


Схема расположения земельного участка на кадастровом плане территории 66:25:0106002

УТВЕРЖДЕНА

распоряжением Комитета по управлению муниципальными имуществом  
архитектуре и градостроительству Администрации Сысертского ГО

№ \_\_\_\_\_ от \_\_\_\_\_

Территориальная зона: ЖТ - 1.2

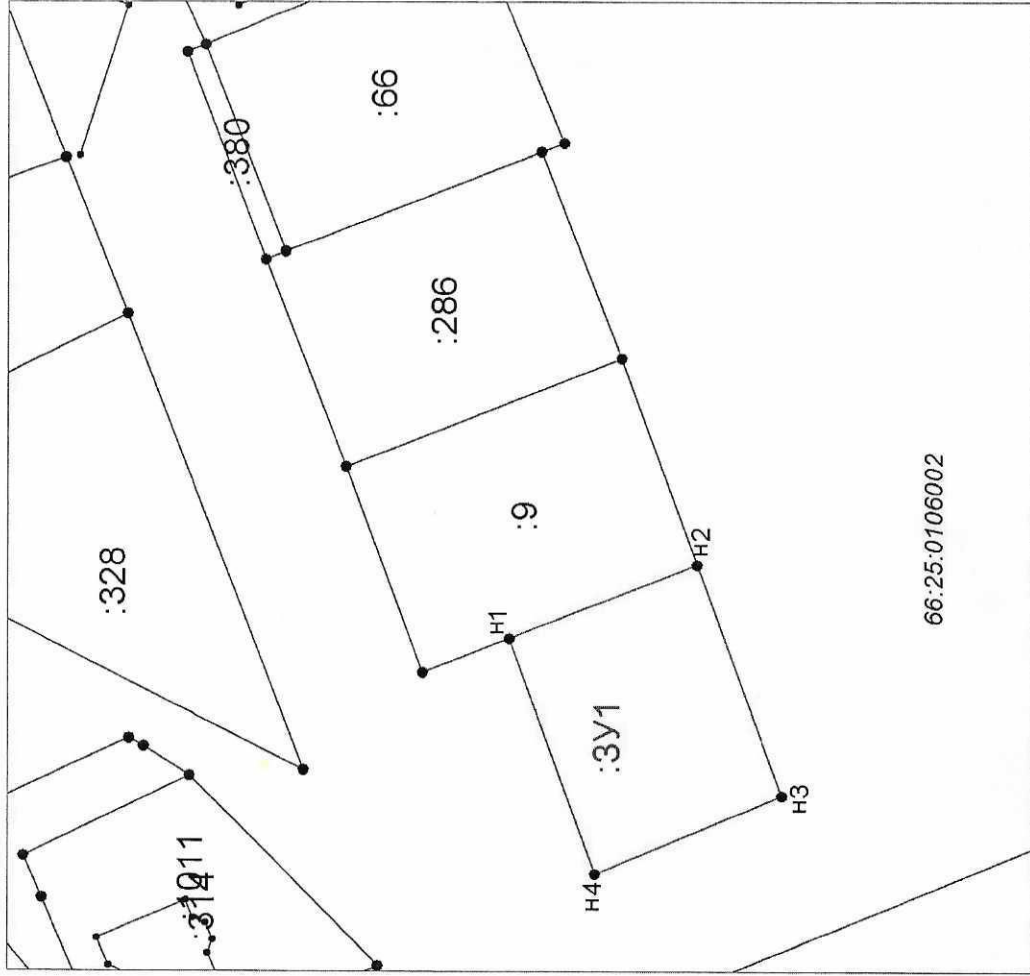

Каталог координат поворотных точек  
объекта недвижимости (объекта землеустройства)

Условный номер земельного участка		:3У1	
Площадь земельного участка		932 м2	
Обозначение характерных точек границ	Координаты, м		
	X	Y	
1	2	3	
:3У1			
H1	376699,69	1544638,96	
H2	376674,02	1544648,95	
H3	376662,49	1544617,52	
H4	376687,91	1544606,83	
H1	376699,69	1544638,96	

Условные обозначения:

- - обозначение характерной точки вновь образованной части границы, сведения о которой позволяют однозначно определить ее положение на местности
- - вновь образованная часть границы, сведения о которой достаточны для определения ее местоположения
- :3У1 - обозначение образуемого земельного участка

66:25:0106002

Масштаб 1:1000