


Распоряжением комитета по управлению муниципальным имуществом
архитектуре и градостроительству Администрации Сысертского ГО

№ _____ от _____

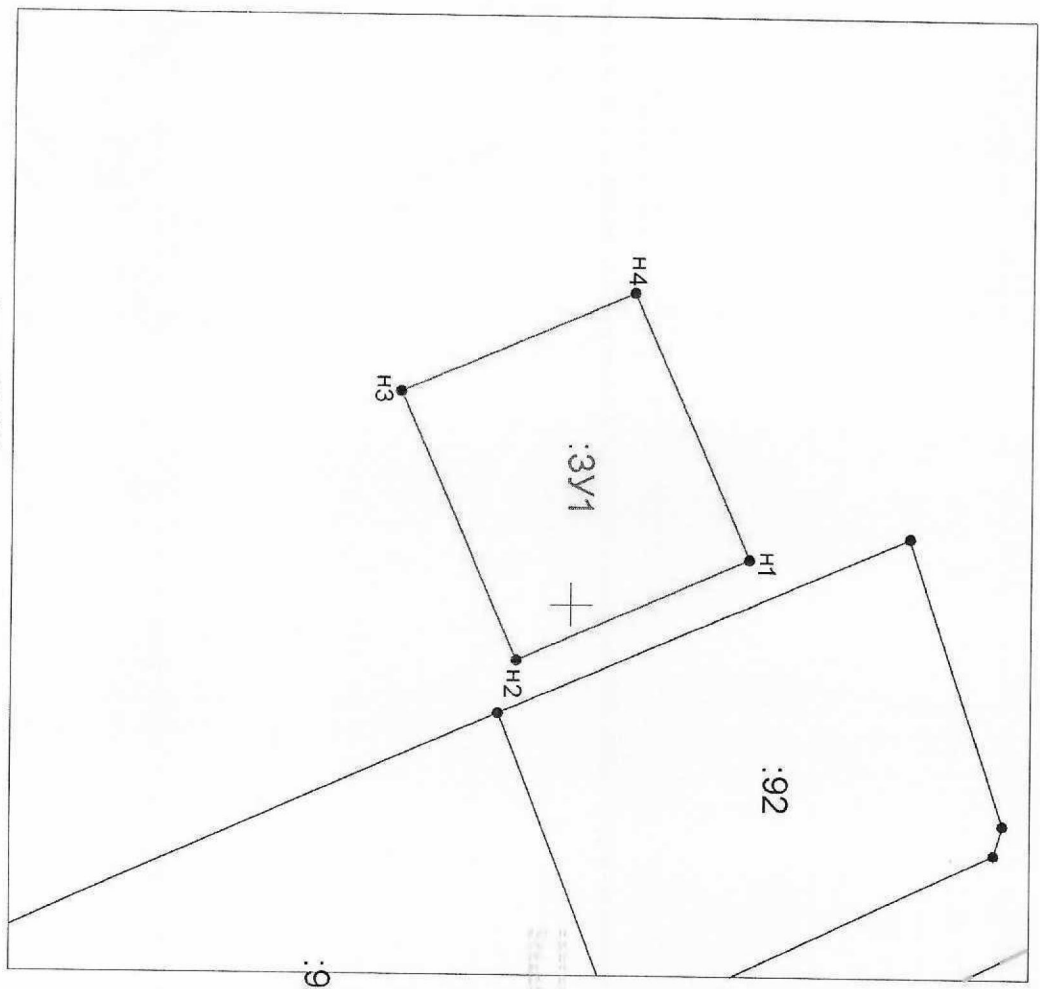

Каталог координат поворотных точек объекта

Условный номер земельного участка		:ЗУ1	
Площадь земельного участка		1400 м²	
Обозначение	Координаты, м		
Характерных точек границ	Х	У	
	1	2	3
:ЗУ1			
n1	326124,57	1553693,65	
n2	326092,50	1553707,67	
n3	326076,48	1553657,02	
n4	326108,55	1553657,00	
n1	326124,57	1553693,65	

Условные обозначения:

- обозначение характерной точки вновь образованной части границы, сведения о которой позволяют однозначно определить ее положение на местности
- n 2 - вновь образованная часть границы, сведения о которой достаточны для определения ее местоположения
- _____ :ЗУ1 - обозначение образуемого земельного участка

Масштаб 1:1000

Схема расположения земельных участков

