


Схема расположения земельного участка на кадастровом плане территории 66:25:4401005

УТВЕРЖДЕНА

Распоряжением комитета по управлению муниципальным имуществом
архитектуре и градостроительству Администрации Сысертского ГО

№ _____ от _____

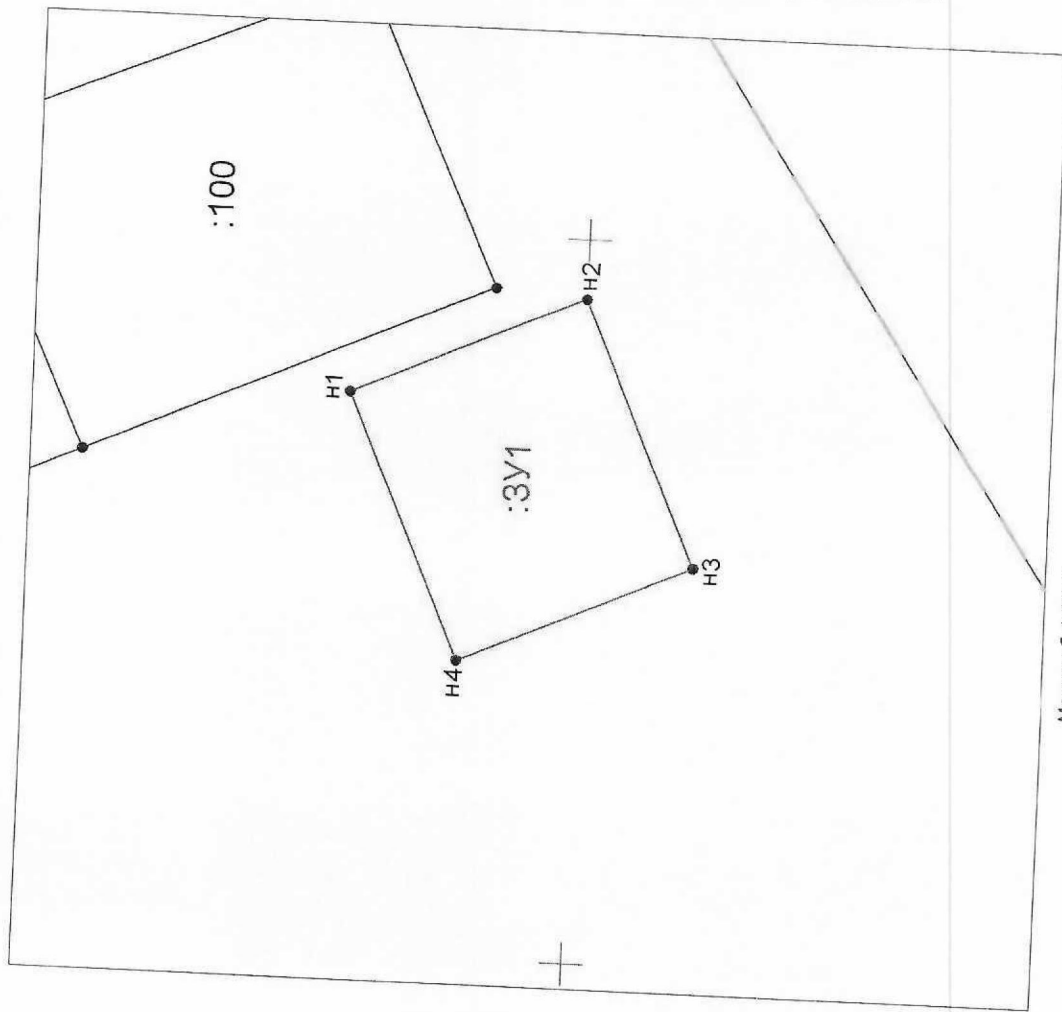

Каталог координат поворотных точек объекта

Условный номер земельного участка		:ЗУ1	
Площадь земельного участка		1400 м2	
Обозначение характерных точек границ	Координаты, м		Y
	X	Y	
1	2	3	3
:ЗУ1			
H1	325932,16		1553777,77
H2	325900,09		1553791,79
H3	325884,06		1553755,14
H4	325916,13		1553741,12
H1	325932,16		1553777,77

Условные обозначения:

- - обозначение характерной точки вновь образованной части границы, сведения о которой позволяют однозначно определить ее положение на местности
- - вновь образованная часть границы, сведения о которой достаточны для определения ее местоположения
- - обозначение образуемого земельного участка

:ЗУ1

Масштаб 1:1000

Схема расположения земельных участков

