


**Схема расположения земельного участка на кадастровом плане территории 66:25:4401005**

УТВЕРЖДЕНА  
 Распоряжением комитета по управлению муниципальным имуществом  
 архитектуры и градостроительству Администрации Сысертского ГО

№ \_\_\_\_\_ от \_\_\_\_\_

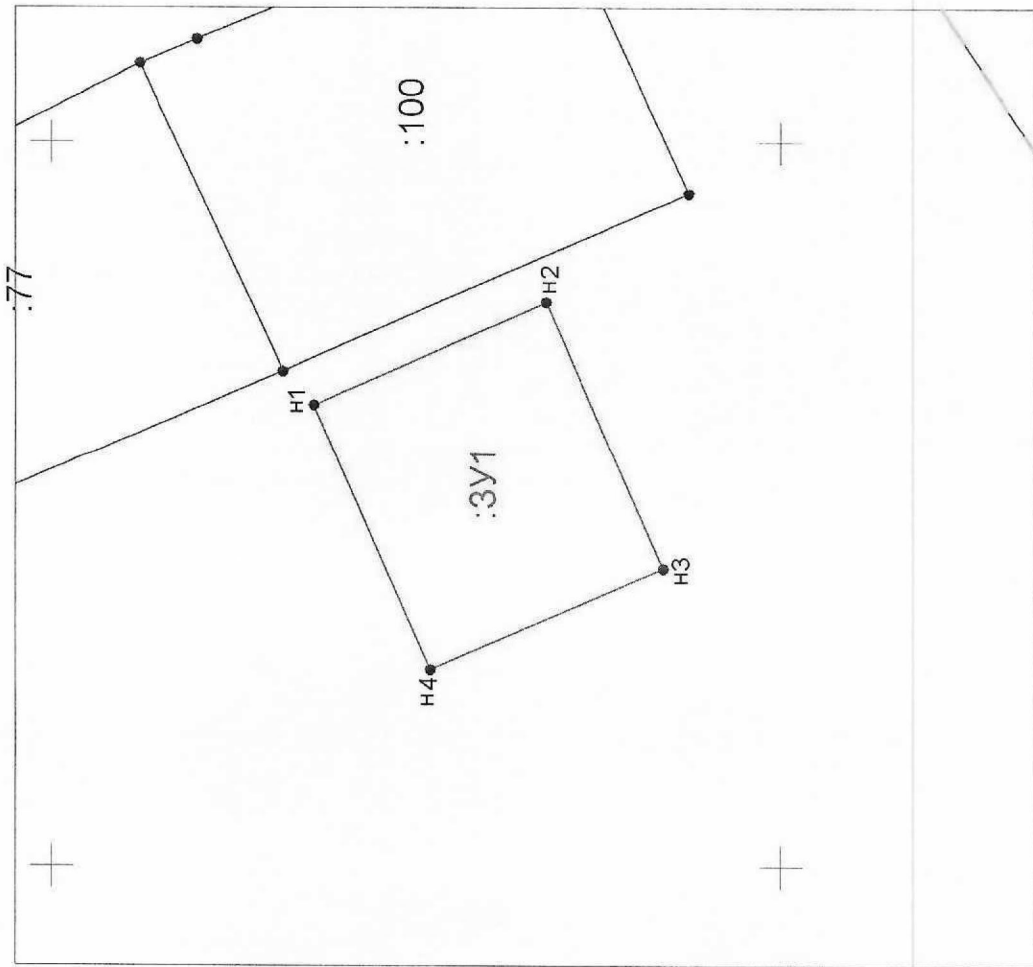

Каталог координат поворотных точек объекта

| Условный номер земельного участка       |               | :ЗУ1       |   |
|---|---------------|------------|---|
| Площадь земельного участка              |               | 1400 м2    |   |
| Обозначение<br>характерных точек границ | Координаты, м |            |   |
|   | X             | Y          |   |
| 1                                       | 2             | 3          | 3 |
| :ЗУ1                                    |               |            |   |
| N1                                      | 325964,23     | 1553763,75 |   |
| N2                                      | 325932,16     | 1553777,77 |   |
| N3                                      | 325916,13     | 1553741,12 |   |
| N4                                      | 325948,20     | 1553727,10 |   |
| N1                                      | 325964,23     | 1553763,75 |   |

Условные обозначения:

- - обозначение характерной точки вновь образованной части границы, сведения о которой позволяют однозначно определить ее положение на местности
- - вновь образованная часть границы, сведения о которой достаточны для определения ее местоположения
- - обозначение образуемого земельного участка

Масштаб 1:1000

# Схема расположения земельных участков

