


Схема расположения земельного участка на кадастровом плане территории

УТВЕРЖДЕНА

Распоряжением комитета по управлению муниципальным имуществом
архитектуре и градостроительству Администрации Сысертского ГО

№ _____ от _____

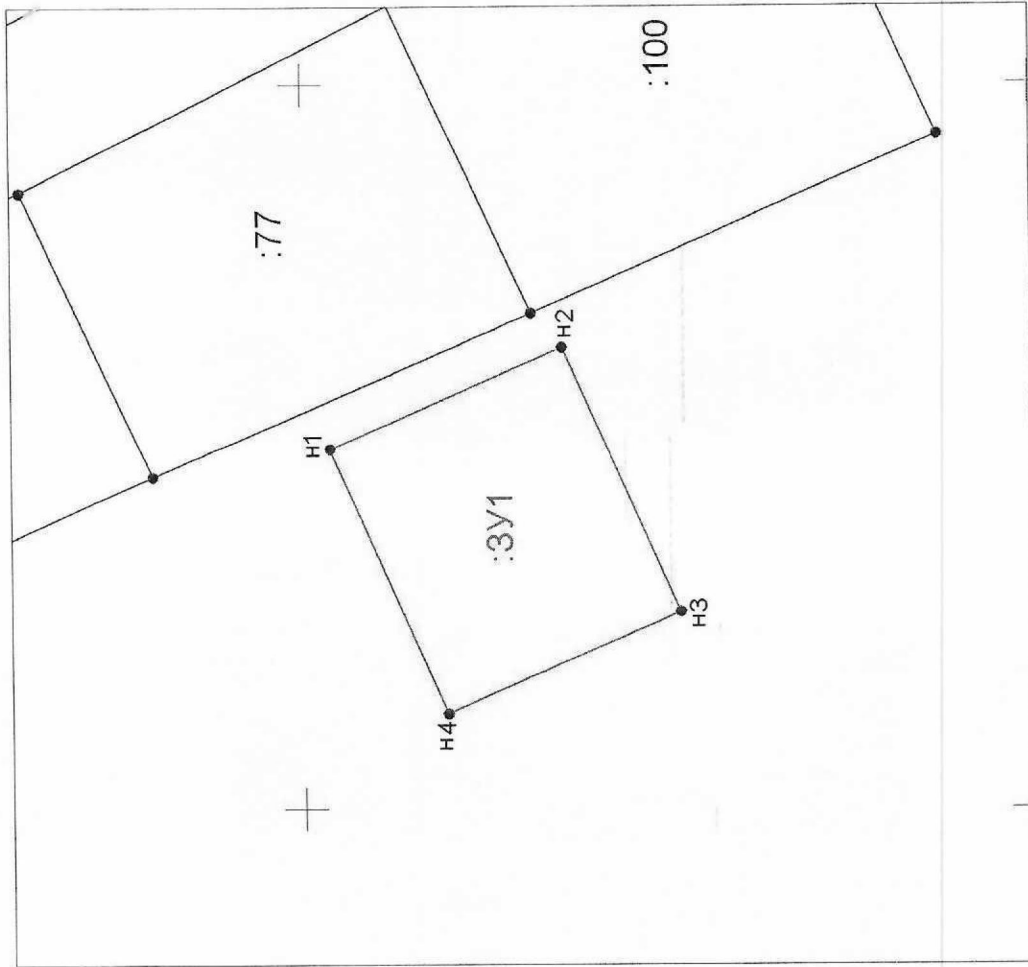

Каталог координат поворотных точек объекта

Условный номер земельного участка		:ЗУ1	
Площадь земельного участка		1400 м2	
Обозначение характерных точек границ	Координаты, м		
	X	Y	З
1	2	3	
:ЗУ1			
Н1	325996,30	1553749,73	
Н2	325984,23	1553763,75	
Н3	325948,20	1553727,10	
Н4	325980,27	1553713,08	
Н1	325996,30	1553749,73	

Условные обозначения:

- обозначение характерной точки вновь образованной части границы, сведения о которой позволяют однозначно определить ее положение на местности
- Н 2
- вновь образованная часть границы, сведения о которой достаточны для определения ее местоположения
- обозначение образуемого земельного участка

Масштаб 1:1000

:ЗУ1

Схема расположения земельных участков

