


УТВЕРЖДЕНА

Схема расположения земельного участка на кадастровом плане территории 66:25:4401005

Распоряжением комитета по управлению муниципальным имуществом
архитектуре и градостроительству Администрации Сысертского ГО

№ _____ от _____

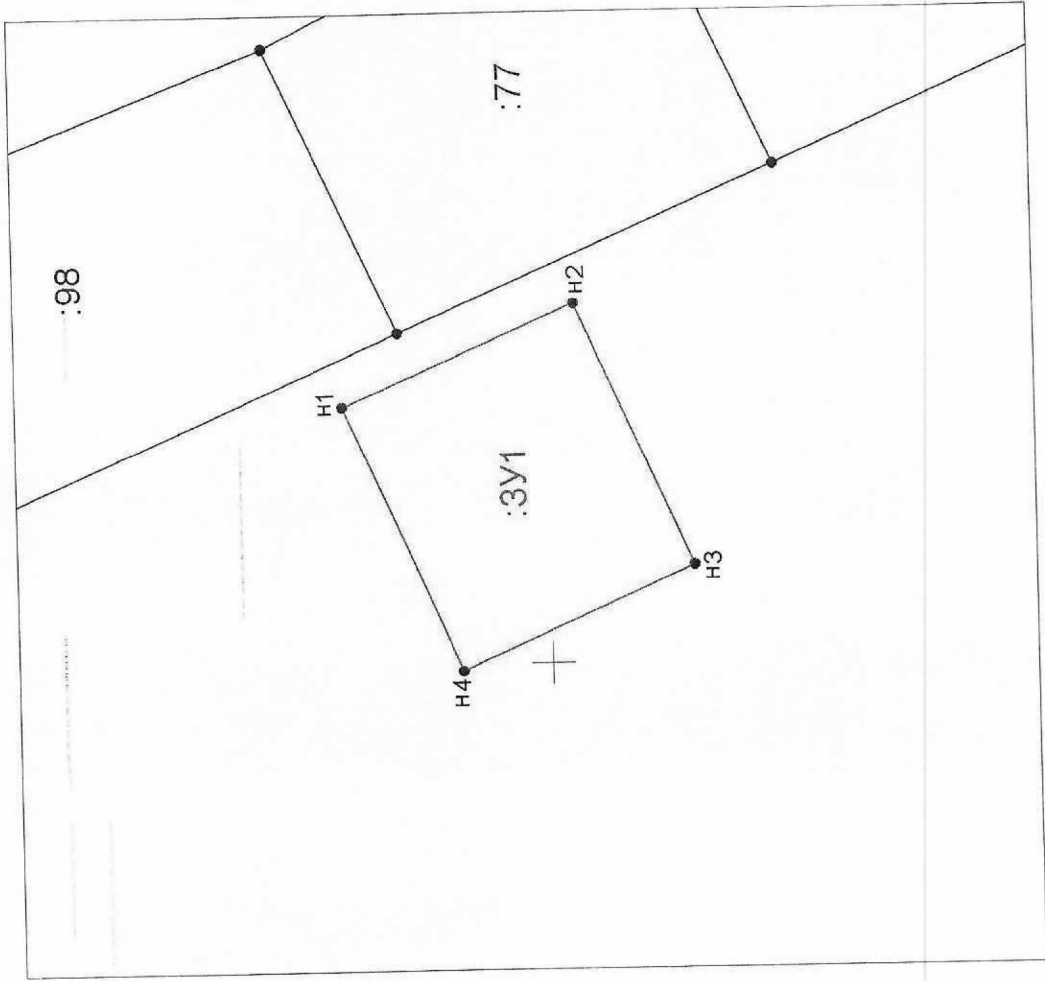

Каталог координат поворотных точек объекта

Условный номер земельного участка	:3У1		
Площадь земельного участка	1400 м2		
Обозначение характерных точек границ	Координаты, м		
	X	Y	
1	2	3	
:3У1			
Н1	326028,36	1553735,71	
Н2	325996,30	1553749,73	
Н3	325980,27	1553713,08	
Н4	326012,34	1553699,06	
Н1	326028,36	1553735,71	

Условные обозначения:

- - обозначение характерной точки вновь образованной части границы, сведения о которой позволяют однозначно определить ее положение на местности
- - вновь образованная часть границы, сведения о которой достаточны для определения ее местоположения
- - обозначение образуемого земельного участка

Масштаб 1:1000

:3У1

Схема расположения земельных участков

