

Схема расположения земельных участков


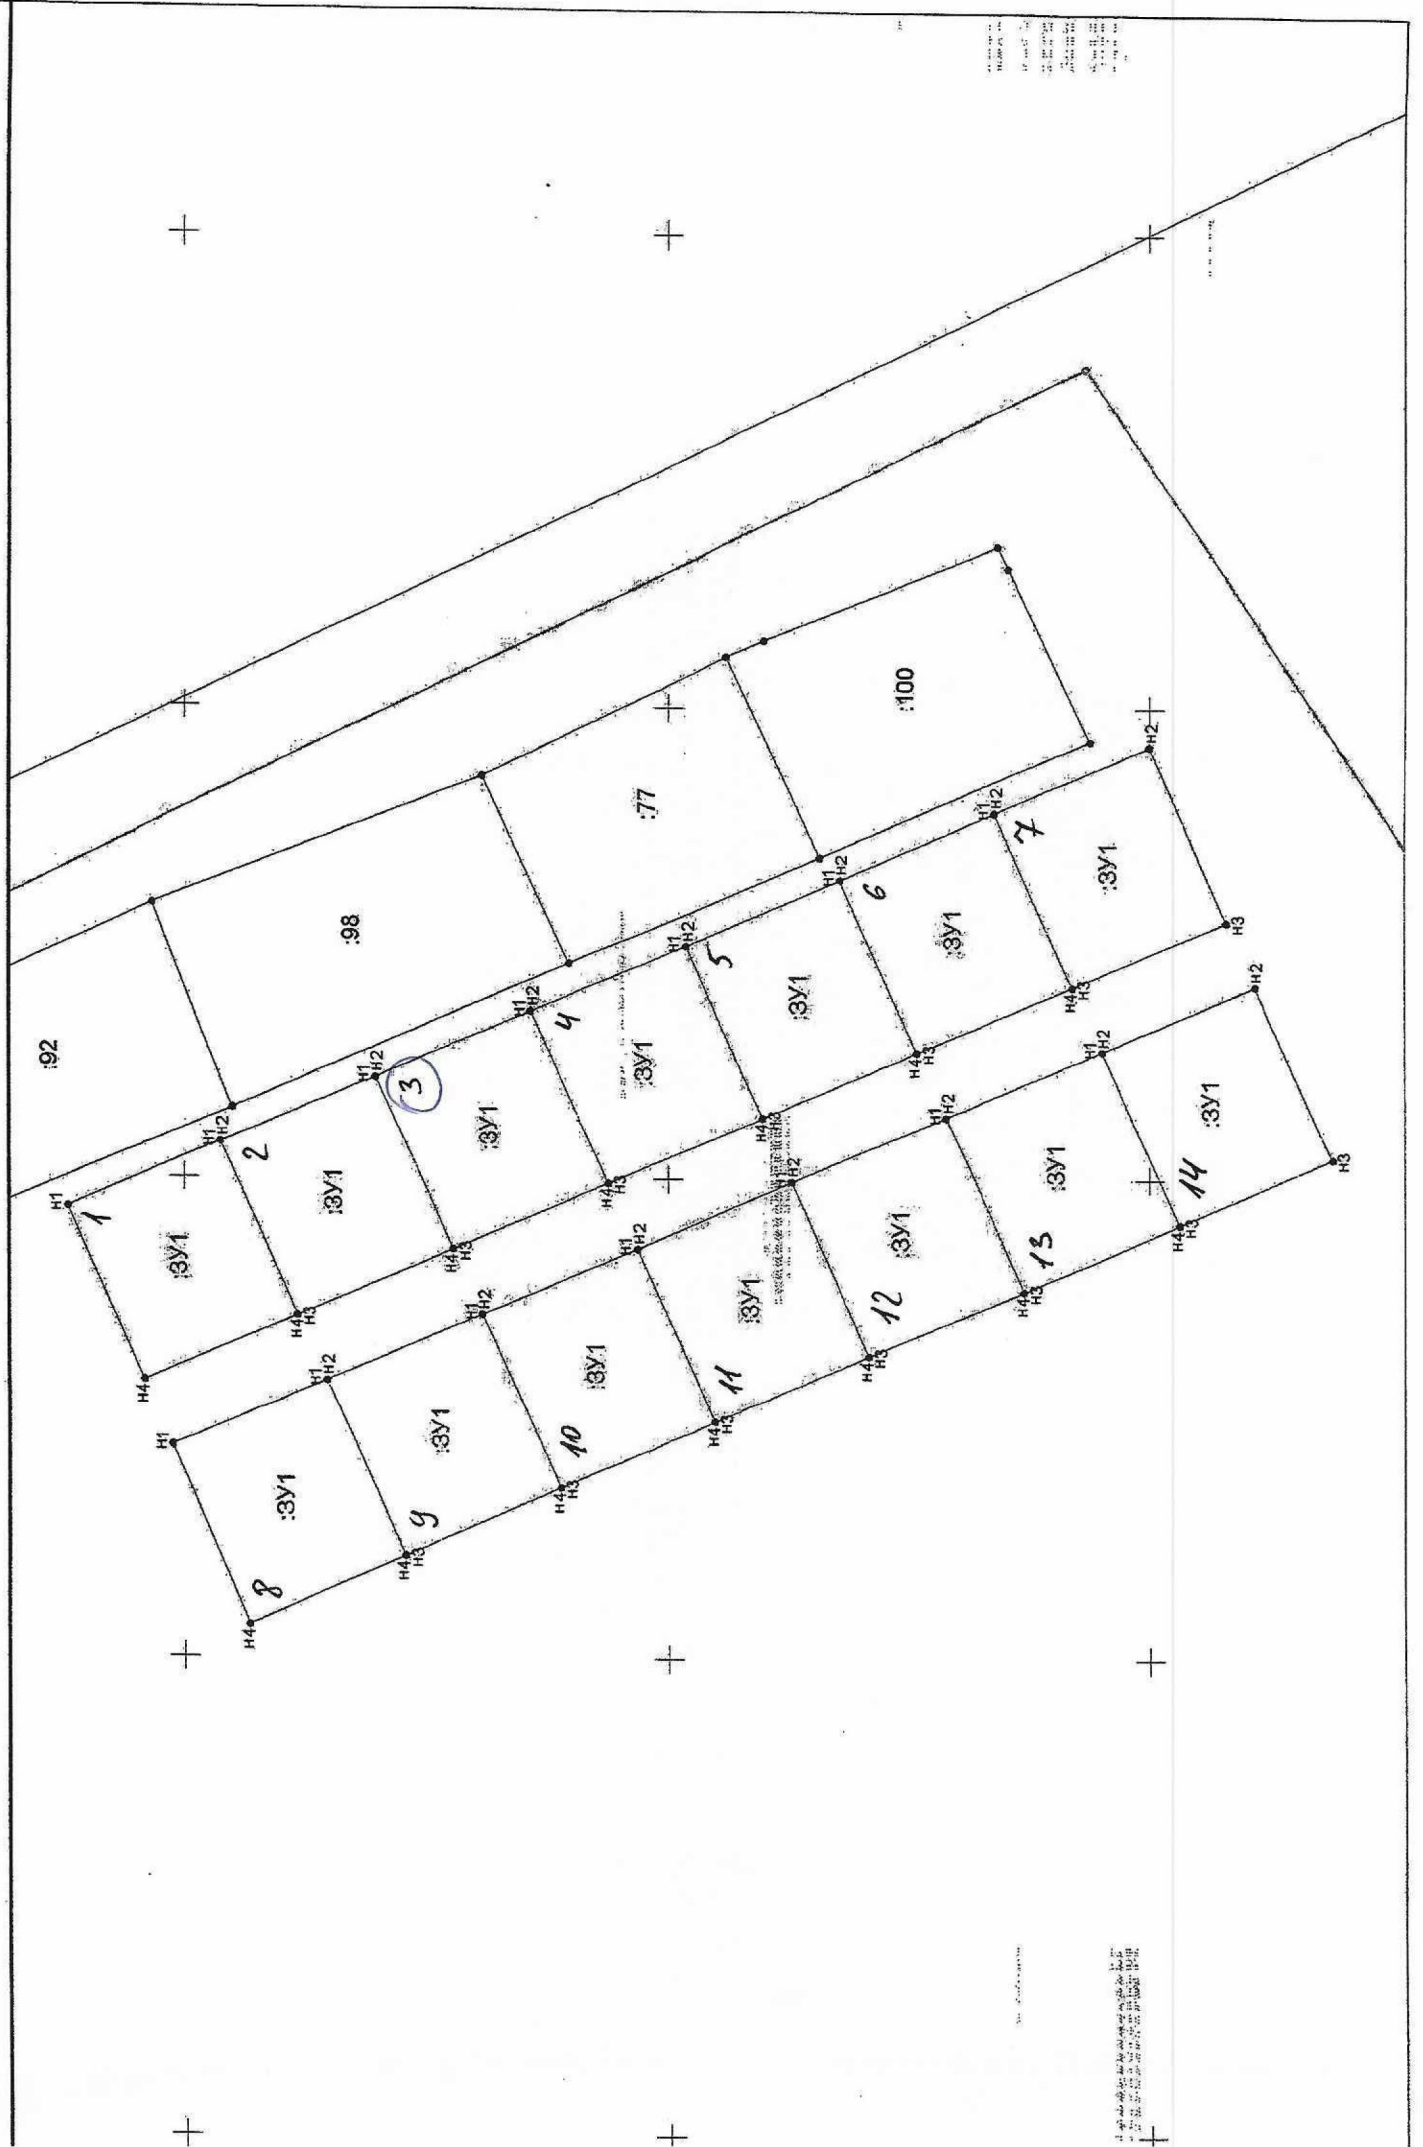


Схема расположения земельного участка на кадастровом плане территории 66:25:4401005

УТВЕРЖДЕНА

Распоряжением комитета по управлению муниципальным имуществом
архитектуре и градостроительству Администрации Сысертского ГО

№ _____ от _____

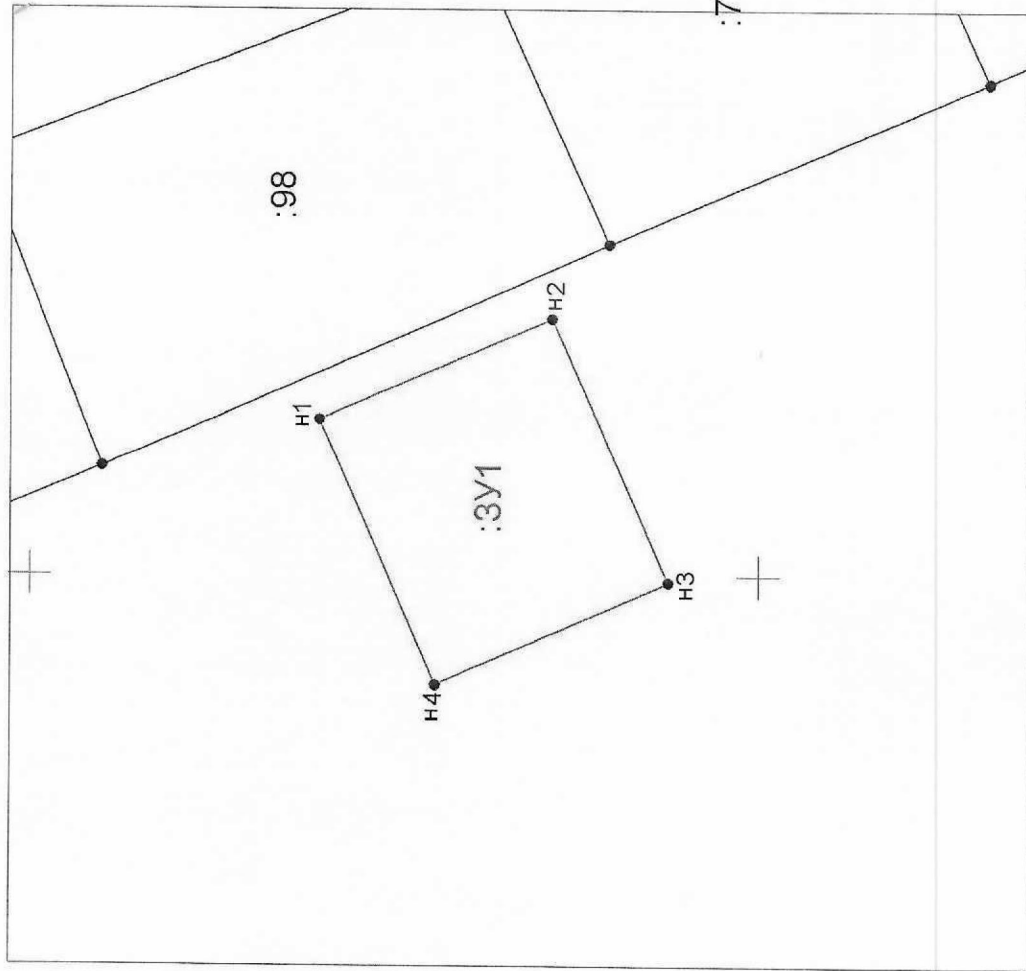

Каталог координат поворотных точек объекта

Условный номер земельного участка		:3У1	
Площадь земельного участка		1400 м2	
Обозначение характерных точек границ	Координаты, м		
	X	Y	3
1	2	3	3
:3У1			
н1	326060,43	1553721,69	
н2	326028,36	1553735,71	
н3	326012,34	1553699,06	
н4	326044,41	1553685,04	
н1	326060,43	1553721,69	

Условные обозначения:

- - обозначение характерной точки вновь образованной части границы, сведения о которой позволяют однозначно определить ее положение на местности
- - вновь образованная часть границы, сведения о которой достаточны для определения ее местоположения
- - обозначение образуемого земельного участка

Масштаб 1:1000

:3У1