


**Схема расположения земельного участка на кадастровом плане территории 66:25:4401005**

УТВЕРЖДЕНА

Распоряжением комитета по управлению муниципальным имуществом  
архитектуре и градостроительству Администрации Сысертского ГО

№ \_\_\_\_\_ от \_\_\_\_\_

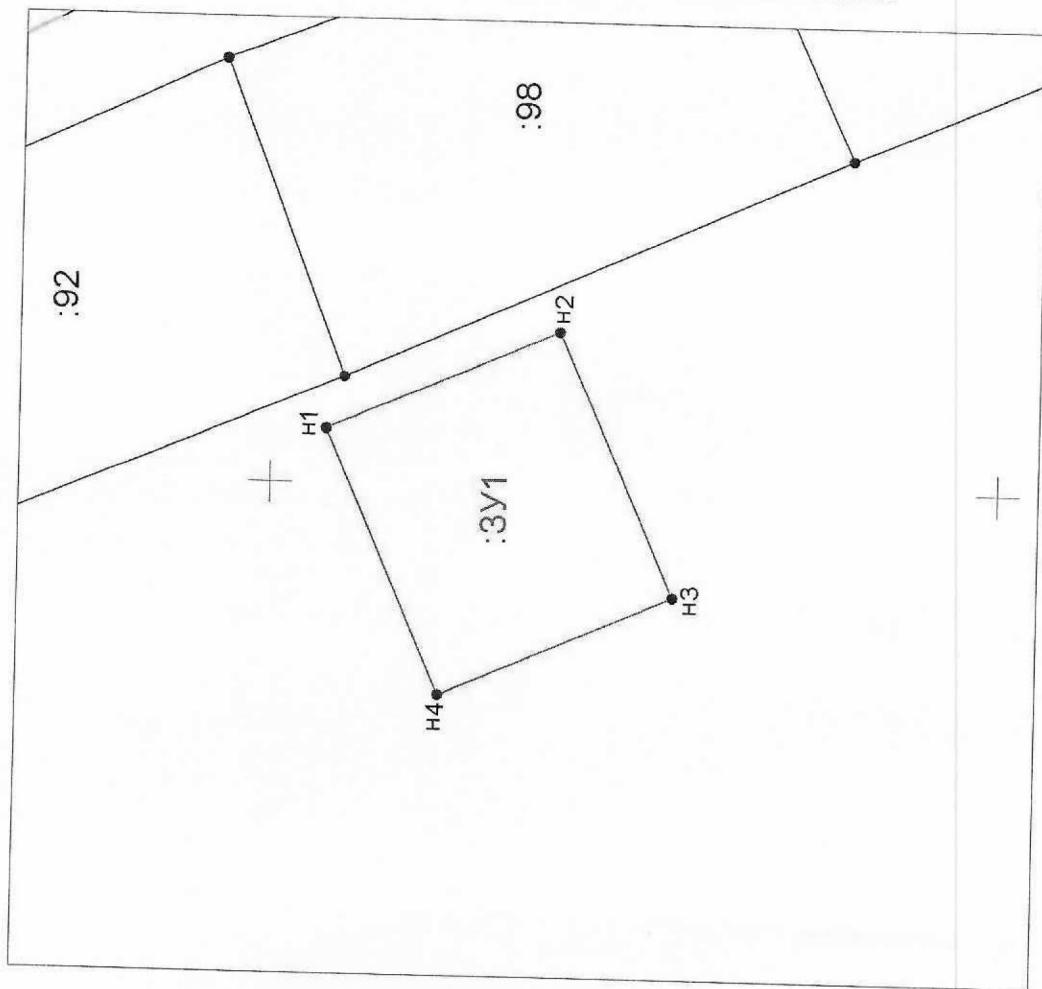

Каталог координат поворотных точек объекта

Условный номер земельного участка		:3У1	
Площадь земельного участка		1400 м2	
Обозначение характерных точек границ	Координаты, м		Y
	X	Y	
1	2	3	3
:3У1			
H1	326092,50	1553707,67	
H2	326060,43	1553721,69	
H3	326044,41	1553685,04	
H4	326076,48	1553671,02	
H1	326092,50	1553707,67	

Условные обозначения:

- - обозначение характерной точки вновь образованной части границы, сведения о которой позволяют однозначно определить ее положение на местности
- - вновь образованная часть границы, сведения о которой достаточны для определения ее местоположения
- - обозначение образуемого земельного участка

Масштаб 1:1000

:3У1

