


**Схема расположения земельного участка на кадастровом плане территории 66:25:4401005**

УТВЕРЖДЕНА

Распоряжением комитета по управлению муниципальным имуществом  
архитектуре и градостроительству Администрации Сысертского ГО

№ \_\_\_\_\_ от \_\_\_\_\_

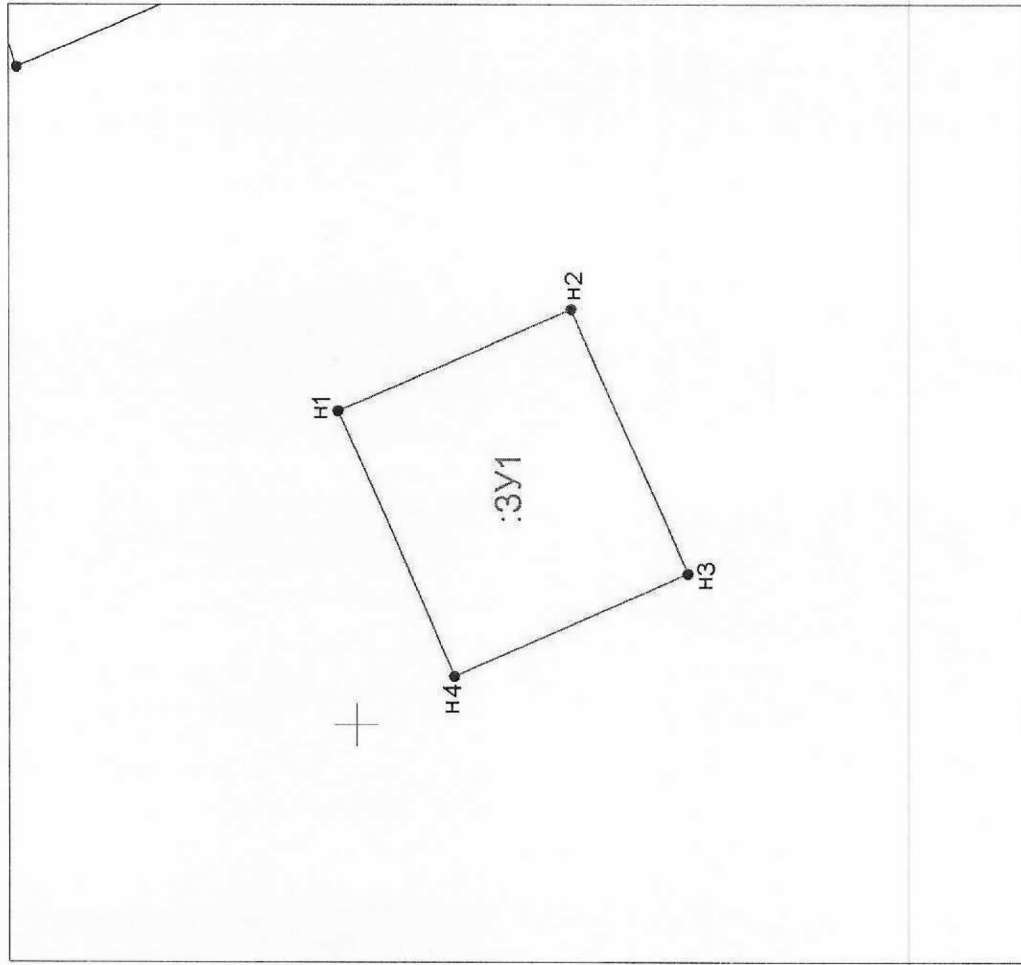

Каталог координат поворотных точек объекта

Условный номер земельного участка		:ЗУ1	
Площадь земельного участка		1400 м2	
Обозначение характерных точек границ	Координаты, м		
	X	Y	
1	2	3	
:ЗУ1			
н1	326102,54	1553643,25	
н2	326070,47	1553657,27	
н3	326054,44	1553620,62	
н4	326086,51	1553606,60	
н1	326102,54	1553643,25	

Условные обозначения:

- - обозначение характерной точки вновь образованной части границы, сведения о которой позволяют однозначно определить ее положение на местности
- - вновь образованная часть границы, сведения о которой достаточны для определения ее местоположения
- - обозначение образуемого земельного участка

Масштаб 1:1000

:ЗУ1

Схема расположения земельных участков

