


Схема расположения земельного участка на кадастровом плане территории 66:25:4401005

УТВЕРЖДЕНА

Распоряжением комитета по управлению муниципальным имуществом
архитектуре и градостроительству Администрации Сысертского ГО

№ _____ от _____

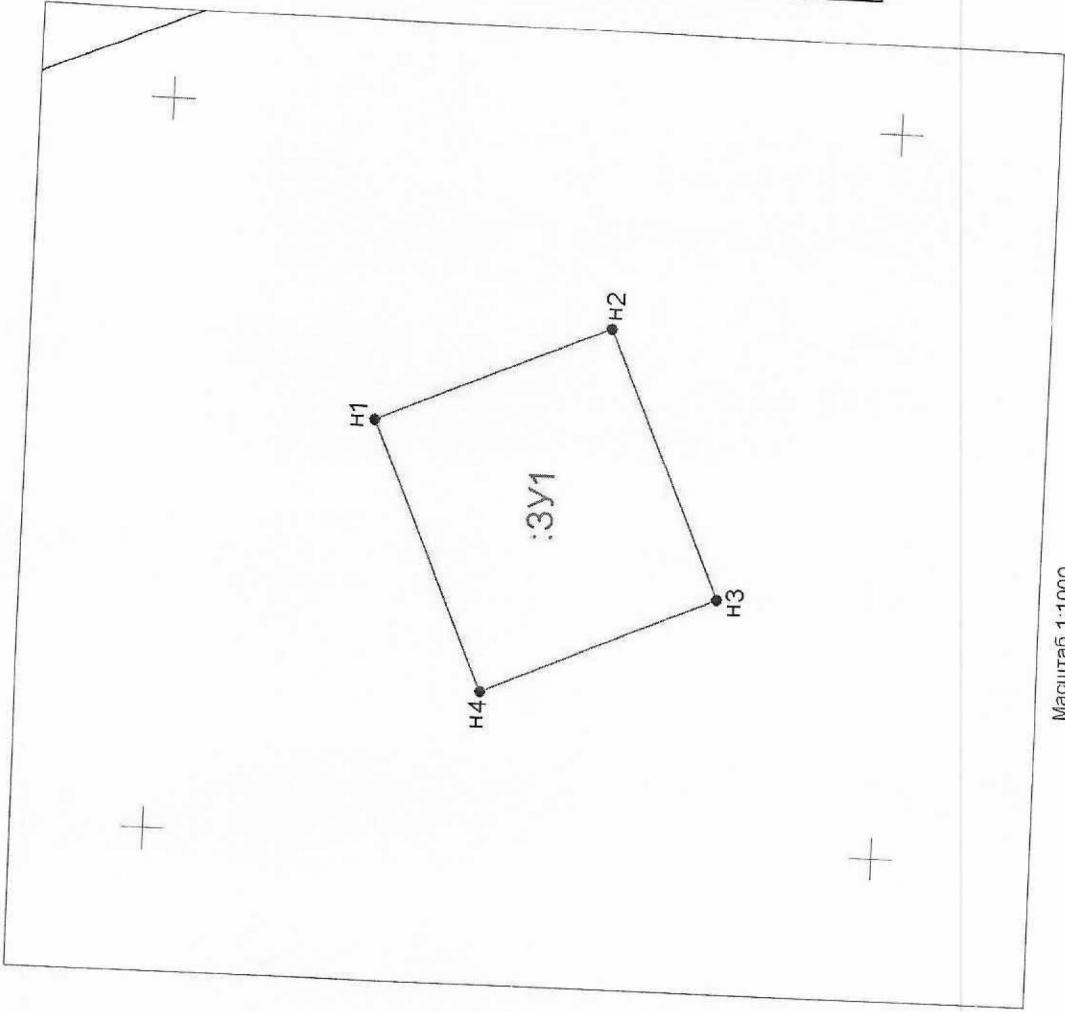

Каталог координат поворотных точек объекта

Условный номер земельного участка	:ЗУ1	
Площадь земельного участка	1400 м2	
Обозначение характерных точек границ	Координаты, м	
	X	Y
1	2	3
:ЗУ1		
N1	326070,47	1553657,27
N2	326038,40	1553671,30
N3	326022,38	15536634,65
N4	326054,44	1553620,62
N1	326070,47	1553657,27


Условные обозначения:

- - обозначение характерной точки вновь образованной части границы, сведения о которой позволяют однозначно определить ее положение на местности
- - вновь образованная часть границы, сведения о которой достаточны для определения ее местоположения
- - обозначение образуемого земельного участка

Масштаб 1:1000

:ЗУ1

Схема расположения земельных участков

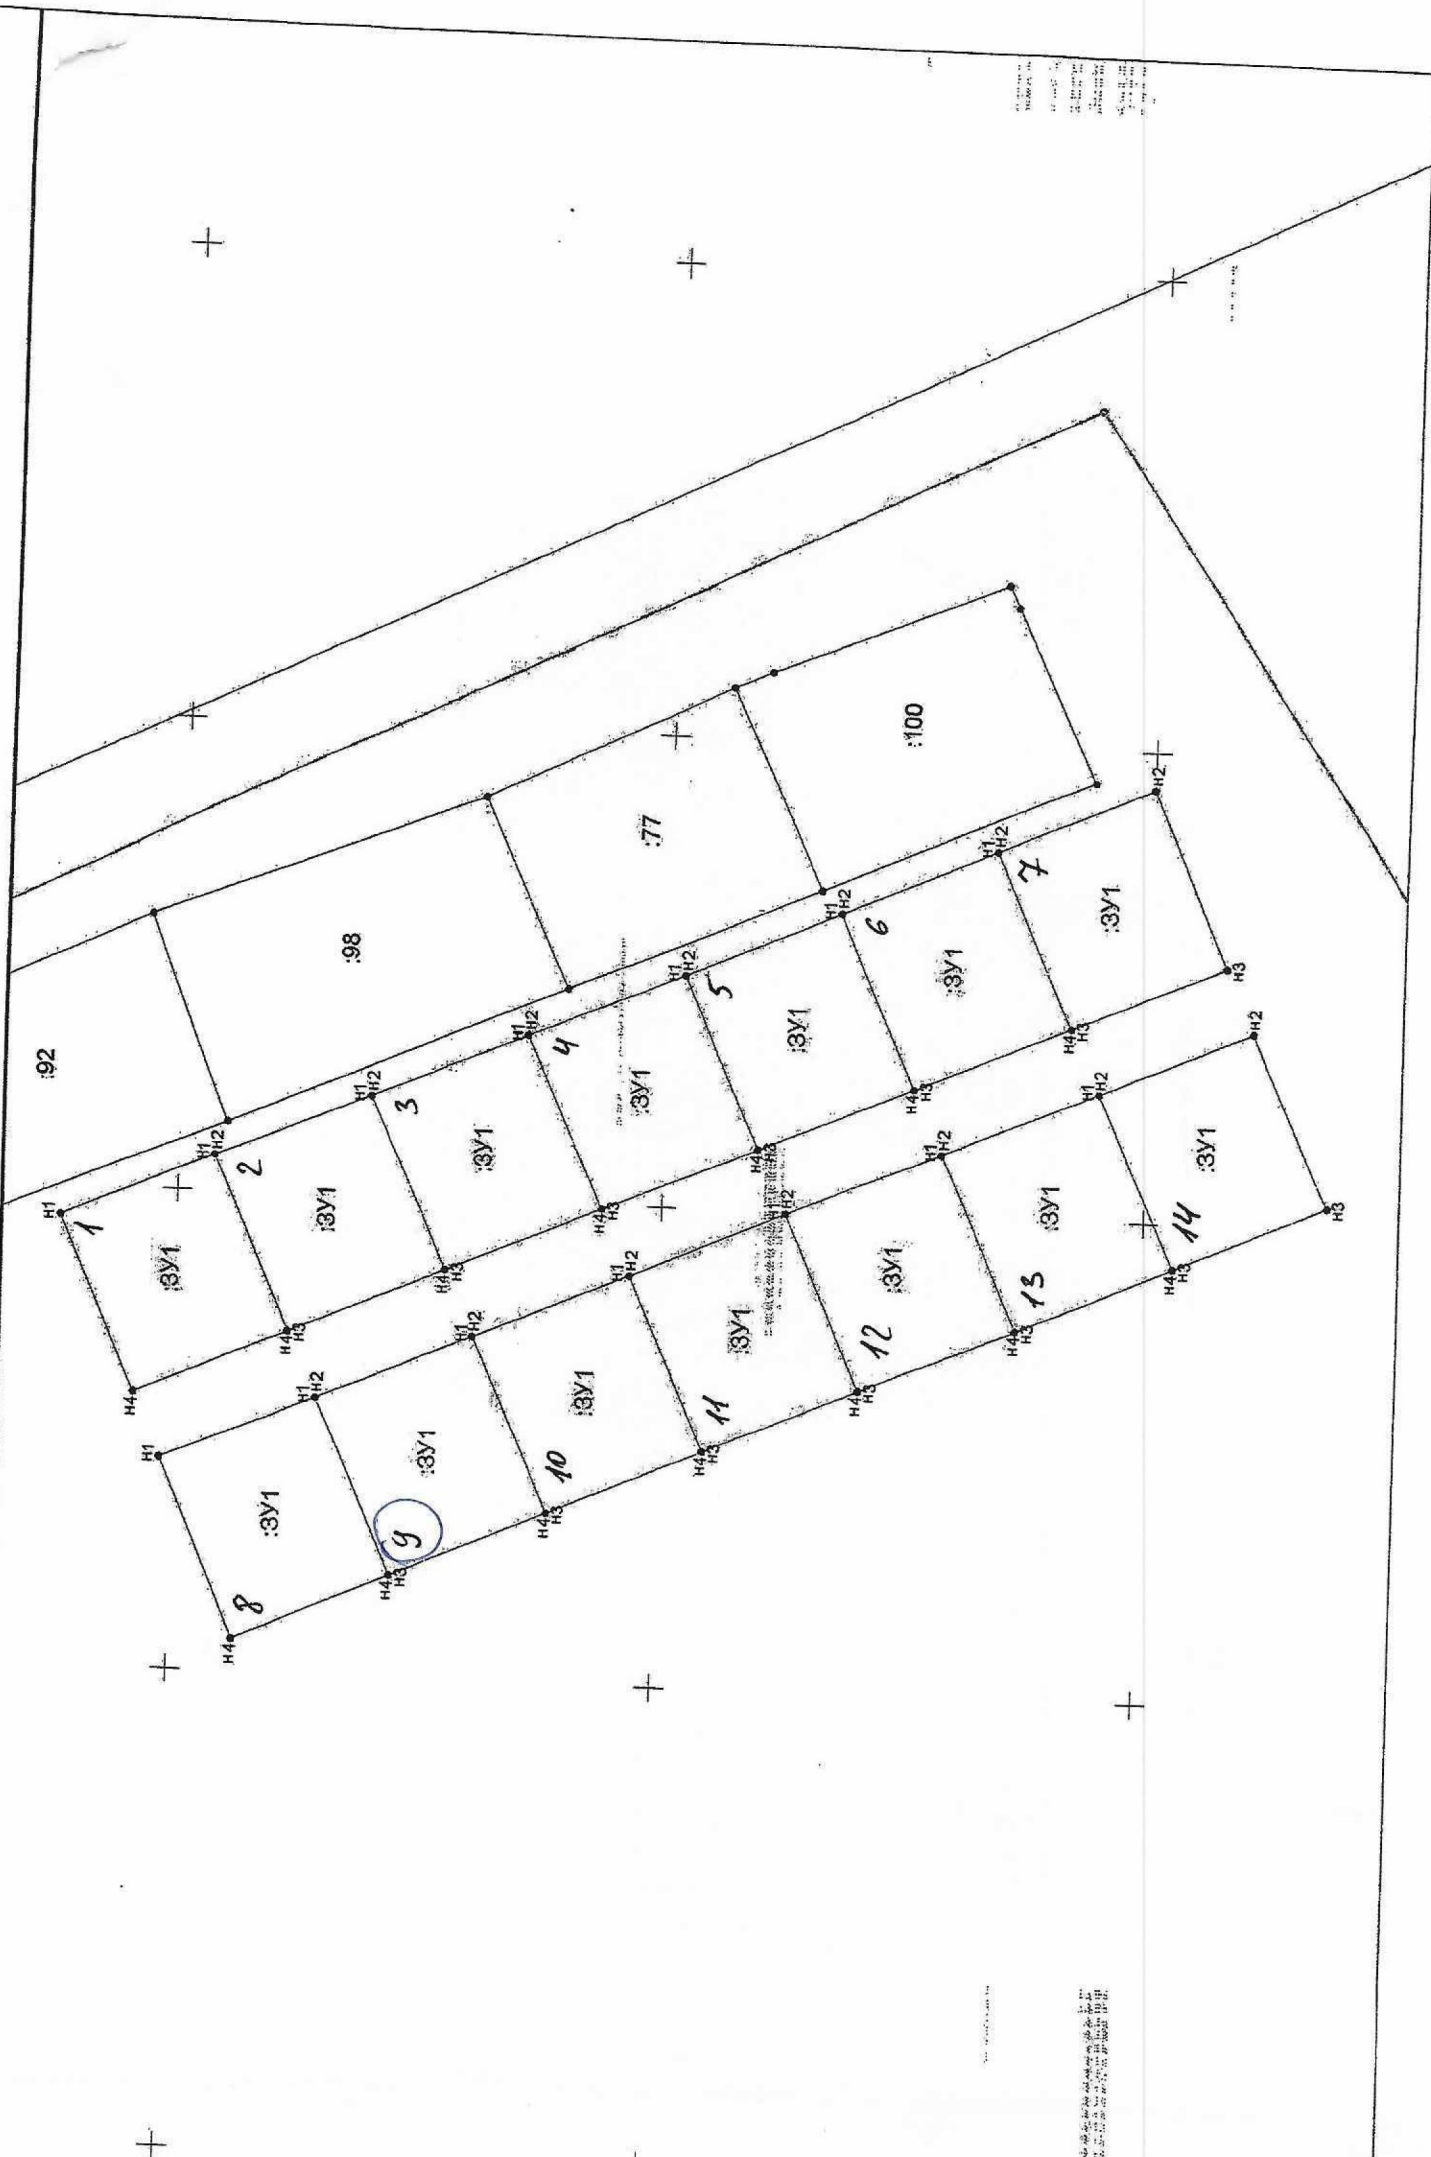

1:1
 20.03.2019
 20.03.2019
 20.03.2019
 20.03.2019
 20.03.2019

1:1
 20.03.2019
 20.03.2019
 20.03.2019
 20.03.2019