


**Схема расположения земельного участка на кадастровом плане территории 66:25:4401005**

УТВЕРЖДЕНА

Распоряжением комитета по управлению муниципальным имуществом  
архитектуре и градостроительству Администрации Сысертского ГО

№ \_\_\_\_\_ от \_\_\_\_\_

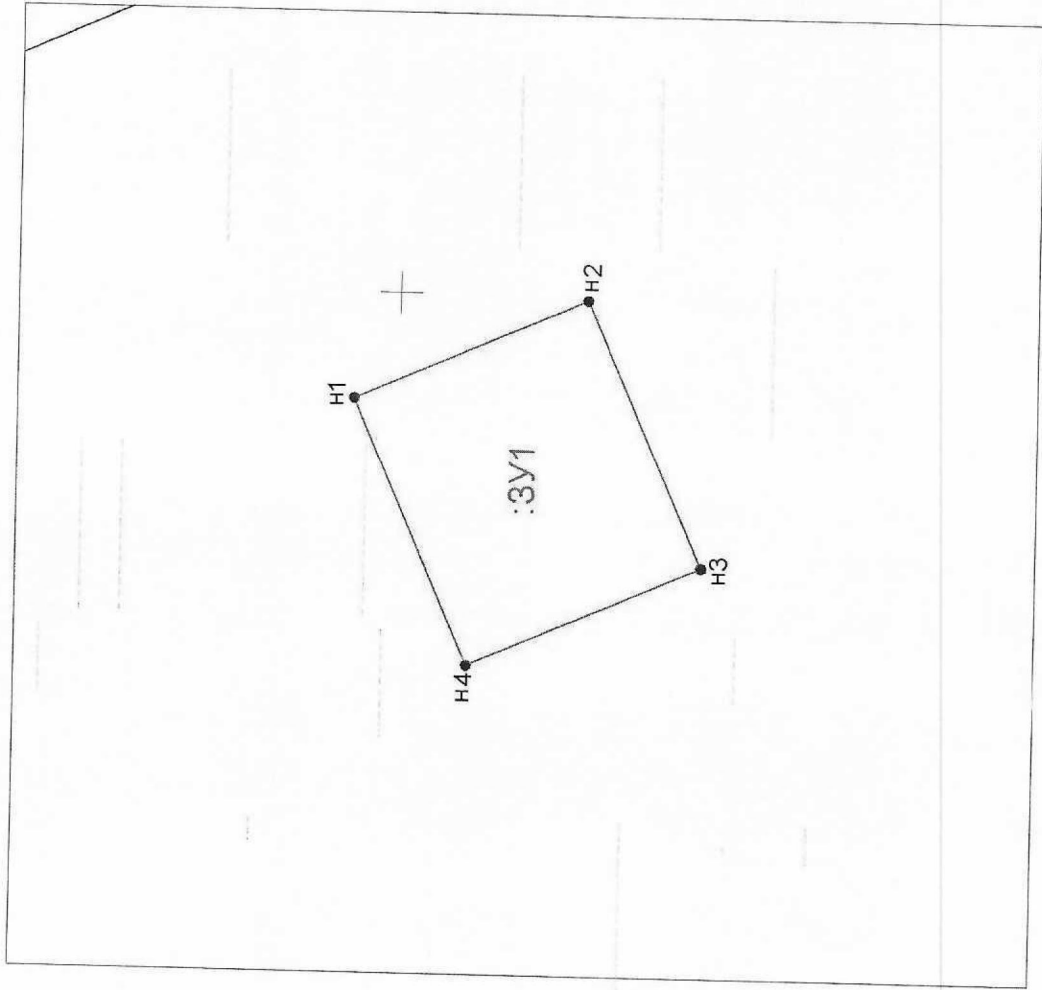

Каталог координат поворотных точек объекта

Условный номер земельного участка		:ЗУ1	
Площадь земельного участка		1400 м2	
Обозначение характерных точек границ	Координаты, м		Y
	X	Y	
1	2	3	3
:ЗУ1			
Н1	326006,33		1553685,32
Н2	325974,26		1553689,34
Н3	325968,24		1553682,69
Н4	325990,31		1553648,67
Н1	326006,33		1553685,32

Условные обозначения:

- Н 2 - обозначение характерной точки вновь образованной части границы, сведения о которой позволяют однозначно определить ее положение на местности
- - вновь образованная часть границы, сведения о которой достаточны для определения ее местоположения
- - обозначение образуемого земельного участка

Масштаб 1:1000

:ЗУ1

# Схема расположения земельных участков

