


Схема расположения земельного участка на кадастровом плане территории 66:25:4401005

УТВЕРЖДЕНА

Распоряжением комитета по управлению муниципальным имуществом
архитектуре и градостроительству Администрации Сысертского ГО

№ _____ от _____

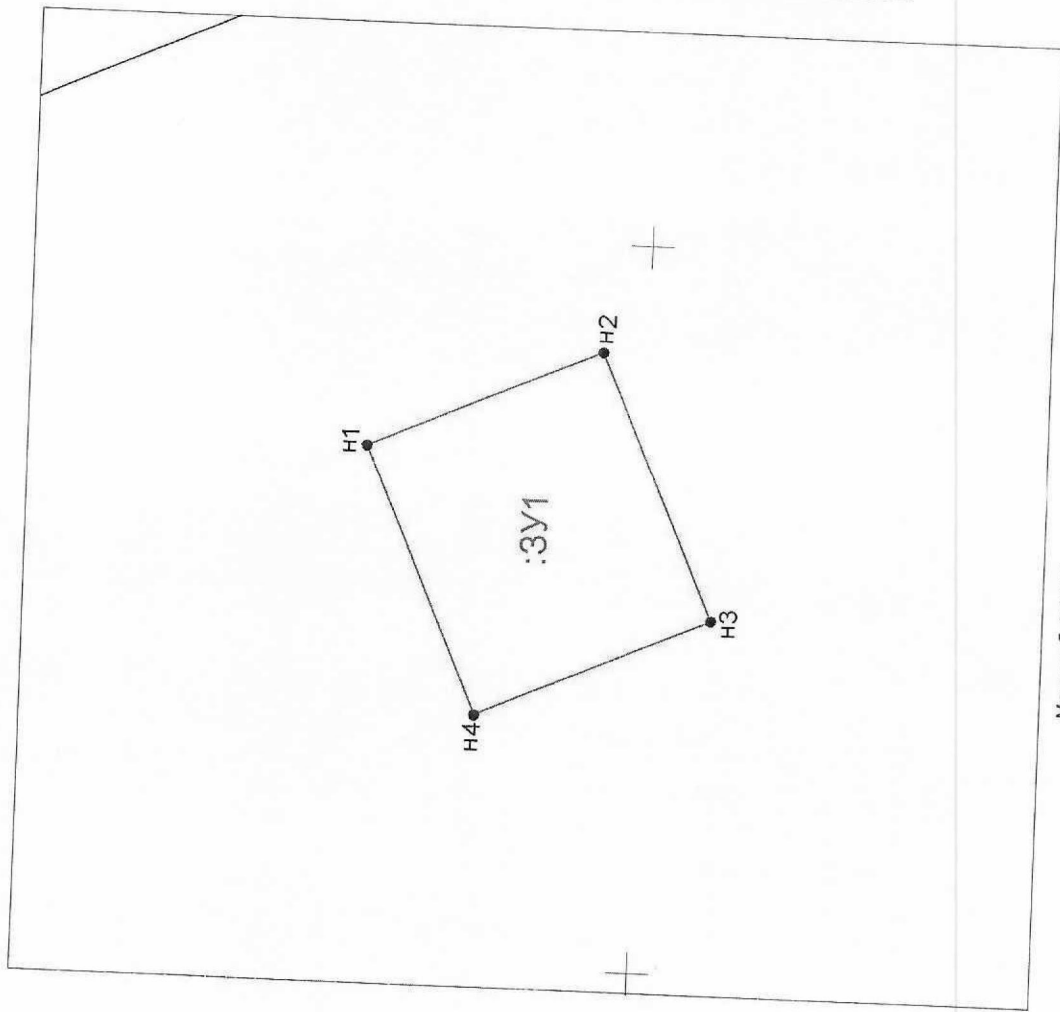

Каталог координат поворотных точек объекта

Условный номер земельного участка	:ЗУ1		
Площадь земельного участка	1400,м2		
Обозначение характерных точек границ	Координаты, м		
	X	Y	
1	2	3	
:ЗУ1			
H1	326038,40	1553671,30	
H2	326006,33	1553685,32	
H3	325990,31	1553648,67	
H4	326022,38	1553634,65	
H1	326038,40	1553671,30	


Условные обозначения:

- - обозначение характерной точки вновь образованной части границы, сведения о которой позволяют однозначно определить ее положение на местности
- - вновь образованная часть границы, сведения о которой достаточны для определения ее местоположения
- - обозначение образуемого земельного участка

Масштаб 1:1000

:ЗУ1

Схема расположения земельных участков

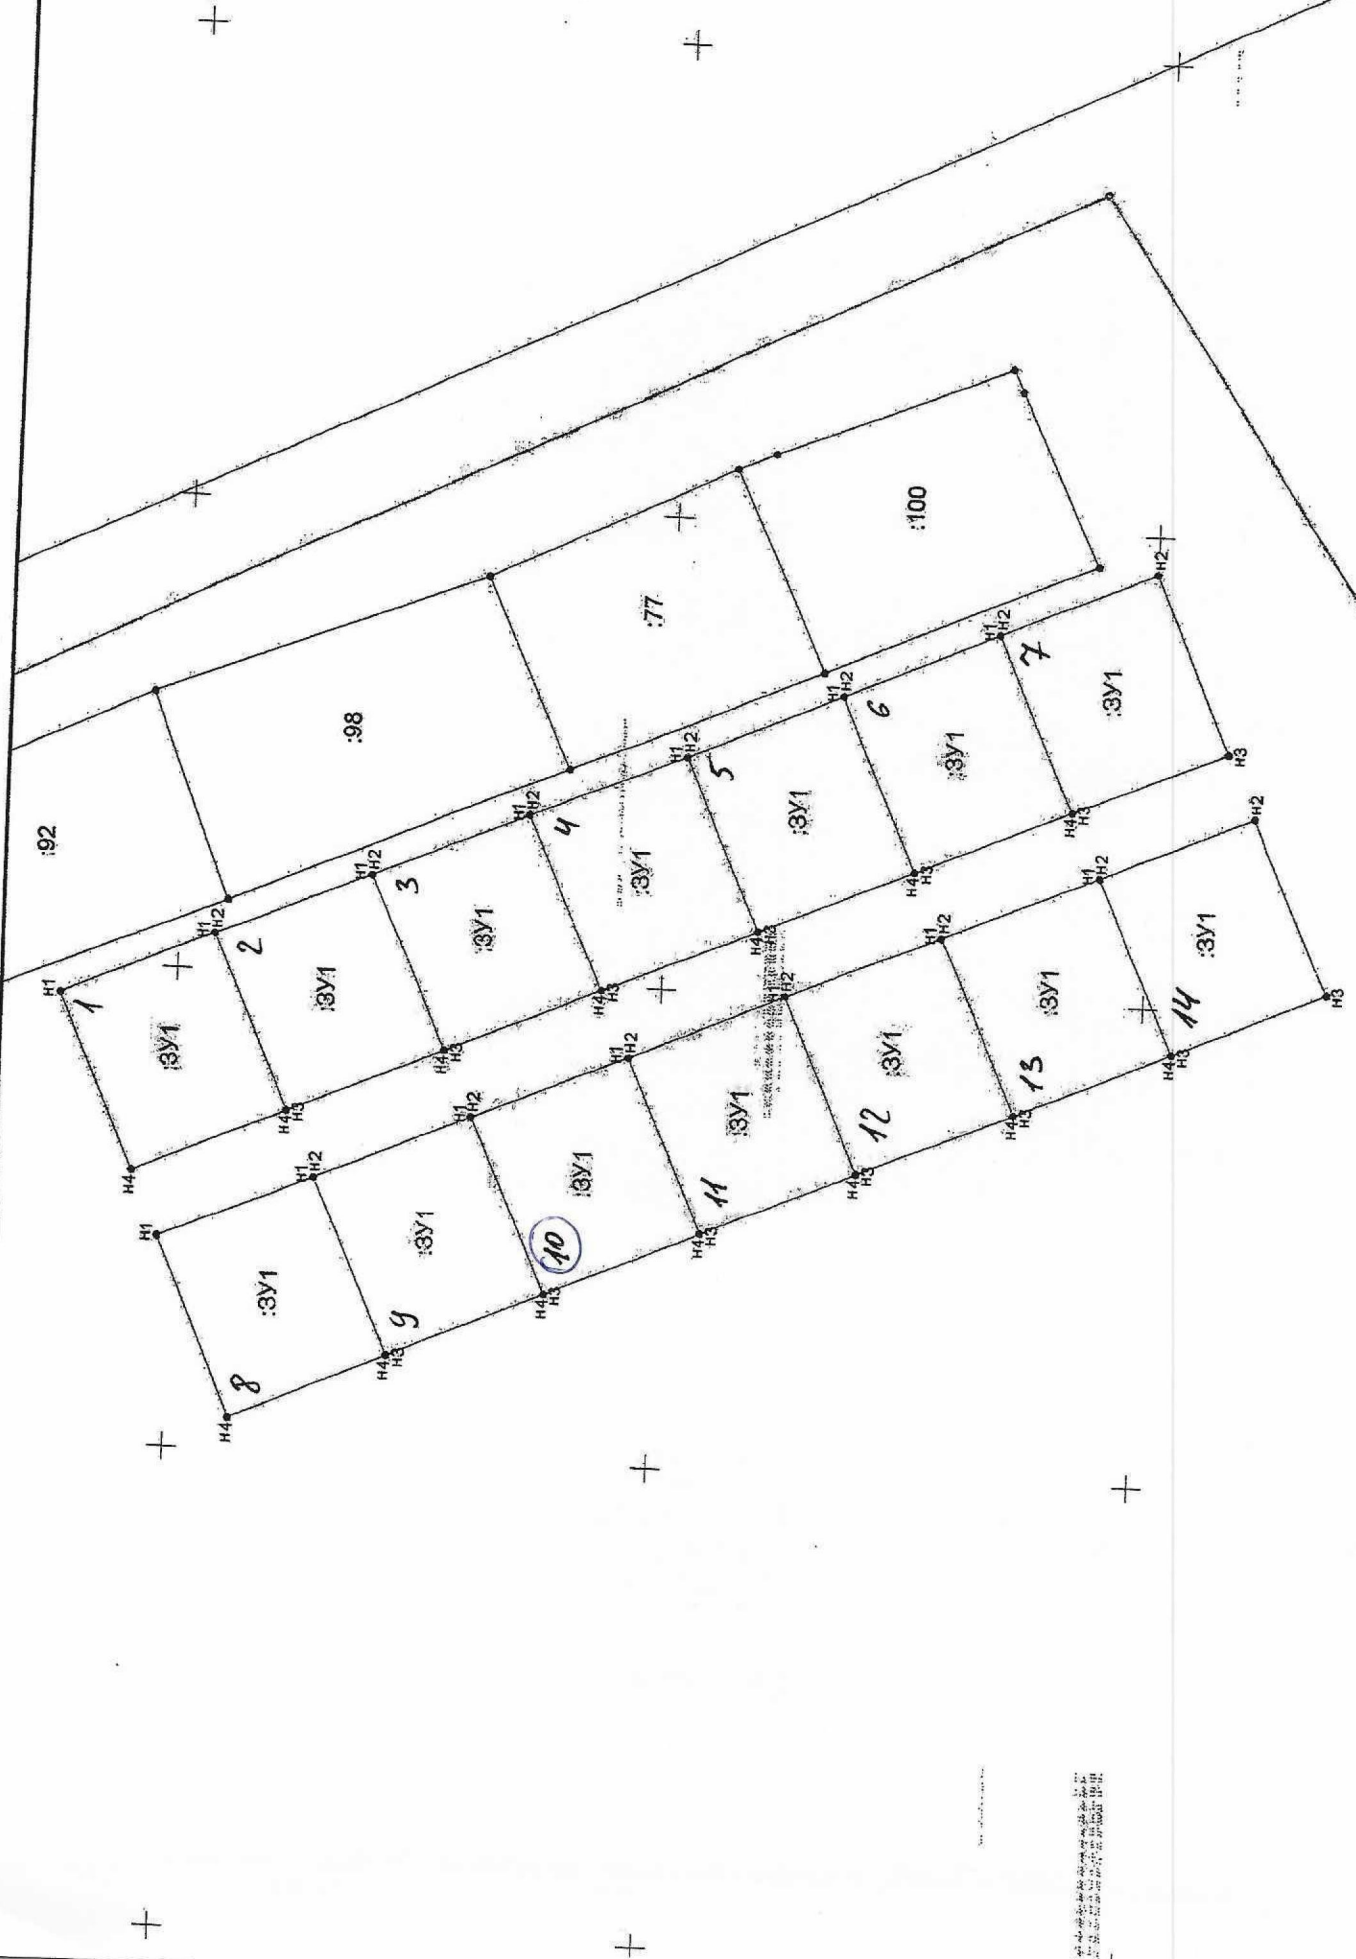

1:1
1:2
1:3
1:4
1:5
1:6
1:7
1:8
1:9
1:10
1:11
1:12
1:13
1:14
1:15
1:16
1:17
1:18
1:19
1:20

1:1
1:2
1:3
1:4
1:5
1:6
1:7
1:8
1:9
1:10
1:11
1:12
1:13
1:14
1:15
1:16
1:17
1:18
1:19
1:20