

Схема расположения земельного участка
или земельных участков на кадастровом плане территории


Утверждена
Распоряжением ЮММИАГ СГО

Каталог координат поворотных точек
объекта недвижимости (объекта землеустройства)

№ _____
от _____

Условный номер земельного участка :ЗУ1		
Площадь земельного участка 604 м2		
Обозначение характерных точек границ	Координаты, м	
	X	Y
1	2	3
:ЗУ1		
н1	374090,64	1557963,78
н2	374087,93	1557973,24
н3	374078,29	1558001,65
н4	374071,49	1558021,74
н5	374063,25	1558046,07
н6	374058,65	1558057,95
н7	374053,84	1558070,76
н8	374052,58	1558074,91
н9	374049,32	1558073,31
н10	374056,89	1558047,12
н11	374070,89	1557998,16
н12	374074,31	1557987,86
н13	374080,89	1557990,04
н14	374089,25	1557963,38
н1	374090,64	1557963,78

Масштаб 1:800

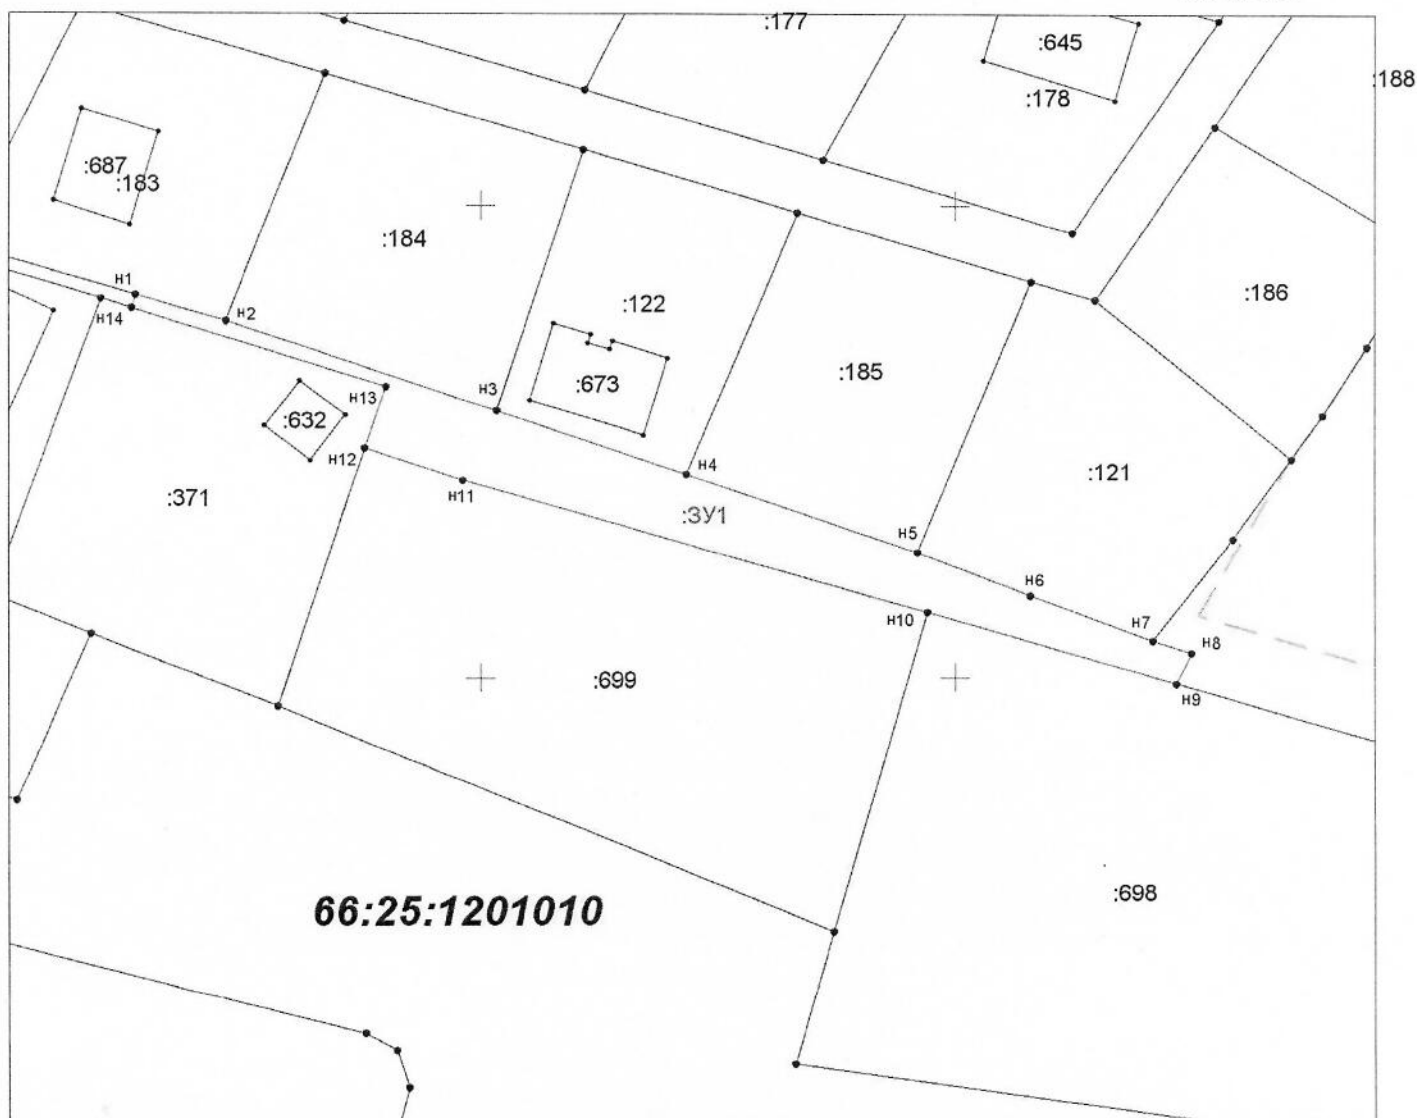

Условные обозначения:

- граница испрашиваемого земельного участка;
- :ЗУ1 - обозначение испрашиваемого земельного участка;
- границы учтенных в ЕГРН земельных участков;
- границы кадастровых кварталов;
- :104 - номера учтенных в ЕГРН земельных участков;

—

- граница части образуемого земельного участка;
- :ЗУ1/часть - обозначение части образуемого земельного участка;
- :105 - обозначение исходного земельного участка;
- обозначение территории, участвующей в перераспределении земель, находящихся в муниципальной собственности;
- улично-дорожная сеть;
- кварталы жилой застройки;

Администрация Сысертского городского округа
23.09.2020
Вх.№ 17942