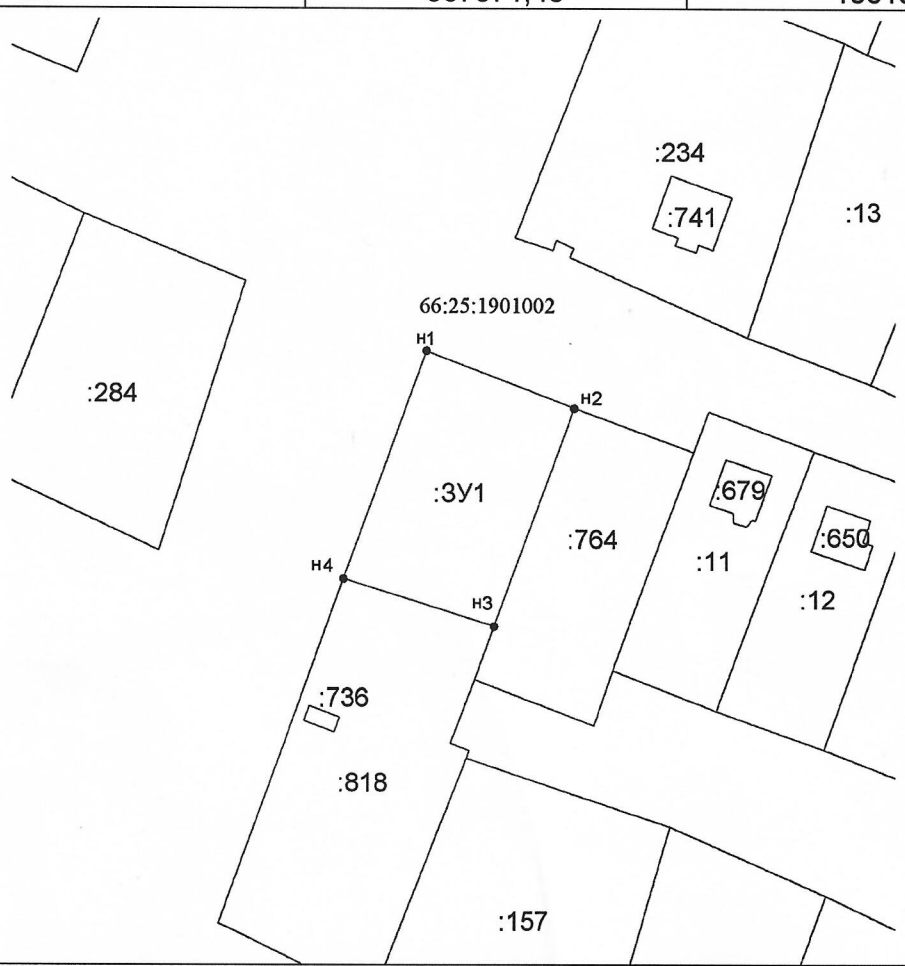


Утверждена:  
 Распоряжением Комитета по управлению  
 муниципальным имуществом, архитектуре и  
 градостроительству Администрации Сысертского  
 городского округа

от « \_\_\_\_ » \_\_\_\_\_ 20\_\_ г. № \_\_\_\_\_

**Схема расположения земельного участка  
 на кадастровом плане территории в кадастровом квартале 66:25:1901002**

| Условный номер земельного участка :3У1  |   |            |
|---|---|------------|
| Площадь земельного участка 1337 кв.м.   |   |            |
| Система координат - МСК - 66, зона 1  |   |            |
| Обозначение характерных точек границ  | Координаты, м                             |            |
|   | X   | Y          |
| 1   | 2   | 3          |
| н1  | 367371,43                                 | 1561843,47 |
| н2  | 367360,60                                 | 1561871,40 |
| н3  | 367319,60                                 | 1561856,28 |
| н4  | 367328,48                                 | 1561827,76 |
| н1  | 367371,43                                 | 1561843,47 |
|  |   |            |
| Масштаб 1:1000  |   |            |
| Условные обозначения:   |   |            |
| 1,2,...,п   | Характерные точки                         |            |
| _____   | Границы земельных участков по данным ЕГРН |            |
| <b>66:25:1901002</b>  | Номер кадастрового квартала               |            |
| :345  | Кадастровый номер земельного участка      |            |
| _____   | Образуемый земельный участок              |            |