

Утверждена:
 Распоряжением Комитета по управлению
 муниципальным имуществом, архитектуре и градостроительству
 Администрации Сысертского городского округа


от _____ г. N _____

**Схема расположения земельного участка или земельных
 участков на кадастровом плане территории в кадастровом квартале 66:25:1501005**

Площадь земельного участка **3405 м²**

Система координат МСК-66, зона 1

Обозначение характерных точек границ	Координаты, м	
	X	Y
1	2	3
1	368547.81	1547568.46
2	368544.76	1547584.86
3	368522.01	1547583.02
4	368520.61	1547594.14
5	368519.22	1547593.91
6	368517.28	1547593.37
7	368516.30	1547600.59
8	368516.17	1547603.65
9	368515.78	1547611.05
10	368513.68	1547619.08
11	368514.12	1547632.00
12	368462.48	1547625.06
13	368484.66	1547560.94
1	368547.81	1547568.46

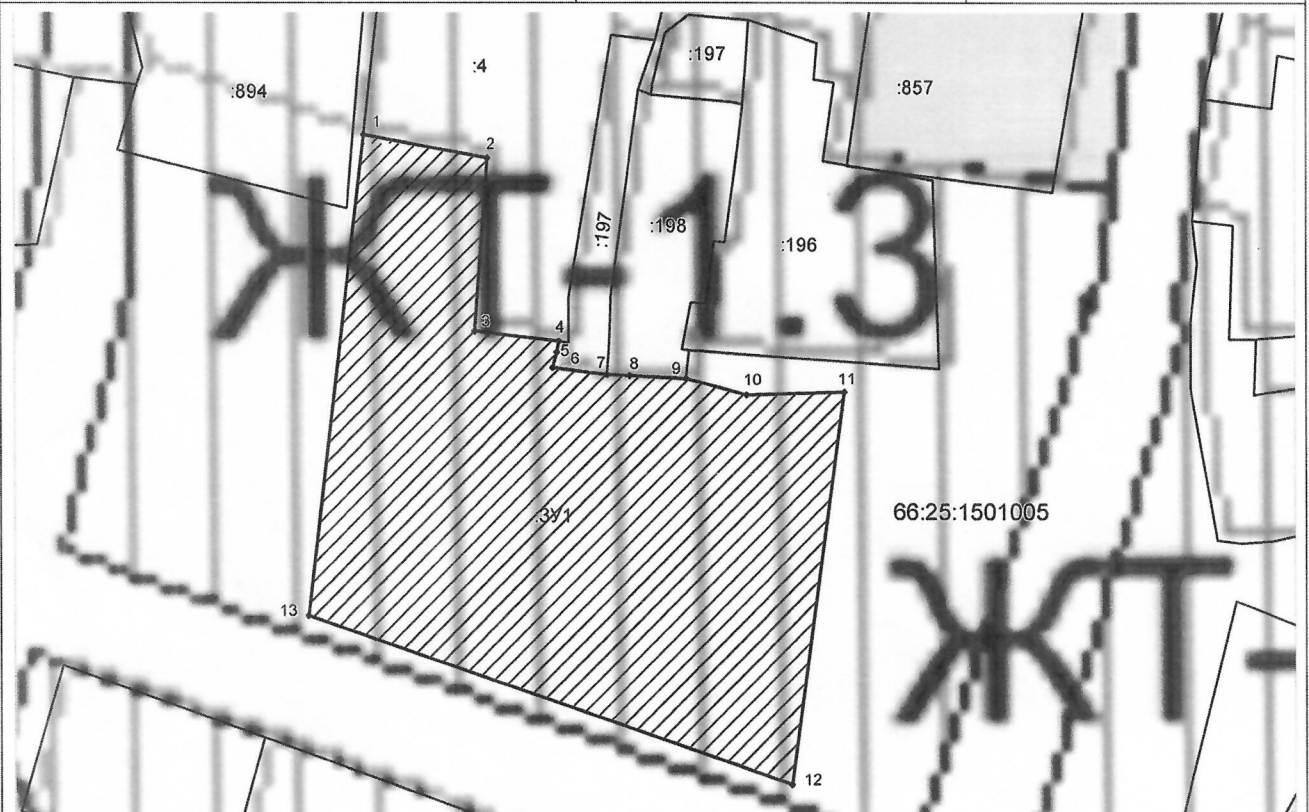

Масштаб 1:1000

Условные обозначения:

- 1,...n - обозначение характерной точки границы
- 66:25:1501005 - номер кадастрового квартала
- :894 - кадастровый номер земельного участка по данным ЕГРН
- границы земельных участков по данным ЕГРН
- границы образуемого земельного участка