


Схема расположения земельного участка или земельных участков на кадастровом плане территории


Масштаб 1:1000

Система координат МСК-66, зона 1

66:25:4201001

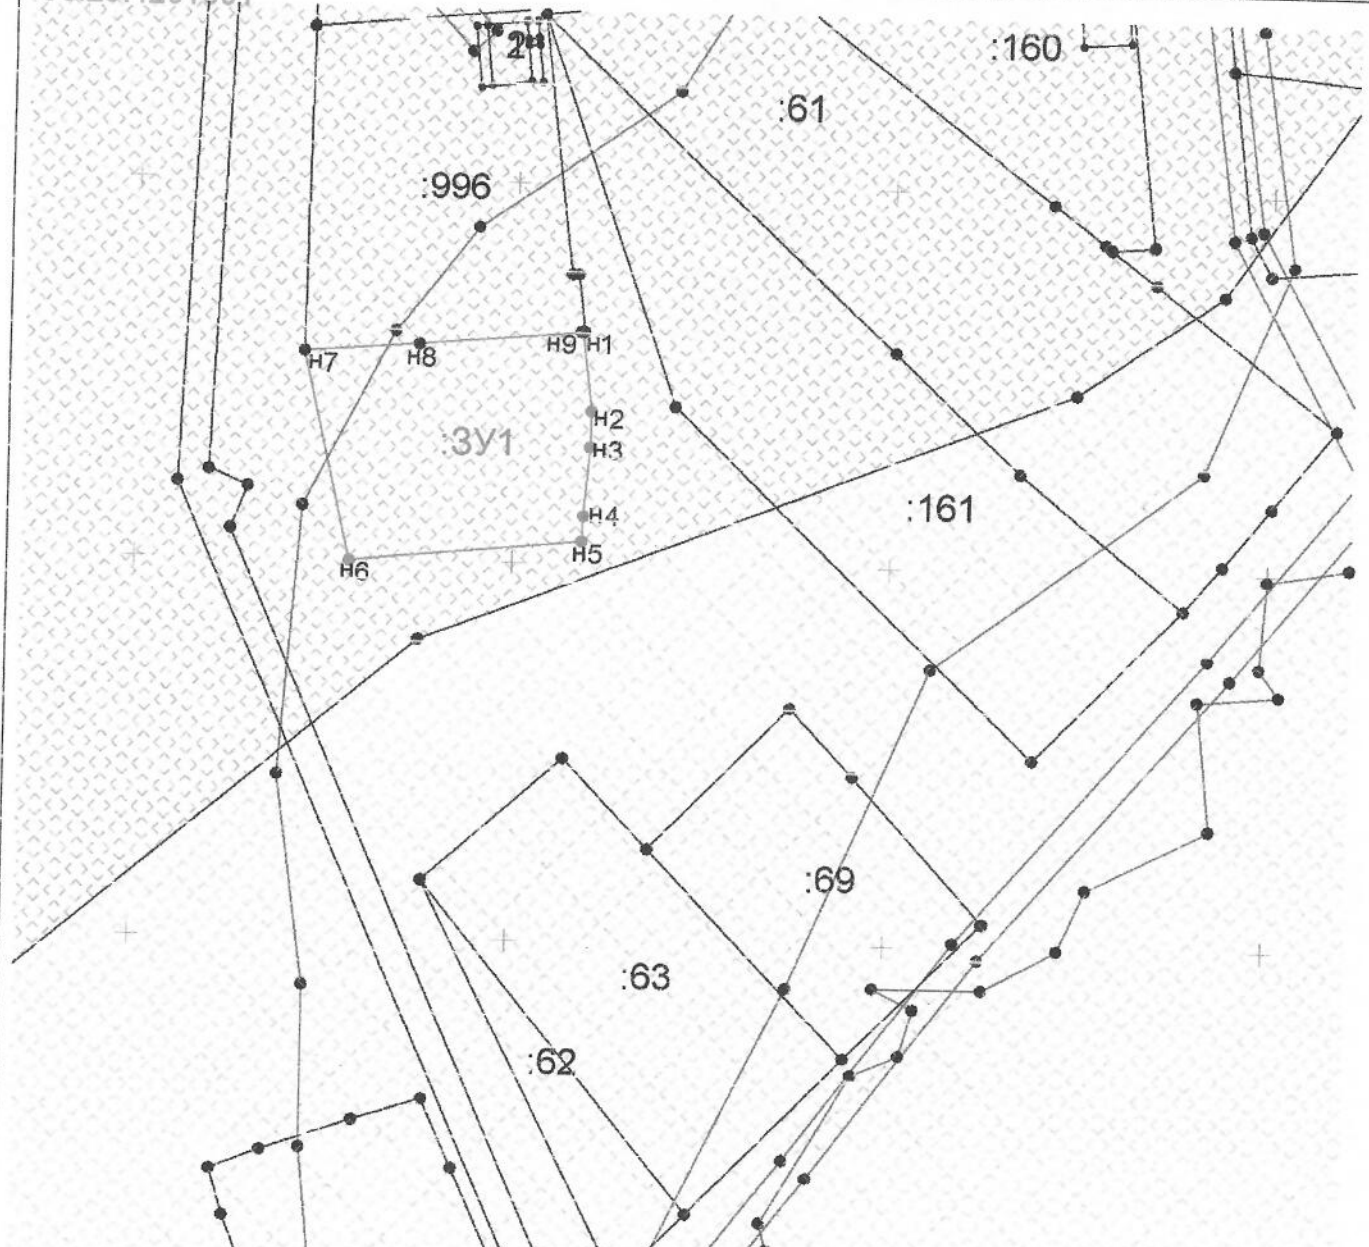

Условные обозначения:

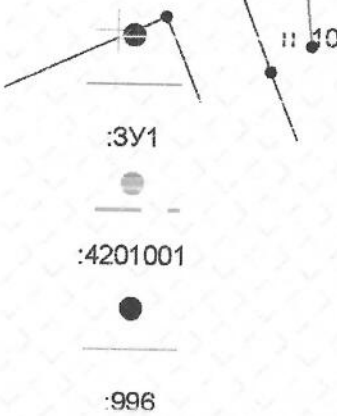

- обозначение характерной точки вновь образованной части границы, сведения о которой позволяют однозначно определить ее положение на местности
- вновь образованная часть границы, сведения о которой достаточны для определения ее местоположения
- обозначение образуемого земельного участка
- обозначение характерной точки границы кадастрового квартала
- Граница кадастрового квартала
- обозначение кадастрового квартала
- обозначение характерной точки границы, сведения о которой позволяют однозначно определить ее положение на местности
- существующая часть границы, имеющиеся сведения в ЕГРН которой достаточны для определения ее местоположения
- обозначение земельного участка, имеющиеся в ЕГРН сведения о границе которого достаточны для определения ее местоположения на местности

Площадь земельного участка 950 м ²		
Обозначение характерных точек границ	Координаты, м	
	X	Y
1	2	3
н1	332330,44	1553859,06
н2	332319,97	1553860,14
н3	332315,34	1553860,06
н4	332306,31	1553859,28
н5	332302,98	1553859,14
н6	332300,05	1553828,35
н7	332327,22	1553821,98
н8	332328,44	1553837,23
н9	332330,36	1553858,55
н1	332330,44	1553859,06