


Схема расположения земельного участка или земельных участков на кадастровом плане территории

Условный номер земельного участка :ЗУ1					
Площадь земельного участка 2326 м ²					
Обозначение характерных точек границ	Координаты, м		Обозначение характерных точек границ	Координаты, м	
	X	Y		X	Y
1	2	3	4	5	6
1	366 671,14	1 555 255,19	6	366 655,68	1 555 301,67
2	366 668,86	1 555 261,95	н1	366 639,05	1 555 340,82
3	366 668,54	1 555 262,63	н2	366 616,54	1 555 326,58
4	366 666,28	1 555 268,37	н3	366 648,34	1 555 245,95
5	366 661,04	1 555 283,62	1	366 671,14	1 555 255,19

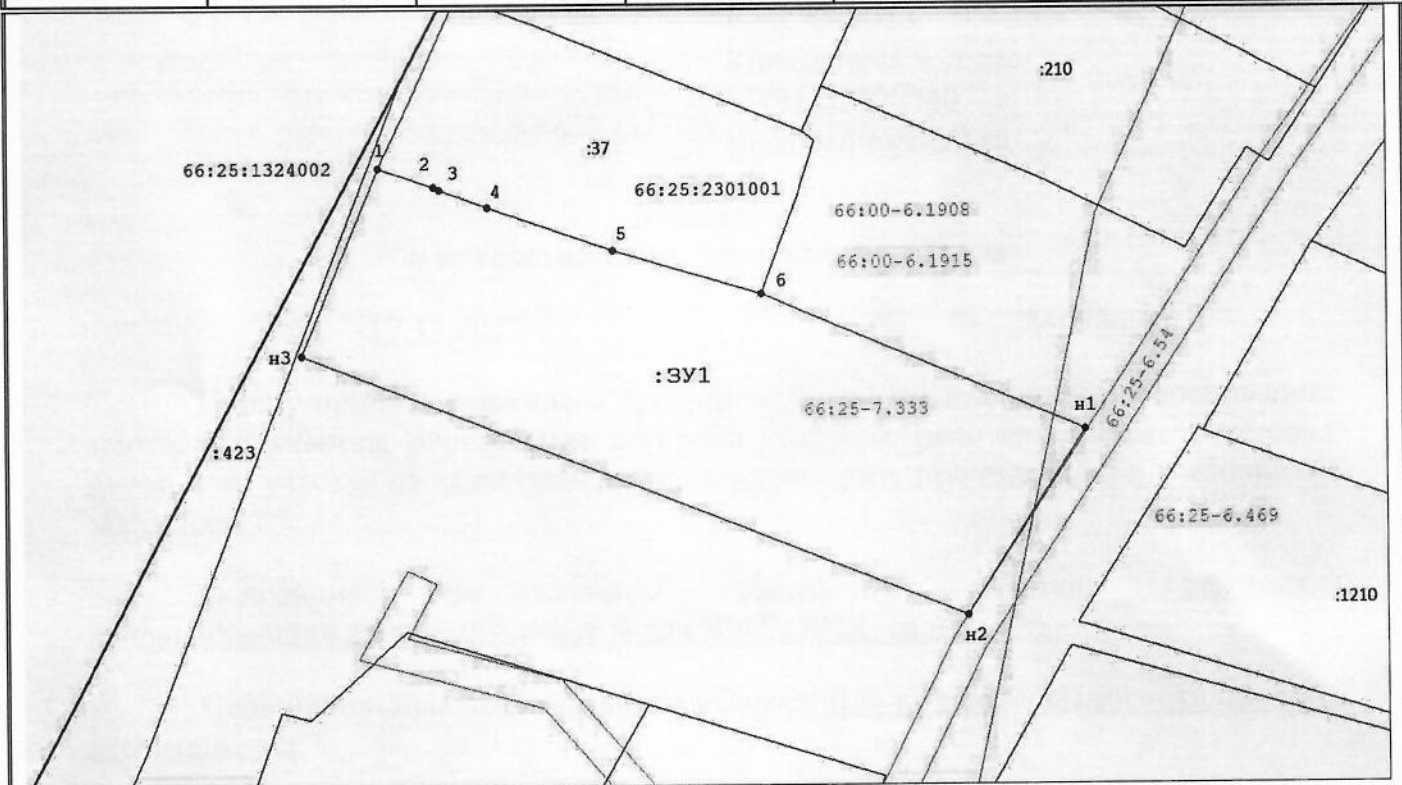

Система координат: МСК-66
Масштаб 1:600

Условные обозначения:

- граница образуемого земельного участка,
- граница учтенного земельного участка,
- граница кадастрового квартала,
- граница территориальной зоны или ЗОУИТ,
- н1, ..., нп — обозначение характерной точки границы, сведения о которой позволяют однозначно определить ее положение на местности,
- :ЗУ1 — обозначение образуемого земельного участка,
- :37 — кадастровый номер объекта недвижимости, сведения о котором содержатся в ЕГРН,
- 66:25:2301001 — номер кадастрового квартала,
- 66:25-7.333 — реестровый номер зоны.