


(наименование документа об утверждении, включая наименования органов государственной власти или органов местного самоуправления, принявших решение об утверждении схемы или подписавших соглашение о перераспределении земельных участков)

от _____ № _____

Схема расположения земельного участка или земельных участков на кадастровом плане территории

Система координат: мск-66, зона 1					
Условный номер земельного участка		:ЗУ1 <i>(указывается в случае, если предусматривается образование двух и более земельных участков)</i>			
Площадь земельного участка		1 068 м ² <i>(указывается проектная площадь образуемого земельного участка, вычисленная с использованием технологических и программных средств, в том числе размещенных на официальном сайте федерального органа исполнительной власти, уполномоченного Правительством Российской Федерации на осуществление государственного кадастрового учета, государственной регистрации прав, ведение Единого государственного реестра недвижимости и предоставление сведений, содержащихся в Едином государственном реестре недвижимости, в информационно-телекоммуникационной сети "Интернет" (далее - официальный сайт), с округлением до 1 квадратного метра. Указанное значение площади земельного участка может быть уточнено при проведении кадастровых работ не более чем на десять процентов)</i>			
Обозначение характерных точек границ	Координаты		Обозначение характерных точек границ	Координаты	
	<i>(указываются в случае подготовки схемы расположения земельного участка с использованием технологических и программных средств, в том числе размещенных на официальном сайте. Значения координат, полученные с использованием указанных технологических и программных средств, указываются с округлением до 0,01 метра)</i>				
	X	Y		X	Y
н1	370 717,57	1 540 623,20	н4	370 713,95	1 540 655,64
н2	370 686,13	1 540 616,88	н1	370 717,57	1 540 623,20
н3	370 679,53	1 540 647,00			

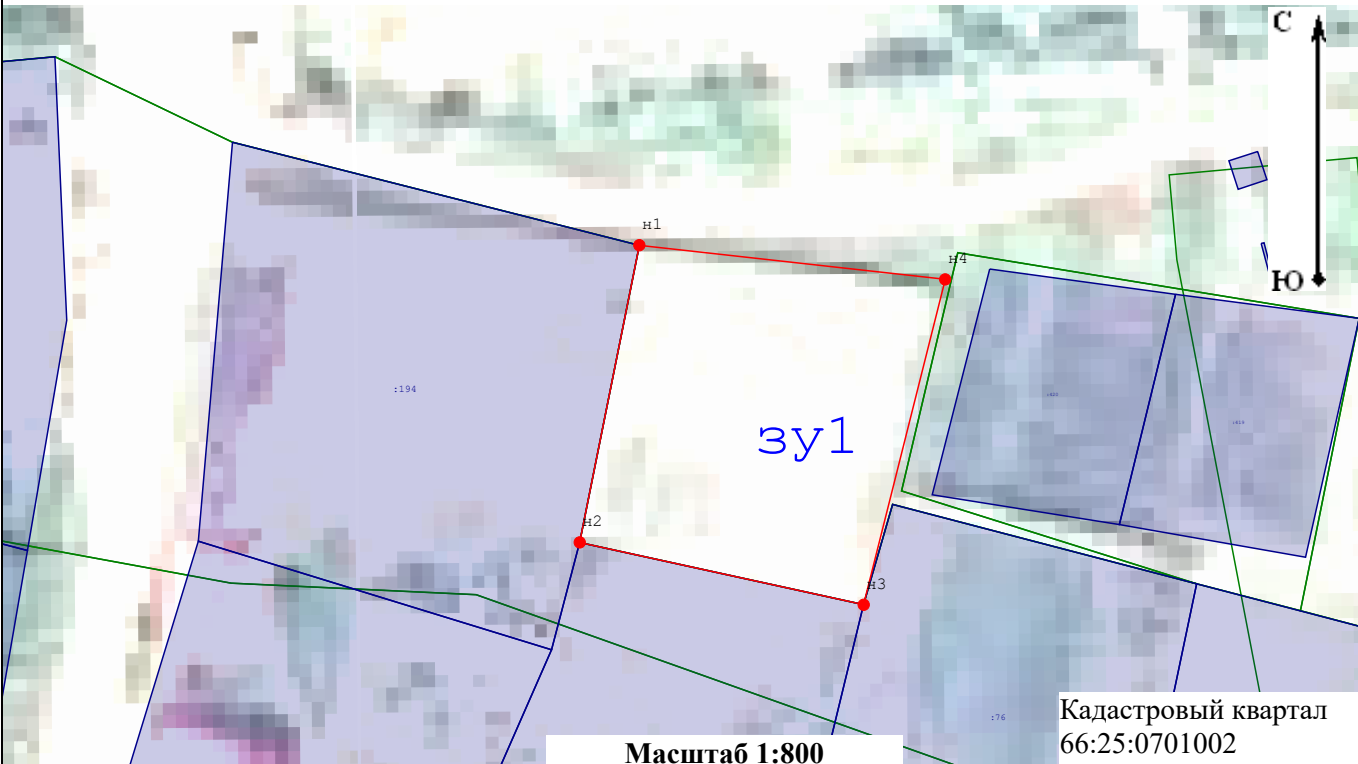

Кадастровый квартал
66:25:0701002

Масштаб 1:800

Условные обозначения:

- ЗУ1 - Обозначение образуемого земельного участка
- - вновь образованная часть границы, сведения о которой достаточны для определения её местоположения
- н3 - образуемая точка, сведения о которой позволяют однозначно определить её местоположение
- земельный участок, включенный в ЕГРН
- - граница кадастрового квартала