

Утверждена

(наименование документа об утверждении, включая

наименования органов государственной власти или

органов местного самоуправления, принявших
решение об утверждении схемы или подписавших
соглашение о перераспределении земельных участков)


от _____ № _____

Схема расположения земельного участка или земельных участков
на кадастровом плане территории

Условный номер земельного участка: 66:25:2901001:3У1

Площадь земельного участка: 708 кв.м.

Обозначение характерных точек границ	Координаты, м	
	X	Y
1	2	3
1	355658.81	1547221.87
2	355659.52	1547206.87
3	355659.99	1547200.41
4	355699.82	1547204.20
5	355698.80	1547218.14

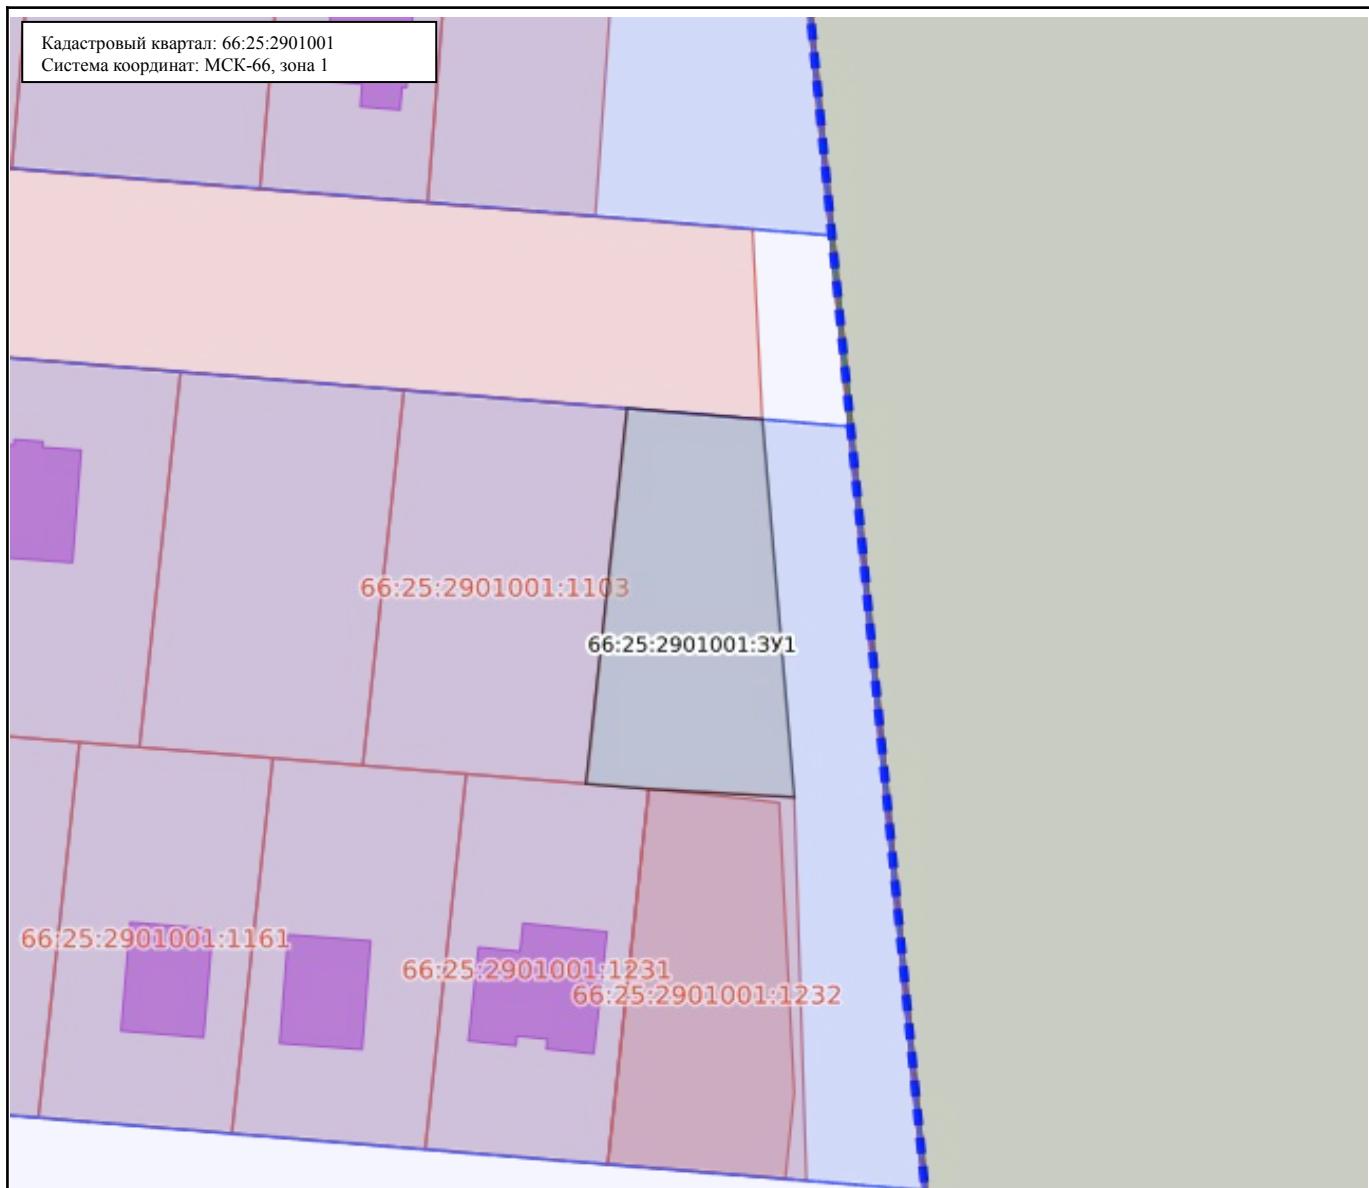

Масштаб: 1:600

Условные обозначения:

0.00	Государственная граница Российской Федерации	00:00-00.00	Территория опережающего развития
00.00-00.00	Границы между субъектами Российской Федерации	00:00-00.00	Зоны территориального развития Российской Федерации
00:00-00.00	Границы муниципальных образований	00:00-00.00	Игорная зона
00:00-00.00	Границы населённых пунктов	00:00-00.00	Лесничество
00:00:0000000	Кадастровые кварталы	00:00-00.00	Утвержденный проект межевания территории
00:00:000000:00	Сооружения	00:00-00.00	Границы территории, в отношении которой устанавливается публичный сервитут
00:00:000000:00	Объекты незавершенного строительства	00:00-00.00	Байкальская природная территория и ее экологические зоны
00:00:000000:00	Здания	00:00-00.00	Территория, в отношении которой принято решение о резервировании земель для государственных и муниципальных нужд
00:00:000000:00	Земельные участки	00:00-00.00	Образуемые ЗУ
00:00-00.00	Зоны с особыми условиями использования территории	00:00-00.00	
00:00-00.00	Территориальная зона	00:00-00.00	
00:00-00.00	Территория объекта культурного наследия	00:00-00.00	
00:00-00.00	Особо охраняемая природная территория	00:00-00.00	
00:00-00.00	Особая экономическая зона	00:00-00.00	
00:00-00.00	Охотничьи угодья	00:00-00.00	