
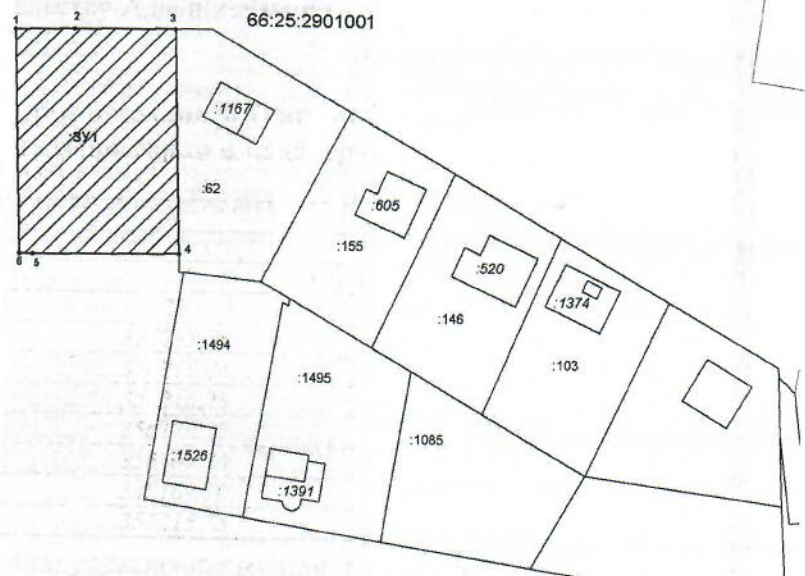


УТВЕРЖДЕНА:
 Распоряжением Комитета по управлению муниципальным имуществом, архитектуре и
 градостроительству Администрации Сысертского муниципального округа
 от _____ г. N _____

**Схема расположения земельного участка или земельных
 участков на кадастровом плане территории в кадастровом квартале 66:25:2901001**

Площадь земельного участка 1525 м ²		
Система координат МСК-66, зона I		
Обозначение характерных точек границ	Координаты, м	
	X	Y
1	356215.78	1547437.75
2	356216.04	1547449.88
3	356216.28	1547470.81
4	356170.12	1547472.02
5	356169.73	1547441.80
6	356169.70	1547439.03
1	356215.78	1547437.75

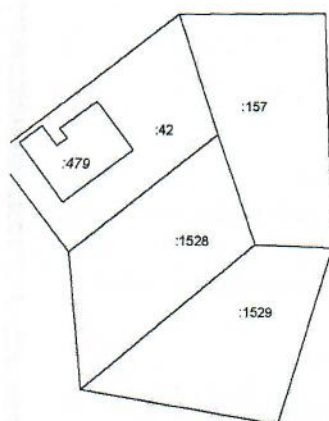

Масштаб 1: 1500

Условные обозначения:

- 1, ..., n - обозначение характерной точки границы
- 66:25:2901001 - номер кадастрового квартала
- :62 - кадастровый номер земельного участка по данным ЕГРН
- :1526 - кадастровый номер ОКСа по сведениям ЕГРН
- - границы земельных участков по данным ЕГРН
-  - обозначение и границы образуемого земельного участка
- :3У1 - обозначение обращаемого земельного участка