


УТВЕРЖДЕНА:
 Распоряжением Комитета по управлению муниципальным имуществом, архитектуре и
 градостроительству Администрации Сысертского муниципального округа
 от _____ г. N _____

**Схема расположения земельного участка или земельных
 участков на кадастровом плане территории в кадастровом квартале 66:25:2901001**

Площадь земельного участка 1525 м ²		
Система координат МСК-66, зона I		
Обозначение характерных точек границ	Координаты, м	
	X	Y
1	356169.73	1547441.80
2	356170.12	1547472.02
3	356166.33	1547472.12
4	356166.33	1547473.10
5	356119.32	1547465.48
6	356124.48	1547434.46
1	356169.73	1547441.80

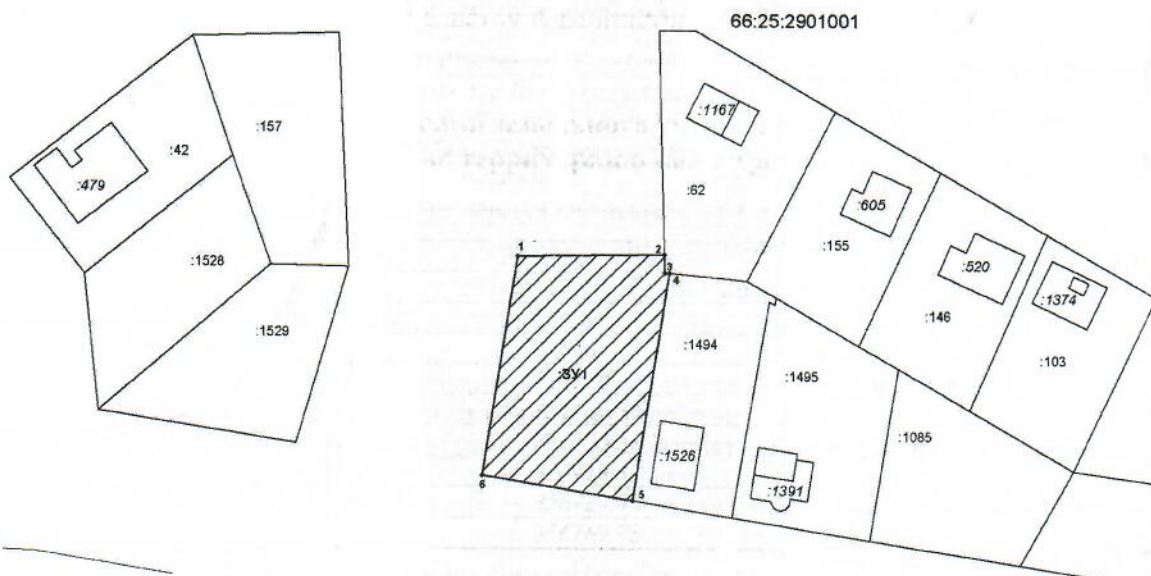

Масштаб 1: 1500

Условные обозначения:

- | | |
|---------------|--|
| • 1, ..., n | - обозначение характерной точки границы |
| 66:25:2901001 | - номер кадастрового квартала |
| : 62 | - кадастровый номер земельного участка по данным ЕГРН |
| : 1526 | - кадастровый номер ОКСа по сведениям ЕГРН |
| — | - границы земельных участков по данным ЕГРН |
| | - обозначение и границы образуемого земельного участка |
| : 3У1 | - обозначение образуемого земельного участка |