

Утверждена

(наименование документа об утверждении, включая

наименования органов государственной власти или

органов местного самоуправления, принявших
решение об утверждении схемы или подписавших
соглашение о перераспределении земельных участков)


от _____ № _____

Схема расположения земельного участка или земельных участков
на кадастровом плане территории

Условный номер земельного участка: 66:25:2901010:3У1		
Площадь земельного участка: 1273 кв.м.		
Обозначение характерных точек границ	Координаты, м	
	X	Y

1	2	3
1	354239.53	1546507.42
2	354182.34	1546501.47
3	354181.12	1546523.96
4	354237.01	1546529.57

Кадастровый квартал: 66:25:2901010
Система координат: МСК-66, зона 1

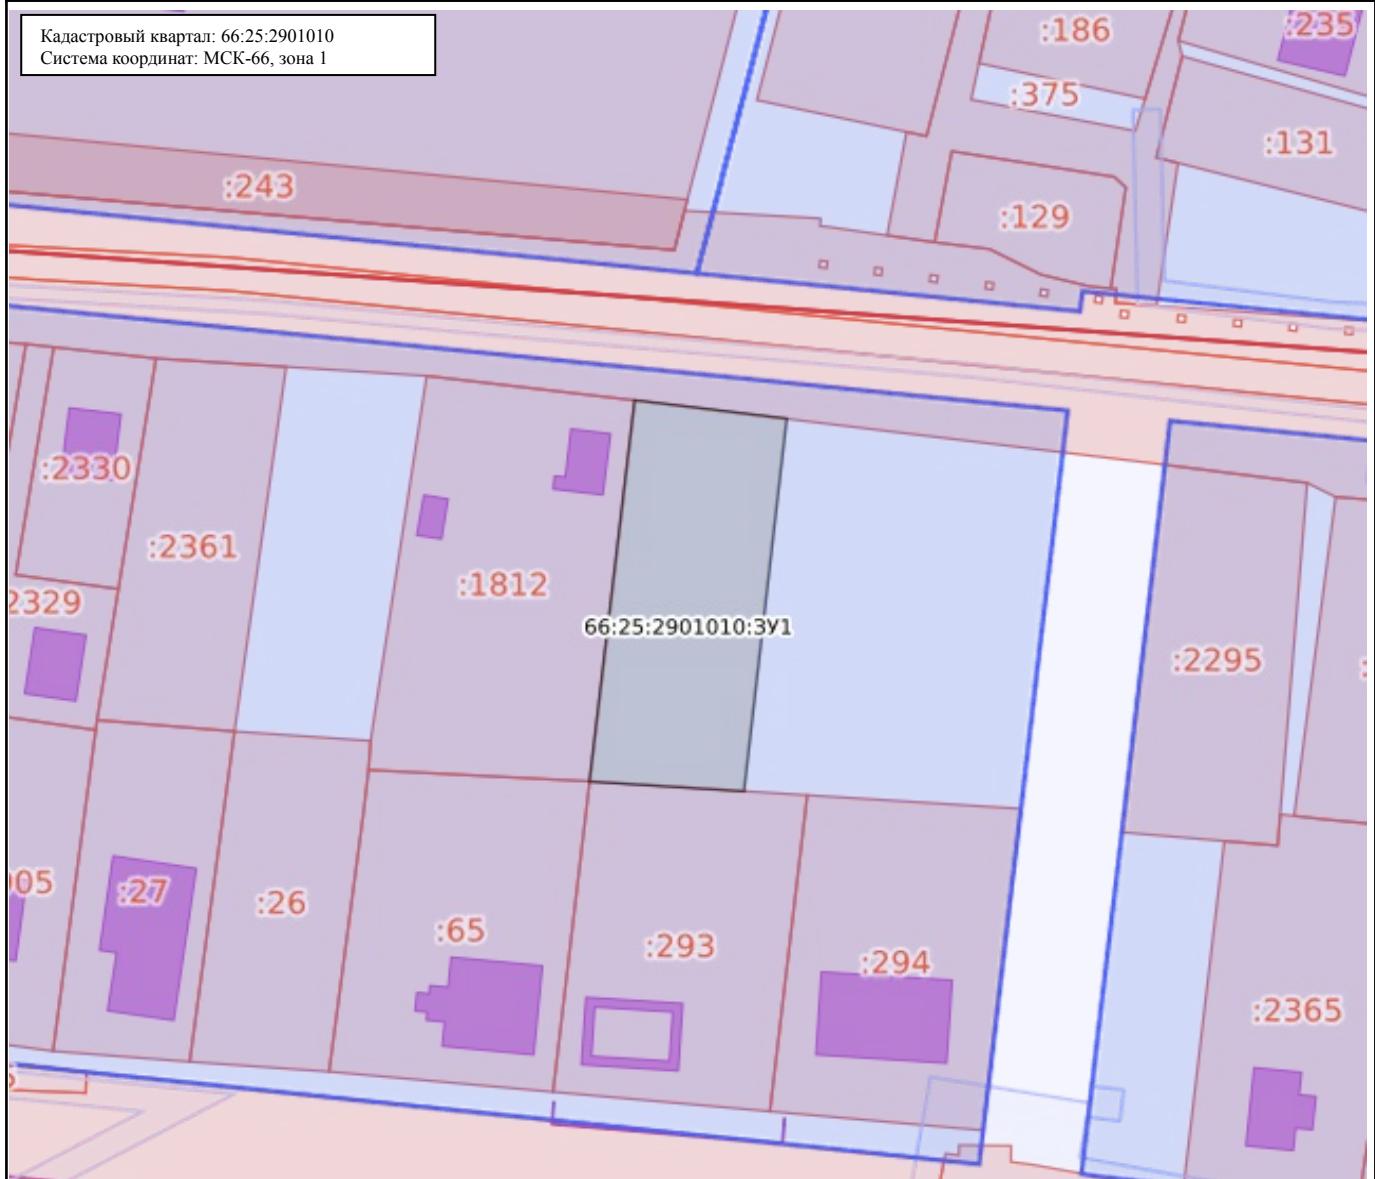

Масштаб: 1:900

Условные обозначения:

— 0.00	Государственная граница Российской Федерации	— 00:00-00.00	Территория опережающего развития
— 00.00-00.00	Границы между субъектами Российской Федерации	— 00:00-00.00	Зоны территориального развития Российской Федерации
— 00:00-00.00	Границы муниципальных образований	— 00:00-00.00	Игорная зона
— 00:00-00.00	Границы населённых пунктов	— 00:00-00.00	Лесничество
— 00:00:0000000	Кадастровые кварталы	— 00:00-00.00	Утвержденный проект межевания территории
— 00:00:0000000:00	Сооружения	— 00:00-00.00	Границы территории, в отношении которой устанавливается публичный сервитут
— 00:00:0000000:00	Объекты незавершенного строительства	— 00:00-00.00	Байкальская природная территория и ее экологические зоны
— 00:00:0000000:00	Здания	— 00:00-00.00	Территория, в отношении которой принято решение о резервировании земель для государственных и муниципальных нужд
— 00:00:0000000:00	Земельные участки	— 00:00-00.00	Образуемые ЗУ
— 00:00-00.00	Зоны с особыми условиями использования территории		
— 00:00-00.00	Территориальная зона		
— 00:00-00.00	Территория объекта культурного наследия		
— 00:00-00.00	Особо охраняемая природная территория		
— 00:00-00.00	Особая экономическая зона		
— 00:00-00.00	Охотничьи угодья		