


Площадь земельного участка :ЗУ1 – 2557 м2		
Обозначение характерных точек границ	Координаты, м	
	X	Y
1	2	3
н1	325119,57	1564612,70
н2	325054,51	1564666,76
н3	325049,92	1564670,57
н4	325030,97	1564655,79
н5	325047,27	1564640,29
н6	325078,71	1564610,40
н7	325081,12	1564604,30
н8	325094,62	1564594,14
н9	325092,96	1564590,68
н10	325097,93	1564587,94
н11	325098,68	1564587,56
н1	325119,57	1564612,70

Схема расположения земельного участка или земельных участков  
 на кадастровом плане территории

Масштаб 1:1000

Система координат МСК-66, зона I

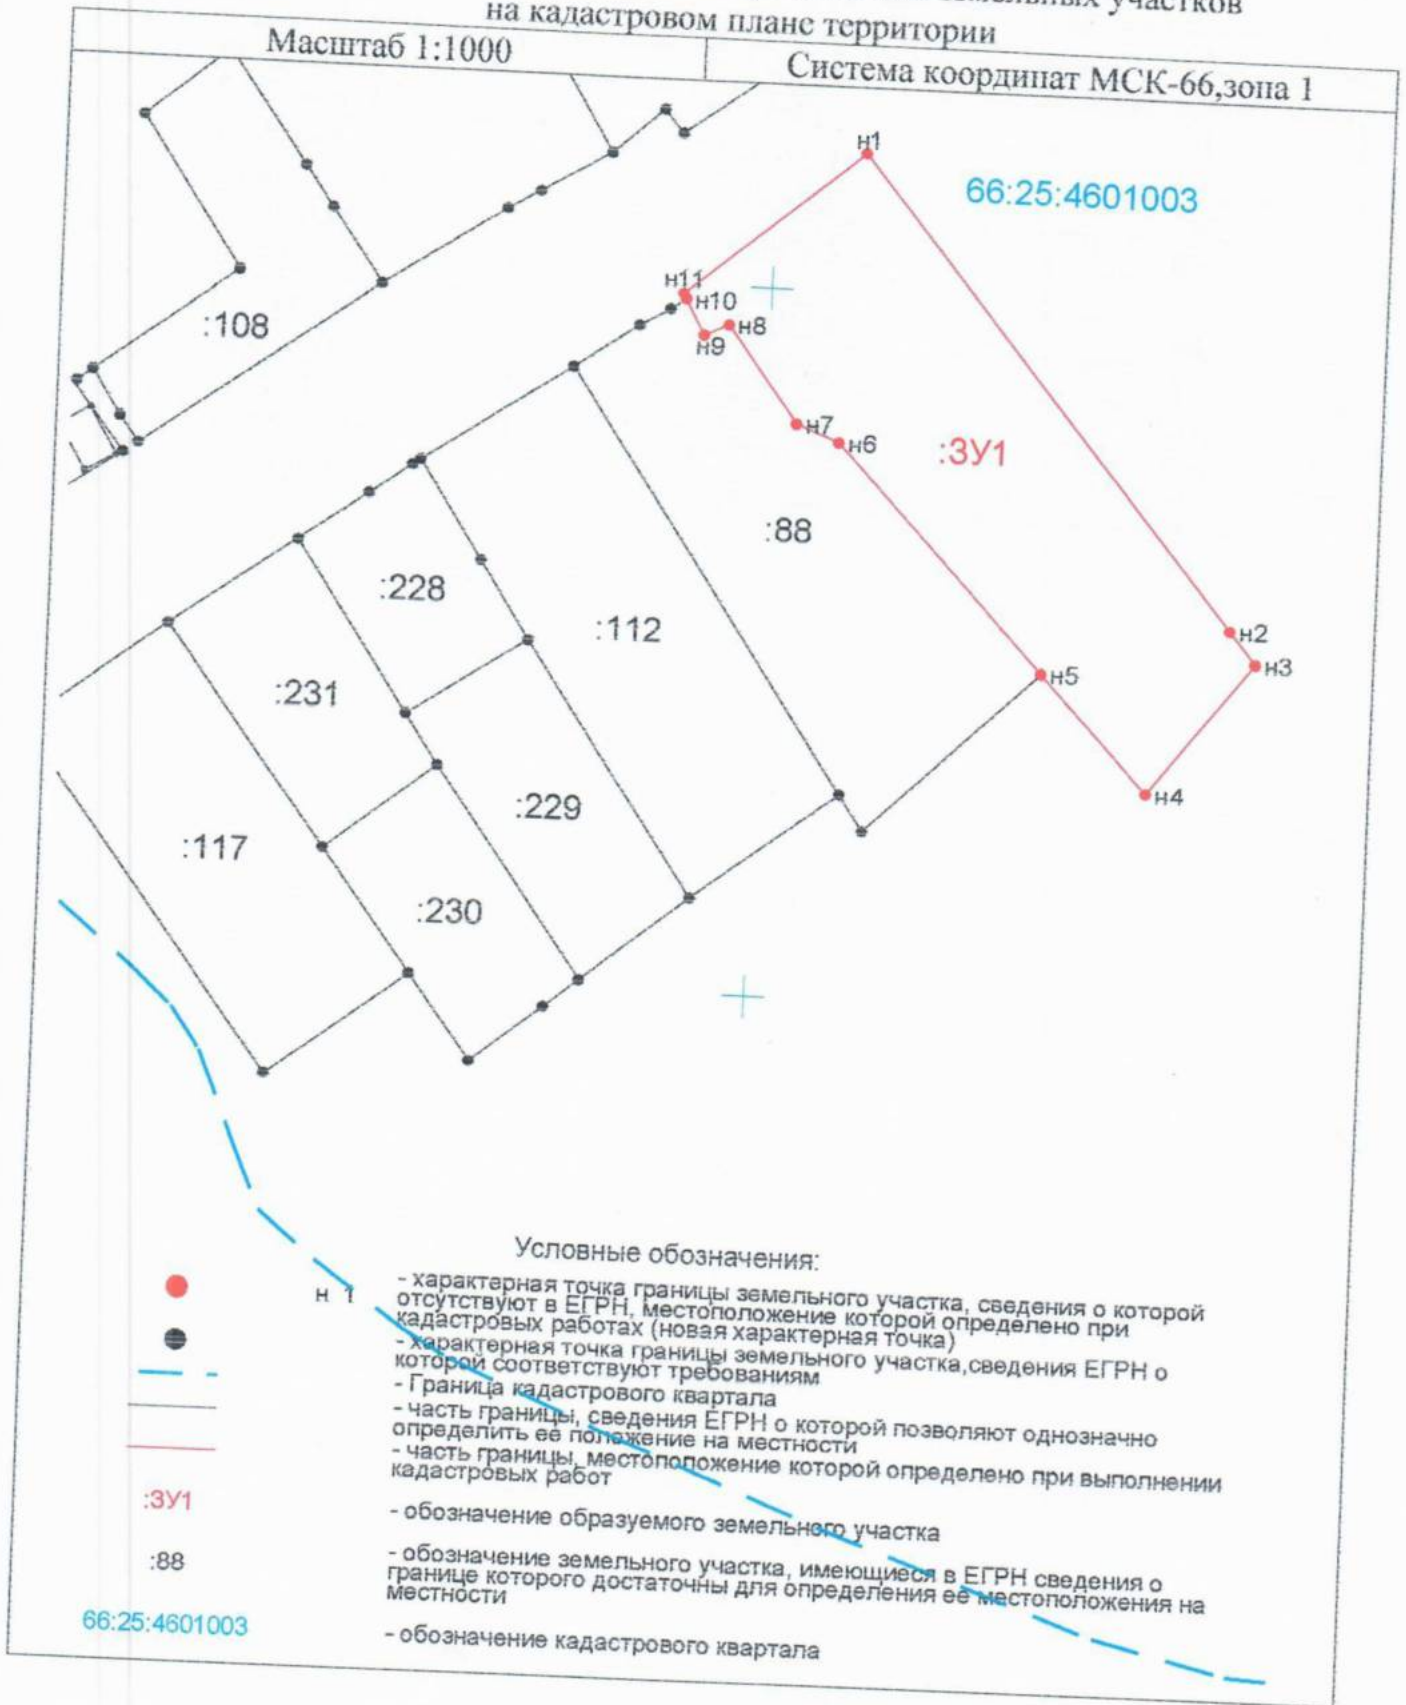

Условные обозначения:

- - характеристическая точка границы земельного участка, сведения о которой отсутствуют в ЕГРН, местоположение которой определено при кадастровых работах (новая характеристическая точка)
- - характеристическая точка границы земельного участка, сведения ЕГРН о которой соответствуют требованиям
- - - Граница кадастрового квартала
- - - часть границы, сведения ЕГРН о которой позволяют однозначно определить ее положение на местности
- - - часть границы, местоположение которой определено при выполнении кадастровых работ
- :3У1 - обозначение образуемого земельного участка
- :88 - обозначение земельного участка, имеющиеся в ЕГРН сведения о границе которого достаточны для определения ее местоположения на местности
- 66:25:4601003 - обозначение кадастрового квартала