


Площадь земельного участка :ЗУ1 – 3139 м2		
Обозначение характерных точек границ	Координаты, м	
	X	Y
1	2	3
н1	325023,88	1564615,78
н2	325000,25	1564631,82
н3	324977,49	1564614,07
н4	324973,15	1564610,44
н5	324969,12	1564606,68
н6	324965,35	1564602,68
н7	324961,82	1564598,46
н8	324958,53	1564594,00
н9	324955,54	1564589,39
н10	324952,84	1564584,58
н11	324950,41	1564579,64
н12	324948,29	1564574,55
н13	324946,44	1564569,21
н14	324943,45	1564550,72
н15	324967,24	1564546,70
н1	325023,88	1564615,78

Схема расположения земельного участка или земельных участков на кадастровом плане территории

Масштаб 1:1000

Система координат МСК-66, зона 1

66:25:4601003

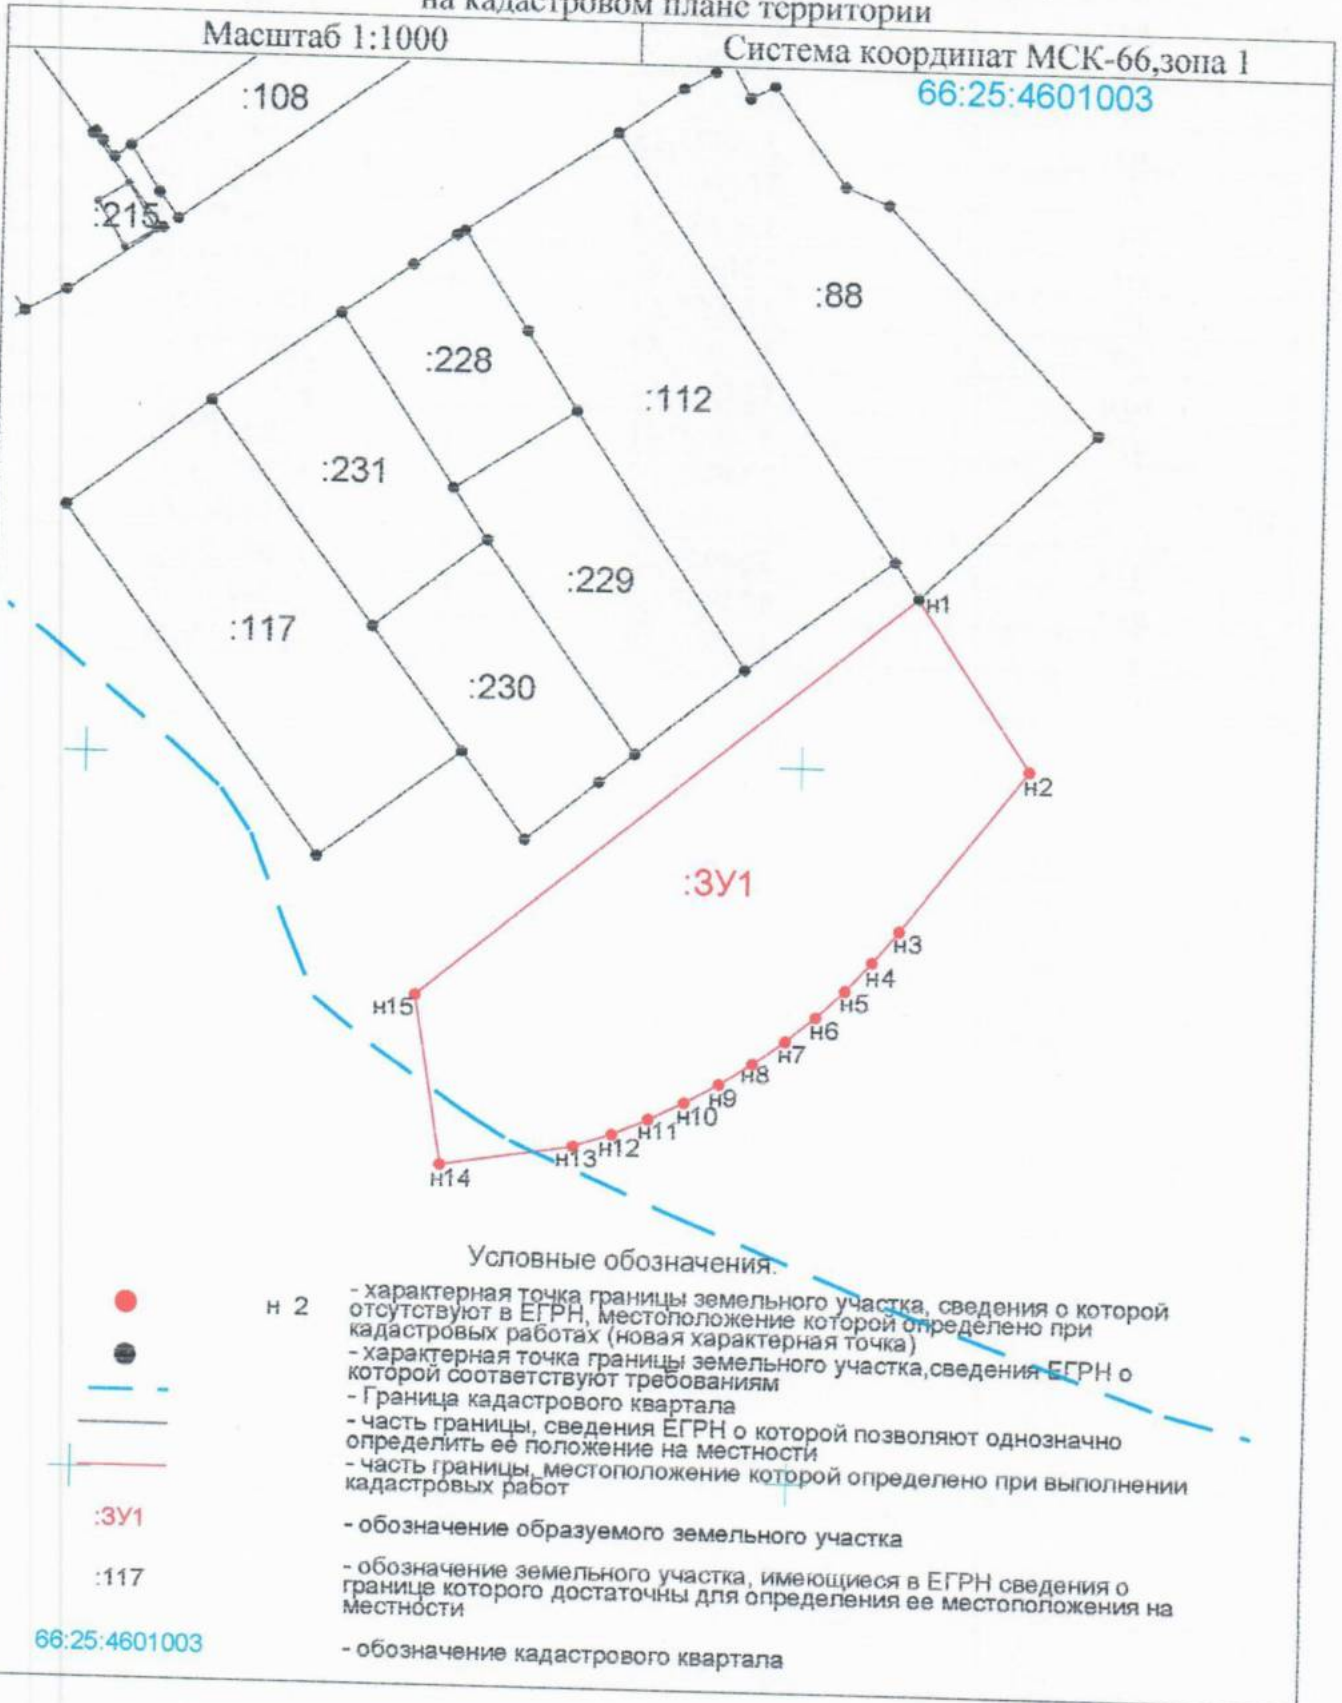

Условные обозначения.

- n 2 - характеристическая точка границы земельного участка, сведения о которой отсутствуют в ЕГРН, местоположение которой определено при кадастровых работах (новая характеристическая точка)
- - характеристическая точка границы земельного участка, сведения ЕГРН о которой соответствуют требованиям
- - - - Граница кадастрового квартала
- - - - часть границы, сведения ЕГРН о которой позволяют однозначно определить ее положение на местности
- - - - часть границы, местоположение которой определено при выполнении кадастровых работ
- :3У1 - обозначение образуемого земельного участка
- :117 - обозначение земельного участка, имеющиеся в ЕГРН сведения о границе которого достаточны для определения ее местоположения на местности
- 66:25:4601003 - обозначение кадастрового квартала