


Утверждена

(наименование документа об утверждении, включая наименования органов государственной власти или органов местного самоуправления, принявших решение об утверждении схемы или подписавших соглашение о перераспределении земельных участков)

от _____ № _____

Схема расположения земельного участка или земельных участков на кадастровом плане территории

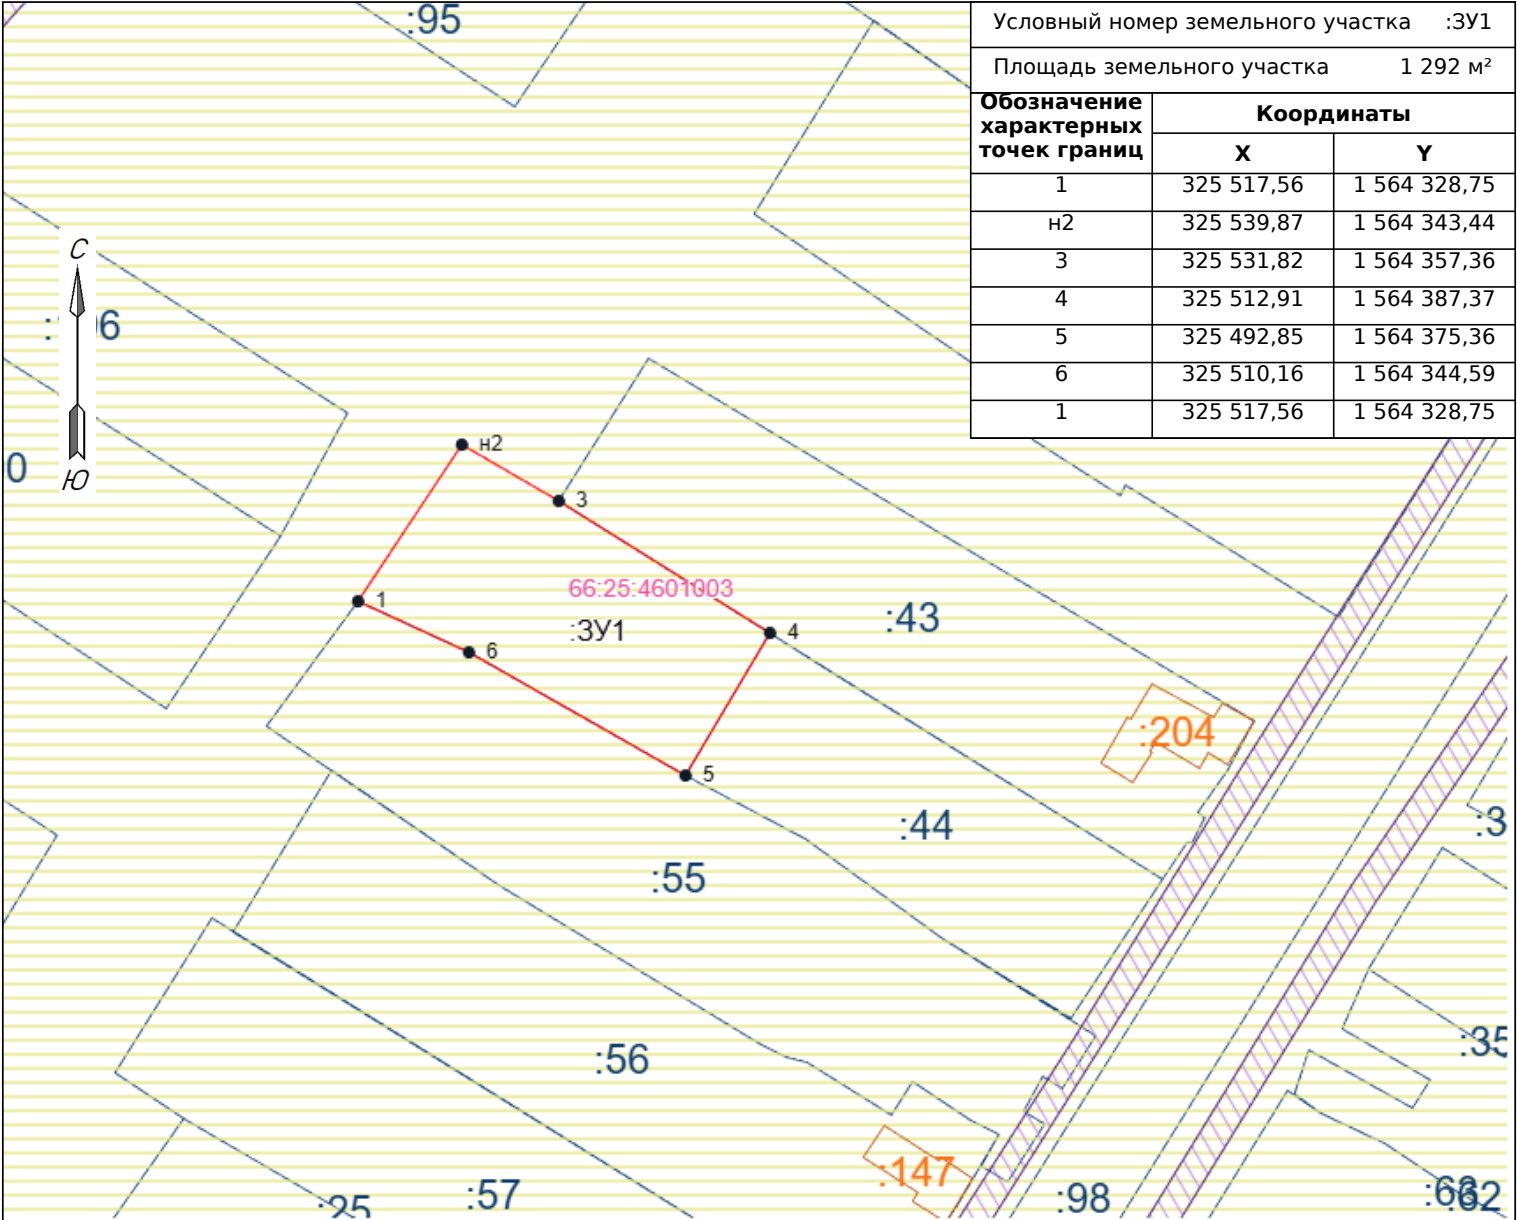

Условные обозначения:

- границы земельных участков, установленные по результатам межевания в соответствии с данными ЕГРН
- граница кадастрового квартала
- образуемая точка, сведения о которой достаточны для определения ее местоположения
- кадастровый номер существующего земельного участка
- жилая зона, реестровый номер №66:25-7.317

Масштаб 1:500
Система координат: МСК-66

- граница образуемого земельного участка, сведения о которой достаточны для определения ее местоположения
- характерная точка границы, сведения о которой позволяют однозначно определить ее положение на местности
- номер кадастрового квартала
- здание, строение, объект капитального строительства, объект искусственного происхождения, облегчающий ориентирование на местности и его кадастровый номер
- охранная зона инженерных коммуникаций, реестровый номер №66:25-6.21