

Утверждена

 (наименование документа об утверждении, включая наименования
 органов государственной власти или органов местного самоуправления,
 принявших решение об утверждении схемы или подписавших соглашение
 о перераспределении земельных участков)
 от _____ № _____

**Схема расположения земельного участка или земельных участков на кадастровом
 плане территории**

Система координат: МСК-66, зона 1

словный номер земельного участка: ЗУ1


номер кадастрового квартала: 66:25:1201010

адрес: Свердловская область, Сысертский район, поселок Бобровский

площадь земельного участка 1042 м²

Обозначение характерных точек границ	Координаты, м	
	X	Y
1	2	3
1	374269.17	1557555.40
2	374248.11	1557561.62
3	374237.49	1557546.22
4	374223.50	1557524.42
5	374242.39	1557512.46
6	374256.71	1557535.43
1	374269.17	1557555.40

Администрация Сысертского городского
 округа
 13.05.2020
 Вх. № 8446

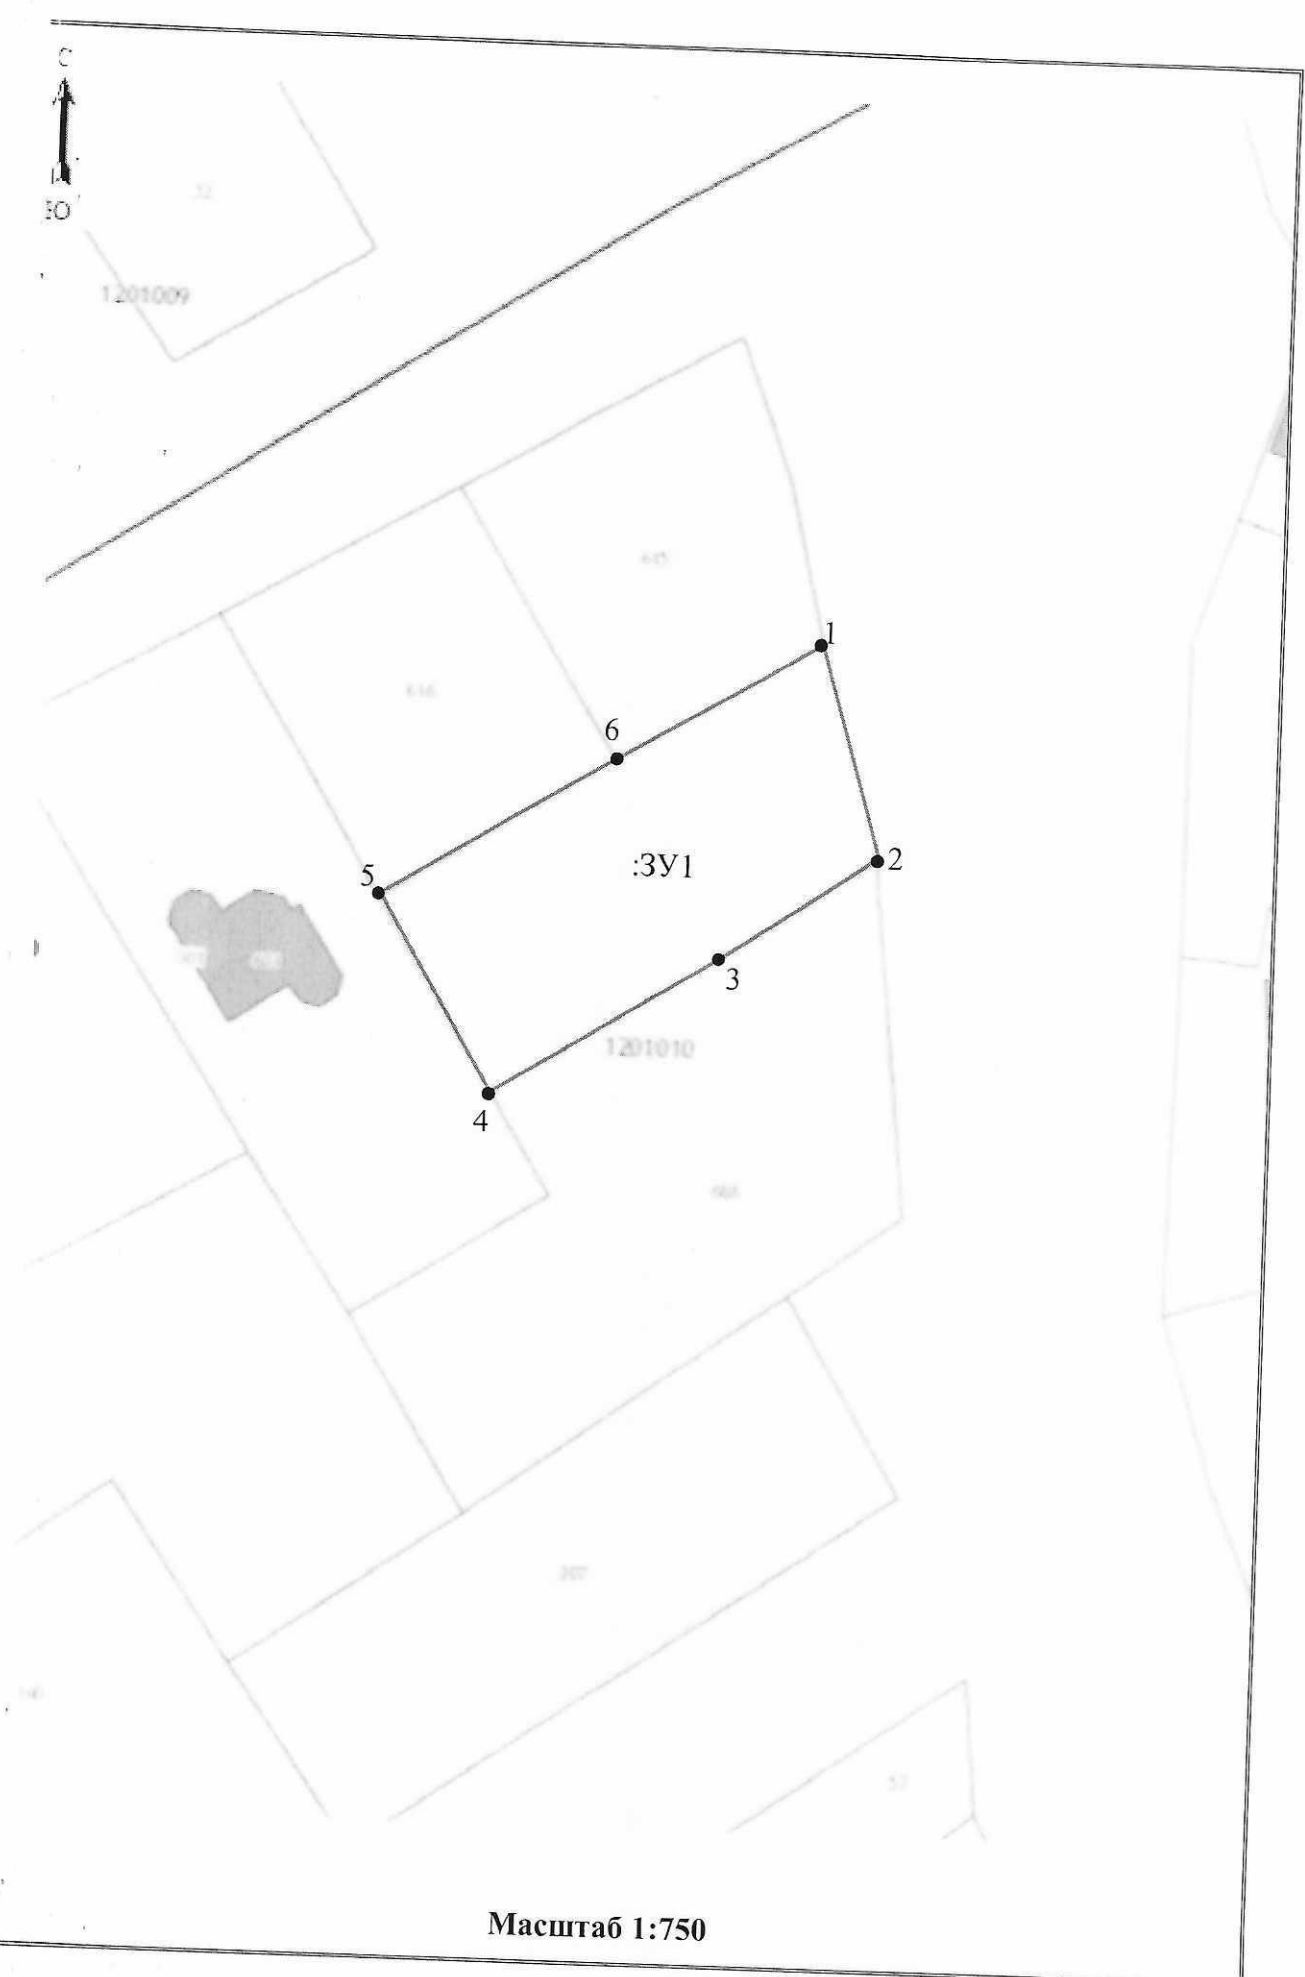

Масштаб 1:750