

Схема расположения земельного участка  
или земельных участков на кадастровом плане территории 66:25:2901016

Утверждена


Распоряжением КУМИАГ СГО

№ \_\_\_\_\_  
от \_\_\_\_\_ 2023 года

Каталог координат поворотных точек  
объекта недвижимости (объекта землеустройства)

Условный номер земельного участка :3У1		
Площадь земельного участка 624 м <sup>2</sup>		
Обозначение характерных точек границ	Координаты, м	
	Х	У
1	2	3
:3У1		
н1	353872,22	1545321,78
н2	353871,76	1545347,37
н3	353868,94	1545371,34
н4	353853,26	1545365,77
н5	353851,18	1545365,03
н6	353851,86	1545363,11
н7	353866,01	1545320,84
н1	353872,22	1545321,78

Масштаб 1:500

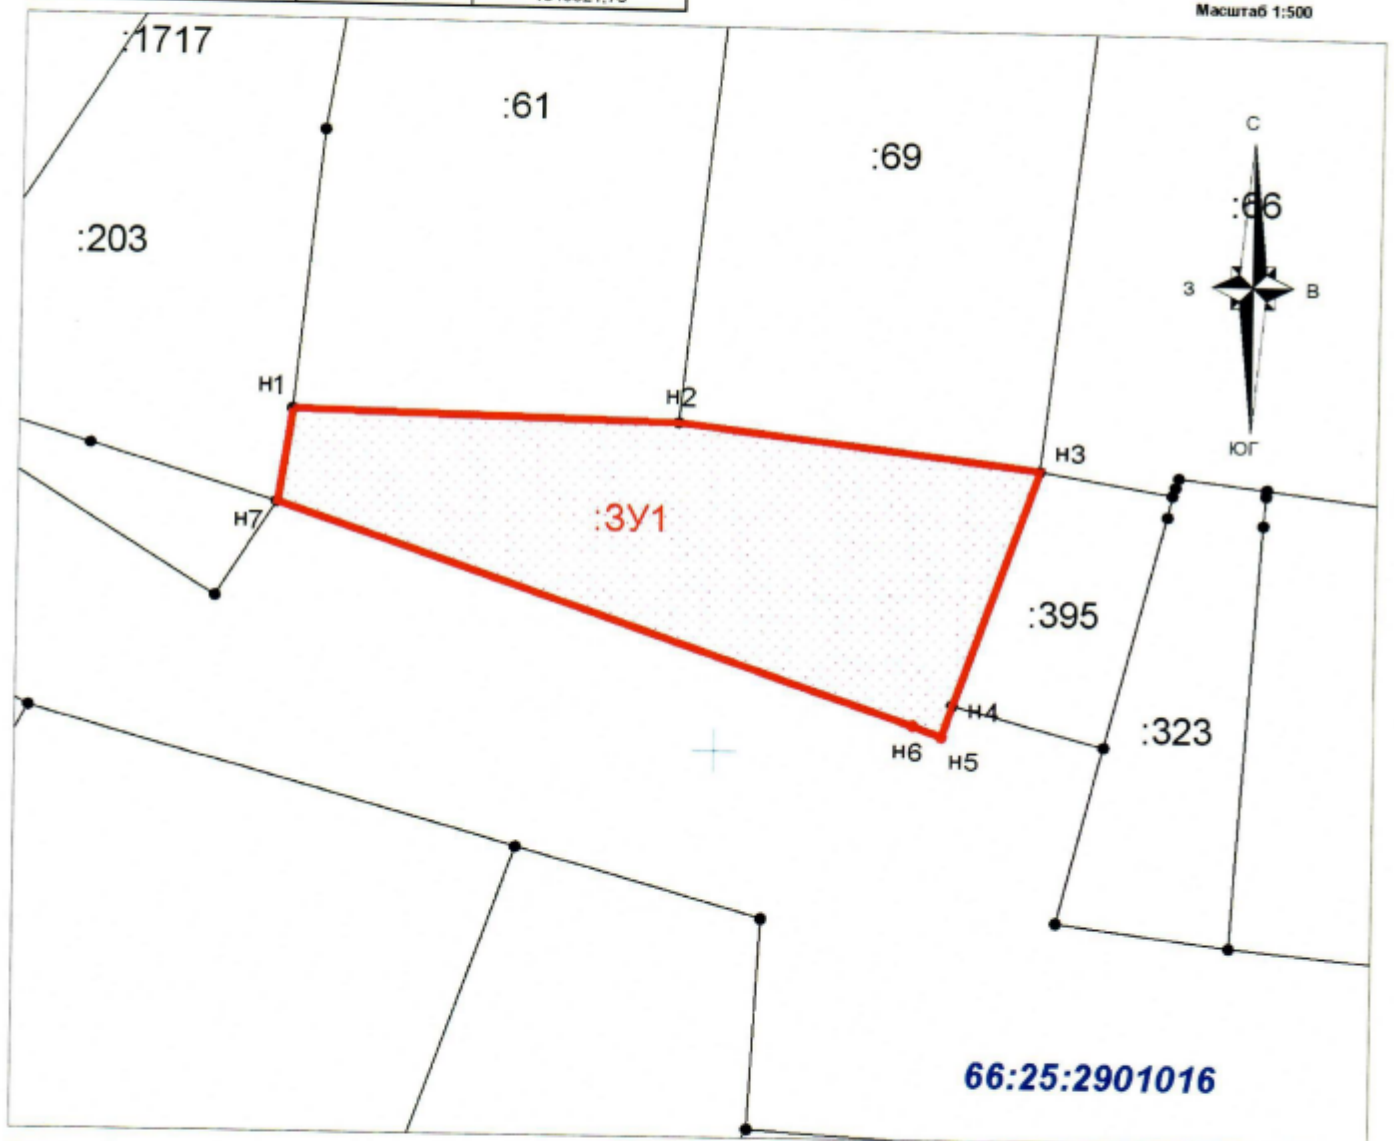

Условные обозначения:

- граница испрашиваемого земельного участка;
- граница части образуемого земельного участка;
- обозначение испрашиваемого земельного участка;
- обозначение части образуемого земельного участка;
- границы учтенных в ЕГРН земельных участков;
- обозначение исходного земельного участка;
- границы кадастровых кварталов;
- обозначение территории, участвующей в перераспределении земель, находящейся в муниципальной собственности;
- улочно-дорожная сеть;
- кварталы жилой застройки;
- 66:25:2901016 - номера кадастровых кварталов;
- :105 - обозначение территории, участвующей в перераспределении земель, находящейся в муниципальной собственности;
- :104 - номера учтенных в ЕГРН земельных участков;
- :Т/н1 - кварталы жилой застройки;