

Утверждена:
Распоряжением Комитета по управлению
муниципальным имуществом, архитектуре и
градостроительству Администрации
Сысертского городского округа

от «___» _____ 202__ г. № _____


**Схема расположения земельного участка
на кадастровом плане территории в кадастровом квартале 66:25:1901002**

Условный номер земельного участка :ЗУ1

Площадь земельного участка 2236 кв.м.

Система координат - МСК - 66, зона 1

Обозначение характерных точек границ	Координаты, м	
	X	Y
1	2	3
н1	368015,12	1562339,02
н2	368012,88	1562399,59
н3	367977,90	1562401,14
н4	367977,41	1562387,96
н6	367977,41	1562339,26
н1	368015,12	1562339,02

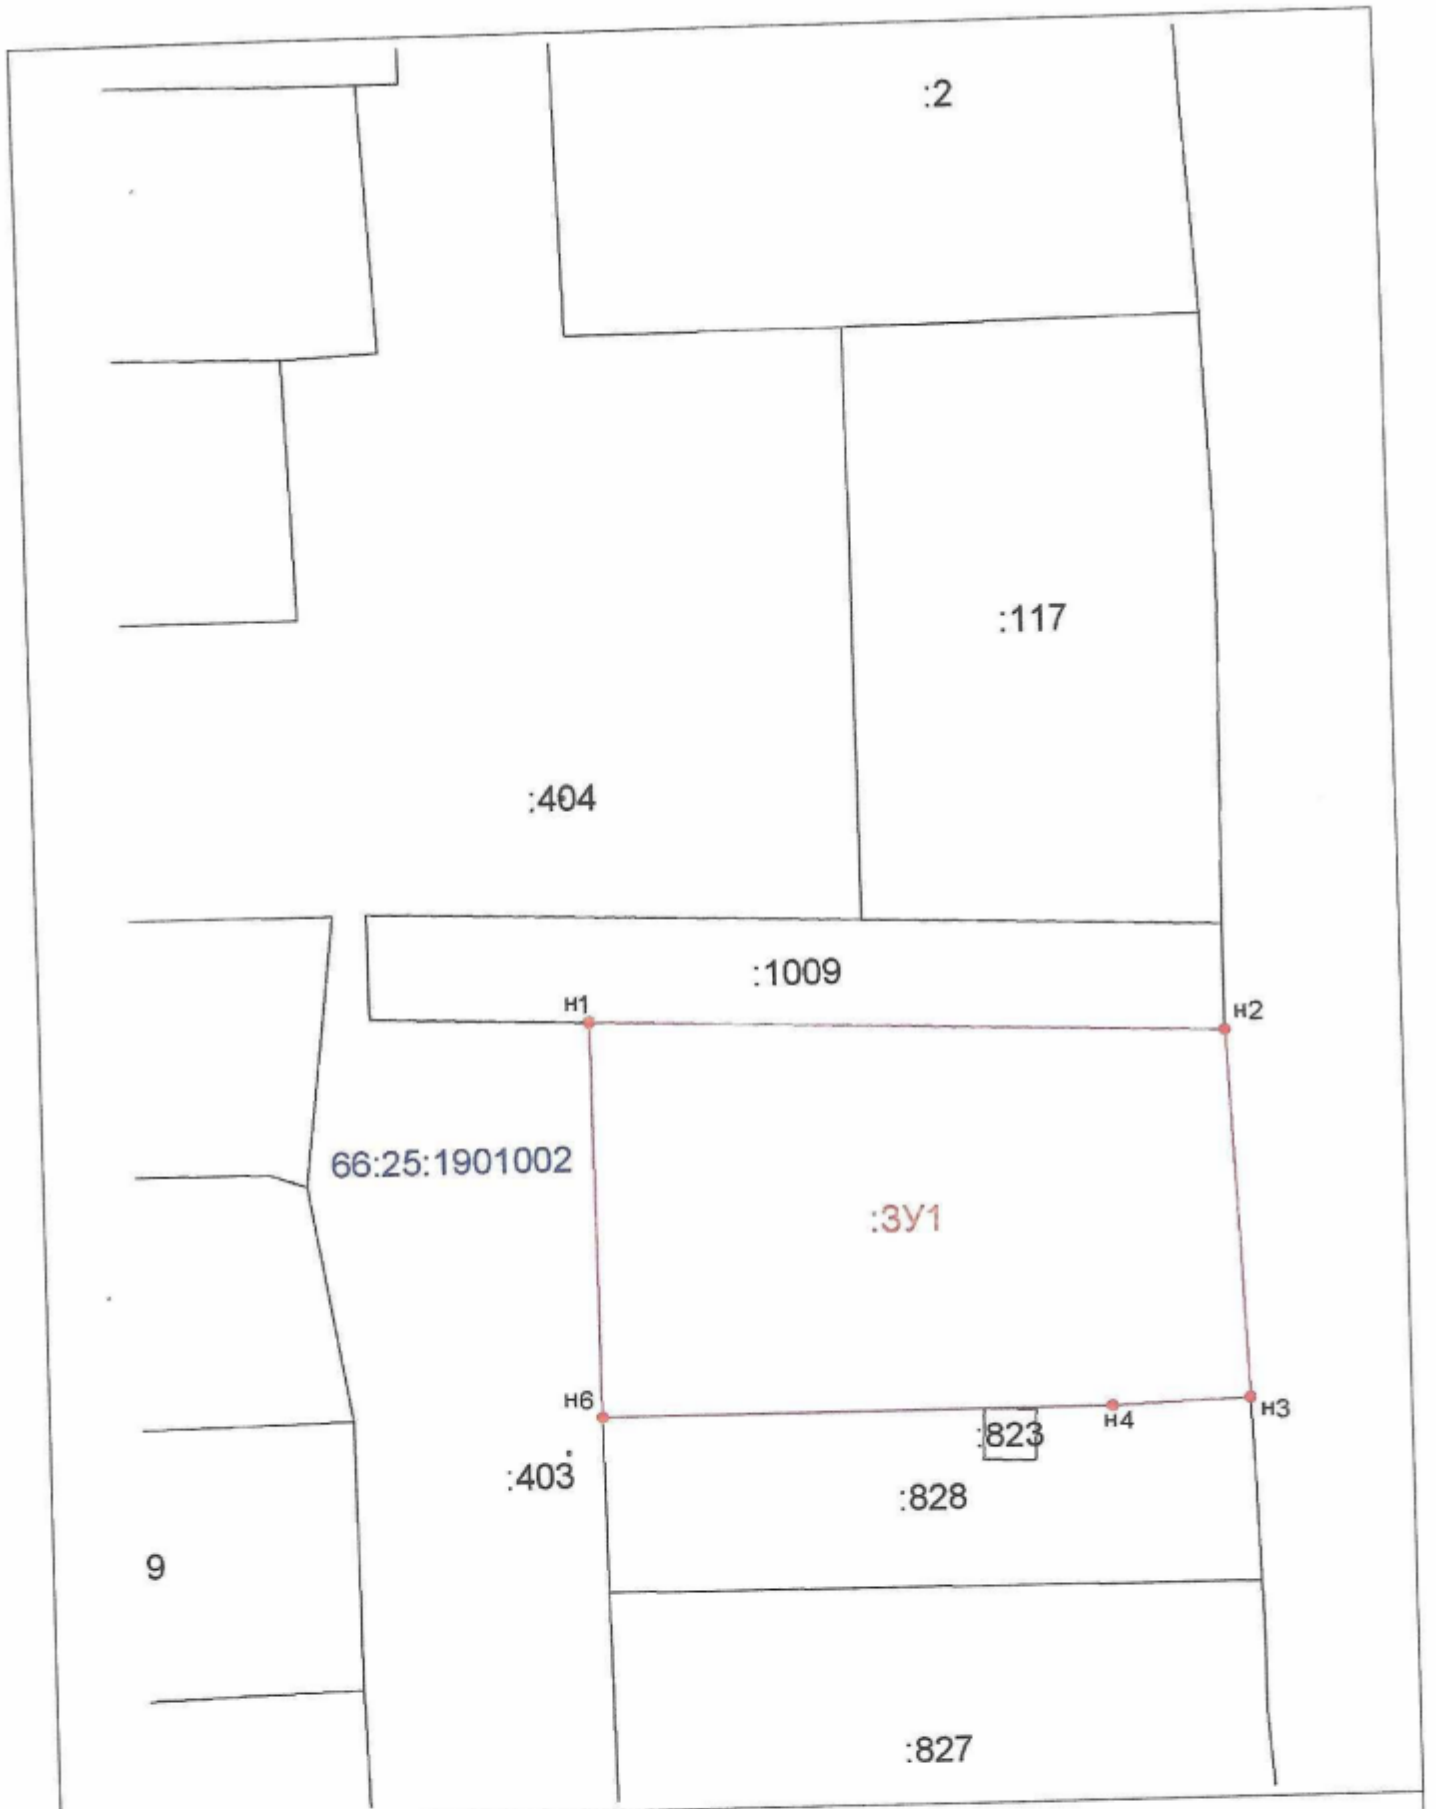

Масштаб 1:700

Условные обозначения:

1,2,....,п	Характерные точки
	Границы земельных участков по данным ЕГРН
66:25:1901002	Номер кадастрового квартала
:345	Кадастровый номер земельного участка
—	Образуемый земельный участок