


Схема расположения земельного участка или земельных участков на кадастровом плане территории в кадастровом квартале 66:25:0501003

Площадь земельного участка 709 м ²			
Система координат МСК-66, зона 1			
Обозначение характерных точек границ	Координаты, м		
	X	Y	
1	375379.28	1546385.81	
2	375375.69	1546393.59	
3	375373.96	1546397.36	
4	375372.25	1546401.05	
5	375365.81	1546415.02	
6	375364.96	1546416.87	
7	375357.51	1546413.06	
8	375356.62	1546414.43	
9	375343.87	1546406.85	
10	375345.42	1546404.72	
11	375366.73	1546376.31	
1	375379.28	1546385.81	

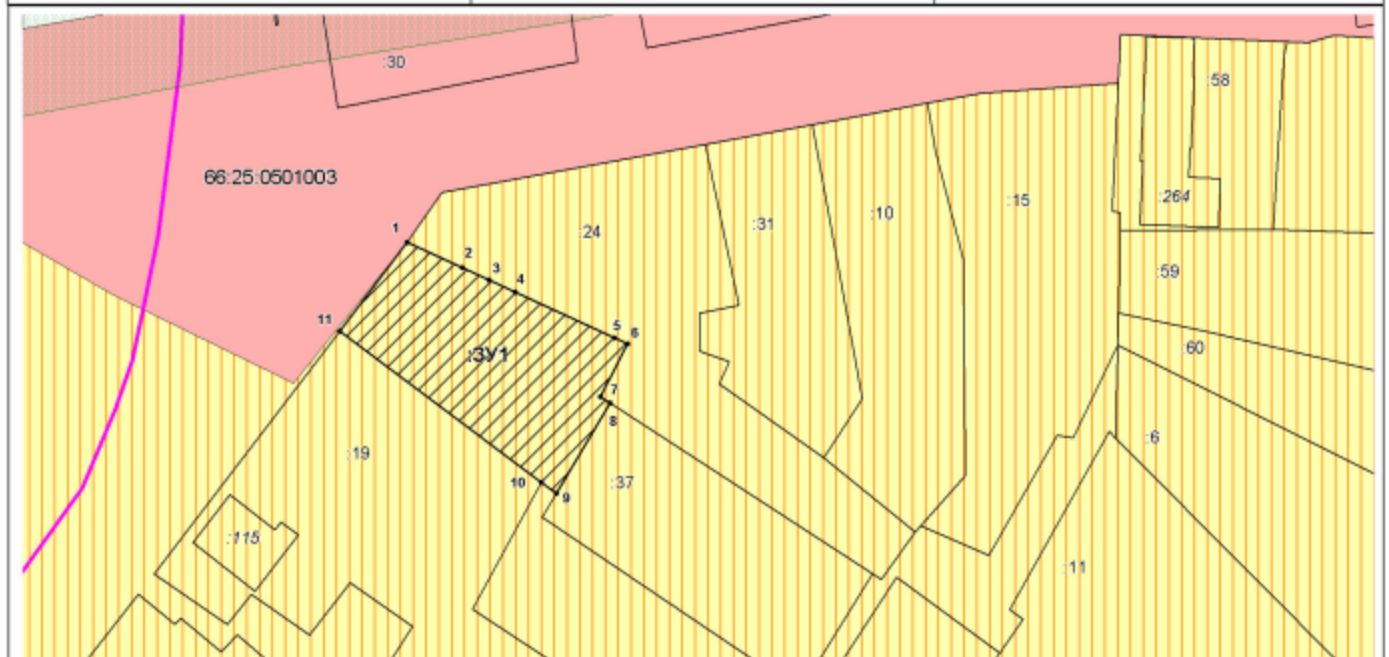

Масштаб 1: 1000

Условные обозначения:

- 1, ...n - обозначение характерной точки границы
- 66:25:0501003 - номер кадастрового квартала
- :19, :115 - кадастровый номер земельного участка и *ОКСа* по данным ЕГРН
- - границы земельных участков по данным ЕГРН
- (pink) - границы кадастрового квартала по данным ЕГРН
- ▨ - обозначение и границы образуемого земельного участка
- ▨ (green) - границы ЗОУИТ
- :3У1 - обозначение образуемого земельного участка