


Схема расположения земельного участка или земельных участков на кадастровом плане территории в кадастровом квартале 66:25:1601001

Площадь земельного участка 1536 м ²		
Система координат МСК-66, зона 1		
Обозначение характерных точек границ	Координаты, м	
	X	Y
1	367218.46	1551048.00
2	367214.51	1551080.68
3	367205.82	1551079.93
4	367177.32	1551078.26
5	367169.06	1551077.77
6	367174.27	1551042.57
7	367180.79	1551043.37
1	367218.46	1551048.00

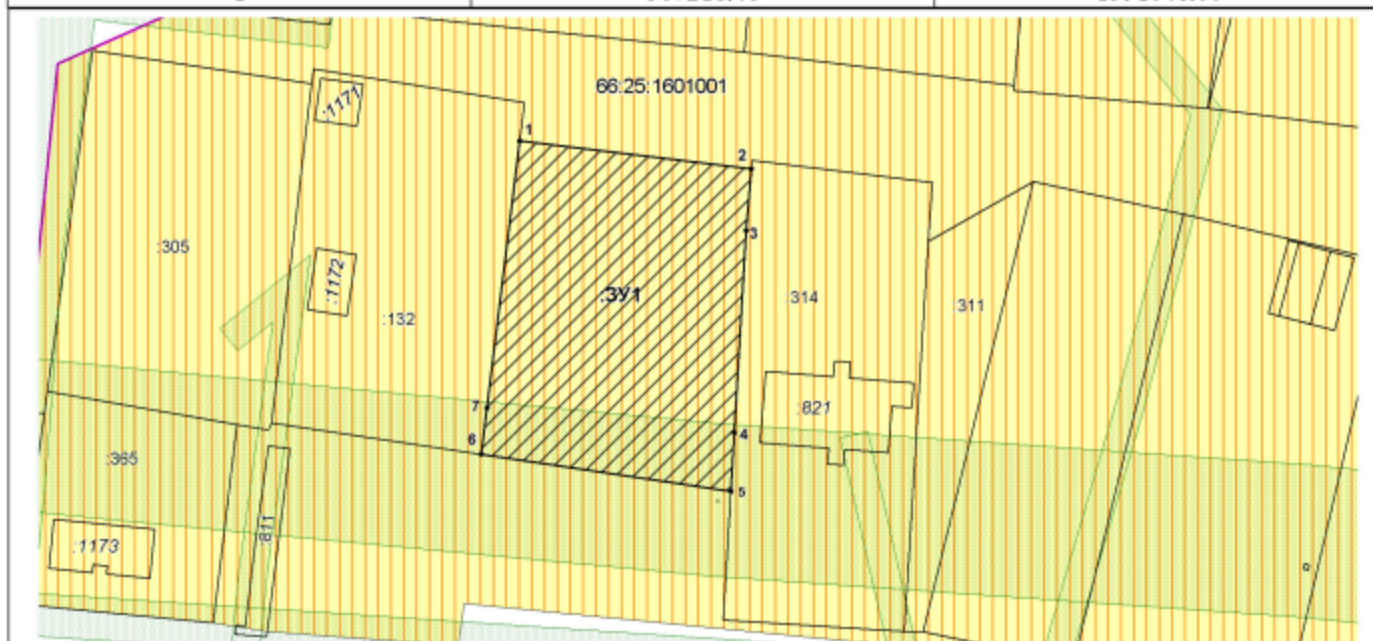

Масштаб 1: 1000

Условные обозначения:

- 1, ..., n - обозначение характерной точки границы
- 66:25:1601001 - номер кадастрового квартала
- :132, :1172 - кадастровый номер земельного участка и *ОКСа* по данным ЕГРН
- - границы земельных участков по данным ЕГРН
- (pink) - границы кадастрового квартала по данным ЕГРН
- ▨ - обозначение и границы образуемого земельного участка
- ▨ (green) - границы ЗОУИТ