

Утверждена

Схема расположения земельного участка,

(наименование документа об утверждении, включая наименования органов государственной власти или органов местного самоуправления, принявших решение об утверждении схемы или подписавших соглашение о перераспределении земельных участков)


от _____ № _____

Схема расположения земельного участка или земельных участков на кадастровом плане территории


Система координат: МСК-66 зона 1,6 градусная

Условный номер земельного участка _____ :3У1 _____					
Площадь земельного участка _____ 1 184 _____ М ²					
Обозначение характерных точек границ	Координаты		Обозначение характерных точек границ	Координаты	
	X	Y		X	Y
н1	370 613,92	1 539 502,80	н4	370 658,82	1 539 501,76
н2	370 615,92	1 539 475,03	н5	370 657,04	1 539 504,01
н3	370 628,93	1 539 459,25	н1	370 613,92	1 539 502,80

Масштаб 1: 1000

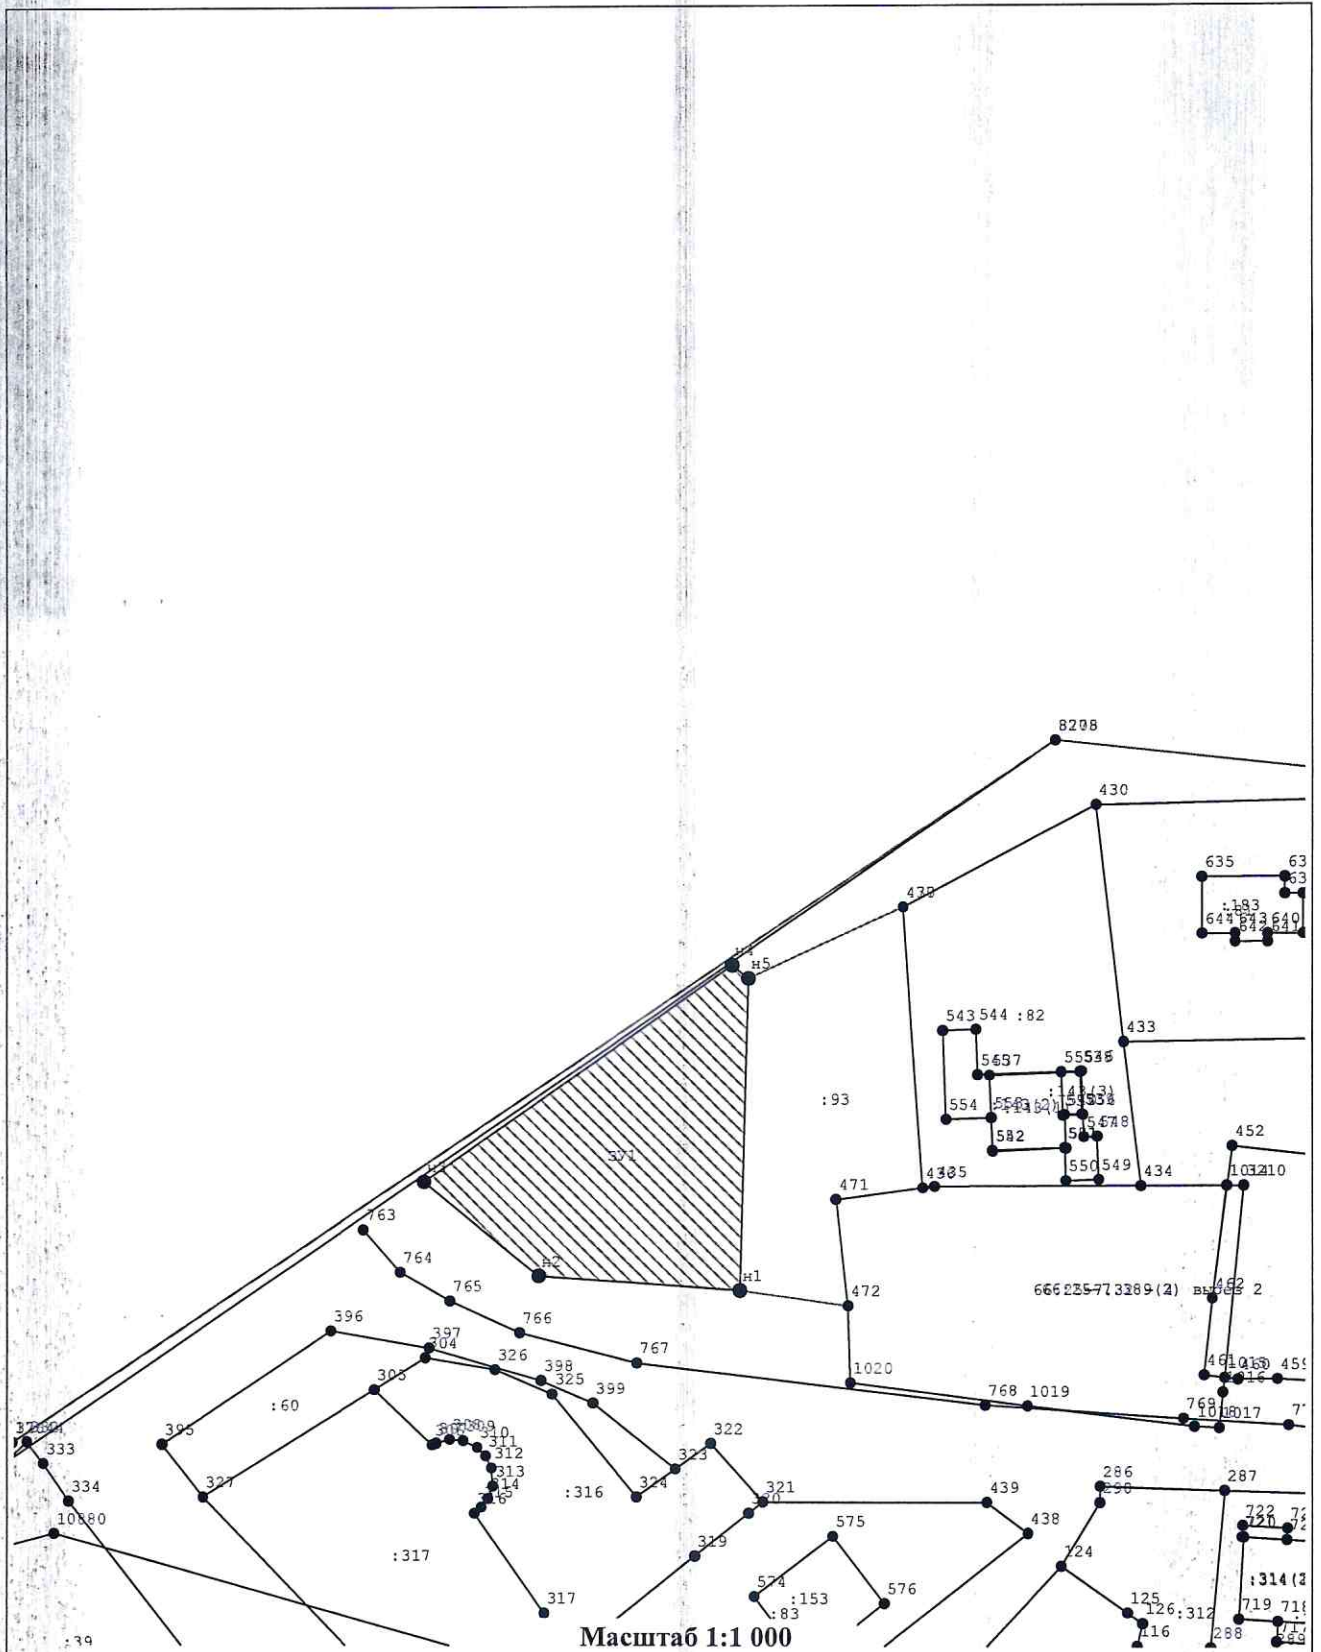

Условные обозначения:

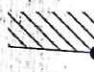 - Образующая точка, сведения о которой позволяют однозначно определить ее местоположение

 - Обозначение образуемого земельного участка

:93 - Кадастровый номер земельного участка

MCK-66, зона 1 - Система координат

66:25:0701003 - Номер кадастрового квартала