

Утверждена:
 Распоряжением Комитета по управлению
 муниципальным имуществом, архитектуре и градостроительству
 Администрации Сысертского городского округа


от _____ г. N _____

**Схема расположения земельного участка или земельных
 участков на кадастровом плане территории в кадастровом квартале 66:25:2201007**

Площадь земельного участка 1957 м²


Система координат МСК-66, зона 1

| Обозначение характерных точек границ | Координаты, м | |
|--------------------------------------|---------------|------------|
| | X | Y |
| 1 | 2 | 3 |
| 1 | 364187.96 | 1563861.30 |
| 2 | 364202.40 | 1563892.12 |
| 3 | 364194.33 | 1563920.49 |
| 4 | 364151.46 | 1563896.65 |
| 5 | 364152.89 | 1563893.39 |
| 6 | 364164.23 | 1563859.47 |
| 7 | 364186.17 | 1563862.20 |
| 1 | 364187.96 | 1563861.30 |

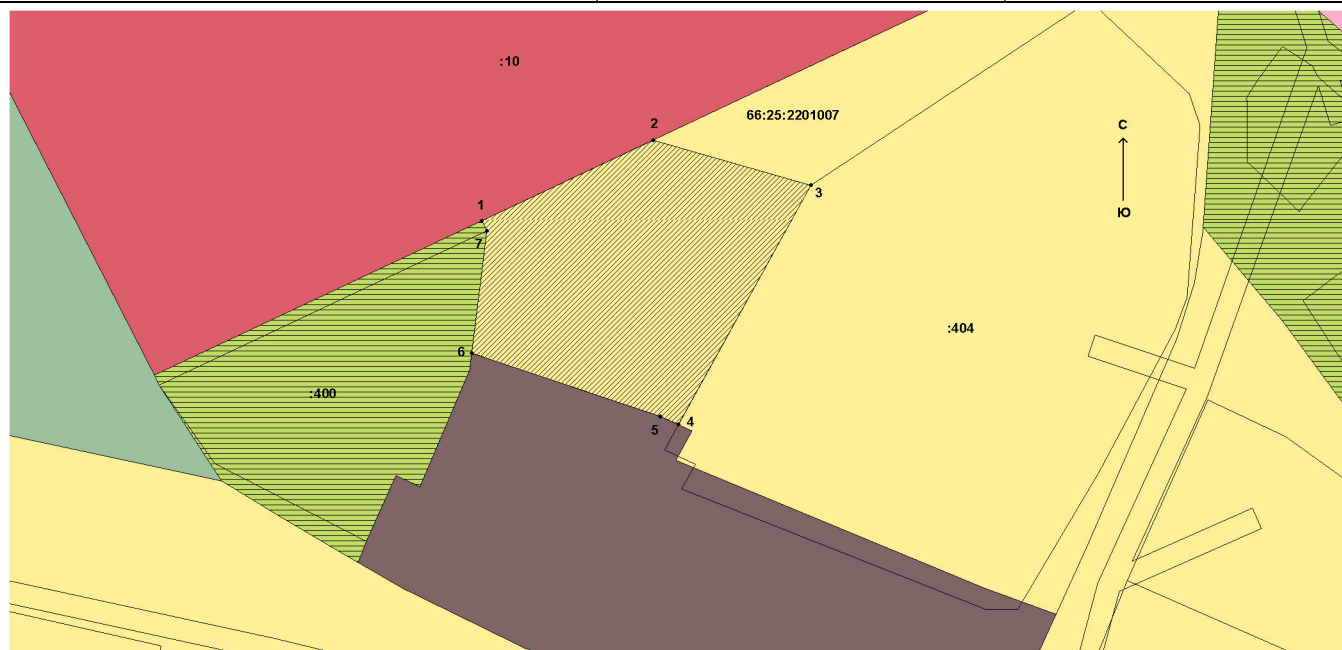

Масштаб 1:1000

Условные обозначения:

| | |
|---|---|
| ●1,...n | обозначение характерной точки границы |
| 66:25:2201007 | номер кадастрового квартала |
| :404 | кадастровый номер земельного участка, ОКСа по данным ЕГРН |
| — | границы земельных участков по данным ЕГРН |
|  | границы образуемого земельного участка |