

Утверждена:  
 Распоряжением Комитета по управлению  
 муниципальным имуществом, архитектуре и градостроительству  
 Администрации Сысертского городского округа


от \_\_\_\_\_ г. N \_\_\_\_\_

**Схема расположения земельного участка или земельных  
 участков на кадастровом плане территории в кадастровом квартале 66:25:2201006**

Площадь земельного участка **1108 м<sup>2</sup>**

Система координат МСК-66, зона 1

Обозначение характерных точек границ	Координаты, м	
	X	Y
<b>1</b>	<b>2</b>	<b>3</b>
1	364619.21	1564637.62
2	364628.68	1564664.44
3	364635.83	1564677.39
4	364640.09	1564684.84
5	364643.26	1564691.53
6	364653.85	1564715.14
7	364651.42	1564716.60
8	364643.53	1564720.91
9	364641.50	1564718.62
10	364637.80	1564712.47
11	364608.52	1564649.38
12	364607.08	1564646.46
1	364619.21	1564637.62

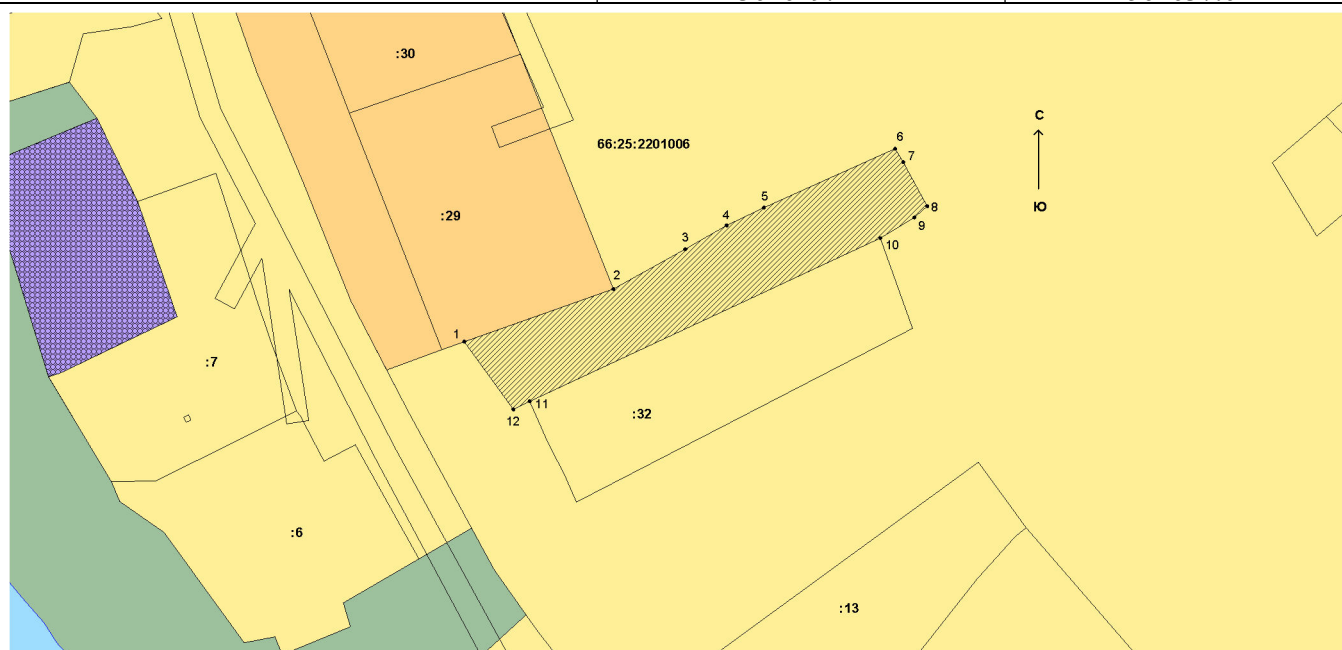

Масштаб 1:1000

Условные обозначения:

●1,...n	обозначение характерной точки границы
66:25:2201006	номер кадастрового квартала
:32	кадастровый номер земельного участка, ОКСа по данным ЕГРН
—	границы земельных участков по данным ЕГРН
	границы образуемого земельного участка

Администрация Сысертского городского  
 округа  
 22.01.2024  
 Вх.№ 893