

Приложение
к распоряжению Комитета по
управлению муниципальным
имуществом, архитектуре и
градостроительству Администрации
Сысертского городского округа
от №

**Схема расположения земельного участка или земельных участков на кадастровом
плане территории**

Кадастровый квартал 66:25:3701001


Система координат: МСК-66, зона 1

Условный номер земельного участка–		
Площадь земельного участка <u>987</u> м ²		
Обозначение характерных точек границ	Координаты, м	
	X	Y
1	2	3
1	342132.10	1555451.40
2	342147.42	1555492.91
3	342127.49	1555500.95
4	342110.44	1555462.29
1	342132.10	1555451.40

Администрация Сысертского городского
округа
19.02.2024
Вх.№ 2758



3701001

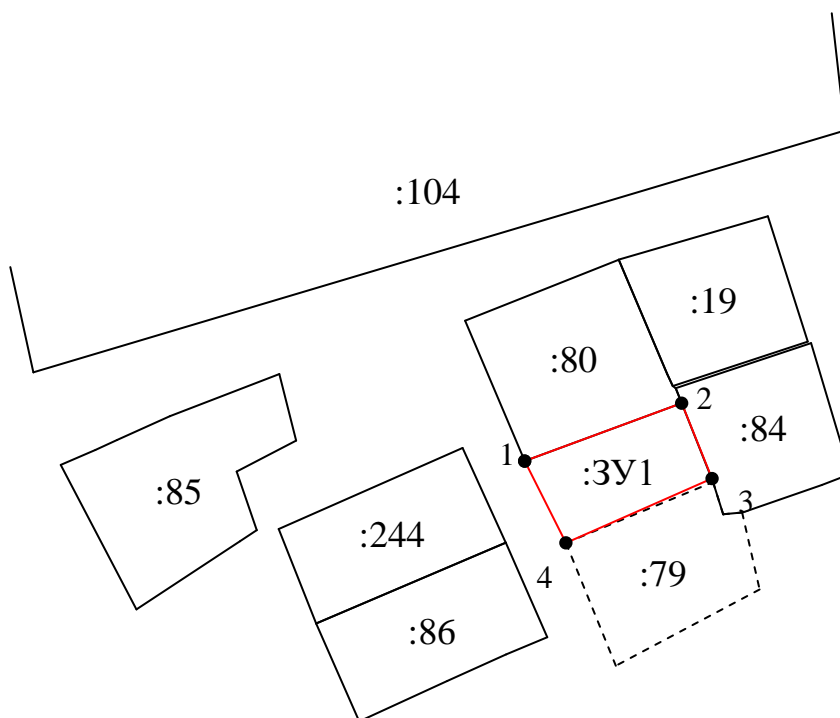

Масштаб 1: 2000

Условные обозначения:

№ п/п	Название условного знака	Изображение	Описание изображения
1	2	3	4
1	Земельный участок, размеры которого могут быть переданы в масштабе разделов графической части		для изображения применяются условные знаки №3, №4
3	Часть границы: а) существующая часть границы, имеющиеся в ГКН сведения о которой достаточны для определения ее местоположения; б) вновь образованная часть границы, сведения о которой достаточны для определения ее местоположения;		сплошная линия черного цвета, толщиной 0,2 мм сплошная линия красного цвета, толщиной 0,2 мм (допускается линия черного цвета, выделенная маркером красного цвета, шириной до 3 мм)
4	Характерная точка границы: б) характерная точка границы, сведения о которой позволяют однозначно определить ее положение на местности		круг черного цвета диаметром 1,5 мм
5	Надписи существующих земельных участков Надписи образуемых земельных участков	:86 :3У1	