

Утверждена

(наименование документа об утверждении, включая


наименование органов государственной власти

органов местного самоуправления, принявших

решение об утверждении схемы)

### Схема расположения земельного участка или земельных участков на кадастровом плане территории

Площадь земельного участка: 1097 кв.м.		
Обозначение характерных точек границ	Координаты, м	
	X	Y
1	2	3
1	369 657,29	1 547 069,78
2	369 666,84	1 547 108,57
3	369 638,99	1 547 114,48
4	369 632,29	1 547 073,05

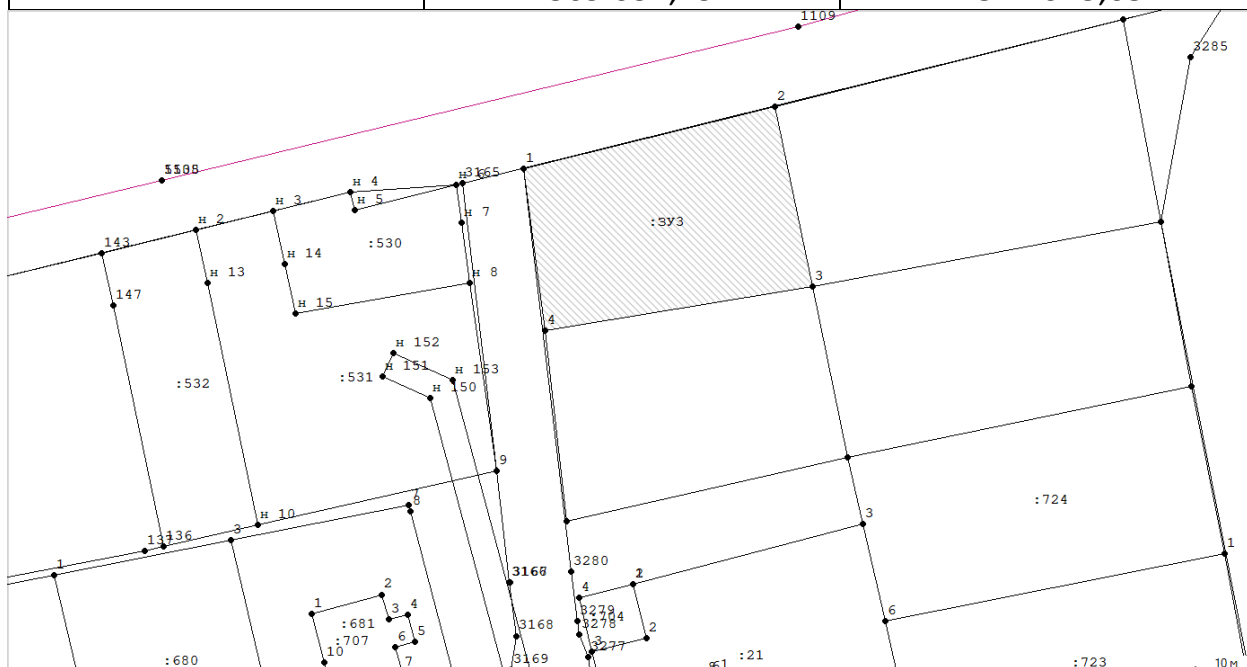

Кадастровый квартал 66:25:1501003

Масштаб 1:1000

Система координат МСК-66 зона 1, 6 градусная