

Утверждена

(наименование документа об утверждении, включая наименования органов государственной власти или

органов местного самоуправления, принявших решение об утверждении схемы или


подписавших соглашение о перераспределении земельных участков)

от _____ № _____

Схема расположения земельного участка или земельных участков на кадастровом плане территории

Площадь земельного участка	1 052 м ²	
(указывается проектная площадь образуемого земельного участка, вычисленная с использованием технологических и программных средств, в том числе размещенных на официальном сайте федерального органа исполнительной власти, уполномоченного Правительством Российской Федерации на осуществление государственного кадастрового учета, государственной регистрации прав, ведение Единого государственного реестра недвижимости и предоставление сведений, содержащихся в Едином государственном реестре недвижимости, в информационно-телекоммуникационной сети "Интернет" (далее - официальный сайт), с округлением до 1 квадратного метра. Указанное значение площади земельного участка может быть уточнено при проведении кадастровых работ не более чем на десять процентов)		
Обозначение характерных точек границ	Координаты, м	
	(указываются в случае подготовки схемы расположения земельного участка с использованием технологических и программных средств, в том числе размещенных на официальном сайте. Значения координат, полученные с использованием указанных технологических и программных средств, указываются с округлением до 0,01 метра)	
	X	Y
1	2	3
390	355 941,97	1 547 543,07
277	355 942,27	1 547 565,87
14	355 942,37	1 547 578,13
13	355 912,49	1 547 578,60
191	355 912,47	1 547 577,44
286	355 912,46	1 547 542,88
390	355 941,97	1 547 543,07

Администрация Сысертского городского
округа
01.03.2023
Вх. № 3462

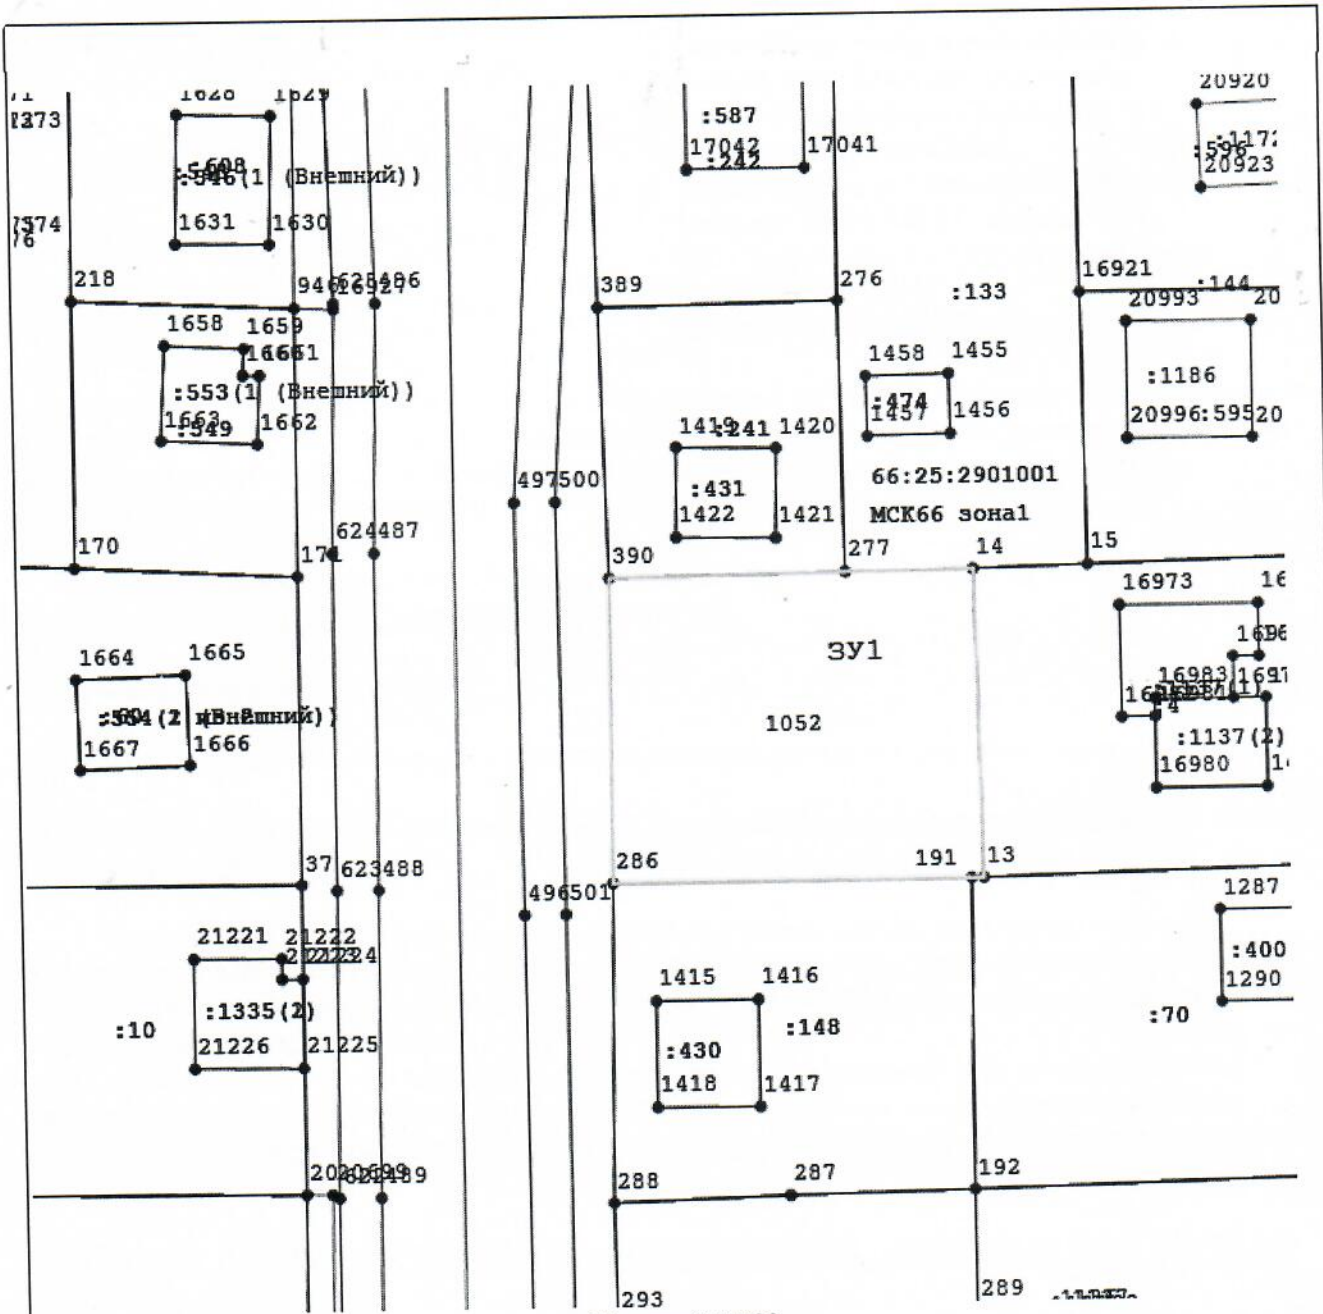

Масштаб 1:700

Условные обозначения:

ЗУ1 - Надписи вновь образованного участка

3083 - Характерная точка границы, сведения о которой позволяют однозначно определить её положение на местности

91:01:027001 - Обозначение кадастрового квартала

:507 - Надписи кадастрового номера земельного участка

3040 3041 - Граница кадастрового квартала

307 308 309 - объекты капитального строительства

- Вновь образованная часть границы, сведения о которой достаточны для определения её местоположения

- Существующая часть границы, имеющиеся в ЕГРН сведения о которой достаточны для определения её местоположения