

Сообщение
о возможном установлении публичного сервитута

Руководствуясь статьей 39.42 Земельного кодекса Российской Федерации, Администрация Сысертского городского округа в интересах нужд местного населения сообщает о возможном установлении публичного сервитута в отношении части площадью 44 кв.м земельного участка с кадастровым номером 66:25:1201021:95, расположенного по адресу: Свердловская область, Сысертский район, поселок Бобровский, улица 1 Мая, дом 114-А, площадью 556 кв.м, для размещения сетей водоотведения, необходимых для организации водоотведения населения.

Ознакомиться с ходатайством об установлении публичного сервитута и прилагаемым к нему описанием местоположения границ публичного сервитута можно на сайте Сысертского городского округа <http://admsysert.ru/administration/zemelno-imushchestvennye-otnosheniya/publichnyy-servitut/message> или по адресу: 624022, Свердловская область, город Сысерть, улица Ленина, дом 35, актовый зал (1 этаж), в приемное время: вторник с 15-00 до 17-00 часов.

Правообладатели земельных участков, в отношении которых испрашивается публичный сервитут, если их права (обременения права) не зарегистрированы в Едином государственном реестре недвижимости, могут обратиться с заявлением об учете их прав (обременений права) на земельные участки с приложением копий документов, подтверждающих эти права (обременения права) в Администрацию Сысертского городского округа по адресу: 624022, Свердловская область, город Сысерть, улица Ленина, дом 35, кабинет № 3, в приемное время: понедельник – пятница с 08-00 до 17-00 часов. Срок подачи заявления — в течение 30 (тридцати дней) со дня опубликования данного извещения.

Схема расположения границ зоны публичного сервитута

УТВЕРЖДЕНА

Местоположение: обл. Свердловская, р-н Сысертский, п. Бобровский, ул. 1 Мая, дом 114-А

Постановлением Администрации Сысертского ГО

Цель установления публичного сервитута: для размещения сетей водоотведения

Номер кадастрового квартала: 66:25:1201021

№ _____ от _____

Кадастровый номер земельного участка, в отношении которого предполагается установление сервитута:


66:25:1201021:95

Общая площадь публичного сервитута: 44 м²

Система координат: МСК-66, зона 1

**Каталог координат поворотных точек
объекта недвижимости (объекта землеустройства)**

Условный номер земельного участка	Зона публичного сервитута	
Площадь земельного участка	44 м ²	
Обозначение характерных точек границ	Координаты, м	
	X	Y
1	2	3
Зона публичного сервитута		
н12	372342,59	1557253,80
н13	372342,17	1557254,01
н14	372331,36	1557232,88
н15	372333,66	1557231,84
н16	372339,85	1557243,16
н17	372338,35	1557243,98
н12	372342,59	1557253,80

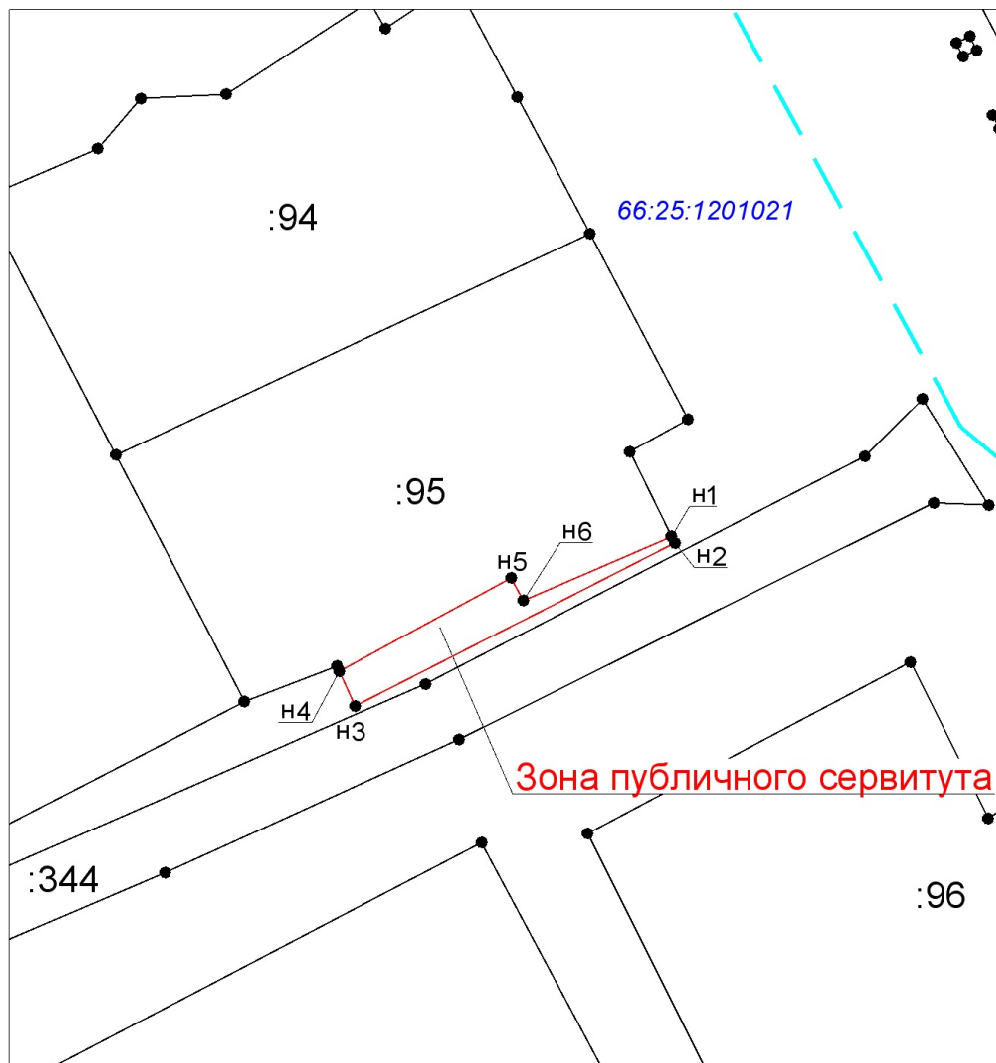

Масштаб 1:500

Условные обозначения:

- н 13 - обозначение характерной точки вновь образованной части границы, сведения о которой позволяют однозначно определить ее положение на местности
- - вновь образованная часть границы, сведения о которой достаточны для определения ее местоположения
- Зона публичного сервитута - обозначение специальной зоны