

Утверждена:

(наименование документа об утверждении, включая наименования органов государственной власти или органов местного самоуправления, принявших решение об утверждении схемы или подписавших соглашение о перераспределении земельных участков)


от _____ № _____

Схема расположения земельного участка или земельных участков на кадастровом плане территории

Площадь земельного участка <u>999 м2</u>		
<p>(указывается проектная площадь образуемого земельного участка, вычисленная с использованием технологических и программных средств, в том числе размещенных на официальном сайте федерального органа исполнительной власти, уполномоченного Правительством Российской Федерации на осуществление государственного кадастрового учета, государственной регистрации прав, ведение Единого государственного реестра недвижимости и предоставление сведений, содержащихся в Едином государственном реестре недвижимости, в информационно-телекоммуникационной сети "Интернет" (далее - официальный сайт), с округлением до 1 квадратного метра. Указанное значение площади земельного участка может быть уточнено при проведении кадастровых работ не более чем на десять процентов)</p>		
Обозначение	Координаты, м	
	(указываются в случае подготовки схемы расположения земельного участка с использованием технологических и программных средств, в том числе размещенных на официальном сайте. Значения координат, полученные с использованием указанных технологических и программных средств, указываются с округлением до 0,01 метра)	
характерных точек границ	X	Y
1	2	3
:ЗУ1		
1	366725,61	1551514,34
2	366698,46	1551531,76
3	366685,32	1551500,94
4	366712,75	1551486,92
5	366721,91	1551506,45
Масштаб 1: 1000		МСК-66, зона 1.
Условные обозначения:		
●	1	- характеристическая точка границы земельного участка, сведения о которой отсутствуют в ЕГРН, местоположение которой определено при кадастровых работах (новая характеристическая точка)
—		- часть границы, местоположение которой определено при выполнении кадастровых работ
:ЗУ1		- обозначение образуемого земельного участка
-----		- Граница кадастрового квартала
-----		- часть границы, сведения ЕГРН о которой позволяют однозначно определить ее положение на местности
66:25:4201003		- обозначение кадастрового квартала
:1421		- обозначение земельного участка, имеющиеся в ЕГРН сведения о границе которого достаточны для определения ее местоположения на местности

Заключение кадастрового инженера

В ходе натурного обследования 03.11.2023 года земельного участка площадью 999 кв.м. расположенного в кадастровом квартале 66:25:1601001 обозначенного на схеме :3У1 объектов капитального строительства (зданий, сооружений, объектов незавершенного строительства) не обнаружено в пределах территории.

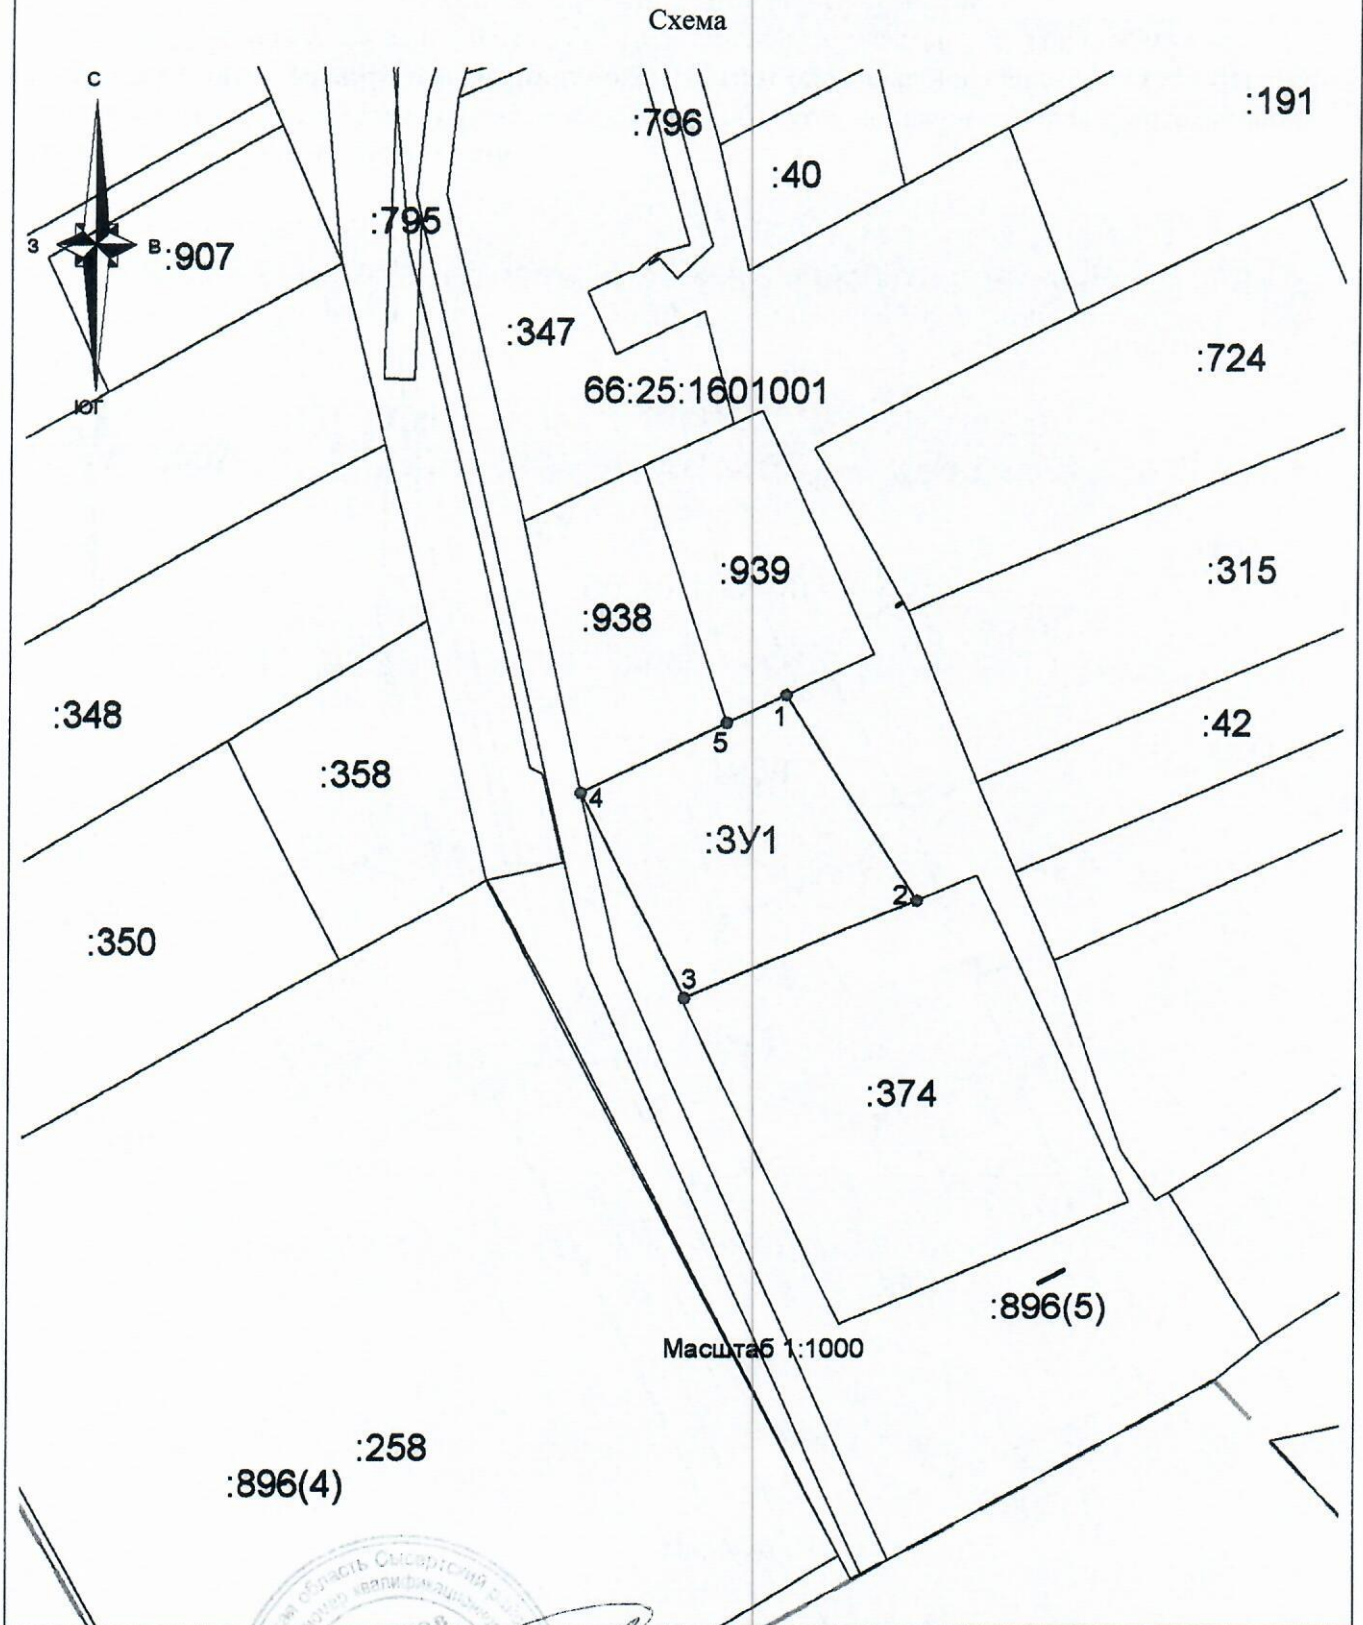

Кадастровый инженер:



Антропов

Сергей

Михайлович

подпись

фамилия, инициалы