Сообщение № 1
о возможном установлении публичного сервитута

Руководствуясь статьей 39.42 Земельного кодекса Российской Федерации, Администрация Сысертского муниципального округа сообщает о возможном установлении публичного сервитута сроком на 49 лет для эксплуатации объекта электросетевого хозяйства: «ВЛ - 0,4 КВ п. Уралниисхоз от ТП 7163, 7162 ф. Котельная. Литер: 14а, входящий в Электросетевой комплекс подстанции «Бобровка» 35 кВ», находящегося в границах населенного пункта поселок Колос Сысертского муниципального округа Свердловской области, в отношении следующих земель и частей земельных участков, общей площадью – 77 кв.м:

1) земель кадастрового квартала 66:25:2001001, площадью 61 кв.м, государственная собственность на которые не разграничена, расположенных в границах населенного пункта поселок Колос Сысертского муниципального округа Свердловской области;

2) части земельного участка, площадью 9 кв.м, с кадастровым номером 66:25:2001001:66, площадью 1049 кв.м, с видом разрешенного использования - для ведения личного подсобного хозяйства (приусадебный участок), с категорией земель - земли населенных пунктов, расположенного по адресу: Свердловская область, Сысертский район, поселок Колос, улица Июльская, дом 8;

3) части земельного участка, площадью 2 кв.м, с кадастровым номером 66:25:2001001:79, площадью 1032 кв.м, с видом разрешенного использования - для ведения личного подсобного хозяйства (приусадебный участок), с категорией земель - земли населенных пунктов, расположенного по адресу: Свердловская область, Сысертский район, поселок Колос, улица Июльская, дом 6;

4) части земельного участка, площадью 4 кв.м, с кадастровым номером 66:25:2001001:80, площадью 1140 кв.м, с видом разрешенного использования - для ведения личного подсобного хозяйства (приусадебный участок), с категорией земель - земли населенных пунктов, расположенного по адресу: Свердловская область, Сысертский район, поселок Колос, улица Кольцевая, дом 8-А.

Ознакомиться с ходатайством об установлении публичного сервитута и прилагаемым к нему описанием местоположения границ публичного сервитута можно по адресу: 624022, Свердловская область, город Сысерть, улица Ленина, дом 35, кабинет № 49, в приемное время: вторник, четверг с 15-00 до 17-00 часов, описание местоположения границ публичного сервитута размещено на сайте Сысертского муниципального округа в сети Интернет: https://admsysert.ru/administration/zemelno-imushchestvennye-otnosheniya/publichniy-servitut/message.

Правообладатели земельных участков, в отношении которых испрашивается публичный сервитут, если их права (обременения права) не зарегистрированы в Едином государственном реестре недвижимости, могут обратиться с заявлением об учете их прав (обременений права) на земельные участки с приложением копий документов, подтверждающих эти права (обременения права) в Администрацию Сысертского муниципального округа по адресу: 624022, Свердловская область, город Сысерть, улица Ленина, дом 35, кабинет № 3, в приемное время: понедельник – пятница с 08-00 до 17-00 часов. Срок подачи заявления - в течение 15 (пятнадцати) дней со дня опубликования данного извещения.

Схема расположения границ публичного сервитута



66:25:2001001
66:25-4.22
поселок Колос
Сысертского городского округа

Масштаб 1:600

Условные обозначения

Выносной лист 1 - Обозначение выносного листа

1 - Обозначение новой характерной точки

:28 - Кадастровый номер земельного участка

Публичный сервитут 1 - Публичный сервитут для эксплуатации объекта электросетевого хозяйства "ВЛ - 0,4 КВ п.Уралниисхоз от ТП 7163, 7162 ф. Котельная. Литер: 14а, входящий в Электросетевой комплекс подстанции "Бобровка" 35 кВ"

- Граница кадастрового квартала

66:43-4.1 город Ивдель Ивдельского городского округа Свердловской области - реестровый номер и наименование границы административного деления

- Граница муниципального образования

(1) - Номер контура публичного сервитута

• - Характерная точка границы, сведения о которой позволяют однозначно определить ее положение на местности

66:43:0101022 - Номер кадастрового квартала

- Проектная граница публичного сервитута

- Ось объекта

- Граница между субъектами РФ

- Граница земельного участка, пересекающего сервитут

Подпись _____

Дата "____" _____ _____г.

Место для оттиска печати (при наличии) лица, составившего описание местоположения границ объекта

ГРАФИЧЕСКОЕ ОПИСАНИЕ
местоположения границ населенных пунктов, территориальных зон, особо охраняемых природных территорий, зон с особыми условиями использования территории

Публичный сервитут для эксплуатации объекта электросетевого хозяйства "ВЛ - 0,4 КВ п.Уралниисхоз от ТП 7163, 7162 ф. Котельная. Литер: 14а, входящий в Электросетевой комплекс подстанции "Бобровка" 35 кВ"

(наименование объекта, местоположение границ которого описано (далее - объект))

Раздел 1

Сведения об объекте

№ п/п	Характеристики объекта	Описание характеристик
1	2	3
1.	Местоположение объекта	Свердловская область, г.о Сысертский, поселок Колос
2.	Площадь объекта +/- величина погрешности определения площади (Р +/- Дельта Р)	77 +/- 3 м²
3.	Иные характеристики объекта	Публичный сервитут для эксплуатации объекта электросетевого хозяйства "ВЛ - 0,4 КВ п.Уралниисхоз от ТП 7163, 7162 ф. Котельная. Литер: 14а, входящий в Электросетевой комплекс подстанции "Бобровка" 35 кВ", сроком действия на 49 лет для ПАО «Россети Урал», ИНН 6671163413, ОГРН 1056604000970, почтовый адрес: 620017, г. Екатеринбург, пр. Космонавтов, 17а, телефон: + 7 (343) 293-23-59, адрес электронной почты se@rosseti-ural.ru

Раздел 2

Сведения о местоположении границ объекта

1. Система координат МСК- 66, зона 1

2. Сведения о характерных точках границ объекта

Обозначение характерных точек границ	Координаты, м		Метод определения координат характерной точки	Средняя квадратическая погрешность положения характерной точки (Mt), м	Описание обозначения точки на местности (при наличии)
	X	Y			
1	2	3	4	5	6
1	368734.43	1558600.33	Метод спутниковых геодезических измерений (определений)	0.1	Закрепление отсутствует
2	368738.02	1558598.53	Метод спутниковых геодезических измерений (определений)	0.1	Закрепление отсутствует
3	368736.30	1558594.84	Метод спутниковых геодезических измерений (определений)	0.1	Закрепление отсутствует
4	368732.73	1558596.55	Метод спутниковых геодезических измерений (определений)	0.1	Закрепление отсутствует
1	368734.43	1558600.33	Метод спутниковых геодезических измерений (определений)	0.1	Закрепление отсутствует
5	368654.30	1558693.83	Метод спутниковых геодезических измерений (определений)	0.1	Закрепление отсутствует
6	368658.57	1558692.02	Метод спутниковых геодезических измерений (определений)	0.1	Закрепление отсутствует
7	368658.18	1558691.10	Метод спутниковых геодезических измерений (определений)	0.1	Закрепление отсутствует
8	368653.91	1558692.91	Метод спутниковых геодезических измерений (определений)	0.1	Закрепление отсутствует
5	368654.30	1558693.83	Метод спутниковых геодезических измерений (определений)	0.1	Закрепление отсутствует
9	368660.09	1558541.22	Метод спутниковых геодезических измерений (определений)	0.1	Закрепление отсутствует

2. Сведения о характерных точках границ объекта					
Обозначение характерных точек границ	**Координаты, м**		**Метод определения координат характерной точки**	**Средняя квадратическая погрешность положения характерной точки (Mt), м**	**Описание обозначения точки на местности (при наличии)**
	X	**Y**			
1	**2**	**3**	**4**	**5**	**6**
10	368663.90	1558539.25	Метод спутниковых геодезических измерений (определений)	0.1	Закрепление отсутствует
11	368663.44	1558538.35	Метод спутниковых геодезических измерений (определений)	0.1	Закрепление отсутствует
12	368659.63	1558540.32	Метод спутниковых геодезических измерений (определений)	0.1	Закрепление отсутствует
9	368660.09	1558541.22	Метод спутниковых геодезических измерений (определений)	0.1	Закрепление отсутствует
13	368584.86	1558676.30	Метод спутниковых геодезических измерений (определений)	0.1	Закрепление отсутствует
14	368585.38	1558672.01	Метод спутниковых геодезических измерений (определений)	0.1	Закрепление отсутствует
15	368584.40	1558671.89	Метод спутниковых геодезических измерений (определений)	0.1	Закрепление отсутствует
16	368583.88	1558676.18	Метод спутниковых геодезических измерений (определений)	0.1	Закрепление отсутствует
13	368584.86	1558676.30	Метод спутниковых геодезических измерений (определений)	0.1	Закрепление отсутствует
17	368719.64	1558600.36	Метод спутниковых геодезических измерений (определений)	0.1	Закрепление отсутствует
18	368723.34	1558598.55	Метод спутниковых геодезических измерений (определений)	0.1	Закрепление отсутствует
19	368722.90	1558597.65	Метод спутниковых геодезических измерений (определений)	0.1	Закрепление отсутствует
20	368719.20	1558599.46	Метод спутниковых геодезических измерений (определений)	0.1	Закрепление отсутствует

2. Сведения о характерных точках границ объекта					
Обозначение характерных точек границ	**Координаты, м**		**Метод определения координат характерной точки**	**Средняя квадратическая погрешность положения характерной точки (Mt), м**	**Описание обозначения точки на местности (при наличии)**
	X	**Y**			
1	**2**	**3**	**4**	**5**	**6**
17	368719.64	1558600.36	Метод спутниковых геодезических измерений (определений)	0.1	Закрепление отсутствует
21	368678.62	1558590.68	Метод спутниковых геодезических измерений (определений)	0.1	Закрепление отсутствует
22	368679.59	1558590.41	Метод спутниковых геодезических измерений (определений)	0.1	Закрепление отсутствует
23	368678.52	1558586.54	Метод спутниковых геодезических измерений (определений)	0.1	Закрепление отсутствует
24	368677.55	1558586.81	Метод спутниковых геодезических измерений (определений)	0.1	Закрепление отсутствует
21	368678.62	1558590.68	Метод спутниковых геодезических измерений (определений)	0.1	Закрепление отсутствует
25	368594.00	1558609.59	Метод спутниковых геодезических измерений (определений)	0.1	Закрепление отсутствует
26	368594.51	1558608.73	Метод спутниковых геодезических измерений (определений)	0.1	Закрепление отсутствует
27	368591.17	1558606.76	Метод спутниковых геодезических измерений (определений)	0.1	Закрепление отсутствует
28	368590.66	1558607.62	Метод спутниковых геодезических измерений (определений)	0.1	Закрепление отсутствует
25	368594.00	1558609.59	Метод спутниковых геодезических измерений (определений)	0.1	Закрепление отсутствует
29	368602.33	1558606.30	Метод спутниковых геодезических измерений (определений)	0.1	Закрепление отсутствует
30	368603.29	1558606.00	Метод спутниковых геодезических измерений (определений)	0.1	Закрепление отсутствует

2. Сведения о характерных точках границ объекта					
Обозначение характерных точек границ	**Координаты, м**		**Метод определения координат характерной точки**	**Средняя квадратическая погрешность положения характерной точки (Mt), м**	**Описание обозначения точки на местности (при наличии)**
	X	**Y**			
1	**2**	**3**	**4**	**5**	**6**
31	368602.14	1558602.39	Метод спутниковых геодезических измерений (определений)	0.1	Закрепление отсутствует
32	368601.18	1558602.69	Метод спутниковых геодезических измерений (определений)	0.1	Закрепление отсутствует
29	368602.33	1558606.30	Метод спутниковых геодезических измерений (определений)	0.1	Закрепление отсутствует
33	368720.12	1558613.32	Метод спутниковых геодезических измерений (определений)	0.1	Закрепление отсутствует
34	368720.31	1558612.33	Метод спутниковых геодезических измерений (определений)	0.1	Закрепление отсутствует
35	368716.72	1558611.65	Метод спутниковых геодезических измерений (определений)	0.1	Закрепление отсутствует
36	368716.53	1558612.64	Метод спутниковых геодезических измерений (определений)	0.1	Закрепление отсутствует
33	368720.12	1558613.32	Метод спутниковых геодезических измерений (определений)	0.1	Закрепление отсутствует
37	368671.98	1558537.37	Метод спутниковых геодезических измерений (определений)	0.1	Закрепление отсутствует
38	368670.99	1558535.00	Метод спутниковых геодезических измерений (определений)	0.1	Закрепление отсутствует
39	368668.33	1558536.01	Метод спутниковых геодезических измерений (определений)	0.1	Закрепление отсутствует
37	368671.98	1558537.37	Метод спутниковых геодезических измерений (определений)	0.1	Закрепление отсутствует
40	368702.67	1558581.62	Метод спутниковых геодезических измерений (определений)	0.1	Закрепление отсутствует

2. Сведения о характерных точках границ объекта					
Обозначение характерных точек границ	**Координаты, м**		**Метод определения координат характерной точки**	**Средняя квадратическая погрешность положения характерной точки (Mt), м**	**Описание обозначения точки на местности (при наличии)**
	X	**Y**			
1	**2**	**3**	**4**	**5**	**6**
41	368704.19	1558578.61	Метод спутниковых геодезических измерений (определений)	0.1	Закрепление отсутствует
42	368703.30	1558578.16	Метод спутниковых геодезических измерений (определений)	0.1	Закрепление отсутствует
43	368701.78	1558581.17	Метод спутниковых геодезических измерений (определений)	0.1	Закрепление отсутствует
40	368702.67	1558581.62	Метод спутниковых геодезических измерений (определений)	0.1	Закрепление отсутствует
44	368725.78	1558605.99	Метод спутниковых геодезических измерений (определений)	0.1	Закрепление отсутствует
45	368728.43	1558604.37	Метод спутниковых геодезических измерений (определений)	0.1	Закрепление отсутствует
46	368727.91	1558603.51	Метод спутниковых геодезических измерений (определений)	0.1	Закрепление отсутствует
47	368725.26	1558605.13	Метод спутниковых геодезических измерений (определений)	0.1	Закрепление отсутствует
44	368725.78	1558605.99	Метод спутниковых геодезических измерений (определений)	0.1	Закрепление отсутствует
48	368594.52	1558583.08	Метод спутниковых геодезических измерений (определений)	0.1	Закрепление отсутствует
49	368595.44	1558582.68	Метод спутниковых геодезических измерений (определений)	0.1	Закрепление отсутствует
50	368594.24	1558579.93	Метод спутниковых геодезических измерений (определений)	0.1	Закрепление отсутствует
51	368593.32	1558580.33	Метод спутниковых геодезических измерений (определений)	0.1	Закрепление отсутствует

2. Сведения о характерных точках границ объекта					
Обозначение характерных точек границ	**Координаты, м**		**Метод определения координат характерной точки**	**Средняя квадратическая погрешность положения характерной точки (Mt), м**	**Описание обозначения точки на местности (при наличии)**
	X	**Y**			
1	**2**	**3**	**4**	**5**	**6**
48	368594.52	1558583.08	Метод спутниковых геодезических измерений (определений)	0.1	Закрепление отсутствует
52	368701.96	1558673.45	Метод спутниковых геодезических измерений (определений)	0.1	Закрепление отсутствует
53	368703.42	1558672.15	Метод спутниковых геодезических измерений (определений)	0.1	Закрепление отсутствует
54	368702.76	1558671.41	Метод спутниковых геодезических измерений (определений)	0.1	Закрепление отсутствует
55	368701.30	1558672.71	Метод спутниковых геодезических измерений (определений)	0.1	Закрепление отсутствует
52	368701.96	1558673.45	Метод спутниковых геодезических измерений (определений)	0.1	Закрепление отсутствует
56	368726.43	1558646.88	Метод спутниковых геодезических измерений (определений)	0.1	Закрепление отсутствует
57	368726.58	1558644.99	Метод спутниковых геодезических измерений (определений)	0.1	Закрепление отсутствует
58	368725.58	1558644.91	Метод спутниковых геодезических измерений (определений)	0.1	Закрепление отсутствует
59	368725.43	1558646.80	Метод спутниковых геодезических измерений (определений)	0.1	Закрепление отсутствует
56	368726.43	1558646.88	Метод спутниковых геодезических измерений (определений)	0.1	Закрепление отсутствует
60	368703.66	1558607.14	Метод спутниковых геодезических измерений (определений)	0.1	Закрепление отсутствует
61	368704.10	1558606.24	Метод спутниковых геодезических измерений (определений)	0.1	Закрепление отсутствует

2. Сведения о характерных точках границ объекта					
Обозначение характерных точек границ	**Координаты, м**		**Метод определения координат характерной точки**	**Средняя квадратическая погрешность положения характерной точки (Mt), м**	**Описание обозначения точки на местности (при наличии)**
	X	**Y**			
1	**2**	**3**	**4**	**5**	**6**
62	368702.52	1558605.47	Метод спутниковых геодезических измерений (определений)	0.1	Закрепление отсутствует
63	368702.08	1558606.37	Метод спутниковых геодезических измерений (определений)	0.1	Закрепление отсутствует
60	368703.66	1558607.14	Метод спутниковых геодезических измерений (определений)	0.1	Закрепление отсутствует
64	368656.72	1558535.54	Метод спутниковых геодезических измерений (определений)	0.1	Закрепление отсутствует
65	368657.58	1558535.02	Метод спутниковых геодезических измерений (определений)	0.1	Закрепление отсутствует
66	368657.06	1558534.16	Метод спутниковых геодезических измерений (определений)	0.1	Закрепление отсутствует
67	368656.20	1558534.68	Метод спутниковых геодезических измерений (определений)	0.1	Закрепление отсутствует
64	368656.72	1558535.54	Метод спутниковых геодезических измерений (определений)	0.1	Закрепление отсутствует
68	368588.34	1558641.97	Метод спутниковых геодезических измерений (определений)	0.1	Закрепление отсутствует
69	368588.44	1558640.97	Метод спутниковых геодезических измерений (определений)	0.1	Закрепление отсутствует
70	368587.44	1558640.87	Метод спутниковых геодезических измерений (определений)	0.1	Закрепление отсутствует
71	368587.34	1558641.87	Метод спутниковых геодезических измерений (определений)	0.1	Закрепление отсутствует
68	368588.34	1558641.97	Метод спутниковых геодезических измерений (определений)	0.1	Закрепление отсутствует

2. Сведения о характерных точках границ объекта					
Обозначение характерных точек границ	**Координаты, м**		**Метод определения координат характерной точки**	**Средняя квадратическая погрешность положения характерной точки (Mt), м**	**Описание обозначения точки на местности (при наличии)**
	X	**Y**			
1	**2**	**3**	**4**	**5**	**6**
72	368586.76	1558657.63	Метод спутниковых геодезических измерений (определений)	0.1	Закрепление отсутствует
73	368586.86	1558656.63	Метод спутниковых геодезических измерений (определений)	0.1	Закрепление отсутствует
74	368585.86	1558656.53	Метод спутниковых геодезических измерений (определений)	0.1	Закрепление отсутствует
75	368585.76	1558657.53	Метод спутниковых геодезических измерений (определений)	0.1	Закрепление отсутствует
72	368586.76	1558657.63	Метод спутниковых геодезических измерений (определений)	0.1	Закрепление отсутствует
76	368622.11	1558601.73	Метод спутниковых геодезических измерений (определений)	0.1	Закрепление отсутствует
77	368623.09	1558601.51	Метод спутниковых геодезических измерений (определений)	0.1	Закрепление отсутствует
78	368622.87	1558600.53	Метод спутниковых геодезических измерений (определений)	0.1	Закрепление отсутствует
79	368621.89	1558600.75	Метод спутниковых геодезических измерений (определений)	0.1	Закрепление отсутствует
76	368622.11	1558601.73	Метод спутниковых геодезических измерений (определений)	0.1	Закрепление отсутствует
80	368589.67	1558625.91	Метод спутниковых геодезических измерений (определений)	0.1	Закрепление отсутствует
81	368589.75	1558624.91	Метод спутниковых геодезических измерений (определений)	0.1	Закрепление отсутствует
82	368588.75	1558624.83	Метод спутниковых геодезических измерений (определений)	0.1	Закрепление отсутствует

2. Сведения о характерных точках границ объекта					
Обозначение характерных точек границ	**Координаты, м**		**Метод определения координат характерной точки**	**Средняя квадратическая погрешность положения характерной точки (Mt), м**	**Описание обозначения точки на местности (при наличии)**
	X	**Y**			
1	**2**	**3**	**4**	**5**	**6**
83	368588.67	1558625.83	Метод спутниковых геодезических измерений (определений)	0.1	Закрепление отсутствует
80	368589.67	1558625.91	Метод спутниковых геодезических измерений (определений)	0.1	Закрепление отсутствует
84	368672.92	1558685.92	Метод спутниковых геодезических измерений (определений)	0.1	Закрепление отсутствует
85	368673.84	1558685.52	Метод спутниковых геодезических измерений (определений)	0.1	Закрепление отсутствует
86	368673.44	1558684.60	Метод спутниковых геодезических измерений (определений)	0.1	Закрепление отсутствует
87	368672.52	1558685.00	Метод спутниковых геодезических измерений (определений)	0.1	Закрепление отсутствует
84	368672.92	1558685.92	Метод спутниковых геодезических измерений (определений)	0.1	Закрепление отсутствует
88	368681.47	1558559.43	Метод спутниковых геодезических измерений (определений)	0.1	Закрепление отсутствует
89	368682.38	1558559.02	Метод спутниковых геодезических измерений (определений)	0.1	Закрепление отсутствует
90	368681.97	1558558.11	Метод спутниковых геодезических измерений (определений)	0.1	Закрепление отсутствует
91	368681.06	1558558.52	Метод спутниковых геодезических измерений (определений)	0.1	Закрепление отсутствует
88	368681.47	1558559.43	Метод спутниковых геодезических измерений (определений)	0.1	Закрепление отсутствует
92	368691.88	1558582.22	Метод спутниковых геодезических измерений (определений)	0.1	Закрепление отсутствует

2. Сведения о характерных точках границ объекта

Обозначение характерных точек границ	Координаты, м		Метод определения координат характерной точки	Средняя квадратическая погрешность положения характерной точки (Mt), м	Описание обозначения точки на местности (при наличии)
	X	Y			
1	2	3	4	5	6
93	368692.79	1558581.81	Метод спутниковых геодезических измерений (определений)	0.1	Закрепление отсутствует
94	368692.38	1558580.90	Метод спутниковых геодезических измерений (определений)	0.1	Закрепление отсутствует
95	368691.47	1558581.31	Метод спутниковых геодезических измерений (определений)	0.1	Закрепление отсутствует
92	368691.88	1558582.22	Метод спутниковых геодезических измерений (определений)	0.1	Закрепление отсутствует
96	368651.64	1558596.20	Метод спутниковых геодезических измерений (определений)	0.1	Закрепление отсутствует
97	368652.62	1558596.02	Метод спутниковых геодезических измерений (определений)	0.1	Закрепление отсутствует
98	368652.44	1558595.04	Метод спутниковых геодезических измерений (определений)	0.1	Закрепление отсутствует
99	368651.46	1558595.22	Метод спутниковых геодезических измерений (определений)	0.1	Закрепление отсутствует
96	368651.64	1558596.20	Метод спутниковых геодезических измерений (определений)	0.1	Закрепление отсутствует

3. Сведения о характерных точках части (частей) границы объекта

Обозначение характерных точек части границы	Координаты, м		Метод определения координат характерной точки	Средняя квадратическая погрешность положения характерной точки (Mt), м	Описание обозначения точки на местности (при наличии)
	X	Y			
1	2	3	4	5	6
-	-	-	-	-	-

Раздел 3

Сведения о местоположении измененных (уточненных) границ объекта

1. Система координат -

2. Сведения о характерных точках границ объекта

Обозначение характерных точек границ	Существующие координаты, м		Измененные (уточненные) координаты, м		Метод определения координат характерной точки	Средняя квадратическая погрешность положения характерной точки (Mt), м	Описание обозначения точки на местности (при наличии)
	X	Y	X	Y			
1	2	3	4	5	6	7	8
-	-	-	-	-	-	-	

3. Сведения о характерных точках части (частей) границы объекта

Обозначение характерных точек части границы	Существующие координаты, м		Измененные (уточненные) координаты, м		Метод определения координат характерной точки	Средняя квадратическая погрешность положения характерной точки (Mt), м	Описание обозначения точки на местности (при наличии)
	X	Y	X	Y			
1	2	3	4	5	6	7	8
-	-	-	-	-	-	-	

Сообщение № 2
о возможном установлении публичного сервитута

Руководствуясь статьей 39.42 Земельного кодекса Российской Федерации, Администрация Сысертского муниципального округа сообщает о возможном установлении публичного сервитута сроком на 49 лет для эксплуатации объекта электросетевого хозяйства: «ВЛ - 0,4 КВ п. Уралниисхоз от ТП 7163, 7162 ф. Ферма. Литер: 14б, входящий в Электросетевой комплекс подстанции «Бобровка» 35 кВ», находящегося в границах населенного пункта поселок Колос Сысертского муниципального округа Свердловской области, в отношении следующих земель и части земельного участка, общей площадью – 50 кв.м:

1) земель кадастрового квартала 66:25:2001001, площадью 49 кв.м, государственная собственность на которые не разграничена, расположенных в границах населенного пункта поселок Колос Сысертского муниципального округа Свердловской области;

2) части земельного участка, площадью 1 кв.м, с кадастровым номером 66:25:2001001:88, площадью 399 кв.м, с видом разрешенного использования - под объект торговли (магазин продовольственных и промышленных товаров), с категорией земель - земли населенных пунктов, расположенного по адресу: Свердловская область, Сысертский район, поселок Колос, улица Кольцевая, дом 8- А.

Ознакомиться с ходатайством об установлении публичного сервитута и прилагаемым к нему описанием местоположения границ публичного сервитута можно по адресу: 624022, Свердловская область, город Сысерть, улица Ленина, дом 35, кабинет № 49, в приемное время: вторник, четверг с 15-00 до 17-00 часов, описание местоположения границ публичного сервитута размещено на сайте Сысертского муниципального округа в сети Интернет: https://admsysert.ru/administration/zemelno-imushchestvennye-otnosheniya/publichniy-servitut/message.

Правообладатели земельных участков, в отношении которых испрашивается публичный сервитут, если их права (обременения права) не зарегистрированы в Едином государственном реестре недвижимости, могут обратиться с заявлением об учете их прав (обременений права) на земельные участки с приложением копий документов, подтверждающих эти права (обременения права) в Администрацию Сысертского муниципального округа по адресу: 624022, Свердловская область, город Сысерть, улица Ленина, дом 35, кабинет № 3, в приемное время: понедельник – пятница с 08-00 до 17-00 часов. Срок подачи заявления - в течение 15 (пятнадцати) дней со дня опубликования данного извещения.

Схема расположения границ публичного сервитута



Масштаб 1:1100

Условные обозначения

Выносной лист 1 - Обозначение выносного листа

1 - Обозначение новой характерной точки

:28 - Кадастровый номер земельного участка

Публичный сервитут 1 - Публичный сервитут для эксплуатации объекта электросетевого хозяйства "ВЛ - 0,4 КВ п.Уралниисхоз от ТП 7163, 7162 ф. Ферма. Литер: 14б, входящий в Электросетевой комплекс подстанции "Боброка" 35 кВ"

- Граница кадастрового квартала

66:43-4.1 город Ивдель Ивдельского городского округа Свердловской области - реестровый номер и наименование границы административного деления

- Граница муниципального образования

(1) - Номер контура публичного сервитута

• - Характерная точка границы, сведения о которой позволяют однозначно определить ее положение на местности

66:43:0101022 - Номер кадастрового квартала

- Проектная граница публичного сервитута

- Ось объекта

- Граница между субъектами РФ

- Граница земельного участка, пересекающего сервитут

Подпись _____

Дата "____" _____ _____г.

Место для оттиска печати (при наличии) лица, составившего описание местоположения границ объекта

Схема расположения границ публичного сервитута

Выносной лист 1



Масштаб 1:400

Условные обозначения

Выносной лист 1 - Обозначение выносного листа

1 - Обозначение новой характерной точки

:28 - Кадастровый номер земельного участка

Публичный сервитут 1 - Публичный сервитут для эксплуатации объекта электросетевого хозяйства "ВЛ - 0,4 КВ п.Уралниисхоз от ТП 7163, 7162 ф. Ферма. Литер: 14б, входящий в Электросетевой комплекс подстанции "Бобровка" 35 кВ"

- Граница кадастрового квартала

66:43-4.1 город Ивдель Ивдельского городского округа Свердловской области - реестровый номер и наименование границы административного деления

- Граница муниципального образования

(1) - Номер контура публичного сервитута

• - Характерная точка границы, сведения о которой позволяют однозначно определить ее положение на местности

66:43:0101022 - Номер кадастрового квартала

- Проектная граница публичного сервитута

- Ось объекта

- Граница между субъектами РФ

- Граница земельного участка, пересекающего сервитут

Подпись _____

Дата "____" _____ _____г.

Место для оттиска печати (при наличии) лица, составившего описание местоположения границ объекта

Схема расположения границ публичного сервитута

Выносной лист 2



Масштаб 1:400

Условные обозначения

Выносной лист 1 - Обозначение выносного листа

1 - Обозначение новой характерной точки

:28 - Кадастровый номер земельного участка

Публичный сервитут 1 - Публичный сервитут для эксплуатации объекта электросетевого хозяйства "ВЛ - 0,4 КВ п.Уралниисхоз от ТП 7163, 7162 ф. Ферма. Литер: 14б, входящий в Электросетевой комплекс подстанции "Бобровка" 35 кВ"

- Граница кадастрового квартала

66:43-4.1 город Ивдель Ивдельского городского округа Свердловской области - реестровый номер и наименование границы административного деления

- Граница муниципального образования

(1) - Номер контура публичного сервитута

• - Характерная точка границы, сведения о которой позволяют однозначно определить ее положение на местности

66:43:0101022 - Номер кадастрового квартала

- Проектная граница публичного сервитута

- Ось объекта

- Граница между субъектами РФ

- Граница земельного участка, пересекающего сервитут

Подпись _____

Дата "____" _____ _____г.

Место для оттиска печати (при наличии) лица, составившего описание местоположения границ объекта

Схема расположения границ публичного сервитута

Выносной лист 3



Масштаб 1:200

Условные обозначения

Выносной лист 1 - Обозначение выносного листа

1 - Обозначение новой характерной точки

(1) - Номер контура публичного сервитута

• - Характерная точка границы, сведения о которой позволяют однозначно определить ее положение на местности

:28 - Кадастровый номер земельного участка

66:43:0101022 - Номер кадастрового квартала

Публичный сервитут 1 - Публичный сервитут для эксплуатации объекта электросетевого хозяйства "ВЛ - 0,4 КВ п.Уралниисхоз от ТП 7163, 7162 ф. Ферма. Литер: 14б, входящий в Электросетевой комплекс подстанции "Бобровка" 35 кВ"

- Проектная граница публичного сервитута

- Граница кадастрового квартала

- Ось объекта

66:43-4.1 город Ивдель Ивдельского городского округа Свердловской области - реестровый номер и наименование границы административного деления

- Граница между субъектами РФ

- Граница муниципального образования

- Граница земельного участка, пересекающего сервитут

Подпись _____

Дата "_____" _____ _____г.

Место для оттиска печати (при наличии) лица, составившего описание местоположения границ объекта

Схема расположения границ публичного сервитута

Выносной лист 4



Масштаб 1:400

Условные обозначения

Выносной лист 1 - Обозначение выносного листа

1 - Обозначение новой характерной точки

:28 - Кадастровый номер земельного участка

Публичный сервитут 1 - Публичный сервитут для эксплуатации объекта электросетевого хозяйства "ВЛ - 0,4 КВ п.Уралниисхоз от ТП 7163, 7162 ф. Ферма. Литер: 14б, входящий в Электросетевой комплекс подстанции "Бобровка" 35 кВ"

- Граница кадастрового квартала

66:43-4.1 город Ивдель Ивдельского городского округа Свердловской области - реестровый номер и наименование границы административного деления

- Граница муниципального образования

(1) - Номер контура публичного сервитута

• - Характерная точка границы, сведения о которой позволяют однозначно определить ее положение на местности

66:43:0101022 - Номер кадастрового квартала

- Проектная граница публичного сервитута

- Ось объекта

- Граница между субъектами РФ

- Граница земельного участка, пересекающего сервитут

Подпись _____

Дата "_____" _____ _____г.

Место для оттиска печати (при наличии) лица, составившего описание местоположения границ объекта

ГРАФИЧЕСКОЕ ОПИСАНИЕ
местоположения границ населенных пунктов, территориальных зон, особо охраняемых природных территорий, зон с особыми условиями использования территории

Публичный сервитут для эксплуатации объекта электросетевого хозяйства "ВЛ - 0,4 КВ п.Уралниисхоз от ТП 7163, 7162 ф. Ферма. Литер: 14б, входящий в Электросетевой комплекс подстанции "Бобровка" 35 кВ"

(наименование объекта, местоположение границ которого описано (далее - объект))

Раздел 1

Сведения об объекте

№ п/п	Характеристики объекта	Описание характеристик
1	2	3
1.	Местоположение объекта	Свердловская область, г.о Сысертский, поселок Колос
2.	Площадь объекта +/- величина погрешности определения площади (Р +/- Дельта Р)	50 +/- 2 м²
3.	Иные характеристики объекта	Публичный сервитут для эксплуатации объекта электросетевого хозяйства "ВЛ - 0,4 КВ п.Уралниисхоз от ТП 7163, 7162 ф. Ферма. Литер: 14б, входящий в Электросетевой комплекс подстанции "Бобровка" 35 кВ", сроком действия на 49 лет для ПАО «Россети Урал», ИНН 6671163413, ОГРН 1056604000970, почтовый адрес: 620017, г. Екатеринбург, пр. Космонавтов, 17а, телефон: + 7 (343) 293-23-59, адрес электронной почты se@rosseti-ural.ru

Раздел 2

Сведения о местоположении границ объекта

1. Система координат МСК- 66, зона 1

2. Сведения о характерных точках границ объекта

Обозначение характерных точек границ	Координаты, м		Метод определения координат характерной точки	Средняя квадратическая погрешность положения характерной точки (Mt), м	Описание обозначения точки на местности (при наличии)
	X	Y			
1	2	3	4	5	6
1	368732.50	1558456.35	Метод спутниковых геодезических измерений (определений)	0.1	Закрепление отсутствует
2	368730.89	1558451.42	Метод спутниковых геодезических измерений (определений)	0.1	Закрепление отсутствует
3	368726.71	1558453.11	Метод спутниковых геодезических измерений (определений)	0.1	Закрепление отсутствует
1	368732.50	1558456.35	Метод спутниковых геодезических измерений (определений)	0.1	Закрепление отсутствует
4	368815.20	1558555.17	Метод спутниковых геодезических измерений (определений)	0.1	Закрепление отсутствует
5	368815.52	1558554.21	Метод спутниковых геодезических измерений (определений)	0.1	Закрепление отсутствует
6	368810.84	1558552.63	Метод спутниковых геодезических измерений (определений)	0.1	Закрепление отсутствует
7	368810.52	1558553.59	Метод спутниковых геодезических измерений (определений)	0.1	Закрепление отсутствует
4	368815.20	1558555.17	Метод спутниковых геодезических измерений (определений)	0.1	Закрепление отсутствует
8	368818.44	1558128.53	Метод спутниковых геодезических измерений (определений)	0.1	Закрепление отсутствует
9	368818.89	1558127.64	Метод спутниковых геодезических измерений (определений)	0.1	Закрепление отсутствует

2. Сведения о характерных точках границ объекта					
Обозначение характерных точек границ	**Координаты, м**		**Метод определения координат характерной точки**	**Средняя квадратическая погрешность положения характерной точки (Mt), м**	**Описание обозначения точки на местности (при наличии)**
	X	**Y**			
1	**2**	**3**	**4**	**5**	**6**
10	368814.49	1558125.46	Метод спутниковых геодезических измерений (определений)	0.1	Закрепление отсутствует
11	368814.04	1558126.35	Метод спутниковых геодезических измерений (определений)	0.1	Закрепление отсутствует
8	368818.44	1558128.53	Метод спутниковых геодезических измерений (определений)	0.1	Закрепление отсутствует
12	368749.35	1558501.07	Метод спутниковых геодезических измерений (определений)	0.1	Закрепление отсутствует
13	368750.89	1558496.81	Метод спутниковых геодезических измерений (определений)	0.1	Закрепление отсутствует
14	368749.95	1558496.47	Метод спутниковых геодезических измерений (определений)	0.1	Закрепление отсутствует
15	368748.41	1558500.73	Метод спутниковых геодезических измерений (определений)	0.1	Закрепление отсутствует
12	368749.35	1558501.07	Метод спутниковых геодезических измерений (определений)	0.1	Закрепление отсутствует
16	368774.05	1558044.28	Метод спутниковых геодезических измерений (определений)	0.1	Закрепление отсутствует
17	368774.96	1558043.89	Метод спутниковых геодезических измерений (определений)	0.1	Закрепление отсутствует
18	368773.29	1558040.00	Метод спутниковых геодезических измерений (определений)	0.1	Закрепление отсутствует
19	368772.38	1558040.39	Метод спутниковых геодезических измерений (определений)	0.1	Закрепление отсутствует
16	368774.05	1558044.28	Метод спутниковых геодезических измерений (определений)	0.1	Закрепление отсутствует

2. Сведения о характерных точках границ объекта					
Обозначение характерных точек границ	**Координаты, м**		**Метод определения координат характерной точки**	**Средняя квадратическая погрешность положения характерной точки (Mt), м**	**Описание обозначения точки на местности (при наличии)**
	X	**Y**			
1	**2**	**3**	**4**	**5**	**6**
20	368713.00	1558289.42	Метод спутниковых геодезических измерений (определений)	0.1	Закрепление отсутствует
21	368713.94	1558289.06	Метод спутниковых геодезических измерений (определений)	0.1	Закрепление отсутствует
22	368713.58	1558288.12	Метод спутниковых геодезических измерений (определений)	0.1	Закрепление отсутствует
23	368712.64	1558288.48	Метод спутниковых геодезических измерений (определений)	0.1	Закрепление отсутствует
20	368713.00	1558289.42	Метод спутниковых геодезических измерений (определений)	0.1	Закрепление отсутствует
24	368758.85	1558408.06	Метод спутниковых геодезических измерений (определений)	0.1	Закрепление отсутствует
25	368759.79	1558407.70	Метод спутниковых геодезических измерений (определений)	0.1	Закрепление отсутствует
26	368759.43	1558406.76	Метод спутниковых геодезических измерений (определений)	0.1	Закрепление отсутствует
27	368758.49	1558407.12	Метод спутниковых геодезических измерений (определений)	0.1	Закрепление отсутствует
24	368758.85	1558408.06	Метод спутниковых геодезических измерений (определений)	0.1	Закрепление отсутствует
28	368804.26	1558527.35	Метод спутниковых геодезических измерений (определений)	0.1	Закрепление отсутствует
29	368805.20	1558526.99	Метод спутниковых геодезических измерений (определений)	0.1	Закрепление отсутствует
30	368804.84	1558526.05	Метод спутниковых геодезических измерений (определений)	0.1	Закрепление отсутствует

2. Сведения о характерных точках границ объекта					
Обозначение характерных точек границ	**Координаты, м**		**Метод определения координат характерной точки**	**Средняя квадратическая погрешность положения характерной точки (Mt), м**	**Описание обозначения точки на местности (при наличии)**
	X	**Y**			
1	**2**	**3**	**4**	**5**	**6**
31	368803.90	1558526.41	Метод спутниковых геодезических измерений (определений)	0.1	Закрепление отсутствует
28	368804.26	1558527.35	Метод спутниковых геодезических измерений (определений)	0.1	Закрепление отсутствует
32	368680.20	1558202.25	Метод спутниковых геодезических измерений (определений)	0.1	Закрепление отсутствует
33	368681.09	1558201.78	Метод спутниковых геодезических измерений (определений)	0.1	Закрепление отсутствует
34	368680.62	1558200.89	Метод спутниковых геодезических измерений (определений)	0.1	Закрепление отсутствует
35	368679.73	1558201.36	Метод спутниковых геодезических измерений (определений)	0.1	Закрепление отсутствует
32	368680.20	1558202.25	Метод спутниковых геодезических измерений (определений)	0.1	Закрепление отсутствует
36	368781.96	1558147.78	Метод спутниковых геодезических измерений (определений)	0.1	Закрепление отсутствует
37	368782.85	1558147.31	Метод спутниковых геодезических измерений (определений)	0.1	Закрепление отсутствует
38	368782.38	1558146.42	Метод спутниковых геодезических измерений (определений)	0.1	Закрепление отсутствует
39	368781.49	1558146.89	Метод спутниковых геодезических измерений (определений)	0.1	Закрепление отсутствует
36	368781.96	1558147.78	Метод спутниковых геодезических измерений (определений)	0.1	Закрепление отсутствует
40	368704.04	1558393.50	Метод спутниковых геодезических измерений (определений)	0.1	Закрепление отсутствует

2. Сведения о характерных точках границ объекта					
Обозначение характерных точек границ	**Координаты, м**		**Метод определения координат характерной точки**	**Средняя квадратическая погрешность положения характерной точки (Mt), м**	**Описание обозначения точки на местности (при наличии)**
	X	**Y**			
1	**2**	**3**	**4**	**5**	**6**
41	368704.99	1558393.17	Метод спутниковых геодезических измерений (определений)	0.1	Закрепление отсутствует
42	368704.66	1558392.22	Метод спутниковых геодезических измерений (определений)	0.1	Закрепление отсутствует
43	368703.71	1558392.55	Метод спутниковых геодезических измерений (определений)	0.1	Закрепление отсутствует
40	368704.04	1558393.50	Метод спутниковых геодезических измерений (определений)	0.1	Закрепление отсутствует
44	368723.05	1558179.61	Метод спутниковых геодезических измерений (определений)	0.1	Закрепление отсутствует
45	368723.93	1558179.13	Метод спутниковых геодезических измерений (определений)	0.1	Закрепление отсутствует
46	368723.45	1558178.25	Метод спутниковых геодезических измерений (определений)	0.1	Закрепление отсутствует
47	368722.57	1558178.73	Метод спутниковых геодезических измерений (определений)	0.1	Закрепление отсутствует
44	368723.05	1558179.61	Метод спутниковых геодезических измерений (определений)	0.1	Закрепление отсутствует
48	368755.33	1558162.26	Метод спутниковых геодезических измерений (определений)	0.1	Закрепление отсутствует
49	368756.21	1558161.78	Метод спутниковых геодезических измерений (определений)	0.1	Закрепление отсутствует
50	368755.73	1558160.90	Метод спутниковых геодезических измерений (определений)	0.1	Закрепление отсутствует
51	368754.85	1558161.38	Метод спутниковых геодезических измерений (определений)	0.1	Закрепление отсутствует

2. Сведения о характерных точках границ объекта					
Обозначение характерных точек границ	**Координаты, м**		**Метод определения координат характерной точки**	**Средняя квадратическая погрешность положения характерной точки (Mt), м**	**Описание обозначения точки на местности (при наличии)**
	X	**Y**			
1	**2**	**3**	**4**	**5**	**6**
48	368755.33	1558162.26	Метод спутниковых геодезических измерений (определений)	0.1	Закрепление отсутствует
52	368767.83	1558580.56	Метод спутниковых геодезических измерений (определений)	0.1	Закрепление отсутствует
53	368768.71	1558580.08	Метод спутниковых геодезических измерений (определений)	0.1	Закрепление отсутствует
54	368768.23	1558579.20	Метод спутниковых геодезических измерений (определений)	0.1	Закрепление отсутствует
55	368767.35	1558579.68	Метод спутниковых геодезических измерений (определений)	0.1	Закрепление отсутствует
52	368767.83	1558580.56	Метод спутниковых геодезических измерений (определений)	0.1	Закрепление отсутствует
56	368744.44	1558370.86	Метод спутниковых геодезических измерений (определений)	0.1	Закрепление отсутствует
57	368745.37	1558370.49	Метод спутниковых геодезических измерений (определений)	0.1	Закрепление отсутствует
58	368745.00	1558369.56	Метод спутниковых геодезических измерений (определений)	0.1	Закрепление отсутствует
59	368744.07	1558369.93	Метод спутниковых геодезических измерений (определений)	0.1	Закрепление отсутствует
56	368744.44	1558370.86	Метод спутниковых геодезических измерений (определений)	0.1	Закрепление отсутствует
60	368770.82	1558361.08	Метод спутниковых геодезических измерений (определений)	0.1	Закрепление отсутствует
61	368771.76	1558360.74	Метод спутниковых геодезических измерений (определений)	0.1	Закрепление отсутствует

2. Сведения о характерных точках границ объекта					
Обозначение характерных точек границ	**Координаты, м**		**Метод определения координат характерной точки**	**Средняя квадратическая погрешность положения характерной точки (Mt), м**	**Описание обозначения точки на местности (при наличии)**
	X	**Y**			
1	**2**	**3**	**4**	**5**	**6**
62	368771.42	1558359.80	Метод спутниковых геодезических измерений (определений)	0.1	Закрепление отсутствует
63	368770.48	1558360.14	Метод спутниковых геодезических измерений (определений)	0.1	Закрепление отсутствует
60	368770.82	1558361.08	Метод спутниковых геодезических измерений (определений)	0.1	Закрепление отсутствует
64	368740.36	1558478.15	Метод спутниковых геодезических измерений (определений)	0.1	Закрепление отсутствует
65	368741.30	1558477.81	Метод спутниковых геодезических измерений (определений)	0.1	Закрепление отсутствует
66	368740.96	1558476.87	Метод спутниковых геодезических измерений (определений)	0.1	Закрепление отсутствует
67	368740.02	1558477.21	Метод спутниковых геодезических измерений (определений)	0.1	Закрепление отсутствует
64	368740.36	1558478.15	Метод спутниковых геодезических измерений (определений)	0.1	Закрепление отсутствует
68	368696.20	1558245.75	Метод спутниковых геодезических измерений (определений)	0.1	Закрепление отсутствует
69	368697.14	1558245.41	Метод спутниковых геодезических измерений (определений)	0.1	Закрепление отсутствует
70	368696.80	1558244.47	Метод спутниковых геодезических измерений (определений)	0.1	Закрепление отсутствует
71	368695.86	1558244.81	Метод спутниковых геодезических измерений (определений)	0.1	Закрепление отсутствует
68	368696.20	1558245.75	Метод спутниковых геодезических измерений (определений)	0.1	Закрепление отсутствует

2. Сведения о характерных точках границ объекта					
Обозначение характерных точек границ	**Координаты, м**		**Метод определения координат характерной точки**	**Средняя квадратическая погрешность положения характерной точки (Mt), м**	**Описание обозначения точки на местности (при наличии)**
	X	**Y**			
1	**2**	**3**	**4**	**5**	**6**
72	368739.25	1558596.89	Метод спутниковых геодезических измерений (определений)	0.1	Закрепление отсутствует
73	368740.12	1558596.40	Метод спутниковых геодезических измерений (определений)	0.1	Закрепление отсутствует
74	368739.63	1558595.53	Метод спутниковых геодезических измерений (определений)	0.1	Закрепление отсутствует
75	368738.76	1558596.02	Метод спутниковых геодезических измерений (определений)	0.1	Закрепление отсутствует
72	368739.25	1558596.89	Метод спутниковых геодезических измерений (определений)	0.1	Закрепление отсутствует
76	368804.54	1558560.34	Метод спутниковых геодезических измерений (определений)	0.1	Закрепление отсутствует
77	368805.43	1558559.89	Метод спутниковых геодезических измерений (определений)	0.1	Закрепление отсутствует
78	368804.98	1558559.00	Метод спутниковых геодезических измерений (определений)	0.1	Закрепление отсутствует
79	368804.09	1558559.45	Метод спутниковых геодезических измерений (определений)	0.1	Закрепление отсутствует
76	368804.54	1558560.34	Метод спутниковых геодезических измерений (определений)	0.1	Закрепление отсутствует
80	368716.44	1558428.79	Метод спутниковых геодезических измерений (определений)	0.1	Закрепление отсутствует
81	368717.30	1558428.29	Метод спутниковых геодезических измерений (определений)	0.1	Закрепление отсутствует
82	368716.80	1558427.43	Метод спутниковых геодезических измерений (определений)	0.1	Закрепление отсутствует

2. Сведения о характерных точках границ объекта					
Обозначение характерных точек границ	**Координаты, м**		**Метод определения координат характерной точки**	**Средняя квадратическая погрешность положения характерной точки (Mt), м**	**Описание обозначения точки на местности (при наличии)**
	X	**Y**			
1	**2**	**3**	**4**	**5**	**6**
83	368715.94	1558427.93	Метод спутниковых геодезических измерений (определений)	0.1	Закрепление отсутствует
80	368716.44	1558428.79	Метод спутниковых геодезических измерений (определений)	0.1	Закрепление отсутствует
84	368724.64	1558320.23	Метод спутниковых геодезических измерений (определений)	0.1	Закрепление отсутствует
85	368725.57	1558319.88	Метод спутниковых геодезических измерений (определений)	0.1	Закрепление отсутствует
86	368725.22	1558318.95	Метод спутниковых геодезических измерений (определений)	0.1	Закрепление отсутствует
87	368724.29	1558319.30	Метод спутниковых геодезических измерений (определений)	0.1	Закрепление отсутствует
84	368724.64	1558320.23	Метод спутниковых геодезических измерений (определений)	0.1	Закрепление отсутствует
88	368774.82	1558450.28	Метод спутниковых геодезических измерений (определений)	0.1	Закрепление отсутствует
89	368775.75	1558449.93	Метод спутниковых геодезических измерений (определений)	0.1	Закрепление отсутствует
90	368775.40	1558449.00	Метод спутниковых геодезических измерений (определений)	0.1	Закрепление отсутствует
91	368774.47	1558449.35	Метод спутниковых геодезических измерений (определений)	0.1	Закрепление отсутствует
88	368774.82	1558450.28	Метод спутниковых геодезических измерений (определений)	0.1	Закрепление отсутствует
92	368788.39	1558486.08	Метод спутниковых геодезических измерений (определений)	0.1	Закрепление отсутствует

2. Сведения о характерных точках границ объекта

Обозначение характерных точек границ	Координаты, м		Метод определения координат характерной точки	Средняя квадратическая погрешность положения характерной точки (Mt), м	Описание обозначения точки на местности (при наличии)
	X	Y			
1	2	3	4	5	6
93	368789.32	1558485.73	Метод спутниковых геодезических измерений (определений)	0.1	Закрепление отсутствует
94	368788.97	1558484.80	Метод спутниковых геодезических измерений (определений)	0.1	Закрепление отсутствует
95	368788.04	1558485.15	Метод спутниковых геодезических измерений (определений)	0.1	Закрепление отсутствует
92	368788.39	1558486.08	Метод спутниковых геодезических измерений (определений)	0.1	Закрепление отсутствует
96	368793.54	1558081.10	Метод спутниковых геодезических измерений (определений)	0.1	Закрепление отсутствует
97	368794.42	1558080.64	Метод спутниковых геодезических измерений (определений)	0.1	Закрепление отсутствует
98	368793.96	1558079.76	Метод спутниковых геодезических измерений (определений)	0.1	Закрепление отсутствует
99	368793.08	1558080.22	Метод спутниковых геодезических измерений (определений)	0.1	Закрепление отсутствует
96	368793.54	1558081.10	Метод спутниковых геодезических измерений (определений)	0.1	Закрепление отсутствует

3. Сведения о характерных точках части (частей) границы объекта

Обозначение характерных точек части границы	Координаты, м		Метод определения координат характерной точки	Средняя квадратическая погрешность положения характерной точки (Mt), м	Описание обозначения точки на местности (при наличии)
	X	Y			
1	2	3	4	5	6
-	-	-	-	-	-

Раздел 3

Сведения о местоположении измененных (уточненных) границ объекта

1. Система координат -

2. Сведения о характерных точках границ объекта

Обозначение характерных точек границ	Существующие координаты, м		Измененные (уточненные) координаты, м		Метод определения координат характерной точки	Средняя квадратическая погрешность положения характерной точки (Mt), м	Описание обозначения точки на местности (при наличии)
	X	Y	X	Y			
1	2	3	4	5	6	7	8
-	-	-	-	-	-	-	

3. Сведения о характерных точках части (частей) границы объекта

Обозначение характерных точек части границы	Существующие координаты, м		Измененные (уточненные) координаты, м		Метод определения координат характерной точки	Средняя квадратическая погрешность положения характерной точки (Mt), м	Описание обозначения точки на местности (при наличии)
	X	Y	X	Y			
1	2	3	4	5	6	7	8
-	-	-	-	-	-	-	

Сообщение № 3
о возможном установлении публичного сервитута

Руководствуясь статьей 39.42 Земельного кодекса Российской Федерации, Администрация Сысертского муниципального округа сообщает о возможном установлении публичного сервитута сроком на 49 лет для эксплуатации объекта электросетевого хозяйства: «ВЛ - 0,4 КВ п. Уралниисхоз от ТП 7163, 7162 ф. АЗС. Литер: 14в, входящий в Электросетевой комплекс подстанции «Бобровка» 35 кВ», находящегося в границах населенного пункта поселок Колос Сысертского муниципального округа Свердловской области, в отношении следующих земель кадастрового квартала 66:25:2001001, площадью 21 кв.м, государственная собственность на которые не разграничена, расположенных в границах населенного пункта поселок Колос Сысертского муниципального округа Свердловской области.

Ознакомиться с ходатайством об установлении публичного сервитута и прилагаемым к нему описанием местоположения границ публичного сервитута можно по адресу: 624022, Свердловская область, город Сысерть, улица Ленина, дом 35, кабинет № 49, в приемное время: вторник, четверг с 15-00 до 17-00 часов, описание местоположения границ публичного сервитута размещено на сайте Сысертского муниципального округа в сети Интернет: https://admsysert.ru/administration/zemelno-imushchestvennye-otnosheniya/publichniy-servitut/message.

Правообладатели земельных участков, в отношении которых испрашивается публичный сервитут, если их права (обременения права) не зарегистрированы в Едином государственном реестре недвижимости, могут обратиться с заявлением об учете их прав (обременений права) на земельные участки с приложением копий документов, подтверждающих эти права (обременения права) в Администрацию Сысертского муниципального округа по адресу: 624022, Свердловская область, город Сысерть, улица Ленина, дом 35, кабинет № 3, в приемное время: понедельник – пятница с 08-00 до 17-00 часов. Срок подачи заявления - в течение 15 (пятнадцати) дней со дня опубликования данного извещения.

Схема расположения границ публичного сервитута



Масштаб 1:500

Условные обозначения

(1) - Номер контура публичного сервитута

• - Характерная точка границы, сведения о которой позволяют однозначно определить ее положение на местности

Публичный сервитут 1 - Публичный сервитут для эксплуатации объекта электросетевого хозяйства "ВЛ - 0,4 КВ п.Уралниисхоз от ТП 7163, 7162 ф. АЗС. Литер: 14в, входящий в Электросетевой комплекс подстанции "Бобровка" 35 кВ"

- Граница кадастрового квартала

66:43-4.1 город Ивдель Ивдельского городского округа Свердловской области - реестровый номер и наименование границы административного деления

- Граница муниципального образования

1 - Обозначение новой характерной точки

66:43:0101022 - Номер кадастрового квартала

- Проектная граница публичного сервитута

- Ось объекта

- Граница между субъектами РФ

Подпись _____

Дата "____" _____ _____г.

Место для оттиска печати (при наличии) лица, составившего описание местоположения границ объекта

ГРАФИЧЕСКОЕ ОПИСАНИЕ
местоположения границ населенных пунктов, территориальных зон, особо охраняемых природных территорий, зон с особыми условиями использования территории

Публичный сервитут для эксплуатации объекта электросетевого хозяйства "ВЛ - 0,4 КВ п.Уралниисхоз от ТП 7163, 7162 ф. АЗС. Литер: 14в, входящий в Электросетевой комплекс подстанции "Бобровка" 35 кВ"

(наименование объекта, местоположение границ которого описано (далее - объект))

Раздел 1

Сведения об объекте

№ п/п	Характеристики объекта	Описание характеристик
1	2	3
1.	Местоположение объекта	Свердловская область, г.о Сысертский, поселок Колос
2.	Площадь объекта +/- величина погрешности определения площади (Р +/- Дельта Р)	21 +/- 2 м²
3.	Иные характеристики объекта	Публичный сервитут для эксплуатации объекта электросетевого хозяйства "ВЛ - 0,4 КВ п.Уралниисхоз от ТП 7163, 7162 ф. АЗС. Литер: 14в, входящий в Электросетевой комплекс подстанции "Бобровка" 35 кВ", сроком действия на 49 лет для ПАО «Россети Урал», ИНН 6671163413, ОГРН 1056604000970, почтовый адрес: 620017, г. Екатеринбург, пр. Космонавтов, 17а, телефон: + 7 (343) 293-23-59, адрес электронной почты se@rosseti-ural.ru

Раздел 2

Сведения о местоположении границ объекта

1. Система координат МСК- 66, зона 1

2. Сведения о характерных точках границ объекта

Обозначение характерных точек границ	Координаты, м		Метод определения координат характерной точки	Средняя квадратическая погрешность положения характерной точки (Mt), м	Описание обозначения точки на местности (при наличии)
	X	Y			
1	2	3	4	5	6
1	368838.90	1558770.01	Метод спутниковых геодезических измерений (определений)	0.1	Закрепление отсутствует
2	368839.54	1558769.23	Метод спутниковых геодезических измерений (определений)	0.1	Закрепление отсутствует
3	368836.53	1558766.76	Метод спутниковых геодезических измерений (определений)	0.1	Закрепление отсутствует
4	368835.89	1558767.54	Метод спутниковых геодезических измерений (определений)	0.1	Закрепление отсутствует
1	368838.90	1558770.01	Метод спутниковых геодезических измерений (определений)	0.1	Закрепление отсутствует
5	368811.34	1558747.59	Метод спутниковых геодезических измерений (определений)	0.1	Закрепление отсутствует
6	368814.14	1558744.87	Метод спутниковых геодезических измерений (определений)	0.1	Закрепление отсутствует
7	368813.45	1558744.16	Метод спутниковых геодезических измерений (определений)	0.1	Закрепление отсутствует
8	368810.65	1558746.88	Метод спутниковых геодезических измерений (определений)	0.1	Закрепление отсутствует
5	368811.34	1558747.59	Метод спутниковых геодезических измерений (определений)	0.1	Закрепление отсутствует
9	368720.12	1558613.32	Метод спутниковых геодезических измерений (определений)	0.1	Закрепление отсутствует

2. Сведения о характерных точках границ объекта					
Обозначение характерных точек границ	**Координаты, м**		**Метод определения координат характерной точки**	**Средняя квадратическая погрешность положения характерной точки (Mt), м**	**Описание обозначения точки на местности (при наличии)**
	X	**Y**			
1	**2**	**3**	**4**	**5**	**6**
10	368720.31	1558612.33	Метод спутниковых геодезических измерений (определений)	0.1	Закрепление отсутствует
11	368716.72	1558611.65	Метод спутниковых геодезических измерений (определений)	0.1	Закрепление отсутствует
12	368716.53	1558612.64	Метод спутниковых геодезических измерений (определений)	0.1	Закрепление отсутствует
9	368720.12	1558613.32	Метод спутниковых геодезических измерений (определений)	0.1	Закрепление отсутствует
13	368768.47	1558694.63	Метод спутниковых геодезических измерений (определений)	0.1	Закрепление отсутствует
14	368771.56	1558692.92	Метод спутниковых геодезических измерений (определений)	0.1	Закрепление отсутствует
15	368771.08	1558692.04	Метод спутниковых геодезических измерений (определений)	0.1	Закрепление отсутствует
16	368767.99	1558693.75	Метод спутниковых геодезических измерений (определений)	0.1	Закрепление отсутствует
13	368768.47	1558694.63	Метод спутниковых геодезических измерений (определений)	0.1	Закрепление отсутствует
17	368725.78	1558605.99	Метод спутниковых геодезических измерений (определений)	0.1	Закрепление отсутствует
18	368728.43	1558604.37	Метод спутниковых геодезических измерений (определений)	0.1	Закрепление отсутствует
19	368727.91	1558603.51	Метод спутниковых геодезических измерений (определений)	0.1	Закрепление отсутствует
20	368725.26	1558605.13	Метод спутниковых геодезических измерений (определений)	0.1	Закрепление отсутствует

2. Сведения о характерных точках границ объекта					
Обозначение характерных точек границ	**Координаты, м**		**Метод определения координат характерной точки**	**Средняя квадратическая погрешность положения характерной точки (Mt), м**	**Описание обозначения точки на местности (при наличии)**
	X	**Y**			
1	**2**	**3**	**4**	**5**	**6**
17	368725.78	1558605.99	Метод спутниковых геодезических измерений (определений)	0.1	Закрепление отсутствует
21	368734.13	1558640.16	Метод спутниковых геодезических измерений (определений)	0.1	Закрепление отсутствует
22	368734.98	1558639.63	Метод спутниковых геодезических измерений (определений)	0.1	Закрепление отсутствует
23	368734.45	1558638.78	Метод спутниковых геодезических измерений (определений)	0.1	Закрепление отсутствует
24	368733.60	1558639.31	Метод спутниковых геодезических измерений (определений)	0.1	Закрепление отсутствует
21	368734.13	1558640.16	Метод спутниковых геодезических измерений (определений)	0.1	Закрепление отсутствует
25	368745.19	1558657.11	Метод спутниковых геодезических измерений (определений)	0.1	Закрепление отсутствует
26	368746.03	1558656.57	Метод спутниковых геодезических измерений (определений)	0.1	Закрепление отсутствует
27	368745.49	1558655.73	Метод спутниковых геодезических измерений (определений)	0.1	Закрепление отсутствует
28	368744.65	1558656.27	Метод спутниковых геодезических измерений (определений)	0.1	Закрепление отсутствует
25	368745.19	1558657.11	Метод спутниковых геодезических измерений (определений)	0.1	Закрепление отсутствует
29	368789.80	1558720.97	Метод спутниковых геодезических измерений (определений)	0.1	Закрепление отсутствует
30	368790.58	1558720.35	Метод спутниковых геодезических измерений (определений)	0.1	Закрепление отсутствует

2. Сведения о характерных точках границ объекта

Обозначение характерных точек границ	Координаты, м		Метод определения координат характерной точки	Средняя квадратическая погрешность положения характерной точки (Mt), м	Описание обозначения точки на местности (при наличии)
	X	Y			
1	2	3	4	5	6
31	368789.96	1558719.57	Метод спутниковых геодезических измерений (определений)	0.1	Закрепление отсутствует
32	368789.18	1558720.19	Метод спутниковых геодезических измерений (определений)	0.1	Закрепление отсутствует
29	368789.80	1558720.97	Метод спутниковых геодезических измерений (определений)	0.1	Закрепление отсутствует

3. Сведения о характерных точках части (частей) границы объекта

Обозначение характерных точек части границы	Координаты, м		Метод определения координат характерной точки	Средняя квадратическая погрешность положения характерной точки (Mt), м	Описание обозначения точки на местности (при наличии)
	X	Y			
1	2	3	4	5	6
-	-	-	-	-	-

Раздел 3

Сведения о местоположении измененных (уточненных) границ объекта

1. Система координат -

2. Сведения о характерных точках границ объекта

Обозначение характерных точек границ	Существующие координаты, м		Измененные (уточненные) координаты, м		Метод определения координат характерной точки	Средняя квадратическая погрешность положения характерной точки (Mt), м	Описание обозначения точки на местности (при наличии)
	X	Y	X	Y			
1	2	3	4	5	6	7	8
-	-	-	-	-	-	-	

3. Сведения о характерных точках части (частей) границы объекта

Обозначение характерных точек части границы	Существующие координаты, м		Измененные (уточненные) координаты, м		Метод определения координат характерной точки	Средняя квадратическая погрешность положения характерной точки (Mt), м	Описание обозначения точки на местности (при наличии)
	X	Y	X	Y			
1	2	3	4	5	6	7	8
-	-	-	-	-	-	-	

Сообщение № 4
о возможном установлении публичного сервитута

Руководствуясь статьей 39.42 Земельного кодекса Российской Федерации, Администрация Сысертского муниципального округа сообщает о возможном установлении публичного сервитута сроком на 49 лет для эксплуатации объекта электросетевого хозяйства: «Линия электропередач ВЛ-0,4 кВ, литера 9Б, входящий в Электросетевой комплекс ПС «Гидромаш», находящегося в границах населенного пункта город Сысерть Сысертского муниципального округа Свердловской области, в отношении следующих земель и частей земельных участков, общей площадью – 90 кв.м:

1) земель кадастровых кварталов 66:25:2901020, 66:25:2901021, площадью 88 кв.м, государственная собственность на которые не разграничена, расположенных в границах населенного пункта город Сысерть Сысертского муниципального округа Свердловской области;

2) части земельного участка, площадью 1 кв.м, с кадастровым номером 66:25:2901020:629, площадью 600 кв.м, с видом разрешенного использования - для индивидуального жилищного строительства, с категорией земель - земли населенных пунктов, расположенного по адресу: Свердловская область, Сысертский район, город Сысерть, улица Крупской, 12

3) части земельного участка, площадью 1 кв.м, с кадастровым номером 66:25:2901020:6, площадью 1588 кв.м, с видом разрешенного использования - под жилой дом индивидуальной жилой застройки, с категорией земель - земли населенных пунктов, расположенного по адресу: Свердловская область, Сысертский район, город Сысерть, улица Трактовая, дом 22.

Ознакомиться с ходатайством об установлении публичного сервитута и прилагаемым к нему описанием местоположения границ публичного сервитута можно по адресу: 624022, Свердловская область, город Сысерть, улица Ленина, дом 35, кабинет № 49, в приемное время: вторник, четверг с 15-00 до 17-00 часов, описание местоположения границ публичного сервитута размещено на сайте Сысертского муниципального округа в сети Интернет: https://admsysert.ru/administration/zemelno-imushchestvennye-otnosheniya/publichniy-servitut/message.

Правообладатели земельных участков, в отношении которых испрашивается публичный сервитут, если их права (обременения права) не зарегистрированы в Едином государственном реестре недвижимости, могут обратиться с заявлением об учете их прав (обременений права) на земельные участки с приложением копий документов, подтверждающих эти права (обременения права) в Администрацию Сысертского муниципального округа по адресу: 624022, Свердловская область, город Сысерть, улица Ленина, дом 35, кабинет № 3, в приемное время: понедельник – пятница с 08-00 до 17-00 часов. Срок подачи заявления - в течение 15 (пятнадцати) дней со дня опубликования данного извещения.

Схема расположения границ публичного сервитута



Масштаб 1:1200

Условные обозначения

- Обозначение пикетного знака
- Обозначение новой характерной точки
- Кадастровый номер земельного участка
- Публичный сервитут для эксплуатации объекта электросетевого хозяйства "Линия электропередач ВЛ-0,4 кВ, литера 9Б, входящий в Электросетевой комплекс ПС "Тедромаш""
- Граница кадастрового квартала
- реестровый номер и наименование границы административного деления
- Граница муниципального образования
- Номер контура публичного сервитута
- Характерная точка границы, сведения о которой позволяют однозначно определить ее положение на местности
- Номер кадастрового квартала
- Проектная граница публичного сервитута
- Ось объекта
- Граница между субъектами РФ
- Граница земельного участка, обременяемого сервитутом

Должность _____

Дата "__" _____ г.

Схема расположения границ публичного сервитута

Выносной лист 1



Масштаб 1:400

Условные обозначения

- Обозначение выносного листа
- Обозначение новой характерной точки
- Кадастровый номер земельного участка
- Публичный сервитут для эксплуатации объекта электросетевого хозяйства "Линия электропередач ЦТ-0,4 кВ, литера 96, входящий в Электросетевой комплекс ПС "Голубая""
- Граница кадастрового квартала
- реестровый номер в описании границы административного деления
- Граница муниципального образования
- Номер контура публичного сервитута
- Характерная точка границы, сведения о которой позволяют однозначно определить ее положение на местности
- Номер кадастрового квартала
- Проектная граница публичного сервитута
- Ось объекта
- Граница между субъектами РФ
- Граница земельного участка, обремененного сервитут

Должность _____ Дата "___" _____ г.

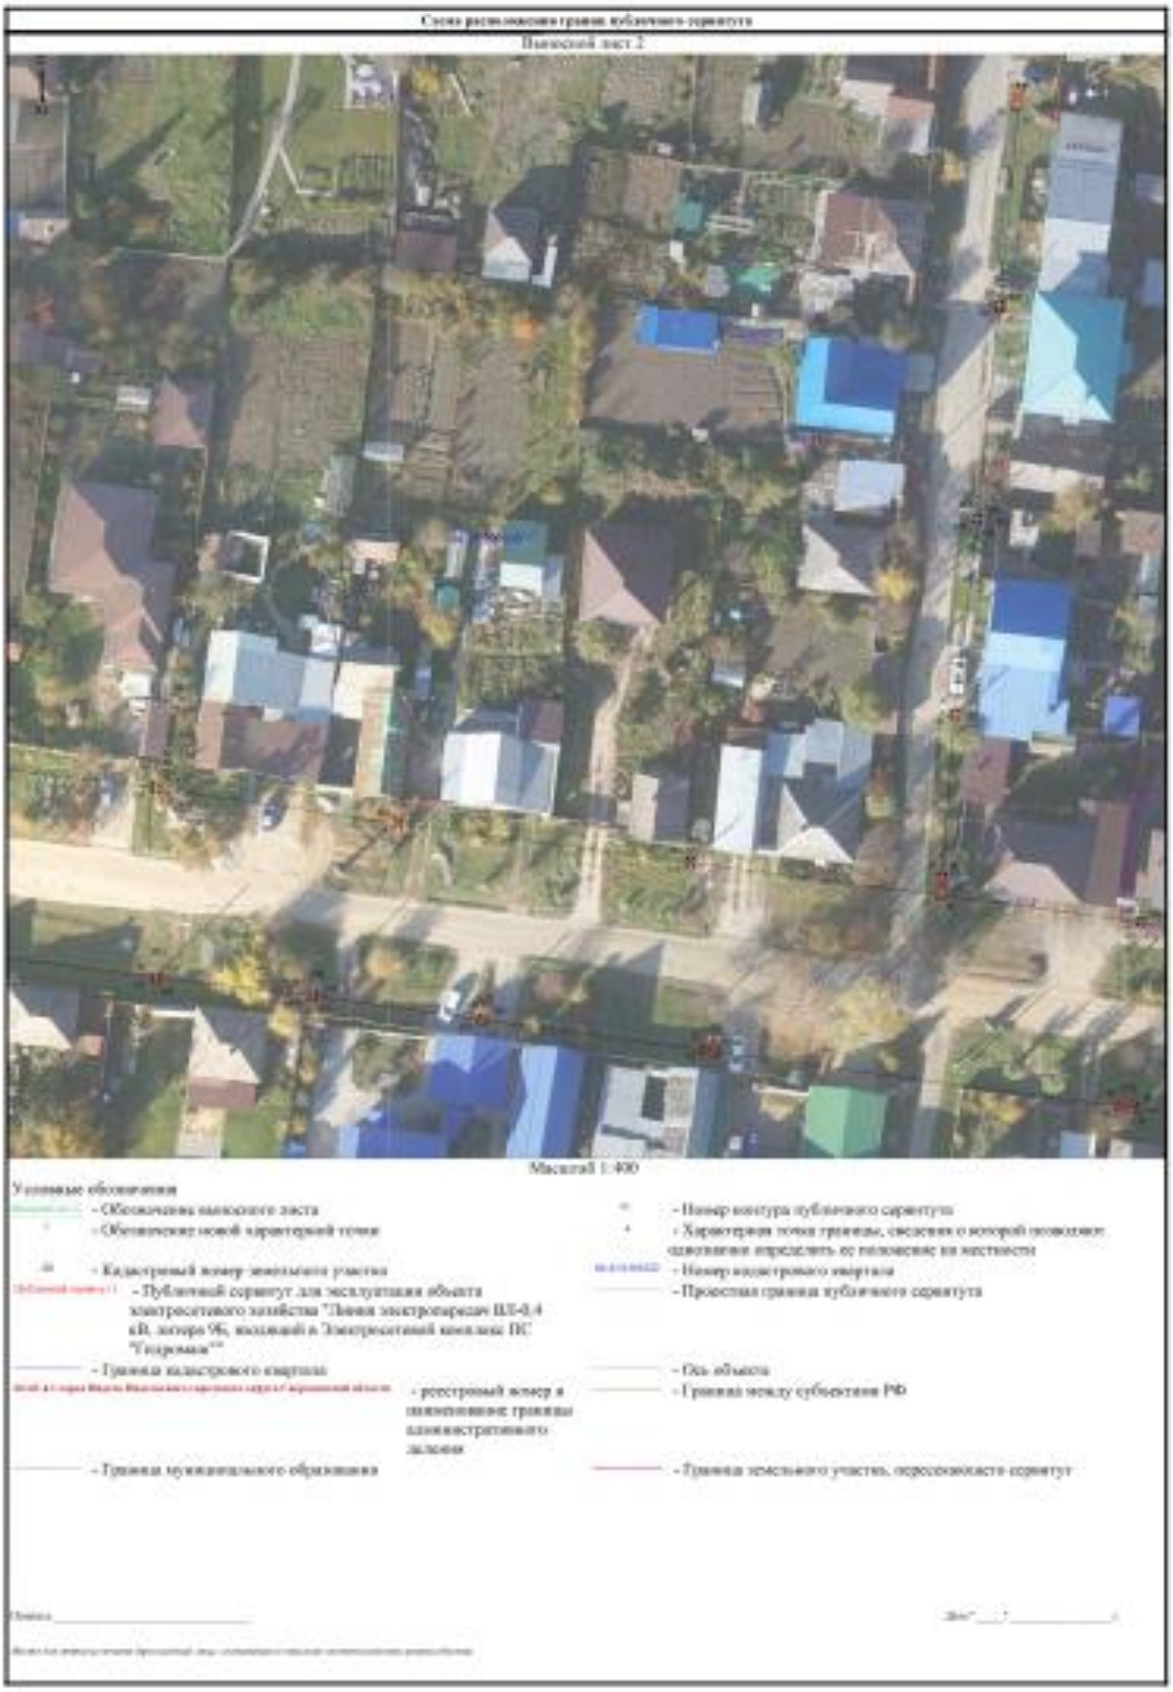

Схема расположения границ публичного сервитута
Выносной лист 2
Масштаб 1:400
Условные обозначения
- Обозначение выносного листа
- Обозначение новой характерной точки
- Кадастровый номер земельного участка
- Публичный сервитут для эксплуатации объекта электросетевого хозяйства "Линия электропередач ВЛ-0,4 кВ, литера 9б, входящей в Электросетевой комплекс ПС "Голромай""
- Граница кадастрового квартала
- реестровый номер в описании границы административного деления
- Граница муниципального образования
- Номер контура публичного сервитута
- Характерная точка границы, сведения о которой позволяют однозначно определить ее положение на местности
- Номер кадастрового квартала
- Проектная граница публичного сервитута
- Ось объекта
- Граница между субъектами РФ
- Граница земельного участка, пересекающаяся сервитут

Схема расположения границ публичного сервитута

Выносной лист 1



Масштаб 1:400

Условные обозначения

- Обозначение выносного листа
- Обозначение новой характерной точки
- Кадастровый номер земельного участка
- Публичный сервитут для эксплуатации объекта электросетевого хозяйства "Линия электропередач ВЛ-0,4 кВ, литера 9б, входящей в Электросетевой комплекс ПС "Голубая""
- Граница кадастрового квартала
- реестровый номер в описании границы административного деления
- Граница муниципального образования
- Номер контура публичного сервитута
- Характерная точка границы, сведения о которой позволяют однозначно определить ее положение на местности
- Номер кадастрового квартала
- Проектная граница публичного сервитута
- Ось объекта
- Граница между субъектами РФ
- Граница земельного участка, обремененного сервитут

Подпись _____ Дата "___" _____ г.

Схема расположения границ публичного сервитута

Выносной лист 4



Масштаб 1:400

Условные обозначения

- Обозначение выносного листа
- Обозначение новой характерной точки
- Кадастровый номер земельного участка
- Публичный сервитут для эксплуатации объекта электросетевого хозяйства "Линия электропередач ВЛ-0,4 кВ, литера 9Б, входящий в Электросетевой комплекс ПС "Гидромаш""
- Граница кадастрового квартала
- реестровый номер в кавычках границы административного деления
- Граница муниципального образования
- Номер контура публичного сервитута
- Характерная точка границы, сведения о которой позволяют однозначно определить ее положение на местности
- Номер кадастрового квартала
- Проектная граница публичного сервитута
- Ось объекта
- Граница между субъектами РФ
- Границы земельного участка, переотводимого сервитут

Главный _____

Дата "__" _____ г.

ГРАФИЧЕСКОЕ ОПИСАНИЕ
местоположения границ населенных пунктов, территориальных зон, особо охраняемых природных территорий, зон с особыми условиями использования территории

Публичный сервитут для эксплуатации объекта электросетевого хозяйства "Линия электропередач ВЛ-0,4 кВ, литера 9Б, входящий в Электросетевой комплекс ПС "Гидромаш""

(наименование объекта, местоположение границ которого описано (далее - объект))

Раздел 1

Сведения об объекте

№ п/п	Характеристики объекта	Описание характеристик
1	2	3
1.	Местоположение объекта	Свердловская область, г.о Сысертский, город Сысерть
2.	Площадь объекта +/- величина погрешности определения площади (Р +/- Дельта Р)	90 +/- 3 м²
3.	Иные характеристики объекта	Публичный сервитут для эксплуатации объекта электросетевого хозяйства "Линия электропередач ВЛ-0,4 кВ, литера 9Б, входящий в Электросетевой комплекс ПС "Гидромаш"", сроком действия на 49 лет для ПАО «Россети Урал», ИНН 6671163413, ОГРН 1056604000970, почтовый адрес: 620017, г. Екатеринбург, пр. Космонавтов, 17а, телефон: + 7 (343) 293-23-59, адрес электронной почты se@rosseti-ural.ru

Раздел 2

Сведения о местоположении границ объекта

1. Система координат МСК- 66, зона 1

2. Сведения о характерных точках границ объекта

Обозначение характерных точек границ	Координаты, м		Метод определения координат характерной точки	Средняя квадратическая погрешность положения характерной точки (Mt), м	Описание обозначения точки на местности (при наличии)
	X	Y			
1	2	3	4	5	6
1	353925.58	1548440.00	Метод спутниковых геодезических измерений (определений)	0.1	Закрепление отсутствует
2	353926.04	1548435.25	Метод спутниковых геодезических измерений (определений)	0.1	Закрепление отсутствует
3	353921.35	1548439.50	Метод спутниковых геодезических измерений (определений)	0.1	Закрепление отсутствует
1	353925.58	1548440.00	Метод спутниковых геодезических измерений (определений)	0.1	Закрепление отсутствует
4	353895.42	1548438.31	Метод спутниковых геодезических измерений (определений)	0.1	Закрепление отсутствует
5	353896.19	1548437.66	Метод спутниковых геодезических измерений (определений)	0.1	Закрепление отсутствует
6	353893.60	1548434.55	Метод спутниковых геодезических измерений (определений)	0.1	Закрепление отсутствует
7	353892.83	1548435.20	Метод спутниковых геодезических измерений (определений)	0.1	Закрепление отсутствует
4	353895.42	1548438.31	Метод спутниковых геодезических измерений (определений)	0.1	Закрепление отсутствует
8	353683.54	1548415.74	Метод спутниковых геодезических измерений (определений)	0.1	Закрепление отсутствует
9	353683.61	1548414.73	Метод спутниковых геодезических измерений (определений)	0.1	Закрепление отсутствует

2. Сведения о характерных точках границ объекта					
Обозначение характерных точек границ	**Координаты, м**		**Метод определения координат характерной точки**	**Средняя квадратическая погрешность положения характерной точки (Mt), м**	**Описание обозначения точки на местности (при наличии)**
	X	**Y**			
1	**2**	**3**	**4**	**5**	**6**
10	353679.70	1548414.46	Метод спутниковых геодезических измерений (определений)	0.1	Закрепление отсутствует
11	353679.63	1548415.47	Метод спутниковых геодезических измерений (определений)	0.1	Закрепление отсутствует
8	353683.54	1548415.74	Метод спутниковых геодезических измерений (определений)	0.1	Закрепление отсутствует
12	353809.35	1548520.00	Метод спутниковых геодезических измерений (определений)	0.1	Закрепление отсутствует
13	353809.98	1548516.42	Метод спутниковых геодезических измерений (определений)	0.1	Закрепление отсутствует
14	353809.00	1548516.24	Метод спутниковых геодезических измерений (определений)	0.1	Закрепление отсутствует
15	353808.37	1548519.82	Метод спутниковых геодезических измерений (определений)	0.1	Закрепление отсутствует
12	353809.35	1548520.00	Метод спутниковых геодезических измерений (определений)	0.1	Закрепление отсутствует
16	353809.09	1548089.60	Метод спутниковых геодезических измерений (определений)	0.1	Закрепление отсутствует
17	353810.08	1548089.47	Метод спутниковых геодезических измерений (определений)	0.1	Закрепление отсутствует
18	353809.63	1548086.03	Метод спутниковых геодезических измерений (определений)	0.1	Закрепление отсутствует
19	353808.64	1548086.16	Метод спутниковых геодезических измерений (определений)	0.1	Закрепление отсутствует
16	353809.09	1548089.60	Метод спутниковых геодезических измерений (определений)	0.1	Закрепление отсутствует

2. Сведения о характерных точках границ объекта					
Обозначение характерных точек границ	**Координаты, м**		**Метод определения координат характерной точки**	**Средняя квадратическая погрешность положения характерной точки (Mt), м**	**Описание обозначения точки на местности (при наличии)**
	X	**Y**			
1	**2**	**3**	**4**	**5**	**6**
20	353888.17	1548494.59	Метод спутниковых геодезических измерений (определений)	0.1	Закрепление отсутствует
21	353888.43	1548491.14	Метод спутниковых геодезических измерений (определений)	0.1	Закрепление отсутствует
22	353887.44	1548491.07	Метод спутниковых геодезических измерений (определений)	0.1	Закрепление отсутствует
23	353887.18	1548494.52	Метод спутниковых геодезических измерений (определений)	0.1	Закрепление отсутствует
20	353888.17	1548494.59	Метод спутниковых геодезических измерений (определений)	0.1	Закрепление отсутствует
24	353747.93	1548499.12	Метод спутниковых геодезических измерений (определений)	0.1	Закрепление отсутствует
25	353750.07	1548496.55	Метод спутниковых геодезических измерений (определений)	0.1	Закрепление отсутствует
26	353749.30	1548495.90	Метод спутниковых геодезических измерений (определений)	0.1	Закрепление отсутствует
27	353747.16	1548498.47	Метод спутниковых геодезических измерений (определений)	0.1	Закрепление отсутствует
24	353747.93	1548499.12	Метод спутниковых геодезических измерений (определений)	0.1	Закрепление отсутствует
28	353802.00	1548145.92	Метод спутниковых геодезических измерений (определений)	0.1	Закрепление отсутствует
29	353802.14	1548142.63	Метод спутниковых геодезических измерений (определений)	0.1	Закрепление отсутствует
30	353801.14	1548142.59	Метод спутниковых геодезических измерений (определений)	0.1	Закрепление отсутствует

2. Сведения о характерных точках границ объекта					
Обозначение характерных точек границ	**Координаты, м**		**Метод определения координат характерной точки**	**Средняя квадратическая погрешность положения характерной точки (Mt), м**	**Описание обозначения точки на местности (при наличии)**
	X	**Y**			
1	**2**	**3**	**4**	**5**	**6**
31	353801.00	1548145.88	Метод спутниковых геодезических измерений (определений)	0.1	Закрепление отсутствует
28	353802.00	1548145.92	Метод спутниковых геодезических измерений (определений)	0.1	Закрепление отсутствует
32	353777.24	1548347.00	Метод спутниковых геодезических измерений (определений)	0.1	Закрепление отсутствует
33	353777.31	1548346.01	Метод спутниковых геодезических измерений (определений)	0.1	Закрепление отсутствует
34	353774.02	1548345.76	Метод спутниковых геодезических измерений (определений)	0.1	Закрепление отсутствует
35	353773.95	1548346.75	Метод спутниковых геодезических измерений (определений)	0.1	Закрепление отсутствует
32	353777.24	1548347.00	Метод спутниковых геодезических измерений (определений)	0.1	Закрепление отсутствует
36	353883.27	1548357.66	Метод спутниковых геодезических измерений (определений)	0.1	Закрепление отсутствует
37	353883.47	1548356.68	Метод спутниковых геодезических измерений (определений)	0.1	Закрепление отсутствует
38	353880.29	1548356.03	Метод спутниковых геодезических измерений (определений)	0.1	Закрепление отсутствует
39	353880.09	1548357.01	Метод спутниковых геодезических измерений (определений)	0.1	Закрепление отсутствует
36	353883.27	1548357.66	Метод спутниковых геодезических измерений (определений)	0.1	Закрепление отсутствует
40	353954.48	1548443.58	Метод спутниковых геодезических измерений (определений)	0.1	Закрепление отсутствует

2. Сведения о характерных точках границ объекта					
Обозначение характерных точек границ	**Координаты, м**		**Метод определения координат характерной точки**	**Средняя квадратическая погрешность положения характерной точки (Mt), м**	**Описание обозначения точки на местности (при наличии)**
	X	**Y**			
1	**2**	**3**	**4**	**5**	**6**
41	353954.68	1548442.60	Метод спутниковых геодезических измерений (определений)	0.1	Закрепление отсутствует
42	353951.62	1548441.98	Метод спутниковых геодезических измерений (определений)	0.1	Закрепление отсутствует
43	353951.42	1548442.96	Метод спутниковых геодезических измерений (определений)	0.1	Закрепление отсутствует
40	353954.48	1548443.58	Метод спутниковых геодезических измерений (определений)	0.1	Закрепление отсутствует
44	353796.99	1548182.59	Метод спутниковых геодезических измерений (определений)	0.1	Закрепление отсутствует
45	353797.66	1548179.61	Метод спутниковых геодезических измерений (определений)	0.1	Закрепление отсутствует
46	353796.68	1548179.39	Метод спутниковых геодезических измерений (определений)	0.1	Закрепление отсутствует
47	353796.01	1548182.37	Метод спутниковых геодезических измерений (определений)	0.1	Закрепление отсутствует
44	353796.99	1548182.59	Метод спутниковых геодезических измерений (определений)	0.1	Закрепление отсутствует
48	353746.29	1548372.70	Метод спутниковых геодезических измерений (определений)	0.1	Закрепление отсутствует
49	353746.52	1548370.03	Метод спутниковых геодезических измерений (определений)	0.1	Закрепление отсутствует
50	353745.53	1548369.94	Метод спутниковых геодезических измерений (определений)	0.1	Закрепление отсутствует
51	353745.30	1548372.61	Метод спутниковых геодезических измерений (определений)	0.1	Закрепление отсутствует

2. Сведения о характерных точках границ объекта					
Обозначение характерных точек границ	**Координаты, м**		**Метод определения координат характерной точки**	**Средняя квадратическая погрешность положения характерной точки (Mt), м**	**Описание обозначения точки на местности (при наличии)**
	X	**Y**			
1	**2**	**3**	**4**	**5**	**6**
48	353746.29	1548372.70	Метод спутниковых геодезических измерений (определений)	0.1	Закрепление отсутствует
52	353753.77	1548316.50	Метод спутниковых геодезических измерений (определений)	0.1	Закрепление отсутствует
53	353754.11	1548314.37	Метод спутниковых геодезических измерений (определений)	0.1	Закрепление отсутствует
54	353753.13	1548314.21	Метод спутниковых геодезических измерений (определений)	0.1	Закрепление отсутствует
55	353752.79	1548316.34	Метод спутниковых геодезических измерений (определений)	0.1	Закрепление отсутствует
52	353753.77	1548316.50	Метод спутниковых геодезических измерений (определений)	0.1	Закрепление отсутствует
56	353772.31	1548178.72	Метод спутниковых геодезических измерений (определений)	0.1	Закрепление отсутствует
57	353772.43	1548177.72	Метод спутниковых геодезических измерений (определений)	0.1	Закрепление отсутствует
58	353771.43	1548177.60	Метод спутниковых геодезических измерений (определений)	0.1	Закрепление отсутствует
59	353771.31	1548178.60	Метод спутниковых геодезических измерений (определений)	0.1	Закрепление отсутствует
56	353772.31	1548178.72	Метод спутниковых геодезических измерений (определений)	0.1	Закрепление отсутствует
60	353780.34	1548116.81	Метод спутниковых геодезических измерений (определений)	0.1	Закрепление отсутствует
61	353780.46	1548115.81	Метод спутниковых геодезических измерений (определений)	0.1	Закрепление отсутствует

2. Сведения о характерных точках границ объекта					
Обозначение характерных точек границ	**Координаты, м**		**Метод определения координат характерной точки**	**Средняя квадратическая погрешность положения характерной точки (Mt), м**	**Описание обозначения точки на местности (при наличии)**
	X	**Y**			
1	**2**	**3**	**4**	**5**	**6**
62	353779.46	1548115.69	Метод спутниковых геодезических измерений (определений)	0.1	Закрепление отсутствует
63	353779.34	1548116.69	Метод спутниковых геодезических измерений (определений)	0.1	Закрепление отсутствует
60	353780.34	1548116.81	Метод спутниковых геодезических измерений (определений)	0.1	Закрепление отсутствует
64	353854.15	1548354.81	Метод спутниковых геодезических измерений (определений)	0.1	Закрепление отсутствует
65	353854.25	1548353.81	Метод спутниковых геодезических измерений (определений)	0.1	Закрепление отсутствует
66	353853.25	1548353.71	Метод спутниковых геодезических измерений (определений)	0.1	Закрепление отсутствует
67	353853.15	1548354.71	Метод спутниковых геодезических измерений (определений)	0.1	Закрепление отсутствует
64	353854.15	1548354.81	Метод спутниковых геодезических измерений (определений)	0.1	Закрепление отсутствует
68	353900.29	1548578.16	Метод спутниковых геодезических измерений (определений)	0.1	Закрепление отсутствует
69	353901.02	1548577.47	Метод спутниковых геодезических измерений (определений)	0.1	Закрепление отсутствует
70	353900.33	1548576.74	Метод спутниковых геодезических измерений (определений)	0.1	Закрепление отсутствует
71	353899.60	1548577.43	Метод спутниковых геодезических измерений (определений)	0.1	Закрепление отсутствует
68	353900.29	1548578.16	Метод спутниковых геодезических измерений (определений)	0.1	Закрепление отсутствует

2. Сведения о характерных точках границ объекта					
Обозначение характерных точек границ	**Координаты, м**		**Метод определения координат характерной точки**	**Средняя квадратическая погрешность положения характерной точки (Mt), м**	**Описание обозначения точки на местности (при наличии)**
	X	**Y**			
1	**2**	**3**	**4**	**5**	**6**
72	353753.43	1548470.62	Метод спутниковых геодезических измерений (определений)	0.1	Закрепление отсутствует
73	353753.65	1548469.64	Метод спутниковых геодезических измерений (определений)	0.1	Закрепление отсутствует
74	353752.67	1548469.42	Метод спутниковых геодезических измерений (определений)	0.1	Закрепление отсутствует
75	353752.45	1548470.40	Метод спутниковых геодезических измерений (определений)	0.1	Закрепление отсутствует
72	353753.43	1548470.62	Метод спутниковых геодезических измерений (определений)	0.1	Закрепление отсутствует
76	353814.32	1548487.53	Метод спутниковых геодезических измерений (определений)	0.1	Закрепление отсутствует
77	353814.45	1548486.54	Метод спутниковых геодезических измерений (определений)	0.1	Закрепление отсутствует
78	353813.46	1548486.40	Метод спутниковых геодезических измерений (определений)	0.1	Закрепление отсутствует
79	353813.32	1548487.40	Метод спутниковых геодезических измерений (определений)	0.1	Закрепление отсутствует
76	353814.32	1548487.53	Метод спутниковых геодезических измерений (определений)	0.1	Закрепление отсутствует
80	353799.22	1548348.77	Метод спутниковых геодезических измерений (определений)	0.1	Закрепление отсутствует
81	353799.30	1548347.77	Метод спутниковых геодезических измерений (определений)	0.1	Закрепление отсутствует
82	353798.30	1548347.69	Метод спутниковых геодезических измерений (определений)	0.1	Закрепление отсутствует

2. Сведения о характерных точках границ объекта					
Обозначение характерных точек границ	**Координаты, м**		**Метод определения координат характерной точки**	**Средняя квадратическая погрешность положения характерной точки (Mt), м**	**Описание обозначения точки на местности (при наличии)**
	X	**Y**			
1	**2**	**3**	**4**	**5**	**6**
83	353798.22	1548348.69	Метод спутниковых геодезических измерений (определений)	0.1	Закрепление отсутствует
80	353799.22	1548348.77	Метод спутниковых геодезических измерений (определений)	0.1	Закрепление отсутствует
84	353758.65	1548026.36	Метод спутниковых геодезических измерений (определений)	0.1	Закрепление отсутствует
85	353759.05	1548025.44	Метод спутниковых геодезических измерений (определений)	0.1	Закрепление отсутствует
86	353758.13	1548025.04	Метод спутниковых геодезических измерений (определений)	0.1	Закрепление отсутствует
87	353757.73	1548025.96	Метод спутниковых геодезических измерений (определений)	0.1	Закрепление отсутствует
84	353758.65	1548026.36	Метод спутниковых геодезических измерений (определений)	0.1	Закрепление отсутствует
88	353728.45	1548012.79	Метод спутниковых геодезических измерений (определений)	0.1	Закрепление отсутствует
89	353728.85	1548011.87	Метод спутниковых геодезических измерений (определений)	0.1	Закрепление отсутствует
90	353727.93	1548011.47	Метод спутниковых геодезических измерений (определений)	0.1	Закрепление отсутствует
91	353727.53	1548012.39	Метод спутниковых геодезических измерений (определений)	0.1	Закрепление отсутствует
88	353728.45	1548012.79	Метод спутниковых геодезических измерений (определений)	0.1	Закрепление отсутствует
92	353789.67	1548039.87	Метод спутниковых геодезических измерений (определений)	0.1	Закрепление отсутствует

2. Сведения о характерных точках границ объекта					
Обозначение характерных точек границ	**Координаты, м**		**Метод определения координат характерной точки**	**Средняя квадратическая погрешность положения характерной точки (Mt), м**	**Описание обозначения точки на местности (при наличии)**
	X	**Y**			
1	**2**	**3**	**4**	**5**	**6**
93	353790.15	1548038.99	Метод спутниковых геодезических измерений (определений)	0.1	Закрепление отсутствует
94	353789.27	1548038.51	Метод спутниковых геодезических измерений (определений)	0.1	Закрепление отсутствует
95	353788.79	1548039.39	Метод спутниковых геодезических измерений (определений)	0.1	Закрепление отсутствует
92	353789.67	1548039.87	Метод спутниковых геодезических измерений (определений)	0.1	Закрепление отсутствует
96	353804.89	1548121.04	Метод спутниковых геодезических измерений (определений)	0.1	Закрепление отсутствует
97	353805.04	1548120.05	Метод спутниковых геодезических измерений (определений)	0.1	Закрепление отсутствует
98	353804.05	1548119.90	Метод спутниковых геодезических измерений (определений)	0.1	Закрепление отсутствует
99	353803.90	1548120.89	Метод спутниковых геодезических измерений (определений)	0.1	Закрепление отсутствует
96	353804.89	1548121.04	Метод спутниковых геодезических измерений (определений)	0.1	Закрепление отсутствует
100	353769.33	1548386.76	Метод спутниковых геодезических измерений (определений)	0.1	Закрепление отсутствует
101	353769.48	1548385.77	Метод спутниковых геодезических измерений (определений)	0.1	Закрепление отсутствует
102	353768.49	1548385.62	Метод спутниковых геодезических измерений (определений)	0.1	Закрепление отсутствует
103	353768.34	1548386.61	Метод спутниковых геодезических измерений (определений)	0.1	Закрепление отсутствует

2. Сведения о характерных точках границ объекта					
Обозначение характерных точек границ	**Координаты, м**		**Метод определения координат характерной точки**	**Средняя квадратическая погрешность положения характерной точки (Mt), м**	**Описание обозначения точки на местности (при наличии)**
	X	**Y**			
1	**2**	**3**	**4**	**5**	**6**
100	353769.33	1548386.76	Метод спутниковых геодезических измерений (определений)	0.1	Закрепление отсутствует
104	353793.08	1548211.35	Метод спутниковых геодезических измерений (определений)	0.1	Закрепление отсутствует
105	353793.23	1548210.36	Метод спутниковых геодезических измерений (определений)	0.1	Закрепление отсутствует
106	353792.24	1548210.21	Метод спутниковых геодезических измерений (определений)	0.1	Закрепление отсутствует
107	353792.09	1548211.20	Метод спутниковых геодезических измерений (определений)	0.1	Закрепление отсутствует
104	353793.08	1548211.35	Метод спутниковых геодезических измерений (определений)	0.1	Закрепление отсутствует
108	353758.07	1548285.30	Метод спутниковых геодезических измерений (определений)	0.1	Закрепление отсутствует
109	353758.22	1548284.31	Метод спутниковых геодезических измерений (определений)	0.1	Закрепление отсутствует
110	353757.23	1548284.16	Метод спутниковых геодезических измерений (определений)	0.1	Закрепление отсутствует
111	353757.08	1548285.15	Метод спутниковых геодезических измерений (определений)	0.1	Закрепление отсутствует
108	353758.07	1548285.30	Метод спутниковых геодезических измерений (определений)	0.1	Закрепление отсутствует
112	353784.51	1548274.02	Метод спутниковых геодезических измерений (определений)	0.1	Закрепление отсутствует
113	353784.66	1548273.03	Метод спутниковых геодезических измерений (определений)	0.1	Закрепление отсутствует

2. Сведения о характерных точках границ объекта					
Обозначение характерных точек границ	**Координаты, м**		**Метод определения координат характерной точки**	**Средняя квадратическая погрешность положения характерной точки (Mt), м**	**Описание обозначения точки на местности (при наличии)**
	X	**Y**			
1	**2**	**3**	**4**	**5**	**6**
114	353783.67	1548272.88	Метод спутниковых геодезических измерений (определений)	0.1	Закрепление отсутствует
115	353783.52	1548273.87	Метод спутниковых геодезических измерений (определений)	0.1	Закрепление отсутствует
112	353784.51	1548274.02	Метод спутниковых геодезических измерений (определений)	0.1	Закрепление отсутствует
116	353704.08	1548414.63	Метод спутниковых геодезических измерений (определений)	0.1	Закрепление отсутствует
117	353705.08	1548414.59	Метод спутниковых геодезических измерений (определений)	0.1	Закрепление отсутствует
118	353705.04	1548413.59	Метод спутниковых геодезических измерений (определений)	0.1	Закрепление отсутствует
119	353704.04	1548413.63	Метод спутниковых геодезических измерений (определений)	0.1	Закрепление отсутствует
116	353704.08	1548414.63	Метод спутниковых геодезических измерений (определений)	0.1	Закрепление отсутствует
120	353739.83	1548419.01	Метод спутниковых геодезических измерений (определений)	0.1	Закрепление отсутствует
121	353739.96	1548418.02	Метод спутниковых геодезических измерений (определений)	0.1	Закрепление отсутствует
122	353738.97	1548417.89	Метод спутниковых геодезических измерений (определений)	0.1	Закрепление отсутствует
123	353738.84	1548418.88	Метод спутниковых геодезических измерений (определений)	0.1	Закрепление отсутствует
120	353739.83	1548419.01	Метод спутниковых геодезических измерений (определений)	0.1	Закрепление отсутствует

2. Сведения о характерных точках границ объекта					
Обозначение характерных точек границ	**Координаты, м**		**Метод определения координат характерной точки**	**Средняя квадратическая погрешность положения характерной точки (Mt), м**	**Описание обозначения точки на местности (при наличии)**
	X	**Y**			
1	**2**	**3**	**4**	**5**	**6**
124	353782.71	1548424.23	Метод спутниковых геодезических измерений (определений)	0.1	Закрепление отсутствует
125	353782.84	1548423.24	Метод спутниковых геодезических измерений (определений)	0.1	Закрепление отсутствует
126	353781.85	1548423.11	Метод спутниковых геодезических измерений (определений)	0.1	Закрепление отсутствует
127	353781.72	1548424.10	Метод спутниковых геодезических измерений (определений)	0.1	Закрепление отсутствует
124	353782.71	1548424.23	Метод спутниковых геодезических измерений (определений)	0.1	Закрепление отсутствует
128	353776.68	1548142.99	Метод спутниковых геодезических измерений (определений)	0.1	Закрепление отсутствует
129	353776.81	1548142.00	Метод спутниковых геодезических измерений (определений)	0.1	Закрепление отсутствует
130	353775.82	1548141.87	Метод спутниковых геодезических измерений (определений)	0.1	Закрепление отсутствует
131	353775.69	1548142.86	Метод спутниковых геодезических измерений (определений)	0.1	Закрепление отсутствует
128	353776.68	1548142.99	Метод спутниковых геодезических измерений (определений)	0.1	Закрепление отсутствует
132	353768.04	1548209.78	Метод спутниковых геодезических измерений (определений)	0.1	Закрепление отсутствует
133	353768.17	1548208.79	Метод спутниковых геодезических измерений (определений)	0.1	Закрепление отсутствует
134	353767.18	1548208.66	Метод спутниковых геодезических измерений (определений)	0.1	Закрепление отсутствует

2. Сведения о характерных точках границ объекта					
Обозначение характерных точек границ	**Координаты, м**		**Метод определения координат характерной точки**	**Средняя квадратическая погрешность положения характерной точки (Mt), м**	**Описание обозначения точки на местности (при наличии)**
	X	**Y**			
1	**2**	**3**	**4**	**5**	**6**
135	353767.05	1548209.65	Метод спутниковых геодезических измерений (определений)	0.1	Закрепление отсутствует
132	353768.04	1548209.78	Метод спутниковых геодезических измерений (определений)	0.1	Закрепление отсутствует
136	353789.32	1548241.51	Метод спутниковых геодезических измерений (определений)	0.1	Закрепление отсутствует
137	353789.45	1548240.52	Метод спутниковых геодезических измерений (определений)	0.1	Закрепление отсутствует
138	353788.46	1548240.39	Метод спутниковых геодезических измерений (определений)	0.1	Закрепление отсутствует
139	353788.33	1548241.38	Метод спутниковых геодезических измерений (определений)	0.1	Закрепление отсутствует
136	353789.32	1548241.51	Метод спутниковых геодезических измерений (определений)	0.1	Закрепление отсутствует
140	353818.72	1548456.37	Метод спутниковых геодезических измерений (определений)	0.1	Закрепление отсутствует
141	353818.85	1548455.38	Метод спутниковых геодезических измерений (определений)	0.1	Закрепление отсутствует
142	353817.86	1548455.25	Метод спутниковых геодезических измерений (определений)	0.1	Закрепление отсутствует
143	353817.73	1548456.24	Метод спутниковых геодезических измерений (определений)	0.1	Закрепление отсутствует
140	353818.72	1548456.37	Метод спутниковых геодезических измерений (определений)	0.1	Закрепление отсутствует
144	353891.89	1548460.39	Метод спутниковых геодезических измерений (определений)	0.1	Закрепление отсутствует

2. Сведения о характерных точках границ объекта					
Обозначение характерных точек границ	**Координаты, м**		**Метод определения координат характерной точки**	**Средняя квадратическая погрешность положения характерной точки (Mt), м**	**Описание обозначения точки на местности (при наличии)**
	X	**Y**			
1	**2**	**3**	**4**	**5**	**6**
145	353892.02	1548459.40	Метод спутниковых геодезических измерений (определений)	0.1	Закрепление отсутствует
146	353891.03	1548459.27	Метод спутниковых геодезических измерений (определений)	0.1	Закрепление отсутствует
147	353890.90	1548460.26	Метод спутниковых геодезических измерений (определений)	0.1	Закрепление отсутствует
144	353891.89	1548460.39	Метод спутниковых геодезических измерений (определений)	0.1	Закрепление отсутствует
148	353771.28	1548373.88	Метод спутниковых геодезических измерений (определений)	0.1	Закрепление отсутствует
149	353771.41	1548372.89	Метод спутниковых геодезических измерений (определений)	0.1	Закрепление отсутствует
150	353770.42	1548372.76	Метод спутниковых геодезических измерений (определений)	0.1	Закрепление отсутствует
151	353770.29	1548373.75	Метод спутниковых геодезических измерений (определений)	0.1	Закрепление отсутствует
148	353771.28	1548373.88	Метод спутниковых геодезических измерений (определений)	0.1	Закрепление отсутствует
152	353779.26	1548313.31	Метод спутниковых геодезических измерений (определений)	0.1	Закрепление отсутствует
153	353779.39	1548312.32	Метод спутниковых геодезических измерений (определений)	0.1	Закрепление отсутствует
154	353778.40	1548312.19	Метод спутниковых геодезических измерений (определений)	0.1	Закрепление отсутствует
155	353778.27	1548313.18	Метод спутниковых геодезических измерений (определений)	0.1	Закрепление отсутствует

2. Сведения о характерных точках границ объекта					
Обозначение характерных точек границ	**Координаты, м**		**Метод определения координат характерной точки**	**Средняя квадратическая погрешность положения характерной точки (Mt), м**	**Описание обозначения точки на местности (при наличии)**
	X	**Y**			
1	**2**	**3**	**4**	**5**	**6**
152	353779.26	1548313.31	Метод спутниковых геодезических измерений (определений)	0.1	Закрепление отсутствует
156	353783.64	1548089.68	Метод спутниковых геодезических измерений (определений)	0.1	Закрепление отсутствует
157	353783.77	1548088.69	Метод спутниковых геодезических измерений (определений)	0.1	Закрепление отсутствует
158	353782.78	1548088.56	Метод спутниковых геодезических измерений (определений)	0.1	Закрепление отсутствует
159	353782.65	1548089.55	Метод спутниковых геодезических измерений (определений)	0.1	Закрепление отсутствует
156	353783.64	1548089.68	Метод спутниковых геодезических измерений (определений)	0.1	Закрепление отсутствует
160	353763.76	1548241.54	Метод спутниковых геодезических измерений (определений)	0.1	Закрепление отсутствует
161	353763.89	1548240.55	Метод спутниковых геодезических измерений (определений)	0.1	Закрепление отсутствует
162	353762.90	1548240.42	Метод спутниковых геодезических измерений (определений)	0.1	Закрепление отсутствует
163	353762.77	1548241.41	Метод спутниковых геодезических измерений (определений)	0.1	Закрепление отсутствует
160	353763.76	1548241.54	Метод спутниковых геодезических измерений (определений)	0.1	Закрепление отсутствует
164	353785.83	1548073.32	Метод спутниковых геодезических измерений (определений)	0.1	Закрепление отсутствует
165	353785.96	1548072.33	Метод спутниковых геодезических измерений (определений)	0.1	Закрепление отсутствует

2. Сведения о характерных точках границ объекта					
Обозначение характерных точек границ	**Координаты, м**		**Метод определения координат характерной точки**	**Средняя квадратическая погрешность положения характерной точки (Mt), м**	**Описание обозначения точки на местности (при наличии)**
	X	**Y**			
1	**2**	**3**	**4**	**5**	**6**
166	353784.97	1548072.20	Метод спутниковых геодезических измерений (определений)	0.1	Закрепление отсутствует
167	353784.84	1548073.19	Метод спутниковых геодезических измерений (определений)	0.1	Закрепление отсутствует
164	353785.83	1548073.32	Метод спутниковых геодезических измерений (определений)	0.1	Закрепление отсутствует
168	353857.93	1548432.80	Метод спутниковых геодезических измерений (определений)	0.1	Закрепление отсутствует
169	353858.04	1548431.81	Метод спутниковых геодезических измерений (определений)	0.1	Закрепление отсутствует
170	353857.05	1548431.70	Метод спутниковых геодезических измерений (определений)	0.1	Закрепление отсутствует
171	353856.94	1548432.69	Метод спутниковых геодезических измерений (определений)	0.1	Закрепление отсутствует
168	353857.93	1548432.80	Метод спутниковых геодезических измерений (определений)	0.1	Закрепление отсутствует
172	353761.37	1548262.44	Метод спутниковых геодезических измерений (определений)	0.1	Закрепление отсутствует
173	353761.48	1548261.45	Метод спутниковых геодезических измерений (определений)	0.1	Закрепление отсутствует
174	353760.49	1548261.34	Метод спутниковых геодезических измерений (определений)	0.1	Закрепление отсутствует
175	353760.38	1548262.33	Метод спутниковых геодезических измерений (определений)	0.1	Закрепление отсутствует
172	353761.37	1548262.44	Метод спутниковых геодезических измерений (определений)	0.1	Закрепление отсутствует

2. Сведения о характерных точках границ объекта					
Обозначение характерных точек границ	**Координаты, м**		**Метод определения координат характерной точки**	**Средняя квадратическая погрешность положения характерной точки (Mt), м**	**Описание обозначения точки на местности (при наличии)**
	X	**Y**			
1	**2**	**3**	**4**	**5**	**6**
176	353764.62	1548421.85	Метод спутниковых геодезических измерений (определений)	0.1	Закрепление отсутствует
177	353764.73	1548420.86	Метод спутниковых геодезических измерений (определений)	0.1	Закрепление отсутствует
178	353763.74	1548420.75	Метод спутниковых геодезических измерений (определений)	0.1	Закрепление отсутствует
179	353763.63	1548421.74	Метод спутниковых геодезических измерений (определений)	0.1	Закрепление отсутствует
176	353764.62	1548421.85	Метод спутниковых геодезических измерений (определений)	0.1	Закрепление отсутствует
180	353825.50	1548351.83	Метод спутниковых геодезических измерений (определений)	0.1	Закрепление отсутствует
181	353825.61	1548350.84	Метод спутниковых геодезических измерений (определений)	0.1	Закрепление отсутствует
182	353824.62	1548350.73	Метод спутниковых геодезических измерений (определений)	0.1	Закрепление отсутствует
183	353824.51	1548351.72	Метод спутниковых геодезических измерений (определений)	0.1	Закрепление отсутствует
180	353825.50	1548351.83	Метод спутниковых геодезических измерений (определений)	0.1	Закрепление отсутствует
184	353822.26	1548428.84	Метод спутниковых геодезических измерений (определений)	0.1	Закрепление отсутствует
185	353822.37	1548427.85	Метод спутниковых геодезических измерений (определений)	0.1	Закрепление отсутствует
186	353821.38	1548427.74	Метод спутниковых геодезических измерений (определений)	0.1	Закрепление отсутствует

2. Сведения о характерных точках границ объекта					
Обозначение характерных точек границ	**Координаты, м**		**Метод определения координат характерной точки**	**Средняя квадратическая погрешность положения характерной точки (Mt), м**	**Описание обозначения точки на местности (при наличии)**
	X	**Y**			
1	**2**	**3**	**4**	**5**	**6**
187	353821.27	1548428.73	Метод спутниковых геодезических измерений (определений)	0.1	Закрепление отсутствует
184	353822.26	1548428.84	Метод спутниковых геодезических измерений (определений)	0.1	Закрепление отсутствует
188	353885.21	1548520.17	Метод спутниковых геодезических измерений (определений)	0.1	Закрепление отсутствует
189	353885.32	1548519.18	Метод спутниковых геодезических измерений (определений)	0.1	Закрепление отсутствует
190	353884.33	1548519.07	Метод спутниковых геодезических измерений (определений)	0.1	Закрепление отсутствует
191	353884.22	1548520.06	Метод спутниковых геодезических измерений (определений)	0.1	Закрепление отсутствует
188	353885.21	1548520.17	Метод спутниковых геодезических измерений (определений)	0.1	Закрепление отсутствует
192	353880.88	1548557.13	Метод спутниковых геодезических измерений (определений)	0.1	Закрепление отсутствует
193	353880.99	1548556.14	Метод спутниковых геодезических измерений (определений)	0.1	Закрепление отсутствует
194	353880.00	1548556.03	Метод спутниковых геодезических измерений (определений)	0.1	Закрепление отсутствует
195	353879.89	1548557.02	Метод спутниковых геодезических измерений (определений)	0.1	Закрепление отсутствует
192	353880.88	1548557.13	Метод спутниковых геодезических измерений (определений)	0.1	Закрепление отсутствует
196	353745.06	1548384.29	Метод спутниковых геодезических измерений (определений)	0.1	Закрепление отсутствует

2. Сведения о характерных точках границ объекта

Обозначение характерных точек границ	Координаты, м		Метод определения координат характерной точки	Средняя квадратическая погрешность положения характерной точки (Mt), м	Описание обозначения точки на местности (при наличии)
	X	Y			
1	2	3	4	5	6
197	353745.17	1548383.30	Метод спутниковых геодезических измерений (определений)	0.1	Закрепление отсутствует
198	353744.18	1548383.19	Метод спутниковых геодезических измерений (определений)	0.1	Закрепление отсутствует
199	353744.07	1548384.18	Метод спутниковых геодезических измерений (определений)	0.1	Закрепление отсутствует
196	353745.06	1548384.29	Метод спутниковых геодезических измерений (определений)	0.1	Закрепление отсутствует
200	353734.65	1548450.51	Метод спутниковых геодезических измерений (определений)	0.1	Закрепление отсутствует
201	353734.81	1548449.53	Метод спутниковых геодезических измерений (определений)	0.1	Закрепление отсутствует
202	353733.83	1548449.37	Метод спутниковых геодезических измерений (определений)	0.1	Закрепление отсутствует
203	353733.67	1548450.35	Метод спутниковых геодезических измерений (определений)	0.1	Закрепление отсутствует
200	353734.65	1548450.51	Метод спутниковых геодезических измерений (определений)	0.1	Закрепление отсутствует

3. Сведения о характерных точках части (частей) границы объекта

Обозначение характерных точек части границы	Координаты, м		Метод определения координат характерной точки	Средняя квадратическая погрешность положения характерной точки (Mt), м	Описание обозначения точки на местности (при наличии)
	X	Y			
1	2	3	4	5	6
-	-	-	-	-	-

Раздел 3

Сведения о местоположении измененных (уточненных) границ объекта

1. Система координат -

2. Сведения о характерных точках границ объекта

Обозначение характерных точек границ	Существующие координаты, м		Измененные (уточненные) координаты, м		Метод определения координат характерной точки	Средняя квадратическая погрешность положения характерной точки (Mt), м	Описание обозначения точки на местности (при наличии)
	X	Y	X	Y			
1	2	3	4	5	6	7	8
-	-	-	-	-	-	-	

3. Сведения о характерных точках части (частей) границы объекта

Обозначение характерных точек части границы	Существующие координаты, м		Измененные (уточненные) координаты, м		Метод определения координат характерной точки	Средняя квадратическая погрешность положения характерной точки (Mt), м	Описание обозначения точки на местности (при наличии)
	X	Y	X	Y			
1	2	3	4	5	6	7	8
-	-	-	-	-	-	-	

Сообщение № 5
о возможном установлении публичного сервитута

Руководствуясь статьей 39.42 Земельного кодекса Российской Федерации, Администрация Сысертского муниципального округа сообщает о возможном установлении публичного сервитута сроком на 49 лет для эксплуатации объекта электросетевого хозяйства: «Линия электропередач ВЛ-0,4 кВ, литер: 44А, входящий в Электросетевой комплекс ПС «Сысерть», находящегося в границах населенного пункта город Сысерть Сысертского муниципального округа Свердловской области, в отношении следующих земель и частей земельных участков, общей площадью – 164 кв.м:

1) земель кадастровых кварталов 66:25:2901010, 66:25:2901017, площадью 158 кв.м, государственная собственность на которые не разграничена, расположенных в границах населенного пункта город Сысерть Сысертского муниципального округа Свердловской области;

2) части земельного участка, площадью 4 кв.м, с кадастровым номером 66:25:2901017:1215, площадью 330 кв.м, с видом разрешенного использования - коммунальное обслуживание, с категорией земель - земли населенных пунктов, расположенного по адресу: Свердловская область, Сысертский район, город Сысерть, в 20 метрах по направлению на запад от ориентира жилой дом, адрес ориентира: улица Орджоникидзе, 58;

3) части земельного участка, площадью 1 кв.м, с кадастровым номером 66:25:2901017:238, площадью 1412 кв.м, с видом разрешенного использования - под многоквартирный жилой дом, с категорией земель - земли населенных пунктов, расположенного по адресу: Свердловская область, город Сысерть, улица Ленина, дом 33-а;

4) части земельного участка, площадью 1 кв.м, с кадастровым номером 66:25:2901017:153, площадью 670 кв.м, с видом разрешенного использования - под жилой дом индивидуальной жилой застройки, с категорией земель - земли населенных пунктов, расположенного по адресу: Свердловская область, Сысертский район, город Сысерть, улица Карла Либкнехта, дом 110.

Ознакомиться с ходатайством об установлении публичного сервитута и прилагаемым

к нему описанием местоположения границ публичного сервитута можно по адресу: 624022, Свердловская область, город Сысерть, улица Ленина, дом 35, кабинет № 49, в приемное время: вторник, четверг с 15-00 до 17-00 часов, описание местоположения границ публичного сервитута размещено на сайте Сысертского муниципального округа в сети Интернет: https://admsysert.ru/administration/zemelno-imushchestvennye-otnosheniya/publichniy-servitut/message.

Правообладатели земельных участков, в отношении которых испрашивается публичный сервитут, если их права (обременения права) не зарегистрированы в Едином государственном реестре недвижимости, могут обратиться с заявлением об учете их прав (обременений права) на земельные участки с приложением копий документов, подтверждающих эти права (обременения права) в Администрацию Сысертского муниципального округа по адресу: 624022, Свердловская область, город Сысерть, улица Ленина, дом 35, кабинет № 3, в приемное время: понедельник – пятница с 08-00 до 17-00 часов. Срок подачи заявления - в течение 15 (пятнадцати) дней со дня опубликования данного извещения.

Схема расположения границ публичного сервитута



Масштаб 1:1600

Условные обозначения

Выносной лист 1 - Обозначение выносного листа

1 - Обозначение новой характерной точки

66:43:0101022 - Номер кадастрового квартала

- Проектная граница публичного сервитута

- Ось объекта

66:43-4.1 город Ивдель Ивдельского городского округа Свердловской области - реестровый номер и наименование границы административного деления

- Граница лесничества

- Граница земельного участка, пересекающего сервитут

(1) - Номер контура публичного сервитута

• - Характерная точка границы, сведения о которой позволяют однозначно определить ее положение на местности

Публичный сервитут 1 - Публичный сервитут для эксплуатации объекта электросетевого хозяйства "Линия электропередач ВЛ 0,4 кВ, литер: 44А, входящий в Электросетевой комплекс ПС "Сысерть""

- Граница кадастрового квартала

- Граница населенного пункта

:31 - Кадастровый номер земельного участка

66:00-15.34 Сысертское лесничество в Свердловской области - реестровый номер лесничества

Подпись _____

Дата "____" _____ _____г.

Место для оттиска печати (при наличии) лица, составившего описание местоположения границ объекта

Схема расположения границ публичного сервитута

Выносной лист 1



Масштаб 1:500

Условные обозначения

Выносной лист 1 - Обозначение выносного листа

1 - Обозначение новой характерной точки

(1) - Номер контура публичного сервитута

• - Характерная точка границы, сведения о которой позволяют однозначно определить ее положение на местности

66:43:0101022 - Номер кадастрового квартала

Публичный сервитут 1 - Публичный сервитут для эксплуатации объекта электросетевого хозяйства "Линия электропередач ВЛ 0,4 кВ, литер: 44А, входящий в Электросетевой комплекс ПС "Сысерть""

- Проектная граница публичного сервитута

- Ось объекта

- Граница кадастрового квартала

- Граница населенного пункта

66:43-4.1 город Ивдель Ивдельского городского округа Свердловской области - реестровый номер и наименование границы административного деления

:31 - Кадастровый номер земельного участка

- Граница лесничества

66:00-15.34 Сысертское лесничество в Свердловской области - реестровый номер лесничества

- Граница земельного участка, пересекающего сервитут

Подпись _____

Дата "_____" _____ _____г.

Место для оттиска печати (при наличии) лица, составившего описание местоположения границ объекта

Схема расположения границ публичного сервитута

Выносной лист 2



Масштаб 1:400

Условные обозначения

Выносной лист 1 - Обозначение выносного листа

1 - Обозначение новой характерной точки

66:43:0101022 - Номер кадастрового квартала

(1) - Номер контура публичного сервитута

• - Характерная точка границы, сведения о которой позволяют однозначно определить ее положение на местности

Публичный сервитут 1 - Публичный сервитут для эксплуатации объекта электросетевого хозяйства "Линия электропередач ВЛ 0,4 кВ, литер: 44А, входящий в Электросетевой комплекс ПС "Сысерть""

- Проектная граница публичного сервитута

- Ось объекта

- Граница кадастрового квартала

- Граница населенного пункта

66:43-4.1 город Ивдель Ивдельского городского округа Свердловской области - реестровый номер и наименование границы административного деления

:31 - Кадастровый номер земельного участка

- Граница лесничества

- Граница земельного участка, пересекающего сервитут

66:00-15.34 Сысертское лесничество в Свердловской области - реестровый номер лесничества


Подпись _____

Дата "_____" _____ _____г.

Место для оттиска печати (при наличии) лица, составившего описание местоположения границ объекта

Схема расположения границ публичного сервитута

Выносной лист 3

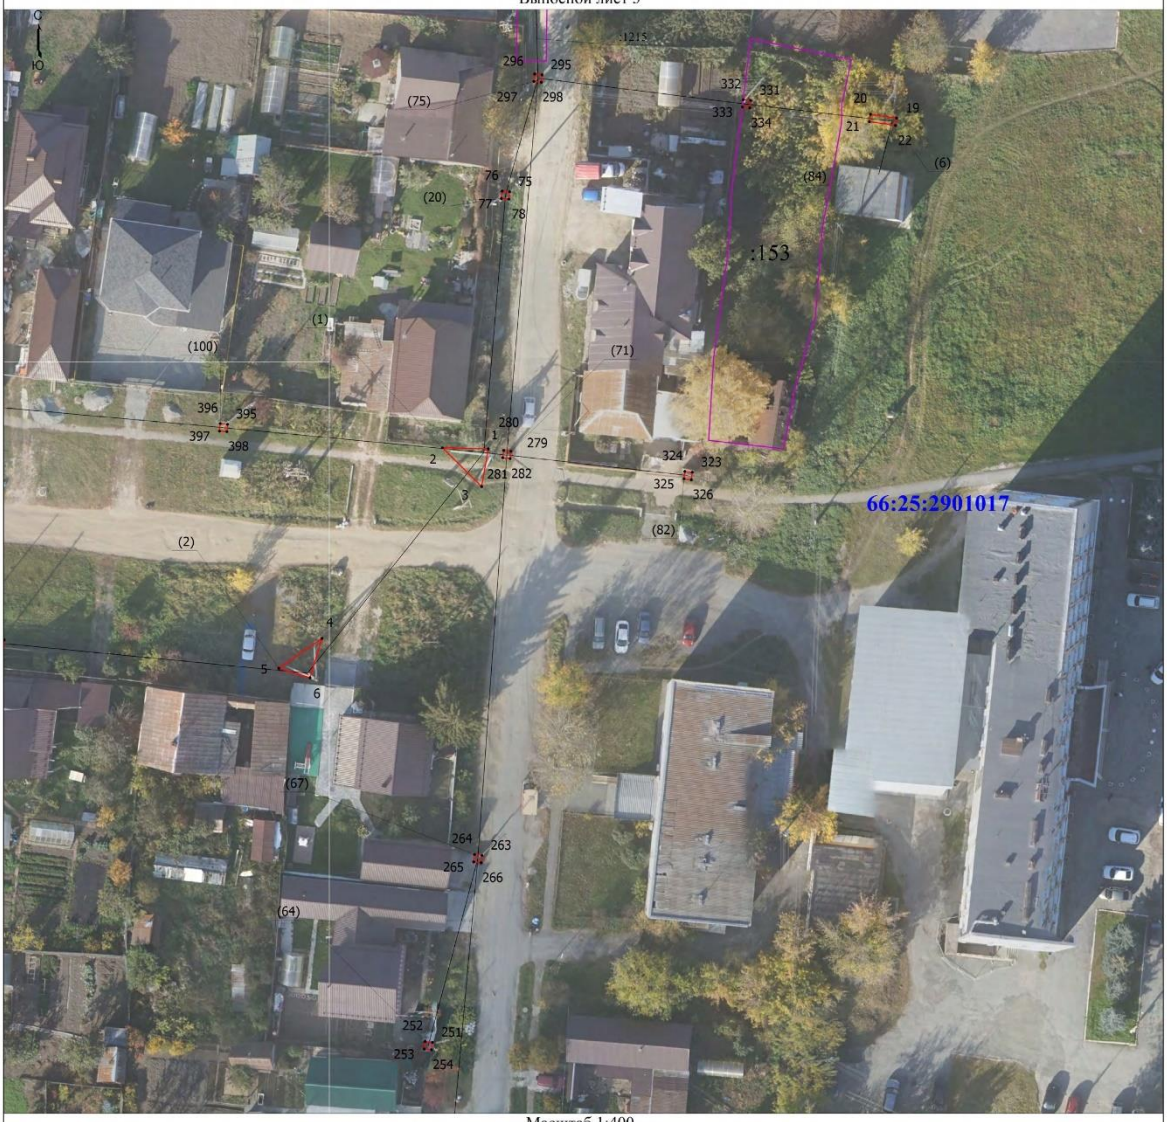

Масштаб 1:400

Условные обозначения

Выносной лист 1 - Обозначение выносного листа

1 - Обозначение новой характерной точки

66:43:0101022 - Номер кадастрового квартала

- Проектная граница публичного сервитута

- Ось объекта

66:43-4.1 город Ивдель Ивдельского городского округа Свердловской области - реестровый номер и наименование границы административного деления

- Граница лесничества

- Граница земельного участка, пересекающего сервитут

(1) - Номер контура публичного сервитута

• - Характерная точка границы, сведения о которой позволяют однозначно определить ее положение на местности

Публичный сервитут 1 - Публичный сервитут для эксплуатации объекта электросетевого хозяйства "Линия электропередач ВЛ 0,4 кВ, литер: 44А, входящий в Электросетевой комплекс ПС "Сысерть""

- Граница кадастрового квартала

- Граница населенного пункта

:31 - Кадастровый номер земельного участка

66:00-15.34 Сысертское лесничество в Свердловской области - реестровый номер лесничества

Подпись _____

Дата "_____" _____ _____г.

Место для оттиска печати (при наличии) лица, составившего описание местоположения границ объекта

Схема расположения границ публичного сервитута

Выносной лист 4



Масштаб 1:500

Условные обозначения

Выносной лист 1 - Обозначение выносного листа

7 - Обозначение новой характерной точки

66:43:0101022 - Номер кадастрового квартала

- Проектная граница публичного сервитута

- Ось объекта

66:43-4.1 город Ивдель Ивдельского городского округа Свердловской области - реестровый номер и наименование границы административного деления

- Граница лесничества

- Граница земельного участка, пересекающего сервитут

(1) - Номер контура публичного сервитута

• - Характерная точка границы, сведения о которой позволяют однозначно определить ее положение на местности

Публичный сервитут 1 - Публичный сервитут для эксплуатации объекта электросетевого хозяйства "Линия электропередач ВЛ 0,4 кВ, литер: 44А, входящий в Электросетевой комплекс ПС "Сысерть""

- Граница кадастрового квартала

- Граница населенного пункта

:31 - Кадастровый номер земельного участка

66:00-15.34 Сысертское лесничество в Свердловской области - реестровый номер лесничества

Подпись _____

Дата "____" _____ _____г.

Места для отметок иного (при наличии) лица, согласовавшего описание местоположения границ объекта

Схема расположения границ публичного сервитута

Выносной лист 5



Масштаб 1:400

Условные обозначения

Выносной лист 1 - Обозначение выносного листа

1 - Обозначение новой характерной точки

66:43:0101022 - Номер кадастрового квартала

- Проектная граница публичного сервитута

- Ось объекта

66:43-4.1 город Ивдель Ивдельского городского округа Свердловской области - реестровый номер и наименование границы административного деления

- Граница лесничества

- Граница земельного участка, пересекающего сервитут

(1) - Номер контура публичного сервитута

• - Характерная точка границы, сведения о которой позволяют однозначно определить ее положение на местности

Публичный сервитут 1 - Публичный сервитут для эксплуатации объекта электросетевого хозяйства "Линия электропередач ВЛ 0,4 кВ, литер: 44А, входящий в Электросетевой комплекс ПС "Сысерть""

- Граница кадастрового квартала

- Граница населенного пункта

:31 - Кадастровый номер земельного участка

66:00-15.34 Сысертское лесничество в Свердловской области - реестровый номер лесничества


Подпись _____

Дата "_____" _____ _____г.

Место для оттиска печати (при наличии) лица, составившего описание местоположения границ объекта

Схема расположения границ публичного сервитута

Выносной лист 6

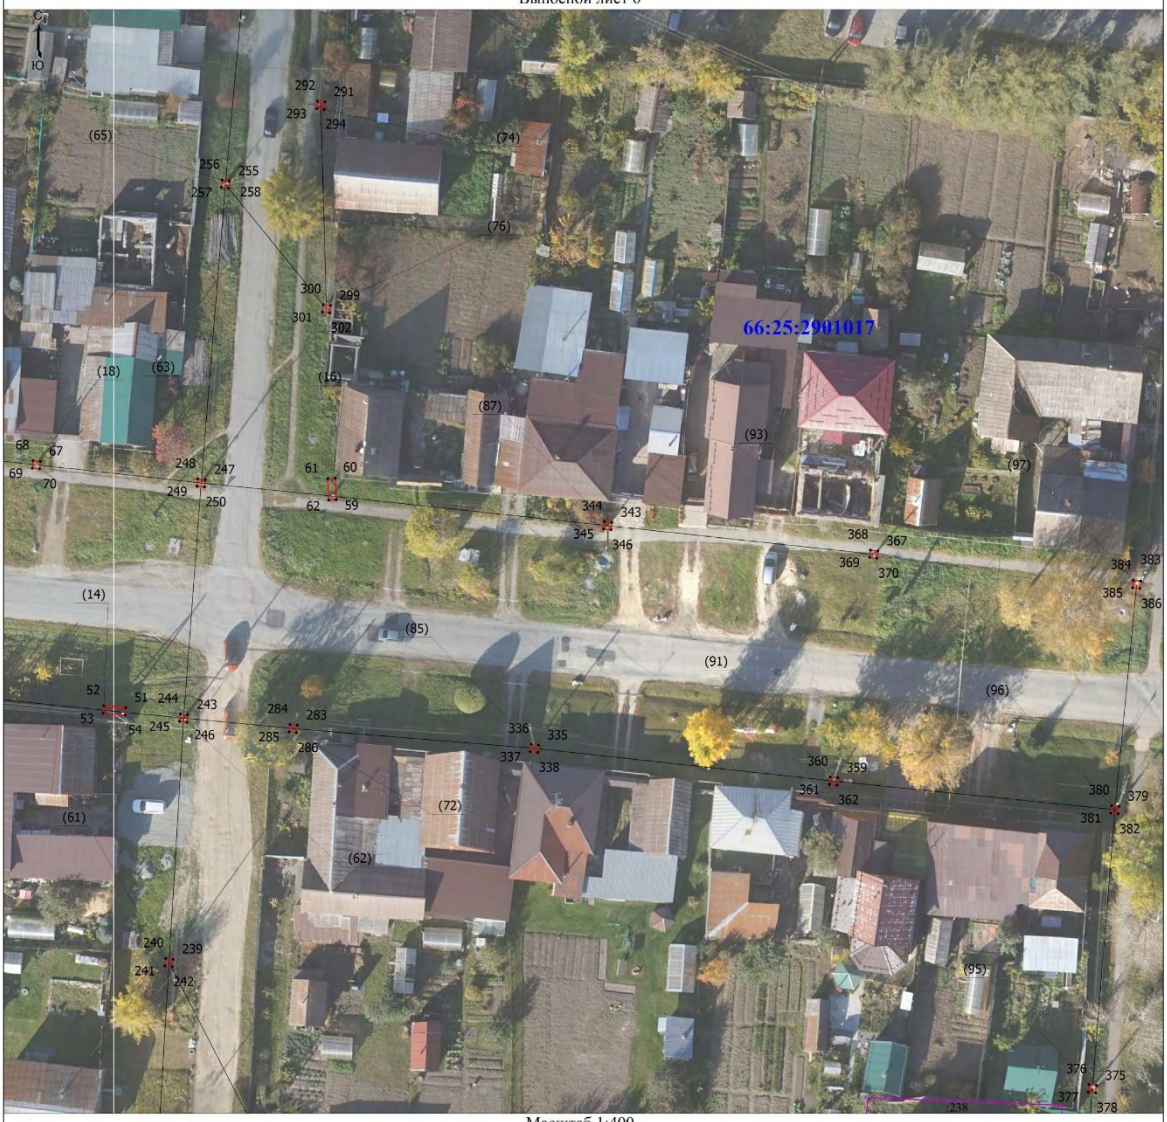

Масштаб 1:400

Условные обозначения

Выносной лист 1 - Обозначение выносного листа

1 - Обозначение новой характерной точки

66:43:0101022 - Номер кадастрового квартала

(1) - Номер контура публичного сервитута

• - Характерная точка границы, сведения о которой позволяют однозначно определить ее положение на местности

Публичный сервитут 1 - Публичный сервитут для эксплуатации объекта электросетевого хозяйства "Линия электропередач ВЛ 0,4 кВ, литер: 44А, входящий в Электросетевой комплекс ПС "Сысерть""

- Проектная граница публичного сервитута

- Ось объекта

- Граница кадастрового квартала

- Граница населенного пункта

66:43-4.1 город Ивдель Ивдельского городского округа Свердловской области - реестровый номер и наименование границы административного деления

:31 - Кадастровый номер земельного участка

- Граница лесничества

66:00-15.34 Сысертское лесничество в Свердловской области - реестровый номер лесничества

- Граница земельного участка, пересекающего сервитут

Подпись _____

Дата "_____" _____ _____г.

Место для оттиска печати (при наличии) лица, составившего описание местоположения границ объекта

Схема расположения границ публичного сервитута

Выносной лист 7



Масштаб 1:200

Условные обозначения

Выносной лист 1 - Обозначение выносного листа

1 - Обозначение новой характерной точки

66:43:0101022 - Номер кадастрового квартала

- Проектная граница публичного сервитута

- Ось объекта

66:43-4.1 город Ивдель Ивдельского городского округа Свердловской области - реестровый номер и наименование границы административного деления

- Граница лесничества

- Граница земельного участка, пересекающего сервитут

(1) - Номер контура публичного сервитута

• - Характерная точка границы, сведения о которой позволяют однозначно определить ее положение на местности

Публичный сервитут 1 - Публичный сервитут для эксплуатации объекта электросетевого хозяйства "Линия электропередач ВЛ 0,4 кВ, литер: 44А, входящий в Электросетевой комплекс ПС "Сысерть""

- Граница кадастрового квартала

- Граница населенного пункта

:31 - Кадастровый номер земельного участка

66:00-15.34 Сысертское лесничество в Свердловской области - реестровый номер лесничества

Подпись _____

Дата "____" _____ _____г.

Место для оттиска печати (при наличии) лица, составившего описание местоположения границ объекта

Схема расположения границ публичного сервитута

Выносной лист 8



Масштаб 1:400

Условные обозначения

Выносной лист 1 - Обозначение выносного листа

7 - Обозначение новой характерной точки

66:43:0101022 - Номер кадастрового квартала

- Проектная граница публичного сервитута

- Ось объекта

66:43-4.1 город Ивдель Ивдельского городского округа Свердловской области - реестровый номер и наименование границы административного деления

- Граница лесничества

- Граница земельного участка, пересекающего сервитут

(1) - Номер контура публичного сервитута

• - Характерная точка границы, сведения о которой позволяют однозначно определить ее положение на местности

Публичный сервитут 1 - Публичный сервитут для эксплуатации объекта электросетевого хозяйства "Линия электропередач ВЛ 0,4 кВ, литер: 44А, входящий в Электросетевой комплекс ПС "Сысерть""

- Граница кадастрового квартала

- Граница населенного пункта

:31 - Кадастровый номер земельного участка

66:00-15.34 Сысертское лесничество в Свердловской области - реестровый номер лесничества

Подпись _____ Дата "____" _____ _____г.

Место для отметки иного (при желании) лица, согласовавшего границы местоположения границ объекта

Схема расположения границ публичного сервитута

Выносной лист 9



Масштаб 1:400

Условные обозначения

Выносной лист 1 - Обозначение выносного листа

7 - Обозначение новой характерной точки

66:43:0101022 - Номер кадастрового квартала

- Проектная граница публичного сервитута

- Ось объекта

66:43-4.1 город Ивдель Ивдельского городского округа Свердловской области - реестровый номер и наименование границы административного деления

- Граница лесничества

- Граница земельного участка, пересекающего сервитут

(1) - Номер контура публичного сервитута

• - Характерная точка границы, сведения о которой позволяют однозначно определить ее положение на местности

Публичный сервитут 1 - Публичный сервитут для эксплуатации объекта электросетевого хозяйства "Линия электропередач ВЛ 0,4 кВ, литер: 44А, входящий в Электросетевой комплекс ПС "Сысерть""

- Граница кадастрового квартала

- Граница населенного пункта

:31 - Кадастровый номер земельного участка

66:00-15.34 Сысертское лесничество в Свердловской области - реестровый номер лесничества

Подпись _____ Дата "____" _____ _____г.

Место для отметки иного (при желании) лица, согласовавшего границы местоположения границ объекта

ГРАФИЧЕСКОЕ ОПИСАНИЕ
местоположения границ населенных пунктов, территориальных зон, особо охраняемых природных территорий, зон с особыми условиями использования территории

Публичный сервитут для эксплуатации объекта электросетевого хозяйства "Линия электропередач ВЛ 0,4 кВ, литер: 44А, входящий в Электросетевой комплекс ПС "Сысерть""

(наименование объекта, местоположение границ которого описано (далее - объект))

Раздел 1

Сведения об объекте

№ п/п	Характеристики объекта	Описание характеристик
1	2	3
1.	Местоположение объекта	Свердловская область, г.о Сысертский, город Сысерть
2.	Площадь объекта +/- величина погрешности определения площади (Р +/- Дельта Р)	164 +/- 4 м²
3.	Иные характеристики объекта	Публичный сервитут для эксплуатации объекта электросетевого хозяйства "Линия электропередач ВЛ 0,4 кВ, литер: 44А, входящий в Электросетевой комплекс ПС "Сысерть"", сроком действия на 49 лет для ПАО «Россети Урал», ИНН 6671163413, ОГРН 1056604000970, почтовый адрес: 620017, г. Екатеринбург, пр. Космонавтов, 17а, телефон: + 7 (343) 293-23-59, адрес электронной почты se@rosseti-ural.ru

Раздел 2

Сведения о местоположении границ объекта

1. Система координат МСК- 66, зона 1

2. Сведения о характерных точках границ объекта

Обозначение характерных точек границ	Координаты, м		Метод определения координат характерной точки	Средняя квадратическая погрешность положения характерной точки (Mt), м	Описание обозначения точки на местности (при наличии)
	X	Y			
1	2	3	4	5	6
1	353790.96	1546756.99	Метод спутниковых геодезических измерений (определений)	0.1	Закрепление отсутствует
2	353791.11	1546750.83	Метод спутниковых геодезических измерений (определений)	0.1	Закрепление отсутствует
3	353785.90	1546756.09	Метод спутниковых геодезических измерений (определений)	0.1	Закрепление отсутствует
1	353790.96	1546756.99	Метод спутниковых геодезических измерений (определений)	0.1	Закрепление отсутствует
4	353765.45	1546734.61	Метод спутниковых геодезических измерений (определений)	0.1	Закрепление отсутствует
5	353761.43	1546728.82	Метод спутниковых геодезических измерений (определений)	0.1	Закрепление отсутствует
6	353760.16	1546733.01	Метод спутниковых геодезических измерений (определений)	0.1	Закрепление отсутствует
4	353765.45	1546734.61	Метод спутниковых геодезических измерений (определений)	0.1	Закрепление отсутствует
7	353495.44	1546738.43	Метод спутниковых геодезических измерений (определений)	0.1	Закрепление отсутствует
8	353495.53	1546737.44	Метод спутниковых геодезических измерений (определений)	0.1	Закрепление отсутствует
9	353491.14	1546737.02	Метод спутниковых геодезических измерений (определений)	0.1	Закрепление отсутствует

2. Сведения о характерных точках границ объекта					
Обозначение характерных точек границ	**Координаты, м**		**Метод определения координат характерной точки**	**Средняя квадратическая погрешность положения характерной точки (Mt), м**	**Описание обозначения точки на местности (при наличии)**
	X	**Y**			
1	**2**	**3**	**4**	**5**	**6**
10	353491.05	1546738.01	Метод спутниковых геодезических измерений (определений)	0.1	Закрепление отсутствует
7	353495.44	1546738.43	Метод спутниковых геодезических измерений (определений)	0.1	Закрепление отсутствует
11	353929.68	1546554.05	Метод спутниковых геодезических измерений (определений)	0.1	Закрепление отсутствует
12	353929.79	1546550.19	Метод спутниковых геодезических измерений (определений)	0.1	Закрепление отсутствует
13	353928.79	1546550.16	Метод спутниковых геодезических измерений (определений)	0.1	Закрепление отсутствует
14	353928.68	1546554.02	Метод спутниковых геодезических измерений (определений)	0.1	Закрепление отсутствует
11	353929.68	1546554.05	Метод спутниковых геодезических измерений (определений)	0.1	Закрепление отсутствует
15	353781.81	1546535.22	Метод спутниковых геодезических измерений (определений)	0.1	Закрепление отсутствует
16	353782.24	1546531.47	Метод спутниковых геодезических измерений (определений)	0.1	Закрепление отсутствует
17	353781.24	1546531.35	Метод спутниковых геодезических измерений (определений)	0.1	Закрепление отсутствует
18	353780.81	1546535.10	Метод спутниковых геодезических измерений (определений)	0.1	Закрепление отсутствует
15	353781.81	1546535.22	Метод спутниковых геодезических измерений (определений)	0.1	Закрепление отсутствует
19	353835.49	1546811.89	Метод спутниковых геодезических измерений (определений)	0.1	Закрепление отсутствует

2. Сведения о характерных точках границ объекта					
Обозначение характерных точек границ	**Координаты, м**		**Метод определения координат характерной точки**	**Средняя квадратическая погрешность положения характерной точки (Mt), м**	**Описание обозначения точки на местности (при наличии)**
	X	**Y**			
1	**2**	**3**	**4**	**5**	**6**
20	353835.99	1546808.38	Метод спутниковых геодезических измерений (определений)	0.1	Закрепление отсутствует
21	353835.00	1546808.24	Метод спутниковых геодезических измерений (определений)	0.1	Закрепление отсутствует
22	353834.50	1546811.75	Метод спутниковых геодезических измерений (определений)	0.1	Закрепление отсутствует
19	353835.49	1546811.89	Метод спутниковых геодезических измерений (определений)	0.1	Закрепление отсутствует
23	353632.00	1546519.24	Метод спутниковых геодезических измерений (определений)	0.1	Закрепление отсутствует
24	353633.00	1546519.20	Метод спутниковых геодезических измерений (определений)	0.1	Закрепление отсутствует
25	353632.86	1546515.79	Метод спутниковых геодезических измерений (определений)	0.1	Закрепление отсутствует
26	353631.86	1546515.83	Метод спутниковых геодезических измерений (определений)	0.1	Закрепление отсутствует
23	353632.00	1546519.24	Метод спутниковых геодезических измерений (определений)	0.1	Закрепление отсутствует
27	353939.67	1546769.82	Метод спутниковых геодезических измерений (определений)	0.1	Закрепление отсутствует
28	353939.96	1546766.47	Метод спутниковых геодезических измерений (определений)	0.1	Закрепление отсутствует
29	353938.96	1546766.38	Метод спутниковых геодезических измерений (определений)	0.1	Закрепление отсутствует
30	353938.67	1546769.73	Метод спутниковых геодезических измерений (определений)	0.1	Закрепление отсутствует

2. Сведения о характерных точках границ объекта					
Обозначение характерных точек границ	**Координаты, м**		**Метод определения координат характерной точки**	**Средняя квадратическая погрешность положения характерной точки (Mt), м**	**Описание обозначения точки на местности (при наличии)**
	X	**Y**			
1	**2**	**3**	**4**	**5**	**6**
27	353939.67	1546769.82	Метод спутниковых геодезических измерений (определений)	0.1	Закрепление отсутствует
31	353892.46	1546530.76	Метод спутниковых геодезических измерений (определений)	0.1	Закрепление отсутствует
32	353892.94	1546529.88	Метод спутниковых геодезических измерений (определений)	0.1	Закрепление отсутствует
33	353890.02	1546528.27	Метод спутниковых геодезических измерений (определений)	0.1	Закрепление отсутствует
34	353889.54	1546529.15	Метод спутниковых геодезических измерений (определений)	0.1	Закрепление отсутствует
31	353892.46	1546530.76	Метод спутниковых геодезических измерений (определений)	0.1	Закрепление отсутствует
35	353906.57	1546765.41	Метод спутниковых геодезических измерений (определений)	0.1	Закрепление отсутствует
36	353906.82	1546762.06	Метод спутниковых геодезических измерений (определений)	0.1	Закрепление отсутствует
37	353905.83	1546761.99	Метод спутниковых геодезических измерений (определений)	0.1	Закрепление отсутствует
38	353905.58	1546765.34	Метод спутниковых геодезических измерений (определений)	0.1	Закрепление отсутствует
35	353906.57	1546765.41	Метод спутниковых геодезических измерений (определений)	0.1	Закрепление отсутствует
39	353662.59	1546549.57	Метод спутниковых геодезических измерений (определений)	0.1	Закрепление отсутствует
40	353663.42	1546546.35	Метод спутниковых геодезических измерений (определений)	0.1	Закрепление отсутствует

2. Сведения о характерных точках границ объекта					
Обозначение характерных точек границ	**Координаты, м**		**Метод определения координат характерной точки**	**Средняя квадратическая погрешность положения характерной точки (Mt), м**	**Описание обозначения точки на местности (при наличии)**
	X	**Y**			
1	**2**	**3**	**4**	**5**	**6**
41	353662.45	1546546.10	Метод спутниковых геодезических измерений (определений)	0.1	Закрепление отсутствует
42	353661.62	1546549.32	Метод спутниковых геодезических измерений (определений)	0.1	Закрепление отсутствует
39	353662.59	1546549.57	Метод спутниковых геодезических измерений (определений)	0.1	Закрепление отсутствует
43	353919.69	1546649.56	Метод спутниковых геодезических измерений (определений)	0.1	Закрепление отсутствует
44	353919.99	1546646.43	Метод спутниковых геодезических измерений (определений)	0.1	Закрепление отсутствует
45	353919.00	1546646.34	Метод спутниковых геодезических измерений (определений)	0.1	Закрепление отсутствует
46	353918.70	1546649.47	Метод спутниковых геодезических измерений (определений)	0.1	Закрепление отсутствует
43	353919.69	1546649.56	Метод спутниковых геодезических измерений (определений)	0.1	Закрепление отсутствует
47	353950.92	1546676.78	Метод спутниковых геодезических измерений (определений)	0.1	Закрепление отсутствует
48	353950.93	1546675.78	Метод спутниковых геодезических измерений (определений)	0.1	Закрепление отсутствует
49	353947.96	1546675.75	Метод спутниковых геодезических измерений (определений)	0.1	Закрепление отсутствует
50	353947.95	1546676.75	Метод спутниковых геодезических измерений (определений)	0.1	Закрепление отсутствует
47	353950.92	1546676.78	Метод спутниковых геодезических измерений (определений)	0.1	Закрепление отсутствует

2. Сведения о характерных точках границ объекта					
Обозначение характерных точек границ	**Координаты, м**		**Метод определения координат характерной точки**	**Средняя квадратическая погрешность положения характерной точки (Mt), м**	**Описание обозначения точки на местности (при наличии)**
	X	**Y**			
1	**2**	**3**	**4**	**5**	**6**
51	353610.62	1546737.22	Метод спутниковых геодезических измерений (определений)	0.1	Закрепление отсутствует
52	353610.90	1546734.28	Метод спутниковых геодезических измерений (определений)	0.1	Закрепление отсутствует
53	353609.90	1546734.19	Метод спутниковых геодезических измерений (определений)	0.1	Закрепление отсутствует
54	353609.62	1546737.13	Метод спутниковых геодезических измерений (определений)	0.1	Закрепление отсутствует
51	353610.62	1546737.22	Метод спутниковых геодезических измерений (определений)	0.1	Закрепление отсутствует
55	353916.03	1546685.03	Метод спутниковых геодезических измерений (определений)	0.1	Закрепление отсутствует
56	353916.28	1546682.12	Метод спутниковых геодезических измерений (определений)	0.1	Закрепление отсутствует
57	353915.28	1546682.03	Метод спутниковых геодезических измерений (определений)	0.1	Закрепление отсутствует
58	353915.03	1546684.94	Метод спутниковых геодезических измерений (определений)	0.1	Закрепление отсутствует
55	353916.03	1546685.03	Метод спутниковых геодезических измерений (определений)	0.1	Закрепление отсутствует
59	353638.63	1546765.53	Метод спутниковых геодезических измерений (определений)	0.1	Закрепление отсутствует
60	353641.49	1546765.41	Метод спутниковых геодезических измерений (определений)	0.1	Закрепление отсутствует
61	353641.45	1546764.41	Метод спутниковых геодезических измерений (определений)	0.1	Закрепление отсутствует

2. Сведения о характерных точках границ объекта					
Обозначение характерных точек границ	**Координаты, м**		**Метод определения координат характерной точки**	**Средняя квадратическая погрешность положения характерной точки (Mt), м**	**Описание обозначения точки на местности (при наличии)**
	X	**Y**			
1	**2**	**3**	**4**	**5**	**6**
62	353638.59	1546764.53	Метод спутниковых геодезических измерений (определений)	0.1	Закрепление отсутствует
59	353638.63	1546765.53	Метод спутниковых геодезических измерений (определений)	0.1	Закрепление отсутствует
63	353707.70	1546654.09	Метод спутниковых геодезических измерений (определений)	0.1	Закрепление отсутствует
64	353707.80	1546653.09	Метод спутниковых геодезических измерений (определений)	0.1	Закрепление отсутствует
65	353705.31	1546652.83	Метод спутниковых геодезических измерений (определений)	0.1	Закрепление отсутствует
66	353705.21	1546653.83	Метод спутниковых геодезических измерений (определений)	0.1	Закрепление отсутствует
63	353707.70	1546654.09	Метод спутниковых геодезических измерений (определений)	0.1	Закрепление отсутствует
67	353643.77	1546725.75	Метод спутниковых геодезических измерений (определений)	0.1	Закрепление отсутствует
68	353643.87	1546724.75	Метод спутниковых геодезических измерений (определений)	0.1	Закрепление отсутствует
69	353642.87	1546724.65	Метод спутниковых геодезических измерений (определений)	0.1	Закрепление отсутствует
70	353642.77	1546725.65	Метод спутниковых геодезических измерений (определений)	0.1	Закрепление отсутствует
67	353643.77	1546725.75	Метод спутниковых геодезических измерений (определений)	0.1	Закрепление отсутствует
71	353942.57	1546739.18	Метод спутниковых геодезических измерений (определений)	0.1	Закрепление отсутствует

2. Сведения о характерных точках границ объекта					
Обозначение характерных точек границ	**Координаты, м**		**Метод определения координат характерной точки**	**Средняя квадратическая погрешность положения характерной точки (Mt), м**	**Описание обозначения точки на местности (при наличии)**
	X	**Y**			
1	**2**	**3**	**4**	**5**	**6**
72	353942.67	1546738.18	Метод спутниковых геодезических измерений (определений)	0.1	Закрепление отсутствует
73	353941.67	1546738.08	Метод спутниковых геодезических измерений (определений)	0.1	Закрепление отсутствует
74	353941.57	1546739.08	Метод спутниковых геодезических измерений (определений)	0.1	Закрепление отсутствует
71	353942.57	1546739.18	Метод спутниковых геодезических измерений (определений)	0.1	Закрепление отсутствует
75	353825.57	1546759.85	Метод спутниковых геодезических измерений (определений)	0.1	Закрепление отсутствует
76	353825.67	1546758.85	Метод спутниковых геодезических измерений (определений)	0.1	Закрепление отсутствует
77	353824.67	1546758.75	Метод спутниковых геодезических измерений (определений)	0.1	Закрепление отсутствует
78	353824.57	1546759.75	Метод спутниковых геодезических измерений (определений)	0.1	Закрепление отсутствует
75	353825.57	1546759.85	Метод спутниковых геодезических измерений (определений)	0.1	Закрепление отсутствует
79	353878.35	1546763.26	Метод спутниковых геодезических измерений (определений)	0.1	Закрепление отсутствует
80	353878.45	1546762.26	Метод спутниковых геодезических измерений (определений)	0.1	Закрепление отсутствует
81	353877.45	1546762.16	Метод спутниковых геодезических измерений (определений)	0.1	Закрепление отсутствует
82	353877.35	1546763.16	Метод спутниковых геодезических измерений (определений)	0.1	Закрепление отсутствует

2. Сведения о характерных точках границ объекта					
Обозначение характерных точек границ	**Координаты, м**		**Метод определения координат характерной точки**	**Средняя квадратическая погрешность положения характерной точки (Mt), м**	**Описание обозначения точки на местности (при наличии)**
	X	**Y**			
1	**2**	**3**	**4**	**5**	**6**
79	353878.35	1546763.26	Метод спутниковых геодезических измерений (определений)	0.1	Закрепление отсутствует
83	353977.21	1546774.74	Метод спутниковых геодезических измерений (определений)	0.1	Закрепление отсутствует
84	353977.31	1546773.74	Метод спутниковых геодезических измерений (определений)	0.1	Закрепление отсутствует
85	353976.31	1546773.64	Метод спутниковых геодезических измерений (определений)	0.1	Закрепление отсутствует
86	353976.21	1546774.64	Метод спутниковых геодезических измерений (определений)	0.1	Закрепление отсутствует
83	353977.21	1546774.74	Метод спутниковых геодезических измерений (определений)	0.1	Закрепление отсутствует
87	354012.25	1546778.47	Метод спутниковых геодезических измерений (определений)	0.1	Закрепление отсутствует
88	354012.35	1546777.47	Метод спутниковых геодезических измерений (определений)	0.1	Закрепление отсутствует
89	354011.35	1546777.37	Метод спутниковых геодезических измерений (определений)	0.1	Закрепление отсутствует
90	354011.25	1546778.37	Метод спутниковых геодезических измерений (определений)	0.1	Закрепление отсутствует
87	354012.25	1546778.47	Метод спутниковых геодезических измерений (определений)	0.1	Закрепление отсутствует
91	353813.18	1546537.96	Метод спутниковых геодезических измерений (определений)	0.1	Закрепление отсутствует
92	353813.26	1546536.96	Метод спутниковых геодезических измерений (определений)	0.1	Закрепление отсутствует

2. Сведения о характерных точках границ объекта					
Обозначение характерных точек границ	**Координаты, м**		**Метод определения координат характерной точки**	**Средняя квадратическая погрешность положения характерной точки (Mt), м**	**Описание обозначения точки на местности (при наличии)**
	X	**Y**			
1	**2**	**3**	**4**	**5**	**6**
93	353812.26	1546536.88	Метод спутниковых геодезических измерений (определений)	0.1	Закрепление отсутствует
94	353812.18	1546537.88	Метод спутниковых геодезических измерений (определений)	0.1	Закрепление отсутствует
91	353813.18	1546537.96	Метод спутниковых геодезических измерений (определений)	0.1	Закрепление отсутствует
95	353999.54	1546554.21	Метод спутниковых геодезических измерений (определений)	0.1	Закрепление отсутствует
96	353999.62	1546553.21	Метод спутниковых геодезических измерений (определений)	0.1	Закрепление отсутствует
97	353998.62	1546553.13	Метод спутниковых геодезических измерений (определений)	0.1	Закрепление отсутствует
98	353998.54	1546554.13	Метод спутниковых геодезических измерений (определений)	0.1	Закрепление отсутствует
95	353999.54	1546554.21	Метод спутниковых геодезических измерений (определений)	0.1	Закрепление отсутствует
99	353962.11	1546551.61	Метод спутниковых геодезических измерений (определений)	0.1	Закрепление отсутствует
100	353962.19	1546550.61	Метод спутниковых геодезических измерений (определений)	0.1	Закрепление отсутствует
101	353961.19	1546550.53	Метод спутниковых геодезических измерений (определений)	0.1	Закрепление отсутствует
102	353961.11	1546551.53	Метод спутниковых геодезических измерений (определений)	0.1	Закрепление отсутствует
99	353962.11	1546551.61	Метод спутниковых геодезических измерений (определений)	0.1	Закрепление отсутствует

2. Сведения о характерных точках границ объекта					
Обозначение характерных точек границ	**Координаты, м**		**Метод определения координат характерной точки**	**Средняя квадратическая погрешность положения характерной точки (Mt), м**	**Описание обозначения точки на местности (при наличии)**
	X	**Y**			
1	**2**	**3**	**4**	**5**	**6**
103	353718.64	1546513.22	Метод спутниковых геодезических измерений (определений)	0.1	Закрепление отсутствует
104	353718.72	1546512.22	Метод спутниковых геодезических измерений (определений)	0.1	Закрепление отсутствует
105	353717.72	1546512.14	Метод спутниковых геодезических измерений (определений)	0.1	Закрепление отсутствует
106	353717.64	1546513.14	Метод спутниковых геодезических измерений (определений)	0.1	Закрепление отсутствует
103	353718.64	1546513.22	Метод спутниковых геодезических измерений (определений)	0.1	Закрепление отсутствует
107	353814.71	1546518.73	Метод спутниковых геодезических измерений (определений)	0.1	Закрепление отсутствует
108	353814.79	1546517.73	Метод спутниковых геодезических измерений (определений)	0.1	Закрепление отсутствует
109	353813.79	1546517.65	Метод спутниковых геодезических измерений (определений)	0.1	Закрепление отсутствует
110	353813.71	1546518.65	Метод спутниковых геодезических измерений (определений)	0.1	Закрепление отсутствует
107	353814.71	1546518.73	Метод спутниковых геодезических измерений (определений)	0.1	Закрепление отсутствует
111	353570.79	1546514.03	Метод спутниковых геодезических измерений (определений)	0.1	Закрепление отсутствует
112	353570.87	1546513.03	Метод спутниковых геодезических измерений (определений)	0.1	Закрепление отсутствует
113	353569.87	1546512.95	Метод спутниковых геодезических измерений (определений)	0.1	Закрепление отсутствует

2. Сведения о характерных точках границ объекта					
Обозначение характерных точек границ	**Координаты, м**		**Метод определения координат характерной точки**	**Средняя квадратическая погрешность положения характерной точки (Mt), м**	**Описание обозначения точки на местности (при наличии)**
	X	**Y**			
1	**2**	**3**	**4**	**5**	**6**
114	353569.79	1546513.95	Метод спутниковых геодезических измерений (определений)	0.1	Закрепление отсутствует
111	353570.79	1546514.03	Метод спутниковых геодезических измерений (определений)	0.1	Закрепление отсутствует
115	353590.57	1546502.17	Метод спутниковых геодезических измерений (определений)	0.1	Закрепление отсутствует
116	353590.65	1546501.17	Метод спутниковых геодезических измерений (определений)	0.1	Закрепление отсутствует
117	353589.65	1546501.09	Метод спутниковых геодезических измерений (определений)	0.1	Закрепление отсутствует
118	353589.57	1546502.09	Метод спутниковых геодезических измерений (определений)	0.1	Закрепление отсутствует
115	353590.57	1546502.17	Метод спутниковых геодезических измерений (определений)	0.1	Закрепление отсутствует
119	353599.15	1546514.88	Метод спутниковых геодезических измерений (определений)	0.1	Закрепление отсутствует
120	353599.23	1546513.88	Метод спутниковых геодезических измерений (определений)	0.1	Закрепление отсутствует
121	353598.23	1546513.80	Метод спутниковых геодезических измерений (определений)	0.1	Закрепление отсутствует
122	353598.15	1546514.80	Метод спутниковых геодезических измерений (определений)	0.1	Закрепление отсутствует
119	353599.15	1546514.88	Метод спутниковых геодезических измерений (определений)	0.1	Закрепление отсутствует
123	353754.04	1546528.45	Метод спутниковых геодезических измерений (определений)	0.1	Закрепление отсутствует

2. Сведения о характерных точках границ объекта					
Обозначение характерных точек границ	**Координаты, м**		**Метод определения координат характерной точки**	**Средняя квадратическая погрешность положения характерной точки (Mt), м**	**Описание обозначения точки на местности (при наличии)**
	X	**Y**			
1	**2**	**3**	**4**	**5**	**6**
124	353754.12	1546527.45	Метод спутниковых геодезических измерений (определений)	0.1	Закрепление отсутствует
125	353753.12	1546527.37	Метод спутниковых геодезических измерений (определений)	0.1	Закрепление отсутствует
126	353753.04	1546528.37	Метод спутниковых геодезических измерений (определений)	0.1	Закрепление отсутствует
123	353754.04	1546528.45	Метод спутниковых геодезических измерений (определений)	0.1	Закрепление отсутствует
127	353731.50	1546526.61	Метод спутниковых геодезических измерений (определений)	0.1	Закрепление отсутствует
128	353731.58	1546525.61	Метод спутниковых геодезических измерений (определений)	0.1	Закрепление отсутствует
129	353730.58	1546525.53	Метод спутниковых геодезических измерений (определений)	0.1	Закрепление отсутствует
130	353730.50	1546526.53	Метод спутниковых геодезических измерений (определений)	0.1	Закрепление отсутствует
127	353731.50	1546526.61	Метод спутниковых геодезических измерений (определений)	0.1	Закрепление отсутствует
131	353625.55	1546589.94	Метод спутниковых геодезических измерений (определений)	0.1	Закрепление отсутствует
132	353625.64	1546588.95	Метод спутниковых геодезических измерений (определений)	0.1	Закрепление отсутствует
133	353624.65	1546588.85	Метод спутниковых геодезических измерений (определений)	0.1	Закрепление отсутствует
134	353624.55	1546589.85	Метод спутниковых геодезических измерений (определений)	0.1	Закрепление отсутствует

2. Сведения о характерных точках границ объекта					
Обозначение характерных точек границ	**Координаты, м**		**Метод определения координат характерной точки**	**Средняя квадратическая погрешность положения характерной точки (Mt), м**	**Описание обозначения точки на местности (при наличии)**
	X	**Y**			
1	**2**	**3**	**4**	**5**	**6**
131	353625.55	1546589.94	Метод спутниковых геодезических измерений (определений)	0.1	Закрепление отсутствует
135	353775.15	1546604.09	Метод спутниковых геодезических измерений (определений)	0.1	Закрепление отсутствует
136	353775.24	1546603.10	Метод спутниковых геодезических измерений (определений)	0.1	Закрепление отсутствует
137	353774.25	1546603.00	Метод спутниковых геодезических измерений (определений)	0.1	Закрепление отсутствует
138	353774.15	1546604.00	Метод спутниковых геодезических измерений (определений)	0.1	Закрепление отсутствует
135	353775.15	1546604.09	Метод спутниковых геодезических измерений (определений)	0.1	Закрепление отсутствует
139	353955.04	1546612.33	Метод спутниковых геодезических измерений (определений)	0.1	Закрепление отсутствует
140	353955.13	1546611.34	Метод спутниковых геодезических измерений (определений)	0.1	Закрепление отсутствует
141	353954.14	1546611.24	Метод спутниковых геодезических измерений (определений)	0.1	Закрепление отсутствует
142	353954.04	1546612.24	Метод спутниковых геодезических измерений (определений)	0.1	Закрепление отсутствует
139	353955.04	1546612.33	Метод спутниковых геодезических измерений (определений)	0.1	Закрепление отсутствует
143	353805.18	1546615.10	Метод спутниковых геодезических измерений (определений)	0.1	Закрепление отсутствует
144	353805.27	1546614.11	Метод спутниковых геодезических измерений (определений)	0.1	Закрепление отсутствует

2. Сведения о характерных точках границ объекта					
Обозначение характерных точек границ	**Координаты, м**		**Метод определения координат характерной точки**	**Средняя квадратическая погрешность положения характерной точки (Mt), м**	**Описание обозначения точки на местности (при наличии)**
	X	**Y**			
1	**2**	**3**	**4**	**5**	**6**
145	353804.28	1546614.01	Метод спутниковых геодезических измерений (определений)	0.1	Закрепление отсутствует
146	353804.18	1546615.01	Метод спутниковых геодезических измерений (определений)	0.1	Закрепление отсутствует
143	353805.18	1546615.10	Метод спутниковых геодезических измерений (определений)	0.1	Закрепление отсутствует
147	353922.93	1546617.97	Метод спутниковых геодезических измерений (определений)	0.1	Закрепление отсутствует
148	353923.02	1546616.98	Метод спутниковых геодезических измерений (определений)	0.1	Закрепление отсутствует
149	353922.03	1546616.88	Метод спутниковых геодезических измерений (определений)	0.1	Закрепление отсутствует
150	353921.93	1546617.88	Метод спутниковых геодезических измерений (определений)	0.1	Закрепление отсутствует
147	353922.93	1546617.97	Метод спутниковых геодезических измерений (определений)	0.1	Закрепление отсутствует
151	353507.80	1546578.62	Метод спутниковых геодезических измерений (определений)	0.1	Закрепление отсутствует
152	353507.89	1546577.63	Метод спутниковых геодезических измерений (определений)	0.1	Закрепление отсутствует
153	353506.90	1546577.53	Метод спутниковых геодезических измерений (определений)	0.1	Закрепление отсутствует
154	353506.80	1546578.53	Метод спутниковых геодезических измерений (определений)	0.1	Закрепление отсутствует
151	353507.80	1546578.62	Метод спутниковых геодезических измерений (определений)	0.1	Закрепление отсутствует

2. Сведения о характерных точках границ объекта					
Обозначение характерных точек границ	**Координаты, м**		**Метод определения координат характерной точки**	**Средняя квадратическая погрешность положения характерной точки (Mt), м**	**Описание обозначения точки на местности (при наличии)**
	X	**Y**			
1	**2**	**3**	**4**	**5**	**6**
155	353659.62	1546581.45	Метод спутниковых геодезических измерений (определений)	0.1	Закрепление отсутствует
156	353659.71	1546580.46	Метод спутниковых геодезических измерений (определений)	0.1	Закрепление отсутствует
157	353658.72	1546580.36	Метод спутниковых геодезических измерений (определений)	0.1	Закрепление отсутствует
158	353658.62	1546581.36	Метод спутниковых геодезических измерений (определений)	0.1	Закрепление отсутствует
155	353659.62	1546581.45	Метод спутниковых геодезических измерений (определений)	0.1	Закрепление отсутствует
159	353801.13	1546652.44	Метод спутниковых геодезических измерений (определений)	0.1	Закрепление отсутствует
160	353801.24	1546651.45	Метод спутниковых геодезических измерений (определений)	0.1	Закрепление отсутствует
161	353800.25	1546651.34	Метод спутниковых геодезических измерений (определений)	0.1	Закрепление отсутствует
162	353800.14	1546652.33	Метод спутниковых геодезических измерений (определений)	0.1	Закрепление отсутствует
159	353801.13	1546652.44	Метод спутниковых геодезических измерений (определений)	0.1	Закрепление отсутствует
163	353807.85	1546586.89	Метод спутниковых геодезических измерений (определений)	0.1	Закрепление отсутствует
164	353807.96	1546585.90	Метод спутниковых геодезических измерений (определений)	0.1	Закрепление отсутствует
165	353806.97	1546585.79	Метод спутниковых геодезических измерений (определений)	0.1	Закрепление отсутствует

2. Сведения о характерных точках границ объекта					
Обозначение характерных точек границ	**Координаты, м**		**Метод определения координат характерной точки**	**Средняя квадратическая погрешность положения характерной точки (Mt), м**	**Описание обозначения точки на местности (при наличии)**
	X	**Y**			
1	**2**	**3**	**4**	**5**	**6**
166	353806.86	1546586.78	Метод спутниковых геодезических измерений (определений)	0.1	Закрепление отсутствует
163	353807.85	1546586.89	Метод спутниковых геодезических измерений (определений)	0.1	Закрепление отсутствует
167	353582.78	1546657.52	Метод спутниковых геодезических измерений (определений)	0.1	Закрепление отсутствует
168	353582.89	1546656.53	Метод спутниковых геодезических измерений (определений)	0.1	Закрепление отсутствует
169	353581.90	1546656.42	Метод спутниковых геодезических измерений (определений)	0.1	Закрепление отсутствует
170	353581.79	1546657.41	Метод спутниковых геодезических измерений (определений)	0.1	Закрепление отсутствует
167	353582.78	1546657.52	Метод спутниковых геодезических измерений (определений)	0.1	Закрепление отсутствует
171	353618.52	1546662.74	Метод спутниковых геодезических измерений (определений)	0.1	Закрепление отсутствует
172	353618.63	1546661.75	Метод спутниковых геодезических измерений (определений)	0.1	Закрепление отсутствует
173	353617.64	1546661.64	Метод спутниковых геодезических измерений (определений)	0.1	Закрепление отсутствует
174	353617.53	1546662.63	Метод спутниковых геодезических измерений (определений)	0.1	Закрепление отсутствует
171	353618.52	1546662.74	Метод спутниковых геодезических измерений (определений)	0.1	Закрепление отсутствует
175	353768.26	1546667.26	Метод спутниковых геодезических измерений (определений)	0.1	Закрепление отсутствует

2. Сведения о характерных точках границ объекта					
Обозначение характерных точек границ	**Координаты, м**		**Метод определения координат характерной точки**	**Средняя квадратическая погрешность положения характерной точки (Mt), м**	**Описание обозначения точки на местности (при наличии)**
	X	**Y**			
1	**2**	**3**	**4**	**5**	**6**
176	353768.37	1546666.27	Метод спутниковых геодезических измерений (определений)	0.1	Закрепление отсутствует
177	353767.38	1546666.16	Метод спутниковых геодезических измерений (определений)	0.1	Закрепление отсутствует
178	353767.27	1546667.15	Метод спутниковых геодезических измерений (определений)	0.1	Закрепление отсутствует
175	353768.26	1546667.26	Метод спутниковых геодезических измерений (определений)	0.1	Закрепление отсутствует
179	353629.71	1546547.49	Метод спутниковых геодезических измерений (определений)	0.1	Закрепление отсутствует
180	353629.82	1546546.50	Метод спутниковых геодезических измерений (определений)	0.1	Закрепление отсутствует
181	353628.83	1546546.39	Метод спутниковых геодезических измерений (определений)	0.1	Закрепление отсутствует
182	353628.72	1546547.38	Метод спутниковых геодезических измерений (определений)	0.1	Закрепление отсутствует
179	353629.71	1546547.49	Метод спутниковых геодезических измерений (определений)	0.1	Закрепление отсутствует
183	353885.05	1546679.20	Метод спутниковых геодезических измерений (определений)	0.1	Закрепление отсутствует
184	353885.16	1546678.21	Метод спутниковых геодезических измерений (определений)	0.1	Закрепление отсутствует
185	353884.17	1546678.10	Метод спутниковых геодезических измерений (определений)	0.1	Закрепление отсутствует
186	353884.06	1546679.09	Метод спутниковых геодезических измерений (определений)	0.1	Закрепление отсутствует

2. Сведения о характерных точках границ объекта					
Обозначение характерных точек границ	**Координаты, м**		**Метод определения координат характерной точки**	**Средняя квадратическая погрешность положения характерной точки (Mt), м**	**Описание обозначения точки на местности (при наличии)**
	X	**Y**			
1	**2**	**3**	**4**	**5**	**6**
183	353885.05	1546679.20	Метод спутниковых геодезических измерений (определений)	0.1	Закрепление отсутствует
187	353993.03	1546679.41	Метод спутниковых геодезических измерений (определений)	0.1	Закрепление отсутствует
188	353993.14	1546678.42	Метод спутниковых геодезических измерений (определений)	0.1	Закрепление отсутствует
189	353992.15	1546678.31	Метод спутниковых геодезических измерений (определений)	0.1	Закрепление отсутствует
190	353992.04	1546679.30	Метод спутниковых геодезических измерений (определений)	0.1	Закрепление отсутствует
187	353993.03	1546679.41	Метод спутниковых геодезических измерений (определений)	0.1	Закрепление отсутствует
191	354025.83	1546682.17	Метод спутниковых геодезических измерений (определений)	0.1	Закрепление отсутствует
192	354025.94	1546681.18	Метод спутниковых геодезических измерений (определений)	0.1	Закрепление отсутствует
193	354024.95	1546681.07	Метод спутниковых геодезических измерений (определений)	0.1	Закрепление отсутствует
194	354024.84	1546682.06	Метод спутниковых геодезических измерений (определений)	0.1	Закрепление отсутствует
191	354025.83	1546682.17	Метод спутниковых геодезических измерений (определений)	0.1	Закрепление отсутствует
195	354048.18	1546684.05	Метод спутниковых геодезических измерений (определений)	0.1	Закрепление отсутствует
196	354048.29	1546683.06	Метод спутниковых геодезических измерений (определений)	0.1	Закрепление отсутствует

2. Сведения о характерных точках границ объекта					
Обозначение характерных точек границ	**Координаты, м**		**Метод определения координат характерной точки**	**Средняя квадратическая погрешность положения характерной точки (Mt), м**	**Описание обозначения точки на местности (при наличии)**
	X	**Y**			
1	**2**	**3**	**4**	**5**	**6**
197	354047.30	1546682.95	Метод спутниковых геодезических измерений (определений)	0.1	Закрепление отсутствует
198	354047.19	1546683.94	Метод спутниковых геодезических измерений (определений)	0.1	Закрепление отсутствует
195	354048.18	1546684.05	Метод спутниковых геодезических измерений (определений)	0.1	Закрепление отсутствует
199	353802.98	1546635.00	Метод спутниковых геодезических измерений (определений)	0.1	Закрепление отсутствует
200	353803.09	1546634.01	Метод спутниковых геодезических измерений (определений)	0.1	Закрепление отсутствует
201	353802.10	1546633.90	Метод спутниковых геодезических измерений (определений)	0.1	Закрепление отсутствует
202	353801.99	1546634.89	Метод спутниковых геодезических измерений (определений)	0.1	Закрепление отсутствует
199	353802.98	1546635.00	Метод спутниковых геодезических измерений (определений)	0.1	Закрепление отсутствует
203	353797.36	1546687.66	Метод спутниковых геодезических измерений (определений)	0.1	Закрепление отсутствует
204	353797.47	1546686.67	Метод спутниковых геодезических измерений (определений)	0.1	Закрепление отсутствует
205	353796.48	1546686.56	Метод спутниковых геодезических измерений (определений)	0.1	Закрепление отсутствует
206	353796.37	1546687.55	Метод спутниковых геодезических измерений (определений)	0.1	Закрепление отсутствует
203	353797.36	1546687.66	Метод спутниковых геодезических измерений (определений)	0.1	Закрепление отсутствует

2. Сведения о характерных точках границ объекта					
Обозначение характерных точек границ	**Координаты, м**		**Метод определения координат характерной точки**	**Средняя квадратическая погрешность положения характерной точки (Mt), м**	**Описание обозначения точки на местности (при наличии)**
	X	**Y**			
1	**2**	**3**	**4**	**5**	**6**
207	353627.98	1546563.27	Метод спутниковых геодезических измерений (определений)	0.1	Закрепление отсутствует
208	353628.09	1546562.28	Метод спутниковых геодезических измерений (определений)	0.1	Закрепление отсутствует
209	353627.10	1546562.17	Метод спутниковых геодезических измерений (определений)	0.1	Закрепление отсутствует
210	353626.99	1546563.16	Метод спутниковых геодезических измерений (определений)	0.1	Закрепление отсутствует
207	353627.98	1546563.27	Метод спутниковых геодезических измерений (определений)	0.1	Закрепление отсутствует
211	353771.72	1546636.51	Метод спутниковых геодезических измерений (определений)	0.1	Закрепление отсутствует
212	353771.83	1546635.52	Метод спутниковых геодезических измерений (определений)	0.1	Закрепление отсутствует
213	353770.84	1546635.41	Метод спутниковых геодезических измерений (определений)	0.1	Закрепление отсутствует
214	353770.73	1546636.40	Метод спутниковых геодезических измерений (определений)	0.1	Закрепление отсутствует
211	353771.72	1546636.51	Метод спутниковых геодезических измерений (определений)	0.1	Закрепление отсутствует
215	353583.25	1546641.51	Метод спутниковых геодезических измерений (определений)	0.1	Закрепление отсутствует
216	353583.36	1546640.52	Метод спутниковых геодезических измерений (определений)	0.1	Закрепление отсутствует
217	353582.37	1546640.41	Метод спутниковых геодезических измерений (определений)	0.1	Закрепление отсутствует

2. Сведения о характерных точках границ объекта					
Обозначение характерных точек границ	**Координаты, м**		**Метод определения координат характерной точки**	**Средняя квадратическая погрешность положения характерной точки (Mt), м**	**Описание обозначения точки на местности (при наличии)**
	X	**Y**			
1	**2**	**3**	**4**	**5**	**6**
218	353582.26	1546641.40	Метод спутниковых геодезических измерений (определений)	0.1	Закрепление отсутствует
215	353583.25	1546641.51	Метод спутниковых геодезических измерений (определений)	0.1	Закрепление отсутствует
219	353952.08	1546645.16	Метод спутниковых геодезических измерений (определений)	0.1	Закрепление отсутствует
220	353952.19	1546644.17	Метод спутниковых геодезических измерений (определений)	0.1	Закрепление отсутствует
221	353951.20	1546644.06	Метод спутниковых геодезических измерений (определений)	0.1	Закрепление отсутствует
222	353951.09	1546645.05	Метод спутниковых геодезических измерений (определений)	0.1	Закрепление отсутствует
219	353952.08	1546645.16	Метод спутниковых геодезических измерений (определений)	0.1	Закрепление отсутствует
223	353809.93	1546568.64	Метод спутниковых геодезических измерений (определений)	0.1	Закрепление отсутствует
224	353810.04	1546567.65	Метод спутниковых геодезических измерений (определений)	0.1	Закрепление отсутствует
225	353809.05	1546567.54	Метод спутниковых геодезических измерений (определений)	0.1	Закрепление отсутствует
226	353808.94	1546568.53	Метод спутниковых геодезических измерений (определений)	0.1	Закрепление отсутствует
223	353809.93	1546568.64	Метод спутниковых геодезических измерений (определений)	0.1	Закрепление отсутствует
227	353516.58	1546739.21	Метод спутниковых геодезических измерений (определений)	0.1	Закрепление отсутствует

2. Сведения о характерных точках границ объекта					
Обозначение характерных точек границ	**Координаты, м**		**Метод определения координат характерной точки**	**Средняя квадратическая погрешность положения характерной точки (Mt), м**	**Описание обозначения точки на местности (при наличии)**
	X	**Y**			
1	**2**	**3**	**4**	**5**	**6**
228	353516.69	1546738.22	Метод спутниковых геодезических измерений (определений)	0.1	Закрепление отсутствует
229	353515.70	1546738.11	Метод спутниковых геодезических измерений (определений)	0.1	Закрепление отсутствует
230	353515.59	1546739.10	Метод спутниковых геодезических измерений (определений)	0.1	Закрепление отсутствует
227	353516.58	1546739.21	Метод спутниковых геодезических измерений (определений)	0.1	Закрепление отсутствует
231	353537.90	1546740.75	Метод спутниковых геодезических измерений (определений)	0.1	Закрепление отсутствует
232	353538.01	1546739.76	Метод спутниковых геодезических измерений (определений)	0.1	Закрепление отсутствует
233	353537.02	1546739.65	Метод спутниковых геодезических измерений (определений)	0.1	Закрепление отсутствует
234	353536.91	1546740.64	Метод спутниковых геодезических измерений (определений)	0.1	Закрепление отсутствует
231	353537.90	1546740.75	Метод спутниковых геодезических измерений (определений)	0.1	Закрепление отсутствует
235	353549.60	1546741.98	Метод спутниковых геодезических измерений (определений)	0.1	Закрепление отсутствует
236	353549.71	1546740.99	Метод спутниковых геодезических измерений (определений)	0.1	Закрепление отсутствует
237	353548.72	1546740.88	Метод спутниковых геодезических измерений (определений)	0.1	Закрепление отсутствует
238	353548.61	1546741.87	Метод спутниковых геодезических измерений (определений)	0.1	Закрепление отсутствует

2. Сведения о характерных точках границ объекта					
Обозначение характерных точек границ	**Координаты, м**		**Метод определения координат характерной точки**	**Средняя квадратическая погрешность положения характерной точки (Mt), м**	**Описание обозначения точки на местности (при наличии)**
	X	**Y**			
1	**2**	**3**	**4**	**5**	**6**
235	353549.60	1546741.98	Метод спутниковых геодезических измерений (определений)	0.1	Закрепление отсутствует
239	353576.70	1546743.60	Метод спутниковых геодезических измерений (определений)	0.1	Закрепление отсутствует
240	353576.81	1546742.61	Метод спутниковых геодезических измерений (определений)	0.1	Закрепление отсутствует
241	353575.82	1546742.50	Метод спутниковых геодезических измерений (определений)	0.1	Закрепление отсутствует
242	353575.71	1546743.49	Метод спутниковых геодезических измерений (определений)	0.1	Закрепление отсутствует
239	353576.70	1546743.60	Метод спутниковых геодезических измерений (определений)	0.1	Закрепление отсутствует
243	353609.67	1546745.57	Метод спутниковых геодезических измерений (определений)	0.1	Закрепление отсутствует
244	353609.78	1546744.58	Метод спутниковых геодезических измерений (определений)	0.1	Закрепление отсутствует
245	353608.79	1546744.47	Метод спутниковых геодезических измерений (определений)	0.1	Закрепление отсутствует
246	353608.68	1546745.46	Метод спутниковых геодезических измерений (определений)	0.1	Закрепление отсутствует
243	353609.67	1546745.57	Метод спутниковых геодезических измерений (определений)	0.1	Закрепление отсутствует
247	353641.31	1546747.92	Метод спутниковых геодезических измерений (определений)	0.1	Закрепление отсутствует
248	353641.42	1546746.93	Метод спутниковых геодезических измерений (определений)	0.1	Закрепление отсутствует

2. Сведения о характерных точках границ объекта					
Обозначение характерных точек границ	**Координаты, м**		**Метод определения координат характерной точки**	**Средняя квадратическая погрешность положения характерной точки (Mt), м**	**Описание обозначения точки на местности (при наличии)**
	X	**Y**			
1	**2**	**3**	**4**	**5**	**6**
249	353640.43	1546746.82	Метод спутниковых геодезических измерений (определений)	0.1	Закрепление отсутствует
250	353640.32	1546747.81	Метод спутниковых геодезических измерений (определений)	0.1	Закрепление отсутствует
247	353641.31	1546747.92	Метод спутниковых геодезических измерений (определений)	0.1	Закрепление отсутствует
251	353711.02	1546749.47	Метод спутниковых геодезических измерений (определений)	0.1	Закрепление отсутствует
252	353711.13	1546748.48	Метод спутниковых геодезических измерений (определений)	0.1	Закрепление отсутствует
253	353710.14	1546748.37	Метод спутниковых геодезических измерений (определений)	0.1	Закрепление отсутствует
254	353710.03	1546749.36	Метод спутниковых геодезических измерений (определений)	0.1	Закрепление отсутствует
251	353711.02	1546749.47	Метод спутниковых геодезических измерений (определений)	0.1	Закрепление отсутствует
255	353681.53	1546751.18	Метод спутниковых геодезических измерений (определений)	0.1	Закрепление отсутствует
256	353681.64	1546750.19	Метод спутниковых геодезических измерений (определений)	0.1	Закрепление отсутствует
257	353680.65	1546750.08	Метод спутниковых геодезических измерений (определений)	0.1	Закрепление отсутствует
258	353680.54	1546751.07	Метод спутниковых геодезических измерений (определений)	0.1	Закрепление отсутствует
255	353681.53	1546751.18	Метод спутниковых геодезических измерений (определений)	0.1	Закрепление отсутствует

2. Сведения о характерных точках границ объекта					
Обозначение характерных точек границ	**Координаты, м**		**Метод определения координат характерной точки**	**Средняя квадратическая погрешность положения характерной точки (Mt), м**	**Описание обозначения точки на местности (при наличии)**
	X	**Y**			
1	**2**	**3**	**4**	**5**	**6**
259	353554.61	1546754.95	Метод спутниковых геодезических измерений (определений)	0.1	Закрепление отсутствует
260	353554.72	1546753.96	Метод спутниковых геодезических измерений (определений)	0.1	Закрепление отсутствует
261	353553.73	1546753.85	Метод спутниковых геодезических измерений (определений)	0.1	Закрепление отсутствует
262	353553.62	1546754.84	Метод спутниковых геодезических измерений (определений)	0.1	Закрепление отсутствует
259	353554.61	1546754.95	Метод спутниковых геодезических измерений (определений)	0.1	Закрепление отсутствует
263	353736.26	1546756.13	Метод спутниковых геодезических измерений (определений)	0.1	Закрепление отсутствует
264	353736.37	1546755.14	Метод спутниковых геодезических измерений (определений)	0.1	Закрепление отсутствует
265	353735.38	1546755.03	Метод спутниковых геодезических измерений (определений)	0.1	Закрепление отсутствует
266	353735.27	1546756.02	Метод спутниковых геодезических измерений (определений)	0.1	Закрепление отсутствует
263	353736.26	1546756.13	Метод спутниковых геодезических измерений (определений)	0.1	Закрепление отсутствует
267	353652.22	1546648.25	Метод спутниковых геодезических измерений (определений)	0.1	Закрепление отсутствует
268	353652.33	1546647.26	Метод спутниковых геодезических измерений (определений)	0.1	Закрепление отсутствует
269	353651.34	1546647.15	Метод спутниковых геодезических измерений (определений)	0.1	Закрепление отсутствует

2. Сведения о характерных точках границ объекта					
Обозначение характерных точек границ	**Координаты, м**		**Метод определения координат характерной точки**	**Средняя квадратическая погрешность положения характерной точки (Mt), м**	**Описание обозначения точки на местности (при наличии)**
	X	**Y**			
1	**2**	**3**	**4**	**5**	**6**
270	353651.23	1546648.14	Метод спутниковых геодезических измерений (определений)	0.1	Закрепление отсутствует
267	353652.22	1546648.25	Метод спутниковых геодезических измерений (определений)	0.1	Закрепление отсутствует
271	353489.82	1546758.09	Метод спутниковых геодезических измерений (определений)	0.1	Закрепление отсутствует
272	353489.93	1546757.10	Метод спутниковых геодезических измерений (определений)	0.1	Закрепление отсутствует
273	353488.94	1546756.99	Метод спутниковых геодезических измерений (определений)	0.1	Закрепление отсутствует
274	353488.83	1546757.98	Метод спутниковых геодезических измерений (определений)	0.1	Закрепление отсутствует
271	353489.82	1546758.09	Метод спутниковых геодезических измерений (определений)	0.1	Закрепление отсутствует
275	353778.45	1546569.73	Метод спутниковых геодезических измерений (определений)	0.1	Закрепление отсутствует
276	353778.56	1546568.74	Метод спутниковых геодезических измерений (определений)	0.1	Закрепление отсутствует
277	353777.57	1546568.63	Метод спутниковых геодезических измерений (определений)	0.1	Закрепление отсутствует
278	353777.46	1546569.62	Метод спутниковых геодезических измерений (определений)	0.1	Закрепление отсутствует
275	353778.45	1546569.73	Метод спутниковых геодезических измерений (определений)	0.1	Закрепление отсутствует
279	353790.64	1546760.04	Метод спутниковых геодезических измерений (определений)	0.1	Закрепление отсутствует

2. Сведения о характерных точках границ объекта					
Обозначение характерных точек границ	**Координаты, м**		**Метод определения координат характерной точки**	**Средняя квадратическая погрешность положения характерной точки (Mt), м**	**Описание обозначения точки на местности (при наличии)**
	X	**Y**			
1	**2**	**3**	**4**	**5**	**6**
280	353790.75	1546759.05	Метод спутниковых геодезических измерений (определений)	0.1	Закрепление отсутствует
281	353789.76	1546758.94	Метод спутниковых геодезических измерений (определений)	0.1	Закрепление отсутствует
282	353789.65	1546759.93	Метод спутниковых геодезических измерений (определений)	0.1	Закрепление отсутствует
279	353790.64	1546760.04	Метод спутниковых геодезических измерений (определений)	0.1	Закрепление отсутствует
283	353608.26	1546760.31	Метод спутниковых геодезических измерений (определений)	0.1	Закрепление отсутствует
284	353608.37	1546759.32	Метод спутниковых геодезических измерений (определений)	0.1	Закрепление отсутствует
285	353607.38	1546759.21	Метод спутниковых геодезических измерений (определений)	0.1	Закрепление отсутствует
286	353607.27	1546760.20	Метод спутниковых геодезических измерений (определений)	0.1	Закрепление отсутствует
283	353608.26	1546760.31	Метод спутниковых геодезических измерений (определений)	0.1	Закрепление отсутствует
287	353926.24	1546585.68	Метод спутниковых геодезических измерений (определений)	0.1	Закрепление отсутствует
288	353926.35	1546584.69	Метод спутниковых геодезических измерений (определений)	0.1	Закрепление отсутствует
289	353925.36	1546584.58	Метод спутниковых геодезических измерений (определений)	0.1	Закрепление отсутствует
290	353925.25	1546585.57	Метод спутниковых геодезических измерений (определений)	0.1	Закрепление отсутствует

2. Сведения о характерных точках границ объекта					
Обозначение характерных точек границ	**Координаты, м**		**Метод определения координат характерной точки**	**Средняя квадратическая погрешность положения характерной точки (Mt), м**	**Описание обозначения точки на местности (при наличии)**
	X	**Y**			
1	**2**	**3**	**4**	**5**	**6**
287	353926.24	1546585.68	Метод спутниковых геодезических измерений (определений)	0.1	Закрепление отсутствует
291	353692.15	1546764.01	Метод спутниковых геодезических измерений (определений)	0.1	Закрепление отсутствует
292	353692.26	1546763.02	Метод спутниковых геодезических измерений (определений)	0.1	Закрепление отсутствует
293	353691.27	1546762.91	Метод спутниковых геодезических измерений (определений)	0.1	Закрепление отсутствует
294	353691.16	1546763.90	Метод спутниковых геодезических измерений (определений)	0.1	Закрепление отсутствует
291	353692.15	1546764.01	Метод спутниковых геодезических измерений (определений)	0.1	Закрепление отсутствует
295	353841.30	1546764.22	Метод спутниковых геодезических измерений (определений)	0.1	Закрепление отсутствует
296	353841.41	1546763.23	Метод спутниковых геодезических измерений (определений)	0.1	Закрепление отсутствует
297	353840.42	1546763.12	Метод спутниковых геодезических измерений (определений)	0.1	Закрепление отсутствует
298	353840.31	1546764.11	Метод спутниковых геодезических измерений (определений)	0.1	Закрепление отсутствует
295	353841.30	1546764.22	Метод спутниковых геодезических измерений (определений)	0.1	Закрепление отсутствует
299	353664.76	1546764.77	Метод спутниковых геодезических измерений (определений)	0.1	Закрепление отсутствует
300	353664.87	1546763.78	Метод спутниковых геодезических измерений (определений)	0.1	Закрепление отсутствует

2. Сведения о характерных точках границ объекта					
Обозначение характерных точек границ	**Координаты, м**		**Метод определения координат характерной точки**	**Средняя квадратическая погрешность положения характерной точки (Mt), м**	**Описание обозначения точки на местности (при наличии)**
	X	**Y**			
1	**2**	**3**	**4**	**5**	**6**
301	353663.88	1546763.67	Метод спутниковых геодезических измерений (определений)	0.1	Закрепление отсутствует
302	353663.77	1546764.66	Метод спутниковых геодезических измерений (определений)	0.1	Закрепление отсутствует
299	353664.76	1546764.77	Метод спутниковых геодезических измерений (определений)	0.1	Закрепление отсутствует
303	353512.06	1546534.08	Метод спутниковых геодезических измерений (определений)	0.1	Закрепление отсутствует
304	353512.17	1546533.09	Метод спутниковых геодезических измерений (определений)	0.1	Закрепление отсутствует
305	353511.18	1546532.98	Метод спутниковых геодезических измерений (определений)	0.1	Закрепление отсутствует
306	353511.07	1546533.97	Метод спутниковых геодезических измерений (определений)	0.1	Закрепление отсутствует
303	353512.06	1546534.08	Метод спутниковых геодезических измерений (определений)	0.1	Закрепление отсутствует
307	353655.04	1546622.24	Метод спутниковых геодезических измерений (определений)	0.1	Закрепление отсутствует
308	353655.15	1546621.25	Метод спутниковых геодезических измерений (определений)	0.1	Закрепление отсутствует
309	353654.16	1546621.14	Метод спутниковых геодезических измерений (определений)	0.1	Закрепление отсутствует
310	353654.05	1546622.13	Метод спутниковых геодезических измерений (определений)	0.1	Закрепление отсутствует
307	353655.04	1546622.24	Метод спутниковых геодезических измерений (определений)	0.1	Закрепление отсутствует

2. Сведения о характерных точках границ объекта					
Обозначение характерных точек границ	**Координаты, м**		**Метод определения координат характерной точки**	**Средняя квадратическая погрешность положения характерной точки (Mt), м**	**Описание обозначения точки на местности (при наличии)**
	X	**Y**			
1	**2**	**3**	**4**	**5**	**6**
311	353622.16	1546625.56	Метод спутниковых геодезических измерений (определений)	0.1	Закрепление отсутствует
312	353622.27	1546624.57	Метод спутниковых геодезических измерений (определений)	0.1	Закрепление отсутствует
313	353621.28	1546624.46	Метод спутниковых геодезических измерений (определений)	0.1	Закрепление отсутствует
314	353621.17	1546625.45	Метод спутниковых геодезических измерений (определений)	0.1	Закрепление отсутствует
311	353622.16	1546625.56	Метод спутниковых геодезических измерений (определений)	0.1	Закрепление отсутствует
315	353679.90	1546651.50	Метод спутниковых геодезических измерений (определений)	0.1	Закрепление отсутствует
316	353680.01	1546650.51	Метод спутниковых геодезических измерений (определений)	0.1	Закрепление отсутствует
317	353679.02	1546650.40	Метод спутниковых геодезических измерений (определений)	0.1	Закрепление отсутствует
318	353678.91	1546651.39	Метод спутниковых геодезических измерений (определений)	0.1	Закрепление отсутствует
315	353679.90	1546651.50	Метод спутниковых геодезических измерений (определений)	0.1	Закрепление отсутствует
319	353958.76	1546584.60	Метод спутниковых геодезических измерений (определений)	0.1	Закрепление отсутствует
320	353958.87	1546583.61	Метод спутниковых геодезических измерений (определений)	0.1	Закрепление отсутствует
321	353957.88	1546583.50	Метод спутниковых геодезических измерений (определений)	0.1	Закрепление отсутствует

2. Сведения о характерных точках границ объекта					
Обозначение характерных точек границ	**Координаты, м**		**Метод определения координат характерной точки**	**Средняя квадратическая погрешность положения характерной точки (Mt), м**	**Описание обозначения точки на местности (при наличии)**
	X	**Y**			
1	**2**	**3**	**4**	**5**	**6**
322	353957.77	1546584.49	Метод спутниковых геодезических измерений (определений)	0.1	Закрепление отсутствует
319	353958.76	1546584.60	Метод спутниковых геодезических измерений (определений)	0.1	Закрепление отсутствует
323	353787.81	1546784.41	Метод спутниковых геодезических измерений (определений)	0.1	Закрепление отсутствует
324	353787.92	1546783.42	Метод спутниковых геодезических измерений (определений)	0.1	Закрепление отсутствует
325	353786.93	1546783.31	Метод спутниковых геодезических измерений (определений)	0.1	Закрепление отсутствует
326	353786.82	1546784.30	Метод спутниковых геодезических измерений (определений)	0.1	Закрепление отсутствует
323	353787.81	1546784.41	Метод спутниковых геодезических измерений (определений)	0.1	Закрепление отсутствует
327	353487.03	1546789.90	Метод спутниковых геодезических измерений (определений)	0.1	Закрепление отсутствует
328	353487.14	1546788.91	Метод спутниковых геодезических измерений (определений)	0.1	Закрепление отсутствует
329	353486.15	1546788.80	Метод спутниковых геодезических измерений (определений)	0.1	Закрепление отсутствует
330	353486.04	1546789.79	Метод спутниковых геодезических измерений (определений)	0.1	Закрепление отсутствует
327	353487.03	1546789.90	Метод спутниковых геодезических измерений (определений)	0.1	Закрепление отсутствует
331	353837.85	1546792.27	Метод спутниковых геодезических измерений (определений)	0.1	Закрепление отсутствует

2. Сведения о характерных точках границ объекта					
Обозначение характерных точек границ	**Координаты, м**		**Метод определения координат характерной точки**	**Средняя квадратическая погрешность положения характерной точки (Mt), м**	**Описание обозначения точки на местности (при наличии)**
	X	**Y**			
1	**2**	**3**	**4**	**5**	**6**
332	353837.96	1546791.28	Метод спутниковых геодезических измерений (определений)	0.1	Закрепление отсутствует
333	353836.97	1546791.17	Метод спутниковых геодезических измерений (определений)	0.1	Закрепление отсутствует
334	353836.86	1546792.16	Метод спутниковых геодезических измерений (определений)	0.1	Закрепление отсутствует
331	353837.85	1546792.27	Метод спутниковых геодезических измерений (определений)	0.1	Закрепление отсутствует
335	353605.60	1546792.74	Метод спутниковых геодезических измерений (определений)	0.1	Закрепление отсутствует
336	353605.71	1546791.75	Метод спутниковых геодезических измерений (определений)	0.1	Закрепление отсутствует
337	353604.72	1546791.64	Метод спутниковых геодезических измерений (определений)	0.1	Закрепление отсутствует
338	353604.61	1546792.63	Метод спутниковых геодезических измерений (определений)	0.1	Закрепление отсутствует
335	353605.60	1546792.74	Метод спутниковых геодезических измерений (определений)	0.1	Закрепление отсутствует
339	353903.74	1546795.16	Метод спутниковых геодезических измерений (определений)	0.1	Закрепление отсутствует
340	353903.85	1546794.17	Метод спутниковых геодезических измерений (определений)	0.1	Закрепление отсутствует
341	353902.86	1546794.06	Метод спутниковых геодезических измерений (определений)	0.1	Закрепление отсутствует
342	353902.75	1546795.05	Метод спутниковых геодезических измерений (определений)	0.1	Закрепление отсутствует

2. Сведения о характерных точках границ объекта					
Обозначение характерных точек границ	**Координаты, м**		**Метод определения координат характерной точки**	**Средняя квадратическая погрешность положения характерной точки (Mt), м**	**Описание обозначения точки на местности (при наличии)**
	X	**Y**			
1	**2**	**3**	**4**	**5**	**6**
339	353903.74	1546795.16	Метод спутниковых геодезических измерений (определений)	0.1	Закрепление отсутствует
343	353635.57	1546802.59	Метод спутниковых геодезических измерений (определений)	0.1	Закрепление отсутствует
344	353635.68	1546801.60	Метод спутниковых геодезических измерений (определений)	0.1	Закрепление отсутствует
345	353634.69	1546801.49	Метод спутниковых геодезических измерений (определений)	0.1	Закрепление отсутствует
346	353634.58	1546802.48	Метод спутниковых геодезических измерений (определений)	0.1	Закрепление отсутствует
343	353635.57	1546802.59	Метод спутниковых геодезических измерений (определений)	0.1	Закрепление отсутствует
347	353485.33	1546809.61	Метод спутниковых геодезических измерений (определений)	0.1	Закрепление отсутствует
348	353485.44	1546808.62	Метод спутниковых геодезических измерений (определений)	0.1	Закрепление отсутствует
349	353484.45	1546808.51	Метод спутниковых геодезических измерений (определений)	0.1	Закрепление отсутствует
350	353484.34	1546809.50	Метод спутниковых геодезических измерений (определений)	0.1	Закрепление отсутствует
347	353485.33	1546809.61	Метод спутниковых геодезических измерений (определений)	0.1	Закрепление отсутствует
351	353502.58	1546631.61	Метод спутниковых геодезических измерений (определений)	0.1	Закрепление отсутствует
352	353502.69	1546630.62	Метод спутниковых геодезических измерений (определений)	0.1	Закрепление отсутствует

2. Сведения о характерных точках границ объекта					
Обозначение характерных точек границ	**Координаты, м**		**Метод определения координат характерной точки**	**Средняя квадратическая погрешность положения характерной точки (Mt), м**	**Описание обозначения точки на местности (при наличии)**
	X	**Y**			
1	**2**	**3**	**4**	**5**	**6**
353	353501.70	1546630.51	Метод спутниковых геодезических измерений (определений)	0.1	Закрепление отсутствует
354	353501.59	1546631.50	Метод спутниковых геодезических измерений (определений)	0.1	Закрепление отсутствует
351	353502.58	1546631.61	Метод спутниковых геодезических измерений (определений)	0.1	Закрепление отсутствует
355	353530.11	1546825.44	Метод спутниковых геодезических измерений (определений)	0.1	Закрепление отсутствует
356	353530.22	1546824.45	Метод спутниковых геодезических измерений (определений)	0.1	Закрепление отсутствует
357	353529.23	1546824.34	Метод спутниковых геодезических измерений (определений)	0.1	Закрепление отсутствует
358	353529.12	1546825.33	Метод спутниковых геодезических измерений (определений)	0.1	Закрепление отсутствует
355	353530.11	1546825.44	Метод спутниковых геодезических измерений (определений)	0.1	Закрепление отсутствует
359	353601.20	1546832.98	Метод спутниковых геодезических измерений (определений)	0.1	Закрепление отсутствует
360	353601.31	1546831.99	Метод спутниковых геодезических измерений (определений)	0.1	Закрепление отсутствует
361	353600.32	1546831.88	Метод спутниковых геодезических измерений (определений)	0.1	Закрепление отсутствует
362	353600.21	1546832.87	Метод спутниковых геодезических измерений (определений)	0.1	Закрепление отсутствует
359	353601.20	1546832.98	Метод спутниковых геодезических измерений (определений)	0.1	Закрепление отсутствует

2. Сведения о характерных точках границ объекта					
Обозначение характерных точек границ	**Координаты, м**		**Метод определения координат характерной точки**	**Средняя квадратическая погрешность положения характерной точки (Mt), м**	**Описание обозначения точки на местности (при наличии)**
	X	**Y**			
1	**2**	**3**	**4**	**5**	**6**
363	353482.86	1546833.39	Метод спутниковых геодезических измерений (определений)	0.1	Закрепление отсутствует
364	353482.97	1546832.40	Метод спутниковых геодезических измерений (определений)	0.1	Закрепление отсутствует
365	353481.98	1546832.29	Метод спутниковых геодезических измерений (определений)	0.1	Закрепление отсутствует
366	353481.87	1546833.28	Метод спутниковых геодезических измерений (определений)	0.1	Закрепление отсутствует
363	353482.86	1546833.39	Метод спутниковых геодезических измерений (определений)	0.1	Закрепление отсутствует
367	353631.73	1546838.37	Метод спутниковых геодезических измерений (определений)	0.1	Закрепление отсутствует
368	353631.84	1546837.38	Метод спутниковых геодезических измерений (определений)	0.1	Закрепление отсутствует
369	353630.85	1546837.27	Метод спутниковых геодезических измерений (определений)	0.1	Закрепление отсутствует
370	353630.74	1546838.26	Метод спутниковых геодезических измерений (определений)	0.1	Закрепление отсутствует
367	353631.73	1546838.37	Метод спутниковых геодезических измерений (определений)	0.1	Закрепление отсутствует
371	353517.26	1546864.38	Метод спутниковых геодезических измерений (определений)	0.1	Закрепление отсутствует
372	353517.37	1546863.39	Метод спутниковых геодезических измерений (определений)	0.1	Закрепление отсутствует
373	353516.38	1546863.28	Метод спутниковых геодезических измерений (определений)	0.1	Закрепление отсутствует

2. Сведения о характерных точках границ объекта					
Обозначение характерных точек границ	**Координаты, м**		**Метод определения координат характерной точки**	**Средняя квадратическая погрешность положения характерной точки (Mt), м**	**Описание обозначения точки на местности (при наличии)**
	X	**Y**			
1	**2**	**3**	**4**	**5**	**6**
374	353516.27	1546864.27	Метод спутниковых геодезических измерений (определений)	0.1	Закрепление отсутствует
371	353517.26	1546864.38	Метод спутниковых геодезических измерений (определений)	0.1	Закрепление отсутствует
375	353559.73	1546867.78	Метод спутниковых геодезических измерений (определений)	0.1	Закрепление отсутствует
376	353559.84	1546866.79	Метод спутниковых геодезических измерений (определений)	0.1	Закрепление отсутствует
377	353558.85	1546866.68	Метод спутниковых геодезических измерений (определений)	0.1	Закрепление отсутствует
378	353558.74	1546867.67	Метод спутниковых геодезических измерений (определений)	0.1	Закрепление отсутствует
375	353559.73	1546867.78	Метод спутниковых геодезических измерений (определений)	0.1	Закрепление отсутствует
379	353597.34	1546870.82	Метод спутниковых геодезических измерений (определений)	0.1	Закрепление отсутствует
380	353597.45	1546869.83	Метод спутниковых геодезических измерений (определений)	0.1	Закрепление отсутствует
381	353596.46	1546869.72	Метод спутниковых геодезических измерений (определений)	0.1	Закрепление отсутствует
382	353596.35	1546870.71	Метод спутниковых геодезических измерений (определений)	0.1	Закрепление отсутствует
379	353597.34	1546870.82	Метод спутниковых геодезических измерений (определений)	0.1	Закрепление отсутствует
383	353627.66	1546873.74	Метод спутниковых геодезических измерений (определений)	0.1	Закрепление отсутствует

2. Сведения о характерных точках границ объекта					
Обозначение характерных точек границ	**Координаты, м**		**Метод определения координат характерной точки**	**Средняя квадратическая погрешность положения характерной точки (Mt), м**	**Описание обозначения точки на местности (при наличии)**
	X	**Y**			
1	**2**	**3**	**4**	**5**	**6**
384	353627.77	1546872.75	Метод спутниковых геодезических измерений (определений)	0.1	Закрепление отсутствует
385	353626.78	1546872.64	Метод спутниковых геодезических измерений (определений)	0.1	Закрепление отсутствует
386	353626.67	1546873.63	Метод спутниковых геодезических измерений (определений)	0.1	Закрепление отсутствует
383	353627.66	1546873.74	Метод спутниковых геодезических измерений (определений)	0.1	Закрепление отсутствует
387	353614.09	1546702.58	Метод спутниковых геодезических измерений (определений)	0.1	Закрепление отсутствует
388	353614.18	1546701.59	Метод спутниковых геодезических измерений (определений)	0.1	Закрепление отсутствует
389	353613.19	1546701.50	Метод спутниковых геодезических измерений (определений)	0.1	Закрепление отсутствует
390	353613.10	1546702.49	Метод спутниковых геодезических измерений (определений)	0.1	Закрепление отсутствует
387	353614.09	1546702.58	Метод спутниковых геодезических измерений (определений)	0.1	Закрепление отсутствует
391	353946.23	1546705.39	Метод спутниковых геодезических измерений (определений)	0.1	Закрепление отсутствует
392	353946.32	1546704.40	Метод спутниковых геодезических измерений (определений)	0.1	Закрепление отсутствует
393	353945.33	1546704.31	Метод спутниковых геодезических измерений (определений)	0.1	Закрепление отсутствует
394	353945.24	1546705.30	Метод спутниковых геодезических измерений (определений)	0.1	Закрепление отсутствует

2. Сведения о характерных точках границ объекта					
Обозначение характерных точек границ	**Координаты, м**		**Метод определения координат характерной точки**	**Средняя квадратическая погрешность положения характерной точки (Mt), м**	**Описание обозначения точки на местности (при наличии)**
	X	**Y**			
1	**2**	**3**	**4**	**5**	**6**
391	353946.23	1546705.39	Метод спутниковых геодезических измерений (определений)	0.1	Закрепление отсутствует
395	353794.27	1546721.92	Метод спутниковых геодезических измерений (определений)	0.1	Закрепление отсутствует
396	353794.36	1546720.93	Метод спутниковых геодезических измерений (определений)	0.1	Закрепление отсутствует
397	353793.37	1546720.84	Метод спутниковых геодезических измерений (определений)	0.1	Закрепление отсутствует
398	353793.28	1546721.83	Метод спутниковых геодезических измерений (определений)	0.1	Закрепление отсутствует
395	353794.27	1546721.92	Метод спутниковых геодезических измерений (определений)	0.1	Закрепление отсутствует
399	353497.62	1546681.39	Метод спутниковых геодезических измерений (определений)	0.1	Закрепление отсутствует
400	353497.71	1546680.40	Метод спутниковых геодезических измерений (определений)	0.1	Закрепление отсутствует
401	353496.72	1546680.31	Метод спутниковых геодезических измерений (определений)	0.1	Закрепление отсутствует
402	353496.63	1546681.30	Метод спутниковых геодезических измерений (определений)	0.1	Закрепление отсутствует
399	353497.62	1546681.39	Метод спутниковых геодезических измерений (определений)	0.1	Закрепление отсутствует
403	353910.89	1546730.43	Метод спутниковых геодезических измерений (определений)	0.1	Закрепление отсутствует
404	353910.98	1546729.44	Метод спутниковых геодезических измерений (определений)	0.1	Закрепление отсутствует

2. Сведения о характерных точках границ объекта					
Обозначение характерных точек границ	**Координаты, м**		**Метод определения координат характерной точки**	**Средняя квадратическая погрешность положения характерной точки (Mt), м**	**Описание обозначения точки на местности (при наличии)**
	X	**Y**			
1	**2**	**3**	**4**	**5**	**6**
405	353909.99	1546729.35	Метод спутниковых геодезических измерений (определений)	0.1	Закрепление отсутствует
406	353909.90	1546730.34	Метод спутниковых геодезических измерений (определений)	0.1	Закрепление отсутствует
403	353910.89	1546730.43	Метод спутниковых геодезических измерений (определений)	0.1	Закрепление отсутствует
407	353647.82	1546688.14	Метод спутниковых геодезических измерений (определений)	0.1	Закрепление отсутствует
408	353647.91	1546687.15	Метод спутниковых геодезических измерений (определений)	0.1	Закрепление отсутствует
409	353646.92	1546687.06	Метод спутниковых геодезических измерений (определений)	0.1	Закрепление отсутствует
410	353646.83	1546688.05	Метод спутниковых геодезических измерений (определений)	0.1	Закрепление отсутствует
407	353647.82	1546688.14	Метод спутниковых геодезических измерений (определений)	0.1	Закрепление отсутствует
411	353765.26	1546691.88	Метод спутниковых геодезических измерений (определений)	0.1	Закрепление отсутствует
412	353765.35	1546690.89	Метод спутниковых геодезических измерений (определений)	0.1	Закрепление отсутствует
413	353764.36	1546690.80	Метод спутниковых геодезических измерений (определений)	0.1	Закрепление отсутствует
414	353764.27	1546691.79	Метод спутниковых геодезических измерений (определений)	0.1	Закрепление отсутствует
411	353765.26	1546691.88	Метод спутниковых геодезических измерений (определений)	0.1	Закрепление отсутствует

3. Сведения о характерных точках части (частей) границы объекта

Обозначение характерных точек части границы	Координаты, м		Метод определения координат характерной точки	Средняя квадратическая погрешность положения характерной точки (Mt), м	Описание обозначения точки на местности (при наличии)
	X	Y			
1	2	3	4	5	6
-	-	-	-	-	-

Раздел 3

Сведения о местоположении измененных (уточненных) границ объекта

1. Система координат -

2. Сведения о характерных точках границ объекта

Обозначение характерных точек границ	Существующие координаты, м		Измененные (уточненные) координаты, м		Метод определения координат характерной точки	Средняя квадратическая погрешность положения характерной точки (Mt), м	Описание обозначения точки на местности (при наличии)
	X	Y	X	Y			
1	2	3	4	5	6	7	8
-	-	-	-	-	-	-	

3. Сведения о характерных точках части (частей) границы объекта

Обозначение характерных точек части границы	Существующие координаты, м		Измененные (уточненные) координаты, м		Метод определения координат характерной точки	Средняя квадратическая погрешность положения характерной точки (Mt), м	Описание обозначения точки на местности (при наличии)
	X	Y	X	Y			
1	2	3	4	5	6	7	8
-	-	-	-	-	-	-	

Сообщение № 6
о возможном установлении публичного сервитута

Руководствуясь статьей 39.42 Земельного кодекса Российской Федерации, Администрация Сысертского муниципального округа сообщает о возможном установлении публичного сервитута сроком на 49 лет для эксплуатации объекта электросетевого хозяйства: «Линия электропередач ВЛ-0,4 кВ, литер: 43А, входящий в Электросетевой комплекс ПС «Сысерть», находящегося в границах населенного пункта город Сысерть Сысертского муниципального округа Свердловской области, в отношении следующих земель и части земельного участка, общей площадью – 20 кв.м:

1) земель кадастрового квартала 66:25:2901017, площадью 19 кв.м, государственная собственность на которые не разграничена, расположенных в границах населенного пункта город Сысерть Сысертского муниципального округа Свердловской области;

2) части земельного участка, площадью 1 кв.м, с кадастровым номером 66:25:2901017:1117, площадью 450 кв.м, с видом разрешенного использования - под строительство административно-офисного здания, с категорией земель - земли населенных пунктов, расположенного по адресу: Российская Федерация, Свердловская область, городской округ Сысертский, город Сысерть, улица Свердлова, земельный участок 82.

Ознакомиться с ходатайством об установлении публичного сервитута и прилагаемым к нему описанием местоположения границ публичного сервитута можно по адресу: 624022, Свердловская область, город Сысерть, улица Ленина, дом 35, кабинет № 49, в приемное время: вторник, четверг с 15-00 до 17-00 часов, описание местоположения границ публичного сервитута размещено на сайте Сысертского муниципального округа в сети Интернет: https://admsysert.ru/administration/zemelno-imushchestvennye-otnosheniya/publichniy-servitut/message.

Правообладатели земельных участков, в отношении которых испрашивается публичный сервитут, если их права (обременения права) не зарегистрированы в Едином государственном реестре недвижимости, могут обратиться с заявлением об учете их прав (обременений права) на земельные участки с приложением копий документов, подтверждающих эти права (обременения права) в Администрацию Сысертского муниципального округа по адресу: 624022, Свердловская область, город Сысерть, улица Ленина, дом 35, кабинет № 3, в приемное время: понедельник – пятница с 08-00 до 17-00 часов. Срок подачи заявления - в течение 15 (пятнадцати) дней со дня опубликования данного извещения.

Схема расположения границ публичного сервитута



Масштаб 1:200

Условные обозначения

Выносной лист 1 - Обозначение выносного листа

1 - Обозначение новой характерной точки

66:43:0101022 - Номер кадастрового квартала

- Проектная граница публичного сервитута

- Ось объекта

66:43-4.1 город Ивдель Ивдельского городского округа Свердловской области - реестровый номер и наименование границы административного деления

- Граница лесничества

- Граница земельного участка, пересекающего сервитут

(1) - Номер контура публичного сервитута

• - Характерная точка границы, сведения о которой позволяют однозначно определить ее положение на местности

Публичный сервитут 1 - Публичный сервитут для эксплуатации объекта электросетевого хозяйства "Линия электропередач ВЛ 0,4 кВ, литер: 43А, входящий в Электросетевой комплекс ПС "Сысерть""

- Граница кадастрового квартала

- Граница населенного пункта

:31 - Кадастровый номер земельного участка

66:00-15.34 Сысертское лесничество в Свердловской области - реестровый номер лесничества

Подпись _____

Дата "____" _____ _____г.

Место для оттиска печати (при наличии) лица, составившего описание местоположения границ объекта

ГРАФИЧЕСКОЕ ОПИСАНИЕ
местоположения границ населенных пунктов, территориальных зон, особо охраняемых природных территорий, зон с особыми условиями использования территории

Публичный сервитут для эксплуатации объекта электросетевого хозяйства "Линия электропередач ВЛ 0,4 кВ, литер: 43А, входящий в Электросетевой комплекс ПС "Сысерть""

(наименование объекта, местоположение границ которого описано (далее - объект))

Раздел 1

Сведения об объекте

№ п/п	Характеристики объекта	Описание характеристик
1	2	3
1.	Местоположение объекта	Свердловская область, г.о Сысертский, город Сысерть
2.	Площадь объекта +/- величина погрешности определения площади (Р +/- Дельта Р)	20 +/- 2 м²
3.	Иные характеристики объекта	Публичный сервитут для эксплуатации объекта электросетевого хозяйства "Линия электропередач ВЛ 0,4 кВ, литер: 43А, входящий в Электросетевой комплекс ПС "Сысерть"", сроком действия на 49 лет для ПАО «Россети Урал», ИНН 6671163413, ОГРН 1056604000970, почтовый адрес: 620017, г. Екатеринбург, пр. Космонавтов, 17а, телефон: + 7 (343) 293-23-59, адрес электронной почты se@rosseti-ural.ru

Раздел 2

Сведения о местоположении границ объекта

1. Система координат МСК- 66, зона 1

2. Сведения о характерных точках границ объекта

Обозначение характерных точек границ	Координаты, м		Метод определения координат характерной точки	Средняя квадратическая погрешность положения характерной точки (Mt), м	Описание обозначения точки на местности (при наличии)
	X	Y			
1	2	3	4	5	6
1	353621.06	1546942.87	Метод спутниковых геодезических измерений (определений)	0.1	Закрепление отсутствует
2	353621.10	1546939.14	Метод спутниковых геодезических измерений (определений)	0.1	Закрепление отсутствует
3	353617.52	1546939.00	Метод спутниковых геодезических измерений (определений)	0.1	Закрепление отсутствует
4	353617.44	1546942.69	Метод спутниковых геодезических измерений (определений)	0.1	Закрепление отсутствует
1	353621.06	1546942.87	Метод спутниковых геодезических измерений (определений)	0.1	Закрепление отсутствует
5	353622.11	1546944.32	Метод спутниковых геодезических измерений (определений)	0.1	Закрепление отсутствует
6	353622.46	1546940.27	Метод спутниковых геодезических измерений (определений)	0.1	Закрепление отсутствует
7	353621.47	1546940.18	Метод спутниковых геодезических измерений (определений)	0.1	Закрепление отсутствует
8	353621.12	1546944.23	Метод спутниковых геодезических измерений (определений)	0.1	Закрепление отсутствует
5	353622.11	1546944.32	Метод спутниковых геодезических измерений (определений)	0.1	Закрепление отсутствует
9	353619.50	1546960.65	Метод спутниковых геодезических измерений (определений)	0.1	Закрепление отсутствует

2. Сведения о характерных точках границ объекта

Обозначение характерных точек границ	Координаты, м		Метод определения координат характерной точки	Средняя квадратическая погрешность положения характерной точки (Mt), м	Описание обозначения точки на местности (при наличии)
	X	Y			
1	2	3	4	5	6
10	353619.65	1546959.66	Метод спутниковых геодезических измерений (определений)	0.1	Закрепление отсутствует
11	353618.66	1546959.51	Метод спутниковых геодезических измерений (определений)	0.1	Закрепление отсутствует
12	353618.51	1546960.50	Метод спутниковых геодезических измерений (определений)	0.1	Закрепление отсутствует
9	353619.50	1546960.65	Метод спутниковых геодезических измерений (определений)	0.1	Закрепление отсутствует
13	353667.72	1546962.38	Метод спутниковых геодезических измерений (определений)	0.1	Закрепление отсутствует
14	353667.76	1546961.38	Метод спутниковых геодезических измерений (определений)	0.1	Закрепление отсутствует
15	353666.76	1546961.34	Метод спутниковых геодезических измерений (определений)	0.1	Закрепление отсутствует
16	353666.72	1546962.34	Метод спутниковых геодезических измерений (определений)	0.1	Закрепление отсутствует
13	353667.72	1546962.38	Метод спутниковых геодезических измерений (определений)	0.1	Закрепление отсутствует
17	353638.56	1546961.11	Метод спутниковых геодезических измерений (определений)	0.1	Закрепление отсутствует
18	353638.58	1546960.11	Метод спутниковых геодезических измерений (определений)	0.1	Закрепление отсутствует
19	353637.58	1546960.09	Метод спутниковых геодезических измерений (определений)	0.1	Закрепление отсутствует
20	353637.56	1546961.09	Метод спутниковых геодезических измерений (определений)	0.1	Закрепление отсутствует

2. Сведения о характерных точках границ объекта

Обозначение характерных точек границ	Координаты, м		Метод определения координат характерной точки	Средняя квадратическая погрешность положения характерной точки (Mt), м	Описание обозначения точки на местности (при наличии)
	X	Y			
1	2	3	4	5	6
17	353638.56	1546961.11	Метод спутниковых геодезических измерений (определений)	0.1	Закрепление отсутствует

3. Сведения о характерных точках части (частей) границы объекта

Обозначение характерных точек части границы	Координаты, м		Метод определения координат характерной точки	Средняя квадратическая погрешность положения характерной точки (Mt), м	Описание обозначения точки на местности (при наличии)
	X	Y			
1	2	3	4	5	6
-	-	-	-	-	-

Раздел 3

Сведения о местоположении измененных (уточненных) границ объекта

1. Система координат -

2. Сведения о характерных точках границ объекта

Обозначение характерных точек границ	Существующие координаты, м		Измененные (уточненные) координаты, м		Метод определения координат характерной точки	Средняя квадратическая погрешность положения характерной точки (Mt), м	Описание обозначения точки на местности (при наличии)
	X	Y	X	Y			
1	2	3	4	5	6	7	8
-	-	-	-	-	-	-	

3. Сведения о характерных точках части (частей) границы объекта

Обозначение характерных точек части границы	Существующие координаты, м		Измененные (уточненные) координаты, м		Метод определения координат характерной точки	Средняя квадратическая погрешность положения характерной точки (Mt), м	Описание обозначения точки на местности (при наличии)
	X	Y	X	Y			
1	2	3	4	5	6	7	8
-	-	-	-	-	-	-	

Сообщение № 7
о возможном установлении публичного сервитута

Руководствуясь статьей 39.42 Земельного кодекса Российской Федерации, Администрация Сысертского муниципального округа сообщает о возможном установлении публичного сервитута сроком на 49 лет для эксплуатации объекта электросетевого хозяйства: «Линия электропередач ВЛ-0,4 кВ, литер: 42Б, входящий в Электросетевой комплекс ПС «Сысерть», находящегося в границах населенного пункта город Сысерть Сысертского муниципального округа Свердловской области, в отношении следующих земель и частей земельных участков, общей площадью – 94 кв.м:

1) земель кадастрового квартала 66:25:2901023, площадью 91 кв.м, государственная собственность на которые не разграничена, расположенных в границах населенного пункта город Сысерть Сысертского муниципального округа Свердловской области;

2) части земельного участка, площадью 2 кв.м, с кадастровым номером 66:25:2901023:1433, площадью 1050 кв.м, с видом разрешенного использования - для индивидуального жилищного строительства, с категорией земель - земли населенных пунктов, расположенного по адресу: Российская Федерация, Свердловская область, Сысертский городской округ, город Сысерть, улица Пушкина, земельный участок № 26;

3) части земельного участка, площадью 1 кв.м, с кадастровым номером 66:25:2901023:69, площадью 4545 кв.м, с видом разрешенного использования - земельные участки (территории) общего пользования, с категорией земель - земли населенных пунктов, расположенного по адресу: Российская Федерация, Свердловская область, Сысертский городской округ, поселок Большой Исток, территория садоводческого некоммерческого товарищества «Хлебопродукт», дом 52, строение 1.

Ознакомиться с ходатайством об установлении публичного сервитута и прилагаемым к нему описанием местоположения границ публичного сервитута можно по адресу: 624022, Свердловская область, город Сысерть, улица Ленина, дом 35, кабинет № 49, в приемное время: вторник, четверг с 15-00 до 17-00 часов, описание местоположения границ публичного сервитута размещено на сайте Сысертского муниципального округа в сети Интернет: https://admsysert.ru/administration/zemelno-imushchestvennye-otnosheniya/publichniy-servitut/message.

Правообладатели земельных участков, в отношении которых испрашивается публичный сервитут, если их права (обременения права) не зарегистрированы в Едином государственном реестре недвижимости, могут обратиться с заявлением об учете их прав (обременений права) на земельные участки с приложением копий документов, подтверждающих эти права (обременения права) в Администрацию Сысертского муниципального округа по адресу: 624022, Свердловская область, город Сысерть, улица Ленина, дом 35, кабинет № 3, в приемное время: понедельник – пятница с 08-00 до 17-00 часов. Срок подачи заявления - в течение 15 (пятнадцати) дней со дня опубликования данного извещения.

Схема расположения границ публичного сервитута



Масштаб 1:2000

Условные обозначения

Выносной лист 1 - Обозначение выносного листа

1 - Обозначение новой характерной точки

66:43:0101022 - Номер кадастрового квартала

(1) - Номер контура публичного сервитута

• - Характерная точка границы, сведения о которой позволяют однозначно определить ее положение на местности

Публичный сервитут 1 - Публичный сервитут для эксплуатации объекта электросетевого хозяйства "Линия электропередач ВЛ 0,4 кВ, литер: 42Б, входящий в Электросетевой комплекс ПС "Сысерть""

- Проектная граница публичного сервитута

- Ось объекта

- Граница кадастрового квартала

- Граница населенного пункта

66:43-4.1 город Ивдель Ивдельского городского округа Свердловской области - реестровый номер и наименование границы административного деления

:31 - Кадастровый номер земельного участка

- Граница лесничества

66:00-15.34 Сысертское лесничество в Свердловской области - реестровый номер лесничества

- Граница земельного участка, пересекающего сервитут

Подпись _____

Дата "____" _____ _____г.

Место для оттиска печати (при наличии) лица, составившего описание местоположения границ объекта

Схема расположения границ публичного сервитута

Выносной лист 1



Масштаб 1:400

Условные обозначения

Выносной лист 1 - Обозначение выносного листа

1 - Обозначение новой характерной точки

66:43:0101022 - Номер кадастрового квартала

(1) - Номер контура публичного сервитута

• - Характерная точка границы, сведения о которой позволяют однозначно определить ее положение на местности

Публичный сервитут 1 - Публичный сервитут для эксплуатации объекта электросетевого хозяйства "Линия электропередач ВЛ 0,4 кВ, литер: 42Б, входящий в Электросетевой комплекс ПС "Сысерть""

- Проектная граница публичного сервитута

- Ось объекта

- Граница кадастрового квартала

- Граница населенного пункта

66:43-4.1 город Ивдель Ивдельского городского округа Свердловской области - реестровый номер и наименование границы административного деления

:31 - Кадастровый номер земельного участка

- Граница лесничества

- Граница земельного участка, пересекающего сервитут

66:00-15.34 Сысертское лесничество в Свердловской области - реестровый номер лесничества

Подпись _____

Дата "_____" _____ _____г.

Место для оттиска печати (при наличии) лица, составившего описание местоположения границ объекта

Схема расположения границ публичного сервитута

Выносной лист 2



Масштаб 1:400

Условные обозначения

Выносной лист 1 - Обозначение выносного листа

1 - Обозначение новой характерной точки

66:43:0101022 - Номер кадастрового квартала

- Проектная граница публичного сервитута

- Ось объекта

66:43-4.1 город Ивдель Ивдельского городского округа Свердловской области - реестровый номер и наименование границы административного деления

- Граница лесничества

- Граница земельного участка, пересекающего сервитут

(1) - Номер контура публичного сервитута

• - Характерная точка границы, сведения о которой позволяют однозначно определить ее положение на местности

Публичный сервитут 1 - Публичный сервитут для эксплуатации объекта электросетевого хозяйства "Линия электропередач ВЛ 0,4 кВ, литер: 42Б, входящий в Электросетевой комплекс ПС "Сысерть""

- Граница кадастрового квартала

- Граница населенного пункта

:31 - Кадастровый номер земельного участка

66:00-15.34 Сысертское лесничество в Свердловской области - реестровый номер лесничества

Подпись _____

Дата "_____" _____ _____г.

Место для оттиска печати (при наличии) лица, составившего описание местоположения границ объекта

Схема расположения границ публичного сервитута

Выносной лист 3



Масштаб 1:500

Условные обозначения

Выносной лист 1 - Обозначение выносного листа

1 - Обозначение новой характерной точки

66:43:0101022 - Номер кадастрового квартала

- Проектная граница публичного сервитута

- Ось объекта

66:43-4.1 город Ивдель Ивдельского городского округа Свердловской области - реестровый номер и наименование границы административного деления

- Граница лесничества

- Граница земельного участка, пересекающего сервитут

(1) - Номер контура публичного сервитута

• - Характерная точка границы, сведения о которой позволяют однозначно определить ее положение на местности

Публичный сервитут 1 - Публичный сервитут для эксплуатации объекта электросетевого хозяйства "Линия электропередач ВЛ 0,4 кВ, литер: 42Б, входящий в Электросетевой комплекс ПС "Сысерть""

- Граница кадастрового квартала

- Граница населенного пункта

:31 - Кадастровый номер земельного участка

66:00-15.34 Сысертское лесничество в Свердловской области - реестровый номер лесничества

Подпись _____

Дата "____" _____ _____г.

Место для оттиска печати (при наличии) лица, составившего описание местоположения границ объекта

Схема расположения границ публичного сервитута

Выносной лист 4



Масштаб 1:400

Условные обозначения

Выносной лист 1 - Обозначение выносного листа

1 - Обозначение новой характерной точки

(1) - Номер контура публичного сервитута

• - Характерная точка границы, сведения о которой позволяют однозначно определить ее положение на местности

66:43:0101022 - Номер кадастрового квартала

Публичный сервитут 1 - Публичный сервитут для эксплуатации объекта электросетевого хозяйства "Линия электропередач ВЛ 0,4 кВ, литер: 42Б, входящий в Электросетевой комплекс ПС "Сысерть""

- Проектная граница публичного сервитута

- Ось объекта

- Граница кадастрового квартала

- Граница населенного пункта

66:43-4.1 город Ивдель Ивдельского городского округа Свердловской области - реестровый номер и наименование границы административного деления

:31 - Кадастровый номер земельного участка

- Граница лесничества

66:00-15.34 Сысертское лесничество в Свердловской области - реестровый номер лесничества

- Граница земельного участка, пересекающего сервитут

Подпись _____

Дата "_____" _____ _____г.

Место для оттиска печати (при наличии) лица, составившего описание местоположения границ объекта

Схема расположения границ публичного сервитута

Выносной лист 5



Масштаб 1:500

Условные обозначения

Выносной лист 1 - Обозначение выносного листа

1 - Обозначение новой характерной точки

66:43:0101022 - Номер кадастрового квартала

(1) - Номер контура публичного сервитута

• - Характерная точка границы, сведения о которой позволяют однозначно определить ее положение на местности

Публичный сервитут 1 - Публичный сервитут для эксплуатации объекта электросетевого хозяйства "Линия электропередач ВЛ 0,4 кВ, литер: 42Б, входящий в Электросетевой комплекс ПС "Сысерть""

- Проектная граница публичного сервитута

- Ось объекта

- Граница кадастрового квартала

- Граница населенного пункта

66:43-4.1 город Ивдель Ивдельского городского округа Свердловской области - реестровый номер и наименование границы административного деления

:31 - Кадастровый номер земельного участка

- Граница лесничества

66:00-15.34 Сысертское лесничество в Свердловской области - реестровый номер лесничества

- Граница земельного участка, пересекающего сервитут

Подпись _____

Дата "_____" _____ _____г.

Место для оттиска печати (при наличии) лица, составившего описание местоположения границ объекта

Схема расположения границ публичного сервитута

Выносной лист 6



Масштаб 1:300

Условные обозначения

Выносной лист 1 - Обозначение выносного листа

1 - Обозначение новой характерной точки

66:43:0101022 - Номер кадастрового квартала

- Проектная граница публичного сервитута

- Ось объекта

66:43-4.1 город Ивдель Ивдельского городского округа Свердловской области - реестровый номер и наименование границы административного деления

- Граница лесничества

- Граница земельного участка, пересекающего сервитут

(1) - Номер контура публичного сервитута

• - Характерная точка границы, сведения о которой позволяют однозначно определить ее положение на местности

Публичный сервитут 1 - Публичный сервитут для эксплуатации объекта электросетевого хозяйства "Линия электропередач ВЛ 0,4 кВ, литер: 42Б, входящий в Электросетевой комплекс ПС "Сысерть""

- Граница кадастрового квартала

- Граница населенного пункта

:31 - Кадастровый номер земельного участка

66:00-15.34 Сысертское лесничество в Свердловской области - реестровый номер лесничества

Подпись _____

Дата "____" _____ _____г.

Место для оттиска печати (при наличии) лица, составившего описание местоположения границ объекта

ГРАФИЧЕСКОЕ ОПИСАНИЕ
местоположения границ населенных пунктов, территориальных зон, особо охраняемых природных территорий, зон с особыми условиями использования территории

Публичный сервитут для эксплуатации объекта электросетевого хозяйства "Линия электропередач ВЛ 0,4 кВ, литер: 42Б, входящий в Электросетевой комплекс ПС "Сысерть""

(наименование объекта, местоположение границ которого описано (далее - объект))

Раздел 1

Сведения об объекте

№ п/п	Характеристики объекта	Описание характеристик
1	2	3
1.	Местоположение объекта	Свердловская область, г.о Сысертский, город Сысерть
2.	Площадь объекта +/- величина погрешности определения площади (Р +/- Дельта Р)	94 +/- 3 м²
3.	Иные характеристики объекта	Публичный сервитут для эксплуатации объекта электросетевого хозяйства "Линия электропередач ВЛ 0,4 кВ, литер: 42Б, входящий в Электросетевой комплекс ПС "Сысерть"", сроком действия на 49 лет для ПАО «Россети Урал», ИНН 6671163413, ОГРН 1056604000970, почтовый адрес: 620017, г. Екатеринбург, пр. Космонавтов, 17а, телефон: + 7 (343) 293-23-59, адрес электронной почты se@rosseti-ural.ru

Раздел 2

Сведения о местоположении границ объекта

1. Система координат МСК- 66, зона 1

2. Сведения о характерных точках границ объекта

Обозначение характерных точек границ	Координаты, м		Метод определения координат характерной точки	Средняя квадратическая погрешность положения характерной точки (Mt), м	Описание обозначения точки на местности (при наличии)
	X	Y			
1	2	3	4	5	6
1	352987.38	1545824.26	Метод спутниковых геодезических измерений (определений)	0.1	Закрепление отсутствует
2	352992.14	1545823.54	Метод спутниковых геодезических измерений (определений)	0.1	Закрепление отсутствует
3	352991.99	1545822.55	Метод спутниковых геодезических измерений (определений)	0.1	Закрепление отсутствует
4	352987.23	1545823.27	Метод спутниковых геодезических измерений (определений)	0.1	Закрепление отсутствует
1	352987.38	1545824.26	Метод спутниковых геодезических измерений (определений)	0.1	Закрепление отсутствует
5	352933.55	1545910.39	Метод спутниковых геодезических измерений (определений)	0.1	Закрепление отсутствует
6	352934.49	1545910.03	Метод спутниковых геодезических измерений (определений)	0.1	Закрепление отсутствует
7	352932.94	1545906.06	Метод спутниковых геодезических измерений (определений)	0.1	Закрепление отсутствует
8	352932.00	1545906.42	Метод спутниковых геодезических измерений (определений)	0.1	Закрепление отсутствует
5	352933.55	1545910.39	Метод спутниковых геодезических измерений (определений)	0.1	Закрепление отсутствует
9	352839.25	1545875.76	Метод спутниковых геодезических измерений (определений)	0.1	Закрепление отсутствует

2. Сведения о характерных точках границ объекта					
Обозначение характерных точек границ	**Координаты, м**		**Метод определения координат характерной точки**	**Средняя квадратическая погрешность положения характерной точки (Mt), м**	**Описание обозначения точки на местности (при наличии)**
	X	**Y**			
1	**2**	**3**	**4**	**5**	**6**
10	352840.19	1545875.42	Метод спутниковых геодезических измерений (определений)	0.1	Закрепление отсутствует
11	352838.79	1545871.58	Метод спутниковых геодезических измерений (определений)	0.1	Закрепление отсутствует
12	352837.85	1545871.92	Метод спутниковых геодезических измерений (определений)	0.1	Закрепление отсутствует
9	352839.25	1545875.76	Метод спутниковых геодезических измерений (определений)	0.1	Закрепление отсутствует
13	352973.87	1545686.98	Метод спутниковых геодезических измерений (определений)	0.1	Закрепление отсутствует
14	352974.60	1545686.31	Метод спутниковых геодезических измерений (определений)	0.1	Закрепление отсутствует
15	352971.97	1545683.44	Метод спутниковых геодезических измерений (определений)	0.1	Закрепление отсутствует
16	352971.24	1545684.11	Метод спутниковых геодезических измерений (определений)	0.1	Закрепление отсутствует
13	352973.87	1545686.98	Метод спутниковых геодезических измерений (определений)	0.1	Закрепление отсутствует
17	353235.39	1545827.50	Метод спутниковых геодезических измерений (определений)	0.1	Закрепление отсутствует
18	353235.43	1545826.50	Метод спутниковых геодезических измерений (определений)	0.1	Закрепление отсутствует
19	353231.73	1545826.36	Метод спутниковых геодезических измерений (определений)	0.1	Закрепление отсутствует
20	353231.69	1545827.36	Метод спутниковых геодезических измерений (определений)	0.1	Закрепление отсутствует

2. Сведения о характерных точках границ объекта					
Обозначение характерных точек границ	**Координаты, м**		**Метод определения координат характерной точки**	**Средняя квадратическая погрешность положения характерной точки (Mt), м**	**Описание обозначения точки на местности (при наличии)**
	X	**Y**			
1	**2**	**3**	**4**	**5**	**6**
17	353235.39	1545827.50	Метод спутниковых геодезических измерений (определений)	0.1	Закрепление отсутствует
21	353049.74	1545688.00	Метод спутниковых геодезических измерений (определений)	0.1	Закрепление отсутствует
22	353049.79	1545687.01	Метод спутниковых геодезических измерений (определений)	0.1	Закрепление отсутствует
23	353046.15	1545686.84	Метод спутниковых геодезических измерений (определений)	0.1	Закрепление отсутствует
24	353046.10	1545687.83	Метод спутниковых геодезических измерений (определений)	0.1	Закрепление отсутствует
21	353049.74	1545688.00	Метод спутниковых геодезических измерений (определений)	0.1	Закрепление отсутствует
25	352830.16	1545851.05	Метод спутниковых геодезических измерений (определений)	0.1	Закрепление отсутствует
26	352830.93	1545847.69	Метод спутниковых геодезических измерений (определений)	0.1	Закрепление отсутствует
27	352829.95	1545847.47	Метод спутниковых геодезических измерений (определений)	0.1	Закрепление отсутствует
28	352829.18	1545850.83	Метод спутниковых геодезических измерений (определений)	0.1	Закрепление отсутствует
25	352830.16	1545851.05	Метод спутниковых геодезических измерений (определений)	0.1	Закрепление отсутствует
29	353055.87	1545798.84	Метод спутниковых геодезических измерений (определений)	0.1	Закрепление отсутствует
30	353059.02	1545797.53	Метод спутниковых геодезических измерений (определений)	0.1	Закрепление отсутствует

2. Сведения о характерных точках границ объекта					
Обозначение характерных точек границ	**Координаты, м**		**Метод определения координат характерной точки**	**Средняя квадратическая погрешность положения характерной точки (Mt), м**	**Описание обозначения точки на местности (при наличии)**
	X	**Y**			
1	**2**	**3**	**4**	**5**	**6**
31	353058.63	1545796.60	Метод спутниковых геодезических измерений (определений)	0.1	Закрепление отсутствует
32	353055.48	1545797.91	Метод спутниковых геодезических измерений (определений)	0.1	Закрепление отсутствует
29	353055.87	1545798.84	Метод спутниковых геодезических измерений (определений)	0.1	Закрепление отсутствует
33	352887.84	1545716.86	Метод спутниковых геодезических измерений (определений)	0.1	Закрепление отсутствует
34	352887.87	1545715.86	Метод спутниковых геодезических измерений (определений)	0.1	Закрепление отсутствует
35	352884.44	1545715.76	Метод спутниковых геодезических измерений (определений)	0.1	Закрепление отсутствует
36	352884.41	1545716.76	Метод спутниковых геодезических измерений (определений)	0.1	Закрепление отсутствует
33	352887.84	1545716.86	Метод спутниковых геодезических измерений (определений)	0.1	Закрепление отсутствует
37	352917.13	1545844.71	Метод спутниковых геодезических измерений (определений)	0.1	Закрепление отсутствует
38	352918.05	1545844.35	Метод спутниковых геодезических измерений (определений)	0.1	Закрепление отсутствует
39	352916.81	1545841.14	Метод спутниковых геодезических измерений (определений)	0.1	Закрепление отсутствует
40	352915.89	1545841.50	Метод спутниковых геодезических измерений (определений)	0.1	Закрепление отсутствует
37	352917.13	1545844.71	Метод спутниковых геодезических измерений (определений)	0.1	Закрепление отсутствует

2. Сведения о характерных точках границ объекта					
Обозначение характерных точек границ	**Координаты, м**		**Метод определения координат характерной точки**	**Средняя квадратическая погрешность положения характерной точки (Mt), м**	**Описание обозначения точки на местности (при наличии)**
	X	**Y**			
1	**2**	**3**	**4**	**5**	**6**
41	352974.53	1545723.69	Метод спутниковых геодезических измерений (определений)	0.1	Закрепление отсутствует
42	352977.68	1545723.30	Метод спутниковых геодезических измерений (определений)	0.1	Закрепление отсутствует
43	352977.56	1545722.30	Метод спутниковых геодезических измерений (определений)	0.1	Закрепление отсутствует
44	352974.41	1545722.69	Метод спутниковых геодезических измерений (определений)	0.1	Закрепление отсутствует
41	352974.53	1545723.69	Метод спутниковых геодезических измерений (определений)	0.1	Закрепление отсутствует
45	353088.43	1545817.78	Метод спутниковых геодезических измерений (определений)	0.1	Закрепление отсутствует
46	353090.32	1545815.43	Метод спутниковых геодезических измерений (определений)	0.1	Закрепление отсутствует
47	353089.53	1545814.80	Метод спутниковых геодезических измерений (определений)	0.1	Закрепление отсутствует
48	353087.64	1545817.15	Метод спутниковых геодезических измерений (определений)	0.1	Закрепление отсутствует
45	353088.43	1545817.78	Метод спутниковых геодезических измерений (определений)	0.1	Закрепление отсутствует
49	353201.89	1545824.78	Метод спутниковых геодезических измерений (определений)	0.1	Закрепление отсутствует
50	353201.91	1545823.78	Метод спутниковых геодезических измерений (определений)	0.1	Закрепление отсутствует
51	353199.81	1545823.74	Метод спутниковых геодезических измерений (определений)	0.1	Закрепление отсутствует

2. Сведения о характерных точках границ объекта					
Обозначение характерных точек границ	**Координаты, м**		**Метод определения координат характерной точки**	**Средняя квадратическая погрешность положения характерной точки (Mt), м**	**Описание обозначения точки на местности (при наличии)**
	X	**Y**			
1	**2**	**3**	**4**	**5**	**6**
52	353199.79	1545824.74	Метод спутниковых геодезических измерений (определений)	0.1	Закрепление отсутствует
49	353201.89	1545824.78	Метод спутниковых геодезических измерений (определений)	0.1	Закрепление отсутствует
53	352781.09	1545873.12	Метод спутниковых геодезических измерений (определений)	0.1	Закрепление отсутствует
54	352782.00	1545872.71	Метод спутниковых геодезических измерений (определений)	0.1	Закрепление отсутствует
55	352781.81	1545872.29	Метод спутниковых геодезических измерений (определений)	0.1	Закрепление отсутствует
56	352782.36	1545872.04	Метод спутниковых геодезических измерений (определений)	0.1	Закрепление отсутствует
57	352781.95	1545871.13	Метод спутниковых геодезических измерений (определений)	0.1	Закрепление отсутствует
58	352781.04	1545871.54	Метод спутниковых геодезических измерений (определений)	0.1	Закрепление отсутствует
59	352781.23	1545871.96	Метод спутниковых геодезических измерений (определений)	0.1	Закрепление отсутствует
60	352780.68	1545872.21	Метод спутниковых геодезических измерений (определений)	0.1	Закрепление отсутствует
53	352781.09	1545873.12	Метод спутниковых геодезических измерений (определений)	0.1	Закрепление отсутствует
61	353102.28	1545801.45	Метод спутниковых геодезических измерений (определений)	0.1	Закрепление отсутствует
62	353102.76	1545799.98	Метод спутниковых геодезических измерений (определений)	0.1	Закрепление отсутствует

2. Сведения о характерных точках границ объекта					
Обозначение характерных точек границ	**Координаты, м**		**Метод определения координат характерной точки**	**Средняя квадратическая погрешность положения характерной точки (Mt), м**	**Описание обозначения точки на местности (при наличии)**
	X	**Y**			
1	**2**	**3**	**4**	**5**	**6**
63	353101.81	1545799.67	Метод спутниковых геодезических измерений (определений)	0.1	Закрепление отсутствует
64	353101.33	1545801.14	Метод спутниковых геодезических измерений (определений)	0.1	Закрепление отсутствует
61	353102.28	1545801.45	Метод спутниковых геодезических измерений (определений)	0.1	Закрепление отсутствует
65	352904.91	1545822.36	Метод спутниковых геодезических измерений (определений)	0.1	Закрепление отсутствует
66	352905.85	1545822.00	Метод спутниковых геодезических измерений (определений)	0.1	Закрепление отсутствует
67	352905.49	1545821.06	Метод спутниковых геодезических измерений (определений)	0.1	Закрепление отсутствует
68	352904.55	1545821.42	Метод спутниковых геодезических измерений (определений)	0.1	Закрепление отсутствует
65	352904.91	1545822.36	Метод спутниковых геодезических измерений (определений)	0.1	Закрепление отсутствует
69	352851.18	1545842.78	Метод спутниковых геодезических измерений (определений)	0.1	Закрепление отсутствует
70	352852.12	1545842.42	Метод спутниковых геодезических измерений (определений)	0.1	Закрепление отсутствует
71	352851.76	1545841.48	Метод спутниковых геодезических измерений (определений)	0.1	Закрепление отсутствует
72	352850.82	1545841.84	Метод спутниковых геодезических измерений (определений)	0.1	Закрепление отсутствует
69	352851.18	1545842.78	Метод спутниковых геодезических измерений (определений)	0.1	Закрепление отсутствует

2. Сведения о характерных точках границ объекта					
Обозначение характерных точек границ	**Координаты, м**		**Метод определения координат характерной точки**	**Средняя квадратическая погрешность положения характерной точки (Mt), м**	**Описание обозначения точки на местности (при наличии)**
	X	**Y**			
1	**2**	**3**	**4**	**5**	**6**
73	352806.38	1545885.21	Метод спутниковых геодезических измерений (определений)	0.1	Закрепление отсутствует
74	352807.32	1545884.85	Метод спутниковых геодезических измерений (определений)	0.1	Закрепление отсутствует
75	352806.96	1545883.91	Метод спутниковых геодезических измерений (определений)	0.1	Закрепление отсутствует
76	352806.02	1545884.27	Метод спутниковых геодезических измерений (определений)	0.1	Закрепление отсутствует
73	352806.38	1545885.21	Метод спутниковых геодезических измерений (определений)	0.1	Закрепление отсутствует
77	352770.82	1545898.74	Метод спутниковых геодезических измерений (определений)	0.1	Закрепление отсутствует
78	352771.76	1545898.38	Метод спутниковых геодезических измерений (определений)	0.1	Закрепление отсутствует
79	352771.40	1545897.44	Метод спутниковых геодезических измерений (определений)	0.1	Закрепление отсутствует
80	352770.46	1545897.80	Метод спутниковых геодезических измерений (определений)	0.1	Закрепление отсутствует
77	352770.82	1545898.74	Метод спутниковых геодезических измерений (определений)	0.1	Закрепление отсутствует
81	352738.98	1545911.08	Метод спутниковых геодезических измерений (определений)	0.1	Закрепление отсутствует
82	352739.92	1545910.72	Метод спутниковых геодезических измерений (определений)	0.1	Закрепление отсутствует
83	352739.56	1545909.78	Метод спутниковых геодезических измерений (определений)	0.1	Закрепление отсутствует

2. Сведения о характерных точках границ объекта					
Обозначение характерных точек границ	**Координаты, м**		**Метод определения координат характерной точки**	**Средняя квадратическая погрешность положения характерной точки (Mt), м**	**Описание обозначения точки на местности (при наличии)**
	X	**Y**			
1	**2**	**3**	**4**	**5**	**6**
84	352738.62	1545910.14	Метод спутниковых геодезических измерений (определений)	0.1	Закрепление отсутствует
81	352738.98	1545911.08	Метод спутниковых геодезических измерений (определений)	0.1	Закрепление отсутствует
85	352714.70	1545920.46	Метод спутниковых геодезических измерений (определений)	0.1	Закрепление отсутствует
86	352715.64	1545920.10	Метод спутниковых геодезических измерений (определений)	0.1	Закрепление отсутствует
87	352715.28	1545919.16	Метод спутниковых геодезических измерений (определений)	0.1	Закрепление отсутствует
88	352714.34	1545919.52	Метод спутниковых геодезических измерений (определений)	0.1	Закрепление отсутствует
85	352714.70	1545920.46	Метод спутниковых геодезических измерений (определений)	0.1	Закрепление отсутствует
89	352664.02	1545940.15	Метод спутниковых геодезических измерений (определений)	0.1	Закрепление отсутствует
90	352664.96	1545939.79	Метод спутниковых геодезических измерений (определений)	0.1	Закрепление отсутствует
91	352664.60	1545938.85	Метод спутниковых геодезических измерений (определений)	0.1	Закрепление отсутствует
92	352663.66	1545939.21	Метод спутниковых геодезических измерений (определений)	0.1	Закрепление отсутствует
89	352664.02	1545940.15	Метод спутниковых геодезических измерений (определений)	0.1	Закрепление отсутствует
93	352644.59	1545947.57	Метод спутниковых геодезических измерений (определений)	0.1	Закрепление отсутствует

2. Сведения о характерных точках границ объекта					
Обозначение характерных точек границ	**Координаты, м**		**Метод определения координат характерной точки**	**Средняя квадратическая погрешность положения характерной точки (Mt), м**	**Описание обозначения точки на местности (при наличии)**
	X	**Y**			
1	**2**	**3**	**4**	**5**	**6**
94	352645.53	1545947.21	Метод спутниковых геодезических измерений (определений)	0.1	Закрепление отсутствует
95	352645.17	1545946.27	Метод спутниковых геодезических измерений (определений)	0.1	Закрепление отсутствует
96	352644.23	1545946.63	Метод спутниковых геодезических измерений (определений)	0.1	Закрепление отсутствует
93	352644.59	1545947.57	Метод спутниковых геодезических измерений (определений)	0.1	Закрепление отсутствует
97	353330.58	1545821.35	Метод спутниковых геодезических измерений (определений)	0.1	Закрепление отсутствует
98	353330.68	1545820.35	Метод спутниковых геодезических измерений (определений)	0.1	Закрепление отсутствует
99	353329.68	1545820.25	Метод спутниковых геодезических измерений (определений)	0.1	Закрепление отсутствует
100	353329.58	1545821.25	Метод спутниковых геодезических измерений (определений)	0.1	Закрепление отсутствует
97	353330.58	1545821.35	Метод спутниковых геодезических измерений (определений)	0.1	Закрепление отсутствует
101	353022.57	1545863.06	Метод спутниковых геодезических измерений (определений)	0.1	Закрепление отсутствует
102	353023.27	1545862.34	Метод спутниковых геодезических измерений (определений)	0.1	Закрепление отсутствует
103	353022.55	1545861.64	Метод спутниковых геодезических измерений (определений)	0.1	Закрепление отсутствует
104	353021.85	1545862.36	Метод спутниковых геодезических измерений (определений)	0.1	Закрепление отсутствует

2. Сведения о характерных точках границ объекта					
Обозначение характерных точек границ	**Координаты, м**		**Метод определения координат характерной точки**	**Средняя квадратическая погрешность положения характерной точки (Mt), м**	**Описание обозначения точки на местности (при наличии)**
	X	**Y**			
1	**2**	**3**	**4**	**5**	**6**
101	353022.57	1545863.06	Метод спутниковых геодезических измерений (определений)	0.1	Закрепление отсутствует
105	353006.41	1545879.56	Метод спутниковых геодезических измерений (определений)	0.1	Закрепление отсутствует
106	353007.11	1545878.84	Метод спутниковых геодезических измерений (определений)	0.1	Закрепление отсутствует
107	353006.39	1545878.14	Метод спутниковых геодезических измерений (определений)	0.1	Закрепление отсутствует
108	353005.69	1545878.86	Метод спутниковых геодезических измерений (определений)	0.1	Закрепление отсутствует
105	353006.41	1545879.56	Метод спутниковых геодезических измерений (определений)	0.1	Закрепление отсутствует
109	353157.19	1545805.14	Метод спутниковых геодезических измерений (определений)	0.1	Закрепление отсутствует
110	353157.27	1545804.14	Метод спутниковых геодезических измерений (определений)	0.1	Закрепление отсутствует
111	353156.27	1545804.06	Метод спутниковых геодезических измерений (определений)	0.1	Закрепление отсутствует
112	353156.19	1545805.06	Метод спутниковых геодезических измерений (определений)	0.1	Закрепление отсутствует
109	353157.19	1545805.14	Метод спутниковых геодезических измерений (определений)	0.1	Закрепление отсутствует
113	352919.34	1545719.55	Метод спутниковых геодезических измерений (определений)	0.1	Закрепление отсутствует
114	352919.42	1545718.55	Метод спутниковых геодезических измерений (определений)	0.1	Закрепление отсутствует

2. Сведения о характерных точках границ объекта					
Обозначение характерных точек границ	**Координаты, м**		**Метод определения координат характерной точки**	**Средняя квадратическая погрешность положения характерной точки (Mt), м**	**Описание обозначения точки на местности (при наличии)**
	X	**Y**			
1	**2**	**3**	**4**	**5**	**6**
115	352918.42	1545718.47	Метод спутниковых геодезических измерений (определений)	0.1	Закрепление отсутствует
116	352918.34	1545719.47	Метод спутниковых геодезических измерений (определений)	0.1	Закрепление отсутствует
113	352919.34	1545719.55	Метод спутниковых геодезических измерений (определений)	0.1	Закрепление отсутствует
117	352955.31	1545722.34	Метод спутниковых геодезических измерений (определений)	0.1	Закрепление отсутствует
118	352955.39	1545721.34	Метод спутниковых геодезических измерений (определений)	0.1	Закрепление отсутствует
119	352954.39	1545721.26	Метод спутниковых геодезических измерений (определений)	0.1	Закрепление отсутствует
120	352954.31	1545722.26	Метод спутниковых геодезических измерений (определений)	0.1	Закрепление отсутствует
117	352955.31	1545722.34	Метод спутниковых геодезических измерений (определений)	0.1	Закрепление отсутствует
121	352941.66	1545835.72	Метод спутниковых геодезических измерений (определений)	0.1	Закрепление отсутствует
122	352942.63	1545835.47	Метод спутниковых геодезических измерений (определений)	0.1	Закрепление отсутствует
123	352942.38	1545834.50	Метод спутниковых геодезических измерений (определений)	0.1	Закрепление отсутствует
124	352941.41	1545834.75	Метод спутниковых геодезических измерений (определений)	0.1	Закрепление отсутствует
121	352941.66	1545835.72	Метод спутниковых геодезических измерений (определений)	0.1	Закрепление отсутствует

2. Сведения о характерных точках границ объекта					
Обозначение характерных точек границ	**Координаты, м**		**Метод определения координат характерной точки**	**Средняя квадратическая погрешность положения характерной точки (Mt), м**	**Описание обозначения точки на местности (при наличии)**
	X	**Y**			
1	**2**	**3**	**4**	**5**	**6**
125	353000.46	1545857.34	Метод спутниковых геодезических измерений (определений)	0.1	Закрепление отсутствует
126	353001.43	1545857.09	Метод спутниковых геодезических измерений (определений)	0.1	Закрепление отсутствует
127	353001.18	1545856.12	Метод спутниковых геодезических измерений (определений)	0.1	Закрепление отсутствует
128	353000.21	1545856.37	Метод спутниковых геодезических измерений (определений)	0.1	Закрепление отсутствует
125	353000.46	1545857.34	Метод спутниковых геодезических измерений (определений)	0.1	Закрепление отсутствует
129	352894.10	1545851.08	Метод спутниковых геодезических измерений (определений)	0.1	Закрепление отсутствует
130	352895.03	1545850.71	Метод спутниковых геодезических измерений (определений)	0.1	Закрепление отсутствует
131	352894.66	1545849.78	Метод спутниковых геодезических измерений (определений)	0.1	Закрепление отсутствует
132	352893.73	1545850.15	Метод спутниковых геодезических измерений (определений)	0.1	Закрепление отсутствует
129	352894.10	1545851.08	Метод спутниковых геодезических измерений (определений)	0.1	Закрепление отсутствует
133	352871.64	1545859.84	Метод спутниковых геодезических измерений (определений)	0.1	Закрепление отсутствует
134	352872.57	1545859.47	Метод спутниковых геодезических измерений (определений)	0.1	Закрепление отсутствует
135	352872.20	1545858.54	Метод спутниковых геодезических измерений (определений)	0.1	Закрепление отсутствует

2. Сведения о характерных точках границ объекта					
Обозначение характерных точек границ	**Координаты, м**		**Метод определения координат характерной точки**	**Средняя квадратическая погрешность положения характерной точки (Mt), м**	**Описание обозначения точки на местности (при наличии)**
	X	**Y**			
1	**2**	**3**	**4**	**5**	**6**
136	352871.27	1545858.91	Метод спутниковых геодезических измерений (определений)	0.1	Закрепление отсутствует
133	352871.64	1545859.84	Метод спутниковых геодезических измерений (определений)	0.1	Закрепление отсутствует
137	352696.24	1545927.88	Метод спутниковых геодезических измерений (определений)	0.1	Закрепление отсутствует
138	352697.17	1545927.51	Метод спутниковых геодезических измерений (определений)	0.1	Закрепление отсутствует
139	352696.80	1545926.58	Метод спутниковых геодезических измерений (определений)	0.1	Закрепление отсутствует
140	352695.87	1545926.95	Метод спутниковых геодезических измерений (определений)	0.1	Закрепление отсутствует
137	352696.24	1545927.88	Метод спутниковых геодезических измерений (определений)	0.1	Закрепление отсутствует
141	352628.18	1545954.01	Метод спутниковых геодезических измерений (определений)	0.1	Закрепление отсутствует
142	352629.11	1545953.64	Метод спутниковых геодезических измерений (определений)	0.1	Закрепление отсутствует
143	352628.74	1545952.71	Метод спутниковых геодезических измерений (определений)	0.1	Закрепление отсутствует
144	352627.81	1545953.08	Метод спутниковых геодезических измерений (определений)	0.1	Закрепление отсутствует
141	352628.18	1545954.01	Метод спутниковых геодезических измерений (определений)	0.1	Закрепление отсутствует
145	352624.29	1545955.58	Метод спутниковых геодезических измерений (определений)	0.1	Закрепление отсутствует

2. Сведения о характерных точках границ объекта					
Обозначение характерных точек границ	**Координаты, м**		**Метод определения координат характерной точки**	**Средняя квадратическая погрешность положения характерной точки (Mt), м**	**Описание обозначения точки на местности (при наличии)**
	X	**Y**			
1	**2**	**3**	**4**	**5**	**6**
146	352625.22	1545955.21	Метод спутниковых геодезических измерений (определений)	0.1	Закрепление отсутствует
147	352624.85	1545954.28	Метод спутниковых геодезических измерений (определений)	0.1	Закрепление отсутствует
148	352623.92	1545954.65	Метод спутниковых геодезических измерений (определений)	0.1	Закрепление отсутствует
145	352624.29	1545955.58	Метод спутниковых геодезических измерений (определений)	0.1	Закрепление отсутствует
149	353005.10	1545686.07	Метод спутниковых геодезических измерений (определений)	0.1	Закрепление отсутствует
150	353005.14	1545685.07	Метод спутниковых геодезических измерений (определений)	0.1	Закрепление отсутствует
151	353004.14	1545685.03	Метод спутниковых геодезических измерений (определений)	0.1	Закрепление отсутствует
152	353004.10	1545686.03	Метод спутниковых геодезических измерений (определений)	0.1	Закрепление отсутствует
149	353005.10	1545686.07	Метод спутниковых геодезических измерений (определений)	0.1	Закрепление отсутствует
153	353121.03	1545818.99	Метод спутниковых геодезических измерений (определений)	0.1	Закрепление отсутствует
154	353121.07	1545817.99	Метод спутниковых геодезических измерений (определений)	0.1	Закрепление отсутствует
155	353120.07	1545817.95	Метод спутниковых геодезических измерений (определений)	0.1	Закрепление отсутствует
156	353120.03	1545818.95	Метод спутниковых геодезических измерений (определений)	0.1	Закрепление отсутствует

2. Сведения о характерных точках границ объекта					
Обозначение характерных точек границ	**Координаты, м**		**Метод определения координат характерной точки**	**Средняя квадратическая погрешность положения характерной точки (Mt), м**	**Описание обозначения точки на местности (при наличии)**
	X	**Y**			
1	**2**	**3**	**4**	**5**	**6**
153	353121.03	1545818.99	Метод спутниковых геодезических измерений (определений)	0.1	Закрепление отсутствует
157	352986.03	1545793.13	Метод спутниковых геодезических измерений (определений)	0.1	Закрепление отсутствует
158	352986.97	1545792.79	Метод спутниковых геодезических измерений (определений)	0.1	Закрепление отсутствует
159	352986.63	1545791.85	Метод спутниковых геодезических измерений (определений)	0.1	Закрепление отсутствует
160	352985.69	1545792.19	Метод спутниковых геодезических измерений (определений)	0.1	Закрепление отсутствует
157	352986.03	1545793.13	Метод спутниковых геодезических измерений (определений)	0.1	Закрепление отсутствует
161	352945.60	1545807.89	Метод спутниковых геодезических измерений (определений)	0.1	Закрепление отсутствует
162	352946.54	1545807.55	Метод спутниковых геодезических измерений (определений)	0.1	Закрепление отсутствует
163	352946.20	1545806.61	Метод спутниковых геодезических измерений (определений)	0.1	Закрепление отсутствует
164	352945.26	1545806.95	Метод спутниковых геодезических измерений (определений)	0.1	Закрепление отсутствует
161	352945.60	1545807.89	Метод спутниковых геодезических измерений (определений)	0.1	Закрепление отсутствует
165	352851.46	1545914.61	Метод спутниковых геодезических измерений (определений)	0.1	Закрепление отсутствует
166	352852.41	1545914.30	Метод спутниковых геодезических измерений (определений)	0.1	Закрепление отсутствует

2. Сведения о характерных точках границ объекта					
Обозначение характерных точек границ	**Координаты, м**		**Метод определения координат характерной точки**	**Средняя квадратическая погрешность положения характерной точки (Mt), м**	**Описание обозначения точки на местности (при наличии)**
	X	**Y**			
1	**2**	**3**	**4**	**5**	**6**
167	352852.10	1545913.35	Метод спутниковых геодезических измерений (определений)	0.1	Закрепление отсутствует
168	352851.15	1545913.66	Метод спутниковых геодезических измерений (определений)	0.1	Закрепление отсутствует
165	352851.46	1545914.61	Метод спутниковых геодезических измерений (определений)	0.1	Закрепление отсутствует
169	353113.15	1545801.57	Метод спутниковых геодезических измерений (определений)	0.1	Закрепление отсутствует
170	353113.99	1545801.03	Метод спутниковых геодезических измерений (определений)	0.1	Закрепление отсутствует
171	353113.45	1545800.19	Метод спутниковых геодезических измерений (определений)	0.1	Закрепление отсутствует
172	353112.61	1545800.73	Метод спутниковых геодезических измерений (определений)	0.1	Закрепление отсутствует
169	353113.15	1545801.57	Метод спутниковых геодезических измерений (определений)	0.1	Закрепление отсутствует
173	352980.72	1545753.21	Метод спутниковых геодезических измерений (определений)	0.1	Закрепление отсутствует
174	352981.71	1545753.08	Метод спутниковых геодезических измерений (определений)	0.1	Закрепление отсутствует
175	352981.58	1545752.09	Метод спутниковых геодезических измерений (определений)	0.1	Закрепление отсутствует
176	352980.59	1545752.22	Метод спутниковых геодезических измерений (определений)	0.1	Закрепление отсутствует
173	352980.72	1545753.21	Метод спутниковых геодезических измерений (определений)	0.1	Закрепление отсутствует

2. Сведения о характерных точках границ объекта					
Обозначение характерных точек границ	**Координаты, м**		**Метод определения координат характерной точки**	**Средняя квадратическая погрешность положения характерной точки (Mt), м**	**Описание обозначения точки на местности (при наличии)**
	X	**Y**			
1	**2**	**3**	**4**	**5**	**6**
177	352741.36	1545890.47	Метод спутниковых геодезических измерений (определений)	0.1	Закрепление отсутствует
178	352742.27	1545890.06	Метод спутниковых геодезических измерений (определений)	0.1	Закрепление отсутствует
179	352741.86	1545889.15	Метод спутниковых геодезических измерений (определений)	0.1	Закрепление отсутствует
180	352740.95	1545889.56	Метод спутниковых геодезических измерений (определений)	0.1	Закрепление отсутствует
177	352741.36	1545890.47	Метод спутниковых геодезических измерений (определений)	0.1	Закрепление отсутствует
181	352740.78	1545891.66	Метод спутниковых геодезических измерений (определений)	0.1	Закрепление отсутствует
182	352741.69	1545891.25	Метод спутниковых геодезических измерений (определений)	0.1	Закрепление отсутствует
183	352741.28	1545890.34	Метод спутниковых геодезических измерений (определений)	0.1	Закрепление отсутствует
184	352740.37	1545890.75	Метод спутниковых геодезических измерений (определений)	0.1	Закрепление отсутствует
181	352740.78	1545891.66	Метод спутниковых геодезических измерений (определений)	0.1	Закрепление отсутствует
185	352925.38	1545876.87	Метод спутниковых геодезических измерений (определений)	0.1	Закрепление отсутствует
186	352926.34	1545876.61	Метод спутниковых геодезических измерений (определений)	0.1	Закрепление отсутствует
187	352926.08	1545875.65	Метод спутниковых геодезических измерений (определений)	0.1	Закрепление отсутствует

2. Сведения о характерных точках границ объекта					
Обозначение характерных точек границ	**Координаты, м**		**Метод определения координат характерной точки**	**Средняя квадратическая погрешность положения характерной точки (Mt), м**	**Описание обозначения точки на местности (при наличии)**
	X	**Y**			
1	**2**	**3**	**4**	**5**	**6**
188	352925.12	1545875.91	Метод спутниковых геодезических измерений (определений)	0.1	Закрепление отсутствует
185	352925.38	1545876.87	Метод спутниковых геодезических измерений (определений)	0.1	Закрепление отсутствует
189	353196.76	1545808.61	Метод спутниковых геодезических измерений (определений)	0.1	Закрепление отсутствует
190	353196.85	1545807.62	Метод спутниковых геодезических измерений (определений)	0.1	Закрепление отсутствует
191	353195.86	1545807.53	Метод спутниковых геодезических измерений (определений)	0.1	Закрепление отсутствует
192	353195.77	1545808.52	Метод спутниковых геодезических измерений (определений)	0.1	Закрепление отсутствует
189	353196.76	1545808.61	Метод спутниковых геодезических измерений (определений)	0.1	Закрепление отсутствует
193	353218.73	1545810.57	Метод спутниковых геодезических измерений (определений)	0.1	Закрепление отсутствует
194	353218.82	1545809.58	Метод спутниковых геодезических измерений (определений)	0.1	Закрепление отсутствует
195	353217.83	1545809.49	Метод спутниковых геодезических измерений (определений)	0.1	Закрепление отсутствует
196	353217.74	1545810.48	Метод спутниковых геодезических измерений (определений)	0.1	Закрепление отсутствует
193	353218.73	1545810.57	Метод спутниковых геодезических измерений (определений)	0.1	Закрепление отсутствует
197	353251.09	1545813.47	Метод спутниковых геодезических измерений (определений)	0.1	Закрепление отсутствует

2. Сведения о характерных точках границ объекта					
Обозначение характерных точек границ	**Координаты, м**		**Метод определения координат характерной точки**	**Средняя квадратическая погрешность положения характерной точки (Mt), м**	**Описание обозначения точки на местности (при наличии)**
	X	**Y**			
1	**2**	**3**	**4**	**5**	**6**
198	353251.18	1545812.48	Метод спутниковых геодезических измерений (определений)	0.1	Закрепление отсутствует
199	353250.19	1545812.39	Метод спутниковых геодезических измерений (определений)	0.1	Закрепление отсутствует
200	353250.10	1545813.38	Метод спутниковых геодезических измерений (определений)	0.1	Закрепление отсутствует
197	353251.09	1545813.47	Метод спутниковых геодезических измерений (определений)	0.1	Закрепление отсутствует
201	353291.62	1545817.26	Метод спутниковых геодезических измерений (определений)	0.1	Закрепление отсутствует
202	353291.71	1545816.27	Метод спутниковых геодезических измерений (определений)	0.1	Закрепление отсутствует
203	353290.72	1545816.18	Метод спутниковых геодезических измерений (определений)	0.1	Закрепление отсутствует
204	353290.63	1545817.17	Метод спутниковых геодезических измерений (определений)	0.1	Закрепление отсутствует
201	353291.62	1545817.26	Метод спутниковых геодезических измерений (определений)	0.1	Закрепление отсутствует
205	352951.57	1545805.66	Метод спутниковых геодезических измерений (определений)	0.1	Закрепление отсутствует
206	352952.50	1545805.31	Метод спутниковых геодезических измерений (определений)	0.1	Закрепление отсутствует
207	352952.15	1545804.38	Метод спутниковых геодезических измерений (определений)	0.1	Закрепление отсутствует
208	352951.22	1545804.73	Метод спутниковых геодезических измерений (определений)	0.1	Закрепление отсутствует

2. Сведения о характерных точках границ объекта					
Обозначение характерных точек границ	**Координаты, м**		**Метод определения координат характерной точки**	**Средняя квадратическая погрешность положения характерной точки (Mt), м**	**Описание обозначения точки на местности (при наличии)**
	X	**Y**			
1	**2**	**3**	**4**	**5**	**6**
205	352951.57	1545805.66	Метод спутниковых геодезических измерений (определений)	0.1	Закрепление отсутствует
209	352883.06	1545830.69	Метод спутниковых геодезических измерений (определений)	0.1	Закрепление отсутствует
210	352883.99	1545830.34	Метод спутниковых геодезических измерений (определений)	0.1	Закрепление отсутствует
211	352883.64	1545829.41	Метод спутниковых геодезических измерений (определений)	0.1	Закрепление отсутствует
212	352882.71	1545829.76	Метод спутниковых геодезических измерений (определений)	0.1	Закрепление отсутствует
209	352883.06	1545830.69	Метод спутниковых геодезических измерений (определений)	0.1	Закрепление отсутствует
213	352809.01	1545831.20	Метод спутниковых геодезических измерений (определений)	0.1	Закрепление отсутствует
214	352809.91	1545830.78	Метод спутниковых геодезических измерений (определений)	0.1	Закрепление отсутствует
215	352809.49	1545829.88	Метод спутниковых геодезических измерений (определений)	0.1	Закрепление отсутствует
216	352808.59	1545830.30	Метод спутниковых геодезических измерений (определений)	0.1	Закрепление отсутствует
213	352809.01	1545831.20	Метод спутниковых геодезических измерений (определений)	0.1	Закрепление отсутствует
217	352818.92	1545855.12	Метод спутниковых геодезических измерений (определений)	0.1	Закрепление отсутствует
218	352819.82	1545854.70	Метод спутниковых геодезических измерений (определений)	0.1	Закрепление отсутствует

2. Сведения о характерных точках границ объекта					
Обозначение характерных точек границ	**Координаты, м**		**Метод определения координат характерной точки**	**Средняя квадратическая погрешность положения характерной точки (Mt), м**	**Описание обозначения точки на местности (при наличии)**
	X	**Y**			
1	**2**	**3**	**4**	**5**	**6**
219	352819.40	1545853.80	Метод спутниковых геодезических измерений (определений)	0.1	Закрепление отсутствует
220	352818.50	1545854.22	Метод спутниковых геодезических измерений (определений)	0.1	Закрепление отсутствует
217	352818.92	1545855.12	Метод спутниковых геодезических измерений (определений)	0.1	Закрепление отсутствует
221	352794.68	1545794.78	Метод спутниковых геодезических измерений (определений)	0.1	Закрепление отсутствует
222	352795.58	1545794.36	Метод спутниковых геодезических измерений (определений)	0.1	Закрепление отсутствует
223	352795.16	1545793.46	Метод спутниковых геодезических измерений (определений)	0.1	Закрепление отсутствует
224	352794.26	1545793.88	Метод спутниковых геодезических измерений (определений)	0.1	Закрепление отсутствует
221	352794.68	1545794.78	Метод спутниковых геодезических измерений (определений)	0.1	Закрепление отсутствует
225	353141.52	1545820.45	Метод спутниковых геодезических измерений (определений)	0.1	Закрепление отсутствует
226	353141.59	1545819.46	Метод спутниковых геодезических измерений (определений)	0.1	Закрепление отсутствует
227	353140.60	1545819.39	Метод спутниковых геодезических измерений (определений)	0.1	Закрепление отсутствует
228	353140.53	1545820.38	Метод спутниковых геодезических измерений (определений)	0.1	Закрепление отсутствует
225	353141.52	1545820.45	Метод спутниковых геодезических измерений (определений)	0.1	Закрепление отсутствует

2. Сведения о характерных точках границ объекта					
Обозначение характерных точек границ	**Координаты, м**		**Метод определения координат характерной точки**	**Средняя квадратическая погрешность положения характерной точки (Mt), м**	**Описание обозначения точки на местности (при наличии)**
	X	**Y**			
1	**2**	**3**	**4**	**5**	**6**
229	353167.80	1545822.34	Метод спутниковых геодезических измерений (определений)	0.1	Закрепление отсутствует
230	353167.87	1545821.35	Метод спутниковых геодезических измерений (определений)	0.1	Закрепление отсутствует
231	353166.88	1545821.28	Метод спутниковых геодезических измерений (определений)	0.1	Закрепление отсутствует
232	353166.81	1545822.27	Метод спутниковых геодезических измерений (определений)	0.1	Закрепление отсутствует
229	353167.80	1545822.34	Метод спутниковых геодезических измерений (определений)	0.1	Закрепление отсутствует
233	352969.46	1545828.35	Метод спутниковых геодезических измерений (определений)	0.1	Закрепление отсутствует
234	352970.43	1545828.14	Метод спутниковых геодезических измерений (определений)	0.1	Закрепление отсутствует
235	352970.22	1545827.17	Метод спутниковых геодезических измерений (определений)	0.1	Закрепление отсутствует
236	352969.25	1545827.38	Метод спутниковых геодезических измерений (определений)	0.1	Закрепление отсутствует
233	352969.46	1545828.35	Метод спутниковых геодезических измерений (определений)	0.1	Закрепление отсутствует
237	353026.77	1545795.02	Метод спутниковых геодезических измерений (определений)	0.1	Закрепление отсутствует
238	353026.82	1545794.03	Метод спутниковых геодезических измерений (определений)	0.1	Закрепление отсутствует
239	353025.83	1545793.98	Метод спутниковых геодезических измерений (определений)	0.1	Закрепление отсутствует

2. Сведения о характерных точках границ объекта

Обозначение характерных точек границ	Координаты, м		Метод определения координат характерной точки	Средняя квадратическая погрешность положения характерной точки (Mt), м	Описание обозначения точки на местности (при наличии)
	X	Y			
1	2	3	4	5	6
240	353025.78	1545794.97	Метод спутниковых геодезических измерений (определений)	0.1	Закрепление отсутствует
237	353026.77	1545795.02	Метод спутниковых геодезических измерений (определений)	0.1	Закрепление отсутствует

3. Сведения о характерных точках части (частей) границы объекта

Обозначение характерных точек части границы	Координаты, м		Метод определения координат характерной точки	Средняя квадратическая погрешность положения характерной точки (Mt), м	Описание обозначения точки на местности (при наличии)
	X	Y			
1	2	3	4	5	6
-	-	-	-	-	-

Раздел 3

Сведения о местоположении измененных (уточненных) границ объекта

1. Система координат -

2. Сведения о характерных точках границ объекта

Обозначение характерных точек границ	Существующие координаты, м		Измененные (уточненные) координаты, м		Метод определения координат характерной точки	Средняя квадратическая погрешность положения характерной точки (Mt), м	Описание обозначения точки на местности (при наличии)
	X	Y	X	Y			
1	2	3	4	5	6	7	8
-	-	-	-	-	-	-	

3. Сведения о характерных точках части (частей) границы объекта

Обозначение характерных точек части границы	Существующие координаты, м		Измененные (уточненные) координаты, м		Метод определения координат характерной точки	Средняя квадратическая погрешность положения характерной точки (Mt), м	Описание обозначения точки на местности (при наличии)
	X	Y	X	Y			
1	2	3	4	5	6	7	8
-	-	-	-	-	-	-	

Сообщение № 8
о возможном установлении публичного сервитута

Руководствуясь статьей 39.42 Земельного кодекса Российской Федерации, Администрация Сысертского муниципального округа сообщает о возможном установлении публичного сервитута сроком на 49 лет для эксплуатации объекта электросетевого хозяйства: «ВЛ - 0,4 КВ д. Ключи от ТП 7170, 7439, 7171, 7172, 7303, 7414, 7186 ф. Насосная. Литер 16в, входящий в Электросетевой комплекс подстанции «Бобровка» 35 кВ», находящегося в границах Сысертского муниципального округа Свердловской области, в отношении следующих частей земельных участков, общей площадью – 32 кв.м:

1) части земельного участка, площадью 9 кв.м, с кадастровым номером 66:25:1311001:28, площадью 12681 кв.м, с видом разрешенного использования - для сельскохозяйственного производства, с категорией земель - земли сельскохозяйственного назначения, расположенного по адресу: Свердловская область, Сысертский район, 598 метров западнее деревни Ключи;

2) части земельного участка, площадью 12 кв.м, с кадастровым номером 66:25:1311001:31, площадью 7356 кв.м, с видом разрешенного использования - для сельскохозяйственного производства, с категорией земель - земли сельскохозяйственного назначения, расположенного по адресу: Свердловская область, Сысертский район, 607 метров западнее деревни Ключи;

3) части земельного участка, площадью 1 кв.м, с кадастровым номером 66:25:1311001:33, площадью 5606 кв.м, с видом разрешенного использования - сельскохозяйственное использование, с категорией земель - земли сельскохозяйственного назначения, расположенного по адресу: Свердловская область, Сысертский район, 638 метров западнее деревни Ключи;

4) части земельного участка, площадью 5 кв.м, с кадастровым номером 66:25:1311001:35, площадью 12197 кв.м, с видом разрешенного использования - для сельскохозяйственного производства, с категорией земель - земли сельскохозяйственного назначения, расположенного по адресу: Свердловская область, Сысертский район, 635 метров западнее деревни Ключи;

5) части земельного участка, площадью 5 кв.м, с кадастровым номером 66:25:1901002:1069, площадью 1023 кв.м, с видом разрешенного использования - для ведения личного подсобного хозяйства (приусадебный земельный участок), с категорией земель - земли населенных пунктов, расположенного по адресу: Российская Федерация, Свердловская область, Сысертский городской округ, деревня Ключи.

Ознакомиться с ходатайством об установлении публичного сервитута и прилагаемым к нему описанием местоположения границ публичного сервитута можно по адресу: 624022, Свердловская область, город Сысерть, улица Ленина, дом 35, кабинет № 49, в приемное время: вторник, четверг с 15-00 до 17-00 часов, описание местоположения границ публичного сервитута размещено на сайте Сысертского муниципального округа в сети Интернет: https://admsysert.ru/administration/zemelno-imushchestvennye-otnosheniya/publichniy-servitut/message.

Правообладатели земельных участков, в отношении которых испрашивается публичный сервитут, если их права (обременения права) не зарегистрированы в Едином государственном реестре недвижимости, могут обратиться с заявлением об учете их прав (обременений права) на земельные участки с приложением копий документов, подтверждающих эти права (обременения права) в Администрацию Сысертского муниципального округа по адресу: 624022, Свердловская область, город Сысерть, улица Ленина, дом 35, кабинет № 3, в приемное время: понедельник – пятница с 08-00 до 17-00 часов. Срок подачи заявления - в течение 15 (пятнадцати) дней со дня опубликования данного извещения.

Схема расположения границ публичного сервитута



Масштаб 1:500

Условные обозначения

(1) - Номер контура публичного сервитута

• - Характерная точка границы, сведения о которой позволяют однозначно определить ее положение на местности

66:43:0101022 - Номер кадастрового квартала

1 - Обозначение новой характерной точки

:28 - Кадастровый номер земельного участка

Публичный сервитут 1 - Публичный сервитут для эксплуатации объекта электросетевого хозяйства "ВЛ - 0,4 КВ д.Ключи от ТП 7170, 7439, 7171, 7172, 7303, 7414, 7186 ф. Насосная. Литер 16в, входящий в Электросетевой комплекс подстанции "Бобровка" 35 кВ

- Проектная граница публичного сервитута

- Ось объекта

- Граница кадастрового квартала

66:43-4.1 город Ивдель Ивдельского городского округа Свердловской области - реестровый номер и наименование границы административного деления

- Граница между субъектами РФ

- Граница земельного участка, пересекающего сервитут

- Граница муниципального образования

Подпись _____

Дата "____" _____ _____г.

Место для оттиска печати (при наличии) лица, составившего описание местоположения границ объекта

ГРАФИЧЕСКОЕ ОПИСАНИЕ
местоположения границ населенных пунктов, территориальных зон, особо охраняемых природных территорий, зон с особыми условиями использования территории

Публичный сервитут для эксплуатации объекта электросетевого хозяйства "ВЛ - 0,4 КВ д.Ключи от ТП 7170, 7439, 7171, 7172, 7303, 7414, 7186 ф. Насосная. Литер 16в, входящий в Электросетевой комплекс подстанции "Бобровка" 35 кВ"

(наименование объекта, местоположение границ которого описано (далее - объект))

Раздел 1

Сведения об объекте

№ п/п	Характеристики объекта	Описание характеристик
1	2	3
1.	Местоположение объекта	Свердловская область, г.о Сысертский
2.	Площадь объекта +/- величина погрешности определения площади (Р +/- Дельта Р)	32 +/- 2 м²
3.	Иные характеристики объекта	Публичный сервитут для эксплуатации объекта электросетевого хозяйства "ВЛ - 0,4 КВ д.Ключи от ТП 7170, 7439, 7171, 7172, 7303, 7414, 7186 ф. Насосная. Литер 16в, входящий в Электросетевой комплекс подстанции "Бобровка" 35 кВ", сроком действия на 49 лет для ПАО «Россети Урал», ИНН 6671163413, ОГРН 1056604000970, почтовый адрес: 620017, г. Екатеринбург, пр. Космонавтов, 17а, телефон: + 7 (343) 293-23-59, адрес электронной почты se@rosseti-ural.ru

Раздел 2

Сведения о местоположении границ объекта

1. Система координат МСК- 66, зона 1

2. Сведения о характерных точках границ объекта

Обозначение характерных точек границ	Координаты, м		Метод определения координат характерной точки	Средняя квадратическая погрешность положения характерной точки (Mt), м	Описание обозначения точки на местности (при наличии)
	X	Y			
1	2	3	4	5	6
1	368229.59	1562056.36	Метод спутниковых геодезических измерений (определений)	0.1	Закрепление отсутствует
2	368232.22	1562050.95	Метод спутниковых геодезических измерений (определений)	0.1	Закрепление отсутствует
3	368231.32	1562050.51	Метод спутниковых геодезических измерений (определений)	0.1	Закрепление отсутствует
4	368228.69	1562055.92	Метод спутниковых геодезических измерений (определений)	0.1	Закрепление отсутствует
1	368229.59	1562056.36	Метод спутниковых геодезических измерений (определений)	0.1	Закрепление отсутствует
5	368266.40	1562073.82	Метод спутниковых геодезических измерений (определений)	0.1	Закрепление отсутствует
6	368267.02	1562068.07	Метод спутниковых геодезических измерений (определений)	0.1	Закрепление отсутствует
7	368266.02	1562067.97	Метод спутниковых геодезических измерений (определений)	0.1	Закрепление отсутствует
8	368265.40	1562073.72	Метод спутниковых геодезических измерений (определений)	0.1	Закрепление отсутствует
5	368266.40	1562073.82	Метод спутниковых геодезических измерений (определений)	0.1	Закрепление отсутствует
9	368159.43	1562154.17	Метод спутниковых геодезических измерений (определений)	0.1	Закрепление отсутствует

2. Сведения о характерных точках границ объекта					
Обозначение характерных точек границ	**Координаты, м**		**Метод определения координат характерной точки**	**Средняя квадратическая погрешность положения характерной точки (Mt), м**	**Описание обозначения точки на местности (при наличии)**
	X	**Y**			
1	**2**	**3**	**4**	**5**	**6**
10	368161.30	1562150.18	Метод спутниковых геодезических измерений (определений)	0.1	Закрепление отсутствует
11	368160.39	1562149.76	Метод спутниковых геодезических измерений (определений)	0.1	Закрепление отсутствует
12	368158.52	1562153.75	Метод спутниковых геодезических измерений (определений)	0.1	Закрепление отсутствует
9	368159.43	1562154.17	Метод спутниковых геодезических измерений (определений)	0.1	Закрепление отсутствует
13	368299.94	1562080.60	Метод спутниковых геодезических измерений (определений)	0.1	Закрепление отсутствует
14	368300.28	1562079.66	Метод спутниковых геодезических измерений (определений)	0.1	Закрепление отсутствует
15	368296.58	1562078.33	Метод спутниковых геодезических измерений (определений)	0.1	Закрепление отсутствует
16	368296.24	1562079.27	Метод спутниковых геодезических измерений (определений)	0.1	Закрепление отсутствует
13	368299.94	1562080.60	Метод спутниковых геодезических измерений (определений)	0.1	Закрепление отсутствует
17	368260.68	1562133.58	Метод спутниковых геодезических измерений (определений)	0.1	Закрепление отсутствует
18	368260.97	1562129.68	Метод спутниковых геодезических измерений (определений)	0.1	Закрепление отсутствует
19	368259.98	1562129.61	Метод спутниковых геодезических измерений (определений)	0.1	Закрепление отсутствует
20	368259.69	1562133.51	Метод спутниковых геодезических измерений (определений)	0.1	Закрепление отсутствует

2. Сведения о характерных точках границ объекта					
Обозначение характерных точек границ	**Координаты, м**		**Метод определения координат характерной точки**	**Средняя квадратическая погрешность положения характерной точки (Mt), м**	**Описание обозначения точки на местности (при наличии)**
	X	**Y**			
1	**2**	**3**	**4**	**5**	**6**
17	368260.68	1562133.58	Метод спутниковых геодезических измерений (определений)	0.1	Закрепление отсутствует
21	368262.22	1562141.13	Метод спутниковых геодезических измерений (определений)	0.1	Закрепление отсутствует
22	368262.61	1562138.01	Метод спутниковых геодезических измерений (определений)	0.1	Закрепление отсутствует
23	368261.61	1562137.89	Метод спутниковых геодезических измерений (определений)	0.1	Закрепление отсутствует
24	368261.22	1562141.01	Метод спутниковых геодезических измерений (определений)	0.1	Закрепление отсутствует
21	368262.22	1562141.13	Метод спутниковых геодезических измерений (определений)	0.1	Закрепление отсутствует
25	368200.55	1562046.17	Метод спутниковых геодезических измерений (определений)	0.1	Закрепление отсутствует
26	368200.88	1562045.22	Метод спутниковых геодезических измерений (определений)	0.1	Закрепление отсутствует
27	368199.93	1562044.89	Метод спутниковых геодезических измерений (определений)	0.1	Закрепление отсутствует
28	368199.60	1562045.84	Метод спутниковых геодезических измерений (определений)	0.1	Закрепление отсутствует
25	368200.55	1562046.17	Метод спутниковых геодезических измерений (определений)	0.1	Закрепление отсутствует
29	368179.05	1562101.93	Метод спутниковых геодезических измерений (определений)	0.1	Закрепление отсутствует
30	368179.42	1562101.00	Метод спутниковых геодезических измерений (определений)	0.1	Закрепление отсутствует

2. Сведения о характерных точках границ объекта					
Обозначение характерных точек границ	**Координаты, м**		**Метод определения координат характерной точки**	**Средняя квадратическая погрешность положения характерной точки (Mt), м**	**Описание обозначения точки на местности (при наличии)**
	X	**Y**			
1	**2**	**3**	**4**	**5**	**6**
31	368178.49	1562100.63	Метод спутниковых геодезических измерений (определений)	0.1	Закрепление отсутствует
32	368178.12	1562101.56	Метод спутниковых геодезических измерений (определений)	0.1	Закрепление отсутствует
29	368179.05	1562101.93	Метод спутниковых геодезических измерений (определений)	0.1	Закрепление отсутствует
33	368187.69	1562079.96	Метод спутниковых геодезических измерений (определений)	0.1	Закрепление отсутствует
34	368188.04	1562079.03	Метод спутниковых геодезических измерений (определений)	0.1	Закрепление отсутствует
35	368187.11	1562078.67	Метод спутниковых геодезических измерений (определений)	0.1	Закрепление отсутствует
36	368186.75	1562079.61	Метод спутниковых геодезических измерений (определений)	0.1	Закрепление отсутствует
33	368187.69	1562079.96	Метод спутниковых геодезических измерений (определений)	0.1	Закрепление отсутствует
37	368310.56	1562078.21	Метод спутниковых геодезических измерений (определений)	0.1	Закрепление отсутствует
38	368310.84	1562077.25	Метод спутниковых геодезических измерений (определений)	0.1	Закрепление отсутствует
39	368309.88	1562076.97	Метод спутниковых геодезических измерений (определений)	0.1	Закрепление отсутствует
40	368309.60	1562077.93	Метод спутниковых геодезических измерений (определений)	0.1	Закрепление отсутствует
37	368310.56	1562078.21	Метод спутниковых геодезических измерений (определений)	0.1	Закрепление отсутствует

2. Сведения о характерных точках границ объекта

Обозначение характерных точек границ	Координаты, м		Метод определения координат характерной точки	Средняя квадратическая погрешность положения характерной точки (Mt), м	Описание обозначения точки на местности (при наличии)
	X	Y			
1	2	3	4	5	6
41	368262.89	1562111.97	Метод спутниковых геодезических измерений (определений)	0.1	Закрепление отсутствует
42	368262.98	1562110.98	Метод спутниковых геодезических измерений (определений)	0.1	Закрепление отсутствует
43	368261.99	1562110.89	Метод спутниковых геодезических измерений (определений)	0.1	Закрепление отсутствует
44	368261.90	1562111.88	Метод спутниковых геодезических измерений (определений)	0.1	Закрепление отсутствует
41	368262.89	1562111.97	Метод спутниковых геодезических измерений (определений)	0.1	Закрепление отсутствует

3. Сведения о характерных точках части (частей) границы объекта

Обозначение характерных точек части границы	Координаты, м		Метод определения координат характерной точки	Средняя квадратическая погрешность положения характерной точки (Mt), м	Описание обозначения точки на местности (при наличии)
	X	Y			
1	2	3	4	5	6
-	-	-	-	-	-

Раздел 3

Сведения о местоположении измененных (уточненных) границ объекта

1. Система координат -

2. Сведения о характерных точках границ объекта

Обозначение характерных точек границ	Существующие координаты, м		Измененные (уточненные) координаты, м		Метод определения координат характерной точки	Средняя квадратическая погрешность положения характерной точки (Mt), м	Описание обозначения точки на местности (при наличии)
	X	Y	X	Y			
1	2	3	4	5	6	7	8
-	-	-	-	-	-	-	

3. Сведения о характерных точках части (частей) границы объекта

Обозначение характерных точек части границы	Существующие координаты, м		Измененные (уточненные) координаты, м		Метод определения координат характерной точки	Средняя квадратическая погрешность положения характерной точки (Mt), м	Описание обозначения точки на местности (при наличии)
	X	Y	X	Y			
1	2	3	4	5	6	7	8
-	-	-	-	-	-	-	

Сообщение № 9
о возможном установлении публичного сервитута

Руководствуясь статьей 39.42 Земельного кодекса Российской Федерации, Администрация Сысертского муниципального округа сообщает о возможном установлении публичного сервитута сроком на 49 лет для эксплуатации объекта электросетевого хозяйства: «ВЛ - 0,4 КВ д. Ключи от ТП 7170, 7439, 7171, 7172, 7303, 7414, 7186 ф. Насосная. Литер 16в, входящий в Электросетевой комплекс подстанции «Бобровка» 35 кВ», находящегося в границах Сысертского муниципального округа Свердловской области, в отношении следующих частей земельных участков, общей площадью – 32 кв.м:

1) части земельного участка, площадью 9 кв.м, с кадастровым номером 66:25:1311001:28, площадью 12681 кв.м, с видом разрешенного использования - для сельскохозяйственного производства, с категорией земель - земли сельскохозяйственного назначения, расположенного по адресу: Свердловская область, Сысертский район, 598 метров западнее деревни Ключи;

2) части земельного участка, площадью 12 кв.м, с кадастровым номером 66:25:1311001:31, площадью 7356 кв.м, с видом разрешенного использования - для сельскохозяйственного производства, с категорией земель - земли сельскохозяйственного назначения, расположенного по адресу: Свердловская область, Сысертский район, 607 метров западнее деревни Ключи;

3) части земельного участка, площадью 1 кв.м, с кадастровым номером 66:25:1311001:33, площадью 5606 кв.м, с видом разрешенного использования - сельскохозяйственное использование, с категорией земель - земли сельскохозяйственного назначения, расположенного по адресу: Свердловская область, Сысертский район, 638 метров западнее деревни Ключи;

4) части земельного участка, площадью 5 кв.м, с кадастровым номером 66:25:1311001:35, площадью 12197 кв.м, с видом разрешенного использования - для сельскохозяйственного производства, с категорией земель - земли сельскохозяйственного назначения, расположенного по адресу: Свердловская область, Сысертский район, 635 метров западнее деревни Ключи;

5) части земельного участка, площадью 5 кв.м, с кадастровым номером 66:25:1901002:1069, площадью 1023 кв.м, с видом разрешенного использования - для ведения личного подсобного хозяйства (приусадебный земельный участок), с категорией земель - земли населенных пунктов, расположенного по адресу: Российская Федерация, Свердловская область, Сысертский городской округ, деревня Ключи.

Ознакомиться с ходатайством об установлении публичного сервитута и прилагаемым к нему описанием местоположения границ публичного сервитута можно по адресу: 624022, Свердловская область, город Сысерть, улица Ленина, дом 35, кабинет № 49, в приемное время: вторник, четверг с 15-00 до 17-00 часов, описание местоположения границ публичного сервитута размещено на сайте Сысертского муниципального округа в сети Интернет: https://admsysert.ru/administration/zemelno-imushchestvennye-otnosheniya/publichniy-servitut/message.

Правообладатели земельных участков, в отношении которых испрашивается публичный сервитут, если их права (обременения права) не зарегистрированы в Едином государственном реестре недвижимости, могут обратиться с заявлением об учете их прав (обременений права) на земельные участки с приложением копий документов, подтверждающих эти права (обременения права) в Администрацию Сысертского муниципального округа по адресу: 624022, Свердловская область, город Сысерть, улица Ленина, дом 35, кабинет № 3, в приемное время: понедельник – пятница с 08-00 до 17-00 часов. Срок подачи заявления - в течение 15 (пятнадцати) дней со дня опубликования данного извещения.

Схема расположения границ публичного сервитута



Масштаб 1:500

Условные обозначения

(1) - Номер контура публичного сервитута

• - Характерная точка границы, сведения о которой позволяют однозначно определить ее положение на местности

66:43:0101022 - Номер кадастрового квартала

1 - Обозначение новой характерной точки

:28 - Кадастровый номер земельного участка

Публичный сервитут 1 - Публичный сервитут для эксплуатации объекта электросетевого хозяйства "ВЛ - 0,4 КВ д.Ключи от ТП 7170, 7439, 7171, 7172, 7303, 7414, 7186 ф. Насосная. Литер 16в, входящий в Электросетевой комплекс подстанции "Бобровка" 35 кВ

- Проектная граница публичного сервитута

- Ось объекта

- Граница кадастрового квартала

66:43-4.1 город Ивдель Ивдельского городского округа Свердловской области - реестровый номер и наименование границы административного деления

- Граница между субъектами РФ

- Граница земельного участка, пересекающего сервитут

- Граница муниципального образования

Подпись _____

Дата "____" _____ _____г.

Место для оттиска печати (при наличии) лица, составившего описание местоположения границ объекта

ГРАФИЧЕСКОЕ ОПИСАНИЕ
местоположения границ населенных пунктов, территориальных зон, особо охраняемых природных территорий, зон с особыми условиями использования территории

Публичный сервитут для эксплуатации объекта электросетевого хозяйства "ВЛ - 0,4 КВ д.Ключи от ТП 7170, 7439, 7171, 7172, 7303, 7414, 7186 ф. Насосная. Литер 16в, входящий в Электросетевой комплекс подстанции "Бобровка" 35 кВ"

(наименование объекта, местоположение границ которого описано (далее - объект))

Раздел 1

Сведения об объекте

№ п/п	Характеристики объекта	Описание характеристик
1	2	3
1.	Местоположение объекта	Свердловская область, г.о Сысертский
2.	Площадь объекта +/- величина погрешности определения площади (Р +/- Дельта Р)	32 +/- 2 м²
3.	Иные характеристики объекта	Публичный сервитут для эксплуатации объекта электросетевого хозяйства "ВЛ - 0,4 КВ д.Ключи от ТП 7170, 7439, 7171, 7172, 7303, 7414, 7186 ф. Насосная. Литер 16в, входящий в Электросетевой комплекс подстанции "Бобровка" 35 кВ", сроком действия на 49 лет для ПАО «Россети Урал», ИНН 6671163413, ОГРН 1056604000970, почтовый адрес: 620017, г. Екатеринбург, пр. Космонавтов, 17а, телефон: + 7 (343) 293-23-59, адрес электронной почты se@rosseti-ural.ru

Раздел 2

Сведения о местоположении границ объекта

1. Система координат МСК- 66, зона 1

2. Сведения о характерных точках границ объекта

Обозначение характерных точек границ	Координаты, м		Метод определения координат характерной точки	Средняя квадратическая погрешность положения характерной точки (Mt), м	Описание обозначения точки на местности (при наличии)
	X	Y			
1	2	3	4	5	6
1	368229.59	1562056.36	Метод спутниковых геодезических измерений (определений)	0.1	Закрепление отсутствует
2	368232.22	1562050.95	Метод спутниковых геодезических измерений (определений)	0.1	Закрепление отсутствует
3	368231.32	1562050.51	Метод спутниковых геодезических измерений (определений)	0.1	Закрепление отсутствует
4	368228.69	1562055.92	Метод спутниковых геодезических измерений (определений)	0.1	Закрепление отсутствует
1	368229.59	1562056.36	Метод спутниковых геодезических измерений (определений)	0.1	Закрепление отсутствует
5	368266.40	1562073.82	Метод спутниковых геодезических измерений (определений)	0.1	Закрепление отсутствует
6	368267.02	1562068.07	Метод спутниковых геодезических измерений (определений)	0.1	Закрепление отсутствует
7	368266.02	1562067.97	Метод спутниковых геодезических измерений (определений)	0.1	Закрепление отсутствует
8	368265.40	1562073.72	Метод спутниковых геодезических измерений (определений)	0.1	Закрепление отсутствует
5	368266.40	1562073.82	Метод спутниковых геодезических измерений (определений)	0.1	Закрепление отсутствует
9	368159.43	1562154.17	Метод спутниковых геодезических измерений (определений)	0.1	Закрепление отсутствует

2. Сведения о характерных точках границ объекта					
Обозначение характерных точек границ	**Координаты, м**		**Метод определения координат характерной точки**	**Средняя квадратическая погрешность положения характерной точки (Mt), м**	**Описание обозначения точки на местности (при наличии)**
	X	**Y**			
1	**2**	**3**	**4**	**5**	**6**
10	368161.30	1562150.18	Метод спутниковых геодезических измерений (определений)	0.1	Закрепление отсутствует
11	368160.39	1562149.76	Метод спутниковых геодезических измерений (определений)	0.1	Закрепление отсутствует
12	368158.52	1562153.75	Метод спутниковых геодезических измерений (определений)	0.1	Закрепление отсутствует
9	368159.43	1562154.17	Метод спутниковых геодезических измерений (определений)	0.1	Закрепление отсутствует
13	368299.94	1562080.60	Метод спутниковых геодезических измерений (определений)	0.1	Закрепление отсутствует
14	368300.28	1562079.66	Метод спутниковых геодезических измерений (определений)	0.1	Закрепление отсутствует
15	368296.58	1562078.33	Метод спутниковых геодезических измерений (определений)	0.1	Закрепление отсутствует
16	368296.24	1562079.27	Метод спутниковых геодезических измерений (определений)	0.1	Закрепление отсутствует
13	368299.94	1562080.60	Метод спутниковых геодезических измерений (определений)	0.1	Закрепление отсутствует
17	368260.68	1562133.58	Метод спутниковых геодезических измерений (определений)	0.1	Закрепление отсутствует
18	368260.97	1562129.68	Метод спутниковых геодезических измерений (определений)	0.1	Закрепление отсутствует
19	368259.98	1562129.61	Метод спутниковых геодезических измерений (определений)	0.1	Закрепление отсутствует
20	368259.69	1562133.51	Метод спутниковых геодезических измерений (определений)	0.1	Закрепление отсутствует

2. Сведения о характерных точках границ объекта					
Обозначение характерных точек границ	**Координаты, м**		**Метод определения координат характерной точки**	**Средняя квадратическая погрешность положения характерной точки (Mt), м**	**Описание обозначения точки на местности (при наличии)**
	X	**Y**			
1	**2**	**3**	**4**	**5**	**6**
17	368260.68	1562133.58	Метод спутниковых геодезических измерений (определений)	0.1	Закрепление отсутствует
21	368262.22	1562141.13	Метод спутниковых геодезических измерений (определений)	0.1	Закрепление отсутствует
22	368262.61	1562138.01	Метод спутниковых геодезических измерений (определений)	0.1	Закрепление отсутствует
23	368261.61	1562137.89	Метод спутниковых геодезических измерений (определений)	0.1	Закрепление отсутствует
24	368261.22	1562141.01	Метод спутниковых геодезических измерений (определений)	0.1	Закрепление отсутствует
21	368262.22	1562141.13	Метод спутниковых геодезических измерений (определений)	0.1	Закрепление отсутствует
25	368200.55	1562046.17	Метод спутниковых геодезических измерений (определений)	0.1	Закрепление отсутствует
26	368200.88	1562045.22	Метод спутниковых геодезических измерений (определений)	0.1	Закрепление отсутствует
27	368199.93	1562044.89	Метод спутниковых геодезических измерений (определений)	0.1	Закрепление отсутствует
28	368199.60	1562045.84	Метод спутниковых геодезических измерений (определений)	0.1	Закрепление отсутствует
25	368200.55	1562046.17	Метод спутниковых геодезических измерений (определений)	0.1	Закрепление отсутствует
29	368179.05	1562101.93	Метод спутниковых геодезических измерений (определений)	0.1	Закрепление отсутствует
30	368179.42	1562101.00	Метод спутниковых геодезических измерений (определений)	0.1	Закрепление отсутствует

2. Сведения о характерных точках границ объекта					
Обозначение характерных точек границ	**Координаты, м**		**Метод определения координат характерной точки**	**Средняя квадратическая погрешность положения характерной точки (Mt), м**	**Описание обозначения точки на местности (при наличии)**
	X	**Y**			
1	**2**	**3**	**4**	**5**	**6**
31	368178.49	1562100.63	Метод спутниковых геодезических измерений (определений)	0.1	Закрепление отсутствует
32	368178.12	1562101.56	Метод спутниковых геодезических измерений (определений)	0.1	Закрепление отсутствует
29	368179.05	1562101.93	Метод спутниковых геодезических измерений (определений)	0.1	Закрепление отсутствует
33	368187.69	1562079.96	Метод спутниковых геодезических измерений (определений)	0.1	Закрепление отсутствует
34	368188.04	1562079.03	Метод спутниковых геодезических измерений (определений)	0.1	Закрепление отсутствует
35	368187.11	1562078.67	Метод спутниковых геодезических измерений (определений)	0.1	Закрепление отсутствует
36	368186.75	1562079.61	Метод спутниковых геодезических измерений (определений)	0.1	Закрепление отсутствует
33	368187.69	1562079.96	Метод спутниковых геодезических измерений (определений)	0.1	Закрепление отсутствует
37	368310.56	1562078.21	Метод спутниковых геодезических измерений (определений)	0.1	Закрепление отсутствует
38	368310.84	1562077.25	Метод спутниковых геодезических измерений (определений)	0.1	Закрепление отсутствует
39	368309.88	1562076.97	Метод спутниковых геодезических измерений (определений)	0.1	Закрепление отсутствует
40	368309.60	1562077.93	Метод спутниковых геодезических измерений (определений)	0.1	Закрепление отсутствует
37	368310.56	1562078.21	Метод спутниковых геодезических измерений (определений)	0.1	Закрепление отсутствует

2. Сведения о характерных точках границ объекта

Обозначение характерных точек границ	Координаты, м		Метод определения координат характерной точки	Средняя квадратическая погрешность положения характерной точки (Mt), м	Описание обозначения точки на местности (при наличии)
	X	Y			
1	2	3	4	5	6
41	368262.89	1562111.97	Метод спутниковых геодезических измерений (определений)	0.1	Закрепление отсутствует
42	368262.98	1562110.98	Метод спутниковых геодезических измерений (определений)	0.1	Закрепление отсутствует
43	368261.99	1562110.89	Метод спутниковых геодезических измерений (определений)	0.1	Закрепление отсутствует
44	368261.90	1562111.88	Метод спутниковых геодезических измерений (определений)	0.1	Закрепление отсутствует
41	368262.89	1562111.97	Метод спутниковых геодезических измерений (определений)	0.1	Закрепление отсутствует

3. Сведения о характерных точках части (частей) границы объекта

Обозначение характерных точек части границы	Координаты, м		Метод определения координат характерной точки	Средняя квадратическая погрешность положения характерной точки (Mt), м	Описание обозначения точки на местности (при наличии)
	X	Y			
1	2	3	4	5	6
-	-	-	-	-	-

Раздел 3

Сведения о местоположении измененных (уточненных) границ объекта

1. Система координат -

2. Сведения о характерных точках границ объекта

Обозначение характерных точек границ	Существующие координаты, м		Измененные (уточненные) координаты, м		Метод определения координат характерной точки	Средняя квадратическая погрешность положения характерной точки (Mt), м	Описание обозначения точки на местности (при наличии)
	X	Y	X	Y			
1	2	3	4	5	6	7	8
-	-	-	-	-	-	-	

3. Сведения о характерных точках части (частей) границы объекта

Обозначение характерных точек части границы	Существующие координаты, м		Измененные (уточненные) координаты, м		Метод определения координат характерной точки	Средняя квадратическая погрешность положения характерной точки (Mt), м	Описание обозначения точки на местности (при наличии)
	X	Y	X	Y			
1	2	3	4	5	6	7	8
-	-	-	-	-	-	-	

Сообщение № 10
о возможном установлении публичного сервитута

Руководствуясь статьей 39.42 Земельного кодекса Российской Федерации, Администрация Сысертского муниципального округа сообщает о возможном установлении публичного сервитута сроком на 49 лет для эксплуатации объекта электросетевого хозяйства: «ВЛ - 0,4 КВ д. Ключи от ТП 7170, 7439, 7171, 7172, 7303, 7414, 7186 ф. Ферма. Литер 16а, входящий в Электросетевой комплекс подстанции «Бобровка» 35 кВ», находящегося в границах Сысертского муниципального округа Свердловской области, в отношении следующих частей земельных участков, общей площадью – 16 кв.м:


1) части земельного участка, площадью 1 кв.м, с кадастровым номером 66:25:1311001:26, площадью 13258 кв.м, с видом разрешенного использования - для сельскохозяйственного производства, с категорией земель - земли сельскохозяйственного назначения, расположенного по адресу: Свердловская область, Сысертский район, 699 метров западнее деревни Ключи;

2) части земельного участка, площадью 15 кв.м, с кадастровым номером 66:25:1311001:35, площадью 1219 кв.м, с видом разрешенного использования - для сельскохозяйственного производства, с категорией земель - земли сельскохозяйственного назначения, расположенного по адресу: Свердловская область, Сысертский район, 635 метров западнее деревни Ключи.

Ознакомиться с ходатайством об установлении публичного сервитута и прилагаемым к нему описанием местоположения границ публичного сервитута можно по адресу: 624022, Свердловская область, город Сысерть, улица Ленина, дом 35, кабинет № 49, в приемное время: вторник, четверг с 15-00 до 17-00 часов, описание местоположения границ публичного сервитута размещено на сайте Сысертского муниципального округа в сети Интернет: https://admsysert.ru/administration/zemelno-imushchestvennye-otnosheniya/publichniy-servitut/message.

Правообладатели земельных участков, в отношении которых испрашивается публичный сервитут, если их права (обременения права) не зарегистрированы в Едином государственном реестре недвижимости, могут обратиться с заявлением об учете их прав (обременений права) на земельные участки с приложением копий документов, подтверждающих эти права (обременения права) в Администрацию Сысертского муниципального округа по адресу: 624022, Свердловская область, город Сысерть, улица Ленина, дом 35, кабинет № 3, в приемное время: понедельник – пятница с 08-00 до 17-00 часов. Срок подачи заявления - в течение 15 (пятнадцати) дней со дня опубликования данного извещения.

Схема расположения границ публичного сервитута

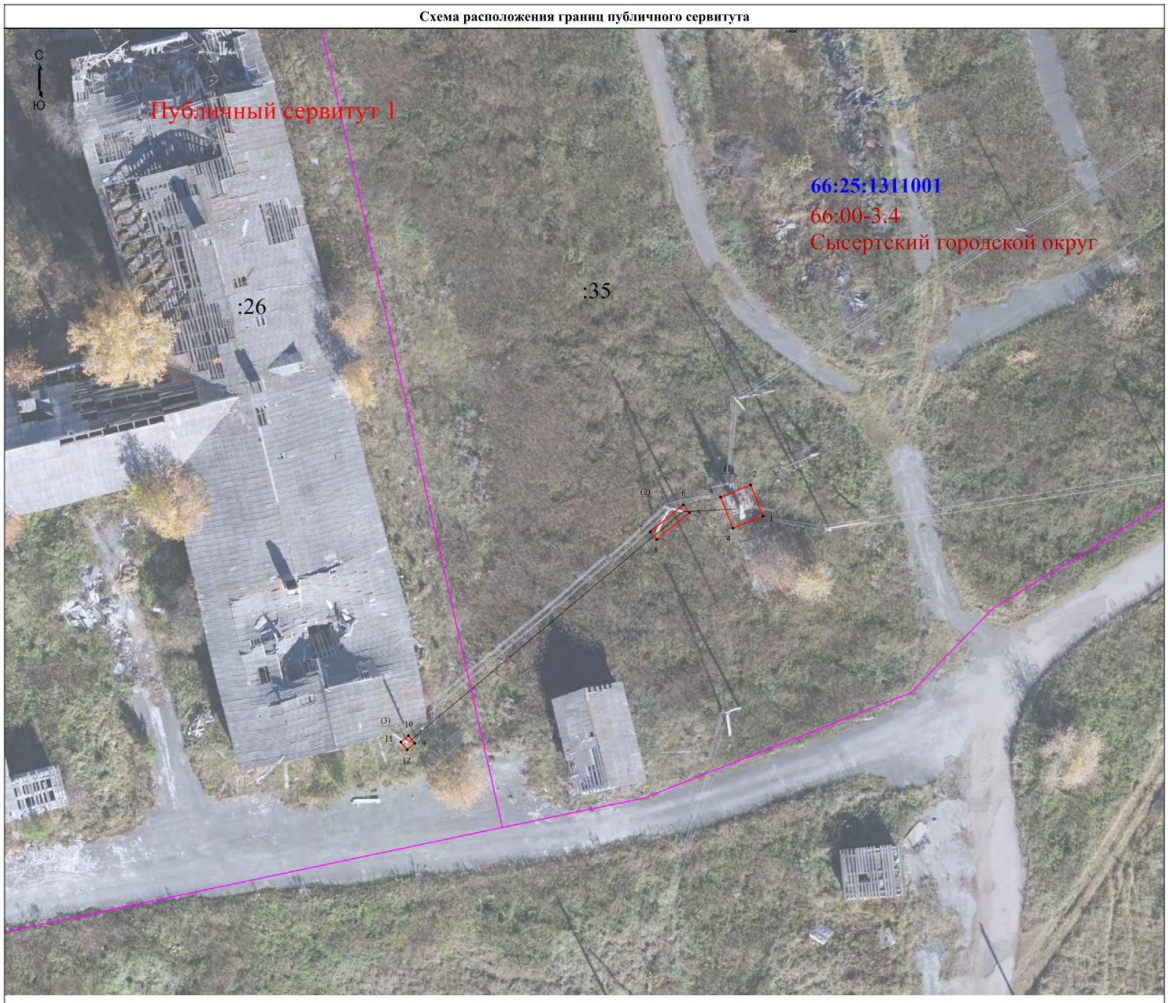

Масштаб 1:300

Условные обозначения

(1) - Номер контура публичного сервитута

• - Характерная точка границы, сведения о которой позволяют однозначно определить ее положение на местности

66:43:0101022 - Номер кадастрового квартала

1 - Обозначение новой характерной точки

:28 - Кадастровый номер земельного участка

Публичный сервитут 1 - Публичный сервитут для эксплуатации объекта электросетевого хозяйства "ВЛ - 0,4 КВ д.Ключи от ТП 7170, 7439, 7171, 7172, 7303, 7414, 7186 ф. Ферма. Литер 16а, входящий в Электросетевой комплекс подстанции "Бобровка" 35 кВ

- Проектная граница публичного сервитута

- Ось объекта

- Граница кадастрового квартала

66:43-4.1 город Ивдель Ивдельского городского округа Свердловской области - реестровый номер и наименование границы административного деления

- Граница между субъектами РФ

- Граница земельного участка,пересекающего сервитут

- Граница муниципального образования

Подпись _____

Дата "____" _____ _____г.

Место для оттиска печати (при наличии) лица, составившего описание местоположения границ объекта

ГРАФИЧЕСКОЕ ОПИСАНИЕ
местоположения границ населенных пунктов, территориальных зон, особо охраняемых природных территорий, зон с особыми условиями использования территории

Публичный сервитут для эксплуатации объекта электросетевого хозяйства "ВЛ - 0,4 КВ д.Ключи от ТП 7170, 7439, 7171, 7172, 7303, 7414, 7186 ф. Ферма. Литер 16а, входящий в Электросетевой комплекс подстанции "Бобровка" 35 кВ"

(наименование объекта, местоположение границ которого описано (далее - объект))

Раздел 1

Сведения об объекте

№ п/п	Характеристики объекта	Описание характеристик
1	2	3
1.	Местоположение объекта	Свердловская область, г.о Сысертский
2.	Площадь объекта +/- величина погрешности определения площади (Р +/- Дельта Р)	16 +/- 1 м²
3.	Иные характеристики объекта	Публичный сервитут для эксплуатации объекта электросетевого хозяйства "ВЛ - 0,4 КВ д.Ключи от ТП 7170, 7439, 7171, 7172, 7303, 7414, 7186 ф. Ферма. Литер 16а, входящий в Электросетевой комплекс подстанции "Бобровка" 35 кВ", сроком действия на 49 лет для ПАО «Россети Урал», ИНН 6671163413, ОГРН 1056604000970, почтовый адрес: 620017, г. Екатеринбург, пр. Космонавтов, 17а, телефон: + 7 (343) 293-23-59, адрес электронной почты se@rosseti-ural.ru

Раздел 2

Сведения о местоположении границ объекта

1. Система координат МСК- 66, зона 1

2. Сведения о характерных точках границ объекта

Обозначение характерных точек границ	Координаты, м		Метод определения координат характерной точки	Средняя квадратическая погрешность положения характерной точки (Mt), м	Описание обозначения точки на местности (при наличии)
	X	Y			
1	2	3	4	5	6
1	368319.03	1562082.21	Метод спутниковых геодезических измерений (определений)	0.1	Закрепление отсутствует
2	368322.19	1562080.96	Метод спутниковых геодезических измерений (определений)	0.1	Закрепление отсутствует
3	368320.95	1562077.93	Метод спутниковых геодезических измерений (определений)	0.1	Закрепление отсутствует
4	368317.82	1562079.18	Метод спутниковых геодезических измерений (определений)	0.1	Закрепление отсутствует
1	368319.03	1562082.21	Метод спутниковых геодезических измерений (определений)	0.1	Закрепление отсутствует
5	368319.39	1562074.80	Метод спутниковых геодезических измерений (определений)	0.1	Закрепление отсутствует
6	368320.17	1562074.16	Метод спутниковых геодезических измерений (определений)	0.1	Закрепление отсутствует
7	368317.46	1562070.86	Метод спутниковых геодезических измерений (определений)	0.1	Закрепление отсутствует
8	368316.68	1562071.50	Метод спутниковых геодезических измерений (определений)	0.1	Закрепление отсутствует
5	368319.39	1562074.80	Метод спутниковых геодезических измерений (определений)	0.1	Закрепление отсутствует
9	368296.11	1562047.09	Метод спутниковых геодезических измерений (определений)	0.1	Закрепление отсутствует

2. Сведения о характерных точках границ объекта

Обозначение характерных точек границ	Координаты, м		Метод определения координат характерной точки	Средняя квадратическая погрешность положения характерной точки (Mt), м	Описание обозначения точки на местности (при наличии)
	X	Y			
1	2	3	4	5	6
10	368296.87	1562046.45	Метод спутниковых геодезических измерений (определений)	0.1	Закрепление отсутствует
11	368296.23	1562045.69	Метод спутниковых геодезических измерений (определений)	0.1	Закрепление отсутствует
12	368295.47	1562046.33	Метод спутниковых геодезических измерений (определений)	0.1	Закрепление отсутствует
9	368296.11	1562047.09	Метод спутниковых геодезических измерений (определений)	0.1	Закрепление отсутствует

3. Сведения о характерных точках части (частей) границы объекта

Обозначение характерных точек части границы	Координаты, м		Метод определения координат характерной точки	Средняя квадратическая погрешность положения характерной точки (Mt), м	Описание обозначения точки на местности (при наличии)
	X	Y			
1	2	3	4	5	6
-	-	-	-	-	-

Раздел 3

Сведения о местоположении измененных (уточненных) границ объекта

1. Система координат -

2. Сведения о характерных точках границ объекта

Обозначение характерных точек границ	Существующие координаты, м		Измененные (уточненные) координаты, м		Метод определения координат характерной точки	Средняя квадратическая погрешность положения характерной точки (Mt), м	Описание обозначения точки на местности (при наличии)
	X	Y	X	Y			
1	2	3	4	5	6	7	8
-	-	-	-	-	-	-	

3. Сведения о характерных точках части (частей) границы объекта

Обозначение характерных точек части границы	Существующие координаты, м		Измененные (уточненные) координаты, м		Метод определения координат характерной точки	Средняя квадратическая погрешность положения характерной точки (Mt), м	Описание обозначения точки на местности (при наличии)
	X	Y	X	Y			
1	2	3	4	5	6	7	8
-	-	-	-	-	-	-	

Сообщение №11
о возможном установлении публичного сервитута

Руководствуясь статьей 39.42 Земельного кодекса Российской Федерации, Администрация Сысертского муниципального округа сообщает о возможном установлении публичного сервитута сроком на 49 лет для эксплуатации объекта электросетевого хозяйства: «Линия электропередач ВЛ-0,4 кВ, литера 12Б, входящий в Электросетевой комплекс ПС «Гидромаш», находящегося в границах населенного пункта город Сысерть Сысертского муниципального округа Свердловской области, в отношении следующих земель и частей земельных участков, общей площадью – 97 кв.м:

1) земель кадастровых кварталов 66:25:2901014, 66:25:2901021, площадью 93 кв.м, государственная собственность на которые не разграничена, расположенных в границах населенного пункта город Сысерть Сысертского муниципального округа Свердловской области;

2) части земельного участка, площадью 4 кв.м, с кадастровым номером 66:25:2901021:535, площадью 1923 кв.м, с видом разрешенного использования - под производственную базу, с категорией земель - земли населенных пунктов, расположенного по адресу: Российская Федерация, Свердловская область, муниципальный округ Сысертский, город Сысерть, улица Новая, земельный участок 8/1.

Ознакомиться с ходатайством об установлении публичного сервитута и прилагаемым к нему описанием местоположения границ публичного сервитута можно по адресу: 624022, Свердловская область, город Сысерть, улица Ленина, дом 35, кабинет № 49, в приемное время: вторник, четверг с 15-00 до 17-00 часов, описание местоположения границ публичного сервитута размещено на сайте Сысертского муниципального округа в сети Интернет: https://admsysert.ru/administration/zemelno-imushchestvennye-otnosheniya/publichniy-servitut/message.

Правообладатели земельных участков, в отношении которых испрашивается публичный сервитут, если их права (обременения права) не зарегистрированы в Едином государственном реестре недвижимости, могут обратиться с заявлением об учете их прав (обременений права) на земельные участки с приложением копий документов, подтверждающих эти права (обременения права) в Администрацию Сысертского муниципального округа по адресу: 624022, Свердловская область, город Сысерть, улица Ленина, дом 35, кабинет № 3, в приемное время: понедельник – пятница с 08-00 до 17-00 часов. Срок подачи заявления - в течение 15 (пятнадцати) дней со дня опубликования данного извещения.

Схема расположения границ публичного сервитута



Масштаб 1:1100

Условные обозначения

Выносной лист 1 - Обозначение выносного листа

1 - Обозначение новой характерной точки

:28 - Кадастровый номер земельного участка

Публичный сервитут 1 - Публичный сервитут для эксплуатации объекта электросетевого хозяйства "Линия электропередач ВЛ-0,4 кВ, литера 12Б, входящий в Электросетевой комплекс ПС "Гидромаш""

- Граница кадастрового квартала

66:43-4.1 город Ивдель Ивдельского городского округа Свердловской области - реестровый номер и наименование границы административного деления

- Граница муниципального образования

(1) - Номер контура публичного сервитута

• - Характерная точка границы, сведения о которой позволяют однозначно определить ее положение на местности

66:43:0101022 - Номер кадастрового квартала

- Проектная граница публичного сервитута

- Ось объекта

- Граница между субъектами РФ

- Граница земельного участка, пересекающего сервитут

Подпись _____

Дата "____" _____ _____г.

Место для оттиска печати (при наличии) лица, составившего описание местоположения границ объекта

Схема расположения границ публичного сервитута

Выносной лист 1



Масштаб 1:400

Условные обозначения

Выносной лист 1 - Обозначение выносного листа

1 - Обозначение новой характерной точки

:28 - Кадастровый номер земельного участка

Публичный сервитут 1 - Публичный сервитут для эксплуатации объекта электросетевого хозяйства "Линия электропередач ВЛ-0,4 кВ, литера 12Б, входящий в Электросетевой комплекс ПС "Гидромаш""

\- Граница кадастрового квартала

66:43-4.1 город Ивдель Ивдельского городского округа Свердловской области - реестровый номер и наименование границы административного деления

\- Граница муниципального образования

(1) - Номер контура публичного сервитута

• - Характерная точка границы, сведения о которой позволяют однозначно определить ее положение на местности

66:43:0101022 - Номер кадастрового квартала

\- Проектная граница публичного сервитута

\- Ось объекта

\- Граница между субъектами РФ

\- Граница земельного участка, пересекающего сервитут

Подпись _____

Дата "____" _____ _____г.

Место для оттиска печати (при наличии) лица, составившего описание местоположения границ объекта

Схема расположения границ публичного сервитута

Выносной лист 2



Масштаб 1:400

Условные обозначения

Выносной лист 1 - Обозначение выносного листа

1 - Обозначение новой характерной точки

:28 - Кадастровый номер земельного участка

Публичный сервитут 1 - Публичный сервитут для эксплуатации объекта электросетевого хозяйства "Линия электропередач ВЛ-0,4 кВ, литера 12Б, входящий в Электросетевой комплекс ПС "Гидромаш""

- Граница кадастрового квартала

66:43-4.1 город Ивдель Ивдельского городского округа Свердловской области - реестровый номер и наименование границы административного деления

- Граница муниципального образования

(1) - Номер контура публичного сервитута

• - Характерная точка границы, сведения о которой позволяют однозначно определить ее положение на местности

66:43:0101022 - Номер кадастрового квартала

- Проектная граница публичного сервитута

- Ось объекта

- Граница между субъектами РФ

- Граница земельного участка, пересекающего сервитут

Подпись _____

Дата "_____" _____ _____г.

Место для оттиска печати (при наличии) лица, составившего описание местоположения границ объекта

Схема расположения границ публичного сервитута

Выносной лист 3



Масштаб 1:400

Условные обозначения

Выносной лист 1 - Обозначение выносного листа

1 - Обозначение новой характерной точки

(1) - Номер контура публичного сервитута

• - Характерная точка границы, сведения о которой позволяют однозначно определить ее положение на местности

:28 - Кадастровый номер земельного участка

66:43:0101022 - Номер кадастрового квартала

Публичный сервитут 1 - Публичный сервитут для эксплуатации объекта электросетевого хозяйства "Линия электропередач ВЛ-0,4 кВ, литера 12Б, входящий в Электросетевой комплекс ПС "Гидромаш""

- Проектная граница публичного сервитута

- Граница кадастрового квартала

- Ось объекта

66:43-4.1 город Ивдель Ивдельского городского округа Свердловской области - реестровый номер и наименование границы административного деления

- Граница между субъектами РФ

- Граница муниципального образования

- Граница земельного участка, пересекающего сервитут

Подпись _____

Дата "_____" _____ _____г.

Место для оттиска печати (при наличии) лица, составившего описание местоположения границ объекта

Схема расположения границ публичного сервитута

Выносной лист 4



Масштаб 1:400

Условные обозначения

Выносной лист 1 - Обозначение выносного листа

1 - Обозначение новой характерной точки

:28 - Кадастровый номер земельного участка

Публичный сервитут 1 - Публичный сервитут для эксплуатации объекта электросетевого хозяйства "Линия электропередач ВЛ-0,4 кВ, литера 12Б, входящий в Электросетевой комплекс ПС "Гидромаш""

- Граница кадастрового квартала

66:43-4.1 город Ивдель Ивдельского городского округа Свердловской области - реестровый номер и наименование границы административного деления

- Граница муниципального образования

(1) - Номер контура публичного сервитута

• - Характерная точка границы, сведения о которой позволяют однозначно определить ее положение на местности

66:43:0101022 - Номер кадастрового квартала

- Проектная граница публичного сервитута

- Ось объекта

- Граница между субъектами РФ

- Граница земельного участка, пересекающего сервитут

Подпись _____

Дата "_____" _____ _____г.

Место для оттиска печати (при наличии) лица, составившего описание местоположения границ объекта

Схема расположения границ публичного сервитута

Выносной лист 5



Масштаб 1:400

Условные обозначения

Выносной лист 1 - Обозначение выносного листа

1 - Обозначение новой характерной точки

(1) - Номер контура публичного сервитута

• - Характерная точка границы, сведения о которой позволяют однозначно определить ее положение на местности

:28 - Кадастровый номер земельного участка

66:43:0101022 - Номер кадастрового квартала

Публичный сервитут 1 - Публичный сервитут для эксплуатации объекта электросетевого хозяйства "Линия электропередач ВЛ-0,4 кВ, литера 12Б, входящий в Электросетевой комплекс ПС "Гидромаш""

- Проектная граница публичного сервитута

- Граница кадастрового квартала

- Ось объекта

66:43-4.1 город Ивдель Ивдельского городского округа Свердловской области - реестровый номер и наименование границы административного деления

- Граница между субъектами РФ

- Граница муниципального образования

- Граница земельного участка, пересекающего сервитут

Подпись _____

Дата "_____" _____ _____г.

Место для оттиска печати (при наличии) лица, составившего описание местоположения границ объекта

ГРАФИЧЕСКОЕ ОПИСАНИЕ
местоположения границ населенных пунктов, территориальных зон, особо охраняемых природных территорий, зон с особыми условиями использования территории

Публичный сервитут для эксплуатации объекта электросетевого хозяйства "Линия электропередач ВЛ-0,4 кВ, литера 12Б, входящий в Электросетевой комплекс ПС "Гидромаш""

(наименование объекта, местоположение границ которого описано (далее - объект))

Раздел 1

Сведения об объекте

№ п/п	Характеристики объекта	Описание характеристик
1	2	3
1.	Местоположение объекта	Свердловская область, г.о Сысертский, город Сысерть
2.	Площадь объекта +/- величина погрешности определения площади (Р +/- Дельта Р)	97 +/- 3 м²
3.	Иные характеристики объекта	Публичный сервитут для эксплуатации объекта электросетевого хозяйства "Линия электропередач ВЛ-0,4 кВ, литера 12Б, входящий в Электросетевой комплекс ПС "Гидромаш"", сроком действия на 49 лет для ПАО «Россети Урал», ИНН 6671163413, ОГРН 1056604000970, почтовый адрес: 620017, г. Екатеринбург, пр. Космонавтов, 17а, телефон: + 7 (343) 293-23-59, адрес электронной почты se@rosseti-ural.ru

Раздел 2

Сведения о местоположении границ объекта

1. Система координат МСК- 66, зона 1

2. Сведения о характерных точках границ объекта

Обозначение характерных точек границ	Координаты, м		Метод определения координат характерной точки	Средняя квадратическая погрешность положения характерной точки (Mt), м	Описание обозначения точки на местности (при наличии)
	X	Y			
1	2	3	4	5	6
1	354367.67	1548963.30	Метод спутниковых геодезических измерений (определений)	0.1	Закрепление отсутствует
2	354368.25	1548962.48	Метод спутниковых геодезических измерений (определений)	0.1	Закрепление отсутствует
3	354364.12	1548959.51	Метод спутниковых геодезических измерений (определений)	0.1	Закрепление отсутствует
4	354363.54	1548960.33	Метод спутниковых геодезических измерений (определений)	0.1	Закрепление отсутствует
1	354367.67	1548963.30	Метод спутниковых геодезических измерений (определений)	0.1	Закрепление отсутствует
5	354402.25	1548999.94	Метод спутниковых геодезических измерений (определений)	0.1	Закрепление отсутствует
6	354406.39	1548999.36	Метод спутниковых геодезических измерений (определений)	0.1	Закрепление отсутствует
7	354406.25	1548998.37	Метод спутниковых геодезических измерений (определений)	0.1	Закрепление отсутствует
8	354402.11	1548998.95	Метод спутниковых геодезических измерений (определений)	0.1	Закрепление отсутствует
5	354402.25	1548999.94	Метод спутниковых геодезических измерений (определений)	0.1	Закрепление отсутствует
9	354362.33	1549127.54	Метод спутниковых геодезических измерений (определений)	0.1	Закрепление отсутствует

2. Сведения о характерных точках границ объекта					
Обозначение характерных точек границ	**Координаты, м**		**Метод определения координат характерной точки**	**Средняя квадратическая погрешность положения характерной точки (Mt), м**	**Описание обозначения точки на местности (при наличии)**
	X	**Y**			
1	**2**	**3**	**4**	**5**	**6**
10	354365.56	1549124.98	Метод спутниковых геодезических измерений (определений)	0.1	Закрепление отсутствует
11	354364.94	1549124.20	Метод спутниковых геодезических измерений (определений)	0.1	Закрепление отсутствует
12	354361.71	1549126.76	Метод спутниковых геодезических измерений (определений)	0.1	Закрепление отсутствует
9	354362.33	1549127.54	Метод спутниковых геодезических измерений (определений)	0.1	Закрепление отсутствует
13	354520.25	1548998.62	Метод спутниковых геодезических измерений (определений)	0.1	Закрепление отсутствует
14	354523.47	1548996.38	Метод спутниковых геодезических измерений (определений)	0.1	Закрепление отсутствует
15	354522.90	1548995.57	Метод спутниковых геодезических измерений (определений)	0.1	Закрепление отсутствует
16	354519.68	1548997.81	Метод спутниковых геодезических измерений (определений)	0.1	Закрепление отсутствует
13	354520.25	1548998.62	Метод спутниковых геодезических измерений (определений)	0.1	Закрепление отсутствует
17	354543.12	1548989.72	Метод спутниковых геодезических измерений (определений)	0.1	Закрепление отсутствует
18	354545.90	1548987.20	Метод спутниковых геодезических измерений (определений)	0.1	Закрепление отсутствует
19	354545.24	1548986.46	Метод спутниковых геодезических измерений (определений)	0.1	Закрепление отсутствует
20	354542.46	1548988.98	Метод спутниковых геодезических измерений (определений)	0.1	Закрепление отсутствует

2. Сведения о характерных точках границ объекта					
Обозначение характерных точек границ	**Координаты, м**		**Метод определения координат характерной точки**	**Средняя квадратическая погрешность положения характерной точки (Mt), м**	**Описание обозначения точки на местности (при наличии)**
	X	**Y**			
1	**2**	**3**	**4**	**5**	**6**
17	354543.12	1548989.72	Метод спутниковых геодезических измерений (определений)	0.1	Закрепление отсутствует
21	354328.68	1549003.40	Метод спутниковых геодезических измерений (определений)	0.1	Закрепление отсутствует
22	354329.67	1549003.31	Метод спутниковых геодезических измерений (определений)	0.1	Закрепление отсутствует
23	354329.35	1548999.65	Метод спутниковых геодезических измерений (определений)	0.1	Закрепление отсутствует
24	354328.36	1548999.74	Метод спутниковых геодезических измерений (определений)	0.1	Закрепление отсутствует
21	354328.68	1549003.40	Метод спутниковых геодезических измерений (определений)	0.1	Закрепление отсутствует
25	354340.43	1548990.88	Метод спутниковых геодезических измерений (определений)	0.1	Закрепление отсутствует
26	354340.89	1548989.99	Метод спутниковых геодезических измерений (определений)	0.1	Закрепление отсутствует
27	354337.67	1548988.30	Метод спутниковых геодезических измерений (определений)	0.1	Закрепление отсутствует
28	354337.21	1548989.19	Метод спутниковых геодезических измерений (определений)	0.1	Закрепление отсутствует
25	354340.43	1548990.88	Метод спутниковых геодезических измерений (определений)	0.1	Закрепление отсутствует
29	354394.34	1548900.03	Метод спутниковых геодезических измерений (определений)	0.1	Закрепление отсутствует
30	354395.75	1548896.76	Метод спутниковых геодезических измерений (определений)	0.1	Закрепление отсутствует

2. Сведения о характерных точках границ объекта					
Обозначение характерных точек границ	**Координаты, м**		**Метод определения координат характерной точки**	**Средняя квадратическая погрешность положения характерной точки (Mt), м**	**Описание обозначения точки на местности (при наличии)**
	X	**Y**			
1	**2**	**3**	**4**	**5**	**6**
31	354394.84	1548896.37	Метод спутниковых геодезических измерений (определений)	0.1	Закрепление отсутствует
32	354393.43	1548899.64	Метод спутниковых геодезических измерений (определений)	0.1	Закрепление отсутствует
29	354394.34	1548900.03	Метод спутниковых геодезических измерений (определений)	0.1	Закрепление отсутствует
33	354380.06	1548849.51	Метод спутниковых геодезических измерений (определений)	0.1	Закрепление отсутствует
34	354380.49	1548848.62	Метод спутниковых геодезических измерений (определений)	0.1	Закрепление отсутствует
35	354377.32	1548847.10	Метод спутниковых геодезических измерений (определений)	0.1	Закрепление отсутствует
36	354376.89	1548847.99	Метод спутниковых геодезических измерений (определений)	0.1	Закрепление отсутствует
33	354380.06	1548849.51	Метод спутниковых геодезических измерений (определений)	0.1	Закрепление отсутствует
37	354380.51	1549177.71	Метод спутниковых геодезических измерений (определений)	0.1	Закрепление отсутствует
38	354381.26	1549177.05	Метод спутниковых геодезических измерений (определений)	0.1	Закрепление отсутствует
39	354379.02	1549174.47	Метод спутниковых геодезических измерений (определений)	0.1	Закрепление отсутствует
40	354378.27	1549175.13	Метод спутниковых геодезических измерений (определений)	0.1	Закрепление отсутствует
37	354380.51	1549177.71	Метод спутниковых геодезических измерений (определений)	0.1	Закрепление отсутствует

2. Сведения о характерных точках границ объекта					
Обозначение характерных точек границ	**Координаты, м**		**Метод определения координат характерной точки**	**Средняя квадратическая погрешность положения характерной точки (Mt), м**	**Описание обозначения точки на местности (при наличии)**
	X	**Y**			
1	**2**	**3**	**4**	**5**	**6**
41	354383.23	1549161.21	Метод спутниковых геодезических измерений (определений)	0.1	Закрепление отсутствует
42	354384.08	1549160.66	Метод спутниковых геодезических измерений (определений)	0.1	Закрепление отсутствует
43	354382.24	1549157.85	Метод спутниковых геодезических измерений (определений)	0.1	Закрепление отсутствует
44	354381.39	1549158.40	Метод спутниковых геодезических измерений (определений)	0.1	Закрепление отсутствует
41	354383.23	1549161.21	Метод спутниковых геодезических измерений (определений)	0.1	Закрепление отсутствует
45	354364.93	1549133.31	Метод спутниковых геодезических измерений (определений)	0.1	Закрепление отсутствует
46	354367.62	1549131.26	Метод спутниковых геодезических измерений (определений)	0.1	Закрепление отсутствует
47	354367.01	1549130.47	Метод спутниковых геодезических измерений (определений)	0.1	Закрепление отсутствует
48	354364.32	1549132.52	Метод спутниковых геодезических измерений (определений)	0.1	Закрепление отсутствует
45	354364.93	1549133.31	Метод спутниковых геодезических измерений (определений)	0.1	Закрепление отсутствует
49	354593.80	1549045.67	Метод спутниковых геодезических измерений (определений)	0.1	Закрепление отсутствует
50	354596.52	1549043.72	Метод спутниковых геодезических измерений (определений)	0.1	Закрепление отсутствует
51	354595.94	1549042.90	Метод спутниковых геодезических измерений (определений)	0.1	Закрепление отсутствует

2. Сведения о характерных точках границ объекта					
Обозначение характерных точек границ	**Координаты, м**		**Метод определения координат характерной точки**	**Средняя квадратическая погрешность положения характерной точки (Mt), м**	**Описание обозначения точки на местности (при наличии)**
	X	**Y**			
1	**2**	**3**	**4**	**5**	**6**
52	354593.22	1549044.85	Метод спутниковых геодезических измерений (определений)	0.1	Закрепление отсутствует
49	354593.80	1549045.67	Метод спутниковых геодезических измерений (определений)	0.1	Закрепление отсутствует
53	354397.59	1549198.02	Метод спутниковых геодезических измерений (определений)	0.1	Закрепление отсутствует
54	354400.92	1549197.67	Метод спутниковых геодезических измерений (определений)	0.1	Закрепление отсутствует
55	354400.82	1549196.68	Метод спутниковых геодезических измерений (определений)	0.1	Закрепление отсутствует
56	354397.49	1549197.03	Метод спутниковых геодезических измерений (определений)	0.1	Закрепление отсутствует
53	354397.59	1549198.02	Метод спутниковых геодезических измерений (определений)	0.1	Закрепление отсутствует
57	354341.06	1549099.11	Метод спутниковых геодезических измерений (определений)	0.1	Закрепление отсутствует
58	354344.19	1549098.22	Метод спутниковых геодезических измерений (определений)	0.1	Закрепление отсутствует
59	354343.92	1549097.25	Метод спутниковых геодезических измерений (определений)	0.1	Закрепление отсутствует
60	354340.79	1549098.14	Метод спутниковых геодезических измерений (определений)	0.1	Закрепление отсутствует
57	354341.06	1549099.11	Метод спутниковых геодезических измерений (определений)	0.1	Закрепление отсутствует
61	354229.33	1548901.97	Метод спутниковых геодезических измерений (определений)	0.1	Закрепление отсутствует

2. Сведения о характерных точках границ объекта					
Обозначение характерных точек границ	**Координаты, м**		**Метод определения координат характерной точки**	**Средняя квадратическая погрешность положения характерной точки (Mt), м**	**Описание обозначения точки на местности (при наличии)**
	X	**Y**			
1	**2**	**3**	**4**	**5**	**6**
62	354230.00	1548901.24	Метод спутниковых геодезических измерений (определений)	0.1	Закрепление отсутствует
63	354227.59	1548899.02	Метод спутниковых геодезических измерений (определений)	0.1	Закрепление отсутствует
64	354226.92	1548899.75	Метод спутниковых геодезических измерений (определений)	0.1	Закрепление отсутствует
61	354229.33	1548901.97	Метод спутниковых геодезических измерений (определений)	0.1	Закрепление отсутствует
65	354482.95	1548939.44	Метод спутниковых геодезических измерений (определений)	0.1	Закрепление отсутствует
66	354485.40	1548937.40	Метод спутниковых геодезических измерений (определений)	0.1	Закрепление отсутствует
67	354484.75	1548936.63	Метод спутниковых геодезических измерений (определений)	0.1	Закрепление отсутствует
68	354482.30	1548938.67	Метод спутниковых геодезических измерений (определений)	0.1	Закрепление отсутствует
65	354482.95	1548939.44	Метод спутниковых геодезических измерений (определений)	0.1	Закрепление отсутствует
69	354326.74	1548824.62	Метод спутниковых геодезических измерений (определений)	0.1	Закрепление отсутствует
70	354327.17	1548823.71	Метод спутниковых геодезических измерений (определений)	0.1	Закрепление отсутствует
71	354326.26	1548823.28	Метод спутниковых геодезических измерений (определений)	0.1	Закрепление отсутствует
72	354325.83	1548824.19	Метод спутниковых геодезических измерений (определений)	0.1	Закрепление отсутствует

2. Сведения о характерных точках границ объекта					
Обозначение характерных точек границ	**Координаты, м**		**Метод определения координат характерной точки**	**Средняя квадратическая погрешность положения характерной точки (Mt), м**	**Описание обозначения точки на местности (при наличии)**
	X	**Y**			
1	**2**	**3**	**4**	**5**	**6**
69	354326.74	1548824.62	Метод спутниковых геодезических измерений (определений)	0.1	Закрепление отсутствует
73	354383.94	1548979.60	Метод спутниковых геодезических измерений (определений)	0.1	Закрепление отсутствует
74	354384.63	1548978.87	Метод спутниковых геодезических измерений (определений)	0.1	Закрепление отсутствует
75	354383.90	1548978.18	Метод спутниковых геодезических измерений (определений)	0.1	Закрепление отсутствует
76	354383.21	1548978.91	Метод спутниковых геодезических измерений (определений)	0.1	Закрепление отсутствует
73	354383.94	1548979.60	Метод спутниковых геодезических измерений (определений)	0.1	Закрепление отсутствует
77	354304.55	1548985.70	Метод спутниковых геодезических измерений (определений)	0.1	Закрепление отсутствует
78	354305.14	1548984.89	Метод спутниковых геодезических измерений (определений)	0.1	Закрепление отсутствует
79	354304.33	1548984.30	Метод спутниковых геодезических измерений (определений)	0.1	Закрепление отсутствует
80	354303.74	1548985.11	Метод спутниковых геодезических измерений (определений)	0.1	Закрепление отсутствует
77	354304.55	1548985.70	Метод спутниковых геодезических измерений (определений)	0.1	Закрепление отсутствует
81	354379.29	1548930.42	Метод спутниковых геодезических измерений (определений)	0.1	Закрепление отсутствует
82	354379.73	1548929.52	Метод спутниковых геодезических измерений (определений)	0.1	Закрепление отсутствует

2. Сведения о характерных точках границ объекта					
Обозначение характерных точек границ	**Координаты, м**		**Метод определения координат характерной точки**	**Средняя квадратическая погрешность положения характерной точки (Mt), м**	**Описание обозначения точки на местности (при наличии)**
	X	**Y**			
1	**2**	**3**	**4**	**5**	**6**
83	354378.83	1548929.08	Метод спутниковых геодезических измерений (определений)	0.1	Закрепление отсутствует
84	354378.39	1548929.98	Метод спутниковых геодезических измерений (определений)	0.1	Закрепление отсутствует
81	354379.29	1548930.42	Метод спутниковых геодезических измерений (определений)	0.1	Закрепление отсутствует
85	354194.00	1548901.79	Метод спутниковых геодезических измерений (определений)	0.1	Закрепление отсутствует
86	354194.60	1548900.99	Метод спутниковых геодезических измерений (определений)	0.1	Закрепление отсутствует
87	354193.80	1548900.39	Метод спутниковых геодезических измерений (определений)	0.1	Закрепление отсутствует
88	354193.20	1548901.19	Метод спутниковых геодезических измерений (определений)	0.1	Закрепление отсутствует
85	354194.00	1548901.79	Метод спутниковых геодезических измерений (определений)	0.1	Закрепление отсутствует
89	354251.09	1548945.17	Метод спутниковых геодезических измерений (определений)	0.1	Закрепление отсутствует
90	354251.69	1548944.37	Метод спутниковых геодезических измерений (определений)	0.1	Закрепление отсутствует
91	354250.89	1548943.77	Метод спутниковых геодезических измерений (определений)	0.1	Закрепление отсутствует
92	354250.29	1548944.57	Метод спутниковых геодезических измерений (определений)	0.1	Закрепление отсутствует
89	354251.09	1548945.17	Метод спутниковых геодезических измерений (определений)	0.1	Закрепление отсутствует

2. Сведения о характерных точках границ объекта					
Обозначение характерных точек границ	**Координаты, м**		**Метод определения координат характерной точки**	**Средняя квадратическая погрешность положения характерной точки (Mt), м**	**Описание обозначения точки на местности (при наличии)**
	X	**Y**			
1	**2**	**3**	**4**	**5**	**6**
93	354361.15	1549068.32	Метод спутниковых геодезических измерений (определений)	0.1	Закрепление отсутствует
94	354361.69	1549067.48	Метод спутниковых геодезических измерений (определений)	0.1	Закрепление отсутствует
95	354360.85	1549066.94	Метод спутниковых геодезических измерений (определений)	0.1	Закрепление отсутствует
96	354360.31	1549067.78	Метод спутниковых геодезических измерений (определений)	0.1	Закрепление отсутствует
93	354361.15	1549068.32	Метод спутниковых геодезических измерений (определений)	0.1	Закрепление отсутствует
97	354222.89	1548923.68	Метод спутниковых геодезических измерений (определений)	0.1	Закрепление отсутствует
98	354223.50	1548922.89	Метод спутниковых геодезических измерений (определений)	0.1	Закрепление отсутствует
99	354222.71	1548922.28	Метод спутниковых геодезических измерений (определений)	0.1	Закрепление отсутствует
100	354222.10	1548923.07	Метод спутниковых геодезических измерений (определений)	0.1	Закрепление отсутствует
97	354222.89	1548923.68	Метод спутниковых геодезических измерений (определений)	0.1	Закрепление отсутствует
101	354354.91	1548837.49	Метод спутниковых геодезических измерений (определений)	0.1	Закрепление отсутствует
102	354355.32	1548836.58	Метод спутниковых геодезических измерений (определений)	0.1	Закрепление отсутствует
103	354354.41	1548836.17	Метод спутниковых геодезических измерений (определений)	0.1	Закрепление отсутствует

2. Сведения о характерных точках границ объекта					
Обозначение характерных точек границ	**Координаты, м**		**Метод определения координат характерной точки**	**Средняя квадратическая погрешность положения характерной точки (Mt), м**	**Описание обозначения точки на местности (при наличии)**
	X	**Y**			
1	**2**	**3**	**4**	**5**	**6**
104	354354.00	1548837.08	Метод спутниковых геодезических измерений (определений)	0.1	Закрепление отсутствует
101	354354.91	1548837.49	Метод спутниковых геодезических измерений (определений)	0.1	Закрепление отсутствует
105	354459.04	1548957.68	Метод спутниковых геодезических измерений (определений)	0.1	Закрепление отсутствует
106	354459.83	1548957.07	Метод спутниковых геодезических измерений (определений)	0.1	Закрепление отсутствует
107	354459.22	1548956.28	Метод спутниковых геодезических измерений (определений)	0.1	Закрепление отсутствует
108	354458.43	1548956.89	Метод спутниковых геодезических измерений (определений)	0.1	Закрепление отсутствует
105	354459.04	1548957.68	Метод спутниковых геодезических измерений (определений)	0.1	Закрепление отсутствует
109	354282.76	1548969.08	Метод спутниковых геодезических измерений (определений)	0.1	Закрепление отсутствует
110	354283.37	1548968.29	Метод спутниковых геодезических измерений (определений)	0.1	Закрепление отсутствует
111	354282.58	1548967.68	Метод спутниковых геодезических измерений (определений)	0.1	Закрепление отсутствует
112	354281.97	1548968.47	Метод спутниковых геодезических измерений (определений)	0.1	Закрепление отсутствует
109	354282.76	1548969.08	Метод спутниковых геодезических измерений (определений)	0.1	Закрепление отсутствует
113	354430.95	1548979.70	Метод спутниковых геодезических измерений (определений)	0.1	Закрепление отсутствует

2. Сведения о характерных точках границ объекта					
Обозначение характерных точек границ	**Координаты, м**		**Метод определения координат характерной точки**	**Средняя квадратическая погрешность положения характерной точки (Mt), м**	**Описание обозначения точки на местности (при наличии)**
	X	**Y**			
1	**2**	**3**	**4**	**5**	**6**
114	354431.74	1548979.08	Метод спутниковых геодезических измерений (определений)	0.1	Закрепление отсутствует
115	354431.13	1548978.30	Метод спутниковых геодезических измерений (определений)	0.1	Закрепление отсутствует
116	354430.34	1548978.91	Метод спутниковых геодезических измерений (определений)	0.1	Закрепление отсутствует
113	354430.95	1548979.70	Метод спутниковых геодезических измерений (определений)	0.1	Закрепление отсутствует
117	354307.82	1548815.60	Метод спутниковых геодезических измерений (определений)	0.1	Закрепление отсутствует
118	354308.27	1548814.71	Метод спутниковых геодезических измерений (определений)	0.1	Закрепление отсутствует
119	354307.38	1548814.26	Метод спутниковых геодезических измерений (определений)	0.1	Закрепление отсутствует
120	354306.93	1548815.15	Метод спутниковых геодезических измерений (определений)	0.1	Закрепление отсутствует
117	354307.82	1548815.60	Метод спутниковых геодезических измерений (определений)	0.1	Закрепление отсутствует
121	354287.16	1548805.27	Метод спутниковых геодезических измерений (определений)	0.1	Закрепление отсутствует
122	354287.61	1548804.38	Метод спутниковых геодезических измерений (определений)	0.1	Закрепление отсутствует
123	354286.72	1548803.93	Метод спутниковых геодезических измерений (определений)	0.1	Закрепление отсутствует
124	354286.27	1548804.82	Метод спутниковых геодезических измерений (определений)	0.1	Закрепление отсутствует

2. Сведения о характерных точках границ объекта					
Обозначение характерных точек границ	**Координаты, м**		**Метод определения координат характерной точки**	**Средняя квадратическая погрешность положения характерной точки (Mt), м**	**Описание обозначения точки на местности (при наличии)**
	X	**Y**			
1	**2**	**3**	**4**	**5**	**6**
121	354287.16	1548805.27	Метод спутниковых геодезических измерений (определений)	0.1	Закрепление отсутствует
125	354560.69	1549072.15	Метод спутниковых геодезических измерений (определений)	0.1	Закрепление отсутствует
126	354561.47	1549071.53	Метод спутниковых геодезических измерений (определений)	0.1	Закрепление отсутствует
127	354560.85	1549070.75	Метод спутниковых геодезических измерений (определений)	0.1	Закрепление отсутствует
128	354560.07	1549071.37	Метод спутниковых геодезических измерений (определений)	0.1	Закрепление отсутствует
125	354560.69	1549072.15	Метод спутниковых геодезических измерений (определений)	0.1	Закрепление отсутствует
129	354435.15	1549075.87	Метод спутниковых геодезических измерений (определений)	0.1	Закрепление отсутствует
130	354435.93	1549075.25	Метод спутниковых геодезических измерений (определений)	0.1	Закрепление отсутствует
131	354435.31	1549074.47	Метод спутниковых геодезических измерений (определений)	0.1	Закрепление отсутствует
132	354434.53	1549075.09	Метод спутниковых геодезических измерений (определений)	0.1	Закрепление отсутствует
129	354435.15	1549075.87	Метод спутниковых геодезических измерений (определений)	0.1	Закрепление отсутствует
133	354396.27	1549099.90	Метод спутниковых геодезических измерений (определений)	0.1	Закрепление отсутствует
134	354397.05	1549099.28	Метод спутниковых геодезических измерений (определений)	0.1	Закрепление отсутствует

2. Сведения о характерных точках границ объекта					
Обозначение характерных точек границ	**Координаты, м**		**Метод определения координат характерной точки**	**Средняя квадратическая погрешность положения характерной точки (Mt), м**	**Описание обозначения точки на местности (при наличии)**
	X	**Y**			
1	**2**	**3**	**4**	**5**	**6**
135	354396.43	1549098.50	Метод спутниковых геодезических измерений (определений)	0.1	Закрепление отсутствует
136	354395.65	1549099.12	Метод спутниковых геодезических измерений (определений)	0.1	Закрепление отсутствует
133	354396.27	1549099.90	Метод спутниковых геодезических измерений (определений)	0.1	Закрепление отсутствует
137	354498.26	1549122.73	Метод спутниковых геодезических измерений (определений)	0.1	Закрепление отсутствует
138	354499.04	1549122.11	Метод спутниковых геодезических измерений (определений)	0.1	Закрепление отсутствует
139	354498.42	1549121.33	Метод спутниковых геодезических измерений (определений)	0.1	Закрепление отсутствует
140	354497.64	1549121.95	Метод спутниковых геодезических измерений (определений)	0.1	Закрепление отсутствует
137	354498.26	1549122.73	Метод спутниковых геодезических измерений (определений)	0.1	Закрепление отсутствует
141	354511.18	1549015.07	Метод спутниковых геодезических измерений (определений)	0.1	Закрепление отсутствует
142	354511.96	1549014.45	Метод спутниковых геодезических измерений (определений)	0.1	Закрепление отсутствует
143	354511.34	1549013.67	Метод спутниковых геодезических измерений (определений)	0.1	Закрепление отсутствует
144	354510.56	1549014.29	Метод спутниковых геодезических измерений (определений)	0.1	Закрепление отсутствует
141	354511.18	1549015.07	Метод спутниковых геодезических измерений (определений)	0.1	Закрепление отсутствует

2. Сведения о характерных точках границ объекта					
Обозначение характерных точек границ	**Координаты, м**		**Метод определения координат характерной точки**	**Средняя квадратическая погрешность положения характерной точки (Mt), м**	**Описание обозначения точки на местности (при наличии)**
	X	**Y**			
1	**2**	**3**	**4**	**5**	**6**
145	354309.18	1548966.18	Метод спутниковых геодезических измерений (определений)	0.1	Закрепление отсутствует
146	354309.80	1548965.40	Метод спутниковых геодезических измерений (определений)	0.1	Закрепление отсутствует
147	354309.02	1548964.78	Метод спутниковых геодезических измерений (определений)	0.1	Закрепление отсутствует
148	354308.40	1548965.56	Метод спутниковых геодезических измерений (определений)	0.1	Закрепление отсутствует
145	354309.18	1548966.18	Метод спутниковых геодезических измерений (определений)	0.1	Закрепление отсутствует
149	354258.79	1548925.47	Метод спутниковых геодезических измерений (определений)	0.1	Закрепление отсутствует
150	354259.41	1548924.69	Метод спутниковых геодезических измерений (определений)	0.1	Закрепление отсутствует
151	354258.63	1548924.07	Метод спутниковых геодезических измерений (определений)	0.1	Закрепление отсутствует
152	354258.01	1548924.85	Метод спутниковых геодезических измерений (определений)	0.1	Закрепление отсутствует
149	354258.79	1548925.47	Метод спутниковых геодезических измерений (определений)	0.1	Закрепление отсутствует
153	354383.59	1549034.11	Метод спутниковых геодезических измерений (определений)	0.1	Закрепление отсутствует
154	354384.14	1549033.28	Метод спутниковых геодезических измерений (определений)	0.1	Закрепление отсутствует
155	354383.31	1549032.73	Метод спутниковых геодезических измерений (определений)	0.1	Закрепление отсутствует

2. Сведения о характерных точках границ объекта					
Обозначение характерных точек границ	**Координаты, м**		**Метод определения координат характерной точки**	**Средняя квадратическая погрешность положения характерной точки (Mt), м**	**Описание обозначения точки на местности (при наличии)**
	X	**Y**			
1	**2**	**3**	**4**	**5**	**6**
156	354382.76	1549033.56	Метод спутниковых геодезических измерений (определений)	0.1	Закрепление отсутствует
153	354383.59	1549034.11	Метод спутниковых геодезических измерений (определений)	0.1	Закрепление отсутствует
157	354530.72	1549096.74	Метод спутниковых геодезических измерений (определений)	0.1	Закрепление отсутствует
158	354531.49	1549096.11	Метод спутниковых геодезических измерений (определений)	0.1	Закрепление отсутствует
159	354530.86	1549095.34	Метод спутниковых геодезических измерений (определений)	0.1	Закрепление отсутствует
160	354530.09	1549095.97	Метод спутниковых геодезических измерений (определений)	0.1	Закрепление отсутствует
157	354530.72	1549096.74	Метод спутниковых геодезических измерений (определений)	0.1	Закрепление отсутствует
161	354503.85	1549012.50	Метод спутниковых геодезических измерений (определений)	0.1	Закрепление отсутствует
162	354504.62	1549011.87	Метод спутниковых геодезических измерений (определений)	0.1	Закрепление отсутствует
163	354503.99	1549011.10	Метод спутниковых геодезических измерений (определений)	0.1	Закрепление отсутствует
164	354503.22	1549011.73	Метод спутниковых геодезических измерений (определений)	0.1	Закрепление отсутствует
161	354503.85	1549012.50	Метод спутниковых геодезических измерений (определений)	0.1	Закрепление отсутствует
165	354443.23	1549061.91	Метод спутниковых геодезических измерений (определений)	0.1	Закрепление отсутствует

2. Сведения о характерных точках границ объекта					
Обозначение характерных точек границ	**Координаты, м**		**Метод определения координат характерной точки**	**Средняя квадратическая погрешность положения характерной точки (Mt), м**	**Описание обозначения точки на местности (при наличии)**
	X	**Y**			
1	**2**	**3**	**4**	**5**	**6**
166	354444.00	1549061.28	Метод спутниковых геодезических измерений (определений)	0.1	Закрепление отсутствует
167	354443.37	1549060.51	Метод спутниковых геодезических измерений (определений)	0.1	Закрепление отсутствует
168	354442.60	1549061.14	Метод спутниковых геодезических измерений (определений)	0.1	Закрепление отсутствует
165	354443.23	1549061.91	Метод спутниковых геодезических измерений (определений)	0.1	Закрепление отсутствует
169	354401.97	1549102.80	Метод спутниковых геодезических измерений (определений)	0.1	Закрепление отсутствует
170	354402.74	1549102.17	Метод спутниковых геодезических измерений (определений)	0.1	Закрепление отсутствует
171	354402.11	1549101.40	Метод спутниковых геодезических измерений (определений)	0.1	Закрепление отсутствует
172	354401.34	1549102.03	Метод спутниковых геодезических измерений (определений)	0.1	Закрепление отсутствует
169	354401.97	1549102.80	Метод спутниковых геодезических измерений (определений)	0.1	Закрепление отсутствует
173	354383.75	1549110.24	Метод спутниковых геодезических измерений (определений)	0.1	Закрепление отсутствует
174	354384.52	1549109.61	Метод спутниковых геодезических измерений (определений)	0.1	Закрепление отсутствует
175	354383.89	1549108.84	Метод спутниковых геодезических измерений (определений)	0.1	Закрепление отсутствует
176	354383.12	1549109.47	Метод спутниковых геодезических измерений (определений)	0.1	Закрепление отсутствует

2. Сведения о характерных точках границ объекта					
Обозначение характерных точек границ	**Координаты, м**		**Метод определения координат характерной точки**	**Средняя квадратическая погрешность положения характерной точки (Mt), м**	**Описание обозначения точки на местности (при наличии)**
	X	**Y**			
1	**2**	**3**	**4**	**5**	**6**
173	354383.75	1549110.24	Метод спутниковых геодезических измерений (определений)	0.1	Закрепление отсутствует
177	354473.83	1549045.26	Метод спутниковых геодезических измерений (определений)	0.1	Закрепление отсутствует
178	354474.60	1549044.63	Метод спутниковых геодезических измерений (определений)	0.1	Закрепление отсутствует
179	354473.97	1549043.86	Метод спутниковых геодезических измерений (определений)	0.1	Закрепление отсутствует
180	354473.20	1549044.49	Метод спутниковых геодезических измерений (определений)	0.1	Закрепление отсутствует
177	354473.83	1549045.26	Метод спутниковых геодезических измерений (определений)	0.1	Закрепление отсутствует
181	354408.23	1549090.30	Метод спутниковых геодезических измерений (определений)	0.1	Закрепление отсутствует
182	354409.00	1549089.67	Метод спутниковых геодезических измерений (определений)	0.1	Закрепление отсутствует
183	354408.37	1549088.90	Метод спутниковых геодезических измерений (определений)	0.1	Закрепление отсутствует
184	354407.60	1549089.53	Метод спутниковых геодезических измерений (определений)	0.1	Закрепление отсутствует
181	354408.23	1549090.30	Метод спутниковых геодезических измерений (определений)	0.1	Закрепление отсутствует
185	354458.73	1549049.36	Метод спутниковых геодезических измерений (определений)	0.1	Закрепление отсутствует
186	354459.50	1549048.73	Метод спутниковых геодезических измерений (определений)	0.1	Закрепление отсутствует

2. Сведения о характерных точках границ объекта					
Обозначение характерных точек границ	**Координаты, м**		**Метод определения координат характерной точки**	**Средняя квадратическая погрешность положения характерной точки (Mt), м**	**Описание обозначения точки на местности (при наличии)**
	X	**Y**			
1	**2**	**3**	**4**	**5**	**6**
187	354458.87	1549047.96	Метод спутниковых геодезических измерений (определений)	0.1	Закрепление отсутствует
188	354458.10	1549048.59	Метод спутниковых геодезических измерений (определений)	0.1	Закрепление отсутствует
185	354458.73	1549049.36	Метод спутниковых геодезических измерений (определений)	0.1	Закрепление отсутствует
189	354468.30	1549147.05	Метод спутниковых геодезических измерений (определений)	0.1	Закрепление отсутствует
190	354469.07	1549146.42	Метод спутниковых геодезических измерений (определений)	0.1	Закрепление отсутствует
191	354468.44	1549145.65	Метод спутниковых геодезических измерений (определений)	0.1	Закрепление отсутствует
192	354467.67	1549146.28	Метод спутниковых геодезических измерений (определений)	0.1	Закрепление отсутствует
189	354468.30	1549147.05	Метод спутниковых геодезических измерений (определений)	0.1	Закрепление отсутствует
193	354480.11	1549031.98	Метод спутниковых геодезических измерений (определений)	0.1	Закрепление отсутствует
194	354480.88	1549031.35	Метод спутниковых геодезических измерений (определений)	0.1	Закрепление отсутствует
195	354480.25	1549030.58	Метод спутниковых геодезических измерений (определений)	0.1	Закрепление отсутствует
196	354479.48	1549031.21	Метод спутниковых геодезических измерений (определений)	0.1	Закрепление отсутствует
193	354480.11	1549031.98	Метод спутниковых геодезических измерений (определений)	0.1	Закрепление отсутствует

2. Сведения о характерных точках границ объекта					
Обозначение характерных точек границ	**Координаты, м**		**Метод определения координат характерной точки**	**Средняя квадратическая погрешность положения характерной точки (Mt), м**	**Описание обозначения точки на местности (при наличии)**
	X	**Y**			
1	**2**	**3**	**4**	**5**	**6**
197	354433.90	1549175.12	Метод спутниковых геодезических измерений (определений)	0.1	Закрепление отсутствует
198	354434.67	1549174.49	Метод спутниковых геодезических измерений (определений)	0.1	Закрепление отсутствует
199	354434.04	1549173.72	Метод спутниковых геодезических измерений (определений)	0.1	Закрепление отсутствует
200	354433.27	1549174.35	Метод спутниковых геодезических измерений (определений)	0.1	Закрепление отсутствует
197	354433.90	1549175.12	Метод спутниковых геодезических измерений (определений)	0.1	Закрепление отсутствует
201	354421.48	1549079.55	Метод спутниковых геодезических измерений (определений)	0.1	Закрепление отсутствует
202	354422.25	1549078.92	Метод спутниковых геодезических измерений (определений)	0.1	Закрепление отсутствует
203	354421.62	1549078.15	Метод спутниковых геодезических измерений (определений)	0.1	Закрепление отсутствует
204	354420.85	1549078.78	Метод спутниковых геодезических измерений (определений)	0.1	Закрепление отсутствует
201	354421.48	1549079.55	Метод спутниковых геодезических измерений (определений)	0.1	Закрепление отсутствует
205	354284.65	1548946.40	Метод спутниковых геодезических измерений (определений)	0.1	Закрепление отсутствует
206	354285.28	1548945.63	Метод спутниковых геодезических измерений (определений)	0.1	Закрепление отсутствует
207	354284.51	1548945.00	Метод спутниковых геодезических измерений (определений)	0.1	Закрепление отсутствует

2. Сведения о характерных точках границ объекта

Обозначение характерных точек границ	Координаты, м		Метод определения координат характерной точки	Средняя квадратическая погрешность положения характерной точки (Mt), м	Описание обозначения точки на местности (при наличии)
	X	Y			
1	2	3	4	5	6
208	354283.88	1548945.77	Метод спутниковых геодезических измерений (определений)	0.1	Закрепление отсутствует
205	354284.65	1548946.40	Метод спутниковых геодезических измерений (определений)	0.1	Закрепление отсутствует

3. Сведения о характерных точках части (частей) границы объекта

Обозначение характерных точек части границы	Координаты, м		Метод определения координат характерной точки	Средняя квадратическая погрешность положения характерной точки (Mt), м	Описание обозначения точки на местности (при наличии)
	X	Y			
1	2	3	4	5	6
-	-	-	-	-	-

Раздел 3

Сведения о местоположении измененных (уточненных) границ объекта

1. Система координат -

2. Сведения о характерных точках границ объекта

Обозначение характерных точек границ	Существующие координаты, м		Измененные (уточненные) координаты, м		Метод определения координат характерной точки	Средняя квадратическая погрешность положения характерной точки (Mt), м	Описание обозначения точки на местности (при наличии)
	X	Y	X	Y			
1	2	3	4	5	6	7	8
-	-	-	-	-	-	-	

3. Сведения о характерных точках части (частей) границы объекта

Обозначение характерных точек части границы	Существующие координаты, м		Измененные (уточненные) координаты, м		Метод определения координат характерной точки	Средняя квадратическая погрешность положения характерной точки (Mt), м	Описание обозначения точки на местности (при наличии)
	X	Y	X	Y			
1	2	3	4	5	6	7	8
-	-	-	-	-	-	-	

Сообщение № 12
о возможном установлении публичного сервитута

Руководствуясь статьей 39.42 Земельного кодекса Российской Федерации, Администрация Сысертского муниципального округа сообщает о возможном установлении публичного сервитута сроком на 49 лет для эксплуатации объекта электросетевого хозяйства: «Линия электропередач ВЛ-0,4 кВ, литера 9В, входящий в Электросетевой комплекс ПС «Гидромаш», находящегося в границах населенного пункта город Сысерть Сысертского муниципального округа Свердловской области, в отношении следующих земель и частей земельных участков, общей площадью – 44 кв.м:

1) земель кадастровых кварталов 66:25:2901020, 66:25:2901021, площадью 43 кв.м, государственная собственность на которые не разграничена, расположенных в границах населенного пункта город Сысерть Сысертского муниципального округа Свердловской области;

2) части земельного участка, площадью 1 кв.м, с кадастровым номером 66:25:2901020:629, площадью 600 кв.м, с видом разрешенного использования - для индивидуального жилищного строительства, с категорией земель - земли населенных пунктов, расположенного по адресу: Свердловская область, Сысертский район, город Сысерть, улица Крупской, 12.

Ознакомиться с ходатайством об установлении публичного сервитута и прилагаемым к нему описанием местоположения границ публичного сервитута можно по адресу: 624022, Свердловская область, город Сысерть, улица Ленина, дом 35, кабинет № 49, в приемное время: вторник, четверг с 15-00 до 17-00 часов, описание местоположения границ публичного сервитута размещено на сайте Сысертского муниципального округа в сети Интернет: https://admsysert.ru/administration/zemelno-imushchestvennye-otnosheniya/publichniy-servitut/message.

Правообладатели земельных участков, в отношении которых испрашивается публичный сервитут, если их права (обременения права) не зарегистрированы в Едином государственном реестре недвижимости, могут обратиться с заявлением об учете их прав (обременений права) на земельные участки с приложением копий документов, подтверждающих эти права (обременения права) в Администрацию Сысертского муниципального округа по адресу: 624022, Свердловская область, город Сысерть, улица Ленина, дом 35, кабинет № 3, в приемное время: понедельник – пятница с 08-00 до 17-00 часов. Срок подачи заявления - в течение 15 (пятнадцати) дней со дня опубликования данного извещения.

Схема расположения границ публичного сервитута



Масштаб 1:1000

Условные обозначения

Выносной лист 1 - Обозначение выносного листа

7 - Обозначение новой характерной точки

28 - Кадастровый номер земельного участка

Публичный сервитут 1 - Публичный сервитут для эксплуатации объекта электросетевого хозяйства "Линия электропередач ВЛ-0,4 кВ, литера 9В, входящий в Электросетевой комплекс ПС "Гидромаш""

- Граница кадастрового квартала

66:43-4.1 город Ивдель Ивдельского городского округа Свердловской области - реестровый номер и наименование границы административного деления

- Граница муниципального образования

(1) - Номер контура публичного сервитута

• - Характерная точка границы, сведения о которой позволяют однозначно определить ее положение на местности

66:43:0101022 - Номер кадастрового квартала

- Проектная граница публичного сервитута

- Ось объекта

- Граница между субъектами РФ

- Граница земельного участка, пересекающего сервитут

Подпись _____

Дата "____" _____ _____г.

Место для отметки иного (при желании) лица, согласовавшего описание местоположения границ объекта

Схема расположения границ публичного сервитута

Выносной лист 1



Масштаб 1:400

Условные обозначения

Выносной лист 1 - Обозначение выносного листа

7 - Обозначение новой характерной точки

28 - Кадастровый номер земельного участка

Публичный сервитут 1 - Публичный сервитут для эксплуатации объекта электросетевого хозяйства "Линия электропередач ВЛ-0,4 кВ, литера 9В, входящий в Электросетевой комплекс ПС "Гидромаш""

- Граница кадастрового квартала

66:43-4.1 город Ивдель Ивдельского городского округа Свердловской области - реестровый номер и наименование границы административного деления

- Граница муниципального образования

(1) - Номер контура публичного сервитута

• - Характерная точка границы, сведения о которой позволяют однозначно определить ее положение на местности

66:43:0101022 - Номер кадастрового квартала

- Проектная граница публичного сервитута

- Ось объекта

- Граница между субъектами РФ

- Граница земельного участка, пересекающего сервитут


Подпись _____

Дата "____" _____ _____г.

Место для отметки иного (при желании) лица, согласовавшего описание местоположения границ объекта

Схема расположения границ публичного сервитута

Выносной лист 2

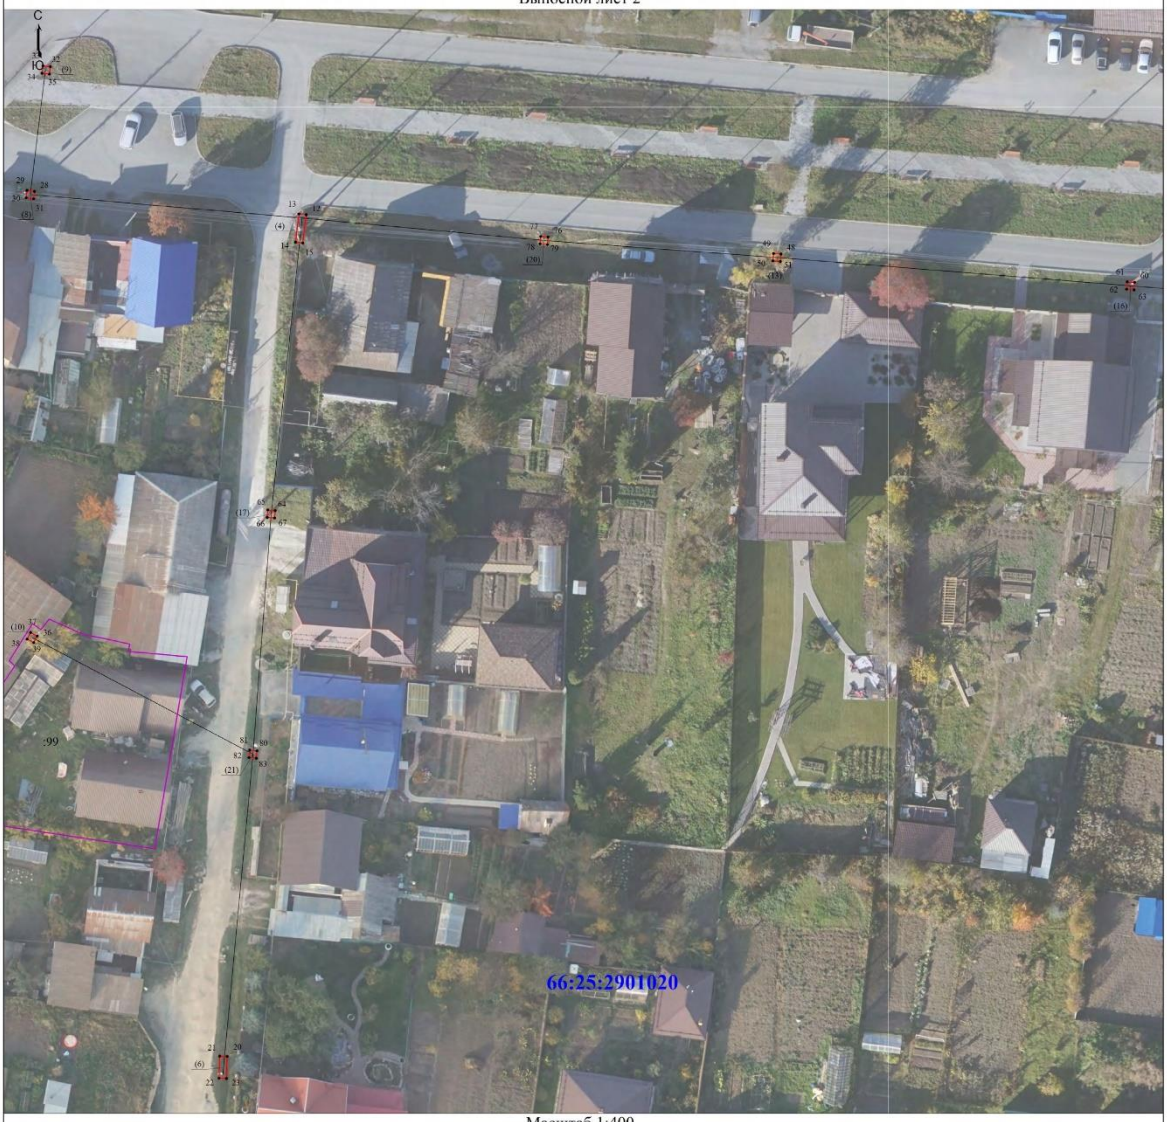

Масштаб 1:400

Условные обозначения

Выносной лист 1 - Обозначение выносного листа

1 - Обозначение новой характерной точки

(1) - Номер контура публичного сервитута

• - Характерная точка границы, сведения о которой позволяют однозначно определить ее положение на местности

:28 - Кадастровый номер земельного участка

66:43:0101022 - Номер кадастрового квартала

Публичный сервитут 1 - Публичный сервитут для эксплуатации объекта электросетевого хозяйства "Линия электропередач ВЛ-0,4 кВ, литера 9В, входящий в Электросетевой комплекс ПС "Гидромаш""

- Проектная граница публичного сервитута

- Граница кадастрового квартала

- Ось объекта

66:43-4.1 город Ивдель Ивдельского городского округа Свердловской области - реестровый номер и наименование границы административного деления

- Граница между субъектами РФ

- Граница муниципального образования

- Граница земельного участка, пересекающего сервитут


Подпись _____

Дата "_____" _____ _____г.

Место для оттиска печати (при наличии) лица, составившего описание местоположения границ объекта

Схема расположения границ публичного сервитута

Выносной лист 3

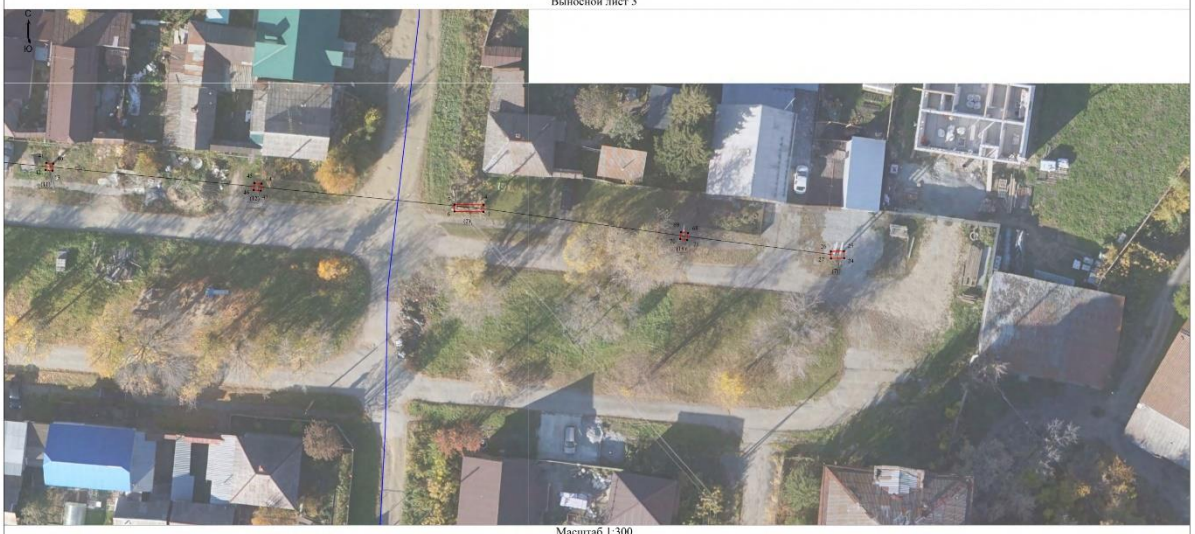

Масштаб 1:300

Условные обозначения

Выносной лист 1 - Обозначение выносного листа

5 - Обозначение новой характерной точки

28 - Кадастровый номер земельного участка

Публичный сервитут 1 - Публичный сервитут для эксплуатации объекта электросетевого хозяйства "Линия электропередач ВЛ-0,4 кВ, литера 9В, входящий в Электросетевой комплекс ПС "Гидромаш""

- Граница кадастрового квартала

66:43-4.1 город Ивдель Ивдельского городского округа Свердловской области - реестровый номер и наименование границы административного деления

- Граница муниципального образования

(1) - Номер контура публичного сервитута

• - Характерная точка границы, сведения о которой позволяют однозначно определить ее положение на местности

66:43:0101022 - Номер кадастрового квартала

- Проектная граница публичного сервитута

- Ось объекта

- Граница между субъектами РФ

- Граница земельного участка, пересекающего сервитут

Подпись _____

Дата "____" _____ _____г.

Место для отметки печати (при наличии), подтверждающей описание местоположения границ объекта

ГРАФИЧЕСКОЕ ОПИСАНИЕ
местоположения границ населенных пунктов, территориальных зон, особо охраняемых природных территорий, зон с особыми условиями использования территории

Публичный сервитут для эксплуатации объекта электросетевого хозяйства "Линия электропередач ВЛ-0,4 кВ, литера 9В, входящий в Электросетевой комплекс ПС "Гидромаш""

(наименование объекта, местоположение границ которого описано (далее - объект))

Раздел 1

Сведения об объекте

№ п/п	Характеристики объекта	Описание характеристик
1	2	3
1.	Местоположение объекта	Свердловская область, г.о Сысертский, город Сысерть
2.	Площадь объекта +/- величина погрешности определения площади (Р +/- Дельта Р)	44 +/- 2 м²
3.	Иные характеристики объекта	Публичный сервитут для эксплуатации объекта электросетевого хозяйства "Линия электропередач ВЛ-0,4 кВ, литера 9В, входящий в Электросетевой комплекс ПС "Гидромаш"", сроком действия на 49 лет для ПАО «Россети Урал», ИНН 6671163413, ОГРН 1056604000970, почтовый адрес: 620017, г. Екатеринбург, пр. Космонавтов, 17а, телефон: + 7 (343) 293-23-59, адрес электронной почты se@rosseti-ural.ru

Раздел 2

Сведения о местоположении границ объекта

1. Система координат МСК- 66, зона 1

2. Сведения о характерных точках границ объекта

Обозначение характерных точек границ	Координаты, м		Метод определения координат характерной точки	Средняя квадратическая погрешность положения характерной точки (Mt), м	Описание обозначения точки на местности (при наличии)
	X	Y			
1	2	3	4	5	6
1	353925.58	1548440.00	Метод спутниковых геодезических измерений (определений)	0.1	Закрепление отсутствует
2	353926.04	1548435.25	Метод спутниковых геодезических измерений (определений)	0.1	Закрепление отсутствует
3	353921.35	1548439.50	Метод спутниковых геодезических измерений (определений)	0.1	Закрепление отсутствует
1	353925.58	1548440.00	Метод спутниковых геодезических измерений (определений)	0.1	Закрепление отсутствует
4	353942.68	1548584.37	Метод спутниковых геодезических измерений (определений)	0.1	Закрепление отсутствует
5	353942.73	1548580.24	Метод спутниковых геодезических измерений (определений)	0.1	Закрепление отсутствует
6	353941.73	1548580.23	Метод спутниковых геодезических измерений (определений)	0.1	Закрепление отсутствует
7	353941.68	1548584.36	Метод спутниковых геодезических измерений (определений)	0.1	Закрепление отсутствует
4	353942.68	1548584.37	Метод спутниковых геодезических измерений (определений)	0.1	Закрепление отсутствует
8	353954.46	1548457.45	Метод спутниковых геодезических измерений (определений)	0.1	Закрепление отсутствует
9	353954.99	1548453.43	Метод спутниковых геодезических измерений (определений)	0.1	Закрепление отсутствует

2. Сведения о характерных точках границ объекта					
Обозначение характерных точек границ	**Координаты, м**		**Метод определения координат характерной точки**	**Средняя квадратическая погрешность положения характерной точки (Mt), м**	**Описание обозначения точки на местности (при наличии)**
	X	**Y**			
1	**2**	**3**	**4**	**5**	**6**
10	353954.00	1548453.30	Метод спутниковых геодезических измерений (определений)	0.1	Закрепление отсутствует
11	353953.47	1548457.32	Метод спутниковых геодезических измерений (определений)	0.1	Закрепление отсутствует
8	353954.46	1548457.45	Метод спутниковых геодезических измерений (определений)	0.1	Закрепление отсутствует
12	353945.63	1548194.04	Метод спутниковых геодезических измерений (определений)	0.1	Закрепление отсутствует
13	353945.75	1548193.06	Метод спутниковых геодезических измерений (определений)	0.1	Закрепление отсутствует
14	353941.96	1548192.60	Метод спутниковых геодезических измерений (определений)	0.1	Закрепление отсутствует
15	353941.84	1548193.58	Метод спутниковых геодезических измерений (определений)	0.1	Закрепление отсутствует
12	353945.63	1548194.04	Метод спутниковых геодезических измерений (определений)	0.1	Закрепление отсутствует
16	353954.48	1548443.58	Метод спутниковых геодезических измерений (определений)	0.1	Закрепление отсутствует
17	353954.68	1548442.60	Метод спутниковых геодезических измерений (определений)	0.1	Закрепление отсутствует
18	353951.62	1548441.98	Метод спутниковых геодезических измерений (определений)	0.1	Закрепление отсутствует
19	353951.42	1548442.96	Метод спутниковых геодезических измерений (определений)	0.1	Закрепление отсутствует
16	353954.48	1548443.58	Метод спутниковых геодезических измерений (определений)	0.1	Закрепление отсутствует

2. Сведения о характерных точках границ объекта					
Обозначение характерных точек границ	**Координаты, м**		**Метод определения координат характерной точки**	**Средняя квадратическая погрешность положения характерной точки (Mt), м**	**Описание обозначения точки на местности (при наличии)**
	X	**Y**			
1	**2**	**3**	**4**	**5**	**6**
20	353832.30	1548183.40	Метод спутниковых геодезических измерений (определений)	0.1	Закрепление отсутствует
21	353832.33	1548182.40	Метод спутниковых геодезических измерений (определений)	0.1	Закрепление отсутствует
22	353829.36	1548182.31	Метод спутниковых геодезических измерений (определений)	0.1	Закрепление отсутствует
23	353829.33	1548183.31	Метод спутниковых геодезических измерений (определений)	0.1	Закрепление отсутствует
20	353832.30	1548183.40	Метод спутниковых геодезических измерений (определений)	0.1	Закрепление отсутствует
24	353935.08	1548635.82	Метод спутниковых геодезических измерений (определений)	0.1	Закрепление отсутствует
25	353936.08	1548635.80	Метод спутниковых геодезических измерений (определений)	0.1	Закрепление отсутствует
26	353936.04	1548633.93	Метод спутниковых геодезических измерений (определений)	0.1	Закрепление отсутствует
27	353935.04	1548633.95	Метод спутниковых геодезических измерений (определений)	0.1	Закрепление отсутствует
24	353935.08	1548635.82	Метод спутниковых геодезических измерений (определений)	0.1	Закрепление отсутствует
28	353948.80	1548157.49	Метод спутниковых геодезических измерений (определений)	0.1	Закрепление отсутствует
29	353948.92	1548156.49	Метод спутниковых геодезических измерений (определений)	0.1	Закрепление отсутствует
30	353947.92	1548156.37	Метод спутниковых геодезических измерений (определений)	0.1	Закрепление отсутствует

2. Сведения о характерных точках границ объекта					
Обозначение характерных точек границ	**Координаты, м**		**Метод определения координат характерной точки**	**Средняя квадратическая погрешность положения характерной точки (Mt), м**	**Описание обозначения точки на местности (при наличии)**
	X	**Y**			
1	**2**	**3**	**4**	**5**	**6**
31	353947.80	1548157.37	Метод спутниковых геодезических измерений (определений)	0.1	Закрепление отсутствует
28	353948.80	1548157.49	Метод спутниковых геодезических измерений (определений)	0.1	Закрепление отсутствует
32	353965.57	1548159.63	Метод спутниковых геодезических измерений (определений)	0.1	Закрепление отсутствует
33	353965.69	1548158.63	Метод спутниковых геодезических измерений (определений)	0.1	Закрепление отсутствует
34	353964.69	1548158.51	Метод спутниковых геодезических измерений (определений)	0.1	Закрепление отсутствует
35	353964.57	1548159.51	Метод спутниковых геодезических измерений (определений)	0.1	Закрепление отсутствует
32	353965.57	1548159.63	Метод спутниковых геодезических измерений (определений)	0.1	Закрепление отсутствует
36	353888.95	1548157.86	Метод спутниковых геодезических измерений (определений)	0.1	Закрепление отсутствует
37	353889.42	1548156.97	Метод спутниковых геодезических измерений (определений)	0.1	Закрепление отсутствует
38	353888.53	1548156.50	Метод спутниковых геодезических измерений (определений)	0.1	Закрепление отсутствует
39	353888.06	1548157.39	Метод спутниковых геодезических измерений (определений)	0.1	Закрепление отсутствует
36	353888.95	1548157.86	Метод спутниковых геодезических измерений (определений)	0.1	Закрепление отсутствует
40	353948.55	1548522.99	Метод спутниковых геодезических измерений (определений)	0.1	Закрепление отсутствует

2. Сведения о характерных точках границ объекта					
Обозначение характерных точек границ	**Координаты, м**		**Метод определения координат характерной точки**	**Средняя квадратическая погрешность положения характерной точки (Mt), м**	**Описание обозначения точки на местности (при наличии)**
	X	**Y**			
1	**2**	**3**	**4**	**5**	**6**
41	353948.65	1548521.99	Метод спутниковых геодезических измерений (определений)	0.1	Закрепление отсутствует
42	353947.65	1548521.89	Метод спутниковых геодезических измерений (определений)	0.1	Закрепление отсутствует
43	353947.55	1548522.89	Метод спутниковых геодезических измерений (определений)	0.1	Закрепление отсутствует
40	353948.55	1548522.99	Метод спутниковых геодезических измерений (определений)	0.1	Закрепление отсутствует
44	353945.70	1548552.70	Метод спутниковых геодезических измерений (определений)	0.1	Закрепление отсутствует
45	353945.80	1548551.70	Метод спутниковых геодезических измерений (определений)	0.1	Закрепление отсутствует
46	353944.80	1548551.60	Метод спутниковых геодезических измерений (определений)	0.1	Закрепление отсутствует
47	353944.70	1548552.60	Метод спутниковых геодезических измерений (определений)	0.1	Закрепление отсутствует
44	353945.70	1548552.70	Метод спутниковых геодезических измерений (определений)	0.1	Закрепление отсутствует
48	353940.35	1548257.89	Метод спутниковых геодезических измерений (определений)	0.1	Закрепление отсутствует
49	353940.43	1548256.89	Метод спутниковых геодезических измерений (определений)	0.1	Закрепление отсутствует
50	353939.43	1548256.81	Метод спутниковых геодезических измерений (определений)	0.1	Закрепление отсутствует
51	353939.35	1548257.81	Метод спутниковых геодезических измерений (определений)	0.1	Закрепление отсутствует

2. Сведения о характерных точках границ объекта					
Обозначение характерных точек границ	**Координаты, м**		**Метод определения координат характерной точки**	**Средняя квадратическая погрешность положения характерной точки (Mt), м**	**Описание обозначения точки на местности (при наличии)**
	X	**Y**			
1	**2**	**3**	**4**	**5**	**6**
48	353940.35	1548257.89	Метод спутниковых геодезических измерений (определений)	0.1	Закрепление отсутствует
52	353932.76	1548351.54	Метод спутниковых геодезических измерений (определений)	0.1	Закрепление отсутствует
53	353932.84	1548350.54	Метод спутниковых геодезических измерений (определений)	0.1	Закрепление отсутствует
54	353931.84	1548350.46	Метод спутниковых геодезических измерений (определений)	0.1	Закрепление отсутствует
55	353931.76	1548351.46	Метод спутниковых геодезических измерений (определений)	0.1	Закрепление отсутствует
52	353932.76	1548351.54	Метод спутниковых геодезических измерений (определений)	0.1	Закрепление отсутствует
56	353929.27	1548393.46	Метод спутниковых геодезических измерений (определений)	0.1	Закрепление отсутствует
57	353929.35	1548392.46	Метод спутниковых геодезических измерений (определений)	0.1	Закрепление отсутствует
58	353928.35	1548392.38	Метод спутниковых геодезических измерений (определений)	0.1	Закрепление отсутствует
59	353928.27	1548393.38	Метод спутниковых геодезических измерений (определений)	0.1	Закрепление отсутствует
56	353929.27	1548393.46	Метод спутниковых геодезических измерений (определений)	0.1	Закрепление отсутствует
60	353936.54	1548305.46	Метод спутниковых геодезических измерений (определений)	0.1	Закрепление отсутствует
61	353936.62	1548304.46	Метод спутниковых геодезических измерений (определений)	0.1	Закрепление отсутствует

2. Сведения о характерных точках границ объекта					
Обозначение характерных точек границ	**Координаты, м**		**Метод определения координат характерной точки**	**Средняя квадратическая погрешность положения характерной точки (Mt), м**	**Описание обозначения точки на местности (при наличии)**
	X	**Y**			
1	**2**	**3**	**4**	**5**	**6**
62	353935.62	1548304.38	Метод спутниковых геодезических измерений (определений)	0.1	Закрепление отсутствует
63	353935.54	1548305.38	Метод спутниковых геодезических измерений (определений)	0.1	Закрепление отсутствует
60	353936.54	1548305.46	Метод спутниковых геодезических измерений (определений)	0.1	Закрепление отсутствует
64	353905.83	1548189.87	Метод спутниковых геодезических измерений (определений)	0.1	Закрепление отсутствует
65	353905.91	1548188.87	Метод спутниковых геодезических измерений (определений)	0.1	Закрепление отсутствует
66	353904.91	1548188.79	Метод спутниковых геодезических измерений (определений)	0.1	Закрепление отсутствует
67	353904.83	1548189.79	Метод спутниковых геодезических измерений (определений)	0.1	Закрепление отсутствует
64	353905.83	1548189.87	Метод спутниковых геодезических измерений (определений)	0.1	Закрепление отсутствует
68	353938.66	1548613.55	Метод спутниковых геодезических измерений (определений)	0.1	Закрепление отсутствует
69	353938.79	1548612.56	Метод спутниковых геодезических измерений (определений)	0.1	Закрепление отсутствует
70	353937.80	1548612.43	Метод спутниковых геодезических измерений (определений)	0.1	Закрепление отсутствует
71	353937.67	1548613.42	Метод спутниковых геодезических измерений (определений)	0.1	Закрепление отсутствует
68	353938.66	1548613.55	Метод спутниковых геодезических измерений (определений)	0.1	Закрепление отсутствует

2. Сведения о характерных точках границ объекта					
Обозначение характерных точек границ	**Координаты, м**		**Метод определения координат характерной точки**	**Средняя квадратическая погрешность положения характерной точки (Mt), м**	**Описание обозначения точки на местности (при наличии)**
	X	**Y**			
1	**2**	**3**	**4**	**5**	**6**
72	353951.80	1548488.79	Метод спутниковых геодезических измерений (определений)	0.1	Закрепление отсутствует
73	353951.89	1548487.80	Метод спутниковых геодезических измерений (определений)	0.1	Закрепление отсутствует
74	353950.90	1548487.71	Метод спутниковых геодезических измерений (определений)	0.1	Закрепление отсутствует
75	353950.81	1548488.70	Метод спутниковых геодезических измерений (определений)	0.1	Закрепление отсутствует
72	353951.80	1548488.79	Метод спутниковых геодезических измерений (определений)	0.1	Закрепление отсутствует
76	353942.63	1548226.57	Метод спутниковых геодезических измерений (определений)	0.1	Закрепление отсутствует
77	353942.72	1548225.58	Метод спутниковых геодезических измерений (определений)	0.1	Закрепление отсутствует
78	353941.73	1548225.49	Метод спутниковых геодезических измерений (определений)	0.1	Закрепление отсутствует
79	353941.64	1548226.48	Метод спутниковых геодезических измерений (определений)	0.1	Закрепление отсутствует
76	353942.63	1548226.57	Метод спутниковых геодезических измерений (определений)	0.1	Закрепление отсутствует
80	353873.49	1548187.42	Метод спутниковых геодезических измерений (определений)	0.1	Закрепление отсутствует
81	353873.58	1548186.43	Метод спутниковых геодезических измерений (определений)	0.1	Закрепление отсутствует
82	353872.59	1548186.34	Метод спутниковых геодезических измерений (определений)	0.1	Закрепление отсутствует

2. Сведения о характерных точках границ объекта

Обозначение характерных точек границ	Координаты, м		Метод определения координат характерной точки	Средняя квадратическая погрешность положения характерной точки (Mt), м	Описание обозначения точки на местности (при наличии)
	X	Y			
1	2	3	4	5	6
83	353872.50	1548187.33	Метод спутниковых геодезических измерений (определений)	0.1	Закрепление отсутствует
80	353873.49	1548187.42	Метод спутниковых геодезических измерений (определений)	0.1	Закрепление отсутствует

3. Сведения о характерных точках части (частей) границы объекта

Обозначение характерных точек части границы	Координаты, м		Метод определения координат характерной точки	Средняя квадратическая погрешность положения характерной точки (Mt), м	Описание обозначения точки на местности (при наличии)
	X	Y			
1	2	3	4	5	6
-	-	-	-	-	-

Раздел 3

Сведения о местоположении измененных (уточненных) границ объекта

1. Система координат -

2. Сведения о характерных точках границ объекта

Обозначение характерных точек границ	Существующие координаты, м		Измененные (уточненные) координаты, м		Метод определения координат характерной точки	Средняя квадратическая погрешность положения характерной точки (Mt), м	Описание обозначения точки на местности (при наличии)
	X	Y	X	Y			
1	2	3	4	5	6	7	8
-	-	-	-	-	-	-	

3. Сведения о характерных точках части (частей) границы объекта

Обозначение характерных точек части границы	Существующие координаты, м		Измененные (уточненные) координаты, м		Метод определения координат характерной точки	Средняя квадратическая погрешность положения характерной точки (Mt), м	Описание обозначения точки на местности (при наличии)
	X	Y	X	Y			
1	2	3	4	5	6	7	8
-	-	-	-	-	-	-	

Сообщение № 13
о возможном установлении публичного сервитута

Руководствуясь статьей 39.42 Земельного кодекса Российской Федерации, Администрация Сысертского муниципального округа сообщает о возможном установлении публичного сервитута сроком на 49 лет для эксплуатации объекта электросетевого хозяйства: «Линия электропередач ВЛ-0,4 кВ, литер: 49Б, входящий в Электросетевой комплекс ПС «Сысерть», находящегося в границах населенного пункта город Сысерть Сысертского муниципального округа Свердловской области, в отношении следующих земель и частей земельных участков, общей площадью – 82 кв.м:

1) земель кадастрового квартала 66:25:2901016, площадью 79,5 кв.м, государственная собственность на которые не разграничена, расположенных в границах населенного пункта город Сысерть Сысертского муниципального округа Свердловской области;

2) части земельного участка, площадью 2 кв.м, с кадастровым номером 66:25:2901016:88, площадью 1214 кв.м, с видом разрешенного использования - для индивидуального жилищного строительства, с категорией земель - земли населенных пунктов, расположенного по адресу: Свердловская область, Сысертский район, город Сысерть, улица Карла Либкнехта, дом 204;

3) части земельного участка, площадью 0,5 кв.м, с кадастровым номером 66:25:2901016:1075, площадью 187 кв.м, с видом разрешенного использования - коммунальное обслуживание, с категорией земель - земли населенных пунктов, расположенного по адресу: Свердловская область, Сысертский район, город Сысерть, улица Орджоникидзе.

Ознакомиться с ходатайством об установлении публичного сервитута и прилагаемым к нему описанием местоположения границ публичного сервитута можно по адресу: 624022, Свердловская область, город Сысерть, улица Ленина, дом 35, кабинет № 49, в приемное время: вторник, четверг с 15-00 до 17-00 часов, описание местоположения границ публичного сервитута размещено на сайте Сысертского муниципального округа в сети Интернет: https://admsysert.ru/administration/zemelno-imushchestvennye-otnosheniya/publichniy-servitut/message.

Правообладатели земельных участков, в отношении которых испрашивается публичный сервитут, если их права (обременения права) не зарегистрированы в Едином государственном реестре недвижимости, могут обратиться с заявлением об учете их прав (обременений права) на земельные участки с приложением копий документов, подтверждающих эти права (обременения права) в Администрацию Сысертского муниципального округа по адресу: 624022, Свердловская область, город Сысерть, улица Ленина, дом 35, кабинет № 3, в приемное время: понедельник – пятница с 08-00 до 17-00 часов. Срок подачи заявления - в течение 15 (пятнадцати) дней со дня опубликования данного извещения.

Схема расположения границ публичного сервитута



Масштаб 1:1200

Условные обозначения

Выносной лист 1 - Обозначение выносного листа

1 - Обозначение новой характерной точки

(1) - Номер контура публичного сервитута

• - Характерная точка границы, сведения о которой позволяют однозначно определить ее положение на местности

66:43:0101022 - Номер кадастрового квартала

Публичный сервитут 1 - Публичный сервитут для эксплуатации объекта электросетевого хозяйства "Линия электропередач ВЛ 0,4 кВ, литер: 49Б, входящий в Электросетевой комплекс ПС "Сысерть""

- Проектная граница публичного сервитута

- Ось объекта

- Граница кадастрового квартала

- Граница населенного пункта

66:43-4.1 город Ивдель Ивдельского городского округа Свердловской области - реестровый номер и наименование границы административного деления

:31 - Кадастровый номер земельного участка

- Граница лесничества

- Граница земельного участка, пересекающего сервитут

66:00-15.34 Сысертское лесничество в Свердловской области - реестровый номер лесничества


Подпись _____

Дата "____" _____ _____г.

Место для оттиска печати (при наличии) лица, составившего описание местоположения границ объекта

Схема расположения границ публичного сервитута

Выносной лист 1

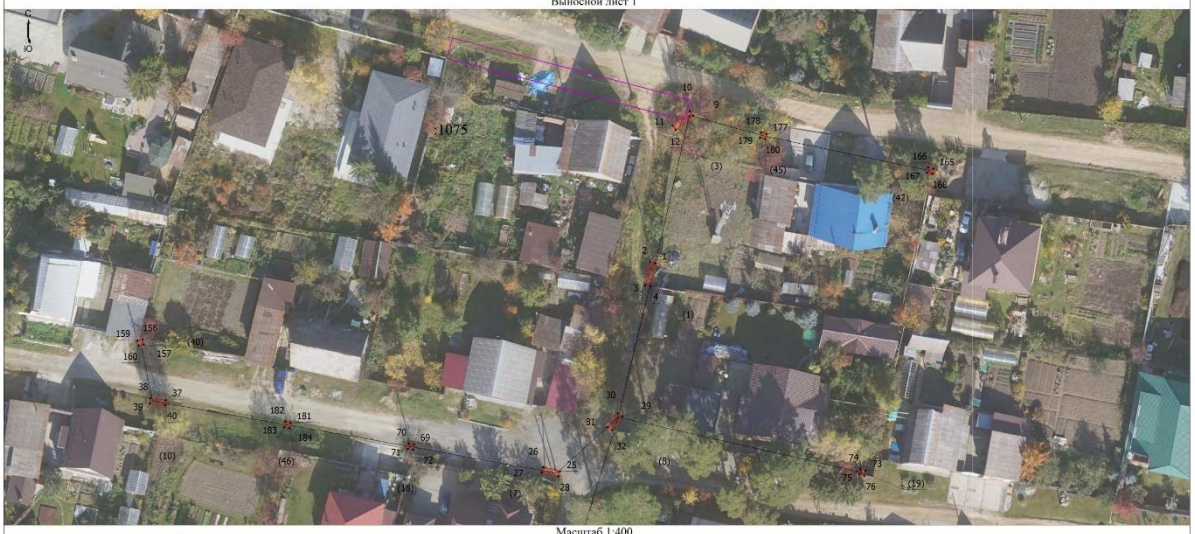

Масштаб 1:400

Условные обозначения

Выносной лист 1 - Обозначение выносного листа

? - Обозначение новой характерной точки

66:43:0101022 - Номер кадастрового квартала

- Проектная граница публичного сервитута

- Ось объекта

66:43-4.1 город Ивдель Ивдельского городского округа Свердловской области - реестровый номер и наименование границы административного деления

- Граница лесничества

- Граница земельного участка, пересекающего сервитут

(1) - Номер контура публичного сервитута

• - Характерная точка границы, сведения о которой позволяют однозначно определить ее положение на местности

Публичный сервитут 1 - Публичный сервитут для эксплуатации объекта электросетевого хозяйства "Линия электропередач ВЛ 0,4 кВ, литер: 49Б, входящий в Электросетевой комплекс ПС "Сысерть""

- Граница кадастрового квартала

- Граница населенного пункта

:31 - Кадастровый номер земельного участка

66:00-15.34 Сысертское лесничество в Свердловской области - реестровый номер лесничества

Подпись _____

Дата "____" _____ _____г.

Место для отметки иного (при желании) лица, согласовавшего местоположение границ объекта

Схема расположения границ публичного сервитута

Выносной лист 2



Масштаб 1:400

Условные обозначения

Выносной лист 1 - Обозначение выносного листа

? - Обозначение новой характерной точки

66:43:0101022 - Номер кадастрового квартала

- Проектная граница публичного сервитута

- Ось объекта

66:43-4.1 город Ивдель Ивдельского городского округа Свердловской области - реестровый номер и наименование границы административного деления

- Граница лесничества

- Граница земельного участка, пересекающего сервитут

(1) - Номер контура публичного сервитута

• - Характерная точка границы, сведения о которой позволяют однозначно определить ее положение на местности

Публичный сервитут 1 - Публичный сервитут для эксплуатации объекта электросетевого хозяйства "Линия электропередач ВЛ 0,4 кВ, литер: 49Б, входящий в Электросетевой комплекс ПС "Сысерть""

- Граница кадастрового квартала

- Граница населенного пункта

:31 - Кадастровый номер земельного участка

66:00-15.34 Сысертское лесничество в Свердловской области - реестровый номер лесничества


Подпись _____

Дата "____" _____ _____г.

Место для отметки иного (при желании) лица, согласовавшего местоположение границ объекта

Схема расположения границ публичного сервитута

Выносной лист 3

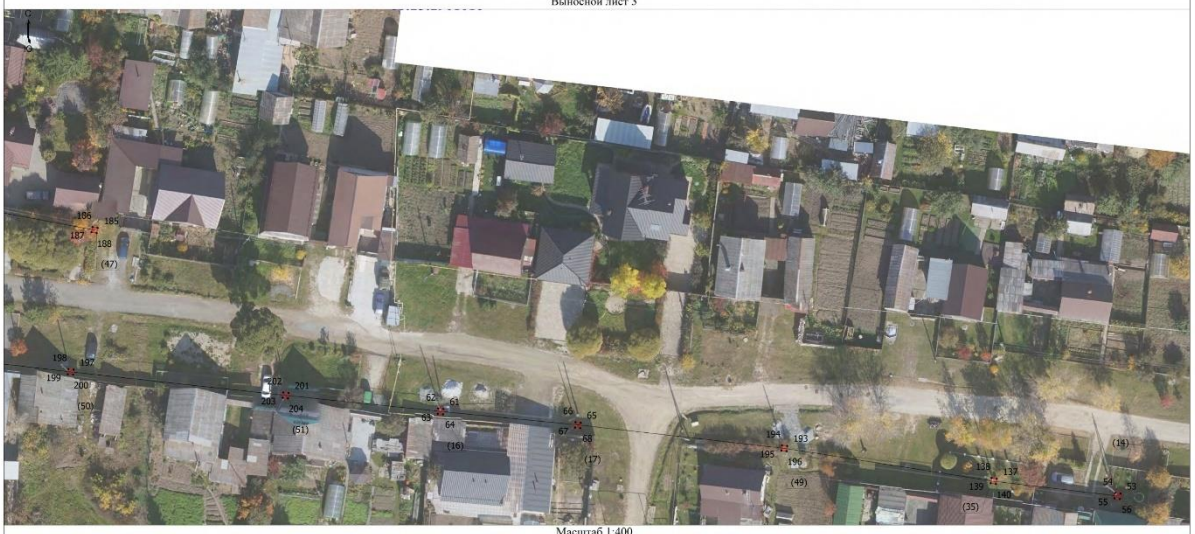

Масштаб 1:400

Условные обозначения

Выносной лист 1 - Обозначение выносного листа

? - Обозначение новой характерной точки

66:43:0101022 - Номер кадастрового квартала

- Проектная граница публичного сервитута

- Ось объекта

66:43-4.1 город Ивдель Ивдельского городского округа Свердловской области - реестровый номер и наименование границы административного деления

- Граница лесничества

- Граница земельного участка, пересекающего сервитут

(1) - Номер контура публичного сервитута

• - Характерная точка границы, сведения о которой позволяют однозначно определить ее положение на местности

Публичный сервитут 1 - Публичный сервитут для эксплуатации объекта электросетевого хозяйства "Линия электропередач ВЛ 0,4 кВ, литер: 49Б, входящий в Электросетевой комплекс ПС "Сысерть""

- Граница кадастрового квартала

- Граница населенного пункта

:31 - Кадастровый номер земельного участка

66:00-15.34 Сысертское лесничество в Свердловской области - реестровый номер лесничества

Подпись _____

Дата "____" _____ _____г.

Листов для отказа печати (при желании), содержащих ошибки местоположения границ объекта

Схема расположения границ публичного сервитута

Выносной лист 4



Масштаб 1:400

Условные обозначения

Выносной лист 1 - Обозначение выносного листа

? - Обозначение новой характерной точки

66:43:0101022 - Номер кадастрового квартала

- Проектная граница публичного сервитута

- Ось объекта

66:43-4.1 город Ивдель Ивдельского городского округа Свердловской области - реестровый номер и наименование границы административного деления

- Граница лесничества

- Граница земельного участка, пересекающего сервитут

(1) - Номер контура публичного сервитута

• - Характерная точка границы, сведения о которой позволяют однозначно определить ее положение на местности

Публичный сервитут 1 - Публичный сервитут для эксплуатации объекта электросетевого хозяйства "Линия электропередач ВЛ 0,4 кВ, литер: 49Б, входящий в Электросетевой комплекс ПС "Сысерть""

- Граница кадастрового квартала

- Граница населенного пункта

:31 - Кадастровый номер земельного участка

66:00-15.34 Сысертское лесничество в Свердловской области - реестровый номер лесничества

Подпись _____

Дата "____" _____ _____г.

Листов для отказа печати (при желании), содержащих ошибки местоположения границ объекта

Схема расположения границ публичного сервитута

Выносной лист 5



Масштаб 1:400

Условные обозначения

Выносной лист 1 - Обозначение выносного листа

7 - Обозначение новой характерной точки

66:43:0101022 - Номер кадастрового квартала

- Проектная граница публичного сервитута

- Ось объекта

66:43-4.1 город Ивдель Ивдельского городского округа Свердловской области - реестровый номер и наименование границы административного деления

- Граница лесничества

- Граница земельного участка, пересекающего сервитут

(1) - Номер контура публичного сервитута

• - Характерная точка границы, сведения о которой позволяют однозначно определить ее положение на местности

Публичный сервитут 1 - Публичный сервитут для эксплуатации объекта электросетевого хозяйства "Линия электропередач ВЛ 0,4 кВ, литер: 49Б, входящий в Электросетевой комплекс ПС "Сысерть""

- Граница кадастрового квартала

- Граница населенного пункта

:31 - Кадастровый номер земельного участка

66:00-15.34 Сысертское лесничество в Свердловской области - реестровый номер лесничества

Подпись _____

Дата "____" _____ _____г.

Место для оттиска печати (при наличии), подтверждающего описание местоположения границ объекта

Схема расположения границ публичного сервитута

Выносной лист 6



Масштаб 1:400

Условные обозначения

Выносной лист 1 - Обозначение выносного листа

1 - Обозначение новой характерной точки

66:43:0101022 - Номер кадастрового квартала

- Проектная граница публичного сервитута

- Ось объекта

66:43-4.1 город Ивдель Ивдельского городского округа Свердловской области - реестровый номер и наименование границы административного деления

- Граница лесничества

- Граница земельного участка, пересекающего сервитут

(1) - Номер контура публичного сервитута

• - Характерная точка границы, сведения о которой позволяют однозначно определить ее положение на местности

Публичный сервитут 1 - Публичный сервитут для эксплуатации объекта электросетевого хозяйства "Линия электропередач ВЛ 0,4 кВ, литер: 49Б, входящий в Электросетевой комплекс ПС "Сысерть""

- Граница кадастрового квартала

- Граница населенного пункта

:31 - Кадастровый номер земельного участка

66:00-15.34 Сысертское лесничество в Свердловской области - реестровый номер лесничества

Подпись _____

Дата "____" _____ _____г.

Место для оттиска печати (при наличии) лица, составившего описание местоположения границ объекта

ГРАФИЧЕСКОЕ ОПИСАНИЕ
местоположения границ населенных пунктов, территориальных зон, особо охраняемых природных территорий, зон с особыми условиями использования территории

Публичный сервитут для эксплуатации объекта электросетевого хозяйства "Линия электропередач ВЛ 0,4 кВ, литер: 49Б, входящий в Электросетевой комплекс ПС "Сысерть""

(наименование объекта, местоположение границ которого описано (далее - объект))

Раздел 1

Сведения об объекте

№ п/п	Характеристики объекта	Описание характеристик
1	2	3
1.	Местоположение объекта	Свердловская область, г.о Сысертский, город Сысерть
2.	Площадь объекта +/- величина погрешности определения площади (Р +/- Дельта Р)	82 +/- 3 м²
3.	Иные характеристики объекта	Публичный сервитут для эксплуатации объекта электросетевого хозяйства "Линия электропередач ВЛ 0,4 кВ, литер: 49Б, входящий в Электросетевой комплекс ПС "Сысерть"", сроком действия на 49 лет для ПАО «Россети Урал», ИНН 6671163413, ОГРН 1056604000970, почтовый адрес: 620017, г. Екатеринбург, пр. Космонавтов, 17а, телефон: + 7 (343) 293-23-59, адрес электронной почты se@rosseti-ural.ru

Раздел 2

Сведения о местоположении границ объекта

1. Система координат МСК- 66, зона 1

2. Сведения о характерных точках границ объекта

Обозначение характерных точек границ	Координаты, м		Метод определения координат характерной точки	Средняя квадратическая погрешность положения характерной точки (Mt), м	Описание обозначения точки на местности (при наличии)
	X	Y			
1	2	3	4	5	6
1	354023.82	1545542.94	Метод спутниковых геодезических измерений (определений)	0.1	Закрепление отсутствует
2	354024.02	1545541.96	Метод спутниковых геодезических измерений (определений)	0.1	Закрепление отсутствует
3	354019.64	1545541.07	Метод спутниковых геодезических измерений (определений)	0.1	Закрепление отсутствует
4	354019.44	1545542.02	Метод спутниковых геодезических измерений (определений)	0.1	Закрепление отсутствует
1	354023.82	1545542.94	Метод спутниковых геодезических измерений (определений)	0.1	Закрепление отсутствует
5	353746.25	1545644.53	Метод спутниковых геодезических измерений (определений)	0.1	Закрепление отсутствует
6	353746.42	1545643.55	Метод спутниковых геодезических измерений (определений)	0.1	Закрепление отсутствует
7	353742.11	1545642.79	Метод спутниковых геодезических измерений (определений)	0.1	Закрепление отсутствует
8	353741.94	1545643.77	Метод спутниковых геодезических измерений (определений)	0.1	Закрепление отсутствует
5	353746.25	1545644.53	Метод спутниковых геодезических измерений (определений)	0.1	Закрепление отсутствует
9	354051.88	1545550.16	Метод спутниковых геодезических измерений (определений)	0.1	Закрепление отсутствует

2. Сведения о характерных точках границ объекта					
Обозначение характерных точек границ	**Координаты, м**		**Метод определения координат характерной точки**	**Средняя квадратическая погрешность положения характерной точки (Mt), м**	**Описание обозначения точки на местности (при наличии)**
	X	**Y**			
1	**2**	**3**	**4**	**5**	**6**
10	354052.66	1545549.52	Метод спутниковых геодезических измерений (определений)	0.1	Закрепление отсутствует
11	354049.97	1545546.22	Метод спутниковых геодезических измерений (определений)	0.1	Закрепление отсутствует
12	354049.19	1545546.86	Метод спутниковых геодезических измерений (определений)	0.1	Закрепление отсутствует
9	354051.88	1545550.16	Метод спутниковых геодезических измерений (определений)	0.1	Закрепление отсутствует
13	353914.83	1545595.01	Метод спутниковых геодезических измерений (определений)	0.1	Закрепление отсутствует
14	353915.05	1545594.03	Метод спутниковых геодезических измерений (определений)	0.1	Закрепление отсутствует
15	353911.19	1545593.16	Метод спутниковых геодезических измерений (определений)	0.1	Закрепление отсутствует
16	353910.97	1545594.14	Метод спутниковых геодезических измерений (определений)	0.1	Закрепление отсутствует
13	353914.83	1545595.01	Метод спутниковых геодезических измерений (определений)	0.1	Закрепление отсутствует
17	353751.96	1545591.74	Метод спутниковых геодезических измерений (определений)	0.1	Закрепление отсутствует
18	353752.65	1545591.03	Метод спутниковых геодезических измерений (определений)	0.1	Закрепление отсутствует
19	353749.96	1545588.41	Метод спутниковых геодезических измерений (определений)	0.1	Закрепление отсутствует
20	353749.27	1545589.12	Метод спутниковых геодезических измерений (определений)	0.1	Закрепление отсутствует

2. Сведения о характерных точках границ объекта					
Обозначение характерных точек границ	**Координаты, м**		**Метод определения координат характерной точки**	**Средняя квадратическая погрешность положения характерной точки (Mt), м**	**Описание обозначения точки на местности (при наличии)**
	X	**Y**			
1	**2**	**3**	**4**	**5**	**6**
17	353751.96	1545591.74	Метод спутниковых геодезических измерений (определений)	0.1	Закрепление отсутствует
21	353830.64	1545420.17	Метод спутниковых геодезических измерений (определений)	0.1	Закрепление отсутствует
22	353831.64	1545420.15	Метод спутниковых геодезических измерений (определений)	0.1	Закрепление отсутствует
23	353831.56	1545416.58	Метод спутниковых геодезических измерений (определений)	0.1	Закрепление отсутствует
24	353830.56	1545416.60	Метод спутниковых геодезических измерений (определений)	0.1	Закрепление отсутствует
21	353830.64	1545420.17	Метод спутниковых геодезических измерений (определений)	0.1	Закрепление отсутствует
25	353984.22	1545524.80	Метод спутниковых геодезических измерений (определений)	0.1	Закрепление отсутствует
26	353985.01	1545521.64	Метод спутниковых геодезических измерений (определений)	0.1	Закрепление отсутствует
27	353984.04	1545521.40	Метод спутниковых геодезических измерений (определений)	0.1	Закрепление отсутствует
28	353983.25	1545524.56	Метод спутниковых геодезических измерений (определений)	0.1	Закрепление отсутствует
25	353984.22	1545524.80	Метод спутниковых геодезических измерений (определений)	0.1	Закрепление отсутствует
29	353994.67	1545536.61	Метод спутниковых геодезических измерений (определений)	0.1	Закрепление отсутствует
30	353995.25	1545535.79	Метод спутниковых геодезических измерений (определений)	0.1	Закрепление отсутствует

2. Сведения о характерных точках границ объекта					
Обозначение характерных точек границ	**Координаты, м**		**Метод определения координат характерной точки**	**Средняя квадратическая погрешность положения характерной точки (Mt), м**	**Описание обозначения точки на местности (при наличии)**
	X	**Y**			
1	**2**	**3**	**4**	**5**	**6**
31	353992.64	1545533.92	Метод спутниковых геодезических измерений (определений)	0.1	Закрепление отсутствует
32	353992.06	1545534.74	Метод спутниковых геодезических измерений (определений)	0.1	Закрепление отсутствует
29	353994.67	1545536.61	Метод спутниковых геодезических измерений (определений)	0.1	Закрепление отсутствует
33	353788.01	1545860.63	Метод спутниковых геодезических измерений (определений)	0.1	Закрепление отсутствует
34	353788.30	1545857.54	Метод спутниковых геодезических измерений (определений)	0.1	Закрепление отсутствует
35	353787.31	1545857.45	Метод спутниковых геодезических измерений (определений)	0.1	Закрепление отсутствует
36	353787.02	1545860.54	Метод спутниковых геодезических измерений (определений)	0.1	Закрепление отсутствует
33	353788.01	1545860.63	Метод спутниковых геодезических измерений (определений)	0.1	Закрепление отсутствует
37	353997.77	1545449.85	Метод спутниковых геодезических измерений (определений)	0.1	Закрепление отсутствует
38	353998.15	1545446.92	Метод спутниковых геодезических измерений (определений)	0.1	Закрепление отсутствует
39	353997.16	1545446.79	Метод спутниковых геодезических измерений (определений)	0.1	Закрепление отсутствует
40	353996.78	1545449.72	Метод спутниковых геодезических измерений (определений)	0.1	Закрепление отсутствует
37	353997.77	1545449.85	Метод спутниковых геодезических измерений (определений)	0.1	Закрепление отсутствует

2. Сведения о характерных точках границ объекта					
Обозначение характерных точек границ	**Координаты, м**		**Метод определения координат характерной точки**	**Средняя квадратическая погрешность положения характерной точки (Mt), м**	**Описание обозначения точки на местности (при наличии)**
	X	**Y**			
1	**2**	**3**	**4**	**5**	**6**
41	353925.37	1545518.63	Метод спутниковых геодезических измерений (определений)	0.1	Закрепление отсутствует
42	353925.49	1545517.63	Метод спутниковых геодезических измерений (определений)	0.1	Закрепление отсутствует
43	353924.49	1545517.51	Метод спутниковых геодезических измерений (определений)	0.1	Закрепление отсутствует
44	353924.37	1545518.51	Метод спутниковых геодезических измерений (определений)	0.1	Закрепление отсутствует
41	353925.37	1545518.63	Метод спутниковых геодезических измерений (определений)	0.1	Закрепление отсутствует
45	353937.65	1545412.62	Метод спутниковых геодезических измерений (определений)	0.1	Закрепление отсутствует
46	353937.77	1545411.62	Метод спутниковых геодезических измерений (определений)	0.1	Закрепление отсутствует
47	353936.77	1545411.50	Метод спутниковых геодезических измерений (определений)	0.1	Закрепление отсутствует
48	353936.65	1545412.50	Метод спутниковых геодезических измерений (определений)	0.1	Закрепление отсутствует
45	353937.65	1545412.62	Метод спутниковых геодезических измерений (определений)	0.1	Закрепление отсутствует
49	353933.45	1545447.28	Метод спутниковых геодезических измерений (определений)	0.1	Закрепление отсутствует
50	353933.57	1545446.28	Метод спутниковых геодезических измерений (определений)	0.1	Закрепление отсутствует
51	353932.57	1545446.16	Метод спутниковых геодезических измерений (определений)	0.1	Закрепление отсутствует

2. Сведения о характерных точках границ объекта					
Обозначение характерных точек границ	**Координаты, м**		**Метод определения координат характерной точки**	**Средняя квадратическая погрешность положения характерной точки (Mt), м**	**Описание обозначения точки на местности (при наличии)**
	X	**Y**			
1	**2**	**3**	**4**	**5**	**6**
52	353932.45	1545447.16	Метод спутниковых геодезических измерений (определений)	0.1	Закрепление отсутствует
49	353933.45	1545447.28	Метод спутниковых геодезических измерений (определений)	0.1	Закрепление отсутствует
53	353858.49	1545829.93	Метод спутниковых геодезических измерений (определений)	0.1	Закрепление отсутствует
54	353858.61	1545828.93	Метод спутниковых геодезических измерений (определений)	0.1	Закрепление отсутствует
55	353857.61	1545828.81	Метод спутниковых геодезических измерений (определений)	0.1	Закрепление отсутствует
56	353857.49	1545829.81	Метод спутниковых геодезических измерений (определений)	0.1	Закрепление отсутствует
53	353858.49	1545829.93	Метод спутниковых геодезических измерений (определений)	0.1	Закрепление отсутствует
57	353744.86	1545659.70	Метод спутниковых геодезических измерений (определений)	0.1	Закрепление отсутствует
58	353744.96	1545658.70	Метод спутниковых геодезических измерений (определений)	0.1	Закрепление отсутствует
59	353743.96	1545658.60	Метод спутниковых геодезических измерений (определений)	0.1	Закрепление отсутствует
60	353743.86	1545659.60	Метод спутниковых геодезических измерений (определений)	0.1	Закрепление отсутствует
57	353744.86	1545659.70	Метод спутниковых геодезических измерений (определений)	0.1	Закрепление отсутствует
61	353874.57	1545701.17	Метод спутниковых геодезических измерений (определений)	0.1	Закрепление отсутствует

2. Сведения о характерных точках границ объекта					
Обозначение характерных точек границ	**Координаты, м**		**Метод определения координат характерной точки**	**Средняя квадратическая погрешность положения характерной точки (Mt), м**	**Описание обозначения точки на местности (при наличии)**
	X	**Y**			
1	**2**	**3**	**4**	**5**	**6**
62	353874.67	1545700.17	Метод спутниковых геодезических измерений (определений)	0.1	Закрепление отсутствует
63	353873.67	1545700.07	Метод спутниковых геодезических измерений (определений)	0.1	Закрепление отсутствует
64	353873.57	1545701.07	Метод спутниковых геодезических измерений (определений)	0.1	Закрепление отсутствует
61	353874.57	1545701.17	Метод спутниковых геодезических измерений (определений)	0.1	Закрепление отсутствует
65	353871.96	1545727.27	Метод спутниковых геодезических измерений (определений)	0.1	Закрепление отсутствует
66	353872.06	1545726.27	Метод спутниковых геодезических измерений (определений)	0.1	Закрепление отсутствует
67	353871.06	1545726.17	Метод спутниковых геодезических измерений (определений)	0.1	Закрепление отсутствует
68	353870.96	1545727.17	Метод спутниковых геодезических измерений (определений)	0.1	Закрепление отсутствует
65	353871.96	1545727.27	Метод спутниковых геодезических измерений (определений)	0.1	Закрепление отсутствует
69	353989.32	1545497.04	Метод спутниковых геодезических измерений (определений)	0.1	Закрепление отсутствует
70	353989.49	1545496.05	Метод спутниковых геодезических измерений (определений)	0.1	Закрепление отсутствует
71	353988.50	1545495.88	Метод спутниковых геодезических измерений (определений)	0.1	Закрепление отсутствует
72	353988.33	1545496.87	Метод спутниковых геодезических измерений (определений)	0.1	Закрепление отсутствует

2. Сведения о характерных точках границ объекта					
Обозначение характерных точек границ	**Координаты, м**		**Метод определения координат характерной точки**	**Средняя квадратическая погрешность положения характерной точки (Mt), м**	**Описание обозначения точки на местности (при наличии)**
	X	**Y**			
1	**2**	**3**	**4**	**5**	**6**
69	353989.32	1545497.04	Метод спутниковых геодезических измерений (определений)	0.1	Закрепление отсутствует
73	353984.38	1545582.95	Метод спутниковых геодезических измерений (определений)	0.1	Закрепление отсутствует
74	353984.60	1545581.97	Метод спутниковых геодезических измерений (определений)	0.1	Закрепление отсутствует
75	353983.62	1545581.75	Метод спутниковых геодезических измерений (определений)	0.1	Закрепление отсутствует
76	353983.40	1545582.73	Метод спутниковых геодезических измерений (определений)	0.1	Закрепление отсутствует
73	353984.38	1545582.95	Метод спутниковых геодезических измерений (определений)	0.1	Закрепление отсутствует
77	353966.89	1545527.88	Метод спутниковых геодезических измерений (определений)	0.1	Закрепление отсутствует
78	353967.11	1545526.90	Метод спутниковых геодезических измерений (определений)	0.1	Закрепление отсутствует
79	353966.13	1545526.68	Метод спутниковых геодезических измерений (определений)	0.1	Закрепление отсутствует
80	353965.91	1545527.66	Метод спутниковых геодезических измерений (определений)	0.1	Закрепление отсутствует
77	353966.89	1545527.88	Метод спутниковых геодезических измерений (определений)	0.1	Закрепление отсутствует
81	353747.42	1545630.71	Метод спутниковых геодезических измерений (определений)	0.1	Закрепление отсутствует
82	353747.50	1545629.71	Метод спутниковых геодезических измерений (определений)	0.1	Закрепление отсутствует

2. Сведения о характерных точках границ объекта					
Обозначение характерных точек границ	**Координаты, м**		**Метод определения координат характерной точки**	**Средняя квадратическая погрешность положения характерной точки (Mt), м**	**Описание обозначения точки на местности (при наличии)**
	X	**Y**			
1	**2**	**3**	**4**	**5**	**6**
83	353746.50	1545629.63	Метод спутниковых геодезических измерений (определений)	0.1	Закрепление отсутствует
84	353746.42	1545630.63	Метод спутниковых геодезических измерений (определений)	0.1	Закрепление отсутствует
81	353747.42	1545630.71	Метод спутниковых геодезических измерений (определений)	0.1	Закрепление отсутствует
85	353803.75	1545655.95	Метод спутниковых геодезических измерений (определений)	0.1	Закрепление отсутствует
86	353803.83	1545654.95	Метод спутниковых геодезических измерений (определений)	0.1	Закрепление отсутствует
87	353802.83	1545654.87	Метод спутниковых геодезических измерений (определений)	0.1	Закрепление отсутствует
88	353802.75	1545655.87	Метод спутниковых геодезических измерений (определений)	0.1	Закрепление отсутствует
85	353803.75	1545655.95	Метод спутниковых геодезических измерений (определений)	0.1	Закрепление отсутствует
89	353800.76	1545696.49	Метод спутниковых геодезических измерений (определений)	0.1	Закрепление отсутствует
90	353800.84	1545695.49	Метод спутниковых геодезических измерений (определений)	0.1	Закрепление отсутствует
91	353799.84	1545695.41	Метод спутниковых геодезических измерений (определений)	0.1	Закрепление отсутствует
92	353799.76	1545696.41	Метод спутниковых геодезических измерений (определений)	0.1	Закрепление отсутствует
89	353800.76	1545696.49	Метод спутниковых геодезических измерений (определений)	0.1	Закрепление отсутствует

2. Сведения о характерных точках границ объекта					
Обозначение характерных точек границ	**Координаты, м**		**Метод определения координат характерной точки**	**Средняя квадратическая погрешность положения характерной точки (Mt), м**	**Описание обозначения точки на местности (при наличии)**
	X	**Y**			
1	**2**	**3**	**4**	**5**	**6**
93	353818.61	1545549.15	Метод спутниковых геодезических измерений (определений)	0.1	Закрепление отсутствует
94	353818.69	1545548.15	Метод спутниковых геодезических измерений (определений)	0.1	Закрепление отсутствует
95	353817.69	1545548.07	Метод спутниковых геодезических измерений (определений)	0.1	Закрепление отсутствует
96	353817.61	1545549.07	Метод спутниковых геодезических измерений (определений)	0.1	Закрепление отсутствует
93	353818.61	1545549.15	Метод спутниковых геодезических измерений (определений)	0.1	Закрепление отсутствует
97	353796.70	1545746.92	Метод спутниковых геодезических измерений (определений)	0.1	Закрепление отсутствует
98	353796.78	1545745.92	Метод спутниковых геодезических измерений (определений)	0.1	Закрепление отсутствует
99	353795.78	1545745.84	Метод спутниковых геодезических измерений (определений)	0.1	Закрепление отсутствует
100	353795.70	1545746.84	Метод спутниковых геодезических измерений (определений)	0.1	Закрепление отсутствует
97	353796.70	1545746.92	Метод спутниковых геодезических измерений (определений)	0.1	Закрепление отсутствует
101	353792.90	1545794.80	Метод спутниковых геодезических измерений (определений)	0.1	Закрепление отсутствует
102	353792.98	1545793.80	Метод спутниковых геодезических измерений (определений)	0.1	Закрепление отсутствует
103	353791.98	1545793.72	Метод спутниковых геодезических измерений (определений)	0.1	Закрепление отсутствует

2. Сведения о характерных точках границ объекта					
Обозначение характерных точек границ	**Координаты, м**		**Метод определения координат характерной точки**	**Средняя квадратическая погрешность положения характерной точки (Mt), м**	**Описание обозначения точки на местности (при наличии)**
	X	**Y**			
1	**2**	**3**	**4**	**5**	**6**
104	353791.90	1545794.72	Метод спутниковых геодезических измерений (определений)	0.1	Закрепление отсутствует
101	353792.90	1545794.80	Метод спутниковых геодезических измерений (определений)	0.1	Закрепление отсутствует
105	353816.06	1545592.07	Метод спутниковых геодезических измерений (определений)	0.1	Закрепление отсутствует
106	353816.12	1545591.07	Метод спутниковых геодезических измерений (определений)	0.1	Закрепление отсутствует
107	353815.12	1545591.01	Метод спутниковых геодезических измерений (определений)	0.1	Закрепление отсутствует
108	353815.06	1545592.01	Метод спутниковых геодезических измерений (определений)	0.1	Закрепление отсутствует
105	353816.06	1545592.07	Метод спутниковых геодезических измерений (определений)	0.1	Закрепление отсутствует
109	353854.37	1545592.70	Метод спутниковых геодезических измерений (определений)	0.1	Закрепление отсутствует
110	353854.43	1545591.70	Метод спутниковых геодезических измерений (определений)	0.1	Закрепление отсутствует
111	353853.43	1545591.64	Метод спутниковых геодезических измерений (определений)	0.1	Закрепление отсутствует
112	353853.37	1545592.64	Метод спутниковых геодезических измерений (определений)	0.1	Закрепление отсутствует
109	353854.37	1545592.70	Метод спутниковых геодезических измерений (определений)	0.1	Закрепление отсутствует
113	353801.82	1545569.27	Метод спутниковых геодезических измерений (определений)	0.1	Закрепление отсутствует

2. Сведения о характерных точках границ объекта					
Обозначение характерных точек границ	**Координаты, м**		**Метод определения координат характерной точки**	**Средняя квадратическая погрешность положения характерной точки (Mt), м**	**Описание обозначения точки на местности (при наличии)**
	X	**Y**			
1	**2**	**3**	**4**	**5**	**6**
114	353801.88	1545568.27	Метод спутниковых геодезических измерений (определений)	0.1	Закрепление отсутствует
115	353800.88	1545568.21	Метод спутниковых геодезических измерений (определений)	0.1	Закрепление отсутствует
116	353800.82	1545569.21	Метод спутниковых геодезических измерений (определений)	0.1	Закрепление отсутствует
113	353801.82	1545569.27	Метод спутниковых геодезических измерений (определений)	0.1	Закрепление отсутствует
117	353820.25	1545527.98	Метод спутниковых геодезических измерений (определений)	0.1	Закрепление отсутствует
118	353820.31	1545526.98	Метод спутниковых геодезических измерений (определений)	0.1	Закрепление отсутствует
119	353819.31	1545526.92	Метод спутниковых геодезических измерений (определений)	0.1	Закрепление отсутствует
120	353819.25	1545527.92	Метод спутниковых геодезических измерений (определений)	0.1	Закрепление отсутствует
117	353820.25	1545527.98	Метод спутниковых геодезических измерений (определений)	0.1	Закрепление отсутствует
121	353817.41	1545571.08	Метод спутниковых геодезических измерений (определений)	0.1	Закрепление отсутствует
122	353817.47	1545570.08	Метод спутниковых геодезических измерений (определений)	0.1	Закрепление отсутствует
123	353816.47	1545570.02	Метод спутниковых геодезических измерений (определений)	0.1	Закрепление отсутствует
124	353816.41	1545571.02	Метод спутниковых геодезических измерений (определений)	0.1	Закрепление отсутствует

2. Сведения о характерных точках границ объекта					
Обозначение характерных точек границ	**Координаты, м**		**Метод определения координат характерной точки**	**Средняя квадратическая погрешность положения характерной точки (Mt), м**	**Описание обозначения точки на местности (при наличии)**
	X	**Y**			
1	**2**	**3**	**4**	**5**	**6**
121	353817.41	1545571.08	Метод спутниковых геодезических измерений (определений)	0.1	Закрепление отсутствует
125	353790.22	1545835.68	Метод спутниковых геодезических измерений (определений)	0.1	Закрепление отсутствует
126	353790.28	1545834.68	Метод спутниковых геодезических измерений (определений)	0.1	Закрепление отсутствует
127	353789.28	1545834.62	Метод спутниковых геодезических измерений (определений)	0.1	Закрепление отсутствует
128	353789.22	1545835.62	Метод спутниковых геодезических измерений (определений)	0.1	Закрепление отсутствует
125	353790.22	1545835.68	Метод спутниковых геодезических измерений (определений)	0.1	Закрепление отсутствует
129	353642.95	1545640.01	Метод спутниковых геодезических измерений (определений)	0.1	Закрепление отсутствует
130	353643.20	1545639.04	Метод спутниковых геодезических измерений (определений)	0.1	Закрепление отсутствует
131	353642.23	1545638.79	Метод спутниковых геодезических измерений (определений)	0.1	Закрепление отсутствует
132	353641.98	1545639.76	Метод спутниковых геодезических измерений (определений)	0.1	Закрепление отсутствует
129	353642.95	1545640.01	Метод спутниковых геодезических измерений (определений)	0.1	Закрепление отсутствует
133	353822.33	1545489.35	Метод спутниковых геодезических измерений (определений)	0.1	Закрепление отсутствует
134	353822.48	1545488.36	Метод спутниковых геодезических измерений (определений)	0.1	Закрепление отсутствует

2. Сведения о характерных точках границ объекта					
Обозначение характерных точек границ	**Координаты, м**		**Метод определения координат характерной точки**	**Средняя квадратическая погрешность положения характерной точки (Mt), м**	**Описание обозначения точки на местности (при наличии)**
	X	**Y**			
1	**2**	**3**	**4**	**5**	**6**
135	353821.49	1545488.21	Метод спутниковых геодезических измерений (определений)	0.1	Закрепление отсутствует
136	353821.34	1545489.20	Метод спутниковых геодезических измерений (определений)	0.1	Закрепление отсутствует
133	353822.33	1545489.35	Метод спутниковых геодезических измерений (определений)	0.1	Закрепление отсутствует
137	353861.31	1545806.39	Метод спутниковых геодезических измерений (определений)	0.1	Закрепление отсутствует
138	353861.46	1545805.40	Метод спутниковых геодезических измерений (определений)	0.1	Закрепление отсутствует
139	353860.47	1545805.25	Метод спутниковых геодезических измерений (определений)	0.1	Закрепление отсутствует
140	353860.32	1545806.24	Метод спутниковых геодезических измерений (определений)	0.1	Закрепление отсутствует
137	353861.31	1545806.39	Метод спутниковых геодезических измерений (определений)	0.1	Закрепление отсутствует
141	353914.38	1545607.02	Метод спутниковых геодезических измерений (определений)	0.1	Закрепление отсутствует
142	353914.42	1545606.02	Метод спутниковых геодезических измерений (определений)	0.1	Закрепление отсутствует
143	353913.42	1545605.98	Метод спутниковых геодезических измерений (определений)	0.1	Закрепление отсутствует
144	353913.38	1545606.98	Метод спутниковых геодезических измерений (определений)	0.1	Закрепление отсутствует
141	353914.38	1545607.02	Метод спутниковых геодезических измерений (определений)	0.1	Закрепление отсутствует

2. Сведения о характерных точках границ объекта					
Обозначение характерных точек границ	**Координаты, м**		**Метод определения координат характерной точки**	**Средняя квадратическая погрешность положения характерной точки (Mt), м**	**Описание обозначения точки на местности (при наличии)**
	X	**Y**			
1	**2**	**3**	**4**	**5**	**6**
145	353685.02	1545641.88	Метод спутниковых геодезических измерений (определений)	0.1	Закрепление отсутствует
146	353685.06	1545640.88	Метод спутниковых геодезических измерений (определений)	0.1	Закрепление отсутствует
147	353684.06	1545640.84	Метод спутниковых геодезических измерений (определений)	0.1	Закрепление отсутствует
148	353684.02	1545641.84	Метод спутниковых геодезических измерений (определений)	0.1	Закрепление отсутствует
145	353685.02	1545641.88	Метод спутниковых геодезических измерений (определений)	0.1	Закрепление отсутствует
149	353717.12	1545643.22	Метод спутниковых геодезических измерений (определений)	0.1	Закрепление отсутствует
150	353717.16	1545642.22	Метод спутниковых геодезических измерений (определений)	0.1	Закрепление отсутствует
151	353716.16	1545642.18	Метод спутниковых геодезических измерений (определений)	0.1	Закрепление отсутствует
152	353716.12	1545643.18	Метод спутниковых геодезических измерений (определений)	0.1	Закрепление отсутствует
149	353717.12	1545643.22	Метод спутниковых геодезических измерений (определений)	0.1	Закрепление отсутствует
153	353930.18	1545478.41	Метод спутниковых геодезических измерений (определений)	0.1	Закрепление отсутствует
154	353930.29	1545477.41	Метод спутниковых геодезических измерений (определений)	0.1	Закрепление отсутствует
155	353929.29	1545477.31	Метод спутниковых геодезических измерений (определений)	0.1	Закрепление отсутствует

2. Сведения о характерных точках границ объекта					
Обозначение характерных точек границ	**Координаты, м**		**Метод определения координат характерной точки**	**Средняя квадратическая погрешность положения характерной точки (Mt), м**	**Описание обозначения точки на местности (при наличии)**
	X	**Y**			
1	**2**	**3**	**4**	**5**	**6**
156	353929.19	1545478.30	Метод спутниковых геодезических измерений (определений)	0.1	Закрепление отсутствует
153	353930.18	1545478.41	Метод спутниковых геодезических измерений (определений)	0.1	Закрепление отсутствует
157	354008.33	1545445.64	Метод спутниковых геодезических измерений (определений)	0.1	Закрепление отсутствует
158	354009.31	1545445.44	Метод спутниковых геодезических измерений (определений)	0.1	Закрепление отсутствует
159	354009.11	1545444.46	Метод спутниковых геодезических измерений (определений)	0.1	Закрепление отсутствует
160	354008.13	1545444.66	Метод спутниковых геодезических измерений (определений)	0.1	Закрепление отсутствует
157	354008.33	1545445.64	Метод спутниковых геодезических измерений (определений)	0.1	Закрепление отсутствует
161	353783.53	1545591.19	Метод спутниковых геодезических измерений (определений)	0.1	Закрепление отсутствует
162	353783.55	1545590.19	Метод спутниковых геодезических измерений (определений)	0.1	Закрепление отсутствует
163	353782.55	1545590.17	Метод спутниковых геодезических измерений (определений)	0.1	Закрепление отсутствует
164	353782.53	1545591.17	Метод спутниковых геодезических измерений (определений)	0.1	Закрепление отсутствует
161	353783.53	1545591.19	Метод спутниковых геодезических измерений (определений)	0.1	Закрепление отсутствует
165	354041.76	1545595.82	Метод спутниковых геодезических измерений (определений)	0.1	Закрепление отсутствует

2. Сведения о характерных точках границ объекта					
Обозначение характерных точек границ	**Координаты, м**		**Метод определения координат характерной точки**	**Средняя квадратическая погрешность положения характерной точки (Mt), м**	**Описание обозначения точки на местности (при наличии)**
	X	**Y**			
1	**2**	**3**	**4**	**5**	**6**
166	354041.96	1545594.84	Метод спутниковых геодезических измерений (определений)	0.1	Закрепление отсутствует
167	354040.98	1545594.64	Метод спутниковых геодезических измерений (определений)	0.1	Закрепление отсутствует
168	354040.78	1545595.62	Метод спутниковых геодезических измерений (определений)	0.1	Закрепление отсутствует
165	354041.76	1545595.82	Метод спутниковых геодезических измерений (определений)	0.1	Закрепление отсутствует
169	353916.42	1545583.30	Метод спутниковых геодезических измерений (определений)	0.1	Закрепление отсутствует
170	353916.55	1545582.31	Метод спутниковых геодезических измерений (определений)	0.1	Закрепление отсутствует
171	353915.56	1545582.18	Метод спутниковых геодезических измерений (определений)	0.1	Закрепление отсутствует
172	353915.43	1545583.17	Метод спутниковых геодезических измерений (определений)	0.1	Закрепление отсутствует
169	353916.42	1545583.30	Метод спутниковых геодезических измерений (определений)	0.1	Закрепление отсутствует
173	353920.27	1545555.86	Метод спутниковых геодезических измерений (определений)	0.1	Закрепление отсутствует
174	353920.40	1545554.87	Метод спутниковых геодезических измерений (определений)	0.1	Закрепление отсутствует
175	353919.41	1545554.74	Метод спутниковых геодезических измерений (определений)	0.1	Закрепление отсутствует
176	353919.28	1545555.73	Метод спутниковых геодезических измерений (определений)	0.1	Закрепление отсутствует

2. Сведения о характерных точках границ объекта					
Обозначение характерных точек границ	**Координаты, м**		**Метод определения координат характерной точки**	**Средняя квадратическая погрешность положения характерной точки (Mt), м**	**Описание обозначения точки на местности (при наличии)**
	X	**Y**			
1	**2**	**3**	**4**	**5**	**6**
173	353920.27	1545555.86	Метод спутниковых геодезических измерений (определений)	0.1	Закрепление отсутствует
177	354048.40	1545564.08	Метод спутниковых геодезических измерений (определений)	0.1	Закрепление отсутствует
178	354048.63	1545563.11	Метод спутниковых геодезических измерений (определений)	0.1	Закрепление отсутствует
179	354047.66	1545562.88	Метод спутниковых геодезических измерений (определений)	0.1	Закрепление отсутствует
180	354047.43	1545563.85	Метод спутниковых геодезических измерений (определений)	0.1	Закрепление отсутствует
177	354048.40	1545564.08	Метод спутниковых геодезических измерений (определений)	0.1	Закрепление отсутствует
181	353993.44	1545473.54	Метод спутниковых геодезических измерений (определений)	0.1	Закрепление отсутствует
182	353993.62	1545472.56	Метод спутниковых геодезических измерений (определений)	0.1	Закрепление отсутствует
183	353992.64	1545472.38	Метод спутниковых геодезических измерений (определений)	0.1	Закрепление отсутствует
184	353992.46	1545473.36	Метод спутниковых геодезических измерений (определений)	0.1	Закрепление отсутствует
181	353993.44	1545473.54	Метод спутниковых геодезических измерений (определений)	0.1	Закрепление отсутствует
185	353909.01	1545635.37	Метод спутниковых геодезических измерений (определений)	0.1	Закрепление отсутствует
186	353909.19	1545634.39	Метод спутниковых геодезических измерений (определений)	0.1	Закрепление отсутствует

2. Сведения о характерных точках границ объекта					
Обозначение характерных точек границ	**Координаты, м**		**Метод определения координат характерной точки**	**Средняя квадратическая погрешность положения характерной точки (Mt), м**	**Описание обозначения точки на местности (при наличии)**
	X	**Y**			
1	**2**	**3**	**4**	**5**	**6**
187	353908.21	1545634.21	Метод спутниковых геодезических измерений (определений)	0.1	Закрепление отсутствует
188	353908.03	1545635.19	Метод спутниковых геодезических измерений (определений)	0.1	Закрепление отсутствует
185	353909.01	1545635.37	Метод спутниковых геодезических измерений (определений)	0.1	Закрепление отсутствует
189	353886.42	1545593.70	Метод спутниковых геодезических измерений (определений)	0.1	Закрепление отсутствует
190	353886.53	1545592.71	Метод спутниковых геодезических измерений (определений)	0.1	Закрепление отсутствует
191	353885.54	1545592.60	Метод спутниковых геодезических измерений (определений)	0.1	Закрепление отсутствует
192	353885.43	1545593.59	Метод спутниковых геодезических измерений (определений)	0.1	Закрепление отсутствует
189	353886.42	1545593.70	Метод спутниковых геодезических измерений (определений)	0.1	Закрепление отсутствует
193	353867.56	1545766.54	Метод спутниковых геодезических измерений (определений)	0.1	Закрепление отсутствует
194	353867.67	1545765.55	Метод спутниковых геодезических измерений (определений)	0.1	Закрепление отсутствует
195	353866.68	1545765.44	Метод спутниковых геодезических измерений (определений)	0.1	Закрепление отсутствует
196	353866.57	1545766.43	Метод спутниковых геодезических измерений (определений)	0.1	Закрепление отсутствует
193	353867.56	1545766.54	Метод спутниковых геодезических измерений (определений)	0.1	Закрепление отсутствует

2. Сведения о характерных точках границ объекта					
Обозначение характерных точек границ	**Координаты, м**		**Метод определения координат характерной точки**	**Средняя квадратическая погрешность положения характерной точки (Mt), м**	**Описание обозначения точки на местности (при наличии)**
	X	**Y**			
1	**2**	**3**	**4**	**5**	**6**
197	353882.07	1545630.80	Метод спутниковых геодезических измерений (определений)	0.1	Закрепление отсутствует
198	353882.18	1545629.81	Метод спутниковых геодезических измерений (определений)	0.1	Закрепление отсутствует
199	353881.19	1545629.70	Метод спутниковых геодезических измерений (определений)	0.1	Закрепление отсутствует
200	353881.08	1545630.69	Метод спутниковых геодезических измерений (определений)	0.1	Закрепление отсутствует
197	353882.07	1545630.80	Метод спутниковых геодезических измерений (определений)	0.1	Закрепление отсутствует
201	353877.60	1545671.68	Метод спутниковых геодезических измерений (определений)	0.1	Закрепление отсутствует
202	353877.71	1545670.69	Метод спутниковых геодезических измерений (определений)	0.1	Закрепление отсутствует
203	353876.72	1545670.58	Метод спутниковых геодезических измерений (определений)	0.1	Закрепление отсутствует
204	353876.61	1545671.57	Метод спутниковых геодезических измерений (определений)	0.1	Закрепление отсутствует
201	353877.60	1545671.68	Метод спутниковых геодезических измерений (определений)	0.1	Закрепление отсутствует
205	353827.73	1545451.57	Метод спутниковых геодезических измерений (определений)	0.1	Закрепление отсутствует
206	353827.84	1545450.58	Метод спутниковых геодезических измерений (определений)	0.1	Закрепление отсутствует
207	353826.85	1545450.47	Метод спутниковых геодезических измерений (определений)	0.1	Закрепление отсутствует

2. Сведения о характерных точках границ объекта					
Обозначение характерных точек границ	**Координаты, м**		**Метод определения координат характерной точки**	**Средняя квадратическая погрешность положения характерной точки (Mt), м**	**Описание обозначения точки на местности (при наличии)**
	X	**Y**			
1	**2**	**3**	**4**	**5**	**6**
208	353826.74	1545451.46	Метод спутниковых геодезических измерений (определений)	0.1	Закрепление отсутствует
205	353827.73	1545451.57	Метод спутниковых геодезических измерений (определений)	0.1	Закрепление отсутствует
209	353741.09	1545702.12	Метод спутниковых геодезических измерений (определений)	0.1	Закрепление отсутствует
210	353741.18	1545701.13	Метод спутниковых геодезических измерений (определений)	0.1	Закрепление отсутствует
211	353740.19	1545701.04	Метод спутниковых геодезических измерений (определений)	0.1	Закрепление отсутствует
212	353740.10	1545702.03	Метод спутниковых геодезических измерений (определений)	0.1	Закрепление отсутствует
209	353741.09	1545702.12	Метод спутниковых геодезических измерений (определений)	0.1	Закрепление отсутствует
213	353806.50	1545619.88	Метод спутниковых геодезических измерений (определений)	0.1	Закрепление отсутствует
214	353806.82	1545618.94	Метод спутниковых геодезических измерений (определений)	0.1	Закрепление отсутствует
215	353805.88	1545618.62	Метод спутниковых геодезических измерений (определений)	0.1	Закрепление отсутствует
216	353805.56	1545619.56	Метод спутниковых геодезических измерений (определений)	0.1	Закрепление отсутствует
213	353806.50	1545619.88	Метод спутниковых геодезических измерений (определений)	0.1	Закрепление отсутствует
217	353970.43	1545420.99	Метод спутниковых геодезических измерений (определений)	0.1	Закрепление отсутствует

2. Сведения о характерных точках границ объекта

Обозначение характерных точек границ	Координаты, м		Метод определения координат характерной точки	Средняя квадратическая погрешность положения характерной точки (Mt), м	Описание обозначения точки на местности (при наличии)
	X	Y			
1	2	3	4	5	6
218	353970.60	1545419.99	Метод спутниковых геодезических измерений (определений)	0.1	Закрепление отсутствует
219	353969.72	1545419.83	Метод спутниковых геодезических измерений (определений)	0.1	Закрепление отсутствует
220	353969.54	1545420.83	Метод спутниковых геодезических измерений (определений)	0.1	Закрепление отсутствует
217	353970.43	1545420.99	Метод спутниковых геодезических измерений (определений)	0.1	Закрепление отсутствует

3. Сведения о характерных точках части (частей) границы объекта

Обозначение характерных точек части границы	Координаты, м		Метод определения координат характерной точки	Средняя квадратическая погрешность положения характерной точки (Mt), м	Описание обозначения точки на местности (при наличии)
	X	Y			
1	2	3	4	5	6
-	-	-	-	-	-

Раздел 3

Сведения о местоположении измененных (уточненных) границ объекта

1. Система координат -

2. Сведения о характерных точках границ объекта

Обозначение характерных точек границ	Существующие координаты, м		Измененные (уточненные) координаты, м		Метод определения координат характерной точки	Средняя квадратическая погрешность положения характерной точки (Mt), м	Описание обозначения точки на местности (при наличии)
	X	Y	X	Y			
1	2	3	4	5	6	7	8
-	-	-	-	-	-	-	

3. Сведения о характерных точках части (частей) границы объекта

Обозначение характерных точек части границы	Существующие координаты, м		Измененные (уточненные) координаты, м		Метод определения координат характерной точки	Средняя квадратическая погрешность положения характерной точки (Mt), м	Описание обозначения точки на местности (при наличии)
	X	Y	X	Y			
1	2	3	4	5	6	7	8
-	-	-	-	-	-	-	

Сообщение № 13
о возможном установлении публичного сервитута

Руководствуясь статьей 39.42 Земельного кодекса Российской Федерации, Администрация Сысертского муниципального округа сообщает о возможном установлении публичного сервитута сроком на 49 лет для эксплуатации объекта электросетевого хозяйства: «Линия электропередач ВЛ 10 кВ, литер: 14В, входящий в Электросетевой комплекс ПС «Сысерть», находящегося в границах населенного пункта город Сысерть Сысертского муниципального округа Свердловской области, в отношении следующих земель и частей земельных участков, общей площадью – 53 кв.м:

1) земель кадастровых кварталов 66:25:2901024, 66:25:2901025, площадью 51 кв.м, государственная собственность на которые не разграничена, расположенных в границах населенного пункта город Сысерть Сысертского муниципального округа Свердловской области;

2) части земельного участка, площадью 1 кв.м, с кадастровым номером 66:25:2901025:294, площадью 614 кв.м, с видом разрешенного использования - индивидуальное жилищное строительство, с категорией земель - земли населенных пунктов, расположенного по адресу: Свердловская область, Сысертский район, город Сысерть, улица Быкова, дом 20-А;

3) части земельного участка, площадью 1 кв.м, с кадастровым номером 66:25:2901025:255, площадью 1482 кв.м, с видом разрешенного использования - Многоэтажная застройка, с категорией земель - земли населенных пунктов, расположенного по адресу: Свердловская область, Сысертский район, город Сысерть, улица Большевиков, дом 18.

Ознакомиться с ходатайством об установлении публичного сервитута и прилагаемым к нему описанием местоположения границ публичного сервитута можно по адресу: 624022, Свердловская область, город Сысерть, улица Ленина, дом 35, кабинет № 49, в приемное время: вторник, четверг с 15-00 до 17-00 часов, описание местоположения границ публичного сервитута размещено на сайте Сысертского муниципального округа в сети Интернет: https://admsysert.ru/administration/zemelno-imushchestvennye-otnosheniya/publichniy-servitut/message.

Правообладатели земельных участков, в отношении которых испрашивается публичный сервитут, если их права (обременения права) не зарегистрированы в Едином государственном реестре недвижимости, могут обратиться с заявлением об учете их прав (обременений права) на земельные участки с приложением копий документов, подтверждающих эти права (обременения права) в Администрацию Сысертского муниципального округа по адресу: 624022, Свердловская область, город Сысерть, улица Ленина, дом 35, кабинет № 3, в приемное время: понедельник – пятница с 08-00 до 17-00 часов. Срок подачи заявления - в течение 15 (пятнадцати) дней со дня опубликования данного извещения.

Схема расположения границ публичного сервитута



Масштаб 1:2200

Условные обозначения

Выносной лист 1 - Обозначение выносного листа

1 - Обозначение новой характерной точки

(1) - Номер контура публичного сервитута

• - Характерная точка границы, сведения о которой позволяют однозначно определить ее положение на местности

66:43:0101022 - Номер кадастрового квартала

Публичный сервитут 1 - Публичный сервитут для эксплуатации объекта электросетевого хозяйства "Линия электропередач ВЛ 10 кВ, литер: 14В, входящий в Электросетевой комплекс ПС "Сысерть""

- Проектная граница публичного сервитута

- Ось объекта

- Граница кадастрового квартала

- Граница населенного пункта

66:43-4.1 город Ивдель Ивдельского городского округа Свердловской области - реестровый номер и наименование границы административного деления

:31 - Кадастровый номер земельного участка

- Граница лесничества

66:00-15.34 Сысертское лесничество в Свердловской области - реестровый номер лесничества

- Граница земельного участка, пересекающего сервитут

Подпись _____

Дата "____" _____ _____г.

Место для оттиска печати (при наличии) лица, составившего описание местоположения границ объекта

Схема расположения границ публичного сервитута

Выносной лист 1



Масштаб 1:400

Условные обозначения

Выносной лист 1 - Обозначение выносного листа

1 - Обозначение новой характерной точки

66:43:0101022 - Номер кадастрового квартала

- Проектная граница публичного сервитута

- Ось объекта

66:43-4.1 город Ивдель Ивдельского городского округа Свердловской области - реестровый номер и наименование границы административного деления

- Граница лесничества

- Граница земельного участка, пересекающего сервитут

(1) - Номер контура публичного сервитута

• - Характерная точка границы, сведения о которой позволяют однозначно определить ее положение на местности

Публичный сервитут 1 - Публичный сервитут для эксплуатации объекта электросетевого хозяйства "Линия электропередач ВЛ 10 кВ, литер: 14В, входящий в Электросетевой комплекс ПС "Сысерть""

- Граница кадастрового квартала

- Граница населенного пункта

:31 - Кадастровый номер земельного участка

66:00-15.34 Сысертское лесничество в Свердловской области - реестровый номер лесничества

Подпись _____

Дата "_____" _____ _____г.

Место для оттиска печати (при наличии) лица, составившего описание местоположения границ объекта

Схема расположения границ публичного сервитута

Выносной лист 2



Масштаб 1:400

Условные обозначения

Выносной лист 1 - Обозначение выносного листа

1 - Обозначение новой характерной точки

66:43:0101022 - Номер кадастрового квартала

- Проектная граница публичного сервитута

- Ось объекта

66:43-4.1 город Ивдель Ивдельского городского округа Свердловской области - реестровый номер и наименование границы административного деления

- Граница лесничества

- Граница земельного участка, пересекающего сервитут

(1) - Номер контура публичного сервитута

• - Характерная точка границы, сведения о которой позволяют однозначно определить ее положение на местности

Публичный сервитут 1 - Публичный сервитут для эксплуатации объекта электросетевого хозяйства "Линия электропередач ВЛ 10 кВ, литер: 14В, входящий в Электросетевой комплекс ПС "Сысерть""

- Граница кадастрового квартала

- Граница населенного пункта

:31 - Кадастровый номер земельного участка

66:00-15.34 Сысертское лесничество в Свердловской области - реестровый номер лесничества

Подпись _____

Дата "_____" _____ _____г.

Место для оттиска печати (при наличии) лица, составившего описание местоположения границ объекта

Схема расположения границ публичного сервитута

Выносной лист 3



Масштаб 1:400

Условные обозначения

Выносной лист 1 - Обозначение выносного листа

7 - Обозначение новой характерной точки

66:43:0101022 - Номер кадастрового квартала

- Проектная граница публичного сервитута

- Ось объекта

66:43-4.1 город Ивдель Ивдельского городского округа Свердловской области - реестровый номер и наименование границы административного деления

- Граница лесничества

- Граница земельного участка, пересекающего сервитут

(1) - Номер контура публичного сервитута

• - Характерная точка границы, сведения о которой позволяют однозначно определить ее положение на местности

Публичный сервитут 1 - Публичный сервитут для эксплуатации объекта электросетевого хозяйства "Линия электропередач ВЛ 10 кВ, литер: 14В, входящий в Электросетевой комплекс ПС "Сысерть""

- Граница кадастрового квартала

- Граница населенного пункта

:31 - Кадастровый номер земельного участка

66:00-15.34 Сысертское лесничество в Свердловской области - реестровый номер лесничества

Подпись _____

Дата "____" _____ _____г.

Место для описания иных (при наличии) мер, согласованных заявителем местоположения границ объекта

Схема расположения границ публичного сервитута

Выносной лист 4



Масштаб 1:400

Условные обозначения

Выносной лист 1 - Обозначение выносного листа

1 - Обозначение новой характерной точки

66:43:0101022 - Номер кадастрового квартала

- Проектная граница публичного сервитута

- Ось объекта

66:43-4.1 город Ивдель Ивдельского городского округа Свердловской области - реестровый номер и наименование границы административного деления

- Граница лесничества

- Граница земельного участка, пересекающего сервитут

(1) - Номер контура публичного сервитута

• - Характерная точка границы, сведения о которой позволяют однозначно определить ее положение на местности

Публичный сервитут 1 - Публичный сервитут для эксплуатации объекта электросетевого хозяйства "Линия электропередач ВЛ 10 кВ, литер: 14В, входящий в Электросетевой комплекс ПС "Сысерть""

- Граница кадастрового квартала

- Граница населенного пункта

:31 - Кадастровый номер земельного участка

66:00-15.34 Сысертское лесничество в Свердловской области - реестровый номер лесничества

Подпись _____

Дата "_____" _____ _____г.

Место для оттиска печати (при наличии) лица, составившего описание местоположения границ объекта

Схема расположения границ публичного сервитута

Выносной лист 5



Масштаб 1:400

Условные обозначения

Выносной лист 1 - Обозначение выносного листа

1 - Обозначение новой характерной точки

(1) - Номер контура публичного сервитута

• - Характерная точка границы, сведения о которой позволяют однозначно определить ее положение на местности

66:43:0101022 - Номер кадастрового квартала

Публичный сервитут 1 - Публичный сервитут для эксплуатации объекта электросетевого хозяйства "Линия электропередач ВЛ 10 кВ, литер: 14В, входящий в Электросетевой комплекс ПС "Сысерть""

- Проектная граница публичного сервитута

- Ось объекта

- Граница кадастрового квартала

- Граница населенного пункта

66:43-4.1 город Ивдель Ивдельского городского округа Свердловской области - реестровый номер и наименование границы административного деления

:31 - Кадастровый номер земельного участка

- Граница лесничества

- Граница земельного участка, пересекающего сервитут

66:00-15.34 Сысертское лесничество в Свердловской области - реестровый номер лесничества

Подпись _____

Дата "_____" _____ _____г.

Место для оттиска печати (при наличии) лица, составившего описание местоположения границ объекта

Схема расположения границ публичного сервитута

Выносной лист 6



Масштаб 1:500

Условные обозначения

Выносной лист 1 - Обозначение выносного листа

1 - Обозначение новой характерной точки

66:43:0101022 - Номер кадастрового квартала

- Проектная граница публичного сервитута

- Ось объекта

66:43-4.1 город Ивдель Ивдельского городского округа Свердловской области - реестровый номер и наименование границы административного деления

- Граница лесничества

- Граница земельного участка, пересекающего сервитут

(1) - Номер контура публичного сервитута

• - Характерная точка границы, сведения о которой позволяют однозначно определить ее положение на местности

Публичный сервитут 1 - Публичный сервитут для эксплуатации объекта электросетевого хозяйства "Линия электропередач ВЛ 10 кВ, литер: 14В, входящий в Электросетевой комплекс ПС "Сысерть""

- Граница кадастрового квартала

- Граница населенного пункта

:31 - Кадастровый номер земельного участка

66:00-15.34 Сысертское лесничество в Свердловской области - реестровый номер лесничества

Подпись _____

Дата "_____" _____ _____г.

Место для оттиска печати (при наличии) лица, составившего описание местоположения границ объекта

ГРАФИЧЕСКОЕ ОПИСАНИЕ
местоположения границ населенных пунктов, территориальных зон, особо охраняемых природных территорий, зон с особыми условиями использования территории

Публичный сервитут для эксплуатации объекта электросетевого хозяйства "Линия электропередач ВЛ 10 кВ, литер: 14В, входящий в Электросетевой комплекс ПС "Сысерть""

(наименование объекта, местоположение границ которого описано (далее - объект))

Раздел 1

Сведения об объекте

№ п/п	Характеристики объекта	Описание характеристик
1	2	3
1.	Местоположение объекта	Свердловская область, г.о Сысертский, город Сысерть
2.	Площадь объекта +/- величина погрешности определения площади (Р +/- Дельта Р)	53 +/- 3 м²
3.	Иные характеристики объекта	Публичный сервитут для эксплуатации объекта электросетевого хозяйства "Линия электропередач ВЛ 10 кВ, литер: 14В, входящий в Электросетевой комплекс ПС "Сысерть"", сроком действия на 49 лет для ПАО «Россети Урал», ИНН 6671163413, ОГРН 1056604000970, почтовый адрес: 620017, г. Екатеринбург, пр. Космонавтов, 17а, телефон: + 7 (343) 293-23-59, адрес электронной почты se@rosseti-ural.ru

Раздел 2

Сведения о местоположении границ объекта

1. Система координат МСК- 66, зона 1

2. Сведения о характерных точках границ объекта

Обозначение характерных точек границ	Координаты, м		Метод определения координат характерной точки	Средняя квадратическая погрешность положения характерной точки (Mt), м	Описание обозначения точки на местности (при наличии)
	X	Y			
1	2	3	4	5	6
1	352759.88	1547558.15	Метод спутниковых геодезических измерений (определений)	0.1	Закрепление отсутствует
2	352764.35	1547557.16	Метод спутниковых геодезических измерений (определений)	0.1	Закрепление отсутствует
3	352764.14	1547556.19	Метод спутниковых геодезических измерений (определений)	0.1	Закрепление отсутствует
4	352759.67	1547557.18	Метод спутниковых геодезических измерений (определений)	0.1	Закрепление отсутствует
1	352759.88	1547558.15	Метод спутниковых геодезических измерений (определений)	0.1	Закрепление отсутствует
5	353160.10	1547147.73	Метод спутниковых геодезических измерений (определений)	0.1	Закрепление отсутствует
6	353160.92	1547147.15	Метод спутниковых геодезических измерений (определений)	0.1	Закрепление отсутствует
7	353158.43	1547143.67	Метод спутниковых геодезических измерений (определений)	0.1	Закрепление отсутствует
8	353157.61	1547144.25	Метод спутниковых геодезических измерений (определений)	0.1	Закрепление отсутствует
5	353160.10	1547147.73	Метод спутниковых геодезических измерений (определений)	0.1	Закрепление отсутствует
9	353409.30	1547158.18	Метод спутниковых геодезических измерений (определений)	0.1	Закрепление отсутствует

2. Сведения о характерных точках границ объекта					
Обозначение характерных точек границ	**Координаты, м**		**Метод определения координат характерной точки**	**Средняя квадратическая погрешность положения характерной точки (Mt), м**	**Описание обозначения точки на местности (при наличии)**
	X	**Y**			
1	**2**	**3**	**4**	**5**	**6**
10	353409.43	1547157.19	Метод спутниковых геодезических измерений (определений)	0.1	Закрепление отсутствует
11	353405.20	1547156.64	Метод спутниковых геодезических измерений (определений)	0.1	Закрепление отсутствует
12	353405.07	1547157.63	Метод спутниковых геодезических измерений (определений)	0.1	Закрепление отсутствует
9	353409.30	1547158.18	Метод спутниковых геодезических измерений (определений)	0.1	Закрепление отсутствует
13	353403.00	1547131.51	Метод спутниковых геодезических измерений (определений)	0.1	Закрепление отсутствует
14	353403.94	1547131.17	Метод спутниковых геодезических измерений (определений)	0.1	Закрепление отсутствует
15	353402.51	1547127.19	Метод спутниковых геодезических измерений (определений)	0.1	Закрепление отсутствует
16	353401.57	1547127.53	Метод спутниковых геодезических измерений (определений)	0.1	Закрепление отсутствует
13	353403.00	1547131.51	Метод спутниковых геодезических измерений (определений)	0.1	Закрепление отсутствует
17	353142.66	1547239.97	Метод спутниковых геодезических измерений (определений)	0.1	Закрепление отсутствует
18	353146.55	1547239.28	Метод спутниковых геодезических измерений (определений)	0.1	Закрепление отсутствует
19	353146.38	1547238.30	Метод спутниковых геодезических измерений (определений)	0.1	Закрепление отсутствует
20	353142.49	1547238.99	Метод спутниковых геодезических измерений (определений)	0.1	Закрепление отсутствует

2. Сведения о характерных точках границ объекта					
Обозначение характерных точек границ	**Координаты, м**		**Метод определения координат характерной точки**	**Средняя квадратическая погрешность положения характерной точки (Mt), м**	**Описание обозначения точки на местности (при наличии)**
	X	**Y**			
1	**2**	**3**	**4**	**5**	**6**
17	353142.66	1547239.97	Метод спутниковых геодезических измерений (определений)	0.1	Закрепление отсутствует
21	352987.34	1547593.31	Метод спутниковых геодезических измерений (определений)	0.1	Закрепление отсутствует
22	352987.74	1547589.68	Метод спутниковых геодезических измерений (определений)	0.1	Закрепление отсутствует
23	352986.75	1547589.57	Метод спутниковых геодезических измерений (определений)	0.1	Закрепление отсутствует
24	352986.35	1547593.20	Метод спутниковых геодезических измерений (определений)	0.1	Закрепление отсутствует
21	352987.34	1547593.31	Метод спутниковых геодезических измерений (определений)	0.1	Закрепление отсутствует
25	352656.99	1547594.27	Метод спутниковых геодезических измерений (определений)	0.1	Закрепление отсутствует
26	352660.52	1547593.38	Метод спутниковых геодезических измерений (определений)	0.1	Закрепление отсутствует
27	352660.28	1547592.42	Метод спутниковых геодезических измерений (определений)	0.1	Закрепление отсутствует
28	352656.75	1547593.31	Метод спутниковых геодезических измерений (определений)	0.1	Закрепление отсутствует
25	352656.99	1547594.27	Метод спутниковых геодезических измерений (определений)	0.1	Закрепление отсутствует
29	353091.29	1547609.80	Метод спутниковых геодезических измерений (определений)	0.1	Закрепление отсутствует
30	353091.41	1547608.80	Метод спутниковых геодезических измерений (определений)	0.1	Закрепление отсутствует

2. Сведения о характерных точках границ объекта					
Обозначение характерных точек границ	**Координаты, м**		**Метод определения координат характерной точки**	**Средняя квадратическая погрешность положения характерной точки (Mt), м**	**Описание обозначения точки на местности (при наличии)**
	X	**Y**			
1	**2**	**3**	**4**	**5**	**6**
31	353090.41	1547608.68	Метод спутниковых геодезических измерений (определений)	0.1	Закрепление отсутствует
32	353090.29	1547609.68	Метод спутниковых геодезических измерений (определений)	0.1	Закрепление отсутствует
29	353091.29	1547609.80	Метод спутниковых геодезических измерений (определений)	0.1	Закрепление отсутствует
33	353151.36	1547186.70	Метод спутниковых геодезических измерений (определений)	0.1	Закрепление отсутствует
34	353151.53	1547185.71	Метод спутниковых геодезических измерений (определений)	0.1	Закрепление отсутствует
35	353150.54	1547185.54	Метод спутниковых геодезических измерений (определений)	0.1	Закрепление отсутствует
36	353150.37	1547186.53	Метод спутниковых геодезических измерений (определений)	0.1	Закрепление отсутствует
33	353151.36	1547186.70	Метод спутниковых геодезических измерений (определений)	0.1	Закрепление отсутствует
37	353044.88	1547599.39	Метод спутниковых геодезических измерений (определений)	0.1	Закрепление отсутствует
38	353045.10	1547598.41	Метод спутниковых геодезических измерений (определений)	0.1	Закрепление отсутствует
39	353044.12	1547598.19	Метод спутниковых геодезических измерений (определений)	0.1	Закрепление отсутствует
40	353043.90	1547599.17	Метод спутниковых геодезических измерений (определений)	0.1	Закрепление отсутствует
37	353044.88	1547599.39	Метод спутниковых геодезических измерений (определений)	0.1	Закрепление отсутствует

2. Сведения о характерных точках границ объекта					
Обозначение характерных точек границ	**Координаты, м**		**Метод определения координат характерной точки**	**Средняя квадратическая погрешность положения характерной точки (Mt), м**	**Описание обозначения точки на местности (при наличии)**
	X	**Y**			
1	**2**	**3**	**4**	**5**	**6**
41	353260.62	1547150.47	Метод спутниковых геодезических измерений (определений)	0.1	Закрепление отсутствует
42	353260.68	1547149.47	Метод спутниковых геодезических измерений (определений)	0.1	Закрепление отсутствует
43	353259.68	1547149.41	Метод спутниковых геодезических измерений (определений)	0.1	Закрепление отсутствует
44	353259.62	1547150.41	Метод спутниковых геодезических измерений (определений)	0.1	Закрепление отсутствует
41	353260.62	1547150.47	Метод спутниковых геодезических измерений (определений)	0.1	Закрепление отсутствует
45	353219.07	1547148.24	Метод спутниковых геодезических измерений (определений)	0.1	Закрепление отсутствует
46	353219.13	1547147.24	Метод спутниковых геодезических измерений (определений)	0.1	Закрепление отсутствует
47	353218.13	1547147.18	Метод спутниковых геодезических измерений (определений)	0.1	Закрепление отсутствует
48	353218.07	1547148.18	Метод спутниковых геодезических измерений (определений)	0.1	Закрепление отсутствует
45	353219.07	1547148.24	Метод спутниковых геодезических измерений (определений)	0.1	Закрепление отсутствует
49	353299.01	1547152.46	Метод спутниковых геодезических измерений (определений)	0.1	Закрепление отсутствует
50	353299.07	1547151.46	Метод спутниковых геодезических измерений (определений)	0.1	Закрепление отсутствует
51	353298.07	1547151.40	Метод спутниковых геодезических измерений (определений)	0.1	Закрепление отсутствует

2. Сведения о характерных точках границ объекта					
Обозначение характерных точек границ	**Координаты, м**		**Метод определения координат характерной точки**	**Средняя квадратическая погрешность положения характерной точки (Mt), м**	**Описание обозначения точки на местности (при наличии)**
	X	**Y**			
1	**2**	**3**	**4**	**5**	**6**
52	353298.01	1547152.40	Метод спутниковых геодезических измерений (определений)	0.1	Закрепление отсутствует
49	353299.01	1547152.46	Метод спутниковых геодезических измерений (определений)	0.1	Закрепление отсутствует
53	353193.63	1547146.77	Метод спутниковых геодезических измерений (определений)	0.1	Закрепление отсутствует
54	353193.69	1547145.77	Метод спутниковых геодезических измерений (определений)	0.1	Закрепление отсутствует
55	353192.69	1547145.71	Метод спутниковых геодезических измерений (определений)	0.1	Закрепление отсутствует
56	353192.63	1547146.71	Метод спутниковых геодезических измерений (определений)	0.1	Закрепление отсутствует
53	353193.63	1547146.77	Метод спутниковых геодезических измерений (определений)	0.1	Закрепление отсутствует
57	353371.97	1547155.85	Метод спутниковых геодезических измерений (определений)	0.1	Закрепление отсутствует
58	353372.03	1547154.85	Метод спутниковых геодезических измерений (определений)	0.1	Закрепление отсутствует
59	353371.03	1547154.79	Метод спутниковых геодезических измерений (определений)	0.1	Закрепление отсутствует
60	353370.97	1547155.79	Метод спутниковых геодезических измерений (определений)	0.1	Закрепление отсутствует
57	353371.97	1547155.85	Метод спутниковых геодезических измерений (определений)	0.1	Закрепление отсутствует
61	353112.54	1547454.96	Метод спутниковых геодезических измерений (определений)	0.1	Закрепление отсутствует

2. Сведения о характерных точках границ объекта					
Обозначение характерных точек границ	**Координаты, м**		**Метод определения координат характерной точки**	**Средняя квадратическая погрешность положения характерной точки (Mt), м**	**Описание обозначения точки на местности (при наличии)**
	X	**Y**			
1	**2**	**3**	**4**	**5**	**6**
62	353112.69	1547453.97	Метод спутниковых геодезических измерений (определений)	0.1	Закрепление отсутствует
63	353111.70	1547453.82	Метод спутниковых геодезических измерений (определений)	0.1	Закрепление отсутствует
64	353111.55	1547454.81	Метод спутниковых геодезических измерений (определений)	0.1	Закрепление отсутствует
61	353112.54	1547454.96	Метод спутниковых геодезических измерений (определений)	0.1	Закрепление отсутствует
65	353107.06	1547492.77	Метод спутниковых геодезических измерений (определений)	0.1	Закрепление отсутствует
66	353107.21	1547491.78	Метод спутниковых геодезических измерений (определений)	0.1	Закрепление отсутствует
67	353106.22	1547491.63	Метод спутниковых геодезических измерений (определений)	0.1	Закрепление отсутствует
68	353106.07	1547492.62	Метод спутниковых геодезических измерений (определений)	0.1	Закрепление отсутствует
65	353107.06	1547492.77	Метод спутниковых геодезических измерений (определений)	0.1	Закрепление отсутствует
69	353101.87	1547529.01	Метод спутниковых геодезических измерений (определений)	0.1	Закрепление отсутствует
70	353102.02	1547528.02	Метод спутниковых геодезических измерений (определений)	0.1	Закрепление отсутствует
71	353101.03	1547527.87	Метод спутниковых геодезических измерений (определений)	0.1	Закрепление отсутствует
72	353100.88	1547528.86	Метод спутниковых геодезических измерений (определений)	0.1	Закрепление отсутствует

2. Сведения о характерных точках границ объекта					
Обозначение характерных точек границ	**Координаты, м**		**Метод определения координат характерной точки**	**Средняя квадратическая погрешность положения характерной точки (Mt), м**	**Описание обозначения точки на местности (при наличии)**
	X	**Y**			
1	**2**	**3**	**4**	**5**	**6**
69	353101.87	1547529.01	Метод спутниковых геодезических измерений (определений)	0.1	Закрепление отсутствует
73	353097.26	1547561.02	Метод спутниковых геодезических измерений (определений)	0.1	Закрепление отсутствует
74	353097.41	1547560.03	Метод спутниковых геодезических измерений (определений)	0.1	Закрепление отсутствует
75	353096.42	1547559.88	Метод спутниковых геодезических измерений (определений)	0.1	Закрепление отсутствует
76	353096.27	1547560.87	Метод спутниковых геодезических измерений (определений)	0.1	Закрепление отсутствует
73	353097.26	1547561.02	Метод спутниковых геодезических измерений (определений)	0.1	Закрепление отсутствует
77	352802.41	1547562.68	Метод спутниковых геодезических измерений (определений)	0.1	Закрепление отсутствует
78	352802.56	1547561.69	Метод спутниковых геодезических измерений (определений)	0.1	Закрепление отсутствует
79	352801.57	1547561.54	Метод спутниковых геодезических измерений (определений)	0.1	Закрепление отсутствует
80	352801.42	1547562.53	Метод спутниковых геодезических измерений (определений)	0.1	Закрепление отсутствует
77	352802.41	1547562.68	Метод спутниковых геодезических измерений (определений)	0.1	Закрепление отсутствует
81	352872.06	1547573.45	Метод спутниковых геодезических измерений (определений)	0.1	Закрепление отсутствует
82	352872.21	1547572.46	Метод спутниковых геодезических измерений (определений)	0.1	Закрепление отсутствует

2. Сведения о характерных точках границ объекта					
Обозначение характерных точек границ	**Координаты, м**		**Метод определения координат характерной точки**	**Средняя квадратическая погрешность положения характерной точки (Mt), м**	**Описание обозначения точки на местности (при наличии)**
	X	**Y**			
1	**2**	**3**	**4**	**5**	**6**
83	352871.22	1547572.31	Метод спутниковых геодезических измерений (определений)	0.1	Закрепление отсутствует
84	352871.07	1547573.30	Метод спутниковых геодезических измерений (определений)	0.1	Закрепление отсутствует
81	352872.06	1547573.45	Метод спутниковых геодезических измерений (определений)	0.1	Закрепление отсутствует
85	352909.38	1547579.22	Метод спутниковых геодезических измерений (определений)	0.1	Закрепление отсутствует
86	352909.53	1547578.23	Метод спутниковых геодезических измерений (определений)	0.1	Закрепление отсутствует
87	352908.54	1547578.08	Метод спутниковых геодезических измерений (определений)	0.1	Закрепление отсутствует
88	352908.39	1547579.07	Метод спутниковых геодезических измерений (определений)	0.1	Закрепление отсутствует
85	352909.38	1547579.22	Метод спутниковых геодезических измерений (определений)	0.1	Закрепление отсутствует
89	353131.08	1547327.20	Метод спутниковых геодезических измерений (определений)	0.1	Закрепление отсутствует
90	353131.23	1547326.21	Метод спутниковых геодезических измерений (определений)	0.1	Закрепление отсутствует
91	353130.24	1547326.06	Метод спутниковых геодезических измерений (определений)	0.1	Закрепление отсутствует
92	353130.09	1547327.05	Метод спутниковых геодезических измерений (определений)	0.1	Закрепление отсутствует
89	353131.08	1547327.20	Метод спутниковых геодезических измерений (определений)	0.1	Закрепление отсутствует

2. Сведения о характерных точках границ объекта					
Обозначение характерных точек границ	**Координаты, м**		**Метод определения координат характерной точки**	**Средняя квадратическая погрешность положения характерной точки (Mt), м**	**Описание обозначения точки на местности (при наличии)**
	X	**Y**			
1	**2**	**3**	**4**	**5**	**6**
93	353124.27	1547373.80	Метод спутниковых геодезических измерений (определений)	0.1	Закрепление отсутствует
94	353124.42	1547372.81	Метод спутниковых геодезических измерений (определений)	0.1	Закрепление отсутствует
95	353123.43	1547372.66	Метод спутниковых геодезических измерений (определений)	0.1	Закрепление отсутствует
96	353123.28	1547373.65	Метод спутниковых геодезических измерений (определений)	0.1	Закрепление отсутствует
93	353124.27	1547373.80	Метод спутниковых геодезических измерений (определений)	0.1	Закрепление отсутствует
97	353118.11	1547416.81	Метод спутниковых геодезических измерений (определений)	0.1	Закрепление отсутствует
98	353118.26	1547415.82	Метод спутниковых геодезических измерений (определений)	0.1	Закрепление отсутствует
99	353117.27	1547415.67	Метод спутниковых геодезических измерений (определений)	0.1	Закрепление отсутствует
100	353117.12	1547416.66	Метод спутниковых геодезических измерений (определений)	0.1	Закрепление отсутствует
97	353118.11	1547416.81	Метод спутниковых геодезических измерений (определений)	0.1	Закрепление отсутствует
101	353337.65	1547154.46	Метод спутниковых геодезических измерений (определений)	0.1	Закрепление отсутствует
102	353337.69	1547153.46	Метод спутниковых геодезических измерений (определений)	0.1	Закрепление отсутствует
103	353336.69	1547153.42	Метод спутниковых геодезических измерений (определений)	0.1	Закрепление отсутствует

2. Сведения о характерных точках границ объекта					
Обозначение характерных точек границ	**Координаты, м**		**Метод определения координат характерной точки**	**Средняя квадратическая погрешность положения характерной точки (Mt), м**	**Описание обозначения точки на местности (при наличии)**
	X	**Y**			
1	**2**	**3**	**4**	**5**	**6**
104	353336.65	1547154.42	Метод спутниковых геодезических измерений (определений)	0.1	Закрепление отсутствует
101	353337.65	1547154.46	Метод спутниковых геодезических измерений (определений)	0.1	Закрепление отсутствует
105	353137.53	1547282.83	Метод спутниковых геодезических измерений (определений)	0.1	Закрепление отсутствует
106	353137.66	1547281.84	Метод спутниковых геодезических измерений (определений)	0.1	Закрепление отсутствует
107	353136.67	1547281.71	Метод спутниковых геодезических измерений (определений)	0.1	Закрепление отсутствует
108	353136.54	1547282.70	Метод спутниковых геодезических измерений (определений)	0.1	Закрепление отсутствует
105	353137.53	1547282.83	Метод спутниковых геодезических измерений (определений)	0.1	Закрепление отсутствует
109	353022.00	1547596.24	Метод спутниковых геодезических измерений (определений)	0.1	Закрепление отсутствует
110	353022.13	1547595.25	Метод спутниковых геодезических измерений (определений)	0.1	Закрепление отсутствует
111	353021.14	1547595.12	Метод спутниковых геодезических измерений (определений)	0.1	Закрепление отсутствует
112	353021.01	1547596.11	Метод спутниковых геодезических измерений (определений)	0.1	Закрепление отсутствует
109	353022.00	1547596.24	Метод спутниковых геодезических измерений (определений)	0.1	Закрепление отсутствует
113	352954.43	1547586.25	Метод спутниковых геодезических измерений (определений)	0.1	Закрепление отсутствует

2. Сведения о характерных точках границ объекта					
Обозначение характерных точек границ	**Координаты, м**		**Метод определения координат характерной точки**	**Средняя квадратическая погрешность положения характерной точки (Mt), м**	**Описание обозначения точки на местности (при наличии)**
	X	**Y**			
1	**2**	**3**	**4**	**5**	**6**
114	352954.56	1547585.26	Метод спутниковых геодезических измерений (определений)	0.1	Закрепление отсутствует
115	352953.57	1547585.13	Метод спутниковых геодезических измерений (определений)	0.1	Закрепление отсутствует
116	352953.44	1547586.12	Метод спутниковых геодезических измерений (определений)	0.1	Закрепление отсутствует
113	352954.43	1547586.25	Метод спутниковых геодезических измерений (определений)	0.1	Закрепление отсутствует
117	352843.64	1547568.92	Метод спутниковых геодезических измерений (определений)	0.1	Закрепление отсутствует
118	352843.80	1547567.94	Метод спутниковых геодезических измерений (определений)	0.1	Закрепление отсутствует
119	352842.82	1547567.78	Метод спутниковых геодезических измерений (определений)	0.1	Закрепление отсутствует
120	352842.66	1547568.76	Метод спутниковых геодезических измерений (определений)	0.1	Закрепление отсутствует
117	352843.64	1547568.92	Метод спутниковых геодезических измерений (определений)	0.1	Закрепление отсутствует
121	353001.30	1547593.03	Метод спутниковых геодезических измерений (определений)	0.1	Закрепление отсутствует
122	353001.46	1547592.05	Метод спутниковых геодезических измерений (определений)	0.1	Закрепление отсутствует
123	353000.48	1547591.89	Метод спутниковых геодезических измерений (определений)	0.1	Закрепление отсутствует
124	353000.32	1547592.87	Метод спутниковых геодезических измерений (определений)	0.1	Закрепление отсутствует

2. Сведения о характерных точках границ объекта

Обозначение характерных точек границ	Координаты, м		Метод определения координат характерной точки	Средняя квадратическая погрешность положения характерной точки (Mt), м	Описание обозначения точки на местности (при наличии)
	X	Y			
1	2	3	4	5	6
121	353001.30	1547593.03	Метод спутниковых геодезических измерений (определений)	0.1	Закрепление отсутствует

3. Сведения о характерных точках части (частей) границы объекта

Обозначение характерных точек части границы	Координаты, м		Метод определения координат характерной точки	Средняя квадратическая погрешность положения характерной точки (Mt), м	Описание обозначения точки на местности (при наличии)
	X	Y			
1	2	3	4	5	6
-	-	-	-	-	-

Раздел 3

Сведения о местоположении измененных (уточненных) границ объекта

1. Система координат -

2. Сведения о характерных точках границ объекта

Обозначение характерных точек границ	Существующие координаты, м		Измененные (уточненные) координаты, м		Метод определения координат характерной точки	Средняя квадратическая погрешность положения характерной точки (Mt), м	Описание обозначения точки на местности (при наличии)
	X	Y	X	Y			
1	2	3	4	5	6	7	8
-	-	-	-	-	-	-	

3. Сведения о характерных точках части (частей) границы объекта

Обозначение характерных точек части границы	Существующие координаты, м		Измененные (уточненные) координаты, м		Метод определения координат характерной точки	Средняя квадратическая погрешность положения характерной точки (Mt), м	Описание обозначения точки на местности (при наличии)
	X	Y	X	Y			
1	2	3	4	5	6	7	8
-	-	-	-	-	-	-	

Сообщение № 14
о возможном установлении публичного сервитута

Руководствуясь статьей 39.42 Земельного кодекса Российской Федерации, Администрация Сысертского муниципального округа сообщает о возможном установлении публичного сервитута сроком на 49 лет для эксплуатации объекта электросетевого хозяйства: «Линия электропередач ВЛ 0,4 кВ, литер: 77А, входящий в Электросетевой комплекс ПС «Сысерть», находящегося в границах населенного пункта город Сысерть Сысертского муниципального округа Свердловской области, в отношении следующих земель и части земельного участка, общей площадью – 116 кв.м:


1) земель кадастрового квартала 66:25:2901025, площадью 113 кв.м, государственная собственность на которые не разграничена, расположенных в границах населенного пункта город Сысерть Сысертского муниципального округа Свердловской области;

2) части земельного участка, площадью 3 кв.м, с кадастровым номером 66:25:2901025:250, площадью 737 кв.м, с видом разрешенного использования - под жилой дом индивидуальной жилой застройки, с категорией земель - земли населенных пунктов, расположенного по адресу: Свердловская область, город Сысерть, улица Большевиков, дом 10-А.

Ознакомиться с ходатайством об установлении публичного сервитута и прилагаемым к нему описанием местоположения границ публичного сервитута можно по адресу: 624022, Свердловская область, город Сысерть, улица Ленина, дом 35, кабинет № 49, в приемное время: вторник, четверг с 15-00 до 17-00 часов, описание местоположения границ публичного сервитута размещено на сайте Сысертского муниципального округа в сети Интернет: https://admsysert.ru/administration/zemelno-imushchestvennye-otnosheniya/publichniy-servitut/message.

Правообладатели земельных участков, в отношении которых испрашивается публичный сервитут, если их права (обременения права) не зарегистрированы в Едином государственном реестре недвижимости, могут обратиться с заявлением об учете их прав (обременений права) на земельные участки с приложением копий документов, подтверждающих эти права (обременения права) в Администрацию Сысертского муниципального округа по адресу: 624022, Свердловская область, город Сысерть, улица Ленина, дом 35, кабинет № 3, в приемное время: понедельник – пятница с 08-00 до 17-00 часов. Срок подачи заявления - в течение 15 (пятнадцати) дней со дня опубликования данного извещения.

Схема расположения границ публичного сервитута

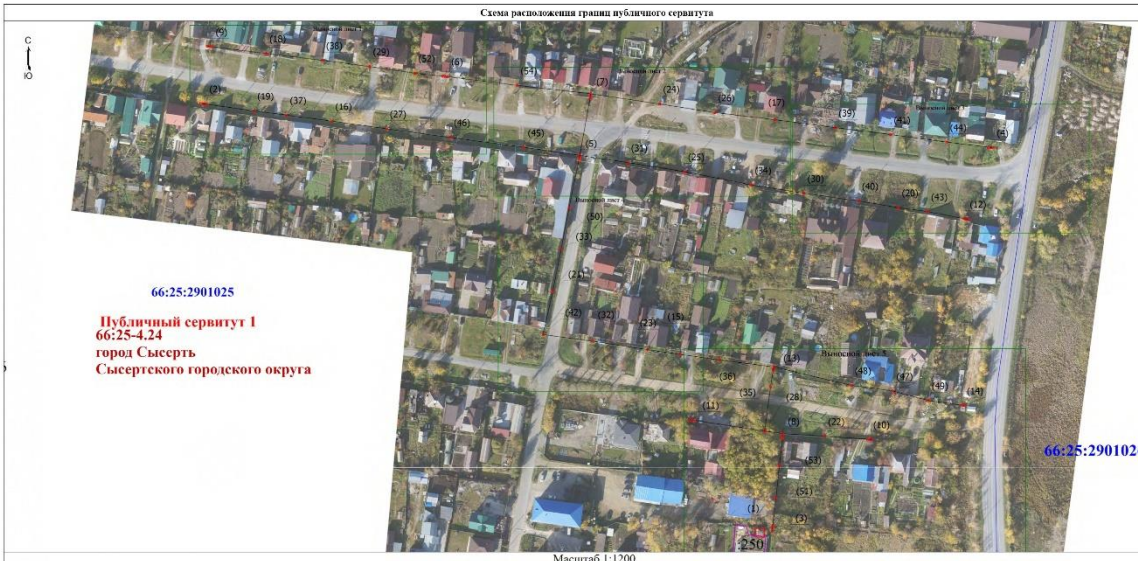

Масштаб 1:1200

Условные обозначения

Выносной лист 1 - Обозначение выносного листа

7 - Обозначение новой характерной точки

66:43:0101022 - Номер кадастрового квартала

- Проектная граница публичного сервитута

- Ось объекта

66:43-4.1 город Ивдель Ивдельского городского округа Свердловской области - реестровый номер и наименование границы административного деления

- Граница лесничества

- Граница земельного участка, пересекающего сервитут

(1) - Номер контура публичного сервитута

• - Характерная точка границы, сведения о которой позволяют однозначно определить ее положение на местности

Публичный сервитут 1 - Публичный сервитут для эксплуатации объекта электросетевого хозяйства "Линия электропередач ВЛ 0,4 кВ, литер: 77А, входящий в Электросетевой комплекс ПС "Сысерть""

- Граница кадастрового квартала

- Граница населенного пункта

:31 - Кадастровый номер земельного участка

66:00-15.34 Сысертское лесничество в Свердловской области - реестровый номер лесничества

Подпись _____ Дата "____" _____ _____г.

Место для отметки иного (при желании) лица, согласовавшего границы местоположения границ объекта

Схема расположения границ публичного сервитута

Выносной лист 1



Масштаб 1:300

Условные обозначения

Выносной лист 1 - Обозначение выносного листа

7 - Обозначение новой характерной точки

66:43:0101022 - Номер кадастрового квартала

- Проектная граница публичного сервитута

- Ось объекта

66:43-4.1 город Ивдель Ивдельского городского округа Свердловской области - реестровый номер и наименование границы административного деления

- Граница лесничества

- Граница земельного участка, пересекающего сервитут

(1) - Номер контура публичного сервитута

• - Характерная точка границы, сведения о которой позволяют однозначно определить ее положение на местности

Публичный сервитут 1 - Публичный сервитут для эксплуатации объекта электросетевого хозяйства "Линия электропередач ВЛ 0,4 кВ, литер: 77А, входящий в Электросетевой комплекс ПС "Сысерть""

- Граница кадастрового квартала

- Граница населенного пункта

:31 - Кадастровый номер земельного участка

66:00-15.34 Сысертское лесничество в Свердловской области - реестровый номер лесничества

Подпись _____ Дата "____" _____ _____г.

Место для отметки иного (при желании) лица, согласовавшего границы местоположения границ объекта

Схема расположения границ публичного сервитута

Выносной лист 2



Масштаб 1:300

Условные обозначения

Выносной лист 1 - Обозначение выносного листа

7 - Обозначение новой характерной точки

66:43:0101022 - Номер кадастрового квартала

- Проектная граница публичного сервитута

- Ось объекта

66:43-4.1 город Ивдель Ивдельского городского округа Свердловской области - реестровый номер и наименование границы административного деления

- Граница лесничества

- Граница земельного участка, пересекающего сервитут

(1) - Номер контура публичного сервитута

• - Характерная точка границы, сведения о которой позволяют однозначно определить ее положение на местности

Публичный сервитут 1 - Публичный сервитут для эксплуатации объекта электросетевого хозяйства "Линия электропередач ВЛ 0,4 кВ, литер: 77А, входящий в Электросетевой комплекс ПС "Сысерть""

- Граница кадастрового квартала

- Граница населенного пункта

:31 - Кадастровый номер земельного участка

66:00-15.34 Сысертское лесничество в Свердловской области - реестровый номер лесничества

Подпись _____

Дата "____" _____ _____г.

Место для отметки иного (при желании) лица, согласовавшего местоположение границ объекта

Схема расположения границ публичного сервитута

Выносной лист 3



Масштаб 1:300

Условные обозначения

Выносной лист 1 - Обозначение выносного листа

7 - Обозначение новой характерной точки

66:43:0101022 - Номер кадастрового квартала

- Проектная граница публичного сервитута

- Ось объекта

66:43-4.1 город Ивдель Ивдельского городского округа Свердловской области - реестровый номер и наименование границы административного деления

- Граница лесничества

- Граница земельного участка, пересекающего сервитут

(1) - Номер контура публичного сервитута

• - Характерная точка границы, сведения о которой позволяют однозначно определить ее положение на местности

Публичный сервитут 1 - Публичный сервитут для эксплуатации объекта электросетевого хозяйства "Линия электропередач ВЛ 0,4 кВ, литер: 77А, входящий в Электросетевой комплекс ПС "Сысерть""

- Граница кадастрового квартала

- Граница населенного пункта

:31 - Кадастровый номер земельного участка

66:00-15.34 Сысертское лесничество в Свердловской области - реестровый номер лесничества

Подпись _____

Дата "____" _____ _____г.

Место для отметки иного (при желании) лица, согласовавшего местоположение границ объекта

Схема расположения границ публичного сервитута

Выносной лист 4



Масштаб 1:300

Условные обозначения

Выносной лист 1 - Обозначение выносного листа

1 - Обозначение новой характерной точки

66:43:0101022 - Номер кадастрового квартала

- Проектная граница публичного сервитута

- Ось объекта

66:43-4.1 город Ивдель Ивдельского городского округа Свердловской области - реестровый номер и наименование границы административного деления

- Граница лесничества

- Граница земельного участка, пересекающего сервитут

(1) - Номер контура публичного сервитута

• - Характерная точка границы, сведения о которой позволяют однозначно определить ее положение на местности

Публичный сервитут 1 - Публичный сервитут для эксплуатации объекта электросетевого хозяйства "Линия электропередач ВЛ 0,4 кВ, литер: 77А, входящий в Электросетевой комплекс ПС "Сысерть""

- Граница кадастрового квартала

- Граница населенного пункта

:31 - Кадастровый номер земельного участка

66:00-15.34 Сысертское лесничество в Свердловской области - реестровый номер лесничества


Подпись _____

Дата "_____" _____ _____г.

Место для оттиска печати (при наличии) лица, составившего описание местоположения границ объекта

Схема расположения границ публичного сервитута

Выносной лист 5

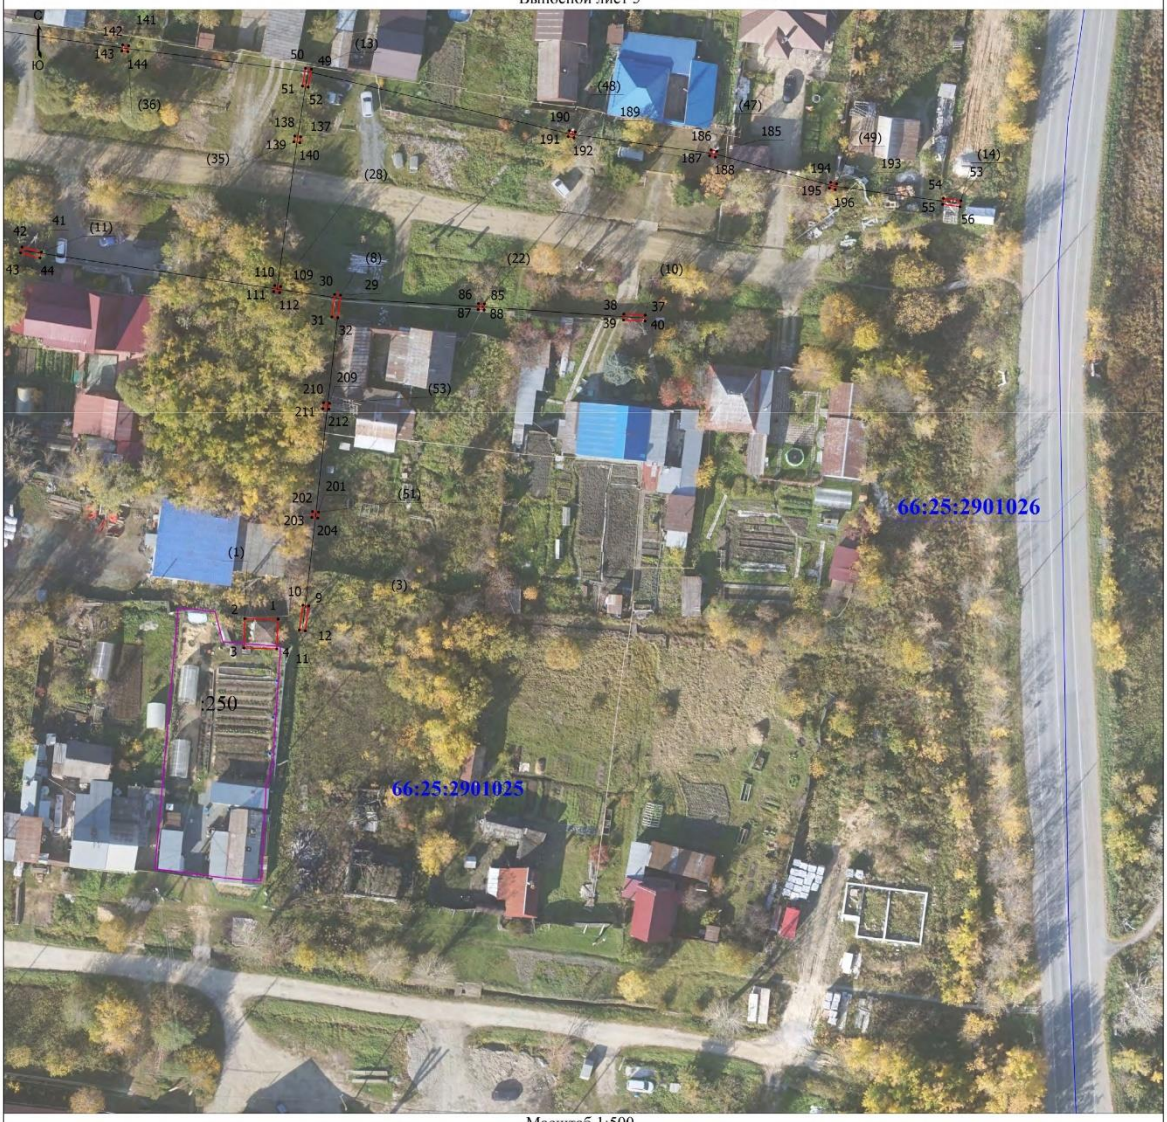

Масштаб 1:500

Условные обозначения

Выносной лист 1 - Обозначение выносного листа

1 - Обозначение новой характерной точки

(1) - Номер контура публичного сервитута

• - Характерная точка границы, сведения о которой позволяют однозначно определить ее положение на местности

66:43:0101022 - Номер кадастрового квартала

Публичный сервитут 1 - Публичный сервитут для эксплуатации объекта электросетевого хозяйства "Линия электропередач ВЛ 0,4 кВ, литер: 77А, входящий в Электросетевой комплекс ПС "Сысерть""

- Проектная граница публичного сервитута

- Ось объекта

- Граница кадастрового квартала

- Граница населенного пункта

66:43-4.1 город Ивдель Ивдельского городского округа Свердловской области - реестровый номер и наименование границы административного деления

:31 - Кадастровый номер земельного участка

- Граница лесничества

66:00-15.34 Сысертское лесничество в Свердловской области - реестровый номер лесничества

- Граница земельного участка, пересекающего сервитут

Подпись _____

Дата "____" _____ _____г.

Место для оттиска печати (при наличии) лица, составившего описание местоположения границ объекта

ГРАФИЧЕСКОЕ ОПИСАНИЕ
местоположения границ населенных пунктов, территориальных зон, особо охраняемых природных территорий, зон с особыми условиями использования территории

Публичный сервитут для эксплуатации объекта электросетевого хозяйства "Линия электропередач ВЛ 0,4 кВ, литер: 77А, входящий в Электросетевой комплекс ПС "Сысерть""

(наименование объекта, местоположение границ которого описано (далее - объект))

Раздел 1

Сведения об объекте

№ п/п	Характеристики объекта	Описание характеристик
1	2	3
1.	Местоположение объекта	Свердловская область, г.о Сысертский, город Сысерть
2.	Площадь объекта +/- величина погрешности определения площади (Р +/- Дельта Р)	116 +/- 4 м²
3.	Иные характеристики объекта	Публичный сервитут для эксплуатации объекта электросетевого хозяйства "Линия электропередач ВЛ 0,4 кВ, литер: 77А, входящий в Электросетевой комплекс ПС "Сысерть"", сроком действия на 49 лет для ПАО «Россети Урал», ИНН 6671163413, ОГРН 1056604000970, почтовый адрес: 620017, г. Екатеринбург, пр. Космонавтов, 17а, телефон: + 7 (343) 293-23-59, адрес электронной почты se@rosseti-ural.ru

Раздел 2

Сведения о местоположении границ объекта

1. Система координат МСК- 66, зона 1

2. Сведения о характерных точках границ объекта

Обозначение характерных точек границ	Координаты, м		Метод определения координат характерной точки	Средняя квадратическая погрешность положения характерной точки (Mt), м	Описание обозначения точки на местности (при наличии)
	X	Y			
1	2	3	4	5	6
1	353017.42	1547730.95	Метод спутниковых геодезических измерений (определений)	0.1	Закрепление отсутствует
2	353017.52	1547725.34	Метод спутниковых геодезических измерений (определений)	0.1	Закрепление отсутствует
3	353012.56	1547725.23	Метод спутниковых геодезических измерений (определений)	0.1	Закрепление отсутствует
4	353012.42	1547730.74	Метод спутниковых геодезических измерений (определений)	0.1	Закрепление отсутствует
1	353017.42	1547730.95	Метод спутниковых геодезических измерений (определений)	0.1	Закрепление отсутствует
5	353259.98	1547412.85	Метод спутниковых геодезических измерений (определений)	0.1	Закрепление отсутствует
6	353260.41	1547408.45	Метод спутниковых геодезических измерений (определений)	0.1	Закрепление отсутствует
7	353259.42	1547408.36	Метод спутниковых геодезических измерений (определений)	0.1	Закрепление отсутствует
8	353258.99	1547412.76	Метод спутниковых геодезических измерений (определений)	0.1	Закрепление отсутствует
5	353259.98	1547412.85	Метод спутниковых геодезических измерений (определений)	0.1	Закрепление отсутствует
9	353019.63	1547736.12	Метод спутниковых геодезических измерений (определений)	0.1	Закрепление отсутствует

2. Сведения о характерных точках границ объекта					
Обозначение характерных точек границ	**Координаты, м**		**Метод определения координат характерной точки**	**Средняя квадратическая погрешность положения характерной точки (Mt), м**	**Описание обозначения точки на местности (при наличии)**
	X	**Y**			
1	**2**	**3**	**4**	**5**	**6**
10	353019.77	1547735.13	Метод спутниковых геодезических измерений (определений)	0.1	Закрепление отсутствует
11	353015.59	1547734.53	Метод спутниковых геодезических измерений (определений)	0.1	Закрепление отсутствует
12	353015.45	1547735.52	Метод спутниковых геодезических измерений (определений)	0.1	Закрепление отсутствует
9	353019.63	1547736.12	Метод спутниковых геодезических измерений (определений)	0.1	Закрепление отсутствует
13	353234.88	1547862.10	Метод спутниковых геодезических измерений (определений)	0.1	Закрепление отсутствует
14	353235.16	1547858.04	Метод спутниковых геодезических измерений (определений)	0.1	Закрепление отсутствует
15	353234.15	1547857.97	Метод спутниковых геодезических измерений (определений)	0.1	Закрепление отсутствует
16	353233.87	1547862.03	Метод спутниковых геодезических измерений (определений)	0.1	Закрепление отсутствует
13	353234.88	1547862.10	Метод спутниковых геодезических измерений (определений)	0.1	Закрепление отсутствует
17	353230.65	1547625.83	Метод спутниковых геодезических измерений (определений)	0.1	Закрепление отсутствует
18	353230.71	1547624.83	Метод спутниковых геодезических измерений (определений)	0.1	Закрепление отсутствует
19	353226.76	1547624.60	Метод спутниковых геодезических измерений (определений)	0.1	Закрепление отсутствует
20	353226.70	1547625.60	Метод спутниковых геодезических измерений (определений)	0.1	Закрепление отсутствует

2. Сведения о характерных точках границ объекта					
Обозначение характерных точек границ	**Координаты, м**		**Метод определения координат характерной точки**	**Средняя квадратическая погрешность положения характерной точки (Mt), м**	**Описание обозначения точки на местности (при наличии)**
	X	**Y**			
1	**2**	**3**	**4**	**5**	**6**
17	353230.65	1547625.83	Метод спутниковых геодезических измерений (определений)	0.1	Закрепление отсутствует
21	353275.47	1547550.49	Метод спутниковых геодезических измерений (определений)	0.1	Закрепление отсутствует
22	353275.98	1547546.77	Метод спутниковых геодезических измерений (определений)	0.1	Закрепление отсутствует
23	353274.98	1547546.63	Метод спутниковых геодезических измерений (определений)	0.1	Закрепление отсутствует
24	353274.47	1547550.35	Метод спутниковых геодезических измерений (определений)	0.1	Закрепление отсутствует
21	353275.47	1547550.49	Метод спутниковых геодезических измерений (определений)	0.1	Закрепление отсутствует
25	353265.75	1547632.19	Метод спутниковых геодезических измерений (определений)	0.1	Закрепление отсутствует
26	353265.89	1547631.20	Метод спутниковых геодезических измерений (определений)	0.1	Закрепление отсутствует
27	353262.15	1547630.67	Метод спутниковых геодезических измерений (определений)	0.1	Закрепление отсутствует
28	353262.01	1547631.66	Метод спутниковых геодезических измерений (определений)	0.1	Закрепление отсутствует
25	353265.75	1547632.19	Метод спутниковых геодезических измерений (определений)	0.1	Закрепление отсутствует
29	353071.91	1547741.45	Метод спутниковых геодезических измерений (определений)	0.1	Закрепление отсутствует
30	353072.03	1547740.47	Метод спутниковых геодезических измерений (определений)	0.1	Закрепление отсутствует

2. Сведения о характерных точках границ объекта					
Обозначение характерных точек границ	**Координаты, м**		**Метод определения координат характерной точки**	**Средняя квадратическая погрешность положения характерной точки (Mt), м**	**Описание обозначения точки на местности (при наличии)**
	X	**Y**			
1	**2**	**3**	**4**	**5**	**6**
31	353068.26	1547740.01	Метод спутниковых геодезических измерений (определений)	0.1	Закрепление отсутствует
32	353068.14	1547740.99	Метод спутниковых геодезических измерений (определений)	0.1	Закрепление отсутствует
29	353071.91	1547741.45	Метод спутниковых геодезических измерений (определений)	0.1	Закрепление отсутствует
33	353292.38	1547416.07	Метод спутниковых геодезических измерений (определений)	0.1	Закрепление отсутствует
34	353293.05	1547412.40	Метод спутниковых геодезических измерений (определений)	0.1	Закрепление отсутствует
35	353292.07	1547412.22	Метод спутниковых геодезических измерений (определений)	0.1	Закрепление отсутствует
36	353291.40	1547415.89	Метод спутниковых геодезических измерений (определений)	0.1	Закрепление отсутствует
33	353292.38	1547416.07	Метод спутниковых геодезических измерений (определений)	0.1	Закрепление отсутствует
37	353068.56	1547792.68	Метод спутниковых геодезических измерений (определений)	0.1	Закрепление отсутствует
38	353068.73	1547789.08	Метод спутниковых геодезических измерений (определений)	0.1	Закрепление отсутствует
39	353067.74	1547789.03	Метод спутниковых геодезических измерений (определений)	0.1	Закрепление отсутствует
40	353067.57	1547792.63	Метод спутниковых геодезических измерений (определений)	0.1	Закрепление отсутствует
37	353068.56	1547792.68	Метод спутниковых геодезических измерений (определений)	0.1	Закрепление отсутствует

2. Сведения о характерных точках границ объекта					
Обозначение характерных точек границ	**Координаты, м**		**Метод определения координат характерной точки**	**Средняя квадратическая погрешность положения характерной точки (Mt), м**	**Описание обозначения точки на местности (при наличии)**
	X	**Y**			
1	**2**	**3**	**4**	**5**	**6**
41	353079.18	1547691.19	Метод спутниковых геодезических измерений (определений)	0.1	Закрепление отсутствует
42	353080.02	1547687.92	Метод спутниковых геодезических измерений (определений)	0.1	Закрепление отсутствует
43	353079.05	1547687.67	Метод спутниковых геодезических измерений (определений)	0.1	Закрепление отсутствует
44	353078.21	1547690.94	Метод спутниковых геодезических измерений (определений)	0.1	Закрепление отсутствует
41	353079.18	1547691.19	Метод спутниковых геодезических измерений (определений)	0.1	Закрепление отсутствует
45	353193.98	1547847.73	Метод спутниковых геодезических измерений (определений)	0.1	Закрепление отсутствует
46	353194.80	1547844.43	Метод спутниковых геодезических измерений (определений)	0.1	Закрепление отсутствует
47	353193.84	1547844.19	Метод спутниковых геодезических измерений (определений)	0.1	Закрепление отсутствует
48	353193.02	1547847.49	Метод спутниковых геодезических измерений (определений)	0.1	Закрепление отсутствует
45	353193.98	1547847.73	Метод спутниковых геодезических измерений (определений)	0.1	Закрепление отсутствует
49	353109.94	1547736.55	Метод спутниковых геодезических измерений (определений)	0.1	Закрепление отсутствует
50	353110.11	1547735.57	Метод спутниковых геодезических измерений (определений)	0.1	Закрепление отсутствует
51	353107.11	1547735.04	Метод спутниковых геодезических измерений (определений)	0.1	Закрепление отсутствует

2. Сведения о характерных точках границ объекта					
Обозначение характерных точек границ	**Координаты, м**		**Метод определения координат характерной точки**	**Средняя квадратическая погрешность положения характерной точки (Mt), м**	**Описание обозначения точки на местности (при наличии)**
	X	**Y**			
1	**2**	**3**	**4**	**5**	**6**
52	353106.94	1547736.02	Метод спутниковых геодезических измерений (определений)	0.1	Закрепление отсутствует
49	353109.94	1547736.55	Метод спутниковых геодезических измерений (определений)	0.1	Закрепление отсутствует
53	353087.81	1547845.75	Метод спутниковых геодезических измерений (определений)	0.1	Закрепление отсутствует
54	353088.22	1547842.83	Метод спутниковых геодезических измерений (определений)	0.1	Закрепление отсутствует
55	353087.23	1547842.69	Метод спутниковых геодезических измерений (определений)	0.1	Закрепление отсутствует
56	353086.82	1547845.61	Метод спутниковых геодезических измерений (определений)	0.1	Закрепление отсутствует
53	353087.81	1547845.75	Метод спутниковых геодезических измерений (определений)	0.1	Закрепление отсутствует
57	353117.11	1547682.99	Метод спутниковых геодезических измерений (определений)	0.1	Закрепление отсутствует
58	353117.25	1547681.99	Метод спутниковых геодезических измерений (определений)	0.1	Закрепление отсутствует
59	353116.25	1547681.85	Метод спутниковых геодезических измерений (определений)	0.1	Закрепление отсутствует
60	353116.11	1547682.85	Метод спутниковых геодезических измерений (определений)	0.1	Закрепление отсутствует
57	353117.11	1547682.99	Метод спутниковых геодезических измерений (определений)	0.1	Закрепление отсутствует
61	353250.18	1547484.45	Метод спутниковых геодезических измерений (определений)	0.1	Закрепление отсутствует

2. Сведения о характерных точках границ объекта					
Обозначение характерных точек границ	**Координаты, м**		**Метод определения координат характерной точки**	**Средняя квадратическая погрешность положения характерной точки (Mt), м**	**Описание обозначения точки на местности (при наличии)**
	X	**Y**			
1	**2**	**3**	**4**	**5**	**6**
62	353250.32	1547483.45	Метод спутниковых геодезических измерений (определений)	0.1	Закрепление отсутствует
63	353249.32	1547483.31	Метод спутниковых геодезических измерений (определений)	0.1	Закрепление отсутствует
64	353249.18	1547484.31	Метод спутниковых геодезических измерений (определений)	0.1	Закрепление отсутствует
61	353250.18	1547484.45	Метод спутниковых геодезических измерений (определений)	0.1	Закрепление отсутствует
65	353251.00	1547737.05	Метод спутниковых геодезических измерений (определений)	0.1	Закрепление отсутствует
66	353251.12	1547736.05	Метод спутниковых геодезических измерений (определений)	0.1	Закрепление отсутствует
67	353250.12	1547735.93	Метод спутниковых геодезических измерений (определений)	0.1	Закрепление отсутствует
68	353250.00	1547736.93	Метод спутниковых геодезических измерений (определений)	0.1	Закрепление отсутствует
65	353251.00	1547737.05	Метод спутниковых геодезических измерений (определений)	0.1	Закрепление отсутствует
69	353288.77	1547446.96	Метод спутниковых геодезических измерений (определений)	0.1	Закрепление отсутствует
70	353288.89	1547445.96	Метод спутниковых геодезических измерений (определений)	0.1	Закрепление отсутствует
71	353287.89	1547445.84	Метод спутниковых геодезических измерений (определений)	0.1	Закрепление отсутствует
72	353287.77	1547446.84	Метод спутниковых геодезических измерений (определений)	0.1	Закрепление отсутствует

2. Сведения о характерных точках границ объекта					
Обозначение характерных точек границ	**Координаты, м**		**Метод определения координат характерной точки**	**Средняя квадратическая погрешность положения характерной точки (Mt), м**	**Описание обозначения точки на местности (при наличии)**
	X	**Y**			
1	**2**	**3**	**4**	**5**	**6**
69	353288.77	1547446.96	Метод спутниковых геодезических измерений (определений)	0.1	Закрепление отсутствует
73	353255.97	1547440.00	Метод спутниковых геодезических измерений (определений)	0.1	Закрепление отсутствует
74	353256.12	1547439.00	Метод спутниковых геодезических измерений (определений)	0.1	Закрепление отсутствует
75	353255.12	1547438.86	Метод спутниковых геодезических измерений (определений)	0.1	Закрепление отсутствует
76	353254.98	1547439.85	Метод спутниковых геодезических измерений (определений)	0.1	Закрепление отсутствует
73	353255.97	1547440.00	Метод спутниковых геодезических измерений (определений)	0.1	Закрепление отсутствует
77	353200.76	1547807.73	Метод спутниковых геодезических измерений (определений)	0.1	Закрепление отсутствует
78	353200.93	1547806.74	Метод спутниковых геодезических измерений (определений)	0.1	Закрепление отсутствует
79	353199.94	1547806.57	Метод спутниковых геодезических измерений (определений)	0.1	Закрепление отсутствует
80	353199.77	1547807.56	Метод спутниковых геодезических измерений (определений)	0.1	Закрепление отсутствует
77	353200.76	1547807.73	Метод спутниковых геодезических измерений (определений)	0.1	Закрепление отсутствует
81	353153.01	1547610.53	Метод спутниковых геодезических измерений (определений)	0.1	Закрепление отсутствует
82	353153.23	1547609.55	Метод спутниковых геодезических измерений (определений)	0.1	Закрепление отсутствует

2. Сведения о характерных точках границ объекта					
Обозначение характерных точек границ	**Координаты, м**		**Метод определения координат характерной точки**	**Средняя квадратическая погрешность положения характерной точки (Mt), м**	**Описание обозначения точки на местности (при наличии)**
	X	**Y**			
1	**2**	**3**	**4**	**5**	**6**
83	353152.25	1547609.33	Метод спутниковых геодезических измерений (определений)	0.1	Закрепление отсутствует
84	353152.03	1547610.31	Метод спутниковых геодезических измерений (определений)	0.1	Закрепление отсутствует
81	353153.01	1547610.53	Метод спутниковых геодезических измерений (определений)	0.1	Закрепление отсутствует
85	353070.45	1547765.66	Метод спутниковых геодезических измерений (определений)	0.1	Закрепление отсутствует
86	353070.51	1547764.66	Метод спутниковых геодезических измерений (определений)	0.1	Закрепление отсутствует
87	353069.51	1547764.60	Метод спутниковых геодезических измерений (определений)	0.1	Закрепление отсутствует
88	353069.45	1547765.60	Метод спутниковых геодезических измерений (определений)	0.1	Закрепление отсутствует
85	353070.45	1547765.66	Метод спутниковых геодезических измерений (определений)	0.1	Закрепление отсутствует
89	353119.79	1547664.67	Метод спутниковых геодезических измерений (определений)	0.1	Закрепление отсутствует
90	353119.94	1547663.68	Метод спутниковых геодезических измерений (определений)	0.1	Закрепление отсутствует
91	353118.95	1547663.53	Метод спутниковых геодезических измерений (определений)	0.1	Закрепление отсутствует
92	353118.80	1547664.52	Метод спутниковых геодезических измерений (определений)	0.1	Закрепление отсутствует
89	353119.79	1547664.67	Метод спутниковых геодезических измерений (определений)	0.1	Закрепление отсутствует

2. Сведения о характерных точках границ объекта					
Обозначение характерных точек границ	**Координаты, м**		**Метод определения координат характерной точки**	**Средняя квадратическая погрешность положения характерной точки (Mt), м**	**Описание обозначения точки на местности (при наличии)**
	X	**Y**			
1	**2**	**3**	**4**	**5**	**6**
93	353259.92	1547671.53	Метод спутниковых геодезических измерений (определений)	0.1	Закрепление отсутствует
94	353260.07	1547670.54	Метод спутниковых геодезических измерений (определений)	0.1	Закрепление отсутствует
95	353259.08	1547670.39	Метод спутниковых геодезических измерений (определений)	0.1	Закрепление отсутствует
96	353258.93	1547671.38	Метод спутниковых геодезических измерений (определений)	0.1	Закрепление отсутствует
93	353259.92	1547671.53	Метод спутниковых геодезических измерений (определений)	0.1	Закрепление отсутствует
97	353221.33	1547685.73	Метод спутниковых геодезических измерений (определений)	0.1	Закрепление отсутствует
98	353221.48	1547684.74	Метод спутниковых геодезических измерений (определений)	0.1	Закрепление отсутствует
99	353220.49	1547684.59	Метод спутниковых геодезических измерений (определений)	0.1	Закрепление отсутствует
100	353220.34	1547685.58	Метод спутниковых геодезических измерений (определений)	0.1	Закрепление отсутствует
97	353221.33	1547685.73	Метод спутниковых геодезических измерений (определений)	0.1	Закрепление отсутствует
101	353255.01	1547703.07	Метод спутниковых геодезических измерений (определений)	0.1	Закрепление отсутствует
102	353255.16	1547702.08	Метод спутниковых геодезических измерений (определений)	0.1	Закрепление отсутствует
103	353254.17	1547701.93	Метод спутниковых геодезических измерений (определений)	0.1	Закрепление отсутствует

2. Сведения о характерных точках границ объекта					
Обозначение характерных точек границ	**Координаты, м**		**Метод определения координат характерной точки**	**Средняя квадратическая погрешность положения характерной точки (Mt), м**	**Описание обозначения точки на местности (при наличии)**
	X	**Y**			
1	**2**	**3**	**4**	**5**	**6**
104	353254.02	1547702.92	Метод спутниковых геодезических измерений (определений)	0.1	Закрепление отсутствует
101	353255.01	1547703.07	Метод спутниковых геодезических измерений (определений)	0.1	Закрепление отсутствует
105	353245.76	1547515.52	Метод спутниковых геодезических измерений (определений)	0.1	Закрепление отсутствует
106	353245.91	1547514.53	Метод спутниковых геодезических измерений (определений)	0.1	Закрепление отсутствует
107	353244.92	1547514.38	Метод спутниковых геодезических измерений (определений)	0.1	Закрепление отсутствует
108	353244.77	1547515.37	Метод спутниковых геодезических измерений (определений)	0.1	Закрепление отсутствует
105	353245.76	1547515.52	Метод спутниковых геодезических измерений (определений)	0.1	Закрепление отсутствует
109	353073.37	1547731.37	Метод спутниковых геодезических измерений (определений)	0.1	Закрепление отсутствует
110	353073.52	1547730.38	Метод спутниковых геодезических измерений (определений)	0.1	Закрепление отсутствует
111	353072.53	1547730.23	Метод спутниковых геодезических измерений (определений)	0.1	Закрепление отсутствует
112	353072.38	1547731.22	Метод спутниковых геодезических измерений (определений)	0.1	Закрепление отсутствует
109	353073.37	1547731.37	Метод спутниковых геодезических измерений (определений)	0.1	Закрепление отсутствует
113	353281.27	1547505.99	Метод спутниковых геодезических измерений (определений)	0.1	Закрепление отсутствует

2. Сведения о характерных точках границ объекта					
Обозначение характерных точек границ	**Координаты, м**		**Метод определения координат характерной точки**	**Средняя квадратическая погрешность положения характерной точки (Mt), м**	**Описание обозначения точки на местности (при наличии)**
	X	**Y**			
1	**2**	**3**	**4**	**5**	**6**
114	353281.42	1547505.00	Метод спутниковых геодезических измерений (определений)	0.1	Закрепление отсутствует
115	353280.43	1547504.85	Метод спутниковых геодезических измерений (определений)	0.1	Закрепление отсутствует
116	353280.28	1547505.84	Метод спутниковых геодезических измерений (определений)	0.1	Закрепление отсутствует
113	353281.27	1547505.99	Метод спутниковых геодезических измерений (определений)	0.1	Закрепление отсутствует
117	353208.95	1547753.94	Метод спутниковых геодезических измерений (определений)	0.1	Закрепление отсутствует
118	353209.10	1547752.95	Метод спутниковых геодезических измерений (определений)	0.1	Закрепление отсутствует
119	353208.11	1547752.80	Метод спутниковых геодезических измерений (определений)	0.1	Закрепление отсутствует
120	353207.96	1547753.79	Метод спутниковых геодезических измерений (определений)	0.1	Закрепление отсутствует
117	353208.95	1547753.94	Метод спутниковых геодезических измерений (определений)	0.1	Закрепление отсутствует
121	353226.46	1547653.26	Метод спутниковых геодезических измерений (определений)	0.1	Закрепление отсутствует
122	353226.61	1547652.27	Метод спутниковых геодезических измерений (определений)	0.1	Закрепление отсутствует
123	353225.62	1547652.12	Метод спутниковых геодезических измерений (определений)	0.1	Закрепление отсутствует
124	353225.47	1547653.11	Метод спутниковых геодезических измерений (определений)	0.1	Закрепление отсутствует

2. Сведения о характерных точках границ объекта					
Обозначение характерных точек границ	**Координаты, м**		**Метод определения координат характерной точки**	**Средняя квадратическая погрешность положения характерной точки (Mt), м**	**Описание обозначения точки на местности (при наличии)**
	X	**Y**			
1	**2**	**3**	**4**	**5**	**6**
121	353226.46	1547653.26	Метод спутниковых геодезических измерений (определений)	0.1	Закрепление отсутствует
125	353124.59	1547633.05	Метод спутниковых геодезических измерений (определений)	0.1	Закрепление отсутствует
126	353124.74	1547632.06	Метод спутниковых геодезических измерений (определений)	0.1	Закрепление отсутствует
127	353123.75	1547631.91	Метод спутниковых геодезических измерений (определений)	0.1	Закрепление отсутствует
128	353123.60	1547632.90	Метод спутниковых геодезических измерений (определений)	0.1	Закрепление отсутствует
125	353124.59	1547633.05	Метод спутниковых геодезических измерений (определений)	0.1	Закрепление отсутствует
129	353177.25	1547615.32	Метод спутниковых геодезических измерений (определений)	0.1	Закрепление отсутствует
130	353177.45	1547614.34	Метод спутниковых геодезических измерений (определений)	0.1	Закрепление отсутствует
131	353176.47	1547614.14	Метод спутниковых геодезических измерений (определений)	0.1	Закрепление отсутствует
132	353176.27	1547615.12	Метод спутниковых геодезических измерений (определений)	0.1	Закрепление отсутствует
129	353177.25	1547615.32	Метод спутниковых геодезических измерений (определений)	0.1	Закрепление отсутствует
133	353213.64	1547723.96	Метод спутниковых геодезических измерений (определений)	0.1	Закрепление отсутствует
134	353213.84	1547722.98	Метод спутниковых геодезических измерений (определений)	0.1	Закрепление отсутствует

2. Сведения о характерных точках границ объекта					
Обозначение характерных точек границ	**Координаты, м**		**Метод определения координат характерной точки**	**Средняя квадратическая погрешность положения характерной точки (Mt), м**	**Описание обозначения точки на местности (при наличии)**
	X	**Y**			
1	**2**	**3**	**4**	**5**	**6**
135	353212.86	1547722.78	Метод спутниковых геодезических измерений (определений)	0.1	Закрепление отсутствует
136	353212.66	1547723.76	Метод спутниковых геодезических измерений (определений)	0.1	Закрепление отсутствует
133	353213.64	1547723.96	Метод спутниковых геодезических измерений (определений)	0.1	Закрепление отсутствует
137	353098.58	1547734.75	Метод спутниковых геодезических измерений (определений)	0.1	Закрепление отсутствует
138	353098.71	1547733.76	Метод спутниковых геодезических измерений (определений)	0.1	Закрепление отсутствует
139	353097.72	1547733.63	Метод спутниковых геодезических измерений (определений)	0.1	Закрепление отсутствует
140	353097.59	1547734.62	Метод спутниковых геодезических измерений (определений)	0.1	Закрепление отсутствует
137	353098.58	1547734.75	Метод спутниковых геодезических измерений (определений)	0.1	Закрепление отсутствует
141	353113.88	1547705.83	Метод спутниковых геодезических измерений (определений)	0.1	Закрепление отсутствует
142	353114.01	1547704.84	Метод спутниковых геодезических измерений (определений)	0.1	Закрепление отсутствует
143	353113.02	1547704.71	Метод спутниковых геодезических измерений (определений)	0.1	Закрепление отсутствует
144	353112.89	1547705.70	Метод спутниковых геодезических измерений (определений)	0.1	Закрепление отсутствует
141	353113.88	1547705.83	Метод спутниковых геодезических измерений (определений)	0.1	Закрепление отсутствует

2. Сведения о характерных точках границ объекта					
Обозначение характерных точек границ	**Координаты, м**		**Метод определения координат характерной точки**	**Средняя квадратическая погрешность положения характерной точки (Mt), м**	**Описание обозначения точки на местности (при наличии)**
	X	**Y**			
1	**2**	**3**	**4**	**5**	**6**
145	353253.58	1547458.57	Метод спутниковых геодезических измерений (определений)	0.1	Закрепление отсутствует
146	353253.71	1547457.58	Метод спутниковых геодезических измерений (определений)	0.1	Закрепление отсутствует
147	353252.72	1547457.45	Метод спутниковых геодезических измерений (определений)	0.1	Закрепление отсутствует
148	353252.59	1547458.44	Метод спутниковых геодезических измерений (определений)	0.1	Закрепление отсутствует
145	353253.58	1547458.57	Метод спутниковых геодезических измерений (определений)	0.1	Закрепление отсутствует
149	353284.80	1547479.20	Метод спутниковых геодезических измерений (определений)	0.1	Закрепление отсутствует
150	353284.93	1547478.21	Метод спутниковых геодезических измерений (определений)	0.1	Закрепление отсутствует
151	353283.94	1547478.08	Метод спутниковых геодезических измерений (определений)	0.1	Закрепление отсутствует
152	353283.81	1547479.07	Метод спутниковых геодезических измерений (определений)	0.1	Закрепление отсутствует
149	353284.80	1547479.20	Метод спутниковых геодезических измерений (определений)	0.1	Закрепление отсутствует
153	353246.41	1547771.69	Метод спутниковых геодезических измерений (определений)	0.1	Закрепление отсутствует
154	353246.54	1547770.70	Метод спутниковых геодезических измерений (определений)	0.1	Закрепление отсутствует
155	353245.55	1547770.57	Метод спутниковых геодезических измерений (определений)	0.1	Закрепление отсутствует

2. Сведения о характерных точках границ объекта					
Обозначение характерных точек границ	**Координаты, м**		**Метод определения координат характерной точки**	**Средняя квадратическая погрешность положения характерной точки (Mt), м**	**Описание обозначения точки на местности (при наличии)**
	X	**Y**			
1	**2**	**3**	**4**	**5**	**6**
156	353245.42	1547771.56	Метод спутниковых геодезических измерений (определений)	0.1	Закрепление отсутствует
153	353246.41	1547771.69	Метод спутниковых геодезических измерений (определений)	0.1	Закрепление отсутствует
157	353204.62	1547784.99	Метод спутниковых геодезических измерений (определений)	0.1	Закрепление отсутствует
158	353204.75	1547784.00	Метод спутниковых геодезических измерений (определений)	0.1	Закрепление отсутствует
159	353203.76	1547783.87	Метод спутниковых геодезических измерений (определений)	0.1	Закрепление отсутствует
160	353203.63	1547784.86	Метод спутниковых геодезических измерений (определений)	0.1	Закрепление отсутствует
157	353204.62	1547784.99	Метод спутниковых геодезических измерений (определений)	0.1	Закрепление отсутствует
161	353242.51	1547803.25	Метод спутниковых геодезических измерений (определений)	0.1	Закрепление отсутствует
162	353242.64	1547802.26	Метод спутниковых геодезических измерений (определений)	0.1	Закрепление отсутствует
163	353241.65	1547802.13	Метод спутниковых геодезических измерений (определений)	0.1	Закрепление отсутствует
164	353241.52	1547803.12	Метод спутниковых геодезических измерений (определений)	0.1	Закрепление отсутствует
161	353242.51	1547803.25	Метод спутниковых геодезических измерений (определений)	0.1	Закрепление отсутствует
165	353128.38	1547605.02	Метод спутниковых геодезических измерений (определений)	0.1	Закрепление отсутствует

2. Сведения о характерных точках границ объекта					
Обозначение характерных точек границ	**Координаты, м**		**Метод определения координат характерной точки**	**Средняя квадратическая погрешность положения характерной точки (Mt), м**	**Описание обозначения точки на местности (при наличии)**
	X	**Y**			
1	**2**	**3**	**4**	**5**	**6**
166	353128.51	1547604.03	Метод спутниковых геодезических измерений (определений)	0.1	Закрепление отсутствует
167	353127.52	1547603.90	Метод спутниковых геодезических измерений (определений)	0.1	Закрепление отсутствует
168	353127.39	1547604.89	Метод спутниковых геодезических измерений (определений)	0.1	Закрепление отсутствует
165	353128.38	1547605.02	Метод спутниковых геодезических измерений (определений)	0.1	Закрепление отсутствует
169	353198.52	1547824.46	Метод спутниковых геодезических измерений (определений)	0.1	Закрепление отсутствует
170	353198.65	1547823.47	Метод спутниковых геодезических измерений (определений)	0.1	Закрепление отсутствует
171	353197.66	1547823.34	Метод спутниковых геодезических измерений (определений)	0.1	Закрепление отсутствует
172	353197.53	1547824.33	Метод спутниковых геодезических измерений (определений)	0.1	Закрепление отсутствует
169	353198.52	1547824.46	Метод спутниковых геодезических измерений (определений)	0.1	Закрепление отсутствует
173	353238.19	1547835.28	Метод спутниковых геодезических измерений (определений)	0.1	Закрепление отсутствует
174	353238.32	1547834.29	Метод спутниковых геодезических измерений (определений)	0.1	Закрепление отсутствует
175	353237.33	1547834.16	Метод спутниковых геодезических измерений (определений)	0.1	Закрепление отсутствует
176	353237.20	1547835.15	Метод спутниковых геодезических измерений (определений)	0.1	Закрепление отсутствует

2. Сведения о характерных точках границ объекта					
Обозначение характерных точек границ	**Координаты, м**		**Метод определения координат характерной точки**	**Средняя квадратическая погрешность положения характерной точки (Mt), м**	**Описание обозначения точки на местности (при наличии)**
	X	**Y**			
1	**2**	**3**	**4**	**5**	**6**
173	353238.19	1547835.28	Метод спутниковых геодезических измерений (определений)	0.1	Закрепление отсутствует
177	353235.18	1547594.22	Метод спутниковых геодезических измерений (определений)	0.1	Закрепление отсутствует
178	353235.31	1547593.23	Метод спутниковых геодезических измерений (определений)	0.1	Закрепление отсутствует
179	353234.32	1547593.10	Метод спутниковых геодезических измерений (определений)	0.1	Закрепление отсутствует
180	353234.19	1547594.09	Метод спутниковых геодезических измерений (определений)	0.1	Закрепление отсутствует
177	353235.18	1547594.22	Метод спутниковых геодезических измерений (определений)	0.1	Закрепление отсутствует
181	353240.89	1547552.03	Метод спутниковых геодезических измерений (определений)	0.1	Закрепление отсутствует
182	353241.02	1547551.04	Метод спутниковых геодезических измерений (определений)	0.1	Закрепление отсутствует
183	353240.03	1547550.91	Метод спутниковых геодезических измерений (определений)	0.1	Закрепление отсутствует
184	353239.90	1547551.90	Метод спутниковых геодезических измерений (определений)	0.1	Закрепление отсутствует
181	353240.89	1547552.03	Метод спутниковых геодезических измерений (определений)	0.1	Закрепление отсутствует
185	353096.13	1547804.72	Метод спутниковых геодезических измерений (определений)	0.1	Закрепление отсутствует
186	353096.36	1547803.75	Метод спутниковых геодезических измерений (определений)	0.1	Закрепление отсутствует

2. Сведения о характерных точках границ объекта					
Обозначение характерных точек границ	**Координаты, м**		**Метод определения координат характерной точки**	**Средняя квадратическая погрешность положения характерной точки (Mt), м**	**Описание обозначения точки на местности (при наличии)**
	X	**Y**			
1	**2**	**3**	**4**	**5**	**6**
187	353095.39	1547803.52	Метод спутниковых геодезических измерений (определений)	0.1	Закрепление отсутствует
188	353095.16	1547804.49	Метод спутниковых геодезических измерений (определений)	0.1	Закрепление отсутствует
185	353096.13	1547804.72	Метод спутниковых геодезических измерений (определений)	0.1	Закрепление отсутствует
189	353099.35	1547780.94	Метод спутниковых геодезических измерений (определений)	0.1	Закрепление отсутствует
190	353099.58	1547779.97	Метод спутниковых геодезических измерений (определений)	0.1	Закрепление отсутствует
191	353098.61	1547779.74	Метод спутниковых геодезических измерений (определений)	0.1	Закрепление отсутствует
192	353098.38	1547780.71	Метод спутниковых геодезических измерений (определений)	0.1	Закрепление отсутствует
189	353099.35	1547780.94	Метод спутниковых геодезических измерений (определений)	0.1	Закрепление отсутствует
193	353090.67	1547824.85	Метод спутниковых геодезических измерений (определений)	0.1	Закрепление отсутствует
194	353090.90	1547823.88	Метод спутниковых геодезических измерений (определений)	0.1	Закрепление отсутствует
195	353089.93	1547823.65	Метод спутниковых геодезических измерений (определений)	0.1	Закрепление отсутствует
196	353089.70	1547824.62	Метод спутниковых геодезических измерений (определений)	0.1	Закрепление отсутствует
193	353090.67	1547824.85	Метод спутниковых геодезических измерений (определений)	0.1	Закрепление отсутствует

2. Сведения о характерных точках границ объекта					
Обозначение характерных точек границ	**Координаты, м**		**Метод определения координат характерной точки**	**Средняя квадратическая погрешность положения характерной точки (Mt), м**	**Описание обозначения точки на местности (при наличии)**
	X	**Y**			
1	**2**	**3**	**4**	**5**	**6**
197	353200.51	1547619.74	Метод спутниковых геодезических измерений (определений)	0.1	Закрепление отсутствует
198	353200.69	1547618.76	Метод спутниковых геодезических измерений (определений)	0.1	Закрепление отсутствует
199	353199.71	1547618.58	Метод спутниковых геодезических измерений (определений)	0.1	Закрепление отсутствует
200	353199.53	1547619.56	Метод спутниковых геодезических измерений (определений)	0.1	Закрепление отсутствует
197	353200.51	1547619.74	Метод спутниковых геодезических измерений (определений)	0.1	Закрепление отсутствует
201	353035.42	1547737.74	Метод спутниковых геодезических измерений (определений)	0.1	Закрепление отсутствует
202	353035.53	1547736.75	Метод спутниковых геодезических измерений (определений)	0.1	Закрепление отсутствует
203	353034.54	1547736.64	Метод спутниковых геодезических измерений (определений)	0.1	Закрепление отсутствует
204	353034.43	1547737.63	Метод спутниковых геодезических измерений (определений)	0.1	Закрепление отсутствует
201	353035.42	1547737.74	Метод спутниковых геодезических измерений (определений)	0.1	Закрепление отсутствует
205	353277.48	1547531.83	Метод спутниковых геодезических измерений (определений)	0.1	Закрепление отсутствует
206	353277.59	1547530.84	Метод спутниковых геодезических измерений (определений)	0.1	Закрепление отсутствует
207	353276.60	1547530.73	Метод спутниковых геодезических измерений (определений)	0.1	Закрепление отсутствует

2. Сведения о характерных точках границ объекта					
Обозначение характерных точек границ	**Координаты, м**		**Метод определения координат характерной точки**	**Средняя квадратическая погрешность положения характерной точки (Mt), м**	**Описание обозначения точки на местности (при наличии)**
	X	**Y**			
1	**2**	**3**	**4**	**5**	**6**
208	353276.49	1547531.72	Метод спутниковых геодезических измерений (определений)	0.1	Закрепление отсутствует
205	353277.48	1547531.83	Метод спутниковых геодезических измерений (определений)	0.1	Закрепление отсутствует
209	353053.73	1547739.59	Метод спутниковых геодезических измерений (определений)	0.1	Закрепление отсутствует
210	353053.84	1547738.60	Метод спутниковых геодезических измерений (определений)	0.1	Закрепление отсутствует
211	353052.85	1547738.49	Метод спутниковых геодезических измерений (определений)	0.1	Закрепление отсутствует
212	353052.74	1547739.48	Метод спутниковых геодезических измерений (определений)	0.1	Закрепление отсутствует
209	353053.73	1547739.59	Метод спутниковых геодезических измерений (определений)	0.1	Закрепление отсутствует
213	353270.58	1547590.20	Метод спутниковых геодезических измерений (определений)	0.1	Закрепление отсутствует
214	353270.69	1547589.21	Метод спутниковых геодезических измерений (определений)	0.1	Закрепление отсутствует
215	353269.70	1547589.10	Метод спутниковых геодезических измерений (определений)	0.1	Закрепление отсутствует
216	353269.59	1547590.09	Метод спутниковых геодезических измерений (определений)	0.1	Закрепление отсутствует
213	353270.58	1547590.20	Метод спутниковых геодезических измерений (определений)	0.1	Закрепление отсутствует

3. Сведения о характерных точках части (частей) границы объекта

Обозначение характерных точек части границы	Координаты, м		Метод определения координат характерной точки	Средняя квадратическая погрешность положения характерной точки (Mt), м	Описание обозначения точки на местности (при наличии)
	X	Y			
1	2	3	4	5	6
-	-	-	-	-	-

Раздел 3

Сведения о местоположении измененных (уточненных) границ объекта

1. Система координат -

2. Сведения о характерных точках границ объекта

Обозначение характерных точек границ	Существующие координаты, м		Измененные (уточненные) координаты, м		Метод определения координат характерной точки	Средняя квадратическая погрешность положения характерной точки (Mt), м	Описание обозначения точки на местности (при наличии)
	X	Y	X	Y			
1	2	3	4	5	6	7	8
-	-	-	-	-	-	-	

3. Сведения о характерных точках части (частей) границы объекта

Обозначение характерных точек части границы	Существующие координаты, м		Измененные (уточненные) координаты, м		Метод определения координат характерной точки	Средняя квадратическая погрешность положения характерной точки (Mt), м	Описание обозначения точки на местности (при наличии)
	X	Y	X	Y			
1	2	3	4	5	6	7	8
-	-	-	-	-	-	-	

Сообщение № 15
о возможном установлении публичного сервитута

Руководствуясь статьей 39.42 Земельного кодекса Российской Федерации, Администрация Сысертского муниципального округа сообщает о возможном установлении публичного сервитута сроком на 49 лет для эксплуатации объекта электросетевого хозяйства: «Линия электропередач ВЛ 0,4 кВ, литер: 76В, входящий в Электросетевой комплекс ПС «Сысерть», находящегося в границах населенного пункта город Сысерть Сысертского муниципального округа Свердловской области, в отношении следующих земель и части земельного участка, общей площадью – 116 кв.м:

1) земель кадастрового квартала 66:25:2901025, площадью 30 кв.м, государственная собственность на которые не разграничена, расположенных в границах населенного пункта город Сысерть Сысертского муниципального округа Свердловской области;

2) части земельного участка, площадью 1 кв.м, с кадастровым номером 66:25:2901025:106, площадью 1110 кв.м, с видом разрешенного использования - под жилой дом индивидуальной жилой застройки, с категорией земель - земли населенных пунктов, расположенного по адресу: Свердловская область, Сысертский район, город Сысерть, улица Советская, дом 37.

Ознакомиться с ходатайством об установлении публичного сервитута и прилагаемым к нему описанием местоположения границ публичного сервитута можно по адресу: 624022, Свердловская область, город Сысерть, улица Ленина, дом 35, кабинет № 49, в приемное время: вторник, четверг с 15-00 до 17-00 часов, описание местоположения границ публичного сервитута размещено на сайте Сысертского муниципального округа в сети Интернет: https://admsysert.ru/administration/zemelno-imushchestvennye-otnosheniya/publichniy-servitut/message.

Правообладатели земельных участков, в отношении которых испрашивается публичный сервитут, если их права (обременения права) не зарегистрированы в Едином государственном реестре недвижимости, могут обратиться с заявлением об учете их прав (обременений права) на земельные участки с приложением копий документов, подтверждающих эти права (обременения права) в Администрацию Сысертского муниципального округа по адресу: 624022, Свердловская область, город Сысерть, улица Ленина, дом 35, кабинет № 3, в приемное время: понедельник – пятница с 08-00 до 17-00 часов. Срок подачи заявления - в течение 15 (пятнадцати) дней со дня опубликования данного извещения.

Схема расположения границ публичного сервитута



Масштаб 1:800

Условные обозначения

Выносной лист 1 - Обозначение выносного листа

5 - Обозначение новой характерной точки

66:43:0101022 - Номер кадастрового квартала

- Проектная граница публичного сервитута

- Ось объекта

66:43-4.1 город Ивдель Ивдельского городского округа Свердловской области - реестровый номер и наименование границы административного деления

- Граница лесничества

- Граница земельного участка, пересекающего сервитут

(1) - Номер контура публичного сервитута

• - Характерная точка границы, сведения о которой позволяют однозначно определить ее положение на местности

Публичный сервитут 1 - Публичный сервитут для эксплуатации объекта электросетевого хозяйства "Линия электропередач ВЛ 0,4 кВ, литер: 76В, входящий в Электросетевой комплекс ПС "Сысерть""

- Граница кадастрового квартала

- Граница населенного пункта

:11 - Кадастровый номер земельного участка

66:00-15.34 Сысертское лесничество в Свердловской области - реестровый номер лесничества

Подпись _____

Дата "____" _____ _____г.

Место для отметки начала (при наличии) чер, соответствия описанию местоположения границ объекта

Схема расположения границ публичного сервитута

Выносной лист 1



Масштаб 1:500

Условные обозначения

Выносной лист 1 - Обозначение выносного листа

1 - Обозначение новой характерной точки

(1) - Номер контура публичного сервитута

• - Характерная точка границы, сведения о которой позволяют однозначно определить ее положение на местности

66:43:0101022 - Номер кадастрового квартала

Публичный сервитут 1 - Публичный сервитут для эксплуатации объекта электросетевого хозяйства "Линия электропередач ВЛ 0,4 кВ, литер: 76В, входящий в Электросетевой комплекс ПС "Сысерть""

- Проектная граница публичного сервитута

- Ось объекта

- Граница кадастрового квартала

- Граница населенного пункта

66:43-4.1 город Ивдель Ивдельского городского округа Свердловской области - реестровый номер и наименование границы административного деления

:31 - Кадастровый номер земельного участка

- Граница лесничества

66:00-15.34 Сысертское лесничество в Свердловской области - реестровый номер лесничества

- Граница земельного участка, пересекающего сервитут

Подпись _____

Дата "_____" _____ _____г.

Место для оттиска печати (при наличии) лица, составившего описание местоположения границ объекта

Схема расположения границ публичного сервитута

Выносной лист 2



Масштаб 1:400

Условные обозначения

Выносной лист 1 - Обозначение выносного листа

7 - Обозначение новой характерной точки

66:43:0101022 - Номер кадастрового квартала

- Проектная граница публичного сервитута

- Ось объекта

66:43-4.1 город Ивдель Ивдельского городского округа Свердловской области - реестровый номер и наименование границы административного деления

- Граница лесничества

- Граница земельного участка, пересекающего сервитут

(1) - Номер контура публичного сервитута

• - Характерная точка границы, сведения о которой позволяют однозначно определить ее положение на местности

Публичный сервитут 1 - Публичный сервитут для эксплуатации объекта электросетевого хозяйства "Линия электропередач ВЛ 0,4 кВ, литер: 76В, входящий в Электросетевой комплекс ПС "Сысерть""

- Граница кадастрового квартала

- Граница населенного пункта

:31 - Кадастровый номер земельного участка

66:00-15.34 Сысертское лесничество в Свердловской области - реестровый номер лесничества

Подпись _____

Дата "____" _____ _____г.

Место для оттиска печати (при наличии), подтверждающего описание местоположения границ объекта

ГРАФИЧЕСКОЕ ОПИСАНИЕ
местоположения границ населенных пунктов, территориальных зон, особо охраняемых природных территорий, зон с особыми условиями использования территории

Публичный сервитут для эксплуатации объекта электросетевого хозяйства "Линия электропередач ВЛ 0,4 кВ, литер: 76В, входящий в Электросетевой комплекс ПС "Сысерть""

(наименование объекта, местоположение границ которого описано (далее - объект))

Раздел 1

Сведения об объекте

№ п/п	Характеристики объекта	Описание характеристик
1	2	3
1.	Местоположение объекта	Свердловская область, г.о Сысертский, город Сысерть
2.	Площадь объекта +/- величина погрешности определения площади (Р +/- Дельта Р)	31 +/- 2 м²
3.	Иные характеристики объекта	Публичный сервитут для эксплуатации объекта электросетевого хозяйства "Линия электропередач ВЛ 0,4 кВ, литер: 76В, входящий в Электросетевой комплекс ПС "Сысерть"", сроком действия на 49 лет для ПАО «Россети Урал», ИНН 6671163413, ОГРН 1056604000970, почтовый адрес: 620017, г. Екатеринбург, пр. Космонавтов, 17а, телефон: + 7 (343) 293-23-59, адрес электронной почты se@rosseti-ural.ru

Раздел 2

Сведения о местоположении границ объекта

1. Система координат МСК- 66, зона 1

2. Сведения о характерных точках границ объекта

Обозначение характерных точек границ	Координаты, м		Метод определения координат характерной точки	Средняя квадратическая погрешность положения характерной точки (Mt), м	Описание обозначения точки на местности (при наличии)
	X	Y			
1	2	3	4	5	6
1	353136.48	1547544.80	Метод спутниковых геодезических измерений (определений)	0.1	Закрепление отсутствует
2	353136.84	1547541.07	Метод спутниковых геодезических измерений (определений)	0.1	Закрепление отсутствует
3	353135.85	1547540.98	Метод спутниковых геодезических измерений (определений)	0.1	Закрепление отсутствует
4	353135.49	1547544.71	Метод спутниковых геодезических измерений (определений)	0.1	Закрепление отсутствует
1	353136.48	1547544.80	Метод спутниковых геодезических измерений (определений)	0.1	Закрепление отсутствует
5	353133.48	1547574.15	Метод спутниковых геодезических измерений (определений)	0.1	Закрепление отсутствует
6	353134.01	1547570.52	Метод спутниковых геодезических измерений (определений)	0.1	Закрепление отсутствует
7	353133.03	1547570.38	Метод спутниковых геодезических измерений (определений)	0.1	Закрепление отсутствует
8	353132.50	1547574.01	Метод спутниковых геодезических измерений (определений)	0.1	Закрепление отсутствует
5	353133.48	1547574.15	Метод спутниковых геодезических измерений (определений)	0.1	Закрепление отсутствует
9	353004.07	1547273.50	Метод спутниковых геодезических измерений (определений)	0.1	Закрепление отсутствует

2. Сведения о характерных точках границ объекта					
Обозначение характерных точек границ	**Координаты, м**		**Метод определения координат характерной точки**	**Средняя квадратическая погрешность положения характерной точки (Mt), м**	**Описание обозначения точки на местности (при наличии)**
	X	**Y**			
1	**2**	**3**	**4**	**5**	**6**
10	353004.10	1547272.51	Метод спутниковых геодезических измерений (определений)	0.1	Закрепление отсутствует
11	353000.69	1547272.42	Метод спутниковых геодезических измерений (определений)	0.1	Закрепление отсутствует
12	353000.66	1547273.41	Метод спутниковых геодезических измерений (определений)	0.1	Закрепление отсутствует
9	353004.07	1547273.50	Метод спутниковых геодезических измерений (определений)	0.1	Закрепление отсутствует
13	353102.83	1547280.21	Метод спутниковых геодезических измерений (определений)	0.1	Закрепление отсутствует
14	353102.91	1547279.21	Метод спутниковых геодезических измерений (определений)	0.1	Закрепление отсутствует
15	353101.91	1547279.13	Метод спутниковых геодезических измерений (определений)	0.1	Закрепление отсутствует
16	353101.83	1547280.13	Метод спутниковых геодезических измерений (определений)	0.1	Закрепление отсутствует
13	353102.83	1547280.21	Метод спутниковых геодезических измерений (определений)	0.1	Закрепление отсутствует
17	353172.26	1547313.62	Метод спутниковых геодезических измерений (определений)	0.1	Закрепление отсутствует
18	353172.41	1547312.63	Метод спутниковых геодезических измерений (определений)	0.1	Закрепление отсутствует
19	353171.42	1547312.48	Метод спутниковых геодезических измерений (определений)	0.1	Закрепление отсутствует
20	353171.27	1547313.47	Метод спутниковых геодезических измерений (определений)	0.1	Закрепление отсутствует

2. Сведения о характерных точках границ объекта					
Обозначение характерных точек границ	**Координаты, м**		**Метод определения координат характерной точки**	**Средняя квадратическая погрешность положения характерной точки (Mt), м**	**Описание обозначения точки на местности (при наличии)**
	X	**Y**			
1	**2**	**3**	**4**	**5**	**6**
17	353172.26	1547313.62	Метод спутниковых геодезических измерений (определений)	0.1	Закрепление отсутствует
21	353131.17	1547327.18	Метод спутниковых геодезических измерений (определений)	0.1	Закрепление отсутствует
22	353131.32	1547326.19	Метод спутниковых геодезических измерений (определений)	0.1	Закрепление отсутствует
23	353130.33	1547326.04	Метод спутниковых геодезических измерений (определений)	0.1	Закрепление отсутствует
24	353130.18	1547327.03	Метод спутниковых геодезических измерений (определений)	0.1	Закрепление отсутствует
21	353131.17	1547327.18	Метод спутниковых геодезических измерений (определений)	0.1	Закрепление отсутствует
25	353166.96	1547348.18	Метод спутниковых геодезических измерений (определений)	0.1	Закрепление отсутствует
26	353167.11	1547347.19	Метод спутниковых геодезических измерений (определений)	0.1	Закрепление отсутствует
27	353166.12	1547347.04	Метод спутниковых геодезических измерений (определений)	0.1	Закрепление отсутствует
28	353165.97	1547348.03	Метод спутниковых геодезических измерений (определений)	0.1	Закрепление отсутствует
25	353166.96	1547348.18	Метод спутниковых геодезических измерений (определений)	0.1	Закрепление отсутствует
29	353124.23	1547373.78	Метод спутниковых геодезических измерений (определений)	0.1	Закрепление отсутствует
30	353124.38	1547372.79	Метод спутниковых геодезических измерений (определений)	0.1	Закрепление отсутствует

2. Сведения о характерных точках границ объекта					
Обозначение характерных точек границ	**Координаты, м**		**Метод определения координат характерной точки**	**Средняя квадратическая погрешность положения характерной точки (Mt), м**	**Описание обозначения точки на местности (при наличии)**
	X	**Y**			
1	**2**	**3**	**4**	**5**	**6**
31	353123.39	1547372.64	Метод спутниковых геодезических измерений (определений)	0.1	Закрепление отсутствует
32	353123.24	1547373.63	Метод спутниковых геодезических измерений (определений)	0.1	Закрепление отсутствует
29	353124.23	1547373.78	Метод спутниковых геодезических измерений (определений)	0.1	Закрепление отсутствует
33	353161.47	1547383.04	Метод спутниковых геодезических измерений (определений)	0.1	Закрепление отсутствует
34	353161.62	1547382.05	Метод спутниковых геодезических измерений (определений)	0.1	Закрепление отсутствует
35	353160.63	1547381.90	Метод спутниковых геодезических измерений (определений)	0.1	Закрепление отсутствует
36	353160.48	1547382.89	Метод спутниковых геодезических измерений (определений)	0.1	Закрепление отсутствует
33	353161.47	1547383.04	Метод спутниковых геодезических измерений (определений)	0.1	Закрепление отсутствует
37	353157.54	1547410.57	Метод спутниковых геодезических измерений (определений)	0.1	Закрепление отсутствует
38	353157.69	1547409.58	Метод спутниковых геодезических измерений (определений)	0.1	Закрепление отсутствует
39	353156.70	1547409.43	Метод спутниковых геодезических измерений (определений)	0.1	Закрепление отсутствует
40	353156.55	1547410.42	Метод спутниковых геодезических измерений (определений)	0.1	Закрепление отсутствует
37	353157.54	1547410.57	Метод спутниковых геодезических измерений (определений)	0.1	Закрепление отсутствует

2. Сведения о характерных точках границ объекта					
Обозначение характерных точек границ	**Координаты, м**		**Метод определения координат характерной точки**	**Средняя квадратическая погрешность положения характерной точки (Mt), м**	**Описание обозначения точки на местности (при наличии)**
	X	**Y**			
1	**2**	**3**	**4**	**5**	**6**
41	353118.19	1547416.80	Метод спутниковых геодезических измерений (определений)	0.1	Закрепление отсутствует
42	353118.34	1547415.81	Метод спутниковых геодезических измерений (определений)	0.1	Закрепление отсутствует
43	353117.35	1547415.66	Метод спутниковых геодезических измерений (определений)	0.1	Закрепление отсутствует
44	353117.20	1547416.65	Метод спутниковых геодезических измерений (определений)	0.1	Закрепление отсутствует
41	353118.19	1547416.80	Метод спутниковых геодезических измерений (определений)	0.1	Закрепление отсутствует
45	353152.08	1547446.85	Метод спутниковых геодезических измерений (определений)	0.1	Закрепление отсутствует
46	353152.23	1547445.86	Метод спутниковых геодезических измерений (определений)	0.1	Закрепление отсутствует
47	353151.24	1547445.71	Метод спутниковых геодезических измерений (определений)	0.1	Закрепление отсутствует
48	353151.09	1547446.70	Метод спутниковых геодезических измерений (определений)	0.1	Закрепление отсутствует
45	353152.08	1547446.85	Метод спутниковых геодезических измерений (определений)	0.1	Закрепление отсутствует
49	353112.74	1547454.96	Метод спутниковых геодезических измерений (определений)	0.1	Закрепление отсутствует
50	353112.89	1547453.97	Метод спутниковых геодезических измерений (определений)	0.1	Закрепление отсутствует
51	353111.90	1547453.82	Метод спутниковых геодезических измерений (определений)	0.1	Закрепление отсутствует

2. Сведения о характерных точках границ объекта					
Обозначение характерных точек границ	**Координаты, м**		**Метод определения координат характерной точки**	**Средняя квадратическая погрешность положения характерной точки (Mt), м**	**Описание обозначения точки на местности (при наличии)**
	X	**Y**			
1	**2**	**3**	**4**	**5**	**6**
52	353111.75	1547454.81	Метод спутниковых геодезических измерений (определений)	0.1	Закрепление отсутствует
49	353112.74	1547454.96	Метод спутниковых геодезических измерений (определений)	0.1	Закрепление отсутствует
53	353146.70	1547482.54	Метод спутниковых геодезических измерений (определений)	0.1	Закрепление отсутствует
54	353146.85	1547481.55	Метод спутниковых геодезических измерений (определений)	0.1	Закрепление отсутствует
55	353145.86	1547481.40	Метод спутниковых геодезических измерений (определений)	0.1	Закрепление отсутствует
56	353145.71	1547482.39	Метод спутниковых геодезических измерений (определений)	0.1	Закрепление отсутствует
53	353146.70	1547482.54	Метод спутниковых геодезических измерений (определений)	0.1	Закрепление отсутствует
57	353107.12	1547492.84	Метод спутниковых геодезических измерений (определений)	0.1	Закрепление отсутствует
58	353107.27	1547491.85	Метод спутниковых геодезических измерений (определений)	0.1	Закрепление отсутствует
59	353106.28	1547491.70	Метод спутниковых геодезических измерений (определений)	0.1	Закрепление отсутствует
60	353106.13	1547492.69	Метод спутниковых геодезических измерений (определений)	0.1	Закрепление отсутствует
57	353107.12	1547492.84	Метод спутниковых геодезических измерений (определений)	0.1	Закрепление отсутствует
61	353141.46	1547517.04	Метод спутниковых геодезических измерений (определений)	0.1	Закрепление отсутствует

2. Сведения о характерных точках границ объекта					
Обозначение характерных точек границ	**Координаты, м**		**Метод определения координат характерной точки**	**Средняя квадратическая погрешность положения характерной точки (Mt), м**	**Описание обозначения точки на местности (при наличии)**
	X	**Y**			
1	**2**	**3**	**4**	**5**	**6**
62	353141.61	1547516.05	Метод спутниковых геодезических измерений (определений)	0.1	Закрепление отсутствует
63	353140.62	1547515.90	Метод спутниковых геодезических измерений (определений)	0.1	Закрепление отсутствует
64	353140.47	1547516.89	Метод спутниковых геодезических измерений (определений)	0.1	Закрепление отсутствует
61	353141.46	1547517.04	Метод спутниковых геодезических измерений (определений)	0.1	Закрепление отсутствует
65	353176.90	1547283.25	Метод спутниковых геодезических измерений (определений)	0.1	Закрепление отсутствует
66	353176.92	1547282.25	Метод спутниковых геодезических измерений (определений)	0.1	Закрепление отсутствует
67	353175.92	1547282.23	Метод спутниковых геодезических измерений (определений)	0.1	Закрепление отсутствует
68	353175.90	1547283.23	Метод спутниковых геодезических измерений (определений)	0.1	Закрепление отсутствует
65	353176.90	1547283.25	Метод спутниковых геодезических измерений (определений)	0.1	Закрепление отсутствует
69	353029.67	1547274.10	Метод спутниковых геодезических измерений (определений)	0.1	Закрепление отсутствует
70	353029.69	1547273.10	Метод спутниковых геодезических измерений (определений)	0.1	Закрепление отсутствует
71	353028.69	1547273.08	Метод спутниковых геодезических измерений (определений)	0.1	Закрепление отсутствует
72	353028.67	1547274.08	Метод спутниковых геодезических измерений (определений)	0.1	Закрепление отсутствует

2. Сведения о характерных точках границ объекта					
Обозначение характерных точек границ	**Координаты, м**		**Метод определения координат характерной точки**	**Средняя квадратическая погрешность положения характерной точки (Mt), м**	**Описание обозначения точки на местности (при наличии)**
	X	**Y**			
1	**2**	**3**	**4**	**5**	**6**
69	353029.67	1547274.10	Метод спутниковых геодезических измерений (определений)	0.1	Закрепление отсутствует
73	353137.54	1547282.74	Метод спутниковых геодезических измерений (определений)	0.1	Закрепление отсутствует
74	353137.61	1547281.74	Метод спутниковых геодезических измерений (определений)	0.1	Закрепление отсутствует
75	353136.62	1547281.67	Метод спутниковых геодезических измерений (определений)	0.1	Закрепление отсутствует
76	353136.54	1547282.66	Метод спутниковых геодезических измерений (определений)	0.1	Закрепление отсутствует
73	353137.54	1547282.74	Метод спутниковых геодезических измерений (определений)	0.1	Закрепление отсутствует
77	353097.19	1547561.01	Метод спутниковых геодезических измерений (определений)	0.1	Закрепление отсутствует
78	353097.37	1547560.03	Метод спутниковых геодезических измерений (определений)	0.1	Закрепление отсутствует
79	353096.39	1547559.85	Метод спутниковых геодезических измерений (определений)	0.1	Закрепление отсутствует
80	353096.21	1547560.83	Метод спутниковых геодезических измерений (определений)	0.1	Закрепление отсутствует
77	353097.19	1547561.01	Метод спутниковых геодезических измерений (определений)	0.1	Закрепление отсутствует
81	353101.81	1547529.06	Метод спутниковых геодезических измерений (определений)	0.1	Закрепление отсутствует
82	353101.99	1547528.08	Метод спутниковых геодезических измерений (определений)	0.1	Закрепление отсутствует

2. Сведения о характерных точках границ объекта					
Обозначение характерных точек границ	**Координаты, м**		**Метод определения координат характерной точки**	**Средняя квадратическая погрешность положения характерной точки (Mt), м**	**Описание обозначения точки на местности (при наличии)**
	X	**Y**			
1	**2**	**3**	**4**	**5**	**6**
83	353101.01	1547527.90	Метод спутниковых геодезических измерений (определений)	0.1	Закрепление отсутствует
84	353100.83	1547528.88	Метод спутниковых геодезических измерений (определений)	0.1	Закрепление отсутствует
81	353101.81	1547529.06	Метод спутниковых геодезических измерений (определений)	0.1	Закрепление отсутствует
85	353091.51	1547609.68	Метод спутниковых геодезических измерений (определений)	0.1	Закрепление отсутствует
86	353091.69	1547608.70	Метод спутниковых геодезических измерений (определений)	0.1	Закрепление отсутствует
87	353090.71	1547608.52	Метод спутниковых геодезических измерений (определений)	0.1	Закрепление отсутствует
88	353090.53	1547609.50	Метод спутниковых геодезических измерений (определений)	0.1	Закрепление отсутствует
85	353091.51	1547609.68	Метод спутниковых геодезических измерений (определений)	0.1	Закрепление отсутствует
89	353065.13	1547277.28	Метод спутниковых геодезических измерений (определений)	0.1	Закрепление отсутствует
90	353065.22	1547276.29	Метод спутниковых геодезических измерений (определений)	0.1	Закрепление отсутствует
91	353064.23	1547276.20	Метод спутниковых геодезических измерений (определений)	0.1	Закрепление отсутствует
92	353064.14	1547277.19	Метод спутниковых геодезических измерений (определений)	0.1	Закрепление отсутствует
89	353065.13	1547277.28	Метод спутниковых геодезических измерений (определений)	0.1	Закрепление отсутствует

3. Сведения о характерных точках части (частей) границы объекта

Обозначение характерных точек части границы	Координаты, м		Метод определения координат характерной точки	Средняя квадратическая погрешность положения характерной точки (Mt), м	Описание обозначения точки на местности (при наличии)
	X	Y			
1	2	3	4	5	6
-	-	-	-	-	-

Раздел 3

Сведения о местоположении измененных (уточненных) границ объекта

1. Система координат -

2. Сведения о характерных точках границ объекта

Обозначение характерных точек границ	Существующие координаты, м		Измененные (уточненные) координаты, м		Метод определения координат характерной точки	Средняя квадратическая погрешность положения характерной точки (Mt), м	Описание обозначения точки на местности (при наличии)
	X	Y	X	Y			
1	2	3	4	5	6	7	8
-	-	-	-	-	-	-	

3. Сведения о характерных точках части (частей) границы объекта

Обозначение характерных точек части границы	Существующие координаты, м		Измененные (уточненные) координаты, м		Метод определения координат характерной точки	Средняя квадратическая погрешность положения характерной точки (Mt), м	Описание обозначения точки на местности (при наличии)
	X	Y	X	Y			
1	2	3	4	5	6	7	8
-	-	-	-	-	-	-	

Сообщение № 16
о возможном установлении публичного сервитута

Руководствуясь статьей 39.42 Земельного кодекса Российской Федерации, Администрация Сысертского муниципального округа сообщает о возможном установлении публичного сервитута сроком на 49 лет для эксплуатации объекта электросетевого хозяйства: «Линия электропередач ВЛ 0,4 кВ, литер: 41В, входящий в Электросетевой комплекс ПС «Сысерть», находящегося в границах населенного пункта город Сысерть Сысертского муниципального округа Свердловской области, в отношении следующих земель и частей земельных участков, общей площадью – 28 кв.м:

1) земель кадастровых кварталов 66:25:2901024, 66:25:2901027, площадью 24 кв.м, государственная собственность на которые не разграничена, расположенных в границах населенного пункта город Сысерть Сысертского муниципального округа Свердловской области;

2) части земельного участка, площадью 4 кв.м, с кадастровым номером 66:25:2901027:144, площадью 623 кв.м, с видом разрешенного использования - многоэтажная застройка, с категорией земель - земли населенных пунктов, расположенного по адресу: Свердловская область, Сысертский район, город Сысерть, улица Володарского, дом 2-А.

Ознакомиться с ходатайством об установлении публичного сервитута и прилагаемым к нему описанием местоположения границ публичного сервитута можно по адресу: 624022, Свердловская область, город Сысерть, улица Ленина, дом 35, кабинет № 49, в приемное время: вторник, четверг с 15-00 до 17-00 часов, описание местоположения границ публичного сервитута размещено на сайте Сысертского муниципального округа в сети Интернет: https://admsysert.ru/administration/zemelno-imushchestvennye-otnosheniya/publichniy-servitut/message.

Правообладатели земельных участков, в отношении которых испрашивается публичный сервитут, если их права (обременения права) не зарегистрированы в Едином государственном реестре недвижимости, могут обратиться с заявлением об учете их прав (обременений права) на земельные участки с приложением копий документов, подтверждающих эти права (обременения права) в Администрацию Сысертского муниципального округа по адресу: 624022, Свердловская область, город Сысерть, улица Ленина, дом 35, кабинет № 3, в приемное время: понедельник – пятница с 08-00 до 17-00 часов. Срок подачи заявления - в течение 15 (пятнадцати) дней со дня опубликования данного извещения.

Схема расположения границ публичного сервитута



Масштаб 1:800

Условные обозначения

Выносной лист 1 - Обозначение выносного листа

1 - Обозначение новой характерной точки

(1) - Номер контура публичного сервитута

• - Характерная точка границы, сведения о которой позволяют однозначно определить ее положение на местности

66:43:0101022 - Номер кадастрового квартала

Публичный сервитут 1 - Публичный сервитут для эксплуатации объекта электросетевого хозяйства "Линия электропередач ВЛ 0,4 кВ, литер: 41В, входящий в Электросетевой комплекс ПС "Сысерть""

- Проектная граница публичного сервитута

- Ось объекта

- Граница кадастрового квартала

- Граница населенного пункта

66:43-4.1 город Ивдель Ивдельского городского округа Свердловской области - реестровый номер и наименование границы административного деления

:31 - Кадастровый номер земельного участка

- Граница лесничества

66:00-15.34 Сысертское лесничество в Свердловской области - реестровый номер лесничества

- Граница земельного участка, пересекающего сервитут

Подпись _____

Дата "____" _____ _____г.

Место для оттиска печати (при наличии) лица, составившего описание местоположения границ объекта

Схема расположения границ публичного сервитута

Выносной лист 1



Масштаб 1:500

Условные обозначения

Выносной лист 1 - Обозначение выносного листа

1 - Обозначение новой характерной точки

66:43:0101022 - Номер кадастрового квартала

- Проектная граница публичного сервитута

- Ось объекта

66:43-4.1 город Ивдель Ивдельского городского округа Свердловской области - реестровый номер и наименование границы административного деления

- Граница лесничества

- Граница земельного участка, пересекающего сервитут

(1) - Номер контура публичного сервитута

• - Характерная точка границы, сведения о которой позволяют однозначно определить ее положение на местности

Публичный сервитут 1 - Публичный сервитут для эксплуатации объекта электросетевого хозяйства "Линия электропередач ВЛ 0,4 кВ, литер: 41В, входящий в Электросетевой комплекс ПС "Сысерть""

- Граница кадастрового квартала

- Граница населенного пункта

:31 - Кадастровый номер земельного участка

66:00-15.34 Сысертское лесничество в Свердловской области - реестровый номер лесничества

Подпись _____

Дата "_____" _____ _____г.

Место для оттиска печати (при наличии) лица, составившего описание местоположения границ объекта

Схема расположения границ публичного сервитута

Выносной лист 2



Масштаб 1:300

Условные обозначения

Выносной лист 1 - Обозначение выносного листа

1 - Обозначение новой характерной точки

66:43:0101022 - Номер кадастрового квартала

- Проектная граница публичного сервитута

- Ось объекта

66:43-4.1 город Ивдель Ивдельского городского округа Свердловской области - реестровый номер и наименование границы административного деления

- Граница лесничества

- Граница земельного участка, пересекающего сервитут

(1) - Номер контура публичного сервитута

• - Характерная точка границы, сведения о которой позволяют однозначно определить ее положение на местности

Публичный сервитут 1 - Публичный сервитут для эксплуатации объекта электросетевого хозяйства "Линия электропередач ВЛ 0,4 кВ, литер: 41В, входящий в Электросетевой комплекс ПС "Сысерть""

- Граница кадастрового квартала

- Граница населенного пункта

:31 - Кадастровый номер земельного участка

66:00-15.34 Сысертское лесничество в Свердловской области - реестровый номер лесничества

Подпись _____

Дата "_____" _____ _____г.

Место для оттиска печати (при наличии) лица, составившего описание местоположения границ объекта

ГРАФИЧЕСКОЕ ОПИСАНИЕ
местоположения границ населенных пунктов, территориальных зон, особо охраняемых природных территорий, зон с особыми условиями использования территории

Публичный сервитут для эксплуатации объекта электросетевого хозяйства "Линия электропередач ВЛ 0,4 кВ, литер: 41В, входящий в Электросетевой комплекс ПС "Сысерть""

(наименование объекта, местоположение границ которого описано (далее - объект))

Раздел 1

Сведения об объекте

№ п/п	Характеристики объекта	Описание характеристик
1	2	3
1.	Местоположение объекта	Свердловская область, г.о Сысертский, город Сысерть
2.	Площадь объекта +/- величина погрешности определения площади (Р +/- Дельта Р)	28 +/- 2 м²
3.	Иные характеристики объекта	Публичный сервитут для эксплуатации объекта электросетевого хозяйства "Линия электропередач ВЛ 0,4 кВ, литер: 41В, входящий в Электросетевой комплекс ПС "Сысерть"", сроком действия на 49 лет для ПАО «Россети Урал», ИНН 6671163413, ОГРН 1056604000970, почтовый адрес: 620017, г. Екатеринбург, пр. Космонавтов, 17а, телефон: + 7 (343) 293-23-59, адрес электронной почты se@rosseti-ural.ru

Раздел 2

Сведения о местоположении границ объекта

1. Система координат МСК- 66, зона 1

2. Сведения о характерных точках границ объекта

Обозначение характерных точек границ	Координаты, м		Метод определения координат характерной точки	Средняя квадратическая погрешность положения характерной точки (Mt), м	Описание обозначения точки на местности (при наличии)
	X	Y			
1	2	3	4	5	6
1	352972.15	1546630.40	Метод спутниковых геодезических измерений (определений)	0.1	Закрепление отсутствует
2	352973.14	1546630.19	Метод спутниковых геодезических измерений (определений)	0.1	Закрепление отсутствует
3	352972.28	1546626.20	Метод спутниковых геодезических измерений (определений)	0.1	Закрепление отсутствует
4	352971.29	1546626.41	Метод спутниковых геодезических измерений (определений)	0.1	Закрепление отсутствует
1	352972.15	1546630.40	Метод спутниковых геодезических измерений (определений)	0.1	Закрепление отсутствует
5	352948.18	1546624.32	Метод спутниковых геодезических измерений (определений)	0.1	Закрепление отсутствует
6	352948.30	1546623.34	Метод спутниковых геодезических измерений (определений)	0.1	Закрепление отсутствует
7	352944.81	1546622.92	Метод спутниковых геодезических измерений (определений)	0.1	Закрепление отсутствует
8	352944.69	1546623.90	Метод спутниковых геодезических измерений (определений)	0.1	Закрепление отсутствует
5	352948.18	1546624.32	Метод спутниковых геодезических измерений (определений)	0.1	Закрепление отсутствует
9	352968.01	1546664.92	Метод спутниковых геодезических измерений (определений)	0.1	Закрепление отсутствует

2. Сведения о характерных точках границ объекта					
Обозначение характерных точек границ	**Координаты, м**		**Метод определения координат характерной точки**	**Средняя квадратическая погрешность положения характерной точки (Mt), м**	**Описание обозначения точки на местности (при наличии)**
	X	**Y**			
1	**2**	**3**	**4**	**5**	**6**
10	352968.40	1546664.00	Метод спутниковых геодезических измерений (определений)	0.1	Закрепление отсутствует
11	352965.40	1546662.73	Метод спутниковых геодезических измерений (определений)	0.1	Закрепление отсутствует
12	352965.01	1546663.65	Метод спутниковых геодезических измерений (определений)	0.1	Закрепление отсутствует
9	352968.01	1546664.92	Метод спутниковых геодезических измерений (определений)	0.1	Закрепление отсутствует
13	352956.31	1546675.17	Метод спутниковых геодезических измерений (определений)	0.1	Закрепление отсутствует
14	352957.06	1546674.50	Метод спутниковых геодезических измерений (определений)	0.1	Закрепление отсутствует
15	352956.39	1546673.75	Метод спутниковых геодезических измерений (определений)	0.1	Закрепление отсутствует
16	352955.64	1546674.42	Метод спутниковых геодезических измерений (определений)	0.1	Закрепление отсутствует
13	352956.31	1546675.17	Метод спутниковых геодезических измерений (определений)	0.1	Закрепление отсутствует
17	353048.47	1546634.39	Метод спутниковых геодезических измерений (определений)	0.1	Закрепление отсутствует
18	353048.57	1546633.39	Метод спутниковых геодезических измерений (определений)	0.1	Закрепление отсутствует
19	353047.57	1546633.29	Метод спутниковых геодезических измерений (определений)	0.1	Закрепление отсутствует
20	353047.47	1546634.29	Метод спутниковых геодезических измерений (определений)	0.1	Закрепление отсутствует

2. Сведения о характерных точках границ объекта					
Обозначение характерных точек границ	**Координаты, м**		**Метод определения координат характерной точки**	**Средняя квадратическая погрешность положения характерной точки (Mt), м**	**Описание обозначения точки на местности (при наличии)**
	X	**Y**			
1	**2**	**3**	**4**	**5**	**6**
17	353048.47	1546634.39	Метод спутниковых геодезических измерений (определений)	0.1	Закрепление отсутствует
21	353097.35	1546622.62	Метод спутниковых геодезических измерений (определений)	0.1	Закрепление отсутствует
22	353098.08	1546621.93	Метод спутниковых геодезических измерений (определений)	0.1	Закрепление отсутствует
23	353097.39	1546621.20	Метод спутниковых геодезических измерений (определений)	0.1	Закрепление отсутствует
24	353096.66	1546621.89	Метод спутниковых геодезических измерений (определений)	0.1	Закрепление отсутствует
21	353097.35	1546622.62	Метод спутниковых геодезических измерений (определений)	0.1	Закрепление отсутствует
25	353170.88	1546626.78	Метод спутниковых геодезических измерений (определений)	0.1	Закрепление отсутствует
26	353170.94	1546625.78	Метод спутниковых геодезических измерений (определений)	0.1	Закрепление отсутствует
27	353169.94	1546625.72	Метод спутниковых геодезических измерений (определений)	0.1	Закрепление отсутствует
28	353169.88	1546626.72	Метод спутниковых геодезических измерений (определений)	0.1	Закрепление отсутствует
25	353170.88	1546626.78	Метод спутниковых геодезических измерений (определений)	0.1	Закрепление отсутствует
29	353205.13	1546628.78	Метод спутниковых геодезических измерений (определений)	0.1	Закрепление отсутствует
30	353205.19	1546627.78	Метод спутниковых геодезических измерений (определений)	0.1	Закрепление отсутствует

2. Сведения о характерных точках границ объекта					
Обозначение характерных точек границ	**Координаты, м**		**Метод определения координат характерной точки**	**Средняя квадратическая погрешность положения характерной точки (Mt), м**	**Описание обозначения точки на местности (при наличии)**
	X	**Y**			
1	**2**	**3**	**4**	**5**	**6**
31	353204.19	1546627.72	Метод спутниковых геодезических измерений (определений)	0.1	Закрепление отсутствует
32	353204.13	1546628.72	Метод спутниковых геодезических измерений (определений)	0.1	Закрепление отсутствует
29	353205.13	1546628.78	Метод спутниковых геодезических измерений (определений)	0.1	Закрепление отсутствует
33	353129.30	1546624.18	Метод спутниковых геодезических измерений (определений)	0.1	Закрепление отсутствует
34	353129.36	1546623.18	Метод спутниковых геодезических измерений (определений)	0.1	Закрепление отсутствует
35	353128.36	1546623.12	Метод спутниковых геодезических измерений (определений)	0.1	Закрепление отсутствует
36	353128.30	1546624.12	Метод спутниковых геодезических измерений (определений)	0.1	Закрепление отсутствует
33	353129.30	1546624.18	Метод спутниковых геодезических измерений (определений)	0.1	Закрепление отсутствует
37	353099.30	1546555.80	Метод спутниковых геодезических измерений (определений)	0.1	Закрепление отсутствует
38	353099.36	1546554.80	Метод спутниковых геодезических измерений (определений)	0.1	Закрепление отсутствует
39	353098.36	1546554.74	Метод спутниковых геодезических измерений (определений)	0.1	Закрепление отсутствует
40	353098.30	1546555.74	Метод спутниковых геодезических измерений (определений)	0.1	Закрепление отсутствует
37	353099.30	1546555.80	Метод спутниковых геодезических измерений (определений)	0.1	Закрепление отсутствует

2. Сведения о характерных точках границ объекта					
Обозначение характерных точек границ	**Координаты, м**		**Метод определения координат характерной точки**	**Средняя квадратическая погрешность положения характерной точки (Mt), м**	**Описание обозначения точки на местности (при наличии)**
	X	**Y**			
1	**2**	**3**	**4**	**5**	**6**
41	353097.44	1546589.00	Метод спутниковых геодезических измерений (определений)	0.1	Закрепление отсутствует
42	353097.50	1546588.00	Метод спутниковых геодезических измерений (определений)	0.1	Закрепление отсутствует
43	353096.50	1546587.94	Метод спутниковых геодезических измерений (определений)	0.1	Закрепление отсутствует
44	353096.44	1546588.94	Метод спутниковых геодезических измерений (определений)	0.1	Закрепление отсутствует
41	353097.44	1546589.00	Метод спутниковых геодезических измерений (определений)	0.1	Закрепление отсутствует
45	353104.52	1546644.20	Метод спутниковых геодезических измерений (определений)	0.1	Закрепление отсутствует
46	353104.56	1546643.20	Метод спутниковых геодезических измерений (определений)	0.1	Закрепление отсутствует
47	353103.56	1546643.16	Метод спутниковых геодезических измерений (определений)	0.1	Закрепление отсутствует
48	353103.52	1546644.16	Метод спутниковых геодезических измерений (определений)	0.1	Закрепление отсутствует
45	353104.52	1546644.20	Метод спутниковых геодезических измерений (определений)	0.1	Закрепление отсутствует
49	353137.37	1546645.35	Метод спутниковых геодезических измерений (определений)	0.1	Закрепление отсутствует
50	353137.41	1546644.35	Метод спутниковых геодезических измерений (определений)	0.1	Закрепление отсутствует
51	353136.41	1546644.31	Метод спутниковых геодезических измерений (определений)	0.1	Закрепление отсутствует

2. Сведения о характерных точках границ объекта					
Обозначение характерных точек границ	**Координаты, м**		**Метод определения координат характерной точки**	**Средняя квадратическая погрешность положения характерной точки (Mt), м**	**Описание обозначения точки на местности (при наличии)**
	X	**Y**			
1	**2**	**3**	**4**	**5**	**6**
52	353136.37	1546645.31	Метод спутниковых геодезических измерений (определений)	0.1	Закрепление отсутствует
49	353137.37	1546645.35	Метод спутниковых геодезических измерений (определений)	0.1	Закрепление отсутствует
53	353169.77	1546646.79	Метод спутниковых геодезических измерений (определений)	0.1	Закрепление отсутствует
54	353169.81	1546645.79	Метод спутниковых геодезических измерений (определений)	0.1	Закрепление отсутствует
55	353168.81	1546645.75	Метод спутниковых геодезических измерений (определений)	0.1	Закрепление отсутствует
56	353168.77	1546646.75	Метод спутниковых геодезических измерений (определений)	0.1	Закрепление отсутствует
53	353169.77	1546646.79	Метод спутниковых геодезических измерений (определений)	0.1	Закрепление отсутствует
57	353196.66	1546647.87	Метод спутниковых геодезических измерений (определений)	0.1	Закрепление отсутствует
58	353196.70	1546646.87	Метод спутниковых геодезических измерений (определений)	0.1	Закрепление отсутствует
59	353195.70	1546646.83	Метод спутниковых геодезических измерений (определений)	0.1	Закрепление отсутствует
60	353195.66	1546647.83	Метод спутниковых геодезических измерений (определений)	0.1	Закрепление отсутствует
57	353196.66	1546647.87	Метод спутниковых геодезических измерений (определений)	0.1	Закрепление отсутствует
61	353081.58	1546637.77	Метод спутниковых геодезических измерений (определений)	0.1	Закрепление отсутствует

2. Сведения о характерных точках границ объекта					
Обозначение характерных точек границ	**Координаты, м**		**Метод определения координат характерной точки**	**Средняя квадратическая погрешность положения характерной точки (Mt), м**	**Описание обозначения точки на местности (при наличии)**
	X	**Y**			
1	**2**	**3**	**4**	**5**	**6**
62	353081.60	1546636.77	Метод спутниковых геодезических измерений (определений)	0.1	Закрепление отсутствует
63	353080.60	1546636.75	Метод спутниковых геодезических измерений (определений)	0.1	Закрепление отсутствует
64	353080.58	1546637.75	Метод спутниковых геодезических измерений (определений)	0.1	Закрепление отсутствует
61	353081.58	1546637.77	Метод спутниковых геодезических измерений (определений)	0.1	Закрепление отсутствует
65	353080.72	1546675.97	Метод спутниковых геодезических измерений (определений)	0.1	Закрепление отсутствует
66	353080.74	1546674.97	Метод спутниковых геодезических измерений (определений)	0.1	Закрепление отсутствует
67	353079.74	1546674.95	Метод спутниковых геодезических измерений (определений)	0.1	Закрепление отсутствует
68	353079.72	1546675.95	Метод спутниковых геодезических измерений (определений)	0.1	Закрепление отсутствует
65	353080.72	1546675.97	Метод спутниковых геодезических измерений (определений)	0.1	Закрепление отсутствует
69	353101.12	1546520.49	Метод спутниковых геодезических измерений (определений)	0.1	Закрепление отсутствует
70	353101.66	1546519.65	Метод спутниковых геодезических измерений (определений)	0.1	Закрепление отсутствует
71	353100.82	1546519.11	Метод спутниковых геодезических измерений (определений)	0.1	Закрепление отсутствует
72	353100.28	1546519.95	Метод спутниковых геодезических измерений (определений)	0.1	Закрепление отсутствует

2. Сведения о характерных точках границ объекта

Обозначение характерных точек границ	Координаты, м		Метод определения координат характерной точки	Средняя квадратическая погрешность положения характерной точки (Mt), м	Описание обозначения точки на местности (при наличии)
	X	Y			
1	2	3	4	5	6
69	353101.12	1546520.49	Метод спутниковых геодезических измерений (определений)	0.1	Закрепление отсутствует
73	353009.74	1546630.60	Метод спутниковых геодезических измерений (определений)	0.1	Закрепление отсутствует
74	353009.83	1546629.61	Метод спутниковых геодезических измерений (определений)	0.1	Закрепление отсутствует
75	353008.84	1546629.52	Метод спутниковых геодезических измерений (определений)	0.1	Закрепление отсутствует
76	353008.75	1546630.51	Метод спутниковых геодезических измерений (определений)	0.1	Закрепление отсутствует
73	353009.74	1546630.60	Метод спутниковых геодезических измерений (определений)	0.1	Закрепление отсутствует
77	353087.31	1546551.69	Метод спутниковых геодезических измерений (определений)	0.1	Закрепление отсутствует
78	353087.37	1546550.75	Метод спутниковых геодезических измерений (определений)	0.1	Закрепление отсутствует
79	353086.43	1546550.69	Метод спутниковых геодезических измерений (определений)	0.1	Закрепление отсутствует
80	353086.37	1546551.63	Метод спутниковых геодезических измерений (определений)	0.1	Закрепление отсутствует
77	353087.31	1546551.69	Метод спутниковых геодезических измерений (определений)	0.1	Закрепление отсутствует

3. Сведения о характерных точках части (частей) границы объекта

Обозначение характерных точек части границы	Координаты, м		Метод определения координат характерной точки	Средняя квадратическая погрешность положения характерной точки (Mt), м	Описание обозначения точки на местности (при наличии)
	X	Y			
1	2	3	4	5	6
-	-	-	-	-	-

Раздел 3

Сведения о местоположении измененных (уточненных) границ объекта

1. Система координат -

2. Сведения о характерных точках границ объекта

Обозначение характерных точек границ	Существующие координаты, м		Измененные (уточненные) координаты, м		Метод определения координат характерной точки	Средняя квадратическая погрешность положения характерной точки (Mt), м	Описание обозначения точки на местности (при наличии)
	X	Y	X	Y			
1	2	3	4	5	6	7	8
-	-	-	-	-	-	-	

3. Сведения о характерных точках части (частей) границы объекта

Обозначение характерных точек части границы	Существующие координаты, м		Измененные (уточненные) координаты, м		Метод определения координат характерной точки	Средняя квадратическая погрешность положения характерной точки (Mt), м	Описание обозначения точки на местности (при наличии)
	X	Y	X	Y			
1	2	3	4	5	6	7	8
-	-	-	-	-	-	-	

Сообщение № 17
о возможном установлении публичного сервитута

Руководствуясь статьей 39.42 Земельного кодекса Российской Федерации, Администрация Сысертского муниципального округа сообщает о возможном установлении публичного сервитута сроком на 49 лет для эксплуатации объекта электросетевого хозяйства: «Линия электропередач ВЛ 0,4 кВ, литер: 69А, входящий в Электросетевой комплекс ПС «Сысерть», находящегося в границах населенного пункта город Сысерть Сысертского муниципального округа Свердловской области, в отношении следующих земель и части земельного участка, общей площадью – 72 кв.м:

1) земель кадастровых кварталов 66:25:2901029, 66:25:2901032, площадью 71 кв.м, государственная собственность на которые не разграничена, расположенных в границах населенного пункта город Сысерть Сысертского муниципального округа Свердловской области;

2) части земельного участка, площадью 1 кв.м, с кадастровым номером 66:25:2901029:211, площадью 797 кв.м, с видом разрешенного использования - под жилой дом индивидуальной жилой застройки, с категорией земель - земли населенных пунктов, расположенного по адресу: Свердловская область, Сысертский район, город Сысерть, улица Заречная, дом 38.

Ознакомиться с ходатайством об установлении публичного сервитута и прилагаемым к нему описанием местоположения границ публичного сервитута можно по адресу: 624022, Свердловская область, город Сысерть, улица Ленина, дом 35, кабинет № 49, в приемное время: вторник, четверг с 15-00 до 17-00 часов, описание местоположения границ публичного сервитута размещено на сайте Сысертского муниципального округа в сети Интернет: https://admsysert.ru/administration/zemelno-imushchestvennye-otnosheniya/publichniy-servitut/message.

Правообладатели земельных участков, в отношении которых испрашивается публичный сервитут, если их права (обременения права) не зарегистрированы в Едином государственном реестре недвижимости, могут обратиться с заявлением об учете их прав (обременений права) на земельные участки с приложением копий документов, подтверждающих эти права (обременения права) в Администрацию Сысертского муниципального округа по адресу: 624022, Свердловская область, город Сысерть, улица Ленина, дом 35, кабинет № 3, в приемное время: понедельник – пятница с 08-00 до 17-00 часов. Срок подачи заявления - в течение 15 (пятнадцати) дней со дня опубликования данного извещения.

Схема расположения границ публичного сервитута



Масштаб 1:1600

Условные обозначения

Выносной лист 1 - Обозначение выносного листа

1 - Обозначение новой характерной точки

66:43:0101022 - Номер кадастрового квартала

- Проектная граница публичного сервитута

- Ось объекта

66:43-4.1 город Ивдель Ивдельского городского округа Свердловской области - реестровый номер и наименование границы административного деления

- Граница лесничества

- Граница земельного участка, пересекающего сервитут

(1) - Номер контура публичного сервитута

• - Характерная точка границы, сведения о которой позволяют однозначно определить ее положение на местности

Публичный сервитут 1 - Публичный сервитут для эксплуатации объекта электросетевого хозяйства "Линия электропередач ВЛ 0,4 кВ, литер: 69А, входящий в Электросетевой комплекс ПС "Сысерть""

- Граница кадастрового квартала

- Граница населенного пункта

:31 - Кадастровый номер земельного участка

66:00-15.34 Сысертское лесничество в Свердловской области - реестровый номер лесничества

Подпись _____

Дата "____" _____ _____г.

Место для оттиска печати (при наличии) лица, составившего описание местоположения границ объекта

Схема расположения границ публичного сервитута

Выносной лист 1



Масштаб 1:400

Условные обозначения

Выносной лист 1 - Обозначение выносного листа

1 - Обозначение новой характерной точки

(1) - Номер контура публичного сервитута

• - Характерная точка границы, сведения о которой позволяют однозначно определить ее положение на местности

66:43:0101022 - Номер кадастрового квартала

Публичный сервитут 1 - Публичный сервитут для эксплуатации объекта электросетевого хозяйства "Линия электропередач ВЛ 0,4 кВ, литер: 69А, входящий в Электросетевой комплекс ПС "Сысерть""

- Проектная граница публичного сервитута

- Ось объекта

- Граница кадастрового квартала

- Граница населенного пункта

66:43-4.1 город Ивдель Ивдельского городского округа Свердловской области - реестровый номер и наименование границы административного деления

:31 - Кадастровый номер земельного участка

- Граница лесничества

66:00-15.34 Сысертское лесничество в Свердловской области - реестровый номер лесничества

- Граница земельного участка, пересекающего сервитут

Подпись _____

Дата "_____" _____ _____г.

Место для оттиска печати (при наличии) лица, составившего описание местоположения границ объекта

Схема расположения границ публичного сервитута

Выносной лист 2



Масштаб 1:400

Условные обозначения

Выносной лист 1 - Обозначение выносного листа

1 - Обозначение новой характерной точки

66:43:0101022 - Номер кадастрового квартала

- Проектная граница публичного сервитута

- Ось объекта

66:43-4.1 город Ивдель Ивдельского городского округа Свердловской области - реестровый номер и наименование границы административного деления

- Граница лесничества

- Граница земельного участка, пересекающего сервитут

(1) - Номер контура публичного сервитута

• - Характерная точка границы, сведения о которой позволяют однозначно определить ее положение на местности

Публичный сервитут 1 - Публичный сервитут для эксплуатации объекта электросетевого хозяйства "Линия электропередач ВЛ 0,4 кВ, литер: 69А, входящий в Электросетевой комплекс ПС "Сысерть""

- Граница кадастрового квартала

- Граница населенного пункта

:31 - Кадастровый номер земельного участка

66:00-15.34 Сысертское лесничество в Свердловской области - реестровый номер лесничества

Подпись _____

Дата "____" _____ _____г.

Место для оттиска печати (при наличии) лица, составившего описание местоположения границ объекта

Схема расположения границ публичного сервитута

Выносной лист 3



Масштаб 1:400

Условные обозначения

Выносной лист 1 - Обозначение выносного листа

1 - Обозначение новой характерной точки

66:43:0101022 - Номер кадастрового квартала

(1) - Номер контура публичного сервитута

• - Характерная точка границы, сведения о которой позволяют однозначно определить ее положение на местности

Публичный сервитут 1 - Публичный сервитут для эксплуатации объекта электросетевого хозяйства "Линия электропередач ВЛ 0,4 кВ, литер: 69А, входящий в Электросетевой комплекс ПС "Сысерть""

- Проектная граница публичного сервитута

- Ось объекта

- Граница кадастрового квартала

- Граница населенного пункта

66:43-4.1 город Ивдель Ивдельского городского округа Свердловской области - реестровый номер и наименование границы административного деления

:31 - Кадастровый номер земельного участка

- Граница лесничества

- Граница земельного участка, пересекающего сервитут

66:00-15.34 Сысертское лесничество в Свердловской области - реестровый номер лесничества

Подпись _____

Дата "_____" _____ _____г.

Место для оттиска печати (при наличии) лица, составившего описание местоположения границ объекта

Схема расположения границ публичного сервитута

Выносной лист 4



Масштаб 1:300

Условные обозначения

Выносной лист 1 - Обозначение выносного листа

1 - Обозначение новой характерной точки

66:43:0101022 - Номер кадастрового квартала

- Проектная граница публичного сервитута

- Ось объекта

66:43-4.1 город Ивдель Ивдельского городского округа Свердловской области - реестровый номер и наименование границы административного деления

- Граница лесничества

- Граница земельного участка, пересекающего сервитут

(1) - Номер контура публичного сервитута

• - Характерная точка границы, сведения о которой позволяют однозначно определить ее положение на местности

Публичный сервитут 1 - Публичный сервитут для эксплуатации объекта электросетевого хозяйства "Линия электропередач ВЛ 0,4 кВ, литер: 69А, входящий в Электросетевой комплекс ПС "Сысерть""

- Граница кадастрового квартала

- Граница населенного пункта

:31 - Кадастровый номер земельного участка

66:00-15.34 Сысертское лесничество в Свердловской области - реестровый номер лесничества

Подпись _____

Дата "____" _____ _____г.

Место для оттиска печати (при наличии) лица, составившего описание местоположения границ объекта

ГРАФИЧЕСКОЕ ОПИСАНИЕ
местоположения границ населенных пунктов, территориальных зон, особо охраняемых природных территорий, зон с особыми условиями использования территории

Публичный сервитут для эксплуатации объекта электросетевого хозяйства "Линия электропередач ВЛ 0,4 кВ, литер: 69А, входящий в Электросетевой комплекс ПС "Сысерть""

(наименование объекта, местоположение границ которого описано (далее - объект))

Раздел 1

Сведения об объекте

№ п/п	Характеристики объекта	Описание характеристик
1	2	3
1.	Местоположение объекта	Свердловская область, г.о Сысертский, город Сысерть
2.	Площадь объекта +/- величина погрешности определения площади (Р +/- Дельта Р)	72 +/- 3 м²
3.	Иные характеристики объекта	Публичный сервитут для эксплуатации объекта электросетевого хозяйства "Линия электропередач ВЛ 0,4 кВ, литер: 69А, входящий в Электросетевой комплекс ПС "Сысерть"", сроком действия на 49 лет для ПАО «Россети Урал», ИНН 6671163413, ОГРН 1056604000970, почтовый адрес: 620017, г. Екатеринбург, пр. Космонавтов, 17а, телефон: + 7 (343) 293-23-59, адрес электронной почты se@rosseti-ural.ru

Раздел 2

Сведения о местоположении границ объекта

1. Система координат МСК- 66, зона 1

2. Сведения о характерных точках границ объекта

Обозначение характерных точек границ	Координаты, м		Метод определения координат характерной точки	Средняя квадратическая погрешность положения характерной точки (Mt), м	Описание обозначения точки на местности (при наличии)
	X	Y			
1	2	3	4	5	6
1	351955.87	1548337.83	Метод спутниковых геодезических измерений (определений)	0.1	Закрепление отсутствует
2	351959.96	1548337.62	Метод спутниковых геодезических измерений (определений)	0.1	Закрепление отсутствует
3	351959.82	1548333.49	Метод спутниковых геодезических измерений (определений)	0.1	Закрепление отсутствует
4	351955.70	1548333.75	Метод спутниковых геодезических измерений (определений)	0.1	Закрепление отсутствует
1	351955.87	1548337.83	Метод спутниковых геодезических измерений (определений)	0.1	Закрепление отсутствует
5	351768.02	1548282.70	Метод спутниковых геодезических измерений (определений)	0.1	Закрепление отсутствует
6	351768.05	1548281.70	Метод спутниковых геодезических измерений (определений)	0.1	Закрепление отсутствует
7	351763.73	1548281.57	Метод спутниковых геодезических измерений (определений)	0.1	Закрепление отсутствует
8	351763.70	1548282.57	Метод спутниковых геодезических измерений (определений)	0.1	Закрепление отсутствует
5	351768.02	1548282.70	Метод спутниковых геодезических измерений (определений)	0.1	Закрепление отсутствует
9	351827.17	1548297.26	Метод спутниковых геодезических измерений (определений)	0.1	Закрепление отсутствует

2. Сведения о характерных точках границ объекта					
Обозначение характерных точек границ	**Координаты, м**		**Метод определения координат характерной точки**	**Средняя квадратическая погрешность положения характерной точки (Mt), м**	**Описание обозначения точки на местности (при наличии)**
	X	**Y**			
1	**2**	**3**	**4**	**5**	**6**
10	351827.59	1548293.27	Метод спутниковых геодезических измерений (определений)	0.1	Закрепление отсутствует
11	351826.60	1548293.17	Метод спутниковых геодезических измерений (определений)	0.1	Закрепление отсутствует
12	351826.18	1548297.16	Метод спутниковых геодезических измерений (определений)	0.1	Закрепление отсутствует
9	351827.17	1548297.26	Метод спутниковых геодезических измерений (определений)	0.1	Закрепление отсутствует
13	351960.35	1548330.89	Метод спутниковых геодезических измерений (определений)	0.1	Закрепление отсутствует
14	351961.35	1548330.87	Метод спутниковых геодезических измерений (определений)	0.1	Закрепление отсутствует
15	351961.27	1548327.02	Метод спутниковых геодезических измерений (определений)	0.1	Закрепление отсутствует
16	351960.27	1548327.04	Метод спутниковых геодезических измерений (определений)	0.1	Закрепление отсутствует
13	351960.35	1548330.89	Метод спутниковых геодезических измерений (определений)	0.1	Закрепление отсутствует
17	351799.44	1548288.58	Метод спутниковых геодезических измерений (определений)	0.1	Закрепление отсутствует
18	351801.22	1548285.42	Метод спутниковых геодезических измерений (определений)	0.1	Закрепление отсутствует
19	351800.35	1548284.93	Метод спутниковых геодезических измерений (определений)	0.1	Закрепление отсутствует
20	351798.57	1548288.09	Метод спутниковых геодезических измерений (определений)	0.1	Закрепление отсутствует

2. Сведения о характерных точках границ объекта					
Обозначение характерных точек границ	**Координаты, м**		**Метод определения координат характерной точки**	**Средняя квадратическая погрешность положения характерной точки (Mt), м**	**Описание обозначения точки на местности (при наличии)**
	X	**Y**			
1	**2**	**3**	**4**	**5**	**6**
17	351799.44	1548288.58	Метод спутниковых геодезических измерений (определений)	0.1	Закрепление отсутствует
21	351967.36	1548282.82	Метод спутниковых геодезических измерений (определений)	0.1	Закрепление отсутствует
22	351967.39	1548281.81	Метод спутниковых геодезических измерений (определений)	0.1	Закрепление отсутствует
23	351964.02	1548281.71	Метод спутниковых геодезических измерений (определений)	0.1	Закрепление отсутствует
24	351963.99	1548282.72	Метод спутниковых геодезических измерений (определений)	0.1	Закрепление отсутствует
21	351967.36	1548282.82	Метод спутниковых геодезических измерений (определений)	0.1	Закрепление отсутствует
25	352304.44	1548262.47	Метод спутниковых геодезических измерений (определений)	0.1	Закрепление отсутствует
26	352307.81	1548262.27	Метод спутниковых геодезических измерений (определений)	0.1	Закрепление отсутствует
27	352307.75	1548261.27	Метод спутниковых геодезических измерений (определений)	0.1	Закрепление отсутствует
28	352304.38	1548261.47	Метод спутниковых геодезических измерений (определений)	0.1	Закрепление отсутствует
25	352304.44	1548262.47	Метод спутниковых геодезических измерений (определений)	0.1	Закрепление отсутствует
29	351868.53	1548296.35	Метод спутниковых геодезических измерений (определений)	0.1	Закрепление отсутствует
30	351871.77	1548296.32	Метод спутниковых геодезических измерений (определений)	0.1	Закрепление отсутствует

2. Сведения о характерных точках границ объекта					
Обозначение характерных точек границ	**Координаты, м**		**Метод определения координат характерной точки**	**Средняя квадратическая погрешность положения характерной точки (Mt), м**	**Описание обозначения точки на местности (при наличии)**
	X	**Y**			
1	**2**	**3**	**4**	**5**	**6**
31	351871.76	1548295.32	Метод спутниковых геодезических измерений (определений)	0.1	Закрепление отсутствует
32	351868.52	1548295.35	Метод спутниковых геодезических измерений (определений)	0.1	Закрепление отсутствует
29	351868.53	1548296.35	Метод спутниковых геодезических измерений (определений)	0.1	Закрепление отсутствует
33	352093.63	1548274.99	Метод спутниковых геодезических измерений (определений)	0.1	Закрепление отсутствует
34	352093.58	1548273.98	Метод спутниковых геодезических измерений (определений)	0.1	Закрепление отсутствует
35	352092.57	1548274.03	Метод спутниковых геодезических измерений (определений)	0.1	Закрепление отсутствует
36	352092.62	1548275.04	Метод спутниковых геодезических измерений (определений)	0.1	Закрепление отсутствует
33	352093.63	1548274.99	Метод спутниковых геодезических измерений (определений)	0.1	Закрепление отсутствует
37	352083.91	1548296.92	Метод спутниковых геодезических измерений (определений)	0.1	Закрепление отсутствует
38	352084.31	1548296.00	Метод спутниковых геодезических измерений (определений)	0.1	Закрепление отсутствует
39	352083.39	1548295.60	Метод спутниковых геодезических измерений (определений)	0.1	Закрепление отсутствует
40	352082.99	1548296.52	Метод спутниковых геодезических измерений (определений)	0.1	Закрепление отсутствует
37	352083.91	1548296.92	Метод спутниковых геодезических измерений (определений)	0.1	Закрепление отсутствует

2. Сведения о характерных точках границ объекта					
Обозначение характерных точек границ	**Координаты, м**		**Метод определения координат характерной точки**	**Средняя квадратическая погрешность положения характерной точки (Mt), м**	**Описание обозначения точки на местности (при наличии)**
	X	**Y**			
1	**2**	**3**	**4**	**5**	**6**
41	352208.52	1548268.21	Метод спутниковых геодезических измерений (определений)	0.1	Закрепление отсутствует
42	352209.52	1548268.15	Метод спутниковых геодезических измерений (определений)	0.1	Закрепление отсутствует
43	352209.46	1548267.15	Метод спутниковых геодезических измерений (определений)	0.1	Закрепление отсутствует
44	352208.46	1548267.21	Метод спутниковых геодезических измерений (определений)	0.1	Закрепление отсутствует
41	352208.52	1548268.21	Метод спутниковых геодезических измерений (определений)	0.1	Закрепление отсутствует
45	352189.33	1548269.38	Метод спутниковых геодезических измерений (определений)	0.1	Закрепление отсутствует
46	352190.33	1548269.32	Метод спутниковых геодезических измерений (определений)	0.1	Закрепление отсутствует
47	352190.27	1548268.32	Метод спутниковых геодезических измерений (определений)	0.1	Закрепление отсутствует
48	352189.27	1548268.38	Метод спутниковых геодезических измерений (определений)	0.1	Закрепление отсутствует
45	352189.33	1548269.38	Метод спутниковых геодезических измерений (определений)	0.1	Закрепление отсутствует
49	352173.38	1548270.21	Метод спутниковых геодезических измерений (определений)	0.1	Закрепление отсутствует
50	352174.38	1548270.15	Метод спутниковых геодезических измерений (определений)	0.1	Закрепление отсутствует
51	352174.32	1548269.15	Метод спутниковых геодезических измерений (определений)	0.1	Закрепление отсутствует

2. Сведения о характерных точках границ объекта					
Обозначение характерных точек границ	**Координаты, м**		**Метод определения координат характерной точки**	**Средняя квадратическая погрешность положения характерной точки (Mt), м**	**Описание обозначения точки на местности (при наличии)**
	X	**Y**			
1	**2**	**3**	**4**	**5**	**6**
52	352173.32	1548269.21	Метод спутниковых геодезических измерений (определений)	0.1	Закрепление отсутствует
49	352173.38	1548270.21	Метод спутниковых геодезических измерений (определений)	0.1	Закрепление отсутствует
53	352142.72	1548272.06	Метод спутниковых геодезических измерений (определений)	0.1	Закрепление отсутствует
54	352143.72	1548272.00	Метод спутниковых геодезических измерений (определений)	0.1	Закрепление отсутствует
55	352143.66	1548271.00	Метод спутниковых геодезических измерений (определений)	0.1	Закрепление отсутствует
56	352142.66	1548271.06	Метод спутниковых геодезических измерений (определений)	0.1	Закрепление отсутствует
53	352142.72	1548272.06	Метод спутниковых геодезических измерений (определений)	0.1	Закрепление отсутствует
57	352119.94	1548273.41	Метод спутниковых геодезических измерений (определений)	0.1	Закрепление отсутствует
58	352120.94	1548273.35	Метод спутниковых геодезических измерений (определений)	0.1	Закрепление отсутствует
59	352120.88	1548272.35	Метод спутниковых геодезических измерений (определений)	0.1	Закрепление отсутствует
60	352119.88	1548272.41	Метод спутниковых геодезических измерений (определений)	0.1	Закрепление отсутствует
57	352119.94	1548273.41	Метод спутниковых геодезических измерений (определений)	0.1	Закрепление отсутствует
61	352250.78	1548266.08	Метод спутниковых геодезических измерений (определений)	0.1	Закрепление отсутствует

2. Сведения о характерных точках границ объекта					
Обозначение характерных точек границ	**Координаты, м**		**Метод определения координат характерной точки**	**Средняя квадратическая погрешность положения характерной точки (Mt), м**	**Описание обозначения точки на местности (при наличии)**
	X	**Y**			
1	**2**	**3**	**4**	**5**	**6**
62	352251.78	1548266.02	Метод спутниковых геодезических измерений (определений)	0.1	Закрепление отсутствует
63	352251.72	1548265.02	Метод спутниковых геодезических измерений (определений)	0.1	Закрепление отсутствует
64	352250.72	1548265.08	Метод спутниковых геодезических измерений (определений)	0.1	Закрепление отсутствует
61	352250.78	1548266.08	Метод спутниковых геодезических измерений (определений)	0.1	Закрепление отсутствует
65	352076.51	1548276.03	Метод спутниковых геодезических измерений (определений)	0.1	Закрепление отсутствует
66	352077.51	1548275.97	Метод спутниковых геодезических измерений (определений)	0.1	Закрепление отсутствует
67	352077.45	1548274.97	Метод спутниковых геодезических измерений (определений)	0.1	Закрепление отсутствует
68	352076.45	1548275.03	Метод спутниковых геодезических измерений (определений)	0.1	Закрепление отсутствует
65	352076.51	1548276.03	Метод спутниковых геодезических измерений (определений)	0.1	Закрепление отсутствует
69	352055.97	1548277.13	Метод спутниковых геодезических измерений (определений)	0.1	Закрепление отсутствует
70	352056.97	1548277.07	Метод спутниковых геодезических измерений (определений)	0.1	Закрепление отсутствует
71	352056.91	1548276.07	Метод спутниковых геодезических измерений (определений)	0.1	Закрепление отсутствует
72	352055.91	1548276.13	Метод спутниковых геодезических измерений (определений)	0.1	Закрепление отсутствует

2. Сведения о характерных точках границ объекта					
Обозначение характерных точек границ	**Координаты, м**		**Метод определения координат характерной точки**	**Средняя квадратическая погрешность положения характерной точки (Mt), м**	**Описание обозначения точки на местности (при наличии)**
	X	**Y**			
1	**2**	**3**	**4**	**5**	**6**
69	352055.97	1548277.13	Метод спутниковых геодезических измерений (определений)	0.1	Закрепление отсутствует
73	352012.04	1548280.05	Метод спутниковых геодезических измерений (определений)	0.1	Закрепление отсутствует
74	352013.04	1548279.99	Метод спутниковых геодезических измерений (определений)	0.1	Закрепление отсутствует
75	352012.98	1548278.99	Метод спутниковых геодезических измерений (определений)	0.1	Закрепление отсутствует
76	352011.98	1548279.05	Метод спутниковых геодезических измерений (определений)	0.1	Закрепление отсутствует
73	352012.04	1548280.05	Метод спутниковых геодезических измерений (определений)	0.1	Закрепление отсутствует
77	351988.42	1548281.52	Метод спутниковых геодезических измерений (определений)	0.1	Закрепление отсутствует
78	351989.42	1548281.46	Метод спутниковых геодезических измерений (определений)	0.1	Закрепление отсутствует
79	351989.36	1548280.46	Метод спутниковых геодезических измерений (определений)	0.1	Закрепление отсутствует
80	351988.36	1548280.52	Метод спутниковых геодезических измерений (определений)	0.1	Закрепление отсутствует
77	351988.42	1548281.52	Метод спутниковых геодезических измерений (определений)	0.1	Закрепление отсутствует
81	351891.52	1548255.87	Метод спутниковых геодезических измерений (определений)	0.1	Закрепление отсутствует
82	351891.58	1548254.87	Метод спутниковых геодезических измерений (определений)	0.1	Закрепление отсутствует

2. Сведения о характерных точках границ объекта					
Обозначение характерных точек границ	**Координаты, м**		**Метод определения координат характерной точки**	**Средняя квадратическая погрешность положения характерной точки (Mt), м**	**Описание обозначения точки на местности (при наличии)**
	X	**Y**			
1	**2**	**3**	**4**	**5**	**6**
83	351890.58	1548254.81	Метод спутниковых геодезических измерений (определений)	0.1	Закрепление отсутствует
84	351890.52	1548255.81	Метод спутниковых геодезических измерений (определений)	0.1	Закрепление отсутствует
81	351891.52	1548255.87	Метод спутниковых геодезических измерений (определений)	0.1	Закрепление отсутствует
85	352005.31	1548292.73	Метод спутниковых геодезических измерений (определений)	0.1	Закрепление отсутствует
86	352006.31	1548292.67	Метод спутниковых геодезических измерений (определений)	0.1	Закрепление отсутствует
87	352006.25	1548291.67	Метод спутниковых геодезических измерений (определений)	0.1	Закрепление отсутствует
88	352005.25	1548291.73	Метод спутниковых геодезических измерений (определений)	0.1	Закрепление отсутствует
85	352005.31	1548292.73	Метод спутниковых геодезических измерений (определений)	0.1	Закрепление отсутствует
89	351935.41	1548293.20	Метод спутниковых геодезических измерений (определений)	0.1	Закрепление отсутствует
90	351936.41	1548293.16	Метод спутниковых геодезических измерений (определений)	0.1	Закрепление отсутствует
91	351936.37	1548292.16	Метод спутниковых геодезических измерений (определений)	0.1	Закрепление отсутствует
92	351935.37	1548292.20	Метод спутниковых геодезических измерений (определений)	0.1	Закрепление отсутствует
89	351935.41	1548293.20	Метод спутниковых геодезических измерений (определений)	0.1	Закрепление отсутствует

2. Сведения о характерных точках границ объекта					
Обозначение характерных точек границ	**Координаты, м**		**Метод определения координат характерной точки**	**Средняя квадратическая погрешность положения характерной точки (Mt), м**	**Описание обозначения точки на местности (при наличии)**
	X	**Y**			
1	**2**	**3**	**4**	**5**	**6**
93	351911.32	1548294.77	Метод спутниковых геодезических измерений (определений)	0.1	Закрепление отсутствует
94	351912.32	1548294.73	Метод спутниковых геодезических измерений (определений)	0.1	Закрепление отсутствует
95	351912.28	1548293.73	Метод спутниковых геодезических измерений (определений)	0.1	Закрепление отсутствует
96	351911.28	1548293.77	Метод спутниковых геодезических измерений (определений)	0.1	Закрепление отсутствует
93	351911.32	1548294.77	Метод спутниковых геодезических измерений (определений)	0.1	Закрепление отсутствует
97	351886.32	1548295.99	Метод спутниковых геодезических измерений (определений)	0.1	Закрепление отсутствует
98	351887.32	1548295.95	Метод спутниковых геодезических измерений (определений)	0.1	Закрепление отсутствует
99	351887.28	1548294.95	Метод спутниковых геодезических измерений (определений)	0.1	Закрепление отсутствует
100	351886.28	1548294.99	Метод спутниковых геодезических измерений (определений)	0.1	Закрепление отсутствует
97	351886.32	1548295.99	Метод спутниковых геодезических измерений (определений)	0.1	Закрепление отсутствует
101	351843.55	1548296.50	Метод спутниковых геодезических измерений (определений)	0.1	Закрепление отсутствует
102	351844.55	1548296.46	Метод спутниковых геодезических измерений (определений)	0.1	Закрепление отсутствует
103	351844.51	1548295.46	Метод спутниковых геодезических измерений (определений)	0.1	Закрепление отсутствует

2. Сведения о характерных точках границ объекта					
Обозначение характерных точек границ	**Координаты, м**		**Метод определения координат характерной точки**	**Средняя квадратическая погрешность положения характерной точки (Mt), м**	**Описание обозначения точки на местности (при наличии)**
	X	**Y**			
1	**2**	**3**	**4**	**5**	**6**
104	351843.51	1548295.50	Метод спутниковых геодезических измерений (определений)	0.1	Закрепление отсутствует
101	351843.55	1548296.50	Метод спутниковых геодезических измерений (определений)	0.1	Закрепление отсутствует
105	352227.47	1548267.08	Метод спутниковых геодезических измерений (определений)	0.1	Закрепление отсутствует
106	352228.47	1548267.04	Метод спутниковых геодезических измерений (определений)	0.1	Закрепление отсутствует
107	352228.43	1548266.04	Метод спутниковых геодезических измерений (определений)	0.1	Закрепление отсутствует
108	352227.43	1548266.08	Метод спутниковых геодезических измерений (определений)	0.1	Закрепление отсутствует
105	352227.47	1548267.08	Метод спутниковых геодезических измерений (определений)	0.1	Закрепление отсутствует
109	351750.60	1548254.39	Метод спутниковых геодезических измерений (определений)	0.1	Закрепление отсутствует
110	351751.60	1548254.35	Метод спутниковых геодезических измерений (определений)	0.1	Закрепление отсутствует
111	351751.56	1548253.35	Метод спутниковых геодезических измерений (определений)	0.1	Закрепление отсутствует
112	351750.56	1548253.39	Метод спутниковых геодезических измерений (определений)	0.1	Закрепление отсутствует
109	351750.60	1548254.39	Метод спутниковых геодезических измерений (определений)	0.1	Закрепление отсутствует
113	352090.55	1548223.32	Метод спутниковых геодезических измерений (определений)	0.1	Закрепление отсутствует

2. Сведения о характерных точках границ объекта					
Обозначение характерных точек границ	**Координаты, м**		**Метод определения координат характерной точки**	**Средняя квадратическая погрешность положения характерной точки (Mt), м**	**Описание обозначения точки на местности (при наличии)**
	X	**Y**			
1	**2**	**3**	**4**	**5**	**6**
114	352091.55	1548223.28	Метод спутниковых геодезических измерений (определений)	0.1	Закрепление отсутствует
115	352091.51	1548222.28	Метод спутниковых геодезических измерений (определений)	0.1	Закрепление отсутствует
116	352090.51	1548222.32	Метод спутниковых геодезических измерений (определений)	0.1	Закрепление отсутствует
113	352090.55	1548223.32	Метод спутниковых геодезических измерений (определений)	0.1	Закрепление отсутствует
117	352286.93	1548262.82	Метод спутниковых геодезических измерений (определений)	0.1	Закрепление отсутствует
118	352287.93	1548262.80	Метод спутниковых геодезических измерений (определений)	0.1	Закрепление отсутствует
119	352287.91	1548261.80	Метод спутниковых геодезических измерений (определений)	0.1	Закрепление отсутствует
120	352286.91	1548261.82	Метод спутниковых геодезических измерений (определений)	0.1	Закрепление отсутствует
117	352286.93	1548262.82	Метод спутниковых геодезических измерений (определений)	0.1	Закрепление отсутствует
121	351893.57	1548284.15	Метод спутниковых геодезических измерений (определений)	0.1	Закрепление отсутствует
122	351894.56	1548284.02	Метод спутниковых геодезических измерений (определений)	0.1	Закрепление отсутствует
123	351894.43	1548283.03	Метод спутниковых геодезических измерений (определений)	0.1	Закрепление отсутствует
124	351893.44	1548283.16	Метод спутниковых геодезических измерений (определений)	0.1	Закрепление отсутствует

2. Сведения о характерных точках границ объекта					
Обозначение характерных точек границ	**Координаты, м**		**Метод определения координат характерной точки**	**Средняя квадратическая погрешность положения характерной точки (Mt), м**	**Описание обозначения точки на местности (при наличии)**
	X	**Y**			
1	**2**	**3**	**4**	**5**	**6**
121	351893.57	1548284.15	Метод спутниковых геодезических измерений (определений)	0.1	Закрепление отсутствует
125	351965.36	1548253.19	Метод спутниковых геодезических измерений (определений)	0.1	Закрепление отсутствует
126	351965.49	1548252.20	Метод спутниковых геодезических измерений (определений)	0.1	Закрепление отсутствует
127	351964.50	1548252.07	Метод спутниковых геодезических измерений (определений)	0.1	Закрепление отсутствует
128	351964.37	1548253.06	Метод спутниковых геодезических измерений (определений)	0.1	Закрепление отсутствует
125	351965.36	1548253.19	Метод спутниковых геодезических измерений (определений)	0.1	Закрепление отсутствует
129	351828.67	1548253.25	Метод спутниковых геодезических измерений (определений)	0.1	Закрепление отсутствует
130	351828.78	1548252.26	Метод спутниковых геодезических измерений (определений)	0.1	Закрепление отсутствует
131	351827.79	1548252.15	Метод спутниковых геодезических измерений (определений)	0.1	Закрепление отсутствует
132	351827.68	1548253.14	Метод спутниковых геодезических измерений (определений)	0.1	Закрепление отсутствует
129	351828.67	1548253.25	Метод спутниковых геодезических измерений (определений)	0.1	Закрепление отсутствует
133	351829.32	1548278.59	Метод спутниковых геодезических измерений (определений)	0.1	Закрепление отсутствует
134	351829.43	1548277.60	Метод спутниковых геодезических измерений (определений)	0.1	Закрепление отсутствует

2. Сведения о характерных точках границ объекта					
Обозначение характерных точек границ	**Координаты, м**		**Метод определения координат характерной точки**	**Средняя квадратическая погрешность положения характерной точки (Mt), м**	**Описание обозначения точки на местности (при наличии)**
	X	**Y**			
1	**2**	**3**	**4**	**5**	**6**
135	351828.44	1548277.49	Метод спутниковых геодезических измерений (определений)	0.1	Закрепление отсутствует
136	351828.33	1548278.48	Метод спутниковых геодезических измерений (определений)	0.1	Закрепление отсутствует
133	351829.32	1548278.59	Метод спутниковых геодезических измерений (определений)	0.1	Закрепление отсутствует
137	352269.14	1548264.91	Метод спутниковых геодезических измерений (определений)	0.1	Закрепление отсутствует
138	352270.13	1548264.80	Метод спутниковых геодезических измерений (определений)	0.1	Закрепление отсутствует
139	352270.02	1548263.81	Метод спутниковых геодезических измерений (определений)	0.1	Закрепление отсутствует
140	352269.03	1548263.92	Метод спутниковых геодезических измерений (определений)	0.1	Закрепление отсутствует
137	352269.14	1548264.91	Метод спутниковых геодезических измерений (определений)	0.1	Закрепление отсутствует
141	351960.28	1548292.48	Метод спутниковых геодезических измерений (определений)	0.1	Закрепление отсутствует
142	351960.70	1548291.58	Метод спутниковых геодезических измерений (определений)	0.1	Закрепление отсутствует
143	351959.80	1548291.16	Метод спутниковых геодезических измерений (определений)	0.1	Закрепление отсутствует
144	351959.38	1548292.06	Метод спутниковых геодезических измерений (определений)	0.1	Закрепление отсутствует
141	351960.28	1548292.48	Метод спутниковых геодезических измерений (определений)	0.1	Закрепление отсутствует

2. Сведения о характерных точках границ объекта

Обозначение характерных точек границ	Координаты, м		Метод определения координат характерной точки	Средняя квадратическая погрешность положения характерной точки (Mt), м	Описание обозначения точки на местности (при наличии)
	X	Y			
1	2	3	4	5	6
145	352038.79	1548278.33	Метод спутниковых геодезических измерений (определений)	0.1	Закрепление отсутствует
146	352039.78	1548278.26	Метод спутниковых геодезических измерений (определений)	0.1	Закрепление отсутствует
147	352039.71	1548277.27	Метод спутниковых геодезических измерений (определений)	0.1	Закрепление отсутствует
148	352038.72	1548277.34	Метод спутниковых геодезических измерений (определений)	0.1	Закрепление отсутствует
145	352038.79	1548278.33	Метод спутниковых геодезических измерений (определений)	0.1	Закрепление отсутствует

3. Сведения о характерных точках части (частей) границы объекта

Обозначение характерных точек части границы	Координаты, м		Метод определения координат характерной точки	Средняя квадратическая погрешность положения характерной точки (Mt), м	Описание обозначения точки на местности (при наличии)
	X	Y			
1	2	3	4	5	6
-	-	-	-	-	-

Раздел 3

Сведения о местоположении измененных (уточненных) границ объекта

1. Система координат -

2. Сведения о характерных точках границ объекта

Обозначение характерных точек границ	Существующие координаты, м		Измененные (уточненные) координаты, м		Метод определения координат характерной точки	Средняя квадратическая погрешность положения характерной точки (Mt), м	Описание обозначения точки на местности (при наличии)
	X	Y	X	Y			
1	2	3	4	5	6	7	8
-	-	-	-	-	-	-	

3. Сведения о характерных точках части (частей) границы объекта

Обозначение характерных точек части границы	Существующие координаты, м		Измененные (уточненные) координаты, м		Метод определения координат характерной точки	Средняя квадратическая погрешность положения характерной точки (Mt), м	Описание обозначения точки на местности (при наличии)
	X	Y	X	Y			
1	2	3	4	5	6	7	8
-	-	-	-	-	-	-	

Сообщение № 18
о возможном установлении публичного сервитута

Руководствуясь статьей 39.42 Земельного кодекса Российской Федерации, Администрация Сысертского муниципального округа сообщает о возможном установлении публичного сервитута сроком на 49 лет для эксплуатации объекта электросетевого хозяйства: «Линия электропередач ВЛ 0,4 кВ, литер: 69Б, входящий в Электросетевой комплекс ПС «Сысерть», находящегося в границах населенного пункта город Сысерть Сысертского муниципального округа Свердловской области, в отношении следующих земель и части земельного участка, общей площадью – 13 кв.м:


1) земель кадастрового квартала 66:25:2901032, площадью 12 кв.м, государственная собственность на которые не разграничена, расположенных в границах населенного пункта город Сысерть Сысертского муниципального округа Свердловской области;

2) части земельного участка, площадью 1 кв.м, с кадастровым номером 66:25:2901032:22, площадью 600 кв.м, с видом разрешенного использования - индивидуальное жилищное строительство и личное подсобное хозяйство, с категорией земель - земли населенных пунктов, расположенного по адресу: Свердловская область, Сысертский район, город Сысерть, улица Власовой, дом 18.

Ознакомиться с ходатайством об установлении публичного сервитута и прилагаемым к нему описанием местоположения границ публичного сервитута можно по адресу: 624022, Свердловская область, город Сысерть, улица Ленина, дом 35, кабинет № 49, в приемное время: вторник, четверг с 15-00 до 17-00 часов, описание местоположения границ публичного сервитута размещено на сайте Сысертского муниципального округа в сети Интернет: https://admsysert.ru/administration/zemelno-imushchestvennye-otnosheniya/publichniy-servitut/message.

Правообладатели земельных участков, в отношении которых испрашивается публичный сервитут, если их права (обременения права) не зарегистрированы в Едином государственном реестре недвижимости, могут обратиться с заявлением об учете их прав (обременений права) на земельные участки с приложением копий документов, подтверждающих эти права (обременения права) в Администрацию Сысертского муниципального округа по адресу: 624022, Свердловская область, город Сысерть, улица Ленина, дом 35, кабинет № 3, в приемное время: понедельник – пятница с 08-00 до 17-00 часов. Срок подачи заявления - в течение 15 (пятнадцати) дней со дня опубликования данного извещения.

Схема расположения границ публичного сервитута

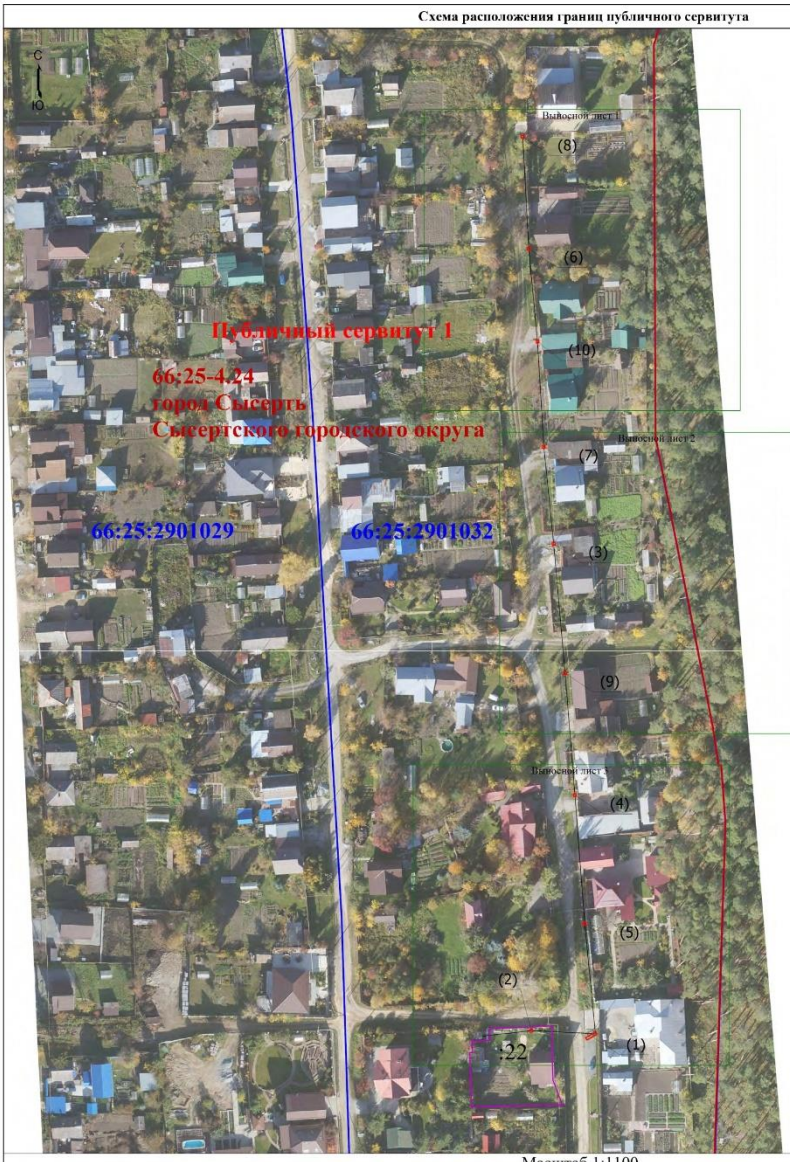

Масштаб 1:1100

Условные обозначения

Выносной лист 1 - Обозначение выносного листа

1 - Обозначение новой характерной точки

66:43:0101022 - Номер кадастрового квартала

- Проектная граница публичного сервитута

- Ось объекта

66:43-4.1 город Ивдель Ивдельского городского округа Свердловской области - реестровый номер и наименование границы административного деления

- Граница лесничества

- Граница земельного участка, пересекающего сервитут

(1) - Номер контура публичного сервитута

• - Характерная точка границы, сведения о которой позволяют однозначно определить ее положение на местности

Публичный сервитут 1 - Публичный сервитут для эксплуатации объекта электросетевого хозяйства "Линия электропередач ВЛ 0,4 кВ, литер: 69Б, входящий в Электросетевой комплекс ПС "Сысерть""

- Граница кадастрового квартала

- Граница населенного пункта

:31 - Кадастровый номер земельного участка

66:00-15.34 Сысертское лесничество в Свердловской области - реестровый номер лесничества

Подпись _____

Дата "____" _____ _____г.

Место для оттиска печати (при наличии) лица, составившего описание местоположения границ объекта

Схема расположения границ публичного сервитута

Выносной лист 1



Масштаб 1:300

Условные обозначения

Выносной лист 1 - Обозначение выносного листа

1 - Обозначение новой характерной точки

(1) - Номер контура публичного сервитута

• - Характерная точка границы, сведения о которой позволяют однозначно определить ее положение на местности

66:43:0101022 - Номер кадастрового квартала

Публичный сервитут 1 - Публичный сервитут для эксплуатации объекта электросетевого хозяйства "Линия электропередач ВЛ 0,4 кВ, литер: 69Б, входящий в Электросетевой комплекс ПС "Сысерть""

- Проектная граница публичного сервитута

- Ось объекта

- Граница кадастрового квартала

- Граница населенного пункта

66:43-4.1 город Ивдель Ивдельского городского округа Свердловской области - реестровый номер и наименование границы административного деления

:31 - Кадастровый номер земельного участка

- Граница лесничества

66:00-15.34 Сысертское лесничество в Свердловской области - реестровый номер лесничества

- Граница земельного участка, пересекающего сервитут

Подпись _____

Дата "_____" _____ _____г.

Место для оттиска печати (при наличии) лица, составившего описание местоположения границ объекта

Схема расположения границ публичного сервитута

Выносной лист 2



Масштаб 1:300

Условные обозначения

Выносной лист 1 - Обозначение выносного листа

1 - Обозначение новой характерной точки

66:43:0101022 - Номер кадастрового квартала

- Проектная граница публичного сервитута

- Ось объекта

66:43-4.1 город Ивдель Ивдельского городского округа Свердловской области - реестровый номер и наименование границы административного деления

- Граница лесничества

- Граница земельного участка, пересекающего сервитут

(1) - Номер контура публичного сервитута

• - Характерная точка границы, сведения о которой позволяют однозначно определить ее положение на местности

Публичный сервитут 1 - Публичный сервитут для эксплуатации объекта электросетевого хозяйства "Линия электропередач ВЛ 0,4 кВ, литер: 69Б, входящий в Электросетевой комплекс ПС "Сысерть""

- Граница кадастрового квартала

- Граница населенного пункта

:31 - Кадастровый номер земельного участка

66:00-15.34 Сысертское лесничество в Свердловской области - реестровый номер лесничества

Подпись _____

Дата "____" _____ _____г.

Место для оттиска печати (при наличии) лица, составившего описание местоположения границ объекта

Схема расположения границ публичного сервитута

Выносной лист 3



Масштаб 1:300

Условные обозначения

Выносной лист 1 - Обозначение выносного листа

1 - Обозначение новой характерной точки

66:43:0101022 - Номер кадастрового квартала

- Проектная граница публичного сервитута

- Ось объекта

66:43-4.1 город Ивдель Ивдельского городского округа Свердловской области - реестровый номер и наименование границы административного деления

- Граница лесничества

- Граница земельного участка, пересекающего сервитут

(1) - Номер контура публичного сервитута

• - Характерная точка границы, сведения о которой позволяют однозначно определить ее положение на местности

Публичный сервитут 1 - Публичный сервитут для эксплуатации объекта электросетевого хозяйства "Линия электропередач ВЛ 0,4 кВ, литер: 69Б, входящий в Электросетевой комплекс ПС "Сысерть""

- Граница кадастрового квартала

- Граница населенного пункта

:31 - Кадастровый номер земельного участка

66:00-15.34 Сысертское лесничество в Свердловской области - реестровый номер лесничества

Подпись _____

Дата "____" _____ _____г.

Место для оттиска печати (при наличии) лица, составившего описание местоположения границ объекта

ГРАФИЧЕСКОЕ ОПИСАНИЕ
местоположения границ населенных пунктов, территориальных зон, особо охраняемых природных территорий, зон с особыми условиями использования территории

Публичный сервитут для эксплуатации объекта электросетевого хозяйства "Линия электропередач ВЛ 0,4 кВ, литер: 69Б, входящий в Электросетевой комплекс ПС "Сысерть""

(наименование объекта, местоположение границ которого описано (далее - объект))

Раздел 1

Сведения об объекте

№ п/п	Характеристики объекта	Описание характеристик
1	2	3
1.	Местоположение объекта	Свердловская область, г.о Сысертский, город Сысерть
2.	Площадь объекта +/- величина погрешности определения площади (Р +/- Дельта Р)	13 +/- 1 м²
3.	Иные характеристики объекта	Публичный сервитут для эксплуатации объекта электросетевого хозяйства "Линия электропередач ВЛ 0,4 кВ, литер: 69Б, входящий в Электросетевой комплекс ПС "Сысерть"", сроком действия на 49 лет для ПАО «Россети Урал», ИНН 6671163413, ОГРН 1056604000970, почтовый адрес: 620017, г. Екатеринбург, пр. Космонавтов, 17а, телефон: + 7 (343) 293-23-59, адрес электронной почты se@rosseti-ural.ru

Раздел 2

Сведения о местоположении границ объекта

1. Система координат МСК- 66, зона 1

2. Сведения о характерных точках границ объекта

Обозначение характерных точек границ	Координаты, м		Метод определения координат характерной точки	Средняя квадратическая погрешность положения характерной точки (Mt), м	Описание обозначения точки на местности (при наличии)
	X	Y			
1	2	3	4	5	6
1	351958.29	1548379.04	Метод спутниковых геодезических измерений (определений)	0.1	Закрепление отсутствует
2	351959.15	1548378.54	Метод спутниковых геодезических измерений (определений)	0.1	Закрепление отсутствует
3	351956.97	1548374.75	Метод спутниковых геодезических измерений (определений)	0.1	Закрепление отсутствует
4	351956.11	1548375.25	Метод спутниковых геодезических измерений (определений)	0.1	Закрепление отсутствует
1	351958.29	1548379.04	Метод спутниковых геодезических измерений (определений)	0.1	Закрепление отсутствует
5	351959.10	1548355.18	Метод спутниковых геодезических измерений (определений)	0.1	Закрепление отсутствует
6	351960.10	1548355.08	Метод спутниковых геодезических измерений (определений)	0.1	Закрепление отсутствует
7	351960.00	1548354.08	Метод спутниковых геодезических измерений (определений)	0.1	Закрепление отсутствует
8	351959.00	1548354.18	Метод спутниковых геодезических измерений (определений)	0.1	Закрепление отсутствует
5	351959.10	1548355.18	Метод спутниковых геодезических измерений (определений)	0.1	Закрепление отсутствует
9	352139.49	1548363.48	Метод спутниковых геодезических измерений (определений)	0.1	Закрепление отсутствует

2. Сведения о характерных точках границ объекта					
Обозначение характерных точек границ	**Координаты, м**		**Метод определения координат характерной точки**	**Средняя квадратическая погрешность положения характерной точки (Mt), м**	**Описание обозначения точки на местности (при наличии)**
	X	**Y**			
1	**2**	**3**	**4**	**5**	**6**
10	352140.49	1548363.38	Метод спутниковых геодезических измерений (определений)	0.1	Закрепление отсутствует
11	352140.39	1548362.38	Метод спутниковых геодезических измерений (определений)	0.1	Закрепление отсутствует
12	352139.39	1548362.48	Метод спутниковых геодезических измерений (определений)	0.1	Закрепление отсутствует
9	352139.49	1548363.48	Метод спутниковых геодезических измерений (определений)	0.1	Закрепление отсутствует
13	352046.45	1548371.34	Метод спутниковых геодезических измерений (определений)	0.1	Закрепление отсутствует
14	352047.45	1548371.26	Метод спутниковых геодезических измерений (определений)	0.1	Закрепление отсутствует
15	352047.37	1548370.26	Метод спутниковых геодезических измерений (определений)	0.1	Закрепление отсутствует
16	352046.37	1548370.34	Метод спутниковых геодезических измерений (определений)	0.1	Закрепление отсутствует
13	352046.45	1548371.34	Метод спутниковых геодезических измерений (определений)	0.1	Закрепление отсутствует
17	351998.89	1548374.94	Метод спутниковых геодезических измерений (определений)	0.1	Закрепление отсутствует
18	351999.89	1548374.86	Метод спутниковых геодезических измерений (определений)	0.1	Закрепление отсутствует
19	351999.81	1548373.86	Метод спутниковых геодезических измерений (определений)	0.1	Закрепление отсутствует
20	351998.81	1548373.94	Метод спутниковых геодезических измерений (определений)	0.1	Закрепление отсутствует

2. Сведения о характерных точках границ объекта					
Обозначение характерных точек границ	**Координаты, м**		**Метод определения координат характерной точки**	**Средняя квадратическая погрешность положения характерной точки (Mt), м**	**Описание обозначения точки на местности (при наличии)**
	X	**Y**			
1	**2**	**3**	**4**	**5**	**6**
17	351998.89	1548374.94	Метод спутниковых геодезических измерений (определений)	0.1	Закрепление отсутствует
21	352248.73	1548354.23	Метод спутниковых геодезических измерений (определений)	0.1	Закрепление отсутствует
22	352249.73	1548354.17	Метод спутниковых геодезических измерений (определений)	0.1	Закрепление отсутствует
23	352249.67	1548353.17	Метод спутниковых геодезических измерений (определений)	0.1	Закрепление отсутствует
24	352248.67	1548353.23	Метод спутниковых геодезических измерений (определений)	0.1	Закрепление отсутствует
21	352248.73	1548354.23	Метод спутниковых геодезических измерений (определений)	0.1	Закрепление отсутствует
25	352175.41	1548359.81	Метод спутниковых геодезических измерений (определений)	0.1	Закрепление отсутствует
26	352176.41	1548359.75	Метод спутниковых геодезических измерений (определений)	0.1	Закрепление отсутствует
27	352176.35	1548358.75	Метод спутниковых геодезических измерений (определений)	0.1	Закрепление отсутствует
28	352175.35	1548358.81	Метод спутниковых геодезических измерений (определений)	0.1	Закрепление отсутствует
25	352175.41	1548359.81	Метод спутниковых геодезических измерений (определений)	0.1	Закрепление отсутствует
29	352290.13	1548352.02	Метод спутниковых геодезических измерений (определений)	0.1	Закрепление отсутствует
30	352291.13	1548351.96	Метод спутниковых геодезических измерений (определений)	0.1	Закрепление отсутствует

2. Сведения о характерных точках границ объекта					
Обозначение характерных точек границ	**Координаты, м**		**Метод определения координат характерной точки**	**Средняя квадратическая погрешность положения характерной точки (Mt), м**	**Описание обозначения точки на местности (при наличии)**
	X	**Y**			
1	**2**	**3**	**4**	**5**	**6**
31	352291.07	1548350.96	Метод спутниковых геодезических измерений (определений)	0.1	Закрепление отсутствует
32	352290.07	1548351.02	Метод спутниковых геодезических измерений (определений)	0.1	Закрепление отсутствует
29	352290.13	1548352.02	Метод спутниковых геодезических измерений (определений)	0.1	Закрепление отсутствует
33	352091.66	1548367.68	Метод спутниковых геодезических измерений (определений)	0.1	Закрепление отсутствует
34	352092.65	1548367.59	Метод спутниковых геодезических измерений (определений)	0.1	Закрепление отсутствует
35	352092.56	1548366.60	Метод спутниковых геодезических измерений (определений)	0.1	Закрепление отсутствует
36	352091.57	1548366.69	Метод спутниковых геодезических измерений (определений)	0.1	Закрепление отсутствует
33	352091.66	1548367.68	Метод спутниковых геодезических измерений (определений)	0.1	Закрепление отсутствует
37	352214.30	1548357.48	Метод спутниковых геодезических измерений (определений)	0.1	Закрепление отсутствует
38	352215.29	1548357.39	Метод спутниковых геодезических измерений (определений)	0.1	Закрепление отсутствует
39	352215.20	1548356.40	Метод спутниковых геодезических измерений (определений)	0.1	Закрепление отсутствует
40	352214.21	1548356.49	Метод спутниковых геодезических измерений (определений)	0.1	Закрепление отсутствует
37	352214.30	1548357.48	Метод спутниковых геодезических измерений (определений)	0.1	Закрепление отсутствует

3. Сведения о характерных точках части (частей) границы объекта

Обозначение характерных точек части границы	Координаты, м		Метод определения координат характерной точки	Средняя квадратическая погрешность положения характерной точки (Mt), м	Описание обозначения точки на местности (при наличии)
	X	Y			
1	2	3	4	5	6
-	-	-	-	-	-

Раздел 3

Сведения о местоположении измененных (уточненных) границ объекта

1. Система координат -

2. Сведения о характерных точках границ объекта

Обозначение характерных точек границ	Существующие координаты, м		Измененные (уточненные) координаты, м		Метод определения координат характерной точки	Средняя квадратическая погрешность положения характерной точки (Mt), м	Описание обозначения точки на местности (при наличии)
	X	Y	X	Y			
1	2	3	4	5	6	7	8
-	-	-	-	-	-	-	

3. Сведения о характерных точках части (частей) границы объекта

Обозначение характерных точек части границы	Существующие координаты, м		Измененные (уточненные) координаты, м		Метод определения координат характерной точки	Средняя квадратическая погрешность положения характерной точки (Mt), м	Описание обозначения точки на местности (при наличии)
	X	Y	X	Y			
1	2	3	4	5	6	7	8
-	-	-	-	-	-	-	

Сообщение № 19
о возможном установлении публичного сервитута

Руководствуясь статьей 39.42 Земельного кодекса Российской Федерации, Администрация Сысертского муниципального округа сообщает о возможном установлении публичного сервитута сроком на 49 лет для эксплуатации объекта электросетевого хозяйства: «Линия электропередач ВЛ 0,4 кВ, литер: 78А, входящий в Электросетевой комплекс ПС «Сысерть», находящегося в границах населенного пункта город Сысерть Сысертского муниципального округа Свердловской области, в отношении следующих земель и части земельного участка, общей площадью – 47 кв.м:

1) земель кадастровых кварталов 66:25:2901028, 66:25:2901030, площадью 46 кв.м, государственная собственность на которые не разграничена, расположенных в границах населенного пункта город Сысерть Сысертского муниципального округа Свердловской области;

2) части земельного участка, площадью 1 кв.м, с кадастровым номером 66:25:2901030:68, площадью 761 кв.м, с видом разрешенного использования - под объект торговли (магазин), с категорией земель - земли населенных пунктов, расположенного по адресу: Свердловская область, Сысертский район, город Сысерть, переулок Верхсысертский, дом 1.

Ознакомиться с ходатайством об установлении публичного сервитута и прилагаемым к нему описанием местоположения границ публичного сервитута можно по адресу: 624022, Свердловская область, город Сысерть, улица Ленина, дом 35, кабинет № 49, в приемное время: вторник, четверг с 15-00 до 17-00 часов, описание местоположения границ публичного сервитута размещено на сайте Сысертского муниципального округа в сети Интернет: https://admsysert.ru/administration/zemelno-imushchestvennye-otnosheniya/publichniy-servitut/message.

Правообладатели земельных участков, в отношении которых испрашивается публичный сервитут, если их права (обременения права) не зарегистрированы в Едином государственном реестре недвижимости, могут обратиться с заявлением об учете их прав (обременений права) на земельные участки с приложением копий документов, подтверждающих эти права (обременения права) в Администрацию Сысертского муниципального округа по адресу: 624022, Свердловская область, город Сысерть, улица Ленина, дом 35, кабинет № 3, в приемное время: понедельник – пятница с 08-00 до 17-00 часов. Срок подачи заявления - в течение 15 (пятнадцати) дней со дня опубликования данного извещения.

Схема расположения границ публичного сервитута



Масштаб 1:1100

Условные обозначения

Выносной лист 1 - Обозначение выносного листа

1 - Обозначение новой характерной точки

66:43:0101022 - Номер кадастрового квартала

- Проектная граница публичного сервитута

- Ось объекта

66:43-4.1 город Ивдель Ивдельского городского округа Свердловской области - реестровый номер и наименование границы административного деления

- Граница лесничества

- Граница земельного участка, пересекающего сервитут

(1) - Номер контура публичного сервитута

• - Характерная точка границы, сведения о которой позволяют однозначно определить ее положение на местности

Публичный сервитут 1 - Публичный сервитут для эксплуатации объекта электросетевого хозяйства "Линия электропередач ВЛ 0,4 кВ, литер: 78А, входящий в Электросетевой комплекс ПС "Сысерть""

- Граница кадастрового квартала

- Граница населенного пункта

:31 - Кадастровый номер земельного участка

66:00-15.34 Сысертское лесничество в Свердловской области - реестровый номер лесничества

Подпись _____

Дата "____" _____ _____г.

Место для оттиска печати (при наличии) лица, составившего описание местоположения границ объекта

Схема расположения границ публичного сервитута

Выносной лист 1



Масштаб 1:400

Условные обозначения

Выносной лист 1 - Обозначение выносного листа

1 - Обозначение новой характерной точки

66:43:0101022 - Номер кадастрового квартала

(1) - Номер контура публичного сервитута

• - Характерная точка границы, сведения о которой позволяют однозначно определить ее положение на местности

Публичный сервитут 1 - Публичный сервитут для эксплуатации объекта электросетевого хозяйства "Линия электропередач ВЛ 0,4 кВ, литер: 78А, входящий в Электросетевой комплекс ПС "Сысерть""

- Проектная граница публичного сервитута

- Ось объекта

- Граница кадастрового квартала

- Граница населенного пункта

66:43-4.1 город Ивдель Ивдельского городского округа Свердловской области - реестровый номер и наименование границы административного деления

:31 - Кадастровый номер земельного участка

- Граница лесничества

66:00-15.34 Сысертское лесничество в Свердловской области - реестровый номер лесничества

- Граница земельного участка, пересекающего сервитут

Подпись _____

Дата "_____" _____ _____г.

Место для оттиска печати (при наличии) лица, составившего описание местоположения границ объекта

Схема расположения границ публичного сервитута

Выносной лист 2



Масштаб 1:400

Условные обозначения

Выносной лист 1 - Обозначение выносного листа

1 - Обозначение новой характерной точки

66:43:0101022 - Номер кадастрового квартала

- Проектная граница публичного сервитута

- Ось объекта

66:43-4.1 город Ивдель Ивдельского городского округа Свердловской области - реестровый номер и наименование границы административного деления

- Граница лесничества

- Граница земельного участка, пересекающего сервитут

(1) - Номер контура публичного сервитута

• - Характерная точка границы, сведения о которой позволяют однозначно определить ее положение на местности

Публичный сервитут 1 - Публичный сервитут для эксплуатации объекта электросетевого хозяйства "Линия электропередач ВЛ 0,4 кВ, литер: 78А, входящий в Электросетевой комплекс ПС "Сысерть""

- Граница кадастрового квартала

- Граница населенного пункта

:31 - Кадастровый номер земельного участка

66:00-15.34 Сысертское лесничество в Свердловской области - реестровый номер лесничества

Подпись _____

Дата "_____" _____ _____г.

Место для оттиска печати (при наличии) лица, составившего описание местоположения границ объекта

Схема расположения границ публичного сервитута

Выносной лист 3



Масштаб 1:400

Условные обозначения

Выносной лист 1 - Обозначение выносного листа

1 - Обозначение новой характерной точки

66:43:0101022 - Номер кадастрового квартала

- Проектная граница публичного сервитута

- Ось объекта

66:43-4.1 город Ивдель Ивдельского городского округа Свердловской области - реестровый номер и наименование границы административного деления

- Граница лесничества

- Граница земельного участка, пересекающего сервитут

(1) - Номер контура публичного сервитута

• - Характерная точка границы, сведения о которой позволяют однозначно определить ее положение на местности

Публичный сервитут 1 - Публичный сервитут для эксплуатации объекта электросетевого хозяйства "Линия электропередач ВЛ 0,4 кВ, литер: 78А, входящий в Электросетевой комплекс ПС "Сысерть""

- Граница кадастрового квартала

- Граница населенного пункта

:31 - Кадастровый номер земельного участка

66:00-15.34 Сысертское лесничество в Свердловской области - реестровый номер лесничества

Подпись _____

Дата "_____" _____ _____г.

Место для оттиска печати (при наличии) лица, составившего описание местоположения границ объекта

ГРАФИЧЕСКОЕ ОПИСАНИЕ
местоположения границ населенных пунктов, территориальных зон, особо охраняемых природных территорий, зон с особыми условиями использования территории

Публичный сервитут для эксплуатации объекта электросетевого хозяйства "Линия электропередач ВЛ 0,4 кВ, литер: 78А, входящий в Электросетевой комплекс ПС "Сысерть""

(наименование объекта, местоположение границ которого описано (далее - объект))

Раздел 1

Сведения об объекте

№ п/п	Характеристики объекта	Описание характеристик
1	2	3
1.	Местоположение объекта	Свердловская область, г.о Сысертский, город Сысерть
2.	Площадь объекта +/- величина погрешности определения площади (Р +/- Дельта Р)	47 +/- 2 м²
3.	Иные характеристики объекта	Публичный сервитут для эксплуатации объекта электросетевого хозяйства "Линия электропередач ВЛ 0,4 кВ, литер: 78А, входящий в Электросетевой комплекс ПС "Сысерть"", сроком действия на 49 лет для ПАО «Россети Урал», ИНН 6671163413, ОГРН 1056604000970, почтовый адрес: 620017, г. Екатеринбург, пр. Космонавтов, 17а, телефон: + 7 (343) 293-23-59, адрес электронной почты se@rosseti-ural.ru

Раздел 2

Сведения о местоположении границ объекта

1. Система координат МСК- 66, зона 1

2. Сведения о характерных точках границ объекта

Обозначение характерных точек границ	Координаты, м		Метод определения координат характерной точки	Средняя квадратическая погрешность положения характерной точки (Mt), м	Описание обозначения точки на местности (при наличии)
	X	Y			
1	2	3	4	5	6
1	351236.88	1547738.57	Метод спутниковых геодезических измерений (определений)	0.1	Закрепление отсутствует
2	351240.75	1547737.68	Метод спутниковых геодезических измерений (определений)	0.1	Закрепление отсутствует
3	351240.53	1547736.70	Метод спутниковых геодезических измерений (определений)	0.1	Закрепление отсутствует
4	351236.66	1547737.59	Метод спутниковых геодезических измерений (определений)	0.1	Закрепление отсутствует
1	351236.88	1547738.57	Метод спутниковых геодезических измерений (определений)	0.1	Закрепление отсутствует
5	351515.29	1547553.05	Метод спутниковых геодезических измерений (определений)	0.1	Закрепление отсутствует
6	351516.27	1547552.89	Метод спутниковых геодезических измерений (определений)	0.1	Закрепление отсутствует
7	351515.62	1547549.00	Метод спутниковых геодезических измерений (определений)	0.1	Закрепление отсутствует
8	351514.64	1547549.16	Метод спутниковых геодезических измерений (определений)	0.1	Закрепление отсутствует
5	351515.29	1547553.05	Метод спутниковых геодезических измерений (определений)	0.1	Закрепление отсутствует
9	351609.55	1547508.79	Метод спутниковых геодезических измерений (определений)	0.1	Закрепление отсутствует

2. Сведения о характерных точках границ объекта					
Обозначение характерных точек границ	**Координаты, м**		**Метод определения координат характерной точки**	**Средняя квадратическая погрешность положения характерной точки (Mt), м**	**Описание обозначения точки на местности (при наличии)**
	X	**Y**			
1	**2**	**3**	**4**	**5**	**6**
10	351609.80	1547507.82	Метод спутниковых геодезических измерений (определений)	0.1	Закрепление отсутствует
11	351606.15	1547506.89	Метод спутниковых геодезических измерений (определений)	0.1	Закрепление отсутствует
12	351605.90	1547507.86	Метод спутниковых геодезических измерений (определений)	0.1	Закрепление отсутствует
9	351609.55	1547508.79	Метод спутниковых геодезических измерений (определений)	0.1	Закрепление отсутствует
13	351223.31	1547663.07	Метод спутниковых геодезических измерений (определений)	0.1	Закрепление отсутствует
14	351226.72	1547661.84	Метод спутниковых геодезических измерений (определений)	0.1	Закрепление отсутствует
15	351226.38	1547660.90	Метод спутниковых геодезических измерений (определений)	0.1	Закрепление отсутствует
16	351222.97	1547662.13	Метод спутниковых геодезических измерений (определений)	0.1	Закрепление отсутствует
13	351223.31	1547663.07	Метод спутниковых геодезических измерений (определений)	0.1	Закрепление отсутствует
17	351398.67	1547693.75	Метод спутниковых геодезических измерений (определений)	0.1	Закрепление отсутствует
18	351399.11	1547692.85	Метод спутниковых геодезических измерений (определений)	0.1	Закрепление отсутствует
19	351396.28	1547691.46	Метод спутниковых геодезических измерений (определений)	0.1	Закрепление отсутствует
20	351395.84	1547692.36	Метод спутниковых геодезических измерений (определений)	0.1	Закрепление отсутствует

2. Сведения о характерных точках границ объекта					
Обозначение характерных точек границ	**Координаты, м**		**Метод определения координат характерной точки**	**Средняя квадратическая погрешность положения характерной точки (Mt), м**	**Описание обозначения точки на местности (при наличии)**
	X	**Y**			
1	**2**	**3**	**4**	**5**	**6**
17	351398.67	1547693.75	Метод спутниковых геодезических измерений (определений)	0.1	Закрепление отсутствует
21	351372.78	1547616.52	Метод спутниковых геодезических измерений (определений)	0.1	Закрепление отсутствует
22	351373.68	1547616.08	Метод спутниковых геодезических измерений (определений)	0.1	Закрепление отсутствует
23	351372.40	1547613.46	Метод спутниковых геодезических измерений (определений)	0.1	Закрепление отсутствует
24	351371.50	1547613.90	Метод спутниковых геодезических измерений (определений)	0.1	Закрепление отсутствует
21	351372.78	1547616.52	Метод спутниковых геодезических измерений (определений)	0.1	Закрепление отсутствует
25	351547.20	1547612.72	Метод спутниковых геодезических измерений (определений)	0.1	Закрепление отсутствует
26	351547.49	1547611.30	Метод спутниковых геодезических измерений (определений)	0.1	Закрепление отсутствует
27	351546.51	1547611.10	Метод спутниковых геодезических измерений (определений)	0.1	Закрепление отсутствует
28	351546.22	1547612.52	Метод спутниковых геодезических измерений (определений)	0.1	Закрепление отсутствует
25	351547.20	1547612.72	Метод спутниковых геодезических измерений (определений)	0.1	Закрепление отсутствует
29	351619.24	1547498.53	Метод спутниковых геодезических измерений (определений)	0.1	Закрепление отсутствует
30	351619.94	1547497.81	Метод спутниковых геодезических измерений (определений)	0.1	Закрепление отсутствует

2. Сведения о характерных точках границ объекта					
Обозначение характерных точек границ	**Координаты, м**		**Метод определения координат характерной точки**	**Средняя квадратическая погрешность положения характерной точки (Mt), м**	**Описание обозначения точки на местности (при наличии)**
	X	**Y**			
1	**2**	**3**	**4**	**5**	**6**
31	351619.22	1547497.11	Метод спутниковых геодезических измерений (определений)	0.1	Закрепление отсутствует
32	351618.52	1547497.83	Метод спутниковых геодезических измерений (определений)	0.1	Закрепление отсутствует
29	351619.24	1547498.53	Метод спутниковых геодезических измерений (определений)	0.1	Закрепление отсутствует
33	351529.91	1547580.32	Метод спутниковых геодезических измерений (определений)	0.1	Закрепление отсутствует
34	351530.81	1547579.88	Метод спутниковых геодезических измерений (определений)	0.1	Закрепление отсутствует
35	351530.37	1547578.98	Метод спутниковых геодезических измерений (определений)	0.1	Закрепление отсутствует
36	351529.47	1547579.42	Метод спутниковых геодезических измерений (определений)	0.1	Закрепление отсутствует
33	351529.91	1547580.32	Метод спутниковых геодезических измерений (определений)	0.1	Закрепление отсутствует
37	351335.37	1547709.77	Метод спутниковых геодезических измерений (определений)	0.1	Закрепление отсутствует
38	351336.33	1547709.49	Метод спутниковых геодезических измерений (определений)	0.1	Закрепление отсутствует
39	351336.05	1547708.53	Метод спутниковых геодезических измерений (определений)	0.1	Закрепление отсутствует
40	351335.09	1547708.81	Метод спутниковых геодезических измерений (определений)	0.1	Закрепление отсутствует
37	351335.37	1547709.77	Метод спутниковых геодезических измерений (определений)	0.1	Закрепление отсутствует

2. Сведения о характерных точках границ объекта					
Обозначение характерных точек границ	**Координаты, м**		**Метод определения координат характерной точки**	**Средняя квадратическая погрешность положения характерной точки (Mt), м**	**Описание обозначения точки на местности (при наличии)**
	X	**Y**			
1	**2**	**3**	**4**	**5**	**6**
41	351307.52	1547717.98	Метод спутниковых геодезических измерений (определений)	0.1	Закрепление отсутствует
42	351308.48	1547717.70	Метод спутниковых геодезических измерений (определений)	0.1	Закрепление отсутствует
43	351308.20	1547716.74	Метод спутниковых геодезических измерений (определений)	0.1	Закрепление отсутствует
44	351307.24	1547717.02	Метод спутниковых геодезических измерений (определений)	0.1	Закрепление отсутствует
41	351307.52	1547717.98	Метод спутниковых геодезических измерений (определений)	0.1	Закрепление отсутствует
45	351272.39	1547728.23	Метод спутниковых геодезических измерений (определений)	0.1	Закрепление отсутствует
46	351273.35	1547727.95	Метод спутниковых геодезических измерений (определений)	0.1	Закрепление отсутствует
47	351273.07	1547726.99	Метод спутниковых геодезических измерений (определений)	0.1	Закрепление отсутствует
48	351272.11	1547727.27	Метод спутниковых геодезических измерений (определений)	0.1	Закрепление отсутствует
45	351272.39	1547728.23	Метод спутниковых геодезических измерений (определений)	0.1	Закрепление отсутствует
49	351457.73	1547576.26	Метод спутниковых геодезических измерений (определений)	0.1	Закрепление отсутствует
50	351458.64	1547575.85	Метод спутниковых геодезических измерений (определений)	0.1	Закрепление отсутствует
51	351458.23	1547574.94	Метод спутниковых геодезических измерений (определений)	0.1	Закрепление отсутствует

2. Сведения о характерных точках границ объекта					
Обозначение характерных точек границ	**Координаты, м**		**Метод определения координат характерной точки**	**Средняя квадратическая погрешность положения характерной точки (Mt), м**	**Описание обозначения точки на местности (при наличии)**
	X	**Y**			
1	**2**	**3**	**4**	**5**	**6**
52	351457.32	1547575.35	Метод спутниковых геодезических измерений (определений)	0.1	Закрепление отсутствует
49	351457.73	1547576.26	Метод спутниковых геодезических измерений (определений)	0.1	Закрепление отсутствует
53	351491.16	1547561.36	Метод спутниковых геодезических измерений (определений)	0.1	Закрепление отсутствует
54	351492.07	1547560.95	Метод спутниковых геодезических измерений (определений)	0.1	Закрепление отсутствует
55	351491.66	1547560.04	Метод спутниковых геодезических измерений (определений)	0.1	Закрепление отсутствует
56	351490.75	1547560.45	Метод спутниковых геодезических измерений (определений)	0.1	Закрепление отсутствует
53	351491.16	1547561.36	Метод спутниковых геодезических измерений (определений)	0.1	Закрепление отсутствует
57	351334.87	1547616.84	Метод спутниковых геодезических измерений (определений)	0.1	Закрепление отсутствует
58	351335.78	1547616.43	Метод спутниковых геодезических измерений (определений)	0.1	Закрепление отсутствует
59	351335.37	1547615.52	Метод спутниковых геодезических измерений (определений)	0.1	Закрепление отсутствует
60	351334.46	1547615.93	Метод спутниковых геодезических измерений (определений)	0.1	Закрепление отсутствует
57	351334.87	1547616.84	Метод спутниковых геодезических измерений (определений)	0.1	Закрепление отсутствует
61	351341.04	1547628.31	Метод спутниковых геодезических измерений (определений)	0.1	Закрепление отсутствует

2. Сведения о характерных точках границ объекта					
Обозначение характерных точек границ	**Координаты, м**		**Метод определения координат характерной точки**	**Средняя квадратическая погрешность положения характерной точки (Mt), м**	**Описание обозначения точки на местности (при наличии)**
	X	**Y**			
1	**2**	**3**	**4**	**5**	**6**
62	351341.95	1547627.90	Метод спутниковых геодезических измерений (определений)	0.1	Закрепление отсутствует
63	351341.54	1547626.99	Метод спутниковых геодезических измерений (определений)	0.1	Закрепление отсутствует
64	351340.63	1547627.40	Метод спутниковых геодезических измерений (определений)	0.1	Закрепление отсутствует
61	351341.04	1547628.31	Метод спутниковых геодезических измерений (определений)	0.1	Закрепление отсутствует
65	351304.49	1547629.68	Метод спутниковых геодезических измерений (определений)	0.1	Закрепление отсутствует
66	351305.40	1547629.27	Метод спутниковых геодезических измерений (определений)	0.1	Закрепление отсутствует
67	351304.99	1547628.36	Метод спутниковых геодезических измерений (определений)	0.1	Закрепление отсутствует
68	351304.08	1547628.77	Метод спутниковых геодезических измерений (определений)	0.1	Закрепление отсутствует
65	351304.49	1547629.68	Метод спутниковых геодезических измерений (определений)	0.1	Закрепление отсутствует
69	351380.04	1547639.99	Метод спутниковых геодезических измерений (определений)	0.1	Закрепление отсутствует
70	351380.95	1547639.58	Метод спутниковых геодезических измерений (определений)	0.1	Закрепление отсутствует
71	351380.54	1547638.67	Метод спутниковых геодезических измерений (определений)	0.1	Закрепление отсутствует
72	351379.63	1547639.08	Метод спутниковых геодезических измерений (определений)	0.1	Закрепление отсутствует

2. Сведения о характерных точках границ объекта					
Обозначение характерных точек границ	**Координаты, м**		**Метод определения координат характерной точки**	**Средняя квадратическая погрешность положения характерной точки (Mt), м**	**Описание обозначения точки на местности (при наличии)**
	X	**Y**			
1	**2**	**3**	**4**	**5**	**6**
69	351380.04	1547639.99	Метод спутниковых геодезических измерений (определений)	0.1	Закрепление отсутствует
73	351311.38	1547641.42	Метод спутниковых геодезических измерений (определений)	0.1	Закрепление отсутствует
74	351312.29	1547641.01	Метод спутниковых геодезических измерений (определений)	0.1	Закрепление отсутствует
75	351311.88	1547640.10	Метод спутниковых геодезических измерений (определений)	0.1	Закрепление отсутствует
76	351310.97	1547640.51	Метод спутниковых геодезических измерений (определений)	0.1	Закрепление отсутствует
73	351311.38	1547641.42	Метод спутниковых геодезических измерений (определений)	0.1	Закрепление отсутствует
77	351262.28	1547646.73	Метод спутниковых геодезических измерений (определений)	0.1	Закрепление отсутствует
78	351263.19	1547646.32	Метод спутниковых геодезических измерений (определений)	0.1	Закрепление отсутствует
79	351262.78	1547645.41	Метод спутниковых геодезических измерений (определений)	0.1	Закрепление отсутствует
80	351261.87	1547645.82	Метод спутниковых геодезических измерений (определений)	0.1	Закрепление отсутствует
77	351262.28	1547646.73	Метод спутниковых геодезических измерений (определений)	0.1	Закрепление отсутствует
81	351294.59	1547648.79	Метод спутниковых геодезических измерений (определений)	0.1	Закрепление отсутствует
82	351295.50	1547648.38	Метод спутниковых геодезических измерений (определений)	0.1	Закрепление отсутствует

2. Сведения о характерных точках границ объекта					
Обозначение характерных точек границ	**Координаты, м**		**Метод определения координат характерной точки**	**Средняя квадратическая погрешность положения характерной точки (Mt), м**	**Описание обозначения точки на местности (при наличии)**
	X	**Y**			
1	**2**	**3**	**4**	**5**	**6**
83	351295.09	1547647.47	Метод спутниковых геодезических измерений (определений)	0.1	Закрепление отсутствует
84	351294.18	1547647.88	Метод спутниковых геодезических измерений (определений)	0.1	Закрепление отсутствует
81	351294.59	1547648.79	Метод спутниковых геодезических измерений (определений)	0.1	Закрепление отсутствует
85	351243.65	1547655.21	Метод спутниковых геодезических измерений (определений)	0.1	Закрепление отсутствует
86	351244.56	1547654.80	Метод спутниковых геодезических измерений (определений)	0.1	Закрепление отсутствует
87	351244.15	1547653.89	Метод спутниковых геодезических измерений (определений)	0.1	Закрепление отсутствует
88	351243.24	1547654.30	Метод спутниковых геодезических измерений (определений)	0.1	Закрепление отсутствует
85	351243.65	1547655.21	Метод спутниковых геодезических измерений (определений)	0.1	Закрепление отсутствует
89	351275.48	1547657.47	Метод спутниковых геодезических измерений (определений)	0.1	Закрепление отсутствует
90	351276.39	1547657.06	Метод спутниковых геодезических измерений (определений)	0.1	Закрепление отсутствует
91	351275.98	1547656.15	Метод спутниковых геодезических измерений (определений)	0.1	Закрепление отсутствует
92	351275.07	1547656.56	Метод спутниковых геодезических измерений (определений)	0.1	Закрепление отсутствует
89	351275.48	1547657.47	Метод спутниковых геодезических измерений (определений)	0.1	Закрепление отсутствует

2. Сведения о характерных точках границ объекта					
Обозначение характерных точек границ	**Координаты, м**		**Метод определения координат характерной точки**	**Средняя квадратическая погрешность положения характерной точки (Mt), м**	**Описание обозначения точки на местности (при наличии)**
	X	**Y**			
1	**2**	**3**	**4**	**5**	**6**
93	351547.37	1547536.30	Метод спутниковых геодезических измерений (определений)	0.1	Закрепление отсутствует
94	351548.28	1547535.89	Метод спутниковых геодезических измерений (определений)	0.1	Закрепление отсутствует
95	351547.87	1547534.98	Метод спутниковых геодезических измерений (определений)	0.1	Закрепление отсутствует
96	351546.96	1547535.39	Метод спутниковых геодезических измерений (определений)	0.1	Закрепление отсутствует
93	351547.37	1547536.30	Метод спутниковых геодезических измерений (определений)	0.1	Закрепление отсутствует
97	351389.49	1547665.82	Метод спутниковых геодезических измерений (определений)	0.1	Закрепление отсутствует
98	351390.40	1547665.41	Метод спутниковых геодезических измерений (определений)	0.1	Закрепление отсутствует
99	351389.99	1547664.50	Метод спутниковых геодезических измерений (определений)	0.1	Закрепление отсутствует
100	351389.08	1547664.91	Метод спутниковых геодезических измерений (определений)	0.1	Закрепление отсутствует
97	351389.49	1547665.82	Метод спутниковых геодезических измерений (определений)	0.1	Закрепление отсутствует
101	351577.41	1547522.77	Метод спутниковых геодезических измерений (определений)	0.1	Закрепление отсутствует
102	351578.32	1547522.36	Метод спутниковых геодезических измерений (определений)	0.1	Закрепление отсутствует
103	351577.91	1547521.45	Метод спутниковых геодезических измерений (определений)	0.1	Закрепление отсутствует

2. Сведения о характерных точках границ объекта					
Обозначение характерных точек границ	**Координаты, м**		**Метод определения координат характерной точки**	**Средняя квадратическая погрешность положения характерной точки (Mt), м**	**Описание обозначения точки на местности (при наличии)**
	X	**Y**			
1	**2**	**3**	**4**	**5**	**6**
104	351577.00	1547521.86	Метод спутниковых геодезических измерений (определений)	0.1	Закрепление отсутствует
101	351577.41	1547522.77	Метод спутниковых геодезических измерений (определений)	0.1	Закрепление отсутствует
105	351428.78	1547589.24	Метод спутниковых геодезических измерений (определений)	0.1	Закрепление отсутствует
106	351429.69	1547588.83	Метод спутниковых геодезических измерений (определений)	0.1	Закрепление отсутствует
107	351429.28	1547587.92	Метод спутниковых геодезических измерений (определений)	0.1	Закрепление отсутствует
108	351428.37	1547588.33	Метод спутниковых геодезических измерений (определений)	0.1	Закрепление отсутствует
105	351428.78	1547589.24	Метод спутниковых геодезических измерений (определений)	0.1	Закрепление отсутствует
109	351402.68	1547600.95	Метод спутниковых геодезических измерений (определений)	0.1	Закрепление отсутствует
110	351403.59	1547600.54	Метод спутниковых геодезических измерений (определений)	0.1	Закрепление отсутствует
111	351403.18	1547599.63	Метод спутниковых геодезических измерений (определений)	0.1	Закрепление отсутствует
112	351402.27	1547600.04	Метод спутниковых геодезических измерений (определений)	0.1	Закрепление отсутствует
109	351402.68	1547600.95	Метод спутниковых геодезических измерений (определений)	0.1	Закрепление отсутствует
113	351377.38	1547698.65	Метод спутниковых геодезических измерений (определений)	0.1	Закрепление отсутствует

2. Сведения о характерных точках границ объекта					
Обозначение характерных точек границ	**Координаты, м**		**Метод определения координат характерной точки**	**Средняя квадратическая погрешность положения характерной точки (Mt), м**	**Описание обозначения точки на местности (при наличии)**
	X	**Y**			
1	**2**	**3**	**4**	**5**	**6**
114	351378.35	1547698.42	Метод спутниковых геодезических измерений (определений)	0.1	Закрепление отсутствует
115	351378.12	1547697.45	Метод спутниковых геодезических измерений (определений)	0.1	Закрепление отсутствует
116	351377.15	1547697.68	Метод спутниковых геодезических измерений (определений)	0.1	Закрепление отсутствует
113	351377.38	1547698.65	Метод спутниковых геодезических измерений (определений)	0.1	Закрепление отсутствует
117	351356.30	1547703.64	Метод спутниковых геодезических измерений (определений)	0.1	Закрепление отсутствует
118	351357.27	1547703.41	Метод спутниковых геодезических измерений (определений)	0.1	Закрепление отсутствует
119	351357.04	1547702.44	Метод спутниковых геодезических измерений (определений)	0.1	Закрепление отсутствует
120	351356.07	1547702.67	Метод спутниковых геодезических измерений (определений)	0.1	Закрепление отсутствует
117	351356.30	1547703.64	Метод спутниковых геодезических измерений (определений)	0.1	Закрепление отсутствует
121	351502.71	1547601.81	Метод спутниковых геодезических измерений (определений)	0.1	Закрепление отсутствует
122	351503.35	1547601.05	Метод спутниковых геодезических измерений (определений)	0.1	Закрепление отсутствует
123	351502.59	1547600.41	Метод спутниковых геодезических измерений (определений)	0.1	Закрепление отсутствует
124	351501.95	1547601.17	Метод спутниковых геодезических измерений (определений)	0.1	Закрепление отсутствует

2. Сведения о характерных точках границ объекта

Обозначение характерных точек границ	Координаты, м		Метод определения координат характерной точки	Средняя квадратическая погрешность положения характерной точки (Mt), м	Описание обозначения точки на местности (при наличии)
	X	Y			
1	2	3	4	5	6
121	351502.71	1547601.81	Метод спутниковых геодезических измерений (определений)	0.1	Закрепление отсутствует
125	351516.26	1547585.53	Метод спутниковых геодезических измерений (определений)	0.1	Закрепление отсутствует
126	351516.78	1547585.26	Метод спутниковых геодезических измерений (определений)	0.1	Закрепление отсутствует
127	351516.34	1547584.36	Метод спутниковых геодезических измерений (определений)	0.1	Закрепление отсутствует
128	351515.79	1547584.65	Метод спутниковых геодезических измерений (определений)	0.1	Закрепление отсутствует
125	351516.26	1547585.53	Метод спутниковых геодезических измерений (определений)	0.1	Закрепление отсутствует

3. Сведения о характерных точках части (частей) границы объекта

Обозначение характерных точек части границы	Координаты, м		Метод определения координат характерной точки	Средняя квадратическая погрешность положения характерной точки (Mt), м	Описание обозначения точки на местности (при наличии)
	X	Y			
1	2	3	4	5	6
-	-	-	-	-	-

Раздел 3

Сведения о местоположении измененных (уточненных) границ объекта

1. Система координат -

2. Сведения о характерных точках границ объекта

Обозначение характерных точек границ	Существующие координаты, м		Измененные (уточненные) координаты, м		Метод определения координат характерной точки	Средняя квадратическая погрешность положения характерной точки (Mt), м	Описание обозначения точки на местности (при наличии)
	X	Y	X	Y			
1	2	3	4	5	6	7	8
-	-	-	-	-	-	-	

3. Сведения о характерных точках части (частей) границы объекта

Обозначение характерных точек части границы	Существующие координаты, м		Измененные (уточненные) координаты, м		Метод определения координат характерной точки	Средняя квадратическая погрешность положения характерной точки (Mt), м	Описание обозначения точки на местности (при наличии)
	X	Y	X	Y			
1	2	3	4	5	6	7	8
-	-	-	-	-	-	-	

Сообщение № 20
о возможном установлении публичного сервитута

Руководствуясь статьей 39.42 Земельного кодекса Российской Федерации, Администрация Сысертского муниципального округа сообщает о возможном установлении публичного сервитута сроком на 49 лет для эксплуатации объекта электросетевого хозяйства: «Линия электропередач ВЛ 0,4 кВ, литер: 61А, входящий в Электросетевой комплекс ПС «Сысерть», находящегося в границах населенного пункта город Сысерть Сысертского муниципального округа Свердловской области, в отношении следующих земель и части земельного участка, общей площадью – 7 кв.м:

1) земель кадастрового квартала 66:25:2901018, площадью 6 кв.м, государственная собственность на которые не разграничена, расположенных в границах населенного пункта город Сысерть Сысертского муниципального округа Свердловской области;

2) части земельного участка, площадью 1 кв.м, с кадастровым номером 66:25:2901018:107, площадью1873 кв.м, с видом разрешенного использования - под многоквартирный жилой дом, с категорией земель - земли населенных пунктов, расположенного по адресу: Свердловская область, Сысертский район, город Сысерть, улица Орджоникидзе, дом 52.

Ознакомиться с ходатайством об установлении публичного сервитута и прилагаемым к нему описанием местоположения границ публичного сервитута можно по адресу: 624022, Свердловская область, город Сысерть, улица Ленина, дом 35, кабинет № 49, в приемное время: вторник, четверг с 15-00 до 17-00 часов, описание местоположения границ публичного сервитута размещено на сайте Сысертского муниципального округа в сети Интернет: https://admsysert.ru/administration/zemelno-imushchestvennye-otnosheniya/publichniy-servitut/message.

Правообладатели земельных участков, в отношении которых испрашивается публичный сервитут, если их права (обременения права) не зарегистрированы в Едином государственном реестре недвижимости, могут обратиться с заявлением об учете их прав (обременений права) на земельные участки с приложением копий документов, подтверждающих эти права (обременения права) в Администрацию Сысертского муниципального округа по адресу: 624022, Свердловская область, город Сысерть, улица Ленина, дом 35, кабинет № 3, в приемное время: понедельник – пятница с 08-00 до 17-00 часов. Срок подачи заявления - в течение 15 (пятнадцати) дней со дня опубликования данного извещения.

Схема расположения границ публичного сервитута



Масштаб 1:300

Условные обозначения

Выносной лист 1 - Обозначение выносного листа

1 - Обозначение новой характерной точки

(1) - Номер контура публичного сервитута

• - Характерная точка границы, сведения о которой позволяют однозначно определить ее положение на местности

66:43:0101022 - Номер кадастрового квартала

Публичный сервитут 1 - Публичный сервитут для эксплуатации объекта электросетевого хозяйства "Линия электропередач ВЛ 0,4 кВ, литер: 61А, входящий в Электросетевой комплекс ПС "Сысерть""

- Проектная граница публичного сервитута

- Ось объекта

- Граница кадастрового квартала

- Граница населенного пункта

66:43-4.1 город Ивдель Ивдельского городского округа Свердловской области - реестровый номер и наименование границы административного деления

:31 - Кадастровый номер земельного участка

- Граница лесничества

66:00-15.34 Сысертское лесничество в Свердловской области - реестровый номер лесничества

- Граница земельного участка, пересекающего сервитут

Подпись _____

Дата "____" _____ _____г.

Место для оттиска печати (при наличии) лица, составившего описание местоположения границ объекта

ГРАФИЧЕСКОЕ ОПИСАНИЕ
местоположения границ населенных пунктов, территориальных зон, особо охраняемых природных территорий, зон с особыми условиями использования территории

Публичный сервитут для эксплуатации объекта электросетевого хозяйства "Линия электропередач ВЛ 0,4 кВ, литер: 61А, входящий в Электросетевой комплекс ПС "Сысерть""

(наименование объекта, местоположение границ которого описано (далее - объект))

Раздел 1

Сведения об объекте

№ п/п	Характеристики объекта	Описание характеристик
1	2	3
1.	Местоположение объекта	Свердловская область, г.о Сысертский, город Сысерть
2.	Площадь объекта +/- величина погрешности определения площади (Р +/- Дельта Р)	7 +/- 1 м²
3.	Иные характеристики объекта	Публичный сервитут для эксплуатации объекта электросетевого хозяйства "Линия электропередач ВЛ 0,4 кВ, литер: 61А, входящий в Электросетевой комплекс ПС "Сысерть"", сроком действия на 49 лет для ПАО «Россети Урал», ИНН 6671163413, ОГРН 1056604000970, почтовый адрес: 620017, г. Екатеринбург, пр. Космонавтов, 17а, телефон: + 7 (343) 293-23-59, адрес электронной почты se@rosseti-ural.ru

Раздел 2

Сведения о местоположении границ объекта

1. Система координат МСК- 66, зона 1

2. Сведения о характерных точках границ объекта

Обозначение характерных точек границ	Координаты, м		Метод определения координат характерной точки	Средняя квадратическая погрешность положения характерной точки (Mt), м	Описание обозначения точки на местности (при наличии)
	X	Y			
1	2	3	4	5	6
1	354009.97	1547240.85	Метод спутниковых геодезических измерений (определений)	0.1	Закрепление отсутствует
2	354010.08	1547239.86	Метод спутниковых геодезических измерений (определений)	0.1	Закрепление отсутствует
3	354006.02	1547239.41	Метод спутниковых геодезических измерений (определений)	0.1	Закрепление отсутствует
4	354005.91	1547240.40	Метод спутниковых геодезических измерений (определений)	0.1	Закрепление отсутствует
1	354009.97	1547240.85	Метод спутниковых геодезических измерений (определений)	0.1	Закрепление отсутствует
5	353946.60	1547235.79	Метод спутниковых геодезических измерений (определений)	0.1	Закрепление отсутствует
6	353946.70	1547234.79	Метод спутниковых геодезических измерений (определений)	0.1	Закрепление отсутствует
7	353945.70	1547234.69	Метод спутниковых геодезических измерений (определений)	0.1	Закрепление отсутствует
8	353945.60	1547235.69	Метод спутниковых геодезических измерений (определений)	0.1	Закрепление отсутствует
5	353946.60	1547235.79	Метод спутниковых геодезических измерений (определений)	0.1	Закрепление отсутствует
9	353911.75	1547232.27	Метод спутниковых геодезических измерений (определений)	0.1	Закрепление отсутствует

2. Сведения о характерных точках границ объекта

Обозначение характерных точек границ	Координаты, м		Метод определения координат характерной точки	Средняя квадратическая погрешность положения характерной точки (Mt), м	Описание обозначения точки на местности (при наличии)
	X	Y			
1	2	3	4	5	6
10	353911.85	1547231.27	Метод спутниковых геодезических измерений (определений)	0.1	Закрепление отсутствует
11	353910.85	1547231.17	Метод спутниковых геодезических измерений (определений)	0.1	Закрепление отсутствует
12	353910.75	1547232.17	Метод спутниковых геодезических измерений (определений)	0.1	Закрепление отсутствует
9	353911.75	1547232.27	Метод спутниковых геодезических измерений (определений)	0.1	Закрепление отсутствует
13	353978.66	1547238.18	Метод спутниковых геодезических измерений (определений)	0.1	Закрепление отсутствует
14	353978.74	1547237.18	Метод спутниковых геодезических измерений (определений)	0.1	Закрепление отсутствует
15	353977.74	1547237.10	Метод спутниковых геодезических измерений (определений)	0.1	Закрепление отсутствует
16	353977.66	1547238.10	Метод спутниковых геодезических измерений (определений)	0.1	Закрепление отсутствует
13	353978.66	1547238.18	Метод спутниковых геодезических измерений (определений)	0.1	Закрепление отсутствует

3. Сведения о характерных точках части (частей) границы объекта

Обозначение характерных точек части границы	Координаты, м		Метод определения координат характерной точки	Средняя квадратическая погрешность положения характерной точки (Mt), м	Описание обозначения точки на местности (при наличии)
	X	Y			
1	2	3	4	5	6
-	-	-	-	-	-

Раздел 3

Сведения о местоположении измененных (уточненных) границ объекта

1. Система координат -

2. Сведения о характерных точках границ объекта

Обозначение характерных точек границ	Существующие координаты, м		Измененные (уточненные) координаты, м		Метод определения координат характерной точки	Средняя квадратическая погрешность положения характерной точки (Mt), м	Описание обозначения точки на местности (при наличии)
	X	Y	X	Y			
1	2	3	4	5	6	7	8
-	-	-	-	-	-	-	

3. Сведения о характерных точках части (частей) границы объекта

Обозначение характерных точек части границы	Существующие координаты, м		Измененные (уточненные) координаты, м		Метод определения координат характерной точки	Средняя квадратическая погрешность положения характерной точки (Mt), м	Описание обозначения точки на местности (при наличии)
	X	Y	X	Y			
1	2	3	4	5	6	7	8
-	-	-	-	-	-	-	

Сообщение № 21
о возможном установлении публичного сервитута

Руководствуясь статьей 39.42 Земельного кодекса Российской Федерации, Администрация Сысертского муниципального округа сообщает о возможном установлении публичного сервитута сроком на 49 лет для эксплуатации объекта электросетевого хозяйства: «Линия электропередач ВЛ 0,4 кВ, литер: 65В, входящий в Электросетевой комплекс ПС «Сысерть», находящегося в границах населенного пункта город Сысерть Сысертского муниципального округа Свердловской области, в отношении следующих земель и частей земельных участков, общей площадью – 22 кв.м:

1) земель кадастровых кварталов 66:25:2901019, 66:25:2901026, площадью 14,5 кв.м, государственная собственность на которые не разграничена, расположенных в границах населенного пункта город Сысерть Сысертского муниципального округа Свердловской области;

2) части земельного участка, площадью 3 кв.м, с кадастровым номером 66:25:2901026:498, площадью 4138 кв.м, с видом разрешенного использования - под размещение городского парка, с категорией земель - земли населенных пунктов, расположенного по адресу: Свердловская область, город Сысерть, участок расположен в 20 м по направлению на юг от ориентира, адрес ориентира: город Сысерть, улица Трактовая, 14 (ТЦ «Монетка»);

3) части земельного участка, площадью 4,5 кв.м, с кадастровым номером 66:25:2901019:219, площадью 4639 кв.м, с видом разрешенного использования - под многоквартирный жилой дом, с категорией земель - земли населенных пунктов, расположенного по адресу: Свердловская область, Сысертский район, город Сысерть, улица Тимирязева, дом 4.

Ознакомиться с ходатайством об установлении публичного сервитута и прилагаемым к нему описанием местоположения границ публичного сервитута можно по адресу: 624022, Свердловская область, город Сысерть, улица Ленина, дом 35, кабинет № 49, в приемное время: вторник, четверг с 15-00 до 17-00 часов, описание местоположения границ публичного сервитута размещено на сайте Сысертского муниципального округа в сети Интернет: https://admsysert.ru/administration/zemelno-imushchestvennye-otnosheniya/publichniy-servitut/message.

Правообладатели земельных участков, в отношении которых испрашивается публичный сервитут, если их права (обременения права) не зарегистрированы в Едином государственном реестре недвижимости, могут обратиться с заявлением об учете их прав (обременений права) на земельные участки с приложением копий документов, подтверждающих эти права (обременения права) в Администрацию Сысертского муниципального округа по адресу: 624022, Свердловская область, город Сысерть, улица Ленина, дом 35, кабинет № 3, в приемное время: понедельник – пятница с 08-00 до 17-00 часов. Срок подачи заявления - в течение 15 (пятнадцати) дней со дня опубликования данного извещения.

Схема расположения границ публичного сервитута



Масштаб 1:500

Условные обозначения

Выносной лист 1 - Обозначение выносного листа

1 - Обозначение новой характерной точки

(1) - Номер контура публичного сервитута

• - Характерная точка границы, сведения о которой позволяют однозначно определить ее положение на местности

66:43:0101022 - Номер кадастрового квартала

Публичный сервитут 1 - Публичный сервитут для эксплуатации объекта электросетевого хозяйства "Линия электропередач ВЛ 0,4 кВ, литер: 65В, входящий в Электросетевой комплекс ПС "Сысерть""

- Проектная граница публичного сервитута

- Ось объекта

- Граница кадастрового квартала

- Граница населенного пункта

66:43-4.1 город Ивдель Ивдельского городского округа Свердловской области - реестровый номер и наименование границы административного деления

:31 - Кадастровый номер земельного участка

- Граница лесничества

- Граница земельного участка, пересекающего сервитут

66:00-15.34 Сысертское лесничество в Свердловской области - реестровый номер лесничества

Подпись _____

Дата "____" _____ _____г.

Место для оттиска печати (при наличии) лица, составившего описание местоположения границ объекта

ГРАФИЧЕСКОЕ ОПИСАНИЕ
местоположения границ населенных пунктов, территориальных зон, особо охраняемых природных территорий, зон с особыми условиями использования территории

Публичный сервитут для эксплуатации объекта электросетевого хозяйства "Линия электропередач ВЛ 0,4 кВ, литер: 65В, входящий в Электросетевой комплекс ПС "Сысерть""

(наименование объекта, местоположение границ которого описано (далее - объект))

Раздел 1

Сведения об объекте

№ п/п	Характеристики объекта	Описание характеристик
1	2	3
1.	Местоположение объекта	Свердловская область, г.о Сысертский, город Сысерть
2.	Площадь объекта +/- величина погрешности определения площади (Р +/- Дельта Р)	22 +/- 2 м²
3.	Иные характеристики объекта	Публичный сервитут для эксплуатации объекта электросетевого хозяйства "Линия электропередач ВЛ 0,4 кВ, литер: 65В, входящий в Электросетевой комплекс ПС "Сысерть"", сроком действия на 49 лет для ПАО «Россети Урал», ИНН 6671163413, ОГРН 1056604000970, почтовый адрес: 620017, г. Екатеринбург, пр. Космонавтов, 17а, телефон: + 7 (343) 293-23-59, адрес электронной почты se@rosseti-ural.ru

Раздел 2

Сведения о местоположении границ объекта

1. Система координат МСК- 66, зона 1

2. Сведения о характерных точках границ объекта

Обозначение характерных точек границ	Координаты, м		Метод определения координат характерной точки	Средняя квадратическая погрешность положения характерной точки (Mt), м	Описание обозначения точки на местности (при наличии)
	X	Y			
1	2	3	4	5	6
1	353496.72	1547872.35	Метод спутниковых геодезических измерений (определений)	0.1	Закрепление отсутствует
2	353497.51	1547869.73	Метод спутниковых геодезических измерений (определений)	0.1	Закрепление отсутствует
3	353494.94	1547869.38	Метод спутниковых геодезических измерений (определений)	0.1	Закрепление отсутствует
1	353496.72	1547872.35	Метод спутниковых геодезических измерений (определений)	0.1	Закрепление отсутствует
4	353403.62	1547978.88	Метод спутниковых геодезических измерений (определений)	0.1	Закрепление отсутствует
5	353403.74	1547977.88	Метод спутниковых геодезических измерений (определений)	0.1	Закрепление отсутствует
6	353400.62	1547977.49	Метод спутниковых геодезических измерений (определений)	0.1	Закрепление отсутствует
7	353400.50	1547978.49	Метод спутниковых геодезических измерений (определений)	0.1	Закрепление отсутствует
4	353403.62	1547978.88	Метод спутниковых геодезических измерений (определений)	0.1	Закрепление отсутствует
8	353406.52	1547928.73	Метод спутниковых геодезических измерений (определений)	0.1	Закрепление отсутствует
9	353408.84	1547927.07	Метод спутниковых геодезических измерений (определений)	0.1	Закрепление отсутствует

2. Сведения о характерных точках границ объекта					
Обозначение характерных точек границ	**Координаты, м**		**Метод определения координат характерной точки**	**Средняя квадратическая погрешность положения характерной точки (Mt), м**	**Описание обозначения точки на местности (при наличии)**
	X	**Y**			
1	**2**	**3**	**4**	**5**	**6**
10	353408.26	1547926.25	Метод спутниковых геодезических измерений (определений)	0.1	Закрепление отсутствует
11	353405.94	1547927.91	Метод спутниковых геодезических измерений (определений)	0.1	Закрепление отсутствует
8	353406.52	1547928.73	Метод спутниковых геодезических измерений (определений)	0.1	Закрепление отсутствует
12	353434.09	1547906.36	Метод спутниковых геодезических измерений (определений)	0.1	Закрепление отсутствует
13	353434.95	1547905.84	Метод спутниковых геодезических измерений (определений)	0.1	Закрепление отсутствует
14	353433.79	1547903.95	Метод спутниковых геодезических измерений (определений)	0.1	Закрепление отсутствует
15	353432.50	1547903.77	Метод спутниковых геодезических измерений (определений)	0.1	Закрепление отсутствует
12	353434.09	1547906.36	Метод спутниковых геодезических измерений (определений)	0.1	Закрепление отсутствует
16	353491.62	1547895.43	Метод спутниковых геодезических измерений (определений)	0.1	Закрепление отсутствует
17	353492.16	1547892.92	Метод спутниковых геодезических измерений (определений)	0.1	Закрепление отсутствует
18	353491.17	1547892.71	Метод спутниковых геодезических измерений (определений)	0.1	Закрепление отсутствует
19	353490.63	1547895.22	Метод спутниковых геодезических измерений (определений)	0.1	Закрепление отсутствует
16	353491.62	1547895.43	Метод спутниковых геодезических измерений (определений)	0.1	Закрепление отсутствует

2. Сведения о характерных точках границ объекта					
Обозначение характерных точек границ	**Координаты, м**		**Метод определения координат характерной точки**	**Средняя квадратическая погрешность положения характерной точки (Mt), м**	**Описание обозначения точки на местности (при наличии)**
	X	**Y**			
1	**2**	**3**	**4**	**5**	**6**
20	353448.30	1547865.42	Метод спутниковых геодезических измерений (определений)	0.1	Закрепление отсутствует
21	353448.34	1547864.42	Метод спутниковых геодезических измерений (определений)	0.1	Закрепление отсутствует
22	353446.63	1547864.35	Метод спутниковых геодезических измерений (определений)	0.1	Закрепление отсутствует
23	353446.59	1547865.35	Метод спутниковых геодезических измерений (определений)	0.1	Закрепление отсутствует
20	353448.30	1547865.42	Метод спутниковых геодезических измерений (определений)	0.1	Закрепление отсутствует
24	353438.92	1547864.73	Метод спутниковых геодезических измерений (определений)	0.1	Закрепление отсутствует
25	353439.93	1547864.70	Метод спутниковых геодезических измерений (определений)	0.1	Закрепление отсутствует
26	353439.88	1547863.02	Метод спутниковых геодезических измерений (определений)	0.1	Закрепление отсутствует
27	353438.87	1547863.05	Метод спутниковых геодезических измерений (определений)	0.1	Закрепление отсутствует
24	353438.92	1547864.73	Метод спутниковых геодезических измерений (определений)	0.1	Закрепление отсутствует
28	353471.26	1547868.01	Метод спутниковых геодезических измерений (определений)	0.1	Закрепление отсутствует
29	353471.36	1547867.01	Метод спутниковых геодезических измерений (определений)	0.1	Закрепление отсутствует
30	353470.36	1547866.91	Метод спутниковых геодезических измерений (определений)	0.1	Закрепление отсутствует

2. Сведения о характерных точках границ объекта					
Обозначение характерных точек границ	**Координаты, м**		**Метод определения координат характерной точки**	**Средняя квадратическая погрешность положения характерной точки (Mt), м**	**Описание обозначения точки на местности (при наличии)**
	X	**Y**			
1	**2**	**3**	**4**	**5**	**6**
31	353470.26	1547867.91	Метод спутниковых геодезических измерений (определений)	0.1	Закрепление отсутствует
28	353471.26	1547868.01	Метод спутниковых геодезических измерений (определений)	0.1	Закрепление отсутствует
32	353402.50	1547966.78	Метод спутниковых геодезических измерений (определений)	0.1	Закрепление отсутствует
33	353403.50	1547966.76	Метод спутниковых геодезических измерений (определений)	0.1	Закрепление отсутствует
34	353403.48	1547965.76	Метод спутниковых геодезических измерений (определений)	0.1	Закрепление отсутствует
35	353402.48	1547965.78	Метод спутниковых геодезических измерений (определений)	0.1	Закрепление отсутствует
32	353402.50	1547966.78	Метод спутниковых геодезических измерений (определений)	0.1	Закрепление отсутствует
36	353360.05	1547972.94	Метод спутниковых геодезических измерений (определений)	0.1	Закрепление отсутствует
37	353360.18	1547971.95	Метод спутниковых геодезических измерений (определений)	0.1	Закрепление отсутствует
38	353359.19	1547971.82	Метод спутниковых геодезических измерений (определений)	0.1	Закрепление отсутствует
39	353359.06	1547972.81	Метод спутниковых геодезических измерений (определений)	0.1	Закрепление отсутствует
36	353360.05	1547972.94	Метод спутниковых геодезических измерений (определений)	0.1	Закрепление отсутствует
40	353329.94	1547968.82	Метод спутниковых геодезических измерений (определений)	0.1	Закрепление отсутствует

2. Сведения о характерных точках границ объекта

Обозначение характерных точек границ	Координаты, м		Метод определения координат характерной точки	Средняя квадратическая погрешность положения характерной точки (Mt), м	Описание обозначения точки на местности (при наличии)
	X	Y			
1	2	3	4	5	6
41	353330.07	1547967.83	Метод спутниковых геодезических измерений (определений)	0.1	Закрепление отсутствует
42	353329.08	1547967.70	Метод спутниковых геодезических измерений (определений)	0.1	Закрепление отсутствует
43	353328.95	1547968.69	Метод спутниковых геодезических измерений (определений)	0.1	Закрепление отсутствует
40	353329.94	1547968.82	Метод спутниковых геодезических измерений (определений)	0.1	Закрепление отсутствует

3. Сведения о характерных точках части (частей) границы объекта

Обозначение характерных точек части границы	Координаты, м		Метод определения координат характерной точки	Средняя квадратическая погрешность положения характерной точки (Mt), м	Описание обозначения точки на местности (при наличии)
	X	Y			
1	2	3	4	5	6
-	-	-	-	-	-

Раздел 3

Сведения о местоположении измененных (уточненных) границ объекта

1. Система координат -

2. Сведения о характерных точках границ объекта

Обозначение характерных точек границ	Существующие координаты, м		Измененные (уточненные) координаты, м		Метод определения координат характерной точки	Средняя квадратическая погрешность положения характерной точки (Mt), м	Описание обозначения точки на местности (при наличии)
	X	Y	X	Y			
1	2	3	4	5	6	7	8
-	-	-	-	-	-	-	

3. Сведения о характерных точках части (частей) границы объекта

Обозначение характерных точек части границы	Существующие координаты, м		Измененные (уточненные) координаты, м		Метод определения координат характерной точки	Средняя квадратическая погрешность положения характерной точки (Mt), м	Описание обозначения точки на местности (при наличии)
	X	Y	X	Y			
1	2	3	4	5	6	7	8
-	-	-	-	-	-	-	

Сообщение № 22
о возможном установлении публичного сервитута

Руководствуясь статьей 39.42 Земельного кодекса Российской Федерации, Администрация Сысертского муниципального округа сообщает о возможном установлении публичного сервитута сроком на 49 лет для эксплуатации объекта электросетевого хозяйства: «Линия электропередач ВЛ 0,4 кВ, литер: 74, входящий в Электросетевой комплекс ПС «Сысерть», находящегося в границах населенного пункта город Сысерть Сысертского муниципального округа Свердловской области, в отношении следующих земель и частей земельных участков, общей площадью – 38 кв.м:

1) земель кадастрового квартала 66:25:2901031, площадью 34 кв.м, государственная собственность на которые не разграничена, расположенных в границах населенного пункта город Сысерть Сысертского муниципального округа Свердловской области;

2) части земельного участка, площадью 1 кв.м, с кадастровым номером 66:25:2901031:236, площадью 1080 кв.м, с видом разрешенного использования - индивидуальное жилищное строительство, с категорией земель - земли населенных пунктов, расположенного по адресу: Свердловская область, Сысертский район, город Сысерть, улица Лесоводов, дом 4;

3) части земельного участка, площадью 1 кв.м, с кадастровым номером 66:25:2901031:286, площадью 909 кв.м, с видом разрешенного использования - под жилой дом индивидуальной жилой застройки, с категорией земель - земли населенных пунктов, расположенного по адресу: Свердловская область, Сысертский район, город Сысерть, переулок Лесоводов, дом 7-1;

4) части земельного участка, площадью 1 кв.м, с кадастровым номером 66:25:2901031:1093, площадью 757 кв.м, с видом разрешенного использования - для индивидуального жилищного строительства, с категорией земель - земли населенных пунктов, расположенного по адресу: Российская Федерация, Свердловская область, Сысертский район, город Сысерть, переулок Лесоводов, 1А/2;

5) части земельного участка, площадью 1 кв.м, с кадастровым номером 66:25:2901031:1094, площадью 690 кв.м, с видом разрешенного использования - для индивидуального жилищного строительства, с категорией земель - земли населенных пунктов, расположенного по адресу: Свердловская область, Сысертский муниципальный округ, город Сысерть, переулок Лесоводов, 1А/3.

Ознакомиться с ходатайством об установлении публичного сервитута и прилагаемым к нему описанием местоположения границ публичного сервитута можно по адресу: 624022, Свердловская область, город Сысерть, улица Ленина, дом 35, кабинет № 49, в приемное время: вторник, четверг с 15-00 до 17-00 часов, описание местоположения границ публичного сервитута размещено на сайте Сысертского муниципального округа в сети Интернет: https://admsysert.ru/administration/zemelno-imushchestvennye-otnosheniya/publichniy-servitut/message.

Правообладатели земельных участков, в отношении которых испрашивается публичный сервитут, если их права (обременения права) не зарегистрированы в Едином государственном реестре недвижимости, могут обратиться с заявлением об учете их прав (обременений права) на земельные участки с приложением копий документов, подтверждающих эти права (обременения права) в Администрацию Сысертского муниципального округа по адресу: 624022, Свердловская область, город Сысерть, улица Ленина, дом 35, кабинет № 3, в приемное время: понедельник – пятница с 08-00 до 17-00 часов. Срок подачи заявления - в течение 15 (пятнадцати) дней со дня опубликования данного извещения.

Схема расположения границ публичного сервитута



Масштаб 1:900

Условные обозначения

Выносной лист 1 - Обозначение выносного листа

1 - Обозначение новой характерной точки

(1) - Номер контура публичного сервитута

• - Характерная точка границы, сведения о которой позволяют однозначно определить ее положение на местности

66:43:0101022 - Номер кадастрового квартала

Публичный сервитут 1 - Публичный сервитут для эксплуатации объекта электросетевого хозяйства "Линия электропередач ВЛ 0,4 кВ, литер: 74, входящий в Электросетевой комплекс ПС "Сысерть""

- Проектная граница публичного сервитута

- Ось объекта

- Граница кадастрового квартала

- Граница населенного пункта

66:43-4.1 город Ивдель Ивдельского городского округа Свердловской области - реестровый номер и наименование границы административного деления

:31 - Кадастровый номер земельного участка

- Граница лесничества

- Граница земельного участка, пересекающего сервитут

66:00-15.34 Сысертское лесничество в Свердловской области - реестровый номер лесничества

Подпись _____

Дата "____" _____ _____г.

Место для оттиска печати (при наличии) лица, составившего описание местоположения границ объекта

Схема расположения границ публичного сервитута

Выносной лист 1



Масштаб 1:500

Условные обозначения

Выносной лист 1 - Обозначение выносного листа

1 - Обозначение новой характерной точки

66:43:0101022 - Номер кадастрового квартала

- Проектная граница публичного сервитута

- Ось объекта

66:43-4.1 город Ивдель Ивдельского городского округа Свердловской области - реестровый номер и наименование границы административного деления

- Граница лесничества

- Граница земельного участка, пересекающего сервитут

(1) - Номер контура публичного сервитута

• - Характерная точка границы, сведения о которой позволяют однозначно определить ее положение на местности

Публичный сервитут 1 - Публичный сервитут для эксплуатации объекта электросетевого хозяйства "Линия электропередач ВЛ 0,4 кВ, литер: 74, входящий в Электросетевой комплекс ПС "Сысерть""

- Граница кадастрового квартала

- Граница населенного пункта

:31 - Кадастровый номер земельного участка

66:00-15.34 Сысертское лесничество в Свердловской области - реестровый номер лесничества

Подпись _____

Дата "_____" _____ _____г.

Место для оттиска печати (при наличии) лица, составившего описание местоположения границ объекта

Схема расположения границ публичного сервитута

Выносной лист 2



Масштаб 1:500

Условные обозначения

Выносной лист 1 - Обозначение выносного листа

1 - Обозначение новой характерной точки

66:43:0101022 - Номер кадастрового квартала

(1) - Номер контура публичного сервитута

• - Характерная точка границы, сведения о которой позволяют однозначно определить ее положение на местности

Публичный сервитут 1 - Публичный сервитут для эксплуатации объекта электросетевого хозяйства "Линия электропередач ВЛ 0,4 кВ, литер: 74, входящий в Электросетевой комплекс ПС "Сысерть""

- Проектная граница публичного сервитута

- Ось объекта

- Граница кадастрового квартала

- Граница населенного пункта

66:43-4.1 город Ивдель Ивдельского городского округа Свердловской области - реестровый номер и наименование границы административного деления

:31 - Кадастровый номер земельного участка

- Граница лесничества

66:00-15.34 Сысертское лесничество в Свердловской области - реестровый номер лесничества

- Граница земельного участка, пересекающего сервитут

Подпись _____

Дата "_____" _____ _____г.

Место для оттиска печати (при наличии) лица, составившего описание местоположения границ объекта

ГРАФИЧЕСКОЕ ОПИСАНИЕ
местоположения границ населенных пунктов, территориальных зон, особо охраняемых природных территорий, зон с особыми условиями использования территории

Публичный сервитут для эксплуатации объекта электросетевого хозяйства "Линия электропередач ВЛ 0,4 кВ, литер: 74, входящий в Электросетевой комплекс ПС "Сысерть""

(наименование объекта, местоположение границ которого описано (далее - объект))

Раздел 1

Сведения об объекте

№ п/п	Характеристики объекта	Описание характеристик
1	2	3
1.	Местоположение объекта	Свердловская область, г.о Сысертский, город Сысерть
2.	Площадь объекта +/- величина погрешности определения площади (Р +/- Дельта Р)	38 +/- 2 м²
3.	Иные характеристики объекта	Публичный сервитут для эксплуатации объекта электросетевого хозяйства "Линия электропередач ВЛ 0,4 кВ, литер: 74, входящий в Электросетевой комплекс ПС "Сысерть"", сроком действия на 49 лет для ПАО «Россети Урал», ИНН 6671163413, ОГРН 1056604000970, почтовый адрес: 620017, г. Екатеринбург, пр. Космонавтов, 17а, телефон: + 7 (343) 293-23-59, адрес электронной почты se@rosseti-ural.ru

Раздел 2

Сведения о местоположении границ объекта

1. Система координат МСК- 66, зона 1

2. Сведения о характерных точках границ объекта

Обозначение характерных точек границ	Координаты, м		Метод определения координат характерной точки	Средняя квадратическая погрешность положения характерной точки (Mt), м	Описание обозначения точки на местности (при наличии)
	X	Y			
1	2	3	4	5	6
1	351028.89	1548199.32	Метод спутниковых геодезических измерений (определений)	0.1	Закрепление отсутствует
2	351029.11	1548198.34	Метод спутниковых геодезических измерений (определений)	0.1	Закрепление отсутствует
3	351025.01	1548197.39	Метод спутниковых геодезических измерений (определений)	0.1	Закрепление отсутствует
4	351024.79	1548198.37	Метод спутниковых геодезических измерений (определений)	0.1	Закрепление отсутствует
1	351028.89	1548199.32	Метод спутниковых геодезических измерений (определений)	0.1	Закрепление отсутствует
5	351051.54	1548330.46	Метод спутниковых геодезических измерений (определений)	0.1	Закрепление отсутствует
6	351052.07	1548329.61	Метод спутниковых геодезических измерений (определений)	0.1	Закрепление отсутствует
7	351049.18	1548327.81	Метод спутниковых геодезических измерений (определений)	0.1	Закрепление отсутствует
8	351048.65	1548328.66	Метод спутниковых геодезических измерений (определений)	0.1	Закрепление отсутствует
5	351051.54	1548330.46	Метод спутниковых геодезических измерений (определений)	0.1	Закрепление отсутствует
9	350973.55	1548355.82	Метод спутниковых геодезических измерений (определений)	0.1	Закрепление отсутствует

2. Сведения о характерных точках границ объекта					
Обозначение характерных точек границ	**Координаты, м**		**Метод определения координат характерной точки**	**Средняя квадратическая погрешность положения характерной точки (Mt), м**	**Описание обозначения точки на местности (при наличии)**
	X	**Y**			
1	**2**	**3**	**4**	**5**	**6**
10	350976.62	1548354.68	Метод спутниковых геодезических измерений (определений)	0.1	Закрепление отсутствует
11	350976.27	1548353.75	Метод спутниковых геодезических измерений (определений)	0.1	Закрепление отсутствует
12	350973.20	1548354.89	Метод спутниковых геодезических измерений (определений)	0.1	Закрепление отсутствует
9	350973.55	1548355.82	Метод спутниковых геодезических измерений (определений)	0.1	Закрепление отсутствует
13	350867.90	1548287.07	Метод спутниковых геодезических измерений (определений)	0.1	Закрепление отсутствует
14	350871.12	1548286.45	Метод спутниковых геодезических измерений (определений)	0.1	Закрепление отсутствует
15	350870.93	1548285.48	Метод спутниковых геодезических измерений (определений)	0.1	Закрепление отсутствует
16	350867.71	1548286.10	Метод спутниковых геодезических измерений (определений)	0.1	Закрепление отсутствует
13	350867.90	1548287.07	Метод спутниковых геодезических измерений (определений)	0.1	Закрепление отсутствует
17	350896.98	1548379.13	Метод спутниковых геодезических измерений (определений)	0.1	Закрепление отсутствует
18	350899.72	1548377.73	Метод спутниковых геодезических измерений (определений)	0.1	Закрепление отсутствует
19	350899.26	1548376.83	Метод спутниковых геодезических измерений (определений)	0.1	Закрепление отсутствует
20	350896.52	1548378.23	Метод спутниковых геодезических измерений (определений)	0.1	Закрепление отсутствует

2. Сведения о характерных точках границ объекта					
Обозначение характерных точек границ	**Координаты, м**		**Метод определения координат характерной точки**	**Средняя квадратическая погрешность положения характерной точки (Mt), м**	**Описание обозначения точки на местности (при наличии)**
	X	**Y**			
1	**2**	**3**	**4**	**5**	**6**
17	350896.98	1548379.13	Метод спутниковых геодезических измерений (определений)	0.1	Закрепление отсутствует
21	351067.82	1548274.07	Метод спутниковых геодезических измерений (определений)	0.1	Закрепление отсутствует
22	351068.07	1548273.10	Метод спутниковых геодезических измерений (определений)	0.1	Закрепление отсутствует
23	351067.10	1548272.85	Метод спутниковых геодезических измерений (определений)	0.1	Закрепление отсутствует
24	351066.85	1548273.82	Метод спутниковых геодезических измерений (определений)	0.1	Закрепление отсутствует
21	351067.82	1548274.07	Метод спутниковых геодезических измерений (определений)	0.1	Закрепление отсутствует
25	351144.93	1548153.57	Метод спутниковых геодезических измерений (определений)	0.1	Закрепление отсутствует
26	351144.97	1548152.57	Метод спутниковых геодезических измерений (определений)	0.1	Закрепление отсутствует
27	351143.97	1548152.53	Метод спутниковых геодезических измерений (определений)	0.1	Закрепление отсутствует
28	351143.93	1548153.53	Метод спутниковых геодезических измерений (определений)	0.1	Закрепление отсутствует
25	351144.93	1548153.57	Метод спутниковых геодезических измерений (определений)	0.1	Закрепление отсутствует
29	350929.33	1548204.73	Метод спутниковых геодезических измерений (определений)	0.1	Закрепление отсутствует
30	350930.28	1548204.42	Метод спутниковых геодезических измерений (определений)	0.1	Закрепление отсутствует

2. Сведения о характерных точках границ объекта					
Обозначение характерных точек границ	**Координаты, м**		**Метод определения координат характерной точки**	**Средняя квадратическая погрешность положения характерной точки (Mt), м**	**Описание обозначения точки на местности (при наличии)**
	X	**Y**			
1	**2**	**3**	**4**	**5**	**6**
31	350929.97	1548203.47	Метод спутниковых геодезических измерений (определений)	0.1	Закрепление отсутствует
32	350929.02	1548203.78	Метод спутниковых геодезических измерений (определений)	0.1	Закрепление отсутствует
29	350929.33	1548204.73	Метод спутниковых геодезических измерений (определений)	0.1	Закрепление отсутствует
33	350960.14	1548209.34	Метод спутниковых геодезических измерений (определений)	0.1	Закрепление отсутствует
34	350961.09	1548209.03	Метод спутниковых геодезических измерений (определений)	0.1	Закрепление отсутствует
35	350960.78	1548208.08	Метод спутниковых геодезических измерений (определений)	0.1	Закрепление отсутствует
36	350959.83	1548208.39	Метод спутниковых геодезических измерений (определений)	0.1	Закрепление отсутствует
33	350960.14	1548209.34	Метод спутниковых геодезических измерений (определений)	0.1	Закрепление отсутствует
37	350978.34	1548250.73	Метод спутниковых геодезических измерений (определений)	0.1	Закрепление отсутствует
38	350979.29	1548250.42	Метод спутниковых геодезических измерений (определений)	0.1	Закрепление отсутствует
39	350978.98	1548249.47	Метод спутниковых геодезических измерений (определений)	0.1	Закрепление отсутствует
40	350978.03	1548249.78	Метод спутниковых геодезических измерений (определений)	0.1	Закрепление отсутствует
37	350978.34	1548250.73	Метод спутниковых геодезических измерений (определений)	0.1	Закрепление отсутствует

2. Сведения о характерных точках границ объекта					
Обозначение характерных точек границ	**Координаты, м**		**Метод определения координат характерной точки**	**Средняя квадратическая погрешность положения характерной точки (Mt), м**	**Описание обозначения точки на местности (при наличии)**
	X	**Y**			
1	**2**	**3**	**4**	**5**	**6**
41	350947.48	1548260.98	Метод спутниковых геодезических измерений (определений)	0.1	Закрепление отсутствует
42	350948.43	1548260.67	Метод спутниковых геодезических измерений (определений)	0.1	Закрепление отсутствует
43	350948.12	1548259.72	Метод спутниковых геодезических измерений (определений)	0.1	Закрепление отсутствует
44	350947.17	1548260.03	Метод спутниковых геодезических измерений (определений)	0.1	Закрепление отсутствует
41	350947.48	1548260.98	Метод спутниковых геодезических измерений (определений)	0.1	Закрепление отсутствует
45	350917.92	1548270.87	Метод спутниковых геодезических измерений (определений)	0.1	Закрепление отсутствует
46	350918.87	1548270.56	Метод спутниковых геодезических измерений (определений)	0.1	Закрепление отсутствует
47	350918.56	1548269.61	Метод спутниковых геодезических измерений (определений)	0.1	Закрепление отсутствует
48	350917.61	1548269.92	Метод спутниковых геодезических измерений (определений)	0.1	Закрепление отсутствует
45	350917.92	1548270.87	Метод спутниковых геодезических измерений (определений)	0.1	Закрепление отсутствует
49	350889.49	1548279.93	Метод спутниковых геодезических измерений (определений)	0.1	Закрепление отсутствует
50	350890.44	1548279.62	Метод спутниковых геодезических измерений (определений)	0.1	Закрепление отсутствует
51	350890.13	1548278.67	Метод спутниковых геодезических измерений (определений)	0.1	Закрепление отсутствует

2. Сведения о характерных точках границ объекта					
Обозначение характерных точек границ	**Координаты, м**		**Метод определения координат характерной точки**	**Средняя квадратическая погрешность положения характерной точки (Mt), м**	**Описание обозначения точки на местности (при наличии)**
	X	**Y**			
1	**2**	**3**	**4**	**5**	**6**
52	350889.18	1548278.98	Метод спутниковых геодезических измерений (определений)	0.1	Закрепление отсутствует
49	350889.49	1548279.93	Метод спутниковых геодезических измерений (определений)	0.1	Закрепление отсутствует
53	351060.23	1548303.74	Метод спутниковых геодезических измерений (определений)	0.1	Закрепление отсутствует
54	351060.54	1548302.79	Метод спутниковых геодезических измерений (определений)	0.1	Закрепление отсутствует
55	351059.59	1548302.48	Метод спутниковых геодезических измерений (определений)	0.1	Закрепление отсутствует
56	351059.28	1548303.43	Метод спутниковых геодезических измерений (определений)	0.1	Закрепление отсутствует
53	351060.23	1548303.74	Метод спутниковых геодезических измерений (определений)	0.1	Закрепление отсутствует
57	351010.52	1548343.42	Метод спутниковых геодезических измерений (определений)	0.1	Закрепление отсутствует
58	351011.47	1548343.11	Метод спутниковых геодезических измерений (определений)	0.1	Закрепление отсутствует
59	351011.16	1548342.16	Метод спутниковых геодезических измерений (определений)	0.1	Закрепление отсутствует
60	351010.21	1548342.47	Метод спутниковых геодезических измерений (определений)	0.1	Закрепление отсутствует
57	351010.52	1548343.42	Метод спутниковых геодезических измерений (определений)	0.1	Закрепление отсутствует
61	350924.31	1548372.16	Метод спутниковых геодезических измерений (определений)	0.1	Закрепление отсутствует

2. Сведения о характерных точках границ объекта					
Обозначение характерных точек границ	**Координаты, м**		**Метод определения координат характерной точки**	**Средняя квадратическая погрешность положения характерной точки (Mt), м**	**Описание обозначения точки на местности (при наличии)**
	X	**Y**			
1	**2**	**3**	**4**	**5**	**6**
62	350925.26	1548371.85	Метод спутниковых геодезических измерений (определений)	0.1	Закрепление отсутствует
63	350924.95	1548370.90	Метод спутниковых геодезических измерений (определений)	0.1	Закрепление отсутствует
64	350924.00	1548371.21	Метод спутниковых геодезических измерений (определений)	0.1	Закрепление отсутствует
61	350924.31	1548372.16	Метод спутниковых геодезических измерений (определений)	0.1	Закрепление отсутствует
65	351052.40	1548220.11	Метод спутниковых геодезических измерений (определений)	0.1	Закрепление отсутствует
66	351053.29	1548219.66	Метод спутниковых геодезических измерений (определений)	0.1	Закрепление отсутствует
67	351052.84	1548218.77	Метод спутниковых геодезических измерений (определений)	0.1	Закрепление отсутствует
68	351051.95	1548219.22	Метод спутниковых геодезических измерений (определений)	0.1	Закрепление отсутствует
65	351052.40	1548220.11	Метод спутниковых геодезических измерений (определений)	0.1	Закрепление отсутствует
69	351030.09	1548173.81	Метод спутниковых геодезических измерений (определений)	0.1	Закрепление отсутствует
70	351030.98	1548173.36	Метод спутниковых геодезических измерений (определений)	0.1	Закрепление отсутствует
71	351030.53	1548172.47	Метод спутниковых геодезических измерений (определений)	0.1	Закрепление отсутствует
72	351029.64	1548172.92	Метод спутниковых геодезических измерений (определений)	0.1	Закрепление отсутствует

2. Сведения о характерных точках границ объекта					
Обозначение характерных точек границ	**Координаты, м**		**Метод определения координат характерной точки**	**Средняя квадратическая погрешность положения характерной точки (Mt), м**	**Описание обозначения точки на местности (при наличии)**
	X	**Y**			
1	**2**	**3**	**4**	**5**	**6**
69	351030.09	1548173.81	Метод спутниковых геодезических измерений (определений)	0.1	Закрепление отсутствует
73	351182.19	1548174.38	Метод спутниковых геодезических измерений (определений)	0.1	Закрепление отсутствует
74	351183.08	1548173.93	Метод спутниковых геодезических измерений (определений)	0.1	Закрепление отсутствует
75	351182.63	1548173.04	Метод спутниковых геодезических измерений (определений)	0.1	Закрепление отсутствует
76	351181.74	1548173.49	Метод спутниковых геодезических измерений (определений)	0.1	Закрепление отсутствует
73	351182.19	1548174.38	Метод спутниковых геодезических измерений (определений)	0.1	Закрепление отсутствует
77	351017.39	1548238.04	Метод спутниковых геодезических измерений (определений)	0.1	Закрепление отсутствует
78	351018.28	1548237.59	Метод спутниковых геодезических измерений (определений)	0.1	Закрепление отсутствует
79	351017.83	1548236.70	Метод спутниковых геодезических измерений (определений)	0.1	Закрепление отсутствует
80	351016.94	1548237.15	Метод спутниковых геодезических измерений (определений)	0.1	Закрепление отсутствует
77	351017.39	1548238.04	Метод спутниковых геодезических измерений (определений)	0.1	Закрепление отсутствует
81	350999.29	1548192.29	Метод спутниковых геодезических измерений (определений)	0.1	Закрепление отсутствует
82	351000.18	1548191.84	Метод спутниковых геодезических измерений (определений)	0.1	Закрепление отсутствует

2. Сведения о характерных точках границ объекта					
Обозначение характерных точек границ	**Координаты, м**		**Метод определения координат характерной точки**	**Средняя квадратическая погрешность положения характерной точки (Mt), м**	**Описание обозначения точки на местности (при наличии)**
	X	**Y**			
1	**2**	**3**	**4**	**5**	**6**
83	350999.73	1548190.95	Метод спутниковых геодезических измерений (определений)	0.1	Закрепление отсутствует
84	350998.84	1548191.40	Метод спутниковых геодезических измерений (определений)	0.1	Закрепление отсутствует
81	350999.29	1548192.29	Метод спутниковых геодезических измерений (определений)	0.1	Закрепление отсутствует
85	351021.85	1548153.06	Метод спутниковых геодезических измерений (определений)	0.1	Закрепление отсутствует
86	351022.74	1548152.61	Метод спутниковых геодезических измерений (определений)	0.1	Закрепление отсутствует
87	351022.29	1548151.72	Метод спутниковых геодезических измерений (определений)	0.1	Закрепление отсутствует
88	351021.40	1548152.17	Метод спутниковых геодезических измерений (определений)	0.1	Закрепление отсутствует
85	351021.85	1548153.06	Метод спутниковых геодезических измерений (определений)	0.1	Закрепление отсутствует
89	351069.98	1548151.33	Метод спутниковых геодезических измерений (определений)	0.1	Закрепление отсутствует
90	351070.87	1548150.88	Метод спутниковых геодезических измерений (определений)	0.1	Закрепление отсутствует
91	351070.42	1548149.99	Метод спутниковых геодезических измерений (определений)	0.1	Закрепление отсутствует
92	351069.53	1548150.44	Метод спутниковых геодезических измерений (определений)	0.1	Закрепление отсутствует
89	351069.98	1548151.33	Метод спутниковых геодезических измерений (определений)	0.1	Закрепление отсутствует

2. Сведения о характерных точках границ объекта					
Обозначение характерных точек границ	**Координаты, м**		**Метод определения координат характерной точки**	**Средняя квадратическая погрешность положения характерной точки (Mt), м**	**Описание обозначения точки на местности (при наличии)**
	X	**Y**			
1	**2**	**3**	**4**	**5**	**6**
93	351072.03	1548235.91	Метод спутниковых геодезических измерений (определений)	0.1	Закрепление отсутствует
94	351072.66	1548235.14	Метод спутниковых геодезических измерений (определений)	0.1	Закрепление отсутствует
95	351071.89	1548234.51	Метод спутниковых геодезических измерений (определений)	0.1	Закрепление отсутствует
96	351071.26	1548235.28	Метод спутниковых геодезических измерений (определений)	0.1	Закрепление отсутствует
93	351072.03	1548235.91	Метод спутниковых геодезических измерений (определений)	0.1	Закрепление отсутствует
97	351161.04	1548157.46	Метод спутниковых геодезических измерений (определений)	0.1	Закрепление отсутствует
98	351161.26	1548156.49	Метод спутниковых геодезических измерений (определений)	0.1	Закрепление отсутствует
99	351160.28	1548156.27	Метод спутниковых геодезических измерений (определений)	0.1	Закрепление отсутствует
100	351160.07	1548157.23	Метод спутниковых геодезических измерений (определений)	0.1	Закрепление отсутствует
97	351161.04	1548157.46	Метод спутниковых геодезических измерений (определений)	0.1	Закрепление отсутствует
101	351106.27	1548152.25	Метод спутниковых геодезических измерений (определений)	0.1	Закрепление отсутствует
102	351106.30	1548151.26	Метод спутниковых геодезических измерений (определений)	0.1	Закрепление отсутствует
103	351105.31	1548151.23	Метод спутниковых геодезических измерений (определений)	0.1	Закрепление отсутствует

2. Сведения о характерных точках границ объекта

Обозначение характерных точек границ	Координаты, м		Метод определения координат характерной точки	Средняя квадратическая погрешность положения характерной точки (Mt), м	Описание обозначения точки на местности (при наличии)
	X	Y			
1	2	3	4	5	6
104	351105.28	1548152.22	Метод спутниковых геодезических измерений (определений)	0.1	Закрепление отсутствует
101	351106.27	1548152.25	Метод спутниковых геодезических измерений (определений)	0.1	Закрепление отсутствует

3. Сведения о характерных точках части (частей) границы объекта

Обозначение характерных точек части границы	Координаты, м		Метод определения координат характерной точки	Средняя квадратическая погрешность положения характерной точки (Mt), м	Описание обозначения точки на местности (при наличии)
	X	Y			
1	2	3	4	5	6
-	-	-	-	-	-

Раздел 3

Сведения о местоположении измененных (уточненных) границ объекта

1. Система координат -

2. Сведения о характерных точках границ объекта

Обозначение характерных точек границ	Существующие координаты, м		Измененные (уточненные) координаты, м		Метод определения координат характерной точки	Средняя квадратическая погрешность положения характерной точки (Mt), м	Описание обозначения точки на местности (при наличии)
	X	Y	X	Y			
1	2	3	4	5	6	7	8
-	-	-	-	-	-	-	

3. Сведения о характерных точках части (частей) границы объекта

Обозначение характерных точек части границы	Существующие координаты, м		Измененные (уточненные) координаты, м		Метод определения координат характерной точки	Средняя квадратическая погрешность положения характерной точки (Mt), м	Описание обозначения точки на местности (при наличии)
	X	Y	X	Y			
1	2	3	4	5	6	7	8
-	-	-	-	-	-	-	

Сообщение № 23
о возможном установлении публичного сервитута

Руководствуясь статьей 39.42 Земельного кодекса Российской Федерации, Администрация Сысертского муниципального округа сообщает о возможном установлении публичного сервитута сроком на 49 лет для эксплуатации объекта электросетевого хозяйства: «Линия электропередач ВЛ 0,4 кВ, литер: 73А, входящий в Электросетевой комплекс ПС «Сысерть», находящегося в границах населенного пункта город Сысерть Сысертского муниципального округа Свердловской области, в отношении следующих земель и частей земельных участков, общей площадью – 86 кв.м:

1) земель кадастрового квартала 66:25:2901031, площадью 80 кв.м, государственная собственность на которые не разграничена, расположенных в границах населенного пункта город Сысерть Сысертского муниципального округа Свердловской области;

2) части земельного участка, площадью 1 кв.м, с кадастровым номером 66:25:2901031:933, площадью 749 кв.м, с видом разрешенного использования - для индивидуального жилищного строительства, с категорией земель - земли населенных пунктов, расположенного по адресу: Свердловская область, Сысертский район, город Сысерть, улица Белинского, 84 А;

3) части земельного участка, площадью 1 кв.м, с кадастровым номером 66:25:2901031:181, площадью 713 кв.м, с видом разрешенного использования - индивидуальное жилищное строительство, с категорией земель - земли населенных пунктов, расположенного по адресу: Свердловская область, Сысертский район, город Сысерть, улица Белинского, дом 81;

4) части земельного участка, площадью 1 кв.м, с кадастровым номером 66:25:2901031:184, площадью 491 кв.м, с видом разрешенного использования - индивидуальное жилищное строительство, с категорией земель - земли населенных пунктов, расположенного по адресу: Свердловская область, Сысертский район, город Сысерть, переулок Кузнечный, дом 19;

5) части земельного участка, площадью 3 кв.м, с кадастровым номером 66:25:2901031:196, площадью 21275 кв.м, с видом разрешенного использования - промбаза, с категорией земель - земли населенных пунктов, расположенного по адресу: Свердловская область, город Сысерть, улица Чкалова, 97.

Ознакомиться с ходатайством об установлении публичного сервитута и прилагаемым к нему описанием местоположения границ публичного сервитута можно по адресу: 624022, Свердловская область, город Сысерть, улица Ленина, дом 35, кабинет № 49, в приемное время: вторник, четверг с 15-00 до 17-00 часов, описание местоположения границ публичного сервитута размещено на сайте Сысертского муниципального округа в сети Интернет: https://admsysert.ru/administration/zemelno-imushchestvennye-otnosheniya/publichniy-servitut/message.

Правообладатели земельных участков, в отношении которых испрашивается публичный сервитут, если их права (обременения права) не зарегистрированы в Едином государственном реестре недвижимости, могут обратиться с заявлением об учете их прав (обременений права) на земельные участки с приложением копий документов, подтверждающих эти права (обременения права) в Администрацию Сысертского муниципального округа по адресу: 624022, Свердловская область, город Сысерть, улица Ленина, дом 35, кабинет № 3, в приемное время: понедельник – пятница с 08-00 до 17-00 часов. Срок подачи заявления - в течение 15 (пятнадцати) дней со дня опубликования данного извещения.

Схема расположения границ публичного сервитута



Масштаб 1:1500

Условные обозначения

Выносной лист 1 - Обозначение выносного листа

1 - Обозначение новой характерной точки

(1) - Номер контура публичного сервитута

• - Характерная точка границы, сведения о которой позволяют однозначно определить ее положение на местности

66:43:0101022 - Номер кадастрового квартала

Публичный сервитут 1 - Публичный сервитут для эксплуатации объекта электросетевого хозяйства "Линия электропередач ВЛ 0,4 кВ, литер: 73А, входящий в Электросетевой комплекс ПС "Сысерть""

- Проектная граница публичного сервитута

- Ось объекта

- Граница кадастрового квартала

- Граница населенного пункта

66:43-4.1 город Ивдель Ивдельского городского округа Свердловской области - реестровый номер и наименование границы административного деления

:31 - Кадастровый номер земельного участка

- Граница лесничества

- Граница земельного участка, пересекающего сервитут

66:00-15.34 Сысертское лесничество в Свердловской области - реестровый номер лесничества

Подпись _____

Дата "____" _____ _____г.

Место для оттиска печати (при наличии) лица, составившего описание местоположения границ объекта

Схема расположения границ публичного сервитута

Выносной лист 1



Масштаб 1:200

Условные обозначения

Выносной лист 1 - Обозначение выносного листа

1 - Обозначение новой характерной точки

(1) - Номер контура публичного сервитута

• - Характерная точка границы, сведения о которой позволяют однозначно определить ее положение на местности

66:43:0101022 - Номер кадастрового квартала

Публичный сервитут 1 - Публичный сервитут для эксплуатации объекта электросетевого хозяйства "Линия электропередач ВЛ 0,4 кВ, литер: 73А, входящий в Электросетевой комплекс ПС "Сысерть""

- Проектная граница публичного сервитута

- Ось объекта

- Граница кадастрового квартала

- Граница населенного пункта

66:43-4.1 город Ивдель Ивдельского городского округа Свердловской области - реестровый номер и наименование границы административного деления

:31 - Кадастровый номер земельного участка

- Граница лесничества

- Граница земельного участка, пересекающего сервитут

66:00-15.34 Сысертское лесничество в Свердловской области - реестровый номер лесничества

Подпись _____

Дата "_____" _____ _____г.

Место для оттиска печати (при наличии) лица, составившего описание местоположения границ объекта

Схема расположения границ публичного сервитута

Выносной лист 2



Масштаб 1:400

Условные обозначения

Выносной лист 1 - Обозначение выносного листа

1 - Обозначение новой характерной точки

66:43:0101022 - Номер кадастрового квартала

- Проектная граница публичного сервитута

- Ось объекта

66:43-4.1 город Ивдель Ивдельского городского округа Свердловской области - реестровый номер и наименование границы административного деления

- Граница лесничества

- Граница земельного участка, пересекающего сервитут

(1) - Номер контура публичного сервитута

• - Характерная точка границы, сведения о которой позволяют однозначно определить ее положение на местности

Публичный сервитут 1 - Публичный сервитут для эксплуатации объекта электросетевого хозяйства "Линия электропередач ВЛ 0,4 кВ, литер: 73А, входящий в Электросетевой комплекс ПС "Сысерть""

- Граница кадастрового квартала

- Граница населенного пункта

:31 - Кадастровый номер земельного участка

66:00-15.34 Сысертское лесничество в Свердловской области - реестровый номер лесничества

Подпись _____

Дата "_____" _____ _____г.

Место для оттиска печати (при наличии) лица, составившего описание местоположения границ объекта

Схема расположения границ публичного сервитута

Выносной лист 3



Масштаб 1:400

Условные обозначения

Выносной лист 1 - Обозначение выносного листа

1 - Обозначение новой характерной точки

(1) - Номер контура публичного сервитута

• - Характерная точка границы, сведения о которой позволяют однозначно определить ее положение на местности

66:43:0101022 - Номер кадастрового квартала

Публичный сервитут 1 - Публичный сервитут для эксплуатации объекта электросетевого хозяйства "Линия электропередач ВЛ 0,4 кВ, литер: 73А, входящий в Электросетевой комплекс ПС "Сысерть""

- Проектная граница публичного сервитута

- Ось объекта

- Граница кадастрового квартала

- Граница населенного пункта

66:43-4.1 город Ивдель Ивдельского городского округа Свердловской области - реестровый номер и наименование границы административного деления

:31 - Кадастровый номер земельного участка

- Граница лесничества

66:00-15.34 Сысертское лесничество в Свердловской области - реестровый номер лесничества

- Граница земельного участка, пересекающего сервитут

Подпись _____

Дата "_____" _____ _____г.

Место для оттиска печати (при наличии) лица, составившего описание местоположения границ объекта

Схема расположения границ публичного сервитута

Выносной лист 4



Масштаб 1:500

Условные обозначения

Выносной лист 1 - Обозначение выносного листа

1 - Обозначение новой характерной точки

66:43:0101022 - Номер кадастрового квартала

- Проектная граница публичного сервитута

- Ось объекта

66:43-4.1 город Ивдель Ивдельского городского округа Свердловской области - реестровый номер и наименование границы административного деления

- Граница лесничества

- Граница земельного участка, пересекающего сервитут

(1) - Номер контура публичного сервитута

• - Характерная точка границы, сведения о которой позволяют однозначно определить ее положение на местности

Публичный сервитут 1 - Публичный сервитут для эксплуатации объекта электросетевого хозяйства "Линия электропередач ВЛ 0,4 кВ, литер: 73А, входящий в Электросетевой комплекс ПС "Сысерть""

- Граница кадастрового квартала

- Граница населенного пункта

:31 - Кадастровый номер земельного участка

66:00-15.34 Сысертское лесничество в Свердловской области - реестровый номер лесничества

Подпись _____

Дата "_____" _____ _____г.

Место для оттиска печати (при наличии) лица, составившего описание местоположения границ объекта

Схема расположения границ публичного сервитута

Выносной лист 5



Масштаб 1:200

Условные обозначения

Выносной лист 1 - Обозначение выносного листа

1 - Обозначение новой характерной точки

66:43:0101022 - Номер кадастрового квартала

- Проектная граница публичного сервитута

- Ось объекта

66:43-4.1 город Ивдель Ивдельского городского округа Свердловской области - реестровый номер и наименование границы административного деления

- Граница лесничества

- Граница земельного участка, пересекающего сервитут

(1) - Номер контура публичного сервитута

• - Характерная точка границы, сведения о которой позволяют однозначно определить ее положение на местности

Публичный сервитут 1 - Публичный сервитут для эксплуатации объекта электросетевого хозяйства "Линия электропередач ВЛ 0,4 кВ, литер: 73А, входящий в Электросетевой комплекс ПС "Сысерть""

- Граница кадастрового квартала

- Граница населенного пункта

:31 - Кадастровый номер земельного участка

66:00-15.34 Сысертское лесничество в Свердловской области - реестровый номер лесничества

Подпись _____

Дата "_____" _____ _____г.

Место для оттиска печати (при наличии) лица, составившего описание местоположения границ объекта

Схема расположения границ публичного сервитута

Выносной лист 6



Масштаб 1:500

Условные обозначения

Выносной лист 1 - Обозначение выносного листа

1 - Обозначение новой характерной точки

66:43:0101022 - Номер кадастрового квартала

- Проектная граница публичного сервитута

- Ось объекта

66:43-4.1 город Ивдель Ивдельского городского округа Свердловской области - реестровый номер и наименование границы административного деления

- Граница лесничества

- Граница земельного участка, пересекающего сервитут

(1) - Номер контура публичного сервитута

• - Характерная точка границы, сведения о которой позволяют однозначно определить ее положение на местности

Публичный сервитут 1 - Публичный сервитут для эксплуатации объекта электросетевого хозяйства "Линия электропередач ВЛ 0,4 кВ, литер: 73А, входящий в Электросетевой комплекс ПС "Сысерть""

- Граница кадастрового квартала

- Граница населенного пункта

:31 - Кадастровый номер земельного участка

66:00-15.34 Сысертское лесничество в Свердловской области - реестровый номер лесничества

Подпись _____

Дата "_____" _____ _____г.

Место для оттиска печати (при наличии) лица, составившего описание местоположения границ объекта

ГРАФИЧЕСКОЕ ОПИСАНИЕ
местоположения границ населенных пунктов, территориальных зон, особо охраняемых природных территорий, зон с особыми условиями использования территории

Публичный сервитут для эксплуатации объекта электросетевого хозяйства "Линия электропередач ВЛ 0,4 кВ, литер: 73А, входящий в Электросетевой комплекс ПС "Сысерть""

(наименование объекта, местоположение границ которого описано (далее - объект))

Раздел 1

Сведения об объекте

№ п/п	Характеристики объекта	Описание характеристик
1	2	3
1.	Местоположение объекта	Свердловская область, г.о Сысертский, город Сысерть
2.	Площадь объекта +/- величина погрешности определения площади (Р +/- Дельта Р)	86 +/- 3 м²
3.	Иные характеристики объекта	Публичный сервитут для эксплуатации объекта электросетевого хозяйства "Линия электропередач ВЛ 0,4 кВ, литер: 73А, входящий в Электросетевой комплекс ПС "Сысерть"", сроком действия на 49 лет для ПАО «Россети Урал», ИНН 6671163413, ОГРН 1056604000970, почтовый адрес: 620017, г. Екатеринбург, пр. Космонавтов, 17а, телефон: + 7 (343) 293-23-59, адрес электронной почты se@rosseti-ural.ru

Раздел 2

Сведения о местоположении границ объекта

1. Система координат МСК- 66, зона 1

2. Сведения о характерных точках границ объекта

Обозначение характерных точек границ	Координаты, м		Метод определения координат характерной точки	Средняя квадратическая погрешность положения характерной точки (Mt), м	Описание обозначения точки на местности (при наличии)
	X	Y			
1	2	3	4	5	6
1	351376.08	1548039.59	Метод спутниковых геодезических измерений (определений)	0.1	Закрепление отсутствует
2	351380.53	1548038.69	Метод спутниковых геодезических измерений (определений)	0.1	Закрепление отсутствует
3	351379.62	1548035.14	Метод спутниковых геодезических измерений (определений)	0.1	Закрепление отсутствует
1	351376.08	1548039.59	Метод спутниковых геодезических измерений (определений)	0.1	Закрепление отсутствует
4	351377.43	1548027.40	Метод спутниковых геодезических измерений (определений)	0.1	Закрепление отсутствует
5	351378.37	1548027.07	Метод спутниковых геодезических измерений (определений)	0.1	Закрепление отсутствует
6	351377.39	1548024.29	Метод спутниковых геодезических измерений (определений)	0.1	Закрепление отсутствует
7	351376.72	1548021.27	Метод спутниковых геодезических измерений (определений)	0.1	Закрепление отсутствует
8	351375.75	1548021.48	Метод спутниковых геодезических измерений (определений)	0.1	Закрепление отсутствует
9	351376.43	1548024.57	Метод спутниковых геодезических измерений (определений)	0.1	Закрепление отсутствует
4	351377.43	1548027.40	Метод спутниковых геодезических измерений (определений)	0.1	Закрепление отсутствует

2. Сведения о характерных точках границ объекта					
Обозначение характерных точек границ	**Координаты, м**		**Метод определения координат характерной точки**	**Средняя квадратическая погрешность положения характерной точки (Mt), м**	**Описание обозначения точки на местности (при наличии)**
	X	**Y**			
1	**2**	**3**	**4**	**5**	**6**
10	351257.05	1547974.73	Метод спутниковых геодезических измерений (определений)	0.1	Закрепление отсутствует
11	351257.83	1547974.11	Метод спутниковых геодезических измерений (определений)	0.1	Закрепление отсутствует
12	351255.12	1547970.65	Метод спутниковых геодезических измерений (определений)	0.1	Закрепление отсутствует
13	351254.34	1547971.27	Метод спутниковых геодезических измерений (определений)	0.1	Закрепление отсутствует
10	351257.05	1547974.73	Метод спутниковых геодезических измерений (определений)	0.1	Закрепление отсутствует
14	351474.76	1547993.68	Метод спутниковых геодезических измерений (определений)	0.1	Закрепление отсутствует
15	351478.69	1547993.44	Метод спутниковых геодезических измерений (определений)	0.1	Закрепление отсутствует
16	351478.63	1547992.44	Метод спутниковых геодезических измерений (определений)	0.1	Закрепление отсутствует
17	351474.70	1547992.68	Метод спутниковых геодезических измерений (определений)	0.1	Закрепление отсутствует
14	351474.76	1547993.68	Метод спутниковых геодезических измерений (определений)	0.1	Закрепление отсутствует
18	350978.12	1547981.45	Метод спутниковых геодезических измерений (определений)	0.1	Закрепление отсутствует
19	350981.64	1547980.83	Метод спутниковых геодезических измерений (определений)	0.1	Закрепление отсутствует
20	350981.47	1547979.84	Метод спутниковых геодезических измерений (определений)	0.1	Закрепление отсутствует

2. Сведения о характерных точках границ объекта					
Обозначение характерных точек границ	**Координаты, м**		**Метод определения координат характерной точки**	**Средняя квадратическая погрешность положения характерной точки (Mt), м**	**Описание обозначения точки на местности (при наличии)**
	X	**Y**			
1	**2**	**3**	**4**	**5**	**6**
21	350977.95	1547980.46	Метод спутниковых геодезических измерений (определений)	0.1	Закрепление отсутствует
18	350978.12	1547981.45	Метод спутниковых геодезических измерений (определений)	0.1	Закрепление отсутствует
22	351299.16	1548059.85	Метод спутниковых геодезических измерений (определений)	0.1	Закрепление отсутствует
23	351302.63	1548059.05	Метод спутниковых геодезических измерений (определений)	0.1	Закрепление отсутствует
24	351302.41	1548058.07	Метод спутниковых геодезических измерений (определений)	0.1	Закрепление отсутствует
25	351298.94	1548058.87	Метод спутниковых геодезических измерений (определений)	0.1	Закрепление отсутствует
22	351299.16	1548059.85	Метод спутниковых геодезических измерений (определений)	0.1	Закрепление отсутствует
26	351189.42	1548067.52	Метод спутниковых геодезических измерений (определений)	0.1	Закрепление отсутствует
27	351189.66	1548063.97	Метод спутниковых геодезических измерений (определений)	0.1	Закрепление отсутствует
28	351188.67	1548063.90	Метод спутниковых геодезических измерений (определений)	0.1	Закрепление отсутствует
29	351188.43	1548067.45	Метод спутниковых геодезических измерений (определений)	0.1	Закрепление отсутствует
26	351189.42	1548067.52	Метод спутниковых геодезических измерений (определений)	0.1	Закрепление отсутствует
30	351153.16	1547942.35	Метод спутниковых геодезических измерений (определений)	0.1	Закрепление отсутствует

2. Сведения о характерных точках границ объекта					
Обозначение характерных точек границ	**Координаты, м**		**Метод определения координат характерной точки**	**Средняя квадратическая погрешность положения характерной точки (Mt), м**	**Описание обозначения точки на местности (при наличии)**
	X	**Y**			
1	**2**	**3**	**4**	**5**	**6**
31	351156.58	1547941.65	Метод спутниковых геодезических измерений (определений)	0.1	Закрепление отсутствует
32	351156.38	1547940.67	Метод спутниковых геодезических измерений (определений)	0.1	Закрепление отсутствует
33	351152.96	1547941.37	Метод спутниковых геодезических измерений (определений)	0.1	Закрепление отсутствует
30	351153.16	1547942.35	Метод спутниковых геодезических измерений (определений)	0.1	Закрепление отсутствует
34	351131.84	1548025.35	Метод спутниковых геодезических измерений (определений)	0.1	Закрепление отсутствует
35	351132.83	1548025.18	Метод спутниковых геодезических измерений (определений)	0.1	Закрепление отсутствует
36	351132.23	1548021.78	Метод спутниковых геодезических измерений (определений)	0.1	Закрепление отсутствует
37	351131.24	1548021.95	Метод спутниковых геодезических измерений (определений)	0.1	Закрепление отсутствует
34	351131.84	1548025.35	Метод спутниковых геодезических измерений (определений)	0.1	Закрепление отсутствует
38	351173.89	1548005.00	Метод спутниковых геодезических измерений (определений)	0.1	Закрепление отсутствует
39	351174.54	1548004.23	Метод спутниковых геодезических измерений (определений)	0.1	Закрепление отсутствует
40	351171.97	1548002.04	Метод спутниковых геодезических измерений (определений)	0.1	Закрепление отсутствует
41	351171.32	1548002.81	Метод спутниковых геодезических измерений (определений)	0.1	Закрепление отсутствует

2. Сведения о характерных точках границ объекта					
Обозначение характерных точек границ	**Координаты, м**		**Метод определения координат характерной точки**	**Средняя квадратическая погрешность положения характерной точки (Mt), м**	**Описание обозначения точки на местности (при наличии)**
	X	**Y**			
1	**2**	**3**	**4**	**5**	**6**
38	351173.89	1548005.00	Метод спутниковых геодезических измерений (определений)	0.1	Закрепление отсутствует
42	351344.12	1548092.23	Метод спутниковых геодезических измерений (определений)	0.1	Закрепление отсутствует
43	351344.93	1548091.66	Метод спутниковых геодезических измерений (определений)	0.1	Закрепление отсутствует
44	351343.28	1548089.32	Метод спутниковых геодезических измерений (определений)	0.1	Закрепление отсутствует
45	351342.47	1548089.89	Метод спутниковых геодезических измерений (определений)	0.1	Закрепление отсутствует
42	351344.12	1548092.23	Метод спутниковых геодезических измерений (определений)	0.1	Закрепление отсутствует
46	351173.74	1548039.42	Метод спутниковых геодезических измерений (определений)	0.1	Закрепление отсутствует
47	351175.55	1548039.00	Метод спутниковых геодезических измерений (определений)	0.1	Закрепление отсутствует
48	351175.33	1548038.03	Метод спутниковых геодезических измерений (определений)	0.1	Закрепление отсутствует
49	351173.52	1548038.45	Метод спутниковых геодезических измерений (определений)	0.1	Закрепление отсутствует
46	351173.74	1548039.42	Метод спутниковых геодезических измерений (определений)	0.1	Закрепление отсутствует
50	351146.63	1547909.59	Метод спутниковых геодезических измерений (определений)	0.1	Закрепление отсутствует
51	351147.60	1547909.32	Метод спутниковых геодезических измерений (определений)	0.1	Закрепление отсутствует

2. Сведения о характерных точках границ объекта					
Обозначение характерных точек границ	**Координаты, м**		**Метод определения координат характерной точки**	**Средняя квадратическая погрешность положения характерной точки (Mt), м**	**Описание обозначения точки на местности (при наличии)**
	X	**Y**			
1	**2**	**3**	**4**	**5**	**6**
52	351147.33	1547908.35	Метод спутниковых геодезических измерений (определений)	0.1	Закрепление отсутствует
53	351146.36	1547908.62	Метод спутниковых геодезических измерений (определений)	0.1	Закрепление отсутствует
50	351146.63	1547909.59	Метод спутниковых геодезических измерений (определений)	0.1	Закрепление отсутствует
54	351124.08	1547949.29	Метод спутниковых геодезических измерений (определений)	0.1	Закрепление отсутствует
55	351125.06	1547949.07	Метод спутниковых геодезических измерений (определений)	0.1	Закрепление отсутствует
56	351124.84	1547948.09	Метод спутниковых геодезических измерений (определений)	0.1	Закрепление отсутствует
57	351123.86	1547948.31	Метод спутниковых геодезических измерений (определений)	0.1	Закрепление отсутствует
54	351124.08	1547949.29	Метод спутниковых геодезических измерений (определений)	0.1	Закрепление отсутствует
58	351041.16	1547968.07	Метод спутниковых геодезических измерений (определений)	0.1	Закрепление отсутствует
59	351042.14	1547967.85	Метод спутниковых геодезических измерений (определений)	0.1	Закрепление отсутствует
60	351041.92	1547966.87	Метод спутниковых геодезических измерений (определений)	0.1	Закрепление отсутствует
61	351040.94	1547967.09	Метод спутниковых геодезических измерений (определений)	0.1	Закрепление отсутствует
58	351041.16	1547968.07	Метод спутниковых геодезических измерений (определений)	0.1	Закрепление отсутствует

2. Сведения о характерных точках границ объекта					
Обозначение характерных точек границ	**Координаты, м**		**Метод определения координат характерной точки**	**Средняя квадратическая погрешность положения характерной точки (Mt), м**	**Описание обозначения точки на местности (при наличии)**
	X	**Y**			
1	**2**	**3**	**4**	**5**	**6**
62	351276.57	1547925.40	Метод спутниковых геодезических измерений (определений)	0.1	Закрепление отсутствует
63	351277.55	1547925.17	Метод спутниковых геодезических измерений (определений)	0.1	Закрепление отсутствует
64	351277.32	1547924.19	Метод спутниковых геодезических измерений (определений)	0.1	Закрепление отсутствует
65	351276.35	1547924.42	Метод спутниковых геодезических измерений (определений)	0.1	Закрепление отсутствует
62	351276.57	1547925.40	Метод спутниковых геодезических измерений (определений)	0.1	Закрепление отсутствует
66	351165.17	1547978.13	Метод спутниковых геодезических измерений (определений)	0.1	Закрепление отсутствует
67	351166.14	1547977.88	Метод спутниковых геодезических измерений (определений)	0.1	Закрепление отсутствует
68	351165.89	1547976.91	Метод спутниковых геодезических измерений (определений)	0.1	Закрепление отсутствует
69	351164.92	1547977.16	Метод спутниковых геодезических измерений (определений)	0.1	Закрепление отсутствует
66	351165.17	1547978.13	Метод спутниковых геодезических измерений (определений)	0.1	Закрепление отсутствует
70	351136.07	1547871.72	Метод спутниковых геодезических измерений (определений)	0.1	Закрепление отсутствует
71	351137.03	1547871.44	Метод спутниковых геодезических измерений (определений)	0.1	Закрепление отсутствует
72	351136.74	1547870.48	Метод спутниковых геодезических измерений (определений)	0.1	Закрепление отсутствует

2. Сведения о характерных точках границ объекта					
Обозначение характерных точек границ	**Координаты, м**		**Метод определения координат характерной точки**	**Средняя квадратическая погрешность положения характерной точки (Mt), м**	**Описание обозначения точки на местности (при наличии)**
	X	**Y**			
1	**2**	**3**	**4**	**5**	**6**
73	351135.78	1547870.76	Метод спутниковых геодезических измерений (определений)	0.1	Закрепление отсутствует
70	351136.07	1547871.72	Метод спутниковых геодезических измерений (определений)	0.1	Закрепление отсутствует
74	350999.65	1548053.56	Метод спутниковых геодезических измерений (определений)	0.1	Закрепление отсутствует
75	351000.64	1548053.41	Метод спутниковых геодезических измерений (определений)	0.1	Закрепление отсутствует
76	351000.49	1548052.42	Метод спутниковых геодезических измерений (определений)	0.1	Закрепление отсутствует
77	350999.50	1548052.57	Метод спутниковых геодезических измерений (определений)	0.1	Закрепление отсутствует
74	350999.65	1548053.56	Метод спутниковых геодезических измерений (определений)	0.1	Закрепление отсутствует
78	351010.24	1547974.88	Метод спутниковых геодезических измерений (определений)	0.1	Закрепление отсутствует
79	351011.22	1547974.68	Метод спутниковых геодезических измерений (определений)	0.1	Закрепление отсутствует
80	351011.02	1547973.70	Метод спутниковых геодезических измерений (определений)	0.1	Закрепление отсутствует
81	351010.04	1547973.90	Метод спутниковых геодезических измерений (определений)	0.1	Закрепление отсутствует
78	351010.24	1547974.88	Метод спутниковых геодезических измерений (определений)	0.1	Закрепление отсутствует
82	351104.64	1548031.47	Метод спутниковых геодезических измерений (определений)	0.1	Закрепление отсутствует

2. Сведения о характерных точках границ объекта					
Обозначение характерных точек границ	**Координаты, м**		**Метод определения координат характерной точки**	**Средняя квадратическая погрешность положения характерной точки (Mt), м**	**Описание обозначения точки на местности (при наличии)**
	X	**Y**			
1	**2**	**3**	**4**	**5**	**6**
83	351105.62	1548031.27	Метод спутниковых геодезических измерений (определений)	0.1	Закрепление отсутствует
84	351105.42	1548030.29	Метод спутниковых геодезических измерений (определений)	0.1	Закрепление отсутствует
85	351104.44	1548030.49	Метод спутниковых геодезических измерений (определений)	0.1	Закрепление отсутствует
82	351104.64	1548031.47	Метод спутниковых геодезических измерений (определений)	0.1	Закрепление отсутствует
86	351081.87	1548036.21	Метод спутниковых геодезических измерений (определений)	0.1	Закрепление отсутствует
87	351082.85	1548036.01	Метод спутниковых геодезических измерений (определений)	0.1	Закрепление отсутствует
88	351082.65	1548035.03	Метод спутниковых геодезических измерений (определений)	0.1	Закрепление отсутствует
89	351081.67	1548035.23	Метод спутниковых геодезических измерений (определений)	0.1	Закрепление отсутствует
86	351081.87	1548036.21	Метод спутниковых геодезических измерений (определений)	0.1	Закрепление отсутствует
90	351360.80	1547979.12	Метод спутниковых геодезических измерений (определений)	0.1	Закрепление отсутствует
91	351361.74	1547978.78	Метод спутниковых геодезических измерений (определений)	0.1	Закрепление отсутствует
92	351361.40	1547977.84	Метод спутниковых геодезических измерений (определений)	0.1	Закрепление отсутствует
93	351360.46	1547978.18	Метод спутниковых геодезических измерений (определений)	0.1	Закрепление отсутствует

2. Сведения о характерных точках границ объекта					
Обозначение характерных точек границ	**Координаты, м**		**Метод определения координат характерной точки**	**Средняя квадратическая погрешность положения характерной точки (Mt), м**	**Описание обозначения точки на местности (при наличии)**
	X	**Y**			
1	**2**	**3**	**4**	**5**	**6**
90	351360.80	1547979.12	Метод спутниковых геодезических измерений (определений)	0.1	Закрепление отсутствует
94	351348.13	1547943.12	Метод спутниковых геодезических измерений (определений)	0.1	Закрепление отсутствует
95	351349.07	1547942.78	Метод спутниковых геодезических измерений (определений)	0.1	Закрепление отсутствует
96	351348.73	1547941.84	Метод спутниковых геодезических измерений (определений)	0.1	Закрепление отсутствует
97	351347.79	1547942.18	Метод спутниковых геодезических измерений (определений)	0.1	Закрепление отсутствует
94	351348.13	1547943.12	Метод спутниковых геодезических измерений (определений)	0.1	Закрепление отсутствует
98	351476.50	1547982.30	Метод спутниковых геодезических измерений (определений)	0.1	Закрепление отсутствует
99	351477.44	1547981.96	Метод спутниковых геодезических измерений (определений)	0.1	Закрепление отсутствует
100	351477.10	1547981.02	Метод спутниковых геодезических измерений (определений)	0.1	Закрепление отсутствует
101	351476.16	1547981.36	Метод спутниковых геодезических измерений (определений)	0.1	Закрепление отсутствует
98	351476.50	1547982.30	Метод спутниковых геодезических измерений (определений)	0.1	Закрепление отсутствует
102	351207.84	1547989.14	Метод спутниковых геодезических измерений (определений)	0.1	Закрепление отсутствует
103	351208.78	1547988.80	Метод спутниковых геодезических измерений (определений)	0.1	Закрепление отсутствует

2. Сведения о характерных точках границ объекта					
Обозначение характерных точек границ	**Координаты, м**		**Метод определения координат характерной точки**	**Средняя квадратическая погрешность положения характерной точки (Mt), м**	**Описание обозначения точки на местности (при наличии)**
	X	**Y**			
1	**2**	**3**	**4**	**5**	**6**
104	351208.44	1547987.86	Метод спутниковых геодезических измерений (определений)	0.1	Закрепление отсутствует
105	351207.50	1547988.20	Метод спутниковых геодезических измерений (определений)	0.1	Закрепление отсутствует
102	351207.84	1547989.14	Метод спутниковых геодезических измерений (определений)	0.1	Закрепление отсутствует
106	351428.54	1547905.36	Метод спутниковых геодезических измерений (определений)	0.1	Закрепление отсутствует
107	351429.48	1547905.02	Метод спутниковых геодезических измерений (определений)	0.1	Закрепление отсутствует
108	351429.14	1547904.08	Метод спутниковых геодезических измерений (определений)	0.1	Закрепление отсутствует
109	351428.20	1547904.42	Метод спутниковых геодезических измерений (определений)	0.1	Закрепление отсутствует
106	351428.54	1547905.36	Метод спутниковых геодезических измерений (определений)	0.1	Закрепление отсутствует
110	351443.85	1547995.16	Метод спутниковых геодезических измерений (определений)	0.1	Закрепление отсутствует
111	351444.79	1547994.82	Метод спутниковых геодезических измерений (определений)	0.1	Закрепление отсутствует
112	351444.45	1547993.88	Метод спутниковых геодезических измерений (определений)	0.1	Закрепление отсутствует
113	351443.51	1547994.22	Метод спутниковых геодезических измерений (определений)	0.1	Закрепление отсутствует
110	351443.85	1547995.16	Метод спутниковых геодезических измерений (определений)	0.1	Закрепление отсутствует

2. Сведения о характерных точках границ объекта					
Обозначение характерных точек границ	**Координаты, м**		**Метод определения координат характерной точки**	**Средняя квадратическая погрешность положения характерной точки (Mt), м**	**Описание обозначения точки на местности (при наличии)**
	X	**Y**			
1	**2**	**3**	**4**	**5**	**6**
114	351375.44	1547999.08	Метод спутниковых геодезических измерений (определений)	0.1	Закрепление отсутствует
115	351376.38	1547998.74	Метод спутниковых геодезических измерений (определений)	0.1	Закрепление отсутствует
116	351376.04	1547997.80	Метод спутниковых геодезических измерений (определений)	0.1	Закрепление отсутствует
117	351375.10	1547998.14	Метод спутниковых геодезических измерений (определений)	0.1	Закрепление отсутствует
114	351375.44	1547999.08	Метод спутниковых геодезических измерений (определений)	0.1	Закрепление отсутствует
118	351322.38	1547928.77	Метод спутниковых геодезических измерений (определений)	0.1	Закрепление отсутствует
119	351323.32	1547928.43	Метод спутниковых геодезических измерений (определений)	0.1	Закрепление отсутствует
120	351322.98	1547927.49	Метод спутниковых геодезических измерений (определений)	0.1	Закрепление отсутствует
121	351322.04	1547927.83	Метод спутниковых геодезических измерений (определений)	0.1	Закрепление отсутствует
118	351322.38	1547928.77	Метод спутниковых геодезических измерений (определений)	0.1	Закрепление отсутствует
122	351442.62	1548011.52	Метод спутниковых геодезических измерений (определений)	0.1	Закрепление отсутствует
123	351443.56	1548011.18	Метод спутниковых геодезических измерений (определений)	0.1	Закрепление отсутствует
124	351443.22	1548010.24	Метод спутниковых геодезических измерений (определений)	0.1	Закрепление отсутствует

2. Сведения о характерных точках границ объекта					
Обозначение характерных точек границ	**Координаты, м**		**Метод определения координат характерной точки**	**Средняя квадратическая погрешность положения характерной точки (Mt), м**	**Описание обозначения точки на местности (при наличии)**
	X	**Y**			
1	**2**	**3**	**4**	**5**	**6**
125	351442.28	1548010.58	Метод спутниковых геодезических измерений (определений)	0.1	Закрепление отсутствует
122	351442.62	1548011.52	Метод спутниковых геодезических измерений (определений)	0.1	Закрепление отсутствует
126	351405.04	1548012.64	Метод спутниковых геодезических измерений (определений)	0.1	Закрепление отсутствует
127	351405.98	1548012.30	Метод спутниковых геодезических измерений (определений)	0.1	Закрепление отсутствует
128	351405.64	1548011.36	Метод спутниковых геодезических измерений (определений)	0.1	Закрепление отсутствует
129	351404.70	1548011.70	Метод спутниковых геодезических измерений (определений)	0.1	Закрепление отсутствует
126	351405.04	1548012.64	Метод спутниковых геодезических измерений (определений)	0.1	Закрепление отсутствует
130	351324.43	1547953.93	Метод спутниковых геодезических измерений (определений)	0.1	Закрепление отсутствует
131	351325.37	1547953.59	Метод спутниковых геодезических измерений (определений)	0.1	Закрепление отсутствует
132	351325.03	1547952.65	Метод спутниковых геодезических измерений (определений)	0.1	Закрепление отсутствует
133	351324.09	1547952.99	Метод спутниковых геодезических измерений (определений)	0.1	Закрепление отсутствует
130	351324.43	1547953.93	Метод спутниковых геодезических измерений (определений)	0.1	Закрепление отсутствует
134	351277.39	1547889.99	Метод спутниковых геодезических измерений (определений)	0.1	Закрепление отсутствует

2. Сведения о характерных точках границ объекта					
Обозначение характерных точек границ	**Координаты, м**		**Метод определения координат характерной точки**	**Средняя квадратическая погрешность положения характерной точки (Mt), м**	**Описание обозначения точки на местности (при наличии)**
	X	**Y**			
1	**2**	**3**	**4**	**5**	**6**
135	351278.33	1547889.65	Метод спутниковых геодезических измерений (определений)	0.1	Закрепление отсутствует
136	351277.99	1547888.71	Метод спутниковых геодезических измерений (определений)	0.1	Закрепление отсутствует
137	351277.05	1547889.05	Метод спутниковых геодезических измерений (определений)	0.1	Закрепление отсутствует
134	351277.39	1547889.99	Метод спутниковых геодезических измерений (определений)	0.1	Закрепление отсутствует
138	351297.72	1548029.44	Метод спутниковых геодезических измерений (определений)	0.1	Закрепление отсутствует
139	351298.66	1548029.10	Метод спутниковых геодезических измерений (определений)	0.1	Закрепление отсутствует
140	351298.32	1548028.16	Метод спутниковых геодезических измерений (определений)	0.1	Закрепление отсутствует
141	351297.38	1548028.50	Метод спутниковых геодезических измерений (определений)	0.1	Закрепление отсутствует
138	351297.72	1548029.44	Метод спутниковых геодезических измерений (определений)	0.1	Закрепление отсутствует
142	351405.55	1547902.39	Метод спутниковых геодезических измерений (определений)	0.1	Закрепление отсутствует
143	351406.49	1547902.05	Метод спутниковых геодезических измерений (определений)	0.1	Закрепление отсутствует
144	351406.15	1547901.11	Метод спутниковых геодезических измерений (определений)	0.1	Закрепление отсутствует
145	351405.21	1547901.45	Метод спутниковых геодезических измерений (определений)	0.1	Закрепление отсутствует

2. Сведения о характерных точках границ объекта					
Обозначение характерных точек границ	**Координаты, м**		**Метод определения координат характерной точки**	**Средняя квадратическая погрешность положения характерной точки (Mt), м**	**Описание обозначения точки на местности (при наличии)**
	X	**Y**			
1	**2**	**3**	**4**	**5**	**6**
142	351405.55	1547902.39	Метод спутниковых геодезических измерений (определений)	0.1	Закрепление отсутствует
146	351259.36	1547948.89	Метод спутниковых геодезических измерений (определений)	0.1	Закрепление отсутствует
147	351260.30	1547948.55	Метод спутниковых геодезических измерений (определений)	0.1	Закрепление отсутствует
148	351259.96	1547947.61	Метод спутниковых геодезических измерений (определений)	0.1	Закрепление отсутствует
149	351259.02	1547947.95	Метод спутниковых геодезических измерений (определений)	0.1	Закрепление отсутствует
146	351259.36	1547948.89	Метод спутниковых геодезических измерений (определений)	0.1	Закрепление отсутствует
150	351377.40	1547924.61	Метод спутниковых геодезических измерений (определений)	0.1	Закрепление отсутствует
151	351378.34	1547924.27	Метод спутниковых геодезических измерений (определений)	0.1	Закрепление отсутствует
152	351378.00	1547923.33	Метод спутниковых геодезических измерений (определений)	0.1	Закрепление отсутствует
153	351377.06	1547923.67	Метод спутниковых геодезических измерений (определений)	0.1	Закрепление отсутствует
150	351377.40	1547924.61	Метод спутниковых геодезических измерений (определений)	0.1	Закрепление отсутствует
154	351288.90	1547958.04	Метод спутниковых геодезических измерений (определений)	0.1	Закрепление отсутствует
155	351289.84	1547957.70	Метод спутниковых геодезических измерений (определений)	0.1	Закрепление отсутствует

2. Сведения о характерных точках границ объекта					
Обозначение характерных точек границ	**Координаты, м**		**Метод определения координат характерной точки**	**Средняя квадратическая погрешность положения характерной точки (Mt), м**	**Описание обозначения точки на местности (при наличии)**
	X	**Y**			
1	**2**	**3**	**4**	**5**	**6**
156	351289.50	1547956.76	Метод спутниковых геодезических измерений (определений)	0.1	Закрепление отсутствует
157	351288.56	1547957.10	Метод спутниковых геодезических измерений (определений)	0.1	Закрепление отсутствует
154	351288.90	1547958.04	Метод спутниковых геодезических измерений (определений)	0.1	Закрепление отсутствует
158	351338.37	1548041.15	Метод спутниковых геодезических измерений (определений)	0.1	Закрепление отсутствует
159	351339.31	1548040.81	Метод спутниковых геодезических измерений (определений)	0.1	Закрепление отсутствует
160	351338.97	1548039.87	Метод спутниковых геодезических измерений (определений)	0.1	Закрепление отсутствует
161	351338.03	1548040.21	Метод спутниковых геодезических измерений (определений)	0.1	Закрепление отсутствует
158	351338.37	1548041.15	Метод спутниковых геодезических измерений (определений)	0.1	Закрепление отсутствует
162	351352.12	1548046.23	Метод спутниковых геодезических измерений (определений)	0.1	Закрепление отсутствует
163	351353.06	1548045.89	Метод спутниковых геодезических измерений (определений)	0.1	Закрепление отсутствует
164	351352.72	1548044.95	Метод спутниковых геодезических измерений (определений)	0.1	Закрепление отсутствует
165	351351.78	1548045.29	Метод спутниковых геодезических измерений (определений)	0.1	Закрепление отсутствует
162	351352.12	1548046.23	Метод спутниковых геодезических измерений (определений)	0.1	Закрепление отсутствует

2. Сведения о характерных точках границ объекта					
Обозначение характерных точек границ	**Координаты, м**		**Метод определения координат характерной точки**	**Средняя квадратическая погрешность положения характерной точки (Mt), м**	**Описание обозначения точки на местности (при наличии)**
	X	**Y**			
1	**2**	**3**	**4**	**5**	**6**
166	351223.61	1547961.17	Метод спутниковых геодезических измерений (определений)	0.1	Закрепление отсутствует
167	351224.55	1547960.83	Метод спутниковых геодезических измерений (определений)	0.1	Закрепление отсутствует
168	351224.21	1547959.89	Метод спутниковых геодезических измерений (определений)	0.1	Закрепление отсутствует
169	351223.27	1547960.23	Метод спутниковых геодезических измерений (определений)	0.1	Закрепление отсутствует
166	351223.61	1547961.17	Метод спутниковых геодезических измерений (определений)	0.1	Закрепление отсутствует
170	351323.13	1548053.63	Метод спутниковых геодезических измерений (определений)	0.1	Закрепление отсутствует
171	351324.07	1548053.29	Метод спутниковых геодезических измерений (определений)	0.1	Закрепление отсутствует
172	351323.73	1548052.35	Метод спутниковых геодезических измерений (определений)	0.1	Закрепление отсутствует
173	351322.79	1548052.69	Метод спутниковых геодезических измерений (определений)	0.1	Закрепление отсутствует
170	351323.13	1548053.63	Метод спутниковых геодезических измерений (определений)	0.1	Закрепление отсутствует
174	351370.84	1547913.86	Метод спутниковых геодезических измерений (определений)	0.1	Закрепление отсутствует
175	351371.78	1547913.52	Метод спутниковых геодезических измерений (определений)	0.1	Закрепление отсутствует
176	351371.44	1547912.58	Метод спутниковых геодезических измерений (определений)	0.1	Закрепление отсутствует

2. Сведения о характерных точках границ объекта					
Обозначение характерных точек границ	**Координаты, м**		**Метод определения координат характерной точки**	**Средняя квадратическая погрешность положения характерной точки (Mt), м**	**Описание обозначения точки на местности (при наличии)**
	X	**Y**			
1	**2**	**3**	**4**	**5**	**6**
177	351370.50	1547912.92	Метод спутниковых геодезических измерений (определений)	0.1	Закрепление отсутствует
174	351370.84	1547913.86	Метод спутниковых геодезических измерений (определений)	0.1	Закрепление отсутствует
178	351403.57	1547914.35	Метод спутниковых геодезических измерений (определений)	0.1	Закрепление отсутствует
179	351404.51	1547914.01	Метод спутниковых геодезических измерений (определений)	0.1	Закрепление отсутствует
180	351404.17	1547913.07	Метод спутниковых геодезических измерений (определений)	0.1	Закрепление отсутствует
181	351403.23	1547913.41	Метод спутниковых геодезических измерений (определений)	0.1	Закрепление отсутствует
178	351403.57	1547914.35	Метод спутниковых геодезических измерений (определений)	0.1	Закрепление отсутствует
182	351333.24	1547941.32	Метод спутниковых геодезических измерений (определений)	0.1	Закрепление отсутствует
183	351334.18	1547940.98	Метод спутниковых геодезических измерений (определений)	0.1	Закрепление отсутствует
184	351333.84	1547940.04	Метод спутниковых геодезических измерений (определений)	0.1	Закрепление отсутствует
185	351332.90	1547940.38	Метод спутниковых геодезических измерений (определений)	0.1	Закрепление отсутствует
182	351333.24	1547941.32	Метод спутниковых геодезических измерений (определений)	0.1	Закрепление отсутствует
186	351155.14	1548012.52	Метод спутниковых геодезических измерений (определений)	0.1	Закрепление отсутствует

2. Сведения о характерных точках границ объекта					
Обозначение характерных точек границ	**Координаты, м**		**Метод определения координат характерной точки**	**Средняя квадратическая погрешность положения характерной точки (Mt), м**	**Описание обозначения точки на местности (при наличии)**
	X	**Y**			
1	**2**	**3**	**4**	**5**	**6**
187	351156.01	1548012.03	Метод спутниковых геодезических измерений (определений)	0.1	Закрепление отсутствует
188	351155.52	1548011.16	Метод спутниковых геодезических измерений (определений)	0.1	Закрепление отсутствует
189	351154.65	1548011.65	Метод спутниковых геодезических измерений (определений)	0.1	Закрепление отсутствует
186	351155.14	1548012.52	Метод спутниковых геодезических измерений (определений)	0.1	Закрепление отсутствует
190	351043.40	1548044.03	Метод спутниковых геодезических измерений (определений)	0.1	Закрепление отсутствует
191	351044.37	1548043.80	Метод спутниковых геодезических измерений (определений)	0.1	Закрепление отсутствует
192	351044.14	1548042.83	Метод спутниковых геодезических измерений (определений)	0.1	Закрепление отсутствует
193	351043.17	1548043.06	Метод спутниковых геодезических измерений (определений)	0.1	Закрепление отсутствует
190	351043.40	1548044.03	Метод спутниковых геодезических измерений (определений)	0.1	Закрепление отсутствует
194	351011.70	1548051.68	Метод спутниковых геодезических измерений (определений)	0.1	Закрепление отсутствует
195	351012.67	1548051.45	Метод спутниковых геодезических измерений (определений)	0.1	Закрепление отсутствует
196	351012.44	1548050.48	Метод спутниковых геодезических измерений (определений)	0.1	Закрепление отсутствует
197	351011.47	1548050.71	Метод спутниковых геодезических измерений (определений)	0.1	Закрепление отсутствует

2. Сведения о характерных точках границ объекта

Обозначение характерных точек границ	Координаты, м		Метод определения координат характерной точки	Средняя квадратическая погрешность положения характерной точки (Mt), м	Описание обозначения точки на местности (при наличии)
	X	Y			
1	2	3	4	5	6
194	351011.70	1548051.68	Метод спутниковых геодезических измерений (определений)	0.1	Закрепление отсутствует
198	351084.51	1547957.93	Метод спутниковых геодезических измерений (определений)	0.1	Закрепление отсутствует
199	351085.48	1547957.70	Метод спутниковых геодезических измерений (определений)	0.1	Закрепление отсутствует
200	351085.25	1547956.73	Метод спутниковых геодезических измерений (определений)	0.1	Закрепление отсутствует
201	351084.28	1547956.96	Метод спутниковых геодезических измерений (определений)	0.1	Закрепление отсутствует
198	351084.51	1547957.93	Метод спутниковых геодезических измерений (определений)	0.1	Закрепление отсутствует

3. Сведения о характерных точках части (частей) границы объекта

Обозначение характерных точек части границы	Координаты, м		Метод определения координат характерной точки	Средняя квадратическая погрешность положения характерной точки (Mt), м	Описание обозначения точки на местности (при наличии)
	X	Y			
1	2	3	4	5	6
-	-	-	-	-	-

Раздел 3

Сведения о местоположении измененных (уточненных) границ объекта

1. Система координат -

2. Сведения о характерных точках границ объекта

Обозначение характерных точек границ	Существующие координаты, м		Измененные (уточненные) координаты, м		Метод определения координат характерной точки	Средняя квадратическая погрешность положения характерной точки (Mt), м	Описание обозначения точки на местности (при наличии)
	X	Y	X	Y			
1	2	3	4	5	6	7	8
-	-	-	-	-	-	-	

3. Сведения о характерных точках части (частей) границы объекта

Обозначение характерных точек части границы	Существующие координаты, м		Измененные (уточненные) координаты, м		Метод определения координат характерной точки	Средняя квадратическая погрешность положения характерной точки (Mt), м	Описание обозначения точки на местности (при наличии)
	X	Y	X	Y			
1	2	3	4	5	6	7	8
-	-	-	-	-	-	-	

Сообщение № 24
о возможном установлении публичного сервитута

Руководствуясь статьей 39.42 Земельного кодекса Российской Федерации, Администрация Сысертского муниципального округа сообщает о возможном установлении публичного сервитута сроком на 49 лет для эксплуатации объекта электросетевого хозяйства: «Линия электропередач ВЛ 0,4 кВ, литер: 71Б, входящий в Электросетевой комплекс ПС «Сысерть», находящегося в границах населенного пункта город Сысерть Сысертского муниципального округа Свердловской области, в отношении следующих земель и частей земельных участков, общей площадью – 38 кв.м:

1) земель кадастрового квартала 66:25:2901026, площадью 32,5 кв.м, государственная собственность на которые не разграничена, расположенных в границах населенного пункта город Сысерть Сысертского муниципального округа Свердловской области;

2) части земельного участка, площадью 1 кв.м, с кадастровым номером 66:25:2901026:3, площадью 664 кв.м, с видом разрешенного использования - для индивидуального жилищного строительства, с категорией земель - земли населенных пунктов, расположенного по адресу: Свердловская область, Сысертский район, город Сысерть, улица Чкалова, дом 1б;

3) части земельного участка, площадью 0,5 кв.м, с кадастровым номером 66:25:2901026:218, площадью 1166 кв.м, с видом разрешенного использования - под жилой дом индивидуальной жилой застройки, с категорией земель - земли населенных пунктов, расположенного по адресу: Свердловская область, город Сысерть, улица Чкалова, дом 1-в;

4) части земельного участка, площадью 1 кв.м, с кадастровым номером 66:25:2901026:217, площадью 1814 кв.м, с видом разрешенного использования - под жилой дом индивидуальной жилой застройки, с категорией земель - земли населенных пунктов, расположенного по адресу: Свердловская область, город Сысерть, улица Чкалова, дом 1-а;

5) части земельного участка, площадью 3 кв.м, с кадастровым номером 66:25:2901026:176, площадью 2135 кв.м, с видом разрешенного использования - под жилой дом индивидуальной жилой застройки, с категорией земель - земли населенных пунктов, расположенного по адресу: Свердловская область, Сысертский район, город Сысерть, улица Степана Разина, дом 39-2.

Ознакомиться с ходатайством об установлении публичного сервитута и прилагаемым к нему описанием местоположения границ публичного сервитута можно по адресу: 624022, Свердловская область, город Сысерть, улица Ленина, дом 35, кабинет № 49, в приемное время: вторник, четверг с 15-00 до 17-00 часов, описание местоположения границ публичного сервитута размещено на сайте Сысертского муниципального округа в сети Интернет: https://admsysert.ru/administration/zemelno-imushchestvennye-otnosheniya/publichniy-servitut/message.

Правообладатели земельных участков, в отношении которых испрашивается публичный сервитут, если их права (обременения права) не зарегистрированы в Едином государственном реестре недвижимости, могут обратиться с заявлением об учете их прав (обременений права) на земельные участки с приложением копий документов, подтверждающих эти права (обременения права) в Администрацию Сысертского муниципального округа по адресу: 624022, Свердловская область, город Сысерть, улица Ленина, дом 35, кабинет № 3, в приемное время: понедельник – пятница с 08-00 до 17-00 часов. Срок подачи заявления - в течение 15 (пятнадцати) дней со дня опубликования данного извещения.

Схема расположения границ публичного сервитута



Масштаб 1:1200

Условные обозначения

Выносной лист 1 - Обозначение выносного листа

1 - Обозначение новой характерной точки

66:43:0101022 - Номер кадастрового квартала

(1) - Номер контура публичного сервитута

• - Характерная точка границы, сведения о которой позволяют однозначно определить ее положение на местности

Публичный сервитут 1 - Публичный сервитут для эксплуатации объекта электросетевого хозяйства "Линия электропередач ВЛ 0,4 кВ, литер: 71Б, входящий в Электросетевой комплекс ПС "Сысерть""

- Проектная граница публичного сервитута

- Ось объекта

- Граница кадастрового квартала

- Граница населенного пункта

66:43-4.1 город Ивдель Ивдельского городского округа Свердловской области - реестровый номер и наименование границы административного деления

:31 - Кадастровый номер земельного участка

- Граница лесничества

- Граница земельного участка, пересекающего сервитут

66:00-15.34 Сысертское лесничество в Свердловской области - реестровый номер лесничества

Подпись _____

Дата "____" _____ _____г.

Место для оттиска печати (при наличии) лица, составившего описание местоположения границ объекта

Схема расположения границ публичного сервитута

Выносной лист 1



Масштаб 1:300

Условные обозначения

Выносной лист 1 - Обозначение выносного листа

1 - Обозначение новой характерной точки

(1) - Номер контура публичного сервитута

• - Характерная точка границы, сведения о которой позволяют однозначно определить ее положение на местности

66:43:0101022 - Номер кадастрового квартала

Публичный сервитут 1 - Публичный сервитут для эксплуатации объекта электросетевого хозяйства "Линия электропередач ВЛ 0,4 кВ, литер: 71Б, входящий в Электросетевой комплекс ПС "Сысерть""

- Проектная граница публичного сервитута

- Ось объекта

- Граница кадастрового квартала

- Граница населенного пункта

66:43-4.1 город Ивдель Ивдельского городского округа Свердловской области - реестровый номер и наименование границы административного деления

:31 - Кадастровый номер земельного участка

- Граница лесничества

66:00-15.34 Сысертское лесничество в Свердловской области - реестровый номер лесничества

- Граница земельного участка, пересекающего сервитут

Подпись _____

Дата "_____" _____ _____г.

Место для оттиска печати (при наличии) лица, составившего описание местоположения границ объекта

Схема расположения границ публичного сервитута

Выносной лист 2



Масштаб 1:300

Условные обозначения

Выносной лист 1 - Обозначение выносного листа

1 - Обозначение новой характерной точки

66:43:0101022 - Номер кадастрового квартала

- Проектная граница публичного сервитута

- Ось объекта

66:43-4.1 город Ивдель Ивдельского городского округа Свердловской области - реестровый номер и наименование границы административного деления

- Граница лесничества

- Граница земельного участка, пересекающего сервитут

(1) - Номер контура публичного сервитута

• - Характерная точка границы, сведения о которой позволяют однозначно определить ее положение на местности

Публичный сервитут 1 - Публичный сервитут для эксплуатации объекта электросетевого хозяйства "Линия электропередач ВЛ 0,4 кВ, литер: 71Б, входящий в Электросетевой комплекс ПС "Сысерть""

- Граница кадастрового квартала

- Граница населенного пункта

:31 - Кадастровый номер земельного участка

66:00-15.34 Сысертское лесничество в Свердловской области - реестровый номер лесничества

Подпись _____

Дата "_____" _____ _____г.

Место для оттиска печати (при наличии) лица, составившего описание местоположения границ объекта

Схема расположения границ публичного сервитута

Выносной лист 3



Масштаб 1:300

Условные обозначения

Выносной лист 1 - Обозначение выносного листа

1 - Обозначение новой характерной точки

66:43:0101022 - Номер кадастрового квартала

- Проектная граница публичного сервитута

- Ось объекта

66:43-4.1 город Ивдель Ивдельского городского округа Свердловской области - реестровый номер и наименование границы административного деления

- Граница лесничества

- Граница земельного участка, пересекающего сервитут

(1) - Номер контура публичного сервитута

• - Характерная точка границы, сведения о которой позволяют однозначно определить ее положение на местности

Публичный сервитут 1 - Публичный сервитут для эксплуатации объекта электросетевого хозяйства "Линия электропередач ВЛ 0,4 кВ, литер: 71Б, входящий в Электросетевой комплекс ПС "Сысерть""

- Граница кадастрового квартала

- Граница населенного пункта

:31 - Кадастровый номер земельного участка

66:00-15.34 Сысертское лесничество в Свердловской области - реестровый номер лесничества

Подпись _____

Дата "____" _____ _____г.

Место для оттиска печати (при наличии) лица, составившего описание местоположения границ объекта

Схема расположения границ публичного сервитута

Выносной лист 4



Масштаб 1:300

Условные обозначения

Выносной лист 1 - Обозначение выносного листа

1 - Обозначение новой характерной точки

66:43:0101022 - Номер кадастрового квартала

- Проектная граница публичного сервитута

- Ось объекта

66:43-4.1 город Ивдель Ивдельского городского округа Свердловской области - реестровый номер и наименование границы административного деления

- Граница лесничества

- Граница земельного участка, пересекающего сервитут

(1) - Номер контура публичного сервитута

• - Характерная точка границы, сведения о которой позволяют однозначно определить ее положение на местности

Публичный сервитут 1 - Публичный сервитут для эксплуатации объекта электросетевого хозяйства "Линия электропередач ВЛ 0,4 кВ, литер: 71Б, входящий в Электросетевой комплекс ПС "Сысерть""

- Граница кадастрового квартала

- Граница населенного пункта

:31 - Кадастровый номер земельного участка

66:00-15.34 Сысертское лесничество в Свердловской области - реестровый номер лесничества

Подпись _____

Дата "____" _____ _____г.

Место для оттиска печати (при наличии) лица, составившего описание местоположения границ объекта

ГРАФИЧЕСКОЕ ОПИСАНИЕ
местоположения границ населенных пунктов, территориальных зон, особо охраняемых природных территорий, зон с особыми условиями использования территории

Публичный сервитут для эксплуатации объекта электросетевого хозяйства "Линия электропередач ВЛ 0,4 кВ, литер: 71Б, входящий в Электросетевой комплекс ПС "Сысерть""

(наименование объекта, местоположение границ которого описано (далее - объект))

Раздел 1

Сведения об объекте

№ п/п	Характеристики объекта	Описание характеристик
1	2	3
1.	Местоположение объекта	Свердловская область, г.о Сысертский, город Сысерть
2.	Площадь объекта +/- величина погрешности определения площади (Р +/- Дельта Р)	38 +/- 2 м²
3.	Иные характеристики объекта	Публичный сервитут для эксплуатации объекта электросетевого хозяйства "Линия электропередач ВЛ 0,4 кВ, литер: 71Б, входящий в Электросетевой комплекс ПС "Сысерть"", сроком действия на 49 лет для ПАО «Россети Урал», ИНН 6671163413, ОГРН 1056604000970, почтовый адрес: 620017, г. Екатеринбург, пр. Космонавтов, 17а, телефон: + 7 (343) 293-23-59, адрес электронной почты se@rosseti-ural.ru

Раздел 2

Сведения о местоположении границ объекта

1. Система координат МСК- 66, зона 1

2. Сведения о характерных точках границ объекта

Обозначение характерных точек границ	Координаты, м		Метод определения координат характерной точки	Средняя квадратическая погрешность положения характерной точки (Mt), м	Описание обозначения точки на местности (при наличии)
	X	Y			
1	2	3	4	5	6
1	352713.50	1548259.62	Метод спутниковых геодезических измерений (определений)	0.1	Закрепление отсутствует
2	352716.49	1548257.16	Метод спутниковых геодезических измерений (определений)	0.1	Закрепление отсутствует
3	352715.85	1548256.38	Метод спутниковых геодезических измерений (определений)	0.1	Закрепление отсутствует
4	352712.86	1548258.84	Метод спутниковых геодезических измерений (определений)	0.1	Закрепление отсутствует
1	352713.50	1548259.62	Метод спутниковых геодезических измерений (определений)	0.1	Закрепление отсутствует
5	352634.48	1548240.81	Метод спутниковых геодезических измерений (определений)	0.1	Закрепление отсутствует
6	352637.64	1548239.12	Метод спутниковых геодезических измерений (определений)	0.1	Закрепление отсутствует
7	352637.17	1548238.24	Метод спутниковых геодезических измерений (определений)	0.1	Закрепление отсутствует
8	352634.01	1548239.93	Метод спутниковых геодезических измерений (определений)	0.1	Закрепление отсутствует
5	352634.48	1548240.81	Метод спутниковых геодезических измерений (определений)	0.1	Закрепление отсутствует
9	352536.75	1548238.95	Метод спутниковых геодезических измерений (определений)	0.1	Закрепление отсутствует

2. Сведения о характерных точках границ объекта					
Обозначение характерных точек границ	**Координаты, м**		**Метод определения координат характерной точки**	**Средняя квадратическая погрешность положения характерной точки (Mt), м**	**Описание обозначения точки на местности (при наличии)**
	X	**Y**			
1	**2**	**3**	**4**	**5**	**6**
10	352537.74	1548238.74	Метод спутниковых геодезических измерений (определений)	0.1	Закрепление отсутствует
11	352537.02	1548235.38	Метод спутниковых геодезических измерений (определений)	0.1	Закрепление отсутствует
12	352536.03	1548235.59	Метод спутниковых геодезических измерений (определений)	0.1	Закрепление отсутствует
9	352536.75	1548238.95	Метод спутниковых геодезических измерений (определений)	0.1	Закрепление отсутствует
13	352435.14	1548297.17	Метод спутниковых геодезических измерений (определений)	0.1	Закрепление отсутствует
14	352435.43	1548296.22	Метод спутниковых геодезических измерений (определений)	0.1	Закрепление отсутствует
15	352432.26	1548295.24	Метод спутниковых геодезических измерений (определений)	0.1	Закрепление отсутствует
16	352431.97	1548296.19	Метод спутниковых геодезических измерений (определений)	0.1	Закрепление отсутствует
13	352435.14	1548297.17	Метод спутниковых геодезических измерений (определений)	0.1	Закрепление отсутствует
17	352434.01	1548325.64	Метод спутниковых геодезических измерений (определений)	0.1	Закрепление отсутствует
18	352434.34	1548322.54	Метод спутниковых геодезических измерений (определений)	0.1	Закрепление отсутствует
19	352433.34	1548322.44	Метод спутниковых геодезических измерений (определений)	0.1	Закрепление отсутствует
20	352433.01	1548325.54	Метод спутниковых геодезических измерений (определений)	0.1	Закрепление отсутствует

2. Сведения о характерных точках границ объекта					
Обозначение характерных точек границ	**Координаты, м**		**Метод определения координат характерной точки**	**Средняя квадратическая погрешность положения характерной точки (Mt), м**	**Описание обозначения точки на местности (при наличии)**
	X	**Y**			
1	**2**	**3**	**4**	**5**	**6**
17	352434.01	1548325.64	Метод спутниковых геодезических измерений (определений)	0.1	Закрепление отсутствует
21	352396.97	1548372.87	Метод спутниковых геодезических измерений (определений)	0.1	Закрепление отсутствует
22	352397.96	1548372.78	Метод спутниковых геодезических измерений (определений)	0.1	Закрепление отсутствует
23	352397.66	1548369.70	Метод спутниковых геодезических измерений (определений)	0.1	Закрепление отсутствует
24	352396.67	1548369.79	Метод спутниковых геодезических измерений (определений)	0.1	Закрепление отсутствует
21	352396.97	1548372.87	Метод спутниковых геодезических измерений (определений)	0.1	Закрепление отсутствует
25	352664.01	1548277.03	Метод спутниковых геодезических измерений (определений)	0.1	Закрепление отсутствует
26	352665.88	1548274.78	Метод спутниковых геодезических измерений (определений)	0.1	Закрепление отсутствует
27	352665.10	1548274.14	Метод спутниковых геодезических измерений (определений)	0.1	Закрепление отсутствует
28	352663.23	1548276.39	Метод спутниковых геодезических измерений (определений)	0.1	Закрепление отсутствует
25	352664.01	1548277.03	Метод спутниковых геодезических измерений (определений)	0.1	Закрепление отсутствует
29	352458.12	1548244.99	Метод спутниковых геодезических измерений (определений)	0.1	Закрепление отсутствует
30	352458.20	1548242.30	Метод спутниковых геодезических измерений (определений)	0.1	Закрепление отсутствует

2. Сведения о характерных точках границ объекта					
Обозначение характерных точек границ	**Координаты, м**		**Метод определения координат характерной точки**	**Средняя квадратическая погрешность положения характерной точки (Mt), м**	**Описание обозначения точки на местности (при наличии)**
	X	**Y**			
1	**2**	**3**	**4**	**5**	**6**
31	352457.19	1548242.27	Метод спутниковых геодезических измерений (определений)	0.1	Закрепление отсутствует
32	352457.11	1548244.96	Метод спутниковых геодезических измерений (определений)	0.1	Закрепление отсутствует
29	352458.12	1548244.99	Метод спутниковых геодезических измерений (определений)	0.1	Закрепление отсутствует
33	352652.93	1548220.62	Метод спутниковых геодезических измерений (определений)	0.1	Закрепление отсутствует
34	352653.02	1548219.61	Метод спутниковых геодезических измерений (определений)	0.1	Закрепление отсутствует
35	352652.01	1548219.52	Метод спутниковых геодезических измерений (определений)	0.1	Закрепление отсутствует
36	352651.92	1548220.53	Метод спутниковых геодезических измерений (определений)	0.1	Закрепление отсутствует
33	352652.93	1548220.62	Метод спутниковых геодезических измерений (определений)	0.1	Закрепление отсутствует
37	352494.90	1548243.20	Метод спутниковых геодезических измерений (определений)	0.1	Закрепление отсутствует
38	352495.90	1548243.10	Метод спутниковых геодезических измерений (определений)	0.1	Закрепление отсутствует
39	352495.80	1548242.10	Метод спутниковых геодезических измерений (определений)	0.1	Закрепление отсутствует
40	352494.80	1548242.20	Метод спутниковых геодезических измерений (определений)	0.1	Закрепление отсутствует
37	352494.90	1548243.20	Метод спутниковых геодезических измерений (определений)	0.1	Закрепление отсутствует

2. Сведения о характерных точках границ объекта					
Обозначение характерных точек границ	**Координаты, м**		**Метод определения координат характерной точки**	**Средняя квадратическая погрешность положения характерной точки (Mt), м**	**Описание обозначения точки на местности (при наличии)**
	X	**Y**			
1	**2**	**3**	**4**	**5**	**6**
41	352774.24	1548227.53	Метод спутниковых геодезических измерений (определений)	0.1	Закрепление отсутствует
42	352775.23	1548227.36	Метод спутниковых геодезических измерений (определений)	0.1	Закрепление отсутствует
43	352775.06	1548226.37	Метод спутниковых геодезических измерений (определений)	0.1	Закрепление отсутствует
44	352774.07	1548226.54	Метод спутниковых геодезических измерений (определений)	0.1	Закрепление отсутствует
41	352774.24	1548227.53	Метод спутниковых геодезических измерений (определений)	0.1	Закрепление отсутствует
45	352808.40	1548221.50	Метод спутниковых геодезических измерений (определений)	0.1	Закрепление отсутствует
46	352809.39	1548221.33	Метод спутниковых геодезических измерений (определений)	0.1	Закрепление отсутствует
47	352809.22	1548220.34	Метод спутниковых геодезических измерений (определений)	0.1	Закрепление отсутствует
48	352808.23	1548220.51	Метод спутниковых геодезических измерений (определений)	0.1	Закрепление отсутствует
45	352808.40	1548221.50	Метод спутниковых геодезических измерений (определений)	0.1	Закрепление отсутствует
49	352720.96	1548219.84	Метод спутниковых геодезических измерений (определений)	0.1	Закрепление отсутствует
50	352721.21	1548218.87	Метод спутниковых геодезических измерений (определений)	0.1	Закрепление отсутствует
51	352720.24	1548218.62	Метод спутниковых геодезических измерений (определений)	0.1	Закрепление отсутствует

2. Сведения о характерных точках границ объекта					
Обозначение характерных точек границ	**Координаты, м**		**Метод определения координат характерной точки**	**Средняя квадратическая погрешность положения характерной точки (Mt), м**	**Описание обозначения точки на местности (при наличии)**
	X	**Y**			
1	**2**	**3**	**4**	**5**	**6**
52	352719.99	1548219.59	Метод спутниковых геодезических измерений (определений)	0.1	Закрепление отсутствует
49	352720.96	1548219.84	Метод спутниковых геодезических измерений (определений)	0.1	Закрепление отсутствует
53	352534.12	1548171.14	Метод спутниковых геодезических измерений (определений)	0.1	Закрепление отсутствует
54	352534.12	1548170.14	Метод спутниковых геодезических измерений (определений)	0.1	Закрепление отсутствует
55	352533.12	1548170.14	Метод спутниковых геодезических измерений (определений)	0.1	Закрепление отсутствует
56	352533.12	1548171.14	Метод спутниковых геодезических измерений (определений)	0.1	Закрепление отсутствует
53	352534.12	1548171.14	Метод спутниковых геодезических измерений (определений)	0.1	Закрепление отсутствует
57	352590.20	1548239.07	Метод спутниковых геодезических измерений (определений)	0.1	Закрепление отсутствует
58	352590.20	1548238.07	Метод спутниковых геодезических измерений (определений)	0.1	Закрепление отсутствует
59	352589.20	1548238.07	Метод спутниковых геодезических измерений (определений)	0.1	Закрепление отсутствует
60	352589.20	1548239.07	Метод спутниковых геодезических измерений (определений)	0.1	Закрепление отсутствует
57	352590.20	1548239.07	Метод спутниковых геодезических измерений (определений)	0.1	Закрепление отсутствует
61	352579.38	1548248.57	Метод спутниковых геодезических измерений (определений)	0.1	Закрепление отсутствует

2. Сведения о характерных точках границ объекта					
Обозначение характерных точек границ	**Координаты, м**		**Метод определения координат характерной точки**	**Средняя квадратическая погрешность положения характерной точки (Mt), м**	**Описание обозначения точки на местности (при наличии)**
	X	**Y**			
1	**2**	**3**	**4**	**5**	**6**
62	352579.38	1548247.57	Метод спутниковых геодезических измерений (определений)	0.1	Закрепление отсутствует
63	352578.38	1548247.57	Метод спутниковых геодезических измерений (определений)	0.1	Закрепление отсутствует
64	352578.38	1548248.57	Метод спутниковых геодезических измерений (определений)	0.1	Закрепление отсутствует
61	352579.38	1548248.57	Метод спутниковых геодезических измерений (определений)	0.1	Закрепление отсутствует
65	352751.36	1548227.52	Метод спутниковых геодезических измерений (определений)	0.1	Закрепление отсутствует
66	352751.36	1548226.52	Метод спутниковых геодезических измерений (определений)	0.1	Закрепление отсутствует
67	352750.36	1548226.52	Метод спутниковых геодезических измерений (определений)	0.1	Закрепление отсутствует
68	352750.36	1548227.52	Метод спутниковых геодезических измерений (определений)	0.1	Закрепление отсутствует
65	352751.36	1548227.52	Метод спутниковых геодезических измерений (определений)	0.1	Закрепление отсутствует
69	352426.07	1548359.58	Метод спутниковых геодезических измерений (определений)	0.1	Закрепление отсутствует
70	352426.30	1548358.61	Метод спутниковых геодезических измерений (определений)	0.1	Закрепление отсутствует
71	352425.33	1548358.38	Метод спутниковых геодезических измерений (определений)	0.1	Закрепление отсутствует
72	352425.10	1548359.35	Метод спутниковых геодезических измерений (определений)	0.1	Закрепление отсутствует

2. Сведения о характерных точках границ объекта

Обозначение характерных точек границ	Координаты, м		Метод определения координат характерной точки	Средняя квадратическая погрешность положения характерной точки (Mt), м	Описание обозначения точки на местности (при наличии)
	X	Y			
1	2	3	4	5	6
69	352426.07	1548359.58	Метод спутниковых геодезических измерений (определений)	0.1	Закрепление отсутствует
73	352461.95	1548271.11	Метод спутниковых геодезических измерений (определений)	0.1	Закрепление отсутствует
74	352462.71	1548270.47	Метод спутниковых геодезических измерений (определений)	0.1	Закрепление отсутствует
75	352462.07	1548269.71	Метод спутниковых геодезических измерений (определений)	0.1	Закрепление отсутствует
76	352461.31	1548270.35	Метод спутниковых геодезических измерений (определений)	0.1	Закрепление отсутствует
73	352461.95	1548271.11	Метод спутниковых геодезических измерений (определений)	0.1	Закрепление отсутствует
77	352534.70	1548202.59	Метод спутниковых геодезических измерений (определений)	0.1	Закрепление отсутствует
78	352535.69	1548202.54	Метод спутниковых геодезических измерений (определений)	0.1	Закрепление отсутствует
79	352535.64	1548201.55	Метод спутниковых геодезических измерений (определений)	0.1	Закрепление отсутствует
80	352534.65	1548201.60	Метод спутниковых геодезических измерений (определений)	0.1	Закрепление отсутствует
77	352534.70	1548202.59	Метод спутниковых геодезических измерений (определений)	0.1	Закрепление отсутствует

3. Сведения о характерных точках части (частей) границы объекта

Обозначение характерных точек части границы	Координаты, м		Метод определения координат характерной точки	Средняя квадратическая погрешность положения характерной точки (Mt), м	Описание обозначения точки на местности (при наличии)
	X	Y			
1	2	3	4	5	6
-	-	-	-	-	-

Раздел 3

Сведения о местоположении измененных (уточненных) границ объекта

1. Система координат -

2. Сведения о характерных точках границ объекта

Обозначение характерных точек границ	Существующие координаты, м		Измененные (уточненные) координаты, м		Метод определения координат характерной точки	Средняя квадратическая погрешность положения характерной точки (Mt), м	Описание обозначения точки на местности (при наличии)
	X	Y	X	Y			
1	2	3	4	5	6	7	8
-	-	-	-	-	-	-	

3. Сведения о характерных точках части (частей) границы объекта

Обозначение характерных точек части границы	Существующие координаты, м		Измененные (уточненные) координаты, м		Метод определения координат характерной точки	Средняя квадратическая погрешность положения характерной точки (Mt), м	Описание обозначения точки на местности (при наличии)
	X	Y	X	Y			
1	2	3	4	5	6	7	8
-	-	-	-	-	-	-	

Сообщение № 25
о возможном установлении публичного сервитута

Руководствуясь статьей 39.42 Земельного кодекса Российской Федерации, Администрация Сысертского муниципального округа сообщает о возможном установлении публичного сервитута сроком на 49 лет для эксплуатации объекта электросетевого хозяйства: «Линия электропередач ВЛ 0,4 кВ, литер: 64Е, входящий в Электросетевой комплекс ПС «Сысерть», находящегося в границах населенного пункта город Сысерть Сысертского муниципального округа Свердловской области, в отношении следующих земель и частей земельных участков, общей площадью – 13 кв.м:

1) земель кадастрового квартала 66:25:2901018, площадью 6,5 кв.м, государственная собственность на которые не разграничена, расположенных в границах населенного пункта город Сысерть Сысертского муниципального округа Свердловской области;

2) части земельного участка, площадью 1 кв.м, с кадастровым номером 66:25:2901018:174, площадью 1597 кв.м, с видом разрешенного использования - под многоквартирный жилой дом, с категорией земель - земли населенных пунктов, расположенного по адресу: Свердловская область, Сысертский район, город Сысерть, улица Орджоникидзе, дом 6-а;

3) части земельного участка, площадью 1 кв.м, с кадастровым номером 66:25:2901018:182, площадью 4038 кв.м, с видом разрешенного использования - под благоустройство территории, с категорией земель - земли населенных пунктов, расположенного по адресу: Свердловская область, город Сысерть, участок примыкает к земельному участку, расположенному по адресу: улица Орджоникидзе, 6-Б;

4) части земельного участка, площадью 3,5 кв.м, с кадастровым номером 66:25:2901018:161, площадью 4436 кв.м, с видом разрешенного использования - под объект образования (детский сад), с категорией земель - земли населенных пунктов, расположенного по адресу: Свердловская область, Сысертский район, город Сысерть, улица Орджоникидзе, дом 12;

5) части земельного участка, площадью 1 кв.м, с кадастровым номером 66:25:2901018:154, площадью 2534 кв.м, с видом разрешенного использования - под строительство 5-ти этажного 50 квартирного жилого дома, с категорией земель - земли населенных пунктов, расположенного по адресу: Свердловская область, Сысертский район, город Сысерть, улица Орджоникидзе, дом 6 Б.

Ознакомиться с ходатайством об установлении публичного сервитута и прилагаемым к нему описанием местоположения границ публичного сервитута можно по адресу: 624022, Свердловская область, город Сысерть, улица Ленина, дом 35, кабинет № 49, в приемное время: вторник, четверг с 15-00 до 17-00 часов, описание местоположения границ публичного сервитута размещено на сайте Сысертского муниципального округа в сети Интернет: https://admsysert.ru/administration/zemelno-imushchestvennye-otnosheniya/publichniy-servitut/message.

Правообладатели земельных участков, в отношении которых испрашивается публичный сервитут, если их права (обременения права) не зарегистрированы в Едином государственном реестре недвижимости, могут обратиться с заявлением об учете их прав (обременений права) на земельные участки с приложением копий документов, подтверждающих эти права (обременения права) в Администрацию Сысертского муниципального округа по адресу: 624022, Свердловская область, город Сысерть, улица Ленина, дом 35, кабинет № 3, в приемное время: понедельник – пятница с 08-00 до 17-00 часов. Срок подачи заявления - в течение 15 (пятнадцати) дней со дня опубликования данного извещения.

Схема расположения границ публичного сервитута



Масштаб 1:300

Условные обозначения

Выносной лист 1 - Обозначение выносного листа

5 - Обозначение новой характерной точки

66:43:0101022 - Номер кадастрового квартала

- Проектная граница публичного сервитута

- Ось объекта

66:43-4.1 город Ивдель Ивдельского городского округа Свердловской области - реестровый номер и наименование границы административного деления

- Граница лесничества

- Граница земельного участка, пересекающего сервитут

(1) - Номер контура публичного сервитута

• - Характерная точка границы, сведения о которой позволяют однозначно определить ее положение на местности

Публичный сервитут 1 - Публичный сервитут для эксплуатации объекта электросетевого хозяйства "Линия электропередач ВЛ 0,4 кВ, литер: 64Е, входящий в Электросетевой комплекс ПС "Сысерть""

- Граница кадастрового квартала

- Граница населенного пункта

:11 - Кадастровый номер земельного участка

66:00-15.34 Сысертское лесничество в Свердловской области - реестровый номер лесничества

Подпись _____

Дата "____" _____ _____г.

Места для отметок начала (при наличии) и/или, соответственно, окончания местоположения границ объекта

ГРАФИЧЕСКОЕ ОПИСАНИЕ
местоположения границ населенных пунктов, территориальных зон, особо охраняемых природных территорий, зон с особыми условиями использования территории

Публичный сервитут для эксплуатации объекта электросетевого хозяйства "Линия электропередач ВЛ 0,4 кВ, литер: 64Е, входящий в Электросетевой комплекс ПС "Сысерть""

(наименование объекта, местоположение границ которого описано (далее - объект))

Раздел 1

Сведения об объекте

№ п/п	Характеристики объекта	Описание характеристик
1	2	3
1.	Местоположение объекта	Свердловская область, г.о Сысертский, город Сысерть
2.	Площадь объекта +/- величина погрешности определения площади (Р +/- Дельта Р)	13 +/- 1 м²
3.	Иные характеристики объекта	Публичный сервитут для эксплуатации объекта электросетевого хозяйства "Линия электропередач ВЛ 0,4 кВ, литер: 64Е, входящий в Электросетевой комплекс ПС "Сысерть"", сроком действия на 49 лет для ПАО «Россети Урал», ИНН 6671163413, ОГРН 1056604000970, почтовый адрес: 620017, г. Екатеринбург, пр. Космонавтов, 17а, телефон: + 7 (343) 293-23-59, адрес электронной почты se@rosseti-ural.ru

Раздел 2

Сведения о местоположении границ объекта

1. Система координат МСК- 66, зона 1

2. Сведения о характерных точках границ объекта

Обозначение характерных точек границ	Координаты, м		Метод определения координат характерной точки	Средняя квадратическая погрешность положения характерной точки (Mt), м	Описание обозначения точки на местности (при наличии)
	X	Y			
1	2	3	4	5	6
1	353879.62	1547829.78	Метод спутниковых геодезических измерений (определений)	0.1	Закрепление отсутствует
2	353882.18	1547827.29	Метод спутниковых геодезических измерений (определений)	0.1	Закрепление отсутствует
3	353881.49	1547826.58	Метод спутниковых геодезических измерений (определений)	0.1	Закрепление отсутствует
4	353878.93	1547829.07	Метод спутниковых геодезических измерений (определений)	0.1	Закрепление отсутствует
1	353879.62	1547829.78	Метод спутниковых геодезических измерений (определений)	0.1	Закрепление отсутствует
5	353864.92	1547986.94	Метод спутниковых геодезических измерений (определений)	0.1	Закрепление отсутствует
6	353865.81	1547983.79	Метод спутниковых геодезических измерений (определений)	0.1	Закрепление отсутствует
7	353864.84	1547983.52	Метод спутниковых геодезических измерений (определений)	0.1	Закрепление отсутствует
8	353863.95	1547986.67	Метод спутниковых геодезических измерений (определений)	0.1	Закрепление отсутствует
5	353864.92	1547986.94	Метод спутниковых геодезических измерений (определений)	0.1	Закрепление отсутствует
9	353829.97	1547986.88	Метод спутниковых геодезических измерений (определений)	0.1	Закрепление отсутствует

2. Сведения о характерных точках границ объекта					
Обозначение характерных точек границ	**Координаты, м**		**Метод определения координат характерной точки**	**Средняя квадратическая погрешность положения характерной точки (Mt), м**	**Описание обозначения точки на местности (при наличии)**
	X	**Y**			
1	**2**	**3**	**4**	**5**	**6**
10	353829.97	1547985.88	Метод спутниковых геодезических измерений (определений)	0.1	Закрепление отсутствует
11	353826.80	1547985.88	Метод спутниковых геодезических измерений (определений)	0.1	Закрепление отсутствует
12	353826.80	1547986.88	Метод спутниковых геодезических измерений (определений)	0.1	Закрепление отсутствует
9	353829.97	1547986.88	Метод спутниковых геодезических измерений (определений)	0.1	Закрепление отсутствует
13	353873.86	1547906.57	Метод спутниковых геодезических измерений (определений)	0.1	Закрепление отсутствует
14	353873.96	1547905.57	Метод спутниковых геодезических измерений (определений)	0.1	Закрепление отсутствует
15	353872.96	1547905.47	Метод спутниковых геодезических измерений (определений)	0.1	Закрепление отсутствует
16	353872.86	1547906.47	Метод спутниковых геодезических измерений (определений)	0.1	Закрепление отсутствует
13	353873.86	1547906.57	Метод спутниковых геодезических измерений (определений)	0.1	Закрепление отсутствует
17	353878.11	1547864.83	Метод спутниковых геодезических измерений (определений)	0.1	Закрепление отсутствует
18	353878.21	1547863.83	Метод спутниковых геодезических измерений (определений)	0.1	Закрепление отсутствует
19	353877.21	1547863.73	Метод спутниковых геодезических измерений (определений)	0.1	Закрепление отсутствует
20	353877.11	1547864.73	Метод спутниковых геодезических измерений (определений)	0.1	Закрепление отсутствует

2. Сведения о характерных точках границ объекта

Обозначение характерных точек границ	Координаты, м		Метод определения координат характерной точки	Средняя квадратическая погрешность положения характерной точки (Mt), м	Описание обозначения точки на местности (при наличии)
	X	Y			
1	2	3	4	5	6
17	353878.11	1547864.83	Метод спутниковых геодезических измерений (определений)	0.1	Закрепление отсутствует
21	353869.66	1547948.84	Метод спутниковых геодезических измерений (определений)	0.1	Закрепление отсутствует
22	353869.77	1547947.85	Метод спутниковых геодезических измерений (определений)	0.1	Закрепление отсутствует
23	353868.78	1547947.74	Метод спутниковых геодезических измерений (определений)	0.1	Закрепление отсутствует
24	353868.67	1547948.73	Метод спутниковых геодезических измерений (определений)	0.1	Закрепление отсутствует
21	353869.66	1547948.84	Метод спутниковых геодезических измерений (определений)	0.1	Закрепление отсутствует

3. Сведения о характерных точках части (частей) границы объекта

Обозначение характерных точек части границы	Координаты, м		Метод определения координат характерной точки	Средняя квадратическая погрешность положения характерной точки (Mt), м	Описание обозначения точки на местности (при наличии)
	X	Y			
1	2	3	4	5	6
-	-	-	-	-	-

Раздел 3

Сведения о местоположении измененных (уточненных) границ объекта

1. Система координат -

2. Сведения о характерных точках границ объекта

Обозначение характерных точек границ	Существующие координаты, м		Измененные (уточненные) координаты, м		Метод определения координат характерной точки	Средняя квадратическая погрешность положения характерной точки (Mt), м	Описание обозначения точки на местности (при наличии)
	X	Y	X	Y			
1	2	3	4	5	6	7	8
-	-	-	-	-	-	-	

3. Сведения о характерных точках части (частей) границы объекта

Обозначение характерных точек части границы	Существующие координаты, м		Измененные (уточненные) координаты, м		Метод определения координат характерной точки	Средняя квадратическая погрешность положения характерной точки (Mt), м	Описание обозначения точки на местности (при наличии)
	X	Y	X	Y			
1	2	3	4	5	6	7	8
-	-	-	-	-	-	-	

Сообщение № 26
о возможном установлении публичного сервитута

Руководствуясь статьей 39.42 Земельного кодекса Российской Федерации, Администрация Сысертского муниципального округа сообщает о возможном установлении публичного сервитута сроком на 49 лет для эксплуатации объекта электросетевого хозяйства: «Линия электропередач ВЛ 0,4 кВ, литер: 77Б, входящий в Электросетевой комплекс ПС «Сысерть», находящегося в границах населенного пункта город Сысерть Сысертского муниципального округа Свердловской области, в отношении следующих земель и частей земельных участков, общей площадью – 63 кв.м:

1) земель кадастрового квартала 66:25:2901025, площадью 57 кв.м, государственная собственность на которые не разграничена, расположенных в границах населенного пункта город Сысерть Сысертского муниципального округа Свердловской области;

2) части земельного участка, площадью 1 кв.м, с кадастровым номером 66:25:2901025:255, площадью 1482 кв.м, с видом разрешенного использования - многоэтажная застройка, с категорией земель - земли населенных пунктов, расположенного по адресу: Свердловская область, Сысертский район, город Сысерть, улица Большевиков, дом 18;

3) части земельного участка, площадью 0,5 кв.м, с кадастровым номером 66:25:2901025:294, площадью 614 кв.м, с видом разрешенного использования - индивидуальное жилищное строительство, с категорией земель - земли населенных пунктов, расположенного по адресу: Свердловская область, Сысертский район, город Сысерть, улица Быкова, дом 20-А;


4) части земельного участка, площадью 1 кв.м, с кадастровым номером 66:25:2901025:10, площадью 1161 кв.м, с видом разрешенного использования - под жилой дом индивидуальной жилой застройки, с категорией земель - земли населенных пунктов, расположенного по адресу: Свердловская область, город Сысерть, улица Быкова, дом 10;

5) части земельного участка, площадью 3,5 кв.м, с кадастровым номером 66:25:2901025:1236, площадью 2653 кв.м, с видом разрешенного использования - под объект административной застройки, с категорией земель - земли населенных пунктов, расположенного по адресу: Свердловская область, Сысертский район, город Сысерть, улица Трактовая, д. 2-В.

Ознакомиться с ходатайством об установлении публичного сервитута и прилагаемым к нему описанием местоположения границ публичного сервитута можно по адресу: 624022, Свердловская область, город Сысерть, улица Ленина, дом 35, кабинет № 49, в приемное время: вторник, четверг с 15-00 до 17-00 часов, описание местоположения границ публичного сервитута размещено на сайте Сысертского муниципального округа в сети Интернет: https://admsysert.ru/administration/zemelno-imushchestvennye-otnosheniya/publichniy-servitut/message.

Правообладатели земельных участков, в отношении которых испрашивается публичный сервитут, если их права (обременения права) не зарегистрированы в Едином государственном реестре недвижимости, могут обратиться с заявлением об учете их прав (обременений права) на земельные участки с приложением копий документов, подтверждающих эти права (обременения права) в Администрацию Сысертского муниципального округа по адресу: 624022, Свердловская область, город Сысерть, улица Ленина, дом 35, кабинет № 3, в приемное время: понедельник – пятница с 08-00 до 17-00 часов. Срок подачи заявления - в течение 15 (пятнадцати) дней со дня опубликования данного извещения.

Схема расположения границ публичного сервитута

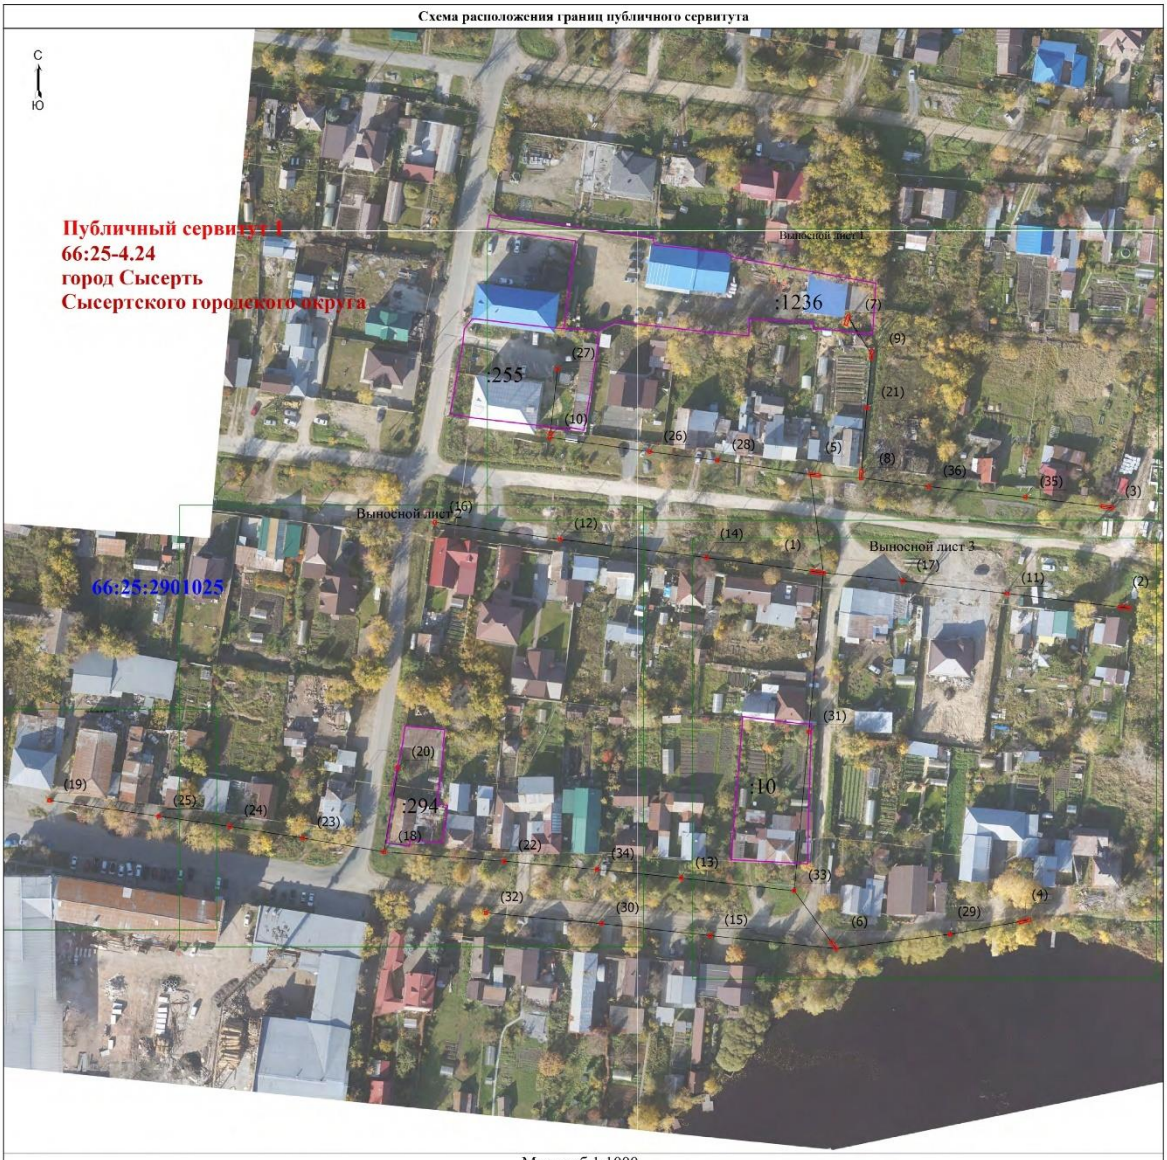

Масштаб 1:1000

Условные обозначения

Выносной лист 1 - Обозначение выносного листа

1 - Обозначение новой характерной точки

66:43:0101022 - Номер кадастрового квартала

- Проектная граница публичного сервитута

- Ось объекта

66:43-4.1 город Ивдель Ивдельского городского округа Свердловской области - реестровый номер и наименование границы административного деления

- Граница лесничества

- Граница земельного участка, пересекающего сервитут

(1) - Номер контура публичного сервитута

• - Характерная точка границы, сведения о которой позволяют однозначно определить ее положение на местности

Публичный сервитут 1 - Публичный сервитут для эксплуатации объекта электросетевого хозяйства "Линия электропередач ВЛ 0,4 кВ, литер: 77Б, входящий в Электросетевой комплекс ПС "Сысерть""

- Граница кадастрового квартала

- Граница населенного пункта

:31 - Кадастровый номер земельного участка

66:00-15.34 Сысертское лесничество в Свердловской области - реестровый номер лесничества

Подпись _____

Дата "____" _____ _____г.

Место для оттиска печати (при наличии) лица, составившего описание местоположения границ объекта

Схема расположения границ публичного сервитута

Выносной лист 1



Масштаб 1:400

Условные обозначения

Выносной лист 1 - Обозначение выносного листа

7 - Обозначение новой характерной точки

66:43:0101022 - Номер кадастрового квартала

- Проектная граница публичного сервитута

- Ось объекта

66:43-4.1 город Ивдель Ивдельского городского округа Свердловской области - реестровый номер и наименование границы административного деления

- Граница лесничества

- Граница земельного участка, пересекающего сервитут

(1) - Номер контура публичного сервитута

• - Характерная точка границы, сведения о которой позволяют однозначно определить ее положение на местности

Публичный сервитут 1 - Публичный сервитут для эксплуатации объекта электросетевого хозяйства "Линия электропередач ВЛ 0,4 кВ, литер: 77Б, входящий в Электросетевой комплекс ПС "Сысерть""

- Граница кадастрового квартала

- Граница населенного пункта

:31 - Кадастровый номер земельного участка

66:00-15.34 Сысертское лесничество в Свердловской области - реестровый номер лесничества

Подпись _____

Дата "____" _____ _____г.

Место для оттиска печати (при наличии), подтверждающего описание местоположения границ объекта

Схема расположения границ публичного сервитута

Выносной лист 2



Масштаб 1:400

Условные обозначения

Выносной лист 1 - Обозначение выносного листа

1 - Обозначение новой характерной точки

(1) - Номер контура публичного сервитута

• - Характерная точка границы, сведения о которой позволяют однозначно определить ее положение на местности

66:43:0101022 - Номер кадастрового квартала

Публичный сервитут 1 - Публичный сервитут для эксплуатации объекта электросетевого хозяйства "Линия электропередач ВЛ 0,4 кВ, литер: 77Б, входящий в Электросетевой комплекс ПС "Сысерть""

- Проектная граница публичного сервитута

- Ось объекта

- Граница кадастрового квартала

- Граница населенного пункта

66:43-4.1 город Ивдель Ивдельского городского округа Свердловской области - реестровый номер и наименование границы административного деления

:31 - Кадастровый номер земельного участка

- Граница лесничества

66:00-15.34 Сысертское лесничество в Свердловской области - реестровый номер лесничества

- Граница земельного участка, пересекающего сервитут

Подпись _____

Дата "_____" _____ _____г.

Место для оттиска печати (при наличии) лица, составившего описание местоположения границ объекта

Схема расположения границ публичного сервитута

Выносной лист 3



Масштаб 1:400

Условные обозначения

Выносной лист 1 - Обозначение выносного листа

1 - Обозначение новой характерной точки

66:43:0101022 - Номер кадастрового квартала

- Проектная граница публичного сервитута

- Ось объекта

66:43-4.1 город Ивдель Ивдельского городского округа Свердловской области - реестровый номер и наименование границы административного деления

- Граница лесничества

- Граница земельного участка, пересекающего сервитут

(1) - Номер контура публичного сервитута

• - Характерная точка границы, сведения о которой позволяют однозначно определить ее положение на местности

Публичный сервитут 1 - Публичный сервитут для эксплуатации объекта электросетевого хозяйства "Линия электропередач ВЛ 0,4 кВ, литер: 77Б, входящий в Электросетевой комплекс ПС "Сысерть""

- Граница кадастрового квартала

- Граница населенного пункта

:31 - Кадастровый номер земельного участка

66:00-15.34 Сысертское лесничество в Свердловской области - реестровый номер лесничества

Подпись _____

Дата "_____" _____ _____г.

Место для оттиска печати (при наличии) лица, составившего описание местоположения границ объекта

Схема расположения границ публичного сервитута

Выносной лист 4



Масштаб 1:200

Условные обозначения

Выносной лист 1 - Обозначение выносного листа

1 - Обозначение новой характерной точки

66:43:0101022 - Номер кадастрового квартала

- Проектная граница публичного сервитута

- Ось объекта

66:43-4.1 город Ивдель Ивдельского городского округа Свердловской области - реестровый номер и наименование границы административного деления

- Граница лесничества

- Граница земельного участка, пересекающего сервитут

(1) - Номер контура публичного сервитута

• - Характерная точка границы, сведения о которой позволяют однозначно определить ее положение на местности

Публичный сервитут 1 - Публичный сервитут для эксплуатации объекта электросетевого хозяйства "Линия электропередач ВЛ 0,4 кВ, литер: 77Б, входящий в Электросетевой комплекс ПС "Сысерть""

- Граница кадастрового квартала

- Граница населенного пункта

:31 - Кадастровый номер земельного участка

66:00-15.34 Сысертское лесничество в Свердловской области - реестровый номер лесничества

Подпись _____

Дата "____" _____ _____г.

Место для оттиска печати (при наличии) лица, составившего описание местоположения границ объекта

ГРАФИЧЕСКОЕ ОПИСАНИЕ
местоположения границ населенных пунктов, территориальных зон, особо охраняемых природных территорий, зон с особыми условиями использования территории

Публичный сервитут для эксплуатации объекта электросетевого хозяйства "Линия электропередач ВЛ 0,4 кВ, литер: 77Б, входящий в Электросетевой комплекс ПС "Сысерть""

(наименование объекта, местоположение границ которого описано (далее - объект))

Раздел 1

Сведения об объекте

№ п/п	Характеристики объекта	Описание характеристик
1	2	3
1.	Местоположение объекта	Свердловская область, г.о Сысертский, город Сысерть
2.	Площадь объекта +/- величина погрешности определения площади (Р +/- Дельта Р)	63 +/- 3 м²
3.	Иные характеристики объекта	Публичный сервитут для эксплуатации объекта электросетевого хозяйства "Линия электропередач ВЛ 0,4 кВ, литер: 77Б, входящий в Электросетевой комплекс ПС "Сысерть"", сроком действия на 49 лет для ПАО «Россети Урал», ИНН 6671163413, ОГРН 1056604000970, почтовый адрес: 620017, г. Екатеринбург, пр. Космонавтов, 17а, телефон: + 7 (343) 293-23-59, адрес электронной почты se@rosseti-ural.ru

Раздел 2

Сведения о местоположении границ объекта

1. Система координат МСК- 66, зона 1

2. Сведения о характерных точках границ объекта

Обозначение характерных точек границ	Координаты, м		Метод определения координат характерной точки	Средняя квадратическая погрешность положения характерной точки (Mt), м	Описание обозначения точки на местности (при наличии)
	X	Y			
1	2	3	4	5	6
1	352937.57	1547716.61	Метод спутниковых геодезических измерений (определений)	0.1	Закрепление отсутствует
2	352938.18	1547711.90	Метод спутниковых геодезических измерений (определений)	0.1	Закрепление отсутствует
3	352937.19	1547711.77	Метод спутниковых геодезических измерений (определений)	0.1	Закрепление отсутствует
4	352936.58	1547716.48	Метод спутниковых геодезических измерений (определений)	0.1	Закрепление отсутствует
1	352937.57	1547716.61	Метод спутниковых геодезических измерений (определений)	0.1	Закрепление отсутствует
5	352925.67	1547819.37	Метод спутниковых геодезических измерений (определений)	0.1	Закрепление отсутствует
6	352926.19	1547815.23	Метод спутниковых геодезических измерений (определений)	0.1	Закрепление отсутствует
7	352925.19	1547815.11	Метод спутниковых геодезических измерений (определений)	0.1	Закрепление отсутствует
8	352924.67	1547819.25	Метод спутниковых геодезических измерений (определений)	0.1	Закрепление отсутствует
5	352925.67	1547819.37	Метод спутниковых геодезических измерений (определений)	0.1	Закрепление отсутствует
9	352959.48	1547813.55	Метод спутниковых геодезических измерений (определений)	0.1	Закрепление отсутствует

2. Сведения о характерных точках границ объекта					
Обозначение характерных точек границ	**Координаты, м**		**Метод определения координат характерной точки**	**Средняя квадратическая погрешность положения характерной точки (Mt), м**	**Описание обозначения точки на местности (при наличии)**
	X	**Y**			
1	**2**	**3**	**4**	**5**	**6**
10	352959.98	1547809.54	Метод спутниковых геодезических измерений (определений)	0.1	Закрепление отсутствует
11	352958.98	1547809.42	Метод спутниковых геодезических измерений (определений)	0.1	Закрепление отсутствует
12	352958.48	1547813.43	Метод спутниковых геодезических измерений (определений)	0.1	Закрепление отсутствует
9	352959.48	1547813.55	Метод спутниковых геодезических измерений (определений)	0.1	Закрепление отсутствует
13	352820.00	1547785.89	Метод спутниковых геодезических измерений (определений)	0.1	Закрепление отсутствует
14	352820.97	1547785.62	Метод спутниковых геодезических измерений (определений)	0.1	Закрепление отсутствует
15	352819.93	1547781.83	Метод спутниковых геодезических измерений (определений)	0.1	Закрепление отсутствует
16	352818.96	1547782.10	Метод спутниковых геодезических измерений (определений)	0.1	Закрепление отсутствует
13	352820.00	1547785.89	Метод спутниковых геодезических измерений (определений)	0.1	Закрепление отсутствует
17	352970.37	1547715.14	Метод спутниковых геодезических измерений (определений)	0.1	Закрепление отсутствует
18	352970.74	1547711.24	Метод спутниковых геодезических измерений (определений)	0.1	Закрепление отсутствует
19	352969.74	1547711.15	Метод спутниковых геодезических измерений (определений)	0.1	Закрепление отсутствует
20	352969.37	1547715.05	Метод спутниковых геодезических измерений (определений)	0.1	Закрепление отсутствует

2. Сведения о характерных точках границ объекта					
Обозначение характерных точек границ	**Координаты, м**		**Метод определения координат характерной точки**	**Средняя квадратическая погрешность положения характерной точки (Mt), м**	**Описание обозначения точки на местности (при наличии)**
	X	**Y**			
1	**2**	**3**	**4**	**5**	**6**
17	352970.37	1547715.14	Метод спутниковых геодезических измерений (определений)	0.1	Закрепление отсутствует
21	352810.58	1547721.04	Метод спутниковых геодезических измерений (определений)	0.1	Закрепление отсутствует
22	352813.59	1547718.82	Метод спутниковых геодезических измерений (определений)	0.1	Закрепление отсутствует
23	352813.00	1547718.01	Метод спутниковых геодезических измерений (определений)	0.1	Закрепление отсутствует
24	352809.99	1547720.23	Метод спутниковых геодезических измерений (определений)	0.1	Закрепление отсутствует
21	352810.58	1547721.04	Метод спутниковых геодезических измерений (определений)	0.1	Закрепление отсутствует
25	353023.65	1547725.10	Метод спутниковых геодезических измерений (определений)	0.1	Закрепление отсутствует
26	353023.97	1547724.14	Метод спутниковых геодезических измерений (определений)	0.1	Закрепление отсутствует
27	353020.66	1547723.03	Метод спутниковых геодезических измерений (определений)	0.1	Закрепление отсутствует
28	353020.34	1547723.99	Метод спутниковых геодезических измерений (определений)	0.1	Закрепление отсутствует
25	353023.65	1547725.10	Метод спутниковых геодезических измерений (определений)	0.1	Закрепление отсутствует
29	352971.86	1547729.38	Метод спутниковых геодезических измерений (определений)	0.1	Закрепление отсутствует
30	352971.92	1547728.38	Метод спутниковых геодезических измерений (определений)	0.1	Закрепление отсутствует

2. Сведения о характерных точках границ объекта					
Обозначение характерных точек границ	**Координаты, м**		**Метод определения координат характерной точки**	**Средняя квадратическая погрешность положения характерной точки (Mt), м**	**Описание обозначения точки на местности (при наличии)**
	X	**Y**			
1	**2**	**3**	**4**	**5**	**6**
31	352968.56	1547728.18	Метод спутниковых геодезических измерений (определений)	0.1	Закрепление отсутствует
32	352968.50	1547729.18	Метод спутниковых геодезических измерений (определений)	0.1	Закрепление отсутствует
29	352971.86	1547729.38	Метод спутниковых геодезических измерений (определений)	0.1	Закрепление отсутствует
33	353012.14	1547732.83	Метод спутниковых геодезических измерений (определений)	0.1	Закрепление отсутствует
34	353012.21	1547731.84	Метод спутниковых геодезических измерений (определений)	0.1	Закрепление отсутствует
35	353009.06	1547731.63	Метод спутниковых геодезических измерений (определений)	0.1	Закрепление отсутствует
36	353008.99	1547732.62	Метод спутниковых геодезических измерений (определений)	0.1	Закрепление отсутствует
33	353012.14	1547732.83	Метод спутниковых геодезических измерений (определений)	0.1	Закрепление отсутствует
37	352984.57	1547624.88	Метод спутниковых геодезических измерений (определений)	0.1	Закрепление отсутствует
38	352984.70	1547623.89	Метод спутниковых геодезических измерений (определений)	0.1	Закрепление отсутствует
39	352982.25	1547623.55	Метод спутниковых геодезических измерений (определений)	0.1	Закрепление отсутствует
40	352982.12	1547624.54	Метод спутниковых геодезических измерений (определений)	0.1	Закрепление отсутствует
37	352984.57	1547624.88	Метод спутниковых геодезических измерений (определений)	0.1	Закрепление отсутствует

2. Сведения о характерных точках границ объекта					
Обозначение характерных точек границ	**Координаты, м**		**Метод определения координат характерной точки**	**Средняя квадратическая погрешность положения характерной точки (Mt), м**	**Описание обозначения точки на местности (при наличии)**
	X	**Y**			
1	**2**	**3**	**4**	**5**	**6**
41	352930.57	1547778.38	Метод спутниковых геодезических измерений (определений)	0.1	Закрепление отсутствует
42	352930.69	1547777.38	Метод спутниковых геодезических измерений (определений)	0.1	Закрепление отсутствует
43	352929.69	1547777.26	Метод спутниковых геодезических измерений (определений)	0.1	Закрепление отсутствует
44	352929.57	1547778.26	Метод спутниковых геодезических измерений (определений)	0.1	Закрепление отсутствует
41	352930.57	1547778.38	Метод спутниковых геодезических измерений (определений)	0.1	Закрепление отсутствует
45	352948.86	1547628.03	Метод спутниковых геодезических измерений (определений)	0.1	Закрепление отсутствует
46	352948.96	1547627.03	Метод спутниковых геодезических измерений (определений)	0.1	Закрепление отсутствует
47	352947.96	1547626.93	Метод спутниковых геодезических измерений (определений)	0.1	Закрепление отсутствует
48	352947.86	1547627.93	Метод спутниковых геодезических измерений (определений)	0.1	Закрепление отсутствует
45	352948.86	1547628.03	Метод спутниковых геодезических измерений (определений)	0.1	Закрепление отсутствует
49	352834.89	1547668.77	Метод спутниковых геодезических измерений (определений)	0.1	Закрепление отсутствует
50	352834.99	1547667.77	Метод спутниковых геодезических измерений (определений)	0.1	Закрепление отсутствует
51	352833.99	1547667.67	Метод спутниковых геодезических измерений (определений)	0.1	Закрепление отсутствует

2. Сведения о характерных точках границ объекта					
Обозначение характерных точек границ	**Координаты, м**		**Метод определения координат характерной точки**	**Средняя квадратическая погрешность положения характерной точки (Mt), м**	**Описание обозначения точки на местности (при наличии)**
	X	**Y**			
1	**2**	**3**	**4**	**5**	**6**
52	352833.89	1547668.67	Метод спутниковых геодезических измерений (определений)	0.1	Закрепление отсутствует
49	352834.89	1547668.77	Метод спутниковых геодезических измерений (определений)	0.1	Закрепление отсутствует
53	352942.70	1547677.27	Метод спутниковых геодезических измерений (определений)	0.1	Закрепление отсутствует
54	352942.80	1547676.27	Метод спутниковых геодезических измерений (определений)	0.1	Закрепление отсутствует
55	352941.80	1547676.17	Метод спутниковых геодезических измерений (определений)	0.1	Закрепление отсутствует
56	352941.70	1547677.17	Метод спутниковых геодезических измерений (определений)	0.1	Закрепление отсутствует
53	352942.70	1547677.27	Метод спутниковых геодезических измерений (определений)	0.1	Закрепление отсутствует
57	352815.49	1547678.57	Метод спутниковых геодезических измерений (определений)	0.1	Закрепление отсутствует
58	352815.59	1547677.57	Метод спутниковых геодезических измерений (определений)	0.1	Закрепление отсутствует
59	352814.59	1547677.47	Метод спутниковых геодезических измерений (определений)	0.1	Закрепление отсутствует
60	352814.49	1547678.47	Метод спутниковых геодезических измерений (определений)	0.1	Закрепление отсутствует
57	352815.49	1547678.57	Метод спутниковых геодезических измерений (определений)	0.1	Закрепление отсутствует
61	352954.57	1547586.01	Метод спутниковых геодезических измерений (определений)	0.1	Закрепление отсутствует

2. Сведения о характерных точках границ объекта					
Обозначение характерных точек границ	**Координаты, м**		**Метод определения координат характерной точки**	**Средняя квадратическая погрешность положения характерной точки (Mt), м**	**Описание обозначения точки на местности (при наличии)**
	X	**Y**			
1	**2**	**3**	**4**	**5**	**6**
62	352954.67	1547585.01	Метод спутниковых геодезических измерений (определений)	0.1	Закрепление отсутствует
63	352953.67	1547584.91	Метод спутниковых геодезических измерений (определений)	0.1	Закрепление отсутствует
64	352953.57	1547585.91	Метод спутниковых геодезических измерений (определений)	0.1	Закрепление отсутствует
61	352954.57	1547586.01	Метод спутниковых геодезических измерений (определений)	0.1	Закрепление отсутствует
65	352934.82	1547743.19	Метод спутниковых геодезических измерений (определений)	0.1	Закрепление отсутствует
66	352934.92	1547742.19	Метод спутниковых геодезических измерений (определений)	0.1	Закрепление отсутствует
67	352933.92	1547742.09	Метод спутниковых геодезических измерений (определений)	0.1	Закрепление отсутствует
68	352933.82	1547743.09	Метод спутниковых геодезических измерений (определений)	0.1	Закрепление отсутствует
65	352934.82	1547743.19	Метод спутниковых геодезических измерений (определений)	0.1	Закрепление отсутствует
69	352843.69	1547568.85	Метод спутниковых геодезических измерений (определений)	0.1	Закрепление отсутствует
70	352843.77	1547567.85	Метод спутниковых геодезических измерений (определений)	0.1	Закрепление отсутствует
71	352842.77	1547567.77	Метод спутниковых геодезических измерений (определений)	0.1	Закрепление отсутствует
72	352842.69	1547568.77	Метод спутниковых геодезических измерений (определений)	0.1	Закрепление отсутствует

2. Сведения о характерных точках границ объекта					
Обозначение характерных точек границ	**Координаты, м**		**Метод определения координат характерной точки**	**Средняя квадратическая погрешность положения характерной точки (Mt), м**	**Описание обозначения точки на местности (при наличии)**
	X	**Y**			
1	**2**	**3**	**4**	**5**	**6**
69	352843.69	1547568.85	Метод спутниковых геодезических измерений (определений)	0.1	Закрепление отсутствует
73	352861.02	1547456.38	Метод спутниковых геодезических измерений (определений)	0.1	Закрепление отсутствует
74	352861.10	1547455.38	Метод спутниковых геодезических измерений (определений)	0.1	Закрепление отсутствует
75	352860.10	1547455.30	Метод спутниковых геодезических измерений (определений)	0.1	Закрепление отсутствует
76	352860.02	1547456.30	Метод спутниковых геодезических измерений (определений)	0.1	Закрепление отсутствует
73	352861.02	1547456.38	Метод спутниковых геодезических измерений (определений)	0.1	Закрепление отсутствует
77	352872.07	1547573.39	Метод спутниковых геодезических измерений (определений)	0.1	Закрепление отсутствует
78	352872.15	1547572.39	Метод спутниковых геодезических измерений (определений)	0.1	Закрепление отсутствует
79	352871.15	1547572.31	Метод спутниковых геодезических измерений (определений)	0.1	Закрепление отсутствует
80	352871.07	1547573.31	Метод спутниковых геодезических измерений (определений)	0.1	Закрепление отсутствует
77	352872.07	1547573.39	Метод спутниковых геодезических измерений (определений)	0.1	Закрепление отсутствует
81	352993.12	1547731.23	Метод спутниковых геодезических измерений (определений)	0.1	Закрепление отсутствует
82	352993.20	1547730.23	Метод спутниковых геодезических измерений (определений)	0.1	Закрепление отсутствует

2. Сведения о характерных точках границ объекта					
Обозначение характерных точек границ	**Координаты, м**		**Метод определения координат характерной точки**	**Средняя квадратическая погрешность положения характерной точки (Mt), м**	**Описание обозначения точки на местности (при наличии)**
	X	**Y**			
1	**2**	**3**	**4**	**5**	**6**
83	352992.20	1547730.15	Метод спутниковых геодезических измерений (определений)	0.1	Закрепление отсутствует
84	352992.12	1547731.15	Метод спутниковых геодезических измерений (определений)	0.1	Закрепление отсутствует
81	352993.12	1547731.23	Метод спутниковых геодезических измерений (определений)	0.1	Закрепление отсутствует
85	352840.53	1547609.27	Метод спутниковых геодезических измерений (определений)	0.1	Закрепление отсутствует
86	352840.61	1547608.27	Метод спутниковых геодезических измерений (определений)	0.1	Закрепление отсутствует
87	352839.61	1547608.19	Метод спутниковых геодезических измерений (определений)	0.1	Закрепление отсутствует
88	352839.53	1547609.19	Метод спутниковых геодезических измерений (определений)	0.1	Закрепление отсутствует
85	352840.53	1547609.27	Метод спутниковых геодезических измерений (определений)	0.1	Закрепление отсутствует
89	352848.33	1547541.59	Метод спутниковых геодезических измерений (определений)	0.1	Закрепление отсутствует
90	352848.41	1547540.59	Метод спутниковых геодезических измерений (определений)	0.1	Закрепление отсутствует
91	352847.41	1547540.51	Метод спутниковых геодезических измерений (определений)	0.1	Закрепление отсутствует
92	352847.33	1547541.51	Метод спутниковых геодезических измерений (определений)	0.1	Закрепление отсутствует
89	352848.33	1547541.59	Метод спутниковых геодезических измерений (определений)	0.1	Закрепление отсутствует

2. Сведения о характерных точках границ объекта					
Обозначение характерных точек границ	**Координаты, м**		**Метод определения координат характерной точки**	**Средняя квадратическая погрешность положения характерной точки (Mt), м**	**Описание обозначения точки на местности (при наличии)**
	X	**Y**			
1	**2**	**3**	**4**	**5**	**6**
93	352852.24	1547517.03	Метод спутниковых геодезических измерений (определений)	0.1	Закрепление отсутствует
94	352852.32	1547516.03	Метод спутниковых геодезических измерений (определений)	0.1	Закрепление отсутствует
95	352851.32	1547515.95	Метод спутниковых геодезических измерений (определений)	0.1	Закрепление отсутствует
96	352851.24	1547516.95	Метод спутниковых геодезических измерений (определений)	0.1	Закрепление отсутствует
93	352852.24	1547517.03	Метод спутниковых геодезических измерений (определений)	0.1	Закрепление отсутствует
97	352855.69	1547493.13	Метод спутниковых геодезических измерений (определений)	0.1	Закрепление отсутствует
98	352855.77	1547492.13	Метод спутниковых геодезических измерений (определений)	0.1	Закрепление отсутствует
99	352854.77	1547492.05	Метод спутниковых геодезических измерений (определений)	0.1	Закрепление отсутствует
100	352854.69	1547493.05	Метод спутниковых геодезических измерений (определений)	0.1	Закрепление отсутствует
97	352855.69	1547493.13	Метод спутниковых геодезических измерений (определений)	0.1	Закрепление отсутствует
101	352978.27	1547658.18	Метод спутниковых геодезических измерений (определений)	0.1	Закрепление отсутствует
102	352978.42	1547657.19	Метод спутниковых геодезических измерений (определений)	0.1	Закрепление отсутствует
103	352977.43	1547657.04	Метод спутниковых геодезических измерений (определений)	0.1	Закрепление отсутствует

2. Сведения о характерных точках границ объекта					
Обозначение характерных точек границ	**Координаты, м**		**Метод определения координат характерной точки**	**Средняя квадратическая погрешность положения характерной точки (Mt), м**	**Описание обозначения точки на местности (при наличии)**
	X	**Y**			
1	**2**	**3**	**4**	**5**	**6**
104	352977.28	1547658.03	Метод спутниковых геодезических измерений (определений)	0.1	Закрепление отсутствует
101	352978.27	1547658.18	Метод спутниковых геодезических измерений (определений)	0.1	Закрепление отсутствует
105	353006.11	1547627.25	Метод спутниковых геодезических измерений (определений)	0.1	Закрепление отсутствует
106	353006.26	1547626.26	Метод спутниковых геодезических измерений (определений)	0.1	Закрепление отсутствует
107	353005.27	1547626.11	Метод спутниковых геодезических измерений (определений)	0.1	Закрепление отсутствует
108	353005.12	1547627.10	Метод спутниковых геодезических измерений (определений)	0.1	Закрепление отсутствует
105	353006.11	1547627.25	Метод спутниковых геодезических измерений (определений)	0.1	Закрепление отсутствует
109	352975.40	1547681.04	Метод спутниковых геодезических измерений (определений)	0.1	Закрепление отсутствует
110	352975.53	1547680.05	Метод спутниковых геодезических измерений (определений)	0.1	Закрепление отсутствует
111	352974.54	1547679.92	Метод спутниковых геодезических измерений (определений)	0.1	Закрепление отсутствует
112	352974.41	1547680.91	Метод спутниковых геодезических измерений (определений)	0.1	Закрепление отсутствует
109	352975.40	1547681.04	Метод спутниковых геодезических измерений (определений)	0.1	Закрепление отсутствует
113	352815.09	1547759.23	Метод спутниковых геодезических измерений (определений)	0.1	Закрепление отсутствует

2. Сведения о характерных точках границ объекта					
Обозначение характерных точек границ	**Координаты, м**		**Метод определения координат характерной точки**	**Средняя квадратическая погрешность положения характерной точки (Mt), м**	**Описание обозначения точки на местности (при наличии)**
	X	**Y**			
1	**2**	**3**	**4**	**5**	**6**
114	352816.07	1547759.05	Метод спутниковых геодезических измерений (определений)	0.1	Закрепление отсутствует
115	352815.89	1547758.07	Метод спутниковых геодезических измерений (определений)	0.1	Закрепление отсутствует
116	352814.91	1547758.25	Метод спутниковых геодезических измерений (определений)	0.1	Закрепление отсутствует
113	352815.09	1547759.23	Метод спутниковых геодезических измерений (определений)	0.1	Закрепление отсутствует
117	352819.53	1547642.04	Метод спутниковых геодезических измерений (определений)	0.1	Закрепление отсутствует
118	352819.64	1547641.05	Метод спутниковых геодезических измерений (определений)	0.1	Закрепление отсутствует
119	352818.65	1547640.94	Метод спутниковых геодезических измерений (определений)	0.1	Закрепление отсутствует
120	352818.54	1547641.93	Метод спутниковых геодезических измерений (определений)	0.1	Закрепление отсутствует
117	352819.53	1547642.04	Метод спутниковых геодезических измерений (определений)	0.1	Закрепление отсутствует
121	352884.06	1547711.74	Метод спутниковых геодезических измерений (определений)	0.1	Закрепление отсутствует
122	352884.15	1547710.75	Метод спутниковых геодезических измерений (определений)	0.1	Закрепление отсутствует
123	352883.16	1547710.66	Метод спутниковых геодезических измерений (определений)	0.1	Закрепление отсутствует
124	352883.07	1547711.65	Метод спутниковых геодезических измерений (определений)	0.1	Закрепление отсутствует

2. Сведения о характерных точках границ объекта					
Обозначение характерных точек границ	**Координаты, м**		**Метод определения координат характерной точки**	**Средняя квадратическая погрешность положения характерной точки (Mt), м**	**Описание обозначения точки на местности (при наличии)**
	X	**Y**			
1	**2**	**3**	**4**	**5**	**6**
121	352884.06	1547711.74	Метод спутниковых геодезических измерений (определений)	0.1	Закрепление отсутствует
125	352823.16	1547603.12	Метод спутниковых геодезических измерений (определений)	0.1	Закрепление отсутствует
126	352823.25	1547602.13	Метод спутниковых геодезических измерений (определений)	0.1	Закрепление отсутствует
127	352822.26	1547602.04	Метод спутниковых геодезических измерений (определений)	0.1	Закрепление отсутствует
128	352822.17	1547603.03	Метод спутниковых геодезических измерений (определений)	0.1	Закрепление отсутствует
125	352823.16	1547603.12	Метод спутниковых геодезических измерений (определений)	0.1	Закрепление отсутствует
129	352830.56	1547706.78	Метод спутниковых геодезических измерений (определений)	0.1	Закрепление отсутствует
130	352830.65	1547705.79	Метод спутниковых геодезических измерений (определений)	0.1	Закрепление отсутствует
131	352829.66	1547705.70	Метод спутниковых геодезических измерений (определений)	0.1	Закрепление отсутствует
132	352829.57	1547706.69	Метод спутниковых геодезических измерений (определений)	0.1	Закрепление отсутствует
129	352830.56	1547706.78	Метод спутниковых геодезических измерений (определений)	0.1	Закрепление отсутствует
133	352837.75	1547640.46	Метод спутниковых геодезических измерений (определений)	0.1	Закрепление отсутствует
134	352837.84	1547639.47	Метод спутниковых геодезических измерений (определений)	0.1	Закрепление отсутствует

2. Сведения о характерных точках границ объекта					
Обозначение характерных точек границ	**Координаты, м**		**Метод определения координат характерной точки**	**Средняя квадратическая погрешность положения характерной точки (Mt), м**	**Описание обозначения точки на местности (при наличии)**
	X	**Y**			
1	**2**	**3**	**4**	**5**	**6**
135	352836.85	1547639.38	Метод спутниковых геодезических измерений (определений)	0.1	Закрепление отсутствует
136	352836.76	1547640.37	Метод спутниковых геодезических измерений (определений)	0.1	Закрепление отсутствует
133	352837.75	1547640.46	Метод спутниковых геодезических измерений (определений)	0.1	Закрепление отсутствует
137	352963.02	1547784.56	Метод спутниковых геодезических измерений (определений)	0.1	Закрепление отсутствует
138	352963.09	1547783.57	Метод спутниковых геодезических измерений (определений)	0.1	Закрепление отсутствует
139	352962.10	1547783.50	Метод спутниковых геодезических измерений (определений)	0.1	Закрепление отсутствует
140	352962.03	1547784.49	Метод спутниковых геодезических измерений (определений)	0.1	Закрепление отсутствует
137	352963.02	1547784.56	Метод спутниковых геодезических измерений (определений)	0.1	Закрепление отсутствует
141	352966.59	1547751.99	Метод спутниковых геодезических измерений (определений)	0.1	Закрепление отсутствует
142	352966.66	1547751.00	Метод спутниковых геодезических измерений (определений)	0.1	Закрепление отсутствует
143	352965.67	1547750.93	Метод спутниковых геодезических измерений (определений)	0.1	Закрепление отсутствует
144	352965.60	1547751.92	Метод спутниковых геодезических измерений (определений)	0.1	Закрепление отсутствует
141	352966.59	1547751.99	Метод спутниковых геодезических измерений (определений)	0.1	Закрепление отсутствует

3. Сведения о характерных точках части (частей) границы объекта					
Обозначение характерных точек части границы	**Координаты, м**		**Метод определения координат характерной точки**	**Средняя квадратическая погрешность положения характерной точки (Mt), м**	**Описание обозначения точки на местности (при наличии)**
	X	**Y**			
1	**2**	**3**	**4**	**5**	**6**
-	-	-	-	-	-

Раздел 3

Сведения о местоположении измененных (уточненных) границ объекта

1. Система координат -

2. Сведения о характерных точках границ объекта

Обозначение характерных точек границ	Существующие координаты, м		Измененные (уточненные) координаты, м		Метод определения координат характерной точки	Средняя квадратическая погрешность положения характерной точки (Mt), м	Описание обозначения точки на местности (при наличии)
	X	Y	X	Y			
1	2	3	4	5	6	7	8
-	-	-	-	-	-	-	

3. Сведения о характерных точках части (частей) границы объекта

Обозначение характерных точек части границы	Существующие координаты, м		Измененные (уточненные) координаты, м		Метод определения координат характерной точки	Средняя квадратическая погрешность положения характерной точки (Mt), м	Описание обозначения точки на местности (при наличии)
	X	Y	X	Y			
1	2	3	4	5	6	7	8
-	-	-	-	-	-	-	

Сообщение № 27
о возможном установлении публичного сервитута

Руководствуясь статьей 39.42 Земельного кодекса Российской Федерации, Администрация Сысертского муниципального округа сообщает о возможном установлении публичного сервитута сроком на 49 лет для эксплуатации объекта электросетевого хозяйства: «Линия электропередач ВЛ 0,4 кВ, литер: 64Б, входящий в Электросетевой комплекс ПС «Сысерть», находящегося в границах населенного пункта город Сысерть Сысертского муниципального округа Свердловской области, в отношении следующих земель и частей земельных участков, общей площадью – 23 кв.м:

1) земель кадастрового квартала 66:25:2901018, площадью 12 кв.м, государственная собственность на которые не разграничена, расположенных в границах населенного пункта город Сысерть Сысертского муниципального округа Свердловской области;

2) части земельного участка, площадью 1 кв.м, с кадастровым номером 66:25:2901018:182, площадью 4038 кв.м, с видом разрешенного использования - под благоустройство территории, с категорией земель - земли населенных пунктов, расположенного по адресу: Свердловская область, город Сысерть, участок примыкает к земельному участку, расположенному по адресу: улица Орджоникидзе, 6-Б;

3) части земельного участка, площадью 0,5 кв.м, с кадастровым номером 66:25:2901018:118, площадью 1780 кв.м, с видом разрешенного использования - под многоквартирный жилой дом, с категорией земель - земли населенных пунктов, расположенного по адресу: Свердловская область, Сысертский район, город Сысерть, улица Трактовая, дом 13;

4) части земельного участка, площадью 1 кв.м, с кадастровым номером 66:25:2901018:115, площадью 2996 кв.м, с видом разрешенного использования - под многоквартирный жилой дом, с категорией земель - земли населенных пунктов, расположенного по адресу: Свердловская область, Сысертский район, город Сысерть, улица Розы Люксембург, дом 5;

5) части земельного участка, площадью 1 кв.м, с кадастровым номером 66:25:2901018:112, площадью 1495 кв.м, с видом разрешенного использования - под многоквартирный жилой дом, с категорией земель - земли населенных пунктов, расположенного по адресу: Свердловская область, Сысертский район, город Сысерть, улица Розы Люксембург, дом 15;

6) части земельного участка, площадью 1 кв.м, с кадастровым номером 66:25:2901018:113, площадью 2082 кв.м, с видом разрешенного использования - под многоквартирный жилой дом, с категорией земель - земли населенных пунктов, расположенного по адресу: Свердловская область, Сысертский район, город Сысерть, улица Розы Люксембург, дом 115;

7) части земельного участка, площадью 1 кв.м, с кадастровым номером 66:25:2901018:114, площадью 2583 кв.м, с видом разрешенного использования - под многоквартирный жилой дом, с категорией земель - земли населенных пунктов, расположенного по адресу: Свердловская область, Сысертский район, город Сысерть, улица Розы Люксембург, дом 7;

8) части земельного участка, площадью 1 кв.м, с кадастровым номером 66:25:2901018:116, площадью 1498 кв.м, с видом разрешенного использования - под многоквартирный жилой дом, с категорией земель - земли населенных пунктов, расположенного по адресу: Свердловская область, Сысертский район, город Сысерть, улица Розы Люксембург, дом 3.

Ознакомиться с ходатайством об установлении публичного сервитута и прилагаемым к нему описанием местоположения границ публичного сервитута можно по адресу: 624022, Свердловская область, город Сысерть, улица Ленина, дом 35, кабинет № 49, в приемное время: вторник, четверг с 15-00 до 17-00 часов, описание местоположения границ публичного сервитута размещено на сайте Сысертского муниципального округа в сети Интернет:

https://admsysert.ru/administration/zemelno-imushchestvennye-otnosheniya/publichniy-servitut/message.

Правообладатели земельных участков, в отношении которых испрашивается публичный сервитут, если их права (обременения права) не зарегистрированы в Едином государственном реестре недвижимости, могут обратиться с заявлением об учете их прав (обременений права) на земельные участки с приложением копий документов, подтверждающих эти права (обременения права) в Администрацию Сысертского муниципального округа по адресу: 624022, Свердловская область, город Сысерть, улица Ленина, дом 35, кабинет № 3, в приемное время: понедельник – пятница с 08-00 до 17-00 часов. Срок подачи заявления - в течение 15 (пятнадцати) дней со дня опубликования данного извещения.

Схема расположения границ публичного сервитута



Масштаб 1:700

Условные обозначения

Выносной лист 1 - Обозначение выносного листа

7 - Обозначение новой характерной точки

66:43:0101022 - Номер кадастрового квартала

- Проектная граница публичного сервитута
- Ось объекта

66:43-4.1 город Ивдель Ивдельского городского округа Свердловской области - реестровый номер и наименование границы административного деления

- Граница лесничества
- Граница земельного участка, пересекающего сервитут

(1) - Номер контура публичного сервитута

• - Характерная точка границы, сведения о которой позволяют однозначно определить ее положение на местности

Публичный сервитут 1 - Публичный сервитут для эксплуатации объекта электросетевого хозяйства "Линия электропередач ВЛ 0,4 кВ, литер: 64Б, входящий в Электросетевой комплекс ПС "Сысерть""

- Граница кадастрового квартала
- Граница населенного пункта

:31 - Кадастровый номер земельного участка

66:00-15.34 Сысертское лесничество в Свердловской области - реестровый номер лесничества

Подпись _____ Дата "____" _____ _____г.

Место для отметки иного (при желании) лица, согласовавшего границы местоположения границ объекта

Схема расположения границ публичного сервитута

Выносной лист 1



Масштаб 1:300

Условные обозначения

Выносной лист 1 - Обозначение выносного листа

7 - Обозначение новой характерной точки

66:43:0101022 - Номер кадастрового квартала

- Проектная граница публичного сервитута
- Ось объекта

66:43-4.1 город Ивдель Ивдельского городского округа Свердловской области - реестровый номер и наименование границы административного деления

- Граница лесничества
- Граница земельного участка, пересекающего сервитут

(1) - Номер контура публичного сервитута

• - Характерная точка границы, сведения о которой позволяют однозначно определить ее положение на местности

Публичный сервитут 1 - Публичный сервитут для эксплуатации объекта электросетевого хозяйства "Линия электропередач ВЛ 0,4 кВ, литер: 64Б, входящий в Электросетевой комплекс ПС "Сысерть""

- Граница кадастрового квартала
- Граница населенного пункта

:31 - Кадастровый номер земельного участка

66:00-15.34 Сысертское лесничество в Свердловской области - реестровый номер лесничества

Подпись _____ Дата "____" _____ _____г.

Место для отметки иного (при желании) лица, согласовавшего границы местоположения границ объекта

Схема расположения границ публичного сервитута

Выносной лист 2



Масштаб 1:300

Условные обозначения

Выносной лист 1 - Обозначение выносного листа

1 - Обозначение новой характерной точки

66:43:0101022 - Номер кадастрового квартала

- Проектная граница публичного сервитута

- Ось объекта

66:43-4.1 город Ивдель Ивдельского городского округа Свердловской области - реестровый номер и наименование границы административного деления

- Граница лесничества

- Граница земельного участка, пересекающего сервитут

(1) - Номер контура публичного сервитута

• - Характерная точка границы, сведения о которой позволяют однозначно определить ее положение на местности

Публичный сервитут 1 - Публичный сервитут для эксплуатации объекта электросетевого хозяйства "Линия электропередач ВЛ 0,4 кВ, литер: 64Б, входящий в Электросетевой комплекс ПС "Сысерть""

- Граница кадастрового квартала

- Граница населенного пункта

:31 - Кадастровый номер земельного участка

66:00-15.34 Сысертское лесничество в Свердловской области - реестровый номер лесничества

Подпись _____

Дата "____" _____ _____г.

Место для оттиска печати (при наличии) лица, составившего описание местоположения границ объекта

Схема расположения границ публичного сервитута

Выносной лист 3



Масштаб 1:300

Условные обозначения

Выносной лист 1 - Обозначение выносного листа

1 - Обозначение новой характерной точки

66:43:0101022 - Номер кадастрового квартала

- Проектная граница публичного сервитута

- Ось объекта

66:43-4.1 город Ивдель Ивдельского городского округа Свердловской области - реестровый номер и наименование границы административного деления

- Граница лесничества

- Граница земельного участка, пересекающего сервитут

(1) - Номер контура публичного сервитута

• - Характерная точка границы, сведения о которой позволяют однозначно определить ее положение на местности

Публичный сервитут 1 - Публичный сервитут для эксплуатации объекта электросетевого хозяйства "Линия электропередач ВЛ 0,4 кВ, литер: 64Б, входящий в Электросетевой комплекс ПС "Сысерть""

- Граница кадастрового квартала

- Граница населенного пункта

:31 - Кадастровый номер земельного участка

66:00-15.34 Сысертское лесничество в Свердловской области - реестровый номер лесничества

Подпись _____

Дата "____" _____ _____г.

Место для оттиска печати (при наличии) лица, составившего описание местоположения границ объекта

ГРАФИЧЕСКОЕ ОПИСАНИЕ
местоположения границ населенных пунктов, территориальных зон, особо охраняемых природных территорий, зон с особыми условиями использования территории

Публичный сервитут для эксплуатации объекта электросетевого хозяйства "Линия электропередач ВЛ 0,4 кВ, литер: 64Б, входящий в Электросетевой комплекс ПС "Сысерть""

(наименование объекта, местоположение границ которого описано (далее - объект))

Раздел 1

Сведения об объекте

№ п/п	Характеристики объекта	Описание характеристик
1	2	3
1.	Местоположение объекта	Свердловская область, г.о Сысертский, город Сысерть
2.	Площадь объекта +/- величина погрешности определения площади (Р +/- Дельта Р)	23 +/- 2 м²
3.	Иные характеристики объекта	Публичный сервитут для эксплуатации объекта электросетевого хозяйства "Линия электропередач ВЛ 0,4 кВ, литер: 64Б, входящий в Электросетевой комплекс ПС "Сысерть"", сроком действия на 49 лет для ПАО «Россети Урал», ИНН 6671163413, ОГРН 1056604000970, почтовый адрес: 620017, г. Екатеринбург, пр. Космонавтов, 17а, телефон: + 7 (343) 293-23-59, адрес электронной почты se@rosseti-ural.ru

Раздел 2

Сведения о местоположении границ объекта

1. Система координат МСК- 66, зона 1

2. Сведения о характерных точках границ объекта

Обозначение характерных точек границ	Координаты, м		Метод определения координат характерной точки	Средняя квадратическая погрешность положения характерной точки (Mt), м	Описание обозначения точки на местности (при наличии)
	X	Y			
1	2	3	4	5	6
1	353917.84	1548045.80	Метод спутниковых геодезических измерений (определений)	0.1	Закрепление отсутствует
2	353918.72	1548045.33	Метод спутниковых геодезических измерений (определений)	0.1	Закрепление отсутствует
3	353917.12	1548042.34	Метод спутниковых геодезических измерений (определений)	0.1	Закрепление отсутствует
4	353916.24	1548042.81	Метод спутниковых геодезических измерений (определений)	0.1	Закрепление отсутствует
1	353917.84	1548045.80	Метод спутниковых геодезических измерений (определений)	0.1	Закрепление отсутствует
5	353828.40	1547993.02	Метод спутниковых геодезических измерений (определений)	0.1	Закрепление отсутствует
6	353828.94	1547992.18	Метод спутниковых геодезических измерений (определений)	0.1	Закрепление отсутствует
7	353826.16	1547990.42	Метод спутниковых геодезических измерений (определений)	0.1	Закрепление отсутствует
8	353825.62	1547991.26	Метод спутниковых геодезических измерений (определений)	0.1	Закрепление отсутствует
5	353828.40	1547993.02	Метод спутниковых геодезических измерений (определений)	0.1	Закрепление отсутствует
9	353951.21	1547745.41	Метод спутниковых геодезических измерений (определений)	0.1	Закрепление отсутствует

2. Сведения о характерных точках границ объекта					
Обозначение характерных точек границ	**Координаты, м**		**Метод определения координат характерной точки**	**Средняя квадратическая погрешность положения характерной точки (Mt), м**	**Описание обозначения точки на местности (при наличии)**
	X	**Y**			
1	**2**	**3**	**4**	**5**	**6**
10	353953.66	1547743.44	Метод спутниковых геодезических измерений (определений)	0.1	Закрепление отсутствует
11	353953.03	1547742.65	Метод спутниковых геодезических измерений (определений)	0.1	Закрепление отсутствует
12	353950.58	1547744.62	Метод спутниковых геодезических измерений (определений)	0.1	Закрепление отсутствует
9	353951.21	1547745.41	Метод спутниковых геодезических измерений (определений)	0.1	Закрепление отсутствует
13	353931.20	1547942.22	Метод спутниковых геодезических измерений (определений)	0.1	Закрепление отсутствует
14	353931.32	1547941.22	Метод спутниковых геодезических измерений (определений)	0.1	Закрепление отсутствует
15	353930.32	1547941.10	Метод спутниковых геодезических измерений (определений)	0.1	Закрепление отсутствует
16	353930.20	1547942.10	Метод спутниковых геодезических измерений (определений)	0.1	Закрепление отсутствует
13	353931.20	1547942.22	Метод спутниковых геодезических измерений (определений)	0.1	Закрепление отсутствует
17	353972.79	1547846.77	Метод спутниковых геодезических измерений (определений)	0.1	Закрепление отсутствует
18	353972.91	1547845.78	Метод спутниковых геодезических измерений (определений)	0.1	Закрепление отсутствует
19	353971.91	1547845.65	Метод спутниковых геодезических измерений (определений)	0.1	Закрепление отсутствует
20	353971.79	1547846.65	Метод спутниковых геодезических измерений (определений)	0.1	Закрепление отсутствует

2. Сведения о характерных точках границ объекта					
Обозначение характерных точек границ	**Координаты, м**		**Метод определения координат характерной точки**	**Средняя квадратическая погрешность положения характерной точки (Mt), м**	**Описание обозначения точки на местности (при наличии)**
	X	**Y**			
1	**2**	**3**	**4**	**5**	**6**
17	353972.79	1547846.77	Метод спутниковых геодезических измерений (определений)	0.1	Закрепление отсутствует
21	353921.06	1548022.16	Метод спутниковых геодезических измерений (определений)	0.1	Закрепление отсутствует
22	353921.16	1548021.16	Метод спутниковых геодезических измерений (определений)	0.1	Закрепление отсутствует
23	353920.16	1548021.06	Метод спутниковых геодезических измерений (определений)	0.1	Закрепление отсутствует
24	353920.06	1548022.06	Метод спутниковых геодезических измерений (определений)	0.1	Закрепление отсутствует
21	353921.06	1548022.16	Метод спутниковых геодезических измерений (определений)	0.1	Закрепление отсутствует
25	353852.91	1548008.46	Метод спутниковых геодезических измерений (определений)	0.1	Закрепление отсутствует
26	353853.44	1548007.61	Метод спутниковых геодезических измерений (определений)	0.1	Закрепление отсутствует
27	353852.59	1548007.08	Метод спутниковых геодезических измерений (определений)	0.1	Закрепление отсутствует
28	353852.06	1548007.93	Метод спутниковых геодезических измерений (определений)	0.1	Закрепление отсутствует
25	353852.91	1548008.46	Метод спутниковых геодезических измерений (определений)	0.1	Закрепление отсутствует
29	353882.21	1548026.82	Метод спутниковых геодезических измерений (определений)	0.1	Закрепление отсутствует
30	353882.74	1548025.97	Метод спутниковых геодезических измерений (определений)	0.1	Закрепление отсутствует

2. Сведения о характерных точках границ объекта					
Обозначение характерных точек границ	**Координаты, м**		**Метод определения координат характерной точки**	**Средняя квадратическая погрешность положения характерной точки (Mt), м**	**Описание обозначения точки на местности (при наличии)**
	X	**Y**			
1	**2**	**3**	**4**	**5**	**6**
31	353881.89	1548025.44	Метод спутниковых геодезических измерений (определений)	0.1	Закрепление отсутствует
32	353881.36	1548026.29	Метод спутниковых геодезических измерений (определений)	0.1	Закрепление отсутствует
29	353882.21	1548026.82	Метод спутниковых геодезических измерений (определений)	0.1	Закрепление отсутствует
33	353926.50	1547980.97	Метод спутниковых геодезических измерений (определений)	0.1	Закрепление отсутствует
34	353926.63	1547979.98	Метод спутниковых геодезических измерений (определений)	0.1	Закрепление отсутствует
35	353925.64	1547979.85	Метод спутниковых геодезических измерений (определений)	0.1	Закрепление отсутствует
36	353925.51	1547980.84	Метод спутниковых геодезических измерений (определений)	0.1	Закрепление отсутствует
33	353926.50	1547980.97	Метод спутниковых геодезических измерений (определений)	0.1	Закрепление отсутствует
37	353935.08	1547908.83	Метод спутниковых геодезических измерений (определений)	0.1	Закрепление отсутствует
38	353935.19	1547907.84	Метод спутниковых геодезических измерений (определений)	0.1	Закрепление отсутствует
39	353934.20	1547907.73	Метод спутниковых геодезических измерений (определений)	0.1	Закрепление отсутствует
40	353934.09	1547908.72	Метод спутниковых геодезических измерений (определений)	0.1	Закрепление отсутствует
37	353935.08	1547908.83	Метод спутниковых геодезических измерений (определений)	0.1	Закрепление отсутствует

2. Сведения о характерных точках границ объекта					
Обозначение характерных точек границ	**Координаты, м**		**Метод определения координат характерной точки**	**Средняя квадратическая погрешность положения характерной точки (Mt), м**	**Описание обозначения точки на местности (при наличии)**
	X	**Y**			
1	**2**	**3**	**4**	**5**	**6**
41	353938.74	1547876.60	Метод спутниковых геодезических измерений (определений)	0.1	Закрепление отсутствует
42	353938.85	1547875.61	Метод спутниковых геодезических измерений (определений)	0.1	Закрепление отсутствует
43	353937.86	1547875.50	Метод спутниковых геодезических измерений (определений)	0.1	Закрепление отсутствует
44	353937.75	1547876.49	Метод спутниковых геодезических измерений (определений)	0.1	Закрепление отсутствует
41	353938.74	1547876.60	Метод спутниковых геодезических измерений (определений)	0.1	Закрепление отсутствует
45	353911.10	1547738.50	Метод спутниковых геодезических измерений (определений)	0.1	Закрепление отсутствует
46	353911.19	1547737.51	Метод спутниковых геодезических измерений (определений)	0.1	Закрепление отсутствует
47	353910.20	1547737.42	Метод спутниковых геодезических измерений (определений)	0.1	Закрепление отсутствует
48	353910.11	1547738.41	Метод спутниковых геодезических измерений (определений)	0.1	Закрепление отсутствует
45	353911.10	1547738.50	Метод спутниковых геодезических измерений (определений)	0.1	Закрепление отсутствует
49	353947.34	1547802.10	Метод спутниковых геодезических измерений (определений)	0.1	Закрепление отсутствует
50	353947.43	1547801.11	Метод спутниковых геодезических измерений (определений)	0.1	Закрепление отсутствует
51	353946.44	1547801.02	Метод спутниковых геодезических измерений (определений)	0.1	Закрепление отсутствует

2. Сведения о характерных точках границ объекта					
Обозначение характерных точек границ	**Координаты, м**		**Метод определения координат характерной точки**	**Средняя квадратическая погрешность положения характерной точки (Mt), м**	**Описание обозначения точки на местности (при наличии)**
	X	**Y**			
1	**2**	**3**	**4**	**5**	**6**
52	353946.35	1547802.01	Метод спутниковых геодезических измерений (определений)	0.1	Закрепление отсутствует
49	353947.34	1547802.10	Метод спутниковых геодезических измерений (определений)	0.1	Закрепление отсутствует
53	353941.90	1547842.94	Метод спутниковых геодезических измерений (определений)	0.1	Закрепление отсутствует
54	353941.99	1547841.95	Метод спутниковых геодезических измерений (определений)	0.1	Закрепление отсутствует
55	353941.00	1547841.86	Метод спутниковых геодезических измерений (определений)	0.1	Закрепление отсутствует
56	353940.91	1547842.85	Метод спутниковых геодезических измерений (определений)	0.1	Закрепление отсутствует
53	353941.90	1547842.94	Метод спутниковых геодезических измерений (определений)	0.1	Закрепление отсутствует
57	353950.42	1547772.37	Метод спутниковых геодезических измерений (определений)	0.1	Закрепление отсутствует
58	353950.51	1547771.38	Метод спутниковых геодезических измерений (определений)	0.1	Закрепление отсутствует
59	353949.52	1547771.29	Метод спутниковых геодезических измерений (определений)	0.1	Закрепление отсутствует
60	353949.43	1547772.28	Метод спутниковых геодезических измерений (определений)	0.1	Закрепление отсутствует
57	353950.42	1547772.37	Метод спутниковых геодезических измерений (определений)	0.1	Закрепление отсутствует
61	353874.49	1547734.49	Метод спутниковых геодезических измерений (определений)	0.1	Закрепление отсутствует

2. Сведения о характерных точках границ объекта

Обозначение характерных точек границ	Координаты, м		Метод определения координат характерной точки	Средняя квадратическая погрешность положения характерной точки (Mt), м	Описание обозначения точки на местности (при наличии)
	X	Y			
1	2	3	4	5	6
62	353874.58	1547733.50	Метод спутниковых геодезических измерений (определений)	0.1	Закрепление отсутствует
63	353873.59	1547733.41	Метод спутниковых геодезических измерений (определений)	0.1	Закрепление отсутствует
64	353873.50	1547734.40	Метод спутниковых геодезических измерений (определений)	0.1	Закрепление отсутствует
61	353874.49	1547734.49	Метод спутниковых геодезических измерений (определений)	0.1	Закрепление отсутствует

3. Сведения о характерных точках части (частей) границы объекта

Обозначение характерных точек части границы	Координаты, м		Метод определения координат характерной точки	Средняя квадратическая погрешность положения характерной точки (Mt), м	Описание обозначения точки на местности (при наличии)
	X	Y			
1	2	3	4	5	6
-	-	-	-	-	-

Раздел 3

Сведения о местоположении измененных (уточненных) границ объекта

1. Система координат -

2. Сведения о характерных точках границ объекта

Обозначение характерных точек границ	Существующие координаты, м		Измененные (уточненные) координаты, м		Метод определения координат характерной точки	Средняя квадратическая погрешность положения характерной точки (Mt), м	Описание обозначения точки на местности (при наличии)
	X	Y	X	Y			
1	2	3	4	5	6	7	8
-	-	-	-	-	-	-	

3. Сведения о характерных точках части (частей) границы объекта

Обозначение характерных точек части границы	Существующие координаты, м		Измененные (уточненные) координаты, м		Метод определения координат характерной точки	Средняя квадратическая погрешность положения характерной точки (Mt), м	Описание обозначения точки на местности (при наличии)
	X	Y	X	Y			
1	2	3	4	5	6	7	8
-	-	-	-	-	-	-	

Сообщение № 28
о возможном установлении публичного сервитута

Руководствуясь статьей 39.42 Земельного кодекса Российской Федерации, Администрация Сысертского муниципального округа сообщает о возможном установлении публичного сервитута сроком на 49 лет для эксплуатации объекта электросетевого хозяйства: «Линия электропередач ВЛ 0,4 кВ, литер: 64А, входящий в Электросетевой комплекс ПС «Сысерть», находящегося в границах населенного пункта город Сысерть Сысертского муниципального округа Свердловской области, в отношении следующих земель и частей земельных участков, общей площадью – 41 кв.м:

1) земель кадастровых кварталов 66:25:2901018, 66:25:2901019, площадью 28 кв.м, государственная собственность на которые не разграничена, расположенных в границах населенного пункта город Сысерть Сысертского муниципального округа Свердловской области;

2) части земельного участка, площадью 3 кв.м, с кадастровым номером 66:25:2901019:1608, площадью 514 кв.м, с видом разрешенного использования - хранение автотранспорта, с категорией земель - земли населенных пунктов, расположенного по адресу: Свердловская область, Сысертский район, город Сысерть;


3) части земельного участка, площадью 8 кв.м, с кадастровым номером 66:25:2901019:1626, площадью 4500 кв.м, с видом разрешенного использования - многоэтажная жилая застройка (высотная застройка), с категорией земель - земли населенных пунктов, расположенного по адресу: Свердловская область, Сысертский район, город Сысерть;

4) части земельного участка, площадью 2 кв.м, с кадастровым номером 66:25:2901019:1627, площадью 2987 кв.м, с видом разрешенного использования - многоэтажная жилая застройка (высотная застройка), с категорией земель - земли населенных пунктов, расположенного по адресу: Свердловская область, город Сысерть.

Ознакомиться с ходатайством об установлении публичного сервитута и прилагаемым к нему описанием местоположения границ публичного сервитута можно по адресу: 624022, Свердловская область, город Сысерть, улица Ленина, дом 35, кабинет № 49, в приемное время: вторник, четверг с 15-00 до 17-00 часов, описание местоположения границ публичного сервитута размещено на сайте Сысертского муниципального округа в сети Интернет: https://admsysert.ru/administration/zemelno-imushchestvennye-otnosheniya/publichniy-servitut/message.

Правообладатели земельных участков, в отношении которых испрашивается публичный сервитут, если их права (обременения права) не зарегистрированы в Едином государственном реестре недвижимости, могут обратиться с заявлением об учете их прав (обременений права) на земельные участки с приложением копий документов, подтверждающих эти права (обременения права) в Администрацию Сысертского муниципального округа по адресу: 624022, Свердловская область, город Сысерть, улица Ленина, дом 35, кабинет № 3, в приемное время: понедельник – пятница с 08-00 до 17-00 часов. Срок подачи заявления - в течение 15 (пятнадцати) дней со дня опубликования данного извещения.

Схема расположения границ публичного сервитута

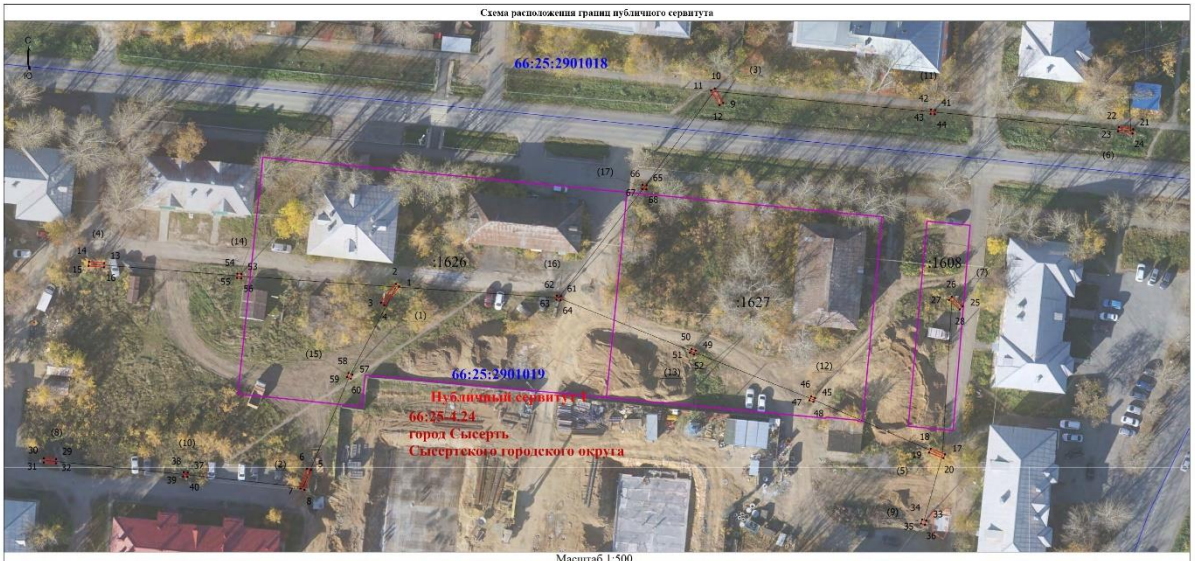

Масштаб 1:500

Условные обозначения

Выносной лист 1 - Обозначение выносного листа

5 - Обозначение новой характерной точки

66:43:0101022 - Номер кадастрового квартала

- Проектная граница публичного сервитута

- Ось объекта

66:43-4.1 город Ивдель Ивдельского городского округа Свердловской области - реестровый номер и наименование границы административного деления

- Граница лесничества

- Граница земельного участка, пересекающего сервитут

(1) - Номер контура публичного сервитута

• - Характерная точка границы, сведения о которой позволяют однозначно определить ее положение на местности

Публичный сервитут 1 - Публичный сервитут для эксплуатации объекта электросетевого хозяйства "Линия электропередач ВЛ 0,4 кВ, литер: 64А, входящий в Электросетевой комплекс ПС "Сысерть""

- Граница кадастрового квартала

- Граница населенного пункта

:11 - Кадастровый номер земельного участка

66:00-15.34 Сысертское лесничество в Свердловской области - реестровый номер лесничества

Подпись _____

Дата "____" _____ _____г.

Места для отметок начала (при наличии) и/или окончания местоположения границ объекта

ГРАФИЧЕСКОЕ ОПИСАНИЕ
местоположения границ населенных пунктов, территориальных зон, особо охраняемых природных территорий, зон с особыми условиями использования территории

Публичный сервитут для эксплуатации объекта электросетевого хозяйства "Линия электропередач ВЛ 0,4 кВ, литер: 64А, входящий в Электросетевой комплекс ПС "Сысерть""

(наименование объекта, местоположение границ которого описано (далее - объект))

Раздел 1

Сведения об объекте

№ п/п	Характеристики объекта	Описание характеристик
1	2	3
1.	Местоположение объекта	Свердловская область, г.о Сысертский, город Сысерть
2.	Площадь объекта +/- величина погрешности определения площади (Р +/- Дельта Р)	41 +/- 2 м²
3.	Иные характеристики объекта	Публичный сервитут для эксплуатации объекта электросетевого хозяйства "Линия электропередач ВЛ 0,4 кВ, литер: 64А, входящий в Электросетевой комплекс ПС "Сысерть"", сроком действия на 49 лет для ПАО «Россети Урал», ИНН 6671163413, ОГРН 1056604000970, почтовый адрес: 620017, г. Екатеринбург, пр. Космонавтов, 17а, телефон: + 7 (343) 293-23-59, адрес электронной почты se@rosseti-ural.ru

Раздел 2

Сведения о местоположении границ объекта

1. Система координат МСК- 66, зона 1

2. Сведения о характерных точках границ объекта

Обозначение характерных точек границ	Координаты, м		Метод определения координат характерной точки	Средняя квадратическая погрешность положения характерной точки (Mt), м	Описание обозначения точки на местности (при наличии)
	X	Y			
1	2	3	4	5	6
1	353773.05	1547808.77	Метод спутниковых геодезических измерений (определений)	0.1	Закрепление отсутствует
2	353773.68	1547807.98	Метод спутниковых геодезических измерений (определений)	0.1	Закрепление отсутствует
3	353769.24	1547804.45	Метод спутниковых геодезических измерений (определений)	0.1	Закрепление отсутствует
4	353768.61	1547805.24	Метод спутниковых геодезических измерений (определений)	0.1	Закрепление отсутствует
1	353773.05	1547808.77	Метод спутниковых геодезических измерений (определений)	0.1	Закрепление отсутствует
5	353729.49	1547787.82	Метод спутниковых геодезических измерений (определений)	0.1	Закрепление отсутствует
6	353729.80	1547786.87	Метод спутниковых геодезических измерений (определений)	0.1	Закрепление отсутствует
7	353725.05	1547785.31	Метод спутниковых геодезических измерений (определений)	0.1	Закрепление отсутствует
8	353724.74	1547786.26	Метод спутниковых геодезических измерений (определений)	0.1	Закрепление отсутствует
5	353729.49	1547787.82	Метод спутниковых геодезических измерений (определений)	0.1	Закрепление отсутствует
9	353816.71	1547885.83	Метод спутниковых геодезических измерений (определений)	0.1	Закрепление отсутствует

2. Сведения о характерных точках границ объекта					
Обозначение характерных точек границ	**Координаты, м**		**Метод определения координат характерной точки**	**Средняя квадратическая погрешность положения характерной точки (Mt), м**	**Описание обозначения точки на местности (при наличии)**
	X	**Y**			
1	**2**	**3**	**4**	**5**	**6**
10	353820.15	1547883.82	Метод спутниковых геодезических измерений (определений)	0.1	Закрепление отсутствует
11	353819.64	1547882.95	Метод спутниковых геодезических измерений (определений)	0.1	Закрепление отсутствует
12	353816.20	1547884.96	Метод спутниковых геодезических измерений (определений)	0.1	Закрепление отсутствует
9	353816.71	1547885.83	Метод спутниковых геодезических измерений (определений)	0.1	Закрепление отсутствует
13	353778.64	1547738.67	Метод спутниковых геодезических измерений (определений)	0.1	Закрепление отсутствует
14	353778.96	1547735.05	Метод спутниковых геодезических измерений (определений)	0.1	Закрепление отсутствует
15	353777.97	1547734.96	Метод спутниковых геодезических измерений (определений)	0.1	Закрепление отсутствует
16	353777.65	1547738.58	Метод спутниковых геодезических измерений (определений)	0.1	Закрепление отсутствует
13	353778.64	1547738.67	Метод спутниковых геодезических измерений (определений)	0.1	Закрепление отсутствует
17	353733.19	1547938.57	Метод спутниковых геодезических измерений (определений)	0.1	Закрепление отсутствует
18	353734.51	1547935.16	Метод спутниковых геодезических измерений (определений)	0.1	Закрепление отсутствует
19	353733.59	1547934.80	Метод спутниковых геодезических измерений (определений)	0.1	Закрепление отсутствует
20	353732.27	1547938.21	Метод спутниковых геодезических измерений (определений)	0.1	Закрепление отсутствует

2. Сведения о характерных точках границ объекта					
Обозначение характерных точек границ	**Координаты, м**		**Метод определения координат характерной точки**	**Средняя квадратическая погрешность положения характерной точки (Mt), м**	**Описание обозначения точки на местности (при наличии)**
	X	**Y**			
1	**2**	**3**	**4**	**5**	**6**
17	353733.19	1547938.57	Метод спутниковых геодезических измерений (определений)	0.1	Закрепление отсутствует
21	353810.42	1547983.32	Метод спутниковых геодезических измерений (определений)	0.1	Закрепление отсутствует
22	353810.97	1547979.89	Метод спутниковых геодезических измерений (определений)	0.1	Закрепление отсутствует
23	353809.99	1547979.73	Метод спутниковых геодезических измерений (определений)	0.1	Закрепление отсутствует
24	353809.44	1547983.16	Метод спутниковых геодезических измерений (определений)	0.1	Закрепление отсутствует
21	353810.42	1547983.32	Метод спутниковых геодезических измерений (определений)	0.1	Закрепление отсутствует
25	353768.36	1547942.74	Метод спутниковых геодезических измерений (определений)	0.1	Закрепление отсутствует
26	353770.62	1547940.18	Метод спутниковых геодезических измерений (определений)	0.1	Закрепление отсутствует
27	353769.88	1547939.52	Метод спутниковых геодезических измерений (определений)	0.1	Закрепление отсутствует
28	353767.62	1547942.08	Метод спутниковых геодезических измерений (определений)	0.1	Закрепление отсутствует
25	353768.36	1547942.74	Метод спутниковых геодезических измерений (определений)	0.1	Закрепление отсутствует
29	353732.06	1547727.24	Метод спутниковых геодезических измерений (определений)	0.1	Закрепление отсутствует
30	353732.24	1547724.33	Метод спутниковых геодезических измерений (определений)	0.1	Закрепление отсутствует

2. Сведения о характерных точках границ объекта					
Обозначение характерных точек границ	**Координаты, м**		**Метод определения координат характерной точки**	**Средняя квадратическая погрешность положения характерной точки (Mt), м**	**Описание обозначения точки на местности (при наличии)**
	X	**Y**			
1	**2**	**3**	**4**	**5**	**6**
31	353731.24	1547724.27	Метод спутниковых геодезических измерений (определений)	0.1	Закрепление отсутствует
32	353731.06	1547727.18	Метод спутниковых геодезических измерений (определений)	0.1	Закрепление отсутствует
29	353732.06	1547727.24	Метод спутниковых геодезических измерений (определений)	0.1	Закрепление отсутствует
33	353717.43	1547934.09	Метод спутниковых геодезических измерений (определений)	0.1	Закрепление отсутствует
34	353717.70	1547933.12	Метод спутниковых геодезических измерений (определений)	0.1	Закрепление отсутствует
35	353716.73	1547932.85	Метод спутниковых геодезических измерений (определений)	0.1	Закрепление отсутствует
36	353716.46	1547933.82	Метод спутниковых геодезических измерений (определений)	0.1	Закрепление отсутствует
33	353717.43	1547934.09	Метод спутниковых геодезических измерений (определений)	0.1	Закрепление отсутствует
37	353728.83	1547758.54	Метод спутниковых геодезических измерений (определений)	0.1	Закрепление отсутствует
38	353728.93	1547757.54	Метод спутниковых геодезических измерений (определений)	0.1	Закрепление отсутствует
39	353727.93	1547757.44	Метод спутниковых геодезических измерений (определений)	0.1	Закрепление отсутствует
40	353727.83	1547758.44	Метод спутниковых геодезических измерений (определений)	0.1	Закрепление отсутствует
37	353728.83	1547758.54	Метод спутниковых геодезических измерений (определений)	0.1	Закрепление отсутствует

2. Сведения о характерных точках границ объекта					
Обозначение характерных точек границ	**Координаты, м**		**Метод определения координат характерной точки**	**Средняя квадратическая погрешность положения характерной точки (Mt), м**	**Описание обозначения точки на местности (при наличии)**
	X	**Y**			
1	**2**	**3**	**4**	**5**	**6**
41	353815.01	1547936.24	Метод спутниковых геодезических измерений (определений)	0.1	Закрепление отсутствует
42	353815.11	1547935.24	Метод спутниковых геодезических измерений (определений)	0.1	Закрепление отсутствует
43	353814.11	1547935.14	Метод спутниковых геодезических измерений (определений)	0.1	Закрепление отсутствует
44	353814.01	1547936.14	Метод спутниковых геодезических измерений (определений)	0.1	Закрепление отсутствует
41	353815.01	1547936.24	Метод спутниковых геодезических измерений (определений)	0.1	Закрепление отсутствует
45	353746.55	1547907.67	Метод спутниковых геодезических измерений (определений)	0.1	Закрепление отсутствует
46	353746.95	1547906.75	Метод спутниковых геодезических измерений (определений)	0.1	Закрепление отсутствует
47	353746.03	1547906.35	Метод спутниковых геодезических измерений (определений)	0.1	Закрепление отсутствует
48	353745.63	1547907.27	Метод спутниковых геодезических измерений (определений)	0.1	Закрепление отсутствует
45	353746.55	1547907.67	Метод спутниковых геодезических измерений (определений)	0.1	Закрепление отсутствует
49	353757.84	1547879.24	Метод спутниковых геодезических измерений (определений)	0.1	Закрепление отсутствует
50	353758.24	1547878.32	Метод спутниковых геодезических измерений (определений)	0.1	Закрепление отсутствует
51	353757.32	1547877.92	Метод спутниковых геодезических измерений (определений)	0.1	Закрепление отсутствует

2. Сведения о характерных точках границ объекта					
Обозначение характерных точек границ	**Координаты, м**		**Метод определения координат характерной точки**	**Средняя квадратическая погрешность положения характерной точки (Mt), м**	**Описание обозначения точки на местности (при наличии)**
	X	**Y**			
1	**2**	**3**	**4**	**5**	**6**
52	353756.92	1547878.84	Метод спутниковых геодезических измерений (определений)	0.1	Закрепление отсутствует
49	353757.84	1547879.24	Метод спутниковых геодезических измерений (определений)	0.1	Закрепление отсутствует
53	353776.03	1547771.31	Метод спутниковых геодезических измерений (определений)	0.1	Закрепление отсутствует
54	353776.11	1547770.31	Метод спутниковых геодезических измерений (определений)	0.1	Закрепление отсутствует
55	353775.11	1547770.23	Метод спутниковых геодезических измерений (определений)	0.1	Закрепление отсутствует
56	353775.03	1547771.23	Метод спутниковых геодезических измерений (определений)	0.1	Закрепление отсутствует
53	353776.03	1547771.31	Метод спутниковых геодезических измерений (определений)	0.1	Закрепление отсутствует
57	353752.10	1547797.67	Метод спутниковых геодезических измерений (определений)	0.1	Закрепление отсутствует
58	353752.48	1547796.75	Метод спутниковых геодезических измерений (определений)	0.1	Закрепление отсутствует
59	353751.56	1547796.37	Метод спутниковых геодезических измерений (определений)	0.1	Закрепление отсутствует
60	353751.18	1547797.29	Метод спутниковых геодезических измерений (определений)	0.1	Закрепление отсутствует
57	353752.10	1547797.67	Метод спутниковых геодезических измерений (определений)	0.1	Закрепление отсутствует
61	353770.80	1547847.26	Метод спутниковых геодезических измерений (определений)	0.1	Закрепление отсутствует

2. Сведения о характерных точках границ объекта

Обозначение характерных точек границ	Координаты, м		Метод определения координат характерной точки	Средняя квадратическая погрешность положения характерной точки (Mt), м	Описание обозначения точки на местности (при наличии)
	X	Y			
1	2	3	4	5	6
62	353770.89	1547846.27	Метод спутниковых геодезических измерений (определений)	0.1	Закрепление отсутствует
63	353769.90	1547846.18	Метод спутниковых геодезических измерений (определений)	0.1	Закрепление отсутствует
64	353769.81	1547847.17	Метод спутниковых геодезических измерений (определений)	0.1	Закрепление отсутствует
61	353770.80	1547847.26	Метод спутниковых геодезических измерений (определений)	0.1	Закрепление отсутствует
65	353797.15	1547867.65	Метод спутниковых геодезических измерений (определений)	0.1	Закрепление отсутствует
66	353797.24	1547866.66	Метод спутниковых геодезических измерений (определений)	0.1	Закрепление отсутствует
67	353796.25	1547866.57	Метод спутниковых геодезических измерений (определений)	0.1	Закрепление отсутствует
68	353796.16	1547867.56	Метод спутниковых геодезических измерений (определений)	0.1	Закрепление отсутствует
65	353797.15	1547867.65	Метод спутниковых геодезических измерений (определений)	0.1	Закрепление отсутствует

3. Сведения о характерных точках части (частей) границы объекта

Обозначение характерных точек части границы	Координаты, м		Метод определения координат характерной точки	Средняя квадратическая погрешность положения характерной точки (Mt), м	Описание обозначения точки на местности (при наличии)
	X	Y			
1	2	3	4	5	6
-	-	-	-	-	-

Раздел 3

Сведения о местоположении измененных (уточненных) границ объекта

1. Система координат -

2. Сведения о характерных точках границ объекта

Обозначение характерных точек границ	Существующие координаты, м		Измененные (уточненные) координаты, м		Метод определения координат характерной точки	Средняя квадратическая погрешность положения характерной точки (Mt), м	Описание обозначения точки на местности (при наличии)
	X	Y	X	Y			
1	2	3	4	5	6	7	8
-	-	-	-	-	-	-	

3. Сведения о характерных точках части (частей) границы объекта

Обозначение характерных точек части границы	Существующие координаты, м		Измененные (уточненные) координаты, м		Метод определения координат характерной точки	Средняя квадратическая погрешность положения характерной точки (Mt), м	Описание обозначения точки на местности (при наличии)
	X	Y	X	Y			
1	2	3	4	5	6	7	8
-	-	-	-	-	-	-	

Сообщение № 29
о возможном установлении публичного сервитута

Руководствуясь статьей 39.42 Земельного кодекса Российской Федерации, Администрация Сысертского муниципального округа сообщает о возможном установлении публичного сервитута сроком на 49 лет для эксплуатации объекта электросетевого хозяйства: «Линия электропередач ВЛ 0,4 кВ, литер: 51Б, входящий в Электросетевой комплекс ПС «Сысерть», находящегося в границах населенного пункта город Сысерть Сысертского муниципального округа Свердловской области, в отношении следующих земель и частей земельных участков, общей площадью – 29 кв.м:

1) земель кадастрового квартала 66:25:2901022, площадью 22 кв.м, государственная собственность на которые не разграничена, расположенных в границах населенного пункта город Сысерть Сысертского муниципального округа Свердловской области;

2) части земельного участка, площадью 1 кв.м, с кадастровым номером 66:25:2901022:587, площадью 75 кв.м, с видом разрешенного использования - для размещения нестационарного торгового павильона (павильон для розничной торговли смешанными товарами), с категорией земель - земли населенных пунктов, расположенного по адресу: Свердловская область, Сысертский район, город Сысерть, улица Механизаторов;

3) части земельного участка, площадью 1 кв.м, с кадастровым номером 66:25:2901022:118, площадью 1032 кв.м, с видом разрешенного использования - под жилой дом индивидуальной жилой застройки (приусадебный земельный участок), с категорией земель - земли населенных пунктов, расположенного по адресу: Свердловская область, Сысертский район, город Сысерть, улица Механизаторов, дом 6а;


4) части земельного участка, площадью 1 кв.м, с кадастровым номером 66:25:2901022:143, площадью 1562 кв.м, с видом разрешенного использования - многоэтажная застройка, с категорией земель - земли населенных пунктов, расположенного по адресу: Свердловская область, Сысертский район, город Сысерть, улица Механизаторов, дом 3;

5) части земельного участка, площадью 4 кв.м, с кадастровым номером 66:25:2901022:142, площадью 1800 кв.м, с видом разрешенного использования - под многоквартирный жилой дом, с категорией земель - земли населенных пунктов, расположенного по адресу: Свердловская область, Сысертский район, город Сысерть, улица Механизаторов, дом 1.

Ознакомиться с ходатайством об установлении публичного сервитута и прилагаемым к нему описанием местоположения границ публичного сервитута можно по адресу: 624022, Свердловская область, город Сысерть, улица Ленина, дом 35, кабинет № 49, в приемное время: вторник, четверг с 15-00 до 17-00 часов, описание местоположения границ публичного сервитута размещено на сайте Сысертского муниципального округа в сети Интернет: https://admsysert.ru/administration/zemelno-imushchestvennye-otnosheniya/publichniy-servitut/message.

Правообладатели земельных участков, в отношении которых испрашивается публичный сервитут, если их права (обременения права) не зарегистрированы в Едином государственном реестре недвижимости, могут обратиться с заявлением об учете их прав (обременений права) на земельные участки с приложением копий документов, подтверждающих эти права (обременения права) в Администрацию Сысертского муниципального округа по адресу: 624022, Свердловская область, город Сысерть, улица Ленина, дом 35, кабинет № 3, в приемное время: понедельник – пятница с 08-00 до 17-00 часов. Срок подачи заявления - в течение 15 (пятнадцати) дней со дня опубликования данного извещения.

Схема расположения границ публичного сервитута

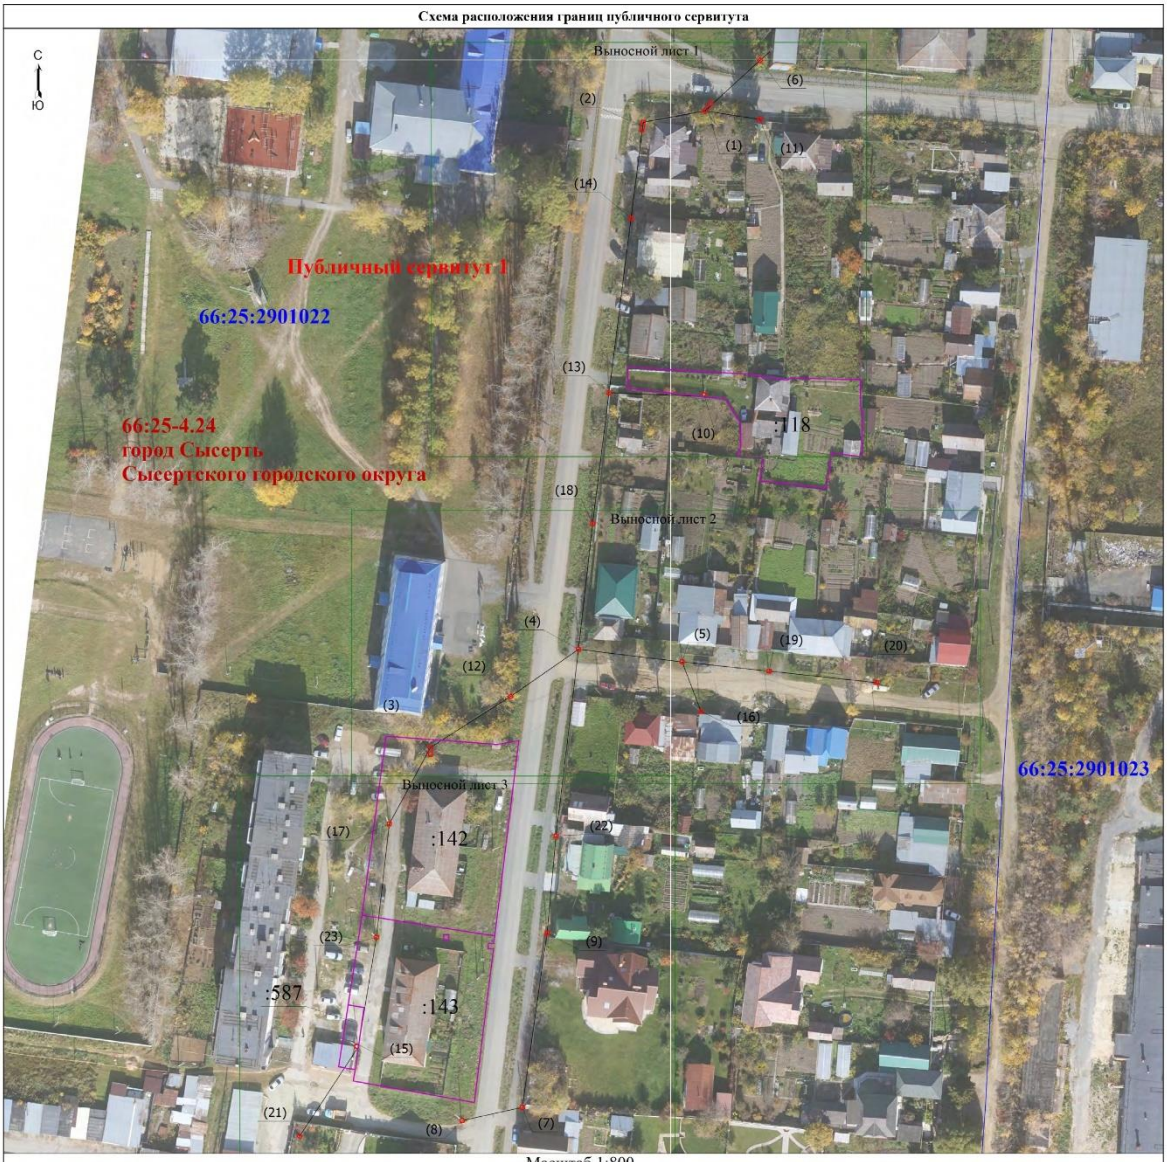

Масштаб 1:800

Условные обозначения

Выносной лист 1 - Обозначение выносного листа

1 - Обозначение новой характерной точки

66:43:0101022 - Номер кадастрового квартала

- Проектная граница публичного сервитута

- Граница земельного участка, пересекающего сервитут

66:00-15.34 Сысертское лесничество в Свердловской области - реестровый номер лесничества

- Граница населенного пункта

:31 - Кадастровый номер земельного участка

(1) - Номер контура публичного сервитута

• - Характерная точка границы, сведения о которой позволяют однозначно определить ее положение на местности

Публичный сервитут 1 - Публичный сервитут для эксплуатации объекта электросетевого хозяйства "Линия электропередач ВЛ 0,4 кВ, литер: 51Б, входящий в Электросетевой комплекс ПС "Сысерть""

- Граница кадастрового квартала

- Граница лесничества

- Ось объекта

66:43-4.1 город Ивдель Ивдельского городского округа Свердловской области - реестровый номер и наименование границы административного деления

Подпись _____

Дата "____" _____ _____г.

Место для оттиска печати (при наличии) лица, составившего описание местоположения границ объекта

Схема расположения границ публичного сервитута

Выносной лист 1



Масштаб 1:300

Условные обозначения

Выносной лист 1 - Обозначение выносного листа

1 - Обозначение новой характерной точки

66:43:0101022 - Номер кадастрового квартала

- Проектная граница публичного сервитута

- Граница земельного участка, пересекающего сервитут

66:00-15.34 Сысертское лесничество в Свердловской области - реестровый номер лесничества

- Граница населенного пункта

:31 - Кадастровый номер земельного участка

(1) - Номер контура публичного сервитута

• - Характерная точка границы, сведения о которой позволяют однозначно определить ее положение на местности

Публичный сервитут 1 - Публичный сервитут для эксплуатации объекта электросетевого хозяйства "Линия электропередач ВЛ 0,4 кВ, литер: 51Б, входящий в Электросетевой комплекс ПС "Сысерть""

- Граница кадастрового квартала

- Граница лесничества

- Ось объекта

66:43-4.1 город Ивдель Ивдельского городского округа Свердловской области - реестровый номер и наименование границы административного деления

Подпись _____

Дата "____" _____ _____г.

Место для оттиска печати (при наличии) лица, составившего описание местоположения границ объекта

Схема расположения границ публичного сервитута

Выносной лист 2



Масштаб 1:300

Условные обозначения

Выносной лист 1 - Обозначение выносного листа

7 - Обозначение новой характерной точки

66:43:0101022 - Номер кадастрового квартала

- Проектная граница публичного сервитута

- Граница земельного участка, пересекающего сервитут

66:00-15.14 Сысертское лесничество в Свердловской области - реестровый номер лесничества

- Граница населенного пункта

:31 - Кадастровый номер земельного участка

(1) - Номер контура публичного сервитута

• - Характерная точка границы, сведения о которой позволяют однозначно определить ее положение на местности

Публичный сервитут 1 - Публичный сервитут для эксплуатации объекта электросетевого хозяйства "Линия электропередач ВЛ 0,4 кВ, литер: 51Б, входящий в Электросетевой комплекс ПС "Сысерть""

- Граница кадастрового квартала

- Граница лесничества

- Ось объекта

66:43-4.1 город Ивдель Ивдельского городского округа Свердловской области - реестровый номер и наименование границы административного деления

Подпись _____

Дата "____" _____ _____г.

Место для оттиска печати (при наличии), подтверждающего описание местоположения границ объекта

Схема расположения границ публичного сервитута

Выносной лист 3



Масштаб 1:300

Условные обозначения

Выносной лист 1 - Обозначение выносного листа

1 - Обозначение новой характерной точки

66:43:0101022 - Номер кадастрового квартала

(1) - Номер контура публичного сервитута

• - Характерная точка границы, сведения о которой позволяют однозначно определить ее положение на местности

Публичный сервитут 1 - Публичный сервитут для эксплуатации объекта электросетевого хозяйства "Линия электропередач ВЛ 0,4 кВ, литер: 51Б, входящий в Электросетевой комплекс ПС "Сысерть""

- Проектная граница публичного сервитута

- Граница земельного участка, пересекающего сервитут

66:00-15.34 Сысертское лесничество в Свердловской области - реестровый номер лесничества

- Граница населенного пункта

- Граница кадастрового квартала

- Граница лесничества

- Ось объекта

66:43-4.1 город Ивдель Ивдельского городского округа Свердловской области - реестровый номер и наименование границы административного деления

:31 - Кадастровый номер земельного участка

Подпись _____

Дата "____" _____ _____г.

Место для оттиска печати (при наличии) лица, составившего описание местоположения границ объекта

ГРАФИЧЕСКОЕ ОПИСАНИЕ
местоположения границ населенных пунктов, территориальных зон, особо охраняемых природных территорий, зон с особыми условиями использования территории

Публичный сервитут для эксплуатации объекта электросетевого хозяйства "Линия электропередач ВЛ 0,4 кВ, литер: 51Б, входящий в Электросетевой комплекс ПС "Сысерть""

(наименование объекта, местоположение границ которого описано (далее - объект))

Раздел 1

Сведения об объекте

№ п/п	Характеристики объекта	Описание характеристик
1	2	3
1.	Местоположение объекта	Свердловская область, г.о Сысертский, город Сысерть
2.	Площадь объекта +/- величина погрешности определения площади (Р +/- Дельта Р)	29 +/- 2 м²
3.	Иные характеристики объекта	Публичный сервитут для эксплуатации объекта электросетевого хозяйства "Линия электропередач ВЛ 0,4 кВ, литер: 51Б, входящий в Электросетевой комплекс ПС "Сысерть"", сроком действия на 49 лет для ПАО «Россети Урал», ИНН 6671163413, ОГРН 1056604000970, почтовый адрес: 620017, г. Екатеринбург, пр. Космонавтов, 17а, телефон: + 7 (343) 293-23-59, адрес электронной почты se@rosseti-ural.ru

Раздел 2

Сведения о местоположении границ объекта

1. Система координат МСК- 66, зона 1

2. Сведения о характерных точках границ объекта

Обозначение характерных точек границ	Координаты, м		Метод определения координат характерной точки	Средняя квадратическая погрешность положения характерной точки (Mt), м	Описание обозначения точки на местности (при наличии)
	X	Y			
1	2	3	4	5	6
1	353213.59	1545449.73	Метод спутниковых геодезических измерений (определений)	0.1	Закрепление отсутствует
2	353214.21	1545448.95	Метод спутниковых геодезических измерений (определений)	0.1	Закрепление отсутствует
3	353211.40	1545446.75	Метод спутниковых геодезических измерений (определений)	0.1	Закрепление отсутствует
4	353210.78	1545447.53	Метод спутниковых геодезических измерений (определений)	0.1	Закрепление отсутствует
1	353213.59	1545449.73	Метод спутниковых геодезических измерений (определений)	0.1	Закрепление отсутствует
5	353208.85	1545431.48	Метод спутниковых геодезических измерений (определений)	0.1	Закрепление отсутствует
6	353209.02	1545430.50	Метод спутниковых геодезических измерений (определений)	0.1	Закрепление отсутствует
7	353206.03	1545429.97	Метод спутниковых геодезических измерений (определений)	0.1	Закрепление отсутствует
8	353205.86	1545430.95	Метод спутниковых геодезических измерений (определений)	0.1	Закрепление отсутствует
5	353208.85	1545431.48	Метод спутниковых геодезических измерений (определений)	0.1	Закрепление отсутствует
9	353037.83	1545374.17	Метод спутниковых геодезических измерений (определений)	0.1	Закрепление отсутствует

2. Сведения о характерных точках границ объекта					
Обозначение характерных точек границ	**Координаты, м**		**Метод определения координат характерной точки**	**Средняя квадратическая погрешность положения характерной точки (Mt), м**	**Описание обозначения точки на местности (при наличии)**
	X	**Y**			
1	**2**	**3**	**4**	**5**	**6**
10	353040.63	1545374.11	Метод спутниковых геодезических измерений (определений)	0.1	Закрепление отсутствует
11	353040.61	1545373.11	Метод спутниковых геодезических измерений (определений)	0.1	Закрепление отсутствует
12	353037.81	1545373.17	Метод спутниковых геодезических измерений (определений)	0.1	Закрепление отсутствует
9	353037.83	1545374.17	Метод спутниковых геодезических измерений (определений)	0.1	Закрепление отсутствует
13	353067.00	1545414.03	Метод спутниковых геодезических измерений (определений)	0.1	Закрепление отсутствует
14	353067.12	1545413.03	Метод спутниковых геодезических измерений (определений)	0.1	Закрепление отсутствует
15	353066.12	1545412.91	Метод спутниковых геодезических измерений (определений)	0.1	Закрепление отсутствует
16	353066.00	1545413.91	Метод спутниковых геодезических измерений (определений)	0.1	Закрепление отсутствует
13	353067.00	1545414.03	Метод спутниковых геодезических измерений (определений)	0.1	Закрепление отсутствует
17	353063.61	1545441.92	Метод спутниковых геодезических измерений (определений)	0.1	Закрепление отсутствует
18	353063.73	1545440.92	Метод спутниковых геодезических измерений (определений)	0.1	Закрепление отсутствует
19	353062.73	1545440.80	Метод спутниковых геодезических измерений (определений)	0.1	Закрепление отсутствует
20	353062.61	1545441.80	Метод спутниковых геодезических измерений (определений)	0.1	Закрепление отсутствует

2. Сведения о характерных точках границ объекта					
Обозначение характерных точек границ	**Координаты, м**		**Метод определения координат характерной точки**	**Средняя квадратическая погрешность положения характерной точки (Mt), м**	**Описание обозначения точки на местности (при наличии)**
	X	**Y**			
1	**2**	**3**	**4**	**5**	**6**
17	353063.61	1545441.92	Метод спутниковых геодезических измерений (определений)	0.1	Закрепление отсутствует
21	353225.10	1545463.04	Метод спутниковых геодезических измерений (определений)	0.1	Закрепление отсутствует
22	353225.84	1545462.36	Метод спутниковых геодезических измерений (определений)	0.1	Закрепление отсутствует
23	353225.16	1545461.62	Метод спутниковых геодезических измерений (определений)	0.1	Закрепление отсутствует
24	353224.42	1545462.30	Метод спутниковых геодезических измерений (определений)	0.1	Закрепление отсутствует
21	353225.10	1545463.04	Метод спутниковых геодезических измерений (определений)	0.1	Закрепление отсутствует
25	352942.77	1545398.95	Метод спутниковых геодезических измерений (определений)	0.1	Закрепление отсутствует
26	352943.75	1545398.73	Метод спутниковых геодезических измерений (определений)	0.1	Закрепление отсутствует
27	352943.53	1545397.75	Метод спутниковых геодезических измерений (определений)	0.1	Закрепление отсутствует
28	352942.55	1545397.97	Метод спутниковых геодезических измерений (определений)	0.1	Закрепление отсутствует
25	352942.77	1545398.95	Метод спутниковых геодезических измерений (определений)	0.1	Закрепление отсутствует
29	352939.19	1545382.78	Метод спутниковых геодезических измерений (определений)	0.1	Закрепление отсутствует
30	352940.17	1545382.56	Метод спутниковых геодезических измерений (определений)	0.1	Закрепление отсутствует

2. Сведения о характерных точках границ объекта					
Обозначение характерных точек границ	**Координаты, м**		**Метод определения координат характерной точки**	**Средняя квадратическая погрешность положения характерной точки (Mt), м**	**Описание обозначения точки на местности (при наличии)**
	X	**Y**			
1	**2**	**3**	**4**	**5**	**6**
31	352939.95	1545381.58	Метод спутниковых геодезических измерений (определений)	0.1	Закрепление отсутствует
32	352938.97	1545381.80	Метод спутниковых геодезических измерений (определений)	0.1	Закрепление отсутствует
29	352939.19	1545382.78	Метод спутниковых геодезических измерений (определений)	0.1	Закрепление отсутствует
33	352990.57	1545405.59	Метод спутниковых геодезических измерений (определений)	0.1	Закрепление отсутствует
34	352990.72	1545404.60	Метод спутниковых геодезических измерений (определений)	0.1	Закрепление отсутствует
35	352989.73	1545404.45	Метод спутниковых геодезических измерений (определений)	0.1	Закрепление отсутствует
36	352989.58	1545405.44	Метод спутниковых геодезических измерений (определений)	0.1	Закрепление отсутствует
33	352990.57	1545405.59	Метод спутниковых геодезических измерений (определений)	0.1	Закрепление отсутствует
37	353135.50	1545447.83	Метод спутниковых геодезических измерений (определений)	0.1	Закрепление отсутствует
38	353135.65	1545446.84	Метод спутниковых геодезических измерений (определений)	0.1	Закрепление отсутствует
39	353134.66	1545446.69	Метод спутниковых геодезических измерений (определений)	0.1	Закрепление отсутствует
40	353134.51	1545447.68	Метод спутниковых геодезических измерений (определений)	0.1	Закрепление отсутствует
37	353135.50	1545447.83	Метод спутниковых геодезических измерений (определений)	0.1	Закрепление отсутствует

2. Сведения о характерных точках границ объекта					
Обозначение характерных точек границ	**Координаты, м**		**Метод определения координат характерной точки**	**Средняя квадратическая погрешность положения характерной точки (Mt), м**	**Описание обозначения точки на местности (при наличии)**
	X	**Y**			
1	**2**	**3**	**4**	**5**	**6**
41	353209.64	1545462.86	Метод спутниковых геодезических измерений (определений)	0.1	Закрепление отсутствует
42	353209.79	1545461.87	Метод спутниковых геодезических измерений (определений)	0.1	Закрепление отсутствует
43	353208.80	1545461.72	Метод спутниковых геодезических измерений (определений)	0.1	Закрепление отсутствует
44	353208.65	1545462.71	Метод спутниковых геодезических измерений (определений)	0.1	Закрепление отсутствует
41	353209.64	1545462.86	Метод спутниковых геодезических измерений (определений)	0.1	Закрепление отсутствует
45	353053.73	1545395.89	Метод спутниковых геодезических измерений (определений)	0.1	Закрепление отсутствует
46	353054.57	1545395.35	Метод спутниковых геодезических измерений (определений)	0.1	Закрепление отсутствует
47	353054.03	1545394.51	Метод спутниковых геодезических измерений (определений)	0.1	Закрепление отсутствует
48	353053.19	1545395.05	Метод спутниковых геодезических измерений (определений)	0.1	Закрепление отсутствует
45	353053.73	1545395.89	Метод спутниковых геодезических измерений (определений)	0.1	Закрепление отсутствует
49	353136.06	1545422.24	Метод спутниковых геодезических измерений (определений)	0.1	Закрепление отсутствует
50	353136.19	1545421.25	Метод спутниковых геодезических измерений (определений)	0.1	Закрепление отсутствует
51	353135.20	1545421.12	Метод спутниковых геодезических измерений (определений)	0.1	Закрепление отсутствует

2. Сведения о характерных точках границ объекта					
Обозначение характерных точек границ	**Координаты, м**		**Метод определения координат характерной точки**	**Средняя квадратическая погрешность положения характерной точки (Mt), м**	**Описание обозначения точки на местности (при наличии)**
	X	**Y**			
1	**2**	**3**	**4**	**5**	**6**
52	353135.07	1545422.11	Метод спутниковых геодезических измерений (определений)	0.1	Закрепление отсутствует
49	353136.06	1545422.24	Метод спутниковых геодезических измерений (определений)	0.1	Закрепление отсутствует
53	353182.98	1545428.15	Метод спутниковых геодезических измерений (определений)	0.1	Закрепление отсутствует
54	353183.11	1545427.16	Метод спутниковых геодезических измерений (определений)	0.1	Закрепление отсутствует
55	353182.12	1545427.03	Метод спутниковых геодезических измерений (определений)	0.1	Закрепление отсутствует
56	353181.99	1545428.02	Метод спутниковых геодезических измерений (определений)	0.1	Закрепление отсутствует
53	353182.98	1545428.15	Метод спутниковых геодезических измерений (определений)	0.1	Закрепление отсутствует
57	352959.97	1545354.35	Метод спутниковых геодезических измерений (определений)	0.1	Закрепление отсутствует
58	352960.10	1545353.36	Метод спутниковых геодезических измерений (определений)	0.1	Закрепление отсутствует
59	352959.11	1545353.23	Метод спутниковых геодезических измерений (определений)	0.1	Закрепление отсутствует
60	352958.98	1545354.22	Метод спутниковых геодезических измерений (определений)	0.1	Закрепление отсутствует
57	352959.97	1545354.35	Метод спутниковых геодезических измерений (определений)	0.1	Закрепление отсутствует
61	353050.25	1545446.98	Метод спутниковых геодезических измерений (определений)	0.1	Закрепление отсутствует

2. Сведения о характерных точках границ объекта					
Обозначение характерных точек границ	**Координаты, м**		**Метод определения координат характерной точки**	**Средняя квадратическая погрешность положения характерной точки (Mt), м**	**Описание обозначения точки на местности (при наличии)**
	X	**Y**			
1	**2**	**3**	**4**	**5**	**6**
62	353050.36	1545445.99	Метод спутниковых геодезических измерений (определений)	0.1	Закрепление отсутствует
63	353049.37	1545445.88	Метод спутниковых геодезических измерений (определений)	0.1	Закрепление отсутствует
64	353049.26	1545446.87	Метод спутниковых геодезических измерений (определений)	0.1	Закрепление отсутствует
61	353050.25	1545446.98	Метод спутниковых геодезических измерений (определений)	0.1	Закрепление отсутствует
65	353020.01	1545363.13	Метод спутниковых геодезических измерений (определений)	0.1	Закрепление отсутствует
66	353020.12	1545362.14	Метод спутниковых геодезических измерений (определений)	0.1	Закрепление отсутствует
67	353019.13	1545362.03	Метод спутниковых геодезических измерений (определений)	0.1	Закрепление отсутствует
68	353019.02	1545363.02	Метод спутниковых геодезических измерений (определений)	0.1	Закрепление отсутствует
65	353020.01	1545363.13	Метод спутниковых геодезических измерений (определений)	0.1	Закрепление отсутствует
69	353100.87	1545417.82	Метод спутниковых геодезических измерений (определений)	0.1	Закрепление отсутствует
70	353100.98	1545416.83	Метод спутниковых геодезических измерений (определений)	0.1	Закрепление отсутствует
71	353099.99	1545416.72	Метод спутниковых геодезических измерений (определений)	0.1	Закрепление отсутствует
72	353099.88	1545417.71	Метод спутниковых геодезических измерений (определений)	0.1	Закрепление отсутствует

2. Сведения о характерных точках границ объекта					
Обозначение характерных точек границ	**Координаты, м**		**Метод определения координат характерной точки**	**Средняя квадратическая погрешность положения характерной точки (Mt), м**	**Описание обозначения точки на местности (при наличии)**
	X	**Y**			
1	**2**	**3**	**4**	**5**	**6**
69	353100.87	1545417.82	Метод спутниковых геодезических измерений (определений)	0.1	Закрепление отсутствует
73	353061.13	1545465.28	Метод спутниковых геодезических измерений (определений)	0.1	Закрепление отсутствует
74	353061.24	1545464.29	Метод спутниковых геодезических измерений (определений)	0.1	Закрепление отсутствует
75	353060.25	1545464.18	Метод спутниковых геодезических измерений (определений)	0.1	Закрепление отсутствует
76	353060.14	1545465.17	Метод спутниковых геодезических измерений (определений)	0.1	Закрепление отсутствует
73	353061.13	1545465.28	Метод спутниковых геодезических измерений (определений)	0.1	Закрепление отсутствует
77	353058.04	1545494.18	Метод спутниковых геодезических измерений (определений)	0.1	Закрепление отсутствует
78	353058.15	1545493.19	Метод спутниковых геодезических измерений (определений)	0.1	Закрепление отсутствует
79	353057.16	1545493.08	Метод спутниковых геодезических измерений (определений)	0.1	Закрепление отсутствует
80	353057.05	1545494.07	Метод спутниковых геодезических измерений (определений)	0.1	Закрепление отсутствует
77	353058.04	1545494.18	Метод спутниковых геодезических измерений (определений)	0.1	Закрепление отсутствует
81	352935.53	1545339.16	Метод спутниковых геодезических измерений (определений)	0.1	Закрепление отсутствует
82	352936.08	1545338.33	Метод спутниковых геодезических измерений (определений)	0.1	Закрепление отсутствует

2. Сведения о характерных точках границ объекта					
Обозначение характерных точек границ	**Координаты, м**		**Метод определения координат характерной точки**	**Средняя квадратическая погрешность положения характерной точки (Mt), м**	**Описание обозначения точки на местности (при наличии)**
	X	**Y**			
1	**2**	**3**	**4**	**5**	**6**
83	352935.25	1545337.78	Метод спутниковых геодезических измерений (определений)	0.1	Закрепление отсутствует
84	352934.70	1545338.61	Метод спутниковых геодезических измерений (определений)	0.1	Закрепление отсутствует
81	352935.53	1545339.16	Метод спутниковых геодезических измерений (определений)	0.1	Закрепление отсутствует
85	353016.73	1545407.96	Метод спутниковых геодезических измерений (определений)	0.1	Закрепление отсутствует
86	353016.82	1545406.97	Метод спутниковых геодезических измерений (определений)	0.1	Закрепление отсутствует
87	353015.83	1545406.88	Метод спутниковых геодезических измерений (определений)	0.1	Закрепление отсутствует
88	353015.74	1545407.87	Метод спутниковых геодезических измерений (определений)	0.1	Закрепление отсутствует
85	353016.73	1545407.96	Метод спутниковых геодезических измерений (определений)	0.1	Закрепление отсутствует
89	352989.46	1545359.69	Метод спутниковых геодезических измерений (определений)	0.1	Закрепление отсутствует
90	352989.62	1545358.71	Метод спутниковых геодезических измерений (определений)	0.1	Закрепление отсутствует
91	352988.64	1545358.55	Метод спутниковых геодезических измерений (определений)	0.1	Закрепление отсутствует
92	352988.48	1545359.53	Метод спутниковых геодезических измерений (определений)	0.1	Закрепление отсутствует
89	352989.46	1545359.69	Метод спутниковых геодезических измерений (определений)	0.1	Закрепление отсутствует

3. Сведения о характерных точках части (частей) границы объекта

Обозначение характерных точек части границы	Координаты, м		Метод определения координат характерной точки	Средняя квадратическая погрешность положения характерной точки (Mt), м	Описание обозначения точки на местности (при наличии)
	X	Y			
1	2	3	4	5	6
-	-	-	-	-	-

Раздел 3

Сведения о местоположении измененных (уточненных) границ объекта

1. Система координат -

2. Сведения о характерных точках границ объекта

Обозначение характерных точек границ	Существующие координаты, м		Измененные (уточненные) координаты, м		Метод определения координат характерной точки	Средняя квадратическая погрешность положения характерной точки (Mt), м	Описание обозначения точки на местности (при наличии)
	X	Y	X	Y			
1	2	3	4	5	6	7	8
-	-	-	-	-	-	-	

3. Сведения о характерных точках части (частей) границы объекта

Обозначение характерных точек части границы	Существующие координаты, м		Измененные (уточненные) координаты, м		Метод определения координат характерной точки	Средняя квадратическая погрешность положения характерной точки (Mt), м	Описание обозначения точки на местности (при наличии)
	X	Y	X	Y			
1	2	3	4	5	6	7	8
-	-	-	-	-	-	-	