Сообщение № 1
о возможном установлении публичного сервитута

Руководствуясь статьей 39.42 Земельного кодекса Российской Федерации, Администрация Сысертского муниципального округа сообщает о возможном установлении публичного сервитута сроком на 49 лет для эксплуатации объекта электросетевого хозяйства: «Линия электропередач ВЛ-0,4 кВ, литера 21Б, входящий в Электросетевой комплекс ПС «Монтажная», находящегося в границах населенного пункта поселок Большой Исток Сысертского муниципального округа Свердловской области, в отношении следующих земель и частей земельных участков, общей площадью – 112 кв.м:

1) земель кадастровых кварталов 66:25:0105001, 66:25:0105007, 66:25:0105003, 66:25:0101001, площадью 99,5 кв.м, государственная собственность на которые не разграничена, расположенных в границах населенного пункта поселок Большой Исток Сысертского муниципального округа Свердловской области;

2) части земельного участка, площадью 1 кв.м, с кадастровым номером 66:25:0101007:163, площадью 384 кв.м, с видом разрешенного использования - для ведения огородничества (индивидуальное огородничество), с категорией земель - земли населенных пунктов, расположенного по адресу: Свердловская область, Сысертский район, поселок Большой Исток, улица Колхозная, дом 63;

3) части земельного участка, площадью 1,5 кв.м, с кадастровым номером 66:25:0101007:175, площадью 1499 кв.м, с видом разрешенного использования - для ведения личного подсобного хозяйства (приусадебный участок), с категорией земель - земли населенных пунктов, расположенного по адресу: Свердловская область, Сысертский район, поселок Большой Исток, улица Колхозная, дом 36 В;

4) части земельного участка, площадью 3 кв.м, с кадастровым номером 66:25:0101007:37, площадью 1594 кв.м, с видом разрешенного использования - для индивидуального жилищного строительства и личного подсобного хозяйства, с категорией земель - земли населенных пунктов, расположенного по адресу: Свердловская область, Сысертский район, поселок Большой Исток, улица Колхозная, дом 63;

5) части земельного участка, площадью 1 кв.м, с кадастровым номером 66:25:0000000:7797, площадью 1273 кв.м, с видом разрешенного использования - коммунальное обслуживание, с категорией земель - земли населенных пунктов, расположенного по адресу: Свердловская область, Сысертский район, поселок Большой Исток, улица Колхозная;

6) части земельного участка, площадью 6 кв.м, с кадастровым номером 66:25:0101001:1077, площадью 1666 кв.м, с видом разрешенного использования - Для индивидуального жилищного строительства, с категорией земель - земли населенных пунктов, расположенного по адресу: Свердловская область, Сысертский район, поселок Большой Исток, улица Колхозная, 49.

Ознакомиться с ходатайством об установлении публичного сервитута и прилагаемым к нему описанием местоположения границ публичного сервитута можно по адресу: 624022, Свердловская область, город Сысерть, улица Ленина, дом 35, кабинет № 49, в приемное время: вторник, четверг с 15-00 до 17-00 часов, описание местоположения границ публичного сервитута размещено на сайте Сысертского муниципального округа в сети Интернет: https://admsysert.ru/administration/zemelno-imushchestvennye-otnosheniya/publichniy-servitut/message.

Правообладатели земельных участков, в отношении которых испрашивается публичный сервитут, если их права (обременения права) не зарегистрированы в Едином государственном реестре недвижимости, могут обратиться с заявлением об учете их прав (обременений права) на земельные участки с приложением копий документов, подтверждающих эти права (обременения права) в Администрацию Сысертского муниципального округа по адресу: 624022, Свердловская область, город Сысерть, улица Ленина, дом 35, кабинет № 3, в приемное время: понедельник – пятница с 08-00 до 17-00 часов. Срок подачи заявления - в течение 15 (пятнадцати) дней со дня опубликования данного извещения.

Схема расположения границ публичного сервитута



Масштаб 1:1200

Условные обозначения

- Обозначение выносного листа
- Обозначение новой характерной точки
- Кадастровый номер земельного участка
- Публичный сервитут для эксплуатации объекта электросетевого хозяйства Линия электропередач ВЛ -0,4 кВ, литера 21Б, входящий в Электросетевой комплекс ПС "Монтажная"
- Граница кадастрового квартала
- реестровый номер и наименование границы административного деления
- Номер контура публичного сервитута
- Характерная точка границы, сведения о которой позволяют однозначно определить ее положение на местности
- Номер кадастрового квартала
- Проектная граница публичного сервитута
- Граница населенного пункта
- Граница земельного участка, пересекающего сервитут

Подпись _____

Дата "____" _____ _____г.

Место для оттиска печати (при наличии) лица, составившего описание местоположения границ объекта

Схема расположения границ публичного сервитута

Выносной лист 1



Масштаб 1:500

Условные обозначения

- Обозначение выносного листа
- Обозначение новой характерной точки
- Кадастровый номер земельного участка
- Публичный сервитут для эксплуатации объекта электросетевого хозяйства Линия электропередач ВЛ -0,4 кВ, литера 21Б, входящий в Электросетевой комплекс ПС "Монтажная"
- Граница кадастрового квартала
- реестровый номер и наименование границы административного деления
- Номер контура публичного сервитута
- Характерная точка границы, сведения о которой позволяют однозначно определить ее положение на местности
- Номер кадастрового квартала
- Проектная граница публичного сервитута
- Граница населенного пункта
- Граница земельного участка, пересекающего сервитут

66:25-4.132 поселок Большой Исток Сысертского городского округа Свердловской области

Подпись _____

Дата "____" _____ _____г.

Место для оттиска печати (при наличии) лица, составившего описание местоположения границ объекта

Схема расположения границ публичного сервитута

Выносной лист 2



Масштаб 1:500

Условные обозначения

Выносной лист 1 - Обозначение выносного листа

1 - Обозначение новой характерной точки

:28 - Кадастровый номер земельного участка

Публичный сервитут 1 - Публичный сервитут для эксплуатации объекта электросетевого хозяйства Линия электропередач ВЛ -0,4 кВ, литера 21Б, входящий в Электросетевой комплекс ПС "Монтажная"

- Граница кадастрового квартала

66:25-4.132 поселок Большой Исток Сысертского городского округа Свердловской области - реестровый номер и наименование границы административного деления

(1) - Номер контура публичного сервитута

• - Характерная точка границы, сведения о которой позволяют однозначно определить ее положение на местности

66:43:0101022 - Номер кадастрового квартала

- Проектная граница публичного сервитута

- Граница населенного пункта

- Граница земельного участка, пересекающего сервитут

Подпись _____

Дата "____" _____ _____г.

Место для оттиска печати (при наличии) лица, составившего описание местоположения границ объекта

Схема расположения границ публичного сервитута

Выносной лист 3



Масштаб 1:500

Условные обозначения

Выносной лист 1 - Обозначение выносного листа

1 - Обозначение новой характерной точки

:28 - Кадастровый номер земельного участка

Публичный сервитут 1 - Публичный сервитут для эксплуатации объекта электросетевого хозяйства Линия электропередач ВЛ -0,4 кВ, литера 21Б, входящий в Электросетевой комплекс ПС "Монтажная"

- Граница кадастрового квартала

66:25-4.132 поселок Большой Исток Сысертского городского округа Свердловской области - реестровый номер и наименование границы административного деления

(1) - Номер контура публичного сервитута

• - Характерная точка границы, сведения о которой позволяют однозначно определить ее положение на местности

66:43:0101022 - Номер кадастрового квартала

- Проектная граница публичного сервитута

- Граница населенного пункта

- Граница земельного участка, пересекающего сервитут

Подпись _____

Дата "____" _____ _____г.

Место для оттиска печати (при наличии) лица, составившего описание местоположения границ объекта

Схема расположения границ публичного сервитута

Выносной лист 4



Масштаб 1:200

Условные обозначения

Выносной лист 1 - Обозначение выносного листа

1 - Обозначение новой характерной точки

:28 - Кадастровый номер земельного участка

Публичный сервитут 1 - Публичный сервитут для эксплуатации объекта электросетевого хозяйства Линия электропередач ВЛ -0,4 кВ, литера 21Б, входящий в Электросетевой комплекс ПС "Монтажная"

- Граница кадастрового квартала

66:25-4.132 поселок Большой Исток Сысертского городского округа Свердловской области - реестровый номер и наименование границы административного деления

(1) - Номер контура публичного сервитута

• - Характерная точка границы, сведения о которой позволяют однозначно определить ее положение на местности

66:43:0101022 - Номер кадастрового квартала

- Проектная граница публичного сервитута

- Граница населенного пункта

- Граница земельного участка, пересекающего сервитут

Подпись _____

Дата "____" _____ _____г.

Место для оттиска печати (при наличии) лица, составившего описание местоположения границ объекта

ГРАФИЧЕСКОЕ ОПИСАНИЕ
местоположения границ населенных пунктов, территориальных зон, особо охраняемых природных территорий, зон с особыми условиями использования территории

Публичный сервитут для эксплуатации объекта электросетевого хозяйства Линия электропередач ВЛ -0,4 кВ, литера 21Б, входящий в Электросетевой комплекс ПС "Монтажная"

(наименование объекта, местоположение границ которого описано (далее - объект))

Раздел 1

Сведения об объекте

№ п/п	Характеристики объекта	Описание характеристик
1	2	3
1.	Местоположение объекта	Свердловская область, г.о Сысертский, поселок Большой Исток
2.	Площадь объекта +/- величина погрешности определения площади (Р +/- Дельта Р)	112 +/- 4 м²
3.	Иные характеристики объекта	Публичный сервитут для эксплуатации объекта электросетевого хозяйства Линия электропередач ВЛ -0,4 кВ, литера 21Б, входящий в Электросетевой комплекс ПС "Монтажная", сроком действия на 49 лет для ПАО «Россети Урал», ИНН 6671163413, ОГРН 1056604000970, почтовый адрес: 620017, г. Екатеринбург, пр. Космонавтов, 17а, телефон: + 7 (343) 293-23-59, адрес электронной почты se@rosseti-ural.ru

Раздел 2

Сведения о местоположении границ объекта

1. Система координат МСК-66 зона 1

2. Сведения о характерных точках границ объекта

Обозначение характерных точек границ	Координаты, м		Метод определения координат характерной точки	Средняя квадратическая погрешность положения характерной точки (Mt), м	Описание обозначения точки на местности (при наличии)
	X	Y			
1	2	3	4	5	6
1	378456.02	1544945.29	Метод спутниковых геодезических измерений (определений)	0.1	Закрепление отсутствует
2	378455.14	1544938.59	Метод спутниковых геодезических измерений (определений)	0.1	Закрепление отсутствует
3	378451.58	1544942.88	Метод спутниковых геодезических измерений (определений)	0.1	Закрепление отсутствует
1	378456.02	1544945.29	Метод спутниковых геодезических измерений (определений)	0.1	Закрепление отсутствует
4	378619.96	1544889.27	Метод спутниковых геодезических измерений (определений)	0.1	Закрепление отсутствует
5	378624.98	1544886.52	Метод спутниковых геодезических измерений (определений)	0.1	Закрепление отсутствует
6	378624.50	1544885.64	Метод спутниковых геодезических измерений (определений)	0.1	Закрепление отсутствует
7	378619.48	1544888.39	Метод спутниковых геодезических измерений (определений)	0.1	Закрепление отсутствует
4	378619.96	1544889.27	Метод спутниковых геодезических измерений (определений)	0.1	Закрепление отсутствует
8	378381.51	1544967.92	Метод спутниковых геодезических измерений (определений)	0.1	Закрепление отсутствует
9	378383.87	1544963.01	Метод спутниковых геодезических измерений (определений)	0.1	Закрепление отсутствует

2. Сведения о характерных точках границ объекта					
Обозначение характерных точек границ	**Координаты, м**		**Метод определения координат характерной точки**	**Средняя квадратическая погрешность положения характерной точки (Mt), м**	**Описание обозначения точки на местности (при наличии)**
	X	**Y**			
1	**2**	**3**	**4**	**5**	**6**
10	378382.98	1544962.58	Метод спутниковых геодезических измерений (определений)	0.1	Закрепление отсутствует
11	378380.62	1544967.49	Метод спутниковых геодезических измерений (определений)	0.1	Закрепление отсутствует
8	378381.51	1544967.92	Метод спутниковых геодезических измерений (определений)	0.1	Закрепление отсутствует
12	378532.58	1544975.75	Метод спутниковых геодезических измерений (определений)	0.1	Закрепление отсутствует
13	378535.82	1544971.79	Метод спутниковых геодезических измерений (определений)	0.1	Закрепление отсутствует
14	378535.04	1544971.15	Метод спутниковых геодезических измерений (определений)	0.1	Закрепление отсутствует
15	378531.80	1544975.11	Метод спутниковых геодезических измерений (определений)	0.1	Закрепление отсутствует
12	378532.58	1544975.75	Метод спутниковых геодезических измерений (определений)	0.1	Закрепление отсутствует
16	378440.22	1544850.10	Метод спутниковых геодезических измерений (определений)	0.1	Закрепление отсутствует
17	378440.34	1544849.10	Метод спутниковых геодезических измерений (определений)	0.1	Закрепление отсутствует
18	378435.46	1544848.49	Метод спутниковых геодезических измерений (определений)	0.1	Закрепление отсутствует
19	378435.34	1544849.49	Метод спутниковых геодезических измерений (определений)	0.1	Закрепление отсутствует
16	378440.22	1544850.10	Метод спутниковых геодезических измерений (определений)	0.1	Закрепление отсутствует

2. Сведения о характерных точках границ объекта					
Обозначение характерных точек границ	**Координаты, м**		**Метод определения координат характерной точки**	**Средняя квадратическая погрешность положения характерной точки (Mt), м**	**Описание обозначения точки на местности (при наличии)**
	X	**Y**			
1	**2**	**3**	**4**	**5**	**6**
20	378308.04	1544852.12	Метод спутниковых геодезических измерений (определений)	0.1	Закрепление отсутствует
21	378308.28	1544851.14	Метод спутниковых геодезических измерений (определений)	0.1	Закрепление отсутствует
22	378303.57	1544850.00	Метод спутниковых геодезических измерений (определений)	0.1	Закрепление отсутствует
23	378303.33	1544850.98	Метод спутниковых геодезических измерений (определений)	0.1	Закрепление отсутствует
20	378308.04	1544852.12	Метод спутниковых геодезических измерений (определений)	0.1	Закрепление отсутствует
24	378558.81	1544945.07	Метод спутниковых геодезических измерений (определений)	0.1	Закрепление отсутствует
25	378561.46	1544941.10	Метод спутниковых геодезических измерений (определений)	0.1	Закрепление отсутствует
26	378560.62	1544940.54	Метод спутниковых геодезических измерений (определений)	0.1	Закрепление отсутствует
27	378557.97	1544944.51	Метод спутниковых геодезических измерений (определений)	0.1	Закрепление отсутствует
24	378558.81	1544945.07	Метод спутниковых геодезических измерений (определений)	0.1	Закрепление отсутствует
28	378411.94	1544986.31	Метод спутниковых геодезических измерений (определений)	0.1	Закрепление отсутствует
29	378412.53	1544985.50	Метод спутниковых геодезических измерений (определений)	0.1	Закрепление отсутствует
30	378408.65	1544982.68	Метод спутниковых геодезических измерений (определений)	0.1	Закрепление отсутствует

2. Сведения о характерных точках границ объекта					
Обозначение характерных точек границ	**Координаты, м**		**Метод определения координат характерной точки**	**Средняя квадратическая погрешность положения характерной точки (Mt), м**	**Описание обозначения точки на местности (при наличии)**
	X	**Y**			
1	**2**	**3**	**4**	**5**	**6**
31	378408.06	1544983.49	Метод спутниковых геодезических измерений (определений)	0.1	Закрепление отсутствует
28	378411.94	1544986.31	Метод спутниковых геодезических измерений (определений)	0.1	Закрепление отсутствует
32	378281.10	1545015.24	Метод спутниковых геодезических измерений (определений)	0.1	Закрепление отсутствует
33	378282.09	1545015.17	Метод спутниковых геодезических измерений (определений)	0.1	Закрепление отсутствует
34	378281.79	1545010.55	Метод спутниковых геодезических измерений (определений)	0.1	Закрепление отсутствует
35	378280.80	1545010.62	Метод спутниковых геодезических измерений (определений)	0.1	Закрепление отсутствует
32	378281.10	1545015.24	Метод спутниковых геодезических измерений (определений)	0.1	Закрепление отсутствует
36	378518.90	1544979.75	Метод спутниковых геодезических измерений (определений)	0.1	Закрепление отсутствует
37	378523.42	1544979.62	Метод спутниковых геодезических измерений (определений)	0.1	Закрепление отсутствует
38	378523.39	1544978.62	Метод спутниковых геодезических измерений (определений)	0.1	Закрепление отсутствует
39	378518.87	1544978.75	Метод спутниковых геодезических измерений (определений)	0.1	Закрепление отсутствует
36	378518.90	1544979.75	Метод спутниковых геодезических измерений (определений)	0.1	Закрепление отсутствует
40	378367.18	1544845.60	Метод спутниковых геодезических измерений (определений)	0.1	Закрепление отсутствует

2. Сведения о характерных точках границ объекта					
Обозначение характерных точек границ	**Координаты, м**		**Метод определения координат характерной точки**	**Средняя квадратическая погрешность положения характерной точки (Mt), м**	**Описание обозначения точки на местности (при наличии)**
	X	**Y**			
1	**2**	**3**	**4**	**5**	**6**
41	378367.29	1544841.12	Метод спутниковых геодезических измерений (определений)	0.1	Закрепление отсутствует
42	378366.32	1544841.11	Метод спутниковых геодезических измерений (определений)	0.1	Закрепление отсутствует
43	378366.18	1544845.69	Метод спутниковых геодезических измерений (определений)	0.1	Закрепление отсутствует
40	378367.18	1544845.60	Метод спутниковых геодезических измерений (определений)	0.1	Закрепление отсутствует
44	378294.77	1544936.63	Метод спутниковых геодезических измерений (определений)	0.1	Закрепление отсутствует
45	378295.01	1544932.19	Метод спутниковых геодезических измерений (определений)	0.1	Закрепление отсутствует
46	378294.02	1544932.14	Метод спутниковых геодезических измерений (определений)	0.1	Закрепление отсутствует
47	378293.78	1544936.58	Метод спутниковых геодезических измерений (определений)	0.1	Закрепление отсутствует
44	378294.77	1544936.63	Метод спутниковых геодезических измерений (определений)	0.1	Закрепление отсутствует
48	378328.15	1544855.45	Метод спутниковых геодезических измерений (определений)	0.1	Закрепление отсутствует
49	378331.98	1544854.52	Метод спутниковых геодезических измерений (определений)	0.1	Закрепление отсутствует
50	378331.74	1544853.54	Метод спутниковых геодезических измерений (определений)	0.1	Закрепление отсутствует
51	378327.91	1544854.47	Метод спутниковых геодезических измерений (определений)	0.1	Закрепление отсутствует

2. Сведения о характерных точках границ объекта					
Обозначение характерных точек границ	**Координаты, м**		**Метод определения координат характерной точки**	**Средняя квадратическая погрешность положения характерной точки (Mt), м**	**Описание обозначения точки на местности (при наличии)**
	X	**Y**			
1	**2**	**3**	**4**	**5**	**6**
48	378328.15	1544855.45	Метод спутниковых геодезических измерений (определений)	0.1	Закрепление отсутствует
52	378298.42	1544833.50	Метод спутниковых геодезических измерений (определений)	0.1	Закрепление отсутствует
53	378298.48	1544832.50	Метод спутниковых геодезических измерений (определений)	0.1	Закрепление отсутствует
54	378294.61	1544832.26	Метод спутниковых геодезических измерений (определений)	0.1	Закрепление отсутствует
55	378294.55	1544833.26	Метод спутниковых геодезических измерений (определений)	0.1	Закрепление отсутствует
52	378298.42	1544833.50	Метод спутниковых геодезических измерений (определений)	0.1	Закрепление отсутствует
56	378219.65	1544826.24	Метод спутниковых геодезических измерений (определений)	0.1	Закрепление отсутствует
57	378219.77	1544825.24	Метод спутниковых геодезических измерений (определений)	0.1	Закрепление отсутствует
58	378216.01	1544824.80	Метод спутниковых геодезических измерений (определений)	0.1	Закрепление отсутствует
59	378215.89	1544825.80	Метод спутниковых геодезических измерений (определений)	0.1	Закрепление отсутствует
56	378219.65	1544826.24	Метод спутниковых геодезических измерений (определений)	0.1	Закрепление отсутствует
60	378631.47	1544848.42	Метод спутниковых геодезических измерений (определений)	0.1	Закрепление отсутствует
61	378632.04	1544847.60	Метод спутниковых геодезических измерений (определений)	0.1	Закрепление отсутствует

2. Сведения о характерных точках границ объекта					
Обозначение характерных точек границ	**Координаты, м**		**Метод определения координат характерной точки**	**Средняя квадратическая погрешность положения характерной точки (Mt), м**	**Описание обозначения точки на местности (при наличии)**
	X	**Y**			
1	**2**	**3**	**4**	**5**	**6**
62	378629.09	1544845.55	Метод спутниковых геодезических измерений (определений)	0.1	Закрепление отсутствует
63	378628.52	1544846.37	Метод спутниковых геодезических измерений (определений)	0.1	Закрепление отсутствует
60	378631.47	1544848.42	Метод спутниковых геодезических измерений (определений)	0.1	Закрепление отсутствует
64	378590.81	1544821.79	Метод спутниковых геодезических измерений (определений)	0.1	Закрепление отсутствует
65	378591.44	1544821.00	Метод спутниковых геодезических измерений (определений)	0.1	Закрепление отсутствует
66	378588.76	1544818.84	Метод спутниковых геодезических измерений (определений)	0.1	Закрепление отсутствует
67	378588.13	1544819.63	Метод спутниковых геодезических измерений (определений)	0.1	Закрепление отсутствует
64	378590.81	1544821.79	Метод спутниковых геодезических измерений (определений)	0.1	Закрепление отсутствует
68	378308.30	1544952.37	Метод спутниковых геодезических измерений (определений)	0.1	Закрепление отсутствует
69	378308.65	1544951.42	Метод спутниковых геодезических измерений (определений)	0.1	Закрепление отсутствует
70	378305.57	1544950.28	Метод спутниковых геодезических измерений (определений)	0.1	Закрепление отсутствует
71	378305.22	1544951.23	Метод спутниковых геодезических измерений (определений)	0.1	Закрепление отсутствует
68	378308.30	1544952.37	Метод спутниковых геодезических измерений (определений)	0.1	Закрепление отсутствует

2. Сведения о характерных точках границ объекта					
Обозначение характерных точек границ	**Координаты, м**		**Метод определения координат характерной точки**	**Средняя квадратическая погрешность положения характерной точки (Mt), м**	**Описание обозначения точки на местности (при наличии)**
	X	**Y**			
1	**2**	**3**	**4**	**5**	**6**
72	378425.71	1544944.58	Метод спутниковых геодезических измерений (определений)	0.1	Закрепление отсутствует
73	378426.62	1544944.17	Метод спутниковых геодезических измерений (определений)	0.1	Закрепление отсутствует
74	378425.85	1544942.44	Метод спутниковых геодезических измерений (определений)	0.1	Закрепление отсутствует
75	378424.94	1544942.85	Метод спутниковых геодезических измерений (определений)	0.1	Закрепление отсутствует
72	378425.71	1544944.58	Метод спутниковых геодезических измерений (определений)	0.1	Закрепление отсутствует
76	378383.11	1544958.79	Метод спутниковых геодезических измерений (определений)	0.1	Закрепление отсутствует
77	378383.48	1544957.86	Метод спутниковых геодезических измерений (определений)	0.1	Закрепление отсутствует
78	378381.74	1544957.17	Метод спутниковых геодезических измерений (определений)	0.1	Закрепление отсутствует
79	378381.37	1544958.10	Метод спутниковых геодезических измерений (определений)	0.1	Закрепление отсутствует
76	378383.11	1544958.79	Метод спутниковых геодезических измерений (определений)	0.1	Закрепление отсутствует
80	378472.24	1544954.18	Метод спутниковых геодезических измерений (определений)	0.1	Закрепление отсутствует
81	378472.71	1544953.29	Метод спутниковых геодезических измерений (определений)	0.1	Закрепление отсутствует
82	378471.82	1544952.82	Метод спутниковых геодезических измерений (определений)	0.1	Закрепление отсутствует

2. Сведения о характерных точках границ объекта					
Обозначение характерных точек границ	**Координаты, м**		**Метод определения координат характерной точки**	**Средняя квадратическая погрешность положения характерной точки (Mt), м**	**Описание обозначения точки на местности (при наличии)**
	X	**Y**			
1	**2**	**3**	**4**	**5**	**6**
83	378471.35	1544953.71	Метод спутниковых геодезических измерений (определений)	0.1	Закрепление отсутствует
80	378472.24	1544954.18	Метод спутниковых геодезических измерений (определений)	0.1	Закрепление отсутствует
84	378289.24	1544960.37	Метод спутниковых геодезических измерений (определений)	0.1	Закрепление отсутствует
85	378289.46	1544959.39	Метод спутниковых геодезических измерений (определений)	0.1	Закрепление отсутствует
86	378288.48	1544959.17	Метод спутниковых геодезических измерений (определений)	0.1	Закрепление отсутствует
87	378288.26	1544960.15	Метод спутниковых геодезических измерений (определений)	0.1	Закрепление отсутствует
84	378289.24	1544960.37	Метод спутниковых геодезических измерений (определений)	0.1	Закрепление отсутствует
88	378354.56	1544986.16	Метод спутниковых геодезических измерений (определений)	0.1	Закрепление отсутствует
89	378355.39	1544985.60	Метод спутниковых геодезических измерений (определений)	0.1	Закрепление отсутствует
90	378354.82	1544984.77	Метод спутниковых геодезических измерений (определений)	0.1	Закрепление отсутствует
91	378353.99	1544985.34	Метод спутниковых геодезических измерений (определений)	0.1	Закрепление отсутствует
88	378354.56	1544986.16	Метод спутниковых геодезических измерений (определений)	0.1	Закрепление отсутствует
92	378261.15	1544829.26	Метод спутниковых геодезических измерений (определений)	0.1	Закрепление отсутствует

2. Сведения о характерных точках границ объекта					
Обозначение характерных точек границ	**Координаты, м**		**Метод определения координат характерной точки**	**Средняя квадратическая погрешность положения характерной точки (Mt), м**	**Описание обозначения точки на местности (при наличии)**
	X	**Y**			
1	**2**	**3**	**4**	**5**	**6**
93	378261.23	1544828.26	Метод спутниковых геодезических измерений (определений)	0.1	Закрепление отсутствует
94	378260.23	1544828.18	Метод спутниковых геодезических измерений (определений)	0.1	Закрепление отсутствует
95	378260.15	1544829.18	Метод спутниковых геодезических измерений (определений)	0.1	Закрепление отсутствует
92	378261.15	1544829.26	Метод спутниковых геодезических измерений (определений)	0.1	Закрепление отсутствует
96	378411.31	1544847.94	Метод спутниковых геодезических измерений (определений)	0.1	Закрепление отсутствует
97	378411.39	1544846.94	Метод спутниковых геодезических измерений (определений)	0.1	Закрепление отсутствует
98	378410.39	1544846.86	Метод спутниковых геодезических измерений (определений)	0.1	Закрепление отсутствует
99	378410.31	1544847.86	Метод спутниковых геодезических измерений (определений)	0.1	Закрепление отсутствует
96	378411.31	1544847.94	Метод спутниковых геодезических измерений (определений)	0.1	Закрепление отсутствует
100	378621.32	1544862.32	Метод спутниковых геодезических измерений (определений)	0.1	Закрепление отсутствует
101	378621.91	1544861.51	Метод спутниковых геодезических измерений (определений)	0.1	Закрепление отсутствует
102	378621.10	1544860.92	Метод спутниковых геодезических измерений (определений)	0.1	Закрепление отсутствует
103	378620.51	1544861.73	Метод спутниковых геодезических измерений (определений)	0.1	Закрепление отсутствует

2. Сведения о характерных точках границ объекта					
Обозначение характерных точек границ	**Координаты, м**		**Метод определения координат характерной точки**	**Средняя квадратическая погрешность положения характерной точки (Mt), м**	**Описание обозначения точки на местности (при наличии)**
	X	**Y**			
1	**2**	**3**	**4**	**5**	**6**
100	378621.32	1544862.32	Метод спутниковых геодезических измерений (определений)	0.1	Закрепление отсутствует
104	378589.27	1544908.53	Метод спутниковых геодезических измерений (определений)	0.1	Закрепление отсутствует
105	378590.12	1544908.00	Метод спутниковых геодезических измерений (определений)	0.1	Закрепление отсутствует
106	378589.59	1544907.15	Метод спутниковых геодезических измерений (определений)	0.1	Закрепление отсутствует
107	378588.74	1544907.68	Метод спутниковых геодезических измерений (определений)	0.1	Закрепление отсутствует
104	378589.27	1544908.53	Метод спутниковых геодезических измерений (определений)	0.1	Закрепление отсутствует
108	378314.81	1544909.18	Метод спутниковых геодезических измерений (определений)	0.1	Закрепление отсутствует
109	378314.96	1544908.19	Метод спутниковых геодезических измерений (определений)	0.1	Закрепление отсутствует
110	378313.97	1544908.04	Метод спутниковых геодезических измерений (определений)	0.1	Закрепление отсутствует
111	378313.82	1544909.03	Метод спутниковых геодезических измерений (определений)	0.1	Закрепление отсутствует
108	378314.81	1544909.18	Метод спутниковых геодезических измерений (определений)	0.1	Закрепление отсутствует
112	378306.13	1544865.14	Метод спутниковых геодезических измерений (определений)	0.1	Закрепление отсутствует
113	378306.28	1544864.15	Метод спутниковых геодезических измерений (определений)	0.1	Закрепление отсутствует

2. Сведения о характерных точках границ объекта					
Обозначение характерных точек границ	**Координаты, м**		**Метод определения координат характерной точки**	**Средняя квадратическая погрешность положения характерной точки (Mt), м**	**Описание обозначения точки на местности (при наличии)**
	X	**Y**			
1	**2**	**3**	**4**	**5**	**6**
114	378305.29	1544864.00	Метод спутниковых геодезических измерений (определений)	0.1	Закрепление отсутствует
115	378305.14	1544864.99	Метод спутниковых геодезических измерений (определений)	0.1	Закрепление отсутствует
112	378306.13	1544865.14	Метод спутниковых геодезических измерений (определений)	0.1	Закрепление отсутствует
116	378453.74	1544854.07	Метод спутниковых геодезических измерений (определений)	0.1	Закрепление отсутствует
117	378454.02	1544853.11	Метод спутниковых геодезических измерений (определений)	0.1	Закрепление отсутствует
118	378453.06	1544852.83	Метод спутниковых геодезических измерений (определений)	0.1	Закрепление отсутствует
119	378452.78	1544853.79	Метод спутниковых геодезических измерений (определений)	0.1	Закрепление отсутствует
116	378453.74	1544854.07	Метод спутниковых геодезических измерений (определений)	0.1	Закрепление отсутствует
120	378319.99	1544997.25	Метод спутниковых геодезических измерений (определений)	0.1	Закрепление отсутствует
121	378320.94	1544996.94	Метод спутниковых геодезических измерений (определений)	0.1	Закрепление отсутствует
122	378320.63	1544995.99	Метод спутниковых геодезических измерений (определений)	0.1	Закрепление отсутствует
123	378319.68	1544996.30	Метод спутниковых геодезических измерений (определений)	0.1	Закрепление отсутствует
120	378319.99	1544997.25	Метод спутниковых геодезических измерений (определений)	0.1	Закрепление отсутствует

2. Сведения о характерных точках границ объекта					
Обозначение характерных точек границ	**Координаты, м**		**Метод определения координат характерной точки**	**Средняя квадратическая погрешность положения характерной точки (Mt), м**	**Описание обозначения точки на местности (при наличии)**
	X	**Y**			
1	**2**	**3**	**4**	**5**	**6**
124	378610.89	1544834.48	Метод спутниковых геодезических измерений (определений)	0.1	Закрепление отсутствует
125	378611.43	1544833.64	Метод спутниковых геодезических измерений (определений)	0.1	Закрепление отсутствует
126	378610.59	1544833.10	Метод спутниковых геодезических измерений (определений)	0.1	Закрепление отсутствует
127	378610.05	1544833.94	Метод спутниковых геодезических измерений (определений)	0.1	Закрепление отсутствует
124	378610.89	1544834.48	Метод спутниковых геодезических измерений (определений)	0.1	Закрепление отсутствует
128	378500.55	1544969.30	Метод спутниковых геодезических измерений (определений)	0.1	Закрепление отсутствует
129	378501.09	1544968.46	Метод спутниковых геодезических измерений (определений)	0.1	Закрепление отсутствует
130	378500.25	1544967.92	Метод спутниковых геодезических измерений (определений)	0.1	Закрепление отсутствует
131	378499.71	1544968.76	Метод спутниковых геодезических измерений (определений)	0.1	Закрепление отсутствует
128	378500.55	1544969.30	Метод спутниковых геодезических измерений (определений)	0.1	Закрепление отсутствует
132	378540.89	1544966.17	Метод спутниковых геодезических измерений (определений)	0.1	Закрепление отсутствует
133	378541.52	1544965.40	Метод спутниковых геодезических измерений (определений)	0.1	Закрепление отсутствует
134	378540.75	1544964.77	Метод спутниковых геодезических измерений (определений)	0.1	Закрепление отсутствует

2. Сведения о характерных точках границ объекта					
Обозначение характерных точек границ	**Координаты, м**		**Метод определения координат характерной точки**	**Средняя квадратическая погрешность положения характерной точки (Mt), м**	**Описание обозначения точки на местности (при наличии)**
	X	**Y**			
1	**2**	**3**	**4**	**5**	**6**
135	378540.12	1544965.54	Метод спутниковых геодезических измерений (определений)	0.1	Закрепление отсутствует
132	378540.89	1544966.17	Метод спутниковых геодезических измерений (определений)	0.1	Закрепление отсутствует
136	378600.62	1544917.75	Метод спутниковых геодезических измерений (определений)	0.1	Закрепление отсутствует
137	378601.25	1544916.98	Метод спутниковых геодезических измерений (определений)	0.1	Закрепление отсутствует
138	378600.48	1544916.35	Метод спутниковых геодезических измерений (определений)	0.1	Закрепление отсутствует
139	378599.85	1544917.12	Метод спутниковых геодезических измерений (определений)	0.1	Закрепление отсутствует
136	378600.62	1544917.75	Метод спутниковых геодезических измерений (определений)	0.1	Закрепление отсутствует
140	378320.70	1544869.07	Метод спутниковых геодезических измерений (определений)	0.1	Закрепление отсутствует
141	378321.20	1544868.21	Метод спутниковых геодезических измерений (определений)	0.1	Закрепление отсутствует
142	378320.34	1544867.71	Метод спутниковых геодезических измерений (определений)	0.1	Закрепление отсутствует
143	378319.84	1544868.57	Метод спутниковых геодезических измерений (определений)	0.1	Закрепление отсутствует
140	378320.70	1544869.07	Метод спутниковых геодезических измерений (определений)	0.1	Закрепление отсутствует
144	378511.22	1544975.96	Метод спутниковых геодезических измерений (определений)	0.1	Закрепление отсутствует

2. Сведения о характерных точках границ объекта					
Обозначение характерных точек границ	**Координаты, м**		**Метод определения координат характерной точки**	**Средняя квадратическая погрешность положения характерной точки (Mt), м**	**Описание обозначения точки на местности (при наличии)**
	X	**Y**			
1	**2**	**3**	**4**	**5**	**6**
145	378511.64	1544975.06	Метод спутниковых геодезических измерений (определений)	0.1	Закрепление отсутствует
146	378510.74	1544974.64	Метод спутниковых геодезических измерений (определений)	0.1	Закрепление отсутствует
147	378510.32	1544975.54	Метод спутниковых геодезических измерений (определений)	0.1	Закрепление отсутствует
144	378511.22	1544975.96	Метод спутниковых геодезических измерений (определений)	0.1	Закрепление отсутствует
148	378298.21	1545004.58	Метод спутниковых геодезических измерений (определений)	0.1	Закрепление отсутствует
149	378299.15	1545004.26	Метод спутниковых геодезических измерений (определений)	0.1	Закрепление отсутствует
150	378298.83	1545003.32	Метод спутниковых геодезических измерений (определений)	0.1	Закрепление отсутствует
151	378297.89	1545003.64	Метод спутниковых геодезических измерений (определений)	0.1	Закрепление отсутствует
148	378298.21	1545004.58	Метод спутниковых геодезических измерений (определений)	0.1	Закрепление отсутствует
152	378300.62	1544898.39	Метод спутниковых геодезических измерений (определений)	0.1	Закрепление отсутствует
153	378300.78	1544897.41	Метод спутниковых геодезических измерений (определений)	0.1	Закрепление отсутствует
154	378299.80	1544897.25	Метод спутниковых геодезических измерений (определений)	0.1	Закрепление отсутствует
155	378299.64	1544898.23	Метод спутниковых геодезических измерений (определений)	0.1	Закрепление отсутствует

2. Сведения о характерных точках границ объекта

Обозначение характерных точек границ	Координаты, м		Метод определения координат характерной точки	Средняя квадратическая погрешность положения характерной точки (Mt), м	Описание обозначения точки на местности (при наличии)
	X	Y			
1	2	3	4	5	6
152	378300.62	1544898.39	Метод спутниковых геодезических измерений (определений)	0.1	Закрепление отсутствует

3. Сведения о характерных точках части (частей) границы объекта

Обозначение характерных точек части границы	Координаты, м		Метод определения координат характерной точки	Средняя квадратическая погрешность положения характерной точки (Mt), м	Описание обозначения точки на местности (при наличии)
	X	Y			
1	2	3	4	5	6
-	-	-	-	-	-

Раздел 3

Сведения о местоположении измененных (уточненных) границ объекта

1. Система координат -

2. Сведения о характерных точках границ объекта

Обозначение характерных точек границ	Существующие координаты, м		Измененные (уточненные) координаты, м		Метод определения координат характерной точки	Средняя квадратическая погрешность положения характерной точки (Mt), м	Описание обозначения точки на местности (при наличии)
	X	Y	X	Y			
1	2	3	4	5	6	7	8
-	-	-	-	-	-	-	

3. Сведения о характерных точках части (частей) границы объекта

Обозначение характерных точек части границы	Существующие координаты, м		Измененные (уточненные) координаты, м		Метод определения координат характерной точки	Средняя квадратическая погрешность положения характерной точки (Mt), м	Описание обозначения точки на местности (при наличии)
	X	Y	X	Y			
1	2	3	4	5	6	7	8
-	-	-	-	-	-	-	

Сообщение № 2
о возможном установлении публичного сервитута

Руководствуясь статьей 39.42 Земельного кодекса Российской Федерации, Администрация Сысертского муниципального округа сообщает о возможном установлении публичного сервитута сроком на 49 лет для эксплуатации объекта электросетевого хозяйства: «Линия электропередач ВЛ-0,4 кВ, литера 13А, входящий в Электросетевой комплекс ПС «Монтажная», находящегося в границах населенного пункта поселок Большой Исток Сысертского муниципального округа Свердловской области, в отношении следующих земель и частей земельных участков, общей площадью – 93 кв.м:

1) земель кадастрового квартала 66:25:0103003, площадью 53 кв.м, государственная собственность на которые не разграничена, расположенных в границах населенного пункта поселок Большой Исток Сысертского муниципального округа Свердловской области;

2) части земельного участка, площадью 1 кв.м, с кадастровым номером 66:25:0103003:1024, площадью 1885 кв.м, с видом разрешенного использования - для ведения личного подсобного хозяйства (приусадебный земельный участок), с категорией земель - земли населенных пунктов, расположенного по адресу: Российская Федерация, Свердловская область, городской округ Сысертский, поселок Большой Исток, улица Молодежная, земельный участок 5А;

3) части земельного участка, площадью 3 кв.м, с кадастровым номером 66:25:0103003:104, площадью 835 кв.м, с видом разрешенного использования - под многоквартирный жилой дом, с категорией земель - земли населенных пунктов, расположенного по адресу: Свердловская область, Сысертский район, поселок Большой Исток, улица Космонавтов, дом 5;

4) части земельного участка, площадью 1 кв.м, с кадастровым номером 66:25:0103003:106, площадью 1417 кв.м, с видом разрешенного использования - под многоквартирный жилой дом, с категорией земель - земли населенных пунктов, расположенного по адресу: Свердловская область, Сысертский район, поселок Большой Исток, улица Космонавтов, дом 6;

5) части земельного участка, площадью 1 кв.м, с кадастровым номером 66:25:0103003:105, площадью 1379 кв.м, с видом разрешенного использования - под многоквартирный жилой дом, с категорией земель - земли населенных пунктов, расположенного по адресу: Свердловская область, Сысертский район, поселок Большой Исток, улица Космонавтов, дом 4;

6) части земельного участка, площадью 5,5 кв.м, с кадастровым номером 66:25:0103003:58, площадью 1140 кв.м, с видом разрешенного использования - под многоквартирный жилой дом, с категорией земель - земли населенных пунктов, расположенного по адресу: Свердловская область, Сысертский район, поселок Большой Исток, улица Космонавтов, дом 3;

7) части земельного участка, площадью 2 кв.м, с кадастровым номером 66:25:0103003:1073, площадью 1776 кв.м, с видом разрешенного использования - для ведения личного подсобного хозяйства, с категорией земель - земли населенных пунктов, расположенного по адресу: Российская Федерация, Свердловская область, Сысертский городской округ, поселок Большой Исток, улица Мира, земельный участок № 17А;

8) части земельного участка, площадью 1 кв.м, с кадастровым номером 66:25:0103003:57, площадью 1184 кв.м, с видом разрешенного использования - под многоквартирный жилой дом, с категорией земель - земли населенных пунктов, расположенного по адресу: Свердловская область, Сысертский район, поселок. Большой Исток, улица Космонавтов, дом 1;

9) части земельного участка, площадью 21 кв.м, с кадастровым номером 66:25:0103003:622, площадью 706 кв.м, с видом разрешенного использования - под объект энергетики («ВЛ-0,4 кВ «Космонавтов» до границы земельного участка заявителя Микитюк Т.С. для электроснабжения жилого дома, расположенного в 80 метрах по направлению на юг от жилого дома № 4, Молодежная), с категорией земель - земли

населенных пунктов, расположенного по адресу: Свердловская область, Сысертский район, поселок Большой Исток, улица Молодежная;


10) части земельного участка, площадью 4 кв.м, с кадастровым номером 66:25:0103003:53, площадью 2743 кв.м, с видом разрешенного использования - под многоквартирный жилой дом, с категорией земель - земли населенных пунктов, расположенного по адресу: Свердловская область, Сысертский район, поселок. Большой Исток, улица Молодежная, дом 1;

11) части земельного участка, площадью 0,5 кв.м, с кадастровым номером 66:25:0103003:1072, площадью 1798 кв.м, с видом разрешенного использования - для ведения личного подсобного хозяйства (приусадебный земельный участок), с категорией земель - земли населенных пунктов, расположенного по адресу: Российская Федерация, Свердловская область, Сысертский городской округ, поселок Большой Исток, улица Мира, земельный участок № 17Б.

Ознакомиться с ходатайством об установлении публичного сервитута и прилагаемым к нему описанием местоположения границ публичного сервитута можно по адресу: 624022, Свердловская область, город Сысерть, улица Ленина, дом 35, кабинет № 49, в приемное время: вторник, четверг с 15-00 до 17-00 часов, описание местоположения границ публичного сервитута размещено на сайте Сысертского муниципального округа в сети Интернет: https://admsysert.ru/administration/zemelno-imushchestvennye-otnosheniya/publichniy-servitut/message.

Правообладатели земельных участков, в отношении которых испрашивается публичный сервитут, если их права (обременения права) не зарегистрированы в Едином государственном реестре недвижимости, могут обратиться с заявлением об учете их прав (обременений права) на земельные участки с приложением копий документов, подтверждающих эти права (обременения права) в Администрацию Сысертского муниципального округа по адресу: 624022, Свердловская область, город Сысерть, улица Ленина, дом 35, кабинет № 3, в приемное время: понедельник – пятница с 08-00 до 17-00 часов. Срок подачи заявления - в течение 15 (пятнадцати) дней со дня опубликования данного извещения.

Схема расположения границ публичного сервитута

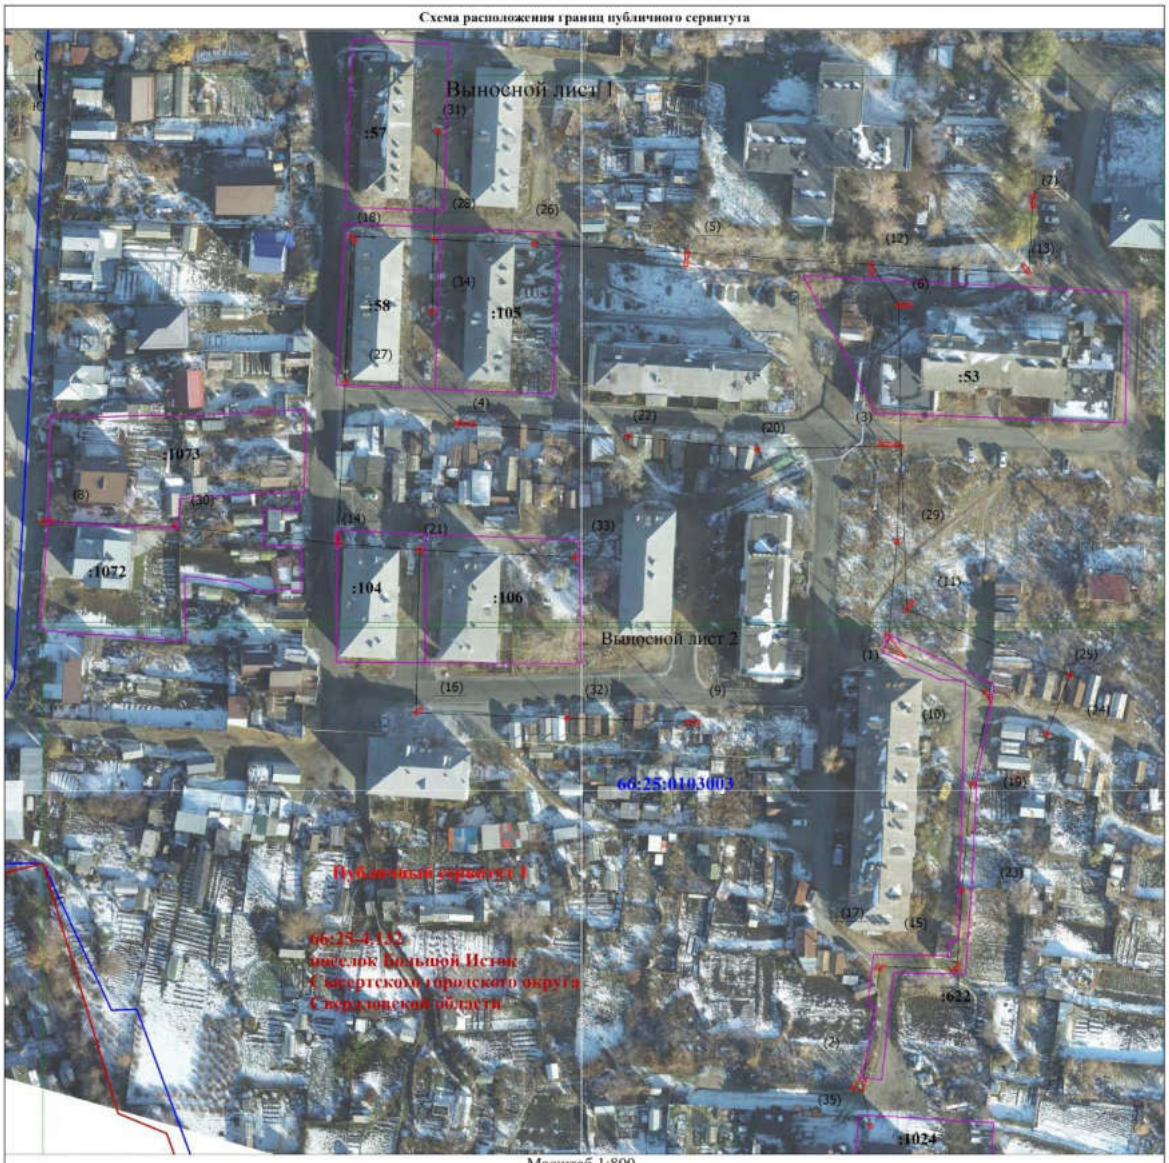

Масштаб 1:800

Условные обозначения

Выносной лист 1 - Обозначение выносного листа

1 - Обозначение новой характерной точки

:28 - Кадастровый номер земельного участка

Публичный сервитут 1 - Публичный сервитут для эксплуатации объекта электросетевого хозяйства Линия электропередач ВЛ -0,4 кВ, литера 13А, входящий в Электросетевой комплекс ПС "Монтажная"

- Граница кадастрового квартала

66:25-4.132 поселок Большой Исток Сысертского городского округа Свердловской области - реестровый номер и наименование границы административного деления

(1) - Номер контура публичного сервитута

• - Характерная точка границы, сведения о которой позволяют однозначно определить ее положение на местности

66:43:0101022 - Номер кадастрового квартала

- Проектная граница публичного сервитута

- Граница населенного пункта

- Граница земельного участка, пересекающего сервитут

Подпись _____

Дата "____" _____ _____г.

Место для оттиска печати (при наличии) лица, составившего описание местоположения границ объекта

Схема расположения границ публичного сервитута

Выносной лист 1



Масштаб 1:600

Условные обозначения

- Обозначение выносного листа
- Обозначение новой характерной точки
- Кадастровый номер земельного участка
- Публичный сервитут для эксплуатации объекта электросетевого хозяйства Линия электропередач ВЛ -0,4 кВ, литера 13А, входящий в Электросетевой комплекс ПС "Монтажная"
- Граница кадастрового квартала
- реестровый номер и наименование границы административного деления
- Номер контура публичного сервитута
- Характерная точка границы, сведения о которой позволяют однозначно определить ее положение на местности
- Номер кадастрового квартала
- Проектная граница публичного сервитута
- Граница населенного пункта
- Граница земельного участка, пересекающего сервитут

Подпись _____ Дата "____" _____ г.

Схема расположения границ публичного сервитута

Выносной лист 2



Масштаб 1:600

Условные обозначения

- Обозначение выносного листа
- Обозначение новой характерной точки
- Кадастровый номер земельного участка
- Публичный сервитут для эксплуатации объекта электросетевого хозяйства Линия электропередач ВЛ -0,4 кВ, литера 13А, входящий в Электросетевой комплекс ПС "Монтажная"
- Граница кадастрового квартала
- реестровый номер и наименование границы административного деления
- Номер контура публичного сервитута
- Характерная точка границы, сведения о которой позволяют однозначно определить ее положение на местности
- Номер кадастрового квартала
- Проектная граница публичного сервитута
- Граница населенного пункта
- Граница земельного участка, пересекающего сервитут

Подпись _____ Дата "____" _____ г.

ГРАФИЧЕСКОЕ ОПИСАНИЕ
местоположения границ населенных пунктов, территориальных зон, особо охраняемых природных территорий, зон с особыми условиями использования территории

Публичный сервитут для эксплуатации объекта электросетевого хозяйства Линия электропередач ВЛ -0,4 кВ, литера 13А, входящий в Электросетевой комплекс ПС "Монтажная"

(наименование объекта, местоположение границ которого описано (далее - объект))

Раздел 1

Сведения об объекте

№ п/п	Характеристики объекта	Описание характеристик
1	2	3
1.	Местоположение объекта	Свердловская область, г.о Сысертский, поселок Большой Исток
2.	Площадь объекта +/- величина погрешности определения площади (Р +/- Дельта Р)	93 +/- 3 м²
3.	Иные характеристики объекта	Публичный сервитут для эксплуатации объекта электросетевого хозяйства Линия электропередач ВЛ -0,4 кВ, литера 13А, входящий в Электросетевой комплекс ПС "Монтажная", сроком действия на 49 лет для ПАО «Россети Урал», ИНН 6671163413, ОГРН 1056604000970, почтовый адрес: 620017, г. Екатеринбург, пр. Космонавтов, 17а, телефон: + 7 (343) 293-23-59, адрес электронной почты se@rosseti-ural.ru

Раздел 2

Сведения о местоположении границ объекта

1. Система координат МСК-66 зона 1

2. Сведения о характерных точках границ объекта

Обозначение характерных точек границ	Координаты, м		Метод определения координат характерной точки	Средняя квадратическая погрешность положения характерной точки (Mt), м	Описание обозначения точки на местности (при наличии)
	X	Y			
1	2	3	4	5	6
1	378995.37	1541780.23	Метод спутниковых геодезических измерений (определений)	0.1	Закрепление отсутствует
2	379002.21	1541774.91	Метод спутниковых геодезических измерений (определений)	0.1	Закрепление отсутствует
3	378997.95	1541774.96	Метод спутниковых геодезических измерений (определений)	0.1	Закрепление отсутствует
1	378995.37	1541780.23	Метод спутниковых геодезических измерений (определений)	0.1	Закрепление отсутствует
4	378882.08	1541769.38	Метод спутниковых геодезических измерений (определений)	0.1	Закрепление отсутствует
5	378882.18	1541768.49	Метод спутниковых геодезических измерений (определений)	0.1	Закрепление отсутствует
6	378879.12	1541765.35	Метод спутниковых геодезических измерений (определений)	0.1	Закрепление отсутствует
7	378878.89	1541768.95	Метод спутниковых геодезических измерений (определений)	0.1	Закрепление отсутствует
4	378882.08	1541769.38	Метод спутниковых геодезических измерений (определений)	0.1	Закрепление отсутствует
8	379052.83	1541779.49	Метод спутниковых геодезических измерений (определений)	0.1	Закрепление отсутствует
9	379053.58	1541773.11	Метод спутниковых геодезических измерений (определений)	0.1	Закрепление отсутствует

2. Сведения о характерных точках границ объекта					
Обозначение характерных точек границ	**Координаты, м**		**Метод определения координат характерной точки**	**Средняя квадратическая погрешность положения характерной точки (Mt), м**	**Описание обозначения точки на местности (при наличии)**
	X	**Y**			
1	**2**	**3**	**4**	**5**	**6**
10	379052.58	1541772.99	Метод спутниковых геодезических измерений (определений)	0.1	Закрепление отсутствует
11	379051.83	1541779.37	Метод спутниковых геодезических измерений (определений)	0.1	Закрепление отсутствует
8	379052.83	1541779.49	Метод спутниковых геодезических измерений (определений)	0.1	Закрепление отсутствует
12	379058.62	1541664.37	Метод спутниковых геодезических измерений (определений)	0.1	Закрепление отсутствует
13	379058.98	1541658.89	Метод спутниковых геодезических измерений (определений)	0.1	Закрепление отсутствует
14	379057.99	1541658.82	Метод спутниковых геодезических измерений (определений)	0.1	Закрепление отсутствует
15	379057.63	1541664.30	Метод спутниковых геодезических измерений (определений)	0.1	Закрепление отсутствует
12	379058.62	1541664.37	Метод спутниковых геодезических измерений (определений)	0.1	Закрепление отсутствует
16	379104.87	1541722.05	Метод спутниковых геодезических измерений (определений)	0.1	Закрепление отсутствует
17	379104.98	1541721.06	Метод спутниковых геодезических измерений (определений)	0.1	Закрепление отсутствует
18	379100.75	1541720.59	Метод спутниковых геодезических измерений (определений)	0.1	Закрепление отсутствует
19	379100.64	1541721.58	Метод спутниковых геодезических измерений (определений)	0.1	Закрепление отсутствует
16	379104.87	1541722.05	Метод спутниковых геодезических измерений (определений)	0.1	Закрепление отсутствует

2. Сведения о характерных точках границ объекта					
Обозначение характерных точек границ	**Координаты, м**		**Метод определения координат характерной точки**	**Средняя квадратическая погрешность положения характерной точки (Mt), м**	**Описание обозначения точки на местности (при наличии)**
	X	**Y**			
1	**2**	**3**	**4**	**5**	**6**
20	379089.76	1541781.76	Метод спутниковых геодезических измерений (определений)	0.1	Закрепление отсутствует
21	379090.76	1541781.75	Метод спутниковых геодезических измерений (определений)	0.1	Закрепление отсутствует
22	379090.72	1541777.90	Метод спутниковых геодезических измерений (определений)	0.1	Закрепление отсутствует
23	379089.72	1541777.91	Метод спутниковых геодезических измерений (определений)	0.1	Закрепление отсутствует
20	379089.76	1541781.76	Метод спутниковых геодезических измерений (определений)	0.1	Закрепление отсутствует
24	379116.32	1541815.05	Метод спутниковых геодезических измерений (определений)	0.1	Закрепление отсутствует
25	379120.11	1541815.01	Метод спутниковых геодезических измерений (определений)	0.1	Закрепление отсутствует
26	379120.10	1541814.01	Метод спутниковых геодезических измерений (определений)	0.1	Закрепление отсутствует
27	379116.31	1541814.05	Метод спутниковых геодезических измерений (определений)	0.1	Закрепление отсутствует
24	379116.32	1541815.05	Метод спутниковых геодезических измерений (определений)	0.1	Закрепление отсутствует
28	379031.67	1541551.20	Метод спутниковых геодезических измерений (определений)	0.1	Закрепление отсутствует
29	379032.67	1541551.18	Метод спутниковых геодезических измерений (определений)	0.1	Закрепление отсутствует
30	379032.59	1541547.58	Метод спутниковых геодезических измерений (определений)	0.1	Закрепление отсутствует

2. Сведения о характерных точках границ объекта					
Обозначение характерных точек границ	**Координаты, м**		**Метод определения координат характерной точки**	**Средняя квадратическая погрешность положения характерной точки (Mt), м**	**Описание обозначения точки на местности (при наличии)**
	X	**Y**			
1	**2**	**3**	**4**	**5**	**6**
31	379031.59	1541547.60	Метод спутниковых геодезических измерений (определений)	0.1	Закрепление отсутствует
28	379031.67	1541551.20	Метод спутниковых геодезических измерений (определений)	0.1	Закрепление отсутствует
32	378978.49	1541724.74	Метод спутниковых геодезических измерений (определений)	0.1	Закрепление отсутствует
33	378978.63	1541721.22	Метод спутниковых геодезических измерений (определений)	0.1	Закрепление отсутствует
34	378977.63	1541721.18	Метод спутниковых геодезических измерений (определений)	0.1	Закрепление отсутствует
35	378977.49	1541724.70	Метод спутниковых геодезических измерений (определений)	0.1	Закрепление отсутствует
32	378978.49	1541724.74	Метод спутниковых геодезических измерений (определений)	0.1	Закрепление отсутствует
36	378985.43	1541803.50	Метод спутниковых геодезических измерений (определений)	0.1	Закрепление отсутствует
37	378986.53	1541801.14	Метод спутниковых геодезических измерений (определений)	0.1	Закрепление отсутствует
38	378982.60	1541803.35	Метод спутниковых геодезических измерений (определений)	0.1	Закрепление отсутствует
36	378985.43	1541803.50	Метод спутниковых геодезических измерений (определений)	0.1	Закрепление отсутствует
39	379010.41	1541782.40	Метод спутниковых геодезических измерений (определений)	0.1	Закрепление отсутствует
40	379010.91	1541781.52	Метод спутниковых геодезических измерений (определений)	0.1	Закрепление отсутствует

2. Сведения о характерных точках границ объекта					
Обозначение характерных точек границ	**Координаты, м**		**Метод определения координат характерной точки**	**Средняя квадратическая погрешность положения характерной точки (Mt), м**	**Описание обозначения точки на местности (при наличии)**
	X	**Y**			
1	**2**	**3**	**4**	**5**	**6**
41	379008.14	1541779.93	Метод спутниковых геодезических измерений (определений)	0.1	Закрепление отсутствует
42	379007.64	1541780.81	Метод спутниковых геодезических измерений (определений)	0.1	Закрепление отсутствует
39	379010.41	1541782.40	Метод спутниковых геодезических измерений (определений)	0.1	Закрепление отсутствует
43	379098.57	1541771.68	Метод спутниковых геодезических измерений (определений)	0.1	Закрепление отсутствует
44	379101.69	1541771.40	Метод спутниковых геодезических измерений (определений)	0.1	Закрепление отсутствует
45	379101.60	1541770.39	Метод спутниковых геодезических измерений (определений)	0.1	Закрепление отсутствует
46	379098.48	1541770.67	Метод спутниковых геодезических измерений (определений)	0.1	Закрепление отсутствует
43	379098.57	1541771.68	Метод спутниковых геодезических измерений (определений)	0.1	Закрепление отсутствует
47	379098.82	1541814.11	Метод спутниковых геодезических измерений (определений)	0.1	Закрепление отсутствует
48	379101.36	1541812.27	Метод спутниковых геодезических измерений (определений)	0.1	Закрепление отсутствует
49	379100.77	1541811.46	Метод спутниковых геодезических измерений (определений)	0.1	Закрепление отсутствует
50	379098.23	1541813.30	Метод спутниковых геодезических измерений (определений)	0.1	Закрепление отсутствует
47	379098.82	1541814.11	Метод спутниковых геодезических измерений (определений)	0.1	Закрепление отсутствует

2. Сведения о характерных точках границ объекта					
Обозначение характерных точек границ	**Координаты, м**		**Метод определения координат характерной точки**	**Средняя квадратическая погрешность положения характерной точки (Mt), м**	**Описание обозначения точки на местности (при наличии)**
	X	**Y**			
1	**2**	**3**	**4**	**5**	**6**
51	379028.49	1541627.98	Метод спутниковых геодезических измерений (определений)	0.1	Закрепление отсутствует
52	379028.50	1541626.98	Метод спутниковых геодезических измерений (определений)	0.1	Закрепление отсутствует
53	379025.61	1541626.95	Метод спутниковых геодезических измерений (определений)	0.1	Закрепление отсутствует
54	379025.60	1541627.95	Метод спутниковых геодезических измерений (определений)	0.1	Закрепление отсутствует
51	379028.49	1541627.98	Метод спутниковых геодезических измерений (определений)	0.1	Закрепление отсутствует
55	378911.14	1541794.69	Метод спутниковых геодезических измерений (определений)	0.1	Закрепление отсутствует
56	378913.38	1541794.41	Метод спутниковых геодезических измерений (определений)	0.1	Закрепление отсутствует
57	378911.00	1541792.24	Метод спутниковых геодезических измерений (определений)	0.1	Закрепление отсутствует
55	378911.14	1541794.69	Метод спутниковых геодезических измерений (определений)	0.1	Закрепление отсутствует
58	378981.34	1541650.55	Метод спутниковых геодезических измерений (определений)	0.1	Закрепление отсутствует
59	378982.16	1541649.98	Метод спутниковых геодезических измерений (определений)	0.1	Закрепление отсутствует
60	378980.68	1541647.81	Метод спутниковых геодезических измерений (определений)	0.1	Закрепление отсутствует
61	378979.86	1541648.38	Метод спутниковых геодезических измерений (определений)	0.1	Закрепление отсутствует

2. Сведения о характерных точках границ объекта					
Обозначение характерных точек границ	**Координаты, м**		**Метод определения координат характерной точки**	**Средняя квадратическая погрешность положения характерной точки (Mt), м**	**Описание обозначения точки на местности (при наличии)**
	X	**Y**			
1	**2**	**3**	**4**	**5**	**6**
58	378981.34	1541650.55	Метод спутниковых геодезических измерений (определений)	0.1	Закрепление отсутствует
62	378912.76	1541774.69	Метод спутниковых геодезических измерений (определений)	0.1	Закрепление отсутствует
63	378912.54	1541772.10	Метод спутниковых геодезических измерений (определений)	0.1	Закрепление отсутствует
64	378910.72	1541773.25	Метод спутниковых геодезических измерений (определений)	0.1	Закрепление отсутствует
62	378912.76	1541774.69	Метод спутниковых геодезических измерений (определений)	0.1	Закрепление отсутствует
65	379107.45	1541632.62	Метод спутниковых геодезических измерений (определений)	0.1	Закрепление отсутствует
66	379109.52	1541631.26	Метод спутниковых геодезических измерений (определений)	0.1	Закрепление отсутствует
67	379108.97	1541630.43	Метод спутниковых геодезических измерений (определений)	0.1	Закрепление отсутствует
68	379106.90	1541631.79	Метод спутниковых геодезических измерений (определений)	0.1	Закрепление отсутствует
65	379107.45	1541632.62	Метод спутниковых геодезических измерений (определений)	0.1	Закрепление отсутствует
69	378961.92	1541799.14	Метод спутниковых геодезических измерений (определений)	0.1	Закрепление отсутствует
70	378961.96	1541797.33	Метод спутниковых геодезических измерений (определений)	0.1	Закрепление отсутствует
71	378960.96	1541797.31	Метод спутниковых геодезических измерений (определений)	0.1	Закрепление отсутствует

2. Сведения о характерных точках границ объекта					
Обозначение характерных точек границ	**Координаты, м**		**Метод определения координат характерной точки**	**Средняя квадратическая погрешность положения характерной точки (Mt), м**	**Описание обозначения точки на местности (при наличии)**
	X	**Y**			
1	**2**	**3**	**4**	**5**	**6**
72	378960.92	1541799.12	Метод спутниковых геодезических измерений (определений)	0.1	Закрепление отсутствует
69	378961.92	1541799.14	Метод спутниковых геодезических измерений (определений)	0.1	Закрепление отсутствует
73	379051.98	1541740.78	Метод спутниковых геодезических измерений (определений)	0.1	Закрепление отсутствует
74	379052.08	1541739.78	Метод спутниковых геодезических измерений (определений)	0.1	Закрепление отсутствует
75	379051.08	1541739.68	Метод спутниковых геодезических измерений (определений)	0.1	Закрепление отсутствует
76	379050.98	1541740.68	Метод спутниковых геодезических измерений (определений)	0.1	Закрепление отсутствует
73	379051.98	1541740.78	Метод спутниковых геодезических измерений (определений)	0.1	Закрепление отсутствует
77	379024.84	1541650.06	Метод спутниковых геодезических измерений (определений)	0.1	Закрепление отсутствует
78	379024.92	1541649.06	Метод спутниковых геодезических измерений (определений)	0.1	Закрепление отсутствует
79	379023.92	1541648.98	Метод спутниковых геодезических измерений (определений)	0.1	Закрепление отсутствует
80	379023.84	1541649.98	Метод спутниковых геодезических измерений (определений)	0.1	Закрепление отсутствует
77	379024.84	1541650.06	Метод спутниковых геодезических измерений (определений)	0.1	Закрепление отсутствует
81	379055.37	1541706.23	Метод спутниковых геодезических измерений (определений)	0.1	Закрепление отсутствует

2. Сведения о характерных точках границ объекта					
Обозначение характерных точек границ	**Координаты, м**		**Метод определения координат характерной точки**	**Средняя квадратическая погрешность положения характерной точки (Mt), м**	**Описание обозначения точки на местности (при наличии)**
	X	**Y**			
1	**2**	**3**	**4**	**5**	**6**
82	379055.45	1541705.23	Метод спутниковых геодезических измерений (определений)	0.1	Закрепление отсутствует
83	379054.45	1541705.15	Метод спутниковых геодезических измерений (определений)	0.1	Закрепление отсутствует
84	379054.37	1541706.15	Метод спутниковых геодезических измерений (определений)	0.1	Закрепление отсутствует
81	379055.37	1541706.23	Метод спутниковых геодезических измерений (определений)	0.1	Закрепление отсутствует
85	378933.13	1541795.92	Метод спутниковых геодезических измерений (определений)	0.1	Закрепление отсутствует
86	378933.19	1541794.92	Метод спутниковых геодезических измерений (определений)	0.1	Закрепление отсутствует
87	378932.19	1541794.86	Метод спутниковых геодезических измерений (определений)	0.1	Закрепление отсутствует
88	378932.13	1541795.86	Метод спутниковых геодезических измерений (определений)	0.1	Закрепление отсутствует
85	378933.13	1541795.92	Метод спутниковых геодезических измерений (определений)	0.1	Закрепление отсутствует
89	378975.25	1541818.82	Метод спутниковых геодезических измерений (определений)	0.1	Закрепление отсутствует
90	378975.62	1541817.89	Метод спутниковых геодезических измерений (определений)	0.1	Закрепление отсутствует
91	378974.69	1541817.52	Метод спутниковых геодезических измерений (определений)	0.1	Закрепление отсутствует
92	378974.32	1541818.45	Метод спутниковых геодезических измерений (определений)	0.1	Закрепление отсутствует

2. Сведения о характерных точках границ объекта					
Обозначение характерных точек границ	**Координаты, м**		**Метод определения координат характерной точки**	**Средняя квадратическая погрешность положения характерной точки (Mt), м**	**Описание обозначения точки на местности (при наличии)**
	X	**Y**			
1	**2**	**3**	**4**	**5**	**6**
89	378975.25	1541818.82	Метод спутниковых геодезических измерений (определений)	0.1	Закрепление отсутствует
93	378990.89	1541825.07	Метод спутниковых геодезических измерений (определений)	0.1	Закрепление отсутствует
94	378991.26	1541824.14	Метод спутниковых геодезических измерений (определений)	0.1	Закрепление отсутствует
95	378990.33	1541823.77	Метод спутниковых геодезических измерений (определений)	0.1	Закрепление отсутствует
96	378989.96	1541824.70	Метод спутниковых геодезических измерений (определений)	0.1	Закрепление отсутствует
93	378990.89	1541825.07	Метод спутниковых геодезических измерений (определений)	0.1	Закрепление отсутствует
97	379107.22	1541680.80	Метод спутниковых геодезических измерений (определений)	0.1	Закрепление отсутствует
98	379107.26	1541679.80	Метод спутниковых геодезических измерений (определений)	0.1	Закрепление отсутствует
99	379106.26	1541679.76	Метод спутниковых геодезических измерений (определений)	0.1	Закрепление отсутствует
100	379106.22	1541680.76	Метод спутниковых геодезических измерений (определений)	0.1	Закрепление отсутствует
97	379107.22	1541680.80	Метод спутниковых геодезических измерений (определений)	0.1	Закрепление отсутствует
101	379069.79	1541629.98	Метод спутниковых геодезических измерений (определений)	0.1	Закрепление отсутствует
102	379069.83	1541628.98	Метод спутниковых геодезических измерений (определений)	0.1	Закрепление отсутствует

2. Сведения о характерных точках границ объекта					
Обозначение характерных точек границ	**Координаты, м**		**Метод определения координат характерной точки**	**Средняя квадратическая погрешность положения характерной точки (Mt), м**	**Описание обозначения точки на местности (при наличии)**
	X	**Y**			
1	**2**	**3**	**4**	**5**	**6**
103	379068.83	1541628.94	Метод спутниковых геодезических измерений (определений)	0.1	Закрепление отсутствует
104	379068.79	1541629.94	Метод спутниковых геодезических измерений (определений)	0.1	Закрепление отсутствует
101	379069.79	1541629.98	Метод спутниковых геодезических измерений (определений)	0.1	Закрепление отсутствует
105	379108.46	1541653.78	Метод спутниковых геодезических измерений (определений)	0.1	Закрепление отсутствует
106	379108.50	1541652.78	Метод спутниковых геодезических измерений (определений)	0.1	Закрепление отсутствует
107	379107.50	1541652.74	Метод спутниковых геодезических измерений (определений)	0.1	Закрепление отсутствует
108	379107.46	1541653.74	Метод спутниковых геодезических измерений (определений)	0.1	Закрепление отсутствует
105	379108.46	1541653.78	Метод спутниковых геодезических измерений (определений)	0.1	Закрепление отсутствует
109	379027.16	1541778.41	Метод спутниковых геодезических измерений (определений)	0.1	Закрепление отсутствует
110	379027.20	1541777.41	Метод спутниковых геодезических измерений (определений)	0.1	Закрепление отсутствует
111	379026.20	1541777.37	Метод спутниковых геодезических измерений (определений)	0.1	Закрепление отсутствует
112	379026.16	1541778.37	Метод спутниковых геодезических измерений (определений)	0.1	Закрепление отсутствует
109	379027.16	1541778.41	Метод спутниковых геодезических измерений (определений)	0.1	Закрепление отсутствует

2. Сведения о характерных точках границ объекта					
Обозначение характерных точек границ	**Координаты, м**		**Метод определения координат характерной точки**	**Средняя квадратическая погрешность положения характерной точки (Mt), м**	**Описание обозначения точки на местности (при наличии)**
	X	**Y**			
1	**2**	**3**	**4**	**5**	**6**
113	379031.20	1541584.01	Метод спутниковых геодезических измерений (определений)	0.1	Закрепление отсутствует
114	379031.24	1541583.01	Метод спутниковых геодезических измерений (определений)	0.1	Закрепление отсутствует
115	379030.24	1541582.97	Метод спутниковых геодезических измерений (определений)	0.1	Закрепление отсутствует
116	379030.20	1541583.97	Метод спутниковых геодезических измерений (определений)	0.1	Закрепление отсутствует
113	379031.20	1541584.01	Метод спутниковых геодезических измерений (определений)	0.1	Закрепление отсутствует
117	379137.70	1541654.94	Метод спутниковых геодезических измерений (определений)	0.1	Закрепление отсутствует
118	379137.74	1541653.94	Метод спутниковых геодезических измерений (определений)	0.1	Закрепление отсутствует
119	379136.74	1541653.90	Метод спутниковых геодезических измерений (определений)	0.1	Закрепление отсутствует
120	379136.70	1541654.90	Метод спутниковых геодезических измерений (определений)	0.1	Закрепление отсутствует
117	379137.70	1541654.94	Метод спутниковых геодезических измерений (определений)	0.1	Закрепление отсутствует
121	378979.60	1541689.65	Метод спутниковых геодезических измерений (определений)	0.1	Закрепление отсутствует
122	378979.64	1541688.65	Метод спутниковых геодезических измерений (определений)	0.1	Закрепление отсутствует
123	378978.64	1541688.61	Метод спутниковых геодезических измерений (определений)	0.1	Закрепление отсутствует

2. Сведения о характерных точках границ объекта					
Обозначение характерных точек границ	**Координаты, м**		**Метод определения координат характерной точки**	**Средняя квадратическая погрешность положения характерной точки (Mt), м**	**Описание обозначения точки на местности (при наличии)**
	X	**Y**			
1	**2**	**3**	**4**	**5**	**6**
124	378978.60	1541689.61	Метод спутниковых геодезических измерений (определений)	0.1	Закрепление отсутствует
121	378979.60	1541689.65	Метод спутниковых геодезических измерений (определений)	0.1	Закрепление отсутствует
125	379022.90	1541691.78	Метод спутниковых геодезических измерений (определений)	0.1	Закрепление отсутствует
126	379022.94	1541690.78	Метод спутниковых геодезических измерений (определений)	0.1	Закрепление отсутствует
127	379021.94	1541690.74	Метод спутниковых геодезических измерений (определений)	0.1	Закрепление отсутствует
128	379021.90	1541691.74	Метод спутниковых геодезических измерений (определений)	0.1	Закрепление отсутствует
125	379022.90	1541691.78	Метод спутниковых геодезических измерений (определений)	0.1	Закрепление отсутствует
129	379089.09	1541653.28	Метод спутниковых геодезических измерений (определений)	0.1	Закрепление отсутствует
130	379089.11	1541652.28	Метод спутниковых геодезических измерений (определений)	0.1	Закрепление отсутствует
131	379088.11	1541652.26	Метод спутниковых геодезических измерений (определений)	0.1	Закрепление отсутствует
132	379088.09	1541653.26	Метод спутниковых геодезических измерений (определений)	0.1	Закрепление отсутствует
129	379089.09	1541653.28	Метод спутниковых геодезических измерений (определений)	0.1	Закрепление отсутствует
133	378868.79	1541771.33	Метод спутниковых геодезических измерений (определений)	0.1	Закрепление отсутствует

2. Сведения о характерных точках границ объекта

Обозначение характерных точек границ	Координаты, м		Метод определения координат характерной точки	Средняя квадратическая погрешность положения характерной точки (Mt), м	Описание обозначения точки на местности (при наличии)
	X	Y			
1	2	3	4	5	6
134	378869.76	1541771.12	Метод спутниковых геодезических измерений (определений)	0.1	Закрепление отсутствует
135	378869.55	1541770.15	Метод спутниковых геодезических измерений (определений)	0.1	Закрепление отсутствует
136	378868.58	1541770.36	Метод спутниковых геодезических измерений (определений)	0.1	Закрепление отсутствует
133	378868.79	1541771.33	Метод спутниковых геодезических измерений (определений)	0.1	Закрепление отсутствует

3. Сведения о характерных точках части (частей) границы объекта

Обозначение характерных точек части границы	Координаты, м		Метод определения координат характерной точки	Средняя квадратическая погрешность положения характерной точки (Mt), м	Описание обозначения точки на местности (при наличии)
	X	Y			
1	2	3	4	5	6
-	-	-	-	-	-

Раздел 3

Сведения о местоположении измененных (уточненных) границ объекта

1. Система координат -

2. Сведения о характерных точках границ объекта

Обозначение характерных точек границ	Существующие координаты, м		Измененные (уточненные) координаты, м		Метод определения координат характерной точки	Средняя квадратическая погрешность положения характерной точки (Mt), м	Описание обозначения точки на местности (при наличии)
	X	Y	X	Y			
1	2	3	4	5	6	7	8
-	-	-	-	-	-	-	

3. Сведения о характерных точках части (частей) границы объекта

Обозначение характерных точек части границы	Существующие координаты, м		Измененные (уточненные) координаты, м		Метод определения координат характерной точки	Средняя квадратическая погрешность положения характерной точки (Mt), м	Описание обозначения точки на местности (при наличии)
	X	Y	X	Y			
1	2	3	4	5	6	7	8
-	-	-	-	-	-	-	

Сообщение № 3
о возможном установлении публичного сервитута

Руководствуясь статьей 39.42 Земельного кодекса Российской Федерации, Администрация Сысертского муниципального округа сообщает о возможном установлении публичного сервитута сроком на 49 лет для эксплуатации объекта электросетевого хозяйства: «Линия электропередач ВЛ-10 кВ, литера 2Б, входящий в Электросетевой комплекс ПС «Монтажная», находящегося в границах населенного пункта поселок Большой Исток Сысертского муниципального округа Свердловской области, в отношении следующих земель и частей земельных участков, общей площадью – 41 кв.м:

1) земель кадастрового квартала 66:25:0103005, площадью 10 кв.м, государственная собственность на которые не разграничена, расположенных в границах населенного пункта поселок Большой Исток Сысертского муниципального округа Свердловской области;

2) части земельного участка, площадью 3,5 кв.м, с кадастровым номером 66:25:0103005:500, площадью 4986 кв.м, с видом разрешенного использования - для осуществления производственной деятельности (производственная база), с категорией земель - земли населенных пунктов, расположенного по адресу: Свердловская область, Сысертский район, поселок Большой Исток, улица Пушкина, дом 2а;

3) части земельного участка, площадью 11 кв.м, с кадастровым номером 66:25:0103005:544, площадью 3863 кв.м, с видом разрешенного использования - для осуществления производственной деятельности (производственная база), с категорией земель - земли населенных пунктов, расположенного по адресу: Свердловская область, Сысертский район, поселок Большой Исток, улица Пушкина;

4) части земельного участка, площадью 4 кв.м, с кадастровым номером 66:25:0103005:92, площадью 5705 кв.м, с видом разрешенного использования - для строительства и эксплуатации автомобильной дороги, с категорией земель - земли населенных пунктов, расположенного по адресу: Российская Федерация, Свердловская область, Сысертский район, поселок Большой Исток, улица Садовая, дом 23;


5) части земельного участка, площадью 3,5 кв.м, с кадастровым номером 66:25:0103005:84, площадью 11437 кв.м, с видом разрешенного использования - для размещения предприятия пищевой промышленности (цех по производству майонеза, склад продуктов питания), с категорией земель - земли населенных пунктов, расположенного по адресу: Свердловская область, Сысертский район, поселок Большой Исток, улица Победы, дом 2;

6) части единого землепользования, площадью 9 кв.м, с кадастровым номером 66:25:0000000:67 (входящий кадастровый номер земельного участка 66:25:0103005:84), площадью 121874 кв.м, с видом разрешенного использования - земельные участки занимаемые автомобильными дорогами, с категорией земель - земли населенных пунктов, расположенного по адресу: Свердловская область, Сысертский район, поселок Большой Исток.

Ознакомиться с ходатайством об установлении публичного сервитута и прилагаемым к нему описанием местоположения границ публичного сервитута можно по адресу: 624022, Свердловская область, город Сысерть, улица Ленина, дом 35, кабинет № 49, в приемное время: вторник, четверг с 15-00 до 17-00 часов, описание местоположения границ публичного сервитута размещено на сайте Сысертского муниципального округа в сети Интернет: https://admsysert.ru/administration/zemelno-imushchestvennye-otnosheniya/publichniy-servitut/message.

Правообладатели земельных участков, в отношении которых испрашивается публичный сервитут, если их права (обременения права) не зарегистрированы в Едином государственном реестре недвижимости, могут обратиться с заявлением об учете их прав (обременений права) на земельные участки с приложением копий документов, подтверждающих эти права (обременения права) в Администрацию Сысертского муниципального округа по адресу: 624022, Свердловская область, город Сысерть, улица Ленина, дом 35, кабинет № 3, в приемное время: понедельник – пятница с 08-00 до 17-00 часов. Срок подачи заявления - в течение 15 (пятнадцати) дней со дня опубликования данного извещения.

Схема расположения границ публичного сервитута

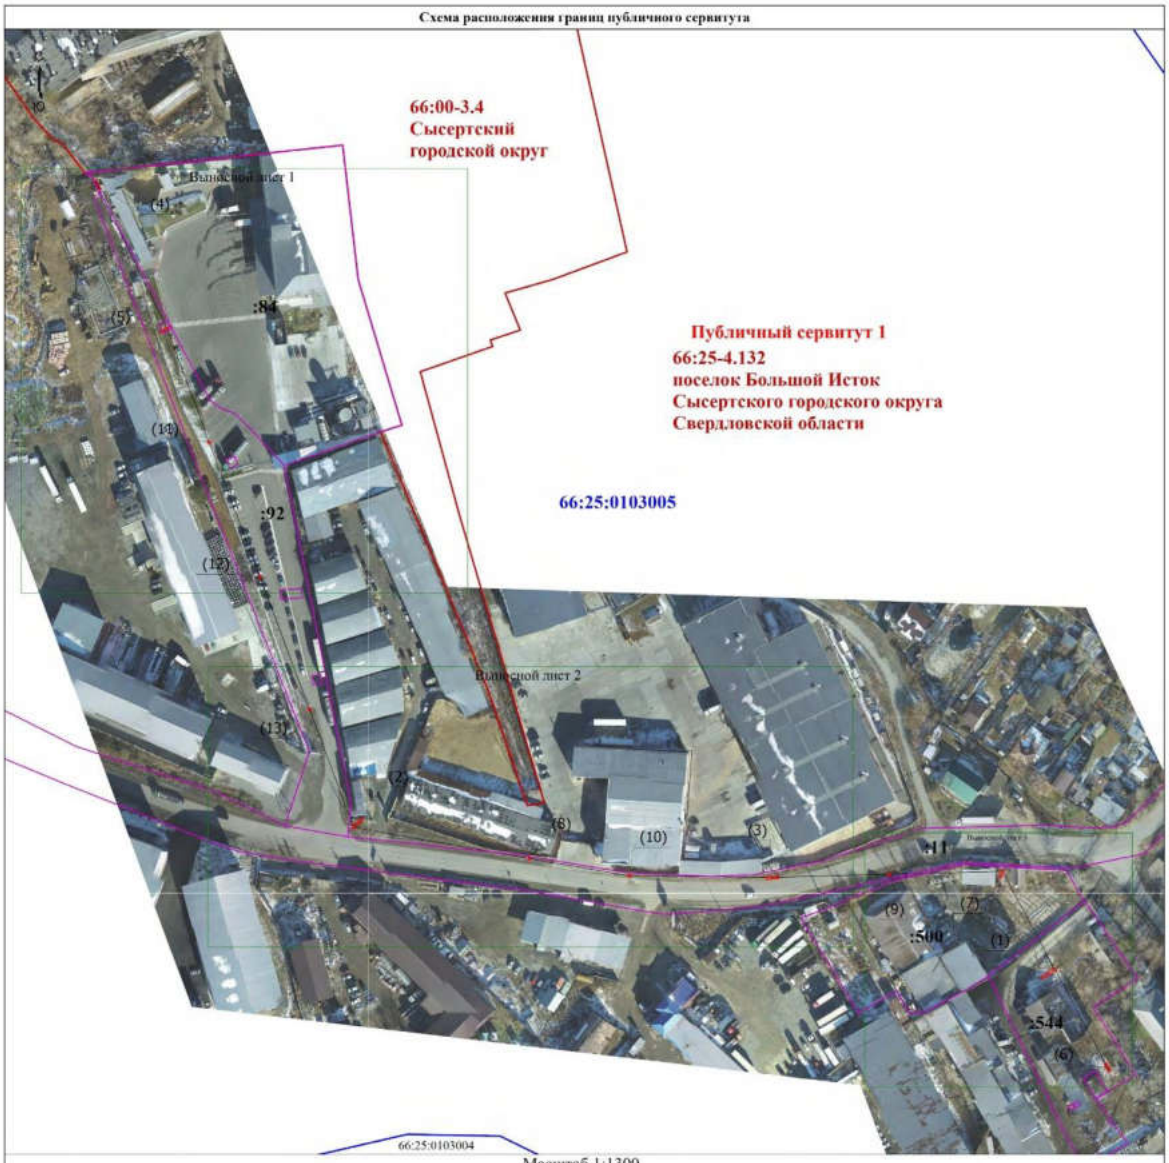

Масштаб 1:1300

Условные обозначения

Выносной лист 1 - Обозначение выносного листа

1 - Обозначение новой характерной точки

:28 - Кадастровый номер земельного участка

Публичный сервитут 1 - Публичный сервитут для эксплуатации объекта электросетевого хозяйства Линия электропередач ВЛ-10 кВ, литера 2Б, входящий в Электросетевой комплекс ПС "Монтажная"

(1) - Номер контура публичного сервитута

• - Характерная точка границы, сведения о которой позволяют однозначно определить ее положение на местности

66:43:0101022 - Номер кадастрового квартала

- Проектная граница публичного сервитута

- Граница кадастрового квартала

- Граница населенного пункта

- Граница земельного участка, пересекающего сервитут

66:25-4.132 поселок Большой Исток Сысертского городского округа Свердловской области - реестровый номер и наименование границы административного деления

Подпись _____

Дата "____" _____ _____г.

Место для оттиска печати (при наличии) лица, составившего описание местоположения границ объекта

Схема расположения границ публичного сервитута

Выносной лист 1



Масштаб 1:500

Условные обозначения

Выносной лист 1 - Обозначение выносного листа

1 - Обозначение новой характерной точки

:28 - Кадастровый номер земельного участка

Публичный сервитут 1 - Публичный сервитут для эксплуатации объекта электросетевого хозяйства Линия электропередач ВЛ-10 кВ, литера 2Б, входящий в Электросетевой комплекс ПС "Монтажная"

- Граница кадастрового квартала

66:25-4.132 поселок Большой Исток Сысертского городского округа Свердловской области - реестровый номер и наименование границы административного деления

(1) - Номер контура публичного сервитута

• - Характерная точка границы, сведения о которой позволяют однозначно определить ее положение на местности

66:43:0101022 - Номер кадастрового квартала

- Проектная граница публичного сервитута

- Граница населенного пункта

- Граница земельного участка, пересекающего сервитут

Подпись _____

Дата "____" _____ _____г.

Место для оттиска печати (при наличии) лица, составившего описание местоположения границ объекта

Схема расположения границ публичного сервитута

Выносной лист 2



Масштаб 1:500

Условные обозначения


- Обозначение выносного листа
- Обозначение новой характерной точки
- Кадастровый номер земельного участка
- Публичный сервитут для эксплуатации объекта электросетевого хозяйства Линия электропередач ВЛ-10 кВ, литера 2Б, входящий в Электросетевой комплекс ПС "Монтажная"
- Граница кадастрового квартала
- реестровый номер и наименование границы административного деления
- Номер контура публичного сервитута
- Характерная точка границы, сведения о которой позволяют однозначно определить ее положение на местности
- Номер кадастрового квартала
- Проектная граница публичного сервитута
- Граница населенного пункта
- Граница земельного участка, пересекающего сервитут

Подпись _____

Дата "____" _____ _____ г.

Схема расположения границ публичного сервитута

Выносной лист 3

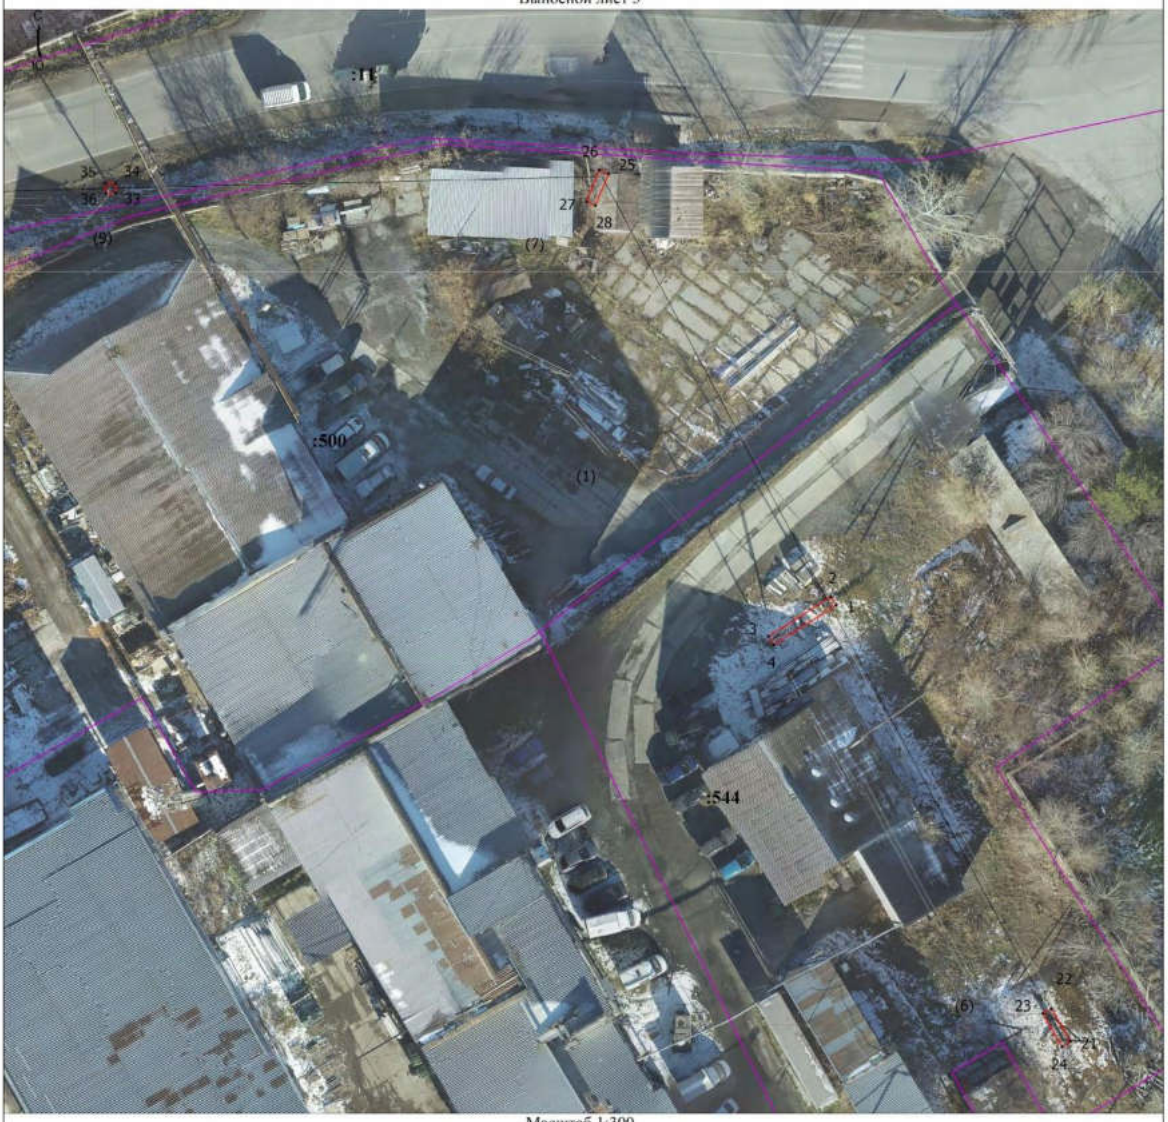

Масштаб 1:300

Условные обозначения

Выносной лист 1 - Обозначение выносного листа

1 - Обозначение новой характерной точки

:28 - Кадастровый номер земельного участка

Публичный сервитут 1 - Публичный сервитут для эксплуатации объекта электросетевого хозяйства Линия электропередач ВЛ-10 кВ, литера 2Б, входящий в Электросетевой комплекс ПС "Монтажная"

- Граница кадастрового квартала

66:25-4.132 поселок Большой Исток Сысертского городского округа Свердловской области - реестровый номер и наименование границы административного деления

(1) - Номер контура публичного сервитута

• - Характерная точка границы, сведения о которой позволяют однозначно определить ее положение на местности

66:43:0101022 - Номер кадастрового квартала

- Проектная граница публичного сервитута

- Граница населенного пункта

- Граница земельного участка, пересекающего сервитут

Подпись _____

Дата "____" _____ _____г.

Место для оттиска печати (при наличии) лица, составившего опись местоположения границ объекта

ГРАФИЧЕСКОЕ ОПИСАНИЕ
местоположения границ населенных пунктов, территориальных зон, особо охраняемых природных территорий, зон с особыми условиями использования территории

Публичный сервитут для эксплуатации объекта электросетевого хозяйства Линия электропередач ВЛ-10 кВ, литера 2Б, входящий в Электросетевой комплекс ПС "Монтажная"

(наименование объекта, местоположение границ которого описано (далее - объект))

Раздел 1

Сведения об объекте

№ п/п	Характеристики объекта	Описание характеристик
1	2	3
1.	Местоположение объекта	Свердловская область, г.о Сысертский, поселок Большой Исток
2.	Площадь объекта +/- величина погрешности определения площади (Р +/- Дельта Р)	41 +/- 2 м²
3.	Иные характеристики объекта	Публичный сервитут для эксплуатации объекта электросетевого хозяйства Линия электропередач ВЛ-10 кВ, литера 2Б, входящий в Электросетевой комплекс ПС "Монтажная", сроком действия на 49 лет для ПАО «Россети Урал», ИНН 6671163413, ОГРН 1056604000970, почтовый адрес: 620017, г. Екатеринбург, пр. Космонавтов, 17а, телефон: + 7 (343) 293-23-59, адрес электронной почты se@rosseti-ural.ru

Раздел 2

Сведения о местоположении границ объекта

1. Система координат МСК-66 зона 1

2. Сведения о характерных точках границ объекта

Обозначение характерных точек границ	Координаты, м		Метод определения координат характерной точки	Средняя квадратическая погрешность положения характерной точки (Mt), м	Описание обозначения точки на местности (при наличии)
	X	Y			
1	2	3	4	5	6
1	378433.01	1543024.34	Метод спутниковых геодезических измерений (определений)	0.1	Закрепление отсутствует
2	378433.86	1543023.81	Метод спутниковых геодезических измерений (определений)	0.1	Закрепление отсутствует
3	378429.88	1543017.52	Метод спутниковых геодезических измерений (определений)	0.1	Закрепление отсутствует
4	378429.03	1543018.05	Метод спутниковых геодезических измерений (определений)	0.1	Закрепление отсутствует
1	378433.01	1543024.34	Метод спутниковых геодезических измерений (определений)	0.1	Закрепление отсутствует
5	378498.96	1542721.26	Метод спутниковых геодезических измерений (определений)	0.1	Закрепление отсутствует
6	378499.68	1542720.58	Метод спутниковых геодезических измерений (определений)	0.1	Закрепление отсутствует
7	378495.60	1542716.27	Метод спутниковых геодезических измерений (определений)	0.1	Закрепление отсутствует
8	378494.88	1542716.95	Метод спутниковых геодезических измерений (определений)	0.1	Закрепление отсутствует
5	378498.96	1542721.26	Метод спутниковых геодезических измерений (определений)	0.1	Закрепление отсутствует
9	378473.26	1542903.00	Метод спутниковых геодезических измерений (определений)	0.1	Закрепление отсутствует

2. Сведения о характерных точках границ объекта					
Обозначение характерных точек границ	**Координаты, м**		**Метод определения координат характерной точки**	**Средняя квадратическая погрешность положения характерной точки (Mt), м**	**Описание обозначения точки на местности (при наличии)**
	X	**Y**			
1	**2**	**3**	**4**	**5**	**6**
10	378474.25	1542902.93	Метод спутниковых геодезических измерений (определений)	0.1	Закрепление отсутствует
11	378473.83	1542897.30	Метод спутниковых геодезических измерений (определений)	0.1	Закрепление отсутствует
12	378472.84	1542897.37	Метод спутниковых геодезических измерений (определений)	0.1	Закрепление отсутствует
9	378473.26	1542903.00	Метод спутниковых геодезических измерений (определений)	0.1	Закрепление отсутствует
13	378774.70	1542606.30	Метод спутниковых геодезических измерений (определений)	0.1	Закрепление отсутствует
14	378778.68	1542604.47	Метод спутниковых геодезических измерений (определений)	0.1	Закрепление отсутствует
15	378778.26	1542603.55	Метод спутниковых геодезических измерений (определений)	0.1	Закрепление отсутствует
16	378774.28	1542605.38	Метод спутниковых геодезических измерений (определений)	0.1	Закрепление отсутствует
13	378774.70	1542606.30	Метод спутниковых геодезических измерений (определений)	0.1	Закрепление отсутствует
17	378713.56	1542636.27	Метод спутниковых геодезических измерений (определений)	0.1	Закрепление отсутствует
18	378714.44	1542635.77	Метод спутниковых геодезических измерений (определений)	0.1	Закрепление отсутствует
19	378712.52	1542632.42	Метод спутниковых геодезических измерений (определений)	0.1	Закрепление отсутствует
20	378711.64	1542632.92	Метод спутниковых геодезических измерений (определений)	0.1	Закрепление отсутствует

2. Сведения о характерных точках границ объекта					
Обозначение характерных точек границ	**Координаты, м**		**Метод определения координат характерной точки**	**Средняя квадратическая погрешность положения характерной точки (Mt), м**	**Описание обозначения точки на местности (при наличии)**
	X	**Y**			
1	**2**	**3**	**4**	**5**	**6**
17	378713.56	1542636.27	Метод спутниковых геодезических измерений (определений)	0.1	Закрепление отсутствует
21	378388.94	1543047.99	Метод спутниковых геодезических измерений (определений)	0.1	Закрепление отсутствует
22	378392.26	1543046.05	Метод спутниковых геодезических измерений (определений)	0.1	Закрепление отсутствует
23	378391.75	1543045.18	Метод спутниковых геодезических измерений (определений)	0.1	Закрепление отсутствует
24	378388.43	1543047.12	Метод спутниковых геодезических измерений (определений)	0.1	Закрепление отсутствует
21	378388.94	1543047.99	Метод спутниковых геодезических измерений (определений)	0.1	Закрепление отсутствует
25	378476.57	1543001.38	Метод спутниковых геодезических измерений (определений)	0.1	Закрепление отсутствует
26	378476.95	1543000.46	Метод спутниковых геодезических измерений (определений)	0.1	Закрепление отсутствует
27	378473.77	1542999.16	Метод спутниковых геодезических измерений (определений)	0.1	Закрепление отсутствует
28	378473.39	1543000.08	Метод спутниковых геодезических измерений (определений)	0.1	Закрепление отсутствует
25	378476.57	1543001.38	Метод спутниковых геодезических измерений (определений)	0.1	Закрепление отсутствует
29	378482.35	1542794.40	Метод спутниковых геодезических измерений (определений)	0.1	Закрепление отсутствует
30	378482.52	1542793.41	Метод спутниковых геодезических измерений (определений)	0.1	Закрепление отсутствует

2. Сведения о характерных точках границ объекта					
Обозначение характерных точек границ	**Координаты, м**		**Метод определения координат характерной точки**	**Средняя квадратическая погрешность положения характерной точки (Mt), м**	**Описание обозначения точки на местности (при наличии)**
	X	**Y**			
1	**2**	**3**	**4**	**5**	**6**
31	378481.53	1542793.24	Метод спутниковых геодезических измерений (определений)	0.1	Закрепление отсутствует
32	378481.36	1542794.23	Метод спутниковых геодезических измерений (определений)	0.1	Закрепление отсутствует
29	378482.35	1542794.40	Метод спутниковых геодезических измерений (определений)	0.1	Закрепление отсутствует
33	378474.61	1542951.67	Метод спутниковых геодезических измерений (определений)	0.1	Закрепление отсутствует
34	378475.61	1542951.65	Метод спутниковых геодезических измерений (определений)	0.1	Закрепление отсутствует
35	378475.59	1542950.65	Метод спутниковых геодезических измерений (определений)	0.1	Закрепление отсутствует
36	378474.59	1542950.67	Метод спутниковых геодезических измерений (определений)	0.1	Закрепление отсутствует
33	378474.61	1542951.67	Метод спутниковых геодезических измерений (определений)	0.1	Закрепление отсутствует
37	378474.80	1542838.28	Метод спутниковых геодезических измерений (определений)	0.1	Закрепление отсутствует
38	378474.80	1542837.28	Метод спутниковых геодезических измерений (определений)	0.1	Закрепление отсутствует
39	378473.80	1542837.28	Метод спутниковых геодезических измерений (определений)	0.1	Закрепление отсутствует
40	378473.80	1542838.28	Метод спутниковых геодезических измерений (определений)	0.1	Закрепление отсутствует
37	378474.80	1542838.28	Метод спутниковых геодезических измерений (определений)	0.1	Закрепление отсутствует

2. Сведения о характерных точках границ объекта					
Обозначение характерных точек границ	**Координаты, м**		**Метод определения координат характерной точки**	**Средняя квадратическая погрешность положения характерной точки (Mt), м**	**Описание обозначения точки на местности (при наличии)**
	X	**Y**			
1	**2**	**3**	**4**	**5**	**6**
41	378663.80	1542654.49	Метод спутниковых геодезических измерений (определений)	0.1	Закрепление отсутствует
42	378664.73	1542654.14	Метод спутниковых геодезических измерений (определений)	0.1	Закрепление отсутствует
43	378664.38	1542653.21	Метод спутниковых геодезических измерений (определений)	0.1	Закрепление отсутствует
44	378663.45	1542653.56	Метод спутниковых геодезических измерений (определений)	0.1	Закрепление отсутствует
41	378663.80	1542654.49	Метод спутниковых геодезических измерений (определений)	0.1	Закрепление отсутствует
45	378604.73	1542676.78	Метод спутниковых геодезических измерений (определений)	0.1	Закрепление отсутствует
46	378605.66	1542676.43	Метод спутниковых геодезических измерений (определений)	0.1	Закрепление отсутствует
47	378605.31	1542675.50	Метод спутниковых геодезических измерений (определений)	0.1	Закрепление отсутствует
48	378604.38	1542675.85	Метод спутниковых геодезических измерений (определений)	0.1	Закрепление отсутствует
45	378604.73	1542676.78	Метод спутниковых геодезических измерений (определений)	0.1	Закрепление отсутствует
49	378546.98	1542698.42	Метод спутниковых геодезических измерений (определений)	0.1	Закрепление отсутствует
50	378547.91	1542698.07	Метод спутниковых геодезических измерений (определений)	0.1	Закрепление отсутствует
51	378547.56	1542697.14	Метод спутниковых геодезических измерений (определений)	0.1	Закрепление отсутствует

2. Сведения о характерных точках границ объекта

Обозначение характерных точек границ	Координаты, м		Метод определения координат характерной точки	Средняя квадратическая погрешность положения характерной точки (Mt), м	Описание обозначения точки на местности (при наличии)
	X	Y			
1	2	3	4	5	6
52	378546.63	1542697.49	Метод спутниковых геодезических измерений (определений)	0.1	Закрепление отсутствует
49	378546.98	1542698.42	Метод спутниковых геодезических измерений (определений)	0.1	Закрепление отсутствует

3. Сведения о характерных точках части (частей) границы объекта

Обозначение характерных точек части границы	Координаты, м		Метод определения координат характерной точки	Средняя квадратическая погрешность положения характерной точки (Mt), м	Описание обозначения точки на местности (при наличии)
	X	Y			
1	2	3	4	5	6
-	-	-	-	-	-

Раздел 3

Сведения о местоположении измененных (уточненных) границ объекта

1. Система координат -

2. Сведения о характерных точках границ объекта

Обозначение характерных точек границ	Существующие координаты, м		Измененные (уточненные) координаты, м		Метод определения координат характерной точки	Средняя квадратическая погрешность положения характерной точки (Mt), м	Описание обозначения точки на местности (при наличии)
	X	Y	X	Y			
1	2	3	4	5	6	7	8
-	-	-	-	-	-	-	

3. Сведения о характерных точках части (частей) границы объекта

Обозначение характерных точек части границы	Существующие координаты, м		Измененные (уточненные) координаты, м		Метод определения координат характерной точки	Средняя квадратическая погрешность положения характерной точки (Mt), м	Описание обозначения точки на местности (при наличии)
	X	Y	X	Y			
1	2	3	4	5	6	7	8
-	-	-	-	-	-	-	

Сообщение № 4
о возможном установлении публичного сервитута

Руководствуясь статьей 39.42 Земельного кодекса Российской Федерации, Администрация Сысертского муниципального округа сообщает о возможном установлении публичного сервитута сроком на 49 лет для эксплуатации объекта электросетевого хозяйства: «Линия электропередач ВЛ-0,4 кВ, литера 13В, входящий в Электросетевой комплекс ПС «Монтажная», находящегося в границах населенного пункта поселок Большой Исток Сысертского муниципального округа Свердловской области, в отношении следующих земель и частей земельных участков, общей площадью – 64 кв.м:

1) земель кадастровых кварталов 66:25:0103002, 66:25:0103003, площадью 57,5 кв.м, государственная собственность на которые не разграничена, расположенных в границах населенного пункта поселок Большой Исток Сысертского муниципального округа Свердловской области;

2) части земельного участка, площадью 2,5 кв.м, с кадастровым номером 66:25:0103002:288, площадью 731 кв.м, с видом разрешенного использования - для ведения сельского хозяйства (строительство складской площадки для хранения сельскохозяйственной продукции), с категорией земель - земли населенных пунктов, расположенного по адресу: Свердловская область, Сысертский район, северо-западнее поселка Большой Исток;

3) частей единого землепользования, площадью 3 кв.м, с кадастровым номером 66:25:0000000:67 (входящий кадастровый номер земельного участка 66:25:0103002:4), площадью 121874 кв.м, с видом разрешенного использования - земельные участки занимаемые автомобильными дорогами, с категорией земель - земли населенных пунктов, расположенного по адресу: Свердловская область, Сысертский район, поселок Большой Исток;

4) части земельного участка, площадью 1 кв.м, с кадастровым номером 66:25:0103003:741, площадью 941 кв.м, с видом разрешенного использования - земельные участки (территории) общего пользования, с категорией земель - земли населенных пунктов, расположенного по адресу: Свердловская область, Сысертский район, поселок Большой Исток, улица Трудовая, 30-А.

Ознакомиться с ходатайством об установлении публичного сервитута и прилагаемым к нему описанием местоположения границ публичного сервитута можно по адресу: 624022, Свердловская область, город Сысерть, улица Ленина, дом 35, кабинет № 49, в приемное время: вторник, четверг с 15-00 до 17-00 часов, описание местоположения границ публичного сервитута размещено на сайте Сысертского муниципального округа в сети Интернет: https://admsysert.ru/administration/zemelno-imushchestvennye-otnosheniya/publichniy-servitut/message.

Правообладатели земельных участков, в отношении которых испрашивается публичный сервитут, если их права (обременения права) не зарегистрированы в Едином государственном реестре недвижимости, могут обратиться с заявлением об учете их прав (обременений права) на земельные участки с приложением копий документов, подтверждающих эти права (обременения права) в Администрацию Сысертского муниципального округа по адресу: 624022, Свердловская область, город Сысерть, улица Ленина, дом 35, кабинет № 3, в приемное время: понедельник – пятница с 08-00 до 17-00 часов. Срок подачи заявления - в течение 15 (пятнадцати) дней со дня опубликования данного извещения.

Схема расположения границ публичного сервитута



Масштаб 1:1000

Условные обозначения

- Обозначение выносного листа
- Обозначение новой характерной точки
- Кадастровый номер земельного участка
- Публичный сервитут для эксплуатации объекта электросетевого хозяйства Линия электропередач ВЛ -0,4 кВ, литера 13В, входящий в Электросетевой комплекс ПС "Монтажная"
- Граница кадастрового квартала
- реестровый номер и наименование границы административного деления
- Номер контура публичного сервитута
- Характерная точка границы, сведения о которой позволяют однозначно определить ее положение на местности
- Номер кадастрового квартала
- Проектная граница публичного сервитута
- Граница населенного пункта
- Граница земельного участка, пересекающего сервитут

Подпись _____ Дата "___" _____ г.

Схема расположения границ публичного сервитута

Выносной лист 1



Масштаб 1:500

Условные обозначения

- Обозначение выносного листа
- Обозначение новой характерной точки
- Кадастровый номер земельного участка
- Публичный сервитут для эксплуатации объекта электросетевого хозяйства Линия электропередач ВЛ -0,4 кВ, литера 13В, входящий в Электросетевой комплекс ПС "Монтажная"
- Граница кадастрового квартала
- реестровый номер и наименование границы административного деления
- Номер контура публичного сервитута
- Характерная точка границы, сведения о которой позволяют однозначно определить ее положение на местности
- Номер кадастрового квартала
- Проектная граница публичного сервитута
- Граница населенного пункта
- Граница земельного участка, пересекающего сервитут

Подпись _____ Дата "___" _____ г.

Схема расположения границ публичного сервитута

Выносной лист 2



Масштаб 1:600

Условные обозначения

- Обозначение выносного листа
- Обозначение новой характерной точки
- Кадастровый номер земельного участка
- Публичный сервитут для эксплуатации объекта электросетевого хозяйства Линия электропередач ВЛ -0,4 кВ, литера 13В, входящий в Электросетевой комплекс ПС "Монтажная"
- Граница кадастрового квартала
- реестровый номер и наименование границы административного деления
- Номер контура публичного сервитута
- Характерная точка границы, сведения о которой позволяют однозначно определить ее положение на местности
- Номер кадастрового квартала
- Проектная граница публичного сервитута
- Граница населенного пункта
- Граница земельного участка, пересекающего сервитут

Подпись _____

Дата "____" _____ _____ г.

ГРАФИЧЕСКОЕ ОПИСАНИЕ
местоположения границ населенных пунктов, территориальных зон, особо охраняемых природных территорий, зон с особыми условиями использования территории

Публичный сервитут для эксплуатации объекта электросетевого хозяйства Линия электропередач ВЛ -0,4 кВ, литера 13В, входящий в Электросетевой комплекс ПС "Монтажная"

(наименование объекта, местоположение границ которого описано (далее - объект))

Раздел 1

Сведения об объекте

№ п/п	Характеристики объекта	Описание характеристик
1	2	3
1.	Местоположение объекта	Свердловская область, г.о Сысертский, поселок Большой Исток
2.	Площадь объекта +/- величина погрешности определения площади (Р +/- Дельта Р)	64 +/- 3 м²
3.	Иные характеристики объекта	Публичный сервитут для эксплуатации объекта электросетевого хозяйства Линия электропередач ВЛ -0,4 кВ, литера 13В, входящий в Электросетевой комплекс ПС "Монтажная", сроком действия на 49 лет для ПАО «Россети Урал», ИНН 6671163413, ОГРН 1056604000970, почтовый адрес: 620017, г. Екатеринбург, пр. Космонавтов, 17а, телефон: + 7 (343) 293-23-59, адрес электронной почты se@rosseti-ural.ru

Раздел 2

Сведения о местоположении границ объекта

1. Система координат МСК-66 зона 1

2. Сведения о характерных точках границ объекта

Обозначение характерных точек границ	Координаты, м		Метод определения координат характерной точки	Средняя квадратическая погрешность положения характерной точки (Mt), м	Описание обозначения точки на местности (при наличии)
	X	Y			
1	2	3	4	5	6
1	379238.23	1542319.39	Метод спутниковых геодезических измерений (определений)	0.1	Закрепление отсутствует
2	379235.09	1542314.60	Метод спутниковых геодезических измерений (определений)	0.1	Закрепление отсутствует
3	379234.72	1542319.00	Метод спутниковых геодезических измерений (определений)	0.1	Закрепление отсутствует
1	379238.23	1542319.39	Метод спутниковых геодезических измерений (определений)	0.1	Закрепление отсутствует
4	379242.00	1542289.57	Метод спутниковых геодезических измерений (определений)	0.1	Закрепление отсутствует
5	379243.21	1542285.60	Метод спутниковых геодезических измерений (определений)	0.1	Закрепление отсутствует
6	379239.79	1542283.99	Метод спутниковых геодезических измерений (определений)	0.1	Закрепление отсутствует
4	379242.00	1542289.57	Метод спутниковых геодезических измерений (определений)	0.1	Закрепление отсутствует
7	379197.30	1542267.30	Метод спутниковых геодезических измерений (определений)	0.1	Закрепление отсутствует
8	379196.73	1542263.77	Метод спутниковых геодезических измерений (определений)	0.1	Закрепление отсутствует
9	379194.87	1542265.53	Метод спутниковых геодезических измерений (определений)	0.1	Закрепление отсутствует

2. Сведения о характерных точках границ объекта					
Обозначение характерных точек границ	**Координаты, м**		**Метод определения координат характерной точки**	**Средняя квадратическая погрешность положения характерной точки (Mt), м**	**Описание обозначения точки на местности (при наличии)**
	X	**Y**			
1	**2**	**3**	**4**	**5**	**6**
10	379194.82	1542266.70	Метод спутниковых геодезических измерений (определений)	0.1	Закрепление отсутствует
7	379197.30	1542267.30	Метод спутниковых геодезических измерений (определений)	0.1	Закрепление отсутствует
11	379157.59	1541828.10	Метод спутниковых геодезических измерений (определений)	0.1	Закрепление отсутствует
12	379160.99	1541825.30	Метод спутниковых геодезических измерений (определений)	0.1	Закрепление отсутствует
13	379160.35	1541824.52	Метод спутниковых геодезических измерений (определений)	0.1	Закрепление отсутствует
14	379156.95	1541827.32	Метод спутниковых геодезических измерений (определений)	0.1	Закрепление отсутствует
11	379157.59	1541828.10	Метод спутниковых геодезических измерений (определений)	0.1	Закрепление отсутствует
15	379222.72	1541947.56	Метод спутниковых геодезических измерений (определений)	0.1	Закрепление отсутствует
16	379222.73	1541946.56	Метод спутниковых геодезических измерений (определений)	0.1	Закрепление отсутствует
17	379218.65	1541946.51	Метод спутниковых геодезических измерений (определений)	0.1	Закрепление отсутствует
18	379218.64	1541947.51	Метод спутниковых геодезических измерений (определений)	0.1	Закрепление отсутствует
15	379222.72	1541947.56	Метод спутниковых геодезических измерений (определений)	0.1	Закрепление отсутствует
19	379151.19	1541944.67	Метод спутниковых геодезических измерений (определений)	0.1	Закрепление отсутствует

2. Сведения о характерных точках границ объекта					
Обозначение характерных точек границ	**Координаты, м**		**Метод определения координат характерной точки**	**Средняя квадратическая погрешность положения характерной точки (Mt), м**	**Описание обозначения точки на местности (при наличии)**
	X	**Y**			
1	**2**	**3**	**4**	**5**	**6**
20	379154.07	1541941.88	Метод спутниковых геодезических измерений (определений)	0.1	Закрепление отсутствует
21	379153.38	1541941.17	Метод спутниковых геодезических измерений (определений)	0.1	Закрепление отсутствует
22	379150.50	1541943.96	Метод спутниковых геодезических измерений (определений)	0.1	Закрепление отсутствует
19	379151.19	1541944.67	Метод спутниковых геодезических измерений (определений)	0.1	Закрепление отсутствует
23	379246.86	1542007.49	Метод спутниковых геодезических измерений (определений)	0.1	Закрепление отсутствует
24	379247.22	1542003.75	Метод спутниковых геодезических измерений (определений)	0.1	Закрепление отсутствует
25	379246.22	1542003.66	Метод спутниковых геодезических измерений (определений)	0.1	Закрепление отсутствует
26	379245.86	1542007.40	Метод спутниковых геодезических измерений (определений)	0.1	Закрепление отсутствует
23	379246.86	1542007.49	Метод спутниковых геодезических измерений (определений)	0.1	Закрепление отсутствует
27	379128.93	1541824.90	Метод спутниковых геодезических измерений (определений)	0.1	Закрепление отсутствует
28	379128.94	1541823.90	Метод спутниковых геодезических измерений (определений)	0.1	Закрепление отсутствует
29	379125.68	1541823.86	Метод спутниковых геодезических измерений (определений)	0.1	Закрепление отсутствует
30	379125.67	1541824.86	Метод спутниковых геодезических измерений (определений)	0.1	Закрепление отсутствует

2. Сведения о характерных точках границ объекта					
Обозначение характерных точек границ	**Координаты, м**		**Метод определения координат характерной точки**	**Средняя квадратическая погрешность положения характерной точки (Mt), м**	**Описание обозначения точки на местности (при наличии)**
	X	**Y**			
1	**2**	**3**	**4**	**5**	**6**
27	379128.93	1541824.90	Метод спутниковых геодезических измерений (определений)	0.1	Закрепление отсутствует
31	379233.98	1542191.47	Метод спутниковых геодезических измерений (определений)	0.1	Закрепление отсутствует
32	379234.97	1542191.37	Метод спутниковых геодезических измерений (определений)	0.1	Закрепление отсутствует
33	379234.63	1542188.14	Метод спутниковых геодезических измерений (определений)	0.1	Закрепление отсутствует
34	379233.64	1542188.24	Метод спутниковых геодезических измерений (определений)	0.1	Закрепление отсутствует
31	379233.98	1542191.47	Метод спутниковых геодезических измерений (определений)	0.1	Закрепление отсутствует
35	379249.89	1542326.34	Метод спутниковых геодезических измерений (определений)	0.1	Закрепление отсутствует
36	379250.24	1542323.91	Метод спутниковых геодезических измерений (определений)	0.1	Закрепление отсутствует
37	379249.25	1542323.77	Метод спутниковых геодезических измерений (определений)	0.1	Закрепление отсутствует
38	379248.90	1542326.20	Метод спутниковых геодезических измерений (определений)	0.1	Закрепление отсутствует
35	379249.89	1542326.34	Метод спутниковых геодезических измерений (определений)	0.1	Закрепление отсутствует
39	379175.69	1542150.23	Метод спутниковых геодезических измерений (определений)	0.1	Закрепление отсутствует
40	379175.79	1542149.23	Метод спутниковых геодезических измерений (определений)	0.1	Закрепление отсутствует

2. Сведения о характерных точках границ объекта					
Обозначение характерных точек границ	**Координаты, м**		**Метод определения координат характерной точки**	**Средняя квадратическая погрешность положения характерной точки (Mt), м**	**Описание обозначения точки на местности (при наличии)**
	X	**Y**			
1	**2**	**3**	**4**	**5**	**6**
41	379174.79	1542149.13	Метод спутниковых геодезических измерений (определений)	0.1	Закрепление отсутствует
42	379174.69	1542150.13	Метод спутниковых геодезических измерений (определений)	0.1	Закрепление отсутствует
39	379175.69	1542150.23	Метод спутниковых геодезических измерений (определений)	0.1	Закрепление отсутствует
43	379216.48	1542047.05	Метод спутниковых геодезических измерений (определений)	0.1	Закрепление отсутствует
44	379216.56	1542046.05	Метод спутниковых геодезических измерений (определений)	0.1	Закрепление отсутствует
45	379215.56	1542045.97	Метод спутниковых геодезических измерений (определений)	0.1	Закрепление отсутствует
46	379215.48	1542046.97	Метод спутниковых геодезических измерений (определений)	0.1	Закрепление отсутствует
43	379216.48	1542047.05	Метод спутниковых геодезических измерений (определений)	0.1	Закрепление отсутствует
47	379239.29	1542096.74	Метод спутниковых геодезических измерений (определений)	0.1	Закрепление отсутствует
48	379239.37	1542095.74	Метод спутниковых геодезических измерений (определений)	0.1	Закрепление отсутствует
49	379238.37	1542095.66	Метод спутниковых геодезических измерений (определений)	0.1	Закрепление отсутствует
50	379238.29	1542096.66	Метод спутниковых геодезических измерений (определений)	0.1	Закрепление отсутствует
47	379239.29	1542096.74	Метод спутниковых геодезических измерений (определений)	0.1	Закрепление отсутствует

2. Сведения о характерных точках границ объекта					
Обозначение характерных точек границ	**Координаты, м**		**Метод определения координат характерной точки**	**Средняя квадратическая погрешность положения характерной точки (Mt), м**	**Описание обозначения точки на местности (при наличии)**
	X	**Y**			
1	**2**	**3**	**4**	**5**	**6**
51	379210.54	1542123.31	Метод спутниковых геодезических измерений (определений)	0.1	Закрепление отсутствует
52	379210.62	1542122.31	Метод спутниковых геодезических измерений (определений)	0.1	Закрепление отсутствует
53	379209.62	1542122.23	Метод спутниковых геодезических измерений (определений)	0.1	Закрепление отсутствует
54	379209.54	1542123.23	Метод спутниковых геодезических измерений (определений)	0.1	Закрепление отсутствует
51	379210.54	1542123.31	Метод спутниковых геодезических измерений (определений)	0.1	Закрепление отсутствует
55	379243.82	1542040.26	Метод спутниковых геодезических измерений (определений)	0.1	Закрепление отсутствует
56	379243.90	1542039.26	Метод спутниковых геодезических измерений (определений)	0.1	Закрепление отсутствует
57	379242.90	1542039.18	Метод спутниковых геодезических измерений (определений)	0.1	Закрепление отсутствует
58	379242.82	1542040.18	Метод спутниковых геодезических измерений (определений)	0.1	Закрепление отсутствует
55	379243.82	1542040.26	Метод спутниковых геодезических измерений (определений)	0.1	Закрепление отсутствует
59	379205.86	1542193.58	Метод спутниковых геодезических измерений (определений)	0.1	Закрепление отсутствует
60	379205.94	1542192.58	Метод спутниковых геодезических измерений (определений)	0.1	Закрепление отсутствует
61	379204.94	1542192.50	Метод спутниковых геодезических измерений (определений)	0.1	Закрепление отсутствует

2. Сведения о характерных точках границ объекта					
Обозначение характерных точек границ	**Координаты, м**		**Метод определения координат характерной точки**	**Средняя квадратическая погрешность положения характерной точки (Mt), м**	**Описание обозначения точки на местности (при наличии)**
	X	**Y**			
1	**2**	**3**	**4**	**5**	**6**
62	379204.86	1542193.50	Метод спутниковых геодезических измерений (определений)	0.1	Закрепление отсутствует
59	379205.86	1542193.58	Метод спутниковых геодезических измерений (определений)	0.1	Закрепление отсутствует
63	379157.72	1541866.26	Метод спутниковых геодезических измерений (определений)	0.1	Закрепление отсутствует
64	379157.80	1541865.26	Метод спутниковых геодезических измерений (определений)	0.1	Закрепление отсутствует
65	379156.80	1541865.18	Метод спутниковых геодезических измерений (определений)	0.1	Закрепление отсутствует
66	379156.72	1541866.18	Метод спутниковых геодезических измерений (определений)	0.1	Закрепление отсутствует
63	379157.72	1541866.26	Метод спутниковых геодезических измерений (определений)	0.1	Закрепление отсутствует
67	379218.32	1542275.95	Метод спутниковых геодезических измерений (определений)	0.1	Закрепление отсутствует
68	379218.72	1542275.03	Метод спутниковых геодезических измерений (определений)	0.1	Закрепление отсутствует
69	379217.80	1542274.63	Метод спутниковых геодезических измерений (определений)	0.1	Закрепление отсутствует
70	379217.40	1542275.55	Метод спутниковых геодезических измерений (определений)	0.1	Закрепление отсутствует
67	379218.32	1542275.95	Метод спутниковых геодезических измерений (определений)	0.1	Закрепление отсутствует
71	379219.55	1542009.26	Метод спутниковых геодезических измерений (определений)	0.1	Закрепление отсутствует

2. Сведения о характерных точках границ объекта					
Обозначение характерных точек границ	**Координаты, м**		**Метод определения координат характерной точки**	**Средняя квадратическая погрешность положения характерной точки (Mt), м**	**Описание обозначения точки на местности (при наличии)**
	X	**Y**			
1	**2**	**3**	**4**	**5**	**6**
72	379219.63	1542008.26	Метод спутниковых геодезических измерений (определений)	0.1	Закрепление отсутствует
73	379218.63	1542008.18	Метод спутниковых геодезических измерений (определений)	0.1	Закрепление отсутствует
74	379218.55	1542009.18	Метод спутниковых геодезических измерений (определений)	0.1	Закрепление отсутствует
71	379219.55	1542009.26	Метод спутниковых геодезических измерений (определений)	0.1	Закрепление отсутствует
75	379214.06	1542083.52	Метод спутниковых геодезических измерений (определений)	0.1	Закрепление отсутствует
76	379214.12	1542082.52	Метод спутниковых геодезических измерений (определений)	0.1	Закрепление отсутствует
77	379213.12	1542082.46	Метод спутниковых геодезических измерений (определений)	0.1	Закрепление отсутствует
78	379213.06	1542083.46	Метод спутниковых геодезических измерений (определений)	0.1	Закрепление отсутствует
75	379214.06	1542083.52	Метод спутниковых геодезических измерений (определений)	0.1	Закрепление отсутствует
79	379172.56	1542197.64	Метод спутниковых геодезических измерений (определений)	0.1	Закрепление отсутствует
80	379172.62	1542196.64	Метод спутниковых геодезических измерений (определений)	0.1	Закрепление отсутствует
81	379171.62	1542196.58	Метод спутниковых геодезических измерений (определений)	0.1	Закрепление отсутствует
82	379171.56	1542197.58	Метод спутниковых геодезических измерений (определений)	0.1	Закрепление отсутствует

2. Сведения о характерных точках границ объекта					
Обозначение характерных точек границ	**Координаты, м**		**Метод определения координат характерной точки**	**Средняя квадратическая погрешность положения характерной точки (Mt), м**	**Описание обозначения точки на местности (при наличии)**
	X	**Y**			
1	**2**	**3**	**4**	**5**	**6**
79	379172.56	1542197.64	Метод спутниковых геодезических измерений (определений)	0.1	Закрепление отсутствует
83	379208.74	1542160.12	Метод спутниковых геодезических измерений (определений)	0.1	Закрепление отсутствует
84	379208.80	1542159.12	Метод спутниковых геодезических измерений (определений)	0.1	Закрепление отсутствует
85	379207.80	1542159.06	Метод спутниковых геодезических измерений (определений)	0.1	Закрепление отсутствует
86	379207.74	1542160.06	Метод спутниковых геодезических измерений (определений)	0.1	Закрепление отсутствует
83	379208.74	1542160.12	Метод спутниковых геодезических измерений (определений)	0.1	Закрепление отсутствует
87	379187.88	1541946.18	Метод спутниковых геодезических измерений (определений)	0.1	Закрепление отсутствует
88	379187.92	1541945.18	Метод спутниковых геодезических измерений (определений)	0.1	Закрепление отсутствует
89	379186.92	1541945.14	Метод спутниковых геодезических измерений (определений)	0.1	Закрепление отсутствует
90	379186.88	1541946.14	Метод спутниковых геодезических измерений (определений)	0.1	Закрепление отсутствует
87	379187.88	1541946.18	Метод спутниковых геодезических измерений (определений)	0.1	Закрепление отсутствует
91	379222.60	1541973.99	Метод спутниковых геодезических измерений (определений)	0.1	Закрепление отсутствует
92	379222.60	1541972.99	Метод спутниковых геодезических измерений (определений)	0.1	Закрепление отсутствует

2. Сведения о характерных точках границ объекта					
Обозначение характерных точек границ	**Координаты, м**		**Метод определения координат характерной точки**	**Средняя квадратическая погрешность положения характерной точки (Mt), м**	**Описание обозначения точки на местности (при наличии)**
	X	**Y**			
1	**2**	**3**	**4**	**5**	**6**
93	379221.60	1541972.99	Метод спутниковых геодезических измерений (определений)	0.1	Закрепление отсутствует
94	379221.60	1541973.99	Метод спутниковых геодезических измерений (определений)	0.1	Закрепление отсутствует
91	379222.60	1541973.99	Метод спутниковых геодезических измерений (определений)	0.1	Закрепление отсутствует
95	379180.05	1542100.82	Метод спутниковых геодезических измерений (определений)	0.1	Закрепление отсутствует
96	379180.94	1542100.37	Метод спутниковых геодезических измерений (определений)	0.1	Закрепление отсутствует
97	379180.49	1542099.48	Метод спутниковых геодезических измерений (определений)	0.1	Закрепление отсутствует
98	379179.60	1542099.93	Метод спутниковых геодезических измерений (определений)	0.1	Закрепление отсутствует
95	379180.05	1542100.82	Метод спутниковых геодезических измерений (определений)	0.1	Закрепление отсутствует
99	379154.94	1541906.02	Метод спутниковых геодезических измерений (определений)	0.1	Закрепление отсутствует
100	379155.01	1541905.03	Метод спутниковых геодезических измерений (определений)	0.1	Закрепление отсутствует
101	379154.02	1541904.96	Метод спутниковых геодезических измерений (определений)	0.1	Закрепление отсутствует
102	379153.95	1541905.95	Метод спутниковых геодезических измерений (определений)	0.1	Закрепление отсутствует
99	379154.94	1541906.02	Метод спутниковых геодезических измерений (определений)	0.1	Закрепление отсутствует

2. Сведения о характерных точках границ объекта

Обозначение характерных точек границ	Координаты, м		Метод определения координат характерной точки	Средняя квадратическая погрешность положения характерной точки (Mt), м	Описание обозначения точки на местности (при наличии)
	X	Y			
1	2	3	4	5	6
103	379235.79	1542146.97	Метод спутниковых геодезических измерений (определений)	0.1	Закрепление отсутствует
104	379235.86	1542145.98	Метод спутниковых геодезических измерений (определений)	0.1	Закрепление отсутствует
105	379234.87	1542145.91	Метод спутниковых геодезических измерений (определений)	0.1	Закрепление отсутствует
106	379234.80	1542146.90	Метод спутниковых геодезических измерений (определений)	0.1	Закрепление отсутствует
103	379235.79	1542146.97	Метод спутниковых геодезических измерений (определений)	0.1	Закрепление отсутствует
107	379195.99	1542232.08	Метод спутниковых геодезических измерений (определений)	0.1	Закрепление отсутствует
108	379196.96	1542232.01	Метод спутниковых геодезических измерений (определений)	0.1	Закрепление отсутствует
109	379196.89	1542231.04	Метод спутниковых геодезических измерений (определений)	0.1	Закрепление отсутствует
110	379195.92	1542231.11	Метод спутниковых геодезических измерений (определений)	0.1	Закрепление отсутствует
107	379195.99	1542232.08	Метод спутниковых геодезических измерений (определений)	0.1	Закрепление отсутствует

3. Сведения о характерных точках части (частей) границы объекта

Обозначение характерных точек части границы	Координаты, м		Метод определения координат характерной точки	Средняя квадратическая погрешность положения характерной точки (Mt), м	Описание обозначения точки на местности (при наличии)
	X	Y			
1	2	3	4	5	6
-	-	-	-	-	-

Раздел 3

Сведения о местоположении измененных (уточненных) границ объекта

1. Система координат -

2. Сведения о характерных точках границ объекта

Обозначение характерных точек границ	Существующие координаты, м		Измененные (уточненные) координаты, м		Метод определения координат характерной точки	Средняя квадратическая погрешность положения характерной точки (Mt), м	Описание обозначения точки на местности (при наличии)
	X	Y	X	Y			
1	2	3	4	5	6	7	8
-	-	-	-	-	-	-	

3. Сведения о характерных точках части (частей) границы объекта

Обозначение характерных точек части границы	Существующие координаты, м		Измененные (уточненные) координаты, м		Метод определения координат характерной точки	Средняя квадратическая погрешность положения характерной точки (Mt), м	Описание обозначения точки на местности (при наличии)
	X	Y	X	Y			
1	2	3	4	5	6	7	8
-	-	-	-	-	-	-	

Сообщение № 5
о возможном установлении публичного сервитута

Руководствуясь статьей 39.42 Земельного кодекса Российской Федерации, Администрация Сысертского муниципального округа сообщает о возможном установлении публичного сервитута сроком на 49 лет для эксплуатации объекта электросетевого хозяйства: «Линия электропередач ВЛ-0,4 кВ, литера 14Б, входящий в Электросетевой комплекс ПС «Монтажная», находящегося в границах населенного пункта поселок Большой Исток Сысертского муниципального округа Свердловской области, в отношении следующих земель и частей земельных участков, общей площадью – 61 кв.м:

1) земель кадастровых кварталов 66:25:0103002, 66:25:0103003, 66:25:0103006, площадью 55 кв.м, государственная собственность на которые не разграничена, расположенных в границах населенного пункта поселок Большой Исток Сысертского муниципального округа Свердловской области;

2) части земельного участка, площадью 1,5 кв.м, с кадастровым номером 66:25:0103006:34, площадью 2456 кв.м, с видом разрешенного использования - личное подсобное хозяйство, с категорией земель - земли населенных пунктов, расположенного по адресу: Свердловская область, Сысертский район, поселок Большой Исток, улица Луговая, дом 1;


3) части земельного участка, площадью 1,5 кв.м, с кадастровым номером 66:25:0000000:7545, площадью 244 кв.м, с видом разрешенного использования - под объект энергетики «Отпайка от ВЛ - 10кВ ТП – 7056», с категорией земель - земли населенных пунктов, расположенного по адресу: Свердловская область, Сысертский район, поселок Большой Исток, в районе улицы Луговая;

4) частей единого землепользования, площадью 3 кв.м, с кадастровым номером 66:25:000000:67 (входящие кадастровые номера земельных участков 66:25:0103002:4, площадью 2 кв.м, 66:25:0103003:5, площадью 1 кв.м), площадью 121874 кв.м, с видом разрешенного использования - земельные участки занимаемые автомобильными дорогами, с категорией земель - земли населенных пунктов, расположенного по адресу: Свердловская область, Сысертский район, поселок Большой Исток.

Ознакомиться с ходатайством об установлении публичного сервитута и прилагаемым к нему описанием местоположения границ публичного сервитута можно по адресу: 624022, Свердловская область, город Сысерть, улица Ленина, дом 35, кабинет № 49, в приемное время: вторник, четверг с 15-00 до 17-00 часов, описание местоположения границ публичного сервитута размещено на сайте Сысертского муниципального округа в сети Интернет: https://admsysert.ru/administration/zemelno-imushchestvennye-otnosheniya/publichniy-servitut/message.

Правообладатели земельных участков, в отношении которых испрашивается публичный сервитут, если их права (обременения права) не зарегистрированы в Едином государственном реестре недвижимости, могут обратиться с заявлением об учете их прав (обременений права) на земельные участки с приложением копий документов, подтверждающих эти права (обременения права) в Администрацию Сысертского муниципального округа по адресу: 624022, Свердловская область, город Сысерть, улица Ленина, дом 35, кабинет № 3, в приемное время: понедельник – пятница с 08-00 до 17-00 часов. Срок подачи заявления - в течение 15 (пятнадцати) дней со дня опубликования данного извещения.

Схема расположения границ публичного сервитута

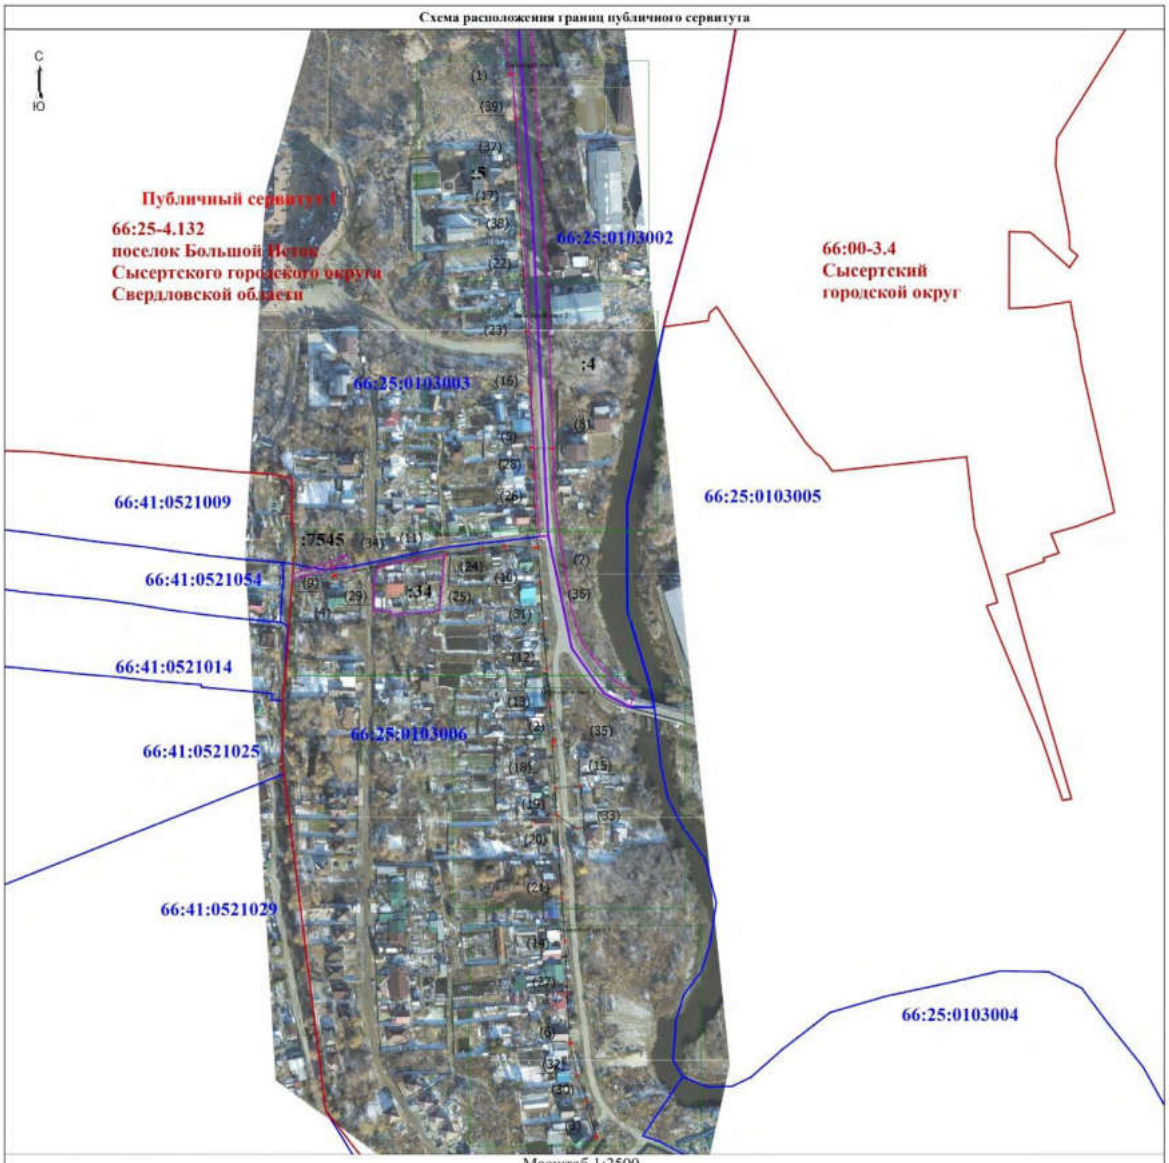

Масштаб 1:2500

Условные обозначения

- Обозначение выносного листа
- Обозначение новой характерной точки
- Кадастровый номер земельного участка
- Публичный сервитут для эксплуатации объекта электросетевого хозяйства Линия электропередач ВЛ -0,4 кВ, литера 14Б, входящий в Электросетевой комплекс ПС "Монтажная"
- Граница кадастрового квартала
- реестровый номер и наименование границы административного деления
- Номер контура публичного сервитута
- Характерная точка границы, сведения о которой позволяют однозначно определить ее положение на местности
- Номер кадастрового квартала
- Проектная граница публичного сервитута
- Граница населенного пункта
- Граница земельного участка, пересекающего сервитут

Подпись _____

Дата "____" _____ _____г.

Место для оттиска печати (при наличии) лица, составившего описание местоположения границ объекта

Схема расположения границ публичного сервитута

Выносной лист 1



Масштаб 1:500

Условные обозначения

Выносной лист 1 - Обозначение выносного листа

1 - Обозначение новой характерной точки

:28 - Кадастровый номер земельного участка

Публичный сервитут 1 - Публичный сервитут для эксплуатации объекта электросетевого хозяйства Линия электропередач ВЛ -0,4 кВ, литера 14Б, входящий в Электросетевой комплекс ПС "Монтажная"

- Граница кадастрового квартала

66:25-4.132 поселок Большой Исток Сысертского городского округа Свердловской области - реестровый номер и наименование границы административного деления

(1) - Номер контура публичного сервитута

• - Характерная точка границы, сведения о которой позволяют однозначно определить ее положение на местности

66:43:0101022 - Номер кадастрового квартала

- Проектная граница публичного сервитута

- Граница населенного пункта

- Граница земельного участка, пересекающего сервитут

Подпись _____

Дата "____" _____ _____г.

Место для оттиска печати (при наличии) лица, составившего описание местоположения границ объекта

Схема расположения границ публичного сервитута

Выносной лист 2



Масштаб 1:500

Условные обозначения

Выносной лист 1 - Обозначение выносного листа

1 - Обозначение новой характерной точки

(1) - Номер контура публичного сервитута

• - Характерная точка границы, сведения о которой позволяют однозначно определить ее положение на местности

:28 - Кадастровый номер земельного участка

66:43:0101022 - Номер кадастрового квартала

Публичный сервитут 1 - Публичный сервитут для эксплуатации объекта электросетевого хозяйства Линия электропередач ВЛ -0,4 кВ, литера 14Б, входящий в Электросетевой комплекс ПС "Монтажная"

- Проектная граница публичного сервитута

- Граница кадастрового квартала

- Граница населенного пункта

- Граница земельного участка, пересекающего сервитут

66:25-4.132 поселок Большой Исток Сысертского городского округа Свердловской области - реестровый номер и наименование границы административного деления

Подпись _____

Дата "____" _____ _____г.

Место для оттиска печати (при наличии) лица, составившего описание местоположения границ объекта

Схема расположения границ публичного сервитута

Выносной лист 3



Масштаб 1:500

Условные обозначения

- Обозначение выносного листа
- Обозначение новой характерной точки
- Кадастровый номер земельного участка
- Публичный сервитут для эксплуатации объекта электросетевого хозяйства Линия электропередач ВЛ -0,4 кВ, литера 14Б, входящий в Электросетевой комплекс ПС "Монтажная"
- Граница кадастрового квартала
- реестровый номер и наименование границы административного деления
- Номер контура публичного сервитута
- Характерная точка границы, сведения о которой позволяют однозначно определить ее положение на местности
- Номер кадастрового квартала
- Проектная граница публичного сервитута
- Граница населенного пункта
- Граница земельного участка, пересекающего сервитут

Подпись _____

Дата "____" _____ _____ г.

Схема расположения границ публичного сервитута

Выносной лист 4



Масштаб 1:500

Условные обозначения

Выносной лист 1 - Обозначение выносного листа

1 - Обозначение новой характерной точки

:28 - Кадастровый номер земельного участка

Публичный сервитут 1 - Публичный сервитут для эксплуатации объекта электросетевого хозяйства Линия электропередач ВЛ -0,4 кВ, литера 14Б, входящий в Электросетевой комплекс ПС "Монтажная"

_____ - Граница кадастрового квартала

66:25-4.132 поселок Большой Исток Сысертского городского округа Свердловской области - реестровый номер и наименование границы административного деления

(1) - Номер контура публичного сервитута

• - Характерная точка границы, сведения о которой позволяют однозначно определить ее положение на местности

66:43:0101022 - Номер кадастрового квартала

_____ - Проектная граница публичного сервитута

_____ - Граница населенного пункта

_____ - Граница земельного участка, пересекающего сервитут

Подпись _____

Дата "____" _____ _____ г.

Место для оттиска печати (при наличии) лица, составившего описание местоположения границ объекта

Схема расположения границ публичного сервитута

Выносной лист 5



Масштаб 1:500

Условные обозначения

Выносной лист 1 - Обозначение выносного листа

1 - Обозначение новой характерной точки

:28 - Кадастровый номер земельного участка

Публичный сервитут 1 - Публичный сервитут для эксплуатации объекта электросетевого хозяйства Линия электропередач ВЛ -0,4 кВ, литера 14Б, входящий в Электросетевой комплекс ПС "Монтажная"

- Граница кадастрового квартала

66:25-4.132 поселок Большой Исток Сысертского городского округа Свердловской области - реестровый номер и наименование границы административного деления

(1) - Номер контура публичного сервитута

• - Характерная точка границы, сведения о которой позволяют однозначно определить ее положение на местности

66:43:0101022 - Номер кадастрового квартала

- Проектная граница публичного сервитута

- Граница населенного пункта

- Граница земельного участка, пересекающего сервитут

Подпись _____

Дата "____" _____ _____г.

Место для оттиска печати (при наличии) лица, составившего описание местоположения границ объекта

ГРАФИЧЕСКОЕ ОПИСАНИЕ
местоположения границ населенных пунктов, территориальных зон, особо охраняемых природных территорий, зон с особыми условиями использования территории

Публичный сервитут для эксплуатации объекта электросетевого хозяйства Линия электропередач ВЛ -0,4 кВ, литера 14Б, входящий в Электросетевой комплекс ПС "Монтажная"

(наименование объекта, местоположение границ которого описано (далее - объект))

Раздел 1

Сведения об объекте

№ п/п	Характеристики объекта	Описание характеристик
1	2	3
1.	Местоположение объекта	Свердловская область, г.о Сысертский, поселок Большой Исток
2.	Площадь объекта +/- величина погрешности определения площади (Р +/- Дельта Р)	61 +/- 3 м²
3.	Иные характеристики объекта	Публичный сервитут для эксплуатации объекта электросетевого хозяйства Линия электропередач ВЛ -0,4 кВ, литера 14Б, входящий в Электросетевой комплекс ПС "Монтажная", сроком действия на 49 лет для ПАО «Россети Урал», ИНН 6671163413, ОГРН 1056604000970, почтовый адрес: 620017, г. Екатеринбург, пр. Космонавтов, 17а, телефон: + 7 (343) 293-23-59, адрес электронной почты se@rosseti-ural.ru

Раздел 2

Сведения о местоположении границ объекта

1. Система координат МСК-66 зона 1

2. Сведения о характерных точках границ объекта

Обозначение характерных точек границ	Координаты, м		Метод определения координат характерной точки	Средняя квадратическая погрешность положения характерной точки (Mt), м	Описание обозначения точки на местности (при наличии)
	X	Y			
1	2	3	4	5	6
1	379115.35	1542331.10	Метод спутниковых геодезических измерений (определений)	0.1	Закрепление отсутствует
2	379116.35	1542331.07	Метод спутниковых геодезических измерений (определений)	0.1	Закрепление отсутствует
3	379116.23	1542327.07	Метод спутниковых геодезических измерений (определений)	0.1	Закрепление отсутствует
4	379115.23	1542327.10	Метод спутниковых геодезических измерений (определений)	0.1	Закрепление отсутствует
1	379115.35	1542331.10	Метод спутниковых геодезических измерений (определений)	0.1	Закрепление отсутствует
5	378556.36	1542366.66	Метод спутниковых геодезических измерений (определений)	0.1	Закрепление отсутствует
6	378556.84	1542365.78	Метод спутниковых геодезических измерений (определений)	0.1	Закрепление отсутствует
7	378553.51	1542363.94	Метод спутниковых геодезических измерений (определений)	0.1	Закрепление отсутствует
8	378553.03	1542364.82	Метод спутниковых геодезических измерений (определений)	0.1	Закрепление отсутствует
5	378556.36	1542366.66	Метод спутниковых геодезических измерений (определений)	0.1	Закрепление отсутствует
9	378220.16	1542402.02	Метод спутниковых геодезических измерений (определений)	0.1	Закрепление отсутствует

2. Сведения о характерных точках границ объекта					
Обозначение характерных точек границ	**Координаты, м**		**Метод определения координат характерной точки**	**Средняя квадратическая погрешность положения характерной точки (Mt), м**	**Описание обозначения точки на местности (при наличии)**
	X	**Y**			
1	**2**	**3**	**4**	**5**	**6**
10	378223.56	1542400.73	Метод спутниковых геодезических измерений (определений)	0.1	Закрепление отсутствует
11	378223.21	1542399.79	Метод спутниковых геодезических измерений (определений)	0.1	Закрепление отсутствует
12	378219.81	1542401.08	Метод спутниковых геодезических измерений (определений)	0.1	Закрепление отсутствует
9	378220.16	1542402.02	Метод спутниковых геодезических измерений (определений)	0.1	Закрепление отсутствует
13	378694.13	1542182.69	Метод спутниковых геодезических измерений (определений)	0.1	Закрепление отсутствует
14	378695.10	1542182.43	Метод спутниковых геодезических измерений (определений)	0.1	Закрепление отсутствует
15	378694.24	1542179.19	Метод спутниковых геодезических измерений (определений)	0.1	Закрепление отсутствует
16	378693.27	1542179.45	Метод спутниковых геодезических измерений (определений)	0.1	Закрепление отсутствует
13	378694.13	1542182.69	Метод спутниковых геодезических измерений (определений)	0.1	Закрепление отсутствует
17	378801.62	1542348.50	Метод спутниковых геодезических измерений (определений)	0.1	Закрепление отсутствует
18	378802.46	1542345.52	Метод спутниковых геодезических измерений (определений)	0.1	Закрепление отсутствует
19	378801.51	1542345.25	Метод спутниковых геодезических измерений (определений)	0.1	Закрепление отсутствует
20	378800.58	1542348.55	Метод спутниковых геодезических измерений (определений)	0.1	Закрепление отсутствует

2. Сведения о характерных точках границ объекта					
Обозначение характерных точек границ	**Координаты, м**		**Метод определения координат характерной точки**	**Средняя квадратическая погрешность положения характерной точки (Mt), м**	**Описание обозначения точки на местности (при наличии)**
	X	**Y**			
1	**2**	**3**	**4**	**5**	**6**
17	378801.62	1542348.50	Метод спутниковых геодезических измерений (определений)	0.1	Закрепление отсутствует
21	378300.04	1542381.10	Метод спутниковых геодезических измерений (определений)	0.1	Закрепление отсутствует
22	378301.02	1542380.88	Метод спутниковых геодезических измерений (определений)	0.1	Закрепление отсутствует
23	378300.35	1542377.96	Метод спутниковых геодезических измерений (определений)	0.1	Закрепление отсутствует
24	378299.37	1542378.18	Метод спутниковых геодезических измерений (определений)	0.1	Закрепление отсутствует
21	378300.04	1542381.10	Метод спутниковых геодезических измерений (определений)	0.1	Закрепление отсутствует
25	378718.11	1542352.37	Метод спутниковых геодезических измерений (определений)	0.1	Закрепление отсутствует
26	378718.14	1542349.37	Метод спутниковых геодезических измерений (определений)	0.1	Закрепление отсутствует
27	378717.14	1542349.36	Метод спутниковых геодезических измерений (определений)	0.1	Закрепление отсутствует
28	378717.11	1542352.36	Метод спутниковых геодезических измерений (определений)	0.1	Закрепление отсутствует
25	378718.11	1542352.37	Метод спутниковых геодезических измерений (определений)	0.1	Закрепление отсутствует
29	378800.27	1542365.31	Метод спутниковых геодезических измерений (определений)	0.1	Закрепление отсутствует
30	378801.28	1542365.26	Метод спутниковых геодезических измерений (определений)	0.1	Закрепление отсутствует

2. Сведения о характерных точках границ объекта					
Обозначение характерных точек границ	**Координаты, м**		**Метод определения координат характерной точки**	**Средняя квадратическая погрешность положения характерной точки (Mt), м**	**Описание обозначения точки на местности (при наличии)**
	X	**Y**			
1	**2**	**3**	**4**	**5**	**6**
31	378801.14	1542362.44	Метод спутниковых геодезических измерений (определений)	0.1	Закрепление отсутствует
32	378800.13	1542362.49	Метод спутниковых геодезических измерений (определений)	0.1	Закрепление отсутствует
29	378800.27	1542365.31	Метод спутниковых геодезических измерений (определений)	0.1	Закрепление отсутствует
33	378699.81	1542179.85	Метод спутниковых геодезических измерений (определений)	0.1	Закрепление отсутствует
34	378702.48	1542179.62	Метод спутниковых геодезических измерений (определений)	0.1	Закрепление отсутствует
35	378702.39	1542178.63	Метод спутниковых геодезических измерений (определений)	0.1	Закрепление отсутствует
36	378699.72	1542178.86	Метод спутниковых геодезических измерений (определений)	0.1	Закрепление отсутствует
33	378699.81	1542179.85	Метод спутниковых геодезических измерений (определений)	0.1	Закрепление отсутствует
37	378717.24	1542325.03	Метод спутниковых геодезических измерений (определений)	0.1	Закрепление отсутствует
38	378719.49	1542324.47	Метод спутниковых геодезических измерений (определений)	0.1	Закрепление отсутствует
39	378719.25	1542323.51	Метод спутниковых геодезических измерений (определений)	0.1	Закрепление отсутствует
40	378717.00	1542324.07	Метод спутниковых геодезических измерений (определений)	0.1	Закрепление отсутствует
37	378717.24	1542325.03	Метод спутниковых геодезических измерений (определений)	0.1	Закрепление отсутствует

2. Сведения о характерных точках границ объекта					
Обозначение характерных точек границ	**Координаты, м**		**Метод определения координат характерной точки**	**Средняя квадратическая погрешность положения характерной точки (Mt), м**	**Описание обозначения точки на местности (при наличии)**
	X	**Y**			
1	**2**	**3**	**4**	**5**	**6**
41	378707.06	1542250.58	Метод спутниковых геодезических измерений (определений)	0.1	Закрепление отсутствует
42	378708.05	1542250.41	Метод спутниковых геодезических измерений (определений)	0.1	Закрепление отсутствует
43	378707.88	1542249.42	Метод спутниковых геодезических измерений (определений)	0.1	Закрепление отсутствует
44	378706.89	1542249.59	Метод спутниковых геодезических измерений (определений)	0.1	Закрепление отсутствует
41	378707.06	1542250.58	Метод спутниковых геодезических измерений (определений)	0.1	Закрепление отсутствует
45	378615.07	1542359.88	Метод спутниковых геодезических измерений (определений)	0.1	Закрепление отсутствует
46	378616.07	1542359.80	Метод спутниковых геодезических измерений (определений)	0.1	Закрепление отсутствует
47	378615.99	1542358.80	Метод спутниковых геодезических измерений (определений)	0.1	Закрепление отсутствует
48	378614.99	1542358.88	Метод спутниковых геодезических измерений (определений)	0.1	Закрепление отсутствует
45	378615.07	1542359.88	Метод спутниковых геодезических измерений (определений)	0.1	Закрепление отсутствует
49	378584.74	1542362.44	Метод спутниковых геодезических измерений (определений)	0.1	Закрепление отсутствует
50	378585.74	1542362.36	Метод спутниковых геодезических измерений (определений)	0.1	Закрепление отсутствует
51	378585.66	1542361.36	Метод спутниковых геодезических измерений (определений)	0.1	Закрепление отсутствует

2. Сведения о характерных точках границ объекта					
Обозначение характерных точек границ	**Координаты, м**		**Метод определения координат характерной точки**	**Средняя квадратическая погрешность положения характерной точки (Mt), м**	**Описание обозначения точки на местности (при наличии)**
	X	**Y**			
1	**2**	**3**	**4**	**5**	**6**
52	378584.66	1542361.44	Метод спутниковых геодезических измерений (определений)	0.1	Закрепление отсутствует
49	378584.74	1542362.44	Метод спутниковых геодезических измерений (определений)	0.1	Закрепление отсутствует
53	378385.82	1542375.29	Метод спутниковых геодезических измерений (определений)	0.1	Закрепление отсутствует
54	378386.82	1542375.21	Метод спутниковых геодезических измерений (определений)	0.1	Закрепление отсутствует
55	378386.74	1542374.21	Метод спутниковых геодезических измерений (определений)	0.1	Закрепление отсутствует
56	378385.74	1542374.29	Метод спутниковых геодезических измерений (определений)	0.1	Закрепление отсутствует
53	378385.82	1542375.29	Метод спутниковых геодезических измерений (определений)	0.1	Закрепление отсутствует
57	378516.50	1542387.58	Метод спутниковых геодезических измерений (определений)	0.1	Закрепление отсутствует
58	378517.50	1542387.50	Метод спутниковых геодезических измерений (определений)	0.1	Закрепление отсутствует
59	378517.42	1542386.50	Метод спутниковых геодезических измерений (определений)	0.1	Закрепление отсутствует
60	378516.42	1542386.58	Метод спутниковых геодезических измерений (определений)	0.1	Закрепление отсутствует
57	378516.50	1542387.58	Метод спутниковых геодезических измерений (определений)	0.1	Закрепление отсутствует
61	378847.81	1542345.69	Метод спутниковых геодезических измерений (определений)	0.1	Закрепление отсутствует

2. Сведения о характерных точках границ объекта					
Обозначение характерных точек границ	**Координаты, м**		**Метод определения координат характерной точки**	**Средняя квадратическая погрешность положения характерной точки (Mt), м**	**Описание обозначения точки на местности (при наличии)**
	X	**Y**			
1	**2**	**3**	**4**	**5**	**6**
62	378848.81	1542345.63	Метод спутниковых геодезических измерений (определений)	0.1	Закрепление отсутствует
63	378848.75	1542344.63	Метод спутниковых геодезических измерений (определений)	0.1	Закрепление отсутствует
64	378847.75	1542344.69	Метод спутниковых геодезических измерений (определений)	0.1	Закрепление отсутствует
61	378847.81	1542345.69	Метод спутниковых геодезических измерений (определений)	0.1	Закрепление отсутствует
65	379001.58	1542337.05	Метод спутниковых геодезических измерений (определений)	0.1	Закрепление отсутствует
66	379002.58	1542336.99	Метод спутниковых геодезических измерений (определений)	0.1	Закрепление отсутствует
67	379002.52	1542335.99	Метод спутниковых геодезических измерений (определений)	0.1	Закрепление отсутствует
68	379001.52	1542336.05	Метод спутниковых геодезических измерений (определений)	0.1	Закрепление отсутствует
65	379001.58	1542337.05	Метод спутниковых геодезических измерений (определений)	0.1	Закрепление отсутствует
69	378514.78	1542366.84	Метод спутниковых геодезических измерений (определений)	0.1	Закрепление отсутствует
70	378515.78	1542366.78	Метод спутниковых геодезических измерений (определений)	0.1	Закрепление отсутствует
71	378515.72	1542365.78	Метод спутниковых геодезических измерений (определений)	0.1	Закрепление отсутствует
72	378514.72	1542365.84	Метод спутниковых геодезических измерений (определений)	0.1	Закрепление отсутствует

2. Сведения о характерных точках границ объекта					
Обозначение характерных точек границ	**Координаты, м**		**Метод определения координат характерной точки**	**Средняя квадратическая погрешность положения характерной точки (Mt), м**	**Описание обозначения точки на местности (при наличии)**
	X	**Y**			
1	**2**	**3**	**4**	**5**	**6**
69	378514.78	1542366.84	Метод спутниковых геодезических измерений (определений)	0.1	Закрепление отсутствует
73	378491.98	1542368.28	Метод спутниковых геодезических измерений (определений)	0.1	Закрепление отсутствует
74	378492.98	1542368.22	Метод спутниковых геодезических измерений (определений)	0.1	Закрепление отсутствует
75	378492.92	1542367.22	Метод спутниковых геодезических измерений (определений)	0.1	Закрепление отсутствует
76	378491.92	1542367.28	Метод спутниковых геодезических измерений (определений)	0.1	Закрепление отсутствует
73	378491.98	1542368.28	Метод спутниковых геодезических измерений (определений)	0.1	Закрепление отсутствует
77	378462.09	1542369.94	Метод спутниковых геодезических измерений (определений)	0.1	Закрепление отсутствует
78	378463.09	1542369.88	Метод спутниковых геодезических измерений (определений)	0.1	Закрепление отсутствует
79	378463.03	1542368.88	Метод спутниковых геодезических измерений (определений)	0.1	Закрепление отсутствует
80	378462.03	1542368.94	Метод спутниковых геодезических измерений (определений)	0.1	Закрепление отсутствует
77	378462.09	1542369.94	Метод спутниковых геодезических измерений (определений)	0.1	Закрепление отсутствует
81	378421.83	1542372.42	Метод спутниковых геодезических измерений (определений)	0.1	Закрепление отсутствует
82	378422.83	1542372.36	Метод спутниковых геодезических измерений (определений)	0.1	Закрепление отсутствует

2. Сведения о характерных точках границ объекта					
Обозначение характерных точек границ	**Координаты, м**		**Метод определения координат характерной точки**	**Средняя квадратическая погрешность положения характерной точки (Mt), м**	**Описание обозначения точки на местности (при наличии)**
	X	**Y**			
1	**2**	**3**	**4**	**5**	**6**
83	378422.77	1542371.36	Метод спутниковых геодезических измерений (определений)	0.1	Закрепление отсутствует
84	378421.77	1542371.42	Метод спутниковых геодезических измерений (определений)	0.1	Закрепление отсутствует
81	378421.83	1542372.42	Метод спутниковых геодезических измерений (определений)	0.1	Закрепление отсутствует
85	378946.62	1542340.02	Метод спутниковых геодезических измерений (определений)	0.1	Закрепление отсутствует
86	378947.62	1542339.96	Метод спутниковых геодезических измерений (определений)	0.1	Закрепление отсутствует
87	378947.56	1542338.96	Метод спутниковых геодезических измерений (определений)	0.1	Закрепление отсутствует
88	378946.56	1542339.02	Метод спутниковых геодезических измерений (определений)	0.1	Закрепление отсутствует
85	378946.62	1542340.02	Метод спутниковых геодезических измерений (определений)	0.1	Закрепление отсутствует
89	378899.24	1542342.60	Метод спутниковых геодезических измерений (определений)	0.1	Закрепление отсутствует
90	378900.24	1542342.54	Метод спутниковых геодезических измерений (определений)	0.1	Закрепление отсутствует
91	378900.18	1542341.54	Метод спутниковых геодезических измерений (определений)	0.1	Закрепление отсутствует
92	378899.18	1542341.60	Метод спутниковых геодезических измерений (определений)	0.1	Закрепление отсутствует
89	378899.24	1542342.60	Метод спутниковых геодезических измерений (определений)	0.1	Закрепление отсутствует

2. Сведения о характерных точках границ объекта					
Обозначение характерных точек границ	**Координаты, м**		**Метод определения координат характерной точки**	**Средняя квадратическая погрешность положения характерной точки (Mt), м**	**Описание обозначения точки на местности (при наличии)**
	X	**Y**			
1	**2**	**3**	**4**	**5**	**6**
93	378715.61	1542304.77	Метод спутниковых геодезических измерений (определений)	0.1	Закрепление отсутствует
94	378716.60	1542304.62	Метод спутниковых геодезических измерений (определений)	0.1	Закрепление отсутствует
95	378716.45	1542303.63	Метод спутниковых геодезических измерений (определений)	0.1	Закрепление отсутствует
96	378715.46	1542303.78	Метод спутниковых геодезических измерений (определений)	0.1	Закрепление отсутствует
93	378715.61	1542304.77	Метод спутниковых геодезических измерений (определений)	0.1	Закрепление отсутствует
97	378711.92	1542275.47	Метод спутниковых геодезических измерений (определений)	0.1	Закрепление отсутствует
98	378712.07	1542274.48	Метод спутниковых геодезических измерений (определений)	0.1	Закрепление отсутствует
99	378711.08	1542274.33	Метод спутниковых геодезических измерений (определений)	0.1	Закрепление отсутствует
100	378710.93	1542275.32	Метод спутниковых геодезических измерений (определений)	0.1	Закрепление отсутствует
97	378711.92	1542275.47	Метод спутниковых геодезических измерений (определений)	0.1	Закрепление отсутствует
101	378751.08	1542349.83	Метод спутниковых геодезических измерений (определений)	0.1	Закрепление отсутствует
102	378752.08	1542349.79	Метод спутниковых геодезических измерений (определений)	0.1	Закрепление отсутствует
103	378752.04	1542348.79	Метод спутниковых геодезических измерений (определений)	0.1	Закрепление отсутствует

2. Сведения о характерных точках границ объекта					
Обозначение характерных точек границ	**Координаты, м**		**Метод определения координат характерной точки**	**Средняя квадратическая погрешность положения характерной точки (Mt), м**	**Описание обозначения точки на местности (при наличии)**
	X	**Y**			
1	**2**	**3**	**4**	**5**	**6**
104	378751.04	1542348.83	Метод спутниковых геодезических измерений (определений)	0.1	Закрепление отсутствует
101	378751.08	1542349.83	Метод спутниковых геодезических измерений (определений)	0.1	Закрепление отсутствует
105	378341.85	1542377.18	Метод спутниковых геодезических измерений (определений)	0.1	Закрепление отсутствует
106	378342.85	1542377.14	Метод спутниковых геодезических измерений (определений)	0.1	Закрепление отсутствует
107	378342.81	1542376.14	Метод спутниковых геодезических измерений (определений)	0.1	Закрепление отсутствует
108	378341.81	1542376.18	Метод спутниковых геодезических измерений (определений)	0.1	Закрепление отсутствует
105	378341.85	1542377.18	Метод спутниковых геодезических измерений (определений)	0.1	Закрепление отсутствует
109	378778.75	1542348.54	Метод спутниковых геодезических измерений (определений)	0.1	Закрепление отсутствует
110	378778.77	1542347.54	Метод спутниковых геодезических измерений (определений)	0.1	Закрепление отсутствует
111	378777.77	1542347.52	Метод спутниковых геодезических измерений (определений)	0.1	Закрепление отсутствует
112	378777.75	1542348.52	Метод спутниковых геодезических измерений (определений)	0.1	Закрепление отсутствует
109	378778.75	1542348.54	Метод спутниковых геодезических измерений (определений)	0.1	Закрепление отсутствует
113	378697.10	1542197.74	Метод спутниковых геодезических измерений (определений)	0.1	Закрепление отсутствует

2. Сведения о характерных точках границ объекта					
Обозначение характерных точек границ	**Координаты, м**		**Метод определения координат характерной точки**	**Средняя квадратическая погрешность положения характерной точки (Mt), м**	**Описание обозначения точки на местности (при наличии)**
	X	**Y**			
1	**2**	**3**	**4**	**5**	**6**
114	378698.08	1542197.54	Метод спутниковых геодезических измерений (определений)	0.1	Закрепление отсутствует
115	378697.88	1542196.56	Метод спутниковых геодезических измерений (определений)	0.1	Закрепление отсутствует
116	378696.90	1542196.76	Метод спутниковых геодезических измерений (определений)	0.1	Закрепление отсутствует
113	378697.10	1542197.74	Метод спутниковых геодезических измерений (определений)	0.1	Закрепление отсутствует
117	378251.62	1542393.13	Метод спутниковых геодезических измерений (определений)	0.1	Закрепление отсутствует
118	378252.56	1542392.79	Метод спутниковых геодезических измерений (определений)	0.1	Закрепление отсутствует
119	378252.22	1542391.85	Метод спутниковых геодезических измерений (определений)	0.1	Закрепление отсутствует
120	378251.28	1542392.19	Метод спутниковых геодезических измерений (определений)	0.1	Закрепление отсутствует
117	378251.62	1542393.13	Метод спутниковых геодезических измерений (определений)	0.1	Закрепление отсутствует
121	378651.90	1542357.08	Метод спутниковых геодезических измерений (определений)	0.1	Закрепление отсутствует
122	378652.90	1542357.01	Метод спутниковых геодезических измерений (определений)	0.1	Закрепление отсутствует
123	378652.82	1542356.01	Метод спутниковых геодезических измерений (определений)	0.1	Закрепление отсутствует
124	378651.83	1542356.09	Метод спутниковых геодезических измерений (определений)	0.1	Закрепление отсутствует

2. Сведения о характерных точках границ объекта					
Обозначение характерных точек границ	**Координаты, м**		**Метод определения координат характерной точки**	**Средняя квадратическая погрешность положения характерной точки (Mt), м**	**Описание обозначения точки на местности (при наличии)**
	X	**Y**			
1	**2**	**3**	**4**	**5**	**6**
121	378651.90	1542357.08	Метод спутниковых геодезических измерений (определений)	0.1	Закрепление отсутствует
125	378272.60	1542385.59	Метод спутниковых геодезических измерений (определений)	0.1	Закрепление отсутствует
126	378273.57	1542385.36	Метод спутниковых геодезических измерений (определений)	0.1	Закрепление отсутствует
127	378273.34	1542384.39	Метод спутниковых геодезических измерений (определений)	0.1	Закрепление отсутствует
128	378272.37	1542384.62	Метод спутниковых геодезических измерений (определений)	0.1	Закрепление отсутствует
125	378272.60	1542385.59	Метод спутниковых геодезических измерений (определений)	0.1	Закрепление отсутствует
129	378481.09	1542385.85	Метод спутниковых геодезических измерений (определений)	0.1	Закрепление отсутствует
130	378481.64	1542385.02	Метод спутниковых геодезических измерений (определений)	0.1	Закрепление отсутствует
131	378480.81	1542384.47	Метод спутниковых геодезических измерений (определений)	0.1	Закрепление отсутствует
132	378480.26	1542385.30	Метод спутниковых геодезических измерений (определений)	0.1	Закрепление отсутствует
129	378481.09	1542385.85	Метод спутниковых геодезических измерений (определений)	0.1	Закрепление отсутствует
133	378702.13	1542221.37	Метод спутниковых геодезических измерений (определений)	0.1	Закрепление отсутствует
134	378703.11	1542221.16	Метод спутниковых геодезических измерений (определений)	0.1	Закрепление отсутствует

2. Сведения о характерных точках границ объекта					
Обозначение характерных точек границ	**Координаты, м**		**Метод определения координат характерной точки**	**Средняя квадратическая погрешность положения характерной точки (Mt), м**	**Описание обозначения точки на местности (при наличии)**
	X	**Y**			
1	**2**	**3**	**4**	**5**	**6**
135	378702.90	1542220.19	Метод спутниковых геодезических измерений (определений)	0.1	Закрепление отсутствует
136	378701.93	1542220.40	Метод спутниковых геодезических измерений (определений)	0.1	Закрепление отсутствует
133	378702.13	1542221.37	Метод спутниковых геодезических измерений (определений)	0.1	Закрепление отсутствует
137	378550.48	1542364.82	Метод спутниковых геодезических измерений (определений)	0.1	Закрепление отсутствует
138	378550.57	1542363.83	Метод спутниковых геодезических измерений (определений)	0.1	Закрепление отсутствует
139	378549.58	1542363.74	Метод спутниковых геодезических измерений (определений)	0.1	Закрепление отсутствует
140	378549.49	1542364.73	Метод спутниковых геодезических измерений (определений)	0.1	Закрепление отсутствует
137	378550.48	1542364.82	Метод спутниковых геодезических измерений (определений)	0.1	Закрепление отсутствует
141	378687.63	1542354.48	Метод спутниковых геодезических измерений (определений)	0.1	Закрепление отсутствует
142	378688.62	1542354.41	Метод спутниковых геодезических измерений (определений)	0.1	Закрепление отсутствует
143	378688.55	1542353.42	Метод спутниковых геодезических измерений (определений)	0.1	Закрепление отсутствует
144	378687.56	1542353.49	Метод спутниковых геодезических измерений (определений)	0.1	Закрепление отсутствует
141	378687.63	1542354.48	Метод спутниковых геодезических измерений (определений)	0.1	Закрепление отсутствует

2. Сведения о характерных точках границ объекта					
Обозначение характерных точек границ	**Координаты, м**		**Метод определения координат характерной точки**	**Средняя квадратическая погрешность положения характерной точки (Mt), м**	**Описание обозначения точки на местности (при наличии)**
	X	**Y**			
1	**2**	**3**	**4**	**5**	**6**
145	379037.48	1542335.01	Метод спутниковых геодезических измерений (определений)	0.1	Закрепление отсутствует
146	379038.47	1542334.96	Метод спутниковых геодезических измерений (определений)	0.1	Закрепление отсутствует
147	379038.42	1542333.97	Метод спутниковых геодезических измерений (определений)	0.1	Закрепление отсутствует
148	379037.43	1542334.02	Метод спутниковых геодезических измерений (определений)	0.1	Закрепление отсутствует
145	379037.48	1542335.01	Метод спутниковых геодезических измерений (определений)	0.1	Закрепление отсутствует
149	378980.37	1542338.10	Метод спутниковых геодезических измерений (определений)	0.1	Закрепление отсутствует
150	378981.36	1542338.05	Метод спутниковых геодезических измерений (определений)	0.1	Закрепление отсутствует
151	378981.31	1542337.06	Метод спутниковых геодезических измерений (определений)	0.1	Закрепление отсутствует
152	378980.32	1542337.11	Метод спутниковых геодезических измерений (определений)	0.1	Закрепление отсутствует
149	378980.37	1542338.10	Метод спутниковых геодезических измерений (определений)	0.1	Закрепление отсутствует
153	379078.77	1542332.94	Метод спутниковых геодезических измерений (определений)	0.1	Закрепление отсутствует
154	379079.76	1542332.89	Метод спутниковых геодезических измерений (определений)	0.1	Закрепление отсутствует
155	379079.71	1542331.90	Метод спутниковых геодезических измерений (определений)	0.1	Закрепление отсутствует

2. Сведения о характерных точках границ объекта

Обозначение характерных точек границ	Координаты, м		Метод определения координат характерной точки	Средняя квадратическая погрешность положения характерной точки (Mt), м	Описание обозначения точки на местности (при наличии)
	X	Y			
1	2	3	4	5	6
156	379078.72	1542331.95	Метод спутниковых геодезических измерений (определений)	0.1	Закрепление отсутствует
153	379078.77	1542332.94	Метод спутниковых геодезических измерений (определений)	0.1	Закрепление отсутствует

3. Сведения о характерных точках части (частей) границы объекта

Обозначение характерных точек части границы	Координаты, м		Метод определения координат характерной точки	Средняя квадратическая погрешность положения характерной точки (Mt), м	Описание обозначения точки на местности (при наличии)
	X	Y			
1	2	3	4	5	6
-	-	-	-	-	-

Раздел 3

Сведения о местоположении измененных (уточненных) границ объекта

1. Система координат -

2. Сведения о характерных точках границ объекта

Обозначение характерных точек границ	Существующие координаты, м		Измененные (уточненные) координаты, м		Метод определения координат характерной точки	Средняя квадратическая погрешность положения характерной точки (Mt), м	Описание обозначения точки на местности (при наличии)
	X	Y	X	Y			
1	2	3	4	5	6	7	8
-	-	-	-	-	-	-	

3. Сведения о характерных точках части (частей) границы объекта

Обозначение характерных точек части границы	Существующие координаты, м		Измененные (уточненные) координаты, м		Метод определения координат характерной точки	Средняя квадратическая погрешность положения характерной точки (Mt), м	Описание обозначения точки на местности (при наличии)
	X	Y	X	Y			
1	2	3	4	5	6	7	8
-	-	-	-	-	-	-	

Сообщение № 6
о возможном установлении публичного сервитута

Руководствуясь статьей 39.42 Земельного кодекса Российской Федерации, Администрация Сысертского муниципального округа сообщает о возможном установлении публичного сервитута сроком на 49 лет для эксплуатации объекта электросетевого хозяйства: «Линия электропередач ВЛ-0,4 кВ, литера 14А, входящий в Электросетевой комплекс ПС «Монтажная», находящегося в границах населенного пункта поселок Большой Исток Сысертского муниципального округа Свердловской области, в отношении следующих земель и частей земельных участков, общей площадью – 49 кв.м:

1) земель кадастровых кварталов 66:25:0103003, 66:25:0103006, площадью 35,5 кв.м, государственная собственность на которые не разграничена, расположенных в границах населенного пункта поселок Большой Исток Сысертского муниципального округа Свердловской области;

2) части земельного участка, площадью 1 кв.м, с кадастровым номером 66:25:0103003:116, площадью 844 кв.м, с видом разрешенного использования - для ведения личного подсобного хозяйства (приусадебный участок), с категорией земель - земли населенных пунктов, расположенного по адресу: Свердловская область, Сысертский район, поселок Большой Исток, улица Луговая, дом 5-2;

3) части земельного участка, площадью 4 кв.м, с кадастровым номером 66:25:0103003:612, площадью 6420 кв.м, с видом разрешенного использования - под объект коммунально-складского хозяйства, с категорией земель - земли населенных пунктов, расположенного по адресу: Свердловская область, Сысертский район, поселок Большой Исток, улица Трудовая, 48а;

4) части земельного участка, площадью 5 кв.м, с кадастровым номером 66:25:0103003:1031, площадью 5952 кв.м, с видом разрешенного использования - хранение автотранспорта, с категорией земель - земли населенных пунктов, расположенного по адресу: Свердловская область, Сысертский район, поселок Большой Исток, улица Трудовая;

5) части земельного участка, площадью 1 кв.м, с кадастровым номером 66:25:0103003:1030, площадью 898 кв.м, с видом разрешенного использования - земельные участки общего назначения, с категорией земель - земли населенных пунктов, расположенного по адресу: Свердловская область, Сысертский район, поселок Большой Исток, улица Трудовая;

6) части земельного участка, площадью 1 кв.м, с кадастровым номером 66:25:0103003:1028, площадью 3669 кв.м, с видом разрешенного использования - многоэтажная жилая застройка (высотная застройка), с категорией земель - земли населенных пунктов, расположенного по адресу: Российская Федерация, Свердловская область, Сысертский район, поселок Большой Исток, улица Трудовая, дом 42;

7) части земельного участка, площадью 1,5 кв.м, с кадастровым номером 66:25:0000000:7545, площадью 244 кв.м, с видом разрешенного использования - под объект энергетики «Отпайка от ВЛ - 10кВ ТП – 7056», с категорией земель - земли населенных пунктов, расположенного по адресу: Свердловская область, Сысертский район, поселок Большой Исток, в районе улицы Луговая.

Ознакомиться с ходатайством об установлении публичного сервитута и прилагаемым к нему описанием местоположения границ публичного сервитута можно по адресу: 624022, Свердловская область, город Сысерть, улица Ленина, дом 35, кабинет № 49, в приемное время: вторник, четверг с 15-00 до 17-00 часов, описание местоположения границ публичного сервитута размещено на сайте Сысертского муниципального округа в сети Интернет: https://admsysert.ru/administration/zemelno-imushchestvennye-otnosheniya/publichniy-servitut/message.

Правообладатели земельных участков, в отношении которых испрашивается публичный сервитут, если их права (обременения права) не зарегистрированы в Едином государственном реестре недвижимости, могут обратиться с заявлением об учете их прав (обременений права) на земельные участки с приложением копий документов, подтверждающих эти права (обременения права) в Администрацию Сысертского муниципального округа по адресу:

624022, Свердловская область, город Сысерть, улица Ленина, дом 35, кабинет № 3, в приемное время: понедельник – пятница с 08-00 до 17-00 часов. Срок подачи заявления - в течение 15 (пятнадцати) дней со дня опубликования данного извещения.

Схема расположения границ публичного сервитута



Масштаб 1:2400

Условные обозначения

- Обозначение выносного листа
- Обозначение новой характерной точки
- Кадастровый номер земельного участка
- Публичный сервитут для эксплуатации объекта электросетевого хозяйства Линия электропередач ВЛ -0,4 кВ, литера 14А, входящий в Электросетевой комплекс ПС "Монтажная"
- Граница кадастрового квартала
- реестровый номер и наименование границы административного деления
- Номер контура публичного сервитута
- Характерная точка границы, сведения о которой позволяют однозначно определить ее положение на местности
- Номер кадастрового квартала
- Проектная граница публичного сервитута
- Граница населенного пункта
- Граница земельного участка, пересекающего сервитут


Подпись _____

Дата "____" _____ _____г.

Место для оттиска печати (при наличии) лица, составившего описание местоположения границ объекта

Схема расположения границ публичного сервитута

Выносной лист 1

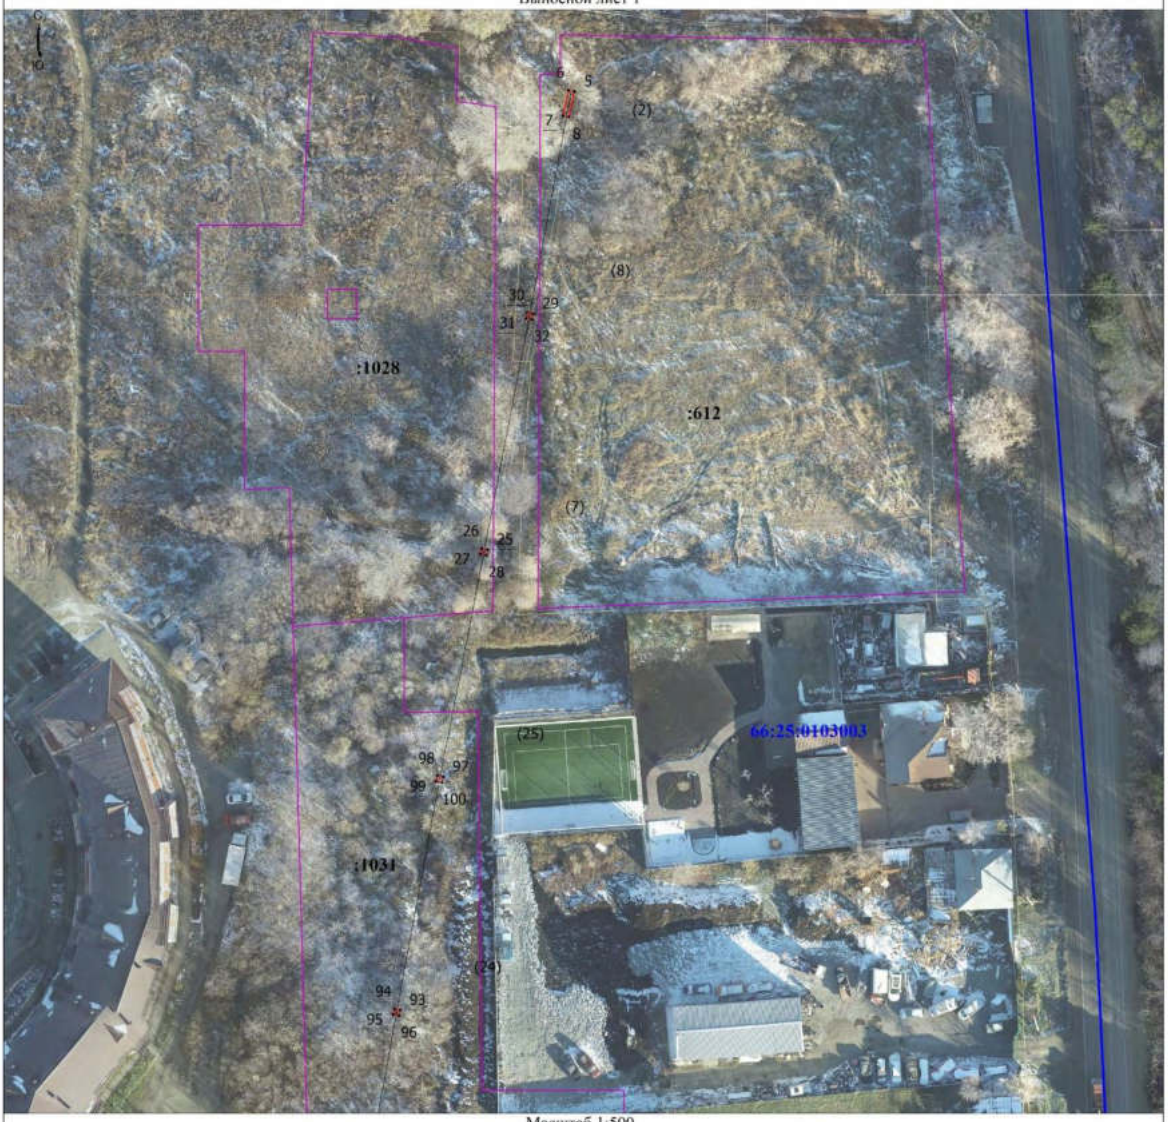

Масштаб 1:500

Условные обозначения

Выносной лист 1 - Обозначение выносного листа

1 - Обозначение новой характерной точки

:28 - Кадастровый номер земельного участка

Публичный сервитут 1 - Публичный сервитут для эксплуатации объекта электросетевого хозяйства Линия электропередач ВЛ -0,4 кВ, литера 14А, входящий в Электросетевой комплекс ПС "Монтажная"

- Граница кадастрового квартала

66:25-4.132 поселок Большой Исток Сысертского городского округа Свердловской области - реестровый номер и наименование границы административного деления

(1) - Номер контура публичного сервитута

• - Характерная точка границы, сведения о которой позволяют однозначно определить ее положение на местности

66:43:0101022 - Номер кадастрового квартала

- Проектная граница публичного сервитута

- Граница населенного пункта

- Граница земельного участка, пересекающего сервитут

Подпись _____

Дата "____" _____ _____г.

Место для оттиска печати (при наличии) лица, составившего опись местоположения границ объекта

Схема расположения границ публичного сервитута

Выносной лист 2



Масштаб 1:500

Условные обозначения

Выносной лист 1 - Обозначение выносного листа

1 - Обозначение новой характерной точки

:28 - Кадастровый номер земельного участка

Публичный сервитут 1 - Публичный сервитут для эксплуатации объекта электросетевого хозяйства Линия электропередач ВЛ -0,4 кВ, литера 14А, входящий в Электросетевой комплекс ПС "Монтажная"

- Граница кадастрового квартала

66:25-4.132 поселок Большой Исток Сысертского городского округа Свердловской области - реестровый номер и наименование границы административного деления

(1) - Номер контура публичного сервитута

• - Характерная точка границы, сведения о которой позволяют однозначно определить ее положение на местности

66:43:0101022 - Номер кадастрового квартала

- Проектная граница публичного сервитута

- Граница населенного пункта

- Граница земельного участка, пересекающего сервитут


Подпись _____

Дата "____" _____ _____г.

Место для оттиска печати (при наличии) лица, составившего описание местоположения границ объекта

Схема расположения границ публичного сервитута

Выносной лист 3

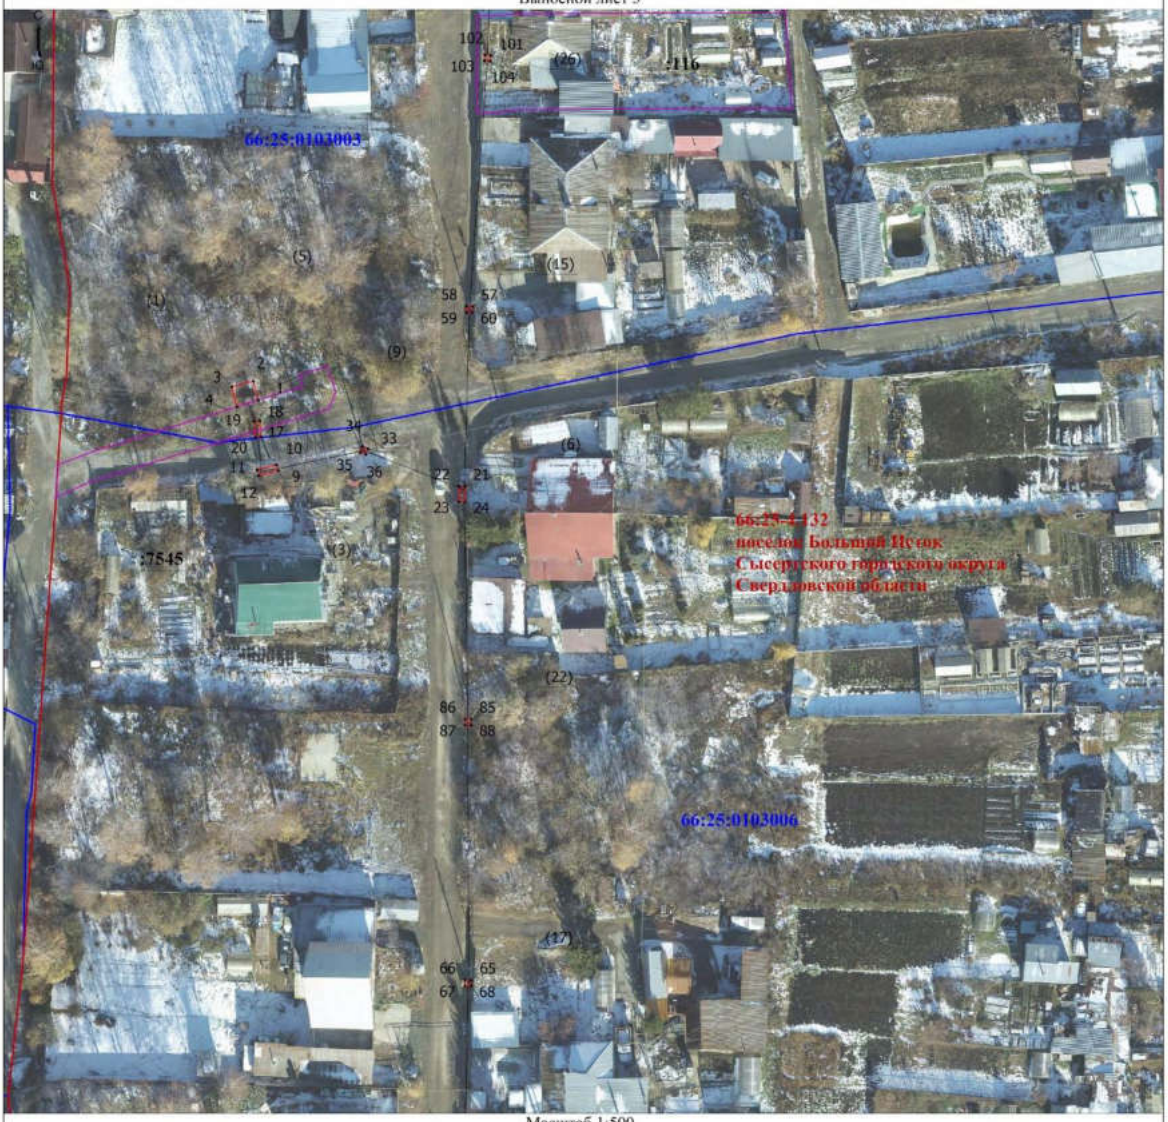

Масштаб 1:500

Условные обозначения

Выносной лист 1 - Обозначение выносного листа

1 - Обозначение новой характерной точки

(1) - Номер контура публичного сервитута

• - Характерная точка границы, сведения о которой позволяют однозначно определить ее положение на местности

:28 - Кадастровый номер земельного участка

66:43:0101022 - Номер кадастрового квартала

Публичный сервитут 1 - Публичный сервитут для эксплуатации объекта электросетевого хозяйства Линия электропередач ВЛ -0,4 кВ, литера 14А, входящий в Электросетевой комплекс ПС "Монтажная"

- Проектная граница публичного сервитута

- Граница кадастрового квартала

- Граница населенного пункта

66:25-4.132 поселок Большой Исток Сысертского городского округа Свердловской области - реестровый номер и наименование границы административного деления

- Граница земельного участка, пересекающего сервитут

Подпись _____

Дата "____" _____ _____г.

Место для оттиска печати (при наличии) лица, составившего описание местоположения границ объекта

Схема расположения границ публичного сервитута

Выносной лист 4



Масштаб 1:500

Условные обозначения

Выносной лист 1 - Обозначение выносного листа

1 - Обозначение новой характерной точки

:28 - Кадастровый номер земельного участка

Публичный сервитут 1 - Публичный сервитут для эксплуатации объекта электросетевого хозяйства Линия электропередач ВЛ -0,4 кВ, литера 14А, входящий в Электросетевой комплекс ПС "Монтажная"

- Граница кадастрового квартала

66:25-4.132 поселок Большой Исток Сысертского городского округа Свердловской области - реестровый номер и наименование границы административного деления

(1) - Номер контура публичного сервитута

• - Характерная точка границы, сведения о которой позволяют однозначно определить ее положение на местности

66:43:0101022 - Номер кадастрового квартала

- Проектная граница публичного сервитута

- Граница населенного пункта

- Граница земельного участка, пересекающего сервитут

Подпись _____

Дата "____" _____ _____г.

Место для оттиска печати (при наличии) лица, составившего описание местоположения границ объекта

Схема расположения границ публичного сервитута

Выносной лист 5



Масштаб 1:200

Условные обозначения

Выносной лист 1 - Обозначение выносного листа

1 - Обозначение новой характерной точки

:28 - Кадастровый номер земельного участка

Публичный сервитут 1 - Публичный сервитут для эксплуатации объекта электросетевого хозяйства Линия электропередач ВЛ -0,4 кВ, литера 14А, входящий в Электросетевой комплекс ПС "Монтажная"

_____ - Граница кадастрового квартала

66:25-4.132 поселок Большой Исток Сысертского городского округа Свердловской области - реестровый номер и наименование границы административного деления

(1) - Номер контура публичного сервитута

• - Характерная точка границы, сведения о которой позволяют однозначно определить ее положение на местности

66:43:0101022 - Номер кадастрового квартала

_____ - Проектная граница публичного сервитута

_____ - Граница населенного пункта

_____ - Граница земельного участка, пересекающего сервитут

Подпись _____

Дата "____" _____ _____ г.

Место для оттиска печати (при наличии) лица, составившего описание местоположения границ объекта

ГРАФИЧЕСКОЕ ОПИСАНИЕ
местоположения границ населенных пунктов, территориальных зон, особо охраняемых природных территорий, зон с особыми условиями использования территории

Публичный сервитут для эксплуатации объекта электросетевого хозяйства Линия электропередач ВЛ -0,4 кВ, литера 14А, входящий в Электросетевой комплекс ПС "Монтажная"

(наименование объекта, местоположение границ которого описано (далее - объект))

Раздел 1

Сведения об объекте

№ п/п	Характеристики объекта	Описание характеристик
1	2	3
1.	Местоположение объекта	Свердловская область, г.о Сысертский, поселок Большой Исток
2.	Площадь объекта +/- величина погрешности определения площади (Р +/- Дельта Р)	49 +/- 2 м²
3.	Иные характеристики объекта	Публичный сервитут для эксплуатации объекта электросетевого хозяйства Линия электропередач ВЛ -0,4 кВ, литера 14А, входящий в Электросетевой комплекс ПС "Монтажная", сроком действия на 49 лет для ПАО «Россети Урал», ИНН 6671163413, ОГРН 1056604000970, почтовый адрес: 620017, г. Екатеринбург, пр. Космонавтов, 17а, телефон: + 7 (343) 293-23-59, адрес электронной почты se@rosseti-ural.ru

Раздел 2

Сведения о местоположении границ объекта

1. Система координат МСК-66 зона 1

2. Сведения о характерных точках границ объекта

Обозначение характерных точек границ	Координаты, м		Метод определения координат характерной точки	Средняя квадратическая погрешность положения характерной точки (Mt), м	Описание обозначения точки на местности (при наличии)
	X	Y			
1	2	3	4	5	6
1	378706.00	1542179.35	Метод спутниковых геодезических измерений (определений)	0.1	Закрепление отсутствует
2	378709.19	1542178.51	Метод спутниковых геодезических измерений (определений)	0.1	Закрепление отсутствует
3	378708.20	1542174.89	Метод спутниковых геодезических измерений (определений)	0.1	Закрепление отсутствует
4	378704.89	1542175.76	Метод спутниковых геодезических измерений (определений)	0.1	Закрепление отсутствует
1	378706.00	1542179.35	Метод спутниковых геодезических измерений (определений)	0.1	Закрепление отсутствует
5	379138.91	1542259.50	Метод спутниковых геодезических измерений (определений)	0.1	Закрепление отсутствует
6	379139.12	1542258.53	Метод спутниковых геодезических измерений (определений)	0.1	Закрепление отсутствует
7	379134.82	1542257.62	Метод спутниковых геодезических измерений (определений)	0.1	Закрепление отсутствует
8	379134.61	1542258.59	Метод спутниковых геодезических измерений (определений)	0.1	Закрепление отсутствует
5	379138.91	1542259.50	Метод спутниковых геодезических измерений (определений)	0.1	Закрепление отсутствует
9	378694.13	1542182.69	Метод спутниковых геодезических измерений (определений)	0.1	Закрепление отсутствует

2. Сведения о характерных точках границ объекта					
Обозначение характерных точек границ	**Координаты, м**		**Метод определения координат характерной точки**	**Средняя квадратическая погрешность положения характерной точки (Mt), м**	**Описание обозначения точки на местности (при наличии)**
	X	**Y**			
1	**2**	**3**	**4**	**5**	**6**
10	378695.10	1542182.43	Метод спутниковых геодезических измерений (определений)	0.1	Закрепление отсутствует
11	378694.24	1542179.19	Метод спутниковых геодезических измерений (определений)	0.1	Закрепление отсутствует
12	378693.27	1542179.45	Метод спутниковых геодезических измерений (определений)	0.1	Закрепление отсутствует
9	378694.13	1542182.69	Метод спутниковых геодезических измерений (определений)	0.1	Закрепление отсутствует
13	378939.41	1542224.39	Метод спутниковых геодезических измерений (определений)	0.1	Закрепление отсутствует
14	378940.66	1542221.44	Метод спутниковых геодезических измерений (определений)	0.1	Закрепление отсутствует
15	378939.74	1542221.06	Метод спутниковых геодезических измерений (определений)	0.1	Закрепление отсутствует
16	378938.49	1542224.01	Метод спутниковых геодезических измерений (определений)	0.1	Закрепление отсутствует
13	378939.41	1542224.39	Метод спутниковых геодезических измерений (определений)	0.1	Закрепление отсутствует
17	378699.81	1542179.85	Метод спутниковых геодезических измерений (определений)	0.1	Закрепление отсутствует
18	378702.48	1542179.62	Метод спутниковых геодезических измерений (определений)	0.1	Закрепление отсутствует
19	378702.39	1542178.63	Метод спутниковых геодезических измерений (определений)	0.1	Закрепление отсутствует
20	378699.72	1542178.86	Метод спутниковых геодезических измерений (определений)	0.1	Закрепление отсутствует

2. Сведения о характерных точках границ объекта					
Обозначение характерных точек границ	**Координаты, м**		**Метод определения координат характерной точки**	**Средняя квадратическая погрешность положения характерной точки (Mt), м**	**Описание обозначения точки на местности (при наличии)**
	X	**Y**			
1	**2**	**3**	**4**	**5**	**6**
17	378699.81	1542179.85	Метод спутниковых геодезических измерений (определений)	0.1	Закрепление отсутствует
21	378691.48	1542214.08	Метод спутниковых геодезических измерений (определений)	0.1	Закрепление отсутствует
22	378691.50	1542213.11	Метод спутниковых геодезических измерений (определений)	0.1	Закрепление отсутствует
23	378688.85	1542213.08	Метод спутниковых геодезических измерений (определений)	0.1	Закрепление отсутствует
24	378688.83	1542214.07	Метод спутниковых геодезических измерений (определений)	0.1	Закрепление отсутствует
21	378691.48	1542214.08	Метод спутниковых геодезических измерений (определений)	0.1	Закрепление отсутствует
25	379061.86	1542244.89	Метод спутниковых геодезических измерений (определений)	0.1	Закрепление отсутствует
26	379062.05	1542243.90	Метод спутниковых геодезических измерений (определений)	0.1	Закрепление отсутствует
27	379061.06	1542243.71	Метод спутниковых геодезических измерений (определений)	0.1	Закрепление отсутствует
28	379060.87	1542244.70	Метод спутниковых геодезических измерений (определений)	0.1	Закрепление отсутствует
25	379061.86	1542244.89	Метод спутниковых геодезических измерений (определений)	0.1	Закрепление отсутствует
29	379101.54	1542252.54	Метод спутниковых геодезических измерений (определений)	0.1	Закрепление отсутствует
30	379101.73	1542251.55	Метод спутниковых геодезических измерений (определений)	0.1	Закрепление отсутствует

2. Сведения о характерных точках границ объекта					
Обозначение характерных точек границ	**Координаты, м**		**Метод определения координат характерной точки**	**Средняя квадратическая погрешность положения характерной точки (Mt), м**	**Описание обозначения точки на местности (при наличии)**
	X	**Y**			
1	**2**	**3**	**4**	**5**	**6**
31	379100.74	1542251.36	Метод спутниковых геодезических измерений (определений)	0.1	Закрепление отсутствует
32	379100.55	1542252.35	Метод спутниковых геодезических измерений (определений)	0.1	Закрепление отсутствует
29	379101.54	1542252.54	Метод спутниковых геодезических измерений (определений)	0.1	Закрепление отсутствует
33	378697.78	1542197.80	Метод спутниковых геодезических измерений (определений)	0.1	Закрепление отсутствует
34	378698.14	1542196.86	Метод спутниковых геодезических измерений (определений)	0.1	Закрепление отсутствует
35	378697.20	1542196.50	Метод спутниковых геодезических измерений (определений)	0.1	Закрепление отсутствует
36	378696.84	1542197.44	Метод спутниковых геодезических измерений (определений)	0.1	Закрепление отсутствует
33	378697.78	1542197.80	Метод спутниковых геодезических измерений (определений)	0.1	Закрепление отсутствует
37	378409.46	1542212.29	Метод спутниковых геодезических измерений (определений)	0.1	Закрепление отсутствует
38	378410.46	1542212.25	Метод спутниковых геодезических измерений (определений)	0.1	Закрепление отсутствует
39	378410.42	1542211.25	Метод спутниковых геодезических измерений (определений)	0.1	Закрепление отсутствует
40	378409.42	1542211.29	Метод спутниковых геодезических измерений (определений)	0.1	Закрепление отсутствует
37	378409.46	1542212.29	Метод спутниковых геодезических измерений (определений)	0.1	Закрепление отсутствует

2. Сведения о характерных точках границ объекта					
Обозначение характерных точек границ	**Координаты, м**		**Метод определения координат характерной точки**	**Средняя квадратическая погрешность положения характерной точки (Mt), м**	**Описание обозначения точки на местности (при наличии)**
	X	**Y**			
1	**2**	**3**	**4**	**5**	**6**
41	378338.79	1542214.88	Метод спутниковых геодезических измерений (определений)	0.1	Закрепление отсутствует
42	378339.79	1542214.84	Метод спутниковых геодезических измерений (определений)	0.1	Закрепление отсутствует
43	378339.75	1542213.84	Метод спутниковых геодезических измерений (определений)	0.1	Закрепление отсутствует
44	378338.75	1542213.88	Метод спутниковых геодезических измерений (определений)	0.1	Закрепление отсутствует
41	378338.79	1542214.88	Метод спутниковых геодезических измерений (определений)	0.1	Закрепление отсутствует
45	378800.37	1542219.63	Метод спутниковых геодезических измерений (определений)	0.1	Закрепление отсутствует
46	378800.41	1542218.63	Метод спутниковых геодезических измерений (определений)	0.1	Закрепление отсутствует
47	378799.41	1542218.59	Метод спутниковых геодезических измерений (определений)	0.1	Закрепление отсутствует
48	378799.37	1542219.59	Метод спутниковых геодезических измерений (определений)	0.1	Закрепление отсутствует
45	378800.37	1542219.63	Метод спутниковых геодезических измерений (определений)	0.1	Закрепление отсутствует
49	378860.42	1542220.73	Метод спутниковых геодезических измерений (определений)	0.1	Закрепление отсутствует
50	378860.46	1542219.73	Метод спутниковых геодезических измерений (определений)	0.1	Закрепление отсутствует
51	378859.46	1542219.69	Метод спутниковых геодезических измерений (определений)	0.1	Закрепление отсутствует

2. Сведения о характерных точках границ объекта					
Обозначение характерных точек границ	**Координаты, м**		**Метод определения координат характерной точки**	**Средняя квадратическая погрешность положения характерной точки (Mt), м**	**Описание обозначения точки на местности (при наличии)**
	X	**Y**			
1	**2**	**3**	**4**	**5**	**6**
52	378859.42	1542220.69	Метод спутниковых геодезических измерений (определений)	0.1	Закрепление отсутствует
49	378860.42	1542220.73	Метод спутниковых геодезических измерений (определений)	0.1	Закрепление отсутствует
53	378376.10	1542213.35	Метод спутниковых геодезических измерений (определений)	0.1	Закрепление отсутствует
54	378377.10	1542213.31	Метод спутниковых геодезических измерений (определений)	0.1	Закрепление отсутствует
55	378377.06	1542212.31	Метод спутниковых геодезических измерений (определений)	0.1	Закрепление отсутствует
56	378376.06	1542212.35	Метод спутниковых геодезических измерений (определений)	0.1	Закрепление отсутствует
53	378376.10	1542213.35	Метод спутниковых геодезических измерений (определений)	0.1	Закрепление отсутствует
57	378721.74	1542215.37	Метод спутниковых геодезических измерений (определений)	0.1	Закрепление отсутствует
58	378721.76	1542214.37	Метод спутниковых геодезических измерений (определений)	0.1	Закрепление отсутствует
59	378720.76	1542214.35	Метод спутниковых геодезических измерений (определений)	0.1	Закрепление отсутствует
60	378720.74	1542215.35	Метод спутниковых геодезических измерений (определений)	0.1	Закрепление отсутствует
57	378721.74	1542215.37	Метод спутниковых геодезических измерений (определений)	0.1	Закрепление отсутствует
61	378566.15	1542214.22	Метод спутниковых геодезических измерений (определений)	0.1	Закрепление отсутствует

2. Сведения о характерных точках границ объекта					
Обозначение характерных точек границ	**Координаты, м**		**Метод определения координат характерной точки**	**Средняя квадратическая погрешность положения характерной точки (Mt), м**	**Описание обозначения точки на местности (при наличии)**
	X	**Y**			
1	**2**	**3**	**4**	**5**	**6**
62	378566.17	1542213.22	Метод спутниковых геодезических измерений (определений)	0.1	Закрепление отсутствует
63	378565.17	1542213.20	Метод спутниковых геодезических измерений (определений)	0.1	Закрепление отсутствует
64	378565.15	1542214.20	Метод спутниковых геодезических измерений (определений)	0.1	Закрепление отсутствует
61	378566.15	1542214.22	Метод спутниковых геодезических измерений (определений)	0.1	Закрепление отсутствует
65	378608.33	1542215.12	Метод спутниковых геодезических измерений (определений)	0.1	Закрепление отсутствует
66	378608.35	1542214.12	Метод спутниковых геодезических измерений (определений)	0.1	Закрепление отсутствует
67	378607.35	1542214.10	Метод спутниковых геодезических измерений (определений)	0.1	Закрепление отсутствует
68	378607.33	1542215.10	Метод спутниковых геодезических измерений (определений)	0.1	Закрепление отсутствует
65	378608.33	1542215.12	Метод спутниковых геодезических измерений (определений)	0.1	Закрепление отсутствует
69	378519.70	1542213.48	Метод спутниковых геодезических измерений (определений)	0.1	Закрепление отсутствует
70	378519.72	1542212.48	Метод спутниковых геодезических измерений (определений)	0.1	Закрепление отсутствует
71	378518.72	1542212.46	Метод спутниковых геодезических измерений (определений)	0.1	Закрепление отсутствует
72	378518.70	1542213.46	Метод спутниковых геодезических измерений (определений)	0.1	Закрепление отсутствует

2. Сведения о характерных точках границ объекта					
Обозначение характерных точек границ	**Координаты, м**		**Метод определения координат характерной точки**	**Средняя квадратическая погрешность положения характерной точки (Mt), м**	**Описание обозначения точки на местности (при наличии)**
	X	**Y**			
1	**2**	**3**	**4**	**5**	**6**
69	378519.70	1542213.48	Метод спутниковых геодезических измерений (определений)	0.1	Закрепление отсутствует
73	378488.67	1542213.07	Метод спутниковых геодезических измерений (определений)	0.1	Закрепление отсутствует
74	378488.69	1542212.07	Метод спутниковых геодезических измерений (определений)	0.1	Закрепление отсутствует
75	378487.69	1542212.05	Метод спутниковых геодезических измерений (определений)	0.1	Закрепление отсутствует
76	378487.67	1542213.05	Метод спутниковых геодезических измерений (определений)	0.1	Закрепление отсутствует
73	378488.67	1542213.07	Метод спутниковых геодезических измерений (определений)	0.1	Закрепление отсутствует
77	378901.96	1542220.77	Метод спутниковых геодезических измерений (определений)	0.1	Закрепление отсутствует
78	378901.96	1542219.77	Метод спутниковых геодезических измерений (определений)	0.1	Закрепление отсутствует
79	378900.96	1542219.77	Метод спутниковых геодезических измерений (определений)	0.1	Закрепление отсутствует
80	378900.96	1542220.77	Метод спутниковых геодезических измерений (определений)	0.1	Закрепление отсутствует
77	378901.96	1542220.77	Метод спутниковых геодезических измерений (определений)	0.1	Закрепление отсутствует
81	378830.32	1542219.42	Метод спутниковых геодезических измерений (определений)	0.1	Закрепление отсутствует
82	378830.32	1542218.42	Метод спутниковых геодезических измерений (определений)	0.1	Закрепление отсутствует

2. Сведения о характерных точках границ объекта					
Обозначение характерных точек границ	**Координаты, м**		**Метод определения координат характерной точки**	**Средняя квадратическая погрешность положения характерной точки (Mt), м**	**Описание обозначения точки на местности (при наличии)**
	X	**Y**			
1	**2**	**3**	**4**	**5**	**6**
83	378829.32	1542218.42	Метод спутниковых геодезических измерений (определений)	0.1	Закрепление отсутствует
84	378829.32	1542219.42	Метод спутниковых геодезических измерений (определений)	0.1	Закрепление отсутствует
81	378830.32	1542219.42	Метод спутниковых геодезических измерений (определений)	0.1	Закрепление отсутствует
85	378652.31	1542215.13	Метод спутниковых геодезических измерений (определений)	0.1	Закрепление отсутствует
86	378652.31	1542214.13	Метод спутниковых геодезических измерений (определений)	0.1	Закрепление отсутствует
87	378651.31	1542214.13	Метод спутниковых геодезических измерений (определений)	0.1	Закрепление отсутствует
88	378651.31	1542215.13	Метод спутниковых геодезических измерений (определений)	0.1	Закрепление отсутствует
85	378652.31	1542215.13	Метод спутниковых геодезических измерений (определений)	0.1	Закрепление отсутствует
89	378444.36	1542211.97	Метод спутниковых геодезических измерений (определений)	0.1	Закрепление отсутствует
90	378444.36	1542210.97	Метод спутниковых геодезических измерений (определений)	0.1	Закрепление отсутствует
91	378443.36	1542210.97	Метод спутниковых геодезических измерений (определений)	0.1	Закрепление отсутствует
92	378443.36	1542211.97	Метод спутниковых геодезических измерений (определений)	0.1	Закрепление отсутствует
89	378444.36	1542211.97	Метод спутниковых геодезических измерений (определений)	0.1	Закрепление отсутствует

2. Сведения о характерных точках границ объекта					
Обозначение характерных точек границ	**Координаты, м**		**Метод определения координат характерной точки**	**Средняя квадратическая погрешность положения характерной точки (Mt), м**	**Описание обозначения точки на местности (при наличии)**
	X	**Y**			
1	**2**	**3**	**4**	**5**	**6**
93	378984.31	1542230.19	Метод спутниковых геодезических измерений (определений)	0.1	Закрепление отсутствует
94	378984.49	1542229.21	Метод спутниковых геодезических измерений (определений)	0.1	Закрепление отсутствует
95	378983.51	1542229.03	Метод спутниковых геодезических измерений (определений)	0.1	Закрепление отсутствует
96	378983.33	1542230.01	Метод спутниковых геодезических измерений (определений)	0.1	Закрепление отсутствует
93	378984.31	1542230.19	Метод спутниковых геодезических измерений (определений)	0.1	Закрепление отсутствует
97	379023.62	1542237.43	Метод спутниковых геодезических измерений (определений)	0.1	Закрепление отсутствует
98	379023.80	1542236.45	Метод спутниковых геодезических измерений (определений)	0.1	Закрепление отсутствует
99	379022.82	1542236.27	Метод спутниковых геодезических измерений (определений)	0.1	Закрепление отсутствует
100	379022.64	1542237.25	Метод спутниковых геодезических измерений (определений)	0.1	Закрепление отсутствует
97	379023.62	1542237.43	Метод спутниковых геодезических измерений (определений)	0.1	Закрепление отсутствует
101	378763.98	1542218.43	Метод спутниковых геодезических измерений (определений)	0.1	Закрепление отсутствует
102	378764.05	1542217.44	Метод спутниковых геодезических измерений (определений)	0.1	Закрепление отсутствует
103	378763.06	1542217.37	Метод спутниковых геодезических измерений (определений)	0.1	Закрепление отсутствует

2. Сведения о характерных точках границ объекта

Обозначение характерных точек границ	Координаты, м		Метод определения координат характерной точки	Средняя квадратическая погрешность положения характерной точки (Mt), м	Описание обозначения точки на местности (при наличии)
	X	Y			
1	2	3	4	5	6
104	378762.99	1542218.36	Метод спутниковых геодезических измерений (определений)	0.1	Закрепление отсутствует
101	378763.98	1542218.43	Метод спутниковых геодезических измерений (определений)	0.1	Закрепление отсутствует

3. Сведения о характерных точках части (частей) границы объекта

Обозначение характерных точек части границы	Координаты, м		Метод определения координат характерной точки	Средняя квадратическая погрешность положения характерной точки (Mt), м	Описание обозначения точки на местности (при наличии)
	X	Y			
1	2	3	4	5	6
-	-	-	-	-	-

Раздел 3

Сведения о местоположении измененных (уточненных) границ объекта

1. Система координат -

2. Сведения о характерных точках границ объекта

Обозначение характерных точек границ	Существующие координаты, м		Измененные (уточненные) координаты, м		Метод определения координат характерной точки	Средняя квадратическая погрешность положения характерной точки (Mt), м	Описание обозначения точки на местности (при наличии)
	X	Y	X	Y			
1	2	3	4	5	6	7	8
-	-	-	-	-	-	-	

3. Сведения о характерных точках части (частей) границы объекта

Обозначение характерных точек части границы	Существующие координаты, м		Измененные (уточненные) координаты, м		Метод определения координат характерной точки	Средняя квадратическая погрешность положения характерной точки (Mt), м	Описание обозначения точки на местности (при наличии)
	X	Y	X	Y			
1	2	3	4	5	6	7	8
-	-	-	-	-	-	-	

Сообщение № 7
о возможном установлении публичного сервитута

Руководствуясь статьей 39.42 Земельного кодекса Российской Федерации, Администрация Сысертского муниципального округа сообщает о возможном установлении публичного сервитута сроком на 49 лет для эксплуатации объекта электросетевого хозяйства: «Линия электропередач ВЛ-0,4 кВ, литера 14В, входящий в Электросетевой комплекс ПС «Монтажная», находящегося в границах населенного пункта поселок Большой Исток Сысертского муниципального округа Свердловской области, в отношении следующих земель и частей земельных участков, общей площадью – 90 кв.м:

1) земель кадастровых кварталов 66:25:0104002, 66:25:0103005, площадью 58,5 кв.м, государственная собственность на которые не разграничена, расположенных в границах населенного пункта поселок Большой Исток Сысертского муниципального округа Свердловской области;

2) части земельного участка, площадью 2 кв.м, с кадастровым номером 66:25:0103005:500, площадью 4986 кв.м, с видом разрешенного использования - для осуществления производственной деятельности (производственная база), с категорией земель - земли населенных пунктов, расположенного по адресу: Свердловская область, Сысертский район, поселок Большой Исток, улица Пушкина, д. 2а;

3) части земельного участка, площадью 5,5 кв.м, с кадастровым номером 66:25:0103005:544, площадью 3863 кв.м, с видом разрешенного использования - для осуществления производственной деятельности (производственная база), с категорией земель - земли населенных пунктов, расположенного по адресу: Свердловская область, Сысертский район, поселок Большой Исток, улица Пушкина;

4) части земельного участка, площадью 6 кв.м, с кадастровым номером 66:25:0103005:591, площадью 735 кв.м, с видом разрешенного использования - земельные участки (территории) общего пользования, с категорией земель - земли населенных пунктов, расположенного по адресу: Российская Федерация, Свердловская область, Сысертский муниципальный округ, поселок Большой Исток;

5) части земельного участка, площадью 1 кв.м, с кадастровым номером 66:25:0103005:61, площадью 992 кв.м, с видом разрешенного использования - для индивидуального жилищного строительства и ведения личного подсобного хозяйства, с категорией земель - земли населенных пунктов, расположенного по адресу: Свердловская область, Сысертский район, поселок Большой Исток, улица Бажова, дом 4;

6) части земельного участка, площадью 3 кв.м, с кадастровым номером 66:25:0103005:95, площадью 1363 кв.м, с видом разрешенного использования - под предприятие автосервиса (шиномонтажная мастерская с автомойкой), с категорией земель - земли населенных пунктов, расположенного по адресу: Свердловская область, Сысертский район, поселок Большой Исток, улица Калинина, дом 1-г;

7) части единого землепользования, площадью 14 кв.м, с кадастровым номером 66:25:0000000:67 (входящий кадастровый номер земельного участка 66:25:0103005:11), площадью 121874 кв.м, с видом разрешенного использования - земельные участки занимаемые автомобильными дорогами, с категорией земель - земли населенных пунктов, расположенного по адресу: Свердловская область, Сысертский район, поселок Большой Исток.

Ознакомиться с ходатайством об установлении публичного сервитута и прилагаемым к нему описанием местоположения границ публичного сервитута можно по адресу: 624022, Свердловская область, город Сысерть, улица Ленина, дом 35, кабинет № 49, в приемное время: вторник, четверг с 15-00 до 17-00 часов, описание местоположения границ публичного сервитута размещено на сайте Сысертского муниципального округа в сети Интернет: https://admsysert.ru/administration/zemelno-imushchestvennye-otnosheniya/publichniy-servitut/message.

Правообладатели земельных участков, в отношении которых испрашивается публичный сервитут, если их права (обременения права) не зарегистрированы в Едином государственном реестре недвижимости, могут обратиться с заявлением об учете их прав (обременений права)

на земельные участки с приложением копий документов, подтверждающих эти права (обременения права) в Администрацию Сысертского муниципального округа по адресу: 624022, Свердловская область, город Сысерть, улица Ленина, дом 35, кабинет № 3, в приемное время: понедельник – пятница с 08-00 до 17-00 часов. Срок подачи заявления - в течение 15 (пятнадцати) дней со дня опубликования данного извещения.

Схема расположения границ публичного сервитута



Масштаб 1:1400

Условные обозначения

Выносной лист 1 - Обозначение выносного листа

1 - Обозначение новой характерной точки

(1) - Номер контура публичного сервитута

• - Характерная точка границы, сведения о которой позволяют однозначно определить ее положение на местности

:28 - Кадастровый номер земельного участка

66:43:0101022 - Номер кадастрового квартала

Публичный сервитут 1 - Публичный сервитут для эксплуатации объекта электросетевого хозяйства Линия электропередач ВЛ -0,4 кВ, литера 14В, входящий в Электросетевой комплекс ПС "Монтажная"

- Проектная граница публичного сервитута

- Граница кадастрового квартала

- Граница населенного пункта

- Граница земельного участка, пересекающего сервитут

66:25-4.132 поселок Большой Исток Сысертского городского округа Свердловской области - реестровый номер и наименование границы административного деления

Подпись _____

Дата "____" _____ _____г.

Место для оттиска печати (при наличии) лица, составившего описание местоположения границ объекта

Схема расположения границ публичного сервитута

Выносной лист 1



Масштаб 1:600

Условные обозначения

- Обозначение выносного листа
- Обозначение новой характерной точки
- Кадастровый номер земельного участка
- Публичный сервитут для эксплуатации объекта электросетевого хозяйства Линия электропередач ВЛ -0,4 кВ, литера 14В, входящий в Электросетевой комплекс ПС "Монтажная"
- Граница кадастрового квартала
- реестровый номер и наименование границы административного деления
- Номер контура публичного сервитута
- Характерная точка границы, сведения о которой позволяют однозначно определить ее положение на местности
- Номер кадастрового квартала
- Проектная граница публичного сервитута
- Граница населенного пункта
- Граница земельного участка, пересекающего сервитут

Подпись _____

Дата "____" _____ _____г.

Место для оттиска печати (при наличии) лица, составившего описание местоположения границ объекта

Схема расположения границ публичного сервитута

Выносной лист 2



Масштаб 1:600

Условные обозначения

Выносной лист 1 - Обозначение выносного листа

1 - Обозначение новой характерной точки

:28 - Кадастровый номер земельного участка

Публичный сервитут 1 - Публичный сервитут для эксплуатации объекта электросетевого хозяйства Линия электропередач ВЛ -0,4 кВ, литера 14В, входящий в Электросетевой комплекс ПС "Монтажная"

- Граница кадастрового квартала

66:25-4.132 поселок Большой Исток Сысертского городского округа Свердловской области - реестровый номер и наименование границы административного деления

(1) - Номер контура публичного сервитута

• - Характерная точка границы, сведения о которой позволяют однозначно определить ее положение на местности

66:43:0101022 - Номер кадастрового квартала

- Проектная граница публичного сервитута

- Граница населенного пункта

- Граница земельного участка, пересекающего сервитут

Подпись _____

Дата "____" _____ _____г.

Место для оттиска печати (при наличии) лица, составившего описание местоположения границ объекта

Схема расположения границ публичного сервитута

Выносной лист 3



Масштаб 1:600

Условные обозначения

Выносной лист 1 - Обозначение выносного листа

1 - Обозначение новой характерной точки

:28 - Кадастровый номер земельного участка

Публичный сервитут 1 - Публичный сервитут для эксплуатации объекта электросетевого хозяйства Линия электропередач ВЛ -0,4 кВ, литера 14В, входящий в Электросетевой комплекс ПС "Монтажная"

- Граница кадастрового квартала

66:25-4.132 поселок Большой Исток Сысертского городского округа Свердловской области - реестровый номер и наименование границы административного деления

(1) - Номер контура публичного сервитута

• - Характерная точка границы, сведения о которой позволяют однозначно определить ее положение на местности

66:43:0101022 - Номер кадастрового квартала

- Проектная граница публичного сервитута

- Граница населенного пункта

- Граница земельного участка, пересекающего сервитут

Подпись _____

Дата "____" _____ _____г.

Место для оттиска печати (при наличии) лица, составившего описание местоположения границ объекта

ГРАФИЧЕСКОЕ ОПИСАНИЕ
местоположения границ населенных пунктов, территориальных зон, особо охраняемых природных территорий, зон с особыми условиями использования территории

Публичный сервитут для эксплуатации объекта электросетевого хозяйства Линия электропередач ВЛ -0,4 кВ, литера 14В, входящий в Электросетевой комплекс ПС "Монтажная"

(наименование объекта, местоположение границ которого описано (далее - объект))

Раздел 1

Сведения об объекте

№ п/п	Характеристики объекта	Описание характеристик
1	2	3
1.	Местоположение объекта	Свердловская область, г.о Сысертский, поселок Большой Исток
2.	Площадь объекта +/- величина погрешности определения площади (Р +/- Дельта Р)	90 +/- 3 м²
3.	Иные характеристики объекта	Публичный сервитут для эксплуатации объекта электросетевого хозяйства Линия электропередач ВЛ -0,4 кВ, литера 14В, входящий в Электросетевой комплекс ПС "Монтажная", сроком действия на 49 лет для ПАО «Россети Урал», ИНН 6671163413, ОГРН 1056604000970, почтовый адрес: 620017, г. Екатеринбург, пр. Космонавтов, 17а, телефон: + 7 (343) 293-23-59, адрес электронной почты se@rosseti-ural.ru

Раздел 2

Сведения о местоположении границ объекта

1. Система координат МСК-66 зона 1

2. Сведения о характерных точках границ объекта

Обозначение характерных точек границ	Координаты, м		Метод определения координат характерной точки	Средняя квадратическая погрешность положения характерной точки (Mt), м	Описание обозначения точки на местности (при наличии)
	X	Y			
1	2	3	4	5	6
1	378462.26	1542923.32	Метод спутниковых геодезических измерений (определений)	0.1	Закрепление отсутствует
2	378466.62	1542922.01	Метод спутниковых геодезических измерений (определений)	0.1	Закрепление отсутствует
3	378466.34	1542921.04	Метод спутниковых геодезических измерений (определений)	0.1	Закрепление отсутствует
4	378461.97	1542922.35	Метод спутниковых геодезических измерений (определений)	0.1	Закрепление отсутствует
1	378462.26	1542923.32	Метод спутниковых геодезических измерений (определений)	0.1	Закрепление отсутствует
5	378252.28	1543259.99	Метод спутниковых геодезических измерений (определений)	0.1	Закрепление отсутствует
6	378253.01	1543259.32	Метод спутниковых геодезических измерений (определений)	0.1	Закрепление отсутствует
7	378250.06	1543256.07	Метод спутниковых геодезических измерений (определений)	0.1	Закрепление отсутствует
8	378249.33	1543256.74	Метод спутниковых геодезических измерений (определений)	0.1	Закрепление отсутствует
5	378252.28	1543259.99	Метод спутниковых геодезических измерений (определений)	0.1	Закрепление отсутствует
9	378541.10	1542977.74	Метод спутниковых геодезических измерений (определений)	0.1	Закрепление отсутствует

2. Сведения о характерных точках границ объекта					
Обозначение характерных точек границ	**Координаты, м**		**Метод определения координат характерной точки**	**Средняя квадратическая погрешность положения характерной точки (Mt), м**	**Описание обозначения точки на местности (при наличии)**
	X	**Y**			
1	**2**	**3**	**4**	**5**	**6**
10	378542.04	1542973.94	Метод спутниковых геодезических измерений (определений)	0.1	Закрепление отсутствует
11	378541.07	1542973.70	Метод спутниковых геодезических измерений (определений)	0.1	Закрепление отсутствует
12	378540.13	1542977.50	Метод спутниковых геодезических измерений (определений)	0.1	Закрепление отсутствует
9	378541.10	1542977.74	Метод спутниковых геодезических измерений (определений)	0.1	Закрепление отсутствует
13	378406.71	1543124.27	Метод спутниковых геодезических измерений (определений)	0.1	Закрепление отсутствует
14	378407.50	1543123.64	Метод спутниковых геодезических измерений (определений)	0.1	Закрепление отсутствует
15	378405.18	1543120.76	Метод спутниковых геодезических измерений (определений)	0.1	Закрепление отсутствует
16	378404.39	1543121.39	Метод спутниковых геодезических измерений (определений)	0.1	Закрепление отсутствует
13	378406.71	1543124.27	Метод спутниковых геодезических измерений (определений)	0.1	Закрепление отсутствует
17	378389.15	1543041.63	Метод спутниковых геодезических измерений (определений)	0.1	Закрепление отсутствует
18	378392.21	1543039.77	Метод спутниковых геодезических измерений (определений)	0.1	Закрепление отсутствует
19	378391.69	1543038.91	Метод спутниковых геодезических измерений (определений)	0.1	Закрепление отсутствует
20	378388.63	1543040.77	Метод спутниковых геодезических измерений (определений)	0.1	Закрепление отсутствует

2. Сведения о характерных точках границ объекта					
Обозначение характерных точек границ	**Координаты, м**		**Метод определения координат характерной точки**	**Средняя квадратическая погрешность положения характерной точки (Mt), м**	**Описание обозначения точки на местности (при наличии)**
	X	**Y**			
1	**2**	**3**	**4**	**5**	**6**
17	378389.15	1543041.63	Метод спутниковых геодезических измерений (определений)	0.1	Закрепление отсутствует
21	378552.87	1543203.01	Метод спутниковых геодезических измерений (определений)	0.1	Закрепление отсутствует
22	378555.33	1543200.44	Метод спутниковых геодезических измерений (определений)	0.1	Закрепление отсутствует
23	378554.61	1543199.76	Метод спутниковых геодезических измерений (определений)	0.1	Закрепление отсутствует
24	378552.15	1543202.33	Метод спутниковых геодезических измерений (определений)	0.1	Закрепление отсутствует
21	378552.87	1543203.01	Метод спутниковых геодезических измерений (определений)	0.1	Закрепление отсутствует
25	378503.96	1543066.94	Метод спутниковых геодезических измерений (определений)	0.1	Закрепление отсутствует
26	378504.97	1543066.89	Метод спутниковых геодезических измерений (определений)	0.1	Закрепление отсутствует
27	378504.80	1543063.42	Метод спутниковых геодезических измерений (определений)	0.1	Закрепление отсутствует
28	378503.79	1543063.47	Метод спутниковых геодезических измерений (определений)	0.1	Закрепление отсутствует
25	378503.96	1543066.94	Метод спутниковых геодезических измерений (определений)	0.1	Закрепление отсутствует
29	378318.27	1543331.83	Метод спутниковых геодезических измерений (определений)	0.1	Закрепление отсутствует
30	378321.04	1543329.65	Метод спутниковых геодезических измерений (определений)	0.1	Закрепление отсутствует

2. Сведения о характерных точках границ объекта					
Обозначение характерных точек границ	**Координаты, м**		**Метод определения координат характерной точки**	**Средняя квадратическая погрешность положения характерной точки (Mt), м**	**Описание обозначения точки на местности (при наличии)**
	X	**Y**			
1	**2**	**3**	**4**	**5**	**6**
31	378320.42	1543328.87	Метод спутниковых геодезических измерений (определений)	0.1	Закрепление отсутствует
32	378317.65	1543331.05	Метод спутниковых геодезических измерений (определений)	0.1	Закрепление отсутствует
29	378318.27	1543331.83	Метод спутниковых геодезических измерений (определений)	0.1	Закрепление отсутствует
33	378510.09	1542977.21	Метод спутниковых геодезических измерений (определений)	0.1	Закрепление отсутствует
34	378511.09	1542977.15	Метод спутниковых геодезических измерений (определений)	0.1	Закрепление отсутствует
35	378510.89	1542973.76	Метод спутниковых геодезических измерений (определений)	0.1	Закрепление отсутствует
36	378509.89	1542973.82	Метод спутниковых геодезических измерений (определений)	0.1	Закрепление отсутствует
33	378510.09	1542977.21	Метод спутниковых геодезических измерений (определений)	0.1	Закрепление отсутствует
37	378434.60	1542859.74	Метод спутниковых геодезических измерений (определений)	0.1	Закрепление отсутствует
38	378435.25	1542858.99	Метод спутниковых геодезических измерений (определений)	0.1	Закрепление отсутствует
39	378432.84	1542856.90	Метод спутниковых геодезических измерений (определений)	0.1	Закрепление отсутствует
40	378432.19	1542857.65	Метод спутниковых геодезических измерений (определений)	0.1	Закрепление отсутствует
37	378434.60	1542859.74	Метод спутниковых геодезических измерений (определений)	0.1	Закрепление отсутствует

2. Сведения о характерных точках границ объекта					
Обозначение характерных точек границ	**Координаты, м**		**Метод определения координат характерной точки**	**Средняя квадратическая погрешность положения характерной точки (Mt), м**	**Описание обозначения точки на местности (при наличии)**
	X	**Y**			
1	**2**	**3**	**4**	**5**	**6**
41	378430.66	1542827.42	Метод спутниковых геодезических измерений (определений)	0.1	Закрепление отсутствует
42	378431.45	1542824.38	Метод спутниковых геодезических измерений (определений)	0.1	Закрепление отсутствует
43	378430.49	1542824.12	Метод спутниковых геодезических измерений (определений)	0.1	Закрепление отсутствует
44	378429.70	1542827.16	Метод спутниковых геодезических измерений (определений)	0.1	Закрепление отсутствует
41	378430.66	1542827.42	Метод спутниковых геодезических измерений (определений)	0.1	Закрепление отсутствует
45	378562.65	1542960.04	Метод спутниковых геодезических измерений (определений)	0.1	Закрепление отсутствует
46	378565.57	1542958.96	Метод спутниковых геодезических измерений (определений)	0.1	Закрепление отсутствует
47	378565.22	1542958.03	Метод спутниковых геодезических измерений (определений)	0.1	Закрепление отсутствует
48	378562.30	1542959.11	Метод спутниковых геодезических измерений (определений)	0.1	Закрепление отсутствует
45	378562.65	1542960.04	Метод спутниковых геодезических измерений (определений)	0.1	Закрепление отсутствует
49	378567.58	1543118.57	Метод спутниковых геодезических измерений (определений)	0.1	Закрепление отсутствует
50	378567.70	1543117.57	Метод спутниковых геодезических измерений (определений)	0.1	Закрепление отсутствует
51	378564.67	1543117.21	Метод спутниковых геодезических измерений (определений)	0.1	Закрепление отсутствует

2. Сведения о характерных точках границ объекта					
Обозначение характерных точек границ	**Координаты, м**		**Метод определения координат характерной точки**	**Средняя квадратическая погрешность положения характерной точки (Mt), м**	**Описание обозначения точки на местности (при наличии)**
	X	**Y**			
1	**2**	**3**	**4**	**5**	**6**
52	378564.55	1543118.21	Метод спутниковых геодезических измерений (определений)	0.1	Закрепление отсутствует
49	378567.58	1543118.57	Метод спутниковых геодезических измерений (определений)	0.1	Закрепление отсутствует
53	378462.18	1543052.97	Метод спутниковых геодезических измерений (определений)	0.1	Закрепление отсутствует
54	378464.49	1543050.94	Метод спутниковых геодезических измерений (определений)	0.1	Закрепление отсутствует
55	378463.84	1543050.19	Метод спутниковых геодезических измерений (определений)	0.1	Закрепление отсутствует
56	378461.53	1543052.22	Метод спутниковых геодезических измерений (определений)	0.1	Закрепление отсутствует
53	378462.18	1543052.97	Метод спутниковых геодезических измерений (определений)	0.1	Закрепление отсутствует
57	378454.68	1542881.07	Метод спутниковых геодезических измерений (определений)	0.1	Закрепление отсутствует
58	378457.16	1542879.35	Метод спутниковых геодезических измерений (определений)	0.1	Закрепление отсутствует
59	378456.60	1542878.53	Метод спутниковых геодезических измерений (определений)	0.1	Закрепление отсутствует
60	378454.12	1542880.25	Метод спутниковых геодезических измерений (определений)	0.1	Закрепление отсутствует
57	378454.68	1542881.07	Метод спутниковых геодезических измерений (определений)	0.1	Закрепление отсутствует
61	378564.29	1543136.03	Метод спутниковых геодезических измерений (определений)	0.1	Закрепление отсутствует

2. Сведения о характерных точках границ объекта					
Обозначение характерных точек границ	**Координаты, м**		**Метод определения координат характерной точки**	**Средняя квадратическая погрешность положения характерной точки (Mt), м**	**Описание обозначения точки на местности (при наличии)**
	X	**Y**			
1	**2**	**3**	**4**	**5**	**6**
62	378564.37	1543133.18	Метод спутниковых геодезических измерений (определений)	0.1	Закрепление отсутствует
63	378563.37	1543133.15	Метод спутниковых геодезических измерений (определений)	0.1	Закрепление отсутствует
64	378563.29	1543136.00	Метод спутниковых геодезических измерений (определений)	0.1	Закрепление отсутствует
61	378564.29	1543136.03	Метод спутниковых геодезических измерений (определений)	0.1	Закрепление отсутствует
65	378495.06	1543077.33	Метод спутниковых геодезических измерений (определений)	0.1	Закрепление отсутствует
66	378496.75	1543075.49	Метод спутниковых геодезических измерений (определений)	0.1	Закрепление отсутствует
67	378496.02	1543074.82	Метод спутниковых геодезических измерений (определений)	0.1	Закрепление отсутствует
68	378494.33	1543076.66	Метод спутниковых геодезических измерений (определений)	0.1	Закрепление отсутствует
65	378495.06	1543077.33	Метод спутниковых геодезических измерений (определений)	0.1	Закрепление отсутствует
69	378529.28	1543106.80	Метод спутниковых геодезических измерений (определений)	0.1	Закрепление отсутствует
70	378529.94	1543106.04	Метод спутниковых геодезических измерений (определений)	0.1	Закрепление отсутствует
71	378529.18	1543105.38	Метод спутниковых геодезических измерений (определений)	0.1	Закрепление отсутствует
72	378528.52	1543106.14	Метод спутниковых геодезических измерений (определений)	0.1	Закрепление отсутствует

2. Сведения о характерных точках границ объекта					
Обозначение характерных точек границ	**Координаты, м**		**Метод определения координат характерной точки**	**Средняя квадратическая погрешность положения характерной точки (Mt), м**	**Описание обозначения точки на местности (при наличии)**
	X	**Y**			
1	**2**	**3**	**4**	**5**	**6**
69	378529.28	1543106.80	Метод спутниковых геодезических измерений (определений)	0.1	Закрепление отсутствует
73	378472.36	1542963.97	Метод спутниковых геодезических измерений (определений)	0.1	Закрепление отсутствует
74	378472.69	1542963.02	Метод спутниковых геодезических измерений (определений)	0.1	Закрепление отсутствует
75	378471.74	1542962.69	Метод спутниковых геодезических измерений (определений)	0.1	Закрепление отсутствует
76	378471.41	1542963.64	Метод спутниковых геодезических измерений (определений)	0.1	Закрепление отсутствует
73	378472.36	1542963.97	Метод спутниковых геодезических измерений (определений)	0.1	Закрепление отсутствует
77	378300.24	1543213.87	Метод спутниковых геодезических измерений (определений)	0.1	Закрепление отсутствует
78	378300.98	1543213.19	Метод спутниковых геодезических измерений (определений)	0.1	Закрепление отсутствует
79	378300.30	1543212.45	Метод спутниковых геодезических измерений (определений)	0.1	Закрепление отсутствует
80	378299.56	1543213.13	Метод спутниковых геодезических измерений (определений)	0.1	Закрепление отсутствует
77	378300.24	1543213.87	Метод спутниковых геодезических измерений (определений)	0.1	Закрепление отсутствует
81	378520.40	1543080.03	Метод спутниковых геодезических измерений (определений)	0.1	Закрепление отсутствует
82	378521.09	1543079.30	Метод спутниковых геодезических измерений (определений)	0.1	Закрепление отсутствует

2. Сведения о характерных точках границ объекта					
Обозначение характерных точек границ	**Координаты, м**		**Метод определения координат характерной точки**	**Средняя квадратическая погрешность положения характерной точки (Mt), м**	**Описание обозначения точки на местности (при наличии)**
	X	**Y**			
1	**2**	**3**	**4**	**5**	**6**
83	378520.36	1543078.61	Метод спутниковых геодезических измерений (определений)	0.1	Закрепление отсутствует
84	378519.67	1543079.34	Метод спутниковых геодезических измерений (определений)	0.1	Закрепление отсутствует
81	378520.40	1543080.03	Метод спутниковых геодезических измерений (определений)	0.1	Закрепление отсутствует
85	378393.16	1543278.42	Метод спутниковых геодезических измерений (определений)	0.1	Закрепление отсутствует
86	378393.98	1543277.84	Метод спутниковых геодезических измерений (определений)	0.1	Закрепление отсутствует
87	378393.40	1543277.02	Метод спутниковых геодезических измерений (определений)	0.1	Закрепление отсутствует
88	378392.58	1543277.60	Метод спутниковых геодезических измерений (определений)	0.1	Закрепление отсутствует
85	378393.16	1543278.42	Метод спутниковых геодезических измерений (определений)	0.1	Закрепление отсутствует
89	378369.82	1543295.05	Метод спутниковых геодезических измерений (определений)	0.1	Закрепление отсутствует
90	378370.64	1543294.47	Метод спутниковых геодезических измерений (определений)	0.1	Закрепление отсутствует
91	378370.06	1543293.65	Метод спутниковых геодезических измерений (определений)	0.1	Закрепление отсутствует
92	378369.24	1543294.23	Метод спутниковых геодезических измерений (определений)	0.1	Закрепление отсутствует
89	378369.82	1543295.05	Метод спутниковых геодезических измерений (определений)	0.1	Закрепление отсутствует

2. Сведения о характерных точках границ объекта					
Обозначение характерных точек границ	**Координаты, м**		**Метод определения координат характерной точки**	**Средняя квадратическая погрешность положения характерной точки (Mt), м**	**Описание обозначения точки на местности (при наличии)**
	X	**Y**			
1	**2**	**3**	**4**	**5**	**6**
93	378584.95	1543135.92	Метод спутниковых геодезических измерений (определений)	0.1	Закрепление отсутствует
94	378585.65	1543135.20	Метод спутниковых геодезических измерений (определений)	0.1	Закрепление отсутствует
95	378584.93	1543134.50	Метод спутниковых геодезических измерений (определений)	0.1	Закрепление отсутствует
96	378584.23	1543135.22	Метод спутниковых геодезических измерений (определений)	0.1	Закрепление отсутствует
93	378584.95	1543135.92	Метод спутниковых геодезических измерений (определений)	0.1	Закрепление отсутствует
97	378500.17	1543031.57	Метод спутниковых геодезических измерений (определений)	0.1	Закрепление отсутствует
98	378500.76	1543030.76	Метод спутниковых геодезических измерений (определений)	0.1	Закрепление отсутствует
99	378499.95	1543030.17	Метод спутниковых геодезических измерений (определений)	0.1	Закрепление отсутствует
100	378499.36	1543030.98	Метод спутниковых геодезических измерений (определений)	0.1	Закрепление отсутствует
97	378500.17	1543031.57	Метод спутниковых геодезических измерений (определений)	0.1	Закрепление отсутствует
101	378478.07	1543061.63	Метод спутниковых геодезических измерений (определений)	0.1	Закрепление отсутствует
102	378478.66	1543060.82	Метод спутниковых геодезических измерений (определений)	0.1	Закрепление отсутствует
103	378477.85	1543060.23	Метод спутниковых геодезических измерений (определений)	0.1	Закрепление отсутствует

2. Сведения о характерных точках границ объекта					
Обозначение характерных точек границ	**Координаты, м**		**Метод определения координат характерной точки**	**Средняя квадратическая погрешность положения характерной точки (Mt), м**	**Описание обозначения точки на местности (при наличии)**
	X	**Y**			
1	**2**	**3**	**4**	**5**	**6**
104	378477.26	1543061.04	Метод спутниковых геодезических измерений (определений)	0.1	Закрепление отсутствует
101	378478.07	1543061.63	Метод спутниковых геодезических измерений (определений)	0.1	Закрепление отсутствует
105	378423.35	1543257.38	Метод спутниковых геодезических измерений (определений)	0.1	Закрепление отсутствует
106	378424.16	1543256.79	Метод спутниковых геодезических измерений (определений)	0.1	Закрепление отсутствует
107	378423.57	1543255.98	Метод спутниковых геодезических измерений (определений)	0.1	Закрепление отсутствует
108	378422.76	1543256.57	Метод спутниковых геодезических измерений (определений)	0.1	Закрепление отсутствует
105	378423.35	1543257.38	Метод спутниковых геодезических измерений (определений)	0.1	Закрепление отсутствует
109	378344.30	1543313.47	Метод спутниковых геодезических измерений (определений)	0.1	Закрепление отсутствует
110	378345.11	1543312.88	Метод спутниковых геодезических измерений (определений)	0.1	Закрепление отсутствует
111	378344.52	1543312.07	Метод спутниковых геодезических измерений (определений)	0.1	Закрепление отсутствует
112	378343.71	1543312.66	Метод спутниковых геодезических измерений (определений)	0.1	Закрепление отсутствует
109	378344.30	1543313.47	Метод спутниковых геодезических измерений (определений)	0.1	Закрепление отсутствует
113	378519.10	1543005.47	Метод спутниковых геодезических измерений (определений)	0.1	Закрепление отсутствует

2. Сведения о характерных точках границ объекта					
Обозначение характерных точек границ	**Координаты, м**		**Метод определения координат характерной точки**	**Средняя квадратическая погрешность положения характерной точки (Mt), м**	**Описание обозначения точки на местности (при наличии)**
	X	**Y**			
1	**2**	**3**	**4**	**5**	**6**
114	378519.69	1543004.66	Метод спутниковых геодезических измерений (определений)	0.1	Закрепление отсутствует
115	378518.88	1543004.07	Метод спутниковых геодезических измерений (определений)	0.1	Закрепление отсутствует
116	378518.29	1543004.88	Метод спутниковых геодезических измерений (определений)	0.1	Закрепление отсутствует
113	378519.10	1543005.47	Метод спутниковых геодезических измерений (определений)	0.1	Закрепление отсутствует
117	378457.00	1542995.47	Метод спутниковых геодезических измерений (определений)	0.1	Закрепление отсутствует
118	378457.44	1542994.57	Метод спутниковых геодезических измерений (определений)	0.1	Закрепление отсутствует
119	378456.54	1542994.13	Метод спутниковых геодезических измерений (определений)	0.1	Закрепление отсутствует
120	378456.10	1542995.03	Метод спутниковых геодезических измерений (определений)	0.1	Закрепление отсутствует
117	378457.00	1542995.47	Метод спутниковых геодезических измерений (определений)	0.1	Закрепление отсутствует
121	378312.54	1543216.89	Метод спутниковых геодезических измерений (определений)	0.1	Закрепление отсутствует
122	378312.79	1543215.92	Метод спутниковых геодезических измерений (определений)	0.1	Закрепление отсутствует
123	378311.82	1543215.67	Метод спутниковых геодезических измерений (определений)	0.1	Закрепление отсутствует
124	378311.57	1543216.64	Метод спутниковых геодезических измерений (определений)	0.1	Закрепление отсутствует

2. Сведения о характерных точках границ объекта					
Обозначение характерных точек границ	**Координаты, м**		**Метод определения координат характерной точки**	**Средняя квадратическая погрешность положения характерной точки (Mt), м**	**Описание обозначения точки на местности (при наличии)**
	X	**Y**			
1	**2**	**3**	**4**	**5**	**6**
121	378312.54	1543216.89	Метод спутниковых геодезических измерений (определений)	0.1	Закрепление отсутствует
125	378378.63	1543145.86	Метод спутниковых геодезических измерений (определений)	0.1	Закрепление отсутствует
126	378379.48	1543145.33	Метод спутниковых геодезических измерений (определений)	0.1	Закрепление отсутствует
127	378378.95	1543144.48	Метод спутниковых геодезических измерений (определений)	0.1	Закрепление отсутствует
128	378378.10	1543145.01	Метод спутниковых геодезических измерений (определений)	0.1	Закрепление отсутствует
125	378378.63	1543145.86	Метод спутниковых геодезических измерений (определений)	0.1	Закрепление отсутствует
129	378378.86	1543155.46	Метод спутниковых геодезических измерений (определений)	0.1	Закрепление отсутствует
130	378378.90	1543154.46	Метод спутниковых геодезических измерений (определений)	0.1	Закрепление отсутствует
131	378377.90	1543154.42	Метод спутниковых геодезических измерений (определений)	0.1	Закрепление отсутствует
132	378377.86	1543155.42	Метод спутниковых геодезических измерений (определений)	0.1	Закрепление отсутствует
129	378378.86	1543155.46	Метод спутниковых геодезических измерений (определений)	0.1	Закрепление отсутствует
133	378487.91	1543233.59	Метод спутниковых геодезических измерений (определений)	0.1	Закрепление отсутствует
134	378488.87	1543233.31	Метод спутниковых геодезических измерений (определений)	0.1	Закрепление отсутствует

2. Сведения о характерных точках границ объекта					
Обозначение характерных точек границ	**Координаты, м**		**Метод определения координат характерной точки**	**Средняя квадратическая погрешность положения характерной точки (Mt), м**	**Описание обозначения точки на местности (при наличии)**
	X	**Y**			
1	**2**	**3**	**4**	**5**	**6**
135	378488.59	1543232.35	Метод спутниковых геодезических измерений (определений)	0.1	Закрепление отсутствует
136	378487.63	1543232.63	Метод спутниковых геодезических измерений (определений)	0.1	Закрепление отсутствует
133	378487.91	1543233.59	Метод спутниковых геодезических измерений (определений)	0.1	Закрепление отсутствует
137	378402.08	1543131.50	Метод спутниковых геодезических измерений (определений)	0.1	Закрепление отсутствует
138	378402.42	1543130.56	Метод спутниковых геодезических измерений (определений)	0.1	Закрепление отсутствует
139	378401.48	1543130.22	Метод спутниковых геодезических измерений (определений)	0.1	Закрепление отсутствует
140	378401.14	1543131.16	Метод спутниковых геодезических измерений (определений)	0.1	Закрепление отсутствует
137	378402.08	1543131.50	Метод спутниковых геодезических измерений (определений)	0.1	Закрепление отсутствует
141	378277.26	1543233.47	Метод спутниковых геодезических измерений (определений)	0.1	Закрепление отсутствует
142	378278.02	1543232.83	Метод спутниковых геодезических измерений (определений)	0.1	Закрепление отсутствует
143	378277.38	1543232.06	Метод спутниковых геодезических измерений (определений)	0.1	Закрепление отсутствует
144	378276.62	1543232.71	Метод спутниковых геодезических измерений (определений)	0.1	Закрепление отсутствует
141	378277.26	1543233.47	Метод спутниковых геодезических измерений (определений)	0.1	Закрепление отсутствует

2. Сведения о характерных точках границ объекта					
Обозначение характерных точек границ	**Координаты, м**		**Метод определения координат характерной точки**	**Средняя квадратическая погрешность положения характерной точки (Mt), м**	**Описание обозначения точки на местности (при наличии)**
	X	**Y**			
1	**2**	**3**	**4**	**5**	**6**
145	378559.03	1543111.61	Метод спутниковых геодезических измерений (определений)	0.1	Закрепление отсутствует
146	378559.65	1543110.83	Метод спутниковых геодезических измерений (определений)	0.1	Закрепление отсутствует
147	378558.87	1543110.21	Метод спутниковых геодезических измерений (определений)	0.1	Закрепление отсутствует
148	378558.25	1543110.99	Метод спутниковых геодезических измерений (определений)	0.1	Закрепление отсутствует
145	378559.03	1543111.61	Метод спутниковых геодезических измерений (определений)	0.1	Закрепление отсутствует
149	378450.12	1543034.88	Метод спутниковых геодезических измерений (определений)	0.1	Закрепление отсутствует
150	378450.74	1543034.10	Метод спутниковых геодезических измерений (определений)	0.1	Закрепление отсутствует
151	378449.96	1543033.48	Метод спутниковых геодезических измерений (определений)	0.1	Закрепление отсутствует
152	378449.34	1543034.26	Метод спутниковых геодезических измерений (определений)	0.1	Закрепление отсутствует
149	378450.12	1543034.88	Метод спутниковых геодезических измерений (определений)	0.1	Закрепление отсутствует
153	378449.70	1543238.16	Метод спутниковых геодезических измерений (определений)	0.1	Закрепление отсутствует
154	378450.53	1543237.61	Метод спутниковых геодезических измерений (определений)	0.1	Закрепление отсутствует
155	378449.98	1543236.78	Метод спутниковых геодезических измерений (определений)	0.1	Закрепление отсутствует

2. Сведения о характерных точках границ объекта					
Обозначение характерных точек границ	**Координаты, м**		**Метод определения координат характерной точки**	**Средняя квадратическая погрешность положения характерной точки (Mt), м**	**Описание обозначения точки на местности (при наличии)**
	X	**Y**			
1	**2**	**3**	**4**	**5**	**6**
156	378449.15	1543237.33	Метод спутниковых геодезических измерений (определений)	0.1	Закрепление отсутствует
153	378449.70	1543238.16	Метод спутниковых геодезических измерений (определений)	0.1	Закрепление отсутствует
157	378483.06	1543216.20	Метод спутниковых геодезических измерений (определений)	0.1	Закрепление отсутствует
158	378483.83	1543215.57	Метод спутниковых геодезических измерений (определений)	0.1	Закрепление отсутствует
159	378483.20	1543214.80	Метод спутниковых геодезических измерений (определений)	0.1	Закрепление отсутствует
160	378482.43	1543215.43	Метод спутниковых геодезических измерений (определений)	0.1	Закрепление отсутствует
157	378483.06	1543216.20	Метод спутниковых геодезических измерений (определений)	0.1	Закрепление отсутствует
161	378429.09	1543018.34	Метод спутниковых геодезических измерений (определений)	0.1	Закрепление отсутствует
162	378429.86	1543017.71	Метод спутниковых геодезических измерений (определений)	0.1	Закрепление отсутствует
163	378429.23	1543016.94	Метод спутниковых геодезических измерений (определений)	0.1	Закрепление отсутствует
164	378428.46	1543017.57	Метод спутниковых геодезических измерений (определений)	0.1	Закрепление отсутствует
161	378429.09	1543018.34	Метод спутниковых геодезических измерений (определений)	0.1	Закрепление отсутствует
165	378429.01	1543102.12	Метод спутниковых геодезических измерений (определений)	0.1	Закрепление отсутствует

2. Сведения о характерных точках границ объекта					
Обозначение характерных точек границ	**Координаты, м**		**Метод определения координат характерной точки**	**Средняя квадратическая погрешность положения характерной точки (Mt), м**	**Описание обозначения точки на местности (при наличии)**
	X	**Y**			
1	**2**	**3**	**4**	**5**	**6**
166	378429.78	1543101.49	Метод спутниковых геодезических измерений (определений)	0.1	Закрепление отсутствует
167	378429.15	1543100.72	Метод спутниковых геодезических измерений (определений)	0.1	Закрепление отсутствует
168	378428.38	1543101.35	Метод спутниковых геодезических измерений (определений)	0.1	Закрепление отсутствует
165	378429.01	1543102.12	Метод спутниковых геодезических измерений (определений)	0.1	Закрепление отсутствует
169	378433.45	1543156.63	Метод спутниковых геодезических измерений (определений)	0.1	Закрепление отсутствует
170	378434.22	1543156.00	Метод спутниковых геодезических измерений (определений)	0.1	Закрепление отсутствует
171	378433.59	1543155.23	Метод спутниковых геодезических измерений (определений)	0.1	Закрепление отсутствует
172	378432.82	1543155.86	Метод спутниковых геодезических измерений (определений)	0.1	Закрепление отсутствует
169	378433.45	1543156.63	Метод спутниковых геодезических измерений (определений)	0.1	Закрепление отсутствует
173	378450.48	1543084.33	Метод спутниковых геодезических измерений (определений)	0.1	Закрепление отсутствует
174	378451.25	1543083.70	Метод спутниковых геодезических измерений (определений)	0.1	Закрепление отсутствует
175	378450.62	1543082.93	Метод спутниковых геодезических измерений (определений)	0.1	Закрепление отсутствует
176	378449.85	1543083.56	Метод спутниковых геодезических измерений (определений)	0.1	Закрепление отсутствует

2. Сведения о характерных точках границ объекта					
Обозначение характерных точек границ	**Координаты, м**		**Метод определения координат характерной точки**	**Средняя квадратическая погрешность положения характерной точки (Mt), м**	**Описание обозначения точки на местности (при наличии)**
	X	**Y**			
1	**2**	**3**	**4**	**5**	**6**
173	378450.48	1543084.33	Метод спутниковых геодезических измерений (определений)	0.1	Закрепление отсутствует
177	378324.40	1543191.57	Метод спутниковых геодезических измерений (определений)	0.1	Закрепление отсутствует
178	378325.16	1543190.93	Метод спутниковых геодезических измерений (определений)	0.1	Закрепление отсутствует
179	378324.52	1543190.17	Метод спутниковых геодезических измерений (определений)	0.1	Закрепление отсутствует
180	378323.76	1543190.81	Метод спутниковых геодезических измерений (определений)	0.1	Закрепление отсутствует
177	378324.40	1543191.57	Метод спутниковых геодезических измерений (определений)	0.1	Закрепление отсутствует
181	378350.60	1543169.79	Метод спутниковых геодезических измерений (определений)	0.1	Закрепление отсутствует
182	378351.36	1543169.15	Метод спутниковых геодезических измерений (определений)	0.1	Закрепление отсутствует
183	378350.72	1543168.39	Метод спутниковых геодезических измерений (определений)	0.1	Закрепление отсутствует
184	378349.96	1543169.03	Метод спутниковых геодезических измерений (определений)	0.1	Закрепление отсутствует
181	378350.60	1543169.79	Метод спутниковых геодезических измерений (определений)	0.1	Закрепление отсутствует
185	378592.73	1543160.33	Метод спутниковых геодезических измерений (определений)	0.1	Закрепление отсутствует
186	378593.37	1543159.57	Метод спутниковых геодезических измерений (определений)	0.1	Закрепление отсутствует

2. Сведения о характерных точках границ объекта					
Обозначение характерных точек границ	**Координаты, м**		**Метод определения координат характерной точки**	**Средняя квадратическая погрешность положения характерной точки (Mt), м**	**Описание обозначения точки на местности (при наличии)**
	X	**Y**			
1	**2**	**3**	**4**	**5**	**6**
187	378592.61	1543158.93	Метод спутниковых геодезических измерений (определений)	0.1	Закрепление отсутствует
188	378591.97	1543159.69	Метод спутниковых геодезических измерений (определений)	0.1	Закрепление отсутствует
185	378592.73	1543160.33	Метод спутниковых геодезических измерений (определений)	0.1	Закрепление отсутствует
189	378533.47	1543091.09	Метод спутниковых геодезических измерений (определений)	0.1	Закрепление отсутствует
190	378534.11	1543090.33	Метод спутниковых геодезических измерений (определений)	0.1	Закрепление отсутствует
191	378533.35	1543089.69	Метод спутниковых геодезических измерений (определений)	0.1	Закрепление отсутствует
192	378532.71	1543090.45	Метод спутниковых геодезических измерений (определений)	0.1	Закрепление отсутствует
189	378533.47	1543091.09	Метод спутниковых геодезических измерений (определений)	0.1	Закрепление отсутствует
193	378459.12	1543187.36	Метод спутниковых геодезических измерений (определений)	0.1	Закрепление отсутствует
194	378459.88	1543186.72	Метод спутниковых геодезических измерений (определений)	0.1	Закрепление отсутствует
195	378459.24	1543185.96	Метод спутниковых геодезических измерений (определений)	0.1	Закрепление отсутствует
196	378458.48	1543186.60	Метод спутниковых геодезических измерений (определений)	0.1	Закрепление отсутствует
193	378459.12	1543187.36	Метод спутниковых геодезических измерений (определений)	0.1	Закрепление отсутствует

3. Сведения о характерных точках части (частей) границы объекта

Обозначение характерных точек части границы	Координаты, м		Метод определения координат характерной точки	Средняя квадратическая погрешность положения характерной точки (Mt), м	Описание обозначения точки на местности (при наличии)
	X	Y			
1	2	3	4	5	6
-	-	-	-	-	-

Раздел 3

Сведения о местоположении измененных (уточненных) границ объекта

1. Система координат -

2. Сведения о характерных точках границ объекта

Обозначение характерных точек границ	Существующие координаты, м		Измененные (уточненные) координаты, м		Метод определения координат характерной точки	Средняя квадратическая погрешность положения характерной точки (Mt), м	Описание обозначения точки на местности (при наличии)
	X	Y	X	Y			
1	2	3	4	5	6	7	8
-	-	-	-	-	-	-	

3. Сведения о характерных точках части (частей) границы объекта

Обозначение характерных точек части границы	Существующие координаты, м		Измененные (уточненные) координаты, м		Метод определения координат характерной точки	Средняя квадратическая погрешность положения характерной точки (Mt), м	Описание обозначения точки на местности (при наличии)
	X	Y	X	Y			
1	2	3	4	5	6	7	8
-	-	-	-	-	-	-	

Сообщение № 8
о возможном установлении публичного сервитута

Руководствуясь статьей 39.42 Земельного кодекса Российской Федерации, Администрация Сысертского муниципального округа сообщает о возможном установлении публичного сервитута сроком на 49 лет для эксплуатации объекта электросетевого хозяйства: «Линия электропередач ВЛ-10 кВ, литера 5Б, входящий в Электросетевой комплекс ПС «Монтажная», находящегося в границах населенного пункта поселок Большой Исток Сысертского муниципального округа Свердловской области, в отношении следующих земель и частей земельных участков, общей площадью – 45 кв.м:

1) земель кадастровых кварталов 66:25:0000000, 66:25:0101004, 66:25:0103005, 66:25:0104002, площадью 41 кв.м, государственная собственность на которые не разграничена, расположенных в границах населенного пункта поселок Большой Исток Сысертского муниципального округа Свердловской области;

2) части земельного участка, площадью 1 кв.м, с кадастровым номером 66:25:0103005:528, площадью 10967 кв.м, с видом разрешенного использования - земельные участки (территории) общего пользования, с категорией земель - земли населенных пунктов, расположенного по адресу: Российская Федерация, Свердловская область, Сысертский городской округ, поселок Большой Исток;

3) части земельного участка, площадью 1 кв.м, с кадастровым номером 66:25:0104002:37, площадью 3069 кв.м, с видом разрешенного использования - для ведения личного подсобного хозяйства, с категорией земель - земли населенных пунктов, расположенного по адресу: Свердловская область, Сысертский район, поселок Большой Исток, улица Пушкина, дом 41;

4) части земельного участка, площадью 1 кв.м, с кадастровым номером 66:25:0104002:56, площадью 1087 кв.м, с видом разрешенного использования - под объект административной застройки (административно-бытовое здание), с категорией земель - земли населенных пунктов, расположенного по адресу: Свердловская область, Сысертский район, поселок Большой Исток, улица Бажова, 5;

5) части земельного участка, площадью 1 кв.м, с кадастровым номером 66:25:0104002:444, площадью 702 кв.м, с видом разрешенного использования - коммунальное обслуживание, с категорией земель - земли населенных пунктов, расположенного по адресу: Свердловская область, Сысертский район, на северо-востоке поселка Трактовский.

Ознакомиться с ходатайством об установлении публичного сервитута и прилагаемым к нему описанием местоположения границ публичного сервитута можно по адресу: 624022, Свердловская область, город Сысерть, улица Ленина, дом 35, кабинет № 49, в приемное время: вторник, четверг с 15-00 до 17-00 часов, описание местоположения границ публичного сервитута размещено на сайте Сысертского муниципального округа в сети Интернет: https://admsysert.ru/administration/zemelno-imushchestvennye-otnosheniya/publichniyservitut/message.

Правообладатели земельных участков, в отношении которых испрашивается публичный сервитут, если их права (обременения права) не зарегистрированы в Едином государственном реестре недвижимости, могут обратиться с заявлением об учете их прав (обременений права) на земельные участки с приложением копий документов, подтверждающих эти права (обременения права) в Администрацию Сысертского муниципального округа по адресу: 624022, Свердловская область, город Сысерть, улица Ленина, дом 35, кабинет № 3, в приемное время: понедельник – пятница с 08-00 до 17-00 часов. Срок подачи заявления - в течение 15 (пятнадцати) дней со дня опубликования данного извещения.


Схема расположения границ публичного сервитута
Публичный сервитут 1
66:25-4.132
поселок Большой Исток Сысертского
городского округа Свердловской области
66:25:0103004
Подпись
Дата


Схема расположения границ публичного сервитута
528
(2)
(15)
(6)
(16)


Схема расположения границ публичного сервитута
(9)
(10)
(11)
256
Подпись _____
Дата "____" _____ г.


Схема расположения границ публичного сервитута
Подпись
Дата


Схема расположения границ публичного сервитута
444(2)
444(1)
(15)
(5)
(4)
(13)


Схема расположения границ публичного сервитута
444(1)
66:23:0101004
Подпись
Дата

ГРАФИЧЕСКОЕ ОПИСАНИЕ
местоположения границ населенных пунктов, территориальных зон, особо охраняемых природных территорий, зон с особыми условиями использования территории

Публичный сервитут для эксплуатации объекта электросетевого хозяйства "Линия электропередач ВЛ-10 кВ, литера 5Б, входящий в Электросетевой комплекс ПС "Монтажная""

(наименование объекта, местоположение границ которого описано (далее - объект))

Раздел 1

Сведения об объекте

№ п/п	Характеристики объекта	Описание характеристик
1	2	3
1.	Местоположение объекта	Свердловская область, м.о Сысертский, поселок Большой Исток
2.	Площадь объекта +/- величина погрешности определения площади (Р +/- Дельта Р)	45 +/- 7 м²
3.	Иные характеристики объекта	Публичный сервитут для эксплуатации объекта электросетевого хозяйства "Линия электропередач ВЛ-10 кВ, литера 5Б, входящий в Электросетевой комплекс ПС "Монтажная"", сроком действия на 49 лет для ПАО «Россети Урал», ИНН 6671163413, ОГРН 1056604000970, почтовый адрес: 620017, г. Екатеринбург, пр. Космонавтов, 17а, телефон: + 7 (343) 293-23-59, адрес электронной почты se@rosseti-ural.ru

Раздел 2

Сведения о местоположении границ объекта

1. Система координат МСК-66, зона 1

2. Сведения о характерных точках границ объекта

Обозначение характерных точек границ	Координаты, м		Метод определения координат характерной точки	Средняя квадратическая погрешность положения характерной точки (Mt), м	Описание обозначения точки на местности (при наличии)
	X	Y			
1	2	3	4	5	6
1	378070.01	1543527.04	Метод спутниковых геодезических измерений (определений)	0.10	Закрепление отсутствует
2	378070.41	1543526.12	Метод спутниковых геодезических измерений (определений)	0.10	Закрепление отсутствует
3	378064.39	1543523.51	Метод спутниковых геодезических измерений (определений)	0.10	Закрепление отсутствует
4	378063.99	1543524.43	Метод спутниковых геодезических измерений (определений)	0.10	Закрепление отсутствует
1	378070.01	1543527.04	Метод спутниковых геодезических измерений (определений)	0.10	Закрепление отсутствует
5	378650.00	1543172.88	Метод спутниковых геодезических измерений (определений)	0.10	Закрепление отсутствует
6	378655.34	1543170.42	Метод спутниковых геодезических измерений (определений)	0.10	Закрепление отсутствует
7	378654.92	1543169.50	Метод спутниковых геодезических измерений (определений)	0.10	Закрепление отсутствует
8	378649.58	1543171.96	Метод спутниковых геодезических измерений (определений)	0.10	Закрепление отсутствует
5	378650.00	1543172.88	Метод спутниковых геодезических измерений (определений)	0.10	Закрепление отсутствует
9	377906.57	1543617.01	Метод спутниковых геодезических измерений (определений)	0.10	Закрепление отсутствует

2. Сведения о характерных точках границ объекта					
Обозначение характерных точек границ	**Координаты, м**		**Метод определения координат характерной точки**	**Средняя квадратическая погрешность положения характерной точки (Mt), м**	**Описание обозначения точки на местности (при наличии)**
	X	**Y**			
1	**2**	**3**	**4**	**5**	**6**
10	377907.00	1543611.13	Метод спутниковых геодезических измерений (определений)	0.10	Закрепление отсутствует
11	377906.01	1543611.06	Метод спутниковых геодезических измерений (определений)	0.10	Закрепление отсутствует
12	377905.58	1543616.94	Метод спутниковых геодезических измерений (определений)	0.10	Закрепление отсутствует
9	377906.57	1543617.01	Метод спутниковых геодезических измерений (определений)	0.10	Закрепление отсутствует
13	377846.09	1543610.79	Метод спутниковых геодезических измерений (определений)	0.10	Закрепление отсутствует
14	377846.16	1543609.80	Метод спутниковых геодезических измерений (определений)	0.10	Закрепление отсутствует
15	377840.55	1543609.39	Метод спутниковых геодезических измерений (определений)	0.10	Закрепление отсутствует
16	377840.48	1543610.38	Метод спутниковых геодезических измерений (определений)	0.10	Закрепление отсутствует
13	377846.09	1543610.79	Метод спутниковых геодезических измерений (определений)	0.10	Закрепление отсутствует
17	378090.72	1543504.56	Метод спутниковых геодезических измерений (определений)	0.10	Закрепление отсутствует
18	378091.32	1543503.76	Метод спутниковых геодезических измерений (определений)	0.10	Закрепление отсутствует
19	378087.28	1543500.72	Метод спутниковых геодезических измерений (определений)	0.10	Закрепление отсутствует
20	378086.68	1543501.52	Метод спутниковых геодезических измерений (определений)	0.10	Закрепление отсутствует

2. Сведения о характерных точках границ объекта					
Обозначение характерных точек границ	**Координаты, м**		**Метод определения координат характерной точки**	**Средняя квадратическая погрешность положения характерной точки (Mt), м**	**Описание обозначения точки на местности (при наличии)**
	X	**Y**			
1	**2**	**3**	**4**	**5**	**6**
17	378090.72	1543504.56	Метод спутниковых геодезических измерений (определений)	0.10	Закрепление отсутствует
21	378561.21	1543216.46	Метод спутниковых геодезических измерений (определений)	0.10	Закрепление отсутствует
22	378562.16	1543216.19	Метод спутниковых геодезических измерений (определений)	0.10	Закрепление отсутствует
23	378560.86	1543211.55	Метод спутниковых геодезических измерений (определений)	0.10	Закрепление отсутствует
24	378559.91	1543211.82	Метод спутниковых геодезических измерений (определений)	0.10	Закрепление отсутствует
21	378561.21	1543216.46	Метод спутниковых геодезических измерений (определений)	0.10	Закрепление отсутствует
25	378310.70	1543365.46	Метод спутниковых геодезических измерений (определений)	0.10	Закрепление отсутствует
26	378311.56	1543364.94	Метод спутниковых геодезических измерений (определений)	0.10	Закрепление отсутствует
27	378311.04	1543364.08	Метод спутниковых геодезических измерений (определений)	0.10	Закрепление отсутствует
28	378310.18	1543364.60	Метод спутниковых геодезических измерений (определений)	0.10	Закрепление отсутствует
25	378310.70	1543365.46	Метод спутниковых геодезических измерений (определений)	0.10	Закрепление отсутствует
29	378241.70	1543407.62	Метод спутниковых геодезических измерений (определений)	0.10	Закрепление отсутствует
30	378242.56	1543407.10	Метод спутниковых геодезических измерений (определений)	0.10	Закрепление отсутствует

2. Сведения о характерных точках границ объекта					
Обозначение характерных точек границ	**Координаты, м**		**Метод определения координат характерной точки**	**Средняя квадратическая погрешность положения характерной точки (Mt), м**	**Описание обозначения точки на местности (при наличии)**
	X	**Y**			
1	**2**	**3**	**4**	**5**	**6**
31	378242.04	1543406.24	Метод спутниковых геодезических измерений (определений)	0.10	Закрепление отсутствует
32	378241.18	1543406.76	Метод спутниковых геодезических измерений (определений)	0.10	Закрепление отсутствует
29	378241.70	1543407.62	Метод спутниковых геодезических измерений (определений)	0.10	Закрепление отсутствует
33	378462.99	1543272.92	Метод спутниковых геодезических измерений (определений)	0.10	Закрепление отсутствует
34	378463.85	1543272.40	Метод спутниковых геодезических измерений (определений)	0.10	Закрепление отсутствует
35	378463.33	1543271.54	Метод спутниковых геодезических измерений (определений)	0.10	Закрепление отсутствует
36	378462.47	1543272.06	Метод спутниковых геодезических измерений (определений)	0.10	Закрепление отсутствует
33	378462.99	1543272.92	Метод спутниковых геодезических измерений (определений)	0.10	Закрепление отсутствует
37	378402.57	1543309.13	Метод спутниковых геодезических измерений (определений)	0.10	Закрепление отсутствует
38	378403.43	1543308.61	Метод спутниковых геодезических измерений (определений)	0.10	Закрепление отсутствует
39	378402.91	1543307.75	Метод спутниковых геодезических измерений (определений)	0.10	Закрепление отсутствует
40	378402.05	1543308.27	Метод спутниковых геодезических измерений (определений)	0.10	Закрепление отсутствует
37	378402.57	1543309.13	Метод спутниковых геодезических измерений (определений)	0.10	Закрепление отсутствует

2. Сведения о характерных точках границ объекта					
Обозначение характерных точек границ	**Координаты, м**		**Метод определения координат характерной точки**	**Средняя квадратическая погрешность положения характерной точки (Mt), м**	**Описание обозначения точки на местности (при наличии)**
	X	**Y**			
1	**2**	**3**	**4**	**5**	**6**
41	378623.89	1543184.86	Метод спутниковых геодезических измерений (определений)	0.10	Закрепление отсутствует
42	378624.81	1543184.46	Метод спутниковых геодезических измерений (определений)	0.10	Закрепление отсутствует
43	378624.41	1543183.54	Метод спутниковых геодезических измерений (определений)	0.10	Закрепление отсутствует
44	378623.49	1543183.94	Метод спутниковых геодезических измерений (определений)	0.10	Закрепление отсутствует
41	378623.89	1543184.86	Метод спутниковых геодезических измерений (определений)	0.10	Закрепление отсутствует
45	378015.78	1543557.02	Метод спутниковых геодезических измерений (определений)	0.10	Закрепление отсутствует
46	378016.66	1543556.54	Метод спутниковых геодезических измерений (определений)	0.10	Закрепление отсутствует
47	378016.18	1543555.66	Метод спутниковых геодезических измерений (определений)	0.10	Закрепление отсутствует
48	378015.30	1543556.14	Метод спутниковых геодезических измерений (определений)	0.10	Закрепление отсутствует
45	378015.78	1543557.02	Метод спутниковых геодезических измерений (определений)	0.10	Закрепление отсутствует
49	377964.80	1543585.03	Метод спутниковых геодезических измерений (определений)	0.10	Закрепление отсутствует
50	377965.68	1543584.55	Метод спутниковых геодезических измерений (определений)	0.10	Закрепление отсутствует
51	377965.20	1543583.67	Метод спутниковых геодезических измерений (определений)	0.10	Закрепление отсутствует

2. Сведения о характерных точках границ объекта					
Обозначение характерных точек границ	**Координаты, м**		**Метод определения координат характерной точки**	**Средняя квадратическая погрешность положения характерной точки (Mt), м**	**Описание обозначения точки на местности (при наличии)**
	X	**Y**			
1	**2**	**3**	**4**	**5**	**6**
52	377964.32	1543584.15	Метод спутниковых геодезических измерений (определений)	0.10	Закрепление отсутствует
49	377964.80	1543585.03	Метод спутниковых геодезических измерений (определений)	0.10	Закрепление отсутствует
53	378347.21	1543343.03	Метод спутниковых геодезических измерений (определений)	0.10	Закрепление отсутствует
54	378348.06	1543342.50	Метод спутниковых геодезических измерений (определений)	0.10	Закрепление отсутствует
55	378347.53	1543341.65	Метод спутниковых геодезических измерений (определений)	0.10	Закрепление отсутствует
56	378346.68	1543342.18	Метод спутниковых геодезических измерений (определений)	0.10	Закрепление отсутствует
53	378347.21	1543343.03	Метод спутниковых геодезических измерений (определений)	0.10	Закрепление отсутствует
57	378113.96	1543485.65	Метод спутниковых геодезических измерений (определений)	0.10	Закрепление отсутствует
58	378114.81	1543485.12	Метод спутниковых геодезических измерений (определений)	0.10	Закрепление отсутствует
59	378114.28	1543484.27	Метод спутниковых геодезических измерений (определений)	0.10	Закрепление отсутствует
60	378113.43	1543484.80	Метод спутниковых геодезических измерений (определений)	0.10	Закрепление отсутствует
57	378113.96	1543485.65	Метод спутниковых геодезических измерений (определений)	0.10	Закрепление отсутствует
61	378512.07	1543242.41	Метод спутниковых геодезических измерений (определений)	0.10	Закрепление отсутствует

2. Сведения о характерных точках границ объекта

Обозначение характерных точек границ	Координаты, м		Метод определения координат характерной точки	Средняя квадратическая погрешность положения характерной точки (Mt), м	Описание обозначения точки на местности (при наличии)
	X	Y			
1	2	3	4	5	6
62	378512.92	1543241.88	Метод спутниковых геодезических измерений (определений)	0.10	Закрепление отсутствует
63	378512.39	1543241.03	Метод спутниковых геодезических измерений (определений)	0.10	Закрепление отсутствует
64	378511.54	1543241.56	Метод спутниковых геодезических измерений (определений)	0.10	Закрепление отсутствует
61	378512.07	1543242.41	Метод спутниковых геодезических измерений (определений)	0.10	Закрепление отсутствует
65	378168.39	1543452.04	Метод спутниковых геодезических измерений (определений)	0.10	Закрепление отсутствует
66	378169.24	1543451.51	Метод спутниковых геодезических измерений (определений)	0.10	Закрепление отсутствует
67	378168.71	1543450.66	Метод спутниковых геодезических измерений (определений)	0.10	Закрепление отсутствует
68	378167.86	1543451.19	Метод спутниковых геодезических измерений (определений)	0.10	Закрепление отсутствует
65	378168.39	1543452.04	Метод спутниковых геодезических измерений (определений)	0.10	Закрепление отсутствует

3. Сведения о характерных точках части (частей) границы объекта

Обозначение характерных точек части границы	Координаты, м		Метод определения координат характерной точки	Средняя квадратическая погрешность положения характерной точки (Mt), м	Описание обозначения точки на местности (при наличии)
	X	Y			
1	2	3	4	5	6
-	-	-	-	-	-

Раздел 3

Сведения о местоположении измененных (уточненных) границ объекта

1. Система координат -

2. Сведения о характерных точках границ объекта

Обозначение характерных точек границ	Существующие координаты, м		Измененные (уточненные) координаты, м		Метод определения координат характерной точки	Средняя квадратическая погрешность положения характерной точки (Mt), м	Описание обозначения точки на местности (при наличии)
	X	Y	X	Y			
1	2	3	4	5	6	7	8
-	-	-	-	-	-	-	

3. Сведения о характерных точках части (частей) границы объекта

Обозначение характерных точек части границы	Существующие координаты, м		Измененные (уточненные) координаты, м		Метод определения координат характерной точки	Средняя квадратическая погрешность положения характерной точки (Mt), м	Описание обозначения точки на местности (при наличии)
	X	Y	X	Y			
1	2	3	4	5	6	7	8
-	-	-	-	-	-	-	

Сообщение № 9
о возможном установлении публичного сервитута

Руководствуясь статьей 39.42 Земельного кодекса Российской Федерации, Администрация Сысертского муниципального округа сообщает о возможном установлении публичного сервитута сроком на 49 лет для эксплуатации объекта электросетевого хозяйства: «Линия электропередач ВЛ-0,4 кВ, литера 20Б, входящий в Электросетевой комплекс ПС «Монтажная», находящегося в границах населенного пункта поселок Большой Исток Сысертского муниципального округа Свердловской области, в отношении следующих земель и частей земельных участков, общей площадью – 13 кв.м:

1) земель кадастрового квартала 66:25:0101001, 66:25:0101003, площадью 4,5 кв.м, государственная собственность на которые не разграничена, расположенных в границах населенного пункта поселок Большой Исток Сысертского муниципального округа Свердловской области;

2) части земельного участка, площадью 2,5 кв.м, с кадастровым номером 66:25:0101003:70, площадью 1175 кв.м, с видом разрешенного использования - личное подсобное хозяйство, с категорией земель - земли населенных пунктов, расположенного по адресу: Свердловская область, Сысертский район, поселок Большой Исток, улица Демьяна Бедного, дом 16а;

3) части земельного участка, площадью 6 кв.м, с кадастровым номером 66:25:0101003:63, площадью 4714 кв.м, с видом разрешенного использования - под объект образования (детский сад), с категорией земель - земли населенных пунктов, расположенного по адресу: Свердловская область, Сысертский район, поселок Большой Исток, улица Гагарина, дом 20.

Ознакомиться с ходатайством об установлении публичного сервитута и прилагаемым к нему описанием местоположения границ публичного сервитута можно по адресу: 624022, Свердловская область, город Сысерть, улица Ленина, дом 35, кабинет № 49, в приемное время: вторник, четверг с 15-00 до 17-00 часов, описание местоположения границ публичного сервитута размещено на сайте Сысертского муниципального округа в сети Интернет: https://admsysert.ru/administration/zemelno-imushchestvennye-otnosheniya/publichniyservitut/message.

Правообладатели земельных участков, в отношении которых испрашивается публичный сервитут, если их права (обременения права) не зарегистрированы в Едином государственном реестре недвижимости, могут обратиться с заявлением об учете их прав (обременений права) на земельные участки с приложением копий документов, подтверждающих эти права (обременения права) в Администрацию Сысертского муниципального округа по адресу: 624022, Свердловская область, город Сысерть, улица Ленина, дом 35, кабинет № 3, в приемное время: понедельник – пятница с 08-00 до 17-00 часов. Срок подачи заявления - в течение 15 (пятнадцати) дней со дня опубликования данного извещения.

Схема расположения границ публичного сервитута



Масштаб 1:300

Условные обозначения

- Обозначение выносного листа
- Обозначение новой характерной точки
- Кадастровый номер земельного участка
- Публичный сервитут для эксплуатации объекта электросетевого хозяйства Линия электропередач ВЛ -0,4 кВ, литера 20Б, входящий в Электросетевой комплекс ПС "Монтажная"
- Граница кадастрового квартала
- реестровый номер и наименование границы административного деления
- Номер контура публичного сервитута
- Характерная точка границы, сведения о которой позволяют однозначно определить ее положение на местности
- Номер кадастрового квартала
- Проектная граница публичного сервитута
- Граница населенного пункта
- Граница земельного участка, пересекающего сервитут

Подпись _____ Дата "____" _____ _____г.

Место для оттиска печати при наличии) лица, составившего описание местоположения границ объекта

ГРАФИЧЕСКОЕ ОПИСАНИЕ
местоположения границ населенных пунктов, территориальных зон, особо охраняемых природных территорий, зон с особыми условиями использования территории

Публичный сервитут для эксплуатации объекта электросетевого хозяйства Линия электропередач ВЛ -0,4 кВ, литера 20Б, входящий в Электросетевой комплекс ПС "Монтажная"

(наименование объекта, местоположение границ которого описано (далее - объект))

Раздел 1

Сведения об объекте

№ п/п	Характеристики объекта	Описание характеристик
1	2	3
1.	Местоположение объекта	Свердловская область, г.о Сысертский, поселок Большой Исток
2.	Площадь объекта +/- величина погрешности определения площади (Р +/- Дельта Р)	13 +/- 1 м²
3.	Иные характеристики объекта	Публичный сервитут для эксплуатации объекта электросетевого хозяйства Линия электропередач ВЛ -0,4 кВ, литера 20Б, входящий в Электросетевой комплекс ПС "Монтажная", сроком действия на 49 лет для ПАО «Россети Урал», ИНН 6671163413, ОГРН 1056604000970, почтовый адрес: 620017, г. Екатеринбург, пр. Космонавтов, 17а, телефон: + 7 (343) 293-23-59, адрес электронной почты se@rosseti-ural.ru

Раздел 2

Сведения о местоположении границ объекта

1. Система координат МСК-66 зона 1

2. Сведения о характерных точках границ объекта

Обозначение характерных точек границ	Координаты, м		Метод определения координат характерной точки	Средняя квадратическая погрешность положения характерной точки (Mt), м	Описание обозначения точки на местности (при наличии)
	X	Y			
1	2	3	4	5	6
1	378265.36	1544673.28	Метод спутниковых геодезических измерений (определений)	0.1	Закрепление отсутствует
2	378268.34	1544671.45	Метод спутниковых геодезических измерений (определений)	0.1	Закрепление отсутствует
3	378267.82	1544670.59	Метод спутниковых геодезических измерений (определений)	0.1	Закрепление отсутствует
4	378264.84	1544672.42	Метод спутниковых геодезических измерений (определений)	0.1	Закрепление отсутствует
1	378265.36	1544673.28	Метод спутниковых геодезических измерений (определений)	0.1	Закрепление отсутствует
5	378264.57	1544705.30	Метод спутниковых геодезических измерений (определений)	0.1	Закрепление отсутствует
6	378265.00	1544702.17	Метод спутниковых геодезических измерений (определений)	0.1	Закрепление отсутствует
7	378264.00	1544702.03	Метод спутниковых геодезических измерений (определений)	0.1	Закрепление отсутствует
8	378263.57	1544705.16	Метод спутниковых геодезических измерений (определений)	0.1	Закрепление отсутствует
5	378264.57	1544705.30	Метод спутниковых геодезических измерений (определений)	0.1	Закрепление отсутствует
9	378164.51	1544653.07	Метод спутниковых геодезических измерений (определений)	0.1	Закрепление отсутствует

2. Сведения о характерных точках границ объекта					
Обозначение характерных точек границ	**Координаты, м**		**Метод определения координат характерной точки**	**Средняя квадратическая погрешность положения характерной точки (Mt), м**	**Описание обозначения точки на местности (при наличии)**
	X	**Y**			
1	**2**	**3**	**4**	**5**	**6**
10	378166.97	1544652.51	Метод спутниковых геодезических измерений (определений)	0.1	Закрепление отсутствует
11	378166.75	1544651.53	Метод спутниковых геодезических измерений (определений)	0.1	Закрепление отсутствует
12	378164.29	1544652.09	Метод спутниковых геодезических измерений (определений)	0.1	Закрепление отсутствует
9	378164.51	1544653.07	Метод спутниковых геодезических измерений (определений)	0.1	Закрепление отсутствует
13	378234.19	1544665.30	Метод спутниковых геодезических измерений (определений)	0.1	Закрепление отсутствует
14	378234.36	1544664.31	Метод спутниковых геодезических измерений (определений)	0.1	Закрепление отсутствует
15	378233.37	1544664.14	Метод спутниковых геодезических измерений (определений)	0.1	Закрепление отсутствует
16	378233.20	1544665.13	Метод спутниковых геодезических измерений (определений)	0.1	Закрепление отсутствует
13	378234.19	1544665.30	Метод спутниковых геодезических измерений (определений)	0.1	Закрепление отсутствует
17	378172.14	1544620.26	Метод спутниковых геодезических измерений (определений)	0.1	Закрепление отсутствует
18	378172.34	1544619.28	Метод спутниковых геодезических измерений (определений)	0.1	Закрепление отсутствует
19	378171.36	1544619.08	Метод спутниковых геодезических измерений (определений)	0.1	Закрепление отсутствует
20	378171.16	1544620.06	Метод спутниковых геодезических измерений (определений)	0.1	Закрепление отсутствует

2. Сведения о характерных точках границ объекта

Обозначение характерных точек границ	Координаты, м		Метод определения координат характерной точки	Средняя квадратическая погрешность положения характерной точки (Mt), м	Описание обозначения точки на местности (при наличии)
	X	Y			
1	2	3	4	5	6
17	378172.14	1544620.26	Метод спутниковых геодезических измерений (определений)	0.1	Закрепление отсутствует
21	378229.59	1544628.42	Метод спутниковых геодезических измерений (определений)	0.1	Закрепление отсутствует
22	378230.55	1544628.14	Метод спутниковых геодезических измерений (определений)	0.1	Закрепление отсутствует
23	378230.27	1544627.18	Метод спутниковых геодезических измерений (определений)	0.1	Закрепление отсутствует
24	378229.31	1544627.46	Метод спутниковых геодезических измерений (определений)	0.1	Закрепление отсутствует
21	378229.59	1544628.42	Метод спутниковых геодезических измерений (определений)	0.1	Закрепление отсутствует
25	378200.14	1544659.43	Метод спутниковых геодезических измерений (определений)	0.1	Закрепление отсутствует
26	378200.32	1544658.45	Метод спутниковых геодезических измерений (определений)	0.1	Закрепление отсутствует
27	378199.34	1544658.27	Метод спутниковых геодезических измерений (определений)	0.1	Закрепление отсутствует
28	378199.16	1544659.25	Метод спутниковых геодезических измерений (определений)	0.1	Закрепление отсутствует
25	378200.14	1544659.43	Метод спутниковых геодезических измерений (определений)	0.1	Закрепление отсутствует

3. Сведения о характерных точках части (частей) границы объекта

Обозначение характерных точек части границы	Координаты, м		Метод определения координат характерной точки	Средняя квадратическая погрешность положения характерной точки (Mt), м	Описание обозначения точки на местности (при наличии)
	X	Y			
1	2	3	4	5	6
-	-	-	-	-	-

Раздел 3

Сведения о местоположении измененных (уточненных) границ объекта

1. Система координат -

2. Сведения о характерных точках границ объекта

Обозначение характерных точек границ	Существующие координаты, м		Измененные (уточненные) координаты, м		Метод определения координат характерной точки	Средняя квадратическая погрешность положения характерной точки (Mt), м	Описание обозначения точки на местности (при наличии)
	X	Y	X	Y			
1	2	3	4	5	6	7	8
-	-	-	-	-	-	-	

3. Сведения о характерных точках части (частей) границы объекта

Обозначение характерных точек части границы	Существующие координаты, м		Измененные (уточненные) координаты, м		Метод определения координат характерной точки	Средняя квадратическая погрешность положения характерной точки (Mt), м	Описание обозначения точки на местности (при наличии)
	X	Y	X	Y			
1	2	3	4	5	6	7	8
-	-	-	-	-	-	-	

Сообщение № 10
о возможном установлении публичного сервитута

Руководствуясь статьей 39.42 Земельного кодекса Российской Федерации, Администрация Сысертского муниципального округа сообщает о возможном установлении публичного сервитута сроком на 49 лет для эксплуатации объекта электросетевого хозяйства: «Линия электропередач ВЛ-0,4 кВ, литера 20В, входящий в Электросетевой комплекс ПС «Монтажная», находящегося в границах населенного пункта поселок Большой Исток Сысертского муниципального округа Свердловской области, в отношении следующих земель и частей земельных участков, общей площадью – 56 кв.м:

1) земель кадастрового квартала 66:25:0101003, площадью 41 кв.м, государственная собственность на которые не разграничена, расположенных в границах населенного пункта поселок Большой Исток Сысертского муниципального округа Свердловской области;

2) части земельного участка, площадью 1 кв.м, с кадастровым номером 66:25:0101003:681, площадью 556 кв.м, с видом разрешенного использования - коммунальное обслуживание, с категорией земель - земли населенных пунктов, расположенного по адресу: Свердловская область, Сысертский район, поселок Большой Исток, улица Демьяна Бедного, улица 1 Мая

3) части земельного участка, площадью 14 кв.м, с кадастровым номером 66:25:0101003:63, площадью 4714 кв.м, с видом разрешенного использования - под объект образования (детский сад), с категорией земель - земли населенных пунктов, расположенного по адресу: Свердловская область, Сысертский район, поселок Большой Исток, улица Гагарина, дом 20.

Ознакомиться с ходатайством об установлении публичного сервитута и прилагаемым к нему описанием местоположения границ публичного сервитута можно по адресу: 624022, Свердловская область, город Сысерть, улица Ленина, дом 35, кабинет № 49, в приемное время: вторник, четверг с 15-00 до 17-00 часов, описание местоположения границ публичного сервитута размещено на сайте Сысертского муниципального округа в сети Интернет: https://admsysert.ru/administration/zemelno-imushchestvennye-otnosheniya/publichniyservitut/message.

Правообладатели земельных участков, в отношении которых испрашивается публичный сервитут, если их права (обременения права) не зарегистрированы в Едином государственном реестре недвижимости, могут обратиться с заявлением об учете их прав (обременений права) на земельные участки с приложением копий документов, подтверждающих эти права (обременения права) в Администрацию Сысертского муниципального округа по адресу: 624022, Свердловская область, город Сысерть, улица Ленина, дом 35, кабинет № 3, в приемное время: понедельник – пятница с 08-00 до 17-00 часов. Срок подачи заявления - в течение 15 (пятнадцати) дней со дня опубликования данного извещения.

Схема расположения границ публичного сервитута



Масштаб 1:170

Условные обозначения

Выносной лист 1 - Обозначение выносного листа

1 - Обозначение новой характерной точки

:28 - Кадастровый номер земельного участка

Публичный сервитут 1 - Публичный сервитут для эксплуатации объекта электросетевого хозяйства Линия электропередач ВЛ -0,4 кВ, литера 20В, входящий в Электросетевой комплекс ПС "Монтажная"

_____ - Граница кадастрового квартала

66:25-4.132 поселок Большой Исток Сысертского городского округа Свердловской области - реестровый номер и наименование границы административного деления

(1) - Номер контура публичного сервитута

• - Характерная точка границы, сведения о которой позволяют однозначно определить ее положение на местности

66:43:0101022 - Номер кадастрового квартала

_____ - Проектная граница публичного сервитута

_____ - Граница населенного пункта

_____ - Граница земельного участка, пересекающего сервитут

Подпись _____

Дата "____" _____ _____ г.

Место для оттиска печати при наличии) лица, составившего описание местоположения границ объекта

ГРАФИЧЕСКОЕ ОПИСАНИЕ
местоположения границ населенных пунктов, территориальных зон, особо охраняемых природных территорий, зон с особыми условиями использования территории

Публичный сервитут для эксплуатации объекта электросетевого хозяйства Линия электропередач ВЛ -0,4 кВ, литера 20В, входящий в Электросетевой комплекс ПС "Монтажная"

(наименование объекта, местоположение границ которого описано (далее - объект))

Раздел 1

Сведения об объекте

№ п/п	Характеристики объекта	Описание характеристик
1	2	3
1.	Местоположение объекта	Свердловская область, г.о Сысертский, поселок Большой Исток
2.	Площадь объекта +/- величина погрешности определения площади (Р +/- Дельта Р)	56 +/- 3 м²
3.	Иные характеристики объекта	Публичный сервитут для эксплуатации объекта электросетевого хозяйства Линия электропередач ВЛ -0,4 кВ, литера 20В, входящий в Электросетевой комплекс ПС "Монтажная", сроком действия на 49 лет для ПАО «Россети Урал», ИНН 6671163413, ОГРН 1056604000970, почтовый адрес: 620017, г. Екатеринбург, пр. Космонавтов, 17а, телефон: + 7 (343) 293-23-59, адрес электронной почты se@rosseti-ural.ru

Раздел 2

Сведения о местоположении границ объекта

1. Система координат МСК-66 зона 1

2. Сведения о характерных точках границ объекта

Обозначение характерных точек границ	Координаты, м		Метод определения координат характерной точки	Средняя квадратическая погрешность положения характерной точки (Mt), м	Описание обозначения точки на местности (при наличии)
	X	Y			
1	2	3	4	5	6
1	378267.57	1544727.09	Метод спутниковых геодезических измерений (определений)	0.1	Закрепление отсутствует
2	378268.18	1544719.86	Метод спутниковых геодезических измерений (определений)	0.1	Закрепление отсутствует
3	378260.52	1544719.21	Метод спутниковых геодезических измерений (определений)	0.1	Закрепление отсутствует
4	378259.91	1544726.44	Метод спутниковых геодезических измерений (определений)	0.1	Закрепление отсутствует
1	378267.57	1544727.09	Метод спутниковых геодезических измерений (определений)	0.1	Закрепление отсутствует

3. Сведения о характерных точках части (частей) границы объекта

Обозначение характерных точек части границы	Координаты, м		Метод определения координат характерной точки	Средняя квадратическая погрешность положения характерной точки (Mt), м	Описание обозначения точки на местности (при наличии)
	X	Y			
1	2	3	4	5	6
-	-	-	-	-	-

Раздел 3

Сведения о местоположении измененных (уточненных) границ объекта

1. Система координат -

2. Сведения о характерных точках границ объекта

Обозначение характерных точек границ	Существующие координаты, м		Измененные (уточненные) координаты, м		Метод определения координат характерной точки	Средняя квадратическая погрешность положения характерной точки (Mt), м	Описание обозначения точки на местности (при наличии)
	X	Y	X	Y			
1	2	3	4	5	6	7	8
-	-	-	-	-	-	-	

3. Сведения о характерных точках части (частей) границы объекта

Обозначение характерных точек части границы	Существующие координаты, м		Измененные (уточненные) координаты, м		Метод определения координат характерной точки	Средняя квадратическая погрешность положения характерной точки (Mt), м	Описание обозначения точки на местности (при наличии)
	X	Y	X	Y			
1	2	3	4	5	6	7	8
-	-	-	-	-	-	-	

Сообщение № 11
о возможном установлении публичного сервитута

Руководствуясь статьей 39.42 Земельного кодекса Российской Федерации, Администрация Сысертского муниципального округа сообщает о возможном установлении публичного сервитута сроком на 49 лет для эксплуатации объекта электросетевого хозяйства: «Линия электропередач ВЛ-0,4 кВ, литера 21А, входящий в Электросетевой комплекс ПС «Монтажная», находящегося в границах населенного пункта поселок Большой Исток Сысертского муниципального округа Свердловской области, в отношении следующих земель и частей земельных участков, общей площадью – 129 кв.м:

1) земель кадастровых кварталов 66:25:0105001, 66:25:0101007, площадью 126 кв.м, государственная собственность на которые не разграничена, расположенных в границах населенного пункта поселок Большой Исток Сысертского муниципального округа Свердловской области;

2) части земельного участка, площадью 1 кв.м, с кадастровым номером 66:25:0101007:65, площадью 1398 кв.м, с видом разрешенного использования - для ведения личного подсобного хозяйства (приусадебный земельный участок), с категорией земель - земли населенных пунктов, расположенного по адресу: Свердловская область, Сысертский район, поселок Большой Исток, улица Комсомольская, дом 43;

3) части земельного участка, площадью 2 кв.м, с кадастровым номером 66:25:0101007:25, площадью 1633 кв.м, с видом разрешенного использования - для индивидуального жилищного строительства, с категорией земель - земли населенных пунктов, расположенного по адресу: Свердловская область, Сысертский район, поселок Большой Исток, улица Комсомольская, дом 49.

Ознакомиться с ходатайством об установлении публичного сервитута и прилагаемым к нему описанием местоположения границ публичного сервитута можно по адресу: 624022, Свердловская область, город Сысерть, улица Ленина, дом 35, кабинет № 49, в приемное время: вторник, четверг с 15-00 до 17-00 часов, описание местоположения границ публичного сервитута размещено на сайте Сысертского муниципального округа в сети Интернет: https://admsysert.ru/administration/zemelno-imushchestvennye-otnosheniya/publichniy-servitut/message.

Правообладатели земельных участков, в отношении которых испрашивается публичный сервитут, если их права (обременения права) не зарегистрированы в Едином государственном реестре недвижимости, могут обратиться с заявлением об учете их прав (обременений права) на земельные участки с приложением копий документов, подтверждающих эти права (обременения права) в Администрацию Сысертского муниципального округа по адресу: 624022, Свердловская область, город Сысерть, улица Ленина, дом 35, кабинет № 3, в приемное время: понедельник – пятница с 08-00 до 17-00 часов. Срок подачи заявления - в течение 15 (пятнадцати) дней со дня опубликования данного извещения.

Схема расположения границ публичного сервитута



Масштаб 1:1800

Условные обозначения


- Обозначение выносного листа
- Обозначение новой характерной точки
- Кадастровый номер земельного участка
- Публичный сервитут для эксплуатации объекта электросетевого хозяйства Линия электропередач ВЛ -0,4 кВ, литера 21А, входящий в Электросетевой комплекс ПС "Монтажная"
- Граница кадастрового квартала
- реестровый номер и наименование границы административного деления
- Номер контура публичного сервитута
- Характерная точка границы, сведения о которой позволяют однозначно определить ее положение на местности
- Номер кадастрового квартала
- Проектная граница публичного сервитута
- Граница населенного пункта
- Граница земельного участка, пересекающего сервитут

Подпись _____ Дата "____" _____ _____г.

Место для оттиска печати (при наличии) лица, составившего описание местоположения границ объекта

Схема расположения границ публичного сервитута

Выносной лист 1

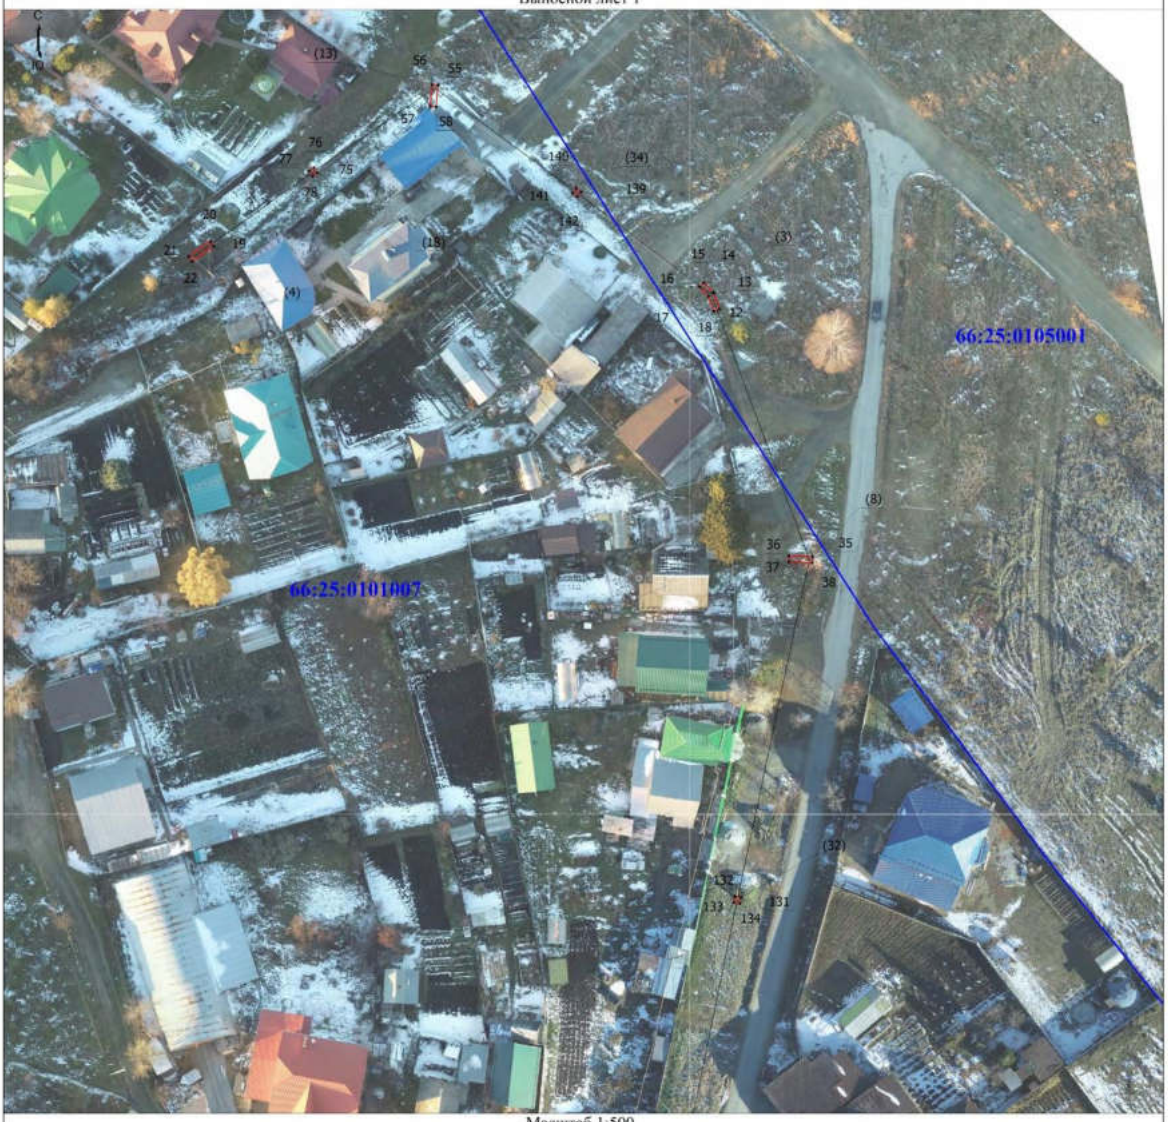

Масштаб 1:500

Условные обозначения

Выносной лист 1 - Обозначение выносного листа

1 - Обозначение новой характерной точки

:28 - Кадастровый номер земельного участка

Публичный сервитут 1 - Публичный сервитут для эксплуатации объекта электросетевого хозяйства Линия электропередач ВЛ -0,4 кВ, литера 21А, входящий в Электросетевой комплекс ПС "Монтажная"

(1) - Номер контура публичного сервитута

• - Характерная точка границы, сведения о которой позволяют однозначно определить ее положение на местности

66:43:0101022 - Номер кадастрового квартала

- Проектная граница публичного сервитута

- Граница кадастрового квартала

66:25-4.132 поселок Большой Исток Сысертского городского округа Свердловской области - реестровый номер и наименование границы административного деления

- Граница населенного пункта

- Граница земельного участка, пересекающего сервитут


Подпись _____

Дата "____" _____ _____г.

Место для оттиска печати (при наличии) лица, составившего описание местоположения границ объекта

Схема расположения границ публичного сервитута

Выносной лист 2

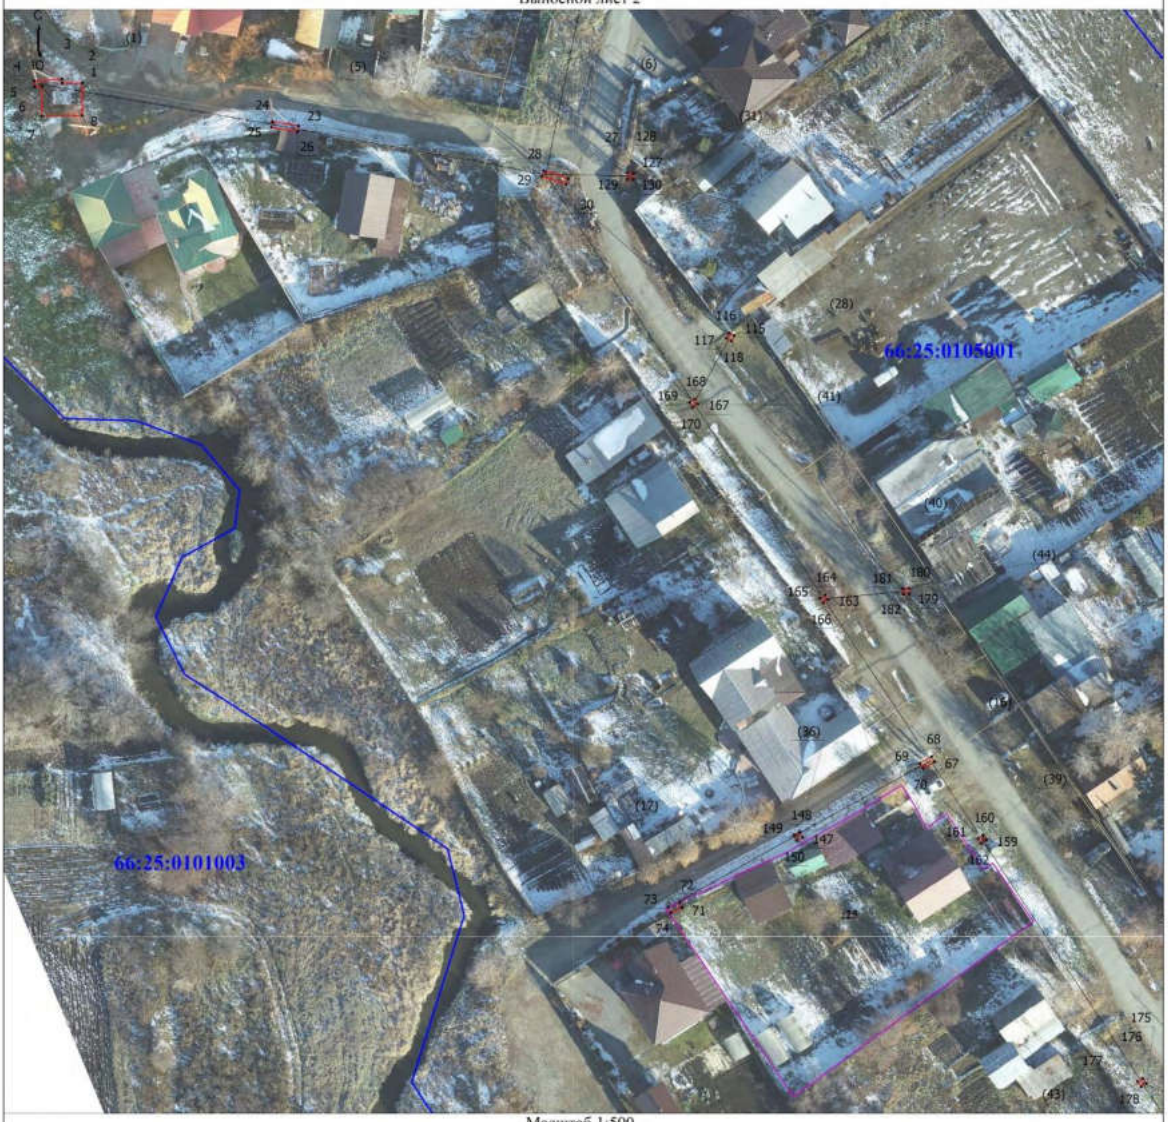

Масштаб 1:500

Условные обозначения

Выносной лист 1 - Обозначение выносного листа

1 - Обозначение новой характерной точки

:28 - Кадастровый номер земельного участка

Публичный сервитут 1 - Публичный сервитут для эксплуатации объекта электросетевого хозяйства Линия электропередач ВЛ -0,4 кВ, литера 21А, входящий в Электросетевой комплекс ПС "Монтажная"

- Граница кадастрового квартала

66:25-4.132 поселок Большой Исток Сысертского городского округа Свердловской области - реестровый номер и наименование границы административного деления

(1) - Номер контура публичного сервитута

• - Характерная точка границы, сведения о которой позволяют однозначно определить ее положение на местности

66:43:0101022 - Номер кадастрового квартала

- Проектная граница публичного сервитута

- Граница населенного пункта

- Граница земельного участка, пересекающего сервитут

Подпись _____ Дата "____" _____ _____г.

Место для оттиска печати (при наличии) лица, составившего описание местоположения границ объекта

Схема расположения границ публичного сервитута

Выносной лист 3



Масштаб 1:500

Условные обозначения

- Выносной лист 1 - Обозначение выносного листа
- 1 - Обозначение новой характерной точки
- (1) - Номер контура публичного сервитута
- • - Характерная точка границы, сведения о которой позволяют однозначно определить ее положение на местности
- :28 - Кадастровый номер земельного участка
- 66:43:0101022 - Номер кадастрового квартала
- Публичный сервитут 1 - Публичный сервитут для эксплуатации объекта электросетевого хозяйства Линия электропередач ВЛ -0,4 кВ, литера 21А, входящий в Электросетевой комплекс ПС "Монтажная"
- - Проектная граница публичного сервитута
- - Граница кадастрового квартала
- - Граница населенного пункта
- 66:25-4.132 поселок Большой Исток Сысертского городского округа Свердловской области - реестровый номер и наименование границы административного деления
- - Граница земельного участка, пересекающего сервитут

Подпись _____

Дата "____" _____ _____г.

Место для оттиска печати (при наличии) лица, составившего описание местоположения границ объекта

Схема расположения границ публичного сервитута

Выносной лист 4



Масштаб 1:500

Условные обозначения

Выносной лист 1 - Обозначение выносного листа

1 - Обозначение новой характерной точки

:28 - Кадастровый номер земельного участка

Публичный сервитут 1 - Публичный сервитут для эксплуатации объекта электросетевого хозяйства Линия электропередач ВЛ -0,4 кВ, литера 21А, входящий в Электросетевой комплекс ПС "Монтажная"

- Граница кадастрового квартала

66:25-4.132 поселок Большой Исток Сысертского городского округа Свердловской области - реестровый номер и наименование границы административного деления

(1) - Номер контура публичного сервитута

• - Характерная точка границы, сведения о которой позволяют однозначно определить ее положение на местности

66:43:0101022 - Номер кадастрового квартала

- Проектная граница публичного сервитута

- Граница населенного пункта

- Граница земельного участка, пересекающего сервитут

Подпись _____

Дата "____" _____ _____г.

Место для оттиска печати (при наличии) лица, составившего описание местоположения границ объекта

ГРАФИЧЕСКОЕ ОПИСАНИЕ
местоположения границ населенных пунктов, территориальных зон, особо охраняемых природных территорий, зон с особыми условиями использования территории

Публичный сервитут для эксплуатации объекта электросетевого хозяйства Линия электропередач ВЛ -0,4 кВ, литера 21А, входящий в Электросетевой комплекс ПС "Монтажная"

(наименование объекта, местоположение границ которого описано (далее - объект))

Раздел 1

Сведения об объекте

№ п/п	Характеристики объекта	Описание характеристик
1	2	3
1.	Местоположение объекта	Свердловская область, г.о Сысертский, поселок Большой Исток
2.	Площадь объекта +/- величина погрешности определения площади (Р +/- Дельта Р)	129 +/- 4 м²
3.	Иные характеристики объекта	Публичный сервитут для эксплуатации объекта электросетевого хозяйства Линия электропередач ВЛ -0,4 кВ, литера 21А, входящий в Электросетевой комплекс ПС "Монтажная", сроком действия на 49 лет для ПАО «Россети Урал», ИНН 6671163413, ОГРН 1056604000970, почтовый адрес: 620017, г. Екатеринбург, пр. Космонавтов, 17а, телефон: + 7 (343) 293-23-59, адрес электронной почты se@rosseti-ural.ru

Раздел 2

Сведения о местоположении границ объекта

1. Система координат МСК-66 зона 1

2. Сведения о характерных точках границ объекта

Обозначение характерных точек границ	Координаты, м		Метод определения координат характерной точки	Средняя квадратическая погрешность положения характерной точки (Mt), м	Описание обозначения точки на местности (при наличии)
	X	Y			
1	2	3	4	5	6
1	378281.43	1545018.59	Метод спутниковых геодезических измерений (определений)	0.1	Закрепление отсутствует
2	378281.43	1545015.22	Метод спутниковых геодезических измерений (определений)	0.1	Закрепление отсутствует
3	378282.09	1545015.17	Метод спутниковых геодезических измерений (определений)	0.1	Закрепление отсутствует
4	378281.79	1545010.55	Метод спутниковых геодезических измерений (определений)	0.1	Закрепление отсутствует
5	378280.80	1545010.62	Метод спутниковых геодезических измерений (определений)	0.1	Закрепление отсутствует
6	378280.88	1545011.81	Метод спутниковых геодезических измерений (определений)	0.1	Закрепление отсутствует
7	378275.98	1545011.81	Метод спутниковых геодезических измерений (определений)	0.1	Закрепление отсутствует
8	378275.98	1545018.59	Метод спутниковых геодезических измерений (определений)	0.1	Закрепление отсутствует
1	378281.43	1545018.59	Метод спутниковых геодезических измерений (определений)	0.1	Закрепление отсутствует
9	377871.13	1545225.91	Метод спутниковых геодезических измерений (определений)	0.1	Закрепление отсутствует
10	377872.91	1545220.87	Метод спутниковых геодезических измерений (определений)	0.1	Закрепление отсутствует

2. Сведения о характерных точках границ объекта					
Обозначение характерных точек границ	**Координаты, м**		**Метод определения координат характерной точки**	**Средняя квадратическая погрешность положения характерной точки (Mt), м**	**Описание обозначения точки на местности (при наличии)**
	X	**Y**			
1	**2**	**3**	**4**	**5**	**6**
11	377870.42	1545221.94	Метод спутниковых геодезических измерений (определений)	0.1	Закрепление отсутствует
9	377871.13	1545225.91	Метод спутниковых геодезических измерений (определений)	0.1	Закрепление отсутствует
12	378427.42	1545106.20	Метод спутниковых геодезических измерений (определений)	0.1	Закрепление отсутствует
13	378430.05	1545105.28	Метод спутниковых геодезических измерений (определений)	0.1	Закрепление отсутствует
14	378430.23	1545105.16	Метод спутниковых геодезических измерений (определений)	0.1	Закрепление отсутствует
15	378431.82	1545103.57	Метод спутниковых геодезических измерений (определений)	0.1	Закрепление отсутствует
16	378431.12	1545102.87	Метод спутниковых геодезических измерений (определений)	0.1	Закрепление отсутствует
17	378429.61	1545104.38	Метод спутниковых геодезических измерений (определений)	0.1	Закрепление отсутствует
18	378427.08	1545105.26	Метод спутниковых геодезических измерений (определений)	0.1	Закрепление отсутствует
12	378427.42	1545106.20	Метод спутниковых геодезических измерений (определений)	0.1	Закрепление отсутствует
19	378438.00	1545021.18	Метод спутниковых геодезических измерений (определений)	0.1	Закрепление отсутствует
20	378438.82	1545020.60	Метод спутниковых геодезических измерений (определений)	0.1	Закрепление отсутствует
21	378436.25	1545017.00	Метод спутниковых геодезических измерений (определений)	0.1	Закрепление отсутствует

2. Сведения о характерных точках границ объекта					
Обозначение характерных точек границ	**Координаты, м**		**Метод определения координат характерной точки**	**Средняя квадратическая погрешность положения характерной точки (Mt), м**	**Описание обозначения точки на местности (при наличии)**
	X	**Y**			
1	**2**	**3**	**4**	**5**	**6**
22	378435.43	1545017.58	Метод спутниковых геодезических измерений (определений)	0.1	Закрепление отсутствует
19	378438.00	1545021.18	Метод спутниковых геодезических измерений (определений)	0.1	Закрепление отсутствует
23	378274.24	1545054.95	Метод спутниковых геодезических измерений (определений)	0.1	Закрепление отсутствует
24	378274.98	1545050.57	Метод спутниковых геодезических измерений (определений)	0.1	Закрепление отсутствует
25	378274.00	1545050.41	Метод спутниковых геодезических измерений (определений)	0.1	Закрепление отсутствует
26	378273.26	1545054.79	Метод спутниковых геодезических измерений (определений)	0.1	Закрепление отсутствует
23	378274.24	1545054.95	Метод спутниковых геодезических измерений (определений)	0.1	Закрепление отсутствует
27	378265.38	1545100.27	Метод спутниковых геодезических измерений (определений)	0.1	Закрепление отсутствует
28	378266.71	1545096.19	Метод спутниковых геодезических измерений (определений)	0.1	Закрепление отсутствует
29	378265.76	1545095.88	Метод спутниковых геодезических измерений (определений)	0.1	Закрепление отсутствует
30	378264.43	1545099.96	Метод спутниковых геодезических измерений (определений)	0.1	Закрепление отсутствует
27	378265.38	1545100.27	Метод спутниковых геодезических измерений (определений)	0.1	Закрепление отсутствует
31	377966.68	1545286.79	Метод спутниковых геодезических измерений (определений)	0.1	Закрепление отсутствует

2. Сведения о характерных точках границ объекта					
Обозначение характерных точек границ	**Координаты, м**		**Метод определения координат характерной точки**	**Средняя квадратическая погрешность положения характерной точки (Mt), м**	**Описание обозначения точки на местности (при наличии)**
	X	**Y**			
1	**2**	**3**	**4**	**5**	**6**
32	377967.68	1545286.73	Метод спутниковых геодезических измерений (определений)	0.1	Закрепление отсутствует
33	377967.43	1545282.69	Метод спутниковых геодезических измерений (определений)	0.1	Закрепление отсутствует
34	377966.43	1545282.75	Метод спутниковых геодезических измерений (определений)	0.1	Закрепление отсутствует
31	377966.68	1545286.79	Метод спутниковых геодезических измерений (определений)	0.1	Закрепление отсутствует
35	378385.77	1545121.86	Метод спутниковых геодезических измерений (определений)	0.1	Закрепление отсутствует
36	378385.93	1545117.89	Метод спутниковых геодезических измерений (определений)	0.1	Закрепление отсутствует
37	378384.93	1545117.85	Метод спутниковых геодезических измерений (определений)	0.1	Закрепление отсутствует
38	378384.77	1545121.82	Метод спутниковых геодезических измерений (определений)	0.1	Закрепление отсутствует
35	378385.77	1545121.86	Метод спутниковых геодезических измерений (определений)	0.1	Закрепление отсутствует
39	377813.16	1545348.47	Метод спутниковых геодезических измерений (определений)	0.1	Закрепление отсутствует
40	377816.36	1545346.31	Метод спутниковых геодезических измерений (определений)	0.1	Закрепление отсутствует
41	377815.79	1545345.48	Метод спутниковых геодезических измерений (определений)	0.1	Закрепление отсутствует
42	377812.59	1545347.64	Метод спутниковых геодезических измерений (определений)	0.1	Закрепление отсутствует

2. Сведения о характерных точках границ объекта					
Обозначение характерных точек границ	**Координаты, м**		**Метод определения координат характерной точки**	**Средняя квадратическая погрешность положения характерной точки (Mt), м**	**Описание обозначения точки на местности (при наличии)**
	X	**Y**			
1	**2**	**3**	**4**	**5**	**6**
39	377813.16	1545348.47	Метод спутниковых геодезических измерений (определений)	0.1	Закрепление отсутствует
43	377874.39	1545310.56	Метод спутниковых геодезических измерений (определений)	0.1	Закрепление отсутствует
44	377875.35	1545310.30	Метод спутниковых геодезических измерений (определений)	0.1	Закрепление отсутствует
45	377874.36	1545306.58	Метод спутниковых геодезических измерений (определений)	0.1	Закрепление отсутствует
46	377873.40	1545306.84	Метод спутниковых геодезических измерений (определений)	0.1	Закрепление отсутствует
43	377874.39	1545310.56	Метод спутниковых геодезических измерений (определений)	0.1	Закрепление отсутствует
47	377996.56	1545183.91	Метод спутниковых геодезических измерений (определений)	0.1	Закрепление отсутствует
48	377997.02	1545183.01	Метод спутниковых геодезических измерений (определений)	0.1	Закрепление отсутствует
49	377993.70	1545181.29	Метод спутниковых геодезических измерений (определений)	0.1	Закрепление отсутствует
50	377993.24	1545182.19	Метод спутниковых геодезических измерений (определений)	0.1	Закрепление отсутствует
47	377996.56	1545183.91	Метод спутниковых геодезических измерений (определений)	0.1	Закрепление отсутствует
51	378042.07	1545185.16	Метод спутниковых геодезических измерений (определений)	0.1	Закрепление отсутствует
52	378045.68	1545184.73	Метод спутниковых геодезических измерений (определений)	0.1	Закрепление отсутствует

2. Сведения о характерных точках границ объекта					
Обозначение характерных точек границ	**Координаты, м**		**Метод определения координат характерной точки**	**Средняя квадратическая погрешность положения характерной точки (Mt), м**	**Описание обозначения точки на местности (при наличии)**
	X	**Y**			
1	**2**	**3**	**4**	**5**	**6**
53	378045.56	1545183.73	Метод спутниковых геодезических измерений (определений)	0.1	Закрепление отсутствует
54	378041.95	1545184.16	Метод спутниковых геодезических измерений (определений)	0.1	Закрепление отсутствует
51	378042.07	1545185.16	Метод спутниковых геодезических измерений (определений)	0.1	Закрепление отсутствует
55	378465.07	1545058.91	Метод спутниковых геодезических измерений (определений)	0.1	Закрепление отсутствует
56	378465.16	1545057.92	Метод спутниковых геодезических измерений (определений)	0.1	Закрепление отсутствует
57	378461.53	1545057.57	Метод спутниковых геодезических измерений (определений)	0.1	Закрепление отсутствует
58	378461.44	1545058.56	Метод спутниковых геодезических измерений (определений)	0.1	Закрепление отсутствует
55	378465.07	1545058.91	Метод спутниковых геодезических измерений (определений)	0.1	Закрепление отсутствует
59	378034.54	1545145.93	Метод спутниковых геодезических измерений (определений)	0.1	Закрепление отсутствует
60	378035.52	1545145.71	Метод спутниковых геодезических измерений (определений)	0.1	Закрепление отсутствует
61	378034.85	1545142.79	Метод спутниковых геодезических измерений (определений)	0.1	Закрепление отсутствует
62	378033.87	1545143.01	Метод спутниковых геодезических измерений (определений)	0.1	Закрепление отсутствует
59	378034.54	1545145.93	Метод спутниковых геодезических измерений (определений)	0.1	Закрепление отсутствует

2. Сведения о характерных точках границ объекта					
Обозначение характерных точек границ	**Координаты, м**		**Метод определения координат характерной точки**	**Средняя квадратическая погрешность положения характерной точки (Mt), м**	**Описание обозначения точки на местности (при наличии)**
	X	**Y**			
1	**2**	**3**	**4**	**5**	**6**
63	377841.77	1545255.74	Метод спутниковых геодезических измерений (определений)	0.1	Закрепление отсутствует
64	377843.67	1545253.46	Метод спутниковых геодезических измерений (определений)	0.1	Закрепление отсутствует
65	377842.90	1545252.81	Метод спутниковых геодезических измерений (определений)	0.1	Закрепление отсутствует
66	377841.00	1545255.09	Метод спутниковых геодезических измерений (определений)	0.1	Закрепление отсутствует
63	377841.77	1545255.74	Метод спутниковых геодезических измерений (определений)	0.1	Закрепление отсутствует
67	378167.26	1545161.87	Метод спутниковых геодезических измерений (определений)	0.1	Закрепление отсутствует
68	378168.12	1545161.38	Метод спутниковых геодезических измерений (определений)	0.1	Закрепление отсутствует
69	378167.01	1545159.44	Метод спутниковых геодезических измерений (определений)	0.1	Закрепление отсутствует
70	378166.15	1545159.93	Метод спутниковых геодезических измерений (определений)	0.1	Закрепление отсутствует
67	378167.26	1545161.87	Метод спутниковых геодезических измерений (определений)	0.1	Закрепление отсутствует
71	378142.70	1545119.42	Метод спутниковых геодезических измерений (определений)	0.1	Закрепление отсутствует
72	378143.62	1545119.02	Метод спутниковых геодезических измерений (определений)	0.1	Закрепление отсутствует
73	378142.78	1545117.11	Метод спутниковых геодезических измерений (определений)	0.1	Закрепление отсутствует

2. Сведения о характерных точках границ объекта					
Обозначение характерных точек границ	**Координаты, м**		**Метод определения координат характерной точки**	**Средняя квадратическая погрешность положения характерной точки (Mt), м**	**Описание обозначения точки на местности (при наличии)**
	X	**Y**			
1	**2**	**3**	**4**	**5**	**6**
74	378141.86	1545117.51	Метод спутниковых геодезических измерений (определений)	0.1	Закрепление отсутствует
71	378142.70	1545119.42	Метод спутниковых геодезических измерений (определений)	0.1	Закрепление отсутствует
75	378450.38	1545038.63	Метод спутниковых геодезических измерений (определений)	0.1	Закрепление отсутствует
76	378451.21	1545038.06	Метод спутниковых геодезических измерений (определений)	0.1	Закрепление отсутствует
77	378450.64	1545037.23	Метод спутниковых геодезических измерений (определений)	0.1	Закрепление отсутствует
78	378449.81	1545037.80	Метод спутниковых геодезических измерений (определений)	0.1	Закрепление отсутствует
75	378450.38	1545038.63	Метод спутниковых геодезических измерений (определений)	0.1	Закрепление отсутствует
79	377917.67	1545208.63	Метод спутниковых геодезических измерений (определений)	0.1	Закрепление отсутствует
80	377918.62	1545208.30	Метод спутниковых геодезических измерений (определений)	0.1	Закрепление отсутствует
81	377918.29	1545207.35	Метод спутниковых геодезических измерений (определений)	0.1	Закрепление отсутствует
82	377917.34	1545207.68	Метод спутниковых геодезических измерений (определений)	0.1	Закрепление отсутствует
79	377917.67	1545208.63	Метод спутниковых геодезических измерений (определений)	0.1	Закрепление отсутствует
83	377855.36	1545240.47	Метод спутниковых геодезических измерений (определений)	0.1	Закрепление отсутствует

2. Сведения о характерных точках границ объекта					
Обозначение характерных точек границ	**Координаты, м**		**Метод определения координат характерной точки**	**Средняя квадратическая погрешность положения характерной точки (Mt), м**	**Описание обозначения точки на местности (при наличии)**
	X	**Y**			
1	**2**	**3**	**4**	**5**	**6**
84	377856.03	1545239.72	Метод спутниковых геодезических измерений (определений)	0.1	Закрепление отсутствует
85	377855.28	1545239.05	Метод спутниковых геодезических измерений (определений)	0.1	Закрепление отсутствует
86	377854.61	1545239.80	Метод спутниковых геодезических измерений (определений)	0.1	Закрепление отсутствует
83	377855.36	1545240.47	Метод спутниковых геодезических измерений (определений)	0.1	Закрепление отсутствует
87	378076.49	1545221.41	Метод спутниковых геодезических измерений (определений)	0.1	Закрепление отсутствует
88	378077.35	1545220.89	Метод спутниковых геодезических измерений (определений)	0.1	Закрепление отсутствует
89	378076.83	1545220.03	Метод спутниковых геодезических измерений (определений)	0.1	Закрепление отсутствует
90	378075.97	1545220.55	Метод спутниковых геодезических измерений (определений)	0.1	Закрепление отсутствует
87	378076.49	1545221.41	Метод спутниковых геодезических измерений (определений)	0.1	Закрепление отсутствует
91	378041.83	1545242.45	Метод спутниковых геодезических измерений (определений)	0.1	Закрепление отсутствует
92	378042.69	1545241.93	Метод спутниковых геодезических измерений (определений)	0.1	Закрепление отсутствует
93	378042.17	1545241.07	Метод спутниковых геодезических измерений (определений)	0.1	Закрепление отсутствует
94	378041.31	1545241.59	Метод спутниковых геодезических измерений (определений)	0.1	Закрепление отсутствует

2. Сведения о характерных точках границ объекта					
Обозначение характерных точек границ	**Координаты, м**		**Метод определения координат характерной точки**	**Средняя квадратическая погрешность положения характерной точки (Mt), м**	**Описание обозначения точки на местности (при наличии)**
	X	**Y**			
1	**2**	**3**	**4**	**5**	**6**
91	378041.83	1545242.45	Метод спутниковых геодезических измерений (определений)	0.1	Закрепление отсутствует
95	377999.97	1545267.36	Метод спутниковых геодезических измерений (определений)	0.1	Закрепление отсутствует
96	378000.83	1545266.84	Метод спутниковых геодезических измерений (определений)	0.1	Закрепление отсутствует
97	378000.31	1545265.98	Метод спутниковых геодезических измерений (определений)	0.1	Закрепление отсутствует
98	377999.45	1545266.50	Метод спутниковых геодезических измерений (определений)	0.1	Закрепление отсутствует
95	377999.97	1545267.36	Метод спутниковых геодезических измерений (определений)	0.1	Закрепление отсутствует
99	377868.33	1545225.75	Метод спутниковых геодезических измерений (определений)	0.1	Закрепление отсутствует
100	377869.02	1545225.02	Метод спутниковых геодезических измерений (определений)	0.1	Закрепление отсутствует
101	377868.29	1545224.33	Метод спутниковых геодезических измерений (определений)	0.1	Закрепление отсутствует
102	377867.60	1545225.06	Метод спутниковых геодезических измерений (определений)	0.1	Закрепление отсутствует
99	377868.33	1545225.75	Метод спутниковых геодезических измерений (определений)	0.1	Закрепление отсутствует
103	377951.68	1545301.55	Метод спутниковых геодезических измерений (определений)	0.1	Закрепление отсутствует
104	377952.41	1545300.86	Метод спутниковых геодезических измерений (определений)	0.1	Закрепление отсутствует

2. Сведения о характерных точках границ объекта					
Обозначение характерных точек границ	**Координаты, м**		**Метод определения координат характерной точки**	**Средняя квадратическая погрешность положения характерной точки (Mt), м**	**Описание обозначения точки на местности (при наличии)**
	X	**Y**			
1	**2**	**3**	**4**	**5**	**6**
105	377951.72	1545300.13	Метод спутниковых геодезических измерений (определений)	0.1	Закрепление отсутствует
106	377950.99	1545300.82	Метод спутниковых геодезических измерений (определений)	0.1	Закрепление отсутствует
103	377951.68	1545301.55	Метод спутниковых геодезических измерений (определений)	0.1	Закрепление отсутствует
107	377920.05	1545297.30	Метод спутниковых геодезических измерений (определений)	0.1	Закрепление отсутствует
108	377921.03	1545297.08	Метод спутниковых геодезических измерений (определений)	0.1	Закрепление отсутствует
109	377920.81	1545296.10	Метод спутниковых геодезических измерений (определений)	0.1	Закрепление отсутствует
110	377919.83	1545296.32	Метод спутниковых геодезических измерений (определений)	0.1	Закрепление отсутствует
107	377920.05	1545297.30	Метод спутниковых геодезических измерений (определений)	0.1	Закрепление отсутствует
111	378103.78	1545219.57	Метод спутниковых геодезических измерений (определений)	0.1	Закрепление отсутствует
112	378104.18	1545218.65	Метод спутниковых геодезических измерений (определений)	0.1	Закрепление отсутствует
113	378103.26	1545218.25	Метод спутниковых геодезических измерений (определений)	0.1	Закрепление отсутствует
114	378102.86	1545219.17	Метод спутниковых геодезических измерений (определений)	0.1	Закрепление отсутствует
111	378103.78	1545219.57	Метод спутниковых геодезических измерений (определений)	0.1	Закрепление отсутствует

2. Сведения о характерных точках границ объекта					
Обозначение характерных точек границ	**Координаты, м**		**Метод определения координат характерной точки**	**Средняя квадратическая погрешность положения характерной точки (Mt), м**	**Описание обозначения точки на местности (при наличии)**
	X	**Y**			
1	**2**	**3**	**4**	**5**	**6**
115	378238.92	1545128.20	Метод спутниковых геодезических измерений (определений)	0.1	Закрепление отсутствует
116	378239.40	1545127.32	Метод спутниковых геодезических измерений (определений)	0.1	Закрепление отсутствует
117	378238.52	1545126.84	Метод спутниковых геодезических измерений (определений)	0.1	Закрепление отсутствует
118	378238.04	1545127.72	Метод спутниковых геодезических измерений (определений)	0.1	Закрепление отсутствует
115	378238.92	1545128.20	Метод спутниковых геодезических измерений (определений)	0.1	Закрепление отсутствует
119	378026.04	1545270.88	Метод спутниковых геодезических измерений (определений)	0.1	Закрепление отсутствует
120	378026.19	1545269.89	Метод спутниковых геодезических измерений (определений)	0.1	Закрепление отсутствует
121	378025.20	1545269.74	Метод спутниковых геодезических измерений (определений)	0.1	Закрепление отсутствует
122	378025.05	1545270.73	Метод спутниковых геодезических измерений (определений)	0.1	Закрепление отсутствует
119	378026.04	1545270.88	Метод спутниковых геодезических измерений (определений)	0.1	Закрепление отсутствует
123	377967.33	1545298.26	Метод спутниковых геодезических измерений (определений)	0.1	Закрепление отсутствует
124	377967.35	1545297.26	Метод спутниковых геодезических измерений (определений)	0.1	Закрепление отсутствует
125	377966.35	1545297.24	Метод спутниковых геодезических измерений (определений)	0.1	Закрепление отсутствует

2. Сведения о характерных точках границ объекта					
Обозначение характерных точек границ	**Координаты, м**		**Метод определения координат характерной точки**	**Средняя квадратическая погрешность положения характерной точки (Mt), м**	**Описание обозначения точки на местности (при наличии)**
	X	**Y**			
1	**2**	**3**	**4**	**5**	**6**
126	377966.33	1545298.24	Метод спутниковых геодезических измерений (определений)	0.1	Закрепление отсутствует
123	377967.33	1545298.26	Метод спутниковых геодезических измерений (определений)	0.1	Закрепление отсутствует
127	378266.27	1545111.26	Метод спутниковых геодезических измерений (определений)	0.1	Закрепление отсутствует
128	378266.29	1545110.26	Метод спутниковых геодезических измерений (определений)	0.1	Закрепление отсутствует
129	378265.29	1545110.24	Метод спутниковых геодезических измерений (определений)	0.1	Закрепление отсутствует
130	378265.27	1545111.24	Метод спутниковых геодезических измерений (определений)	0.1	Закрепление отсутствует
127	378266.27	1545111.26	Метод спутниковых геодезических измерений (определений)	0.1	Закрепление отсутствует
131	378328.42	1545109.83	Метод спутниковых геодезических измерений (определений)	0.1	Закрепление отсутствует
132	378328.62	1545108.85	Метод спутниковых геодезических измерений (определений)	0.1	Закрепление отсутствует
133	378327.64	1545108.65	Метод спутниковых геодезических измерений (определений)	0.1	Закрепление отсутствует
134	378327.44	1545109.63	Метод спутниковых геодезических измерений (определений)	0.1	Закрепление отсутствует
131	378328.42	1545109.83	Метод спутниковых геодезических измерений (определений)	0.1	Закрепление отсутствует
135	378046.05	1545257.33	Метод спутниковых геодезических измерений (определений)	0.1	Закрепление отсутствует

2. Сведения о характерных точках границ объекта					
Обозначение характерных точек границ	**Координаты, м**		**Метод определения координат характерной точки**	**Средняя квадратическая погрешность положения характерной точки (Mt), м**	**Описание обозначения точки на местности (при наличии)**
	X	**Y**			
1	**2**	**3**	**4**	**5**	**6**
136	378047.01	1545257.05	Метод спутниковых геодезических измерений (определений)	0.1	Закрепление отсутствует
137	378046.73	1545256.09	Метод спутниковых геодезических измерений (определений)	0.1	Закрепление отсутствует
138	378045.77	1545256.37	Метод спутниковых геодезических измерений (определений)	0.1	Закрепление отсутствует
135	378046.05	1545257.33	Метод спутниковых геодезических измерений (определений)	0.1	Закрепление отсутствует
139	378447.12	1545082.94	Метод спутниковых геодезических измерений (определений)	0.1	Закрепление отсутствует
140	378447.72	1545082.14	Метод спутниковых геодезических измерений (определений)	0.1	Закрепление отсутствует
141	378446.92	1545081.54	Метод спутниковых геодезических измерений (определений)	0.1	Закрепление отсутствует
142	378446.32	1545082.34	Метод спутниковых геодезических измерений (определений)	0.1	Закрепление отсутствует
139	378447.12	1545082.94	Метод спутниковых геодезических измерений (определений)	0.1	Закрепление отсутствует
143	377922.86	1545307.07	Метод спутниковых геодезических измерений (определений)	0.1	Закрепление отсутствует
144	377923.82	1545306.79	Метод спутниковых геодезических измерений (определений)	0.1	Закрепление отсутствует
145	377923.54	1545305.83	Метод спутниковых геодезических измерений (определений)	0.1	Закрепление отсутствует
146	377922.58	1545306.11	Метод спутниковых геодезических измерений (определений)	0.1	Закрепление отсутствует

2. Сведения о характерных точках границ объекта					
Обозначение характерных точек границ	**Координаты, м**		**Метод определения координат характерной точки**	**Средняя квадратическая погрешность положения характерной точки (Mt), м**	**Описание обозначения точки на местности (при наличии)**
	X	**Y**			
1	**2**	**3**	**4**	**5**	**6**
143	377922.86	1545307.07	Метод спутниковых геодезических измерений (определений)	0.1	Закрепление отсутствует
147	378154.51	1545139.67	Метод спутниковых геодезических измерений (определений)	0.1	Закрепление отсутствует
148	378155.38	1545139.18	Метод спутниковых геодезических измерений (определений)	0.1	Закрепление отсутствует
149	378154.89	1545138.31	Метод спутниковых геодезических измерений (определений)	0.1	Закрепление отсутствует
150	378154.02	1545138.80	Метод спутниковых геодезических измерений (определений)	0.1	Закрепление отсутствует
147	378154.51	1545139.67	Метод спутниковых геодезических измерений (определений)	0.1	Закрепление отсутствует
151	377819.71	1545360.10	Метод спутниковых геодезических измерений (определений)	0.1	Закрепление отсутствует
152	377820.58	1545359.61	Метод спутниковых геодезических измерений (определений)	0.1	Закрепление отсутствует
153	377820.09	1545358.74	Метод спутниковых геодезических измерений (определений)	0.1	Закрепление отсутствует
154	377819.22	1545359.23	Метод спутниковых геодезических измерений (определений)	0.1	Закрепление отсутствует
151	377819.71	1545360.10	Метод спутниковых геодезических измерений (определений)	0.1	Закрепление отсутствует
155	377999.65	1545286.86	Метод спутниковых геодезических измерений (определений)	0.1	Закрепление отсутствует
156	377999.70	1545285.86	Метод спутниковых геодезических измерений (определений)	0.1	Закрепление отсутствует

2. Сведения о характерных точках границ объекта					
Обозначение характерных точек границ	**Координаты, м**		**Метод определения координат характерной точки**	**Средняя квадратическая погрешность положения характерной точки (Mt), м**	**Описание обозначения точки на местности (при наличии)**
	X	**Y**			
1	**2**	**3**	**4**	**5**	**6**
157	377998.70	1545285.82	Метод спутниковых геодезических измерений (определений)	0.1	Закрепление отсутствует
158	377998.66	1545286.81	Метод спутниковых геодезических измерений (определений)	0.1	Закрепление отсутствует
155	377999.65	1545286.86	Метод спутниковых геодезических измерений (определений)	0.1	Закрепление отсутствует
159	378154.06	1545170.58	Метод спутниковых геодезических измерений (определений)	0.1	Закрепление отсутствует
160	378154.89	1545170.03	Метод спутниковых геодезических измерений (определений)	0.1	Закрепление отсутствует
161	378154.34	1545169.20	Метод спутниковых геодезических измерений (определений)	0.1	Закрепление отсутствует
162	378153.51	1545169.75	Метод спутниковых геодезических измерений (определений)	0.1	Закрепление отсутствует
159	378154.06	1545170.58	Метод спутниковых геодезических измерений (определений)	0.1	Закрепление отсутствует
163	378194.51	1545144.00	Метод спутниковых геодезических измерений (определений)	0.1	Закрепление отсутствует
164	378195.34	1545143.45	Метод спутниковых геодезических измерений (определений)	0.1	Закрепление отсутствует
165	378194.79	1545142.62	Метод спутниковых геодезических измерений (определений)	0.1	Закрепление отсутствует
166	378193.96	1545143.17	Метод спутниковых геодезических измерений (определений)	0.1	Закрепление отсутствует
163	378194.51	1545144.00	Метод спутниковых геодезических измерений (определений)	0.1	Закрепление отсутствует

2. Сведения о характерных точках границ объекта					
Обозначение характерных точек границ	**Координаты, м**		**Метод определения координат характерной точки**	**Средняя квадратическая погрешность положения характерной точки (Mt), м**	**Описание обозначения точки на местности (при наличии)**
	X	**Y**			
1	**2**	**3**	**4**	**5**	**6**
167	378227.45	1545122.08	Метод спутниковых геодезических измерений (определений)	0.1	Закрепление отсутствует
168	378228.28	1545121.53	Метод спутниковых геодезических измерений (определений)	0.1	Закрепление отсутствует
169	378227.73	1545120.70	Метод спутниковых геодезических измерений (определений)	0.1	Закрепление отсутствует
170	378226.90	1545121.25	Метод спутниковых геодезических измерений (определений)	0.1	Закрепление отсутствует
167	378227.45	1545122.08	Метод спутниковых геодезических измерений (определений)	0.1	Закрепление отсутствует
171	377840.16	1545330.73	Метод спутниковых геодезических измерений (определений)	0.1	Закрепление отсутствует
172	377840.99	1545330.18	Метод спутниковых геодезических измерений (определений)	0.1	Закрепление отсутствует
173	377840.44	1545329.35	Метод спутниковых геодезических измерений (определений)	0.1	Закрепление отсутствует
174	377839.61	1545329.90	Метод спутниковых геодезических измерений (определений)	0.1	Закрепление отсутствует
171	377840.16	1545330.73	Метод спутниковых геодезических измерений (определений)	0.1	Закрепление отсутствует
175	378113.06	1545197.44	Метод спутниковых геодезических измерений (определений)	0.1	Закрепление отсутствует
176	378113.89	1545196.89	Метод спутниковых геодезических измерений (определений)	0.1	Закрепление отсутствует
177	378113.34	1545196.06	Метод спутниковых геодезических измерений (определений)	0.1	Закрепление отсутствует

2. Сведения о характерных точках границ объекта

Обозначение характерных точек границ	Координаты, м		Метод определения координат характерной точки	Средняя квадратическая погрешность положения характерной точки (Mt), м	Описание обозначения точки на местности (при наличии)
	X	Y			
1	2	3	4	5	6
178	378112.51	1545196.61	Метод спутниковых геодезических измерений (определений)	0.1	Закрепление отсутствует
175	378113.06	1545197.44	Метод спутниковых геодезических измерений (определений)	0.1	Закрепление отсутствует
179	378195.50	1545157.62	Метод спутниковых геодезических измерений (определений)	0.1	Закрепление отсутствует
180	378196.49	1545157.53	Метод спутниковых геодезических измерений (определений)	0.1	Закрепление отсутствует
181	378196.40	1545156.54	Метод спутниковых геодезических измерений (определений)	0.1	Закрепление отсутствует
182	378195.41	1545156.63	Метод спутниковых геодезических измерений (определений)	0.1	Закрепление отсутствует
179	378195.50	1545157.62	Метод спутниковых геодезических измерений (определений)	0.1	Закрепление отсутствует
183	377955.62	1545195.46	Метод спутниковых геодезических измерений (определений)	0.1	Закрепление отсутствует
184	377956.56	1545195.14	Метод спутниковых геодезических измерений (определений)	0.1	Закрепление отсутствует
185	377956.24	1545194.20	Метод спутниковых геодезических измерений (определений)	0.1	Закрепление отсутствует
186	377955.30	1545194.52	Метод спутниковых геодезических измерений (определений)	0.1	Закрепление отсутствует
183	377955.62	1545195.46	Метод спутниковых геодезических измерений (определений)	0.1	Закрепление отсутствует

3. Сведения о характерных точках части (частей) границы объекта					
Обозначение характерных точек части границы	**Координаты, м**		**Метод определения координат характерной точки**	**Средняя квадратическая погрешность положения характерной точки (Mt), м**	**Описание обозначения точки на местности (при наличии)**
	X	**Y**			
1	**2**	**3**	**4**	**5**	**6**
-	-	-	-	-	-

Раздел 3

Сведения о местоположении измененных (уточненных) границ объекта

1. Система координат -

2. Сведения о характерных точках границ объекта

Обозначение характерных точек границ	Существующие координаты, м		Измененные (уточненные) координаты, м		Метод определения координат характерной точки	Средняя квадратическая погрешность положения характерной точки (Mt), м	Описание обозначения точки на местности (при наличии)
	X	Y	X	Y			
1	2	3	4	5	6	7	8
-	-	-	-	-	-	-	

3. Сведения о характерных точках части (частей) границы объекта

Обозначение характерных точек части границы	Существующие координаты, м		Измененные (уточненные) координаты, м		Метод определения координат характерной точки	Средняя квадратическая погрешность положения характерной точки (Mt), м	Описание обозначения точки на местности (при наличии)
	X	Y	X	Y			
1	2	3	4	5	6	7	8
-	-	-	-	-	-	-	

Сообщение № 12
о возможном установлении публичного сервитута

Руководствуясь статьей 39.42 Земельного кодекса Российской Федерации, Администрация Сысертского муниципального округа сообщает о возможном установлении публичного сервитута сроком на 49 лет для эксплуатации объекта электросетевого хозяйства: «Линия электропередач ВЛ 10 кВ, литер: 1В, входящий в Электросетевой комплекс ПС «Шпагатная», находящегося в границах населенного пункта поселок Большой Исток Сысертского муниципального округа Свердловской области, в отношении следующих земель и частей земельных участков, общей площадью – 12 кв.м:

1) земель кадастрового квартала 66:25:0101009, площадью 11 кв.м, государственная собственность на которые не разграничена, расположенных в границах населенного пункта поселок Большой Исток Сысертского муниципального округа Свердловской области;

2) части земельного участка, площадью 1 кв.м, с кадастровым номером 66:25:0101009:284, площадью 1279 кв.м, с видом разрешенного использования - для ведения личного подсобного хозяйства (приусадебный участок), с категорией земель - земли населенных пунктов, расположенного по адресу: Свердловская область, Сысертский район, поселок Большой Исток, переулок Исетский, дом 10-2.

Ознакомиться с ходатайством об установлении публичного сервитута и прилагаемым к нему описанием местоположения границ публичного сервитута можно по адресу: 624022, Свердловская область, город Сысерть, улица Ленина, дом 35, кабинет № 49, в приемное время: вторник, четверг с 15-00 до 17-00 часов, описание местоположения границ публичного сервитута размещено на сайте Сысертского муниципального округа в сети Интернет: https://admsysert.ru/administration/zemelno-imushchestvennye-otnosheniya/publichniy-servitut/message.

Правообладатели земельных участков, в отношении которых испрашивается публичный сервитут, если их права (обременения права) не зарегистрированы в Едином государственном реестре недвижимости, могут обратиться с заявлением об учете их прав (обременений права) на земельные участки с приложением копий документов, подтверждающих эти права (обременения права) в Администрацию Сысертского муниципального округа по адресу: 624022, Свердловская область, город Сысерть, улица Ленина, дом 35, кабинет № 3, в приемное время: понедельник – пятница с 08-00 до 17-00 часов. Срок подачи заявления - в течение 15 (пятнадцати) дней со дня опубликования данного извещения.



ГРАФИЧЕСКОЕ ОПИСАНИЕ
местоположения границ населенных пунктов, территориальных зон, особо охраняемых природных территорий, зон с особыми условиями использования территории

Публичный сервитут для эксплуатации объекта электросетевого хозяйства "Линия электропередач ВЛ 10 кВ, литер: 1В, входящий в Электросетевой комплекс ПС "Шпагатная""

(наименование объекта, местоположение границ которого описано (далее - объект))

Раздел 1

Сведения об объекте

№ п/п	Характеристики объекта	Описание характеристик
1	2	3
1.	Местоположение объекта	Свердловская область, м.о Сысертский, поселок Большой Исток
2.	Площадь объекта +/- величина погрешности определения площади (Р +/- Дельта Р)	12 +/- 7 м²
3.	Иные характеристики объекта	Публичный сервитут для эксплуатации объекта электросетевого хозяйства "Линия электропередач ВЛ 10 кВ, литер: 1В, входящий в Электросетевой комплекс ПС "Шпагатная"", сроком действия на 49 лет для ПАО «Россети Урал», ИНН 6671163413, ОГРН 1056604000970, почтовый адрес: 620017, г. Екатеринбург, пр. Космонавтов, 17а, телефон: + 7 (343) 293-23-59, адрес электронной почты se@rosseti-ural.ru

Раздел 2

Сведения о местоположении границ объекта

1. Система координат МСК-66, зона 1

2. Сведения о характерных точках границ объекта

Обозначение характерных точек границ	Координаты, м		Метод определения координат характерной точки	Средняя квадратическая погрешность положения характерной точки (Mt), м	Описание обозначения точки на местности (при наличии)
	X	Y			
1	2	3	4	5	6
1	377064.77	1544892.33	Метод спутниковых геодезических измерений (определений)	0.10	Закрепление отсутствует
2	377065.12	1544887.55	Метод спутниковых геодезических измерений (определений)	0.10	Закрепление отсутствует
3	377064.13	1544887.48	Метод спутниковых геодезических измерений (определений)	0.10	Закрепление отсутствует
4	377063.78	1544892.26	Метод спутниковых геодезических измерений (определений)	0.10	Закрепление отсутствует
1	377064.77	1544892.33	Метод спутниковых геодезических измерений (определений)	0.10	Закрепление отсутствует
5	377055.27	1545032.96	Метод спутниковых геодезических измерений (определений)	0.10	Закрепление отсутствует
6	377056.18	1545032.54	Метод спутниковых геодезических измерений (определений)	0.10	Закрепление отсутствует
7	377054.27	1545028.38	Метод спутниковых геодезических измерений (определений)	0.10	Закрепление отсутствует
8	377053.36	1545028.80	Метод спутниковых геодезических измерений (определений)	0.10	Закрепление отсутствует
5	377055.27	1545032.96	Метод спутниковых геодезических измерений (определений)	0.10	Закрепление отсутствует
9	377052.79	1544969.92	Метод спутниковых геодезических измерений (определений)	0.10	Закрепление отсутствует

2. Сведения о характерных точках границ объекта					
Обозначение характерных точек границ	**Координаты, м**		**Метод определения координат характерной точки**	**Средняя квадратическая погрешность положения характерной точки (Mt), м**	**Описание обозначения точки на местности (при наличии)**
	X	**Y**			
1	**2**	**3**	**4**	**5**	**6**
10	377052.94	1544968.93	Метод спутниковых геодезических измерений (определений)	0.10	Закрепление отсутствует
11	377051.95	1544968.78	Метод спутниковых геодезических измерений (определений)	0.10	Закрепление отсутствует
12	377051.80	1544969.77	Метод спутниковых геодезических измерений (определений)	0.10	Закрепление отсутствует
9	377052.79	1544969.92	Метод спутниковых геодезических измерений (определений)	0.10	Закрепление отсутствует
13	377059.92	1544923.23	Метод спутниковых геодезических измерений (определений)	0.10	Закрепление отсутствует
14	377060.07	1544922.24	Метод спутниковых геодезических измерений (определений)	0.10	Закрепление отсутствует
15	377059.08	1544922.09	Метод спутниковых геодезических измерений (определений)	0.10	Закрепление отсутствует
16	377058.93	1544923.08	Метод спутниковых геодезических измерений (определений)	0.10	Закрепление отсутствует
13	377059.92	1544923.23	Метод спутниковых геодезических измерений (определений)	0.10	Закрепление отсутствует
17	377046.00	1545010.48	Метод спутниковых геодезических измерений (определений)	0.10	Закрепление отсутствует
18	377046.16	1545009.50	Метод спутниковых геодезических измерений (определений)	0.10	Закрепление отсутствует
19	377045.18	1545009.34	Метод спутниковых геодезических измерений (определений)	0.10	Закрепление отсутствует
20	377045.02	1545010.32	Метод спутниковых геодезических измерений (определений)	0.10	Закрепление отсутствует

2. Сведения о характерных точках границ объекта

Обозначение характерных точек границ	Координаты, м		Метод определения координат характерной точки	Средняя квадратическая погрешность положения характерной точки (Mt), м	Описание обозначения точки на местности (при наличии)
	X	Y			
1	2	3	4	5	6
17	377046.00	1545010.48	Метод спутниковых геодезических измерений (определений)	0.10	Закрепление отсутствует

3. Сведения о характерных точках части (частей) границы объекта

Обозначение характерных точек части границы	Координаты, м		Метод определения координат характерной точки	Средняя квадратическая погрешность положения характерной точки (Mt), м	Описание обозначения точки на местности (при наличии)
	X	Y			
1	2	3	4	5	6
-	-	-	-	-	-

Раздел 3

Сведения о местоположении измененных (уточненных) границ объекта

1. Система координат -

2. Сведения о характерных точках границ объекта

Обозначение характерных точек границ	Существующие координаты, м		Измененные (уточненные) координаты, м		Метод определения координат характерной точки	Средняя квадратическая погрешность положения характерной точки (Mt), м	Описание обозначения точки на местности (при наличии)
	X	Y	X	Y			
1	2	3	4	5	6	7	8
-	-	-	-	-	-	-	

3. Сведения о характерных точках части (частей) границы объекта

Обозначение характерных точек части границы	Существующие координаты, м		Измененные (уточненные) координаты, м		Метод определения координат характерной точки	Средняя квадратическая погрешность положения характерной точки (Mt), м	Описание обозначения точки на местности (при наличии)
	X	Y	X	Y			
1	2	3	4	5	6	7	8
-	-	-	-	-	-	-	

Сообщение № 13
о возможном установлении публичного сервитута

Руководствуясь статьей 39.42 Земельного кодекса Российской Федерации, Администрация Сысертского муниципального округа сообщает о возможном установлении публичного сервитута сроком на 49 лет для эксплуатации объекта электросетевого хозяйства: «Линия электропередач ВЛ 10 кВ, литер: 1Б, входящий в Электросетевой комплекс ПС «Шпагатная», находящегося в границах Сысертского муниципального округа Свердловской области, в отношении следующих земель и частей земельных участков, общей площадью – 52 кв.м:

1) земель кадастровых кварталов 66:25:0101010, 66:25:0101011, 66:25:0106002, 66:25:0000000, площадью 37 кв.м, государственная собственность на которые не разграничена, расположенных в границах Сысертского муниципального округа Свердловской области;

2) части земельного участка, площадью 1 кв.м, с кадастровым номером 66:25:0101011:1454, площадью 1272 кв.м, с видом разрешенного использования - индивидуальные жилые дома усадебного типа с приусадебными участками (для ведения личного подсобного хозяйства), с категорией земель - земли населенных пунктов, расположенного по адресу: Свердловская область, Сысертский район, поселок Большой Исток, улица Красноармейская, д. 1/3;

3) части земельного участка, площадью 1 кв.м, с кадастровым номером 66:25:0106002:731, площадью 6539 кв.м, с видом разрешенного использования - ведение дачного хозяйства, с категорией земель - земли населенных пунктов, расположенного по адресу: Свердловская область, Сысертский район, ДНП «Перспектива», участок 1;

4) части земельного участка, площадью 1 кв.м, с кадастровым номером 66:25:0101011:162, площадью 1414 кв.м, с видом разрешенного использования - под объект торговли (магазин с кафе), с категорией земель - земли населенных пунктов, расположенного по адресу: Свердловская область, Сысертский район, поселок Большой Исток, улица Ленина, дом 41;

5) части земельного участка, площадью 2 кв.м, с кадастровым номером 66:25:0201010:51, площадью 893 кв.м, с видом разрешенного использования - под объект торговли (магазин с кафе), с категорией земель - для коллективного садоводства, расположенного по адресу: Российская Федерация, Свердловская область, городской округ Сысертский, поселок Большой Исток, территория СНТ Медик, земельный участок 53;

6) части земельного участка, площадью 1 кв.м, с кадастровым номером 66:25:0101011:119, площадью 935 кв.м, с видом разрешенного использования - для ведения личного подсобного хозяйства (приусадебный земельный участок), с категорией земель - земли населенных пунктов, расположенного по адресу: Свердловская область, Сысертский район, поселок Большой Исток, улица Руслана Павлова, дом 15-1;

7) части земельного участка, площадью 1 кв.м, с кадастровым номером 66:25:0101010:29, площадью 1451 кв.м, с видом разрешенного использования - для индивидуального жилищного строительства и ведения личного подсобного хозяйства, с категорией земель - земли населенных пунктов, расположенного по адресу: Свердловская область, Сысертский район, поселок Большой Исток, улица Ленина, дом 60;

8) части земельного участка, площадью 4 кв.м, с кадастровым номером 66:25:0101010:75, площадью 1273 кв.м, с видом разрешенного использования - для ведения личного подсобного хозяйства (приусадебный участок), с категорией земель - земли населенных пунктов, расположенного по адресу: Свердловская область, Сысертский район, поселок Большой Исток, улица Ленина, дом 54;

9) части земельного участка, площадью 1 кв.м, с кадастровым номером 66:25:0101010:128, площадью 800 кв.м, с видом разрешенного использования - для ведения личного подсобного хозяйства (приусадебный участок), с категорией земель - земли населенных пунктов, расположенного по адресу: Свердловская область, Сысертский район, поселок Большой Исток, улица Ленина, дом 54;

10) части земельного участка, площадью 1 кв.м, с кадастровым номером 66:25:0106002:738, площадью 927 кв.м, с видом разрешенного использования - ведение дачного

хозяйства, с категорией земель - земли населенных пунктов, расположенного по адресу: Российская Федерация, Свердловская область, городской округ Сысертский, поселок Большой Исток, улица Дружбы, земельный участок 5;

11) части земельного участка, площадью 1 кв.м, с кадастровым номером 66:25:0106002:525, площадью 23709 кв.м, с видом разрешенного использования - ведение дачного хозяйства, с категорией земель - земли населенных пунктов, расположенного по адресу: Свердловская область, Сысертский район, поселок Большой Исток, примерно в 100 метрах по направлению на юг относительно ориентира жилой дом, расположенного за пределами участка, адрес ориентира: поселок Большой Исток, улица Красноармейская, 1;

12) части земельного участка, площадью 1 кв.м, с кадастровым номером 66:25:0101010:402, площадью 610 кв.м, с видом разрешенного использования - для индивидуального жилищного строительства, с категорией земель - земли населенных пунктов, расположенного по адресу: Свердловская область, Сысертский район, поселок Большой Исток, улица Ленина.

Ознакомиться с ходатайством об установлении публичного сервитута и прилагаемым к нему описанием местоположения границ публичного сервитута можно по адресу: 624022, Свердловская область, город Сысерть, улица Ленина, дом 35, кабинет № 49, в приемное время: вторник, четверг с 15-00 до 17-00 часов, описание местоположения границ публичного сервитута размещено на сайте Сысертского муниципального округа в сети Интернет: https://admsysert.ru/administration/zemelno-imushchestvennye-otnosheniya/publichniy-servitut/message.

Правообладатели земельных участков, в отношении которых испрашивается публичный сервитут, если их права (обременения права) не зарегистрированы в Едином государственном реестре недвижимости, могут обратиться с заявлением об учете их прав (обременений права) на земельные участки с приложением копий документов, подтверждающих эти права (обременения права) в Администрацию Сысертского муниципального округа по адресу: 624022, Свердловская область, город Сысерть, улица Ленина, дом 35, кабинет № 3, в приемное время: понедельник – пятница с 08-00 до 17-00 часов. Срок подачи заявления - в течение 15 (пятнадцати) дней со дня опубликования данного извещения.




Схема расположения границ публичного сервитута


Схема расположения границ публичного сервитута
:29
:162
119
(23)
(25)
(9)


Схема расположения границ публичного сервитута
:402
:128

Схема расположения границ публичного сервитута



Подпись _____

Дата "___" _____ г.


Схема расположения границ публичного сервитута
:162
:119
:1454


Схема расположения границ публичного сервитута
:1454
:738
:731
(19)
(22)
(21)

ГРАФИЧЕСКОЕ ОПИСАНИЕ
местоположения границ населенных пунктов, территориальных зон, особо охраняемых природных территорий, зон с особыми условиями использования территории

Публичный сервитут для эксплуатации объекта электросетевого хозяйства "Линия электропередач ВЛ 10 кВ, литер: 1Б, входящий в Электросетевой комплекс ПС "Шпагатная""

(наименование объекта, местоположение границ которого описано (далее - объект))

Раздел 1

Сведения об объекте

№ п/п	Характеристики объекта	Описание характеристик
1	2	3
1.	Местоположение объекта	Свердловская область, м.о Сысертский, поселок Большой Исток
2.	Площадь объекта +/- величина погрешности определения площади (Р +/- Дельта Р)	52 +/- 7 м²
3.	Иные характеристики объекта	Публичный сервитут для эксплуатации объекта электросетевого хозяйства "Линия электропередач ВЛ 10 кВ, литер: 1Б, входящий в Электросетевой комплекс ПС "Шпагатная"", сроком действия на 49 лет для ПАО «Россети Урал», ИНН 6671163413, ОГРН 1056604000970, почтовый адрес: 620017, г. Екатеринбург, пр. Космонавтов, 17а, телефон: + 7 (343) 293-23-59, адрес электронной почты se@rosseti-ural.ru

Раздел 2

Сведения о местоположении границ объекта

1. Система координат МСК-66, зона 1

2. Сведения о характерных точках границ объекта

Обозначение характерных точек границ	Координаты, м		Метод определения координат характерной точки	Средняя квадратическая погрешность положения характерной точки (Mt), м	Описание обозначения точки на местности (при наличии)
	X	Y			
1	2	3	4	5	6
1	377060.41	1545809.58	Метод спутниковых геодезических измерений (определений)	0.10	Закрепление отсутствует
2	377061.38	1545809.34	Метод спутниковых геодезических измерений (определений)	0.10	Закрепление отсутствует
3	377060.27	1545804.85	Метод спутниковых геодезических измерений (определений)	0.10	Закрепление отсутствует
4	377059.30	1545805.09	Метод спутниковых геодезических измерений (определений)	0.10	Закрепление отсутствует
1	377060.41	1545809.58	Метод спутниковых геодезических измерений (определений)	0.10	Закрепление отсутствует
5	377142.42	1545791.37	Метод спутниковых геодезических измерений (определений)	0.10	Закрепление отсутствует
6	377144.50	1545787.49	Метод спутниковых геодезических измерений (определений)	0.10	Закрепление отсутствует
7	377143.62	1545787.02	Метод спутниковых геодезических измерений (определений)	0.10	Закрепление отсутствует
8	377141.54	1545790.90	Метод спутниковых геодезических измерений (определений)	0.10	Закрепление отсутствует
5	377142.42	1545791.37	Метод спутниковых геодезических измерений (определений)	0.10	Закрепление отсутствует
9	377057.86	1546174.79	Метод спутниковых геодезических измерений (определений)	0.10	Закрепление отсутствует

2. Сведения о характерных точках границ объекта

Обозначение характерных точек границ	Координаты, м		Метод определения координат характерной точки	Средняя квадратическая погрешность положения характерной точки (Mt), м	Описание обозначения точки на местности (при наличии)
	X	Y			
1	2	3	4	5	6
10	377059.32	1546170.87	Метод спутниковых геодезических измерений (определений)	0.10	Закрепление отсутствует
11	377058.37	1546170.52	Метод спутниковых геодезических измерений (определений)	0.10	Закрепление отсутствует
12	377056.91	1546174.44	Метод спутниковых геодезических измерений (определений)	0.10	Закрепление отсутствует
9	377057.86	1546174.79	Метод спутниковых геодезических измерений (определений)	0.10	Закрепление отсутствует
13	377404.85	1545616.19	Метод спутниковых геодезических измерений (определений)	0.10	Закрепление отсутствует
14	377408.84	1545615.53	Метод спутниковых геодезических измерений (определений)	0.10	Закрепление отсутствует
15	377408.68	1545614.55	Метод спутниковых геодезических измерений (определений)	0.10	Закрепление отсутствует
16	377404.69	1545615.21	Метод спутниковых геодезических измерений (определений)	0.10	Закрепление отсутствует
13	377404.85	1545616.19	Метод спутниковых геодезических измерений (определений)	0.10	Закрепление отсутствует
17	377335.38	1545650.92	Метод спутниковых геодезических измерений (определений)	0.10	Закрепление отсутствует
18	377336.15	1545650.28	Метод спутниковых геодезических измерений (определений)	0.10	Закрепление отсутствует
19	377333.68	1545647.35	Метод спутниковых геодезических измерений (определений)	0.10	Закрепление отсутствует
20	377332.91	1545647.99	Метод спутниковых геодезических измерений (определений)	0.10	Закрепление отсутствует

2. Сведения о характерных точках границ объекта					
Обозначение характерных точек границ	**Координаты, м**		**Метод определения координат характерной точки**	**Средняя квадратическая погрешность положения характерной точки (Mt), м**	**Описание обозначения точки на местности (при наличии)**
	X	**Y**			
1	**2**	**3**	**4**	**5**	**6**
17	377335.38	1545650.92	Метод спутниковых геодезических измерений (определений)	0.10	Закрепление отсутствует
21	377175.79	1545823.88	Метод спутниковых геодезических измерений (определений)	0.10	Закрепление отсутствует
22	377176.16	1545822.95	Метод спутниковых геодезических измерений (определений)	0.10	Закрепление отсутствует
23	377172.66	1545821.56	Метод спутниковых геодезических измерений (определений)	0.10	Закрепление отсутствует
24	377172.29	1545822.49	Метод спутниковых геодезических измерений (определений)	0.10	Закрепление отсутствует
21	377175.79	1545823.88	Метод спутниковых геодезических измерений (определений)	0.10	Закрепление отсутствует
25	377394.61	1545598.87	Метод спутниковых геодезических измерений (определений)	0.10	Закрепление отсутствует
26	377395.42	1545598.28	Метод спутниковых геодезических измерений (определений)	0.10	Закрепление отсутствует
27	377393.22	1545595.26	Метод спутниковых геодезических измерений (определений)	0.10	Закрепление отсутствует
28	377392.41	1545595.85	Метод спутниковых геодезических измерений (определений)	0.10	Закрепление отсутствует
25	377394.61	1545598.87	Метод спутниковых геодезических измерений (определений)	0.10	Закрепление отсутствует
29	377386.19	1545655.67	Метод спутниковых геодезических измерений (определений)	0.10	Закрепление отсутствует
30	377386.97	1545655.03	Метод спутниковых геодезических измерений (определений)	0.10	Закрепление отсутствует

2. Сведения о характерных точках границ объекта					
Обозначение характерных точек границ	**Координаты, м**		**Метод определения координат характерной точки**	**Средняя квадратическая погрешность положения характерной точки (Mt), м**	**Описание обозначения точки на местности (при наличии)**
	X	**Y**			
1	**2**	**3**	**4**	**5**	**6**
31	377384.65	1545652.16	Метод спутниковых геодезических измерений (определений)	0.10	Закрепление отсутствует
32	377383.87	1545652.80	Метод спутниковых геодезических измерений (определений)	0.10	Закрепление отсутствует
29	377386.19	1545655.67	Метод спутниковых геодезических измерений (определений)	0.10	Закрепление отсутствует
33	377093.30	1545775.50	Метод спутниковых геодезических измерений (определений)	0.10	Закрепление отсутствует
34	377094.26	1545775.18	Метод спутниковых геодезических измерений (определений)	0.10	Закрепление отсутствует
35	377093.20	1545772.01	Метод спутниковых геодезических измерений (определений)	0.10	Закрепление отсутствует
36	377092.24	1545772.33	Метод спутниковых геодезических измерений (определений)	0.10	Закрепление отсутствует
33	377093.30	1545775.50	Метод спутниковых геодезических измерений (определений)	0.10	Закрепление отсутствует
37	377222.64	1545772.36	Метод спутниковых геодезических измерений (определений)	0.10	Закрепление отсутствует
38	377223.31	1545771.61	Метод спутниковых геодезических измерений (определений)	0.10	Закрепление отсутствует
39	377222.56	1545770.94	Метод спутниковых геодезических измерений (определений)	0.10	Закрепление отсутствует
40	377221.89	1545771.69	Метод спутниковых геодезических измерений (определений)	0.10	Закрепление отсутствует
37	377222.64	1545772.36	Метод спутниковых геодезических измерений (определений)	0.10	Закрепление отсутствует

2. Сведения о характерных точках границ объекта

Обозначение характерных точек границ	Координаты, м		Метод определения координат характерной точки	Средняя квадратическая погрешность положения характерной точки (Mt), м	Описание обозначения точки на местности (при наличии)
	X	Y			
1	2	3	4	5	6
41	377076.55	1545792.04	Метод спутниковых геодезических измерений (определений)	0.10	Закрепление отсутствует
42	377077.22	1545791.29	Метод спутниковых геодезических измерений (определений)	0.10	Закрепление отсутствует
43	377076.47	1545790.62	Метод спутниковых геодезических измерений (определений)	0.10	Закрепление отсутствует
44	377075.80	1545791.37	Метод спутниковых геодезических измерений (определений)	0.10	Закрепление отсутствует
41	377076.55	1545792.04	Метод спутниковых геодезических измерений (определений)	0.10	Закрепление отсутствует
45	377112.96	1546010.42	Метод спутниковых геодезических измерений (определений)	0.10	Закрепление отсутствует
46	377113.29	1546009.47	Метод спутниковых геодезических измерений (определений)	0.10	Закрепление отсутствует
47	377112.34	1546009.14	Метод спутниковых геодезических измерений (определений)	0.10	Закрепление отсутствует
48	377112.01	1546010.09	Метод спутниковых геодезических измерений (определений)	0.10	Закрепление отсутствует
45	377112.96	1546010.42	Метод спутниковых геодезических измерений (определений)	0.10	Закрепление отсутствует
49	377262.60	1545726.90	Метод спутниковых геодезических измерений (определений)	0.10	Закрепление отсутствует
50	377263.60	1545726.88	Метод спутниковых геодезических измерений (определений)	0.10	Закрепление отсутствует
51	377263.60	1545725.88	Метод спутниковых геодезических измерений (определений)	0.10	Закрепление отсутствует

2. Сведения о характерных точках границ объекта					
Обозначение характерных точек границ	**Координаты, м**		**Метод определения координат характерной точки**	**Средняя квадратическая погрешность положения характерной точки (Mt), м**	**Описание обозначения точки на местности (при наличии)**
	X	**Y**			
1	**2**	**3**	**4**	**5**	**6**
52	377262.59	1545725.89	Метод спутниковых геодезических измерений (определений)	0.10	Закрепление отсутствует
49	377262.60	1545726.90	Метод спутниковых геодезических измерений (определений)	0.10	Закрепление отсутствует
53	377302.41	1545683.09	Метод спутниковых геодезических измерений (определений)	0.10	Закрепление отсутствует
54	377303.42	1545683.07	Метод спутниковых геодезических измерений (определений)	0.10	Закрепление отсутствует
55	377303.41	1545682.07	Метод спутниковых геодезических измерений (определений)	0.10	Закрепление отсутствует
56	377302.41	1545682.08	Метод спутниковых геодезических измерений (определений)	0.10	Закрепление отсутствует
53	377302.41	1545683.09	Метод спутниковых геодезических измерений (определений)	0.10	Закрепление отсутствует
57	376987.83	1545772.65	Метод спутниковых геодезических измерений (определений)	0.10	Закрепление отсутствует
58	376988.23	1545771.73	Метод спутниковых геодезических измерений (определений)	0.10	Закрепление отсутствует
59	376987.31	1545771.33	Метод спутниковых геодезических измерений (определений)	0.10	Закрепление отсутствует
60	376986.91	1545772.25	Метод спутниковых геодезических измерений (определений)	0.10	Закрепление отсутствует
57	376987.83	1545772.65	Метод спутниковых геодезических измерений (определений)	0.10	Закрепление отсутствует
61	377024.17	1545791.75	Метод спутниковых геодезических измерений (определений)	0.10	Закрепление отсутствует

2. Сведения о характерных точках границ объекта					
Обозначение характерных точек границ	**Координаты, м**		**Метод определения координат характерной точки**	**Средняя квадратическая погрешность положения характерной точки (Mt), м**	**Описание обозначения точки на местности (при наличии)**
	X	**Y**			
1	**2**	**3**	**4**	**5**	**6**
62	377024.63	1545790.86	Метод спутниковых геодезических измерений (определений)	0.10	Закрепление отсутствует
63	377023.75	1545790.40	Метод спутниковых геодезических измерений (определений)	0.10	Закрепление отсутствует
64	377023.28	1545791.28	Метод спутниковых геодезических измерений (определений)	0.10	Закрепление отсутствует
61	377024.17	1545791.75	Метод спутниковых геодезических измерений (определений)	0.10	Закрепление отсутствует
65	377135.24	1545945.54	Метод спутниковых геодезических измерений (определений)	0.10	Закрепление отсутствует
66	377135.55	1545944.59	Метод спутниковых геодезических измерений (определений)	0.10	Закрепление отсутствует
67	377134.60	1545944.28	Метод спутниковых геодезических измерений (определений)	0.10	Закрепление отсутствует
68	377134.29	1545945.23	Метод спутниковых геодезических измерений (определений)	0.10	Закрепление отсутствует
65	377135.24	1545945.54	Метод спутниковых геодезических измерений (определений)	0.10	Закрепление отсутствует
69	377094.31	1546066.63	Метод спутниковых геодезических измерений (определений)	0.10	Закрепление отсутствует
70	377094.62	1546065.68	Метод спутниковых геодезических измерений (определений)	0.10	Закрепление отсутствует
71	377093.67	1546065.37	Метод спутниковых геодезических измерений (определений)	0.10	Закрепление отсутствует
72	377093.36	1546066.32	Метод спутниковых геодезических измерений (определений)	0.10	Закрепление отсутствует

2. Сведения о характерных точках границ объекта

Обозначение характерных точек границ	Координаты, м		Метод определения координат характерной точки	Средняя квадратическая погрешность положения характерной точки (Mt), м	Описание обозначения точки на местности (при наличии)
	X	Y			
1	2	3	4	5	6
69	377094.31	1546066.63	Метод спутниковых геодезических измерений (определений)	0.10	Закрепление отсутствует
73	376851.63	1545695.70	Метод спутниковых геодезических измерений (определений)	0.10	Закрепление отсутствует
74	376852.17	1545694.86	Метод спутниковых геодезических измерений (определений)	0.10	Закрепление отсутствует
75	376851.33	1545694.32	Метод спутниковых геодезических измерений (определений)	0.10	Закрепление отсутствует
76	376850.79	1545695.16	Метод спутниковых геодезических измерений (определений)	0.10	Закрепление отсутствует
73	376851.63	1545695.70	Метод спутниковых геодезических измерений (определений)	0.10	Закрепление отсутствует
77	376938.25	1545751.53	Метод спутниковых геодезических измерений (определений)	0.10	Закрепление отсутствует
78	376938.79	1545750.69	Метод спутниковых геодезических измерений (определений)	0.10	Закрепление отсутствует
79	376937.95	1545750.15	Метод спутниковых геодезических измерений (определений)	0.10	Закрепление отсутствует
80	376937.41	1545750.99	Метод спутниковых геодезических измерений (определений)	0.10	Закрепление отсутствует
77	376938.25	1545751.53	Метод спутниковых геодезических измерений (определений)	0.10	Закрепление отсутствует
81	376890.60	1545720.82	Метод спутниковых геодезических измерений (определений)	0.10	Закрепление отсутствует
82	376891.14	1545719.98	Метод спутниковых геодезических измерений (определений)	0.10	Закрепление отсутствует

2. Сведения о характерных точках границ объекта					
Обозначение характерных точек границ	**Координаты, м**		**Метод определения координат характерной точки**	**Средняя квадратическая погрешность положения характерной точки (Mt), м**	**Описание обозначения точки на местности (при наличии)**
	X	**Y**			
1	**2**	**3**	**4**	**5**	**6**
83	376890.30	1545719.44	Метод спутниковых геодезических измерений (определений)	0.10	Закрепление отсутствует
84	376889.76	1545720.28	Метод спутниковых геодезических измерений (определений)	0.10	Закрепление отсутствует
81	376890.60	1545720.82	Метод спутниковых геодезических измерений (определений)	0.10	Закрепление отсутствует
85	376864.21	1545703.75	Метод спутниковых геодезических измерений (определений)	0.10	Закрепление отсутствует
86	376864.75	1545702.91	Метод спутниковых геодезических измерений (определений)	0.10	Закрепление отсутствует
87	376863.91	1545702.37	Метод спутниковых геодезических измерений (определений)	0.10	Закрепление отсутствует
88	376863.37	1545703.21	Метод спутниковых геодезических измерений (определений)	0.10	Закрепление отсутствует
85	376864.21	1545703.75	Метод спутниковых геодезических измерений (определений)	0.10	Закрепление отсутствует
89	377114.98	1545779.91	Метод спутниковых геодезических измерений (определений)	0.10	Закрепление отсутствует
90	377115.27	1545778.96	Метод спутниковых геодезических измерений (определений)	0.10	Закрепление отсутствует
91	377114.32	1545778.67	Метод спутниковых геодезических измерений (определений)	0.10	Закрепление отсутствует
92	377114.03	1545779.62	Метод спутниковых геодезических измерений (определений)	0.10	Закрепление отсутствует
89	377114.98	1545779.91	Метод спутниковых геодезических измерений (определений)	0.10	Закрепление отсутствует

2. Сведения о характерных точках границ объекта

Обозначение характерных точек границ	Координаты, м		Метод определения координат характерной точки	Средняя квадратическая погрешность положения характерной точки (Mt), м	Описание обозначения точки на местности (при наличии)
	X	Y			
1	2	3	4	5	6
93	377075.35	1546122.46	Метод спутниковых геодезических измерений (определений)	0.10	Закрепление отсутствует
94	377075.67	1546121.52	Метод спутниковых геодезических измерений (определений)	0.10	Закрепление отсутствует
95	377074.73	1546121.20	Метод спутниковых геодезических измерений (определений)	0.10	Закрепление отсутствует
96	377074.41	1546122.14	Метод спутниковых геодезических измерений (определений)	0.10	Закрепление отсутствует
93	377075.35	1546122.46	Метод спутниковых геодезических измерений (определений)	0.10	Закрепление отсутствует
97	377156.95	1545880.06	Метод спутниковых геодезических измерений (определений)	0.10	Закрепление отсутствует
98	377157.27	1545879.12	Метод спутниковых геодезических измерений (определений)	0.10	Закрепление отсутствует
99	377156.33	1545878.80	Метод спутниковых геодезических измерений (определений)	0.10	Закрепление отсутствует
100	377156.01	1545879.74	Метод спутниковых геодезических измерений (определений)	0.10	Закрепление отсутствует
97	377156.95	1545880.06	Метод спутниковых геодезических измерений (определений)	0.10	Закрепление отсутствует

3. Сведения о характерных точках части (частей) границы объекта

Обозначение характерных точек части границы	Координаты, м		Метод определения координат характерной точки	Средняя квадратическая погрешность положения характерной точки (Mt), м	Описание обозначения точки на местности (при наличии)
	X	Y			
1	2	3	4	5	6
-	-	-	-	-	-

Раздел 3

Сведения о местоположении измененных (уточненных) границ объекта

1. Система координат -

2. Сведения о характерных точках границ объекта

Обозначение характерных точек границ	Существующие координаты, м		Измененные (уточненные) координаты, м		Метод определения координат характерной точки	Средняя квадратическая погрешность положения характерной точки (Mt), м	Описание обозначения точки на местности (при наличии)
	X	Y	X	Y			
1	2	3	4	5	6	7	8
-	-	-	-	-	-	-	

3. Сведения о характерных точках части (частей) границы объекта

Обозначение характерных точек части границы	Существующие координаты, м		Измененные (уточненные) координаты, м		Метод определения координат характерной точки	Средняя квадратическая погрешность положения характерной точки (Mt), м	Описание обозначения точки на местности (при наличии)
	X	Y	X	Y			
1	2	3	4	5	6	7	8
-	-	-	-	-	-	-	

Сообщение № 14
о возможном установлении публичного сервитута

Руководствуясь статьей 39.42 Земельного кодекса Российской Федерации, Администрация Сысертского муниципального округа сообщает о возможном установлении публичного сервитута сроком на 49 лет для эксплуатации объекта электросетевого хозяйства: «Линия электропередач ВЛ-0,4 кВ, литера 26Б, входящий в Электросетевой комплекс ПС «Ключи», находящегося в границах населенного пункта поселок Двуреченск Сысертского муниципального округа Свердловской области, в отношении следующих земель и частей земельных участков, общей площадью – 14 кв.м:

1) земель кадастрового квартала 66:25:2201007, площадью 12,5 кв.м, государственная собственность на которые не разграничена, расположенных в границах населенного пункта поселок Двуреченск Сысертского муниципального округа Свердловской области;

2) части земельного участка, площадью 1,5 кв.м, с кадастровым номером 66:25:2201007:44, площадью 1576 кв.м, с видом разрешенного использования - под многоквартирный жилой дом, с категорией земель - земли населенных пунктов, расположенного по адресу: Свердловская область, Сысертский район, поселок Двуреченск, улица Озерная, дом 11.

Ознакомиться с ходатайством об установлении публичного сервитута и прилагаемым к нему описанием местоположения границ публичного сервитута можно по адресу: 624022, Свердловская область, город Сысерть, улица Ленина, дом 35, кабинет № 49, в приемное время: вторник, четверг с 15-00 до 17-00 часов, описание местоположения границ публичного сервитута размещено на сайте Сысертского муниципального округа в сети Интернет: https://admsysert.ru/administration/zemelno-imushchestvennye-otnosheniya/publichniy-servitut/message.

Правообладатели земельных участков, в отношении которых испрашивается публичный сервитут, если их права (обременения права) не зарегистрированы в Едином государственном реестре недвижимости, могут обратиться с заявлением об учете их прав (обременений права) на земельные участки с приложением копий документов, подтверждающих эти права (обременения права) в Администрацию Сысертского муниципального округа по адресу: 624022, Свердловская область, город Сысерть, улица Ленина, дом 35, кабинет № 3, в приемное время: понедельник – пятница с 08-00 до 17-00 часов. Срок подачи заявления - в течение 15 (пятнадцати) дней со дня опубликования данного извещения.


Схема расположения границ публичного сервитута
Публичный сервитут 1
66:00-4.6
поселок Дегтярск Свердловского
городского округа
:44

ГРАФИЧЕСКОЕ ОПИСАНИЕ
местоположения границ населенных пунктов, территориальных зон, особо охраняемых природных территорий, зон с особыми условиями использования территории

Публичный сервитут для эксплуатации объекта электросетевого хозяйства "Линия электропередач ВЛ-0,4-кВ, литера 26Б, входящий в Электросетевой комплекс ПС Ключи"

(наименование объекта, местоположение границ которого описано (далее - объект))

Раздел 1

Сведения об объекте

№ п/п	Характеристики объекта	Описание характеристик
1	2	3
1.	Местоположение объекта	Свердловская область, м.о Сысертский, поселок Двуреченск
2.	Площадь объекта +/- величина погрешности определения площади (Р +/- Дельта Р)	14 +/- 7 м²
3.	Иные характеристики объекта	Публичный сервитут для эксплуатации объекта электросетевого хозяйства "Линия электропередач ВЛ-0,4-кВ, литера 26Б, входящий в Электросетевой комплекс ПС Ключи", сроком действия на 49 лет для ПАО «Россети Урал», ИНН 6671163413, ОГРН 1056604000970, почтовый адрес: 620017, г. Екатеринбург, пр. Космонавтов, 17а, телефон: + 7 (343) 293-23-59, адрес электронной почты se@rosseti-ural.ru

Раздел 2

Сведения о местоположении границ объекта

1. Система координат МСК-66, зона 1

2. Сведения о характерных точках границ объекта

Обозначение характерных точек границ	Координаты, м		Метод определения координат характерной точки	Средняя квадратическая погрешность положения характерной точки (Mt), м	Описание обозначения точки на местности (при наличии)
	X	Y			
1	2	3	4	5	6
1	364470.61	1563719.39	Метод спутниковых геодезических измерений (определений)	0.10	Закрепление отсутствует
2	364471.18	1563718.56	Метод спутниковых геодезических измерений (определений)	0.10	Закрепление отсутствует
3	364470.35	1563717.99	Метод спутниковых геодезических измерений (определений)	0.10	Закрепление отсутствует
4	364469.78	1563718.82	Метод спутниковых геодезических измерений (определений)	0.10	Закрепление отсутствует
1	364470.61	1563719.39	Метод спутниковых геодезических измерений (определений)	0.10	Закрепление отсутствует
5	364428.18	1563722.24	Метод спутниковых геодезических измерений (определений)	0.10	Закрепление отсутствует
6	364428.70	1563721.38	Метод спутниковых геодезических измерений (определений)	0.10	Закрепление отсутствует
7	364427.84	1563720.86	Метод спутниковых геодезических измерений (определений)	0.10	Закрепление отсутствует
8	364427.32	1563721.72	Метод спутниковых геодезических измерений (определений)	0.10	Закрепление отсутствует
5	364428.18	1563722.24	Метод спутниковых геодезических измерений (определений)	0.10	Закрепление отсутствует
9	364429.69	1563743.84	Метод спутниковых геодезических измерений (определений)	0.10	Закрепление отсутствует

2. Сведения о характерных точках границ объекта

Обозначение характерных точек границ	Координаты, м		Метод определения координат характерной точки	Средняя квадратическая погрешность положения характерной точки (Mt), м	Описание обозначения точки на местности (при наличии)
	X	Y			
1	2	3	4	5	6
10	364430.69	1563743.74	Метод спутниковых геодезических измерений (определений)	0.10	Закрепление отсутствует
11	364430.59	1563742.74	Метод спутниковых геодезических измерений (определений)	0.10	Закрепление отсутствует
12	364429.59	1563742.84	Метод спутниковых геодезических измерений (определений)	0.10	Закрепление отсутствует
9	364429.69	1563743.84	Метод спутниковых геодезических измерений (определений)	0.10	Закрепление отсутствует
13	364513.95	1563794.72	Метод спутниковых геодезических измерений (определений)	0.10	Закрепление отсутствует
14	364514.95	1563794.62	Метод спутниковых геодезических измерений (определений)	0.10	Закрепление отсутствует
15	364514.85	1563793.62	Метод спутниковых геодезических измерений (определений)	0.10	Закрепление отсутствует
16	364513.85	1563793.72	Метод спутниковых геодезических измерений (определений)	0.10	Закрепление отсутствует
13	364513.95	1563794.72	Метод спутниковых геодезических измерений (определений)	0.10	Закрепление отсутствует
17	364556.76	1563819.34	Метод спутниковых геодезических измерений (определений)	0.10	Закрепление отсутствует
18	364557.57	1563818.75	Метод спутниковых геодезических измерений (определений)	0.10	Закрепление отсутствует
19	364556.98	1563817.94	Метод спутниковых геодезических измерений (определений)	0.10	Закрепление отсутствует
20	364556.17	1563818.53	Метод спутниковых геодезических измерений (определений)	0.10	Закрепление отсутствует

2. Сведения о характерных точках границ объекта

Обозначение характерных точек границ	Координаты, м		Метод определения координат характерной точки	Средняя квадратическая погрешность положения характерной точки (Mt), м	Описание обозначения точки на местности (при наличии)
	X	Y			
1	2	3	4	5	6
17	364556.76	1563819.34	Метод спутниковых геодезических измерений (определений)	0.10	Закрепление отсутствует
21	364466.93	1563797.23	Метод спутниковых геодезических измерений (определений)	0.10	Закрепление отсутствует
22	364466.97	1563796.23	Метод спутниковых геодезических измерений (определений)	0.10	Закрепление отсутствует
23	364465.97	1563796.19	Метод спутниковых геодезических измерений (определений)	0.10	Закрепление отсутствует
24	364465.93	1563797.19	Метод спутниковых геодезических измерений (определений)	0.10	Закрепление отсутствует
21	364466.93	1563797.23	Метод спутниковых геодезических измерений (определений)	0.10	Закрепление отсутствует
25	364488.62	1563796.85	Метод спутниковых геодезических измерений (определений)	0.10	Закрепление отсутствует
26	364488.62	1563795.85	Метод спутниковых геодезических измерений (определений)	0.10	Закрепление отсутствует
27	364487.62	1563795.85	Метод спутниковых геодезических измерений (определений)	0.10	Закрепление отсутствует
28	364487.62	1563796.85	Метод спутниковых геодезических измерений (определений)	0.10	Закрепление отсутствует
25	364488.62	1563796.85	Метод спутниковых геодезических измерений (определений)	0.10	Закрепление отсутствует
29	364435.46	1563708.84	Метод спутниковых геодезических измерений (определений)	0.10	Закрепление отсутствует
30	364436.45	1563708.71	Метод спутниковых геодезических измерений (определений)	0.10	Закрепление отсутствует

2. Сведения о характерных точках границ объекта

Обозначение характерных точек границ	Координаты, м		Метод определения координат характерной точки	Средняя квадратическая погрешность положения характерной точки (Mt), м	Описание обозначения точки на местности (при наличии)
	X	Y			
1	2	3	4	5	6
31	364436.32	1563707.72	Метод спутниковых геодезических измерений (определений)	0.10	Закрепление отсутствует
32	364435.33	1563707.85	Метод спутниковых геодезических измерений (определений)	0.10	Закрепление отсутствует
29	364435.46	1563708.84	Метод спутниковых геодезических измерений (определений)	0.10	Закрепление отсутствует
33	364451.95	1563706.79	Метод спутниковых геодезических измерений (определений)	0.10	Закрепление отсутствует
34	364452.94	1563706.66	Метод спутниковых геодезических измерений (определений)	0.10	Закрепление отсутствует
35	364452.81	1563705.67	Метод спутниковых геодезических измерений (определений)	0.10	Закрепление отсутствует
36	364451.82	1563705.80	Метод спутниковых геодезических измерений (определений)	0.10	Закрепление отсутствует
33	364451.95	1563706.79	Метод спутниковых геодезических измерений (определений)	0.10	Закрепление отсутствует
37	364433.14	1563773.71	Метод спутниковых геодезических измерений (определений)	0.10	Закрепление отсутствует
38	364434.13	1563773.60	Метод спутниковых геодезических измерений (определений)	0.10	Закрепление отсутствует
39	364434.02	1563772.61	Метод спутниковых геодезических измерений (определений)	0.10	Закрепление отсутствует
40	364433.03	1563772.72	Метод спутниковых геодезических измерений (определений)	0.10	Закрепление отсутствует
37	364433.14	1563773.71	Метод спутниковых геодезических измерений (определений)	0.10	Закрепление отсутствует

2. Сведения о характерных точках границ объекта

Обозначение характерных точек границ	Координаты, м		Метод определения координат характерной точки	Средняя квадратическая погрешность положения характерной точки (Mt), м	Описание обозначения точки на местности (при наличии)
	X	Y			
1	2	3	4	5	6
41	364536.92	1563792.28	Метод спутниковых геодезических измерений (определений)	0.10	Закрепление отсутствует
42	364537.91	1563792.17	Метод спутниковых геодезических измерений (определений)	0.10	Закрепление отсутствует
43	364537.80	1563791.18	Метод спутниковых геодезических измерений (определений)	0.10	Закрепление отсутствует
44	364536.81	1563791.29	Метод спутниковых геодезических измерений (определений)	0.10	Закрепление отсутствует
41	364536.92	1563792.28	Метод спутниковых геодезических измерений (определений)	0.10	Закрепление отсутствует
45	364478.18	1563703.36	Метод спутниковых геодезических измерений (определений)	0.10	Закрепление отсутствует
46	364479.17	1563703.25	Метод спутниковых геодезических измерений (определений)	0.10	Закрепление отсутствует
47	364479.06	1563702.26	Метод спутниковых геодезических измерений (определений)	0.10	Закрепление отсутствует
48	364478.07	1563702.37	Метод спутниковых геодезических измерений (определений)	0.10	Закрепление отсутствует
45	364478.18	1563703.36	Метод спутниковых геодезических измерений (определений)	0.10	Закрепление отсутствует
49	364495.40	1563701.37	Метод спутниковых геодезических измерений (определений)	0.10	Закрепление отсутствует
50	364496.39	1563701.26	Метод спутниковых геодезических измерений (определений)	0.10	Закрепление отсутствует
51	364496.28	1563700.27	Метод спутниковых геодезических измерений (определений)	0.10	Закрепление отсутствует

2. Сведения о характерных точках границ объекта

Обозначение характерных точек границ	Координаты, м		Метод определения координат характерной точки	Средняя квадратическая погрешность положения характерной точки (Mt), м	Описание обозначения точки на местности (при наличии)
	X	Y			
1	2	3	4	5	6
52	364495.29	1563700.38	Метод спутниковых геодезических измерений (определений)	0.10	Закрепление отсутствует
49	364495.40	1563701.37	Метод спутниковых геодезических измерений (определений)	0.10	Закрепление отсутствует
53	364442.49	1563796.27	Метод спутниковых геодезических измерений (определений)	0.10	Закрепление отсутствует
54	364443.41	1563795.89	Метод спутниковых геодезических измерений (определений)	0.10	Закрепление отсутствует
55	364443.03	1563794.97	Метод спутниковых геодезических измерений (определений)	0.10	Закрепление отсутствует
56	364442.11	1563795.35	Метод спутниковых геодезических измерений (определений)	0.10	Закрепление отсутствует
53	364442.49	1563796.27	Метод спутниковых геодезических измерений (определений)	0.10	Закрепление отсутствует

3. Сведения о характерных точках части (частей) границы объекта

Обозначение характерных точек части границы	Координаты, м		Метод определения координат характерной точки	Средняя квадратическая погрешность положения характерной точки (Mt), м	Описание обозначения точки на местности (при наличии)
	X	Y			
1	2	3	4	5	6
-	-	-	-	-	-

Раздел 3

Сведения о местоположении измененных (уточненных) границ объекта

1. Система координат -

2. Сведения о характерных точках границ объекта

Обозначение характерных точек границ	Существующие координаты, м		Измененные (уточненные) координаты, м		Метод определения координат характерной точки	Средняя квадратическая погрешность положения характерной точки (Mt), м	Описание обозначения точки на местности (при наличии)
	X	Y	X	Y			
1	2	3	4	5	6	7	8
-	-	-	-	-	-	-	

3. Сведения о характерных точках части (частей) границы объекта

Обозначение характерных точек части границы	Существующие координаты, м		Измененные (уточненные) координаты, м		Метод определения координат характерной точки	Средняя квадратическая погрешность положения характерной точки (Mt), м	Описание обозначения точки на местности (при наличии)
	X	Y	X	Y			
1	2	3	4	5	6	7	8
-	-	-	-	-	-	-	

Сообщение №15
о возможном установлении публичного сервитута

Руководствуясь статьей 39.42 Земельного кодекса Российской Федерации, Администрация Сысертского муниципального округа сообщает о возможном установлении публичного сервитута сроком на 49 лет для эксплуатации объекта электросетевого хозяйства: «Линия электропередач ВЛ 10 кВ, литер: 1А, входящий в Электросетевой комплекс ПС «Шпагатная», находящегося в границах населенного пункта поселок Большой Исток Сысертского муниципального округа Свердловской области, в отношении следующих земель и частей земельных участков, общей площадью – 119 кв.м:

1) земель кадастровых кварталов 66:25:0000000, 66:25:0101009, 66:25:0106002, 66:25:0101011, 66:25:0101010, 66:25:0202003, 66:25:0202002, площадью 10 кв.м, государственная собственность на которые не разграничена, расположенных в границах населенного пункта поселок Большой Исток Сысертского муниципального округа Свердловской области;

2) части земельного участка, площадью 4 кв.м, с кадастровым номером 66:25:0202003:12, площадью 400000 кв.м, с видом разрешенного использования - урочище в/ч 03466, с категорией земель - земли запаса, расположенного по адресу: Свердловская область, Сысертский район;

3) части земельного участка, площадью 17 кв.м, с кадастровым номером 66:25:0106002:958, площадью 24098 кв.м, с видом разрешенного использования - земельные участки (территории) общего пользования, с категорией земель - земли населенных пунктов, расположенного по адресу: Свердловская область, Сысертский район, примерно в 220 метрах по направлению на юг относительно ориентира жилой дом, расположенного за пределами участка, адрес ориентира: поселок Большой Исток, улица Красноармейская, 1;

4) части земельного участка, площадью 20 кв.м, с кадастровым номером 66:25:0106002:731, площадью 6539 кв.м, с видом разрешенного использования - ведение дачного хозяйства, с категорией земель - земли населенных пунктов, расположенного по адресу: Свердловская область, Сысертский район, ДНП «Перспектива», участок 1;

5) части земельного участка, площадью 21 кв.м, с кадастровым номером 66:25:0106002:525, площадью 23709 кв.м, с видом разрешенного использования - ведение дачного хозяйства, с категорией земель - земли населенных пунктов, расположенного по адресу: Свердловская область, Сысертский район, поселок Большой Исток, примерно в 100 метрах по направлению на юг относительно ориентира жилой дом, расположенного за пределами участка, адрес ориентира: поселок Большой Исток, улица Красноармейская, 1;

6) части земельного участка, площадью 47 кв.м, с кадастровым номером 66:25:0106002:1024, площадью 20152 кв.м, с видом разрешенного использования - земельные участки (территории) общего пользования, с категорией земель - земли населенных пунктов, расположенного по адресу: Свердловская область, Сысертский район, поселок Большой Исток, примерно в 220 метрах по направлению на юг относительно ориентира жилой дом, расположенного за пределами участка, адрес ориентира: поселок Большой Исток, улица Красноармейская, 1.

Ознакомиться с ходатайством об установлении публичного сервитута и прилагаемым к нему описанием местоположения границ публичного сервитута можно по адресу: 624022, Свердловская область, город Сысерть, улица Ленина, дом 35, кабинет № 49, в приемное время: вторник, четверг с 15-00 до 17-00 часов, описание местоположения границ публичного сервитута размещено на сайте Сысертского муниципального округа в сети Интернет: https://admsysert.ru/administration/zemelno-imushchestvennye-otnosheniya/publichniy-servitut/message.

Правообладатели земельных участков, в отношении которых испрашивается публичный сервитут, если их права (обременения права) не зарегистрированы в Едином государственном реестре недвижимости, могут обратиться с заявлением об учете их прав (обременений права) на земельные участки с приложением копий документов, подтверждающих эти права (обременения права) в Администрацию Сысертского муниципального округа по адресу:

624022, Свердловская область, город Сысерть, улица Ленина, дом 35, кабинет № 3, в приемное время: понедельник – пятница с 08-00 до 17-00 часов. Срок подачи заявления - в течение 15 (пятнадцати) дней со дня опубликования данного извещения.


Смолтинский городской округ
Свердловской области












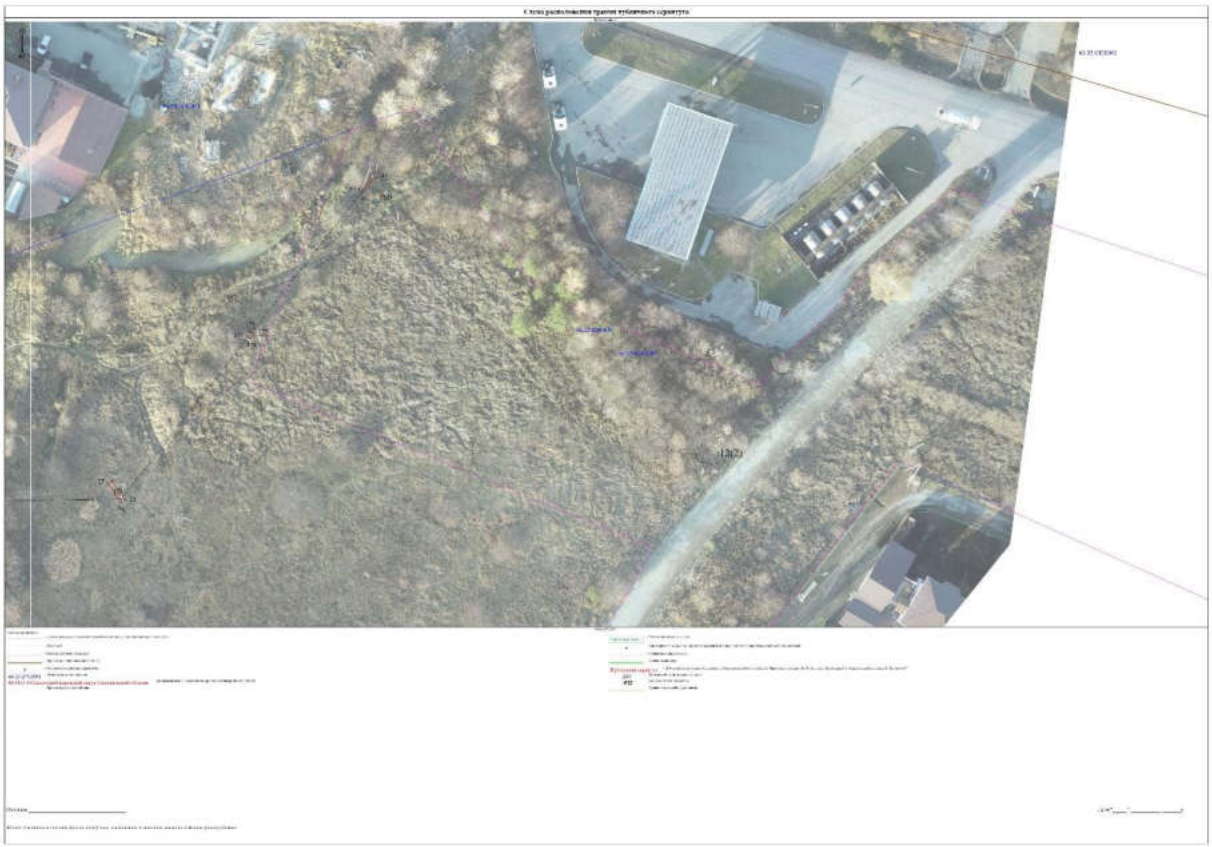





ГРАФИЧЕСКОЕ ОПИСАНИЕ
местоположения границ населенных пунктов, территориальных зон, особо охраняемых природных территорий, зон с особыми условиями использования территории

Публичный сервитут для эксплуатации объекта электросетевого хозяйства "Линия электропередач ВЛ 10 кВ, литер: 1А, входящий в Электросетевой комплекс ПС "Шпагатная""

(наименование объекта, местоположение границ которого описано (далее - объект))

Раздел 1

Сведения об объекте

№ п/п	Характеристики объекта	Описание характеристик
1	2	3
1.	Местоположение объекта	Свердловская область, м.о Сысертский
2.	Площадь объекта +/- величина погрешности определения площади (Р +/- Дельта Р)	119 +/- 7 м²
3.	Иные характеристики объекта	Публичный сервитут для эксплуатации объекта электросетевого хозяйства "Линия электропередач ВЛ 10 кВ, литер: 1А, входящий в Электросетевой комплекс ПС "Шпагатная"", сроком действия на 49 лет для ПАО «Россети Урал», ИНН 6671163413, ОГРН 1056604000970, почтовый адрес: 620017, г. Екатеринбург, пр. Космонавтов, 17а, телефон: + 7 (343) 293-23-59, адрес электронной почты se@rosseti-ural.ru

Раздел 2

Сведения о местоположении границ объекта

1. Система координат МСК-66, зона 1

2. Сведения о характерных точках границ объекта

Обозначение характерных точек границ	Координаты, м		Метод определения координат характерной точки	Средняя квадратическая погрешность положения характерной точки (Mt), м	Описание обозначения точки на местности (при наличии)
	X	Y			
1	2	3	4	5	6
1	376858.61	1545664.83	Метод спутниковых геодезических измерений (определений)	0.10	Закрепление отсутствует
2	376866.84	1545660.97	Метод спутниковых геодезических измерений (определений)	0.10	Закрепление отсутствует
3	376862.55	1545659.42	Метод спутниковых геодезических измерений (определений)	0.10	Закрепление отсутствует
1	376858.61	1545664.83	Метод спутниковых геодезических измерений (определений)	0.10	Закрепление отсутствует
4	376897.00	1545658.78	Метод спутниковых геодезических измерений (определений)	0.10	Закрепление отсутствует
5	376901.56	1545658.10	Метод спутниковых геодезических измерений (определений)	0.10	Закрепление отсутствует
6	376900.14	1545653.34	Метод спутниковых геодезических измерений (определений)	0.10	Закрепление отсутствует
4	376897.00	1545658.78	Метод спутниковых геодезических измерений (определений)	0.10	Закрепление отсутствует
7	376854.71	1545686.12	Метод спутниковых геодезических измерений (определений)	0.10	Закрепление отсутствует
8	376856.22	1545681.47	Метод спутниковых геодезических измерений (определений)	0.10	Закрепление отсутствует
9	376855.27	1545681.16	Метод спутниковых геодезических измерений (определений)	0.10	Закрепление отсутствует

2. Сведения о характерных точках границ объекта

Обозначение характерных точек границ	Координаты, м		Метод определения координат характерной точки	Средняя квадратическая погрешность положения характерной точки (Mt), м	Описание обозначения точки на местности (при наличии)
	X	Y			
1	2	3	4	5	6
10	376853.76	1545685.81	Метод спутниковых геодезических измерений (определений)	0.10	Закрепление отсутствует
7	376854.71	1545686.12	Метод спутниковых геодезических измерений (определений)	0.10	Закрепление отсутствует
11	376948.57	1545548.89	Метод спутниковых геодезических измерений (определений)	0.10	Закрепление отсутствует
12	376950.55	1545544.59	Метод спутниковых геодезических измерений (определений)	0.10	Закрепление отсутствует
13	376949.64	1545544.17	Метод спутниковых геодезических измерений (определений)	0.10	Закрепление отсутствует
14	376947.66	1545548.47	Метод спутниковых геодезических измерений (определений)	0.10	Закрепление отсутствует
11	376948.57	1545548.89	Метод спутниковых геодезических измерений (определений)	0.10	Закрепление отсутствует
15	376999.79	1545368.81	Метод спутниковых геодезических измерений (определений)	0.10	Закрепление отсутствует
16	377000.33	1545364.18	Метод спутниковых геодезических измерений (определений)	0.10	Закрепление отсутствует
17	376999.33	1545364.06	Метод спутниковых геодезических измерений (определений)	0.10	Закрепление отсутствует
18	376998.79	1545368.69	Метод спутниковых геодезических измерений (определений)	0.10	Закрепление отсутствует
15	376999.79	1545368.81	Метод спутниковых геодезических измерений (определений)	0.10	Закрепление отсутствует
19	377055.27	1545032.96	Метод спутниковых геодезических измерений (определений)	0.10	Закрепление отсутствует

2. Сведения о характерных точках границ объекта

Обозначение характерных точек границ	Координаты, м		Метод определения координат характерной точки	Средняя квадратическая погрешность положения характерной точки (Mt), м	Описание обозначения точки на местности (при наличии)
	X	Y			
1	2	3	4	5	6
20	377056.18	1545032.54	Метод спутниковых геодезических измерений (определений)	0.10	Закрепление отсутствует
21	377054.27	1545028.38	Метод спутниковых геодезических измерений (определений)	0.10	Закрепление отсутствует
22	377053.36	1545028.80	Метод спутниковых геодезических измерений (определений)	0.10	Закрепление отсутствует
19	377055.27	1545032.96	Метод спутниковых геодезических измерений (определений)	0.10	Закрепление отсутствует
23	376730.40	1546597.30	Метод спутниковых геодезических измерений (определений)	0.10	Закрепление отсутствует
24	376734.18	1546594.68	Метод спутниковых геодезических измерений (определений)	0.10	Закрепление отсутствует
25	376733.61	1546593.87	Метод спутниковых геодезических измерений (определений)	0.10	Закрепление отсутствует
26	376729.83	1546596.49	Метод спутниковых геодезических измерений (определений)	0.10	Закрепление отсутствует
23	376730.40	1546597.30	Метод спутниковых геодезических измерений (определений)	0.10	Закрепление отсутствует
27	376991.68	1545401.83	Метод спутниковых геодезических измерений (определений)	0.10	Закрепление отсутствует
28	376996.11	1545401.65	Метод спутниковых геодезических измерений (определений)	0.10	Закрепление отсутствует
29	376996.07	1545400.65	Метод спутниковых геодезических измерений (определений)	0.10	Закрепление отсутствует
30	376991.64	1545400.83	Метод спутниковых геодезических измерений (определений)	0.10	Закрепление отсутствует

2. Сведения о характерных точках границ объекта					
Обозначение характерных точек границ	**Координаты, м**		**Метод определения координат характерной точки**	**Средняя квадратическая погрешность положения характерной точки (Mt), м**	**Описание обозначения точки на местности (при наличии)**
	X	**Y**			
1	**2**	**3**	**4**	**5**	**6**
27	376991.68	1545401.83	Метод спутниковых геодезических измерений (определений)	0.10	Закрепление отсутствует
31	376752.14	1546012.19	Метод спутниковых геодезических измерений (определений)	0.10	Закрепление отсутствует
32	376753.64	1546008.06	Метод спутниковых геодезических измерений (определений)	0.10	Закрепление отсутствует
33	376752.70	1546007.72	Метод спутниковых геодезических измерений (определений)	0.10	Закрепление отсутствует
34	376751.20	1546011.85	Метод спутниковых геодезических измерений (определений)	0.10	Закрепление отсутствует
31	376752.14	1546012.19	Метод спутниковых геодезических измерений (определений)	0.10	Закрепление отсутствует
35	376726.98	1546103.50	Метод спутниковых геодезических измерений (определений)	0.10	Закрепление отсутствует
36	376726.98	1546102.50	Метод спутниковых геодезических измерений (определений)	0.10	Закрепление отсутствует
37	376722.96	1546102.49	Метод спутниковых геодезических измерений (определений)	0.10	Закрепление отсутствует
38	376722.96	1546103.49	Метод спутниковых геодезических измерений (определений)	0.10	Закрепление отсутствует
35	376726.98	1546103.50	Метод спутниковых геодезических измерений (определений)	0.10	Закрепление отсутствует
39	376739.17	1546062.27	Метод спутниковых геодезических измерений (определений)	0.10	Закрепление отсутствует
40	376739.55	1546061.34	Метод спутниковых геодезических измерений (определений)	0.10	Закрепление отсутствует

2. Сведения о характерных точках границ объекта					
Обозначение характерных точек границ	**Координаты, м**		**Метод определения координат характерной точки**	**Средняя квадратическая погрешность положения характерной точки (Mt), м**	**Описание обозначения точки на местности (при наличии)**
	X	**Y**			
1	**2**	**3**	**4**	**5**	**6**
41	376735.89	1546059.85	Метод спутниковых геодезических измерений (определений)	0.10	Закрепление отсутствует
42	376735.51	1546060.78	Метод спутниковых геодезических измерений (определений)	0.10	Закрепление отсутствует
39	376739.17	1546062.27	Метод спутниковых геодезических измерений (определений)	0.10	Закрепление отсутствует
43	376795.42	1546648.12	Метод спутниковых геодезических измерений (определений)	0.10	Закрепление отсутствует
44	376796.09	1546647.39	Метод спутниковых геодезических измерений (определений)	0.10	Закрепление отсутствует
45	376793.14	1546644.68	Метод спутниковых геодезических измерений (определений)	0.10	Закрепление отсутствует
46	376792.47	1546645.41	Метод спутниковых геодезических измерений (определений)	0.10	Закрепление отсутствует
43	376795.42	1546648.12	Метод спутниковых геодезических измерений (определений)	0.10	Закрепление отсутствует
47	377039.15	1545099.78	Метод спутниковых геодезических измерений (определений)	0.10	Закрепление отсутствует
48	377039.59	1545098.88	Метод спутниковых геодезических измерений (определений)	0.10	Закрепление отсутствует
49	377036.14	1545097.16	Метод спутниковых геодезических измерений (определений)	0.10	Закрепление отсутствует
50	377035.70	1545098.06	Метод спутниковых геодезических измерений (определений)	0.10	Закрепление отсутствует
47	377039.15	1545099.78	Метод спутниковых геодезических измерений (определений)	0.10	Закрепление отсутствует

2. Сведения о характерных точках границ объекта

Обозначение характерных точек границ	Координаты, м		Метод определения координат характерной точки	Средняя квадратическая погрешность положения характерной точки (Mt), м	Описание обозначения точки на местности (при наличии)
	X	Y			
1	2	3	4	5	6
51	377025.67	1545153.16	Метод спутниковых геодезических измерений (определений)	0.10	Закрепление отсутствует
52	377026.26	1545149.50	Метод спутниковых геодезических измерений (определений)	0.10	Закрепление отсутствует
53	377025.26	1545149.34	Метод спутниковых геодезических измерений (определений)	0.10	Закрепление отсутствует
54	377024.67	1545153.00	Метод спутниковых геодезических измерений (определений)	0.10	Закрепление отсутствует
51	377025.67	1545153.16	Метод спутниковых геодезических измерений (определений)	0.10	Закрепление отсутствует
55	376938.43	1545572.86	Метод спутниковых геодезических измерений (определений)	0.10	Закрепление отсутствует
56	376939.74	1545569.49	Метод спутниковых геодезических измерений (определений)	0.10	Закрепление отсутствует
57	376938.82	1545569.13	Метод спутниковых геодезических измерений (определений)	0.10	Закрепление отсутствует
58	376937.51	1545572.50	Метод спутниковых геодезических измерений (определений)	0.10	Закрепление отсутствует
55	376938.43	1545572.86	Метод спутниковых геодезических измерений (определений)	0.10	Закрепление отсутствует
59	376915.20	1545626.15	Метод спутниковых геодезических измерений (определений)	0.10	Закрепление отсутствует
60	376916.53	1545623.32	Метод спутниковых геодезических измерений (определений)	0.10	Закрепление отсутствует
61	376915.62	1545622.90	Метод спутниковых геодезических измерений (определений)	0.10	Закрепление отсутствует

2. Сведения о характерных точках границ объекта

Обозначение характерных точек границ	Координаты, м		Метод определения координат характерной точки	Средняя квадратическая погрешность положения характерной точки (Mt), м	Описание обозначения точки на местности (при наличии)
	X	Y			
1	2	3	4	5	6
62	376914.29	1545625.73	Метод спутниковых геодезических измерений (определений)	0.10	Закрепление отсутствует
59	376915.20	1545626.15	Метод спутниковых геодезических измерений (определений)	0.10	Закрепление отсутствует
63	377008.78	1545294.46	Метод спутниковых геодезических измерений (определений)	0.10	Закрепление отсутствует
64	377008.90	1545293.46	Метод спутниковых геодезических измерений (определений)	0.10	Закрепление отсутствует
65	377007.90	1545293.34	Метод спутниковых геодезических измерений (определений)	0.10	Закрепление отсутствует
66	377007.78	1545294.34	Метод спутниковых геодезических измерений (определений)	0.10	Закрепление отсутствует
63	377008.78	1545294.46	Метод спутниковых геодезических измерений (определений)	0.10	Закрепление отсутствует
67	377011.64	1545270.20	Метод спутниковых геодезических измерений (определений)	0.10	Закрепление отсутствует
68	377011.76	1545269.20	Метод спутниковых геодезических измерений (определений)	0.10	Закрепление отсутствует
69	377010.76	1545269.08	Метод спутниковых геодезических измерений (определений)	0.10	Закрепление отсутствует
70	377010.64	1545270.08	Метод спутниковых геодезических измерений (определений)	0.10	Закрепление отсутствует
67	377011.64	1545270.20	Метод спутниковых геодезических измерений (определений)	0.10	Закрепление отсутствует
71	377020.20	1545198.71	Метод спутниковых геодезических измерений (определений)	0.10	Закрепление отсутствует

2. Сведения о характерных точках границ объекта

Обозначение характерных точек границ	Координаты, м		Метод определения координат характерной точки	Средняя квадратическая погрешность положения характерной точки (Mt), м	Описание обозначения точки на местности (при наличии)
	X	Y			
1	2	3	4	5	6
72	377020.32	1545197.71	Метод спутниковых геодезических измерений (определений)	0.10	Закрепление отсутствует
73	377019.32	1545197.59	Метод спутниковых геодезических измерений (определений)	0.10	Закрепление отсутствует
74	377019.20	1545198.59	Метод спутниковых геодезических измерений (определений)	0.10	Закрепление отсутствует
71	377020.20	1545198.71	Метод спутниковых геодезических измерений (определений)	0.10	Закрепление отсутствует
75	377005.79	1545319.07	Метод спутниковых геодезических измерений (определений)	0.10	Закрепление отсутствует
76	377005.91	1545318.07	Метод спутниковых геодезических измерений (определений)	0.10	Закрепление отсутствует
77	377004.91	1545317.95	Метод спутниковых геодезических измерений (определений)	0.10	Закрепление отсутствует
78	377004.79	1545318.95	Метод спутниковых геодезических измерений (определений)	0.10	Закрепление отсутствует
75	377005.79	1545319.07	Метод спутниковых геодезических измерений (определений)	0.10	Закрепление отсутствует
79	376851.81	1545695.64	Метод спутниковых геодезических измерений (определений)	0.10	Закрепление отсутствует
80	376852.11	1545694.68	Метод спутниковых геодезических измерений (определений)	0.10	Закрепление отсутствует
81	376851.15	1545694.38	Метод спутниковых геодезических измерений (определений)	0.10	Закрепление отсутствует
82	376850.85	1545695.34	Метод спутниковых геодезических измерений (определений)	0.10	Закрепление отсутствует

2. Сведения о характерных точках границ объекта

Обозначение характерных точек границ	Координаты, м		Метод определения координат характерной точки	Средняя квадратическая погрешность положения характерной точки (Mt), м	Описание обозначения точки на местности (при наличии)
	X	Y			
1	2	3	4	5	6
79	376851.81	1545695.64	Метод спутниковых геодезических измерений (определений)	0.10	Закрепление отсутствует
83	376807.64	1545836.72	Метод спутниковых геодезических измерений (определений)	0.10	Закрепление отсутствует
84	376807.94	1545835.76	Метод спутниковых геодезических измерений (определений)	0.10	Закрепление отсутствует
85	376806.98	1545835.46	Метод спутниковых геодезических измерений (определений)	0.10	Закрепление отсутствует
86	376806.68	1545836.42	Метод спутниковых геодезических измерений (определений)	0.10	Закрепление отсутствует
83	376807.64	1545836.72	Метод спутниковых геодезических измерений (определений)	0.10	Закрепление отсутствует
87	376744.27	1546037.64	Метод спутниковых геодезических измерений (определений)	0.10	Закрепление отсутствует
88	376744.57	1546036.68	Метод спутниковых геодезических измерений (определений)	0.10	Закрепление отсутствует
89	376743.61	1546036.38	Метод спутниковых геодезических измерений (определений)	0.10	Закрепление отсутствует
90	376743.31	1546037.34	Метод спутниковых геодезических измерений (определений)	0.10	Закрепление отсутствует
87	376744.27	1546037.64	Метод спутниковых геодезических измерений (определений)	0.10	Закрепление отсутствует
91	376925.01	1545603.51	Метод спутниковых геодезических измерений (определений)	0.10	Закрепление отсутствует
92	376925.41	1545602.59	Метод спутниковых геодезических измерений (определений)	0.10	Закрепление отсутствует

2. Сведения о характерных точках границ объекта

Обозначение характерных точек границ	Координаты, м		Метод определения координат характерной точки	Средняя квадратическая погрешность положения характерной точки (Mt), м	Описание обозначения точки на местности (при наличии)
	X	Y			
1	2	3	4	5	6
93	376924.49	1545602.19	Метод спутниковых геодезических измерений (определений)	0.10	Закрепление отсутствует
94	376924.09	1545603.11	Метод спутниковых геодезических измерений (определений)	0.10	Закрепление отсутствует
91	376925.01	1545603.51	Метод спутниковых геодезических измерений (определений)	0.10	Закрепление отсутствует
95	376973.33	1545492.41	Метод спутниковых геодезических измерений (определений)	0.10	Закрепление отсутствует
96	376973.73	1545491.49	Метод спутниковых геодезических измерений (определений)	0.10	Закрепление отсутствует
97	376972.81	1545491.09	Метод спутниковых геодезических измерений (определений)	0.10	Закрепление отсутствует
98	376972.41	1545492.01	Метод спутниковых геодезических измерений (определений)	0.10	Закрепление отсутствует
95	376973.33	1545492.41	Метод спутниковых геодезических измерений (определений)	0.10	Закрепление отсутствует
99	376960.80	1545521.12	Метод спутниковых геодезических измерений (определений)	0.10	Закрепление отсутствует
100	376961.20	1545520.20	Метод спутниковых геодезических измерений (определений)	0.10	Закрепление отсутствует
101	376960.28	1545519.80	Метод спутниковых геодезических измерений (определений)	0.10	Закрепление отсутствует
102	376959.88	1545520.72	Метод спутниковых геодезических измерений (определений)	0.10	Закрепление отсутствует
99	376960.80	1545521.12	Метод спутниковых геодезических измерений (определений)	0.10	Закрепление отсутствует

2. Сведения о характерных точках границ объекта					
Обозначение характерных точек границ	**Координаты, м**		**Метод определения координат характерной точки**	**Средняя квадратическая погрешность положения характерной точки (Mt), м**	**Описание обозначения точки на местности (при наличии)**
	X	**Y**			
1	**2**	**3**	**4**	**5**	**6**
103	376816.45	1545808.33	Метод спутниковых геодезических измерений (определений)	0.10	Закрепление отсутствует
104	376816.76	1545807.37	Метод спутниковых геодезических измерений (определений)	0.10	Закрепление отсутствует
105	376815.80	1545807.07	Метод спутниковых геодезических измерений (определений)	0.10	Закрепление отсутствует
106	376815.50	1545808.02	Метод спутниковых геодезических измерений (определений)	0.10	Закрепление отсутствует
103	376816.45	1545808.33	Метод спутниковых геодезических измерений (определений)	0.10	Закрепление отсутствует
107	377088.97	1545035.64	Метод спутниковых геодезических измерений (определений)	0.10	Закрепление отсутствует
108	377089.56	1545034.83	Метод спутниковых геодезических измерений (определений)	0.10	Закрепление отсутствует
109	377088.75	1545034.24	Метод спутниковых геодезических измерений (определений)	0.10	Закрепление отсутствует
110	377088.16	1545035.05	Метод спутниковых геодезических измерений (определений)	0.10	Закрепление отсутствует
107	377088.97	1545035.64	Метод спутниковых геодезических измерений (определений)	0.10	Закрепление отсутствует
111	376991.85	1545429.96	Метод спутниковых геодезических измерений (определений)	0.10	Закрепление отсутствует
112	376992.00	1545428.97	Метод спутниковых геодезических измерений (определений)	0.10	Закрепление отсутствует
113	376991.01	1545428.82	Метод спутниковых геодезических измерений (определений)	0.10	Закрепление отсутствует

2. Сведения о характерных точках границ объекта

Обозначение характерных точек границ	Координаты, м		Метод определения координат характерной точки	Средняя квадратическая погрешность положения характерной точки (Mt), м	Описание обозначения точки на местности (при наличии)
	X	Y			
1	2	3	4	5	6
114	376990.86	1545429.81	Метод спутниковых геодезических измерений (определений)	0.10	Закрепление отсутствует
111	376991.85	1545429.96	Метод спутниковых геодезических измерений (определений)	0.10	Закрепление отсутствует
115	376987.11	1545460.47	Метод спутниковых геодезических измерений (определений)	0.10	Закрепление отсутствует
116	376987.26	1545459.48	Метод спутниковых геодезических измерений (определений)	0.10	Закрепление отсутствует
117	376986.27	1545459.33	Метод спутниковых геодезических измерений (определений)	0.10	Закрепление отсутствует
118	376986.12	1545460.32	Метод спутниковых геодезических измерений (определений)	0.10	Закрепление отсутствует
115	376987.11	1545460.47	Метод спутниковых геодезических измерений (определений)	0.10	Закрепление отсутствует
119	376724.30	1546175.57	Метод спутниковых геодезических измерений (определений)	0.10	Закрепление отсутствует
120	376725.30	1546175.55	Метод спутниковых геодезических измерений (определений)	0.10	Закрепление отсутствует
121	376725.28	1546174.55	Метод спутниковых геодезических измерений (определений)	0.10	Закрепление отсутствует
122	376724.28	1546174.57	Метод спутниковых геодезических измерений (определений)	0.10	Закрепление отсутствует
119	376724.30	1546175.57	Метод спутниковых геодезических измерений (определений)	0.10	Закрепление отсутствует
123	376725.09	1546246.42	Метод спутниковых геодезических измерений (определений)	0.10	Закрепление отсутствует

2. Сведения о характерных точках границ объекта

Обозначение характерных точек границ	Координаты, м		Метод определения координат характерной точки	Средняя квадратическая погрешность положения характерной точки (Mt), м	Описание обозначения точки на местности (при наличии)
	X	Y			
1	2	3	4	5	6
124	376726.09	1546246.40	Метод спутниковых геодезических измерений (определений)	0.10	Закрепление отсутствует
125	376726.07	1546245.40	Метод спутниковых геодезических измерений (определений)	0.10	Закрепление отсутствует
126	376725.07	1546245.42	Метод спутниковых геодезических измерений (определений)	0.10	Закрепление отсутствует
123	376725.09	1546246.42	Метод спутниковых геодезических измерений (определений)	0.10	Закрепление отсутствует
127	376726.13	1546316.78	Метод спутниковых геодезических измерений (определений)	0.10	Закрепление отсутствует
128	376727.13	1546316.76	Метод спутниковых геодезических измерений (определений)	0.10	Закрепление отсутствует
129	376727.11	1546315.76	Метод спутниковых геодезических измерений (определений)	0.10	Закрепление отсутствует
130	376726.11	1546315.78	Метод спутниковых геодезических измерений (определений)	0.10	Закрепление отсутствует
127	376726.13	1546316.78	Метод спутниковых геодезических измерений (определений)	0.10	Закрепление отсутствует
131	376727.28	1546387.04	Метод спутниковых геодезических измерений (определений)	0.10	Закрепление отсутствует
132	376728.28	1546387.02	Метод спутниковых геодезических измерений (определений)	0.10	Закрепление отсутствует
133	376728.26	1546386.02	Метод спутниковых геодезических измерений (определений)	0.10	Закрепление отсутствует
134	376727.26	1546386.04	Метод спутниковых геодезических измерений (определений)	0.10	Закрепление отсутствует

2. Сведения о характерных точках границ объекта

Обозначение характерных точек границ	Координаты, м		Метод определения координат характерной точки	Средняя квадратическая погрешность положения характерной точки (Mt), м	Описание обозначения точки на местности (при наличии)
	X	Y			
1	2	3	4	5	6
131	376727.28	1546387.04	Метод спутниковых геодезических измерений (определений)	0.10	Закрепление отсутствует
135	376728.13	1546457.94	Метод спутниковых геодезических измерений (определений)	0.10	Закрепление отсутствует
136	376729.13	1546457.92	Метод спутниковых геодезических измерений (определений)	0.10	Закрепление отсутствует
137	376729.11	1546456.92	Метод спутниковых геодезических измерений (определений)	0.10	Закрепление отсутствует
138	376728.11	1546456.94	Метод спутниковых геодезических измерений (определений)	0.10	Закрепление отсутствует
135	376728.13	1546457.94	Метод спутниковых геодезических измерений (определений)	0.10	Закрепление отсутствует
139	376729.81	1546528.25	Метод спутниковых геодезических измерений (определений)	0.10	Закрепление отсутствует
140	376729.81	1546527.25	Метод спутниковых геодезических измерений (определений)	0.10	Закрепление отсутствует
141	376728.81	1546527.25	Метод спутниковых геодезических измерений (определений)	0.10	Закрепление отсутствует
142	376728.81	1546528.25	Метод спутниковых геодезических измерений (определений)	0.10	Закрепление отсутствует
139	376729.81	1546528.25	Метод спутниковых геодезических измерений (определений)	0.10	Закрепление отсутствует
143	376786.63	1545903.47	Метод спутниковых геодезических измерений (определений)	0.10	Закрепление отсутствует
144	376786.92	1545902.52	Метод спутниковых геодезических измерений (определений)	0.10	Закрепление отсутствует

2. Сведения о характерных точках границ объекта

Обозначение характерных точек границ	Координаты, м		Метод определения координат характерной точки	Средняя квадратическая погрешность положения характерной точки (Mt), м	Описание обозначения точки на местности (при наличии)
	X	Y			
1	2	3	4	5	6
145	376785.97	1545902.22	Метод спутниковых геодезических измерений (определений)	0.10	Закрепление отсутствует
146	376785.67	1545903.18	Метод спутниковых геодезических измерений (определений)	0.10	Закрепление отсутствует
143	376786.63	1545903.47	Метод спутниковых геодезических измерений (определений)	0.10	Закрепление отсутствует
147	376843.35	1545721.36	Метод спутниковых геодезических измерений (определений)	0.10	Закрепление отсутствует
148	376843.66	1545720.41	Метод спутниковых геодезических измерений (определений)	0.10	Закрепление отсутствует
149	376842.71	1545720.10	Метод спутниковых геодезических измерений (определений)	0.10	Закрепление отсутствует
150	376842.40	1545721.05	Метод спутниковых геодезических измерений (определений)	0.10	Закрепление отсутствует
147	376843.35	1545721.36	Метод спутниковых геодезических измерений (определений)	0.10	Закрепление отсутствует
151	376796.54	1545871.25	Метод спутниковых геодезических измерений (определений)	0.10	Закрепление отсутствует
152	376796.85	1545870.30	Метод спутниковых геодезических измерений (определений)	0.10	Закрепление отсутствует
153	376795.90	1545869.99	Метод спутниковых геодезических измерений (определений)	0.10	Закрепление отсутствует
154	376795.59	1545870.94	Метод спутниковых геодезических измерений (определений)	0.10	Закрепление отсутствует
151	376796.54	1545871.25	Метод спутниковых геодезических измерений (определений)	0.10	Закрепление отсутствует

2. Сведения о характерных точках границ объекта

Обозначение характерных точек границ	Координаты, м		Метод определения координат характерной точки	Средняя квадратическая погрешность положения характерной точки (Mt), м	Описание обозначения точки на местности (при наличии)
	X	Y			
1	2	3	4	5	6
155	376758.71	1545991.44	Метод спутниковых геодезических измерений (определений)	0.10	Закрепление отсутствует
156	376759.02	1545990.49	Метод спутниковых геодезических измерений (определений)	0.10	Закрепление отсутствует
157	376758.07	1545990.18	Метод спутниковых геодезических измерений (определений)	0.10	Закрепление отсутствует
158	376757.76	1545991.13	Метод спутниковых геодезических измерений (определений)	0.10	Закрепление отсутствует
155	376758.71	1545991.44	Метод спутниковых геодезических измерений (определений)	0.10	Закрепление отсутствует
159	376775.61	1545937.43	Метод спутниковых геодезических измерений (определений)	0.10	Закрепление отсутствует
160	376775.92	1545936.48	Метод спутниковых геодезических измерений (определений)	0.10	Закрепление отсутствует
161	376774.97	1545936.17	Метод спутниковых геодезических измерений (определений)	0.10	Закрепление отсутствует
162	376774.66	1545937.12	Метод спутниковых геодезических измерений (определений)	0.10	Закрепление отсутствует
159	376775.61	1545937.43	Метод спутниковых геодезических измерений (определений)	0.10	Закрепление отсутствует
163	377017.12	1545222.53	Метод спутниковых геодезических измерений (определений)	0.10	Закрепление отсутствует
164	377017.25	1545221.54	Метод спутниковых геодезических измерений (определений)	0.10	Закрепление отсутствует
165	377016.26	1545221.41	Метод спутниковых геодезических измерений (определений)	0.10	Закрепление отсутствует

2. Сведения о характерных точках границ объекта

Обозначение характерных точек границ	Координаты, м		Метод определения координат характерной точки	Средняя квадратическая погрешность положения характерной точки (Mt), м	Описание обозначения точки на местности (при наличии)
	X	Y			
1	2	3	4	5	6
166	377016.13	1545222.40	Метод спутниковых геодезических измерений (определений)	0.10	Закрепление отсутствует
163	377017.12	1545222.53	Метод спутниковых геодезических измерений (определений)	0.10	Закрепление отсутствует
167	377023.19	1545173.55	Метод спутниковых геодезических измерений (определений)	0.10	Закрепление отсутствует
168	377023.32	1545172.56	Метод спутниковых геодезических измерений (определений)	0.10	Закрепление отсутствует
169	377022.33	1545172.43	Метод спутниковых геодезических измерений (определений)	0.10	Закрепление отсутствует
170	377022.20	1545173.42	Метод спутниковых геодезических измерений (определений)	0.10	Закрепление отсутствует
167	377023.19	1545173.55	Метод спутниковых геодезических измерений (определений)	0.10	Закрепление отсутствует
171	376828.68	1545769.91	Метод спутниковых геодезических измерений (определений)	0.10	Закрепление отсутствует
172	376828.96	1545768.95	Метод спутниковых геодезических измерений (определений)	0.10	Закрепление отсутствует
173	376828.00	1545768.67	Метод спутниковых геодезических измерений (определений)	0.10	Закрепление отсутствует
174	376827.72	1545769.62	Метод спутниковых геодезических измерений (определений)	0.10	Закрепление отсутствует
171	376828.68	1545769.91	Метод спутниковых геодезических измерений (определений)	0.10	Закрепление отсутствует
175	376763.77	1546623.34	Метод спутниковых геодезических измерений (определений)	0.10	Закрепление отсутствует

2. Сведения о характерных точках границ объекта

Обозначение характерных точек границ	Координаты, м		Метод определения координат характерной точки	Средняя квадратическая погрешность положения характерной точки (Mt), м	Описание обозначения точки на местности (при наличии)
	X	Y			
1	2	3	4	5	6
176	376764.39	1546622.56	Метод спутниковых геодезических измерений (определений)	0.10	Закрепление отсутствует
177	376763.61	1546621.94	Метод спутниковых геодезических измерений (определений)	0.10	Закрепление отсутствует
178	376762.99	1546622.72	Метод спутниковых геодезических измерений (определений)	0.10	Закрепление отсутствует
175	376763.77	1546623.34	Метод спутниковых геодезических измерений (определений)	0.10	Закрепление отсутствует
179	377014.38	1545247.00	Метод спутниковых геодезических измерений (определений)	0.10	Закрепление отсутствует
180	377014.49	1545246.01	Метод спутниковых геодезических измерений (определений)	0.10	Закрепление отсутствует
181	377013.50	1545245.90	Метод спутниковых геодезических измерений (определений)	0.10	Закрепление отсутствует
182	377013.39	1545246.89	Метод спутниковых геодезических измерений (определений)	0.10	Закрепление отсутствует
179	377014.38	1545247.00	Метод спутниковых геодезических измерений (определений)	0.10	Закрепление отсутствует
183	377003.09	1545343.34	Метод спутниковых геодезических измерений (определений)	0.10	Закрепление отсутствует
184	377003.20	1545342.35	Метод спутниковых геодезических измерений (определений)	0.10	Закрепление отсутствует
185	377002.21	1545342.24	Метод спутниковых геодезических измерений (определений)	0.10	Закрепление отсутствует
186	377002.10	1545343.23	Метод спутниковых геодезических измерений (определений)	0.10	Закрепление отсутствует

2. Сведения о характерных точках границ объекта

Обозначение характерных точек границ	Координаты, м		Метод определения координат характерной точки	Средняя квадратическая погрешность положения характерной точки (Mt), м	Описание обозначения точки на местности (при наличии)
	X	Y			
1	2	3	4	5	6
183	377003.09	1545343.34	Метод спутниковых геодезических измерений (определений)	0.10	Закрепление отсутствует
187	376836.01	1545745.47	Метод спутниковых геодезических измерений (определений)	0.10	Закрепление отсутствует
188	376836.30	1545744.52	Метод спутниковых геодезических измерений (определений)	0.10	Закрепление отсутствует
189	376835.35	1545744.23	Метод спутниковых геодезических измерений (определений)	0.10	Закрепление отсутствует
190	376835.06	1545745.18	Метод спутниковых геодезических измерений (определений)	0.10	Закрепление отсутствует
187	376836.01	1545745.47	Метод спутниковых геодезических измерений (определений)	0.10	Закрепление отсутствует
191	376765.51	1545970.48	Метод спутниковых геодезических измерений (определений)	0.10	Закрепление отсутствует
192	376765.80	1545969.53	Метод спутниковых геодезических измерений (определений)	0.10	Закрепление отсутствует
193	376764.85	1545969.24	Метод спутниковых геодезических измерений (определений)	0.10	Закрепление отсутствует
194	376764.56	1545970.19	Метод спутниковых геодезических измерений (определений)	0.10	Закрепление отсутствует
191	376765.51	1545970.48	Метод спутниковых геодезических измерений (определений)	0.10	Закрепление отсутствует
195	377047.67	1545061.29	Метод спутниковых геодезических измерений (определений)	0.10	Закрепление отсутствует
196	377047.88	1545060.32	Метод спутниковых геодезических измерений (определений)	0.10	Закрепление отсутствует

2. Сведения о характерных точках границ объекта

Обозначение характерных точек границ	Координаты, м		Метод определения координат характерной точки	Средняя квадратическая погрешность положения характерной точки (Mt), м	Описание обозначения точки на местности (при наличии)
	X	Y			
1	2	3	4	5	6
197	377046.91	1545060.11	Метод спутниковых геодезических измерений (определений)	0.10	Закрепление отсутствует
198	377046.70	1545061.08	Метод спутниковых геодезических измерений (определений)	0.10	Закрепление отсутствует
195	377047.67	1545061.29	Метод спутниковых геодезических измерений (определений)	0.10	Закрепление отсутствует

3. Сведения о характерных точках части (частей) границы объекта

Обозначение характерных точек части границы	Координаты, м		Метод определения координат характерной точки	Средняя квадратическая погрешность положения характерной точки (Mt), м	Описание обозначения точки на местности (при наличии)
	X	Y			
1	2	3	4	5	6
-	-	-	-	-	-

Раздел 3

Сведения о местоположении измененных (уточненных) границ объекта

1. Система координат -

2. Сведения о характерных точках границ объекта

Обозначение характерных точек границ	Существующие координаты, м		Измененные (уточненные) координаты, м		Метод определения координат характерной точки	Средняя квадратическая погрешность положения характерной точки (Mt), м	Описание обозначения точки на местности (при наличии)
	X	Y	X	Y			
1	2	3	4	5	6	7	8
-	-	-	-	-	-	-	

3. Сведения о характерных точках части (частей) границы объекта

Обозначение характерных точек части границы	Существующие координаты, м		Измененные (уточненные) координаты, м		Метод определения координат характерной точки	Средняя квадратическая погрешность положения характерной точки (Mt), м	Описание обозначения точки на местности (при наличии)
	X	Y	X	Y			
1	2	3	4	5	6	7	8
-	-	-	-	-	-	-	

Сообщение № 16
о возможном установлении публичного сервитута

Руководствуясь статьей 39.42 Земельного кодекса Российской Федерации, Администрация Сысертского муниципального округа сообщает о возможном установлении публичного сервитута сроком на 49 лет для эксплуатации объекта электросетевого хозяйства: «Линия электропередач ВЛ-0,4 кВ, литера 30Б, входящий в Электросетевой комплекс ПС «Ключи», находящегося в границах населенного пункта поселок Двуреченск Сысертского муниципального округа Свердловской области, в отношении следующих земель и частей земельных участков, общей площадью – 82 кв.м:

1) земель кадастровых кварталов 66:25:0000000, 66:25:2201003, 66:25:2201004, 66:25:2201007, 66:25:2201008, 66:25:2201009, площадью 75 кв.м, государственная собственность на которые не разграничена, расположенных в границах населенного пункта поселок Двуреченск Сысертского муниципального округа Свердловской области;

2) части земельного участка, площадью 1 кв.м, с кадастровым номером 66:25:2201008:86, площадью 575 кв.м, с видом разрешенного использования - административная застройка, с категорией земель - земли населенных пунктов, расположенного по адресу: Российская Федерация, Свердловская область, городской округ Сысертский, поселок Двуреченск, улица Димитрова, земельный участок 44;

3) части земельного участка, площадью 1 кв.м, с кадастровым номером 66:25:2201008:68, площадью 2183 кв.м, с видом разрешенного использования - под многоэтажный жилой дом, с категорией земель - земли населенных пунктов, расположенного по адресу: Свердловская область, Сысертский район, поселок Двуреченск, улица Победы, дом 4;

4) части земельного участка, площадью 5 кв.м, с кадастровым номером 66:25:2201008:90, площадью 4643 кв.м, с видом разрешенного использования - земельные участки учреждений здравоохранения и социального обеспечения, с категорией земель - земли населенных пунктов, расположенного по адресу: Свердловская область, Сысертский район, поселок Двуреченск, улица Озерная, дом 2 а.

Ознакомиться с ходатайством об установлении публичного сервитута и прилагаемым к нему описанием местоположения границ публичного сервитута можно по адресу: 624022, Свердловская область, город Сысерть, улица Ленина, дом 35, кабинет № 49, в приемное время: вторник, четверг с 15-00 до 17-00 часов, описание местоположения границ публичного сервитута размещено на сайте Сысертского муниципального округа в сети Интернет: https://admsysert.ru/administration/zemelno-imushchestvennye-otnosheniya/publichniy-servitut/message.

Правообладатели земельных участков, в отношении которых испрашивается публичный сервитут, если их права (обременения права) не зарегистрированы в Едином государственном реестре недвижимости, могут обратиться с заявлением об учете их прав (обременений права) на земельные участки с приложением копий документов, подтверждающих эти права (обременения права) в Администрацию Сысертского муниципального округа по адресу: 624022, Свердловская область, город Сысерть, улица Ленина, дом 35, кабинет № 3, в приемное время: понедельник – пятница с 08-00 до 17-00 часов. Срок подачи заявления - в течение 15 (пятнадцати) дней со дня опубликования данного извещения.


Схема расположения границ публичного сервитута
С
Ю
Публичный сервитут1
66:25:2201006
Вяжелый лист 5







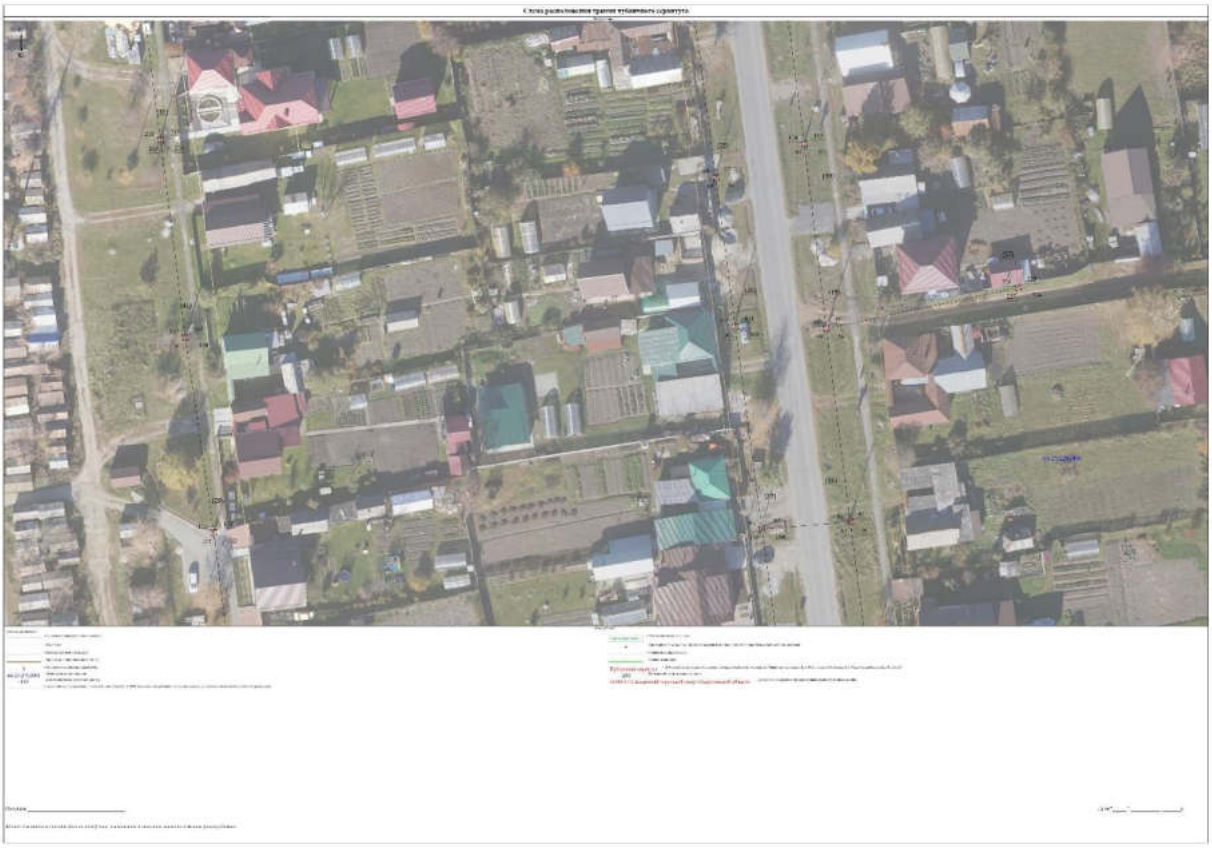



Схема расположения границ публичного сервитута
:86
:90
:69


Схема расположения границ публичного сервитута
:90

ГРАФИЧЕСКОЕ ОПИСАНИЕ
местоположения границ населенных пунктов, территориальных зон, особо охраняемых природных территорий, зон с особыми условиями использования территории

Публичный сервитут для эксплуатации объекта электросетевого хозяйства "Линия электропередач ВЛ-0,4-кВ, литера 30Б, входящий в Электросетевой комплекс ПС Ключи"

(наименование объекта, местоположение границ которого описано (далее - объект))

Раздел 1

Сведения об объекте

№ п/п	Характеристики объекта	Описание характеристик
1	2	3
1.	Местоположение объекта	Свердловская область, м.о Сысертский, поселок Двуреченск
2.	Площадь объекта +/- величина погрешности определения площади (Р +/- Дельта Р)	82 +/- 7 м²
3.	Иные характеристики объекта	Публичный сервитут для эксплуатации объекта электросетевого хозяйства "Линия электропередач ВЛ-0,4-кВ, литера 30Б, входящий в Электросетевой комплекс ПС Ключи", сроком действия на 49 лет для ПАО «Россети Урал», ИНН 6671163413, ОГРН 1056604000970, почтовый адрес: 620017, г. Екатеринбург, пр. Космонавтов, 17а, телефон: + 7 (343) 293-23-59, адрес электронной почты se@rosseti-ural.ru

Раздел 2

Сведения о местоположении границ объекта

1. Система координат МСК-66, зона 1

2. Сведения о характерных точках границ объекта

Обозначение характерных точек границ	Координаты, м		Метод определения координат характерной точки	Средняя квадратическая погрешность положения характерной точки (Mt), м	Описание обозначения точки на местности (при наличии)
	X	Y			
1	2	3	4	5	6
1	364495.70	1563994.83	Метод спутниковых геодезических измерений (определений)	0.10	Закрепление отсутствует
2	364498.89	1563994.52	Метод спутниковых геодезических измерений (определений)	0.10	Закрепление отсутствует
3	364495.01	1563990.46	Метод спутниковых геодезических измерений (определений)	0.10	Закрепление отсутствует
1	364495.70	1563994.83	Метод спутниковых геодезических измерений (определений)	0.10	Закрепление отсутствует
4	364987.81	1564127.80	Метод спутниковых геодезических измерений (определений)	0.10	Закрепление отсутствует
5	364991.74	1564127.26	Метод спутниковых геодезических измерений (определений)	0.10	Закрепление отсутствует
6	364991.60	1564126.26	Метод спутниковых геодезических измерений (определений)	0.10	Закрепление отсутствует
7	364987.67	1564126.80	Метод спутниковых геодезических измерений (определений)	0.10	Закрепление отсутствует
4	364987.81	1564127.80	Метод спутниковых геодезических измерений (определений)	0.10	Закрепление отсутствует
8	364522.24	1564154.73	Метод спутниковых геодезических измерений (определений)	0.10	Закрепление отсутствует
9	364522.77	1564153.88	Метод спутниковых геодезических измерений (определений)	0.10	Закрепление отсутствует

2. Сведения о характерных точках границ объекта					
Обозначение характерных точек границ	**Координаты, м**		**Метод определения координат характерной точки**	**Средняя квадратическая погрешность положения характерной точки (Mt), м**	**Описание обозначения точки на местности (при наличии)**
	X	**Y**			
1	**2**	**3**	**4**	**5**	**6**
10	364519.47	1564151.82	Метод спутниковых геодезических измерений (определений)	0.10	Закрепление отсутствует
11	364518.94	1564152.67	Метод спутниковых геодезических измерений (определений)	0.10	Закрепление отсутствует
8	364522.24	1564154.73	Метод спутниковых геодезических измерений (определений)	0.10	Закрепление отсутствует
12	364522.69	1564188.24	Метод спутниковых геодезических измерений (определений)	0.10	Закрепление отсутствует
13	364526.54	1564187.93	Метод спутниковых геодезических измерений (определений)	0.10	Закрепление отсутствует
14	364526.46	1564186.93	Метод спутниковых геодезических измерений (определений)	0.10	Закрепление отсутствует
15	364522.61	1564187.24	Метод спутниковых геодезических измерений (определений)	0.10	Закрепление отсутствует
12	364522.69	1564188.24	Метод спутниковых геодезических измерений (определений)	0.10	Закрепление отсутствует
16	365042.35	1563991.92	Метод спутниковых геодезических измерений (определений)	0.10	Закрепление отсутствует
17	365043.08	1563991.25	Метод спутниковых геодезических измерений (определений)	0.10	Закрепление отсутствует
18	365040.55	1563988.46	Метод спутниковых геодезических измерений (определений)	0.10	Закрепление отсутствует
19	365039.82	1563989.13	Метод спутниковых геодезических измерений (определений)	0.10	Закрепление отсутствует
16	365042.35	1563991.92	Метод спутниковых геодезических измерений (определений)	0.10	Закрепление отсутствует

2. Сведения о характерных точках границ объекта					
Обозначение характерных точек границ	**Координаты, м**		**Метод определения координат характерной точки**	**Средняя квадратическая погрешность положения характерной точки (Mt), м**	**Описание обозначения точки на местности (при наличии)**
	X	**Y**			
1	**2**	**3**	**4**	**5**	**6**
20	364542.36	1564130.13	Метод спутниковых геодезических измерений (определений)	0.10	Закрепление отсутствует
21	364542.80	1564129.23	Метод спутниковых геодезических измерений (определений)	0.10	Закрепление отсутствует
22	364539.46	1564127.61	Метод спутниковых геодезических измерений (определений)	0.10	Закрепление отсутствует
23	364539.02	1564128.51	Метод спутниковых геодезических измерений (определений)	0.10	Закрепление отсутствует
20	364542.36	1564130.13	Метод спутниковых геодезических измерений (определений)	0.10	Закрепление отсутствует
24	364530.54	1564060.37	Метод спутниковых геодезических измерений (определений)	0.10	Закрепление отсутствует
25	364531.07	1564059.52	Метод спутниковых геодезических измерений (определений)	0.10	Закрепление отсутствует
26	364528.18	1564057.69	Метод спутниковых геодезических измерений (определений)	0.10	Закрепление отсутствует
27	364527.65	1564058.54	Метод спутниковых геодезических измерений (определений)	0.10	Закрепление отсутствует
24	364530.54	1564060.37	Метод спутниковых геодезических измерений (определений)	0.10	Закрепление отсутствует
28	364508.89	1564032.23	Метод спутниковых геодезических измерений (определений)	0.10	Закрепление отсутствует
29	364510.45	1564031.36	Метод спутниковых геодезических измерений (определений)	0.10	Закрепление отсутствует
30	364509.96	1564030.49	Метод спутниковых геодезических измерений (определений)	0.10	Закрепление отсутствует

2. Сведения о характерных точках границ объекта					
Обозначение характерных точек границ	**Координаты, м**		**Метод определения координат характерной точки**	**Средняя квадратическая погрешность положения характерной точки (Mt), м**	**Описание обозначения точки на местности (при наличии)**
	X	**Y**			
1	**2**	**3**	**4**	**5**	**6**
31	364508.40	1564031.36	Метод спутниковых геодезических измерений (определений)	0.10	Закрепление отсутствует
28	364508.89	1564032.23	Метод спутниковых геодезических измерений (определений)	0.10	Закрепление отсутствует
32	364524.57	1564044.00	Метод спутниковых геодезических измерений (определений)	0.10	Закрепление отсутствует
33	364526.15	1564043.29	Метод спутниковых геодезических измерений (определений)	0.10	Закрепление отсутствует
34	364525.74	1564042.38	Метод спутниковых геодезических измерений (определений)	0.10	Закрепление отсутствует
35	364524.16	1564043.09	Метод спутниковых геодезических измерений (определений)	0.10	Закрепление отсутствует
32	364524.57	1564044.00	Метод спутниковых геодезических измерений (определений)	0.10	Закрепление отсутствует
36	364497.29	1564002.26	Метод спутниковых геодезических измерений (определений)	0.10	Закрепление отсутствует
37	364499.02	1564002.19	Метод спутниковых геодезических измерений (определений)	0.10	Закрепление отсутствует
38	364498.97	1564001.21	Метод спутниковых геодезических измерений (определений)	0.10	Закрепление отсутствует
39	364497.26	1564001.28	Метод спутниковых геодезических измерений (определений)	0.10	Закрепление отсутствует
36	364497.29	1564002.26	Метод спутниковых геодезических измерений (определений)	0.10	Закрепление отсутствует
40	364838.81	1563991.44	Метод спутниковых геодезических измерений (определений)	0.10	Закрепление отсутствует

2. Сведения о характерных точках границ объекта					
Обозначение характерных точек границ	**Координаты, м**		**Метод определения координат характерной точки**	**Средняя квадратическая погрешность положения характерной точки (Mt), м**	**Описание обозначения точки на местности (при наличии)**
	X	**Y**			
1	**2**	**3**	**4**	**5**	**6**
41	364839.80	1563991.25	Метод спутниковых геодезических измерений (определений)	0.10	Закрепление отсутствует
42	364839.61	1563990.26	Метод спутниковых геодезических измерений (определений)	0.10	Закрепление отсутствует
43	364838.62	1563990.45	Метод спутниковых геодезических измерений (определений)	0.10	Закрепление отсутствует
40	364838.81	1563991.44	Метод спутниковых геодезических измерений (определений)	0.10	Закрепление отсутствует
44	364766.17	1564027.28	Метод спутниковых геодезических измерений (определений)	0.10	Закрепление отсутствует
45	364767.17	1564027.16	Метод спутниковых геодезических измерений (определений)	0.10	Закрепление отсутствует
46	364767.05	1564026.16	Метод спутниковых геодезических измерений (определений)	0.10	Закрепление отсутствует
47	364766.05	1564026.28	Метод спутниковых геодезических измерений (определений)	0.10	Закрепление отсутствует
44	364766.17	1564027.28	Метод спутниковых геодезических измерений (определений)	0.10	Закрепление отсутствует
48	365002.66	1563996.44	Метод спутниковых геодезических измерений (определений)	0.10	Закрепление отсутствует
49	365003.66	1563996.32	Метод спутниковых геодезических измерений (определений)	0.10	Закрепление отсутствует
50	365003.54	1563995.32	Метод спутниковых геодезических измерений (определений)	0.10	Закрепление отсутствует
51	365002.54	1563995.44	Метод спутниковых геодезических измерений (определений)	0.10	Закрепление отсутствует

2. Сведения о характерных точках границ объекта					
Обозначение характерных точек границ	**Координаты, м**		**Метод определения координат характерной точки**	**Средняя квадратическая погрешность положения характерной точки (Mt), м**	**Описание обозначения точки на местности (при наличии)**
	X	**Y**			
1	**2**	**3**	**4**	**5**	**6**
48	365002.66	1563996.44	Метод спутниковых геодезических измерений (определений)	0.10	Закрепление отсутствует
52	364521.33	1564171.13	Метод спутниковых геодезических измерений (определений)	0.10	Закрепление отсутствует
53	364522.33	1564171.01	Метод спутниковых геодезических измерений (определений)	0.10	Закрепление отсутствует
54	364522.21	1564170.01	Метод спутниковых геодезических измерений (определений)	0.10	Закрепление отсутствует
55	364521.21	1564170.13	Метод спутниковых геодезических измерений (определений)	0.10	Закрепление отсутствует
52	364521.33	1564171.13	Метод спутниковых геодезических измерений (определений)	0.10	Закрепление отсутствует
56	364642.97	1564173.15	Метод спутниковых геодезических измерений (определений)	0.10	Закрепление отсутствует
57	364643.97	1564173.03	Метод спутниковых геодезических измерений (определений)	0.10	Закрепление отсутствует
58	364643.85	1564172.03	Метод спутниковых геодезических измерений (определений)	0.10	Закрепление отсутствует
59	364642.85	1564172.15	Метод спутниковых геодезических измерений (определений)	0.10	Закрепление отсутствует
56	364642.97	1564173.15	Метод спутниковых геодезических измерений (определений)	0.10	Закрепление отсутствует
60	364603.89	1564177.96	Метод спутниковых геодезических измерений (определений)	0.10	Закрепление отсутствует
61	364604.89	1564177.84	Метод спутниковых геодезических измерений (определений)	0.10	Закрепление отсутствует

2. Сведения о характерных точках границ объекта					
Обозначение характерных точек границ	**Координаты, м**		**Метод определения координат характерной точки**	**Средняя квадратическая погрешность положения характерной точки (Mt), м**	**Описание обозначения точки на местности (при наличии)**
	X	**Y**			
1	**2**	**3**	**4**	**5**	**6**
62	364604.77	1564176.84	Метод спутниковых геодезических измерений (определений)	0.10	Закрепление отсутствует
63	364603.77	1564176.96	Метод спутниковых геодезических измерений (определений)	0.10	Закрепление отсутствует
60	364603.89	1564177.96	Метод спутниковых геодезических измерений (определений)	0.10	Закрепление отсутствует
64	364832.21	1563960.18	Метод спутниковых геодезических измерений (определений)	0.10	Закрепление отсутствует
65	364833.22	1563960.14	Метод спутниковых геодезических измерений (определений)	0.10	Закрепление отсутствует
66	364833.18	1563959.14	Метод спутниковых геодезических измерений (определений)	0.10	Закрепление отсутствует
67	364832.17	1563959.18	Метод спутниковых геодезических измерений (определений)	0.10	Закрепление отсутствует
64	364832.21	1563960.18	Метод спутниковых геодезических измерений (определений)	0.10	Закрепление отсутствует
68	364989.99	1564113.01	Метод спутниковых геодезических измерений (определений)	0.10	Закрепление отсутствует
69	364990.09	1564112.01	Метод спутниковых геодезических измерений (определений)	0.10	Закрепление отсутствует
70	364989.09	1564111.91	Метод спутниковых геодезических измерений (определений)	0.10	Закрепление отсутствует
71	364988.99	1564112.91	Метод спутниковых геодезических измерений (определений)	0.10	Закрепление отсутствует
68	364989.99	1564113.01	Метод спутниковых геодезических измерений (определений)	0.10	Закрепление отсутствует

2. Сведения о характерных точках границ объекта					
Обозначение характерных точек границ	**Координаты, м**		**Метод определения координат характерной точки**	**Средняя квадратическая погрешность положения характерной точки (Mt), м**	**Описание обозначения точки на местности (при наличии)**
	X	**Y**			
1	**2**	**3**	**4**	**5**	**6**
72	365037.87	1564117.78	Метод спутниковых геодезических измерений (определений)	0.10	Закрепление отсутствует
73	365037.97	1564116.78	Метод спутниковых геодезических измерений (определений)	0.10	Закрепление отсутствует
74	365036.97	1564116.68	Метод спутниковых геодезических измерений (определений)	0.10	Закрепление отсутствует
75	365036.87	1564117.68	Метод спутниковых геодезических измерений (определений)	0.10	Закрепление отсутствует
72	365037.87	1564117.78	Метод спутниковых геодезических измерений (определений)	0.10	Закрепление отсутствует
76	364507.00	1564038.23	Метод спутниковых геодезических измерений (определений)	0.10	Закрепление отсутствует
77	364507.70	1564037.51	Метод спутниковых геодезических измерений (определений)	0.10	Закрепление отсутствует
78	364506.98	1564036.81	Метод спутниковых геодезических измерений (определений)	0.10	Закрепление отсутствует
79	364506.28	1564037.53	Метод спутниковых геодезических измерений (определений)	0.10	Закрепление отсутствует
76	364507.00	1564038.23	Метод спутниковых геодезических измерений (определений)	0.10	Закрепление отсутствует
80	364855.38	1564126.57	Метод спутниковых геодезических измерений (определений)	0.10	Закрепление отсутствует
81	364856.37	1564126.42	Метод спутниковых геодезических измерений (определений)	0.10	Закрепление отсутствует
82	364856.22	1564125.43	Метод спутниковых геодезических измерений (определений)	0.10	Закрепление отсутствует

2. Сведения о характерных точках границ объекта					
Обозначение характерных точек границ	**Координаты, м**		**Метод определения координат характерной точки**	**Средняя квадратическая погрешность положения характерной точки (Mt), м**	**Описание обозначения точки на местности (при наличии)**
	X	**Y**			
1	**2**	**3**	**4**	**5**	**6**
83	364855.23	1564125.58	Метод спутниковых геодезических измерений (определений)	0.10	Закрепление отсутствует
80	364855.38	1564126.57	Метод спутниковых геодезических измерений (определений)	0.10	Закрепление отсутствует
84	364741.80	1564141.50	Метод спутниковых геодезических измерений (определений)	0.10	Закрепление отсутствует
85	364742.79	1564141.35	Метод спутниковых геодезических измерений (определений)	0.10	Закрепление отсутствует
86	364742.64	1564140.36	Метод спутниковых геодезических измерений (определений)	0.10	Закрепление отсутствует
87	364741.65	1564140.51	Метод спутниковых геодезических измерений (определений)	0.10	Закрепление отсутствует
84	364741.80	1564141.50	Метод спутниковых геодезических измерений (определений)	0.10	Закрепление отсутствует
88	364865.85	1564144.90	Метод спутниковых геодезических измерений (определений)	0.10	Закрепление отсутствует
89	364866.84	1564144.75	Метод спутниковых геодезических измерений (определений)	0.10	Закрепление отсутствует
90	364866.69	1564143.76	Метод спутниковых геодезических измерений (определений)	0.10	Закрепление отсутствует
91	364865.70	1564143.91	Метод спутниковых геодезических измерений (определений)	0.10	Закрепление отсутствует
88	364865.85	1564144.90	Метод спутниковых геодезических измерений (определений)	0.10	Закрепление отсутствует
92	364707.98	1564146.20	Метод спутниковых геодезических измерений (определений)	0.10	Закрепление отсутствует

2. Сведения о характерных точках границ объекта					
Обозначение характерных точек границ	**Координаты, м**		**Метод определения координат характерной точки**	**Средняя квадратическая погрешность положения характерной точки (Mt), м**	**Описание обозначения точки на местности (при наличии)**
	X	**Y**			
1	**2**	**3**	**4**	**5**	**6**
93	364708.97	1564146.05	Метод спутниковых геодезических измерений (определений)	0.10	Закрепление отсутствует
94	364708.82	1564145.06	Метод спутниковых геодезических измерений (определений)	0.10	Закрепление отсутствует
95	364707.83	1564145.21	Метод спутниковых геодезических измерений (определений)	0.10	Закрепление отсутствует
92	364707.98	1564146.20	Метод спутниковых геодезических измерений (определений)	0.10	Закрепление отсутствует
96	364673.49	1564150.85	Метод спутниковых геодезических измерений (определений)	0.10	Закрепление отсутствует
97	364674.48	1564150.70	Метод спутниковых геодезических измерений (определений)	0.10	Закрепление отсутствует
98	364674.33	1564149.71	Метод спутниковых геодезических измерений (определений)	0.10	Закрепление отсутствует
99	364673.34	1564149.86	Метод спутниковых геодезических измерений (определений)	0.10	Закрепление отсутствует
96	364673.49	1564150.85	Метод спутниковых геодезических измерений (определений)	0.10	Закрепление отсутствует
100	364643.39	1564154.73	Метод спутниковых геодезических измерений (определений)	0.10	Закрепление отсутствует
101	364644.38	1564154.58	Метод спутниковых геодезических измерений (определений)	0.10	Закрепление отсутствует
102	364644.23	1564153.59	Метод спутниковых геодезических измерений (определений)	0.10	Закрепление отсутствует
103	364643.24	1564153.74	Метод спутниковых геодезических измерений (определений)	0.10	Закрепление отсутствует

2. Сведения о характерных точках границ объекта					
Обозначение характерных точек границ	**Координаты, м**		**Метод определения координат характерной точки**	**Средняя квадратическая погрешность положения характерной точки (Mt), м**	**Описание обозначения точки на местности (при наличии)**
	X	**Y**			
1	**2**	**3**	**4**	**5**	**6**
100	364643.39	1564154.73	Метод спутниковых геодезических измерений (определений)	0.10	Закрепление отсутствует
104	364602.49	1564160.14	Метод спутниковых геодезических измерений (определений)	0.10	Закрепление отсутствует
105	364603.48	1564159.99	Метод спутниковых геодезических измерений (определений)	0.10	Закрепление отсутствует
106	364603.33	1564159.00	Метод спутниковых геодезических измерений (определений)	0.10	Закрепление отсутствует
107	364602.34	1564159.15	Метод спутниковых геодезических измерений (определений)	0.10	Закрепление отсутствует
104	364602.49	1564160.14	Метод спутниковых геодезических измерений (определений)	0.10	Закрепление отсутствует
108	364560.38	1564166.02	Метод спутниковых геодезических измерений (определений)	0.10	Закрепление отсутствует
109	364561.37	1564165.87	Метод спутниковых геодезических измерений (определений)	0.10	Закрепление отсутствует
110	364561.22	1564164.88	Метод спутниковых геодезических измерений (определений)	0.10	Закрепление отсутствует
111	364560.23	1564165.03	Метод спутниковых геодезических измерений (определений)	0.10	Закрепление отсутствует
108	364560.38	1564166.02	Метод спутниковых геодезических измерений (определений)	0.10	Закрепление отсутствует
112	364601.77	1564049.44	Метод спутниковых геодезических измерений (определений)	0.10	Закрепление отсутствует
113	364602.76	1564049.29	Метод спутниковых геодезических измерений (определений)	0.10	Закрепление отсутствует

2. Сведения о характерных точках границ объекта					
Обозначение характерных точек границ	**Координаты, м**		**Метод определения координат характерной точки**	**Средняя квадратическая погрешность положения характерной точки (Mt), м**	**Описание обозначения точки на местности (при наличии)**
	X	**Y**			
1	**2**	**3**	**4**	**5**	**6**
114	364602.61	1564048.30	Метод спутниковых геодезических измерений (определений)	0.10	Закрепление отсутствует
115	364601.62	1564048.45	Метод спутниковых геодезических измерений (определений)	0.10	Закрепление отсутствует
112	364601.77	1564049.44	Метод спутниковых геодезических измерений (определений)	0.10	Закрепление отсутствует
116	364528.14	1564224.25	Метод спутниковых геодезических измерений (определений)	0.10	Закрепление отсутствует
117	364529.13	1564224.10	Метод спутниковых геодезических измерений (определений)	0.10	Закрепление отсутствует
118	364528.98	1564223.11	Метод спутниковых геодезических измерений (определений)	0.10	Закрепление отсутствует
119	364527.99	1564223.26	Метод спутниковых геодезических измерений (определений)	0.10	Закрепление отсутствует
116	364528.14	1564224.25	Метод спутниковых геодезических измерений (определений)	0.10	Закрепление отсутствует
120	364534.69	1564092.86	Метод спутниковых геодезических измерений (определений)	0.10	Закрепление отсутствует
121	364535.67	1564092.66	Метод спутниковых геодезических измерений (определений)	0.10	Закрепление отсутствует
122	364535.47	1564091.68	Метод спутниковых геодезических измерений (определений)	0.10	Закрепление отсутствует
123	364534.49	1564091.88	Метод спутниковых геодезических измерений (определений)	0.10	Закрепление отсутствует
120	364534.69	1564092.86	Метод спутниковых геодезических измерений (определений)	0.10	Закрепление отсутствует

2. Сведения о характерных точках границ объекта					
Обозначение характерных точек границ	**Координаты, м**		**Метод определения координат характерной точки**	**Средняя квадратическая погрешность положения характерной точки (Mt), м**	**Описание обозначения точки на местности (при наличии)**
	X	**Y**			
1	**2**	**3**	**4**	**5**	**6**
124	364958.61	1564112.77	Метод спутниковых геодезических измерений (определений)	0.10	Закрепление отсутствует
125	364958.61	1564111.77	Метод спутниковых геодезических измерений (определений)	0.10	Закрепление отсутствует
126	364957.61	1564111.77	Метод спутниковых геодезических измерений (определений)	0.10	Закрепление отсутствует
127	364957.61	1564112.77	Метод спутниковых геодезических измерений (определений)	0.10	Закрепление отсутствует
124	364958.61	1564112.77	Метод спутниковых геодезических измерений (определений)	0.10	Закрепление отсутствует
128	364810.37	1564132.21	Метод спутниковых геодезических измерений (определений)	0.10	Закрепление отсутствует
129	364811.36	1564132.08	Метод спутниковых геодезических измерений (определений)	0.10	Закрепление отсутствует
130	364811.23	1564131.09	Метод спутниковых геодезических измерений (определений)	0.10	Закрепление отсутствует
131	364810.24	1564131.22	Метод спутниковых геодезических измерений (определений)	0.10	Закрепление отсутствует
128	364810.37	1564132.21	Метод спутниковых геодезических измерений (определений)	0.10	Закрепление отсутствует
132	364954.42	1564132.35	Метод спутниковых геодезических измерений (определений)	0.10	Закрепление отсутствует
133	364955.41	1564132.22	Метод спутниковых геодезических измерений (определений)	0.10	Закрепление отсутствует
134	364955.28	1564131.23	Метод спутниковых геодезических измерений (определений)	0.10	Закрепление отсутствует

2. Сведения о характерных точках границ объекта					
Обозначение характерных точек границ	**Координаты, м**		**Метод определения координат характерной точки**	**Средняя квадратическая погрешность положения характерной точки (Mt), м**	**Описание обозначения точки на местности (при наличии)**
	X	**Y**			
1	**2**	**3**	**4**	**5**	**6**
135	364954.29	1564131.36	Метод спутниковых геодезических измерений (определений)	0.10	Закрепление отсутствует
132	364954.42	1564132.35	Метод спутниковых геодезических измерений (определений)	0.10	Закрепление отсутствует
136	364779.37	1564136.12	Метод спутниковых геодезических измерений (определений)	0.10	Закрепление отсутствует
137	364780.36	1564135.99	Метод спутниковых геодезических измерений (определений)	0.10	Закрепление отсутствует
138	364780.23	1564135.00	Метод спутниковых геодезических измерений (определений)	0.10	Закрепление отсутствует
139	364779.24	1564135.13	Метод спутниковых геодезических измерений (определений)	0.10	Закрепление отсутствует
136	364779.37	1564136.12	Метод спутниковых геодезических измерений (определений)	0.10	Закрепление отсутствует
140	364909.95	1564138.40	Метод спутниковых геодезических измерений (определений)	0.10	Закрепление отсутствует
141	364910.94	1564138.27	Метод спутниковых геодезических измерений (определений)	0.10	Закрепление отсутствует
142	364910.81	1564137.28	Метод спутниковых геодезических измерений (определений)	0.10	Закрепление отсутствует
143	364909.82	1564137.41	Метод спутниковых геодезических измерений (определений)	0.10	Закрепление отсутствует
140	364909.95	1564138.40	Метод спутниковых геодезических измерений (определений)	0.10	Закрепление отсутствует
144	364963.86	1564001.52	Метод спутниковых геодезических измерений (определений)	0.10	Закрепление отсутствует

2. Сведения о характерных точках границ объекта					
Обозначение характерных точек границ	**Координаты, м**		**Метод определения координат характерной точки**	**Средняя квадратическая погрешность положения характерной точки (Mt), м**	**Описание обозначения точки на местности (при наличии)**
	X	**Y**			
1	**2**	**3**	**4**	**5**	**6**
145	364964.85	1564001.39	Метод спутниковых геодезических измерений (определений)	0.10	Закрепление отсутствует
146	364964.72	1564000.40	Метод спутниковых геодезических измерений (определений)	0.10	Закрепление отсутствует
147	364963.73	1564000.53	Метод спутниковых геодезических измерений (определений)	0.10	Закрепление отсутствует
144	364963.86	1564001.52	Метод спутниковых геодезических измерений (определений)	0.10	Закрепление отсутствует
148	364801.82	1564022.96	Метод спутниковых геодезических измерений (определений)	0.10	Закрепление отсутствует
149	364802.81	1564022.83	Метод спутниковых геодезических измерений (определений)	0.10	Закрепление отсутствует
150	364802.68	1564021.84	Метод спутниковых геодезических измерений (определений)	0.10	Закрепление отсутствует
151	364801.69	1564021.97	Метод спутниковых геодезических измерений (определений)	0.10	Закрепление отсутствует
148	364801.82	1564022.96	Метод спутниковых геодезических измерений (определений)	0.10	Закрепление отсутствует
152	365027.89	1564131.70	Метод спутниковых геодезических измерений (определений)	0.10	Закрепление отсутствует
153	365028.88	1564131.57	Метод спутниковых геодезических измерений (определений)	0.10	Закрепление отсутствует
154	365028.75	1564130.58	Метод спутниковых геодезических измерений (определений)	0.10	Закрепление отсутствует
155	365027.76	1564130.71	Метод спутниковых геодезических измерений (определений)	0.10	Закрепление отсутствует

2. Сведения о характерных точках границ объекта					
Обозначение характерных точек границ	**Координаты, м**		**Метод определения координат характерной точки**	**Средняя квадратическая погрешность положения характерной точки (Mt), м**	**Описание обозначения точки на местности (при наличии)**
	X	**Y**			
1	**2**	**3**	**4**	**5**	**6**
152	365027.89	1564131.70	Метод спутниковых геодезических измерений (определений)	0.10	Закрепление отсутствует
156	364835.74	1564148.83	Метод спутниковых геодезических измерений (определений)	0.10	Закрепление отсутствует
157	364836.73	1564148.70	Метод спутниковых геодезических измерений (определений)	0.10	Закрепление отсутствует
158	364836.60	1564147.71	Метод спутниковых геодезических измерений (определений)	0.10	Закрепление отсутствует
159	364835.61	1564147.84	Метод спутниковых геодезических измерений (определений)	0.10	Закрепление отсутствует
156	364835.74	1564148.83	Метод спутниковых геодезических измерений (определений)	0.10	Закрепление отсутствует
160	364641.22	1564043.63	Метод спутниковых геодезических измерений (определений)	0.10	Закрепление отсутствует
161	364642.21	1564043.50	Метод спутниковых геодезических измерений (определений)	0.10	Закрепление отсутствует
162	364642.08	1564042.51	Метод спутниковых геодезических измерений (определений)	0.10	Закрепление отсутствует
163	364641.09	1564042.64	Метод спутниковых геодезических измерений (определений)	0.10	Закрепление отсутствует
160	364641.22	1564043.63	Метод спутниковых геодезических измерений (определений)	0.10	Закрепление отсутствует
164	364798.85	1564153.52	Метод спутниковых геодезических измерений (определений)	0.10	Закрепление отсутствует
165	364799.84	1564153.39	Метод спутниковых геодезических измерений (определений)	0.10	Закрепление отсутствует

2. Сведения о характерных точках границ объекта					
Обозначение характерных точек границ	**Координаты, м**		**Метод определения координат характерной точки**	**Средняя квадратическая погрешность положения характерной точки (Mt), м**	**Описание обозначения точки на местности (при наличии)**
	X	**Y**			
1	**2**	**3**	**4**	**5**	**6**
166	364799.71	1564152.40	Метод спутниковых геодезических измерений (определений)	0.10	Закрепление отсутствует
167	364798.72	1564152.53	Метод спутниковых геодезических измерений (определений)	0.10	Закрепление отсутствует
164	364798.85	1564153.52	Метод спутниковых геодезических измерений (определений)	0.10	Закрепление отсутствует
168	364843.33	1564017.45	Метод спутниковых геодезических измерений (определений)	0.10	Закрепление отсутствует
169	364844.32	1564017.32	Метод спутниковых геодезических измерений (определений)	0.10	Закрепление отсутствует
170	364844.19	1564016.33	Метод спутниковых геодезических измерений (определений)	0.10	Закрепление отсутствует
171	364843.20	1564016.46	Метод спутниковых геодезических измерений (определений)	0.10	Закрепление отсутствует
168	364843.33	1564017.45	Метод спутниковых геодезических измерений (определений)	0.10	Закрепление отсутствует
172	364926.91	1564116.80	Метод спутниковых геодезических измерений (определений)	0.10	Закрепление отсутствует
173	364927.90	1564116.67	Метод спутниковых геодезических измерений (определений)	0.10	Закрепление отсутствует
174	364927.77	1564115.68	Метод спутниковых геодезических измерений (определений)	0.10	Закрепление отсутствует
175	364926.78	1564115.81	Метод спутниковых геодезических измерений (определений)	0.10	Закрепление отсутствует
172	364926.91	1564116.80	Метод спутниковых геодезических измерений (определений)	0.10	Закрепление отсутствует

2. Сведения о характерных точках границ объекта					
Обозначение характерных точек границ	**Координаты, м**		**Метод определения координат характерной точки**	**Средняя квадратическая погрешность положения характерной точки (Mt), м**	**Описание обозначения точки на местности (при наличии)**
	X	**Y**			
1	**2**	**3**	**4**	**5**	**6**
176	364758.10	1564158.56	Метод спутниковых геодезических измерений (определений)	0.10	Закрепление отсутствует
177	364759.09	1564158.43	Метод спутниковых геодезических измерений (определений)	0.10	Закрепление отсутствует
178	364758.96	1564157.44	Метод спутниковых геодезических измерений (определений)	0.10	Закрепление отсутствует
179	364757.97	1564157.57	Метод спутниковых геодезических измерений (определений)	0.10	Закрепление отсутствует
176	364758.10	1564158.56	Метод спутниковых геодезических измерений (определений)	0.10	Закрепление отсутствует
180	364923.60	1564006.79	Метод спутниковых геодезических измерений (определений)	0.10	Закрепление отсутствует
181	364924.59	1564006.66	Метод спутниковых геодезических измерений (определений)	0.10	Закрепление отсутствует
182	364924.46	1564005.67	Метод спутниковых геодезических измерений (определений)	0.10	Закрепление отсутствует
183	364923.47	1564005.80	Метод спутниковых геодезических измерений (определений)	0.10	Закрепление отсутствует
180	364923.60	1564006.79	Метод спутниковых геодезических измерений (определений)	0.10	Закрепление отсутствует
184	364719.72	1564163.56	Метод спутниковых геодезических измерений (определений)	0.10	Закрепление отсутствует
185	364720.71	1564163.43	Метод спутниковых геодезических измерений (определений)	0.10	Закрепление отсутствует
186	364720.58	1564162.44	Метод спутниковых геодезических измерений (определений)	0.10	Закрепление отсутствует

2. Сведения о характерных точках границ объекта					
Обозначение характерных точек границ	**Координаты, м**		**Метод определения координат характерной точки**	**Средняя квадратическая погрешность положения характерной точки (Mt), м**	**Описание обозначения точки на местности (при наличии)**
	X	**Y**			
1	**2**	**3**	**4**	**5**	**6**
187	364719.59	1564162.57	Метод спутниковых геодезических измерений (определений)	0.10	Закрепление отсутствует
184	364719.72	1564163.56	Метод спутниковых геодезических измерений (определений)	0.10	Закрепление отсутствует
188	364896.17	1564120.76	Метод спутниковых геодезических измерений (определений)	0.10	Закрепление отсутствует
189	364897.16	1564120.63	Метод спутниковых геодезических измерений (определений)	0.10	Закрепление отсутствует
190	364897.03	1564119.64	Метод спутниковых геодезических измерений (определений)	0.10	Закрепление отсутствует
191	364896.04	1564119.77	Метод спутниковых геодезических измерений (определений)	0.10	Закрепление отсутствует
188	364896.17	1564120.76	Метод спутниковых геодезических измерений (определений)	0.10	Закрепление отсутствует
192	364680.26	1564168.70	Метод спутниковых геодезических измерений (определений)	0.10	Закрепление отсутствует
193	364681.25	1564168.57	Метод спутниковых геодезических измерений (определений)	0.10	Закрепление отсутствует
194	364681.12	1564167.58	Метод спутниковых геодезических измерений (определений)	0.10	Закрепление отсутствует
195	364680.13	1564167.71	Метод спутниковых геодезических измерений (определений)	0.10	Закрепление отсутствует
192	364680.26	1564168.70	Метод спутниковых геодезических измерений (определений)	0.10	Закрепление отсутствует
196	364883.37	1564012.05	Метод спутниковых геодезических измерений (определений)	0.10	Закрепление отсутствует

2. Сведения о характерных точках границ объекта					
Обозначение характерных точек границ	**Координаты, м**		**Метод определения координат характерной точки**	**Средняя квадратическая погрешность положения характерной точки (Mt), м**	**Описание обозначения точки на местности (при наличии)**
	X	**Y**			
1	**2**	**3**	**4**	**5**	**6**
197	364884.36	1564011.92	Метод спутниковых геодезических измерений (определений)	0.10	Закрепление отсутствует
198	364884.23	1564010.93	Метод спутниковых геодезических измерений (определений)	0.10	Закрепление отсутствует
199	364883.24	1564011.06	Метод спутниковых геодезических измерений (определений)	0.10	Закрепление отсутствует
196	364883.37	1564012.05	Метод спутниковых геодезических измерений (определений)	0.10	Закрепление отсутствует
200	364722.39	1564033.31	Метод спутниковых геодезических измерений (определений)	0.10	Закрепление отсутствует
201	364723.38	1564033.18	Метод спутниковых геодезических измерений (определений)	0.10	Закрепление отсутствует
202	364723.25	1564032.19	Метод спутниковых геодезических измерений (определений)	0.10	Закрепление отсутствует
203	364722.26	1564032.32	Метод спутниковых геодезических измерений (определений)	0.10	Закрепление отсутствует
200	364722.39	1564033.31	Метод спутниковых геодезических измерений (определений)	0.10	Закрепление отсутствует
204	364565.71	1564053.94	Метод спутниковых геодезических измерений (определений)	0.10	Закрепление отсутствует
205	364566.70	1564053.81	Метод спутниковых геодезических измерений (определений)	0.10	Закрепление отсутствует
206	364566.57	1564052.82	Метод спутниковых геодезических измерений (определений)	0.10	Закрепление отсутствует
207	364565.58	1564052.95	Метод спутниковых геодезических измерений (определений)	0.10	Закрепление отсутствует

2. Сведения о характерных точках границ объекта					
Обозначение характерных точек границ	**Координаты, м**		**Метод определения координат характерной точки**	**Средняя квадратическая погрешность положения характерной точки (Mt), м**	**Описание обозначения точки на местности (при наличии)**
	X	**Y**			
1	**2**	**3**	**4**	**5**	**6**
204	364565.71	1564053.94	Метод спутниковых геодезических измерений (определений)	0.10	Закрепление отсутствует
208	364564.21	1564183.16	Метод спутниковых геодезических измерений (определений)	0.10	Закрепление отсутствует
209	364565.20	1564183.03	Метод спутниковых геодезических измерений (определений)	0.10	Закрепление отсутствует
210	364565.07	1564182.04	Метод спутниковых геодезических измерений (определений)	0.10	Закрепление отсутствует
211	364564.08	1564182.17	Метод спутниковых геодезических измерений (определений)	0.10	Закрепление отсутствует
208	364564.21	1564183.16	Метод спутниковых геодезических измерений (определений)	0.10	Закрепление отсутствует
212	365065.63	1563951.08	Метод спутниковых геодезических измерений (определений)	0.10	Закрепление отсутствует
213	365066.12	1563950.21	Метод спутниковых геодезических измерений (определений)	0.10	Закрепление отсутствует
214	365065.25	1563949.72	Метод спутниковых геодезических измерений (определений)	0.10	Закрепление отсутствует
215	365064.76	1563950.59	Метод спутниковых геодезических измерений (определений)	0.10	Закрепление отсутствует
212	365065.63	1563951.08	Метод спутниковых геодезических измерений (определений)	0.10	Закрепление отсутствует
216	364681.04	1564038.68	Метод спутниковых геодезических измерений (определений)	0.10	Закрепление отсутствует
217	364682.03	1564038.55	Метод спутниковых геодезических измерений (определений)	0.10	Закрепление отсутствует

2. Сведения о характерных точках границ объекта					
Обозначение характерных точек границ	**Координаты, м**		**Метод определения координат характерной точки**	**Средняя квадратическая погрешность положения характерной точки (Mt), м**	**Описание обозначения точки на местности (при наличии)**
	X	**Y**			
1	**2**	**3**	**4**	**5**	**6**
218	364681.90	1564037.56	Метод спутниковых геодезических измерений (определений)	0.10	Закрепление отсутствует
219	364680.91	1564037.69	Метод спутниковых геодезических измерений (определений)	0.10	Закрепление отсутствует
216	364681.04	1564038.68	Метод спутниковых геодезических измерений (определений)	0.10	Закрепление отсутствует
220	364510.14	1564274.58	Метод спутниковых геодезических измерений (определений)	0.10	Закрепление отсутствует
221	364510.49	1564273.65	Метод спутниковых геодезических измерений (определений)	0.10	Закрепление отсутствует
222	364509.56	1564273.30	Метод спутниковых геодезических измерений (определений)	0.10	Закрепление отсутствует
223	364509.21	1564274.23	Метод спутниковых геодезических измерений (определений)	0.10	Закрепление отсутствует
220	364510.14	1564274.58	Метод спутниковых геодезических измерений (определений)	0.10	Закрепление отсутствует
224	364651.31	1564211.92	Метод спутниковых геодезических измерений (определений)	0.10	Закрепление отсутствует
225	364652.28	1564211.71	Метод спутниковых геодезических измерений (определений)	0.10	Закрепление отсутствует
226	364652.07	1564210.74	Метод спутниковых геодезических измерений (определений)	0.10	Закрепление отсутствует
227	364651.10	1564210.95	Метод спутниковых геодезических измерений (определений)	0.10	Закрепление отсутствует
224	364651.31	1564211.92	Метод спутниковых геодезических измерений (определений)	0.10	Закрепление отсутствует

3. Сведения о характерных точках части (частей) границы объекта

Обозначение характерных точек части границы	Координаты, м		Метод определения координат характерной точки	Средняя квадратическая погрешность положения характерной точки (Mt), м	Описание обозначения точки на местности (при наличии)
	X	Y			
1	2	3	4	5	6
-	-	-	-	-	-

Раздел 3

Сведения о местоположении измененных (уточненных) границ объекта

1. Система координат -

2. Сведения о характерных точках границ объекта

Обозначение характерных точек границ	Существующие координаты, м		Измененные (уточненные) координаты, м		Метод определения координат характерной точки	Средняя квадратическая погрешность положения характерной точки (Mt), м	Описание обозначения точки на местности (при наличии)
	X	Y	X	Y			
1	2	3	4	5	6	7	8
-	-	-	-	-	-	-	

3. Сведения о характерных точках части (частей) границы объекта

Обозначение характерных точек части границы	Существующие координаты, м		Измененные (уточненные) координаты, м		Метод определения координат характерной точки	Средняя квадратическая погрешность положения характерной точки (Mt), м	Описание обозначения точки на местности (при наличии)
	X	Y	X	Y			
1	2	3	4	5	6	7	8
-	-	-	-	-	-	-	

Сообщение 17
о возможном установлении публичного сервитута

Руководствуясь статьей 39.42 Земельного кодекса Российской Федерации, Администрация Сысертского муниципального округа сообщает о возможном установлении публичного сервитута сроком на 49 лет для эксплуатации объекта электросетевого хозяйства: «Линия электропередач КЛ-6 кВ, литера 12, входящий в Электросетевой комплекс ПС «Ключи», находящегося в границах населенного пункта поселок Двуреченск Сысертского муниципального округа Свердловской области, в отношении следующих земель и частей земельных участков, общей площадью – 965 кв.м:

1) земель кадастрового квартала 66:25:2201007, площадью 522,5 кв.м, государственная собственность на которые не разграничена, расположенных в границах населенного пункта поселок Двуреченск Сысертского муниципального округа Свердловской области;

2) части земельного участка, площадью 442,5 кв.м, с кадастровым номером 66:25:2201007:10, площадью 36234 кв.м, с видом разрешенного использования - под объект физической культуры и спорта (стадион с футбольным полем, хоккейным кортом и игровыми площадками), с категорией земель - земли населенных пунктов, расположенного по адресу: Российская Федерация, Свердловская область, муниципальный округ Сысертский, поселок Двуреченск, улица Озерная, земельный участок 6.

Ознакомиться с ходатайством об установлении публичного сервитута и прилагаемым к нему описанием местоположения границ публичного сервитута можно по адресу: 624022, Свердловская область, город Сысерть, улица Ленина, дом 35, кабинет № 49, в приемное время: вторник, четверг с 15-00 до 17-00 часов, описание местоположения границ публичного сервитута размещено на сайте Сысертского муниципального округа в сети Интернет: https://admsysert.ru/administration/zemelno-imushchestvennye-otnosheniya/publichniy-servitut/message.

Правообладатели земельных участков, в отношении которых испрашивается публичный сервитут, если их права (обременения права) не зарегистрированы в Едином государственном реестре недвижимости, могут обратиться с заявлением об учете их прав (обременений права) на земельные участки с приложением копий документов, подтверждающих эти права (обременения права) в Администрацию Сысертского муниципального округа по адресу: 624022, Свердловская область, город Сысерть, улица Ленина, дом 35, кабинет № 3, в приемное время: понедельник – пятница с 08-00 до 17-00 часов. Срок подачи заявления - в течение 15 (пятнадцати) дней со дня опубликования данного извещения.

Схема расположения границ публичного сервитута



Масштаб 1:600

Условные обозначения

- Проектная граница публичного сервитута
- Обозначение новой характерной точки
- Граница кадастрового квартала
- Граница муниципального образования
- Номер кадастрового квартала
- Публичный сервитут для эксплуатации объекта электросетевого хозяйства "Линия электропередач КЛ-6кВ, литера 12, входящий в Электросетевой комплекс ПС Ключи"
- Характерная точка границы, сведения о которой позволяют однозначно определить ее положение на местности
- Ось объекта
- Граница между субъектами РФ
- Кадастровый номер земельного участка
- реестровый номер и наименование административного деления
- Граница земельного участка, сведения о которой содержаться в ЕГРН

Подпись _____

Дата "____" _____ г.

ГРАФИЧЕСКОЕ ОПИСАНИЕ
местоположения границ населенных пунктов, территориальных зон, особо охраняемых природных территорий, зон с особыми условиями использования территории

Публичный сервитут для эксплуатации объекта электросетевого хозяйства "Линия электропередач КЛ-6кВ, литера 12, входящий в Электросетевой комплекс ПС Ключи"

(наименование объекта, местоположение границ которого описано (далее - объект))

Раздел 1

Сведения об объекте

№ п/п	Характеристики объекта	Описание характеристик
1	2	3
1.	Местоположение объекта	Свердловская область, г.о Сысертский, поселок Двуреченск
2.	Площадь объекта +/- величина погрешности определения площади (Р +/- Дельта Р)	965 +/- 11 м²
3.	Иные характеристики объекта	Публичный сервитут для эксплуатации объекта электросетевого хозяйства "Линия электропередач КЛ-6кВ, литера 12, входящий в Электросетевой комплекс ПС Ключи", сроком действия на 49 лет для ПАО «Россети Урал», ИНН 6671163413, ОГРН 1056604000970, почтовый адрес: 620017, г. Екатеринбург, пр. Космонавтов, 17а, телефон: + 7 (343) 293-23-59, адрес электронной почты se@rosseti-ural.ru

Раздел 2

Сведения о местоположении границ объекта

1. Система координат МСК- 66, зона 1

2. Сведения о характерных точках границ объекта

Обозначение характерных точек границ	Координаты, м		Метод определения координат характерной точки	Средняя квадратическая погрешность положения характерной точки (Mt), м	Описание обозначения точки на местности (при наличии)
	X	Y			
1	2	3	4	5	6
1	364155.40	1563734.63	Метод спутниковых геодезических измерений (определений)	0.1	Закрепление отсутствует
2	364153.65	1563733.66	Метод спутниковых геодезических измерений (определений)	0.1	Закрепление отсутствует
3	364157.21	1563727.24	Метод спутниковых геодезических измерений (определений)	0.1	Закрепление отсутствует
4	364158.24	1563725.29	Метод спутниковых геодезических измерений (определений)	0.1	Закрепление отсутствует
5	364158.51	1563724.99	Метод спутниковых геодезических измерений (определений)	0.1	Закрепление отсутствует
6	364158.95	1563724.56	Метод спутниковых геодезических измерений (определений)	0.1	Закрепление отсутствует
7	364159.90	1563724.09	Метод спутниковых геодезических измерений (определений)	0.1	Закрепление отсутствует
8	364160.72	1563723.74	Метод спутниковых геодезических измерений (определений)	0.1	Закрепление отсутствует
9	364161.37	1563723.32	Метод спутниковых геодезических измерений (определений)	0.1	Закрепление отсутствует
10	364162.17	1563722.62	Метод спутниковых геодезических измерений (определений)	0.1	Закрепление отсутствует
11	364163.01	1563721.83	Метод спутниковых геодезических измерений (определений)	0.1	Закрепление отсутствует

2. Сведения о характерных точках границ объекта					
Обозначение характерных точек границ	**Координаты, м**		**Метод определения координат характерной точки**	**Средняя квадратическая погрешность положения характерной точки (Mt), м**	**Описание обозначения точки на местности (при наличии)**
	X	**Y**			
1	**2**	**3**	**4**	**5**	**6**
12	364163.69	1563721.25	Метод спутниковых геодезических измерений (определений)	0.1	Закрепление отсутствует
13	364164.59	1563720.78	Метод спутниковых геодезических измерений (определений)	0.1	Закрепление отсутствует
14	364165.18	1563720.53	Метод спутниковых геодезических измерений (определений)	0.1	Закрепление отсутствует
15	364166.15	1563720.34	Метод спутниковых геодезических измерений (определений)	0.1	Закрепление отсутствует
16	364166.33	1563720.33	Метод спутниковых геодезических измерений (определений)	0.1	Закрепление отсутствует
17	364166.92	1563720.33	Метод спутниковых геодезических измерений (определений)	0.1	Закрепление отсутствует
18	364167.63	1563720.42	Метод спутниковых геодезических измерений (определений)	0.1	Закрепление отсутствует
19	364168.13	1563720.63	Метод спутниковых геодезических измерений (определений)	0.1	Закрепление отсутствует
20	364169.60	1563721.19	Метод спутниковых геодезических измерений (определений)	0.1	Закрепление отсутствует
21	364171.10	1563722.06	Метод спутниковых геодезических измерений (определений)	0.1	Закрепление отсутствует
22	364172.66	1563723.15	Метод спутниковых геодезических измерений (определений)	0.1	Закрепление отсутствует
23	364174.17	1563724.17	Метод спутниковых геодезических измерений (определений)	0.1	Закрепление отсутствует
24	364175.74	1563725.04	Метод спутниковых геодезических измерений (определений)	0.1	Закрепление отсутствует

2. Сведения о характерных точках границ объекта					
Обозначение характерных точек границ	**Координаты, м**		**Метод определения координат характерной точки**	**Средняя квадратическая погрешность положения характерной точки (Mt), м**	**Описание обозначения точки на местности (при наличии)**
	X	**Y**			
1	**2**	**3**	**4**	**5**	**6**
25	364177.39	1563725.84	Метод спутниковых геодезических измерений (определений)	0.1	Закрепление отсутствует
26	364179.09	1563726.63	Метод спутниковых геодезических измерений (определений)	0.1	Закрепление отсутствует
27	364180.81	1563727.49	Метод спутниковых геодезических измерений (определений)	0.1	Закрепление отсутствует
28	364182.48	1563728.48	Метод спутниковых геодезических измерений (определений)	0.1	Закрепление отсутствует
29	364184.06	1563729.58	Метод спутниковых геодезических измерений (определений)	0.1	Закрепление отсутствует
30	364185.57	1563730.73	Метод спутниковых геодезических измерений (определений)	0.1	Закрепление отсутствует
31	364187.04	1563731.86	Метод спутниковых геодезических измерений (определений)	0.1	Закрепление отсутствует
32	364188.54	1563732.95	Метод спутниковых геодезических измерений (определений)	0.1	Закрепление отсутствует
33	364190.05	1563734.03	Метод спутниковых геодезических измерений (определений)	0.1	Закрепление отсутствует
34	364191.58	1563735.09	Метод спутниковых геодезических измерений (определений)	0.1	Закрепление отсутствует
35	364194.65	1563737.22	Метод спутниковых геодезических измерений (определений)	0.1	Закрепление отсутствует
36	364196.19	1563738.26	Метод спутниковых геодезических измерений (определений)	0.1	Закрепление отсутствует
37	364197.74	1563739.28	Метод спутниковых геодезических измерений (определений)	0.1	Закрепление отсутствует

2. Сведения о характерных точках границ объекта					
Обозначение характерных точек границ	**Координаты, м**		**Метод определения координат характерной точки**	**Средняя квадратическая погрешность положения характерной точки (Mt), м**	**Описание обозначения точки на местности (при наличии)**
	X	**Y**			
1	**2**	**3**	**4**	**5**	**6**
38	364199.30	1563740.25	Метод спутниковых геодезических измерений (определений)	0.1	Закрепление отсутствует
39	364200.90	1563741.17	Метод спутниковых геодезических измерений (определений)	0.1	Закрепление отсутствует
40	364202.52	1563742.06	Метод спутниковых геодезических измерений (определений)	0.1	Закрепление отсутствует
41	364204.16	1563742.92	Метод спутниковых геодезических измерений (определений)	0.1	Закрепление отсутствует
42	364205.82	1563743.76	Метод спутниковых геодезических измерений (определений)	0.1	Закрепление отсутствует
43	364207.49	1563744.60	Метод спутниковых геодезических измерений (определений)	0.1	Закрепление отсутствует
44	364209.16	1563745.44	Метод спутниковых геодезических измерений (определений)	0.1	Закрепление отсутствует
45	364210.84	1563746.29	Метод спутниковых геодезических измерений (определений)	0.1	Закрепление отсутствует
46	364212.51	1563747.17	Метод спутниковых геодезических измерений (определений)	0.1	Закрепление отсутствует
47	364214.16	1563748.08	Метод спутниковых геодезических измерений (определений)	0.1	Закрепление отсутствует
48	364215.80	1563749.03	Метод спутниковых геодезических измерений (определений)	0.1	Закрепление отсутствует
49	364217.42	1563750.03	Метод спутниковых геодезических измерений (определений)	0.1	Закрепление отсутствует
50	364219.00	1563751.08	Метод спутниковых геодезических измерений (определений)	0.1	Закрепление отсутствует

2. Сведения о характерных точках границ объекта					
Обозначение характерных точек границ	**Координаты, м**		**Метод определения координат характерной точки**	**Средняя квадратическая погрешность положения характерной точки (Mt), м**	**Описание обозначения точки на местности (при наличии)**
	X	**Y**			
1	**2**	**3**	**4**	**5**	**6**
51	364220.55	1563752.16	Метод спутниковых геодезических измерений (определений)	0.1	Закрепление отсутствует
52	364222.07	1563753.25	Метод спутниковых геодезических измерений (определений)	0.1	Закрепление отсутствует
53	364223.59	1563754.31	Метод спутниковых геодезических измерений (определений)	0.1	Закрепление отсутствует
54	364225.12	1563755.33	Метод спутниковых геодезических измерений (определений)	0.1	Закрепление отсутствует
55	364226.70	1563756.30	Метод спутниковых геодезических измерений (определений)	0.1	Закрепление отсутствует
56	364228.32	1563757.31	Метод спутниковых геодезических измерений (определений)	0.1	Закрепление отсутствует
57	364229.90	1563758.47	Метод спутниковых геодезических измерений (определений)	0.1	Закрепление отсутствует
58	364231.33	1563759.77	Метод спутниковых геодезических измерений (определений)	0.1	Закрепление отсутствует
59	364232.68	1563761.02	Метод спутниковых геодезических измерений (определений)	0.1	Закрепление отсутствует
60	364234.07	1563762.16	Метод спутниковых геодезических измерений (определений)	0.1	Закрепление отсутствует
61	364235.55	1563763.19	Метод спутниковых геодезических измерений (определений)	0.1	Закрепление отсутствует
62	364237.11	1563764.15	Метод спутниковых геодезических измерений (определений)	0.1	Закрепление отсутствует
63	364238.72	1563765.10	Метод спутниковых геодезических измерений (определений)	0.1	Закрепление отсутствует

2. Сведения о характерных точках границ объекта					
Обозначение характерных точек границ	**Координаты, м**		**Метод определения координат характерной точки**	**Средняя квадратическая погрешность положения характерной точки (Mt), м**	**Описание обозначения точки на местности (при наличии)**
	X	**Y**			
1	**2**	**3**	**4**	**5**	**6**
64	364240.33	1563766.06	Метод спутниковых геодезических измерений (определений)	0.1	Закрепление отсутствует
65	364241.93	1563767.05	Метод спутниковых геодезических измерений (определений)	0.1	Закрепление отсутствует
66	364243.52	1563768.06	Метод спутниковых геодезических измерений (определений)	0.1	Закрепление отсутствует
67	364245.09	1563769.08	Метод спутниковых геодезических измерений (определений)	0.1	Закрепление отсутствует
68	364246.66	1563770.10	Метод спутниковых геодезических измерений (определений)	0.1	Закрепление отсутствует
69	364248.23	1563771.10	Метод спутниковых геодезических измерений (определений)	0.1	Закрепление отсутствует
70	364249.80	1563772.10	Метод спутниковых геодезических измерений (определений)	0.1	Закрепление отсутствует
71	364251.38	1563773.07	Метод спутниковых геодезических измерений (определений)	0.1	Закрепление отсутствует
72	364252.98	1563774.01	Метод спутниковых геодезических измерений (определений)	0.1	Закрепление отсутствует
73	364254.59	1563774.92	Метод спутниковых геодезических измерений (определений)	0.1	Закрепление отсутствует
74	364256.21	1563775.80	Метод спутниковых геодезических измерений (определений)	0.1	Закрепление отсутствует
75	364257.86	1563776.65	Метод спутниковых геодезических измерений (определений)	0.1	Закрепление отсутствует
76	364259.53	1563777.48	Метод спутниковых геодезических измерений (определений)	0.1	Закрепление отсутствует

2. Сведения о характерных точках границ объекта					
Обозначение характерных точек границ	**Координаты, м**		**Метод определения координат характерной точки**	**Средняя квадратическая погрешность положения характерной точки (Mt), м**	**Описание обозначения точки на местности (при наличии)**
	X	**Y**			
1	**2**	**3**	**4**	**5**	**6**
77	364261.21	1563778.32	Метод спутниковых геодезических измерений (определений)	0.1	Закрепление отсутствует
78	364262.88	1563779.18	Метод спутниковых геодезических измерений (определений)	0.1	Закрепление отсутствует
79	364264.54	1563780.07	Метод спутниковых геодезических измерений (определений)	0.1	Закрепление отсутствует
80	364266.19	1563780.96	Метод спутниковых геодезических измерений (определений)	0.1	Закрепление отсутствует
81	364267.84	1563781.86	Метод спутниковых геодезических измерений (определений)	0.1	Закрепление отсутствует
82	364269.48	1563782.77	Метод спутниковых геодезических измерений (определений)	0.1	Закрепление отсутствует
83	364271.11	1563783.70	Метод спутниковых геодезических измерений (определений)	0.1	Закрепление отсутствует
84	364272.74	1563784.65	Метод спутниковых геодезических измерений (определений)	0.1	Закрепление отсутствует
85	364274.36	1563785.62	Метод спутниковых геодезических измерений (определений)	0.1	Закрепление отсутствует
86	364275.96	1563786.61	Метод спутниковых геодезических измерений (определений)	0.1	Закрепление отсутствует
87	364277.54	1563787.61	Метод спутниковых геодезических измерений (определений)	0.1	Закрепление отсутствует
88	364279.12	1563788.62	Метод спутниковых геодезических измерений (определений)	0.1	Закрепление отсутствует
89	364280.69	1563789.62	Метод спутниковых геодезических измерений (определений)	0.1	Закрепление отсутствует

2. Сведения о характерных точках границ объекта					
Обозначение характерных точек границ	**Координаты, м**		**Метод определения координат характерной точки**	**Средняя квадратическая погрешность положения характерной точки (Mt), м**	**Описание обозначения точки на местности (при наличии)**
	X	**Y**			
1	**2**	**3**	**4**	**5**	**6**
90	364282.27	1563790.60	Метод спутниковых геодезических измерений (определений)	0.1	Закрепление отсутствует
91	364283.85	1563791.56	Метод спутниковых геодезических измерений (определений)	0.1	Закрепление отсутствует
92	364285.46	1563792.49	Метод спутниковых геодезических измерений (определений)	0.1	Закрепление отсутствует
93	364287.09	1563793.40	Метод спутниковых геодезических измерений (определений)	0.1	Закрепление отсутствует
94	364288.73	1563794.34	Метод спутниковых геодезических измерений (определений)	0.1	Закрепление отсутствует
95	364290.36	1563795.35	Метод спутниковых геодезических измерений (определений)	0.1	Закрепление отсутствует
96	364291.93	1563796.44	Метод спутниковых геодезических измерений (определений)	0.1	Закрепление отсутствует
97	364293.44	1563797.55	Метод спутниковых геодезических измерений (определений)	0.1	Закрепление отсутствует
98	364294.95	1563798.65	Метод спутниковых геодезических измерений (определений)	0.1	Закрепление отсутствует
99	364296.48	1563799.74	Метод спутниковых геодезических измерений (определений)	0.1	Закрепление отсутствует
100	364298.01	1563800.89	Метод спутниковых геодезических измерений (определений)	0.1	Закрепление отсутствует
101	364299.47	1563802.17	Метод спутниковых геодезических измерений (определений)	0.1	Закрепление отсутствует
102	364300.83	1563803.53	Метод спутниковых геодезических измерений (определений)	0.1	Закрепление отсутствует

2. Сведения о характерных точках границ объекта					
Обозначение характерных точек границ	**Координаты, м**		**Метод определения координат характерной точки**	**Средняя квадратическая погрешность положения характерной точки (Mt), м**	**Описание обозначения точки на местности (при наличии)**
	X	**Y**			
1	**2**	**3**	**4**	**5**	**6**
103	364302.11	1563804.93	Метод спутниковых геодезических измерений (определений)	0.1	Закрепление отсутствует
104	364303.37	1563806.32	Метод спутниковых геодезических измерений (определений)	0.1	Закрепление отсутствует
105	364304.62	1563807.72	Метод спутниковых геодезических измерений (определений)	0.1	Закрепление отсутствует
106	364305.86	1563809.13	Метод спутниковых геодезических измерений (определений)	0.1	Закрепление отсутствует
107	364307.10	1563810.56	Метод спутниковых геодезических измерений (определений)	0.1	Закрепление отсутствует
108	364308.31	1563812.08	Метод спутниковых геодезических измерений (определений)	0.1	Закрепление отсутствует
109	364309.36	1563813.74	Метод спутниковых геодезических измерений (определений)	0.1	Закрепление отсутствует
110	364310.24	1563815.44	Метод спутниковых геодезических измерений (определений)	0.1	Закрепление отсутствует
111	364311.13	1563817.11	Метод спутниковых геодезических измерений (определений)	0.1	Закрепление отсутствует
112	364311.92	1563818.86	Метод спутниковых геодезических измерений (определений)	0.1	Закрепление отсутствует
113	364312.63	1563820.61	Метод спутниковых геодезических измерений (определений)	0.1	Закрепление отсутствует
114	364313.34	1563822.32	Метод спутниковых геодезических измерений (определений)	0.1	Закрепление отсутствует
115	364314.08	1563824.02	Метод спутниковых геодезических измерений (определений)	0.1	Закрепление отсутствует

2. Сведения о характерных точках границ объекта					
Обозначение характерных точек границ	**Координаты, м**		**Метод определения координат характерной точки**	**Средняя квадратическая погрешность положения характерной точки (Mt), м**	**Описание обозначения точки на местности (при наличии)**
	X	**Y**			
1	**2**	**3**	**4**	**5**	**6**
116	364314.85	1563825.72	Метод спутниковых геодезических измерений (определений)	0.1	Закрепление отсутствует
117	364315.63	1563827.40	Метод спутниковых геодезических измерений (определений)	0.1	Закрепление отсутствует
118	364316.43	1563829.09	Метод спутниковых геодезических измерений (определений)	0.1	Закрепление отсутствует
119	364317.24	1563830.77	Метод спутниковых геодезических измерений (определений)	0.1	Закрепление отсутствует
120	364318.07	1563832.46	Метод спутниковых геодезических измерений (определений)	0.1	Закрепление отсутствует
121	364321.62	1563840.46	Метод спутниковых геодезических измерений (определений)	0.1	Закрепление отсутствует
122	364327.17	1563853.69	Метод спутниковых геодезических измерений (определений)	0.1	Закрепление отсутствует
123	364332.10	1563866.34	Метод спутниковых геодезических измерений (определений)	0.1	Закрепление отсутствует
124	364335.74	1563874.13	Метод спутниковых геодезических измерений (определений)	0.1	Закрепление отсутствует
125	364339.47	1563882.58	Метод спутниковых геодезических измерений (определений)	0.1	Закрепление отсутствует
126	364339.91	1563883.51	Метод спутниковых геодезических измерений (определений)	0.1	Закрепление отсутствует
127	364340.38	1563884.40	Метод спутниковых геодезических измерений (определений)	0.1	Закрепление отсутствует
128	364340.91	1563885.27	Метод спутниковых геодезических измерений (определений)	0.1	Закрепление отсутствует

2. Сведения о характерных точках границ объекта					
Обозначение характерных точек границ	**Координаты, м**		**Метод определения координат характерной точки**	**Средняя квадратическая погрешность положения характерной точки (Mt), м**	**Описание обозначения точки на местности (при наличии)**
	X	**Y**			
1	**2**	**3**	**4**	**5**	**6**
129	364341.49	1563886.13	Метод спутниковых геодезических измерений (определений)	0.1	Закрепление отсутствует
130	364342.10	1563887.00	Метод спутниковых геодезических измерений (определений)	0.1	Закрепление отсутствует
131	364342.72	1563887.91	Метод спутниковых геодезических измерений (определений)	0.1	Закрепление отсутствует
132	364343.30	1563888.90	Метод спутниковых геодезических измерений (определений)	0.1	Закрепление отсутствует
133	364343.79	1563889.94	Метод спутниковых геодезических измерений (определений)	0.1	Закрепление отсутствует
134	364344.18	1563890.98	Метод спутниковых геодезических измерений (определений)	0.1	Закрепление отсутствует
135	364344.54	1563891.99	Метод спутниковых геодезических измерений (определений)	0.1	Закрепление отсутствует
136	364344.90	1563892.99	Метод спутниковых геодезических измерений (определений)	0.1	Закрепление отсутствует
137	364345.28	1563893.96	Метод спутниковых геодезических измерений (определений)	0.1	Закрепление отсутствует
138	364345.67	1563894.91	Метод спутниковых геодезических измерений (определений)	0.1	Закрепление отсутствует
139	364346.11	1563895.84	Метод спутниковых геодезических измерений (определений)	0.1	Закрепление отсутствует
140	364346.58	1563896.76	Метод спутниковых геодезических измерений (определений)	0.1	Закрепление отсутствует
141	364347.07	1563897.67	Метод спутниковых геодезических измерений (определений)	0.1	Закрепление отсутствует

2. Сведения о характерных точках границ объекта					
Обозначение характерных точек границ	**Координаты, м**		**Метод определения координат характерной точки**	**Средняя квадратическая погрешность положения характерной точки (Mt), м**	**Описание обозначения точки на местности (при наличии)**
	X	**Y**			
1	**2**	**3**	**4**	**5**	**6**
142	364347.60	1563898.57	Метод спутниковых геодезических измерений (определений)	0.1	Закрепление отсутствует
143	364348.15	1563899.47	Метод спутниковых геодезических измерений (определений)	0.1	Закрепление отсутствует
144	364348.72	1563900.38	Метод спутниковых геодезических измерений (определений)	0.1	Закрепление отсутствует
145	364349.27	1563901.29	Метод спутниковых геодезических измерений (определений)	0.1	Закрепление отсутствует
146	364349.82	1563902.18	Метод спутниковых геодезических измерений (определений)	0.1	Закрепление отсутствует
147	364350.39	1563903.03	Метод спутниковых геодезических измерений (определений)	0.1	Закрепление отсутствует
148	364351.00	1563903.86	Метод спутниковых геодезических измерений (определений)	0.1	Закрепление отсутствует
149	364351.58	1563904.62	Метод спутниковых геодезических измерений (определений)	0.1	Закрепление отсутствует
150	364352.24	1563905.20	Метод спутниковых геодезических измерений (определений)	0.1	Закрепление отсутствует
151	364352.54	1563905.37	Метод спутниковых геодезических измерений (определений)	0.1	Закрепление отсутствует
152	364353.65	1563905.90	Метод спутниковых геодезических измерений (определений)	0.1	Закрепление отсутствует
153	364354.50	1563906.15	Метод спутниковых геодезических измерений (определений)	0.1	Закрепление отсутствует
154	364355.28	1563906.29	Метод спутниковых геодезических измерений (определений)	0.1	Закрепление отсутствует

2. Сведения о характерных точках границ объекта					
Обозначение характерных точек границ	**Координаты, м**		**Метод определения координат характерной точки**	**Средняя квадратическая погрешность положения характерной точки (Mt), м**	**Описание обозначения точки на местности (при наличии)**
	X	**Y**			
1	**2**	**3**	**4**	**5**	**6**
155	364356.88	1563906.70	Метод спутниковых геодезических измерений (определений)	0.1	Закрепление отсутствует
156	364359.46	1563907.44	Метод спутниковых геодезических измерений (определений)	0.1	Закрепление отсутствует
157	364366.20	1563909.11	Метод спутниковых геодезических измерений (определений)	0.1	Закрепление отсутствует
158	364373.25	1563911.10	Метод спутниковых геодезических измерений (определений)	0.1	Закрепление отсутствует
159	364377.42	1563912.09	Метод спутниковых геодезических измерений (определений)	0.1	Закрепление отсутствует
160	364378.44	1563912.28	Метод спутниковых геодезических измерений (определений)	0.1	Закрепление отсутствует
161	364379.12	1563912.34	Метод спутниковых геодезических измерений (определений)	0.1	Закрепление отсутствует
162	364380.14	1563912.39	Метод спутниковых геодезических измерений (определений)	0.1	Закрепление отсутствует
163	364380.85	1563912.33	Метод спутниковых геодезических измерений (определений)	0.1	Закрепление отсутствует
164	364387.11	1563911.72	Метод спутниковых геодезических измерений (определений)	0.1	Закрепление отсутствует
165	364400.96	1563910.52	Метод спутниковых геодезических измерений (определений)	0.1	Закрепление отсутствует
166	364419.33	1563908.89	Метод спутниковых геодезических измерений (определений)	0.1	Закрепление отсутствует
167	364422.17	1563908.95	Метод спутниковых геодезических измерений (определений)	0.1	Закрепление отсутствует

2. Сведения о характерных точках границ объекта					
Обозначение характерных точек границ	**Координаты, м**		**Метод определения координат характерной точки**	**Средняя квадратическая погрешность положения характерной точки (Mt), м**	**Описание обозначения точки на местности (при наличии)**
	X	**Y**			
1	**2**	**3**	**4**	**5**	**6**
168	364425.93	1563909.11	Метод спутниковых геодезических измерений (определений)	0.1	Закрепление отсутствует
169	364428.36	1563909.38	Метод спутниковых геодезических измерений (определений)	0.1	Закрепление отсутствует
170	364434.67	1563910.66	Метод спутниковых геодезических измерений (определений)	0.1	Закрепление отсутствует
171	364437.74	1563911.41	Метод спутниковых геодезических измерений (определений)	0.1	Закрепление отсутствует
172	364442.69	1563913.15	Метод спутниковых геодезических измерений (определений)	0.1	Закрепление отсутствует
173	364444.75	1563914.16	Метод спутниковых геодезических измерений (определений)	0.1	Закрепление отсутствует
174	364446.24	1563914.90	Метод спутниковых геодезических измерений (определений)	0.1	Закрепление отсутствует
175	364447.11	1563915.21	Метод спутниковых геодезических измерений (определений)	0.1	Закрепление отсутствует
176	364448.74	1563915.69	Метод спутниковых геодезических измерений (определений)	0.1	Закрепление отсутствует
177	364450.75	1563916.11	Метод спутниковых геодезических измерений (определений)	0.1	Закрепление отсутствует
178	364452.32	1563916.40	Метод спутниковых геодезических измерений (определений)	0.1	Закрепление отсутствует
179	364457.36	1563917.47	Метод спутниковых геодезических измерений (определений)	0.1	Закрепление отсутствует
180	364460.20	1563918.12	Метод спутниковых геодезических измерений (определений)	0.1	Закрепление отсутствует

2. Сведения о характерных точках границ объекта					
Обозначение характерных точек границ	**Координаты, м**		**Метод определения координат характерной точки**	**Средняя квадратическая погрешность положения характерной точки (Mt), м**	**Описание обозначения точки на местности (при наличии)**
	X	**Y**			
1	**2**	**3**	**4**	**5**	**6**
181	364461.01	1563918.39	Метод спутниковых геодезических измерений (определений)	0.1	Закрепление отсутствует
182	364461.50	1563918.62	Метод спутниковых геодезических измерений (определений)	0.1	Закрепление отсутствует
183	364462.22	1563919.01	Метод спутниковых геодезических измерений (определений)	0.1	Закрепление отсутствует
184	364462.92	1563919.59	Метод спутниковых геодезических измерений (определений)	0.1	Закрепление отсутствует
185	364463.35	1563920.41	Метод спутниковых геодезических измерений (определений)	0.1	Закрепление отсутствует
186	364463.67	1563921.66	Метод спутниковых геодезических измерений (определений)	0.1	Закрепление отсутствует
187	364463.76	1563922.57	Метод спутниковых геодезических измерений (определений)	0.1	Закрепление отсутствует
188	364463.76	1563923.94	Метод спутниковых геодезических измерений (определений)	0.1	Закрепление отсутствует
189	364463.99	1563927.81	Метод спутниковых геодезических измерений (определений)	0.1	Закрепление отсутствует
190	364464.70	1563934.70	Метод спутниковых геодезических измерений (определений)	0.1	Закрепление отсутствует
191	364465.74	1563945.78	Метод спутниковых геодезических измерений (определений)	0.1	Закрепление отсутствует
192	364466.10	1563953.92	Метод спутниковых геодезических измерений (определений)	0.1	Закрепление отсутствует
193	364466.67	1563961.10	Метод спутниковых геодезических измерений (определений)	0.1	Закрепление отсутствует

2. Сведения о характерных точках границ объекта					
Обозначение характерных точек границ	**Координаты, м**		**Метод определения координат характерной точки**	**Средняя квадратическая погрешность положения характерной точки (Mt), м**	**Описание обозначения точки на местности (при наличии)**
	X	**Y**			
1	**2**	**3**	**4**	**5**	**6**
194	364467.19	1563965.90	Метод спутниковых геодезических измерений (определений)	0.1	Закрепление отсутствует
195	364468.00	1563971.87	Метод спутниковых геодезических измерений (определений)	0.1	Закрепление отсутствует
196	364468.43	1563977.70	Метод спутниковых геодезических измерений (определений)	0.1	Закрепление отсутствует
197	364468.48	1563979.59	Метод спутниковых геодезических измерений (определений)	0.1	Закрепление отсутствует
198	364468.59	1563981.49	Метод спутниковых геодезических измерений (определений)	0.1	Закрепление отсутствует
199	364468.67	1563981.76	Метод спутниковых геодезических измерений (определений)	0.1	Закрепление отсутствует
200	364468.91	1563982.12	Метод спутниковых геодезических измерений (определений)	0.1	Закрепление отсутствует
201	364469.05	1563982.24	Метод спутниковых геодезических измерений (определений)	0.1	Закрепление отсутствует
202	364469.25	1563982.31	Метод спутниковых геодезических измерений (определений)	0.1	Закрепление отсутствует
203	364469.83	1563982.41	Метод спутниковых геодезических измерений (определений)	0.1	Закрепление отсутствует
204	364470.59	1563982.45	Метод спутниковых геодезических измерений (определений)	0.1	Закрепление отсутствует
205	364471.59	1563982.43	Метод спутниковых геодезических измерений (определений)	0.1	Закрепление отсутствует
206	364473.75	1563982.12	Метод спутниковых геодезических измерений (определений)	0.1	Закрепление отсутствует

2. Сведения о характерных точках границ объекта					
Обозначение характерных точек границ	**Координаты, м**		**Метод определения координат характерной точки**	**Средняя квадратическая погрешность положения характерной точки (Mt), м**	**Описание обозначения точки на местности (при наличии)**
	X	**Y**			
1	**2**	**3**	**4**	**5**	**6**
207	364475.20	1563981.96	Метод спутниковых геодезических измерений (определений)	0.1	Закрепление отсутствует
208	364476.86	1563981.83	Метод спутниковых геодезических измерений (определений)	0.1	Закрепление отсутствует
209	364478.11	1563981.84	Метод спутниковых геодезических измерений (определений)	0.1	Закрепление отсутствует
210	364479.15	1563981.82	Метод спутниковых геодезических измерений (определений)	0.1	Закрепление отсутствует
211	364480.20	1563981.82	Метод спутниковых геодезических измерений (определений)	0.1	Закрепление отсутствует
212	364481.00	1563981.76	Метод спутниковых геодезических измерений (определений)	0.1	Закрепление отсутствует
213	364481.91	1563981.67	Метод спутниковых геодезических измерений (определений)	0.1	Закрепление отсутствует
214	364482.67	1563981.60	Метод спутниковых геодезических измерений (определений)	0.1	Закрепление отсутствует
215	364483.14	1563981.55	Метод спутниковых геодезических измерений (определений)	0.1	Закрепление отсутствует
216	364483.35	1563983.54	Метод спутниковых геодезических измерений (определений)	0.1	Закрепление отсутствует
217	364482.87	1563983.59	Метод спутниковых геодезических измерений (определений)	0.1	Закрепление отсутствует
218	364482.10	1563983.66	Метод спутниковых геодезических измерений (определений)	0.1	Закрепление отсутствует
219	364481.19	1563983.75	Метод спутниковых геодезических измерений (определений)	0.1	Закрепление отсутствует

2. Сведения о характерных точках границ объекта					
Обозначение характерных точек границ	**Координаты, м**		**Метод определения координат характерной точки**	**Средняя квадратическая погрешность положения характерной точки (Mt), м**	**Описание обозначения точки на местности (при наличии)**
	X	**Y**			
1	**2**	**3**	**4**	**5**	**6**
220	364480.28	1563983.82	Метод спутниковых геодезических измерений (определений)	0.1	Закрепление отсутствует
221	364479.17	1563983.82	Метод спутниковых геодезических измерений (определений)	0.1	Закрепление отсутствует
222	364478.12	1563983.84	Метод спутниковых геодезических измерений (определений)	0.1	Закрепление отсутствует
223	364476.93	1563983.83	Метод спутниковых геодезических измерений (определений)	0.1	Закрепление отсутствует
224	364475.39	1563983.95	Метод спутниковых геодезических измерений (определений)	0.1	Закрепление отсутствует
225	364474.00	1563984.10	Метод спутниковых геодезических измерений (определений)	0.1	Закрепление отсутствует
226	364471.76	1563984.42	Метод спутниковых геодезических измерений (определений)	0.1	Закрепление отсутствует
227	364470.61	1563984.45	Метод спутниковых геодезических измерений (определений)	0.1	Закрепление отсутствует
228	364469.66	1563984.41	Метод спутниковых геодезических измерений (определений)	0.1	Закрепление отсутствует
229	364469.55	1563984.39	Метод спутниковых геодезических измерений (определений)	0.1	Закрепление отсутствует
230	364468.73	1563984.26	Метод спутниковых геодезических измерений (определений)	0.1	Закрепление отсутствует
231	364468.03	1563984.00	Метод спутниковых геодезических измерений (определений)	0.1	Закрепление отсутствует
232	364467.40	1563983.47	Метод спутниковых геодезических измерений (определений)	0.1	Закрепление отсутствует

2. Сведения о характерных точках границ объекта					
Обозначение характерных точек границ	**Координаты, м**		**Метод определения координат характерной точки**	**Средняя квадратическая погрешность положения характерной точки (Mt), м**	**Описание обозначения точки на местности (при наличии)**
	X	**Y**			
1	**2**	**3**	**4**	**5**	**6**
233	364466.83	1563982.60	Метод спутниковых геодезических измерений (определений)	0.1	Закрепление отсутствует
234	364466.61	1563981.82	Метод спутниковых геодезических измерений (определений)	0.1	Закрепление отсутствует
235	364466.48	1563979.68	Метод спутниковых геодезических измерений (определений)	0.1	Закрепление отсутствует
236	364466.43	1563977.79	Метод спутниковых геодезических измерений (определений)	0.1	Закрепление отсутствует
237	364466.01	1563972.08	Метод спутниковых геодезических измерений (определений)	0.1	Закрепление отсутствует
238	364465.21	1563966.14	Метод спутниковых геодезических измерений (определений)	0.1	Закрепление отсутствует
239	364464.68	1563961.29	Метод спутниковых геодезических измерений (определений)	0.1	Закрепление отсутствует
240	364464.10	1563954.04	Метод спутниковых геодезических измерений (определений)	0.1	Закрепление отсутствует
241	364463.75	1563945.92	Метод спутниковых геодезических измерений (определений)	0.1	Закрепление отсутствует
242	364462.71	1563934.90	Метод спутниковых геодезических измерений (определений)	0.1	Закрепление отсутствует
243	364461.99	1563927.97	Метод спутниковых геодезических измерений (определений)	0.1	Закрепление отсутствует
244	364461.76	1563924.00	Метод спутниковых геодезических измерений (определений)	0.1	Закрепление отсутствует
245	364461.76	1563922.67	Метод спутниковых геодезических измерений (определений)	0.1	Закрепление отсутствует

2. Сведения о характерных точках границ объекта					
Обозначение характерных точек границ	**Координаты, м**		**Метод определения координат характерной точки**	**Средняя квадратическая погрешность положения характерной точки (Mt), м**	**Описание обозначения точки на местности (при наличии)**
	X	**Y**			
1	**2**	**3**	**4**	**5**	**6**
246	364461.69	1563922.01	Метод спутниковых геодезических измерений (определений)	0.1	Закрепление отсутствует
247	364461.47	1563921.13	Метод спутниковых геодезических измерений (определений)	0.1	Закрепление отсутствует
248	364461.34	1563920.88	Метод спутниковых геодезических измерений (определений)	0.1	Закрепление отсутствует
249	364461.09	1563920.68	Метод спутниковых геодезических измерений (определений)	0.1	Закрепление отсутствует
250	364460.60	1563920.40	Метод спутниковых геодезических измерений (определений)	0.1	Закрепление отсутствует
251	364460.23	1563920.24	Метод спутниковых геодезических измерений (определений)	0.1	Закрепление отсутствует
252	364459.66	1563920.05	Метод спутниковых геодезических измерений (определений)	0.1	Закрепление отсутствует
253	364456.93	1563919.42	Метод спутниковых геодезических измерений (определений)	0.1	Закрепление отсутствует
254	364451.93	1563918.36	Метод спутниковых геодезических измерений (определений)	0.1	Закрепление отсутствует
255	364450.36	1563918.07	Метод спутниковых геодезических измерений (определений)	0.1	Закрепление отсутствует
256	364448.25	1563917.63	Метод спутниковых геодезических измерений (определений)	0.1	Закрепление отсутствует
257	364446.49	1563917.11	Метод спутниковых геодезических измерений (определений)	0.1	Закрепление отсутствует
258	364445.46	1563916.74	Метод спутниковых геодезических измерений (определений)	0.1	Закрепление отсутствует

2. Сведения о характерных точках границ объекта					
Обозначение характерных точек границ	**Координаты, м**		**Метод определения координат характерной точки**	**Средняя квадратическая погрешность положения характерной точки (Mt), м**	**Описание обозначения точки на местности (при наличии)**
	X	**Y**			
1	**2**	**3**	**4**	**5**	**6**
259	364443.86	1563915.95	Метод спутниковых геодезических измерений (определений)	0.1	Закрепление отсутствует
260	364441.92	1563915.00	Метод спутниковых геодезических измерений (определений)	0.1	Закрепление отсутствует
261	364437.17	1563913.33	Метод спутниковых геодезических измерений (определений)	0.1	Закрепление отсутствует
262	364434.23	1563912.61	Метод спутниковых геодезических измерений (определений)	0.1	Закрепление отсутствует
263	364428.05	1563911.36	Метод спутниковых геодезических измерений (определений)	0.1	Закрепление отсутствует
264	364425.78	1563911.10	Метод спутниковых геодезических измерений (определений)	0.1	Закрепление отсутствует
265	364422.10	1563910.95	Метод спутниковых геодезических измерений (определений)	0.1	Закрепление отсутствует
266	364419.39	1563910.89	Метод спутниковых геодезических измерений (определений)	0.1	Закрепление отсутствует
267	364401.13	1563912.51	Метод спутниковых геодезических измерений (определений)	0.1	Закрепление отсутствует
268	364387.29	1563913.72	Метод спутниковых геодезических измерений (определений)	0.1	Закрепление отсутствует
269	364381.03	1563914.32	Метод спутниковых геодезических измерений (определений)	0.1	Закрепление отсутствует
270	364380.18	1563914.39	Метод спутниковых геодезических измерений (определений)	0.1	Закрепление отсутствует
271	364378.99	1563914.34	Метод спутниковых геодезических измерений (определений)	0.1	Закрепление отсутствует

2. Сведения о характерных точках границ объекта					
Обозначение характерных точек границ	**Координаты, м**		**Метод определения координат характерной точки**	**Средняя квадратическая погрешность положения характерной точки (Mt), м**	**Описание обозначения точки на местности (при наличии)**
	X	**Y**			
1	**2**	**3**	**4**	**5**	**6**
272	364378.21	1563914.27	Метод спутниковых геодезических измерений (определений)	0.1	Закрепление отсутствует
273	364377.01	1563914.05	Метод спутниковых геодезических измерений (определений)	0.1	Закрепление отсутствует
274	364372.74	1563913.04	Метод спутниковых геодезических измерений (определений)	0.1	Закрепление отсутствует
275	364365.68	1563911.04	Метод спутниковых геодезических измерений (определений)	0.1	Закрепление отсутствует
276	364358.95	1563909.37	Метод спутниковых геодезических измерений (определений)	0.1	Закрепление отсутствует
277	364356.36	1563908.63	Метод спутниковых геодезических измерений (определений)	0.1	Закрепление отсутствует
278	364354.88	1563908.25	Метод спутниковых геодезических измерений (определений)	0.1	Закрепление отсутствует
279	364354.09	1563908.11	Метод спутниковых геодезических измерений (определений)	0.1	Закрепление отсутствует
280	364352.94	1563907.77	Метод спутниковых геодезических измерений (определений)	0.1	Закрепление отсутствует
281	364351.61	1563907.14	Метод спутниковых геодезических измерений (определений)	0.1	Закрепление отсутствует
282	364351.06	1563906.83	Метод спутниковых геодезических измерений (определений)	0.1	Закрепление отсутствует
283	364350.12	1563906.00	Метод спутниковых геодезических измерений (определений)	0.1	Закрепление отсутствует
284	364349.40	1563905.07	Метод спутниковых геодезических измерений (определений)	0.1	Закрепление отсутствует

2. Сведения о характерных точках границ объекта					
Обозначение характерных точек границ	**Координаты, м**		**Метод определения координат характерной точки**	**Средняя квадратическая погрешность положения характерной точки (Mt), м**	**Описание обозначения точки на местности (при наличии)**
	X	**Y**			
1	**2**	**3**	**4**	**5**	**6**
285	364348.75	1563904.18	Метод спутниковых геодезических измерений (определений)	0.1	Закрепление отсутствует
286	364348.14	1563903.26	Метод спутниковых геодезических измерений (определений)	0.1	Закрепление отсутствует
287	364347.57	1563902.33	Метод спутниковых геодезических измерений (определений)	0.1	Закрепление отсутствует
288	364347.01	1563901.42	Метод спутниковых геодезических измерений (определений)	0.1	Закрепление отсутствует
289	364346.45	1563900.52	Метод спутниковых геодезических измерений (определений)	0.1	Закрепление отсутствует
290	364345.89	1563899.60	Метод спутниковых геодезических измерений (определений)	0.1	Закрепление отсутствует
291	364345.34	1563898.66	Метод спутниковых геодезических измерений (определений)	0.1	Закрепление отсутствует
292	364344.81	1563897.70	Метод спутниковых геодезических измерений (определений)	0.1	Закрепление отсутствует
293	364344.31	1563896.72	Метод спутниковых геодезических измерений (определений)	0.1	Закрепление отсутствует
294	364343.84	1563895.72	Метод спутниковых геодезических измерений (определений)	0.1	Закрепление отсутствует
295	364343.42	1563894.70	Метод спутниковых геодезических измерений (определений)	0.1	Закрепление отсутствует
296	364343.03	1563893.68	Метод спутниковых геодезических измерений (определений)	0.1	Закрепление отсутствует
297	364342.66	1563892.67	Метод спутниковых геодезических измерений (определений)	0.1	Закрепление отсутствует

2. Сведения о характерных точках границ объекта					
Обозначение характерных точек границ	**Координаты, м**		**Метод определения координат характерной точки**	**Средняя квадратическая погрешность положения характерной точки (Mt), м**	**Описание обозначения точки на местности (при наличии)**
	X	**Y**			
1	**2**	**3**	**4**	**5**	**6**
298	364342.31	1563891.67	Метод спутниковых геодезических измерений (определений)	0.1	Закрепление отсутствует
299	364341.94	1563890.72	Метод спутниковых геодезических измерений (определений)	0.1	Закрепление отсутствует
300	364341.53	1563889.83	Метод спутниковых геодезических измерений (определений)	0.1	Закрепление отсутствует
301	364341.03	1563888.99	Метод спутниковых геодезических измерений (определений)	0.1	Закрепление отсутствует
302	364340.45	1563888.14	Метод спутниковых геодезических измерений (определений)	0.1	Закрепление отсутствует
303	364339.84	1563887.26	Метод спутниковых геодезических измерений (определений)	0.1	Закрепление отсутствует
304	364339.23	1563886.34	Метод спутниковых геодезических измерений (определений)	0.1	Закрепление отсутствует
305	364338.65	1563885.39	Метод спутниковых геодезических измерений (определений)	0.1	Закрепление отсутствует
306	364338.12	1563884.40	Метод спутниковых геодезических измерений (определений)	0.1	Закрепление отсутствует
307	364337.65	1563883.40	Метод спутниковых геодезических измерений (определений)	0.1	Закрепление отсутствует
308	364333.92	1563874.96	Метод спутниковых геодезических измерений (определений)	0.1	Закрепление отсутствует
309	364330.26	1563867.13	Метод спутниковых геодезических измерений (определений)	0.1	Закрепление отсутствует
310	364325.32	1563854.44	Метод спутниковых геодезических измерений (определений)	0.1	Закрепление отсутствует

2. Сведения о характерных точках границ объекта					
Обозначение характерных точек границ	**Координаты, м**		**Метод определения координат характерной точки**	**Средняя квадратическая погрешность положения характерной точки (Mt), м**	**Описание обозначения точки на местности (при наличии)**
	X	**Y**			
1	**2**	**3**	**4**	**5**	**6**
311	364319.78	1563841.25	Метод спутниковых геодезических измерений (определений)	0.1	Закрепление отсутствует
312	364316.25	1563833.31	Метод спутниковых геодезических измерений (определений)	0.1	Закрепление отсутствует
313	364315.44	1563831.64	Метод спутниковых геодезических измерений (определений)	0.1	Закрепление отсутствует
314	364314.63	1563829.95	Метод спутниковых геодезических измерений (определений)	0.1	Закрепление отсутствует
315	364313.82	1563828.26	Метод спутниковых геодезических измерений (определений)	0.1	Закрепление отсутствует
316	364313.03	1563826.55	Метод спутниковых геодезических измерений (определений)	0.1	Закрепление отсутствует
317	364312.25	1563824.84	Метод спутниковых геодезических измерений (определений)	0.1	Закрепление отсутствует
318	364311.50	1563823.11	Метод спутниковых геодезических измерений (определений)	0.1	Закрепление отсутствует
319	364310.78	1563821.37	Метод спутниковых геодезических измерений (определений)	0.1	Закрепление отсутствует
320	364310.09	1563819.65	Метод спутниковых геодезических измерений (определений)	0.1	Закрепление отсутствует
321	364309.33	1563817.99	Метод спутниковых геодезических измерений (определений)	0.1	Закрепление отсутствует
322	364308.47	1563816.36	Метод спутниковых геодезических измерений (определений)	0.1	Закрепление отсутствует
323	364307.63	1563814.74	Метод спутниковых геодезических измерений (определений)	0.1	Закрепление отсутствует

2. Сведения о характерных точках границ объекта					
Обозначение характерных точек границ	**Координаты, м**		**Метод определения координат характерной точки**	**Средняя квадратическая погрешность положения характерной точки (Mt), м**	**Описание обозначения точки на местности (при наличии)**
	X	**Y**			
1	**2**	**3**	**4**	**5**	**6**
324	364306.68	1563813.24	Метод спутниковых геодезических измерений (определений)	0.1	Закрепление отсутствует
325	364305.56	1563811.84	Метод спутниковых геодезических измерений (определений)	0.1	Закрепление отсутствует
326	364304.35	1563810.44	Метод спутниковых геодезических измерений (определений)	0.1	Закрепление отсутствует
327	364303.12	1563809.05	Метод спутниковых геодезических измерений (определений)	0.1	Закрепление отсутствует
328	364301.88	1563807.66	Метод спутниковых геодезических измерений (определений)	0.1	Закрепление отсутствует
329	364300.63	1563806.27	Метод спутниковых геодезических измерений (определений)	0.1	Закрепление отсутствует
330	364299.38	1563804.92	Метод спутниковых геодезических измерений (определений)	0.1	Закрепление отсутствует
331	364298.10	1563803.63	Метод спутниковых геодезических измерений (определений)	0.1	Закрепление отсутствует
332	364296.75	1563802.45	Метод спутниковых геодезических измерений (определений)	0.1	Закрепление отсутствует
333	364295.30	1563801.35	Метод спутниковых геодезических измерений (определений)	0.1	Закрепление отсутствует
334	364293.78	1563800.27	Метод спутниковых геодезических измерений (определений)	0.1	Закрепление отсутствует
335	364292.26	1563799.17	Метод спутниковых геодезических измерений (определений)	0.1	Закрепление отсутствует
336	364290.76	1563798.06	Метод спутниковых геодезических измерений (определений)	0.1	Закрепление отсутствует

2. Сведения о характерных точках границ объекта					
Обозначение характерных точек границ	**Координаты, м**		**Метод определения координат характерной точки**	**Средняя квадратическая погрешность положения характерной точки (Mt), м**	**Описание обозначения точки на местности (при наличии)**
	X	**Y**			
1	**2**	**3**	**4**	**5**	**6**
337	364289.26	1563797.02	Метод спутниковых геодезических измерений (определений)	0.1	Закрепление отсутствует
338	364287.71	1563796.06	Метод спутниковых геодезических измерений (определений)	0.1	Закрепление отсутствует
339	364286.10	1563795.14	Метод спутниковых геодезических измерений (определений)	0.1	Закрепление отсутствует
340	364284.47	1563794.23	Метод спутниковых геодезических измерений (определений)	0.1	Закрепление отсутствует
341	364282.84	1563793.28	Метод спутниковых геодезических измерений (определений)	0.1	Закрепление отсутствует
342	364281.22	1563792.31	Метод спутниковых геодезических измерений (определений)	0.1	Закрепление отсутствует
343	364279.63	1563791.31	Метод спутниковых геодезических измерений (определений)	0.1	Закрепление отсутствует
344	364278.04	1563790.31	Метод спутниковых геодезических измерений (определений)	0.1	Закрепление отсутствует
345	364276.47	1563789.30	Метод спутниковых геодезических измерений (определений)	0.1	Закрепление отсутствует
346	364274.89	1563788.30	Метод спутниковых геодезических измерений (определений)	0.1	Закрепление отсутствует
347	364273.31	1563787.32	Метод спутниковых геодезических измерений (определений)	0.1	Закрепление отсутствует
348	364271.72	1563786.37	Метод спутниковых геодезических измерений (определений)	0.1	Закрепление отсутствует
349	364270.12	1563785.43	Метод спутниковых геодезических измерений (определений)	0.1	Закрепление отсутствует

2. Сведения о характерных точках границ объекта					
Обозначение характерных точек границ	**Координаты, м**		**Метод определения координат характерной точки**	**Средняя квадратическая погрешность положения характерной точки (Mt), м**	**Описание обозначения точки на местности (при наличии)**
	X	**Y**			
1	**2**	**3**	**4**	**5**	**6**
350	364268.50	1563784.52	Метод спутниковых геодезических измерений (определений)	0.1	Закрепление отсутствует
351	364266.87	1563783.61	Метод спутниковых геодезических измерений (определений)	0.1	Закрепление отсутствует
352	364265.24	1563782.72	Метод спутниковых геодезических измерений (определений)	0.1	Закрепление отсутствует
353	364263.60	1563781.83	Метод спутниковых геодезических измерений (определений)	0.1	Закрепление отсутствует
354	364261.95	1563780.96	Метод спутниковых геодезических измерений (определений)	0.1	Закрепление отсутствует
355	364260.30	1563780.10	Метод спутниковых геодезических измерений (определений)	0.1	Закрепление отсутствует
356	364258.64	1563779.27	Метод спутниковых геодезических измерений (определений)	0.1	Закрепление отсутствует
357	364256.96	1563778.43	Метод спутниковых геодезических измерений (определений)	0.1	Закрепление отсутствует
358	364255.28	1563777.57	Метод спутниковых геодезических измерений (определений)	0.1	Закрепление отсутствует
359	364253.62	1563776.67	Метод спутниковых геодезических измерений (определений)	0.1	Закрепление отсутствует
360	364251.98	1563775.74	Метод спутниковых геодезических измерений (определений)	0.1	Закрепление отсутствует
361	364250.35	1563774.78	Метод спутниковых геодезических измерений (определений)	0.1	Закрепление отсутствует
362	364248.75	1563773.79	Метод спутниковых геодезических измерений (определений)	0.1	Закрепление отсутствует

2. Сведения о характерных точках границ объекта					
Обозначение характерных точек границ	**Координаты, м**		**Метод определения координат характерной точки**	**Средняя квадратическая погрешность положения характерной точки (Mt), м**	**Описание обозначения точки на местности (при наличии)**
	X	**Y**			
1	**2**	**3**	**4**	**5**	**6**
363	364247.15	1563772.79	Метод спутниковых геодезических измерений (определений)	0.1	Закрепление отсутствует
364	364245.58	1563771.78	Метод спутниковых геодезических измерений (определений)	0.1	Закрепление отсутствует
365	364244.01	1563770.76	Метод спутниковых геодезических измерений (определений)	0.1	Закрепление отсутствует
366	364242.44	1563769.75	Метод спутниковых геодезических измерений (определений)	0.1	Закрепление отсутствует
367	364240.87	1563768.75	Метод спутниковых геодезических измерений (определений)	0.1	Закрепление отсутствует
368	364239.29	1563767.77	Метод спутниковых геодезических измерений (определений)	0.1	Закрепление отсутствует
369	364237.70	1563766.82	Метод спутниковых геодезических измерений (определений)	0.1	Закрепление отсутствует
370	364236.08	1563765.86	Метод спутниковых геодезических измерений (определений)	0.1	Закрепление отсутствует
371	364234.46	1563764.86	Метод спутниковых геодезических измерений (определений)	0.1	Закрепление отсутствует
372	364232.86	1563763.76	Метод спутниковых геодезических измерений (определений)	0.1	Закрепление отсутствует
373	364231.37	1563762.53	Метод спутниковых геодезических измерений (определений)	0.1	Закрепление отсутствует
374	364229.97	1563761.24	Метод спутниковых геодезических измерений (определений)	0.1	Закрепление отсутствует
375	364228.64	1563760.02	Метод спутниковых геодезических измерений (определений)	0.1	Закрепление отсутствует

2. Сведения о характерных точках границ объекта					
Обозначение характерных точек границ	**Координаты, м**		**Метод определения координат характерной точки**	**Средняя квадратическая погрешность положения характерной точки (Mt), м**	**Описание обозначения точки на местности (при наличии)**
	X	**Y**			
1	**2**	**3**	**4**	**5**	**6**
376	364227.20	1563758.97	Метод спутниковых геодезических измерений (определений)	0.1	Закрепление отсутствует
377	364225.65	1563758.00	Метод спутниковых геодезических измерений (определений)	0.1	Закрепление отсутствует
378	364224.04	1563757.01	Метод спутниковых геодезических измерений (определений)	0.1	Закрепление отсутствует
379	364222.46	1563755.96	Метод спутниковых геодезических измерений (определений)	0.1	Закрепление отсутствует
380	364220.92	1563754.88	Метод спутниковых геодезических измерений (определений)	0.1	Закрепление отсутствует
381	364219.39	1563753.79	Метод спутниковых геодезических измерений (определений)	0.1	Закрепление отсутствует
382	364217.88	1563752.73	Метод спутниковых геодезических измерений (определений)	0.1	Закрепление отсутствует
383	364216.34	1563751.71	Метод спутниковых геодезических измерений (определений)	0.1	Закрепление отсутствует
384	364214.78	1563750.75	Метод спутниковых геодезических измерений (определений)	0.1	Закрепление отсутствует
385	364213.18	1563749.82	Метод спутниковых геодезических измерений (определений)	0.1	Закрепление отсутствует
386	364211.56	1563748.93	Метод спутниковых геодезических измерений (определений)	0.1	Закрепление отсутствует
387	364209.92	1563748.07	Метод спутниковых геодезических измерений (определений)	0.1	Закрепление отсутствует
388	364208.26	1563747.22	Метод спутниковых геодезических измерений (определений)	0.1	Закрепление отсутствует

2. Сведения о характерных точках границ объекта					
Обозначение характерных точек границ	**Координаты, м**		**Метод определения координат характерной точки**	**Средняя квадратическая погрешность положения характерной точки (Mt), м**	**Описание обозначения точки на местности (при наличии)**
	X	**Y**			
1	**2**	**3**	**4**	**5**	**6**
389	364204.92	1563745.55	Метод спутниковых геодезических измерений (определений)	0.1	Закрепление отсутствует
390	364203.24	1563744.70	Метод спутниковых геодезических измерений (определений)	0.1	Закрепление отсутствует
391	364201.57	1563743.82	Метод спутниковых геодезических измерений (определений)	0.1	Закрепление отсутствует
392	364199.91	1563742.92	Метод спутниковых геодезических измерений (определений)	0.1	Закрепление отсутствует
393	364198.27	1563741.96	Метод спутниковых геодезических измерений (определений)	0.1	Закрепление отсутствует
394	364196.66	1563740.96	Метод спутниковых геодезических измерений (определений)	0.1	Закрепление отсутствует
395	364195.08	1563739.93	Метод спутниковых геодезических измерений (определений)	0.1	Закрепление отсутствует
396	364193.52	1563738.87	Метод спутниковых геодезических измерений (определений)	0.1	Закрепление отсутствует
397	364191.98	1563737.80	Метод спутниковых геодезических измерений (определений)	0.1	Закрепление отсутствует
398	364190.44	1563736.74	Метод спутниковых геодезических измерений (определений)	0.1	Закрепление отсутствует
399	364188.90	1563735.66	Метод спутниковых геодезических измерений (определений)	0.1	Закрепление отсутствует
400	364187.37	1563734.57	Метод спутниковых геодезических измерений (определений)	0.1	Закрепление отсутствует
401	364185.85	1563733.46	Метод спутниковых геодезических измерений (определений)	0.1	Закрепление отсутствует

2. Сведения о характерных точках границ объекта					
Обозначение характерных точек границ	**Координаты, м**		**Метод определения координат характерной точки**	**Средняя квадратическая погрешность положения характерной точки (Mt), м**	**Описание обозначения точки на местности (при наличии)**
	X	**Y**			
1	**2**	**3**	**4**	**5**	**6**
402	364182.88	1563731.20	Метод спутниковых геодезических измерений (определений)	0.1	Закрепление отсутствует
403	364181.40	1563730.16	Метод спутниковых геодезических измерений (определений)	0.1	Закрепление отсутствует
404	364179.85	1563729.24	Метод спутниковых геодезических измерений (определений)	0.1	Закрепление отсутствует
405	364178.23	1563728.43	Метод спутниковых геодезических измерений (определений)	0.1	Закрепление отсутствует
406	364176.54	1563727.64	Метод спутниковых геодезических измерений (определений)	0.1	Закрепление отсутствует
407	364174.82	1563726.82	Метод спутниковых геодезических измерений (определений)	0.1	Закрепление отсутствует
408	364173.12	1563725.87	Метод спутниковых геодезических измерений (определений)	0.1	Закрепление отсутствует
409	364171.53	1563724.80	Метод спутниковых геодезических измерений (определений)	0.1	Закрепление отсутствует
410	364170.03	1563723.75	Метод спутниковых геодезических измерений (определений)	0.1	Закрепление отсутствует
411	364168.74	1563723.00	Метод спутниковых геодезических измерений (определений)	0.1	Закрепление отсутствует
412	364167.38	1563722.49	Метод спутниковых геодезических измерений (определений)	0.1	Закрепление отсутствует
413	364167.10	1563722.36	Метод спутниковых геодезических измерений (определений)	0.1	Закрепление отсутствует
414	364166.79	1563722.33	Метод спутниковых геодезических измерений (определений)	0.1	Закрепление отсутствует

2. Сведения о характерных точках границ объекта					
Обозначение характерных точек границ	**Координаты, м**		**Метод определения координат характерной точки**	**Средняя квадратическая погрешность положения характерной точки (Mt), м**	**Описание обозначения точки на местности (при наличии)**
	X	**Y**			
1	**2**	**3**	**4**	**5**	**6**
415	364166.43	1563722.33	Метод спутниковых геодезических измерений (определений)	0.1	Закрепление отсутствует
416	364165.77	1563722.46	Метод спутниковых геодезических измерений (определений)	0.1	Закрепление отсутствует
417	364165.44	1563722.59	Метод спутниковых геодезических измерений (определений)	0.1	Закрепление отсутствует
418	364164.82	1563722.92	Метод спутниковых геодезических измерений (определений)	0.1	Закрепление отсутствует
419	364164.34	1563723.32	Метод спутниковых геодезических измерений (определений)	0.1	Закрепление отсутствует
420	364163.51	1563724.10	Метод спутниковых геодезических измерений (определений)	0.1	Закрепление отсутствует
421	364162.58	1563724.92	Метод спутниковых геодезических измерений (определений)	0.1	Закрепление отсутствует
422	364161.67	1563725.51	Метод спутниковых геодезических измерений (определений)	0.1	Закрепление отсутствует
423	364160.75	1563725.90	Метод спутниковых геодезических измерений (определений)	0.1	Закрепление отсутствует
424	364160.11	1563726.22	Метод спутниковых геодезических измерений (определений)	0.1	Закрепление отсутствует
425	364159.97	1563726.35	Метод спутниковых геодезических измерений (определений)	0.1	Закрепление отсутствует
426	364159.89	1563726.44	Метод спутниковых геодезических измерений (определений)	0.1	Закрепление отсутствует
427	364158.97	1563728.19	Метод спутниковых геодезических измерений (определений)	0.1	Закрепление отсутствует

2. Сведения о характерных точках границ объекта

Обозначение характерных точек границ	Координаты, м		Метод определения координат характерной точки	Средняя квадратическая погрешность положения характерной точки (Mt), м	Описание обозначения точки на местности (при наличии)
	X	Y			
1	2	3	4	5	6
1	364155.40	1563734.63	Метод спутниковых геодезических измерений (определений)	0.1	Закрепление отсутствует

3. Сведения о характерных точках части (частей) границы объекта

Обозначение характерных точек части границы	Координаты, м		Метод определения координат характерной точки	Средняя квадратическая погрешность положения характерной точки (Mt), м	Описание обозначения точки на местности (при наличии)
	X	Y			
1	2	3	4	5	6
-	-	-	-	-	-

Раздел 3

Сведения о местоположении измененных (уточненных) границ объекта

1. Система координат -

2. Сведения о характерных точках границ объекта

Обозначение характерных точек границ	Существующие координаты, м		Измененные (уточненные) координаты, м		Метод определения координат характерной точки	Средняя квадратическая погрешность положения характерной точки (Mt), м	Описание обозначения точки на местности (при наличии)
	X	Y	X	Y			
1	2	3	4	5	6	7	8
-	-	-	-	-	-	-	

3. Сведения о характерных точках части (частей) границы объекта

Обозначение характерных точек части границы	Существующие координаты, м		Измененные (уточненные) координаты, м		Метод определения координат характерной точки	Средняя квадратическая погрешность положения характерной точки (Mt), м	Описание обозначения точки на местности (при наличии)
	X	Y	X	Y			
1	2	3	4	5	6	7	8
-	-	-	-	-	-	-	

Сообщение № 18
о возможном установлении публичного сервитута

Руководствуясь статьей 39.42 Земельного кодекса Российской Федерации, Администрация Сысертского муниципального округа сообщает о возможном установлении публичного сервитута сроком на 49 лет для эксплуатации объекта электросетевого хозяйства: «Линия электропередач ВЛ-6 кВ, литера 1Б, входящий в Электросетевой комплекс ПС «Ключи», находящегося в границах населенного пункта поселок Двуреченск Сысертского муниципального округа Свердловской области, в отношении следующих земель и частей земельных участков, общей площадью – 56 кв.м:

1) земель кадастровых кварталов 66:25:2201006, 66:25:2201005, 66:25:2201003, 66:25:2201004, площадью 27 кв.м, государственная собственность на которые не разграничена, расположенных в границах населенного пункта поселок Двуреченск Сысертского муниципального округа Свердловской области;

2) части земельного участка, площадью 3,5 кв.м, с кадастровым номером 66:25:2201003:58, площадью 27891 кв.м, с видом разрешенного использования - Земли промышленности, с категорией земель - земли населенных пунктов, расположенного по адресу: Свердловская область, Сысертский район, поселок Двуреченск, улица Металлургов;

3) части земельного участка, площадью 4 кв.м, с кадастровым номером 66:25:2201004:53, площадью 1149 кв.м, с видом разрешенного использования - для ведения личного подсобного хозяйства (приусадебный участок), с категорией земель - земли населенных пунктов, расположенного по адресу: Свердловская область, Сысертский район, поселок Двуреченск, улица Победы, 6;

4) части земельного участка, площадью 16 кв.м, с кадастровым номером 66:25:2201006:78, площадью 463022 кв.м, с видом разрешенного использования - для производственных целей, с категорией земель - земли населенных пунктов, расположенного по адресу: Свердловская область, Сысертский район, северо-восточная часть поселка Двуреченск;

5) части земельного участка, площадью 1 кв.м, с кадастровым номером 66:25:2201004:71, площадью 1203 кв.м, с видом разрешенного использования - для индивидуального жилищного строительства и ведения личного подсобного хозяйства, с категорией земель - земли населенных пунктов, расположенного по адресу: Свердловская область, Сысертский район, поселок Двуреченск, улица Победы, дом 9;

6) части земельного участка, площадью 3,5 кв.м, с кадастровым номером 66:25:2201006:24, площадью 2051 кв.м, с видом разрешенного использования - личное подсобное хозяйство, с категорией земель - земли населенных пунктов, расположенного по адресу: Свердловская область, Сысертский район, поселок Двуреченск, улица Ленина, дом 7;

7) части земельного участка, площадью 1 кв.м, с кадастровым номером 66:25:2201006:221, площадью 1269 кв.м, с видом разрешенного использования - под объект административной застройки, с категорией земель - земли населенных пунктов, расположенного по адресу: Свердловская область, Сысертский район, поселок Двуреченск, улица Ленина, 9.

Ознакомиться с ходатайством об установлении публичного сервитута и прилагаемым к нему описанием местоположения границ публичного сервитута можно по адресу: 624022, Свердловская область, город Сысерть, улица Ленина, дом 35, кабинет № 49, в приемное время: вторник, четверг с 15-00 до 17-00 часов, описание местоположения границ публичного сервитута размещено на сайте Сысертского муниципального округа в сети Интернет: https://admsysert.ru/administration/zemelno-imushchestvennye-otnosheniya/publichniy-servitut/message.

Правообладатели земельных участков, в отношении которых испрашивается публичный сервитут, если их права (обременения права) не зарегистрированы в Едином государственном реестре недвижимости, могут обратиться с заявлением об учете их прав (обременений права) на земельные участки с приложением копий документов, подтверждающих эти права (обременения права) в Администрацию Сысертского муниципального округа по адресу:

624022, Свердловская область, город Сысерть, улица Ленина, дом 35, кабинет № 3, в приемное время: понедельник – пятница с 08-00 до 17-00 часов. Срок подачи заявления - в течение 15 (пятнадцати) дней со дня опубликования данного извещения.

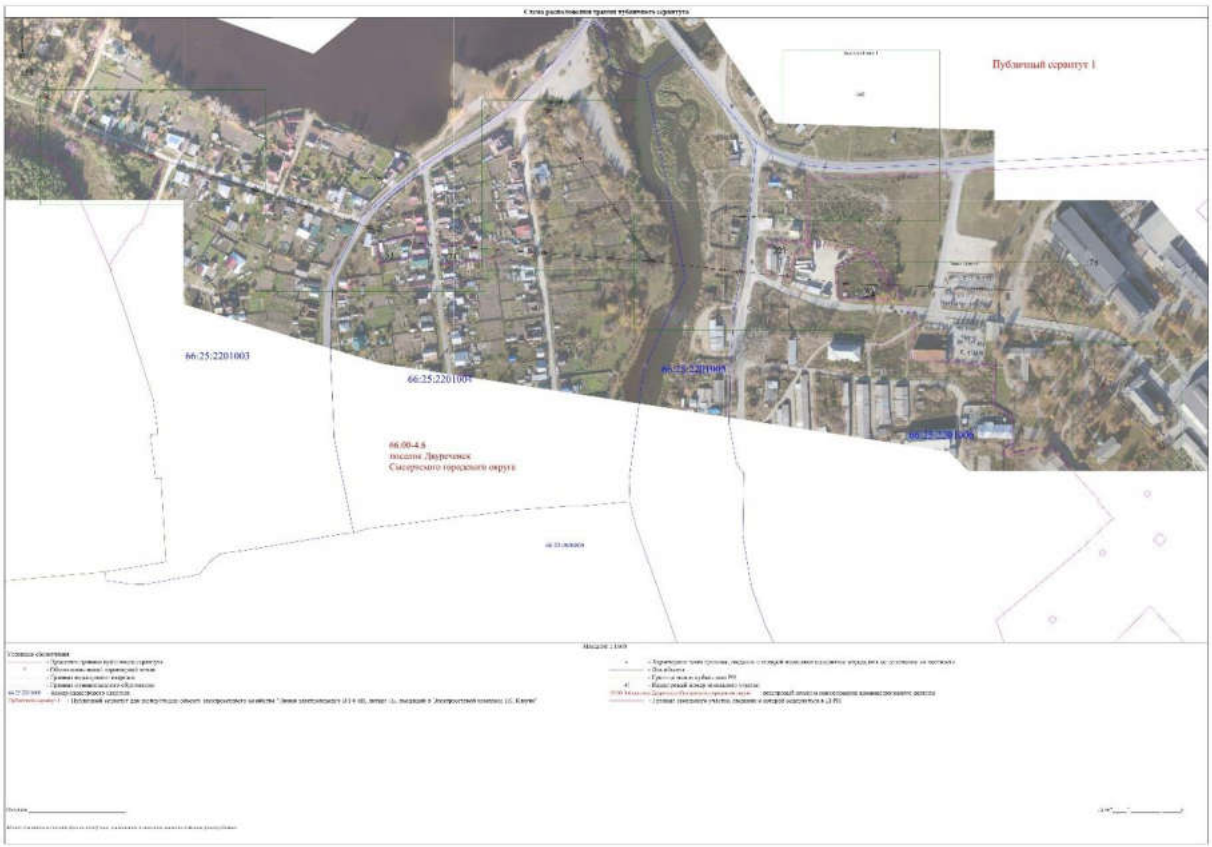

Публичный сервитут 1
66:25:2201003
66:25:2201005
66:25:2201008
66:00-4.6
поселок Двуреченск
Сысертского городского округа

Схема расположения границ публичного сервитута

Выносной лист 1



Масштаб 1:500

Условные обозначения

- Проектная граница публичного сервитута
- Обозначение новой характерной точки
- Граница кадастрового квартала
- Граница муниципального образования
- Номер кадастрового квартала
- Публичный сервитут для эксплуатации объекта электросетевого хозяйства "Линия электропередач ВЛ-6 кВ, литера 1Б, входящий в Электросетевой комплекс ПС Ключи"
- Характерная точка границы, сведения о которой позволяют однозначно определить ее положение на местности
- Ось объекта
- Граница между субъектами РФ
- Кадастровый номер земельного участка
- реестровый номер и наименование административного деления
- Граница земельного участка, сведения о которой содержаться в ЕГРН

Подпись _____

Дата "____" _____ г.



Схема расположения границ публичного сервитута

Выносной лист 3



Масштаб 1:500

Условные обозначения

- Проектная граница публичного сервитута
- Обозначение новой характерной точки
- Граница кадастрового квартала
- Граница муниципального образования
- 66:25:2201008 - Номер кадастрового квартала
- Публичный сервитут 1 - Публичный сервитут для эксплуатации объекта электросетевого хозяйства "Линия электропередач ВЛ-6 кВ, литера 1Б, входящий в Электросетевой комплекс ПС Ключи"
- Характерная точка границы, сведения о которой позволяют однозначно определить ее положение на местности
- Ось объекта
- Граница между субъектами РФ
- 65 - Кадастровый номер земельного участка
- 66:00-6.0: поселок Двуреченск Сысертского городского округа - реестровый номер и наименование административного деления
- Граница земельного участка, сведения о которой содержаться в ЕГРН

Подпись _____

Дата "___" _____ г.


53
71





Схема расположения границ публичного сервитута

Выносной лист 7



Масштаб 1:300

Условные обозначения

- Проектная граница публичного сервитута
- Обозначение новой характерной точки
- Граница кадастрового квартала
- Граница муниципального образования
66:25:2201009 - Номер кадастрового квартала
Публичный сервитут 1 - Публичный сервитут для эксплуатации объекта электросетевого хозяйства "Линия электропередач ВЛ-6 кВ, литера 1Б, входящий в Электросетевой комплекс ПС Ключи"
- Характерная точка границы, сведения о которой позволяют однозначно определить ее положение на местности
- Ось объекта
- Граница между субъектами РФ
:45 - Кадастровый номер земельного участка
66:00-4.6 поселок Двуреченск Сысертского городского округа - реестровый номер и наименование административного деления
- Граница земельного участка, сведения о которой содержаться в ЕГРН

Подпись _____

Дата "____" _____ _____г.

Место для оттиска печати при наличии) лица, составившего описание местоположения границ объекта

ГРАФИЧЕСКОЕ ОПИСАНИЕ
местоположения границ населенных пунктов, территориальных зон, особо охраняемых природных территорий, зон с особыми условиями использования территории

Публичный сервитут для эксплуатации объекта электросетевого хозяйства "Линия электропередач ВЛ-6 кВ, литера 1Б, входящий в Электросетевой комплекс ПС Ключи"

(наименование объекта, местоположение границ которого описано (далее - объект))

Раздел 1

Сведения об объекте

№ п/п	Характеристики объекта	Описание характеристик
1	2	3
1.	Местоположение объекта	Свердловская область, г.о Сысертский, поселок Двуреченск
2.	Площадь объекта +/- величина погрешности определения площади (Р +/- Дельта Р)	56 +/- 3 м²
3.	Иные характеристики объекта	Публичный сервитут для эксплуатации объекта электросетевого хозяйства "Линия электропередач ВЛ-6 кВ, литера 1Б, входящий в Электросетевой комплекс ПС Ключи", сроком действия на 49 лет для ПАО «Россети Урал», ИНН 6671163413, ОГРН 1056604000970, почтовый адрес: 620017, г. Екатеринбург, пр. Космонавтов, 17а, телефон: + 7 (343) 293-23-59, адрес электронной почты se@rosseti-ural.ru

Раздел 2

Сведения о местоположении границ объекта

1. Система координат МСК- 66, зона 1

2. Сведения о характерных точках границ объекта

Обозначение характерных точек границ	Координаты, м		Метод определения координат характерной точки	Средняя квадратическая погрешность положения характерной точки (Mt), м	Описание обозначения точки на местности (при наличии)
	X	Y			
1	2	3	4	5	6
1	364863.73	1565023.01	Метод спутниковых геодезических измерений (определений)	0.1	Закрепление отсутствует
2	364866.80	1565019.47	Метод спутниковых геодезических измерений (определений)	0.1	Закрепление отсутствует
3	364866.05	1565018.82	Метод спутниковых геодезических измерений (определений)	0.1	Закрепление отсутствует
4	364862.98	1565022.36	Метод спутниковых геодезических измерений (определений)	0.1	Закрепление отсутствует
1	364863.73	1565023.01	Метод спутниковых геодезических измерений (определений)	0.1	Закрепление отсутствует
5	365035.86	1564885.00	Метод спутниковых геодезических измерений (определений)	0.1	Закрепление отсутствует
6	365036.40	1564884.16	Метод спутниковых геодезических измерений (определений)	0.1	Закрепление отсутствует
7	365032.72	1564881.80	Метод спутниковых геодезических измерений (определений)	0.1	Закрепление отсутствует
8	365032.18	1564882.64	Метод спутниковых геодезических измерений (определений)	0.1	Закрепление отсутствует
5	365035.86	1564885.00	Метод спутниковых геодезических измерений (определений)	0.1	Закрепление отсутствует
9	365180.41	1563934.32	Метод спутниковых геодезических измерений (определений)	0.1	Закрепление отсутствует

2. Сведения о характерных точках границ объекта					
Обозначение характерных точек границ	**Координаты, м**		**Метод определения координат характерной точки**	**Средняя квадратическая погрешность положения характерной точки (Mt), м**	**Описание обозначения точки на местности (при наличии)**
	X	**Y**			
1	**2**	**3**	**4**	**5**	**6**
10	365180.98	1563933.51	Метод спутниковых геодезических измерений (определений)	0.1	Закрепление отсутствует
11	365177.55	1563931.09	Метод спутниковых геодезических измерений (определений)	0.1	Закрепление отсутствует
12	365176.98	1563931.90	Метод спутниковых геодезических измерений (определений)	0.1	Закрепление отсутствует
9	365180.41	1563934.32	Метод спутниковых геодезических измерений (определений)	0.1	Закрепление отсутствует
13	364933.00	1564960.44	Метод спутниковых геодезических измерений (определений)	0.1	Закрепление отсутствует
14	364933.74	1564959.78	Метод спутниковых геодезических измерений (определений)	0.1	Закрепление отсутствует
15	364930.96	1564956.68	Метод спутниковых геодезических измерений (определений)	0.1	Закрепление отсутствует
16	364930.22	1564957.34	Метод спутниковых геодезических измерений (определений)	0.1	Закрепление отсутствует
13	364933.00	1564960.44	Метод спутниковых геодезических измерений (определений)	0.1	Закрепление отсутствует
17	365087.36	1564216.43	Метод спутниковых геодезических измерений (определений)	0.1	Закрепление отсутствует
18	365087.78	1564215.52	Метод спутниковых геодезических измерений (определений)	0.1	Закрепление отсутствует
19	365084.15	1564213.81	Метод спутниковых геодезических измерений (определений)	0.1	Закрепление отсутствует
20	365083.73	1564214.72	Метод спутниковых геодезических измерений (определений)	0.1	Закрепление отсутствует

2. Сведения о характерных точках границ объекта					
Обозначение характерных точек границ	**Координаты, м**		**Метод определения координат характерной точки**	**Средняя квадратическая погрешность положения характерной точки (Mt), м**	**Описание обозначения точки на местности (при наличии)**
	X	**Y**			
1	**2**	**3**	**4**	**5**	**6**
17	365087.36	1564216.43	Метод спутниковых геодезических измерений (определений)	0.1	Закрепление отсутствует
21	365056.85	1564549.19	Метод спутниковых геодезических измерений (определений)	0.1	Закрепление отсутствует
22	365057.45	1564545.38	Метод спутниковых геодезических измерений (определений)	0.1	Закрепление отсутствует
23	365056.47	1564545.22	Метод спутниковых геодезических измерений (определений)	0.1	Закрепление отсутствует
24	365055.87	1564549.03	Метод спутниковых геодезических измерений (определений)	0.1	Закрепление отсутствует
21	365056.85	1564549.19	Метод спутниковых геодезических измерений (определений)	0.1	Закрепление отсутствует
25	365226.45	1564361.05	Метод спутниковых геодезических измерений (определений)	0.1	Закрепление отсутствует
26	365229.28	1564358.62	Метод спутниковых геодезических измерений (определений)	0.1	Закрепление отсутствует
27	365228.62	1564357.86	Метод спутниковых геодезических измерений (определений)	0.1	Закрепление отсутствует
28	365225.79	1564360.29	Метод спутниковых геодезических измерений (определений)	0.1	Закрепление отсутствует
25	365226.45	1564361.05	Метод спутниковых геодезических измерений (определений)	0.1	Закрепление отсутствует
29	365043.40	1564680.68	Метод спутниковых геодезических измерений (определений)	0.1	Закрепление отсутствует
30	365043.50	1564679.68	Метод спутниковых геодезических измерений (определений)	0.1	Закрепление отсутствует

2. Сведения о характерных точках границ объекта

Обозначение характерных точек границ	Координаты, м		Метод определения координат характерной точки	Средняя квадратическая погрешность положения характерной точки (Mt), м	Описание обозначения точки на местности (при наличии)
	X	Y			
1	2	3	4	5	6
31	365039.94	1564679.31	Метод спутниковых геодезических измерений (определений)	0.1	Закрепление отсутствует
32	365039.84	1564680.31	Метод спутниковых геодезических измерений (определений)	0.1	Закрепление отсутствует
29	365043.40	1564680.68	Метод спутниковых геодезических измерений (определений)	0.1	Закрепление отсутствует
33	365242.14	1563820.14	Метод спутниковых геодезических измерений (определений)	0.1	Закрепление отсутствует
34	365243.70	1563817.05	Метод спутниковых геодезических измерений (определений)	0.1	Закрепление отсутствует
35	365242.81	1563816.60	Метод спутниковых геодезических измерений (определений)	0.1	Закрепление отсутствует
36	365241.25	1563819.69	Метод спутниковых геодезических измерений (определений)	0.1	Закрепление отсутствует
33	365242.14	1563820.14	Метод спутниковых геодезических измерений (определений)	0.1	Закрепление отсутствует
37	365065.71	1564471.99	Метод спутниковых геодезических измерений (определений)	0.1	Закрепление отсутствует
38	365068.28	1564469.91	Метод спутниковых геодезических измерений (определений)	0.1	Закрепление отсутствует
39	365067.64	1564469.13	Метод спутниковых геодезических измерений (определений)	0.1	Закрепление отсутствует
40	365065.07	1564471.21	Метод спутниковых геодезических измерений (определений)	0.1	Закрепление отсутствует
37	365065.71	1564471.99	Метод спутниковых геодезических измерений (определений)	0.1	Закрепление отсутствует

2. Сведения о характерных точках границ объекта					
Обозначение характерных точек границ	**Координаты, м**		**Метод определения координат характерной точки**	**Средняя квадратическая погрешность положения характерной точки (Mt), м**	**Описание обозначения точки на местности (при наличии)**
	X	**Y**			
1	**2**	**3**	**4**	**5**	**6**
41	365121.82	1564432.51	Метод спутниковых геодезических измерений (определений)	0.1	Закрепление отсутствует
42	365122.64	1564431.93	Метод спутниковых геодезических измерений (определений)	0.1	Закрепление отсутствует
43	365122.06	1564431.11	Метод спутниковых геодезических измерений (определений)	0.1	Закрепление отсутствует
44	365121.24	1564431.69	Метод спутниковых геодезических измерений (определений)	0.1	Закрепление отсутствует
41	365121.82	1564432.51	Метод спутниковых геодезических измерений (определений)	0.1	Закрепление отсутствует
45	365069.39	1564427.70	Метод спутниковых геодезических измерений (определений)	0.1	Закрепление отсутствует
46	365069.47	1564426.70	Метод спутниковых геодезических измерений (определений)	0.1	Закрепление отсутствует
47	365068.47	1564426.62	Метод спутниковых геодезических измерений (определений)	0.1	Закрепление отсутствует
48	365068.39	1564427.62	Метод спутниковых геодезических измерений (определений)	0.1	Закрепление отсутствует
45	365069.39	1564427.70	Метод спутниковых геодезических измерений (определений)	0.1	Закрепление отсутствует
49	365075.38	1564354.42	Метод спутниковых геодезических измерений (определений)	0.1	Закрепление отсутствует
50	365075.46	1564353.42	Метод спутниковых геодезических измерений (определений)	0.1	Закрепление отсутствует
51	365074.46	1564353.34	Метод спутниковых геодезических измерений (определений)	0.1	Закрепление отсутствует

2. Сведения о характерных точках границ объекта					
Обозначение характерных точек границ	**Координаты, м**		**Метод определения координат характерной точки**	**Средняя квадратическая погрешность положения характерной точки (Mt), м**	**Описание обозначения точки на местности (при наличии)**
	X	**Y**			
1	**2**	**3**	**4**	**5**	**6**
52	365074.38	1564354.34	Метод спутниковых геодезических измерений (определений)	0.1	Закрепление отсутствует
49	365075.38	1564354.42	Метод спутниковых геодезических измерений (определений)	0.1	Закрепление отсутствует
53	365080.93	1564279.11	Метод спутниковых геодезических измерений (определений)	0.1	Закрепление отсутствует
54	365081.01	1564278.11	Метод спутниковых геодезических измерений (определений)	0.1	Закрепление отсутствует
55	365080.01	1564278.03	Метод спутниковых геодезических измерений (определений)	0.1	Закрепление отсутствует
56	365079.93	1564279.03	Метод спутниковых геодезических измерений (определений)	0.1	Закрепление отсутствует
53	365080.93	1564279.11	Метод спутниковых геодезических измерений (определений)	0.1	Закрепление отсутствует
57	365039.03	1564774.25	Метод спутниковых геодезических измерений (определений)	0.1	Закрепление отсутствует
58	365039.07	1564773.25	Метод спутниковых геодезических измерений (определений)	0.1	Закрепление отсутствует
59	365038.07	1564773.21	Метод спутниковых геодезических измерений (определений)	0.1	Закрепление отсутствует
60	365038.03	1564774.21	Метод спутниковых геодезических измерений (определений)	0.1	Закрепление отсутствует
57	365039.03	1564774.25	Метод спутниковых геодезических измерений (определений)	0.1	Закрепление отсутствует
61	365036.44	1564827.71	Метод спутниковых геодезических измерений (определений)	0.1	Закрепление отсутствует

2. Сведения о характерных точках границ объекта					
Обозначение характерных точек границ	**Координаты, м**		**Метод определения координат характерной точки**	**Средняя квадратическая погрешность положения характерной точки (Mt), м**	**Описание обозначения точки на местности (при наличии)**
	X	**Y**			
1	**2**	**3**	**4**	**5**	**6**
62	365036.48	1564826.71	Метод спутниковых геодезических измерений (определений)	0.1	Закрепление отсутствует
63	365035.48	1564826.67	Метод спутниковых геодезических измерений (определений)	0.1	Закрепление отсутствует
64	365035.44	1564827.67	Метод спутниковых геодезических измерений (определений)	0.1	Закрепление отсутствует
61	365036.44	1564827.71	Метод спутниковых геодезических измерений (определений)	0.1	Закрепление отсутствует
65	365041.01	1564724.25	Метод спутниковых геодезических измерений (определений)	0.1	Закрепление отсутствует
66	365041.03	1564723.25	Метод спутниковых геодезических измерений (определений)	0.1	Закрепление отсутствует
67	365040.03	1564723.23	Метод спутниковых геодезических измерений (определений)	0.1	Закрепление отсутствует
68	365040.01	1564724.23	Метод спутниковых геодезических измерений (определений)	0.1	Закрепление отсутствует
65	365041.01	1564724.25	Метод спутниковых геодезических измерений (определений)	0.1	Закрепление отсутствует
69	365246.00	1564697.00	Метод спутниковых геодезических измерений (определений)	0.1	Закрепление отсутствует
70	365246.00	1564696.00	Метод спутниковых геодезических измерений (определений)	0.1	Закрепление отсутствует
71	365245.00	1564696.00	Метод спутниковых геодезических измерений (определений)	0.1	Закрепление отсутствует
72	365245.00	1564697.00	Метод спутниковых геодезических измерений (определений)	0.1	Закрепление отсутствует

2. Сведения о характерных точках границ объекта					
Обозначение характерных точек границ	**Координаты, м**		**Метод определения координат характерной точки**	**Средняя квадратическая погрешность положения характерной точки (Mt), м**	**Описание обозначения точки на местности (при наличии)**
	X	**Y**			
1	**2**	**3**	**4**	**5**	**6**
69	365246.00	1564697.00	Метод спутниковых геодезических измерений (определений)	0.1	Закрепление отсутствует
73	364981.19	1564923.46	Метод спутниковых геодезических измерений (определений)	0.1	Закрепление отсутствует
74	364981.99	1564922.86	Метод спутниковых геодезических измерений (определений)	0.1	Закрепление отсутствует
75	364981.39	1564922.06	Метод спутниковых геодезических измерений (определений)	0.1	Закрепление отсутствует
76	364980.59	1564922.66	Метод спутниковых геодезических измерений (определений)	0.1	Закрепление отсутствует
73	364981.19	1564923.46	Метод спутниковых геодезических измерений (определений)	0.1	Закрепление отсутствует
77	365124.47	1564099.55	Метод спутниковых геодезических измерений (определений)	0.1	Закрепление отсутствует
78	365124.78	1564098.60	Метод спутниковых геодезических измерений (определений)	0.1	Закрепление отсутствует
79	365123.83	1564098.29	Метод спутниковых геодезических измерений (определений)	0.1	Закрепление отсутствует
80	365123.52	1564099.24	Метод спутниковых геодезических измерений (определений)	0.1	Закрепление отсутствует
77	365124.47	1564099.55	Метод спутниковых геодезических измерений (определений)	0.1	Закрепление отсутствует
81	365142.85	1564043.68	Метод спутниковых геодезических измерений (определений)	0.1	Закрепление отсутствует
82	365143.16	1564042.73	Метод спутниковых геодезических измерений (определений)	0.1	Закрепление отсутствует

2. Сведения о характерных точках границ объекта					
Обозначение характерных точек границ	**Координаты, м**		**Метод определения координат характерной точки**	**Средняя квадратическая погрешность положения характерной точки (Mt), м**	**Описание обозначения точки на местности (при наличии)**
	X	**Y**			
1	**2**	**3**	**4**	**5**	**6**
83	365142.21	1564042.42	Метод спутниковых геодезических измерений (определений)	0.1	Закрепление отсутствует
84	365141.90	1564043.37	Метод спутниковых геодезических измерений (определений)	0.1	Закрепление отсутствует
81	365142.85	1564043.68	Метод спутниковых геодезических измерений (определений)	0.1	Закрепление отсутствует
85	365161.99	1563984.82	Метод спутниковых геодезических измерений (определений)	0.1	Закрепление отсутствует
86	365162.30	1563983.87	Метод спутниковых геодезических измерений (определений)	0.1	Закрепление отсутствует
87	365161.35	1563983.56	Метод спутниковых геодезических измерений (определений)	0.1	Закрепление отсутствует
88	365161.04	1563984.51	Метод спутниковых геодезических измерений (определений)	0.1	Закрепление отсутствует
85	365161.99	1563984.82	Метод спутниковых геодезических измерений (определений)	0.1	Закрепление отсутствует
89	365102.42	1564166.37	Метод спутниковых геодезических измерений (определений)	0.1	Закрепление отсутствует
90	365102.73	1564165.42	Метод спутниковых геодезических измерений (определений)	0.1	Закрепление отсутствует
91	365101.78	1564165.11	Метод спутниковых геодезических измерений (определений)	0.1	Закрепление отсутствует
92	365101.47	1564166.06	Метод спутниковых геодезических измерений (определений)	0.1	Закрепление отсутствует
89	365102.42	1564166.37	Метод спутниковых геодезических измерений (определений)	0.1	Закрепление отсутствует

2. Сведения о характерных точках границ объекта					
Обозначение характерных точек границ	**Координаты, м**		**Метод определения координат характерной точки**	**Средняя квадратическая погрешность положения характерной точки (Mt), м**	**Описание обозначения точки на местности (при наличии)**
	X	**Y**			
1	**2**	**3**	**4**	**5**	**6**
93	365215.36	1563867.90	Метод спутниковых геодезических измерений (определений)	0.1	Закрепление отсутствует
94	365215.85	1563867.03	Метод спутниковых геодезических измерений (определений)	0.1	Закрепление отсутствует
95	365214.98	1563866.54	Метод спутниковых геодезических измерений (определений)	0.1	Закрепление отсутствует
96	365214.49	1563867.41	Метод спутниковых геодезических измерений (определений)	0.1	Закрепление отсутствует
93	365215.36	1563867.90	Метод спутниковых геодезических измерений (определений)	0.1	Закрепление отсутствует
97	365054.90	1564567.03	Метод спутниковых геодезических измерений (определений)	0.1	Закрепление отсутствует
98	365055.01	1564566.04	Метод спутниковых геодезических измерений (определений)	0.1	Закрепление отсутствует
99	365054.02	1564565.93	Метод спутниковых геодезических измерений (определений)	0.1	Закрепление отсутствует
100	365053.91	1564566.92	Метод спутниковых геодезических измерений (определений)	0.1	Закрепление отсутствует
97	365054.90	1564567.03	Метод спутниковых геодезических измерений (определений)	0.1	Закрепление отсутствует
101	365176.07	1564394.38	Метод спутниковых геодезических измерений (определений)	0.1	Закрепление отсутствует
102	365176.90	1564393.83	Метод спутниковых геодезических измерений (определений)	0.1	Закрепление отсутствует
103	365176.35	1564393.00	Метод спутниковых геодезических измерений (определений)	0.1	Закрепление отсутствует

2. Сведения о характерных точках границ объекта

Обозначение характерных точек границ	Координаты, м		Метод определения координат характерной точки	Средняя квадратическая погрешность положения характерной точки (Mt), м	Описание обозначения точки на местности (при наличии)
	X	Y			
1	2	3	4	5	6
104	365175.52	1564393.55	Метод спутниковых геодезических измерений (определений)	0.1	Закрепление отсутствует
101	365176.07	1564394.38	Метод спутниковых геодезических измерений (определений)	0.1	Закрепление отсутствует
105	365050.46	1564614.38	Метод спутниковых геодезических измерений (определений)	0.1	Закрепление отсутствует
106	365050.55	1564613.39	Метод спутниковых геодезических измерений (определений)	0.1	Закрепление отсутствует
107	365049.56	1564613.30	Метод спутниковых геодезических измерений (определений)	0.1	Закрепление отсутствует
108	365049.47	1564614.29	Метод спутниковых геодезических измерений (определений)	0.1	Закрепление отсутствует
105	365050.46	1564614.38	Метод спутниковых геодезических измерений (определений)	0.1	Закрепление отсутствует

3. Сведения о характерных точках части (частей) границы объекта

Обозначение характерных точек части границы	Координаты, м		Метод определения координат характерной точки	Средняя квадратическая погрешность положения характерной точки (Mt), м	Описание обозначения точки на местности (при наличии)
	X	Y			
1	2	3	4	5	6
-	-	-	-	-	-

Раздел 3

Сведения о местоположении измененных (уточненных) границ объекта

1. Система координат -

2. Сведения о характерных точках границ объекта

Обозначение характерных точек границ	Существующие координаты, м		Измененные (уточненные) координаты, м		Метод определения координат характерной точки	Средняя квадратическая погрешность положения характерной точки (Mt), м	Описание обозначения точки на местности (при наличии)
	X	Y	X	Y			
1	2	3	4	5	6	7	8
-	-	-	-	-	-	-	

3. Сведения о характерных точках части (частей) границы объекта

Обозначение характерных точек части границы	Существующие координаты, м		Измененные (уточненные) координаты, м		Метод определения координат характерной точки	Средняя квадратическая погрешность положения характерной точки (Mt), м	Описание обозначения точки на местности (при наличии)
	X	Y	X	Y			
1	2	3	4	5	6	7	8
-	-	-	-	-	-	-	

Сообщение №19
о возможном установлении публичного сервитута

Руководствуясь статьей 39.42 Земельного кодекса Российской Федерации, Администрация Сысертского муниципального округа сообщает о возможном установлении публичного сервитута сроком на 49 лет для эксплуатации объекта электросетевого хозяйства: «Линия электропередач КЛ-6 кВ, литера 6, входящий в Электросетевой комплекс ПС «Ключи», находящегося в границах населенного пункта поселок Двуреченск Сысертского муниципального округа Свердловской области, в отношении следующих земель и частей земельных участков, общей площадью – 3044 кв.м:

1) земель кадастровых кварталов 66:25:2201006, 66:25:0000000, 66:25:2201005, 66:25:2201008, 66:25:2201007, площадью 2397 кв.м, государственная собственность на которые не разграничена, расположенных в границах населенного пункта поселок Двуреченск Сысертского муниципального округа Свердловской области;

2) части земельного участка, площадью 40 кв.м, с кадастровым номером 66:25:2201007:14, площадью 1916 кв.м, с видом разрешенного использования - под многоквартирный жилой дом, с категорией земель - земли населенных пунктов, расположенного по адресу: Свердловская область, Сысертский район, поселок Двуреченск, улица Озерная, дом 8;

3) части земельного участка, площадью 9 кв.м, с кадастровым номером 66:25:2201008:79, площадью 1374 кв.м, с видом разрешенного использования - для ведения личного подсобного хозяйства (приусадебный участок), с категорией земель - земли населенных пунктов, расположенного по адресу: Свердловская область, Сысертский район, поселок Двуреченск, улица Набережная, 31;

4) части земельного участка, площадью 9 кв.м, с кадастровым номером 66:25:2201008:79, площадью 1374 кв.м, с видом разрешенного использования - для ведения личного подсобного хозяйства (приусадебный участок), с категорией земель - земли населенных пунктов, расположенного по адресу: Свердловская область, Сысертский район, поселок Двуреченск, улица Набережная, 31;

5) части земельного участка, площадью 29 кв.м, с кадастровым номером 66:25:2201007:466, площадью 150 кв.м, с видом разрешенного использования - объекты торговли, отдельно стоящие (магазины, павильоны, торговые центры), с категорией земель - земли населенных пунктов, расположенного по адресу: Свердловская область, Сысертский район, поселок Двуреченск, примерно в 75 метрах по направлению на восток от ориентира жилой дом, расположенного за пределами участка, адрес ориентира: улица Озерная, 8;

6) части земельного участка, площадью 556 кв.м, с кадастровым номером 66:25:2201006:78, площадью 463022 кв.м, с видом разрешенного использования - для производственных целей, с категорией земель - земли населенных пунктов, расположенного по адресу: Свердловская область, Сысертский район, северо-восточная часть поселка Двуреченск;

7) части земельного участка, площадью 13 кв.м, с кадастровым номером 66:25:2201008:7, площадью 1424 кв.м, с видом разрешенного использования - для индивидуального жилищного строительства и ведения личного подсобного хозяйства, с категорией земель - земли населенных пунктов, расположенного по адресу: Свердловская область, Сысертский район, поселок Двуреченск, улица Набережная, дом 29.

Ознакомиться с ходатайством об установлении публичного сервитута и прилагаемым к нему описанием местоположения границ публичного сервитута можно по адресу: 624022, Свердловская область, город Сысерть, улица Ленина, дом 35, кабинет № 49, в приемное время: вторник, четверг с 15-00 до 17-00 часов, описание местоположения границ публичного сервитута размещено на сайте Сысертского муниципального округа в сети Интернет: https://admsysert.ru/administration/zemelno-imushchestvennye-otnosheniya/publichniy-servitut/message.

Правообладатели земельных участков, в отношении которых испрашивается публичный сервитут, если их права (обременения права) не зарегистрированы в Едином государственном реестре недвижимости, могут обратиться с заявлением об учете их прав (обременений права)

на земельные участки с приложением копий документов, подтверждающих эти права (обременения права) в Администрацию Сысертского муниципального округа по адресу: 624022, Свердловская область, город Сысерть, улица Ленина, дом 35, кабинет № 3, в приемное время: понедельник – пятница с 08-00 до 17-00 часов. Срок подачи заявления - в течение 15 (пятнадцати) дней со дня опубликования данного извещения.

Схема расположения границ публичного сервитута

С
Ю

Публичный сервитут 1

66:00-4.6
поселок Двуреченск Сысертского
городского округа

66:25:2201003



Масштаб 1:3000

Условные обозначения

- Проектная граница публичного сервитута
- Ось объекта
- Граница кадастрового квартала
- Граница муниципального образования
1 - Обозначение новой характерной точки

66:25:2702004 - Номер кадастрового квартала

66:00-3.3 Сысертский городской округ Свердловской области - реестровый номер и наименование границы административного деления

Выносной лист 1 - Обозначение выносного листа

\+ - Характерная точка границы, сведения о которой позволяют однозначно определить ее положение на местности

- Граница населенного пункта
- Граница лесничества

Публичный сервитут - Публичный сервитут для эксплуатации объекта электросетевого хозяйства " Линия электропередач КЛ-6кВ, литера 6, входящий в "Электросетевой комплекс ПС Ключи"

:431 - Кадастровый номер земельного участка

- Граница земельного участка, пересекаемого сервитутом

Подпись _____

Дата "____" _____ г.

Обычно сети электроснабжения (трансформаторные подстанции, опоры, столбы) находятся в частном пользовании (границы кадастровых участков)











Схема расположения границ публичного сервитута

Выкопной лист 6



Масштаб 1:500

Условные обозначения

- Проектная граница публичного сервитута
- Ось объекта
- Граница кадастрового квартала
- Граница муниципального образования
- Обозначение новой характерной точки
- Номер кадастрового квартала
- реестровый номер и наименование границы административного деления
- Обозначение выкопного листа
- Характерная точка границы, сведения о которой позволяют однозначно определить ее положение на местности
- Граница населенного пункта
- Граница лесничества
- Публичный сервитут для эксплуатации объекта электросетевого хозяйства "Линия электропередач КЛ-6кВ, литера 6, входящий в "Электросетевой комплекс ПС Клинцы"
- Кадастровый номер земельного участка
- Граница земельного участка, пересекаемого сервитутом

Подпись _____ Дата "____" _____ г.



ГРАФИЧЕСКОЕ ОПИСАНИЕ
местоположения границ населенных пунктов, территориальных зон, особо охраняемых природных территорий, зон с особыми условиями использования территории

Публичный сервитут для эксплуатации объекта электросетевого хозяйства "Линия электропередач КЛ-6кВ, литера 6, входящий в Электросетевой комплекс ПС Ключи"

(наименование объекта, местоположение границ которого описано (далее - объект))

Раздел 1

Сведения об объекте

№ п/п	Характеристики объекта	Описание характеристик
1	2	3
1.	Местоположение объекта	Свердловская область, м.о Сысертский, поселок Двуреченск
2.	Площадь объекта +/- величина погрешности определения площади (Р +/- Дельта Р)	3044 +/- 7 м²
3.	Иные характеристики объекта	Публичный сервитут для эксплуатации объекта электросетевого хозяйства "Линия электропередач КЛ-6кВ, литера 6, входящий в Электросетевой комплекс ПС Ключи", сроком действия на 49 лет для ПАО «Россети Урал», ИНН 6671163413, ОГРН 1056604000970, почтовый адрес: 620017, г. Екатеринбург, пр. Космонавтов, 17а, телефон: + 7 (343) 293-23-59, адрес электронной почты se@rosseti-ural.ru

Раздел 2

Сведения о местоположении границ объекта

1. Система координат МСК-66, зона 1

2. Сведения о характерных точках границ объекта

Обозначение характерных точек границ	Координаты, м		Метод определения координат характерной точки	Средняя квадратическая погрешность положения характерной точки (Mt), м	Описание обозначения точки на местности (при наличии)
	X	Y			
1	2	3	4	5	6
1	364547.40	1563822.57	Метод спутниковых геодезических измерений (определений)	0.10	Закрепление отсутствует
2	364544.34	1563822.76	Метод спутниковых геодезических измерений (определений)	0.10	Закрепление отсутствует
3	364541.73	1563822.86	Метод спутниковых геодезических измерений (определений)	0.10	Закрепление отсутствует
4	364539.39	1563823.30	Метод спутниковых геодезических измерений (определений)	0.10	Закрепление отсутствует
5	364536.51	1563823.87	Метод спутниковых геодезических измерений (определений)	0.10	Закрепление отсутствует
6	364533.11	1563824.47	Метод спутниковых геодезических измерений (определений)	0.10	Закрепление отсутствует
7	364530.73	1563825.05	Метод спутниковых геодезических измерений (определений)	0.10	Закрепление отсутствует
8	364527.58	1563825.66	Метод спутниковых геодезических измерений (определений)	0.10	Закрепление отсутствует
9	364526.36	1563825.94	Метод спутниковых геодезических измерений (определений)	0.10	Закрепление отсутствует
10	364525.15	1563826.12	Метод спутниковых геодезических измерений (определений)	0.10	Закрепление отсутствует
11	364523.76	1563826.21	Метод спутниковых геодезических измерений (определений)	0.10	Закрепление отсутствует

2. Сведения о характерных точках границ объекта					
Обозначение характерных точек границ	**Координаты, м**		**Метод определения координат характерной точки**	**Средняя квадратическая погрешность положения характерной точки (Mt), м**	**Описание обозначения точки на местности (при наличии)**
	X	**Y**			
1	**2**	**3**	**4**	**5**	**6**
12	364522.42	1563826.30	Метод спутниковых геодезических измерений (определений)	0.10	Закрепление отсутствует
13	364515.30	1563827.07	Метод спутниковых геодезических измерений (определений)	0.10	Закрепление отсутствует
14	364505.20	1563828.41	Метод спутниковых геодезических измерений (определений)	0.10	Закрепление отсутствует
15	364497.62	1563829.54	Метод спутниковых геодезических измерений (определений)	0.10	Закрепление отсутствует
16	364491.22	1563830.31	Метод спутниковых геодезических измерений (определений)	0.10	Закрепление отсутствует
17	364485.05	1563831.37	Метод спутниковых геодезических измерений (определений)	0.10	Закрепление отсутствует
18	364483.97	1563831.58	Метод спутниковых геодезических измерений (определений)	0.10	Закрепление отсутствует
19	364483.12	1563831.80	Метод спутниковых геодезических измерений (определений)	0.10	Закрепление отсутствует
20	364482.21	1563832.10	Метод спутниковых геодезических измерений (определений)	0.10	Закрепление отсутствует
21	364481.30	1563832.59	Метод спутниковых геодезических измерений (определений)	0.10	Закрепление отсутствует
22	364480.66	1563833.19	Метод спутниковых геодезических измерений (определений)	0.10	Закрепление отсутствует
23	364480.06	1563833.97	Метод спутниковых геодезических измерений (определений)	0.10	Закрепление отсутствует
24	364479.66	1563834.82	Метод спутниковых геодезических измерений (определений)	0.10	Закрепление отсутствует

2. Сведения о характерных точках границ объекта					
Обозначение характерных точек границ	**Координаты, м**		**Метод определения координат характерной точки**	**Средняя квадратическая погрешность положения характерной точки (Mt), м**	**Описание обозначения точки на местности (при наличии)**
	X	**Y**			
1	**2**	**3**	**4**	**5**	**6**
25	364479.44	1563835.49	Метод спутниковых геодезических измерений (определений)	0.10	Закрепление отсутствует
26	364479.36	1563836.23	Метод спутниковых геодезических измерений (определений)	0.10	Закрепление отсутствует
27	364479.42	1563836.96	Метод спутниковых геодезических измерений (определений)	0.10	Закрепление отсутствует
28	364479.56	1563838.71	Метод спутниковых геодезических измерений (определений)	0.10	Закрепление отсутствует
29	364479.92	1563842.95	Метод спутниковых геодезических измерений (определений)	0.10	Закрепление отсутствует
30	364480.65	1563849.78	Метод спутниковых геодезических измерений (определений)	0.10	Закрепление отсутствует
31	364481.52	1563859.15	Метод спутниковых геодезических измерений (определений)	0.10	Закрепление отсутствует
32	364482.10	1563868.15	Метод спутниковых геодезических измерений (определений)	0.10	Закрепление отсутствует
33	364483.81	1563886.76	Метод спутниковых геодезических измерений (определений)	0.10	Закрепление отсутствует
34	364483.86	1563887.63	Метод спутниковых геодезических измерений (определений)	0.10	Закрепление отсутствует
35	364483.89	1563888.36	Метод спутниковых геодезических измерений (определений)	0.10	Закрепление отсутствует
36	364483.86	1563888.74	Метод спутниковых геодезических измерений (определений)	0.10	Закрепление отсутствует
37	364483.83	1563888.95	Метод спутниковых геодезических измерений (определений)	0.10	Закрепление отсутствует

2. Сведения о характерных точках границ объекта					
Обозначение характерных точек границ	**Координаты, м**		**Метод определения координат характерной точки**	**Средняя квадратическая погрешность положения характерной точки (Mt), м**	**Описание обозначения точки на местности (при наличии)**
	X	**Y**			
1	**2**	**3**	**4**	**5**	**6**
38	364483.68	1563889.51	Метод спутниковых геодезических измерений (определений)	0.10	Закрепление отсутствует
39	364483.49	1563889.89	Метод спутниковых геодезических измерений (определений)	0.10	Закрепление отсутствует
40	364483.13	1563890.45	Метод спутниковых геодезических измерений (определений)	0.10	Закрепление отсутствует
41	364482.50	1563891.25	Метод спутниковых геодезических измерений (определений)	0.10	Закрепление отсутствует
42	364481.14	1563892.83	Метод спутниковых геодезических измерений (определений)	0.10	Закрепление отсутствует
43	364478.68	1563895.67	Метод спутниковых геодезических измерений (определений)	0.10	Закрепление отсутствует
44	364476.24	1563898.43	Метод спутниковых геодезических измерений (определений)	0.10	Закрепление отсутствует
45	364474.72	1563900.54	Метод спутниковых геодезических измерений (определений)	0.10	Закрепление отсутствует
46	364474.24	1563901.26	Метод спутниковых геодезических измерений (определений)	0.10	Закрепление отсутствует
47	364473.93	1563901.83	Метод спутниковых геодезических измерений (определений)	0.10	Закрепление отсутствует
48	364473.75	1563902.22	Метод спутниковых геодезических измерений (определений)	0.10	Закрепление отсутствует
49	364473.53	1563902.84	Метод спутниковых геодезических измерений (определений)	0.10	Закрепление отсутствует
50	364473.43	1563903.39	Метод спутниковых геодезических измерений (определений)	0.10	Закрепление отсутствует

2. Сведения о характерных точках границ объекта					
Обозначение характерных точек границ	**Координаты, м**		**Метод определения координат характерной точки**	**Средняя квадратическая погрешность положения характерной точки (Mt), м**	**Описание обозначения точки на местности (при наличии)**
	X	**Y**			
1	**2**	**3**	**4**	**5**	**6**
51	364473.13	1563905.35	Метод спутниковых геодезических измерений (определений)	0.10	Закрепление отсутствует
52	364473.17	1563906.72	Метод спутниковых геодезических измерений (определений)	0.10	Закрепление отсутствует
53	364473.44	1563910.24	Метод спутниковых геодезических измерений (определений)	0.10	Закрепление отсутствует
54	364473.76	1563916.96	Метод спутниковых геодезических измерений (определений)	0.10	Закрепление отсутствует
55	364474.15	1563924.22	Метод спутниковых геодезических измерений (определений)	0.10	Закрепление отсутствует
56	364474.61	1563933.69	Метод спутниковых геодезических измерений (определений)	0.10	Закрепление отсутствует
57	364474.83	1563943.10	Метод спутниковых геодезических измерений (определений)	0.10	Закрепление отсутствует
58	364474.85	1563950.95	Метод спутниковых геодезических измерений (определений)	0.10	Закрепление отсутствует
59	364474.60	1563956.75	Метод спутниковых геодезических измерений (определений)	0.10	Закрепление отсутствует
60	364474.68	1563961.48	Метод спутниковых геодезических измерений (определений)	0.10	Закрепление отсутствует
61	364474.77	1563968.35	Метод спутниковых геодезических измерений (определений)	0.10	Закрепление отсутствует
62	364475.25	1563974.22	Метод спутниковых геодезических измерений (определений)	0.10	Закрепление отсутствует
63	364475.69	1563979.80	Метод спутниковых геодезических измерений (определений)	0.10	Закрепление отсутствует

2. Сведения о характерных точках границ объекта					
Обозначение характерных точек границ	**Координаты, м**		**Метод определения координат характерной точки**	**Средняя квадратическая погрешность положения характерной точки (Mt), м**	**Описание обозначения точки на местности (при наличии)**
	X	**Y**			
1	**2**	**3**	**4**	**5**	**6**
64	364475.81	1563980.43	Метод спутниковых геодезических измерений (определений)	0.10	Закрепление отсутствует
65	364475.98	1563982.07	Метод спутниковых геодезических измерений (определений)	0.10	Закрепление отсутствует
66	364476.31	1563986.20	Метод спутниковых геодезических измерений (определений)	0.10	Закрепление отсутствует
67	364476.80	1563992.77	Метод спутниковых геодезических измерений (определений)	0.10	Закрепление отсутствует
68	364477.10	1563995.47	Метод спутниковых геодезических измерений (определений)	0.10	Закрепление отсутствует
69	364477.40	1563997.24	Метод спутниковых геодезических измерений (определений)	0.10	Закрепление отсутствует
70	364477.79	1563998.52	Метод спутниковых геодезических измерений (определений)	0.10	Закрепление отсутствует
71	364478.22	1563999.45	Метод спутниковых геодезических измерений (определений)	0.10	Закрепление отсутствует
72	364478.78	1564000.13	Метод спутниковых геодезических измерений (определений)	0.10	Закрепление отсутствует
73	364479.42	1564000.63	Метод спутниковых геодезических измерений (определений)	0.10	Закрепление отсутствует
74	364480.14	1564000.79	Метод спутниковых геодезических измерений (определений)	0.10	Закрепление отсутствует
75	364480.32	1564000.82	Метод спутниковых геодезических измерений (определений)	0.10	Закрепление отсутствует
76	364480.80	1564000.84	Метод спутниковых геодезических измерений (определений)	0.10	Закрепление отсутствует

2. Сведения о характерных точках границ объекта					
Обозначение характерных точек границ	**Координаты, м**		**Метод определения координат характерной точки**	**Средняя квадратическая погрешность положения характерной точки (Mt), м**	**Описание обозначения точки на местности (при наличии)**
	X	**Y**			
1	**2**	**3**	**4**	**5**	**6**
77	364481.48	1564000.81	Метод спутниковых геодезических измерений (определений)	0.10	Закрепление отсутствует
78	364483.87	1564000.73	Метод спутниковых геодезических измерений (определений)	0.10	Закрепление отсутствует
79	364485.09	1564000.59	Метод спутниковых геодезических измерений (определений)	0.10	Закрепление отсутствует
80	364486.32	1564000.28	Метод спутниковых геодезических измерений (определений)	0.10	Закрепление отсутствует
81	364488.64	1563999.86	Метод спутниковых геодезических измерений (определений)	0.10	Закрепление отсутствует
82	364493.51	1563998.97	Метод спутниковых геодезических измерений (определений)	0.10	Закрепление отсутствует
83	364495.99	1563998.43	Метод спутниковых геодезических измерений (определений)	0.10	Закрепление отсутствует
84	364498.99	1563998.08	Метод спутниковых геодезических измерений (определений)	0.10	Закрепление отсутствует
85	364501.68	1563997.69	Метод спутниковых геодезических измерений (определений)	0.10	Закрепление отсутствует
86	364504.42	1563997.58	Метод спутниковых геодезических измерений (определений)	0.10	Закрепление отсутствует
87	364507.75	1563997.19	Метод спутниковых геодезических измерений (определений)	0.10	Закрепление отсутствует
88	364508.61	1563997.22	Метод спутниковых геодезических измерений (определений)	0.10	Закрепление отсутствует
89	364509.21	1563997.26	Метод спутниковых геодезических измерений (определений)	0.10	Закрепление отсутствует

2. Сведения о характерных точках границ объекта					
Обозначение характерных точек границ	**Координаты, м**		**Метод определения координат характерной точки**	**Средняя квадратическая погрешность положения характерной точки (Mt), м**	**Описание обозначения точки на местности (при наличии)**
	X	**Y**			
1	**2**	**3**	**4**	**5**	**6**
90	364510.17	1563997.40	Метод спутниковых геодезических измерений (определений)	0.10	Закрепление отсутствует
91	364511.65	1563997.67	Метод спутниковых геодезических измерений (определений)	0.10	Закрепление отсутствует
92	364511.79	1563997.71	Метод спутниковых геодезических измерений (определений)	0.10	Закрепление отсутствует
93	364511.82	1564000.75	Метод спутниковых геодезических измерений (определений)	0.10	Закрепление отсутствует
94	364515.70	1564033.01	Метод спутниковых геодезических измерений (определений)	0.10	Закрепление отсутствует
95	364517.09	1564045.85	Метод спутниковых геодезических измерений (определений)	0.10	Закрепление отсутствует
96	364519.41	1564063.34	Метод спутниковых геодезических измерений (определений)	0.10	Закрепление отсутствует
97	364519.90	1564066.89	Метод спутниковых геодезических измерений (определений)	0.10	Закрепление отсутствует
98	364520.36	1564072.18	Метод спутниковых геодезических измерений (определений)	0.10	Закрепление отсутствует
99	364520.96	1564076.77	Метод спутниковых геодезических измерений (определений)	0.10	Закрепление отсутствует
100	364522.00	1564085.53	Метод спутниковых геодезических измерений (определений)	0.10	Закрепление отсутствует
101	364522.59	1564090.20	Метод спутниковых геодезических измерений (определений)	0.10	Закрепление отсутствует
102	364523.61	1564097.10	Метод спутниковых геодезических измерений (определений)	0.10	Закрепление отсутствует

2. Сведения о характерных точках границ объекта					
Обозначение характерных точек границ	**Координаты, м**		**Метод определения координат характерной точки**	**Средняя квадратическая погрешность положения характерной точки (Mt), м**	**Описание обозначения точки на местности (при наличии)**
	X	**Y**			
1	**2**	**3**	**4**	**5**	**6**
103	364524.30	1564102.70	Метод спутниковых геодезических измерений (определений)	0.10	Закрепление отсутствует
104	364525.97	1564115.19	Метод спутниковых геодезических измерений (определений)	0.10	Закрепление отсутствует
105	364527.46	1564125.31	Метод спутниковых геодезических измерений (определений)	0.10	Закрепление отсутствует
106	364528.71	1564137.54	Метод спутниковых геодезических измерений (определений)	0.10	Закрепление отсутствует
107	364530.83	1564155.31	Метод спутниковых геодезических измерений (определений)	0.10	Закрепление отсутствует
108	364531.84	1564163.90	Метод спутниковых геодезических измерений (определений)	0.10	Закрепление отсутствует
109	364532.78	1564169.39	Метод спутниковых геодезических измерений (определений)	0.10	Закрепление отсутствует
110	364533.37	1564174.90	Метод спутниковых геодезических измерений (определений)	0.10	Закрепление отсутствует
111	364533.92	1564178.64	Метод спутниковых геодезических измерений (определений)	0.10	Закрепление отсутствует
112	364534.48	1564181.92	Метод спутниковых геодезических измерений (определений)	0.10	Закрепление отсутствует
113	364535.03	1564188.12	Метод спутниковых геодезических измерений (определений)	0.10	Закрепление отсутствует
114	364535.55	1564194.28	Метод спутниковых геодезических измерений (определений)	0.10	Закрепление отсутствует
115	364537.08	1564206.98	Метод спутниковых геодезических измерений (определений)	0.10	Закрепление отсутствует

2. Сведения о характерных точках границ объекта					
Обозначение характерных точек границ	**Координаты, м**		**Метод определения координат характерной точки**	**Средняя квадратическая погрешность положения характерной точки (Mt), м**	**Описание обозначения точки на местности (при наличии)**
	X	**Y**			
1	**2**	**3**	**4**	**5**	**6**
116	364537.91	1564213.86	Метод спутниковых геодезических измерений (определений)	0.10	Закрепление отсутствует
117	364538.98	1564221.90	Метод спутниковых геодезических измерений (определений)	0.10	Закрепление отсутствует
118	364539.76	1564230.68	Метод спутниковых геодезических измерений (определений)	0.10	Закрепление отсутствует
119	364541.11	1564242.26	Метод спутниковых геодезических измерений (определений)	0.10	Закрепление отсутствует
120	364542.76	1564257.51	Метод спутниковых геодезических измерений (определений)	0.10	Закрепление отсутствует
121	364543.95	1564267.29	Метод спутниковых геодезических измерений (определений)	0.10	Закрепление отсутствует
122	364546.28	1564282.63	Метод спутниковых геодезических измерений (определений)	0.10	Закрепление отсутствует
123	364548.09	1564297.00	Метод спутниковых геодезических измерений (определений)	0.10	Закрепление отсутствует
124	364549.87	1564309.86	Метод спутниковых геодезических измерений (определений)	0.10	Закрепление отсутствует
125	364550.30	1564314.52	Метод спутниковых геодезических измерений (определений)	0.10	Закрепление отсутствует
126	364551.46	1564325.82	Метод спутниковых геодезических измерений (определений)	0.10	Закрепление отсутствует
127	364552.42	1564334.65	Метод спутниковых геодезических измерений (определений)	0.10	Закрепление отсутствует
128	364553.61	1564344.27	Метод спутниковых геодезических измерений (определений)	0.10	Закрепление отсутствует

2. Сведения о характерных точках границ объекта					
Обозначение характерных точек границ	**Координаты, м**		**Метод определения координат характерной точки**	**Средняя квадратическая погрешность положения характерной точки (Mt), м**	**Описание обозначения точки на местности (при наличии)**
	X	**Y**			
1	**2**	**3**	**4**	**5**	**6**
129	364555.15	1564356.54	Метод спутниковых геодезических измерений (определений)	0.10	Закрепление отсутствует
130	364555.84	1564361.63	Метод спутниковых геодезических измерений (определений)	0.10	Закрепление отсутствует
131	364556.75	1564365.70	Метод спутниковых геодезических измерений (определений)	0.10	Закрепление отсутствует
132	364558.59	1564370.42	Метод спутниковых геодезических измерений (определений)	0.10	Закрепление отсутствует
133	364561.57	1564378.32	Метод спутниковых геодезических измерений (определений)	0.10	Закрепление отсутствует
134	364563.65	1564383.97	Метод спутниковых геодезических измерений (определений)	0.10	Закрепление отсутствует
135	364565.76	1564389.66	Метод спутниковых геодезических измерений (определений)	0.10	Закрепление отсутствует
136	364567.60	1564394.80	Метод спутниковых геодезических измерений (определений)	0.10	Закрепление отсутствует
137	364570.54	1564402.47	Метод спутниковых геодезических измерений (определений)	0.10	Закрепление отсутствует
138	364572.23	1564407.09	Метод спутниковых геодезических измерений (определений)	0.10	Закрепление отсутствует
139	364573.53	1564410.56	Метод спутниковых геодезических измерений (определений)	0.10	Закрепление отсутствует
140	364575.99	1564416.34	Метод спутниковых геодезических измерений (определений)	0.10	Закрепление отсутствует
141	364579.01	1564424.59	Метод спутниковых геодезических измерений (определений)	0.10	Закрепление отсутствует

2. Сведения о характерных точках границ объекта					
Обозначение характерных точек границ	**Координаты, м**		**Метод определения координат характерной точки**	**Средняя квадратическая погрешность положения характерной точки (Mt), м**	**Описание обозначения точки на местности (при наличии)**
	X	**Y**			
1	**2**	**3**	**4**	**5**	**6**
142	364582.56	1564434.79	Метод спутниковых геодезических измерений (определений)	0.10	Закрепление отсутствует
143	364585.44	1564442.95	Метод спутниковых геодезических измерений (определений)	0.10	Закрепление отсутствует
144	364588.80	1564452.27	Метод спутниковых геодезических измерений (определений)	0.10	Закрепление отсутствует
145	364591.56	1564459.18	Метод спутниковых геодезических измерений (определений)	0.10	Закрепление отсутствует
146	364592.08	1564460.73	Метод спутниковых геодезических измерений (определений)	0.10	Закрепление отсутствует
147	364592.11	1564461.11	Метод спутниковых геодезических измерений (определений)	0.10	Закрепление отсутствует
148	364592.09	1564461.47	Метод спутниковых геодезических измерений (определений)	0.10	Закрепление отсутствует
149	364591.97	1564462.04	Метод спутниковых геодезических измерений (определений)	0.10	Закрепление отсутствует
150	364591.75	1564462.57	Метод спутниковых геодезических измерений (определений)	0.10	Закрепление отсутствует
151	364591.27	1564463.32	Метод спутниковых геодезических измерений (определений)	0.10	Закрепление отсутствует
152	364590.56	1564464.34	Метод спутниковых геодезических измерений (определений)	0.10	Закрепление отсутствует
153	364588.99	1564466.52	Метод спутниковых геодезических измерений (определений)	0.10	Закрепление отсутствует
154	364587.36	1564469.08	Метод спутниковых геодезических измерений (определений)	0.10	Закрепление отсутствует

2. Сведения о характерных точках границ объекта					
Обозначение характерных точек границ	**Координаты, м**		**Метод определения координат характерной точки**	**Средняя квадратическая погрешность положения характерной точки (Mt), м**	**Описание обозначения точки на местности (при наличии)**
	X	**Y**			
1	**2**	**3**	**4**	**5**	**6**
155	364585.62	1564471.68	Метод спутниковых геодезических измерений (определений)	0.10	Закрепление отсутствует
156	364584.34	1564474.01	Метод спутниковых геодезических измерений (определений)	0.10	Закрепление отсутствует
157	364583.51	1564475.34	Метод спутниковых геодезических измерений (определений)	0.10	Закрепление отсутствует
158	364582.70	1564476.37	Метод спутниковых геодезических измерений (определений)	0.10	Закрепление отсутствует
159	364581.70	1564477.56	Метод спутниковых геодезических измерений (определений)	0.10	Закрепление отсутствует
160	364580.55	1564478.57	Метод спутниковых геодезических измерений (определений)	0.10	Закрепление отсутствует
161	364579.95	1564479.00	Метод спутниковых геодезических измерений (определений)	0.10	Закрепление отсутствует
162	364570.20	1564484.40	Метод спутниковых геодезических измерений (определений)	0.10	Закрепление отсутствует
163	364564.13	1564487.74	Метод спутниковых геодезических измерений (определений)	0.10	Закрепление отсутствует
164	364558.85	1564490.78	Метод спутниковых геодезических измерений (определений)	0.10	Закрепление отсутствует
165	364550.33	1564495.26	Метод спутниковых геодезических измерений (определений)	0.10	Закрепление отсутствует
166	364545.47	1564498.10	Метод спутниковых геодезических измерений (определений)	0.10	Закрепление отсутствует
167	364538.98	1564501.65	Метод спутниковых геодезических измерений (определений)	0.10	Закрепление отсутствует

2. Сведения о характерных точках границ объекта					
Обозначение характерных точек границ	**Координаты, м**		**Метод определения координат характерной точки**	**Средняя квадратическая погрешность положения характерной точки (Mt), м**	**Описание обозначения точки на местности (при наличии)**
	X	**Y**			
1	**2**	**3**	**4**	**5**	**6**
168	364531.62	1564505.32	Метод спутниковых геодезических измерений (определений)	0.10	Закрепление отсутствует
169	364526.43	1564508.41	Метод спутниковых геодезических измерений (определений)	0.10	Закрепление отсутствует
170	364524.10	1564509.71	Метод спутниковых геодезических измерений (определений)	0.10	Закрепление отсутствует
171	364522.33	1564511.16	Метод спутниковых геодезических измерений (определений)	0.10	Закрепление отсутствует
172	364521.85	1564511.79	Метод спутниковых геодезических измерений (определений)	0.10	Закрепление отсутствует
173	364521.67	1564512.37	Метод спутниковых геодезических измерений (определений)	0.10	Закрепление отсутствует
174	364521.75	1564513.08	Метод спутниковых геодезических измерений (определений)	0.10	Закрепление отсутствует
175	364522.02	1564513.88	Метод спутниковых геодезических измерений (определений)	0.10	Закрепление отсутствует
176	364522.38	1564514.46	Метод спутниковых геодезических измерений (определений)	0.10	Закрепление отсутствует
177	364522.74	1564514.95	Метод спутниковых геодезических измерений (определений)	0.10	Закрепление отсутствует
178	364524.04	1564516.52	Метод спутниковых геодезических измерений (определений)	0.10	Закрепление отсутствует
179	364525.94	1564519.17	Метод спутниковых геодезических измерений (определений)	0.10	Закрепление отсутствует
180	364527.67	1564521.52	Метод спутниковых геодезических измерений (определений)	0.10	Закрепление отсутствует

2. Сведения о характерных точках границ объекта					
Обозначение характерных точек границ	**Координаты, м**		**Метод определения координат характерной точки**	**Средняя квадратическая погрешность положения характерной точки (Mt), м**	**Описание обозначения точки на местности (при наличии)**
	X	**Y**			
1	**2**	**3**	**4**	**5**	**6**
181	364528.44	1564522.72	Метод спутниковых геодезических измерений (определений)	0.10	Закрепление отсутствует
182	364530.16	1564524.52	Метод спутниковых геодезических измерений (определений)	0.10	Закрепление отсутствует
183	364532.31	1564526.33	Метод спутниковых геодезических измерений (определений)	0.10	Закрепление отсутствует
184	364534.41	1564528.00	Метод спутниковых геодезических измерений (определений)	0.10	Закрепление отсутствует
185	364535.10	1564528.46	Метод спутниковых геодезических измерений (определений)	0.10	Закрепление отсутствует
186	364536.93	1564529.02	Метод спутниковых геодезических измерений (определений)	0.10	Закрепление отсутствует
187	364537.58	1564529.26	Метод спутниковых геодезических измерений (определений)	0.10	Закрепление отсутствует
188	364538.85	1564529.85	Метод спутниковых геодезических измерений (определений)	0.10	Закрепление отсутствует
189	364539.04	1564529.94	Метод спутниковых геодезических измерений (определений)	0.10	Закрепление отсутствует
190	364539.15	1564530.01	Метод спутниковых геодезических измерений (определений)	0.10	Закрепление отсутствует
191	364539.26	1564530.09	Метод спутниковых геодезических измерений (определений)	0.10	Закрепление отсутствует
192	364570.28	1564571.07	Метод спутниковых геодезических измерений (определений)	0.10	Закрепление отсутствует
193	364570.40	1564571.25	Метод спутниковых геодезических измерений (определений)	0.10	Закрепление отсутствует

2. Сведения о характерных точках границ объекта					
Обозначение характерных точек границ	**Координаты, м**		**Метод определения координат характерной точки**	**Средняя квадратическая погрешность положения характерной точки (Mt), м**	**Описание обозначения точки на местности (при наличии)**
	X	**Y**			
1	**2**	**3**	**4**	**5**	**6**
194	364572.01	1564577.33	Метод спутниковых геодезических измерений (определений)	0.10	Закрепление отсутствует
195	364573.58	1564582.28	Метод спутниковых геодезических измерений (определений)	0.10	Закрепление отсутствует
196	364573.73	1564582.84	Метод спутниковых геодезических измерений (определений)	0.10	Закрепление отсутствует
197	364573.77	1564582.99	Метод спутниковых геодезических измерений (определений)	0.10	Закрепление отсутствует
198	364573.71	1564583.13	Метод спутниковых геодезических измерений (определений)	0.10	Закрепление отсутствует
199	364571.76	1564584.54	Метод спутниковых геодезических измерений (определений)	0.10	Закрепление отсутствует
200	364561.69	1564590.31	Метод спутниковых геодезических измерений (определений)	0.10	Закрепление отсутствует
201	364553.16	1564595.52	Метод спутниковых геодезических измерений (определений)	0.10	Закрепление отсутствует
202	364552.06	1564596.13	Метод спутниковых геодезических измерений (определений)	0.10	Закрепление отсутствует
203	364551.26	1564596.65	Метод спутниковых геодезических измерений (определений)	0.10	Закрепление отсутствует
204	364550.71	1564597.22	Метод спутниковых геодезических измерений (определений)	0.10	Закрепление отсутствует
205	364550.24	1564597.98	Метод спутниковых геодезических измерений (определений)	0.10	Закрепление отсутствует
206	364549.78	1564599.02	Метод спутниковых геодезических измерений (определений)	0.10	Закрепление отсутствует

2. Сведения о характерных точках границ объекта					
Обозначение характерных точек границ	**Координаты, м**		**Метод определения координат характерной точки**	**Средняя квадратическая погрешность положения характерной точки (Mt), м**	**Описание обозначения точки на местности (при наличии)**
	X	**Y**			
1	**2**	**3**	**4**	**5**	**6**
207	364549.54	1564600.25	Метод спутниковых геодезических измерений (определений)	0.10	Закрепление отсутствует
208	364549.67	1564601.34	Метод спутниковых геодезических измерений (определений)	0.10	Закрепление отсутствует
209	364550.11	1564602.47	Метод спутниковых геодезических измерений (определений)	0.10	Закрепление отсутствует
210	364553.99	1564609.72	Метод спутниковых геодезических измерений (определений)	0.10	Закрепление отсутствует
211	364559.98	1564620.81	Метод спутниковых геодезических измерений (определений)	0.10	Закрепление отсутствует
212	364568.49	1564635.13	Метод спутниковых геодезических измерений (определений)	0.10	Закрепление отсутствует
213	364571.55	1564640.19	Метод спутниковых геодезических измерений (определений)	0.10	Закрепление отсутствует
214	364572.49	1564641.49	Метод спутниковых геодезических измерений (определений)	0.10	Закрепление отсутствует
215	364576.01	1564647.05	Метод спутниковых геодезических измерений (определений)	0.10	Закрепление отсутствует
216	364579.71	1564653.91	Метод спутниковых геодезических измерений (определений)	0.10	Закрепление отсутствует
217	364580.68	1564655.80	Метод спутниковых геодезических измерений (определений)	0.10	Закрепление отсутствует
218	364581.15	1564656.98	Метод спутниковых геодезических измерений (определений)	0.10	Закрепление отсутствует
219	364581.47	1564657.93	Метод спутниковых геодезических измерений (определений)	0.10	Закрепление отсутствует

2. Сведения о характерных точках границ объекта					
Обозначение характерных точек границ	**Координаты, м**		**Метод определения координат характерной точки**	**Средняя квадратическая погрешность положения характерной точки (Mt), м**	**Описание обозначения точки на местности (при наличии)**
	X	**Y**			
1	**2**	**3**	**4**	**5**	**6**
220	364581.62	1564658.43	Метод спутниковых геодезических измерений (определений)	0.10	Закрепление отсутствует
221	364580.54	1564659.34	Метод спутниковых геодезических измерений (определений)	0.10	Закрепление отсутствует
222	364576.24	1564662.26	Метод спутниковых геодезических измерений (определений)	0.10	Закрепление отсутствует
223	364569.57	1564666.36	Метод спутниковых геодезических измерений (определений)	0.10	Закрепление отсутствует
224	364568.66	1564667.04	Метод спутниковых геодезических измерений (определений)	0.10	Закрепление отсутствует
225	364568.14	1564667.68	Метод спутниковых геодезических измерений (определений)	0.10	Закрепление отсутствует
226	364567.78	1564668.37	Метод спутниковых геодезических измерений (определений)	0.10	Закрепление отсутствует
227	364567.71	1564669.11	Метод спутниковых геодезических измерений (определений)	0.10	Закрепление отсутствует
228	364567.76	1564669.84	Метод спутниковых геодезических измерений (определений)	0.10	Закрепление отсутствует
229	364568.16	1564670.58	Метод спутниковых геодезических измерений (определений)	0.10	Закрепление отсутствует
230	364571.66	1564676.81	Метод спутниковых геодезических измерений (определений)	0.10	Закрепление отсутствует
231	364577.07	1564685.02	Метод спутниковых геодезических измерений (определений)	0.10	Закрепление отсутствует
232	364586.35	1564699.83	Метод спутниковых геодезических измерений (определений)	0.10	Закрепление отсутствует

2. Сведения о характерных точках границ объекта					
Обозначение характерных точек границ	**Координаты, м**		**Метод определения координат характерной точки**	**Средняя квадратическая погрешность положения характерной точки (Mt), м**	**Описание обозначения точки на местности (при наличии)**
	X	**Y**			
1	**2**	**3**	**4**	**5**	**6**
233	364593.62	1564711.10	Метод спутниковых геодезических измерений (определений)	0.10	Закрепление отсутствует
234	364601.71	1564723.70	Метод спутниковых геодезических измерений (определений)	0.10	Закрепление отсутствует
235	364602.04	1564724.50	Метод спутниковых геодезических измерений (определений)	0.10	Закрепление отсутствует
236	364602.67	1564725.76	Метод спутниковых геодезических измерений (определений)	0.10	Закрепление отсутствует
237	364605.87	1564731.24	Метод спутниковых геодезических измерений (определений)	0.10	Закрепление отсутствует
238	364607.94	1564736.31	Метод спутниковых геодезических измерений (определений)	0.10	Закрепление отсутствует
239	364610.39	1564741.88	Метод спутниковых геодезических измерений (определений)	0.10	Закрепление отсутствует
240	364615.04	1564753.73	Метод спутниковых геодезических измерений (определений)	0.10	Закрепление отсутствует
241	364619.71	1564767.53	Метод спутниковых геодезических измерений (определений)	0.10	Закрепление отсутствует
242	364624.02	1564779.50	Метод спутниковых геодезических измерений (определений)	0.10	Закрепление отсутствует
243	364629.04	1564793.47	Метод спутниковых геодезических измерений (определений)	0.10	Закрепление отсутствует
244	364632.43	1564802.83	Метод спутниковых геодезических измерений (определений)	0.10	Закрепление отсутствует
245	364636.59	1564813.59	Метод спутниковых геодезических измерений (определений)	0.10	Закрепление отсутствует

2. Сведения о характерных точках границ объекта					
Обозначение характерных точек границ	**Координаты, м**		**Метод определения координат характерной точки**	**Средняя квадратическая погрешность положения характерной точки (Mt), м**	**Описание обозначения точки на местности (при наличии)**
	X	**Y**			
1	**2**	**3**	**4**	**5**	**6**
246	364639.95	1564822.48	Метод спутниковых геодезических измерений (определений)	0.10	Закрепление отсутствует
247	364642.55	1564828.43	Метод спутниковых геодезических измерений (определений)	0.10	Закрепление отсутствует
248	364646.61	1564838.47	Метод спутниковых геодезических измерений (определений)	0.10	Закрепление отсутствует
249	364649.46	1564844.09	Метод спутниковых геодезических измерений (определений)	0.10	Закрепление отсутствует
250	364650.21	1564845.21	Метод спутниковых геодезических измерений (определений)	0.10	Закрепление отсутствует
251	364650.81	1564845.78	Метод спутниковых геодезических измерений (определений)	0.10	Закрепление отсутствует
252	364651.61	1564846.48	Метод спутниковых геодезических измерений (определений)	0.10	Закрепление отсутствует
253	364651.88	1564846.72	Метод спутниковых геодезических измерений (определений)	0.10	Закрепление отсутствует
254	364652.79	1564847.32	Метод спутниковых геодезических измерений (определений)	0.10	Закрепление отсутствует
255	364658.16	1564848.83	Метод спутниковых геодезических измерений (определений)	0.10	Закрепление отсутствует
256	364662.88	1564850.71	Метод спутниковых геодезических измерений (определений)	0.10	Закрепление отсутствует
257	364664.98	1564852.14	Метод спутниковых геодезических измерений (определений)	0.10	Закрепление отсутствует
258	364681.13	1564863.77	Метод спутниковых геодезических измерений (определений)	0.10	Закрепление отсутствует

2. Сведения о характерных точках границ объекта					
Обозначение характерных точек границ	**Координаты, м**		**Метод определения координат характерной точки**	**Средняя квадратическая погрешность положения характерной точки (Mt), м**	**Описание обозначения точки на местности (при наличии)**
	X	**Y**			
1	**2**	**3**	**4**	**5**	**6**
259	364696.75	1564878.72	Метод спутниковых геодезических измерений (определений)	0.10	Закрепление отсутствует
260	364734.89	1564918.94	Метод спутниковых геодезических измерений (определений)	0.10	Закрепление отсутствует
261	364742.95	1564928.03	Метод спутниковых геодезических измерений (определений)	0.10	Закрепление отсутствует
262	364755.49	1564942.21	Метод спутниковых геодезических измерений (определений)	0.10	Закрепление отсутствует
263	364770.72	1564959.09	Метод спутниковых геодезических измерений (определений)	0.10	Закрепление отсутствует
264	364774.95	1564963.52	Метод спутниковых геодезических измерений (определений)	0.10	Закрепление отсутствует
265	364788.14	1564976.45	Метод спутниковых геодезических измерений (определений)	0.10	Закрепление отсутствует
266	364811.76	1564994.69	Метод спутниковых геодезических измерений (определений)	0.10	Закрепление отсутствует
267	364814.08	1564996.19	Метод спутниковых геодезических измерений (определений)	0.10	Закрепление отсутствует
268	364859.22	1565034.64	Метод спутниковых геодезических измерений (определений)	0.10	Закрепление отсутствует
269	364865.37	1565036.08	Метод спутниковых геодезических измерений (определений)	0.10	Закрепление отсутствует
270	364865.80	1565034.13	Метод спутниковых геодезических измерений (определений)	0.10	Закрепление отсутствует
271	364860.15	1565032.80	Метод спутниковых геодезических измерений (определений)	0.10	Закрепление отсутствует

2. Сведения о характерных точках границ объекта					
Обозначение характерных точек границ	**Координаты, м**		**Метод определения координат характерной точки**	**Средняя квадратическая погрешность положения характерной точки (Mt), м**	**Описание обозначения точки на местности (при наличии)**
	X	**Y**			
1	**2**	**3**	**4**	**5**	**6**
272	364815.28	1564994.58	Метод спутниковых геодезических измерений (определений)	0.10	Закрепление отсутствует
273	364812.92	1564993.06	Метод спутниковых геодезических измерений (определений)	0.10	Закрепление отсутствует
274	364789.46	1564974.94	Метод спутниковых геодезических измерений (определений)	0.10	Закрепление отсутствует
275	364776.37	1564962.12	Метод спутниковых геодезических измерений (определений)	0.10	Закрепление отсутствует
276	364772.19	1564957.73	Метод спутниковых геодезических измерений (определений)	0.10	Закрепление отсутствует
277	364756.98	1564940.88	Метод спутниковых геодезических измерений (определений)	0.10	Закрепление отсутствует
278	364744.45	1564926.71	Метод спутниковых геодезических измерений (определений)	0.10	Закрепление отсутствует
279	364736.36	1564917.58	Метод спутниковых геодезических измерений (определений)	0.10	Закрепление отсутствует
280	364698.17	1564877.31	Метод спутниковых геодезических измерений (определений)	0.10	Закрепление отсутствует
281	364682.41	1564862.23	Метод спутниковых геодезических измерений (определений)	0.10	Закрепление отсутствует
282	364671.99	1564854.72	Метод спутниковых геодезических измерений (определений)	0.10	Закрепление отсутствует
283	364666.13	1564850.51	Метод спутниковых геодезических измерений (определений)	0.10	Закрепление отсутствует
284	364663.83	1564848.93	Метод спутниковых геодезических измерений (определений)	0.10	Закрепление отсутствует

2. Сведения о характерных точках границ объекта					
Обозначение характерных точек границ	**Координаты, м**		**Метод определения координат характерной точки**	**Средняя квадратическая погрешность положения характерной точки (Mt), м**	**Описание обозначения точки на местности (при наличии)**
	X	**Y**			
1	**2**	**3**	**4**	**5**	**6**
285	364658.81	1564846.93	Метод спутниковых геодезических измерений (определений)	0.10	Закрепление отсутствует
286	364653.63	1564845.48	Метод спутниковых геодезических измерений (определений)	0.10	Закрепление отсутствует
287	364653.10	1564845.13	Метод спутниковых геодезических измерений (определений)	0.10	Закрепление отсутствует
288	364652.93	1564844.98	Метод спутниковых геодезических измерений (определений)	0.10	Закрепление отсутствует
289	364652.16	1564844.30	Метод спутниковых геодезических измерений (определений)	0.10	Закрепление отсутствует
290	364651.75	1564843.91	Метод спутниковых геодезических измерений (определений)	0.10	Закрепление отсутствует
291	364651.19	1564843.08	Метод спутниковых геодезических измерений (определений)	0.10	Закрепление отсутствует
292	364648.43	1564837.64	Метод спутниковых геодезических измерений (определений)	0.10	Закрепление отсутствует
293	364644.39	1564827.66	Метод спутниковых геодезических измерений (определений)	0.10	Закрепление отсутствует
294	364641.80	1564821.73	Метод спутниковых геодезических измерений (определений)	0.10	Закрепление отсутствует
295	364638.46	1564812.87	Метод спутниковых геодезических измерений (определений)	0.10	Закрепление отсутствует
296	364634.30	1564802.13	Метод спутниковых геодезических измерений (определений)	0.10	Закрепление отсутствует
297	364630.92	1564792.79	Метод спутниковых геодезических измерений (определений)	0.10	Закрепление отсутствует

2. Сведения о характерных точках границ объекта					
Обозначение характерных точек границ	**Координаты, м**		**Метод определения координат характерной точки**	**Средняя квадратическая погрешность положения характерной точки (Mt), м**	**Описание обозначения точки на местности (при наличии)**
	X	**Y**			
1	**2**	**3**	**4**	**5**	**6**
298	364625.91	1564778.82	Метод спутниковых геодезических измерений (определений)	0.10	Закрепление отсутствует
299	364621.60	1564766.87	Метод спутниковых геодезических измерений (определений)	0.10	Закрепление отсутствует
300	364616.92	1564753.05	Метод спутниковых геодезических измерений (определений)	0.10	Закрепление отсутствует
301	364612.23	1564741.11	Метод спутниковых геодезических измерений (определений)	0.10	Закрепление отсутствует
302	364609.78	1564735.53	Метод спутниковых геодезических измерений (определений)	0.10	Закрепление отсутствует
303	364607.67	1564730.35	Метод спутниковых геодезических измерений (определений)	0.10	Закрепление отсутствует
304	364604.43	1564724.81	Метод спутниковых геодезических измерений (определений)	0.10	Закрепление отсутствует
305	364603.86	1564723.66	Метод спутниковых геодезических измерений (определений)	0.10	Закрепление отсутствует
306	364603.49	1564722.77	Метод спутниковых геодезических измерений (определений)	0.10	Закрепление отсутствует
307	364595.30	1564710.02	Метод спутниковых геодезических измерений (определений)	0.10	Закрепление отсутствует
308	364588.04	1564698.76	Метод спутниковых геодезических измерений (определений)	0.10	Закрепление отсутствует
309	364578.75	1564683.94	Метод спутниковых геодезических измерений (определений)	0.10	Закрепление отсутствует
310	364573.37	1564675.77	Метод спутниковых геодезических измерений (определений)	0.10	Закрепление отсутствует

2. Сведения о характерных точках границ объекта					
Обозначение характерных точек границ	**Координаты, м**		**Метод определения координат характерной точки**	**Средняя квадратическая погрешность положения характерной точки (Mt), м**	**Описание обозначения точки на местности (при наличии)**
	X	**Y**			
1	**2**	**3**	**4**	**5**	**6**
311	364569.91	1564669.62	Метод спутниковых геодезических измерений (определений)	0.10	Закрепление отсутствует
312	364569.73	1564669.27	Метод спутниковых геодезических измерений (определений)	0.10	Закрепление отсутствует
313	364569.72	1564669.14	Метод спутниковых геодезических измерений (определений)	0.10	Закрепление отсутствует
314	364569.73	1564668.95	Метод спутниковых геодезических измерений (определений)	0.10	Закрепление отсутствует
315	364569.82	1564668.79	Метод спутниковых геодезических измерений (определений)	0.10	Закрепление отсутствует
316	364570.06	1564668.49	Метод спутниковых геодезических измерений (определений)	0.10	Закрепление отсутствует
317	364570.70	1564668.01	Метод спутниковых геодезических измерений (определений)	0.10	Закрепление отсутствует
318	364577.32	1564663.94	Метод спутниковых геодезических измерений (определений)	0.10	Закрепление отсутствует
319	364581.75	1564660.94	Метод спутниковых геодезических измерений (определений)	0.10	Закрепление отсутствует
320	364583.22	1564659.69	Метод спутниковых геодезических измерений (определений)	0.10	Закрепление отсутствует
321	364583.56	1564659.19	Метод спутниковых геодезических измерений (определений)	0.10	Закрепление отсутствует
322	364583.65	1564658.64	Метод спутниковых геодезических измерений (определений)	0.10	Закрепление отсутствует
323	364583.60	1564658.08	Метод спутниковых геодезических измерений (определений)	0.10	Закрепление отсутствует

2. Сведения о характерных точках границ объекта					
Обозначение характерных точек границ	**Координаты, м**		**Метод определения координат характерной точки**	**Средняя квадратическая погрешность положения характерной точки (Mt), м**	**Описание обозначения точки на местности (при наличии)**
	X	**Y**			
1	**2**	**3**	**4**	**5**	**6**
324	364583.38	1564657.33	Метод спутниковых геодезических измерений (определений)	0.10	Закрепление отсутствует
325	364583.03	1564656.29	Метод спутниковых геодезических измерений (определений)	0.10	Закрепление отсутствует
326	364582.50	1564654.97	Метод спутниковых геодезических измерений (определений)	0.10	Закрепление отсутствует
327	364581.48	1564652.98	Метод спутниковых геодезических измерений (определений)	0.10	Закрепление отсутствует
328	364577.74	1564646.04	Метод спутниковых геодезических измерений (определений)	0.10	Закрепление отсутствует
329	364574.14	1564640.36	Метод спутниковых геодезических измерений (определений)	0.10	Закрепление отсутствует
330	364573.22	1564639.09	Метод спутниковых геодезических измерений (определений)	0.10	Закрепление отсутствует
331	364570.21	1564634.10	Метод спутниковых геодезических измерений (определений)	0.10	Закрепление отсутствует
332	364561.72	1564619.82	Метод спутниковых геодезических измерений (определений)	0.10	Закрепление отсутствует
333	364555.75	1564608.77	Метод спутниковых геодезических измерений (определений)	0.10	Закрепление отсутствует
334	364551.93	1564601.63	Метод спутниковых геодезических измерений (определений)	0.10	Закрепление отсутствует
335	364551.62	1564600.85	Метод спутниковых геодезических измерений (определений)	0.10	Закрепление отсутствует
336	364551.56	1564600.33	Метод спутниковых геодезических измерений (определений)	0.10	Закрепление отсутствует

2. Сведения о характерных точках границ объекта					
Обозначение характерных точек границ	**Координаты, м**		**Метод определения координат характерной точки**	**Средняя квадратическая погрешность положения характерной точки (Mt), м**	**Описание обозначения точки на местности (при наличии)**
	X	**Y**			
1	**2**	**3**	**4**	**5**	**6**
337	364551.70	1564599.62	Метод спутниковых геодезических измерений (определений)	0.10	Закрепление отсутствует
338	364552.01	1564598.92	Метод спутниковых геодезических измерений (определений)	0.10	Закрепление отсутствует
339	364552.30	1564598.45	Метод спутниковых геодезических измерений (определений)	0.10	Закрепление отсутствует
340	364552.54	1564598.20	Метод спутниковых геодезических измерений (определений)	0.10	Закрепление отсутствует
341	364553.09	1564597.85	Метод спутниковых геодезических измерений (определений)	0.10	Закрепление отсутствует
342	364554.16	1564597.25	Метод спутниковых геодезических измерений (определений)	0.10	Закрепление отсутствует
343	364562.71	1564592.03	Метод спутниковых геодезических измерений (определений)	0.10	Закрепление отсутствует
344	364572.84	1564586.22	Метод спутниковых геодезических измерений (определений)	0.10	Закрепление отсутствует
345	364575.00	1564584.67	Метод спутниковых геодезических измерений (определений)	0.10	Закрепление отсутствует
346	364575.41	1564584.27	Метод спутниковых геодезических измерений (определений)	0.10	Закрепление отсутствует
347	364575.69	1564583.78	Метод спутниковых геодезических измерений (определений)	0.10	Закрепление отсутствует
348	364575.78	1564583.40	Метод спутниковых геодезических измерений (определений)	0.10	Закрепление отсутствует
349	364575.78	1564583.05	Метод спутниковых геодезических измерений (определений)	0.10	Закрепление отсутствует

2. Сведения о характерных точках границ объекта					
Обозначение характерных точек границ	**Координаты, м**		**Метод определения координат характерной точки**	**Средняя квадратическая погрешность положения характерной точки (Mt), м**	**Описание обозначения точки на местности (при наличии)**
	X	**Y**			
1	**2**	**3**	**4**	**5**	**6**
350	364575.75	1564582.63	Метод спутниковых геодезических измерений (определений)	0.10	Закрепление отсутствует
351	364575.66	1564582.31	Метод спутниковых геодезических измерений (определений)	0.10	Закрепление отсутствует
352	364575.50	1564581.71	Метод спутниковых геодезических измерений (определений)	0.10	Закрепление отсутствует
353	364573.93	1564576.77	Метод спутниковых геодезических измерений (определений)	0.10	Закрепление отсутствует
354	364572.25	1564570.43	Метод спутниковых геодезических измерений (определений)	0.10	Закрепление отсутствует
355	364571.92	1564569.92	Метод спутниковых геодезических измерений (определений)	0.10	Закрепление отсутствует
356	364540.73	1564528.72	Метод спутниковых геодезических измерений (определений)	0.10	Закрепление отсутствует
357	364540.64	1564528.64	Метод спутниковых геодезических измерений (определений)	0.10	Закрепление отсутствует
358	364540.55	1564528.57	Метод спутниковых геодезических измерений (определений)	0.10	Закрепление отсутствует
359	364540.39	1564528.43	Метод спутниковых геодезических измерений (определений)	0.10	Закрепление отсутствует
360	364540.03	1564528.20	Метод спутниковых геодезических измерений (определений)	0.10	Закрепление отсутствует
361	364539.91	1564528.14	Метод спутниковых геодезических измерений (определений)	0.10	Закрепление отсутствует
362	364539.68	1564528.03	Метод спутниковых геодезических измерений (определений)	0.10	Закрепление отсутствует

2. Сведения о характерных точках границ объекта					
Обозначение характерных точек границ	**Координаты, м**		**Метод определения координат характерной точки**	**Средняя квадратическая погрешность положения характерной точки (Mt), м**	**Описание обозначения точки на местности (при наличии)**
	X	**Y**			
1	**2**	**3**	**4**	**5**	**6**
363	364538.35	1564527.42	Метод спутниковых геодезических измерений (определений)	0.10	Закрепление отсутствует
364	364537.58	1564527.13	Метод спутниковых геодезических измерений (определений)	0.10	Закрепление отсутствует
365	364535.97	1564526.64	Метод спутниковых геодезических измерений (определений)	0.10	Закрепление отсутствует
366	364535.59	1564526.38	Метод спутниковых геодезических измерений (определений)	0.10	Закрепление отсутствует
367	364533.57	1564524.78	Метод спутниковых геодезических измерений (определений)	0.10	Закрепление отсутствует
368	364531.53	1564523.06	Метод спутниковых геодезических измерений (определений)	0.10	Закрепление отсутствует
369	364530.02	1564521.48	Метод спутниковых геодезических измерений (определений)	0.10	Закрепление отсутствует
370	364529.31	1564520.39	Метод спутниковых геодезических измерений (определений)	0.10	Закрепление отсутствует
371	364527.56	1564518.00	Метод спутниковых геодезических измерений (определений)	0.10	Закрепление отсутствует
372	364525.63	1564515.30	Метод спутниковых геодезических измерений (определений)	0.10	Закрепление отсутствует
373	364524.32	1564513.72	Метод спутниковых геодезических измерений (определений)	0.10	Закрепление отсутствует
374	364524.04	1564513.34	Метод спутниковых геодезических измерений (определений)	0.10	Закрепление отсутствует
375	364523.84	1564513.02	Метод спутниковых геодезических измерений (определений)	0.10	Закрепление отсутствует

2. Сведения о характерных точках границ объекта					
Обозначение характерных точек границ	**Координаты, м**		**Метод определения координат характерной точки**	**Средняя квадратическая погрешность положения характерной точки (Mt), м**	**Описание обозначения точки на местности (при наличии)**
	X	**Y**			
1	**2**	**3**	**4**	**5**	**6**
376	364523.71	1564512.64	Метод спутниковых геодезических измерений (определений)	0.10	Закрепление отсутствует
377	364523.78	1564512.55	Метод спутниковых геодезических измерений (определений)	0.10	Закрепление отсутствует
378	364525.23	1564511.37	Метод спутниковых геодезических измерений (определений)	0.10	Закрепление отсутствует
379	364527.43	1564510.14	Метод спутниковых геодезических измерений (определений)	0.10	Закрепление отсутствует
380	364532.58	1564507.07	Метод спутниковых геодезических измерений (определений)	0.10	Закрепление отсутствует
381	364539.90	1564503.42	Метод спутниковых геодезических измерений (определений)	0.10	Закрепление отсутствует
382	364546.46	1564499.84	Метод спутниковых геодезических измерений (определений)	0.10	Закрепление отсутствует
383	364551.30	1564497.01	Метод спутниковых геодезических измерений (определений)	0.10	Закрепление отсутствует
384	364559.81	1564492.53	Метод спутниковых геодезических измерений (определений)	0.10	Закрепление отсутствует
385	364565.11	1564489.48	Метод спутниковых геодезических измерений (определений)	0.10	Закрепление отсутствует
386	364571.17	1564486.15	Метод спутниковых геодезических измерений (определений)	0.10	Закрепление отсутствует
387	364581.01	1564480.69	Метод спутниковых геодезических измерений (определений)	0.10	Закрепление отсутствует
388	364581.79	1564480.14	Метод спутниковых геодезических измерений (определений)	0.10	Закрепление отсутствует

2. Сведения о характерных точках границ объекта					
Обозначение характерных точек границ	**Координаты, м**		**Метод определения координат характерной точки**	**Средняя квадратическая погрешность положения характерной точки (Mt), м**	**Описание обозначения точки на местности (при наличии)**
	X	**Y**			
1	**2**	**3**	**4**	**5**	**6**
389	364583.14	1564478.96	Метод спутниковых геодезических измерений (определений)	0.10	Закрепление отсутствует
390	364584.25	1564477.63	Метод спутниковых геодезических измерений (определений)	0.10	Закрепление отсутствует
391	364585.15	1564476.49	Метод спутниковых геодезических измерений (определений)	0.10	Закрепление отсутствует
392	364586.07	1564475.03	Метод спутниковых геодезических измерений (определений)	0.10	Закрепление отсутствует
393	364587.33	1564472.71	Метод спутниковых геодезических измерений (определений)	0.10	Закрепление отсутствует
394	364589.03	1564470.17	Метод спутниковых геодезических измерений (определений)	0.10	Закрепление отсутствует
395	364590.65	1564467.64	Метод спутниковых геодезических измерений (определений)	0.10	Закрепление отсутствует
396	364592.18	1564465.50	Метод спутниковых геодезических измерений (определений)	0.10	Закрепление отсутствует
397	364592.94	1564464.43	Метод спутниковых геодезических измерений (определений)	0.10	Закрепление отсутствует
398	364593.53	1564463.49	Метод спутниковых геодезических измерений (определений)	0.10	Закрепление отсутствует
399	364593.89	1564462.64	Метод спутниковых геодезических измерений (определений)	0.10	Закрепление отсутствует
400	364594.08	1564461.72	Метод спутниковых геодезических измерений (определений)	0.10	Закрепление отсутствует
401	364594.11	1564461.09	Метод спутниковых геодезических измерений (определений)	0.10	Закрепление отсутствует

2. Сведения о характерных точках границ объекта					
Обозначение характерных точек границ	**Координаты, м**		**Метод определения координат характерной точки**	**Средняя квадратическая погрешность положения характерной точки (Mt), м**	**Описание обозначения точки на местности (при наличии)**
	X	**Y**			
1	**2**	**3**	**4**	**5**	**6**
402	364594.06	1564460.34	Метод спутниковых геодезических измерений (определений)	0.10	Закрепление отсутствует
403	364593.44	1564458.49	Метод спутниковых геодезических измерений (определений)	0.10	Закрепление отсутствует
404	364590.67	1564451.56	Метод спутниковых геодезических измерений (определений)	0.10	Закрепление отсутствует
405	364587.32	1564442.27	Метод спутниковых геодезических измерений (определений)	0.10	Закрепление отсутствует
406	364584.45	1564434.13	Метод спутниковых геодезических измерений (определений)	0.10	Закрепление отсутствует
407	364580.89	1564423.91	Метод спутниковых геодезических измерений (определений)	0.10	Закрепление отсутствует
408	364577.85	1564415.60	Метод спутниковых геодезических измерений (определений)	0.10	Закрепление отсутствует
409	364575.39	1564409.81	Метод спутниковых геодезических измерений (определений)	0.10	Закрепление отсутствует
410	364574.11	1564406.40	Метод спутниковых геодезических измерений (определений)	0.10	Закрепление отсутствует
411	364572.42	1564401.77	Метод спутниковых геодезических измерений (определений)	0.10	Закрепление отсутствует
412	364569.47	1564394.10	Метод спутниковых геодезических измерений (определений)	0.10	Закрепление отсутствует
413	364567.64	1564388.97	Метод спутниковых геодезических измерений (определений)	0.10	Закрепление отсутствует
414	364565.53	1564383.28	Метод спутниковых геодезических измерений (определений)	0.10	Закрепление отсутствует

2. Сведения о характерных точках границ объекта					
Обозначение характерных точек границ	**Координаты, м**		**Метод определения координат характерной точки**	**Средняя квадратическая погрешность положения характерной точки (Mt), м**	**Описание обозначения точки на местности (при наличии)**
	X	**Y**			
1	**2**	**3**	**4**	**5**	**6**
415	364563.44	1564377.62	Метод спутниковых геодезических измерений (определений)	0.10	Закрепление отсутствует
416	364560.45	1564369.70	Метод спутниковых геодезических измерений (определений)	0.10	Закрепление отсутствует
417	364558.66	1564365.12	Метод спутниковых геодезических измерений (определений)	0.10	Закрепление отсутствует
418	364557.81	1564361.28	Метод спутниковых геодезических измерений (определений)	0.10	Закрепление отсутствует
419	364557.13	1564356.28	Метод спутниковых геодезических измерений (определений)	0.10	Закрепление отсутствует
420	364555.60	1564344.02	Метод спутниковых геодезических измерений (определений)	0.10	Закрепление отсутствует
421	364554.41	1564334.42	Метод спутниковых геодезических измерений (определений)	0.10	Закрепление отсутствует
422	364553.45	1564325.61	Метод спутниковых геодезических измерений (определений)	0.10	Закрепление отсутствует
423	364552.29	1564314.33	Метод спутниковых геодезических измерений (определений)	0.10	Закрепление отсутствует
424	364551.85	1564309.63	Метод спутниковых геодезических измерений (определений)	0.10	Закрепление отсутствует
425	364550.07	1564296.74	Метод спутниковых геодезических измерений (определений)	0.10	Закрепление отсутствует
426	364548.26	1564282.35	Метод спутниковых геодезических измерений (определений)	0.10	Закрепление отсутствует
427	364545.93	1564267.02	Метод спутниковых геодезических измерений (определений)	0.10	Закрепление отсутствует

2. Сведения о характерных точках границ объекта					
Обозначение характерных точек границ	**Координаты, м**		**Метод определения координат характерной точки**	**Средняя квадратическая погрешность положения характерной точки (Mt), м**	**Описание обозначения точки на местности (при наличии)**
	X	**Y**			
1	**2**	**3**	**4**	**5**	**6**
428	364544.74	1564257.29	Метод спутниковых геодезических измерений (определений)	0.10	Закрепление отсутствует
429	364543.10	1564242.03	Метод спутниковых геодезических измерений (определений)	0.10	Закрепление отсутствует
430	364541.75	1564230.48	Метод спутниковых геодезических измерений (определений)	0.10	Закрепление отсутствует
431	364540.97	1564221.68	Метод спутниковых геодезических измерений (определений)	0.10	Закрепление отсутствует
432	364539.89	1564213.61	Метод спутниковых геодезических измерений (определений)	0.10	Закрепление отсутствует
433	364537.54	1564194.07	Метод спутниковых геодезических измерений (определений)	0.10	Закрепление отсутствует
434	364537.02	1564187.95	Метод спутниковых геодезических измерений (определений)	0.10	Закрепление отсутствует
435	364536.47	1564181.66	Метод спутниковых геодезических измерений (определений)	0.10	Закрепление отсутствует
436	364535.89	1564178.32	Метод спутниковых геодезических измерений (определений)	0.10	Закрепление отсутствует
437	364535.35	1564174.65	Метод спутниковых геодезических измерений (определений)	0.10	Закрепление отсутствует
438	364534.77	1564169.11	Метод спутниковых геодезических измерений (определений)	0.10	Закрепление отсутствует
439	364533.82	1564163.62	Метод спутниковых геодезических измерений (определений)	0.10	Закрепление отсутствует
440	364532.81	1564155.07	Метод спутниковых геодезических измерений (определений)	0.10	Закрепление отсутствует

2. Сведения о характерных точках границ объекта					
Обозначение характерных точек границ	**Координаты, м**		**Метод определения координат характерной точки**	**Средняя квадратическая погрешность положения характерной точки (Mt), м**	**Описание обозначения точки на местности (при наличии)**
	X	**Y**			
1	**2**	**3**	**4**	**5**	**6**
441	364530.70	1564137.32	Метод спутниковых геодезических измерений (определений)	0.10	Закрепление отсутствует
442	364529.44	1564125.07	Метод спутниковых геодезических измерений (определений)	0.10	Закрепление отсутствует
443	364527.95	1564114.91	Метод спутниковых геодезических измерений (определений)	0.10	Закрепление отсутствует
444	364526.28	1564102.45	Метод спутниковых геодезических измерений (определений)	0.10	Закрепление отсутствует
445	364525.59	1564096.84	Метод спутниковых геодезических измерений (определений)	0.10	Закрепление отсутствует
446	364524.57	1564089.93	Метод спутниковых геодезических измерений (определений)	0.10	Закрепление отсутствует
447	364523.98	1564085.29	Метод спутниковых геодезических измерений (определений)	0.10	Закрепление отсутствует
448	364522.95	1564076.53	Метод спутниковых геодезических измерений (определений)	0.10	Закрепление отсутствует
449	364522.35	1564071.96	Метод спутниковых геодезических измерений (определений)	0.10	Закрепление отсутствует
450	364521.89	1564066.67	Метод спутниковых геодезических измерений (определений)	0.10	Закрепление отсутствует
451	364521.40	1564063.07	Метод спутниковых геодезических измерений (определений)	0.10	Закрепление отсутствует
452	364519.08	1564045.61	Метод спутниковых геодезических измерений (определений)	0.10	Закрепление отсутствует
453	364517.69	1564032.78	Метод спутниковых геодезических измерений (определений)	0.10	Закрепление отсутствует

2. Сведения о характерных точках границ объекта					
Обозначение характерных точек границ	**Координаты, м**		**Метод определения координат характерной точки**	**Средняя квадратическая погрешность положения характерной точки (Mt), м**	**Описание обозначения точки на местности (при наличии)**
	X	**Y**			
1	**2**	**3**	**4**	**5**	**6**
454	364513.82	1564000.62	Метод спутниковых геодезических измерений (определений)	0.10	Закрепление отсутствует
455	364513.79	1563997.39	Метод спутниковых геодезических измерений (определений)	0.10	Закрепление отсутствует
456	364513.68	1563996.76	Метод спутниковых геодезических измерений (определений)	0.10	Закрепление отсутствует
457	364513.11	1563996.07	Метод спутниковых геодезических измерений (определений)	0.10	Закрепление отсутствует
458	364512.24	1563995.75	Метод спутниковых геодезических измерений (определений)	0.10	Закрепление отсутствует
459	364510.50	1563995.42	Метод спутниковых геодезических измерений (определений)	0.10	Закрепление отсутствует
460	364509.43	1563995.27	Метод спутниковых геодезических измерений (определений)	0.10	Закрепление отсутствует
461	364508.71	1563995.22	Метод спутниковых геодезических измерений (определений)	0.10	Закрепление отсутствует
462	364507.73	1563995.19	Метод спутниковых геодезических измерений (определений)	0.10	Закрепление отсутствует
463	364504.27	1563995.58	Метод спутниковых геодезических измерений (определений)	0.10	Закрепление отсутствует
464	364501.50	1563995.70	Метод спутниковых геодезических измерений (определений)	0.10	Закрепление отсутствует
465	364498.74	1563996.09	Метод спутниковых геодезических измерений (определений)	0.10	Закрепление отсутствует
466	364495.66	1563996.45	Метод спутниковых геодезических измерений (определений)	0.10	Закрепление отсутствует

2. Сведения о характерных точках границ объекта					
Обозначение характерных точек границ	**Координаты, м**		**Метод определения координат характерной точки**	**Средняя квадратическая погрешность положения характерной точки (Mt), м**	**Описание обозначения точки на местности (при наличии)**
	X	**Y**			
1	**2**	**3**	**4**	**5**	**6**
467	364493.12	1563997.01	Метод спутниковых геодезических измерений (определений)	0.10	Закрепление отсутствует
468	364488.28	1563997.89	Метод спутниковых геодезических измерений (определений)	0.10	Закрепление отсутствует
469	364485.90	1563998.33	Метод спутниковых геодезических измерений (определений)	0.10	Закрепление отсутствует
470	364484.73	1563998.62	Метод спутниковых геодезических измерений (определений)	0.10	Закрепление отсутствует
471	364483.72	1563998.74	Метод спутниковых геодезических измерений (определений)	0.10	Закрепление отсутствует
472	364481.40	1563998.81	Метод спутниковых геодезических измерений (определений)	0.10	Закрепление отсутствует
473	364480.80	1563998.84	Метод спутниковых геодезических измерений (определений)	0.10	Закрепление отсутствует
474	364480.50	1563998.82	Метод спутниковых геодезических измерений (определений)	0.10	Закрепление отсутствует
475	364480.30	1563998.78	Метод спутниковых геодезических измерений (определений)	0.10	Закрепление отсутствует
476	364480.19	1563998.69	Метод спутниковых геодезических измерений (определений)	0.10	Закрепление отсутствует
477	364479.93	1563998.38	Метод спутниковых геодезических измерений (определений)	0.10	Закрепление отсутствует
478	364479.66	1563997.80	Метод спутниковых геодезических измерений (определений)	0.10	Закрепление отсутствует
479	364479.35	1563996.78	Метод спутниковых геодезических измерений (определений)	0.10	Закрепление отсутствует

2. Сведения о характерных точках границ объекта					
Обозначение характерных точек границ	**Координаты, м**		**Метод определения координат характерной точки**	**Средняя квадратическая погрешность положения характерной точки (Mt), м**	**Описание обозначения точки на местности (при наличии)**
	X	**Y**			
1	**2**	**3**	**4**	**5**	**6**
480	364479.08	1563995.19	Метод спутниковых геодезических измерений (определений)	0.10	Закрепление отсутствует
481	364478.79	1563992.58	Метод спутниковых геодезических измерений (определений)	0.10	Закрепление отсутствует
482	364478.30	1563986.04	Метод спутниковых геодезических измерений (определений)	0.10	Закрепление отсутствует
483	364477.98	1563981.89	Метод спутниковых геодезических измерений (определений)	0.10	Закрепление отсутствует
484	364477.79	1563980.12	Метод спутниковых геодезических измерений (определений)	0.10	Закрепление отсутствует
485	364477.67	1563979.52	Метод спутниковых геодезических измерений (определений)	0.10	Закрепление отсутствует
486	364477.24	1563974.07	Метод спутниковых геодезических измерений (определений)	0.10	Закрепление отсутствует
487	364476.77	1563968.26	Метод спутниковых геодезических измерений (определений)	0.10	Закрепление отсутствует
488	364476.68	1563961.45	Метод спутниковых геодезических измерений (определений)	0.10	Закрепление отсутствует
489	364476.61	1563956.78	Метод спутниковых геодезических измерений (определений)	0.10	Закрепление отсутствует
490	364476.85	1563950.99	Метод спутниковых геодезических измерений (определений)	0.10	Закрепление отсутствует
491	364476.83	1563943.08	Метод спутниковых геодезических измерений (определений)	0.10	Закрепление отсутствует
492	364476.61	1563933.61	Метод спутниковых геодезических измерений (определений)	0.10	Закрепление отсутствует

2. Сведения о характерных точках границ объекта					
Обозначение характерных точек границ	**Координаты, м**		**Метод определения координат характерной точки**	**Средняя квадратическая погрешность положения характерной точки (Mt), м**	**Описание обозначения точки на местности (при наличии)**
	X	**Y**			
1	**2**	**3**	**4**	**5**	**6**
493	364476.15	1563924.11	Метод спутниковых геодезических измерений (определений)	0.10	Закрепление отсутствует
494	364475.75	1563916.86	Метод спутниковых геодезических измерений (определений)	0.10	Закрепление отсутствует
495	364475.44	1563910.12	Метод спутниковых геодезических измерений (определений)	0.10	Закрепление отсутствует
496	364475.16	1563906.62	Метод спутниковых геодезических измерений (определений)	0.10	Закрепление отсутствует
497	364475.14	1563905.48	Метод спутниковых геодезических измерений (определений)	0.10	Закрепление отсутствует
498	364475.40	1563903.73	Метод спутниковых геодезических измерений (определений)	0.10	Закрепление отсутствует
499	364475.47	1563903.36	Метод спутниковых геодезических измерений (определений)	0.10	Закрепление отсутствует
500	364475.61	1563902.97	Метод спутниковых геодезических измерений (определений)	0.10	Закрепление отсутствует
501	364475.72	1563902.72	Метод спутниковых геодезических измерений (определений)	0.10	Закрепление отсутствует
502	364475.95	1563902.30	Метод спутниковых геодезических измерений (определений)	0.10	Закрепление отсутствует
503	364476.36	1563901.68	Метод спутниковых геодезических измерений (определений)	0.10	Закрепление отсутствует
504	364477.81	1563899.68	Метод спутниковых геодезических измерений (определений)	0.10	Закрепление отсутствует
505	364480.19	1563896.98	Метод спутниковых геодезических измерений (определений)	0.10	Закрепление отсутствует

2. Сведения о характерных точках границ объекта					
Обозначение характерных точек границ	**Координаты, м**		**Метод определения координат характерной точки**	**Средняя квадратическая погрешность положения характерной точки (Mt), м**	**Описание обозначения точки на местности (при наличии)**
	X	**Y**			
1	**2**	**3**	**4**	**5**	**6**
506	364482.65	1563894.14	Метод спутниковых геодезических измерений (определений)	0.10	Закрепление отсутствует
507	364484.04	1563892.52	Метод спутниковых геодезических измерений (определений)	0.10	Закрепление отсутствует
508	364484.77	1563891.61	Метод спутниковых геодезических измерений (определений)	0.10	Закрепление отсутствует
509	364485.23	1563890.88	Метод спутниковых геодезических измерений (определений)	0.10	Закрепление отсутствует
510	364485.56	1563890.24	Метод спутниковых геодезических измерений (определений)	0.10	Закрепление отсутствует
511	364485.80	1563889.32	Метод спутниковых геодезических измерений (определений)	0.10	Закрепление отсутствует
512	364485.85	1563888.94	Метод спутниковых геодезических измерений (определений)	0.10	Закрепление отсутствует
513	364485.90	1563888.40	Метод спутниковых геодезических измерений (определений)	0.10	Закрепление отсутствует
514	364485.85	1563887.52	Метод спутниковых геодезических измерений (определений)	0.10	Закрепление отсутствует
515	364485.80	1563886.61	Метод спутниковых геодезических измерений (определений)	0.10	Закрепление отсутствует
516	364484.09	1563868.00	Метод спутниковых геодезических измерений (определений)	0.10	Закрепление отсутствует
517	364483.51	1563859.00	Метод спутниковых геодезических измерений (определений)	0.10	Закрепление отсутствует
518	364482.64	1563849.58	Метод спутниковых геодезических измерений (определений)	0.10	Закрепление отсутствует

2. Сведения о характерных точках границ объекта					
Обозначение характерных точек границ	**Координаты, м**		**Метод определения координат характерной точки**	**Средняя квадратическая погрешность положения характерной точки (Mt), м**	**Описание обозначения точки на местности (при наличии)**
	X	**Y**			
1	**2**	**3**	**4**	**5**	**6**
519	364481.91	1563842.76	Метод спутниковых геодезических измерений (определений)	0.10	Закрепление отсутствует
520	364481.55	1563838.55	Метод спутниковых геодезических измерений (определений)	0.10	Закрепление отсутствует
521	364481.41	1563836.80	Метод спутниковых геодезических измерений (определений)	0.10	Закрепление отсутствует
522	364481.37	1563836.26	Метод спутниковых геодезических измерений (определений)	0.10	Закрепление отсутствует
523	364481.41	1563835.91	Метод спутниковых геодезических измерений (определений)	0.10	Закрепление отсутствует
524	364481.52	1563835.56	Метод спутниковых геодезических измерений (определений)	0.10	Закрепление отсутствует
525	364481.78	1563835.02	Метод спутниковых геодезических измерений (определений)	0.10	Закрепление отсутствует
526	364482.15	1563834.53	Метод спутниковых геодезических измерений (определений)	0.10	Закрепление отсутствует
527	364482.48	1563834.23	Метод спутниковых геодезических измерений (определений)	0.10	Закрепление отсутствует
528	364483.00	1563833.94	Метод спутниковых геодезических измерений (определений)	0.10	Закрепление отсутствует
529	364483.66	1563833.73	Метод спутниковых геодезических измерений (определений)	0.10	Закрепление отсутствует
530	364484.41	1563833.53	Метод спутниковых геодезических измерений (определений)	0.10	Закрепление отсутствует
531	364485.40	1563833.34	Метод спутниковых геодезических измерений (определений)	0.10	Закрепление отсутствует

2. Сведения о характерных точках границ объекта					
Обозначение характерных точек границ	**Координаты, м**		**Метод определения координат характерной точки**	**Средняя квадратическая погрешность положения характерной точки (Mt), м**	**Описание обозначения точки на местности (при наличии)**
	X	**Y**			
1	**2**	**3**	**4**	**5**	**6**
532	364491.51	1563832.29	Метод спутниковых геодезических измерений (определений)	0.10	Закрепление отсутствует
533	364497.89	1563831.52	Метод спутниковых геодезических измерений (определений)	0.10	Закрепление отсутствует
534	364505.48	1563830.39	Метод спутниковых геодезических измерений (определений)	0.10	Закрепление отсутствует
535	364515.54	1563829.06	Метод спутниковых геодезических измерений (определений)	0.10	Закрепление отсутствует
536	364522.59	1563828.30	Метод спутниковых геодезических измерений (определений)	0.10	Закрепление отсутствует
537	364523.89	1563828.21	Метод спутниковых геодезических измерений (определений)	0.10	Закрепление отсутствует
538	364525.37	1563828.11	Метод спутниковых геодезических измерений (определений)	0.10	Закрепление отсутствует
539	364526.72	1563827.90	Метод спутниковых геодезических измерений (определений)	0.10	Закрепление отсутствует
540	364527.99	1563827.62	Метод спутниковых геодезических измерений (определений)	0.10	Закрепление отсутствует
541	364531.16	1563827.00	Метод спутниковых геодезических измерений (определений)	0.10	Закрепление отсутствует
542	364533.52	1563826.43	Метод спутниковых геодезических измерений (определений)	0.10	Закрепление отсутствует
543	364536.87	1563825.84	Метод спутниковых геодезических измерений (определений)	0.10	Закрепление отсутствует
544	364539.77	1563825.27	Метод спутниковых геодезических измерений (определений)	0.10	Закрепление отсутствует

2. Сведения о характерных точках границ объекта

Обозначение характерных точек границ	Координаты, м		Метод определения координат характерной точки	Средняя квадратическая погрешность положения характерной точки (Mt), м	Описание обозначения точки на местности (при наличии)
	X	Y			
1	2	3	4	5	6
545	364541.96	1563824.85	Метод спутниковых геодезических измерений (определений)	0.10	Закрепление отсутствует
546	364544.44	1563824.75	Метод спутниковых геодезических измерений (определений)	0.10	Закрепление отсутствует
547	364547.52	1563824.57	Метод спутниковых геодезических измерений (определений)	0.10	Закрепление отсутствует
1	364547.40	1563822.57	Метод спутниковых геодезических измерений (определений)	0.10	Закрепление отсутствует

3. Сведения о характерных точках части (частей) границы объекта

Обозначение характерных точек части границы	Координаты, м		Метод определения координат характерной точки	Средняя квадратическая погрешность положения характерной точки (Mt), м	Описание обозначения точки на местности (при наличии)
	X	Y			
1	2	3	4	5	6
-	-	-	-	-	-

Раздел 3

Сведения о местоположении измененных (уточненных) границ объекта

1. Система координат -

2. Сведения о характерных точках границ объекта

Обозначение характерных точек границ	Существующие координаты, м		Измененные (уточненные) координаты, м		Метод определения координат характерной точки	Средняя квадратическая погрешность положения характерной точки (Mt), м	Описание обозначения точки на местности (при наличии)
	X	Y	X	Y			
1	2	3	4	5	6	7	8
-	-	-	-	-	-	-	

3. Сведения о характерных точках части (частей) границы объекта

Обозначение характерных точек части границы	Существующие координаты, м		Измененные (уточненные) координаты, м		Метод определения координат характерной точки	Средняя квадратическая погрешность положения характерной точки (Mt), м	Описание обозначения точки на местности (при наличии)
	X	Y	X	Y			
1	2	3	4	5	6	7	8
-	-	-	-	-	-	-	

Сообщение № 20
о возможном установлении публичного сервитута

Руководствуясь статьей 39.42 Земельного кодекса Российской Федерации, Администрация Сысертского муниципального округа сообщает о возможном установлении публичного сервитута сроком на 49 лет для эксплуатации объекта электросетевого хозяйства: «Линия электропередач КЛ-6 кВ, литер: 2А, входящий в Электросетевой комплекс ПС «Ключи», находящегося в границах населенного пункта поселок Двуреченск Сысертского муниципального округа Свердловской области, в отношении следующих земель и частей земельных участков, общей площадью – 680 кв.м:

1) земель кадастровых кварталов 66:25:0000000, 66:25:2201003, 66:25:2201005, 66:25:2201006, площадью 15 кв.м, государственная собственность на которые не разграничена, расположенных в границах населенного пункта поселок Двуреченск Сысертского муниципального округа Свердловской области;

2) части земельного участка, площадью 223 кв.м, с кадастровым номером 66:25:2201003:58, площадью 27891 кв.м, с видом разрешенного использования - земли промышленности, с категорией земель - земли населенных пунктов, расположенного по адресу: Свердловская область, Сысертский район, поселок Двуреченск, улица Металлургов;

3) части земельного участка, площадью 442 кв.м, с кадастровым номером 66:25:2201006:78, площадью 463022 кв.м, с видом разрешенного использования - для производственных целей, с категорией земель - земли населенных пунктов, расположенного по адресу: Свердловская область, Сысертский район, северо-восточная часть поселка Двуреченск.

Ознакомиться с ходатайством об установлении публичного сервитута и прилагаемым к нему описанием местоположения границ публичного сервитута можно по адресу: 624022, Свердловская область, город Сысерть, улица Ленина, дом 35, кабинет № 49, в приемное время: вторник, четверг с 15-00 до 17-00 часов, описание местоположения границ публичного сервитута размещено на сайте Сысертского муниципального округа в сети Интернет: https://admsysert.ru/administration/zemelno-imushchestvennye-otnosheniya/publichniy-servitut/message.

Правообладатели земельных участков, в отношении которых испрашивается публичный сервитут, если их права (обременения права) не зарегистрированы в Едином государственном реестре недвижимости, могут обратиться с заявлением об учете их прав (обременений права) на земельные участки с приложением копий документов, подтверждающих эти права (обременения права) в Администрацию Сысертского муниципального округа по адресу: 624022, Свердловская область, город Сысерть, улица Ленина, дом 35, кабинет № 3, в приемное время: понедельник – пятница с 08-00 до 17-00 часов. Срок подачи заявления - в течение 15 (пятнадцати) дней со дня опубликования данного извещения.

Схема расположения границ публичного сервитута



Масштаб 1:3000

Условные обозначения

- Проектная граница публичного сервитута
- Ось объекта
- Граница кадастрового квартала
- Граница муниципального образования
- Обозначение новой характерной точки
- Номер кадастрового квартала
- реестровый номер и наименование границы административного деления
- Обозначение выносного листа
- Характерная точка границы, сведения о которой позволяют однозначно определить ее положение на местности
- Граница населенного пункта
- Граница лесничества
- Публичный сервитут для эксплуатации объекта электросетевого хозяйства "Линия электропередач КЛ-6 кВ, литер: 2А, входящий в Электросетевой комплекс ПС Кашки"
- Кадастровый номер земельного участка
- Граница земельного участка, пересекаемого сервитутом

Подпись _____ Дата "____" _____ г.

Схема расположения границ публичного сервитута

Выкопной лист 1



Масштаб 1:500

Условные обозначения

- Проектная граница публичного сервитута
- Ось объекта
- Граница кадастрового квартала
- Граница муниципального образования
- Обозначение новой характерной точки
- Номер кадастрового квартала
- реестровый номер и наименование границы административного деления
- Обозначение выкопного листа
- Характерная точка границы, сведения о которой позволяют однозначно определить ее положение на местности
- Граница населенного пункта
- Граница лесничества
- Публичный сервитут для эксплуатации объекта электросетевого хозяйства "Линия электропередач КЛ-6 кВ, литер: 2А, входящий в Электросетевой комплекс ЭС Кинеля"
- Кадастровый номер земельного участка
- Граница земельного участка, пересекаемого сервитутом

Подпись _____ Дата "____" _____ г.

Схема расположения границ публичного сервитута

Выкопной лист 2



Масштаб 1:500

Условные обозначения

- Проектная граница публичного сервитута
- Ось объекта
- Граница кадастрового квартала
- Граница муниципального образования
- Обозначение новой характерной точки
- Номер кадастрового квартала
- реестровый номер и наименование границы административного деления
- Обозначение выкопного листа
- Характерная точка границы, сведения о которой позволяют однозначно определить ее положение на местности
- Граница населенного пункта
- Граница лесничества
- Публичный сервитут для эксплуатации объекта электросетевого хозяйства "Линия электропередач КЛ-6 кВ, литер: 2А, входящий в Электросетевой комплекс ПС Клевки"
- Кадастровый номер земельного участка
- Граница земельного участка, пересекаемого сервитутом

Подпись _____

Дата "____" _____ г.

Схема расположения границ публичного сервитута

Выкопной лист 3



Масштаб 1:500

Условные обозначения

- Проектная граница публичного сервитута
- Ось объекта
- Граница кадастрового квартала
- Граница муниципального образования
- Обозначение новой характерной точки
- Номер кадастрового квартала
- реестровый номер и наименование границы административного деления
- Обозначение выкопного листа
- Характерная точка границы, сведения о которой позволяют однозначно определить ее положение на местности
- Граница населенного пункта
- Граница лесничества
- Публичный сервитут для эксплуатации объекта электросетевого хозяйства "Линия электропередач КЛ-6 кВ, литер: 2А, входящий в Электросетевой комплекс ПС Клюки"
- Кадастровый номер земельного участка
- Граница земельного участка, пересекаемого сервитутом

Подпись _____

Дата "____" _____ г.

Схема расположения границ публичного сервитута

Выкопной лист 4



Масштаб 1:500

Условные обозначения

- Проектная граница публичного сервитута
- Ось объекта
- Граница кадастрового квартала
- Граница муниципального образования
- Обозначение новой характерной точки
- Номер кадастрового квартала
- реестровый номер и наименование границы административного деления
- Обозначение выкопного листа
- Характерная точка границы, сведения о которой позволяют однозначно определить ее положение на местности
- Граница населенного пункта
- Граница лесничества
- Публичный сервитут для эксплуатации объекта электросетевого хозяйства "Линия электропередач КЛ-6 кВ, литер: 2А, входящий в Электросетевой комплекс ЭС Клевки"
- Кадастровый номер земельного участка
- Граница земельного участка, пересекаемого сервитутом

Подпись _____

Дата "____" _____ г.

ГРАФИЧЕСКОЕ ОПИСАНИЕ
местоположения границ населенных пунктов, территориальных зон, особо охраняемых природных территорий, зон с особыми условиями использования территории

Публичный сервитут для эксплуатации объекта электросетевого хозяйства "Линия электропередач КЛ-6 кВ, литер: 2А, входящий в Электросетевой комплекс ПС Ключи"

(наименование объекта, местоположение границ которого описано (далее - объект))

Раздел 1

Сведения об объекте

№ п/п	Характеристики объекта	Описание характеристик
1	2	3
1.	Местоположение объекта	Свердловская область, м.о Сысертский, поселок Двуреченск
2.	Площадь объекта +/- величина погрешности определения площади (Р +/- Дельта Р)	680 +/- 7 м²
3.	Иные характеристики объекта	Публичный сервитут для эксплуатации объекта электросетевого хозяйства "Линия электропередач КЛ-6 кВ, литер: 2А, входящий в Электросетевой комплекс ПС Ключи", сроком действия на 49 лет для ПАО «Россети Урал», ИНН 6671163413, ОГРН 1056604000970, почтовый адрес: 620017, г. Екатеринбург, пр. Космонавтов, 17а, телефон: + 7 (343) 293-23-59, адрес электронной почты se@rosseti-ural.ru

Раздел 2

Сведения о местоположении границ объекта

1. Система координат МСК-66, зона 1

2. Сведения о характерных точках границ объекта

Обозначение характерных точек границ	Координаты, м		Метод определения координат характерной точки	Средняя квадратическая погрешность положения характерной точки (Mt), м	Описание обозначения точки на местности (при наличии)
	X	Y			
1	2	3	4	5	6
1	364874.43	1565041.88	Метод спутниковых геодезических измерений (определений)	0.10	Закрепление отсутствует
2	364874.80	1565041.54	Метод спутниковых геодезических измерений (определений)	0.10	Закрепление отсутствует
3	364875.29	1565041.01	Метод спутниковых геодезических измерений (определений)	0.10	Закрепление отсутствует
4	364875.74	1565040.41	Метод спутниковых геодезических измерений (определений)	0.10	Закрепление отсутствует
5	364875.93	1565040.00	Метод спутниковых геодезических измерений (определений)	0.10	Закрепление отсутствует
6	364876.09	1565039.56	Метод спутниковых геодезических измерений (определений)	0.10	Закрепление отсутствует
7	364876.62	1565037.81	Метод спутниковых геодезических измерений (определений)	0.10	Закрепление отсутствует
8	364877.33	1565035.44	Метод спутниковых геодезических измерений (определений)	0.10	Закрепление отсутствует
9	364877.97	1565033.35	Метод спутниковых геодезических измерений (определений)	0.10	Закрепление отсутствует
10	364878.07	1565032.77	Метод спутниковых геодезических измерений (определений)	0.10	Закрепление отсутствует
11	364878.09	1565032.04	Метод спутниковых геодезических измерений (определений)	0.10	Закрепление отсутствует

2. Сведения о характерных точках границ объекта					
Обозначение характерных точек границ	**Координаты, м**		**Метод определения координат характерной точки**	**Средняя квадратическая погрешность положения характерной точки (Mt), м**	**Описание обозначения точки на местности (при наличии)**
	X	**Y**			
1	**2**	**3**	**4**	**5**	**6**
12	364877.69	1565030.86	Метод спутниковых геодезических измерений (определений)	0.10	Закрепление отсутствует
13	364877.39	1565030.26	Метод спутниковых геодезических измерений (определений)	0.10	Закрепление отсутствует
14	364876.93	1565029.70	Метод спутниковых геодезических измерений (определений)	0.10	Закрепление отсутствует
15	364876.07	1565028.54	Метод спутниковых геодезических измерений (определений)	0.10	Закрепление отсутствует
16	364874.33	1565025.79	Метод спутниковых геодезических измерений (определений)	0.10	Закрепление отсутствует
17	364873.45	1565024.38	Метод спутниковых геодезических измерений (определений)	0.10	Закрепление отсутствует
18	364872.90	1565023.07	Метод спутниковых геодезических измерений (определений)	0.10	Закрепление отсутствует
19	364872.35	1565022.03	Метод спутниковых геодезических измерений (определений)	0.10	Закрепление отсутствует
20	364871.74	1565021.28	Метод спутниковых геодезических измерений (определений)	0.10	Закрепление отсутствует
21	364870.93	1565020.27	Метод спутниковых геодезических измерений (определений)	0.10	Закрепление отсутствует
22	364869.43	1565017.87	Метод спутниковых геодезических измерений (определений)	0.10	Закрепление отсутствует
23	364869.03	1565016.94	Метод спутниковых геодезических измерений (определений)	0.10	Закрепление отсутствует
24	364869.01	1565016.82	Метод спутниковых геодезических измерений (определений)	0.10	Закрепление отсутствует

2. Сведения о характерных точках границ объекта					
Обозначение характерных точек границ	**Координаты, м**		**Метод определения координат характерной точки**	**Средняя квадратическая погрешность положения характерной точки (Mt), м**	**Описание обозначения точки на местности (при наличии)**
	X	**Y**			
1	**2**	**3**	**4**	**5**	**6**
25	364869.15	1565016.54	Метод спутниковых геодезических измерений (определений)	0.10	Закрепление отсутствует
26	364869.42	1565016.26	Метод спутниковых геодезических измерений (определений)	0.10	Закрепление отсутствует
27	364870.03	1565015.80	Метод спутниковых геодезических измерений (определений)	0.10	Закрепление отсутствует
28	364870.51	1565015.42	Метод спутниковых геодезических измерений (определений)	0.10	Закрепление отсутствует
29	364874.50	1565011.42	Метод спутниковых геодезических измерений (определений)	0.10	Закрепление отсутствует
30	364877.42	1565008.05	Метод спутниковых геодезических измерений (определений)	0.10	Закрепление отсутствует
31	364879.75	1565005.64	Метод спутниковых геодезических измерений (определений)	0.10	Закрепление отсутствует
32	364882.99	1565002.15	Метод спутниковых геодезических измерений (определений)	0.10	Закрепление отсутствует
33	364886.81	1564997.89	Метод спутниковых геодезических измерений (определений)	0.10	Закрепление отсутствует
34	364890.56	1564992.94	Метод спутниковых геодезических измерений (определений)	0.10	Закрепление отсутствует
35	364893.01	1564990.21	Метод спутниковых геодезических измерений (определений)	0.10	Закрепление отсутствует
36	364894.96	1564987.94	Метод спутниковых геодезических измерений (определений)	0.10	Закрепление отсутствует
37	364896.58	1564985.98	Метод спутниковых геодезических измерений (определений)	0.10	Закрепление отсутствует

2. Сведения о характерных точках границ объекта					
Обозначение характерных точек границ	**Координаты, м**		**Метод определения координат характерной точки**	**Средняя квадратическая погрешность положения характерной точки (Mt), м**	**Описание обозначения точки на местности (при наличии)**
	X	**Y**			
1	**2**	**3**	**4**	**5**	**6**
38	364897.84	1564984.16	Метод спутниковых геодезических измерений (определений)	0.10	Закрепление отсутствует
39	364898.77	1564982.42	Метод спутниковых геодезических измерений (определений)	0.10	Закрепление отсутствует
40	364899.35	1564981.16	Метод спутниковых геодезических измерений (определений)	0.10	Закрепление отсутствует
41	364899.70	1564980.25	Метод спутниковых геодезических измерений (определений)	0.10	Закрепление отсутствует
42	364900.13	1564979.00	Метод спутниковых геодезических измерений (определений)	0.10	Закрепление отсутствует
43	364901.93	1564973.80	Метод спутниковых геодезических измерений (определений)	0.10	Закрепление отсутствует
44	364904.56	1564967.50	Метод спутниковых геодезических измерений (определений)	0.10	Закрепление отсутствует
45	364907.11	1564962.45	Метод спутниковых геодезических измерений (определений)	0.10	Закрепление отсутствует
46	364908.93	1564958.79	Метод спутниковых геодезических измерений (определений)	0.10	Закрепление отсутствует
47	364910.86	1564953.72	Метод спутниковых геодезических измерений (определений)	0.10	Закрепление отсутствует
48	364911.86	1564951.01	Метод спутниковых геодезических измерений (определений)	0.10	Закрепление отсутствует
49	364912.67	1564948.16	Метод спутниковых геодезических измерений (определений)	0.10	Закрепление отсутствует
50	364913.63	1564944.93	Метод спутниковых геодезических измерений (определений)	0.10	Закрепление отсутствует

2. Сведения о характерных точках границ объекта					
Обозначение характерных точек границ	**Координаты, м**		**Метод определения координат характерной точки**	**Средняя квадратическая погрешность положения характерной точки (Mt), м**	**Описание обозначения точки на местности (при наличии)**
	X	**Y**			
1	**2**	**3**	**4**	**5**	**6**
51	364914.44	1564940.85	Метод спутниковых геодезических измерений (определений)	0.10	Закрепление отсутствует
52	364915.32	1564937.08	Метод спутниковых геодезических измерений (определений)	0.10	Закрепление отсутствует
53	364916.08	1564933.02	Метод спутниковых геодезических измерений (определений)	0.10	Закрепление отсутствует
54	364917.22	1564928.85	Метод спутниковых геодезических измерений (определений)	0.10	Закрепление отсутствует
55	364917.74	1564926.68	Метод спутниковых геодезических измерений (определений)	0.10	Закрепление отсутствует
56	364918.88	1564922.09	Метод спутниковых геодезических измерений (определений)	0.10	Закрепление отсутствует
57	364919.55	1564919.06	Метод спутниковых геодезических измерений (определений)	0.10	Закрепление отсутствует
58	364920.82	1564913.10	Метод спутниковых геодезических измерений (определений)	0.10	Закрепление отсутствует
59	364922.04	1564907.69	Метод спутниковых геодезических измерений (определений)	0.10	Закрепление отсутствует
60	364922.62	1564904.80	Метод спутниковых геодезических измерений (определений)	0.10	Закрепление отсутствует
61	364923.42	1564900.15	Метод спутниковых геодезических измерений (определений)	0.10	Закрепление отсутствует
62	364924.98	1564893.56	Метод спутниковых геодезических измерений (определений)	0.10	Закрепление отсутствует
63	364926.75	1564885.26	Метод спутниковых геодезических измерений (определений)	0.10	Закрепление отсутствует

2. Сведения о характерных точках границ объекта					
Обозначение характерных точек границ	**Координаты, м**		**Метод определения координат характерной точки**	**Средняя квадратическая погрешность положения характерной точки (Mt), м**	**Описание обозначения точки на местности (при наличии)**
	X	**Y**			
1	**2**	**3**	**4**	**5**	**6**
64	364928.54	1564877.30	Метод спутниковых геодезических измерений (определений)	0.10	Закрепление отсутствует
65	364930.04	1564870.14	Метод спутниковых геодезических измерений (определений)	0.10	Закрепление отсутствует
66	364931.88	1564862.86	Метод спутниковых геодезических измерений (определений)	0.10	Закрепление отсутствует
67	364933.16	1564857.87	Метод спутниковых геодезических измерений (определений)	0.10	Закрепление отсутствует
68	364933.85	1564855.61	Метод спутниковых геодезических измерений (определений)	0.10	Закрепление отсутствует
69	364934.44	1564853.90	Метод спутниковых геодезических измерений (определений)	0.10	Закрепление отсутствует
70	364935.37	1564851.10	Метод спутниковых геодезических измерений (определений)	0.10	Закрепление отсутствует
71	364935.81	1564849.33	Метод спутниковых геодезических измерений (определений)	0.10	Закрепление отсутствует
72	364936.45	1564847.50	Метод спутниковых геодезических измерений (определений)	0.10	Закрепление отсутствует
73	364936.87	1564845.59	Метод спутниковых геодезических измерений (определений)	0.10	Закрепление отсутствует
74	364937.18	1564843.36	Метод спутниковых геодезических измерений (определений)	0.10	Закрепление отсутствует
75	364937.60	1564841.59	Метод спутниковых геодезических измерений (определений)	0.10	Закрепление отсутствует
76	364939.36	1564834.53	Метод спутниковых геодезических измерений (определений)	0.10	Закрепление отсутствует

2. Сведения о характерных точках границ объекта					
Обозначение характерных точек границ	**Координаты, м**		**Метод определения координат характерной точки**	**Средняя квадратическая погрешность положения характерной точки (Mt), м**	**Описание обозначения точки на местности (при наличии)**
	X	**Y**			
1	**2**	**3**	**4**	**5**	**6**
77	364937.42	1564834.05	Метод спутниковых геодезических измерений (определений)	0.10	Закрепление отсутствует
78	364935.66	1564841.12	Метод спутниковых геодезических измерений (определений)	0.10	Закрепление отсутствует
79	364935.22	1564842.99	Метод спутниковых геодезических измерений (определений)	0.10	Закрепление отсутствует
80	364934.90	1564845.23	Метод спутниковых геодезических измерений (определений)	0.10	Закрепление отсутствует
81	364934.52	1564846.95	Метод спутниковых геодезических измерений (определений)	0.10	Закрепление отсутствует
82	364933.89	1564848.75	Метод спутниковых геодезических измерений (определений)	0.10	Закрепление отсутствует
83	364933.45	1564850.54	Метод спутниковых геодезических измерений (определений)	0.10	Закрепление отсутствует
84	364932.55	1564853.26	Метод спутниковых геодезических измерений (определений)	0.10	Закрепление отсутствует
85	364931.95	1564854.99	Метод спутниковых геодезических измерений (определений)	0.10	Закрепление отсутствует
86	364931.23	1564857.33	Метод спутниковых геодезических измерений (определений)	0.10	Закрепление отсутствует
87	364929.94	1564862.36	Метод спутниковых геодезических измерений (определений)	0.10	Закрепление отсутствует
88	364928.09	1564869.69	Метод спутниковых геодезических измерений (определений)	0.10	Закрепление отсутствует
89	364926.58	1564876.88	Метод спутниковых геодезических измерений (определений)	0.10	Закрепление отсутствует

2. Сведения о характерных точках границ объекта					
Обозначение характерных точек границ	**Координаты, м**		**Метод определения координат характерной точки**	**Средняя квадратическая погрешность положения характерной точки (Mt), м**	**Описание обозначения точки на местности (при наличии)**
	X	**Y**			
1	**2**	**3**	**4**	**5**	**6**
90	364924.80	1564884.83	Метод спутниковых геодезических измерений (определений)	0.10	Закрепление отсутствует
91	364923.03	1564893.12	Метод спутниковых геодезических измерений (определений)	0.10	Закрепление отсутствует
92	364921.46	1564899.75	Метод спутниковых геодезических измерений (определений)	0.10	Закрепление отсутствует
93	364920.66	1564904.44	Метод спутниковых геодезических измерений (определений)	0.10	Закрепление отсутствует
94	364920.09	1564907.27	Метод спутниковых геодезических измерений (определений)	0.10	Закрепление отсутствует
95	364918.87	1564912.67	Метод спутниковых геодезических измерений (определений)	0.10	Закрепление отсутствует
96	364917.60	1564918.64	Метод спутниковых геодезических измерений (определений)	0.10	Закрепление отсутствует
97	364916.94	1564921.64	Метод спутниковых геодезических измерений (определений)	0.10	Закрепление отсутствует
98	364915.80	1564926.20	Метод спутниковых геодезических измерений (определений)	0.10	Закрепление отсутствует
99	364915.28	1564928.35	Метод спутниковых геодезических измерений (определений)	0.10	Закрепление отсутствует
100	364914.13	1564932.58	Метод спутниковых геодезических измерений (определений)	0.10	Закрепление отсутствует
101	364913.36	1564936.67	Метод спутниковых геодезических измерений (определений)	0.10	Закрепление отсутствует
102	364912.49	1564940.42	Метод спутниковых геодезических измерений (определений)	0.10	Закрепление отсутствует

2. Сведения о характерных точках границ объекта					
Обозначение характерных точек границ	**Координаты, м**		**Метод определения координат характерной точки**	**Средняя квадратическая погрешность положения характерной точки (Mt), м**	**Описание обозначения точки на местности (при наличии)**
	X	**Y**			
1	**2**	**3**	**4**	**5**	**6**
103	364911.68	1564944.45	Метод спутниковых геодезических измерений (определений)	0.10	Закрепление отсутствует
104	364910.75	1564947.60	Метод спутниковых геодезических измерений (определений)	0.10	Закрепление отсутствует
105	364909.96	1564950.39	Метод спутниковых геодезических измерений (определений)	0.10	Закрепление отсутствует
106	364908.99	1564953.02	Метод спутниковых геодезических измерений (определений)	0.10	Закрепление отсутствует
107	364907.09	1564957.99	Метод спутниковых геодезических измерений (определений)	0.10	Закрепление отсутствует
108	364905.33	1564961.55	Метод спутниковых геодезических измерений (определений)	0.10	Закрепление отсутствует
109	364902.75	1564966.66	Метод спутниковых геодезических измерений (определений)	0.10	Закрепление отсутствует
110	364900.06	1564973.08	Метод спутниковых геодезических измерений (определений)	0.10	Закрепление отсутствует
111	364898.24	1564978.34	Метод спутниковых геодезических измерений (определений)	0.10	Закрепление отсутствует
112	364897.83	1564979.56	Метод спутниковых геодезических измерений (определений)	0.10	Закрепление отсутствует
113	364897.50	1564980.38	Метод спутниковых геодезических измерений (определений)	0.10	Закрепление отсутствует
114	364896.98	1564981.53	Метод спутниковых геодезических измерений (определений)	0.10	Закрепление отсутствует
115	364896.13	1564983.11	Метод спутниковых геодезических измерений (определений)	0.10	Закрепление отсутствует

2. Сведения о характерных точках границ объекта					
Обозначение характерных точек границ	**Координаты, м**		**Метод определения координат характерной точки**	**Средняя квадратическая погрешность положения характерной точки (Mt), м**	**Описание обозначения точки на местности (при наличии)**
	X	**Y**			
1	**2**	**3**	**4**	**5**	**6**
116	364894.99	1564984.77	Метод спутниковых геодезических измерений (определений)	0.10	Закрепление отсутствует
117	364893.43	1564986.65	Метод спутниковых геодезических измерений (определений)	0.10	Закрепление отсутствует
118	364891.51	1564988.89	Метод спутниковых геодезических измерений (определений)	0.10	Закрепление отсутствует
119	364889.01	1564991.67	Метод спутниковых геодезических измерений (определений)	0.10	Закрепление отсутствует
120	364885.26	1564996.62	Метод спутниковых геодезических измерений (определений)	0.10	Закрепление отсутствует
121	364881.51	1565000.80	Метод спутниковых геодезических измерений (определений)	0.10	Закрепление отсутствует
122	364878.30	1565004.26	Метод спутниковых геодезических измерений (определений)	0.10	Закрепление отсутствует
123	364875.94	1565006.69	Метод спутниковых геодезических измерений (определений)	0.10	Закрепление отсутствует
124	364873.03	1565010.05	Метод спутниковых геодезических измерений (определений)	0.10	Закрепление отсутствует
125	364869.17	1565013.92	Метод спутниковых геодезических измерений (определений)	0.10	Закрепление отсутствует
126	364868.80	1565014.22	Метод спутниковых геодезических измерений (определений)	0.10	Закрепление отсутствует
127	364868.08	1565014.76	Метод спутниковых геодезических измерений (определений)	0.10	Закрепление отсутствует
128	364867.49	1565015.39	Метод спутниковых геодезических измерений (определений)	0.10	Закрепление отсутствует

2. Сведения о характерных точках границ объекта					
Обозначение характерных точек границ	**Координаты, м**		**Метод определения координат характерной точки**	**Средняя квадратическая погрешность положения характерной точки (Mt), м**	**Описание обозначения точки на местности (при наличии)**
	X	**Y**			
1	**2**	**3**	**4**	**5**	**6**
129	364867.03	1565016.31	Метод спутниковых геодезических измерений (определений)	0.10	Закрепление отсутствует
130	364867.00	1565016.95	Метод спутниковых геодезических измерений (определений)	0.10	Закрепление отсутствует
131	364867.10	1565017.52	Метод спутниковых геодезических измерений (определений)	0.10	Закрепление отсутствует
132	364867.66	1565018.80	Метод спутниковых геодезических измерений (определений)	0.10	Закрепление отсутствует
133	364869.30	1565021.43	Метод спутниковых геодезических измерений (определений)	0.10	Закрепление отсутствует
134	364870.19	1565022.53	Метод спутниковых геодезических измерений (определений)	0.10	Закрепление отсутствует
135	364870.67	1565023.13	Метод спутниковых геодезических измерений (определений)	0.10	Закрепление отсутствует
136	364871.09	1565023.93	Метод спутниковых геодезических измерений (определений)	0.10	Закрепление отсутствует
137	364871.67	1565025.30	Метод спутниковых геодезических измерений (определений)	0.10	Закрепление отсутствует
138	364872.63	1565026.85	Метод спутниковых геодезических измерений (определений)	0.10	Закрепление отсутствует
139	364874.42	1565029.67	Метод спутниковых геодезических измерений (определений)	0.10	Закрепление отсутствует
140	364875.34	1565030.92	Метод спутниковых геодезических измерений (определений)	0.10	Закрепление отсутствует
141	364875.70	1565031.35	Метод спутниковых геодезических измерений (определений)	0.10	Закрепление отсутствует

2. Сведения о характерных точках границ объекта					
Обозначение характерных точек границ	**Координаты, м**		**Метод определения координат характерной точки**	**Средняя квадратическая погрешность положения характерной точки (Mt), м**	**Описание обозначения точки на местности (при наличии)**
	X	**Y**			
1	**2**	**3**	**4**	**5**	**6**
142	364875.84	1565031.64	Метод спутниковых геодезических измерений (определений)	0.10	Закрепление отсутствует
143	364876.08	1565032.35	Метод спутниковых геодезических измерений (определений)	0.10	Закрепление отсутствует
144	364876.08	1565032.57	Метод спутниковых геодезических измерений (определений)	0.10	Закрепление отсутствует
145	364876.03	1565032.88	Метод спутниковых геодезических измерений (определений)	0.10	Закрепление отсутствует
146	364875.42	1565034.86	Метод спутниковых геодезических измерений (определений)	0.10	Закрепление отсутствует
147	364874.71	1565037.23	Метод спутниковых геодезических измерений (определений)	0.10	Закрепление отсутствует
148	364874.18	1565038.93	Метод спутниковых геодезических измерений (определений)	0.10	Закрепление отсутствует
149	364874.08	1565039.24	Метод спутниковых геодезических измерений (определений)	0.10	Закрепление отсутствует
150	364874.01	1565039.38	Метод спутниковых геодезических измерений (определений)	0.10	Закрепление отсутствует
151	364873.75	1565039.73	Метод спутниковых геодезических измерений (определений)	0.10	Закрепление отсутствует
152	364873.39	1565040.12	Метод спутниковых геодезических измерений (определений)	0.10	Закрепление отсутствует
153	364873.07	1565040.42	Метод спутниковых геодезических измерений (определений)	0.10	Закрепление отсутствует
1	364874.43	1565041.88	Метод спутниковых геодезических измерений (определений)	0.10	Закрепление отсутствует

2. Сведения о характерных точках границ объекта					
Обозначение характерных точек границ	**Координаты, м**		**Метод определения координат характерной точки**	**Средняя квадратическая погрешность положения характерной точки (Mt), м**	**Описание обозначения точки на местности (при наличии)**
	X	**Y**			
1	**2**	**3**	**4**	**5**	**6**
154	365312.99	1563856.01	Метод спутниковых геодезических измерений (определений)	0.10	Закрепление отсутствует
155	365313.79	1563855.92	Метод спутниковых геодезических измерений (определений)	0.10	Закрепление отсутствует
156	365314.57	1563855.49	Метод спутниковых геодезических измерений (определений)	0.10	Закрепление отсутствует
157	365315.13	1563854.63	Метод спутниковых геодезических измерений (определений)	0.10	Закрепление отсутствует
158	365315.36	1563854.12	Метод спутниковых геодезических измерений (определений)	0.10	Закрепление отсутствует
159	365315.62	1563853.59	Метод спутниковых геодезических измерений (определений)	0.10	Закрепление отсутствует
160	365313.83	1563852.70	Метод спутниковых геодезических измерений (определений)	0.10	Закрепление отсутствует
161	365313.55	1563853.26	Метод спутниковых геодезических измерений (определений)	0.10	Закрепление отсутствует
162	365313.37	1563853.67	Метод спутниковых геодезических измерений (определений)	0.10	Закрепление отсутствует
163	365313.17	1563853.98	Метод спутниковых геодезических измерений (определений)	0.10	Закрепление отсутствует
164	365312.90	1563854.01	Метод спутниковых геодезических измерений (определений)	0.10	Закрепление отсутствует
165	365312.53	1563854.00	Метод спутниковых геодезических измерений (определений)	0.10	Закрепление отсутствует
166	365312.16	1563853.94	Метод спутниковых геодезических измерений (определений)	0.10	Закрепление отсутствует

2. Сведения о характерных точках границ объекта					
Обозначение характерных точек границ	**Координаты, м**		**Метод определения координат характерной точки**	**Средняя квадратическая погрешность положения характерной точки (Mt), м**	**Описание обозначения точки на местности (при наличии)**
	X	**Y**			
1	**2**	**3**	**4**	**5**	**6**
167	365311.01	1563853.65	Метод спутниковых геодезических измерений (определений)	0.10	Закрепление отсутствует
168	365309.96	1563853.38	Метод спутниковых геодезических измерений (определений)	0.10	Закрепление отсутствует
169	365308.57	1563852.84	Метод спутниковых геодезических измерений (определений)	0.10	Закрепление отсутствует
170	365303.07	1563850.64	Метод спутниковых геодезических измерений (определений)	0.10	Закрепление отсутствует
171	365293.08	1563846.12	Метод спутниковых геодезических измерений (определений)	0.10	Закрепление отсутствует
172	365286.23	1563843.06	Метод спутниковых геодезических измерений (определений)	0.10	Закрепление отсутствует
173	365276.73	1563838.22	Метод спутниковых геодезических измерений (определений)	0.10	Закрепление отсутствует
174	365265.04	1563832.55	Метод спутниковых геодезических измерений (определений)	0.10	Закрепление отсутствует
175	365253.92	1563827.08	Метод спутниковых геодезических измерений (определений)	0.10	Закрепление отсутствует
176	365244.31	1563822.44	Метод спутниковых геодезических измерений (определений)	0.10	Закрепление отсутствует
177	365239.87	1563820.18	Метод спутниковых геодезических измерений (определений)	0.10	Закрепление отсутствует
178	365234.29	1563817.06	Метод спутниковых геодезических измерений (определений)	0.10	Закрепление отсутствует
179	365229.24	1563814.54	Метод спутниковых геодезических измерений (определений)	0.10	Закрепление отсутствует

2. Сведения о характерных точках границ объекта					
Обозначение характерных точек границ	**Координаты, м**		**Метод определения координат характерной точки**	**Средняя квадратическая погрешность положения характерной точки (Mt), м**	**Описание обозначения точки на местности (при наличии)**
	X	**Y**			
1	**2**	**3**	**4**	**5**	**6**
180	365225.86	1563812.64	Метод спутниковых геодезических измерений (определений)	0.10	Закрепление отсутствует
181	365221.58	1563810.52	Метод спутниковых геодезических измерений (определений)	0.10	Закрепление отсутствует
182	365215.38	1563807.83	Метод спутниковых геодезических измерений (определений)	0.10	Закрепление отсутствует
183	365214.58	1563809.67	Метод спутниковых геодезических измерений (определений)	0.10	Закрепление отсутствует
184	365220.73	1563812.34	Метод спутниковых геодезических измерений (определений)	0.10	Закрепление отсутствует
185	365224.93	1563814.41	Метод спутниковых геодезических измерений (определений)	0.10	Закрепление отсутствует
186	365228.30	1563816.31	Метод спутниковых геодезических измерений (определений)	0.10	Закрепление отсутствует
187	365233.36	1563818.83	Метод спутниковых геодезических измерений (определений)	0.10	Закрепление отсутствует
188	365238.93	1563821.95	Метод спутниковых геодезических измерений (определений)	0.10	Закрепление отсутствует
189	365243.42	1563824.23	Метод спутниковых геодезических измерений (определений)	0.10	Закрепление отсутствует
190	365253.04	1563828.88	Метод спутниковых геодезических измерений (определений)	0.10	Закрепление отсутствует
191	365264.16	1563834.35	Метод спутниковых геодезических измерений (определений)	0.10	Закрепление отсутствует
192	365275.84	1563840.01	Метод спутниковых геодезических измерений (определений)	0.10	Закрепление отсутствует

2. Сведения о характерных точках границ объекта					
Обозначение характерных точек границ	**Координаты, м**		**Метод определения координат характерной точки**	**Средняя квадратическая погрешность положения характерной точки (Mt), м**	**Описание обозначения точки на местности (при наличии)**
	X	**Y**			
1	**2**	**3**	**4**	**5**	**6**
193	365285.37	1563844.87	Метод спутниковых геодезических измерений (определений)	0.10	Закрепление отсутствует
194	365292.26	1563847.95	Метод спутниковых геодезических измерений (определений)	0.10	Закрепление отсутствует
195	365302.29	1563852.48	Метод спутниковых геодезических измерений (определений)	0.10	Закрепление отсутствует
196	365307.83	1563854.70	Метод спутниковых геодезических измерений (определений)	0.10	Закрепление отсутствует
197	365309.34	1563855.29	Метод спутниковых геодезических измерений (определений)	0.10	Закрепление отсутствует
198	365310.52	1563855.59	Метод спутниковых геодезических измерений (определений)	0.10	Закрепление отсутствует
199	365311.75	1563855.90	Метод спутниковых геодезических измерений (определений)	0.10	Закрепление отсутствует
200	365312.35	1563856.00	Метод спутниковых геодезических измерений (определений)	0.10	Закрепление отсутствует
154	365312.99	1563856.01	Метод спутниковых геодезических измерений (определений)	0.10	Закрепление отсутствует
201	364656.83	1564565.51	Метод спутниковых геодезических измерений (определений)	0.10	Закрепление отсутствует
202	364657.97	1564565.06	Метод спутниковых геодезических измерений (определений)	0.10	Закрепление отсутствует
203	364657.23	1564563.20	Метод спутниковых геодезических измерений (определений)	0.10	Закрепление отсутствует
204	364656.09	1564563.66	Метод спутниковых геодезических измерений (определений)	0.10	Закрепление отсутствует

2. Сведения о характерных точках границ объекта

Обозначение характерных точек границ	Координаты, м		Метод определения координат характерной точки	Средняя квадратическая погрешность положения характерной точки (Mt), м	Описание обозначения точки на местности (при наличии)
	X	Y			
1	2	3	4	5	6
201	364656.83	1564565.51	Метод спутниковых геодезических измерений (определений)	0.10	Закрепление отсутствует

3. Сведения о характерных точках части (частей) границы объекта

Обозначение характерных точек части границы	Координаты, м		Метод определения координат характерной точки	Средняя квадратическая погрешность положения характерной точки (Mt), м	Описание обозначения точки на местности (при наличии)
	X	Y			
1	2	3	4	5	6
-	-	-	-	-	-

Раздел 3

Сведения о местоположении измененных (уточненных) границ объекта

1. Система координат -

2. Сведения о характерных точках границ объекта

Обозначение характерных точек границ	Существующие координаты, м		Измененные (уточненные) координаты, м		Метод определения координат характерной точки	Средняя квадратическая погрешность положения характерной точки (Mt), м	Описание обозначения точки на местности (при наличии)
	X	Y	X	Y			
1	2	3	4	5	6	7	8
-	-	-	-	-	-	-	

3. Сведения о характерных точках части (частей) границы объекта

Обозначение характерных точек части границы	Существующие координаты, м		Измененные (уточненные) координаты, м		Метод определения координат характерной точки	Средняя квадратическая погрешность положения характерной точки (Mt), м	Описание обозначения точки на местности (при наличии)
	X	Y	X	Y			
1	2	3	4	5	6	7	8
-	-	-	-	-	-	-	

Сообщение № 21
о возможном установлении публичного сервитута

Руководствуясь статьей 39.42 Земельного кодекса Российской Федерации, Администрация Сысертского муниципального округа сообщает о возможном установлении публичного сервитута сроком на 49 лет для эксплуатации объекта электросетевого хозяйства: «Линия электропередач КЛ-6 кВ, литера 5, входящий в Электросетевой комплекс ПС «Ключи», находящегося в границах населенного пункта поселок Двуреченск Сысертского муниципального округа Свердловской области, в отношении следующих земель и частей земельных участков, общей площадью – 3043 кв.м:

1) земель кадастровых кварталов 66:25:2201006, 66:25:0000000, 66:25:2201005, 66:25:2201008, 66:25:2201007, площадью 2414 кв.м, государственная собственность на которые не разграничена, расположенных в границах населенного пункта поселок Двуреченск Сысертского муниципального округа Свердловской области;

2) части земельного участка, площадью 40 кв.м, с кадастровым номером 66:25:2201007:14, площадью 1916 кв.м, с видом разрешенного использования - под многоквартирный жилой дом, с категорией земель - земли населенных пунктов, расположенного по адресу: Свердловская область, Сысертский район, поселок Двуреченск, улица Озерная, дом 8;

3) части земельного участка, площадью 2 кв.м, с кадастровым номером 66:25:2201008:79, площадью 1374 кв.м, с видом разрешенного использования - для ведения личного подсобного хозяйства (приусадебный участок), с категорией земель - земли населенных пунктов, расположенного по адресу: Свердловская область, Сысертский район, поселок Двуреченск, улица Набережная, 31;

4) части земельного участка, площадью 29 кв.м, с кадастровым номером 66:25:2201007:466, площадью 150 кв.м, с видом разрешенного использования - объекты торговли, отдельно стоящие (магазины, павильоны, торговые центры), с категорией земель - земли населенных пунктов, расположенного по адресу: Свердловская область, Сысертский район, поселок Двуреченск, примерно в 75 метрах по направлению на восток от ориентира жилой дом, расположенного за пределами участка, адрес ориентира: улица Озерная, 8;

5) части земельного участка, площадью 556 кв.м, с кадастровым номером 66:25:2201006:78, площадью 463022 кв.м, с видом разрешенного использования - для производственных целей, с категорией земель - земли населенных пунктов, расположенного по адресу: Свердловская область, Сысертский район, северо-восточная часть поселок Двуреченск;

6) части земельного участка, площадью 2 кв.м, с кадастровым номером 66:25:2201008:7, площадью 1424 кв.м, с видом разрешенного использования - для индивидуального жилищного строительства и ведения личного подсобного хозяйства, с категорией земель - земли населенных пунктов, расположенного по адресу: Свердловская область, Сысертский район, северо-восточная часть поселок Двуреченск, улица Набережная, дом 29.

Ознакомиться с ходатайством об установлении публичного сервитута и прилагаемым к нему описанием местоположения границ публичного сервитута можно по адресу: 624022, Свердловская область, город Сысерть, улица Ленина, дом 35, кабинет № 49, в приемное время: вторник, четверг с 15-00 до 17-00 часов, описание местоположения границ публичного сервитута размещено на сайте Сысертского муниципального округа в сети Интернет: https://admsysert.ru/administration/zemelno-imushchestvennye-otnosheniya/publichniy-servitut/message.

Правообладатели земельных участков, в отношении которых испрашивается публичный сервитут, если их права (обременения права) не зарегистрированы в Едином государственном реестре недвижимости, могут обратиться с заявлением об учете их прав (обременений права) на земельные участки с приложением копий документов, подтверждающих эти права (обременения права) в Администрацию Сысертского муниципального округа по адресу: 624022, Свердловская область, город Сысерть, улица Ленина, дом 35, кабинет № 3, в приемное время: понедельник – пятница с 08-00 до 17-00 часов. Срок подачи заявления - в течение 15 (пятнадцати) дней со дня опубликования данного извещения.

Схема расположения границ публичного сервитута

С
Ю

Публичный сервитут 1

66:00-4.6
поселок Двуреченск Сысертского
городского округа

66:25:2201003



Масштаб 1:3000

Условные обозначения

- Проектная граница публичного сервитута
- Ось объекта
- Граница кадастрового квартала
- Граница муниципального образования
- Обозначение новой характерной точки
- Номер кадастрового квартала
- реестровый номер и наименование границы административного деления
- Обозначение выносного листа
- Характерная точка границы, сведения о которой позволяют однозначно определить ее положение на местности
- Граница населенного пункта
- Граница лесничества
- Публичный сервитут для эксплуатации объекта электросетевого хозяйства "Линия электропередач КЛ-6кВ, литера 5, входящий в "Электросетевой комплекс ПС Клячи"
- Кадастровый номер земельного участка
- Граница земельного участка, передаваемого сервитут

Подпись _____

Дата "____" _____ г.











Схема расположения границ публичного сервитута

Выносной лист 6



Масштаб 1:500

Условные обозначения

- Проектная граница публичного сервитута
- Ось объекта
- Граница кадастрового квартала
- Граница муниципального образования
- Обозначение новой характерной точки
- Номер кадастрового квартала
- реестровый номер и наименование границы административного деления
- Обозначение выносного листа
- Характерная точка границы, сведения о которой позволяют однозначно определить ее положение на местности
- Граница населенного пункта
- Граница лесничества
- Публичный сервитут для эксплуатации объекта электросетевого хозяйства "Линия электропередач КЛ-6кВ, литера 5, входящий в "Электросетевой комплекс ПС Клинцы"
- Кадастровый номер земельного участка
- Граница земельного участка, обременяемого сервитутом

Подпись _____ Дата "____" _____ г.



ГРАФИЧЕСКОЕ ОПИСАНИЕ
местоположения границ населенных пунктов, территориальных зон, особо охраняемых природных территорий, зон с особыми условиями использования территории

Публичный сервитут для эксплуатации объекта электросетевого хозяйства "Линия электропередач КЛ-6кВ, литера 5, входящий в Электросетевой комплекс ПС Ключи"

(наименование объекта, местоположение границ которого описано (далее - объект))

Раздел 1

Сведения об объекте

№ п/п	Характеристики объекта	Описание характеристик
1	2	3
1.	Местоположение объекта	Свердловская область, м.о Сысертский, поселок Двуреченск
2.	Площадь объекта +/- величина погрешности определения площади (Р +/- Дельта Р)	3043 +/- 7 м²
3.	Иные характеристики объекта	Публичный сервитут для эксплуатации объекта электросетевого хозяйства "Линия электропередач КЛ-6кВ, литера 5, входящий в Электросетевой комплекс ПС Ключи", сроком действия на 49 лет для ПАО «Россети Урал», ИНН 6671163413, ОГРН 1056604000970, почтовый адрес: 620017, г. Екатеринбург, пр. Космонавтов, 17а, телефон: + 7 (343) 293-23-59, адрес электронной почты se@rosseti-ural.ru

Раздел 2

Сведения о местоположении границ объекта

1. Система координат МСК-66, зона 1

2. Сведения о характерных точках границ объекта

Обозначение характерных точек границ	Координаты, м		Метод определения координат характерной точки	Средняя квадратическая погрешность положения характерной точки (Mt), м	Описание обозначения точки на местности (при наличии)
	X	Y			
1	2	3	4	5	6
1	364547.54	1563824.77	Метод спутниковых геодезических измерений (определений)	0.10	Закрепление отсутствует
2	364544.45	1563824.95	Метод спутниковых геодезических измерений (определений)	0.10	Закрепление отсутствует
3	364541.98	1563825.05	Метод спутниковых геодезических измерений (определений)	0.10	Закрепление отсутствует
4	364539.80	1563825.46	Метод спутниковых геодезических измерений (определений)	0.10	Закрепление отсутствует
5	364536.91	1563826.03	Метод спутниковых геодезических измерений (определений)	0.10	Закрепление отсутствует
6	364533.56	1563826.63	Метод спутниковых геодезических измерений (определений)	0.10	Закрепление отсутствует
7	364531.20	1563827.20	Метод спутниковых геодезических измерений (определений)	0.10	Закрепление отсутствует
8	364528.03	1563827.81	Метод спутниковых геодезических измерений (определений)	0.10	Закрепление отсутствует
9	364526.76	1563828.10	Метод спутниковых геодезических измерений (определений)	0.10	Закрепление отсутствует
10	364525.39	1563828.30	Метод спутниковых геодезических измерений (определений)	0.10	Закрепление отсутствует
11	364523.91	1563828.41	Метод спутниковых геодезических измерений (определений)	0.10	Закрепление отсутствует

2. Сведения о характерных точках границ объекта					
Обозначение характерных точек границ	**Координаты, м**		**Метод определения координат характерной точки**	**Средняя квадратическая погрешность положения характерной точки (Mt), м**	**Описание обозначения точки на местности (при наличии)**
	X	**Y**			
1	**2**	**3**	**4**	**5**	**6**
12	364522.61	1563828.49	Метод спутниковых геодезических измерений (определений)	0.10	Закрепление отсутствует
13	364515.57	1563829.26	Метод спутниковых геодезических измерений (определений)	0.10	Закрепление отсутствует
14	364505.51	1563830.59	Метод спутниковых геодезических измерений (определений)	0.10	Закрепление отсутствует
15	364497.92	1563831.72	Метод спутниковых геодезических измерений (определений)	0.10	Закрепление отсутствует
16	364491.54	1563832.49	Метод спутниковых геодезических измерений (определений)	0.10	Закрепление отсутствует
17	364485.44	1563833.54	Метод спутниковых геодезических измерений (определений)	0.10	Закрепление отсутствует
18	364484.45	1563833.72	Метод спутниковых геодезических измерений (определений)	0.10	Закрепление отсутствует
19	364483.72	1563833.92	Метод спутниковых геодезических измерений (определений)	0.10	Закрепление отсутствует
20	364483.08	1563834.13	Метод спутниковых геодезических измерений (определений)	0.10	Закрепление отсутствует
21	364482.59	1563834.39	Метод спутниковых геодезических измерений (определений)	0.10	Закрепление отсутствует
22	364482.30	1563834.67	Метод спутниковых геодезических измерений (определений)	0.10	Закрепление отсутствует
23	364481.95	1563835.13	Метод спутниковых геодезических измерений (определений)	0.10	Закрепление отсутствует
24	364481.71	1563835.63	Метод спутниковых геодезических измерений (определений)	0.10	Закрепление отсутствует

2. Сведения о характерных точках границ объекта					
Обозначение характерных точек границ	**Координаты, м**		**Метод определения координат характерной точки**	**Средняя квадратическая погрешность положения характерной точки (Mt), м**	**Описание обозначения точки на местности (при наличии)**
	X	**Y**			
1	**2**	**3**	**4**	**5**	**6**
25	364481.61	1563835.95	Метод спутниковых геодезических измерений (определений)	0.10	Закрепление отсутствует
26	364481.57	1563836.26	Метод спутниковых геодезических измерений (определений)	0.10	Закрепление отсутствует
27	364481.61	1563836.79	Метод спутниковых геодезических измерений (определений)	0.10	Закрепление отсутствует
28	364481.75	1563838.53	Метод спутниковых геодезических измерений (определений)	0.10	Закрепление отсутствует
29	364482.11	1563842.74	Метод спутниковых геодезических измерений (определений)	0.10	Закрепление отсутствует
30	364482.84	1563849.56	Метод спутниковых геодезических измерений (определений)	0.10	Закрепление отсутствует
31	364483.71	1563858.98	Метод спутниковых геодезических измерений (определений)	0.10	Закрепление отсутствует
32	364484.29	1563867.98	Метод спутниковых геодезических измерений (определений)	0.10	Закрепление отсутствует
33	364486.00	1563886.60	Метод спутниковых геодезических измерений (определений)	0.10	Закрепление отсутствует
34	364486.05	1563887.51	Метод спутниковых геодезических измерений (определений)	0.10	Закрепление отсутствует
35	364486.10	1563888.41	Метод спутниковых геодезических измерений (определений)	0.10	Закрепление отсутствует
36	364486.05	1563888.96	Метод спутниковых геодезических измерений (определений)	0.10	Закрепление отсутствует
37	364486.00	1563889.36	Метод спутниковых геодезических измерений (определений)	0.10	Закрепление отсутствует

2. Сведения о характерных точках границ объекта					
Обозначение характерных точек границ	**Координаты, м**		**Метод определения координат характерной точки**	**Средняя квадратическая погрешность положения характерной точки (Mt), м**	**Описание обозначения точки на местности (при наличии)**
	X	**Y**			
1	**2**	**3**	**4**	**5**	**6**
38	364485.75	1563890.31	Метод спутниковых геодезических измерений (определений)	0.10	Закрепление отсутствует
39	364485.40	1563890.98	Метод спутниковых геодезических измерений (определений)	0.10	Закрепление отсутствует
40	364484.93	1563891.73	Метод спутниковых геодезических измерений (определений)	0.10	Закрепление отсутствует
41	364484.20	1563892.65	Метод спутниковых геодезических измерений (определений)	0.10	Закрепление отсутствует
42	364482.81	1563894.27	Метод спутниковых геодезических измерений (определений)	0.10	Закрепление отсутствует
43	364480.34	1563897.11	Метод спутниковых геодезических измерений (определений)	0.10	Закрепление отсутствует
44	364477.96	1563899.81	Метод спутниковых геодезических измерений (определений)	0.10	Закрепление отсутствует
45	364476.53	1563901.80	Метод спутниковых геодезических измерений (определений)	0.10	Закрепление отсутствует
46	364476.12	1563902.40	Метод спутниковых геодезических измерений (определений)	0.10	Закрепление отсутствует
47	364475.90	1563902.81	Метод спутниковых геодезических измерений (определений)	0.10	Закрепление отсутствует
48	364475.80	1563903.04	Метод спутниковых геодезических измерений (определений)	0.10	Закрепление отсутствует
49	364475.66	1563903.42	Метод спутниковых геодезических измерений (определений)	0.10	Закрепление отсутствует
50	364475.60	1563903.76	Метод спутниковых геодезических измерений (определений)	0.10	Закрепление отсутствует

2. Сведения о характерных точках границ объекта					
Обозначение характерных точек границ	**Координаты, м**		**Метод определения координат характерной точки**	**Средняя квадратическая погрешность положения характерной точки (Mt), м**	**Описание обозначения точки на местности (при наличии)**
	X	**Y**			
1	**2**	**3**	**4**	**5**	**6**
51	364475.34	1563905.49	Метод спутниковых геодезических измерений (определений)	0.10	Закрепление отсутствует
52	364475.36	1563906.61	Метод спутниковых геодезических измерений (определений)	0.10	Закрепление отсутствует
53	364475.64	1563910.10	Метод спутниковых геодезических измерений (определений)	0.10	Закрепление отсутствует
54	364475.95	1563916.85	Метод спутниковых геодезических измерений (определений)	0.10	Закрепление отсутствует
55	364476.35	1563924.10	Метод спутниковых геодезических измерений (определений)	0.10	Закрепление отсутствует
56	364476.81	1563933.61	Метод спутниковых геодезических измерений (определений)	0.10	Закрепление отсутствует
57	364477.03	1563943.07	Метод спутниковых геодезических измерений (определений)	0.10	Закрепление отсутствует
58	364477.05	1563951.00	Метод спутниковых геодезических измерений (определений)	0.10	Закрепление отсутствует
59	364476.81	1563956.78	Метод спутниковых геодезических измерений (определений)	0.10	Закрепление отсутствует
60	364476.88	1563961.45	Метод спутниковых геодезических измерений (определений)	0.10	Закрепление отсутствует
61	364476.97	1563968.25	Метод спутниковых геодезических измерений (определений)	0.10	Закрепление отсутствует
62	364477.44	1563974.05	Метод спутниковых геодезических измерений (определений)	0.10	Закрепление отсутствует
63	364477.87	1563979.55	Метод спутниковых геодезических измерений (определений)	0.10	Закрепление отсутствует

2. Сведения о характерных точках границ объекта					
Обозначение характерных точек границ	**Координаты, м**		**Метод определения координат характерной точки**	**Средняя квадратическая погрешность положения характерной точки (Mt), м**	**Описание обозначения точки на местности (при наличии)**
	X	**Y**			
1	**2**	**3**	**4**	**5**	**6**
64	364478.33	1563984.00	Метод спутниковых геодезических измерений (определений)	0.10	Закрепление отсутствует
65	364478.45	1563986.04	Метод спутниковых геодезических измерений (определений)	0.10	Закрепление отсутствует
66	364478.94	1563992.57	Метод спутниковых геодезических измерений (определений)	0.10	Закрепление отсутствует
67	364479.23	1563995.17	Метод спутниковых геодезических измерений (определений)	0.10	Закрепление отсутствует
68	364479.50	1563996.74	Метод спутниковых геодезических измерений (определений)	0.10	Закрепление отсутствует
69	364479.80	1563997.75	Метод спутниковых геодезических измерений (определений)	0.10	Закрепление отсутствует
70	364480.05	1563998.30	Метод спутниковых геодезических измерений (определений)	0.10	Закрепление отсутствует
71	364480.29	1563998.58	Метод спутниковых геодезических измерений (определений)	0.10	Закрепление отсутствует
72	364480.52	1563998.68	Метод спутниковых геодезических измерений (определений)	0.10	Закрепление отсутствует
73	364480.80	1563998.69	Метод спутниковых геодезических измерений (определений)	0.10	Закрепление отсутствует
74	364481.40	1563998.66	Метод спутниковых геодезических измерений (определений)	0.10	Закрепление отсутствует
75	364483.71	1563998.59	Метод спутниковых геодезических измерений (определений)	0.10	Закрепление отсутствует
76	364484.70	1563998.47	Метод спутниковых геодезических измерений (определений)	0.10	Закрепление отсутствует

2. Сведения о характерных точках границ объекта					
Обозначение характерных точек границ	**Координаты, м**		**Метод определения координат характерной точки**	**Средняя квадратическая погрешность положения характерной точки (Mt), м**	**Описание обозначения точки на местности (при наличии)**
	X	**Y**			
1	**2**	**3**	**4**	**5**	**6**
77	364485.87	1563998.18	Метод спутниковых геодезических измерений (определений)	0.10	Закрепление отсутствует
78	364488.26	1563997.75	Метод спутниковых геодезических измерений (определений)	0.10	Закрепление отсутствует
79	364493.09	1563996.86	Метод спутниковых геодезических измерений (определений)	0.10	Закрепление отсутствует
80	364495.63	1563996.31	Метод спутниковых геодезических измерений (определений)	0.10	Закрепление отсутствует
81	364498.72	1563995.94	Метод спутниковых геодезических измерений (определений)	0.10	Закрепление отсутствует
82	364501.49	1563995.55	Метод спутниковых геодезических измерений (определений)	0.10	Закрепление отсутствует
83	364504.26	1563995.43	Метод спутниковых геодезических измерений (определений)	0.10	Закрепление отсутствует
84	364507.66	1563995.04	Метод спутниковых геодезических измерений (определений)	0.10	Закрепление отсутствует
85	364508.71	1563995.07	Метод спутниковых геодезических измерений (определений)	0.10	Закрепление отсутствует
86	364509.44	1563995.12	Метод спутниковых геодезических измерений (определений)	0.10	Закрепление отсутствует
87	364510.52	1563995.28	Метод спутниковых геодезических измерений (определений)	0.10	Закрепление отсутствует
88	364512.28	1563995.60	Метод спутниковых геодезических измерений (определений)	0.10	Закрепление отсутствует
89	364513.20	1563995.94	Метод спутниковых геодезических измерений (определений)	0.10	Закрепление отсутствует

2. Сведения о характерных точках границ объекта					
Обозначение характерных точек границ	**Координаты, м**		**Метод определения координат характерной точки**	**Средняя квадратическая погрешность положения характерной точки (Mt), м**	**Описание обозначения точки на местности (при наличии)**
	X	**Y**			
1	**2**	**3**	**4**	**5**	**6**
90	364513.83	1563996.70	Метод спутниковых геодезических измерений (определений)	0.10	Закрепление отсутствует
91	364513.94	1563997.37	Метод спутниковых геодезических измерений (определений)	0.10	Закрепление отсутствует
92	364513.97	1564000.61	Метод спутниковых геодезических измерений (определений)	0.10	Закрепление отсутствует
93	364517.84	1564032.76	Метод спутниковых геодезических измерений (определений)	0.10	Закрепление отсутствует
94	364519.23	1564045.59	Метод спутниковых геодезических измерений (определений)	0.10	Закрепление отсутствует
95	364521.54	1564063.05	Метод спутниковых геодезических измерений (определений)	0.10	Закрепление отсутствует
96	364522.04	1564066.65	Метод спутниковых геодезических измерений (определений)	0.10	Закрепление отсутствует
97	364522.50	1564071.95	Метод спутниковых геодезических измерений (определений)	0.10	Закрепление отсутствует
98	364523.10	1564076.51	Метод спутниковых геодезических измерений (определений)	0.10	Закрепление отсутствует
99	364524.13	1564085.27	Метод спутниковых геодезических измерений (определений)	0.10	Закрепление отсутствует
100	364524.72	1564089.91	Метод спутниковых геодезических измерений (определений)	0.10	Закрепление отсутствует
101	364525.74	1564096.82	Метод спутниковых геодезических измерений (определений)	0.10	Закрепление отсутствует
102	364526.43	1564102.43	Метод спутниковых геодезических измерений (определений)	0.10	Закрепление отсутствует

2. Сведения о характерных точках границ объекта					
Обозначение характерных точек границ	**Координаты, м**		**Метод определения координат характерной точки**	**Средняя квадратическая погрешность положения характерной точки (Mt), м**	**Описание обозначения точки на местности (при наличии)**
	X	**Y**			
1	**2**	**3**	**4**	**5**	**6**
103	364528.09	1564114.89	Метод спутниковых геодезических измерений (определений)	0.10	Закрепление отсутствует
104	364529.59	1564125.05	Метод спутниковых геодезических измерений (определений)	0.10	Закрепление отсутствует
105	364530.84	1564137.30	Метод спутниковых геодезических измерений (определений)	0.10	Закрепление отсутствует
106	364532.96	1564155.05	Метод спутниковых геодезических измерений (определений)	0.10	Закрепление отсутствует
107	364533.97	1564163.60	Метод спутниковых геодезических измерений (определений)	0.10	Закрепление отсутствует
108	364534.92	1564169.09	Метод спутниковых геодезических измерений (определений)	0.10	Закрепление отсутствует
109	364535.50	1564174.63	Метод спутниковых геодезических измерений (определений)	0.10	Закрепление отсутствует
110	364536.04	1564178.30	Метод спутниковых геодезических измерений (определений)	0.10	Закрепление отсутствует
111	364536.61	1564181.64	Метод спутниковых геодезических измерений (определений)	0.10	Закрепление отсутствует
112	364537.17	1564187.94	Метод спутниковых геодезических измерений (определений)	0.10	Закрепление отсутствует
113	364537.69	1564194.06	Метод спутниковых геодезических измерений (определений)	0.10	Закрепление отсутствует
114	364540.04	1564213.59	Метод спутниковых геодезических измерений (определений)	0.10	Закрепление отсутствует
115	364541.12	1564221.67	Метод спутниковых геодезических измерений (определений)	0.10	Закрепление отсутствует

2. Сведения о характерных точках границ объекта					
Обозначение характерных точек границ	**Координаты, м**		**Метод определения координат характерной точки**	**Средняя квадратическая погрешность положения характерной точки (Mt), м**	**Описание обозначения точки на местности (при наличии)**
	X	**Y**			
1	**2**	**3**	**4**	**5**	**6**
116	364541.90	1564230.47	Метод спутниковых геодезических измерений (определений)	0.10	Закрепление отсутствует
117	364543.25	1564242.02	Метод спутниковых геодезических измерений (определений)	0.10	Закрепление отсутствует
118	364544.89	1564257.27	Метод спутниковых геодезических измерений (определений)	0.10	Закрепление отсутствует
119	364546.08	1564267.00	Метод спутниковых геодезических измерений (определений)	0.10	Закрепление отсутствует
120	364548.41	1564282.33	Метод спутниковых геодезических измерений (определений)	0.10	Закрепление отсутствует
121	364550.22	1564296.72	Метод спутниковых геодезических измерений (определений)	0.10	Закрепление отсутствует
122	364552.00	1564309.61	Метод спутниковых геодезических измерений (определений)	0.10	Закрепление отсутствует
123	364552.44	1564314.31	Метод спутниковых геодезических измерений (определений)	0.10	Закрепление отсутствует
124	364553.60	1564325.60	Метод спутниковых геодезических измерений (определений)	0.10	Закрепление отсутствует
125	364554.56	1564334.41	Метод спутниковых геодезических измерений (определений)	0.10	Закрепление отсутствует
126	364555.75	1564344.00	Метод спутниковых геодезических измерений (определений)	0.10	Закрепление отсутствует
127	364557.28	1564356.26	Метод спутниковых геодезических измерений (определений)	0.10	Закрепление отсутствует
128	364557.95	1564361.25	Метод спутниковых геодезических измерений (определений)	0.10	Закрепление отсутствует

2. Сведения о характерных точках границ объекта					
Обозначение характерных точек границ	**Координаты, м**		**Метод определения координат характерной точки**	**Средняя квадратическая погрешность положения характерной точки (Mt), м**	**Описание обозначения точки на местности (при наличии)**
	X	**Y**			
1	**2**	**3**	**4**	**5**	**6**
129	364558.81	1564365.07	Метод спутниковых геодезических измерений (определений)	0.10	Закрепление отсутствует
130	364560.59	1564369.65	Метод спутниковых геодезических измерений (определений)	0.10	Закрепление отсутствует
131	364563.58	1564377.57	Метод спутниковых геодезических измерений (определений)	0.10	Закрепление отсутствует
132	364565.67	1564383.23	Метод спутниковых геодезических измерений (определений)	0.10	Закрепление отсутствует
133	364567.78	1564388.92	Метод спутниковых геодезических измерений (определений)	0.10	Закрепление отсутствует
134	364569.61	1564394.05	Метод спутниковых геодезических измерений (определений)	0.10	Закрепление отсутствует
135	364572.56	1564401.72	Метод спутниковых геодезических измерений (определений)	0.10	Закрепление отсутствует
136	364574.25	1564406.35	Метод спутниковых геодезических измерений (определений)	0.10	Закрепление отсутствует
137	364575.53	1564409.76	Метод спутниковых геодезических измерений (определений)	0.10	Закрепление отсутствует
138	364577.99	1564415.55	Метод спутниковых геодезических измерений (определений)	0.10	Закрепление отсутствует
139	364581.04	1564423.86	Метод спутниковых геодезических измерений (определений)	0.10	Закрепление отсутствует
140	364584.59	1564434.08	Метод спутниковых геодезических измерений (определений)	0.10	Закрепление отсутствует
141	364587.47	1564442.22	Метод спутниковых геодезических измерений (определений)	0.10	Закрепление отсутствует

2. Сведения о характерных точках границ объекта					
Обозначение характерных точек границ	**Координаты, м**		**Метод определения координат характерной точки**	**Средняя квадратическая погрешность положения характерной точки (Mt), м**	**Описание обозначения точки на местности (при наличии)**
	X	**Y**			
1	**2**	**3**	**4**	**5**	**6**
142	364590.91	1564451.64	Метод спутниковых геодезических измерений (определений)	0.10	Закрепление отсутствует
143	364593.22	1564457.32	Метод спутниковых геодезических измерений (определений)	0.10	Закрепление отсутствует
144	364593.98	1564459.33	Метод спутниковых геодезических измерений (определений)	0.10	Закрепление отсутствует
145	364594.22	1564460.10	Метод спутниковых геодезических измерений (определений)	0.10	Закрепление отсутствует
146	364594.33	1564460.68	Метод спутниковых геодезических измерений (определений)	0.10	Закрепление отсутствует
147	364594.34	1564461.08	Метод спутниковых геодезических измерений (определений)	0.10	Закрепление отсутствует
148	364594.31	1564461.55	Метод спутниковых геодезических измерений (определений)	0.10	Закрепление отсутствует
149	364594.26	1564461.97	Метод спутниковых геодезических измерений (определений)	0.10	Закрепление отсутствует
150	364594.13	1564462.44	Метод спутниковых геодезических измерений (определений)	0.10	Закрепление отсутствует
151	364593.93	1564463.12	Метод спутниковых геодезических измерений (определений)	0.10	Закрепление отсутствует
152	364593.19	1564464.59	Метод спутниковых геодезических измерений (определений)	0.10	Закрепление отсутствует
153	364591.22	1564467.55	Метод спутниковых геодезических измерений (определений)	0.10	Закрепление отсутствует
154	364588.31	1564472.07	Метод спутниковых геодезических измерений (определений)	0.10	Закрепление отсутствует

2. Сведения о характерных точках границ объекта					
Обозначение характерных точек границ	**Координаты, м**		**Метод определения координат характерной точки**	**Средняя квадратическая погрешность положения характерной точки (Mt), м**	**Описание обозначения точки на местности (при наличии)**
	X	**Y**			
1	**2**	**3**	**4**	**5**	**6**
155	364586.17	1564475.68	Метод спутниковых геодезических измерений (определений)	0.10	Закрепление отсутствует
156	364584.87	1564477.57	Метод спутниковых геодезических измерений (определений)	0.10	Закрепление отсутствует
157	364583.20	1564479.60	Метод спутниковых геодезических измерений (определений)	0.10	Закрепление отсутствует
158	364581.20	1564481.32	Метод спутниковых геодезических измерений (определений)	0.10	Закрепление отсутствует
159	364580.10	1564481.97	Метод спутниковых геодезических измерений (определений)	0.10	Закрепление отсутствует
160	364568.38	1564488.62	Метод спутниковых геодезических измерений (определений)	0.10	Закрепление отсутствует
161	364561.29	1564492.52	Метод спутниковых геодезических измерений (определений)	0.10	Закрепление отсутствует
162	364554.65	1564496.17	Метод спутниковых геодезических измерений (определений)	0.10	Закрепление отсутствует
163	364544.23	1564501.60	Метод спутниковых геодезических измерений (определений)	0.10	Закрепление отсутствует
164	364541.12	1564503.24	Метод спутниковых геодезических измерений (определений)	0.10	Закрепление отсутствует
165	364532.60	1564507.63	Метод спутниковых геодезических измерений (определений)	0.10	Закрепление отсутствует
166	364526.37	1564511.14	Метод спутниковых геодезических измерений (определений)	0.10	Закрепление отсутствует
167	364524.49	1564512.57	Метод спутниковых геодезических измерений (определений)	0.10	Закрепление отсутствует

2. Сведения о характерных точках границ объекта					
Обозначение характерных точек границ	**Координаты, м**		**Метод определения координат характерной точки**	**Средняя квадратическая погрешность положения характерной точки (Mt), м**	**Описание обозначения точки на местности (при наличии)**
	X	**Y**			
1	**2**	**3**	**4**	**5**	**6**
168	364524.32	1564512.81	Метод спутниковых геодезических измерений (определений)	0.10	Закрепление отсутствует
169	364524.44	1564513.18	Метод спутниковых геодезических измерений (определений)	0.10	Закрепление отсутствует
170	364524.81	1564513.80	Метод спутниковых геодезических измерений (определений)	0.10	Закрепление отсутствует
171	364525.60	1564514.88	Метод спутниковых геодезических измерений (определений)	0.10	Закрепление отсутствует
172	364526.21	1564515.77	Метод спутниковых геодезических измерений (определений)	0.10	Закрепление отсутствует
173	364527.73	1564517.66	Метод спутниковых геодезических измерений (определений)	0.10	Закрепление отсутствует
174	364529.91	1564520.12	Метод спутниковых геодезических измерений (определений)	0.10	Закрепление отсутствует
175	364531.42	1564522.04	Метод спутниковых геодезических измерений (определений)	0.10	Закрепление отсутствует
176	364532.71	1564523.33	Метод спутниковых геодезических измерений (определений)	0.10	Закрепление отсутствует
177	364534.65	1564525.24	Метод спутниковых геодезических измерений (определений)	0.10	Закрепление отсутствует
178	364535.72	1564526.07	Метод спутниковых геодезических измерений (определений)	0.10	Закрепление отсутствует
179	364536.64	1564526.46	Метод спутниковых геодезических измерений (определений)	0.10	Закрепление отсутствует
180	364537.26	1564526.70	Метод спутниковых геодезических измерений (определений)	0.10	Закрепление отсутствует

2. Сведения о характерных точках границ объекта					
Обозначение характерных точек границ	**Координаты, м**		**Метод определения координат характерной точки**	**Средняя квадратическая погрешность положения характерной точки (Mt), м**	**Описание обозначения точки на местности (при наличии)**
	X	**Y**			
1	**2**	**3**	**4**	**5**	**6**
181	364538.30	1564527.10	Метод спутниковых геодезических измерений (определений)	0.10	Закрепление отсутствует
182	364538.84	1564527.33	Метод спутниковых геодезических измерений (определений)	0.10	Закрепление отсутствует
183	364539.78	1564527.82	Метод спутниковых геодезических измерений (определений)	0.10	Закрепление отсутствует
184	364540.11	1564527.98	Метод спутниковых геодезических измерений (определений)	0.10	Закрепление отсутствует
185	364540.26	1564528.05	Метод спутниковых геодезических измерений (определений)	0.10	Закрепление отсутствует
186	364540.43	1564528.16	Метод спутниковых геодезических измерений (определений)	0.10	Закрепление отсутствует
187	364540.52	1564528.23	Метод спутниковых геодезических измерений (определений)	0.10	Закрепление отсутствует
188	364540.62	1564528.31	Метод спутниковых геодезических измерений (определений)	0.10	Закрепление отсутствует
189	364572.02	1564569.78	Метод спутниковых геодезических измерений (определений)	0.10	Закрепление отсутствует
190	364572.41	1564570.27	Метод спутниковых геодезических измерений (определений)	0.10	Закрепление отсутствует
191	364574.30	1564576.64	Метод спутниковых геодезических измерений (определений)	0.10	Закрепление отсутствует
192	364575.88	1564581.60	Метод спутниковых геодезических измерений (определений)	0.10	Закрепление отсутствует
193	364576.05	1564582.20	Метод спутниковых геодезических измерений (определений)	0.10	Закрепление отсутствует

2. Сведения о характерных точках границ объекта					
Обозначение характерных точек границ	**Координаты, м**		**Метод определения координат характерной точки**	**Средняя квадратическая погрешность положения характерной точки (Mt), м**	**Описание обозначения точки на местности (при наличии)**
	X	**Y**			
1	**2**	**3**	**4**	**5**	**6**
194	364576.15	1564582.56	Метод спутниковых геодезических измерений (определений)	0.10	Закрепление отсутствует
195	364576.18	1564583.03	Метод спутниковых геодезических измерений (определений)	0.10	Закрепление отсутствует
196	364576.18	1564583.45	Метод спутниковых геодезических измерений (определений)	0.10	Закрепление отсутствует
197	364576.06	1564583.93	Метод спутниковых геодезических измерений (определений)	0.10	Закрепление отсутствует
198	364575.73	1564584.52	Метод спутниковых геодезических измерений (определений)	0.10	Закрепление отсутствует
199	364575.26	1564584.97	Метод спутниковых геодезических измерений (определений)	0.10	Закрепление отсутствует
200	364573.06	1564586.56	Метод спутниковых геодезических измерений (определений)	0.10	Закрепление отсутствует
201	364562.91	1564592.37	Метод спутниковых геодезических измерений (определений)	0.10	Закрепление отсутствует
202	364554.36	1564597.60	Метод спутниковых геодезических измерений (определений)	0.10	Закрепление отсутствует
203	364553.29	1564598.19	Метод спутниковых геодезических измерений (определений)	0.10	Закрепление отсутствует
204	364552.79	1564598.51	Метод спутниковых геодезических измерений (определений)	0.10	Закрепление отсутствует
205	364552.62	1564598.70	Метод спутниковых геодезических измерений (определений)	0.10	Закрепление отсутствует
206	364552.37	1564599.10	Метод спутниковых геодезических измерений (определений)	0.10	Закрепление отсутствует

2. Сведения о характерных точках границ объекта					
Обозначение характерных точек границ	**Координаты, м**		**Метод определения координат характерной точки**	**Средняя квадратическая погрешность положения характерной точки (Mt), м**	**Описание обозначения точки на местности (при наличии)**
	X	**Y**			
1	**2**	**3**	**4**	**5**	**6**
207	364552.08	1564599.74	Метод спутниковых геодезических измерений (определений)	0.10	Закрепление отсутствует
208	364551.97	1564600.34	Метод спутниковых геодезических измерений (определений)	0.10	Закрепление отсутствует
209	364552.02	1564600.75	Метод спутниковых геодезических измерений (определений)	0.10	Закрепление отсутствует
210	364552.29	1564601.46	Метод спутниковых геодезических измерений (определений)	0.10	Закрепление отсутствует
211	364556.10	1564608.58	Метод спутниковых геодезических измерений (определений)	0.10	Закрепление отсутствует
212	364562.07	1564619.62	Метод спутниковых геодезических измерений (определений)	0.10	Закрепление отсутствует
213	364570.55	1564633.90	Метод спутниковых геодезических измерений (определений)	0.10	Закрепление отсутствует
214	364573.55	1564638.87	Метод спутниковых геодезических измерений (определений)	0.10	Закрепление отсутствует
215	364574.47	1564640.14	Метод спутниковых геодезических измерений (определений)	0.10	Закрепление отсутствует
216	364578.09	1564645.84	Метод спутниковых геодезических измерений (определений)	0.10	Закрепление отсутствует
217	364581.83	1564652.79	Метод спутниковых геодезических измерений (определений)	0.10	Закрепление отсутствует
218	364582.87	1564654.81	Метод спутниковых геодезических измерений (определений)	0.10	Закрепление отсутствует
219	364583.41	1564656.15	Метод спутниковых геодезических измерений (определений)	0.10	Закрепление отсутствует

2. Сведения о характерных точках границ объекта					
Обозначение характерных точек границ	**Координаты, м**		**Метод определения координат характерной точки**	**Средняя квадратическая погрешность положения характерной точки (Mt), м**	**Описание обозначения точки на местности (при наличии)**
	X	**Y**			
1	**2**	**3**	**4**	**5**	**6**
220	364583.76	1564657.21	Метод спутниковых геодезических измерений (определений)	0.10	Закрепление отсутствует
221	364583.99	1564658.00	Метод спутниковых геодезических измерений (определений)	0.10	Закрепление отсутствует
222	364584.05	1564658.66	Метод спутниковых геодезических измерений (определений)	0.10	Закрепление отсутствует
223	364583.94	1564659.34	Метод спутниковых геодезических измерений (определений)	0.10	Закрепление отсутствует
224	364583.52	1564659.96	Метод спутниковых геодезических измерений (определений)	0.10	Закрепление отсутствует
225	364581.99	1564661.26	Метод спутниковых геодезических измерений (определений)	0.10	Закрепление отсутствует
226	364577.54	1564664.27	Метод спутниковых геодезических измерений (определений)	0.10	Закрепление отсутствует
227	364570.92	1564668.34	Метод спутниковых геодезических измерений (определений)	0.10	Закрепление отсутствует
228	364570.34	1564668.79	Метод спутниковых геодезических измерений (определений)	0.10	Закрепление отсутствует
229	364570.15	1564669.01	Метод спутниковых геодезических измерений (определений)	0.10	Закрепление отсутствует
230	364570.12	1564669.14	Метод спутниковых геодезических измерений (определений)	0.10	Закрепление отсутствует
231	364570.26	1564669.43	Метод спутниковых геодезических измерений (определений)	0.10	Закрепление отсутствует
232	364573.71	1564675.56	Метод спутниковых геодезических измерений (определений)	0.10	Закрепление отсутствует

2. Сведения о характерных точках границ объекта					
Обозначение характерных точек границ	**Координаты, м**		**Метод определения координат характерной точки**	**Средняя квадратическая погрешность положения характерной точки (Mt), м**	**Описание обозначения точки на местности (при наличии)**
	X	**Y**			
1	**2**	**3**	**4**	**5**	**6**
233	364579.09	1564683.73	Метод спутниковых геодезических измерений (определений)	0.10	Закрепление отсутствует
234	364588.38	1564698.54	Метод спутниковых геодезических измерений (определений)	0.10	Закрепление отсутствует
235	364595.64	1564709.80	Метод спутниковых геодезических измерений (определений)	0.10	Закрепление отсутствует
236	364603.84	1564722.58	Метод спутниковых геодезических измерений (определений)	0.10	Закрепление отсутствует
237	364604.23	1564723.50	Метод спутниковых геодезических измерений (определений)	0.10	Закрепление отсутствует
238	364604.78	1564724.62	Метод спутниковых геодезических измерений (определений)	0.10	Закрепление отсутствует
239	364608.03	1564730.17	Метод спутниковых геодезических измерений (определений)	0.10	Закрепление отсутствует
240	364610.15	1564735.38	Метод спутниковых геодезических измерений (определений)	0.10	Закрепление отсутствует
241	364612.60	1564740.96	Метод спутниковых геодезических измерений (определений)	0.10	Закрепление отсутствует
242	364617.30	1564752.91	Метод спутниковых геодезических измерений (определений)	0.10	Закрепление отсутствует
243	364621.98	1564766.73	Метод спутниковых геодезических измерений (определений)	0.10	Закрепление отсутствует
244	364626.28	1564778.69	Метод спутниковых геодезических измерений (определений)	0.10	Закрепление отсутствует
245	364631.30	1564792.66	Метод спутниковых геодезических измерений (определений)	0.10	Закрепление отсутствует

2. Сведения о характерных точках границ объекта					
Обозначение характерных точек границ	**Координаты, м**		**Метод определения координат характерной точки**	**Средняя квадратическая погрешность положения характерной точки (Mt), м**	**Описание обозначения точки на местности (при наличии)**
	X	**Y**			
1	**2**	**3**	**4**	**5**	**6**
246	364634.68	1564801.99	Метод спутниковых геодезических измерений (определений)	0.10	Закрепление отсутствует
247	364638.83	1564812.73	Метод спутниковых геодезических измерений (определений)	0.10	Закрепление отсутствует
248	364642.17	1564821.57	Метод спутниковых геодезических измерений (определений)	0.10	Закрепление отсутствует
249	364644.76	1564827.50	Метод спутниковых геодезических измерений (определений)	0.10	Закрепление отсутствует
250	364648.79	1564837.47	Метод спутниковых геодезических измерений (определений)	0.10	Закрепление отсутствует
251	364651.54	1564842.88	Метод спутниковых геодезических измерений (определений)	0.10	Закрепление отсутствует
252	364652.05	1564843.65	Метод спутниковых геодезических измерений (определений)	0.10	Закрепление отсутствует
253	364652.43	1564844.00	Метод спутниковых геодезических измерений (определений)	0.10	Закрепление отсутствует
254	364653.20	1564844.68	Метод спутниковых геодезических измерений (определений)	0.10	Закрепление отсутствует
255	364653.36	1564844.83	Метод спутниковых геодезических измерений (определений)	0.10	Закрепление отсутствует
256	364653.80	1564845.11	Метод спутниковых геодезических измерений (определений)	0.10	Закрепление отсутствует
257	364658.98	1564846.51	Метод спутниковых геодезических измерений (определений)	0.10	Закрепление отсутствует
258	364664.01	1564848.57	Метод спутниковых геодезических измерений (определений)	0.10	Закрепление отсутствует

2. Сведения о характерных точках границ объекта					
Обозначение характерных точек границ	**Координаты, м**		**Метод определения координат характерной точки**	**Средняя квадратическая погрешность положения характерной точки (Mt), м**	**Описание обозначения точки на местности (при наличии)**
	X	**Y**			
1	**2**	**3**	**4**	**5**	**6**
259	364666.36	1564850.18	Метод спутниковых геодезических измерений (определений)	0.10	Закрепление отсутствует
260	364672.22	1564854.40	Метод спутниковых геодезических измерений (определений)	0.10	Закрепление отсутствует
261	364682.66	1564861.92	Метод спутниковых геодезических измерений (определений)	0.10	Закрепление отсутствует
262	364698.45	1564877.02	Метод спутниковых геодезических измерений (определений)	0.10	Закрепление отсутствует
263	364736.66	1564917.31	Метод спутниковых геодезических измерений (определений)	0.10	Закрепление отсутствует
264	364744.75	1564926.44	Метод спутниковых геодезических измерений (определений)	0.10	Закрепление отсутствует
265	364757.28	1564940.61	Метод спутниковых геодезических измерений (определений)	0.10	Закрепление отсутствует
266	364772.48	1564957.45	Метод спутниковых геодезических измерений (определений)	0.10	Закрепление отсутствует
267	364776.66	1564961.84	Метод спутниковых геодезических измерений (определений)	0.10	Закрепление отсутствует
268	364789.72	1564974.64	Метод спутниковых геодезических измерений (определений)	0.10	Закрепление отсутствует
269	364813.15	1564992.73	Метод спутниковых геодезических измерений (определений)	0.10	Закрепление отсутствует
270	364815.52	1564994.26	Метод спутниковых геодезических измерений (определений)	0.10	Закрепление отсутствует
271	364860.33	1565032.43	Метод спутниковых геодезических измерений (определений)	0.10	Закрепление отсутствует

2. Сведения о характерных точках границ объекта					
Обозначение характерных точек границ	**Координаты, м**		**Метод определения координат характерной точки**	**Средняя квадратическая погрешность положения характерной точки (Mt), м**	**Описание обозначения точки на местности (при наличии)**
	X	**Y**			
1	**2**	**3**	**4**	**5**	**6**
272	364865.53	1565033.65	Метод спутниковых геодезических измерений (определений)	0.10	Закрепление отсутствует
273	364866.16	1565033.80	Метод спутниковых геодезических измерений (определений)	0.10	Закрепление отсутствует
274	364865.72	1565035.75	Метод спутниковых геодезических измерений (определений)	0.10	Закрепление отсутствует
275	364865.09	1565035.60	Метод спутниковых геодезических измерений (определений)	0.10	Закрепление отсутствует
276	364859.40	1565034.27	Метод спутниковых геодезических измерений (определений)	0.10	Закрепление отсутствует
277	364814.32	1564995.87	Метод спутниковых геодезических измерений (определений)	0.10	Закрепление отсутствует
278	364811.99	1564994.36	Метод спутниковых геодезических измерений (определений)	0.10	Закрепление отсутствует
279	364788.41	1564976.15	Метод спутниковых геодезических измерений (определений)	0.10	Закрепление отсутствует
280	364775.23	1564963.24	Метод спутниковых геодезических измерений (определений)	0.10	Закрепление отсутствует
281	364771.02	1564958.81	Метод спутниковых геодезических измерений (определений)	0.10	Закрепление отсутствует
282	364755.79	1564941.95	Метод спутниковых геодезических измерений (определений)	0.10	Закрепление отсутствует
283	364743.25	1564927.77	Метод спутниковых геодезических измерений (определений)	0.10	Закрепление отсутствует
284	364735.18	1564918.67	Метод спутниковых геодезических измерений (определений)	0.10	Закрепление отсутствует

2. Сведения о характерных точках границ объекта					
Обозначение характерных точек границ	**Координаты, м**		**Метод определения координат характерной точки**	**Средняя квадратическая погрешность положения характерной точки (Mt), м**	**Описание обозначения точки на местности (при наличии)**
	X	**Y**			
1	**2**	**3**	**4**	**5**	**6**
285	364697.03	1564878.44	Метод спутниковых геодезических измерений (определений)	0.10	Закрепление отсутствует
286	364681.38	1564863.46	Метод спутниковых геодезических измерений (определений)	0.10	Закрепление отсутствует
287	364665.21	1564851.81	Метод спутниковых геодезических измерений (определений)	0.10	Закрепление отсутствует
288	364663.06	1564850.34	Метод спутниковых геодезических измерений (определений)	0.10	Закрепление отсутствует
289	364658.33	1564848.41	Метод спутниковых геодезических измерений (определений)	0.10	Закрепление отсутствует
290	364652.97	1564846.96	Метод спутниковых геодезических измерений (определений)	0.10	Закрепление отсутствует
291	364652.15	1564846.42	Метод спутниковых геодезических измерений (определений)	0.10	Закрепление отсутствует
292	364651.88	1564846.18	Метод спутниковых геодезических измерений (определений)	0.10	Закрепление отсутствует
293	364651.08	1564845.48	Метод спутниковых геодезических измерений (определений)	0.10	Закрепление отсутствует
294	364650.52	1564844.95	Метод спутниковых геодезических измерений (определений)	0.10	Закрепление отсутствует
295	364649.81	1564843.89	Метод спутниковых геодезических измерений (определений)	0.10	Закрепление отсутствует
296	364646.97	1564838.30	Метод спутниковых геодезических измерений (определений)	0.10	Закрепление отсутствует
297	364642.92	1564828.28	Метод спутниковых геодезических измерений (определений)	0.10	Закрепление отсутствует

2. Сведения о характерных точках границ объекта					
Обозначение характерных точек границ	**Координаты, м**		**Метод определения координат характерной точки**	**Средняя квадратическая погрешность положения характерной точки (Mt), м**	**Описание обозначения точки на местности (при наличии)**
	X	**Y**			
1	**2**	**3**	**4**	**5**	**6**
298	364640.32	1564822.33	Метод спутниковых геодезических измерений (определений)	0.10	Закрепление отсутствует
299	364636.96	1564813.44	Метод спутниковых геодезических измерений (определений)	0.10	Закрепление отсутствует
300	364632.81	1564802.69	Метод спутниковых геодезических измерений (определений)	0.10	Закрепление отсутствует
301	364629.42	1564793.33	Метод спутниковых геодезических измерений (определений)	0.10	Закрепление отсутствует
302	364624.40	1564779.36	Метод спутниковых геодезических измерений (определений)	0.10	Закрепление отсутствует
303	364620.09	1564767.39	Метод спутниковых геодезических измерений (определений)	0.10	Закрепление отсутствует
304	364615.42	1564753.60	Метод спутниковых геодезических измерений (определений)	0.10	Закрепление отсутствует
305	364610.75	1564741.73	Метод спутниковых геодезических измерений (определений)	0.10	Закрепление отсутствует
306	364608.31	1564736.15	Метод спутниковых геодезических измерений (определений)	0.10	Закрепление отсутствует
307	364606.23	1564731.06	Метод спутниковых геодезических измерений (определений)	0.10	Закрепление отсутствует
308	364603.02	1564725.57	Метод спутниковых геодезических измерений (определений)	0.10	Закрепление отсутствует
309	364602.41	1564724.33	Метод спутниковых геодезических измерений (определений)	0.10	Закрепление отсутствует
310	364602.07	1564723.52	Метод спутниковых геодезических измерений (определений)	0.10	Закрепление отсутствует

2. Сведения о характерных точках границ объекта					
Обозначение характерных точек границ	**Координаты, м**		**Метод определения координат характерной точки**	**Средняя квадратическая погрешность положения характерной точки (Mt), м**	**Описание обозначения точки на местности (при наличии)**
	X	**Y**			
1	**2**	**3**	**4**	**5**	**6**
311	364593.96	1564710.89	Метод спутниковых геодезических измерений (определений)	0.10	Закрепление отсутствует
312	364586.69	1564699.61	Метод спутниковых геодезических измерений (определений)	0.10	Закрепление отсутствует
313	364577.41	1564684.81	Метод спутниковых геодезических измерений (определений)	0.10	Закрепление отсутствует
314	364572.00	1564676.60	Метод спутниковых геодезических измерений (определений)	0.10	Закрепление отсутствует
315	364568.51	1564670.39	Метод спутниковых геодезических измерений (определений)	0.10	Закрепление отсутствует
316	364568.16	1564669.72	Метод спутниковых геодезических измерений (определений)	0.10	Закрепление отсутствует
317	364568.11	1564669.12	Метод спутниковых геодезических измерений (определений)	0.10	Закрепление отсутствует
318	364568.17	1564668.48	Метод спутниковых геодезических измерений (определений)	0.10	Закрепление отсутствует
319	364568.47	1564667.90	Метод спутниковых геодезических измерений (определений)	0.10	Закрепление отсутствует
320	364568.94	1564667.33	Метод спутниковых геодезических измерений (определений)	0.10	Закрепление отсутствует
321	364569.80	1564666.69	Метод спутниковых геодезических измерений (определений)	0.10	Закрепление отсутствует
322	364576.46	1564662.59	Метод спутниковых геодезических измерений (определений)	0.10	Закрепление отсутствует
323	364580.78	1564659.66	Метод спутниковых геодезических измерений (определений)	0.10	Закрепление отсутствует

2. Сведения о характерных точках границ объекта					
Обозначение характерных точек границ	**Координаты, м**		**Метод определения координат характерной точки**	**Средняя квадратическая погрешность положения характерной точки (Mt), м**	**Описание обозначения точки на местности (при наличии)**
	X	**Y**			
1	**2**	**3**	**4**	**5**	**6**
324	364582.02	1564658.61	Метод спутниковых геодезических измерений (определений)	0.10	Закрепление отсутствует
325	364582.02	1564658.37	Метод спутниковых геодезических измерений (определений)	0.10	Закрепление отсутствует
326	364581.85	1564657.81	Метод спутниковых геодезических измерений (определений)	0.10	Закрепление отсутствует
327	364581.53	1564656.85	Метод спутниковых геодезических измерений (определений)	0.10	Закрепление отсутствует
328	364581.05	1564655.64	Метод спутниковых геодезических измерений (определений)	0.10	Закрепление отсутствует
329	364580.06	1564653.72	Метод спутниковых геодезических измерений (определений)	0.10	Закрепление отсутствует
330	364576.36	1564646.85	Метод спутниковых геодезических измерений (определений)	0.10	Закрепление отсутствует
331	364572.82	1564641.26	Метод спутниковых геодезических измерений (определений)	0.10	Закрепление отсутствует
332	364571.88	1564639.97	Метод спутниковых геодезических измерений (определений)	0.10	Закрепление отсутствует
333	364568.83	1564634.92	Метод спутниковых геодезических измерений (определений)	0.10	Закрепление отсутствует
334	364560.32	1564620.61	Метод спутниковых геодезических измерений (определений)	0.10	Закрепление отсутствует
335	364554.34	1564609.53	Метод спутниковых геодезических измерений (определений)	0.10	Закрепление отсутствует
336	364550.47	1564602.30	Метод спутниковых геодезических измерений (определений)	0.10	Закрепление отсутствует

2. Сведения о характерных точках границ объекта					
Обозначение характерных точек границ	**Координаты, м**		**Метод определения координат характерной точки**	**Средняя квадратическая погрешность положения характерной точки (Mt), м**	**Описание обозначения точки на местности (при наличии)**
	X	**Y**			
1	**2**	**3**	**4**	**5**	**6**
337	364550.06	1564601.24	Метод спутниковых геодезических измерений (определений)	0.10	Закрепление отсутствует
338	364549.94	1564600.27	Метод спутниковых геодезических измерений (определений)	0.10	Закрепление отсутствует
339	364550.16	1564599.14	Метод спутниковых геодезических измерений (определений)	0.10	Закрепление отсутствует
340	364550.59	1564598.17	Метод спутниковых геодезических измерений (определений)	0.10	Закрепление отсутствует
341	364551.03	1564597.47	Метод спутниковых геодезических измерений (определений)	0.10	Закрепление отсутствует
342	364551.51	1564596.96	Метод спутниковых геодезических измерений (определений)	0.10	Закрепление отсутствует
343	364552.26	1564596.47	Метод спутниковых геодезических измерений (определений)	0.10	Закрепление отсутствует
344	364553.36	1564595.87	Метод спутниковых геодезических измерений (определений)	0.10	Закрепление отсутствует
345	364561.89	1564590.65	Метод спутниковых геодезических измерений (определений)	0.10	Закрепление отсутствует
346	364571.97	1564584.87	Метод спутниковых геодезических измерений (определений)	0.10	Закрепление отсутствует
347	364573.97	1564583.44	Метод спутниковых геодезических измерений (определений)	0.10	Закрепление отсутствует
348	364574.13	1564583.28	Метод спутниковых геодезических измерений (определений)	0.10	Закрепление отсутствует
349	364574.18	1564583.18	Метод спутниковых геодезических измерений (определений)	0.10	Закрепление отсутствует

2. Сведения о характерных точках границ объекта					
Обозначение характерных точек границ	**Координаты, м**		**Метод определения координат характерной точки**	**Средняя квадратическая погрешность положения характерной точки (Mt), м**	**Описание обозначения точки на местности (при наличии)**
	X	**Y**			
1	**2**	**3**	**4**	**5**	**6**
350	364574.17	1564582.91	Метод спутниковых геодезических измерений (определений)	0.10	Закрепление отсутствует
351	364574.12	1564582.73	Метод спутниковых геодезических измерений (определений)	0.10	Закрепление отсутствует
352	364573.96	1564582.16	Метод спутниковых геодезических измерений (определений)	0.10	Закрепление отсутствует
353	364572.39	1564577.23	Метод спутниковых геодезических измерений (определений)	0.10	Закрепление отсутствует
354	364570.61	1564571.22	Метод спутниковых геодезических измерений (определений)	0.10	Закрепление отсутствует
355	364570.44	1564571.01	Метод спутниковых геодезических измерений (определений)	0.10	Закрепление отсутствует
356	364539.22	1564529.77	Метод спутниковых геодезических измерений (определений)	0.10	Закрепление отсутствует
357	364538.90	1564529.61	Метод спутниковых геодезических измерений (определений)	0.10	Закрепление отсутствует
358	364538.03	1564529.16	Метод спутниковых геодезических измерений (определений)	0.10	Закрепление отсутствует
359	364537.55	1564528.96	Метод спутниковых геодезических измерений (определений)	0.10	Закрепление отсутствует
360	364536.54	1564528.57	Метод спутниковых геодезических измерений (определений)	0.10	Закрепление отсутствует
361	364535.89	1564528.32	Метод спутниковых геодезических измерений (определений)	0.10	Закрепление отсутствует
362	364534.70	1564527.81	Метод спутниковых геодезических измерений (определений)	0.10	Закрепление отсутствует

2. Сведения о характерных точках границ объекта					
Обозначение характерных точек границ	**Координаты, м**		**Метод определения координат характерной точки**	**Средняя квадратическая погрешность положения характерной точки (Mt), м**	**Описание обозначения точки на местности (при наличии)**
	X	**Y**			
1	**2**	**3**	**4**	**5**	**6**
363	364533.33	1564526.75	Метод спутниковых геодезических измерений (определений)	0.10	Закрепление отсутствует
364	364531.30	1564524.75	Метод спутниковых геодезических измерений (определений)	0.10	Закрепление отсутствует
365	364529.92	1564523.37	Метод спутниковых геодезических измерений (определений)	0.10	Закрепление отсутствует
366	364528.38	1564521.40	Метод спутниковых геодезических измерений (определений)	0.10	Закрепление отсутствует
367	364526.20	1564518.95	Метод спутниковых геодезических измерений (определений)	0.10	Закрепление отсутствует
368	364524.61	1564516.97	Метод спутниковых геодезических измерений (определений)	0.10	Закрепление отсутствует
369	364523.97	1564516.04	Метод спутниковых геодезических измерений (определений)	0.10	Закрепление отсутствует
370	364523.14	1564514.90	Метод спутниковых геодезических измерений (определений)	0.10	Закрепление отсутствует
371	364522.62	1564514.03	Метод спутниковых геодезических измерений (определений)	0.10	Закрепление отсутствует
372	364522.27	1564513.01	Метод спутниковых геодезических измерений (определений)	0.10	Закрепление отсутствует
373	364522.35	1564512.30	Метод спутниковых геодезических измерений (определений)	0.10	Закрепление отсутствует
374	364522.56	1564511.84	Метод спутниковых геодезических измерений (определений)	0.10	Закрепление отсутствует
375	364523.03	1564511.17	Метод спутниковых геодезических измерений (определений)	0.10	Закрепление отсутствует

2. Сведения о характерных точках границ объекта					
Обозначение характерных точек границ	**Координаты, м**		**Метод определения координат характерной точки**	**Средняя квадратическая погрешность положения характерной точки (Mt), м**	**Описание обозначения точки на местности (при наличии)**
	X	**Y**			
1	**2**	**3**	**4**	**5**	**6**
376	364525.27	1564509.47	Метод спутниковых геодезических измерений (определений)	0.10	Закрепление отсутствует
377	364531.65	1564505.87	Метод спутниковых геодезических измерений (определений)	0.10	Закрепление отсутствует
378	364540.19	1564501.47	Метод спутниковых геодезических измерений (определений)	0.10	Закрепление отсутствует
379	364543.31	1564499.83	Метод спутниковых геодезических измерений (определений)	0.10	Закрепление отсутствует
380	364553.71	1564494.41	Метод спутниковых геодезических измерений (определений)	0.10	Закрепление отсутствует
381	364567.41	1564486.88	Метод спутниковых геодезических измерений (определений)	0.10	Закрепление отсутствует
382	364579.10	1564480.24	Метод спутниковых геодезических измерений (определений)	0.10	Закрепление отсутствует
383	364580.03	1564479.69	Метод спутниковых геодезических измерений (определений)	0.10	Закрепление отсутствует
384	364581.76	1564478.20	Метод спутниковых геодезических измерений (определений)	0.10	Закрепление отсутствует
385	364583.27	1564476.37	Метод спутниковых геодезических измерений (определений)	0.10	Закрепление отсутствует
386	364584.48	1564474.60	Метод спутниковых геодезических измерений (определений)	0.10	Закрепление отсутствует
387	364586.61	1564471.02	Метод спутниковых геодезических измерений (определений)	0.10	Закрепление отсутствует
388	364589.55	1564466.45	Метод спутниковых геодезических измерений (определений)	0.10	Закрепление отсутствует

2. Сведения о характерных точках границ объекта					
Обозначение характерных точек границ	**Координаты, м**		**Метод определения координат характерной точки**	**Средняя квадратическая погрешность положения характерной точки (Mt), м**	**Описание обозначения точки на местности (при наличии)**
	X	**Y**			
1	**2**	**3**	**4**	**5**	**6**
389	364591.46	1564463.58	Метод спутниковых геодезических измерений (определений)	0.10	Закрепление отсутствует
390	364592.06	1564462.38	Метод спутниковых геодезических измерений (определений)	0.10	Закрепление отсутствует
391	364592.21	1564461.90	Метод спутниковых геодезических измерений (определений)	0.10	Закрепление отсутствует
392	364592.29	1564461.59	Метод спутниковых геодезических измерений (определений)	0.10	Закрепление отсутствует
393	364592.32	1564461.38	Метод спутниковых геодезических измерений (определений)	0.10	Закрепление отсутствует
394	364592.34	1564461.05	Метод спутниковых геодезических измерений (определений)	0.10	Закрепление отсутствует
395	364592.33	1564460.89	Метод спутниковых геодезических измерений (определений)	0.10	Закрепление отсутствует
396	364592.28	1564460.58	Метод спутниковых геодезических измерений (определений)	0.10	Закрепление отсутствует
397	364592.09	1564459.98	Метод спутниковых геодезических измерений (определений)	0.10	Закрепление отсутствует
398	364591.36	1564458.05	Метод спутниковых геодезических измерений (определений)	0.10	Закрепление отсутствует
399	364589.05	1564452.36	Метод спутниковых геодезических измерений (определений)	0.10	Закрепление отсутствует
400	364585.58	1564442.90	Метод спутниковых геодезических измерений (определений)	0.10	Закрепление отсутствует
401	364582.70	1564434.74	Метод спутниковых геодезических измерений (определений)	0.10	Закрепление отсутствует

2. Сведения о характерных точках границ объекта					
Обозначение характерных точек границ	**Координаты, м**		**Метод определения координат характерной точки**	**Средняя квадратическая погрешность положения характерной точки (Mt), м**	**Описание обозначения точки на местности (при наличии)**
	X	**Y**			
1	**2**	**3**	**4**	**5**	**6**
402	364579.15	1564424.54	Метод спутниковых геодезических измерений (определений)	0.10	Закрепление отсутствует
403	364576.13	1564416.28	Метод спутниковых геодезических измерений (определений)	0.10	Закрепление отсутствует
404	364573.67	1564410.50	Метод спутниковых геодезических измерений (определений)	0.10	Закрепление отсутствует
405	364572.37	1564407.04	Метод спутниковых геодезических измерений (определений)	0.10	Закрепление отсутствует
406	364570.68	1564402.42	Метод спутниковых геодезических измерений (определений)	0.10	Закрепление отсутствует
407	364567.74	1564394.75	Метод спутниковых геодезических измерений (определений)	0.10	Закрепление отсутствует
408	364565.90	1564389.61	Метод спутниковых геодезических измерений (определений)	0.10	Закрепление отсутствует
409	364563.79	1564383.92	Метод спутниковых геодезических измерений (определений)	0.10	Закрепление отсутствует
410	364561.71	1564378.26	Метод спутниковых геодезических измерений (определений)	0.10	Закрепление отсутствует
411	364558.73	1564370.36	Метод спутниковых геодезических измерений (определений)	0.10	Закрепление отсутствует
412	364556.89	1564365.66	Метод спутниковых геодезических измерений (определений)	0.10	Закрепление отсутствует
413	364555.98	1564361.60	Метод спутниковых геодезических измерений (определений)	0.10	Закрепление отсутствует
414	364555.30	1564356.52	Метод спутниковых геодезических измерений (определений)	0.10	Закрепление отсутствует

2. Сведения о характерных точках границ объекта					
Обозначение характерных точек границ	**Координаты, м**		**Метод определения координат характерной точки**	**Средняя квадратическая погрешность положения характерной точки (Mt), м**	**Описание обозначения точки на местности (при наличии)**
	X	**Y**			
1	**2**	**3**	**4**	**5**	**6**
415	364553.76	1564344.25	Метод спутниковых геодезических измерений (определений)	0.10	Закрепление отсутствует
416	364552.57	1564334.64	Метод спутниковых геодезических измерений (определений)	0.10	Закрепление отсутствует
417	364551.61	1564325.81	Метод спутниковых геодезических измерений (определений)	0.10	Закрепление отсутствует
418	364550.45	1564314.51	Метод спутниковых геодезических измерений (определений)	0.10	Закрепление отсутствует
419	364550.02	1564309.84	Метод спутниковых геодезических измерений (определений)	0.10	Закрепление отсутствует
420	364548.24	1564296.98	Метод спутниковых геодезических измерений (определений)	0.10	Закрепление отсутствует
421	364546.43	1564282.61	Метод спутниковых геодезических измерений (определений)	0.10	Закрепление отсутствует
422	364544.10	1564267.27	Метод спутниковых геодезических измерений (определений)	0.10	Закрепление отсутствует
423	364542.91	1564257.50	Метод спутниковых геодезических измерений (определений)	0.10	Закрепление отсутствует
424	364541.26	1564242.24	Метод спутниковых геодезических измерений (определений)	0.10	Закрепление отсутствует
425	364539.91	1564230.67	Метод спутниковых геодезических измерений (определений)	0.10	Закрепление отсутствует
426	364539.13	1564221.89	Метод спутниковых геодезических измерений (определений)	0.10	Закрепление отсутствует
427	364538.06	1564213.84	Метод спутниковых геодезических измерений (определений)	0.10	Закрепление отсутствует

2. Сведения о характерных точках границ объекта					
Обозначение характерных точек границ	**Координаты, м**		**Метод определения координат характерной точки**	**Средняя квадратическая погрешность положения характерной точки (Mt), м**	**Описание обозначения точки на местности (при наличии)**
	X	**Y**			
1	**2**	**3**	**4**	**5**	**6**
428	364537.22	1564206.96	Метод спутниковых геодезических измерений (определений)	0.10	Закрепление отсутствует
429	364535.70	1564194.26	Метод спутниковых геодезических измерений (определений)	0.10	Закрепление отсутствует
430	364535.18	1564188.11	Метод спутниковых геодезических измерений (определений)	0.10	Закрепление отсутствует
431	364534.63	1564181.90	Метод спутниковых геодезических измерений (определений)	0.10	Закрепление отсутствует
432	364534.06	1564178.61	Метод спутниковых геодезических измерений (определений)	0.10	Закрепление отсутствует
433	364533.52	1564174.88	Метод спутниковых геодезических измерений (определений)	0.10	Закрепление отсутствует
434	364532.93	1564169.37	Метод спутниковых геодезических измерений (определений)	0.10	Закрепление отсутствует
435	364531.99	1564163.88	Метод спутниковых геодезических измерений (определений)	0.10	Закрепление отсутствует
436	364530.98	1564155.29	Метод спутниковых геодезических измерений (определений)	0.10	Закрепление отсутствует
437	364528.86	1564137.52	Метод спутниковых геодезических измерений (определений)	0.10	Закрепление отсутствует
438	364527.60	1564125.30	Метод спутниковых геодезических измерений (определений)	0.10	Закрепление отсутствует
439	364526.11	1564115.17	Метод спутниковых геодезических измерений (определений)	0.10	Закрепление отсутствует
440	364524.45	1564102.68	Метод спутниковых геодезических измерений (определений)	0.10	Закрепление отсутствует

2. Сведения о характерных точках границ объекта					
Обозначение характерных точек границ	**Координаты, м**		**Метод определения координат характерной точки**	**Средняя квадратическая погрешность положения характерной точки (Mt), м**	**Описание обозначения точки на местности (при наличии)**
	X	**Y**			
1	**2**	**3**	**4**	**5**	**6**
441	364523.76	1564097.08	Метод спутниковых геодезических измерений (определений)	0.10	Закрепление отсутствует
442	364522.74	1564090.18	Метод спутниковых геодезических измерений (определений)	0.10	Закрепление отсутствует
443	364522.15	1564085.51	Метод спутниковых геодезических измерений (определений)	0.10	Закрепление отсутствует
444	364521.11	1564076.76	Метод спутниковых геодезических измерений (определений)	0.10	Закрепление отсутствует
445	364520.51	1564072.16	Метод спутниковых геодезических измерений (определений)	0.10	Закрепление отсутствует
446	364520.05	1564066.87	Метод спутниковых геодезических измерений (определений)	0.10	Закрепление отсутствует
447	364519.56	1564063.32	Метод спутниковых геодезических измерений (определений)	0.10	Закрепление отсутствует
448	364517.24	1564045.84	Метод спутниковых геодезических измерений (определений)	0.10	Закрепление отсутствует
449	364515.85	1564032.99	Метод спутниковых геодезических измерений (определений)	0.10	Закрепление отсутствует
450	364511.97	1564000.74	Метод спутниковых геодезических измерений (определений)	0.10	Закрепление отсутствует
451	364511.94	1563997.61	Метод спутниковых геодезических измерений (определений)	0.10	Закрепление отсутствует
452	364511.75	1563997.54	Метод спутниковых геодезических измерений (определений)	0.10	Закрепление отсутствует
453	364510.19	1563997.25	Метод спутниковых геодезических измерений (определений)	0.10	Закрепление отсутствует

2. Сведения о характерных точках границ объекта					
Обозначение характерных точек границ	**Координаты, м**		**Метод определения координат характерной точки**	**Средняя квадратическая погрешность положения характерной точки (Mt), м**	**Описание обозначения точки на местности (при наличии)**
	X	**Y**			
1	**2**	**3**	**4**	**5**	**6**
454	364509.23	1563997.11	Метод спутниковых геодезических измерений (определений)	0.10	Закрепление отсутствует
455	364508.62	1563997.07	Метод спутниковых геодезических измерений (определений)	0.10	Закрепление отсутствует
456	364507.75	1563997.04	Метод спутниковых геодезических измерений (определений)	0.10	Закрепление отсутствует
457	364504.41	1563997.43	Метод спутниковых геодезических измерений (определений)	0.10	Закрепление отсутствует
458	364501.67	1563997.54	Метод спутниковых геодезических измерений (определений)	0.10	Закрепление отсутствует
459	364498.97	1563997.93	Метод спутниковых геодезических измерений (определений)	0.10	Закрепление отсутствует
460	364495.96	1563998.28	Метод спутниковых геодезических измерений (определений)	0.10	Закрепление отсутствует
461	364493.48	1563998.83	Метод спутниковых геодезических измерений (определений)	0.10	Закрепление отсутствует
462	364488.61	1563999.71	Метод спутниковых геодезических измерений (определений)	0.10	Закрепление отсутствует
463	364486.29	1564000.13	Метод спутниковых геодезических измерений (определений)	0.10	Закрепление отсутствует
464	364485.06	1564000.44	Метод спутниковых геодезических измерений (определений)	0.10	Закрепление отсутствует
465	364483.86	1564000.58	Метод спутниковых геодезических измерений (определений)	0.10	Закрепление отсутствует
466	364481.47	1564000.66	Метод спутниковых геодезических измерений (определений)	0.10	Закрепление отсутствует

2. Сведения о характерных точках границ объекта					
Обозначение характерных точек границ	**Координаты, м**		**Метод определения координат характерной точки**	**Средняя квадратическая погрешность положения характерной точки (Mt), м**	**Описание обозначения точки на местности (при наличии)**
	X	**Y**			
1	**2**	**3**	**4**	**5**	**6**
467	364480.80	1564000.69	Метод спутниковых геодезических измерений (определений)	0.10	Закрепление отсутствует
468	364480.34	1564000.67	Метод спутниковых геодезических измерений (определений)	0.10	Закрепление отсутствует
469	364480.16	1564000.64	Метод спутниковых геодезических измерений (определений)	0.10	Закрепление отсутствует
470	364479.70	1564000.54	Метод спутниковых геодезических измерений (определений)	0.10	Закрепление отсутствует
471	364479.48	1564000.49	Метод спутниковых геодезических измерений (определений)	0.10	Закрепление отсутствует
472	364478.89	1564000.02	Метод спутниковых геодезических измерений (определений)	0.10	Закрепление отсутствует
473	364478.35	1563999.37	Метод спутниковых геодезических измерений (определений)	0.10	Закрепление отсутствует
474	364477.93	1563998.46	Метод спутниковых геодезических измерений (определений)	0.10	Закрепление отсутствует
475	364477.54	1563997.21	Метод спутниковых геодезических измерений (определений)	0.10	Закрепление отсутствует
476	364477.25	1563995.45	Метод спутниковых геодезических измерений (определений)	0.10	Закрепление отсутствует
477	364476.95	1563992.76	Метод спутниковых геодезических измерений (определений)	0.10	Закрепление отсутствует
478	364476.46	1563986.18	Метод спутниковых геодезических измерений (определений)	0.10	Закрепление отсутствует
479	364476.34	1563984.16	Метод спутниковых геодезических измерений (определений)	0.10	Закрепление отсутствует

2. Сведения о характерных точках границ объекта					
Обозначение характерных точек границ	**Координаты, м**		**Метод определения координат характерной точки**	**Средняя квадратическая погрешность положения характерной точки (Mt), м**	**Описание обозначения точки на местности (при наличии)**
	X	**Y**			
1	**2**	**3**	**4**	**5**	**6**
480	364475.88	1563979.73	Метод спутниковых геодезических измерений (определений)	0.10	Закрепление отсутствует
481	364475.45	1563974.21	Метод спутниковых геодезических измерений (определений)	0.10	Закрепление отсутствует
482	364474.97	1563968.34	Метод спутниковых геодезических измерений (определений)	0.10	Закрепление отсутствует
483	364474.88	1563961.48	Метод спутниковых геодезических измерений (определений)	0.10	Закрепление отсутствует
484	364474.80	1563956.75	Метод спутниковых геодезических измерений (определений)	0.10	Закрепление отсутствует
485	364475.05	1563950.96	Метод спутниковых геодезических измерений (определений)	0.10	Закрепление отсутствует
486	364475.03	1563943.10	Метод спутниковых геодезических измерений (определений)	0.10	Закрепление отсутствует
487	364474.81	1563933.68	Метод спутниковых геодезических измерений (определений)	0.10	Закрепление отсутствует
488	364474.35	1563924.21	Метод спутниковых геодезических измерений (определений)	0.10	Закрепление отсутствует
489	364473.96	1563916.95	Метод спутниковых геодезических измерений (определений)	0.10	Закрепление отсутствует
490	364473.64	1563910.23	Метод спутниковых геодезических измерений (определений)	0.10	Закрепление отсутствует
491	364473.37	1563906.71	Метод спутниковых геодезических измерений (определений)	0.10	Закрепление отсутствует
492	364473.33	1563905.36	Метод спутниковых геодезических измерений (определений)	0.10	Закрепление отсутствует

2. Сведения о характерных точках границ объекта					
Обозначение характерных точек границ	**Координаты, м**		**Метод определения координат характерной точки**	**Средняя квадратическая погрешность положения характерной точки (Mt), м**	**Описание обозначения точки на местности (при наличии)**
	X	**Y**			
1	**2**	**3**	**4**	**5**	**6**
493	364473.63	1563903.43	Метод спутниковых геодезических измерений (определений)	0.10	Закрепление отсутствует
494	364473.73	1563902.89	Метод спутниковых геодезических измерений (определений)	0.10	Закрепление отсутствует
495	364473.94	1563902.29	Метод спутниковых геодезических измерений (определений)	0.10	Закрепление отсутствует
496	364474.11	1563901.91	Метод спутниковых геодезических измерений (определений)	0.10	Закрепление отсутствует
497	364474.41	1563901.37	Метод спутниковых геодезических измерений (определений)	0.10	Закрепление отсутствует
498	364474.89	1563900.65	Метод спутниковых геодезических измерений (определений)	0.10	Закрепление отсутствует
499	364476.40	1563898.56	Метод спутниковых геодезических измерений (определений)	0.10	Закрепление отсутствует
500	364478.83	1563895.80	Метод спутниковых геодезических измерений (определений)	0.10	Закрепление отсутствует
501	364481.29	1563892.96	Метод спутниковых геодезических измерений (определений)	0.10	Закрепление отсутствует
502	364482.65	1563891.38	Метод спутниковых геодезических измерений (определений)	0.10	Закрепление отсутствует
503	364483.30	1563890.56	Метод спутниковых геодезических измерений (определений)	0.10	Закрепление отсутствует
504	364483.66	1563889.99	Метод спутниковых геодезических измерений (определений)	0.10	Закрепление отсутствует
505	364483.87	1563889.59	Метод спутниковых геодезических измерений (определений)	0.10	Закрепление отсутствует

2. Сведения о характерных точках границ объекта					
Обозначение характерных точек границ	**Координаты, м**		**Метод определения координат характерной точки**	**Средняя квадратическая погрешность положения характерной точки (Mt), м**	**Описание обозначения точки на местности (при наличии)**
	X	**Y**			
1	**2**	**3**	**4**	**5**	**6**
506	364484.03	1563888.99	Метод спутниковых геодезических измерений (определений)	0.10	Закрепление отсутствует
507	364484.06	1563888.76	Метод спутниковых геодезических измерений (определений)	0.10	Закрепление отсутствует
508	364484.09	1563888.36	Метод спутниковых геодезических измерений (определений)	0.10	Закрепление отсутствует
509	364484.06	1563887.62	Метод спутниковых геодезических измерений (определений)	0.10	Закрепление отсутствует
510	364484.01	1563886.74	Метод спутниковых геодезических измерений (определений)	0.10	Закрепление отсутствует
511	364482.29	1563868.14	Метод спутниковых геодезических измерений (определений)	0.10	Закрепление отсутствует
512	364481.72	1563859.14	Метод спутниковых геодезических измерений (определений)	0.10	Закрепление отсутствует
513	364480.85	1563849.76	Метод спутниковых геодезических измерений (определений)	0.10	Закрепление отсутствует
514	364480.12	1563842.93	Метод спутниковых геодезических измерений (определений)	0.10	Закрепление отсутствует
515	364479.76	1563838.70	Метод спутниковых геодезических измерений (определений)	0.10	Закрепление отсутствует
516	364479.62	1563836.94	Метод спутниковых геодезических измерений (определений)	0.10	Закрепление отсутствует
517	364479.56	1563836.23	Метод спутниковых геодезических измерений (определений)	0.10	Закрепление отсутствует
518	364479.64	1563835.53	Метод спутниковых геодезических измерений (определений)	0.10	Закрепление отсутствует

2. Сведения о характерных точках границ объекта					
Обозначение характерных точек границ	**Координаты, м**		**Метод определения координат характерной точки**	**Средняя квадратическая погрешность положения характерной точки (Mt), м**	**Описание обозначения точки на местности (при наличии)**
	X	**Y**			
1	**2**	**3**	**4**	**5**	**6**
519	364479.84	1563834.89	Метод спутниковых геодезических измерений (определений)	0.10	Закрепление отсутствует
520	364480.24	1563834.08	Метод спутниковых геодезических измерений (определений)	0.10	Закрепление отсутствует
521	364480.81	1563833.32	Метод спутниковых геодезических измерений (определений)	0.10	Закрепление отсутствует
522	364481.42	1563832.75	Метод спутниковых геодезических измерений (определений)	0.10	Закрепление отсутствует
523	364482.29	1563832.29	Метод спутниковых геодезических измерений (определений)	0.10	Закрепление отсутствует
524	364483.15	1563832.00	Метод спутниковых геодезических измерений (определений)	0.10	Закрепление отсутствует
525	364484.01	1563831.77	Метод спутниковых геодезических измерений (определений)	0.10	Закрепление отсутствует
526	364485.08	1563831.57	Метод спутниковых геодезических измерений (определений)	0.10	Закрепление отсутствует
527	364491.25	1563830.51	Метод спутниковых геодезических измерений (определений)	0.10	Закрепление отсутствует
528	364497.65	1563829.74	Метод спутниковых геодезических измерений (определений)	0.10	Закрепление отсутствует
529	364505.23	1563828.61	Метод спутниковых геодезических измерений (определений)	0.10	Закрепление отсутствует
530	364515.33	1563827.27	Метод спутниковых геодезических измерений (определений)	0.10	Закрепление отсутствует
531	364522.44	1563826.50	Метод спутниковых геодезических измерений (определений)	0.10	Закрепление отсутствует

2. Сведения о характерных точках границ объекта					
Обозначение характерных точек границ	**Координаты, м**		**Метод определения координат характерной точки**	**Средняя квадратическая погрешность положения характерной точки (Mt), м**	**Описание обозначения точки на местности (при наличии)**
	X	**Y**			
1	**2**	**3**	**4**	**5**	**6**
532	364523.77	1563826.41	Метод спутниковых геодезических измерений (определений)	0.10	Закрепление отсутствует
533	364525.17	1563826.31	Метод спутниковых геодезических измерений (определений)	0.10	Закрепление отсутствует
534	364526.39	1563826.13	Метод спутниковых геодезических измерений (определений)	0.10	Закрепление отсутствует
535	364527.62	1563825.86	Метод спутниковых геодезических измерений (определений)	0.10	Закрепление отсутствует
536	364530.78	1563825.24	Метод спутниковых геодезических измерений (определений)	0.10	Закрепление отсутствует
537	364533.15	1563824.67	Метод спутниковых геодезических измерений (определений)	0.10	Закрепление отсутствует
538	364536.54	1563824.07	Метод спутниковых геодезических измерений (определений)	0.10	Закрепление отсутствует
539	364539.42	1563823.50	Метод спутниковых геодезических измерений (определений)	0.10	Закрепление отсутствует
540	364541.75	1563823.06	Метод спутниковых геодезических измерений (определений)	0.10	Закрепление отсутствует
541	364544.35	1563822.96	Метод спутниковых геодезических измерений (определений)	0.10	Закрепление отсутствует
542	364547.41	1563822.77	Метод спутниковых геодезических измерений (определений)	0.10	Закрепление отсутствует
1	364547.54	1563824.77	Метод спутниковых геодезических измерений (определений)	0.10	Закрепление отсутствует

3. Сведения о характерных точках части (частей) границы объекта

Обозначение характерных точек части границы	Координаты, м		Метод определения координат характерной точки	Средняя квадратическая погрешность положения характерной точки (Mt), м	Описание обозначения точки на местности (при наличии)
	X	Y			
1	2	3	4	5	6
-	-	-	-	-	-

Раздел 3

Сведения о местоположении измененных (уточненных) границ объекта

1. Система координат -

2. Сведения о характерных точках границ объекта

Обозначение характерных точек границ	Существующие координаты, м		Измененные (уточненные) координаты, м		Метод определения координат характерной точки	Средняя квадратическая погрешность положения характерной точки (Mt), м	Описание обозначения точки на местности (при наличии)
	X	Y	X	Y			
1	2	3	4	5	6	7	8
-	-	-	-	-	-	-	

3. Сведения о характерных точках части (частей) границы объекта

Обозначение характерных точек части границы	Существующие координаты, м		Измененные (уточненные) координаты, м		Метод определения координат характерной точки	Средняя квадратическая погрешность положения характерной точки (Mt), м	Описание обозначения точки на местности (при наличии)
	X	Y	X	Y			
1	2	3	4	5	6	7	8
-	-	-	-	-	-	-	

Сообщение №22
о возможном установлении публичного сервитута

Руководствуясь статьей 39.42 Земельного кодекса Российской Федерации, Администрация Сысертского муниципального округа сообщает о возможном установлении публичного сервитута сроком на 49 лет для эксплуатации объекта электросетевого хозяйства: «Линия электропередач КЛ-6 кВ, литера 4, входящий в Электросетевой комплекс ПС «Ключи», находящегося в границах населенного пункта поселок Двуреченск Сысертского муниципального округа Свердловской области, в отношении следующих земель и частей земельных участков, общей площадью – 2610 кв.м:

1) земель кадастровых кварталов 66:25:2201006, 66:25:0000000, 66:25:2201005, 66:25:2201008, 66:25:2201007, площадью 2027 кв.м, государственная собственность на которые не разграничена, расположенных в границах населенного пункта поселок Двуреченск Сысертского муниципального округа Свердловской области;

2) части земельного участка, площадью 554 кв.м, с кадастровым номером 66:25:2201007:466, площадью 150 кв.м, с видом разрешенного использования - объекты торговли, отдельно стоящие (магазины, павильоны, торговые центры), с категорией земель - земли населенных пунктов, расположенного по адресу: Свердловская область, Сысертский район, поселок Двуреченск, примерно в 75 метрах по направлению на восток от ориентира жилой дом, расположенного за пределами участка, адрес ориентира: улица Озерная, 8;

3) части земельного участка, площадью 29 кв.м, с кадастровым номером 66:25:2201006:78, площадью 463022 кв.м, с видом разрешенного использования - для производственных целей, с категорией земель - земли населенных пунктов, расположенного по адресу: Свердловская область, Сысертский район, северо-восточная часть поселок Двуреченск.

Ознакомиться с ходатайством об установлении публичного сервитута и прилагаемым к нему описанием местоположения границ публичного сервитута можно по адресу: 624022, Свердловская область, город Сысерть, улица Ленина, дом 35, кабинет № 49, в приемное время: вторник, четверг с 15-00 до 17-00 часов, описание местоположения границ публичного сервитута размещено на сайте Сысертского муниципального округа в сети Интернет: https://admsysert.ru/administration/zemelno-imushchestvennye-otnosheniya/publichniy-servitut/message.

Правообладатели земельных участков, в отношении которых испрашивается публичный сервитут, если их права (обременения права) не зарегистрированы в Едином государственном реестре недвижимости, могут обратиться с заявлением об учете их прав (обременений права) на земельные участки с приложением копий документов, подтверждающих эти права (обременения права) в Администрацию Сысертского муниципального округа по адресу: 624022, Свердловская область, город Сысерть, улица Ленина, дом 35, кабинет № 3, в приемное время: понедельник – пятница с 08-00 до 17-00 часов. Срок подачи заявления - в течение 15 (пятнадцати) дней со дня опубликования данного извещения.

Схема расположения границ публичного сервитута



Масштаб 1:3000


Условные обозначения

- Проектная граница публичного сервитута
- Ось объекта
- Граница кадастрового квартала
- Граница муниципального образования
- Обозначение новой характерной точки
- Номер кадастрового квартала
- реестровый номер и наименование границы административного деления
- Обозначение выносного листа
- Характерная точка границы, сведения о которой позволяют однозначно определить ее положение на местности
- Граница населенного пункта
- Граница лесничества
- Публичный сервитут для эксплуатации объекта электросетевого хозяйства "Линия электропередач КЛ-6кВ, литера 4, входящей в Электросетевой комплекс ПС Клевка"
- Кадастровый номер земельного участка
- Граница земельного участка, передаваемого сервитут


Подпись _____

Дата "____" _____ г.




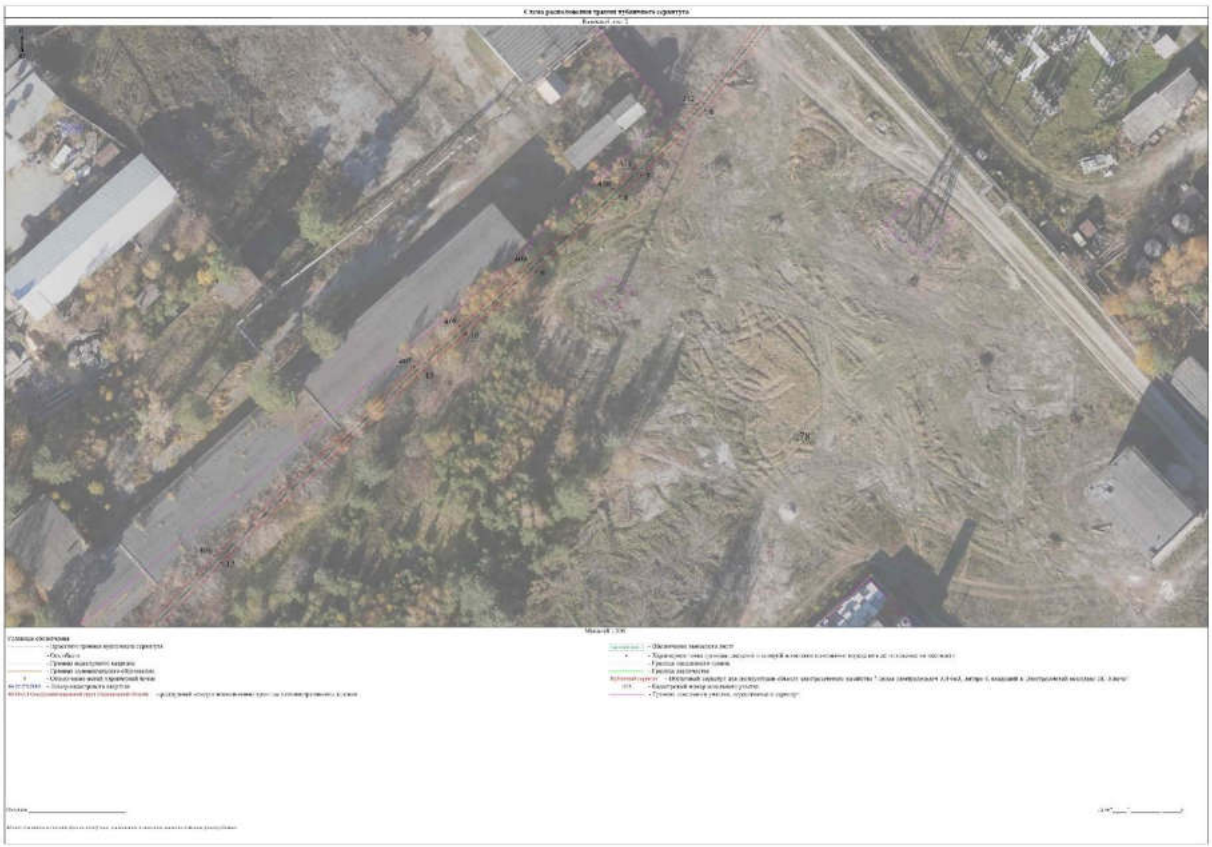



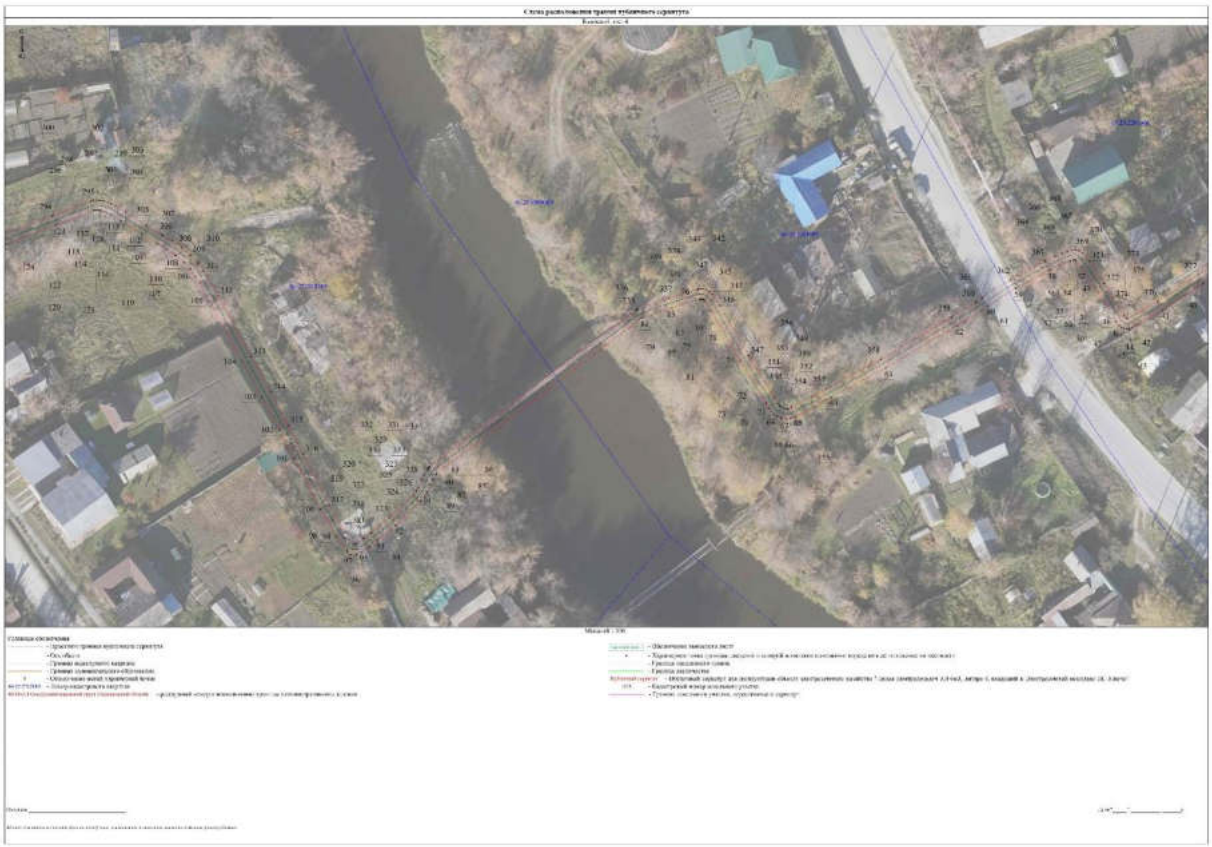



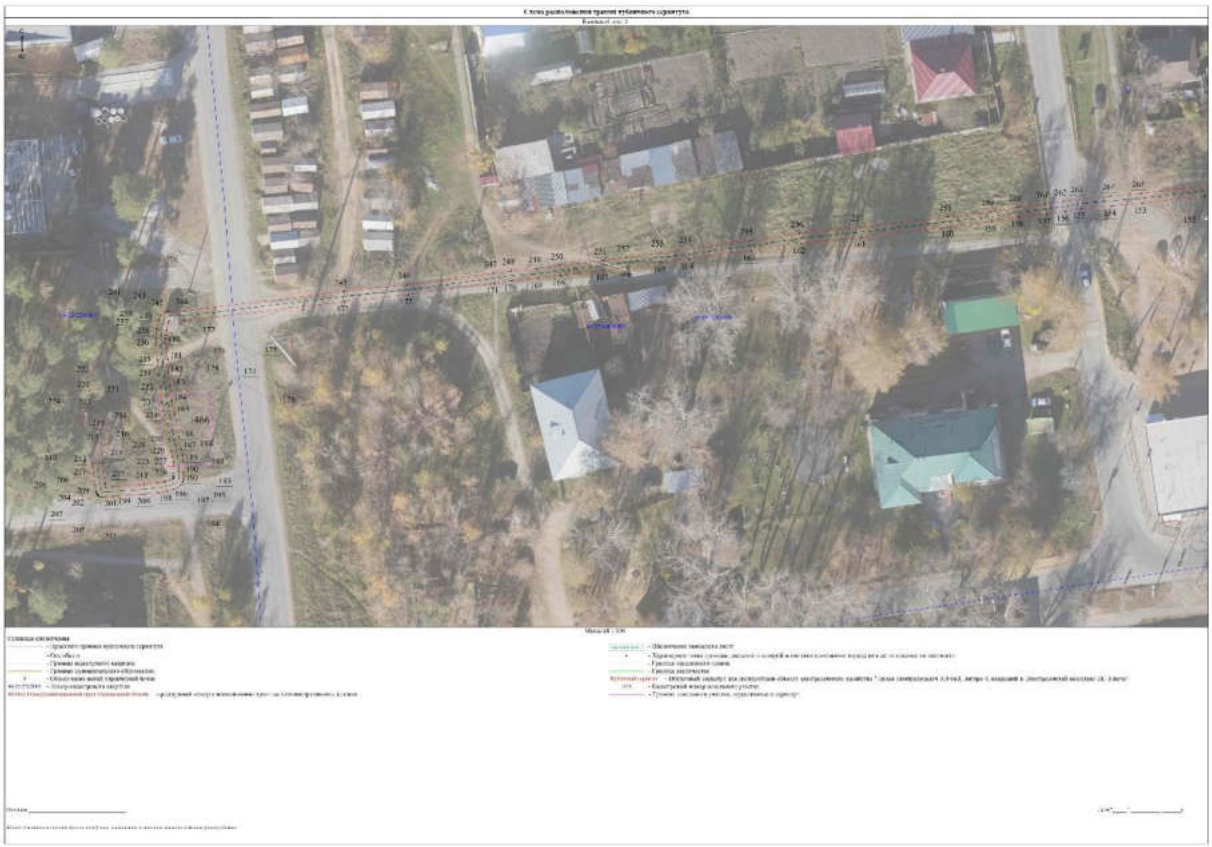

ГРАФИЧЕСКОЕ ОПИСАНИЕ
местоположения границ населенных пунктов, территориальных зон, особо охраняемых природных территорий, зон с особыми условиями использования территории

Публичный сервитут для эксплуатации объекта электросетевого хозяйства "Линия электропередач КЛ-6кВ, литера 4, входящий в Электросетевой комплекс ПС Ключи"

(наименование объекта, местоположение границ которого описано (далее - объект))

Раздел 1

Сведения об объекте

№ п/п	Характеристики объекта	Описание характеристик
1	2	3
1.	Местоположение объекта	Свердловская область, м.о Сысертский, поселок Двуреченск
2.	Площадь объекта +/- величина погрешности определения площади (Р +/- Дельта Р)	2610 +/- 7 м²
3.	Иные характеристики объекта	Публичный сервитут для эксплуатации объекта электросетевого хозяйства "Линия электропередач КЛ-6кВ, литера 4, входящий в Электросетевой комплекс ПС Ключи", сроком действия на 49 лет для ПАО «Россети Урал», ИНН 6671163413, ОГРН 1056604000970, почтовый адрес: 620017, г. Екатеринбург, пр. Космонавтов, 17а, телефон: + 7 (343) 293-23-59, адрес электронной почты se@rosseti-ural.ru

Раздел 2

Сведения о местоположении границ объекта

1. Система координат МСК-66, зона 1

2. Сведения о характерных точках границ объекта

Обозначение характерных точек границ	Координаты, м		Метод определения координат характерной точки	Средняя квадратическая погрешность положения характерной точки (Mt), м	Описание обозначения точки на местности (при наличии)
	X	Y			
1	2	3	4	5	6
1	364866.07	1565035.41	Метод спутниковых геодезических измерений (определений)	0.10	Закрепление отсутствует
2	364865.17	1565035.21	Метод спутниковых геодезических измерений (определений)	0.10	Закрепление отсутствует
3	364859.59	1565033.90	Метод спутниковых геодезических измерений (определений)	0.10	Закрепление отсутствует
4	364814.56	1564995.54	Метод спутниковых геодезических измерений (определений)	0.10	Закрепление отсутствует
5	364812.23	1564994.04	Метод спутниковых геодезических измерений (определений)	0.10	Закрепление отсутствует
6	364788.67	1564975.84	Метод спутниковых геодезических измерений (определений)	0.10	Закрепление отсутствует
7	364775.52	1564962.96	Метод спутниковых геодезических измерений (определений)	0.10	Закрепление отсутствует
8	364771.31	1564958.54	Метод спутниковых геодезических измерений (определений)	0.10	Закрепление отсутствует
9	364756.09	1564941.68	Метод спутниковых геодезических измерений (определений)	0.10	Закрепление отсутствует
10	364743.55	1564927.50	Метод спутниковых геодезических измерений (определений)	0.10	Закрепление отсутствует
11	364735.48	1564918.39	Метод спутниковых геодезических измерений (определений)	0.10	Закрепление отсутствует

2. Сведения о характерных точках границ объекта

Обозначение характерных точек границ	Координаты, м		Метод определения координат характерной точки	Средняя квадратическая погрешность положения характерной точки (Mt), м	Описание обозначения точки на местности (при наличии)
	X	Y			
1	2	3	4	5	6
12	364697.32	1564878.15	Метод спутниковых геодезических измерений (определений)	0.10	Закрепление отсутствует
13	364681.64	1564863.15	Метод спутниковых геодезических измерений (определений)	0.10	Закрепление отсутствует
14	364665.44	1564851.49	Метод спутниковых геодезических измерений (определений)	0.10	Закрепление отсутствует
15	364663.24	1564849.98	Метод спутниковых геодезических измерений (определений)	0.10	Закрепление отсутствует
16	364658.49	1564847.99	Метод спутниковых геодезических измерений (определений)	0.10	Закрепление отсутствует
17	364653.15	1564846.60	Метод спутниковых геодезических измерений (определений)	0.10	Закрепление отсутствует
18	364652.41	1564846.12	Метод спутниковых геодезических измерений (определений)	0.10	Закрепление отсутствует
19	364652.14	1564845.88	Метод спутниковых геодезических измерений (определений)	0.10	Закрепление отсутствует
20	364651.35	1564845.18	Метод спутниковых геодезических измерений (определений)	0.10	Закрепление отсутствует
21	364650.83	1564844.69	Метод спутниковых геодезических измерений (определений)	0.10	Закрепление отсутствует
22	364650.15	1564843.69	Метод спутниковых геодезических измерений (определений)	0.10	Закрепление отсутствует
23	364647.34	1564838.13	Метод спутниковых геодезических измерений (определений)	0.10	Закрепление отсутствует
24	364643.28	1564828.12	Метод спутниковых геодезических измерений (определений)	0.10	Закрепление отсутствует

2. Сведения о характерных точках границ объекта

Обозначение характерных точек границ	Координаты, м		Метод определения координат характерной точки	Средняя квадратическая погрешность положения характерной точки (Mt), м	Описание обозначения точки на местности (при наличии)
	X	Y			
1	2	3	4	5	6
25	364640.69	1564822.18	Метод спутниковых геодезических измерений (определений)	0.10	Закрепление отсутствует
26	364637.34	1564813.30	Метод спутниковых геодезических измерений (определений)	0.10	Закрепление отсутствует
27	364633.18	1564802.55	Метод спутниковых геодезических измерений (определений)	0.10	Закрепление отсутствует
28	364629.79	1564793.20	Метод спутниковых геодезических измерений (определений)	0.10	Закрепление отсутствует
29	364624.78	1564779.23	Метод спутниковых геодезических измерений (определений)	0.10	Закрепление отсутствует
30	364620.46	1564767.26	Метод спутниковых геодезических измерений (определений)	0.10	Закрепление отсутствует
31	364615.79	1564753.46	Метод спутниковых геодезических измерений (определений)	0.10	Закрепление отсутствует
32	364611.12	1564741.58	Метод спутниковых геодезических измерений (определений)	0.10	Закрепление отсутствует
33	364608.67	1564736.00	Метод спутниковых геодезических измерений (определений)	0.10	Закрепление отсутствует
34	364606.59	1564730.88	Метод спутниковых геодезических измерений (определений)	0.10	Закрепление отсутствует
35	364603.37	1564725.38	Метод спутниковых геодезических измерений (определений)	0.10	Закрепление отсутствует
36	364602.77	1564724.16	Метод спутниковых геодезических измерений (определений)	0.10	Закрепление отсутствует
37	364602.42	1564723.33	Метод спутниковых геодезических измерений (определений)	0.10	Закрепление отсутствует

2. Сведения о характерных точках границ объекта

Обозначение характерных точек границ	Координаты, м		Метод определения координат характерной точки	Средняя квадратическая погрешность положения характерной точки (Mt), м	Описание обозначения точки на местности (при наличии)
	X	Y			
1	2	3	4	5	6
38	364594.29	1564710.67	Метод спутниковых геодезических измерений (определений)	0.10	Закрепление отсутствует
39	364587.03	1564699.40	Метод спутниковых геодезических измерений (определений)	0.10	Закрепление отсутствует
40	364577.74	1564684.59	Метод спутниковых геодезических измерений (определений)	0.10	Закрепление отсутствует
41	364572.35	1564676.39	Метод спутниковых геодезических измерений (определений)	0.10	Закрепление отсутствует
42	364568.86	1564670.20	Метод спутниковых геодезических измерений (определений)	0.10	Закрепление отсутствует
43	364568.55	1564669.61	Метод спутниковых геодезических измерений (определений)	0.10	Закрепление отсутствует
44	364568.51	1564669.12	Метод спутниковых геодезических измерений (определений)	0.10	Закрепление отсутствует
45	364568.56	1564668.60	Метод спутниковых геодезических измерений (определений)	0.10	Закрепление отсутствует
46	364568.81	1564668.13	Метод спутниковых геодезических измерений (определений)	0.10	Закрепление отсутствует
47	364569.22	1564667.62	Метод спутниковых геодезических измерений (определений)	0.10	Закрепление отсутствует
48	364570.02	1564667.02	Метод спутниковых геодезических измерений (определений)	0.10	Закрепление отсутствует
49	364576.67	1564662.93	Метод спутниковых геодезических измерений (определений)	0.10	Закрепление отсутствует
50	364581.02	1564659.98	Метод спутниковых геодезических измерений (определений)	0.10	Закрепление отсутствует

2. Сведения о характерных точках границ объекта

Обозначение характерных точек границ	Координаты, м		Метод определения координат характерной точки	Средняя квадратическая погрешность положения характерной точки (Mt), м	Описание обозначения точки на местности (при наличии)
	X	Y			
1	2	3	4	5	6
51	364582.32	1564658.88	Метод спутниковых геодезических измерений (определений)	0.10	Закрепление отсутствует
52	364582.42	1564658.74	Метод спутниковых геодезических измерений (определений)	0.10	Закрепление отсутствует
53	364582.44	1564658.60	Метод спутниковых геодезических измерений (определений)	0.10	Закрепление отсутствует
54	364582.41	1564658.30	Метод спутниковых геодезических измерений (определений)	0.10	Закрепление отсутствует
55	364582.24	1564657.69	Метод спутниковых геодезических измерений (определений)	0.10	Закрепление отсутствует
56	364581.91	1564656.71	Метод спутниковых геодезических измерений (определений)	0.10	Закрепление отсутствует
57	364581.41	1564655.47	Метод спутниковых геодезических измерений (определений)	0.10	Закрепление отсутствует
58	364580.42	1564653.54	Метод спутниковых геодезических измерений (определений)	0.10	Закрепление отсутствует
59	364576.70	1564646.65	Метод спутниковых геодезических измерений (определений)	0.10	Закрепление отсутствует
60	364573.15	1564641.04	Метод спутниковых геодезических измерений (определений)	0.10	Закрепление отсутствует
61	364572.21	1564639.75	Метод спутниковых геодезических измерений (определений)	0.10	Закрепление отсутствует
62	364569.18	1564634.72	Метод спутниковых геодезических измерений (определений)	0.10	Закрепление отсутствует
63	364560.67	1564620.41	Метод спутниковых геодезических измерений (определений)	0.10	Закрепление отсутствует

2. Сведения о характерных точках границ объекта

Обозначение характерных точек границ	Координаты, м		Метод определения координат характерной точки	Средняя квадратическая погрешность положения характерной точки (Mt), м	Описание обозначения точки на местности (при наличии)
	X	Y			
1	2	3	4	5	6
64	364554.69	1564609.34	Метод спутниковых геодезических измерений (определений)	0.10	Закрепление отсутствует
65	364550.83	1564602.13	Метод спутниковых геодезических измерений (определений)	0.10	Закрепление отсутствует
66	364550.45	1564601.15	Метод спутниковых геодезических измерений (определений)	0.10	Закрепление отсутствует
67	364550.35	1564600.28	Метод спутниковых геодезических измерений (определений)	0.10	Закрепление отсутствует
68	364550.55	1564599.26	Метод спутниковых геодезических измерений (определений)	0.10	Закрепление отсутствует
69	364550.95	1564598.36	Метод спутниковых геодезических измерений (определений)	0.10	Закрепление отсутствует
70	364551.34	1564597.71	Метод спутниковых геодезических измерений (определений)	0.10	Закрепление отсутствует
71	364551.77	1564597.27	Метод спутниковых геодезических измерений (определений)	0.10	Закрепление отсутствует
72	364552.47	1564596.82	Метод спутниковых геодезических измерений (определений)	0.10	Закрепление отсутствует
73	364553.56	1564596.22	Метод спутниковых геодезических измерений (определений)	0.10	Закрепление отсутствует
74	364562.10	1564590.99	Метод спутниковых геодезических измерений (определений)	0.10	Закрепление отсутствует
75	364572.19	1564585.21	Метод спутниковых геодезических измерений (определений)	0.10	Закрепление отсутствует
76	364574.23	1564583.74	Метод спутниковых геодезических измерений (определений)	0.10	Закрепление отсутствует

2. Сведения о характерных точках границ объекта

Обозначение характерных точек границ	Координаты, м		Метод определения координат характерной точки	Средняя квадратическая погрешность положения характерной точки (Mt), м	Описание обозначения точки на местности (при наличии)
	X	Y			
1	2	3	4	5	6
77	364574.45	1564583.52	Метод спутниковых геодезических измерений (определений)	0.10	Закрепление отсутствует
78	364574.57	1564583.33	Метод спутниковых геодезических измерений (определений)	0.10	Закрепление отсутствует
79	364574.58	1564583.09	Метод спутниковых геодезических измерений (определений)	0.10	Закрепление отсутствует
80	364574.56	1564582.84	Метод спутниковых геодезических измерений (определений)	0.10	Закрепление отсутствует
81	364574.50	1564582.63	Метод спутниковых геодезических измерений (определений)	0.10	Закрепление отсутствует
82	364574.35	1564582.05	Метод спутниковых геодезических измерений (определений)	0.10	Закрепление отсутствует
83	364572.78	1564577.13	Метод спутниковых геодезических измерений (определений)	0.10	Закрепление отсутствует
84	364570.71	1564571.14	Метод спутниковых геодезических измерений (определений)	0.10	Закрепление отсутствует
85	364539.25	1564529.58	Метод спутниковых геодезических измерений (определений)	0.10	Закрепление отсутствует
86	364539.08	1564529.46	Метод спутниковых геодезических измерений (определений)	0.10	Закрепление отсутствует
87	364538.09	1564528.91	Метод спутниковых геодезических измерений (определений)	0.10	Закрепление отсутствует
88	364537.07	1564528.42	Метод спутниковых геодезических измерений (определений)	0.10	Закрепление отсутствует
89	364535.57	1564527.69	Метод спутниковых геодезических измерений (определений)	0.10	Закрепление отсутствует

2. Сведения о характерных точках границ объекта

Обозначение характерных точек границ	Координаты, м		Метод определения координат характерной точки	Средняя квадратическая погрешность положения характерной точки (Mt), м	Описание обозначения точки на местности (при наличии)
	X	Y			
1	2	3	4	5	6
90	364534.60	1564527.15	Метод спутниковых геодезических измерений (определений)	0.10	Закрепление отсутствует
91	364533.74	1564526.49	Метод спутниковых геодезических измерений (определений)	0.10	Закрепление отсутствует
92	364528.83	1564521.37	Метод спутниковых геодезических измерений (определений)	0.10	Закрепление отсутствует
93	364525.80	1564517.62	Метод спутниковых геодезических измерений (определений)	0.10	Закрепление отсутствует
94	364524.55	1564516.03	Метод спутниковых геодезических измерений (определений)	0.10	Закрепление отсутствует
95	364523.38	1564514.35	Метод спутниковых геодезических измерений (определений)	0.10	Закрепление отсутствует
96	364522.96	1564513.35	Метод спутниковых геодезических измерений (определений)	0.10	Закрепление отсутствует
97	364522.92	1564512.27	Метод спутниковых геодезических измерений (определений)	0.10	Закрепление отсутствует
98	364523.58	1564511.51	Метод спутниковых геодезических измерений (определений)	0.10	Закрепление отсутствует
99	364526.54	1564509.37	Метод спутниковых геодезических измерений (определений)	0.10	Закрепление отсутствует
100	364532.04	1564506.12	Метод спутниковых геодезических измерений (определений)	0.10	Закрепление отсутствует
101	364542.36	1564500.85	Метод спутниковых геодезических измерений (определений)	0.10	Закрепление отсутствует
102	364548.12	1564497.85	Метод спутниковых геодезических измерений (определений)	0.10	Закрепление отсутствует

2. Сведения о характерных точках границ объекта

Обозначение характерных точек границ	Координаты, м		Метод определения координат характерной точки	Средняя квадратическая погрешность положения характерной точки (Mt), м	Описание обозначения точки на местности (при наличии)
	X	Y			
1	2	3	4	5	6
103	364554.81	1564494.27	Метод спутниковых геодезических измерений (определений)	0.10	Закрепление отсутствует
104	364561.96	1564490.33	Метод спутниковых геодезических измерений (определений)	0.10	Закрепление отсутствует
105	364574.23	1564483.64	Метод спутниковых геодезических измерений (определений)	0.10	Закрепление отсутствует
106	364579.14	1564480.85	Метод спутниковых геодезических измерений (определений)	0.10	Закрепление отсутствует
107	364580.57	1564479.87	Метод спутниковых геодезических измерений (определений)	0.10	Закрепление отсутствует
108	364581.97	1564478.55	Метод спутниковых геодезических измерений (определений)	0.10	Закрепление отсутствует
109	364583.40	1564476.81	Метод спутниковых геодезических измерений (определений)	0.10	Закрепление отсутствует
110	364584.59	1564475.10	Метод спутниковых геодезических измерений (определений)	0.10	Закрепление отсутствует
111	364585.75	1564473.16	Метод спутниковых геодезических измерений (определений)	0.10	Закрепление отсутствует
112	364587.67	1564469.98	Метод спутниковых геодезических измерений (определений)	0.10	Закрепление отсутствует
113	364590.32	1564465.74	Метод спутниковых геодезических измерений (определений)	0.10	Закрепление отсутствует
114	364591.63	1564463.75	Метод спутниковых геодезических измерений (определений)	0.10	Закрепление отсутствует
115	364591.99	1564462.99	Метод спутниковых геодезических измерений (определений)	0.10	Закрепление отсутствует

2. Сведения о характерных точках границ объекта

Обозначение характерных точек границ	Координаты, м		Метод определения координат характерной точки	Средняя квадратическая погрешность положения характерной точки (Mt), м	Описание обозначения точки на местности (при наличии)
	X	Y			
1	2	3	4	5	6
116	364592.19	1564462.49	Метод спутниковых геодезических измерений (определений)	0.10	Закрепление отсутствует
117	364592.37	1564461.88	Метод спутниковых геодезических измерений (определений)	0.10	Закрепление отсутствует
118	364592.45	1564461.58	Метод спутниковых геодезических измерений (определений)	0.10	Закрепление отсутствует
119	364592.49	1564461.25	Метод спутниковых геодезических измерений (определений)	0.10	Закрепление отсутствует
120	364592.51	1564460.87	Метод спутниковых геодезических измерений (определений)	0.10	Закрепление отсутствует
121	364592.49	1564460.57	Метод спутниковых геодезических измерений (определений)	0.10	Закрепление отсутствует
122	364592.43	1564460.33	Метод спутниковых геодезических измерений (определений)	0.10	Закрепление отсутствует
123	364589.47	1564452.63	Метод спутниковых геодезических измерений (определений)	0.10	Закрепление отсутствует
124	364585.77	1564442.83	Метод спутниковых геодезических измерений (определений)	0.10	Закрепление отсутствует
125	364582.89	1564434.67	Метод спутниковых геодезических измерений (определений)	0.10	Закрепление отсутствует
126	364579.34	1564424.47	Метод спутниковых геодезических измерений (определений)	0.10	Закрепление отсутствует
127	364576.32	1564416.21	Метод спутниковых геодезических измерений (определений)	0.10	Закрепление отсутствует
128	364573.86	1564410.43	Метод спутниковых геодезических измерений (определений)	0.10	Закрепление отсутствует

2. Сведения о характерных точках границ объекта

Обозначение характерных точек границ	Координаты, м		Метод определения координат характерной точки	Средняя квадратическая погрешность положения характерной точки (Mt), м	Описание обозначения точки на местности (при наличии)
	X	Y			
1	2	3	4	5	6
129	364572.56	1564406.97	Метод спутниковых геодезических измерений (определений)	0.10	Закрепление отсутствует
130	364570.87	1564402.35	Метод спутниковых геодезических измерений (определений)	0.10	Закрепление отсутствует
131	364567.93	1564394.68	Метод спутниковых геодезических измерений (определений)	0.10	Закрепление отсутствует
132	364566.09	1564389.54	Метод спутниковых геодезических измерений (определений)	0.10	Закрепление отсутствует
133	364563.98	1564383.85	Метод спутниковых геодезических измерений (определений)	0.10	Закрепление отсутствует
134	364561.89	1564378.20	Метод спутниковых геодезических измерений (определений)	0.10	Закрепление отсутствует
135	364558.91	1564370.29	Метод спутниковых геодезических измерений (определений)	0.10	Закрепление отсутствует
136	364557.08	1564365.60	Метод спутниковых геодезических измерений (определений)	0.10	Закрепление отсутствует
137	364556.18	1564361.57	Метод спутниковых геодезических измерений (определений)	0.10	Закрепление отсутствует
138	364555.50	1564356.49	Метод спутниковых геодезических измерений (определений)	0.10	Закрепление отсутствует
139	364553.96	1564344.23	Метод спутниковых геодезических измерений (определений)	0.10	Закрепление отсутствует
140	364552.77	1564334.61	Метод спутниковых геодезических измерений (определений)	0.10	Закрепление отсутствует
141	364551.81	1564325.78	Метод спутниковых геодезических измерений (определений)	0.10	Закрепление отсутствует

2. Сведения о характерных точках границ объекта					
Обозначение характерных точек границ	**Координаты, м**		**Метод определения координат характерной точки**	**Средняя квадратическая погрешность положения характерной точки (Mt), м**	**Описание обозначения точки на местности (при наличии)**
	X	**Y**			
1	**2**	**3**	**4**	**5**	**6**
142	364550.65	1564314.49	Метод спутниковых геодезических измерений (определений)	0.10	Закрепление отсутствует
143	364550.21	1564309.82	Метод спутниковых геодезических измерений (определений)	0.10	Закрепление отсутствует
144	364548.43	1564296.96	Метод спутниковых геодезических измерений (определений)	0.10	Закрепление отсутствует
145	364546.62	1564282.58	Метод спутниковых геодезических измерений (определений)	0.10	Закрепление отсутствует
146	364544.29	1564267.25	Метод спутниковых геодезических измерений (определений)	0.10	Закрепление отсутствует
147	364543.11	1564257.47	Метод спутниковых геодезических измерений (определений)	0.10	Закрепление отсутствует
148	364541.46	1564242.22	Метод спутниковых геодезических измерений (определений)	0.10	Закрепление отсутствует
149	364540.11	1564230.65	Метод спутниковых геодезических измерений (определений)	0.10	Закрепление отсутствует
150	364539.33	1564221.87	Метод спутниковых геодезических измерений (определений)	0.10	Закрепление отсутствует
151	364538.26	1564213.82	Метод спутниковых геодезических измерений (определений)	0.10	Закрепление отсутствует
152	364537.42	1564206.94	Метод спутниковых геодезических измерений (определений)	0.10	Закрепление отсутствует
153	364535.89	1564194.24	Метод спутниковых геодезических измерений (определений)	0.10	Закрепление отсутствует
154	364535.38	1564188.09	Метод спутниковых геодезических измерений (определений)	0.10	Закрепление отсутствует

2. Сведения о характерных точках границ объекта

Обозначение характерных точек границ	Координаты, м		Метод определения координат характерной точки	Средняя квадратическая погрешность положения характерной точки (Mt), м	Описание обозначения точки на местности (при наличии)
	X	Y			
1	2	3	4	5	6
155	364534.83	1564181.87	Метод спутниковых геодезических измерений (определений)	0.10	Закрепление отсутствует
156	364534.26	1564178.58	Метод спутниковых геодезических измерений (определений)	0.10	Закрепление отсутствует
157	364533.71	1564174.85	Метод спутниковых геодезических измерений (определений)	0.10	Закрепление отсутствует
158	364533.13	1564169.34	Метод спутниковых геодезических измерений (определений)	0.10	Закрепление отсутствует
159	364532.18	1564163.85	Метод спутниковых геодезических измерений (определений)	0.10	Закрепление отсутствует
160	364531.17	1564155.27	Метод спутниковых геодезических измерений (определений)	0.10	Закрепление отсутствует
161	364529.06	1564137.50	Метод спутниковых геодезических измерений (определений)	0.10	Закрепление отсутствует
162	364527.80	1564125.27	Метод спутниковых геодезических измерений (определений)	0.10	Закрепление отсутствует
163	364526.31	1564115.14	Метод спутниковых геодезических измерений (определений)	0.10	Закрепление отсутствует
164	364524.65	1564102.66	Метод спутниковых геодезических измерений (определений)	0.10	Закрепление отсутствует
165	364523.96	1564097.06	Метод спутниковых геодезических измерений (определений)	0.10	Закрепление отсутствует
166	364522.94	1564090.15	Метод спутниковых геодезических измерений (определений)	0.10	Закрепление отсутствует
167	364522.35	1564085.49	Метод спутниковых геодезических измерений (определений)	0.10	Закрепление отсутствует

2. Сведения о характерных точках границ объекта

Обозначение характерных точек границ	Координаты, м		Метод определения координат характерной точки	Средняя квадратическая погрешность положения характерной точки (Mt), м	Описание обозначения точки на местности (при наличии)
	X	Y			
1	2	3	4	5	6
168	364521.31	1564076.73	Метод спутниковых геодезических измерений (определений)	0.10	Закрепление отсутствует
169	364520.71	1564072.14	Метод спутниковых геодезических измерений (определений)	0.10	Закрепление отсутствует
170	364520.25	1564066.85	Метод спутниковых геодезических измерений (определений)	0.10	Закрепление отсутствует
171	364519.76	1564063.30	Метод спутниковых геодезических измерений (определений)	0.10	Закрепление отсутствует
172	364517.44	1564045.82	Метод спутниковых геодезических измерений (определений)	0.10	Закрепление отсутствует
173	364516.05	1564032.97	Метод спутниковых геодезических измерений (определений)	0.10	Закрепление отсутствует
174	364512.17	1564000.73	Метод спутниковых геодезических измерений (определений)	0.10	Закрепление отсутствует
175	364512.14	1563997.53	Метод спутниковых геодезических измерений (определений)	0.10	Закрепление отсутствует
176	364511.81	1563997.35	Метод спутниковых геодезических измерений (определений)	0.10	Закрепление отсутствует
177	364510.23	1563997.05	Метод спутниковых геодезических измерений (определений)	0.10	Закрепление отсутствует
178	364509.25	1563996.91	Метод спутниковых геодезических измерений (определений)	0.10	Закрепление отсутствует
179	364508.63	1563996.87	Метод спутниковых геодезических измерений (определений)	0.10	Закрепление отсутствует
180	364507.74	1563996.84	Метод спутниковых геодезических измерений (определений)	0.10	Закрепление отсутствует

2. Сведения о характерных точках границ объекта

Обозначение характерных точек границ	Координаты, м		Метод определения координат характерной точки	Средняя квадратическая погрешность положения характерной точки (Mt), м	Описание обозначения точки на местности (при наличии)
	X	Y			
1	2	3	4	5	6
181	364504.40	1563997.23	Метод спутниковых геодезических измерений (определений)	0.10	Закрепление отсутствует
182	364501.65	1563997.34	Метод спутниковых геодезических измерений (определений)	0.10	Закрепление отсутствует
183	364498.95	1563997.73	Метод спутниковых геодезических измерений (определений)	0.10	Закрепление отсутствует
184	364495.93	1563998.08	Метод спутниковых геодезических измерений (определений)	0.10	Закрепление отсутствует
185	364493.44	1563998.63	Метод спутниковых геодезических измерений (определений)	0.10	Закрепление отсутствует
186	364488.58	1563999.52	Метод спутниковых геодезических измерений (определений)	0.10	Закрепление отсутствует
187	364486.25	1563999.94	Метод спутниковых геодезических измерений (определений)	0.10	Закрепление отсутствует
188	364485.02	1564000.24	Метод спутниковых геодезических измерений (определений)	0.10	Закрепление отсутствует
189	364483.85	1564000.38	Метод спутниковых геодезических измерений (определений)	0.10	Закрепление отсутствует
190	364481.46	1564000.46	Метод спутниковых геодезических измерений (определений)	0.10	Закрепление отсутствует
191	364480.80	1564000.49	Метод спутниковых геодезических измерений (определений)	0.10	Закрепление отсутствует
192	364480.27	1564000.47	Метод спутниковых геодезических измерений (определений)	0.10	Закрепление отсутствует
193	364479.79	1564000.35	Метод спутниковых геодезических измерений (определений)	0.10	Закрепление отсутствует

2. Сведения о характерных точках границ объекта

Обозначение характерных точек границ	Координаты, м		Метод определения координат характерной точки	Средняя квадратическая погрешность положения характерной точки (Mt), м	Описание обозначения точки на местности (при наличии)
	X	Y			
1	2	3	4	5	6
194	364479.57	1564000.30	Метод спутниковых геодезических измерений (определений)	0.10	Закрепление отсутствует
195	364479.03	1563999.88	Метод спутниковых геодезических измерений (определений)	0.10	Закрепление отсутствует
196	364478.52	1563999.26	Метод спутниковых геодезических измерений (определений)	0.10	Закрепление отсутствует
197	364478.12	1563998.39	Метод спутниковых геодезических измерений (определений)	0.10	Закрепление отсутствует
198	364477.74	1563997.16	Метод спутниковых геодезических измерений (определений)	0.10	Закрепление отсутствует
199	364477.45	1563995.42	Метод спутниковых геодезических измерений (определений)	0.10	Закрепление отсутствует
200	364477.15	1563992.74	Метод спутниковых геодезических измерений (определений)	0.10	Закрепление отсутствует
201	364476.65	1563986.16	Метод спутниковых геодезических измерений (определений)	0.10	Закрепление отсутствует
202	364476.53	1563984.06	Метод спутниковых геодезических измерений (определений)	0.10	Закрепление отсутствует
203	364476.59	1563983.64	Метод спутниковых геодезических измерений (определений)	0.10	Закрепление отсутствует
204	364476.80	1563983.24	Метод спутниковых геодезических измерений (определений)	0.10	Закрепление отсутствует
205	364476.97	1563983.11	Метод спутниковых геодезических измерений (определений)	0.10	Закрепление отсутствует
206	364477.08	1563983.03	Метод спутниковых геодезических измерений (определений)	0.10	Закрепление отсутствует

2. Сведения о характерных точках границ объекта

Обозначение характерных точек границ	Координаты, м		Метод определения координат характерной точки	Средняя квадратическая погрешность положения характерной точки (Mt), м	Описание обозначения точки на местности (при наличии)
	X	Y			
1	2	3	4	5	6
207	364477.26	1563982.88	Метод спутниковых геодезических измерений (определений)	0.10	Закрепление отсутствует
208	364477.49	1563982.84	Метод спутниковых геодезических измерений (определений)	0.10	Закрепление отсутствует
209	364477.73	1563982.79	Метод спутниковых геодезических измерений (определений)	0.10	Закрепление отсутствует
210	364479.06	1563982.58	Метод спутниковых геодезических измерений (определений)	0.10	Закрепление отсутствует
211	364481.55	1563982.24	Метод спутниковых геодезических измерений (определений)	0.10	Закрепление отсутствует
212	364483.21	1563982.10	Метод спутниковых геодезических измерений (определений)	0.10	Закрепление отсутствует
213	364483.38	1563984.09	Метод спутниковых геодезических измерений (определений)	0.10	Закрепление отсутствует
214	364481.77	1563984.23	Метод спутниковых геодезических измерений (определений)	0.10	Закрепление отсутствует
215	364479.36	1563984.55	Метод спутниковых геодезических измерений (определений)	0.10	Закрепление отсутствует
216	364478.57	1563984.68	Метод спутниковых геодезических измерений (определений)	0.10	Закрепление отсутствует
217	364478.65	1563986.03	Метод спутниковых геодезических измерений (определений)	0.10	Закрепление отсутствует
218	364479.14	1563992.55	Метод спутниковых геодезических измерений (определений)	0.10	Закрепление отсутствует
219	364479.43	1563995.14	Метод спутниковых геодезических измерений (определений)	0.10	Закрепление отсутствует

2. Сведения о характерных точках границ объекта

Обозначение характерных точек границ	Координаты, м		Метод определения координат характерной точки	Средняя квадратическая погрешность положения характерной точки (Mt), м	Описание обозначения точки на местности (при наличии)
	X	Y			
1	2	3	4	5	6
220	364479.69	1563996.70	Метод спутниковых геодезических измерений (определений)	0.10	Закрепление отсутствует
221	364479.99	1563997.68	Метод спутниковых геодезических измерений (определений)	0.10	Закрепление отсутствует
222	364480.23	1563998.19	Метод спутниковых геодезических измерений (определений)	0.10	Закрепление отсутствует
223	364480.43	1563998.44	Метод спутниковых геодезических измерений (определений)	0.10	Закрепление отсутствует
224	364480.55	1563998.48	Метод спутниковых геодезических измерений (определений)	0.10	Закрепление отсутствует
225	364480.80	1563998.49	Метод спутниковых геодезических измерений (определений)	0.10	Закрепление отсутствует
226	364481.39	1563998.46	Метод спутниковых геодезических измерений (определений)	0.10	Закрепление отсутствует
227	364483.70	1563998.39	Метод спутниковых геодезических измерений (определений)	0.10	Закрепление отсутствует
228	364484.66	1563998.27	Метод спутниковых геодезических измерений (определений)	0.10	Закрепление отсутствует
229	364485.83	1563997.98	Метод спутниковых геодезических измерений (определений)	0.10	Закрепление отсутствует
230	364488.22	1563997.55	Метод спутниковых геодезических измерений (определений)	0.10	Закрепление отсутствует
231	364493.05	1563996.67	Метод спутниковых геодезических измерений (определений)	0.10	Закрепление отсутствует
232	364495.60	1563996.11	Метод спутниковых геодезических измерений (определений)	0.10	Закрепление отсутствует

2. Сведения о характерных точках границ объекта

Обозначение характерных точек границ	Координаты, м		Метод определения координат характерной точки	Средняя квадратическая погрешность положения характерной точки (Mt), м	Описание обозначения точки на местности (при наличии)
	X	Y			
1	2	3	4	5	6
233	364498.69	1563995.75	Метод спутниковых геодезических измерений (определений)	0.10	Закрепление отсутствует
234	364501.47	1563995.35	Метод спутниковых геодезических измерений (определений)	0.10	Закрепление отсутствует
235	364504.24	1563995.23	Метод спутниковых геодезических измерений (определений)	0.10	Закрепление отсутствует
236	364507.65	1563994.84	Метод спутниковых геодезических измерений (определений)	0.10	Закрепление отсутствует
237	364508.72	1563994.87	Метод спутниковых геодезических измерений (определений)	0.10	Закрепление отсутствует
238	364509.47	1563994.92	Метод спутниковых геодезических измерений (определений)	0.10	Закрепление отсутствует
239	364510.55	1563995.08	Метод спутниковых геодезических измерений (определений)	0.10	Закрепление отсутствует
240	364512.33	1563995.41	Метод спутниковых геодезических измерений (определений)	0.10	Закрепление отсутствует
241	364513.32	1563995.77	Метод спутниковых геодезических измерений (определений)	0.10	Закрепление отсутствует
242	364514.01	1563996.61	Метод спутниковых геодезических измерений (определений)	0.10	Закрепление отсутствует
243	364514.14	1563997.35	Метод спутниковых геодезических измерений (определений)	0.10	Закрепление отсутствует
244	364514.17	1564000.60	Метод спутниковых геодезических измерений (определений)	0.10	Закрепление отсутствует
245	364518.04	1564032.74	Метод спутниковых геодезических измерений (определений)	0.10	Закрепление отсутствует

2. Сведения о характерных точках границ объекта

Обозначение характерных точек границ	Координаты, м		Метод определения координат характерной точки	Средняя квадратическая погрешность положения характерной точки (Mt), м	Описание обозначения точки на местности (при наличии)
	X	Y			
1	2	3	4	5	6
246	364519.42	1564045.57	Метод спутниковых геодезических измерений (определений)	0.10	Закрепление отсутствует
247	364521.74	1564063.03	Метод спутниковых геодезических измерений (определений)	0.10	Закрепление отсутствует
248	364522.24	1564066.63	Метод спутниковых геодезических измерений (определений)	0.10	Закрепление отсутствует
249	364522.70	1564071.92	Метод спутниковых геодезических измерений (определений)	0.10	Закрепление отсутствует
250	364523.29	1564076.48	Метод спутниковых геодезических измерений (определений)	0.10	Закрепление отсутствует
251	364524.33	1564085.24	Метод спутниковых геодезических измерений (определений)	0.10	Закрепление отсутствует
252	364524.92	1564089.88	Метод спутниковых геодезических измерений (определений)	0.10	Закрепление отсутствует
253	364525.94	1564096.79	Метод спутниковых геодезических измерений (определений)	0.10	Закрепление отсутствует
254	364526.63	1564102.40	Метод спутниковых геодезических измерений (определений)	0.10	Закрепление отсутствует
255	364528.29	1564114.86	Метод спутниковых геодезических измерений (определений)	0.10	Закрепление отсутствует
256	364529.79	1564125.02	Метод спутниковых геодезических измерений (определений)	0.10	Закрепление отсутствует
257	364531.04	1564137.28	Метод спутниковых геодезических измерений (определений)	0.10	Закрепление отсутствует
258	364533.16	1564155.03	Метод спутниковых геодезических измерений (определений)	0.10	Закрепление отсутствует

2. Сведения о характерных точках границ объекта

Обозначение характерных точек границ	Координаты, м		Метод определения координат характерной точки	Средняя квадратическая погрешность положения характерной точки (Mt), м	Описание обозначения точки на местности (при наличии)
	X	Y			
1	2	3	4	5	6
259	364534.17	1564163.57	Метод спутниковых геодезических измерений (определений)	0.10	Закрепление отсутствует
260	364535.11	1564169.07	Метод спутниковых геодезических измерений (определений)	0.10	Закрепление отсутствует
261	364535.70	1564174.60	Метод спутниковых геодезических измерений (определений)	0.10	Закрепление отсутствует
262	364536.24	1564178.27	Метод спутниковых геодезических измерений (определений)	0.10	Закрепление отсутствует
263	364536.81	1564181.61	Метод спутниковых геодезических измерений (определений)	0.10	Закрепление отсутствует
264	364537.37	1564187.92	Метод спутниковых геодезических измерений (определений)	0.10	Закрепление отсутствует
265	364537.89	1564194.04	Метод спутниковых геодезических измерений (определений)	0.10	Закрепление отсутствует
266	364540.24	1564213.56	Метод спутниковых геодезических измерений (определений)	0.10	Закрепление отсутствует
267	364541.32	1564221.65	Метод спутниковых геодезических измерений (определений)	0.10	Закрепление отсутствует
268	364542.10	1564230.45	Метод спутниковых геодезических измерений (определений)	0.10	Закрепление отсутствует
269	364543.44	1564241.99	Метод спутниковых геодезических измерений (определений)	0.10	Закрепление отсутствует
270	364545.09	1564257.25	Метод спутниковых геодезических измерений (определений)	0.10	Закрепление отсутствует
271	364546.28	1564266.97	Метод спутниковых геодезических измерений (определений)	0.10	Закрепление отсутствует

2. Сведения о характерных точках границ объекта

Обозначение характерных точек границ	Координаты, м		Метод определения координат характерной точки	Средняя квадратическая погрешность положения характерной точки (Mt), м	Описание обозначения точки на местности (при наличии)
	X	Y			
1	2	3	4	5	6
272	364548.60	1564282.30	Метод спутниковых геодезических измерений (определений)	0.10	Закрепление отсутствует
273	364550.42	1564296.69	Метод спутниковых геодезических измерений (определений)	0.10	Закрепление отсутствует
274	364552.20	1564309.59	Метод спутниковых геодезических измерений (определений)	0.10	Закрепление отсутствует
275	364552.64	1564314.29	Метод спутниковых геодезических измерений (определений)	0.10	Закрепление отсутствует
276	364553.80	1564325.57	Метод спутниковых геодезических измерений (определений)	0.10	Закрепление отсутствует
277	364554.76	1564334.38	Метод спутниковых геодезических измерений (определений)	0.10	Закрепление отсутствует
278	364555.95	1564343.98	Метод спутниковых геодезических измерений (определений)	0.10	Закрепление отсутствует
279	364557.48	1564356.23	Метод спутниковых геодезических измерений (определений)	0.10	Закрепление отсутствует
280	364558.15	1564361.22	Метод спутниковых геодезических измерений (определений)	0.10	Закрепление отсутствует
281	364559.00	1564365.01	Метод спутниковых геодезических измерений (определений)	0.10	Закрепление отсутствует
282	364560.78	1564369.58	Метод спутниковых геодезических измерений (определений)	0.10	Закрепление отсутствует
283	364563.77	1564377.50	Метод спутниковых геодезических измерений (определений)	0.10	Закрепление отсутствует
284	364565.85	1564383.16	Метод спутниковых геодезических измерений (определений)	0.10	Закрепление отсутствует

2. Сведения о характерных точках границ объекта

Обозначение характерных точек границ	Координаты, м		Метод определения координат характерной точки	Средняя квадратическая погрешность положения характерной точки (Mt), м	Описание обозначения точки на местности (при наличии)
	X	Y			
1	2	3	4	5	6
285	364567.96	1564388.85	Метод спутниковых геодезических измерений (определений)	0.10	Закрепление отсутствует
286	364569.80	1564393.98	Метод спутниковых геодезических измерений (определений)	0.10	Закрепление отсутствует
287	364572.74	1564401.65	Метод спутниковых геодезических измерений (определений)	0.10	Закрепление отсутствует
288	364574.43	1564406.28	Метод спутниковых геодезических измерений (определений)	0.10	Закрепление отсутствует
289	364575.72	1564409.68	Метод спутниковых геодезических измерений (определений)	0.10	Закрепление отсутствует
290	364578.18	1564415.47	Метод спутниковых геодезических измерений (определений)	0.10	Закрепление отсутствует
291	364581.22	1564423.80	Метод спутниковых геодезических измерений (определений)	0.10	Закрепление отсутствует
292	364584.78	1564434.01	Метод спутниковых геодезических измерений (определений)	0.10	Закрепление отсутствует
293	364587.65	1564442.15	Метод спутниковых геодезических измерений (определений)	0.10	Закрепление отсутствует
294	364591.34	1564451.92	Метод спутниковых геодезических измерений (определений)	0.10	Закрепление отсутствует
295	364594.34	1564459.72	Метод спутниковых геодезических измерений (определений)	0.10	Закрепление отсутствует
296	364594.48	1564460.26	Метод спутниковых геодезических измерений (определений)	0.10	Закрепление отсутствует
297	364594.51	1564460.88	Метод спутниковых геодезических измерений (определений)	0.10	Закрепление отсутствует

2. Сведения о характерных точках границ объекта					
Обозначение характерных точек границ	**Координаты, м**		**Метод определения координат характерной точки**	**Средняя квадратическая погрешность положения характерной точки (Mt), м**	**Описание обозначения точки на местности (при наличии)**
	X	**Y**			
1	**2**	**3**	**4**	**5**	**6**
298	364594.48	1564461.43	Метод спутниковых геодезических измерений (определений)	0.10	Закрепление отсутствует
299	364594.42	1564461.94	Метод спутниковых геодезических измерений (определений)	0.10	Закрепление отсутствует
300	364594.30	1564462.41	Метод спутниковых геодезических измерений (определений)	0.10	Закрепление отсутствует
301	364594.07	1564463.16	Метод спутниковых геодезических измерений (определений)	0.10	Закрепление отсутствует
302	364593.82	1564463.79	Метод спутниковых геодезических измерений (определений)	0.10	Закрепление отсутствует
303	364593.37	1564464.73	Метод спутниковых геодезических измерений (определений)	0.10	Закрепление отсутствует
304	364592.01	1564466.81	Метод спутниковых геодезических измерений (определений)	0.10	Закрепление отсутствует
305	364589.38	1564471.02	Метод спутниковых геодезических измерений (определений)	0.10	Закрепление отсутствует
306	364587.46	1564474.19	Метод спутниковых геодезических измерений (определений)	0.10	Закрепление отсутствует
307	364586.27	1564476.19	Метод спутниковых геодезических измерений (определений)	0.10	Закрепление отсутствует
308	364585.00	1564478.02	Метод спутниковых геодезических измерений (определений)	0.10	Закрепление отсутствует
309	364583.43	1564479.92	Метод спутниковых геодезических измерений (определений)	0.10	Закрепление отсутствует
310	364581.84	1564481.43	Метод спутниковых геодезических измерений (определений)	0.10	Закрепление отсутствует

2. Сведения о характерных точках границ объекта

Обозначение характерных точек границ	Координаты, м		Метод определения координат характерной точки	Средняя квадратическая погрешность положения характерной точки (Mt), м	Описание обозначения точки на местности (при наличии)
	X	Y			
1	2	3	4	5	6
311	364580.20	1564482.55	Метод спутниковых геодезических измерений (определений)	0.10	Закрепление отсутствует
312	364575.20	1564485.39	Метод спутниковых геодезических измерений (определений)	0.10	Закрепление отсутствует
313	364562.92	1564492.08	Метод спутниковых геодезических измерений (определений)	0.10	Закрепление отсутствует
314	364555.77	1564496.03	Метод спутниковых геодезических измерений (определений)	0.10	Закрепление отсутствует
315	364549.05	1564499.62	Метод спутниковых геодезических измерений (определений)	0.10	Закрепление отсутствует
316	364543.28	1564502.63	Метод спутниковых геодезических измерений (определений)	0.10	Закрепление отсутствует
317	364533.01	1564507.87	Метод спутниковых геодезических измерений (определений)	0.10	Закрепление отсутствует
318	364527.64	1564511.05	Метод спутниковых геодезических измерений (определений)	0.10	Закрепление отсутствует
319	364524.97	1564512.97	Метод спутниковых геодезических измерений (определений)	0.10	Закрепление отсутствует
320	364525.15	1564513.38	Метод спутниковых геодезических измерений (определений)	0.10	Закрепление отсутствует
321	364526.16	1564514.85	Метод спутниковых геодезических измерений (определений)	0.10	Закрепление отсутствует
322	364527.36	1564516.37	Метод спутниковых геодезических измерений (определений)	0.10	Закрепление отсутствует
323	364530.33	1564520.04	Метод спутниковых геодезических измерений (определений)	0.10	Закрепление отсутствует

2. Сведения о характерных точках границ объекта

Обозначение характерных точек границ	Координаты, м		Метод определения координат характерной точки	Средняя квадратическая погрешность положения характерной точки (Mt), м	Описание обозначения точки на местности (при наличии)
	X	Y			
1	2	3	4	5	6
324	364535.08	1564525.00	Метод спутниковых геодезических измерений (определений)	0.10	Закрепление отсутствует
325	364535.70	1564525.48	Метод спутниковых геодезических измерений (определений)	0.10	Закрепление отсутствует
326	364536.49	1564525.92	Метод спутниковых геодезических измерений (определений)	0.10	Закрепление отсутствует
327	364537.94	1564526.62	Метод спутниковых геодезических измерений (определений)	0.10	Закрепление отсутствует
328	364539.01	1564527.14	Метод спутниковых геодезических измерений (определений)	0.10	Закрепление отсутствует
329	364540.08	1564527.73	Метод спутниковых геодезических измерений (определений)	0.10	Закрепление отсутствует
330	364540.28	1564527.85	Метод спутниковых геодезических измерений (определений)	0.10	Закрепление отсутствует
331	364540.38	1564527.92	Метод спутниковых геодезических измерений (определений)	0.10	Закрепление отсутствует
332	364540.50	1564528.01	Метод спутниковых геодезических измерений (определений)	0.10	Закрепление отсутствует
333	364540.59	1564528.09	Метод спутниковых геодезических измерений (определений)	0.10	Закрепление отсутствует
334	364540.75	1564528.25	Метод спутниковых геодезических измерений (определений)	0.10	Закрепление отсутствует
335	364572.32	1564569.94	Метод спутниковых геодезических измерений (определений)	0.10	Закрепление отсутствует
336	364572.53	1564570.27	Метод спутниковых геодезических измерений (определений)	0.10	Закрепление отсутствует

2. Сведения о характерных точках границ объекта					
Обозначение характерных точек границ	**Координаты, м**		**Метод определения координат характерной точки**	**Средняя квадратическая погрешность положения характерной точки (Mt), м**	**Описание обозначения точки на местности (при наличии)**
	X	**Y**			
1	**2**	**3**	**4**	**5**	**6**
337	364574.68	1564576.50	Метод спутниковых геодезических измерений (определений)	0.10	Закрепление отсутствует
338	364576.26	1564581.48	Метод спутниковых геодезических измерений (определений)	0.10	Закрепление отсутствует
339	364576.43	1564582.09	Метод спутниковых геодезических измерений (определений)	0.10	Закрепление отсутствует
340	364576.54	1564582.49	Метод спутниковых геодезических измерений (определений)	0.10	Закрепление отсутствует
341	364576.58	1564583.01	Метод спутниковых геодезических измерений (определений)	0.10	Закрепление отсутствует
342	364576.58	1564583.50	Метод спутниковых геодезических измерений (определений)	0.10	Закрепление отсутствует
343	364576.44	1564584.08	Метод спутниковых геодезических измерений (определений)	0.10	Закрепление отсутствует
344	364576.04	1564584.76	Метод спутниковых геодезических измерений (определений)	0.10	Закрепление отсутствует
345	364575.51	1564585.28	Метод спутниковых геодезических измерений (определений)	0.10	Закрепление отсутствует
346	364573.27	1564586.89	Метод спутниковых геодезических измерений (определений)	0.10	Закрепление отсутствует
347	364563.12	1564592.72	Метод спутниковых геодезических измерений (определений)	0.10	Закрепление отсутствует
348	364554.56	1564597.95	Метод спутниковых геодезических измерений (определений)	0.10	Закрепление отсутствует
349	364553.50	1564598.53	Метод спутниковых геодезических измерений (определений)	0.10	Закрепление отсутствует

2. Сведения о характерных точках границ объекта

Обозначение характерных точек границ	Координаты, м		Метод определения координат характерной точки	Средняя квадратическая погрешность положения характерной точки (Mt), м	Описание обозначения точки на местности (при наличии)
	X	Y			
1	2	3	4	5	6
350	364553.05	1564598.83	Метод спутниковых геодезических измерений (определений)	0.10	Закрепление отсутствует
351	364552.93	1564598.95	Метод спутниковых геодезических измерений (определений)	0.10	Закрепление отсутствует
352	364552.72	1564599.29	Метод спутниковых геодезических измерений (определений)	0.10	Закрепление отсутствует
353	364552.47	1564599.86	Метод спутниковых геодезических измерений (определений)	0.10	Закрепление отсутствует
354	364552.37	1564600.36	Метод спутниковых геодезических измерений (определений)	0.10	Закрепление отсутствует
355	364552.41	1564600.66	Метод спутниковых геодезических измерений (определений)	0.10	Закрепление отсутствует
356	364552.65	1564601.29	Метод спутниковых геодезических измерений (определений)	0.10	Закрепление отсутствует
357	364556.46	1564608.39	Метод спутниковых геодезических измерений (определений)	0.10	Закрепление отсутствует
358	364562.41	1564619.43	Метод спутниковых геодезических измерений (определений)	0.10	Закрепление отсутствует
359	364570.89	1564633.69	Метод спутниковых геодезических измерений (определений)	0.10	Закрепление отсутствует
360	364573.88	1564638.64	Метод спутниковых геодезических измерений (определений)	0.10	Закрепление отсутствует
361	364574.80	1564639.91	Метод спутниковых геодезических измерений (определений)	0.10	Закрепление отсутствует
362	364578.43	1564645.64	Метод спутниковых геодезических измерений (определений)	0.10	Закрепление отсутствует

2. Сведения о характерных точках границ объекта

Обозначение характерных точек границ	Координаты, м		Метод определения координат характерной точки	Средняя квадратическая погрешность положения характерной точки (Mt), м	Описание обозначения точки на местности (при наличии)
	X	Y			
1	2	3	4	5	6
363	364582.19	1564652.61	Метод спутниковых геодезических измерений (определений)	0.10	Закрепление отсутствует
364	364583.23	1564654.64	Метод спутниковых геодезических измерений (определений)	0.10	Закрепление отсутствует
365	364583.78	1564656.02	Метод спутниковых геодезических измерений (определений)	0.10	Закрепление отсутствует
366	364584.15	1564657.10	Метод спутниковых геодезических измерений (определений)	0.10	Закрепление отсутствует
367	364584.39	1564657.93	Метод спутниковых геодезических измерений (определений)	0.10	Закрепление отсутствует
368	364584.45	1564658.67	Метод спутниковых геодезических измерений (определений)	0.10	Закрепление отсутствует
369	364584.32	1564659.49	Метод спутниковых геодезических измерений (определений)	0.10	Закрепление отсутствует
370	364583.82	1564660.23	Метод спутниковых геодезических измерений (определений)	0.10	Закрепление отсутствует
371	364582.23	1564661.58	Метод спутниковых геодезических измерений (определений)	0.10	Закрепление отсутствует
372	364577.76	1564664.61	Метод спутниковых геодезических измерений (определений)	0.10	Закрепление отсутствует
373	364571.15	1564668.68	Метод спутниковых геодезических измерений (определений)	0.10	Закрепление отсутствует
374	364570.61	1564669.08	Метод спутниковых геодезических измерений (определений)	0.10	Закрепление отсутствует
375	364570.61	1564669.23	Метод спутниковых геодезических измерений (определений)	0.10	Закрепление отсутствует

2. Сведения о характерных точках границ объекта

Обозначение характерных точек границ	Координаты, м		Метод определения координат характерной точки	Средняя квадратическая погрешность положения характерной точки (Mt), м	Описание обозначения точки на местности (при наличии)
	X	Y			
1	2	3	4	5	6
376	364574.05	1564675.35	Метод спутниковых геодезических измерений (определений)	0.10	Закрепление отсутствует
377	364579.43	1564683.51	Метод спутниковых геодезических измерений (определений)	0.10	Закрепление отсутствует
378	364588.71	1564698.33	Метод спутниковых геодезических измерений (определений)	0.10	Закрепление отсутствует
379	364595.98	1564709.59	Метод спутниковых геодезических измерений (определений)	0.10	Закрепление отсутствует
380	364604.20	1564722.40	Метод спутниковых геодезических измерений (определений)	0.10	Закрепление отсутствует
381	364604.59	1564723.33	Метод спутниковых геодезических измерений (определений)	0.10	Закрепление отсутствует
382	364605.13	1564724.43	Метод спутниковых геодезических измерений (определений)	0.10	Закрепление отсутствует
383	364608.39	1564730.00	Метод спутниковых геодезических измерений (определений)	0.10	Закрепление отсутствует
384	364610.52	1564735.22	Метод спутниковых геодезических измерений (определений)	0.10	Закрепление отсутствует
385	364612.97	1564740.81	Метод спутниковых геодезических измерений (определений)	0.10	Закрепление отсутствует
386	364617.67	1564752.77	Метод спутниковых геодезических измерений (определений)	0.10	Закрепление отсутствует
387	364622.35	1564766.60	Метод спутниковых геодезических измерений (определений)	0.10	Закрепление отсутствует
388	364626.66	1564778.55	Метод спутниковых геодезических измерений (определений)	0.10	Закрепление отсутствует

2. Сведения о характерных точках границ объекта

Обозначение характерных точек границ	Координаты, м		Метод определения координат характерной точки	Средняя квадратическая погрешность положения характерной точки (Mt), м	Описание обозначения точки на местности (при наличии)
	X	Y			
1	2	3	4	5	6
389	364631.68	1564792.52	Метод спутниковых геодезических измерений (определений)	0.10	Закрепление отсутствует
390	364635.05	1564801.85	Метод спутниковых геодезических измерений (определений)	0.10	Закрепление отсутствует
391	364639.21	1564812.59	Метод спутниковых геодезических измерений (определений)	0.10	Закрепление отсутствует
392	364642.54	1564821.42	Метод спутниковых геодезических измерений (определений)	0.10	Закрепление отсутствует
393	364645.13	1564827.35	Метод спутниковых геодезических измерений (определений)	0.10	Закрепление отсутствует
394	364649.16	1564837.30	Метод спутниковых геодезических измерений (определений)	0.10	Закрепление отсутствует
395	364651.88	1564842.67	Метод спутниковых геодезических измерений (определений)	0.10	Закрепление отсутствует
396	364652.36	1564843.39	Метод спутниковых геодезических измерений (определений)	0.10	Закрепление отсутствует
397	364652.70	1564843.71	Метод спутниковых геодезических измерений (определений)	0.10	Закрепление отсутствует
398	364653.46	1564844.38	Метод спутниковых геодезических измерений (определений)	0.10	Закрепление отсутствует
399	364653.62	1564844.52	Метод спутниковых геодезических измерений (определений)	0.10	Закрепление отсутствует
400	364653.97	1564844.75	Метод спутниковых геодезических измерений (определений)	0.10	Закрепление отсутствует
401	364659.13	1564846.09	Метод спутниковых геодезических измерений (определений)	0.10	Закрепление отсутствует

2. Сведения о характерных точках границ объекта

Обозначение характерных точек границ	Координаты, м		Метод определения координат характерной точки	Средняя квадратическая погрешность положения характерной точки (Mt), м	Описание обозначения точки на местности (при наличии)
	X	Y			
1	2	3	4	5	6
402	364664.20	1564848.22	Метод спутниковых геодезических измерений (определений)	0.10	Закрепление отсутствует
403	364666.59	1564849.85	Метод спутниковых геодезических измерений (определений)	0.10	Закрепление отсутствует
404	364672.46	1564854.07	Метод спутниковых геодезических измерений (определений)	0.10	Закрепление отсутствует
405	364682.92	1564861.61	Метод спутниковых геодезических измерений (определений)	0.10	Закрепление отсутствует
406	364698.73	1564876.74	Метод спутниковых геодезических измерений (определений)	0.10	Закрепление отсутствует
407	364736.95	1564917.04	Метод спутниковых геодезических измерений (определений)	0.10	Закрепление отсутствует
408	364745.05	1564926.18	Метод спутниковых геодезических измерений (определений)	0.10	Закрепление отсутствует
409	364757.58	1564940.35	Метод спутниковых геодезических измерений (определений)	0.10	Закрепление отсутствует
410	364772.78	1564957.18	Метод спутниковых геодезических измерений (определений)	0.10	Закрепление отсутствует
411	364776.94	1564961.56	Метод спутниковых геодезических измерений (определений)	0.10	Закрепление отсутствует
412	364789.98	1564974.33	Метод спутниковых геодезических измерений (определений)	0.10	Закрепление отсутствует
413	364813.38	1564992.40	Метод спутниковых геодезических измерений (определений)	0.10	Закрепление отсутствует
414	364815.76	1564993.94	Метод спутниковых геодезических измерений (определений)	0.10	Закрепление отсутствует

2. Сведения о характерных точках границ объекта

Обозначение характерных точек границ	Координаты, м		Метод определения координат характерной точки	Средняя квадратическая погрешность положения характерной точки (Mt), м	Описание обозначения точки на местности (при наличии)
	X	Y			
1	2	3	4	5	6
415	364860.52	1565032.07	Метод спутниковых геодезических измерений (определений)	0.10	Закрепление отсутствует
416	364865.62	1565033.26	Метод спутниковых геодезических измерений (определений)	0.10	Закрепление отсутствует
417	364866.50	1565033.46	Метод спутниковых геодезических измерений (определений)	0.10	Закрепление отсутствует
1	364866.07	1565035.41	Метод спутниковых геодезических измерений (определений)	0.10	Закрепление отсутствует

3. Сведения о характерных точках части (частей) границы объекта

Обозначение характерных точек части границы	Координаты, м		Метод определения координат характерной точки	Средняя квадратическая погрешность положения характерной точки (Mt), м	Описание обозначения точки на местности (при наличии)
	X	Y			
1	2	3	4	5	6
-	-	-	-	-	-

Раздел 3

Сведения о местоположении измененных (уточненных) границ объекта

1. Система координат -

2. Сведения о характерных точках границ объекта

Обозначение характерных точек границ	Существующие координаты, м		Измененные (уточненные) координаты, м		Метод определения координат характерной точки	Средняя квадратическая погрешность положения характерной точки (Mt), м	Описание обозначения точки на местности (при наличии)
	X	Y	X	Y			
1	2	3	4	5	6	7	8
-	-	-	-	-	-	-	

3. Сведения о характерных точках части (частей) границы объекта

Обозначение характерных точек части границы	Существующие координаты, м		Измененные (уточненные) координаты, м		Метод определения координат характерной точки	Средняя квадратическая погрешность положения характерной точки (Mt), м	Описание обозначения точки на местности (при наличии)
	X	Y	X	Y			
1	2	3	4	5	6	7	8
-	-	-	-	-	-	-	

Сообщение № 23
о возможном установлении публичного сервитута

Руководствуясь статьей 39.42 Земельного кодекса Российской Федерации, Администрация Сысертского муниципального округа сообщает о возможном установлении публичного сервитута сроком на 49 лет для эксплуатации объекта электросетевого хозяйства: «Линия электропередач ВЛ-6 кВ, литера 7Б, входящий в Электросетевой комплекс ПС «Ключи», находящегося в границах населенного пункта поселок Двуреченск Сысертского муниципального округа Свердловской области, в отношении следующих земель и частей земельных участков, общей площадью – 27 кв.м:

1) земель кадастровых кварталов 66:25:2201005, 66:25:2201013, площадью 23 кв.м, государственная собственность на которые не разграничена, расположенных в границах населенного пункта поселок Двуреченск Сысертского муниципального округа Свердловской области;

2) части земельного участка, площадью 4 кв.м, с кадастровым номером 66:25:2201006:3, площадью 1716 кв.м, с видом разрешенного использования - индивидуальная жилая застройка и личное подсобное хозяйство, с категорией земель - земли населенных пунктов, расположенного по адресу: Российская Федерация, Свердловская область, Сысертский городской округ, поселок Двуреченск, улица Ленина, дом 42.

Ознакомиться с ходатайством об установлении публичного сервитута и прилагаемым к нему описанием местоположения границ публичного сервитута можно по адресу: 624022, Свердловская область, город Сысерть, улица Ленина, дом 35, кабинет № 49, в приемное время: вторник, четверг с 15-00 до 17-00 часов, описание местоположения границ публичного сервитута размещено на сайте Сысертского муниципального округа в сети Интернет: https://admsysert.ru/administration/zemelno-imushchestvennye-otnosheniya/publichniy-servitut/message.

Правообладатели земельных участков, в отношении которых испрашивается публичный сервитут, если их права (обременения права) не зарегистрированы в Едином государственном реестре недвижимости, могут обратиться с заявлением об учете их прав (обременений права) на земельные участки с приложением копий документов, подтверждающих эти права (обременения права) в Администрацию Сысертского муниципального округа по адресу: 624022, Свердловская область, город Сысерть, улица Ленина, дом 35, кабинет № 3, в приемное время: понедельник – пятница с 08-00 до 17-00 часов. Срок подачи заявления - в течение 15 (пятнадцати) дней со дня опубликования данного извещения.


Схема расположения границ публичного сервитута
С
10
66:00-4.6
поселок Двуреченск
Сысертского городского округа
66:25:2201005
66:25:2201006
66:25:2201013
Публичный сервитут 1
Масштаб 1:500
Условные обозначения
- Проектная граница публичного сервитута
1 - Обозначение новой характерной точки
- Граница кадастрового квартала
- Граница муниципального образования
66:25:2201008 - Номер кадастрового квартала
Публичный сервитут 1 - Публичный сервитут для эксплуатации объекта электросетевого хозяйства "Линия электропередач ВЛ-6 кВ, литера ТБ, входящий в Электросетевой комплекс ПС Ключи"
- Характерная точка границы, сведения о которой позволяют однозначно определить ее положение на местности
- Ось объекта
- Граница между субъектами РФ
:65 - Кадастровый номер земельного участка
66:00-4.6 поселок Двуреченск Сысертского городского округа - реестровый номер и наименование административного деления
- Граница земельного участка, сведения о которой содержаться в ЕГРН
Подпись
Дата "___" _____ г.

ГРАФИЧЕСКОЕ ОПИСАНИЕ
местоположения границ населенных пунктов, территориальных зон, особо охраняемых природных территорий, зон с особыми условиями использования территории

Публичный сервитут для эксплуатации объекта электросетевого хозяйства "Линия электропередач ВЛ-6 кВ, литера 7Б, входящий в Электросетевой комплекс ПС Ключи"

(наименование объекта, местоположение границ которого описано (далее - объект))

Раздел 1

Сведения об объекте

№ п/п	Характеристики объекта	Описание характеристик
1	2	3
1.	Местоположение объекта	Свердловская область, г.о Сысертский, поселок Двуреченск
2.	Площадь объекта +/- величина погрешности определения площади (Р +/- Дельта Р)	27 +/- 2 м²
3.	Иные характеристики объекта	Публичный сервитут для эксплуатации объекта электросетевого хозяйства "Линия электропередач ВЛ-6 кВ, литера 7Б, входящий в Электросетевой комплекс ПС Ключи", сроком действия на 49 лет для ПАО «Россети Урал», ИНН 6671163413, ОГРН 1056604000970, почтовый адрес: 620017, г. Екатеринбург, пр. Космонавтов, 17а, телефон: + 7 (343) 293-23-59, адрес электронной почты se@rosseti-ural.ru

Раздел 2

Сведения о местоположении границ объекта

1. Система координат МСК- 66, зона 1

2. Сведения о характерных точках границ объекта

Обозначение характерных точек границ	Координаты, м		Метод определения координат характерной точки	Средняя квадратическая погрешность положения характерной точки (Mt), м	Описание обозначения точки на местности (при наличии)
	X	Y			
1	2	3	4	5	6
1	364646.79	1564854.14	Метод спутниковых геодезических измерений (определений)	0.1	Закрепление отсутствует
2	364650.16	1564850.90	Метод спутниковых геодезических измерений (определений)	0.1	Закрепление отсутствует
3	364644.35	1564849.03	Метод спутниковых геодезических измерений (определений)	0.1	Закрепление отсутствует
1	364646.79	1564854.14	Метод спутниковых геодезических измерений (определений)	0.1	Закрепление отсутствует
4	364483.26	1564667.27	Метод спутниковых геодезических измерений (определений)	0.1	Закрепление отсутствует
5	364483.97	1564666.58	Метод спутниковых геодезических измерений (определений)	0.1	Закрепление отсутствует
6	364481.22	1564663.72	Метод спутниковых геодезических измерений (определений)	0.1	Закрепление отсутствует
7	364480.51	1564664.41	Метод спутниковых геодезических измерений (определений)	0.1	Закрепление отсутствует
4	364483.26	1564667.27	Метод спутниковых геодезических измерений (определений)	0.1	Закрепление отсутствует
8	364394.11	1564606.04	Метод спутниковых геодезических измерений (определений)	0.1	Закрепление отсутствует
9	364394.18	1564605.03	Метод спутниковых геодезических измерений (определений)	0.1	Закрепление отсутствует

2. Сведения о характерных точках границ объекта

Обозначение характерных точек границ	Координаты, м		Метод определения координат характерной точки	Средняя квадратическая погрешность положения характерной точки (Mt), м	Описание обозначения точки на местности (при наличии)
	X	Y			
1	2	3	4	5	6
10	364390.36	1564604.77	Метод спутниковых геодезических измерений (определений)	0.1	Закрепление отсутствует
11	364390.29	1564605.78	Метод спутниковых геодезических измерений (определений)	0.1	Закрепление отсутствует
8	364394.11	1564606.04	Метод спутниковых геодезических измерений (определений)	0.1	Закрепление отсутствует
12	364436.40	1564616.09	Метод спутниковых геодезических измерений (определений)	0.1	Закрепление отсутствует
13	364437.35	1564615.80	Метод спутниковых геодезических измерений (определений)	0.1	Закрепление отсутствует
14	364436.27	1564612.20	Метод спутниковых геодезических измерений (определений)	0.1	Закрепление отсутствует
15	364435.32	1564612.49	Метод спутниковых геодезических измерений (определений)	0.1	Закрепление отсутствует
12	364436.40	1564616.09	Метод спутниковых геодезических измерений (определений)	0.1	Закрепление отсутствует
16	364566.17	1564760.91	Метод спутниковых геодезических измерений (определений)	0.1	Закрепление отсутствует
17	364566.92	1564760.24	Метод спутниковых геодезических измерений (определений)	0.1	Закрепление отсутствует
18	364566.25	1564759.49	Метод спутниковых геодезических измерений (определений)	0.1	Закрепление отсутствует
19	364565.50	1564760.16	Метод спутниковых геодезических измерений (определений)	0.1	Закрепление отсутствует
16	364566.17	1564760.91	Метод спутниковых геодезических измерений (определений)	0.1	Закрепление отсутствует

2. Сведения о характерных точках границ объекта

Обозначение характерных точек границ	Координаты, м		Метод определения координат характерной точки	Средняя квадратическая погрешность положения характерной точки (Mt), м	Описание обозначения точки на местности (при наличии)
	X	Y			
1	2	3	4	5	6
20	364606.57	1564806.53	Метод спутниковых геодезических измерений (определений)	0.1	Закрепление отсутствует
21	364607.32	1564805.86	Метод спутниковых геодезических измерений (определений)	0.1	Закрепление отсутствует
22	364606.65	1564805.11	Метод спутниковых геодезических измерений (определений)	0.1	Закрепление отсутствует
23	364605.90	1564805.78	Метод спутниковых геодезических измерений (определений)	0.1	Закрепление отсутствует
20	364606.57	1564806.53	Метод спутниковых геодезических измерений (определений)	0.1	Закрепление отсутствует
24	364520.12	1564709.19	Метод спутниковых геодезических измерений (определений)	0.1	Закрепление отсутствует
25	364520.87	1564708.52	Метод спутниковых геодезических измерений (определений)	0.1	Закрепление отсутствует
26	364520.20	1564707.77	Метод спутниковых геодезических измерений (определений)	0.1	Закрепление отсутствует
27	364519.45	1564708.44	Метод спутниковых геодезических измерений (определений)	0.1	Закрепление отсутствует
24	364520.12	1564709.19	Метод спутниковых геодезических измерений (определений)	0.1	Закрепление отсутствует

3. Сведения о характерных точках части (частей) границы объекта

Обозначение характерных точек части границы	Координаты, м		Метод определения координат характерной точки	Средняя квадратическая погрешность положения характерной точки (Mt), м	Описание обозначения точки на местности (при наличии)
	X	Y			
1	2	3	4	5	6
-	-	-	-	-	-

Раздел 3

Сведения о местоположении измененных (уточненных) границ объекта

1. Система координат -

2. Сведения о характерных точках границ объекта

Обозначение характерных точек границ	Существующие координаты, м		Измененные (уточненные) координаты, м		Метод определения координат характерной точки	Средняя квадратическая погрешность положения характерной точки (Mt), м	Описание обозначения точки на местности (при наличии)
	X	Y	X	Y			
1	2	3	4	5	6	7	8
-	-	-	-	-	-	-	

3. Сведения о характерных точках части (частей) границы объекта

Обозначение характерных точек части границы	Существующие координаты, м		Измененные (уточненные) координаты, м		Метод определения координат характерной точки	Средняя квадратическая погрешность положения характерной точки (Mt), м	Описание обозначения точки на местности (при наличии)
	X	Y	X	Y			
1	2	3	4	5	6	7	8
-	-	-	-	-	-	-	

Сообщение № 24
о возможном установлении публичного сервитута

Руководствуясь статьей 39.42 Земельного кодекса Российской Федерации, Администрация Сысертского муниципального округа сообщает о возможном установлении публичного сервитута сроком на 49 лет для эксплуатации объекта электросетевого хозяйства: «Линия электропередач ВЛ-6 кВ, литера 3Б, входящий в Электросетевой комплекс ПС «Ключи», находящегося в границах населенного пункта поселок Двуреченск Сысертского муниципального округа Свердловской области, в отношении следующих земель и частей земельных участков, общей площадью – 26 кв.м:

1) земель кадастровых кварталов 66:25:2201006, 66:25:2201005, 66:25:2201008, 66:25:2201013, площадью 11,5 кв.м, государственная собственность на которые не разграничена, расположенных в границах населенного пункта поселок Двуреченск Сысертского муниципального округа Свердловской области;

2) части земельного участка, площадью 4 кв.м, с кадастровым номером 66:25:0000000:15260, площадью 2075 кв.м, с видом разрешенного использования - предоставление коммунальных услуг, с категорией земель - земли населенных пунктов, расположенного по адресу: Российская Федерация, Свердловская область, Сысертский городской округ, поселок Двуреченск;

3) части земельного участка, площадью 1 кв.м, с кадастровым номером 66:25:2201006:13, площадью 1348 кв.м, с видом разрешенного использования - для ведения личного подсобного хозяйства (приусадебный земельный участок), с категорией земель - земли населенных пунктов, расположенного по адресу: Свердловская область, Сысертский район, поселок Двуреченск, улица Ленина, дом 31;

4) части земельного участка, площадью 4 кв.м, с кадастровым номером 66:25:2201006:78, площадью 463022 кв.м, с видом разрешенного использования - для производственных целей, с категорией земель - земли населенных пунктов, расположенного по адресу: Свердловская область, Сысертский район, северо-восточная часть поселка Двуреченск;

5) части земельного участка, площадью 3,5 кв.м, с кадастровым номером 66:25:2201005:3, площадью 1591 кв.м, с видом разрешенного использования - для ведения личного подсобного хозяйства (приусадебный земельный участок), с категорией земель - земли населенных пунктов, расположенного по адресу: Свердловская область, Сысертский район, поселок Двуреченск, улица Ленина, дом 38;

6) части земельного участка, площадью 1 кв.м, с кадастровым номером 66:25:2201005:6, площадью 1276 кв.м, с видом разрешенного использования - для ведения личного подсобного хозяйства (приусадебный участок), с категорией земель - земли населенных пунктов, расположенного по адресу: Свердловская область, Сысертский район, поселок Двуреченск, улица Ленина, дом 36;

7) части земельного участка, площадью 1 кв.м, с кадастровым номером 66:25:2201005:7, площадью 1230 кв.м, с видом разрешенного использования - для ведения личного подсобного хозяйства (приусадебный участок), с категорией земель - земли населенных пунктов, расположенного по адресу: Свердловская область, Сысертский район, поселок Двуреченск, улица Ленина, дом 34.

Ознакомиться с ходатайством об установлении публичного сервитута и прилагаемым к нему описанием местоположения границ публичного сервитута можно по адресу: 624022, Свердловская область, город Сысерть, улица Ленина, дом 35, кабинет № 49, в приемное время: вторник, четверг с 15-00 до 17-00 часов, описание местоположения границ публичного сервитута размещено на сайте Сысертского муниципального округа в сети Интернет: https://admsysert.ru/administration/zemelno-imushchestvennye-otnosheniya/publichniy-servitut/message.

Правообладатели земельных участков, в отношении которых испрашивается публичный сервитут, если их права (обременения права) не зарегистрированы в Едином государственном реестре недвижимости, могут обратиться с заявлением об учете их прав (обременений права) на земельные участки с приложением копий документов, подтверждающих эти права

(обременения права) в Администрацию Сысертского муниципального округа по адресу: 624022, Свердловская область, город Сысерть, улица Ленина, дом 35, кабинет № 3, в приемное время: понедельник – пятница с 08-00 до 17-00 часов. Срок подачи заявления - в течение 15 (пятнадцати) дней со дня опубликования данного извещения.





Схема расположения границ публичного сервитута

Выносной лист 2



Масштаб 1:200

Условные обозначения

- Проектная граница публичного сервитута
- Обозначение новой характерной точки
- Граница кадастрового квартала
- Граница муниципального образования
- Номер кадастрового квартала
- Публичный сервитут для эксплуатации объекта электросетевого хозяйства "Линия электропередачи ВЛ-6 кВ, литера 5Б, входящий в Электросетевой комплекс ПС Кзыги"
- Граница зоны с особыми условиями
- Характерная точка границы, сведения о которой позволяют однозначно определить ее положение на местности
- Ось объекта
- Граница между субъектами РФ
- Кадастровый номер земельного участка
- реестровый номер и наименование административного деления
- Граница земельного участка, сведения о которой содержаться в ЕГРН

Подпись _____

Дата "____" _____ г.



ГРАФИЧЕСКОЕ ОПИСАНИЕ
местоположения границ населенных пунктов, территориальных зон, особо охраняемых природных территорий, зон с особыми условиями использования территории

Публичный сервитут для эксплуатации объекта электросетевого хозяйства "Линия электропередач ВЛ-6 кВ, литера 3Б, входящий в Электросетевой комплекс ПС Ключи"

(наименование объекта, местоположение границ которого описано (далее - объект))

Раздел 1

Сведения об объекте

№ п/п	Характеристики объекта	Описание характеристик
1	2	3
1.	Местоположение объекта	Свердловская область, г.о Сысертский, поселок Двуреченск
2.	Площадь объекта +/- величина погрешности определения площади (Р +/- Дельта Р)	26 +/- 2 м²
3.	Иные характеристики объекта	Публичный сервитут для эксплуатации объекта электросетевого хозяйства "Линия электропередач ВЛ-6 кВ, литера 3Б, входящий в Электросетевой комплекс ПС Ключи", сроком действия на 49 лет для ПАО «Россети Урал», ИНН 6671163413, ОГРН 1056604000970, почтовый адрес: 620017, г. Екатеринбург, пр. Космонавтов, 17а, телефон: + 7 (343) 293-23-59, адрес электронной почты se@rosseti-ural.ru

Раздел 2

Сведения о местоположении границ объекта

1. Система координат МСК- 66, зона 1

2. Сведения о характерных точках границ объекта

Обозначение характерных точек границ	Координаты, м		Метод определения координат характерной точки	Средняя квадратическая погрешность положения характерной точки (Mt), м	Описание обозначения точки на местности (при наличии)
	X	Y			
1	2	3	4	5	6
1	364485.80	1564565.34	Метод спутниковых геодезических измерений (определений)	0.1	Закрепление отсутствует
2	364486.59	1564564.73	Метод спутниковых геодезических измерений (определений)	0.1	Закрепление отсутствует
3	364483.99	1564561.35	Метод спутниковых геодезических измерений (определений)	0.1	Закрепление отсутствует
4	364483.20	1564561.96	Метод спутниковых геодезических измерений (определений)	0.1	Закрепление отсутствует
1	364485.80	1564565.34	Метод спутниковых геодезических измерений (определений)	0.1	Закрепление отсутствует
5	364648.61	1564571.09	Метод спутниковых геодезических измерений (определений)	0.1	Закрепление отсутствует
6	364652.42	1564569.89	Метод спутниковых геодезических измерений (определений)	0.1	Закрепление отсутствует
7	364652.12	1564568.95	Метод спутниковых геодезических измерений (определений)	0.1	Закрепление отсутствует
8	364648.31	1564570.15	Метод спутниковых геодезических измерений (определений)	0.1	Закрепление отсутствует
5	364648.61	1564571.09	Метод спутниковых геодезических измерений (определений)	0.1	Закрепление отсутствует
9	364675.34	1564849.79	Метод спутниковых геодезических измерений (определений)	0.1	Закрепление отсутствует

2. Сведения о характерных точках границ объекта					
Обозначение характерных точек границ	**Координаты, м**		**Метод определения координат характерной точки**	**Средняя квадратическая погрешность положения характерной точки (Mt), м**	**Описание обозначения точки на местности (при наличии)**
	X	**Y**			
1	**2**	**3**	**4**	**5**	**6**
10	364676.19	1564849.28	Метод спутниковых геодезических измерений (определений)	0.1	Закрепление отсутствует
11	364674.18	1564845.96	Метод спутниковых геодезических измерений (определений)	0.1	Закрепление отсутствует
12	364673.33	1564846.47	Метод спутниковых геодезических измерений (определений)	0.1	Закрепление отсутствует
9	364675.34	1564849.79	Метод спутниковых геодезических измерений (определений)	0.1	Закрепление отсутствует
13	364472.79	1564516.94	Метод спутниковых геодезических измерений (определений)	0.1	Закрепление отсутствует
14	364473.75	1564516.70	Метод спутниковых геодезических измерений (определений)	0.1	Закрепление отсутствует
15	364472.83	1564512.98	Метод спутниковых геодезических измерений (определений)	0.1	Закрепление отсутствует
16	364471.87	1564513.22	Метод спутниковых геодезических измерений (определений)	0.1	Закрепление отсутствует
13	364472.79	1564516.94	Метод спутниковых геодезических измерений (определений)	0.1	Закрепление отсутствует
17	364525.27	1564625.56	Метод спутниковых геодезических измерений (определений)	0.1	Закрепление отсутствует
18	364526.10	1564625.01	Метод спутниковых геодезических измерений (определений)	0.1	Закрепление отсутствует
19	364524.22	1564622.14	Метод спутниковых геодезических измерений (определений)	0.1	Закрепление отсутствует
20	364523.39	1564622.69	Метод спутниковых геодезических измерений (определений)	0.1	Закрепление отсутствует

2. Сведения о характерных точках границ объекта					
Обозначение характерных точек границ	**Координаты, м**		**Метод определения координат характерной точки**	**Средняя квадратическая погрешность положения характерной точки (Mt), м**	**Описание обозначения точки на местности (при наличии)**
	X	**Y**			
1	**2**	**3**	**4**	**5**	**6**
17	364525.27	1564625.56	Метод спутниковых геодезических измерений (определений)	0.1	Закрепление отсутствует
21	364606.01	1564589.46	Метод спутниковых геодезических измерений (определений)	0.1	Закрепление отсутствует
22	364606.93	1564589.06	Метод спутниковых геодезических измерений (определений)	0.1	Закрепление отсутствует
23	364606.53	1564588.14	Метод спутниковых геодезических измерений (определений)	0.1	Закрепление отсутствует
24	364605.61	1564588.54	Метод спутниковых геодезических измерений (определений)	0.1	Закрепление отсутствует
21	364606.01	1564589.46	Метод спутниковых геодезических измерений (определений)	0.1	Закрепление отсутствует
25	364704.00	1564653.00	Метод спутниковых геодезических измерений (определений)	0.1	Закрепление отсутствует
26	364704.00	1564652.00	Метод спутниковых геодезических измерений (определений)	0.1	Закрепление отсутствует
27	364703.00	1564652.00	Метод спутниковых геодезических измерений (определений)	0.1	Закрепление отсутствует
28	364703.00	1564653.00	Метод спутниковых геодезических измерений (определений)	0.1	Закрепление отсутствует
25	364704.00	1564653.00	Метод спутниковых геодезических измерений (определений)	0.1	Закрепление отсутствует
29	364545.56	1564656.35	Метод спутниковых геодезических измерений (определений)	0.1	Закрепление отсутствует
30	364546.39	1564655.80	Метод спутниковых геодезических измерений (определений)	0.1	Закрепление отсутствует

2. Сведения о характерных точках границ объекта					
Обозначение характерных точек границ	**Координаты, м**		**Метод определения координат характерной точки**	**Средняя квадратическая погрешность положения характерной точки (Mt), м**	**Описание обозначения точки на местности (при наличии)**
	X	**Y**			
1	**2**	**3**	**4**	**5**	**6**
31	364545.84	1564654.97	Метод спутниковых геодезических измерений (определений)	0.1	Закрепление отсутствует
32	364545.01	1564655.52	Метод спутниковых геодезических измерений (определений)	0.1	Закрепление отсутствует
29	364545.56	1564656.35	Метод спутниковых геодезических измерений (определений)	0.1	Закрепление отсутствует
33	364579.66	1564707.33	Метод спутниковых геодезических измерений (определений)	0.1	Закрепление отсутствует
34	364580.49	1564706.78	Метод спутниковых геодезических измерений (определений)	0.1	Закрепление отсутствует
35	364579.94	1564705.95	Метод спутниковых геодезических измерений (определений)	0.1	Закрепление отсутствует
36	364579.11	1564706.50	Метод спутниковых геодезических измерений (определений)	0.1	Закрепление отсутствует
33	364579.66	1564707.33	Метод спутниковых геодезических измерений (определений)	0.1	Закрепление отсутствует
37	364613.06	1564757.17	Метод спутниковых геодезических измерений (определений)	0.1	Закрепление отсутствует
38	364613.89	1564756.62	Метод спутниковых геодезических измерений (определений)	0.1	Закрепление отсутствует
39	364613.34	1564755.79	Метод спутниковых геодезических измерений (определений)	0.1	Закрепление отсутствует
40	364612.51	1564756.34	Метод спутниковых геодезических измерений (определений)	0.1	Закрепление отсутствует
37	364613.06	1564757.17	Метод спутниковых геодезических измерений (определений)	0.1	Закрепление отсутствует

2. Сведения о характерных точках границ объекта

Обозначение характерных точек границ	Координаты, м		Метод определения координат характерной точки	Средняя квадратическая погрешность положения характерной точки (Mt), м	Описание обозначения точки на местности (при наличии)
	X	Y			
1	2	3	4	5	6
41	364638.41	1564795.12	Метод спутниковых геодезических измерений (определений)	0.1	Закрепление отсутствует
42	364639.24	1564794.57	Метод спутниковых геодезических измерений (определений)	0.1	Закрепление отсутствует
43	364638.69	1564793.74	Метод спутниковых геодезических измерений (определений)	0.1	Закрепление отсутствует
44	364637.86	1564794.29	Метод спутниковых геодезических измерений (определений)	0.1	Закрепление отсутствует
41	364638.41	1564795.12	Метод спутниковых геодезических измерений (определений)	0.1	Закрепление отсутствует
45	364568.67	1564605.17	Метод спутниковых геодезических измерений (определений)	0.1	Закрепление отсутствует
46	364569.59	1564604.79	Метод спутниковых геодезических измерений (определений)	0.1	Закрепление отсутствует
47	364569.21	1564603.87	Метод спутниковых геодезических измерений (определений)	0.1	Закрепление отсутствует
48	364568.29	1564604.25	Метод спутниковых геодезических измерений (определений)	0.1	Закрепление отсутствует
45	364568.67	1564605.17	Метод спутниковых геодезических измерений (определений)	0.1	Закрепление отсутствует

3. Сведения о характерных точках части (частей) границы объекта

Обозначение характерных точек части границы	Координаты, м		Метод определения координат характерной точки	Средняя квадратическая погрешность положения характерной точки (Mt), м	Описание обозначения точки на местности (при наличии)
	X	Y			
1	2	3	4	5	6
-	-	-	-	-	-

Раздел 3

Сведения о местоположении измененных (уточненных) границ объекта

1. Система координат -

2. Сведения о характерных точках границ объекта

Обозначение характерных точек границ	Существующие координаты, м		Измененные (уточненные) координаты, м		Метод определения координат характерной точки	Средняя квадратическая погрешность положения характерной точки (Mt), м	Описание обозначения точки на местности (при наличии)
	X	Y	X	Y			
1	2	3	4	5	6	7	8
-	-	-	-	-	-	-	

3. Сведения о характерных точках части (частей) границы объекта

Обозначение характерных точек части границы	Существующие координаты, м		Измененные (уточненные) координаты, м		Метод определения координат характерной точки	Средняя квадратическая погрешность положения характерной точки (Mt), м	Описание обозначения точки на местности (при наличии)
	X	Y	X	Y			
1	2	3	4	5	6	7	8
-	-	-	-	-	-	-	

Сообщение № 25
о возможном установлении публичного сервитута

Руководствуясь статьей 39.42 Земельного кодекса Российской Федерации, Администрация Сысертского муниципального округа сообщает о возможном установлении публичного сервитута сроком на 49 лет для эксплуатации объекта электросетевого хозяйства: «Линия электропередач КЛ-0,4 кВ, литера 19, входящий в Электросетевой комплекс ПС «Монтажная», находящегося в границах населенного пункта поселок Большой Исток Сысертского муниципального округа Свердловской области, в отношении следующих земель и частей земельных участков, общей площадью – 76 кв.м:

1) земель кадастрового квартала 66:25:0101001, площадью 55,5 кв.м, государственная собственность на которые не разграничена, расположенных в границах населенного пункта поселок Большой Исток Сысертского муниципального округа Свердловской области;

2) части земельного участка, площадью 1,5 кв.м, с кадастровым номером 66:25:0101001:14, площадью 1476 кв.м, с видом разрешенного использования - для индивидуального жилищного строительства, с категорией земель - земли населенных пунктов, расположенного по адресу: Свердловская область, Сысертский район, поселок Большой Исток, улица 1 Мая, дом 42;

3) части земельного участка, площадью 4 кв.м, с кадастровым номером 66:25:0101001:1263, площадью 1281 кв.м, с видом разрешенного использования - для ведения личного подсобного хозяйства (приусадебный земельный участок), с категорией земель - земли населенных пунктов, расположенного по адресу: Российская Федерация, Свердловская область, Сысертский городской округ, поселок Большой Исток, улица Северная, земельный участок № 6В;

4) части земельного участка, площадью 1 кв.м, с кадастровым номером 66:25:0101001:1108, площадью 1311 кв.м, с видом разрешенного использования - для ведения личного подсобного хозяйства (приусадебный земельный участок), с категорией земель - земли населенных пунктов, расположенного по адресу: Свердловская область, Сысертский район, поселок Большой Исток, улица Северная;

5) части земельного участка, площадью 1 кв.м, с кадастровым номером 66:25:0101001:1109, площадью 1313 кв.м, с видом разрешенного использования - для ведения личного подсобного хозяйства (приусадебный земельный участок), с категорией земель - земли населенных пунктов, расположенного по адресу: Свердловская область, Сысертский район, поселок Большой Исток, улица Северная;

6) части земельного участка, площадью 4,5 кв.м, с кадастровым номером 66:25:0101001:1245, площадью 873 кв.м, с видом разрешенного использования - для ведения личного подсобного хозяйства (приусадебный земельный участок), с категорией земель - земли населенных пунктов, расположенного по адресу: Российская Федерация, Свердловская область, Сысертский городской округ, поселок Большой Исток, улица Северная, земельный участок № 6 Б;

7) части земельного участка, площадью 2 кв.м, с кадастровым номером 66:25:0101001:1098, площадью 1148 кв.м, с видом разрешенного использования - для ведения личного подсобного хозяйства (приусадебный земельный участок), с категорией земель - земли населенных пунктов, расположенного по адресу: Российская Федерация, Свердловская область, Сысертский городской округ, поселок Большой Исток, улица Северная, земельный участок № 3/2;

8) части земельного участка, площадью 2 кв.м, с кадастровым номером 66:25:0101001:117, площадью 2624 кв.м, с видом разрешенного использования - для ведения личного подсобного хозяйства (приусадебный земельный участок), с категорией земель - земли населенных пунктов, расположенного по адресу: Свердловская область, Сысертский район, поселок Большой Исток, улица Северная, дом 5;

9) части земельного участка, площадью 2,5 кв.м, с кадастровым номером 66:25:0101001:84, площадью 599 кв.м, с видом разрешенного использования - для ведения личного подсобного хозяйства (приусадебный участок), с категорией земель - земли

населенных пунктов, расположенного по адресу: Свердловская область, Сысертский район, поселок Большой Исток, улица Северная, 5 А;

10) части земельного участка, площадью 1 кв.м, с кадастровым номером 66:25:0101001:118, площадью 2641 кв.м, с видом разрешенного использования - для ведения личного подсобного хозяйства (приусадебный земельный участок), с категорией земель - земли населенных пунктов, расположенного по адресу: Свердловская область, Сысертский район, поселок Большой Исток, улица Северная, 4;

11) части земельного участка, площадью 1 кв.м, с кадастровым номером 66:25:0101001:116, площадью 2589 кв.м, с видом разрешенного использования - для ведения личного подсобного хозяйства (приусадебный земельный участок), с категорией земель - земли населенных пунктов, расположенного по адресу: Свердловская область, Сысертский район, поселок Большой Исток, улица Северная, дом 6.

Ознакомиться с ходатайством об установлении публичного сервитута и прилагаемым к нему описанием местоположения границ публичного сервитута можно по адресу: 624022, Свердловская область, город Сысерть, улица Ленина, дом 35, кабинет № 49, в приемное время: вторник, четверг с 15-00 до 17-00 часов, описание местоположения границ публичного сервитута размещено на сайте Сысертского муниципального округа в сети Интернет: https://admsysert.ru/administration/zemelno-imushchestvennye-otnosheniya/publichniy-servitut/message.

Правообладатели земельных участков, в отношении которых испрашивается публичный сервитут, если их права (обременения права) не зарегистрированы в Едином государственном реестре недвижимости, могут обратиться с заявлением об учете их прав (обременений права) на земельные участки с приложением копий документов, подтверждающих эти права (обременения права) в Администрацию Сысертского муниципального округа по адресу: 624022, Свердловская область, город Сысерть, улица Ленина, дом 35, кабинет № 3, в приемное время: понедельник – пятница с 08-00 до 17-00 часов. Срок подачи заявления - в течение 15 (пятнадцати) дней со дня опубликования данного извещения.

Схема расположения границ публичного сервитута



Масштаб 1:700

Условные обозначения

- Обозначение выносного листа
- Обозначение новой характерной точки
- Кадастровый номер земельного участка
- Публичный сервитут для эксплуатации объекта электросетевого хозяйства Линия электропередач КЛ-0,4 кВ, литера 19, входящий в Электросетевой комплекс ПС "Монтажная"
- Граница кадастрового квартала
- реестровый номер и наименование границы административного деления
- Номер контура публичного сервитута
- Характерная точка границы, сведения о которой позволяют однозначно определить ее положение на местности
- Номер кадастрового квартала
- Проектная граница публичного сервитута
- Граница населенного пункта
- Граница земельного участка, пересекающего сервитут

Подпись _____

Дата "____" _____ _____ г.

ГРАФИЧЕСКОЕ ОПИСАНИЕ
местоположения границ населенных пунктов, территориальных зон, особо охраняемых природных территорий, зон с особыми условиями использования территории

Публичный сервитут для эксплуатации объекта электросетевого хозяйства Линия электропередач КЛ-0,4 кВ, литера 19, входящий в Электросетевой комплекс ПС "Монтажная"

(наименование объекта, местоположение границ которого описано (далее - объект))

Раздел 1

Сведения об объекте

№ п/п	Характеристики объекта	Описание характеристик
1	2	3
1.	Местоположение объекта	Свердловская область, г.о Сысертский, поселок Большой Исток
2.	Площадь объекта +/- величина погрешности определения площади (Р +/- Дельта Р)	76 +/- 3 м²
3.	Иные характеристики объекта	Публичный сервитут для эксплуатации объекта электросетевого хозяйства Линия электропередач КЛ-0,4 кВ, литера 19, входящий в Электросетевой комплекс ПС "Монтажная", сроком действия на 49 лет для ПАО «Россети Урал», ИНН 6671163413, ОГРН 1056604000970, почтовый адрес: 620017, г. Екатеринбург, пр. Космонавтов, 17а, телефон: + 7 (343) 293-23-59, адрес электронной почты se@rosseti-ural.ru

Раздел 2

Сведения о местоположении границ объекта

1. Система координат МСК-66 зона 1

2. Сведения о характерных точках границ объекта

Обозначение характерных точек границ	Координаты, м		Метод определения координат характерной точки	Средняя квадратическая погрешность положения характерной точки (Mt), м	Описание обозначения точки на местности (при наличии)
	X	Y			
1	2	3	4	5	6
1	378500.60	1544562.20	Метод спутниковых геодезических измерений (определений)	0.1	Закрепление отсутствует
2	378500.81	1544558.68	Метод спутниковых геодезических измерений (определений)	0.1	Закрепление отсутствует
3	378497.57	1544558.47	Метод спутниковых геодезических измерений (определений)	0.1	Закрепление отсутствует
4	378497.34	1544562.02	Метод спутниковых геодезических измерений (определений)	0.1	Закрепление отсутствует
1	378500.60	1544562.20	Метод спутниковых геодезических измерений (определений)	0.1	Закрепление отсутствует
5	378462.56	1544333.16	Метод спутниковых геодезических измерений (определений)	0.1	Закрепление отсутствует
6	378467.72	1544329.16	Метод спутниковых геодезических измерений (определений)	0.1	Закрепление отсутствует
7	378463.35	1544328.40	Метод спутниковых геодезических измерений (определений)	0.1	Закрепление отсутствует
5	378462.56	1544333.16	Метод спутниковых геодезических измерений (определений)	0.1	Закрепление отсутствует
8	378490.74	1544398.50	Метод спутниковых геодезических измерений (определений)	0.1	Закрепление отсутствует
9	378494.89	1544396.32	Метод спутниковых геодезических измерений (определений)	0.1	Закрепление отсутствует

2. Сведения о характерных точках границ объекта					
Обозначение характерных точек границ	**Координаты, м**		**Метод определения координат характерной точки**	**Средняя квадратическая погрешность положения характерной точки (Mt), м**	**Описание обозначения точки на местности (при наличии)**
	X	**Y**			
1	**2**	**3**	**4**	**5**	**6**
10	378494.42	1544395.44	Метод спутниковых геодезических измерений (определений)	0.1	Закрепление отсутствует
11	378490.27	1544397.62	Метод спутниковых геодезических измерений (определений)	0.1	Закрепление отсутствует
8	378490.74	1544398.50	Метод спутниковых геодезических измерений (определений)	0.1	Закрепление отсутствует
12	378480.10	1544558.87	Метод спутниковых геодезических измерений (определений)	0.1	Закрепление отсутствует
13	378480.29	1544557.88	Метод спутниковых геодезических измерений (определений)	0.1	Закрепление отсутствует
14	378475.88	1544557.05	Метод спутниковых геодезических измерений (определений)	0.1	Закрепление отсутствует
15	378475.69	1544558.04	Метод спутниковых геодезических измерений (определений)	0.1	Закрепление отсутствует
12	378480.10	1544558.87	Метод спутниковых геодезических измерений (определений)	0.1	Закрепление отсутствует
16	378471.51	1544608.52	Метод спутниковых геодезических измерений (определений)	0.1	Закрепление отсутствует
17	378471.84	1544604.13	Метод спутниковых геодезических измерений (определений)	0.1	Закрепление отсутствует
18	378470.85	1544604.06	Метод спутниковых геодезических измерений (определений)	0.1	Закрепление отсутствует
19	378470.52	1544608.45	Метод спутниковых геодезических измерений (определений)	0.1	Закрепление отсутствует
16	378471.51	1544608.52	Метод спутниковых геодезических измерений (определений)	0.1	Закрепление отсутствует

2. Сведения о характерных точках границ объекта					
Обозначение характерных точек границ	**Координаты, м**		**Метод определения координат характерной точки**	**Средняя квадратическая погрешность положения характерной точки (Mt), м**	**Описание обозначения точки на местности (при наличии)**
	X	**Y**			
1	**2**	**3**	**4**	**5**	**6**
20	378454.88	1544388.60	Метод спутниковых геодезических измерений (определений)	0.1	Закрепление отсутствует
21	378457.51	1544385.28	Метод спутниковых геодезических измерений (определений)	0.1	Закрепление отсутствует
22	378456.72	1544384.66	Метод спутниковых геодезических измерений (определений)	0.1	Закрепление отсутствует
23	378454.09	1544387.98	Метод спутниковых геодезических измерений (определений)	0.1	Закрепление отсутствует
20	378454.88	1544388.60	Метод спутниковых геодезических измерений (определений)	0.1	Закрепление отсутствует
24	378492.48	1544559.76	Метод спутниковых геодезических измерений (определений)	0.1	Закрепление отсутствует
25	378492.51	1544558.77	Метод спутниковых геодезических измерений (определений)	0.1	Закрепление отсутствует
26	378488.34	1544558.66	Метод спутниковых геодезических измерений (определений)	0.1	Закрепление отсутствует
27	378488.31	1544559.65	Метод спутниковых геодезических измерений (определений)	0.1	Закрепление отсутствует
24	378492.48	1544559.76	Метод спутниковых геодезических измерений (определений)	0.1	Закрепление отсутствует
28	378546.12	1544291.64	Метод спутниковых геодезических измерений (определений)	0.1	Закрепление отсутствует
29	378547.08	1544287.93	Метод спутниковых геодезических измерений (определений)	0.1	Закрепление отсутствует
30	378546.11	1544287.68	Метод спутниковых геодезических измерений (определений)	0.1	Закрепление отсутствует

2. Сведения о характерных точках границ объекта					
Обозначение характерных точек границ	**Координаты, м**		**Метод определения координат характерной точки**	**Средняя квадратическая погрешность положения характерной точки (Mt), м**	**Описание обозначения точки на местности (при наличии)**
	X	**Y**			
1	**2**	**3**	**4**	**5**	**6**
31	378545.15	1544291.39	Метод спутниковых геодезических измерений (определений)	0.1	Закрепление отсутствует
28	378546.12	1544291.64	Метод спутниковых геодезических измерений (определений)	0.1	Закрепление отсутствует
32	378465.31	1544310.56	Метод спутниковых геодезических измерений (определений)	0.1	Закрепление отсутствует
33	378466.25	1544307.15	Метод спутниковых геодезических измерений (определений)	0.1	Закрепление отсутствует
34	378465.28	1544306.88	Метод спутниковых геодезических измерений (определений)	0.1	Закрепление отсутствует
35	378464.34	1544310.29	Метод спутниковых геодезических измерений (определений)	0.1	Закрепление отсутствует
32	378465.31	1544310.56	Метод спутниковых геодезических измерений (определений)	0.1	Закрепление отсутствует
36	378453.43	1544434.55	Метод спутниковых геодезических измерений (определений)	0.1	Закрепление отсутствует
37	378454.10	1544431.29	Метод спутниковых геодезических измерений (определений)	0.1	Закрепление отсутствует
38	378453.12	1544431.09	Метод спутниковых геодезических измерений (определений)	0.1	Закрепление отсутствует
39	378452.45	1544434.35	Метод спутниковых геодезических измерений (определений)	0.1	Закрепление отсутствует
36	378453.43	1544434.55	Метод спутниковых геодезических измерений (определений)	0.1	Закрепление отсутствует
40	378448.59	1544464.47	Метод спутниковых геодезических измерений (определений)	0.1	Закрепление отсутствует

2. Сведения о характерных точках границ объекта					
Обозначение характерных точек границ	**Координаты, м**		**Метод определения координат характерной точки**	**Средняя квадратическая погрешность положения характерной точки (Mt), м**	**Описание обозначения точки на местности (при наличии)**
	X	**Y**			
1	**2**	**3**	**4**	**5**	**6**
41	378448.98	1544461.23	Метод спутниковых геодезических измерений (определений)	0.1	Закрепление отсутствует
42	378448.00	1544461.11	Метод спутниковых геодезических измерений (определений)	0.1	Закрепление отсутствует
43	378447.61	1544464.35	Метод спутниковых геодезических измерений (определений)	0.1	Закрепление отсутствует
40	378448.59	1544464.47	Метод спутниковых геодезических измерений (определений)	0.1	Закрепление отсутствует
44	378555.34	1544239.53	Метод спутниковых геодезических измерений (определений)	0.1	Закрепление отсутствует
45	378556.31	1544239.28	Метод спутниковых геодезических измерений (определений)	0.1	Закрепление отсутствует
46	378555.62	1544236.60	Метод спутниковых геодезических измерений (определений)	0.1	Закрепление отсутствует
47	378554.65	1544236.85	Метод спутниковых геодезических измерений (определений)	0.1	Закрепление отсутствует
44	378555.34	1544239.53	Метод спутниковых геодезических измерений (определений)	0.1	Закрепление отсутствует
48	378491.77	1544420.63	Метод спутниковых геодезических измерений (определений)	0.1	Закрепление отсутствует
49	378491.89	1544419.63	Метод спутниковых геодезических измерений (определений)	0.1	Закрепление отсутствует
50	378490.89	1544419.51	Метод спутниковых геодезических измерений (определений)	0.1	Закрепление отсутствует
51	378490.77	1544420.51	Метод спутниковых геодезических измерений (определений)	0.1	Закрепление отсутствует

2. Сведения о характерных точках границ объекта					
Обозначение характерных точек границ	**Координаты, м**		**Метод определения координат характерной точки**	**Средняя квадратическая погрешность положения характерной точки (Mt), м**	**Описание обозначения точки на местности (при наличии)**
	X	**Y**			
1	**2**	**3**	**4**	**5**	**6**
48	378491.77	1544420.63	Метод спутниковых геодезических измерений (определений)	0.1	Закрепление отсутствует
52	378441.68	1544523.02	Метод спутниковых геодезических измерений (определений)	0.1	Закрепление отсутствует
53	378441.80	1544522.02	Метод спутниковых геодезических измерений (определений)	0.1	Закрепление отсутствует
54	378440.80	1544521.90	Метод спутниковых геодезических измерений (определений)	0.1	Закрепление отсутствует
55	378440.68	1544522.90	Метод спутниковых геодезических измерений (определений)	0.1	Закрепление отсутствует
52	378441.68	1544523.02	Метод спутниковых геодезических измерений (определений)	0.1	Закрепление отсутствует
56	378474.23	1544583.17	Метод спутниковых геодезических измерений (определений)	0.1	Закрепление отсутствует
57	378474.33	1544582.17	Метод спутниковых геодезических измерений (определений)	0.1	Закрепление отсутствует
58	378473.33	1544582.07	Метод спутниковых геодезических измерений (определений)	0.1	Закрепление отсутствует
59	378473.23	1544583.07	Метод спутниковых геодезических измерений (определений)	0.1	Закрепление отсутствует
56	378474.23	1544583.17	Метод спутниковых геодезических измерений (определений)	0.1	Закрепление отсутствует
60	378535.97	1544347.94	Метод спутниковых геодезических измерений (определений)	0.1	Закрепление отсутствует
61	378536.14	1544346.95	Метод спутниковых геодезических измерений (определений)	0.1	Закрепление отсутствует

2. Сведения о характерных точках границ объекта					
Обозначение характерных точек границ	**Координаты, м**		**Метод определения координат характерной точки**	**Средняя квадратическая погрешность положения характерной точки (Mt), м**	**Описание обозначения точки на местности (при наличии)**
	X	**Y**			
1	**2**	**3**	**4**	**5**	**6**
62	378535.15	1544346.78	Метод спутниковых геодезических измерений (определений)	0.1	Закрепление отсутствует
63	378534.98	1544347.77	Метод спутниковых геодезических измерений (определений)	0.1	Закрепление отсутствует
60	378535.97	1544347.94	Метод спутниковых геодезических измерений (определений)	0.1	Закрепление отсутствует
64	378547.19	1544396.12	Метод спутниковых геодезических измерений (определений)	0.1	Закрепление отсутствует
65	378547.41	1544395.14	Метод спутниковых геодезических измерений (определений)	0.1	Закрепление отсутствует
66	378546.43	1544394.92	Метод спутниковых геодезических измерений (определений)	0.1	Закрепление отсутствует
67	378546.21	1544395.90	Метод спутниковых геодезических измерений (определений)	0.1	Закрепление отсутствует
64	378547.19	1544396.12	Метод спутниковых геодезических измерений (определений)	0.1	Закрепление отсутствует
68	378489.11	1544453.29	Метод спутниковых геодезических измерений (определений)	0.1	Закрепление отсутствует
69	378489.19	1544452.29	Метод спутниковых геодезических измерений (определений)	0.1	Закрепление отсутствует
70	378488.19	1544452.21	Метод спутниковых геодезических измерений (определений)	0.1	Закрепление отсутствует
71	378488.11	1544453.21	Метод спутниковых геодезических измерений (определений)	0.1	Закрепление отсутствует
68	378489.11	1544453.29	Метод спутниковых геодезических измерений (определений)	0.1	Закрепление отсутствует

2. Сведения о характерных точках границ объекта					
Обозначение характерных точек границ	**Координаты, м**		**Метод определения координат характерной точки**	**Средняя квадратическая погрешность положения характерной точки (Mt), м**	**Описание обозначения точки на местности (при наличии)**
	X	**Y**			
1	**2**	**3**	**4**	**5**	**6**
72	378551.42	1544265.82	Метод спутниковых геодезических измерений (определений)	0.1	Закрепление отсутствует
73	378551.57	1544264.83	Метод спутниковых геодезических измерений (определений)	0.1	Закрепление отсутствует
74	378550.58	1544264.68	Метод спутниковых геодезических измерений (определений)	0.1	Закрепление отсутствует
75	378550.43	1544265.67	Метод спутниковых геодезических измерений (определений)	0.1	Закрепление отсутствует
72	378551.42	1544265.82	Метод спутниковых геодезических измерений (определений)	0.1	Закрепление отсутствует
76	378529.94	1544378.51	Метод спутниковых геодезических измерений (определений)	0.1	Закрепление отсутствует
77	378530.14	1544377.53	Метод спутниковых геодезических измерений (определений)	0.1	Закрепление отсутствует
78	378529.16	1544377.33	Метод спутниковых геодезических измерений (определений)	0.1	Закрепление отсутствует
79	378528.96	1544378.31	Метод спутниковых геодезических измерений (определений)	0.1	Закрепление отсутствует
76	378529.94	1544378.51	Метод спутниковых геодезических измерений (определений)	0.1	Закрепление отсутствует
80	378485.44	1544480.61	Метод спутниковых геодезических измерений (определений)	0.1	Закрепление отсутствует
81	378485.57	1544479.62	Метод спутниковых геодезических измерений (определений)	0.1	Закрепление отсутствует
82	378484.58	1544479.49	Метод спутниковых геодезических измерений (определений)	0.1	Закрепление отсутствует

2. Сведения о характерных точках границ объекта					
Обозначение характерных точек границ	**Координаты, м**		**Метод определения координат характерной точки**	**Средняя квадратическая погрешность положения характерной точки (Mt), м**	**Описание обозначения точки на местности (при наличии)**
	X	**Y**			
1	**2**	**3**	**4**	**5**	**6**
83	378484.45	1544480.48	Метод спутниковых геодезических измерений (определений)	0.1	Закрепление отсутствует
80	378485.44	1544480.61	Метод спутниковых геодезических измерений (определений)	0.1	Закрепление отсутствует
84	378559.80	1544342.62	Метод спутниковых геодезических измерений (определений)	0.1	Закрепление отсутствует
85	378560.03	1544341.65	Метод спутниковых геодезических измерений (определений)	0.1	Закрепление отсутствует
86	378559.06	1544341.42	Метод спутниковых геодезических измерений (определений)	0.1	Закрепление отсутствует
87	378558.83	1544342.39	Метод спутниковых геодезических измерений (определений)	0.1	Закрепление отсутствует
84	378559.80	1544342.62	Метод спутниковых геодезических измерений (определений)	0.1	Закрепление отсутствует
88	378553.27	1544369.28	Метод спутниковых геодезических измерений (определений)	0.1	Закрепление отсутствует
89	378553.50	1544368.31	Метод спутниковых геодезических измерений (определений)	0.1	Закрепление отсутствует
90	378552.53	1544368.08	Метод спутниковых геодезических измерений (определений)	0.1	Закрепление отсутствует
91	378552.30	1544369.05	Метод спутниковых геодезических измерений (определений)	0.1	Закрепление отсутствует
88	378553.27	1544369.28	Метод спутниковых геодезических измерений (определений)	0.1	Закрепление отсутствует
92	378540.65	1544321.28	Метод спутниковых геодезических измерений (определений)	0.1	Закрепление отсутствует

2. Сведения о характерных точках границ объекта					
Обозначение характерных точек границ	**Координаты, м**		**Метод определения координат характерной точки**	**Средняя квадратическая погрешность положения характерной точки (Mt), м**	**Описание обозначения точки на местности (при наличии)**
	X	**Y**			
1	**2**	**3**	**4**	**5**	**6**
93	378540.83	1544320.30	Метод спутниковых геодезических измерений (определений)	0.1	Закрепление отсутствует
94	378539.85	1544320.12	Метод спутниковых геодезических измерений (определений)	0.1	Закрепление отсутствует
95	378539.67	1544321.10	Метод спутниковых геодезических измерений (определений)	0.1	Закрепление отсутствует
92	378540.65	1544321.28	Метод спутниковых геодезических измерений (определений)	0.1	Закрепление отсутствует
96	378482.45	1544507.63	Метод спутниковых геодезических измерений (определений)	0.1	Закрепление отсутствует
97	378482.56	1544506.64	Метод спутниковых геодезических измерений (определений)	0.1	Закрепление отсутствует
98	378481.57	1544506.53	Метод спутниковых геодезических измерений (определений)	0.1	Закрепление отсутствует
99	378481.46	1544507.52	Метод спутниковых геодезических измерений (определений)	0.1	Закрепление отсутствует
96	378482.45	1544507.63	Метод спутниковых геодезических измерений (определений)	0.1	Закрепление отсутствует
100	378479.50	1544533.25	Метод спутниковых геодезических измерений (определений)	0.1	Закрепление отсутствует
101	378479.61	1544532.26	Метод спутниковых геодезических измерений (определений)	0.1	Закрепление отсутствует
102	378478.62	1544532.15	Метод спутниковых геодезических измерений (определений)	0.1	Закрепление отсутствует
103	378478.51	1544533.14	Метод спутниковых геодезических измерений (определений)	0.1	Закрепление отсутствует

2. Сведения о характерных точках границ объекта

Обозначение характерных точек границ	Координаты, м		Метод определения координат характерной точки	Средняя квадратическая погрешность положения характерной точки (Mt), м	Описание обозначения точки на местности (при наличии)
	X	Y			
1	2	3	4	5	6
100	378479.50	1544533.25	Метод спутниковых геодезических измерений (определений)	0.1	Закрепление отсутствует
104	378458.56	1544365.92	Метод спутниковых геодезических измерений (определений)	0.1	Закрепление отсутствует
105	378458.72	1544364.94	Метод спутниковых геодезических измерений (определений)	0.1	Закрепление отсутствует
106	378457.74	1544364.78	Метод спутниковых геодезических измерений (определений)	0.1	Закрепление отсутствует
107	378457.58	1544365.76	Метод спутниковых геодезических измерений (определений)	0.1	Закрепление отсутствует
104	378458.56	1544365.92	Метод спутниковых геодезических измерений (определений)	0.1	Закрепление отсутствует

3. Сведения о характерных точках части (частей) границы объекта

Обозначение характерных точек части границы	Координаты, м		Метод определения координат характерной точки	Средняя квадратическая погрешность положения характерной точки (Mt), м	Описание обозначения точки на местности (при наличии)
	X	Y			
1	2	3	4	5	6
-	-	-	-	-	-

Раздел 3

Сведения о местоположении измененных (уточненных) границ объекта

1. Система координат -

2. Сведения о характерных точках границ объекта

Обозначение характерных точек границ	Существующие координаты, м		Измененные (уточненные) координаты, м		Метод определения координат характерной точки	Средняя квадратическая погрешность положения характерной точки (Mt), м	Описание обозначения точки на местности (при наличии)
	X	Y	X	Y			
1	2	3	4	5	6	7	8
-	-	-	-	-	-	-	

3. Сведения о характерных точках части (частей) границы объекта

Обозначение характерных точек части границы	Существующие координаты, м		Измененные (уточненные) координаты, м		Метод определения координат характерной точки	Средняя квадратическая погрешность положения характерной точки (Mt), м	Описание обозначения точки на местности (при наличии)
	X	Y	X	Y			
1	2	3	4	5	6	7	8
-	-	-	-	-	-	-	

Сообщение № 26
о возможном установлении публичного сервитута

Руководствуясь статьей 39.42 Земельного кодекса Российской Федерации, Администрация Сысертского муниципального округа сообщает о возможном установлении публичного сервитута сроком на 49 лет для эксплуатации объекта электросетевого хозяйства: «Линия электропередач ВЛ-10 кВ, литера 8, входящий в Электросетевой комплекс ПС «Монтажная», находящегося в границах Сысертского муниципального округа Свердловской области, в отношении следующих частей земельных участков, общей площадью – 140 кв.м:

1) части земельного участка, площадью 1 кв.м, с кадастровым номером 66:25:0104002:1046, площадью 10000 кв.м, с видом разрешенного использования - для ведения крестьянского (фермерского) хозяйства, с категорией земель - земли сельскохозяйственного назначения, расположенного по адресу: Свердловская область, Сысертский район;

2) части земельного участка, площадью 1 кв.м, с кадастровым номером 66:25:0104002:1039, площадью 14841 кв.м, с видом разрешенного использования - для ведения крестьянского (фермерского) хозяйства, с категорией земель - земли сельскохозяйственного назначения, расположенного по адресу: Свердловская область, Сысертский район, поселок Большой Исток;

3) части земельного участка, площадью 1 кв.м, с кадастровым номером 66:25:0104002:1048, площадью 5000 кв.м, с видом разрешенного использования - для ведения крестьянского (фермерского) хозяйства, с категорией земель - земли сельскохозяйственного назначения, расположенного по адресу: Свердловская область, Сысертский район;

4) части земельного участка, площадью 17 кв.м, с кадастровым номером 66:25:0104002:978, площадью 144024 кв.м, с видом разрешенного использования - для ведения крестьянского (фермерского) хозяйства, с категорией земель - земли сельскохозяйственного назначения, расположенного по адресу: Свердловская область, Сысертский район;

5) части земельного участка, площадью 1 кв.м, с кадастровым номером 66:25:0104002:1049, площадью 4447 кв.м, с видом разрешенного использования - для ведения крестьянского (фермерского) хозяйства, с категорией земель - земли сельскохозяйственного назначения, расположенного по адресу: Свердловская область, Сысертский район;

6) части земельного участка, площадью 11 кв.м, с кадастровым номером 66:25:0104002:989, площадью 51677 кв.м, с видом разрешенного использования - для ведения крестьянского (фермерского) хозяйства, с категорией земель - земли сельскохозяйственного назначения, расположенного по адресу: Свердловская область, Сысертский район, поселок Большой Исток;

7) части земельного участка, площадью 5,5 кв.м, с кадастровым номером 66:25:0104002:990, площадью 5794 кв.м, с видом разрешенного использования - для ведения крестьянского (фермерского) хозяйства, с категорией земель - земли сельскохозяйственного назначения, расположенного по адресу: Свердловская область, Сысертский район, поселок Большой Исток;


8) части земельного участка, площадью 16,5 кв.м, с кадастровым номером 66:25:0104002:597, площадью 5683 кв.м, с видом разрешенного использования - для ведения крестьянского (фермерского) хозяйства, с категорией земель - земли сельскохозяйственного назначения, расположенного по адресу: Свердловская область, Сысертский район, примерно в 800 метрах по направлению на северо-запад относительно ориентира жилой дом, расположенного за пределами участка, адрес ориентира: поселок Большой Исток, улица Западная, 8;

9) части земельного участка, площадью 86 кв.м, с кадастровым номером 66:25:0104002:460, площадью 8577 кв.м, с видом разрешенного использования - для ведения крестьянского (фермерского) хозяйства, с категорией земель - земли сельскохозяйственного назначения, расположенного по адресу: Свердловская область, Сысертский район, примерно в 800 метрах по направлению на северо-запад относительно ориентира жилой дом, расположенного за пределами участка, адрес ориентира: поселок Большой Исток, улица Западная, 8.

Ознакомиться с ходатайством об установлении публичного сервитута и прилагаемым к нему описанием местоположения границ публичного сервитута можно по адресу: 624022, Свердловская область, город Сысерть, улица Ленина, дом 35, кабинет № 49, в приемное время: вторник, четверг с 15-00 до 17-00 часов, описание местоположения границ публичного сервитута размещено на сайте Сысертского муниципального округа в сети Интернет: https://admsysert.ru/administration/zemelno-imushchestvennye-otnosheniya/publichniy-servitut/message.

Правообладатели земельных участков, в отношении которых испрашивается публичный сервитут, если их права (обременения права) не зарегистрированы в Едином государственном реестре недвижимости, могут обратиться с заявлением об учете их прав (обременений права) на земельные участки с приложением копий документов, подтверждающих эти права (обременения права) в Администрацию Сысертского муниципального округа по адресу: 624022, Свердловская область, город Сысерть, улица Ленина, дом 35, кабинет № 3, в приемное время: понедельник – пятница с 08-00 до 17-00 часов. Срок подачи заявления - в течение 15 (пятнадцати) дней со дня опубликования данного извещения.

Схема расположения границ публичного сервитута

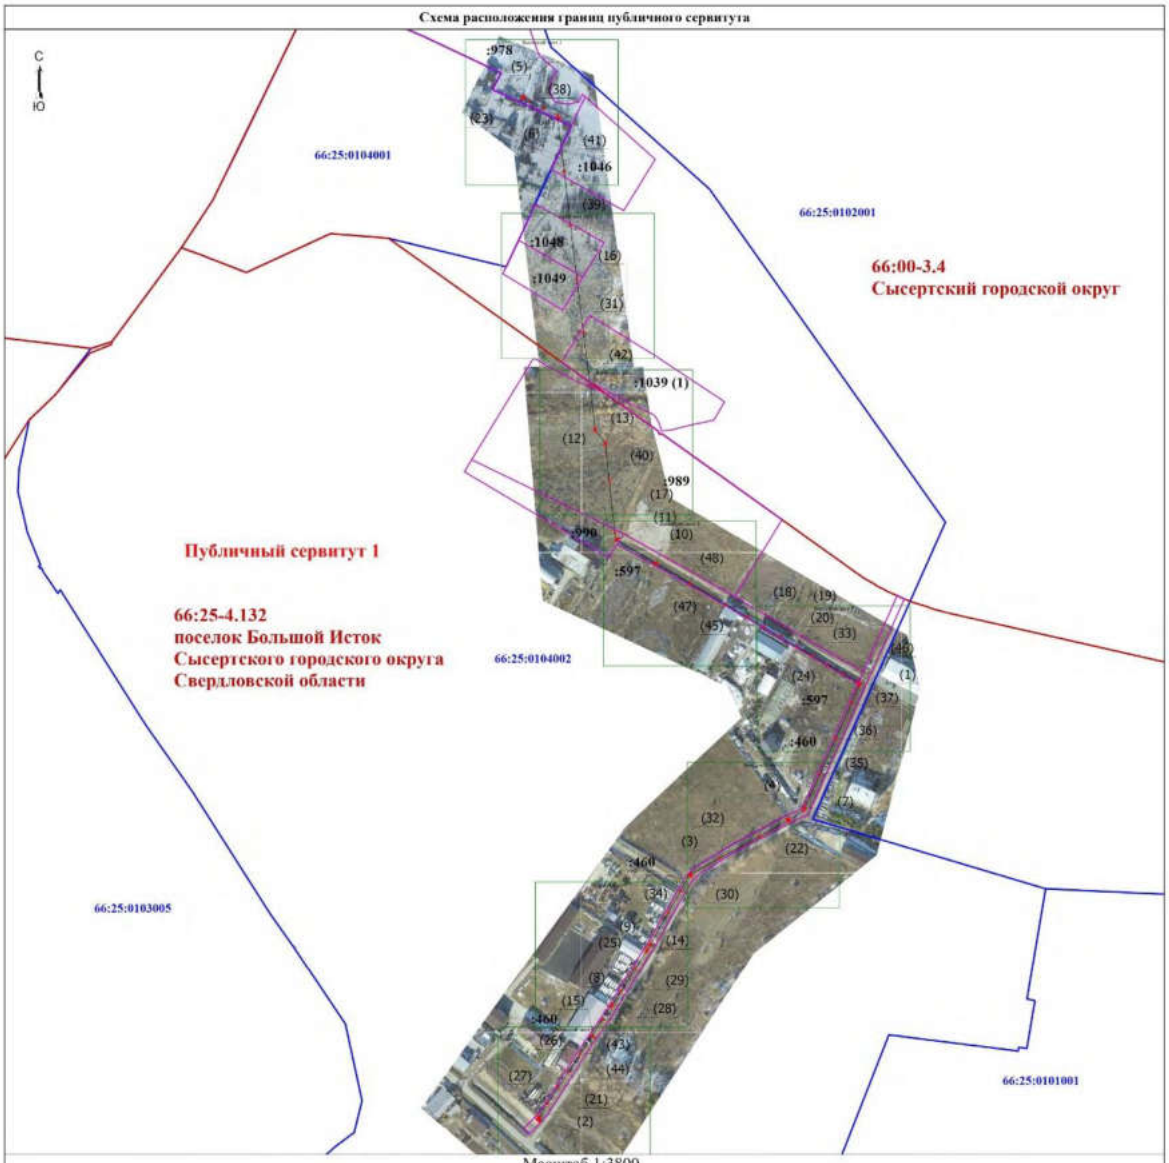

Масштаб 1:3800

Условные обозначения

- Обозначение выносного листа
- Обозначение новой характерной точки
- Кадастровый номер земельного участка
- Публичный сервитут для эксплуатации объекта электросетевого хозяйства Линия электропередач ВЛ-10 кВ, литера 8, входящий в Электросетевой комплекс ПС "Монтажная"
- Граница кадастрового квартала
- реестровый номер и наименование границы административного деления
- Номер контура публичного сервитута
- Характерная точка границы, сведения о которой позволяют однозначно определить ее положение на местности
- Номер кадастрового квартала
- Проектная граница публичного сервитута
- Граница населенного пункта
- Граница земельного участка, пересекающего сервитут


Подпись _____

Дата "____" _____ _____г.

Место для оттиска печати (при наличии) лица, составившего описание местоположения границ объекта

Схема расположения границ публичного сервитута

Выносной лист 1

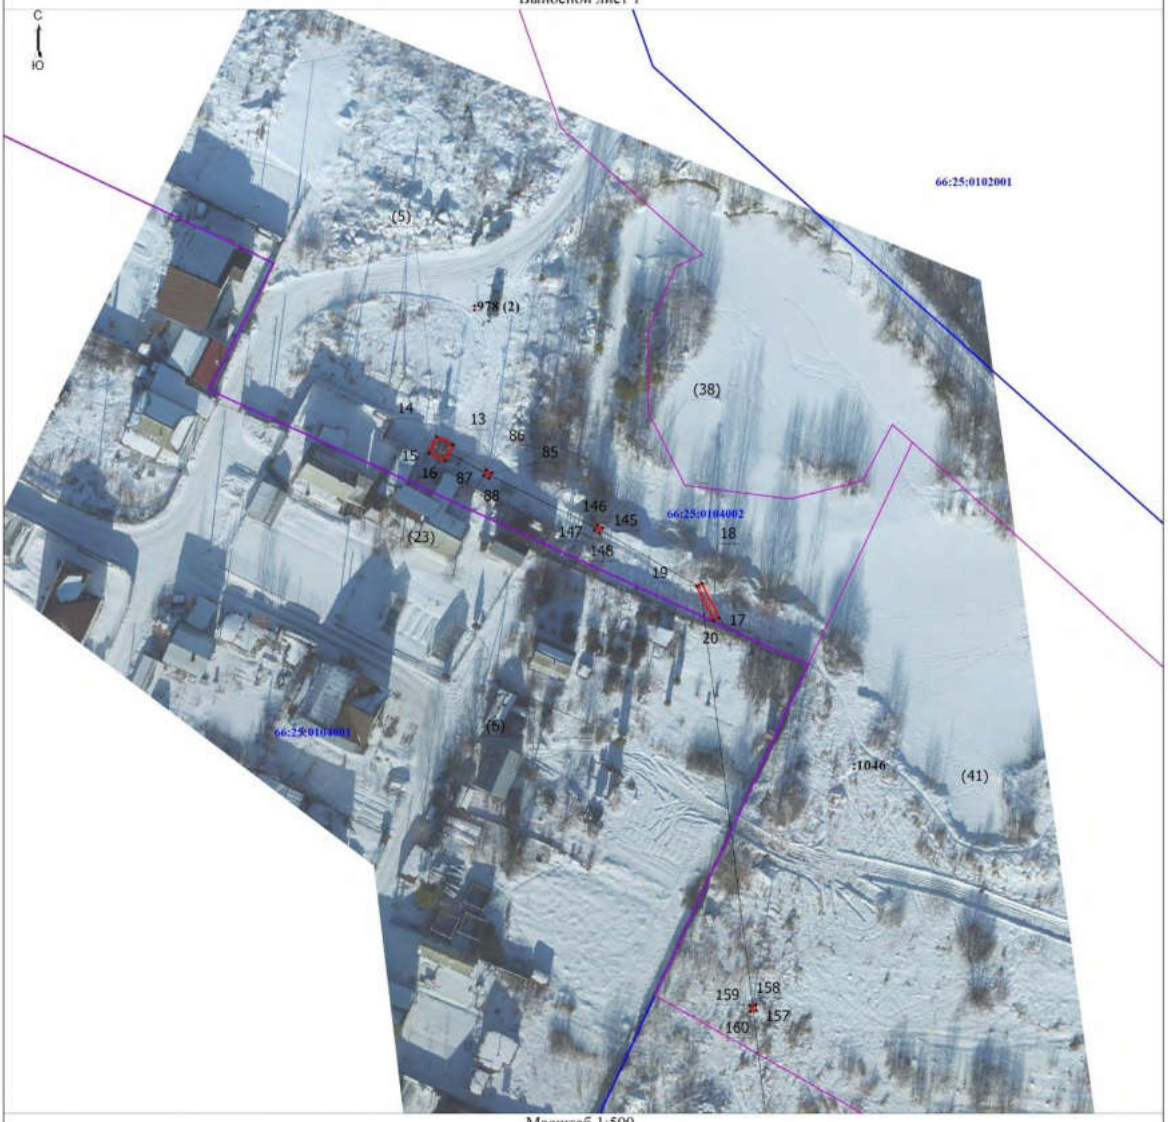

Масштаб 1:500

Условные обозначения

Выносной лист 1 - Обозначение выносного листа

1 - Обозначение новой характерной точки

:28 - Кадастровый номер земельного участка

Публичный сервитут 1 - Публичный сервитут для эксплуатации объекта электросетевого хозяйства Линия электропередач ВЛ-10 кВ, литера 8, входящий в Электросетевой комплекс ПС "Монтажная"

- Граница кадастрового квартала

66:25-4.132 поселок Большой Исток Сысертского городского округа Свердловской области - реестровый номер и наименование границы административного деления

(1) - Номер контура публичного сервитута

• - Характерная точка границы, сведения о которой позволяют однозначно определить ее положение на местности

66:43:0101022 - Номер кадастрового квартала

- Проектная граница публичного сервитута

- Граница населенного пункта

- Граница земельного участка, пересекающего сервитут


Подпись _____

Дата "____" _____ _____г.

Место для оттиска печати (при наличии) лица, составившего описание местоположения границ объекта

Схема расположения границ публичного сервитута

Выносной лист 2

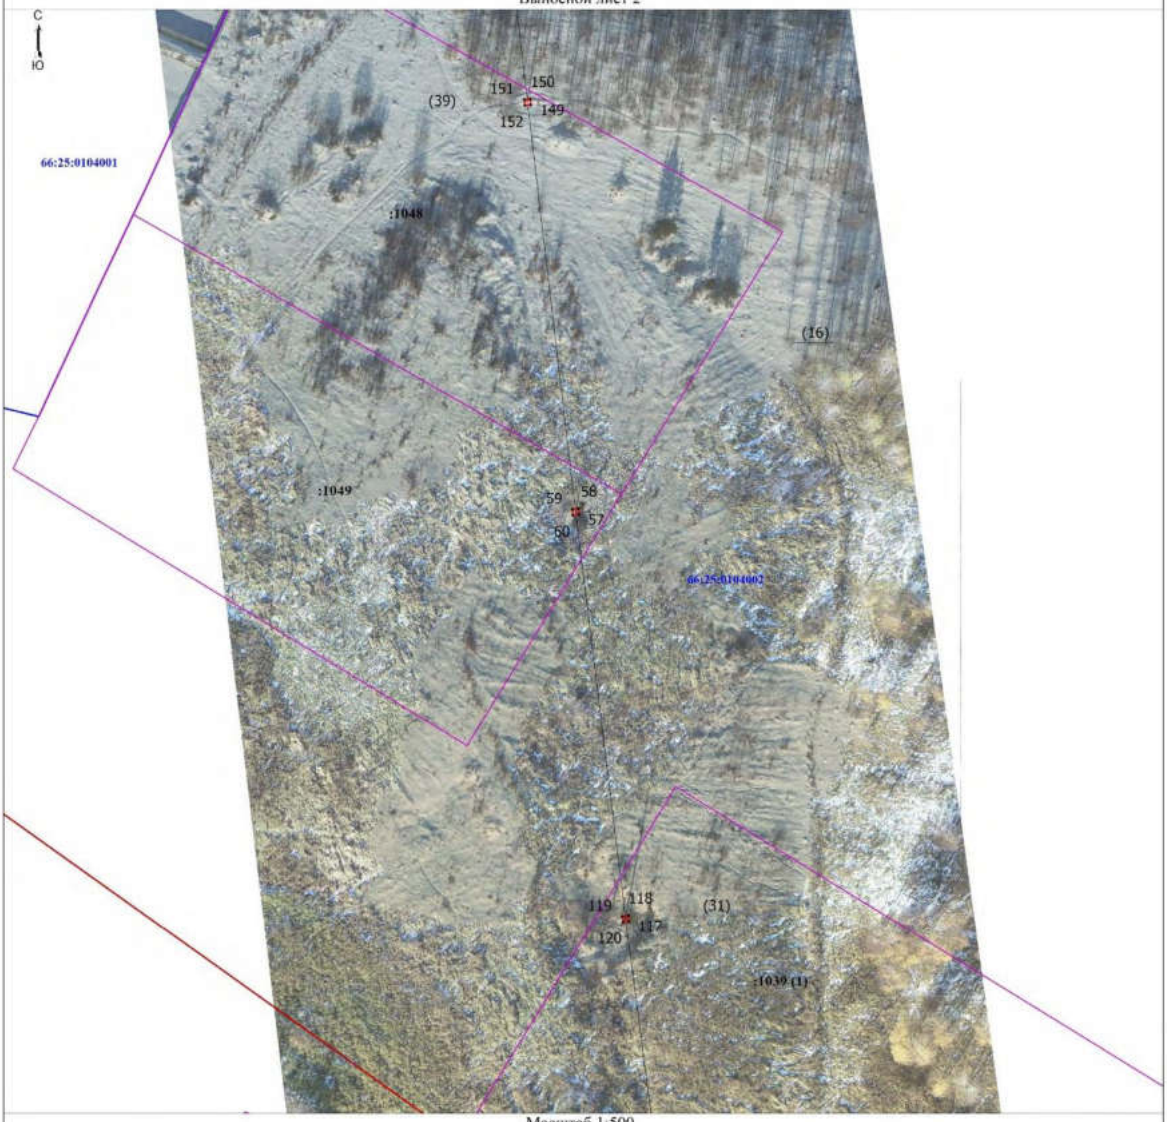

Масштаб 1:500

Условные обозначения

Выносной лист 1 - Обозначение выносного листа

1 - Обозначение новой характерной точки

:28 - Кадастровый номер земельного участка

Публичный сервитут 1 - Публичный сервитут для эксплуатации объекта электросетевого хозяйства Линия электропередач ВЛ-10 кВ, литера 8, входящий в Электросетевой комплекс ПС "Монтажная"

- Граница кадастрового квартала

66:25-4.132 поселок Большой Исток Сысертского городского округа Свердловской области - реестровый номер и наименование границы административного деления

(1) - Номер контура публичного сервитута

• - Характерная точка границы, сведения о которой позволяют однозначно определить ее положение на местности

66:43:0101022 - Номер кадастрового квартала

- Проектная граница публичного сервитута

- Граница населенного пункта

- Граница земельного участка, пересекающего сервитут


Подпись _____

Дата "____" _____ _____г.

Место для оттиска печати (при наличии) лица, составившего описание местоположения границ объекта

Схема расположения границ публичного сервитута

Выносной лист 3

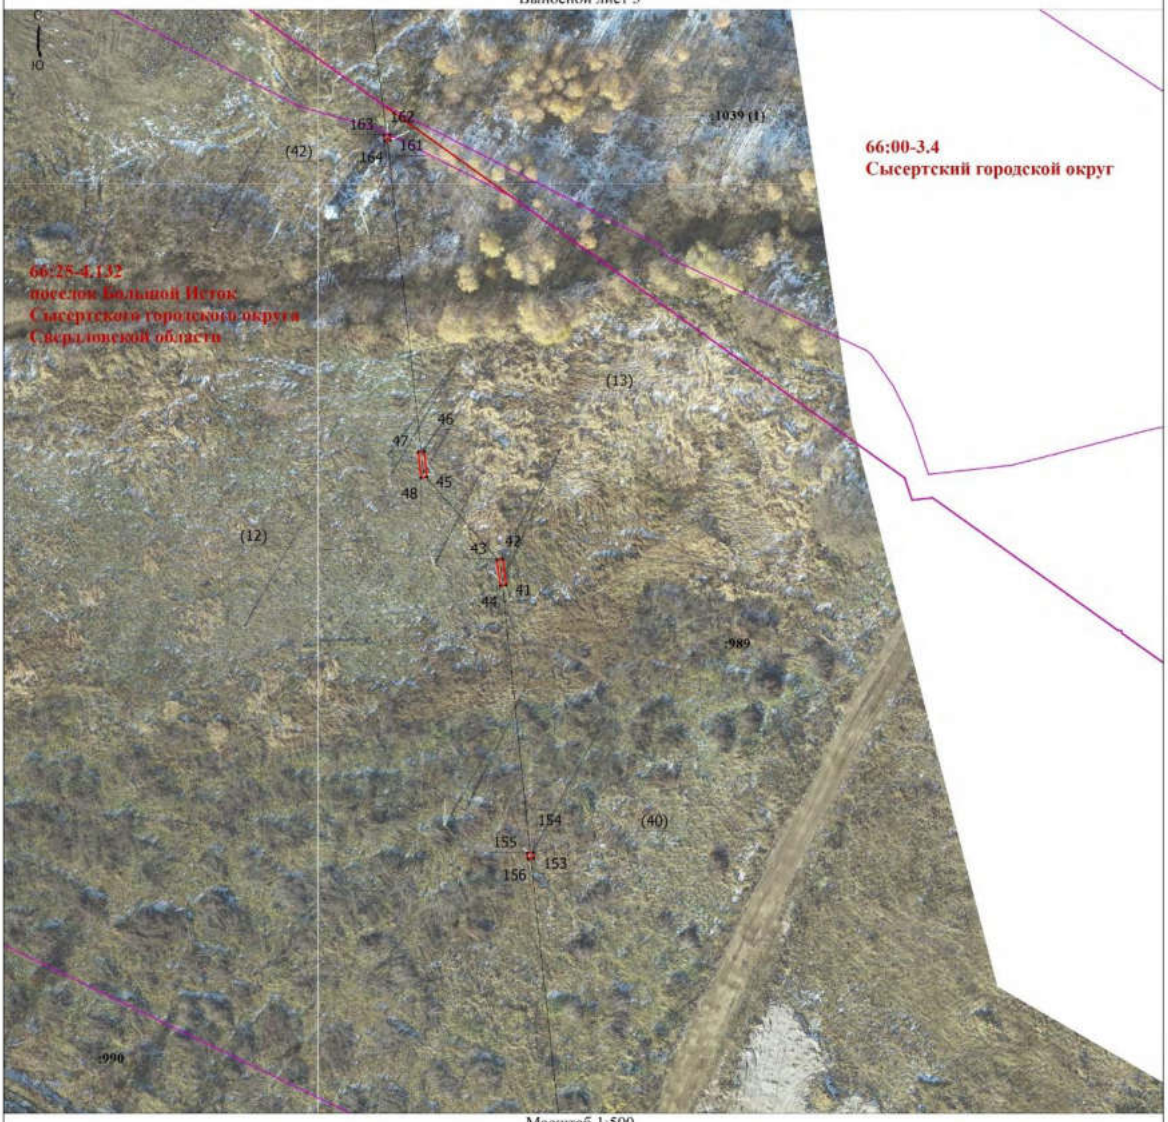

Масштаб 1:500

Условные обозначения

Выносной лист 1 - Обозначение выносного листа

1 - Обозначение новой характерной точки

:28 - Кадастровый номер земельного участка

Публичный сервитут 1 - Публичный сервитут для эксплуатации объекта электросетевого хозяйства Линия электропередач ВЛ-10 кВ, литера 8, входящий в Электросетевой комплекс ПС "Монтажная"

- Граница кадастрового квартала

66:25-4.132 поселок Большой Исток Сысертского городского округа Свердловской области - реестровый номер и наименование границы административного деления

(1) - Номер контура публичного сервитута

• - Характерная точка границы, сведения о которой позволяют однозначно определить ее положение на местности

66:43:0101022 - Номер кадастрового квартала

- Проектная граница публичного сервитута

- Граница населенного пункта

- Граница земельного участка, пересекающего сервитут


Подпись _____

Дата "____" _____ _____г.

Место для оттиска печати (при наличии) лица, составившего описание местоположения границ объекта

Схема расположения границ публичного сервитута

Выносной лист 4

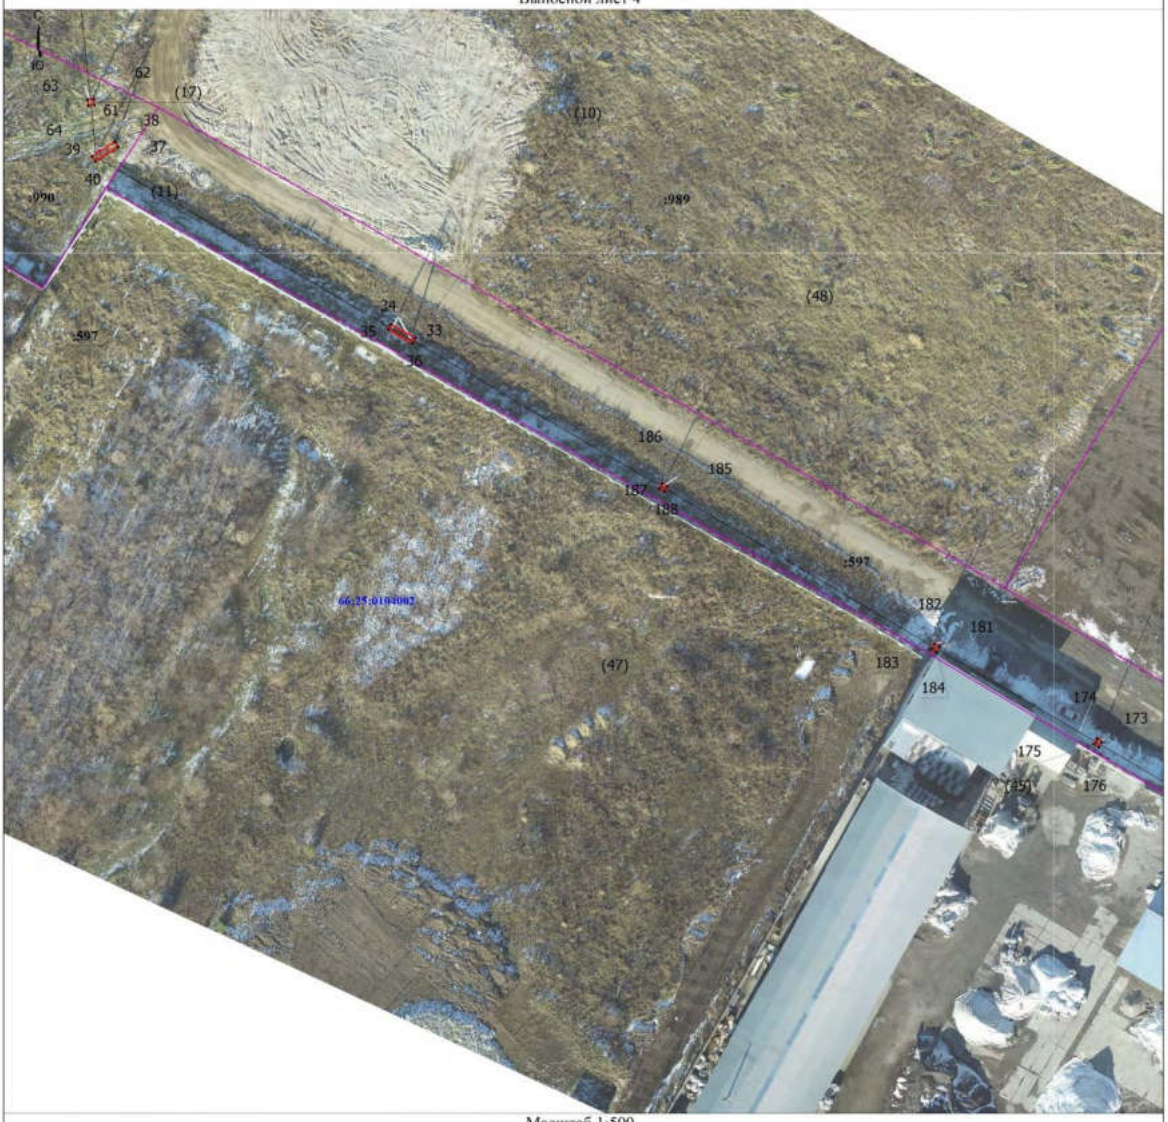

Масштаб 1:500

Условные обозначения

Выносной лист 1 - Обозначение выносного листа

1 - Обозначение новой характерной точки

(1) - Номер контура публичного сервитута

• - Характерная точка границы, сведения о которой позволяют однозначно определить ее положение на местности

:28 - Кадастровый номер земельного участка

66:43:0101022 - Номер кадастрового квартала

Публичный сервитут 1 - Публичный сервитут для эксплуатации объекта электросетевого хозяйства Линия электропередач ВЛ-10 кВ, литера 8, входящий в Электросетевой комплекс ПС "Монтажная"

- Проектная граница публичного сервитута

- Граница кадастрового квартала

- Граница населенного пункта

- Граница земельного участка, пересекающего сервитут

66:25-4.132 поселок Большой Исток Сысертского городского округа Свердловской области - реестровый номер и наименование границы административного деления

Подпись _____

Дата "____" _____ _____г.

Место для оттиска печати (при наличии) лица, составившего описание местоположения границ объекта

Схема расположения границ публичного сервитута

Выносной лист 5



Масштаб 1:500

Условные обозначения

Выносной лист 1 - Обозначение выносного листа

1 - Обозначение новой характерной точки

:28 - Кадастровый номер земельного участка

Публичный сервитут 1 - Публичный сервитут для эксплуатации объекта электросетевого хозяйства Линия электропередач ВЛ-10 кВ, литера 8, входящий в Электросетевой комплекс ПС "Монтажная"

- Граница кадастрового квартала

66:25-4.132 поселок Большой Исток Сысертского городского округа Свердловской области - реестровый номер и наименование границы административного деления

(1) - Номер контура публичного сервитута

• - Характерная точка границы, сведения о которой позволяют однозначно определить ее положение на местности

66:43:0101022 - Номер кадастрового квартала

- Проектная граница публичного сервитута

- Граница населенного пункта

- Граница земельного участка, пересекающего сервитут

Подпись _____ Дата "____" _____ _____г.

Место для оттиска печати (при наличии) лица, составившего описание местоположения границ объекта

Схема расположения границ публичного сервитута

Выносной лист 6



Масштаб 1:500

Условные обозначения

Выносной лист 1 - Обозначение выносного листа

1 - Обозначение новой характерной точки

:28 - Кадастровый номер земельного участка

Публичный сервитут 1 - Публичный сервитут для эксплуатации объекта электросетевого хозяйства Линия электропередач ВЛ-10 кВ, литера 8, входящий в Электросетевой комплекс ПС "Монтажная"

- Граница кадастрового квартала

66:25-4.132 поселок Большой Исток Сысертского городского округа Свердловской области - реестровый номер и наименование границы административного деления

(1) - Номер контура публичного сервитута

• - Характерная точка границы, сведения о которой позволяют однозначно определить ее положение на местности

66:43:0101022 - Номер кадастрового квартала

- Проектная граница публичного сервитута

- Граница населенного пункта

- Граница земельного участка, пересекающего сервитут

Подпись _____

Дата "____" _____ _____г.

Место для оттиска печати (при наличии) лица, составившего описание местоположения границ объекта

Схема расположения границ публичного сервитута

Выносной лист 7



Масштаб 1:500

Условные обозначения

Выносной лист 1 - Обозначение выносного листа

1 - Обозначение новой характерной точки

(1) - Номер контура публичного сервитута

• - Характерная точка границы, сведения о которой позволяют однозначно определить ее положение на местности

:28 - Кадастровый номер земельного участка

66:43:0101022 - Номер кадастрового квартала

Публичный сервитут 1 - Публичный сервитут для эксплуатации объекта электросетевого хозяйства Линия электропередач ВЛ-10 кВ, литера 8, входящий в Электросетевой комплекс ПС "Монтажная"

- Проектная граница публичного сервитута

- Граница кадастрового квартала

- Граница населенного пункта

- Граница земельного участка, пересекающего сервитут

66:25-4.132 поселок Большой Исток Сысертского городского округа Свердловской области - реестровый номер и наименование границы административного деления

Подпись _____

Дата "____" _____ _____г.

Место для оттиска печати (при наличии) лица, составившего описание местоположения границ объекта

Схема расположения границ публичного сервитута

Выносной лист 8



Масштаб 1:500

Условные обозначения

Выносной лист 1 - Обозначение выносного листа

1 - Обозначение новой характерной точки

:28 - Кадастровый номер земельного участка

Публичный сервитут 1 - Публичный сервитут для эксплуатации объекта электросетевого хозяйства Линия электропередач ВЛ-10 кВ, литера 8, входящий в Электросетевой комплекс ПС "Монтажная"

(1) - Номер контура публичного сервитута

• - Характерная точка границы, сведения о которой позволяют однозначно определить ее положение на местности

66:43:0101022 - Номер кадастрового квартала

- Проектная граница публичного сервитута

- Граница кадастрового квартала

- Граница населенного пункта

- Граница земельного участка, пересекающего сервитут

66:25-4.132 поселок Большой Исток Сысертского городского округа Свердловской области - реестровый номер и наименование границы административного деления

Подпись _____

Дата "____" _____ _____г.

Место для оттиска печати (при наличии) лица, составившего описание местоположения границ объекта

ГРАФИЧЕСКОЕ ОПИСАНИЕ
местоположения границ населенных пунктов, территориальных зон, особо охраняемых природных территорий, зон с особыми условиями использования территории

Публичный сервитут для эксплуатации объекта электросетевого хозяйства Линия электропередач ВЛ-10 кВ, литера 8, входящий в Электросетевой комплекс ПС "Монтажная"

(наименование объекта, местоположение границ которого описано (далее - объект))

Раздел 1

Сведения об объекте

№ п/п	Характеристики объекта	Описание характеристик
1	2	3
1.	Местоположение объекта	Свердловская область, г.о Сысертский
2.	Площадь объекта +/- величина погрешности определения площади (Р +/- Дельта Р)	140 +/- 4 м²
3.	Иные характеристики объекта	Публичный сервитут для эксплуатации объекта электросетевого хозяйства Линия электропередач ВЛ-10 кВ, литера 8, входящий в Электросетевой комплекс ПС "Монтажная", сроком действия на 49 лет для ПАО «Россети Урал», ИНН 6671163413, ОГРН 1056604000970, почтовый адрес: 620017, г. Екатеринбург, пр. Космонавтов, 17а, телефон: + 7 (343) 293-23-59, адрес электронной почты se@rosseti-ural.ru

Раздел 2

Сведения о местоположении границ объекта

1. Система координат МСК-66, зона 1

2. Сведения о характерных точках границ объекта

Обозначение характерных точек границ	Координаты, м		Метод определения координат характерной точки	Средняя квадратическая погрешность положения характерной точки (Mt), м	Описание обозначения точки на местности (при наличии)
	X	Y			
1	2	3	4	5	6
1	378906.93	1543965.38	Метод спутниковых геодезических измерений (определений)	0.1	Закрепление отсутствует
2	378909.88	1543960.31	Метод спутниковых геодезических измерений (определений)	0.1	Закрепление отсутствует
3	378902.54	1543963.31	Метод спутниковых геодезических измерений (определений)	0.1	Закрепление отсутствует
1	378906.93	1543965.38	Метод спутниковых геодезических измерений (определений)	0.1	Закрепление отсутствует
4	378344.44	1543555.67	Метод спутниковых геодезических измерений (определений)	0.1	Закрепление отсутствует
5	378352.24	1543553.16	Метод спутниковых геодезических измерений (определений)	0.1	Закрепление отсутствует
6	378348.53	1543550.94	Метод спутниковых геодезических измерений (определений)	0.1	Закрепление отсутствует
4	378344.44	1543555.67	Метод спутниковых геодезических измерений (определений)	0.1	Закрепление отсутствует
7	378659.44	1543749.83	Метод спутниковых геодезических измерений (определений)	0.1	Закрепление отсутствует
8	378665.89	1543747.57	Метод спутниковых геодезических измерений (определений)	0.1	Закрепление отсутствует
9	378661.18	1543745.52	Метод спутниковых геодезических измерений (определений)	0.1	Закрепление отсутствует

2. Сведения о характерных точках границ объекта					
Обозначение характерных точек границ	**Координаты, м**		**Метод определения координат характерной точки**	**Средняя квадратическая погрешность положения характерной точки (Mt), м**	**Описание обозначения точки на местности (при наличии)**
	X	**Y**			
1	**2**	**3**	**4**	**5**	**6**
7	378659.44	1543749.83	Метод спутниковых геодезических измерений (определений)	0.1	Закрепление отсутствует
10	378732.85	1543874.85	Метод спутниковых геодезических измерений (определений)	0.1	Закрепление отсутствует
11	378733.73	1543869.79	Метод спутниковых геодезических измерений (определений)	0.1	Закрепление отсутствует
12	378728.67	1543874.40	Метод спутниковых геодезических измерений (определений)	0.1	Закрепление отсутствует
10	378732.85	1543874.85	Метод спутниковых геодезических измерений (определений)	0.1	Закрепление отсутствует
13	379656.58	1543535.86	Метод спутниковых геодезических измерений (определений)	0.1	Закрепление отсутствует
14	379657.87	1543533.15	Метод спутниковых геодезических измерений (определений)	0.1	Закрепление отсутствует
15	379655.16	1543531.86	Метод спутниковых геодезических измерений (определений)	0.1	Закрепление отсутствует
16	379653.87	1543534.57	Метод спутниковых геодезических измерений (определений)	0.1	Закрепление отсутствует
13	379656.58	1543535.86	Метод спутниковых геодезических измерений (определений)	0.1	Закрепление отсутствует
17	379627.46	1543580.58	Метод спутниковых геодезических измерений (определений)	0.1	Закрепление отсутствует
18	379633.22	1543577.72	Метод спутниковых геодезических измерений (определений)	0.1	Закрепление отсутствует
19	379632.77	1543576.83	Метод спутниковых геодезических измерений (определений)	0.1	Закрепление отсутствует

2. Сведения о характерных точках границ объекта					
Обозначение характерных точек границ	**Координаты, м**		**Метод определения координат характерной точки**	**Средняя квадратическая погрешность положения характерной точки (Mt), м**	**Описание обозначения точки на местности (при наличии)**
	X	**Y**			
1	**2**	**3**	**4**	**5**	**6**
20	379627.01	1543579.69	Метод спутниковых геодезических измерений (определений)	0.1	Закрепление отсутствует
17	379627.46	1543580.58	Метод спутниковых геодезических измерений (определений)	0.1	Закрепление отсутствует
21	378748.31	1543894.65	Метод спутниковых геодезических измерений (определений)	0.1	Закрепление отсутствует
22	378748.72	1543893.74	Метод спутниковых геодезических измерений (определений)	0.1	Закрепление отсутствует
23	378743.83	1543891.52	Метод спутниковых геодезических измерений (определений)	0.1	Закрепление отсутствует
24	378743.42	1543892.43	Метод спутниковых геодезических измерений (определений)	0.1	Закрепление отсутствует
21	378748.31	1543894.65	Метод спутниковых геодезических измерений (определений)	0.1	Закрепление отсутствует
25	378496.37	1543648.65	Метод спутниковых геодезических измерений (определений)	0.1	Закрепление отсутствует
26	378496.87	1543647.77	Метод спутниковых геодезических измерений (определений)	0.1	Закрепление отсутствует
27	378492.40	1543645.21	Метод спутниковых геодезических измерений (определений)	0.1	Закрепление отсутствует
28	378491.90	1543646.09	Метод спутниковых геодезических измерений (определений)	0.1	Закрепление отсутствует
25	378496.37	1543648.65	Метод спутниковых геодезических измерений (определений)	0.1	Закрепление отсутствует
29	378567.03	1543693.91	Метод спутниковых геодезических измерений (определений)	0.1	Закрепление отсутствует

2. Сведения о характерных точках границ объекта					
Обозначение характерных точек границ	**Координаты, м**		**Метод определения координат характерной точки**	**Средняя квадратическая погрешность положения характерной точки (Mt), м**	**Описание обозначения точки на местности (при наличии)**
	X	**Y**			
1	**2**	**3**	**4**	**5**	**6**
30	378567.57	1543693.07	Метод спутниковых геодезических измерений (определений)	0.1	Закрепление отсутствует
31	378563.58	1543690.46	Метод спутниковых геодезических измерений (определений)	0.1	Закрепление отсутствует
32	378563.04	1543691.30	Метод спутниковых геодезических измерений (определений)	0.1	Закрепление отсутствует
29	378567.03	1543693.91	Метод спутниковых геодезических измерений (определений)	0.1	Закрепление отсутствует
33	379059.51	1543705.55	Метод спутниковых геодезических измерений (определений)	0.1	Закрепление отсутствует
34	379061.78	1543701.45	Метод спутниковых геодезических измерений (определений)	0.1	Закрепление отсутствует
35	379060.91	1543700.96	Метод спутниковых геодезических измерений (определений)	0.1	Закрепление отсутствует
36	379058.64	1543705.06	Метод спутниковых геодезических измерений (определений)	0.1	Закрепление отсутствует
33	379059.51	1543705.55	Метод спутниковых геодезических измерений (определений)	0.1	Закрепление отсутствует
37	379091.67	1543655.54	Метод спутниковых геодезических измерений (определений)	0.1	Закрепление отсутствует
38	379092.51	1543655.00	Метод спутниковых геодезических измерений (определений)	0.1	Закрепление отсутствует
39	379090.06	1543651.20	Метод спутниковых геодезических измерений (определений)	0.1	Закрепление отсутствует
40	379089.22	1543651.74	Метод спутниковых геодезических измерений (определений)	0.1	Закрепление отсутствует

2. Сведения о характерных точках границ объекта					
Обозначение характерных точек границ	**Координаты, м**		**Метод определения координат характерной точки**	**Средняя квадратическая погрешность положения характерной точки (Mt), м**	**Описание обозначения точки на местности (при наличии)**
	X	**Y**			
1	**2**	**3**	**4**	**5**	**6**
37	379091.67	1543655.54	Метод спутниковых геодезических измерений (определений)	0.1	Закрепление отсутствует
41	379210.96	1543639.84	Метод спутниковых геодезических измерений (определений)	0.1	Закрепление отсутствует
42	379215.39	1543639.25	Метод спутниковых геодезических измерений (определений)	0.1	Закрепление отсутствует
43	379215.26	1543638.26	Метод спутниковых геодезических измерений (определений)	0.1	Закрепление отсутствует
44	379210.83	1543638.85	Метод спутниковых геодезических измерений (определений)	0.1	Закрепление отсутствует
41	379210.96	1543639.84	Метод спутниковых геодезических измерений (определений)	0.1	Закрепление отсутствует
45	379229.12	1543626.50	Метод спутниковых геодезических измерений (определений)	0.1	Закрепление отсутствует
46	379233.41	1543626.05	Метод спутниковых геодезических измерений (определений)	0.1	Закрепление отсутствует
47	379233.31	1543625.05	Метод спутниковых геодезических измерений (определений)	0.1	Закрепление отсутствует
48	379229.02	1543625.50	Метод спутниковых геодезических измерений (определений)	0.1	Закрепление отсутствует
45	379229.12	1543626.50	Метод спутниковых геодезических измерений (определений)	0.1	Закрепление отсутствует
49	378574.47	1543697.83	Метод спутниковых геодезических измерений (определений)	0.1	Закрепление отсутствует
50	378574.99	1543696.99	Метод спутниковых геодезических измерений (определений)	0.1	Закрепление отсутствует

2. Сведения о характерных точках границ объекта					
Обозначение характерных точек границ	**Координаты, м**		**Метод определения координат характерной точки**	**Средняя квадратическая погрешность положения характерной точки (Mt), м**	**Описание обозначения точки на местности (при наличии)**
	X	**Y**			
1	**2**	**3**	**4**	**5**	**6**
51	378571.30	1543694.73	Метод спутниковых геодезических измерений (определений)	0.1	Закрепление отсутствует
52	378570.78	1543695.57	Метод спутниковых геодезических измерений (определений)	0.1	Закрепление отсутствует
49	378574.47	1543697.83	Метод спутниковых геодезических измерений (определений)	0.1	Закрепление отсутствует
53	378454.07	1543624.98	Метод спутниковых геодезических измерений (определений)	0.1	Закрепление отсутствует
54	378456.36	1543621.63	Метод спутниковых геодезических измерений (определений)	0.1	Закрепление отсутствует
55	378455.54	1543621.06	Метод спутниковых геодезических измерений (определений)	0.1	Закрепление отсутствует
56	378453.25	1543624.41	Метод спутниковых геодезических измерений (определений)	0.1	Закрепление отсутствует
53	378454.07	1543624.98	Метод спутниковых геодезических измерений (определений)	0.1	Закрепление отсутствует
57	379422.83	1543603.07	Метод спутниковых геодезических измерений (определений)	0.1	Закрепление отсутствует
58	379423.83	1543602.95	Метод спутниковых геодезических измерений (определений)	0.1	Закрепление отсутствует
59	379423.71	1543601.95	Метод спутниковых геодезических измерений (определений)	0.1	Закрепление отсутствует
60	379422.71	1543602.07	Метод спутниковых геодезических измерений (определений)	0.1	Закрепление отсутствует
57	379422.83	1543603.07	Метод спутниковых геодезических измерений (определений)	0.1	Закрепление отсутствует

2. Сведения о характерных точках границ объекта					
Обозначение характерных точек границ	**Координаты, м**		**Метод определения координат характерной точки**	**Средняя квадратическая погрешность положения характерной точки (Mt), м**	**Описание обозначения точки на местности (при наличии)**
	X	**Y**			
1	**2**	**3**	**4**	**5**	**6**
61	379098.71	1543651.56	Метод спутниковых геодезических измерений (определений)	0.1	Закрепление отсутствует
62	379099.71	1543651.46	Метод спутниковых геодезических измерений (определений)	0.1	Закрепление отсутствует
63	379099.61	1543650.46	Метод спутниковых геодезических измерений (определений)	0.1	Закрепление отсутствует
64	379098.61	1543650.56	Метод спутниковых геодезических измерений (определений)	0.1	Закрепление отсутствует
61	379098.71	1543651.56	Метод спутниковых геодезических измерений (определений)	0.1	Закрепление отсутствует
65	378979.16	1543842.08	Метод спутниковых геодезических измерений (определений)	0.1	Закрепление отсутствует
66	378979.68	1543841.22	Метод спутниковых геодезических измерений (определений)	0.1	Закрепление отсутствует
67	378978.82	1543840.70	Метод спутниковых геодезических измерений (определений)	0.1	Закрепление отсутствует
68	378978.30	1543841.56	Метод спутниковых геодезических измерений (определений)	0.1	Закрепление отсутствует
65	378979.16	1543842.08	Метод спутниковых геодезических измерений (определений)	0.1	Закрепление отсутствует
69	378966.94	1543862.54	Метод спутниковых геодезических измерений (определений)	0.1	Закрепление отсутствует
70	378967.46	1543861.68	Метод спутниковых геодезических измерений (определений)	0.1	Закрепление отсутствует
71	378966.60	1543861.16	Метод спутниковых геодезических измерений (определений)	0.1	Закрепление отсутствует

2. Сведения о характерных точках границ объекта					
Обозначение характерных точек границ	**Координаты, м**		**Метод определения координат характерной точки**	**Средняя квадратическая погрешность положения характерной точки (Mt), м**	**Описание обозначения точки на местности (при наличии)**
	X	**Y**			
1	**2**	**3**	**4**	**5**	**6**
72	378966.08	1543862.02	Метод спутниковых геодезических измерений (определений)	0.1	Закрепление отсутствует
69	378966.94	1543862.54	Метод спутниковых геодезических измерений (определений)	0.1	Закрепление отсутствует
73	378953.36	1543885.02	Метод спутниковых геодезических измерений (определений)	0.1	Закрепление отсутствует
74	378953.88	1543884.16	Метод спутниковых геодезических измерений (определений)	0.1	Закрепление отсутствует
75	378953.02	1543883.64	Метод спутниковых геодезических измерений (определений)	0.1	Закрепление отсутствует
76	378952.50	1543884.50	Метод спутниковых геодезических измерений (определений)	0.1	Закрепление отсутствует
73	378953.36	1543885.02	Метод спутниковых геодезических измерений (определений)	0.1	Закрепление отсутствует
77	378352.32	1543554.94	Метод спутниковых геодезических измерений (определений)	0.1	Закрепление отсутствует
78	378352.90	1543554.12	Метод спутниковых геодезических измерений (определений)	0.1	Закрепление отсутствует
79	378352.08	1543553.54	Метод спутниковых геодезических измерений (определений)	0.1	Закрепление отсутствует
80	378351.50	1543554.36	Метод спутниковых геодезических измерений (определений)	0.1	Закрепление отсутствует
77	378352.32	1543554.94	Метод спутниковых геодезических измерений (определений)	0.1	Закрепление отсутствует
81	378710.90	1543836.41	Метод спутниковых геодезических измерений (определений)	0.1	Закрепление отсутствует

2. Сведения о характерных точках границ объекта					
Обозначение характерных точек границ	**Координаты, м**		**Метод определения координат характерной точки**	**Средняя квадратическая погрешность положения характерной точки (Mt), м**	**Описание обозначения точки на местности (при наличии)**
	X	**Y**			
1	**2**	**3**	**4**	**5**	**6**
82	378711.78	1543835.93	Метод спутниковых геодезических измерений (определений)	0.1	Закрепление отсутствует
83	378711.30	1543835.05	Метод спутниковых геодезических измерений (определений)	0.1	Закрепление отсутствует
84	378710.42	1543835.53	Метод спутниковых геодезических измерений (определений)	0.1	Закрепление отсутствует
81	378710.90	1543836.41	Метод спутниковых геодезических измерений (определений)	0.1	Закрепление отсутствует
85	379651.84	1543542.40	Метод спутниковых геодезических измерений (определений)	0.1	Закрепление отсутствует
86	379652.28	1543541.50	Метод спутниковых геодезических измерений (определений)	0.1	Закрепление отсутствует
87	379651.38	1543541.06	Метод спутниковых геодезических измерений (определений)	0.1	Закрепление отсутствует
88	379650.94	1543541.96	Метод спутниковых геодезических измерений (определений)	0.1	Закрепление отсутствует
85	379651.84	1543542.40	Метод спутниковых геодезических измерений (определений)	0.1	Закрепление отсутствует
89	378930.90	1543923.59	Метод спутниковых геодезических измерений (определений)	0.1	Закрепление отсутствует
90	378931.41	1543922.72	Метод спутниковых геодезических измерений (определений)	0.1	Закрепление отсутствует
91	378930.54	1543922.22	Метод спутниковых геодезических измерений (определений)	0.1	Закрепление отсутствует
92	378930.04	1543923.08	Метод спутниковых геодезических измерений (определений)	0.1	Закрепление отсутствует

2. Сведения о характерных точках границ объекта					
Обозначение характерных точек границ	**Координаты, м**		**Метод определения координат характерной точки**	**Средняя квадратическая погрешность положения характерной точки (Mt), м**	**Описание обозначения точки на местности (при наличии)**
	X	**Y**			
1	**2**	**3**	**4**	**5**	**6**
89	378930.90	1543923.59	Метод спутниковых геодезических измерений (определений)	0.1	Закрепление отсутствует
93	378541.75	1543677.86	Метод спутниковых геодезических измерений (определений)	0.1	Закрепление отсутствует
94	378542.29	1543677.02	Метод спутниковых геодезических измерений (определений)	0.1	Закрепление отсутствует
95	378541.45	1543676.48	Метод спутниковых геодезических измерений (определений)	0.1	Закрепление отсутствует
96	378540.91	1543677.32	Метод спутниковых геодезических измерений (определений)	0.1	Закрепление отсутствует
93	378541.75	1543677.86	Метод спутниковых геодезических измерений (определений)	0.1	Закрепление отсутствует
97	378409.21	1543592.02	Метод спутниковых геодезических измерений (определений)	0.1	Закрепление отсутствует
98	378409.75	1543591.18	Метод спутниковых геодезических измерений (определений)	0.1	Закрепление отсутствует
99	378408.91	1543590.64	Метод спутниковых геодезических измерений (определений)	0.1	Закрепление отсутствует
100	378408.37	1543591.48	Метод спутниковых геодезических измерений (определений)	0.1	Закрепление отсутствует
97	378409.21	1543592.02	Метод спутниковых геодезических измерений (определений)	0.1	Закрепление отсутствует
101	378368.72	1543565.43	Метод спутниковых геодезических измерений (определений)	0.1	Закрепление отсутствует
102	378369.26	1543564.59	Метод спутниковых геодезических измерений (определений)	0.1	Закрепление отсутствует

2. Сведения о характерных точках границ объекта					
Обозначение характерных точек границ	**Координаты, м**		**Метод определения координат характерной точки**	**Средняя квадратическая погрешность положения характерной точки (Mt), м**	**Описание обозначения точки на местности (при наличии)**
	X	**Y**			
1	**2**	**3**	**4**	**5**	**6**
103	378368.42	1543564.05	Метод спутниковых геодезических измерений (определений)	0.1	Закрепление отсутствует
104	378367.88	1543564.89	Метод спутниковых геодезических измерений (определений)	0.1	Закрепление отсутствует
101	378368.72	1543565.43	Метод спутниковых геодезических измерений (определений)	0.1	Закрепление отсутствует
105	378476.14	1543635.71	Метод спутниковых геодезических измерений (определений)	0.1	Закрепление отсутствует
106	378476.68	1543634.87	Метод спутниковых геодезических измерений (определений)	0.1	Закрепление отсутствует
107	378475.84	1543634.33	Метод спутниковых геодезических измерений (определений)	0.1	Закрепление отсутствует
108	378475.30	1543635.17	Метод спутниковых геодезических измерений (определений)	0.1	Закрепление отсутствует
105	378476.14	1543635.71	Метод спутниковых геодезических измерений (определений)	0.1	Закрепление отсутствует
109	378513.22	1543659.60	Метод спутниковых геодезических измерений (определений)	0.1	Закрепление отсутствует
110	378513.76	1543658.76	Метод спутниковых геодезических измерений (определений)	0.1	Закрепление отсутствует
111	378512.92	1543658.22	Метод спутниковых геодезических измерений (определений)	0.1	Закрепление отсутствует
112	378512.38	1543659.06	Метод спутниковых геодезических измерений (определений)	0.1	Закрепление отсутствует
109	378513.22	1543659.60	Метод спутниковых геодезических измерений (определений)	0.1	Закрепление отсутствует

2. Сведения о характерных точках границ объекта					
Обозначение характерных точек границ	**Координаты, м**		**Метод определения координат характерной точки**	**Средняя квадратическая погрешность положения характерной точки (Mt), м**	**Описание обозначения точки на местности (при наличии)**
	X	**Y**			
1	**2**	**3**	**4**	**5**	**6**
113	378641.76	1543735.60	Метод спутниковых геодезических измерений (определений)	0.1	Закрепление отсутствует
114	378642.25	1543734.73	Метод спутниковых геодезических измерений (определений)	0.1	Закрепление отсутствует
115	378641.38	1543734.24	Метод спутниковых геодезических измерений (определений)	0.1	Закрепление отсутствует
116	378640.89	1543735.11	Метод спутниковых геодезических измерений (определений)	0.1	Закрепление отсутствует
113	378641.76	1543735.60	Метод спутниковых геодезических измерений (определений)	0.1	Закрепление отсутствует
117	379354.36	1543611.47	Метод спутниковых геодезических измерений (определений)	0.1	Закрепление отсутствует
118	379355.35	1543611.34	Метод спутниковых геодезических измерений (определений)	0.1	Закрепление отсутствует
119	379355.22	1543610.35	Метод спутниковых геодезических измерений (определений)	0.1	Закрепление отсутствует
120	379354.23	1543610.48	Метод спутниковых геодезических измерений (определений)	0.1	Закрепление отсутствует
117	379354.36	1543611.47	Метод спутниковых геодезических измерений (определений)	0.1	Закрепление отсутствует
121	378682.79	1543785.51	Метод спутниковых геодезических измерений (определений)	0.1	Закрепление отсутствует
122	378683.66	1543785.02	Метод спутниковых геодезических измерений (определений)	0.1	Закрепление отсутствует
123	378683.17	1543784.15	Метод спутниковых геодезических измерений (определений)	0.1	Закрепление отсутствует

2. Сведения о характерных точках границ объекта					
Обозначение характерных точек границ	**Координаты, м**		**Метод определения координат характерной точки**	**Средняя квадратическая погрешность положения характерной точки (Mt), м**	**Описание обозначения точки на местности (при наличии)**
	X	**Y**			
1	**2**	**3**	**4**	**5**	**6**
124	378682.30	1543784.64	Метод спутниковых геодезических измерений (определений)	0.1	Закрепление отсутствует
121	378682.79	1543785.51	Метод спутниковых геодезических измерений (определений)	0.1	Закрепление отсутствует
125	378941.69	1543904.28	Метод спутниковых геодезических измерений (определений)	0.1	Закрепление отсутствует
126	378942.18	1543903.41	Метод спутниковых геодезических измерений (определений)	0.1	Закрепление отсутствует
127	378941.31	1543902.92	Метод спутниковых геодезических измерений (определений)	0.1	Закрепление отсутствует
128	378940.82	1543903.79	Метод спутниковых геодезических измерений (определений)	0.1	Закрепление отсутствует
125	378941.69	1543904.28	Метод спутниковых геодезических измерений (определений)	0.1	Закрепление отсутствует
129	378614.01	1543720.02	Метод спутниковых геодезических измерений (определений)	0.1	Закрепление отсутствует
130	378614.50	1543719.15	Метод спутниковых геодезических измерений (определений)	0.1	Закрепление отсутствует
131	378613.63	1543718.66	Метод спутниковых геодезических измерений (определений)	0.1	Закрепление отсутствует
132	378613.14	1543719.53	Метод спутниковых геодезических измерений (определений)	0.1	Закрепление отсутствует
129	378614.01	1543720.02	Метод спутниковых геодезических измерений (определений)	0.1	Закрепление отсутствует
133	378790.83	1543913.53	Метод спутниковых геодезических измерений (определений)	0.1	Закрепление отсутствует

2. Сведения о характерных точках границ объекта					
Обозначение характерных точек границ	**Координаты, м**		**Метод определения координат характерной точки**	**Средняя квадратическая погрешность положения характерной точки (Mt), м**	**Описание обозначения точки на местности (при наличии)**
	X	**Y**			
1	**2**	**3**	**4**	**5**	**6**
134	378791.24	1543912.62	Метод спутниковых геодезических измерений (определений)	0.1	Закрепление отсутствует
135	378790.33	1543912.21	Метод спутниковых геодезических измерений (определений)	0.1	Закрепление отсутствует
136	378789.92	1543913.12	Метод спутниковых геодезических измерений (определений)	0.1	Закрепление отсутствует
133	378790.83	1543913.53	Метод спутниковых геодезических измерений (определений)	0.1	Закрепление отсутствует
137	378836.39	1543933.95	Метод спутниковых геодезических измерений (определений)	0.1	Закрепление отсутствует
138	378836.80	1543933.04	Метод спутниковых геодезических измерений (определений)	0.1	Закрепление отсутствует
139	378835.89	1543932.63	Метод спутниковых геодезических измерений (определений)	0.1	Закрепление отсутствует
140	378835.48	1543933.54	Метод спутниковых геодезических измерений (определений)	0.1	Закрепление отсутствует
137	378836.39	1543933.95	Метод спутниковых геодезических измерений (определений)	0.1	Закрепление отсутствует
141	378882.01	1543954.41	Метод спутниковых геодезических измерений (определений)	0.1	Закрепление отсутствует
142	378882.42	1543953.50	Метод спутниковых геодезических измерений (определений)	0.1	Закрепление отсутствует
143	378881.51	1543953.09	Метод спутниковых геодезических измерений (определений)	0.1	Закрепление отсутствует
144	378881.10	1543954.00	Метод спутниковых геодезических измерений (определений)	0.1	Закрепление отсутствует

2. Сведения о характерных точках границ объекта					
Обозначение характерных точек границ	**Координаты, м**		**Метод определения координат характерной точки**	**Средняя квадратическая погрешность положения характерной точки (Mt), м**	**Описание обозначения точки на местности (при наличии)**
	X	**Y**			
1	**2**	**3**	**4**	**5**	**6**
141	378882.01	1543954.41	Метод спутниковых геодезических измерений (определений)	0.1	Закрепление отсутствует
145	379642.58	1543561.02	Метод спутниковых геодезических измерений (определений)	0.1	Закрепление отсутствует
146	379643.07	1543560.16	Метод спутниковых геодезических измерений (определений)	0.1	Закрепление отсутствует
147	379642.21	1543559.66	Метод спутниковых геодезических измерений (определений)	0.1	Закрепление отсутствует
148	379641.71	1543560.53	Метод спутниковых геодезических измерений (определений)	0.1	Закрепление отсутствует
145	379642.58	1543561.02	Метод спутниковых геодезических измерений (определений)	0.1	Закрепление отсутствует
149	379491.75	1543594.97	Метод спутниковых геодезических измерений (определений)	0.1	Закрепление отсутствует
150	379492.74	1543594.86	Метод спутниковых геодезических измерений (определений)	0.1	Закрепление отсутствует
151	379492.63	1543593.87	Метод спутниковых геодезических измерений (определений)	0.1	Закрепление отсутствует
152	379491.64	1543593.98	Метод спутниковых геодезических измерений (определений)	0.1	Закрепление отсутствует
149	379491.75	1543594.97	Метод спутниковых геодезических измерений (определений)	0.1	Закрепление отсутствует
153	379164.99	1543644.47	Метод спутниковых геодезических измерений (определений)	0.1	Закрепление отсутствует
154	379165.98	1543644.36	Метод спутниковых геодезических измерений (определений)	0.1	Закрепление отсутствует

2. Сведения о характерных точках границ объекта					
Обозначение характерных точек границ	**Координаты, м**		**Метод определения координат характерной точки**	**Средняя квадратическая погрешность положения характерной точки (Mt), м**	**Описание обозначения точки на местности (при наличии)**
	X	**Y**			
1	**2**	**3**	**4**	**5**	**6**
155	379165.87	1543643.37	Метод спутниковых геодезических измерений (определений)	0.1	Закрепление отсутствует
156	379164.88	1543643.48	Метод спутниковых геодезических измерений (определений)	0.1	Закрепление отсутствует
153	379164.99	1543644.47	Метод спутниковых геодезических измерений (определений)	0.1	Закрепление отсутствует
157	379561.26	1543586.88	Метод спутниковых геодезических измерений (определений)	0.1	Закрепление отсутствует
158	379562.25	1543586.77	Метод спутниковых геодезических измерений (определений)	0.1	Закрепление отсутствует
159	379562.14	1543585.78	Метод спутниковых геодезических измерений (определений)	0.1	Закрепление отсутствует
160	379561.15	1543585.89	Метод спутниковых геодезических измерений (определений)	0.1	Закрепление отсутствует
157	379561.26	1543586.88	Метод спутниковых геодезических измерений (определений)	0.1	Закрепление отсутствует
161	379285.77	1543620.36	Метод спутниковых геодезических измерений (определений)	0.1	Закрепление отсутствует
162	379286.76	1543620.25	Метод спутниковых геодезических измерений (определений)	0.1	Закрепление отсутствует
163	379286.65	1543619.26	Метод спутниковых геодезических измерений (определений)	0.1	Закрепление отсутствует
164	379285.66	1543619.37	Метод спутниковых геодезических измерений (определений)	0.1	Закрепление отсутствует
161	379285.77	1543620.36	Метод спутниковых геодезических измерений (определений)	0.1	Закрепление отсутствует

2. Сведения о характерных точках границ объекта					
Обозначение характерных точек границ	**Координаты, м**		**Метод определения координат характерной точки**	**Средняя квадратическая погрешность положения характерной точки (Mt), м**	**Описание обозначения точки на местности (при наличии)**
	X	**Y**			
1	**2**	**3**	**4**	**5**	**6**
165	378432.04	1543607.01	Метод спутниковых геодезических измерений (определений)	0.1	Закрепление отсутствует
166	378432.59	1543606.18	Метод спутниковых геодезических измерений (определений)	0.1	Закрепление отсутствует
167	378431.76	1543605.63	Метод спутниковых геодезических измерений (определений)	0.1	Закрепление отсутствует
168	378431.21	1543606.46	Метод спутниковых геодезических измерений (определений)	0.1	Закрепление отсутствует
165	378432.04	1543607.01	Метод спутниковых геодезических измерений (определений)	0.1	Закрепление отсутствует
169	378389.17	1543579.04	Метод спутниковых геодезических измерений (определений)	0.1	Закрепление отсутствует
170	378389.72	1543578.21	Метод спутниковых геодезических измерений (определений)	0.1	Закрепление отсутствует
171	378388.89	1543577.66	Метод спутниковых геодезических измерений (определений)	0.1	Закрепление отсутствует
172	378388.34	1543578.49	Метод спутниковых геодезических измерений (определений)	0.1	Закрепление отсутствует
169	378389.17	1543579.04	Метод спутниковых геодезических измерений (определений)	0.1	Закрепление отсутствует
173	378991.58	1543820.96	Метод спутниковых геодезических измерений (определений)	0.1	Закрепление отсутствует
174	378992.08	1543820.10	Метод спутниковых геодезических измерений (определений)	0.1	Закрепление отсутствует
175	378991.22	1543819.60	Метод спутниковых геодезических измерений (определений)	0.1	Закрепление отсутствует

2. Сведения о характерных точках границ объекта					
Обозначение характерных точек границ	**Координаты, м**		**Метод определения координат характерной точки**	**Средняя квадратическая погрешность положения характерной точки (Mt), м**	**Описание обозначения точки на местности (при наличии)**
	X	**Y**			
1	**2**	**3**	**4**	**5**	**6**
176	378990.72	1543820.46	Метод спутниковых геодезических измерений (определений)	0.1	Закрепление отсутствует
173	378991.58	1543820.96	Метод спутниковых геодезических измерений (определений)	0.1	Закрепление отсутствует
177	378918.60	1543944.35	Метод спутниковых геодезических измерений (определений)	0.1	Закрепление отсутствует
178	378919.10	1543943.49	Метод спутниковых геодезических измерений (определений)	0.1	Закрепление отсутствует
179	378918.24	1543942.99	Метод спутниковых геодезических измерений (определений)	0.1	Закрепление отсутствует
180	378917.74	1543943.85	Метод спутниковых геодезических измерений (определений)	0.1	Закрепление отсутствует
177	378918.60	1543944.35	Метод спутниковых геодезических измерений (определений)	0.1	Закрепление отсутствует
181	379007.56	1543793.64	Метод спутниковых геодезических измерений (определений)	0.1	Закрепление отсутствует
182	379008.06	1543792.78	Метод спутниковых геодезических измерений (определений)	0.1	Закрепление отсутствует
183	379007.20	1543792.28	Метод спутниковых геодезических измерений (определений)	0.1	Закрепление отсутствует
184	379006.70	1543793.14	Метод спутниковых геодезических измерений (определений)	0.1	Закрепление отсутствует
181	379007.56	1543793.64	Метод спутниковых геодезических измерений (определений)	0.1	Закрепление отсутствует
185	379034.56	1543747.92	Метод спутниковых геодезических измерений (определений)	0.1	Закрепление отсутствует

2. Сведения о характерных точках границ объекта

Обозначение характерных точек границ	Координаты, м		Метод определения координат характерной точки	Средняя квадратическая погрешность положения характерной точки (Mt), м	Описание обозначения точки на местности (при наличии)
	X	Y			
1	2	3	4	5	6
186	379035.06	1543747.06	Метод спутниковых геодезических измерений (определений)	0.1	Закрепление отсутствует
187	379034.20	1543746.56	Метод спутниковых геодезических измерений (определений)	0.1	Закрепление отсутствует
188	379033.70	1543747.42	Метод спутниковых геодезических измерений (определений)	0.1	Закрепление отсутствует
185	379034.56	1543747.92	Метод спутниковых геодезических измерений (определений)	0.1	Закрепление отсутствует

3. Сведения о характерных точках части (частей) границы объекта

Обозначение характерных точек части границы	Координаты, м		Метод определения координат характерной точки	Средняя квадратическая погрешность положения характерной точки (Mt), м	Описание обозначения точки на местности (при наличии)
	X	Y			
1	2	3	4	5	6
-	-	-	-	-	-

Раздел 3

Сведения о местоположении измененных (уточненных) границ объекта

1. Система координат -

2. Сведения о характерных точках границ объекта

Обозначение характерных точек границ	Существующие координаты, м		Измененные (уточненные) координаты, м		Метод определения координат характерной точки	Средняя квадратическая погрешность положения характерной точки (Mt), м	Описание обозначения точки на местности (при наличии)
	X	Y	X	Y			
1	2	3	4	5	6	7	8
-	-	-	-	-	-	-	

3. Сведения о характерных точках части (частей) границы объекта

Обозначение характерных точек части границы	Существующие координаты, м		Измененные (уточненные) координаты, м		Метод определения координат характерной точки	Средняя квадратическая погрешность положения характерной точки (Mt), м	Описание обозначения точки на местности (при наличии)
	X	Y	X	Y			
1	2	3	4	5	6	7	8
-	-	-	-	-	-	-	

Сообщение № 27
о возможном установлении публичного сервитута

Руководствуясь статьей 39.42 Земельного кодекса Российской Федерации, Администрация Сысертского муниципального округа сообщает о возможном установлении публичного сервитута сроком на 49 лет для эксплуатации объекта электросетевого хозяйства: «Линия электропередач ВЛ-0,4 кВ, литера 15А, входящий в Электросетевой комплекс ПС «Монтажная», находящегося в границах населенного пункта поселок Большой Исток Сысертского муниципального округа Свердловской области, в отношении следующих земель и частей земельных участков, общей площадью – 40 кв.м:

1) земель кадастровых кварталов 66:25:0104002, 66:25:0103005, площадью 34 кв.м, государственная собственность на которые не разграничена, расположенных в границах населенного пункта поселок Большой Исток Сысертского муниципального округа Свердловской области;

2) части земельного участка, площадью 4 кв.м, с кадастровым номером 66:25:0104002:21, площадью 6723 кв.м, с видом разрешенного использования - под многоэтажный жилой дом, с категорией земель - земли населенных пунктов, расположенного по адресу: Свердловская область, Сысертский район, поселок Большой Исток, улица Пушкина, дом 18;

3) части земельного участка, площадью 2 кв.м, с кадастровым номером 66:25:0103005:544, площадью 3863 кв.м, с видом разрешенного использования - для осуществления производственной деятельности (производственная база), с категорией земель - земли населенных пунктов, расположенного по адресу: Свердловская область, Сысертский район, поселок Большой Исток, Пушкина.

Ознакомиться с ходатайством об установлении публичного сервитута и прилагаемым к нему описанием местоположения границ публичного сервитута можно по адресу: 624022, Свердловская область, город Сысерть, улица Ленина, дом 35, кабинет № 49, в приемное время: вторник, четверг с 15-00 до 17-00 часов, описание местоположения границ публичного сервитута размещено на сайте Сысертского муниципального округа в сети Интернет: https://admsysert.ru/administration/zemelno-imushchestvennye-otnosheniya/publichniy-servitut/message.

Правообладатели земельных участков, в отношении которых испрашивается публичный сервитут, если их права (обременения права) не зарегистрированы в Едином государственном реестре недвижимости, могут обратиться с заявлением об учете их прав (обременений права) на земельные участки с приложением копий документов, подтверждающих эти права (обременения права) в Администрацию Сысертского муниципального округа по адресу: 624022, Свердловская область, город Сысерть, улица Ленина, дом 35, кабинет № 3, в приемное время: понедельник – пятница с 08-00 до 17-00 часов. Срок подачи заявления - в течение 15 (пятнадцати) дней со дня опубликования данного извещения.

Схема расположения границ публичного сервитута



Масштаб 1:900

Условные обозначения

Выносной лист 1 - Обозначение выносного листа

1 - Обозначение новой характерной точки

:28 - Кадастровый номер земельного участка

Публичный сервитут 1 - Публичный сервитут для эксплуатации объекта электросетевого хозяйства Линия электропередач ВЛ -0,4 кВ, литера 15А, входящий в Электросетевой комплекс ПС "Монтажная"

- Граница кадастрового квартала

- Граница населенного пункта

- Граница земельного участка, пересекающего сервитут

(1) - Номер контура публичного сервитута

• - Характерная точка границы, сведения о которой позволяют однозначно определить ее положение на местности

66:43:0101022 - Номер кадастрового квартала

- Проектная граница публичного сервитута

- Ось объекта

66:25-4.132 поселок Большой Исток Сысертского городского округа Свердловской области - реестровый номер и наименование границы административного деления

Подпись _____

Дата "____" _____ _____г.

Место для оттиска печати (при наличии) лица, составившего описание местоположения границ объекта

Схема расположения границ публичного сервитута

Выносной лист 1



Масштаб 1:400

Условные обозначения

Выносной лист 1 - Обозначение выносного листа

1 - Обозначение новой характерной точки

:28 - Кадастровый номер земельного участка

Публичный сервитут 1 - Публичный сервитут для эксплуатации объекта электросетевого хозяйства Линия электропередач ВЛ -0,4 кВ, литера 15А, входящий в Электросетевой комплекс ПС "Монтажная"

- Граница кадастрового квартала

- Граница населенного пункта

- Граница земельного участка, пересекающего сервитут

(1) - Номер контура публичного сервитута

• - Характерная точка границы, сведения о которой позволяют однозначно определить ее положение на местности

66:43:0101022 - Номер кадастрового квартала

- Проектная граница публичного сервитута

- Ось объекта

66:25-4.132 поселок Большой Исток Сысертского городского округа Свердловской области - реестровый номер и наименование границы административного деления

Подпись _____

Дата "____" _____ _____г.

Место для оттиска печати (при наличии) лица, составившего описание местоположения границ объекта

Схема расположения границ публичного сервитута

Выносной лист 2



Масштаб 1:500

Условные обозначения

Выносной лист 1 - Обозначение выносного листа

1 - Обозначение новой характерной точки

:28 - Кадастровый номер земельного участка

Публичный сервитут 1 - Публичный сервитут для эксплуатации объекта электросетевого хозяйства Линия электропередач ВЛ -0,4 кВ, литера 15А, входящий в Электросетевой комплекс ПС "Монтажная"

- Граница кадастрового квартала

- Граница населенного пункта

- Граница земельного участка, пересекающего сервитут

(1) - Номер контура публичного сервитута

• - Характерная точка границы, сведения о которой позволяют однозначно определить ее положение на местности

66:43:0101022 - Номер кадастрового квартала

- Проектная граница публичного сервитута

- Ось объекта

66:25-4.132 поселок Большой Исток Сысертского городского округа Свердловской области - реестровый номер и наименование границы административного деления

Подпись _____

Дата "____" _____ _____г.

Место для оттиска печати (при наличии) лица, составившего описание местоположения границ объекта

ГРАФИЧЕСКОЕ ОПИСАНИЕ
местоположения границ населенных пунктов, территориальных зон, особо охраняемых природных территорий, зон с особыми условиями использования территории

Публичный сервитут для эксплуатации объекта электросетевого хозяйства Линия электропередач ВЛ -0,4 кВ, литера 15А, входящий в Электросетевой комплекс ПС "Монтажная"

(наименование объекта, местоположение границ которого описано (далее - объект))

Раздел 1

Сведения об объекте

№ п/п	Характеристики объекта	Описание характеристик
1	2	3
1.	Местоположение объекта	Свердловская область, г.о Сысертский, поселок Большой Исток
2.	Площадь объекта +/- величина погрешности определения площади (Р +/- Дельта Р)	40 +/- 2 м²
3.	Иные характеристики объекта	Публичный сервитут для эксплуатации объекта электросетевого хозяйства Линия электропередач ВЛ -0,4 кВ, литера 15А, входящий в Электросетевой комплекс ПС "Монтажная", сроком действия на 49 лет для ПАО «Россети Урал», ИНН 6671163413, ОГРН 1056604000970, почтовый адрес: 620017, г. Екатеринбург, пр. Космонавтов, 17а, телефон: + 7 (343) 293-23-59, адрес электронной почты se@rosseti-ural.ru

Раздел 2

Сведения о местоположении границ объекта

1. Система координат МСК-66, зона 1

2. Сведения о характерных точках границ объекта

Обозначение характерных точек границ	Координаты, м		Метод определения координат характерной точки	Средняя квадратическая погрешность положения характерной точки (Mt), м	Описание обозначения точки на местности (при наличии)
	X	Y			
1	2	3	4	5	6
1	378163.67	1543210.31	Метод спутниковых геодезических измерений (определений)	0.1	Закрепление отсутствует
2	378164.25	1543207.16	Метод спутниковых геодезических измерений (определений)	0.1	Закрепление отсутствует
3	378161.19	1543206.70	Метод спутниковых геодезических измерений (определений)	0.1	Закрепление отсутствует
4	378160.63	1543209.85	Метод спутниковых геодезических измерений (определений)	0.1	Закрепление отсутствует
1	378163.67	1543210.31	Метод спутниковых геодезических измерений (определений)	0.1	Закрепление отсутствует
5	378190.80	1543161.07	Метод спутниковых геодезических измерений (определений)	0.1	Закрепление отсутствует
6	378192.08	1543156.40	Метод спутниковых геодезических измерений (определений)	0.1	Закрепление отсутствует
7	378191.11	1543156.13	Метод спутниковых геодезических измерений (определений)	0.1	Закрепление отсутствует
8	378189.83	1543160.80	Метод спутниковых геодезических измерений (определений)	0.1	Закрепление отсутствует
5	378190.80	1543161.07	Метод спутниковых геодезических измерений (определений)	0.1	Закрепление отсутствует
9	378175.79	1543212.61	Метод спутниковых геодезических измерений (определений)	0.1	Закрепление отсутствует

2. Сведения о характерных точках границ объекта					
Обозначение характерных точек границ	**Координаты, м**		**Метод определения координат характерной точки**	**Средняя квадратическая погрешность положения характерной точки (Mt), м**	**Описание обозначения точки на местности (при наличии)**
	X	**Y**			
1	**2**	**3**	**4**	**5**	**6**
10	378179.45	1543211.19	Метод спутниковых геодезических измерений (определений)	0.1	Закрепление отсутствует
11	378179.09	1543210.27	Метод спутниковых геодезических измерений (определений)	0.1	Закрепление отсутствует
12	378175.43	1543211.69	Метод спутниковых геодезических измерений (определений)	0.1	Закрепление отсутствует
9	378175.79	1543212.61	Метод спутниковых геодезических измерений (определений)	0.1	Закрепление отсутствует
13	378210.21	1543163.41	Метод спутниковых геодезических измерений (определений)	0.1	Закрепление отсутствует
14	378211.18	1543163.20	Метод спутниковых геодезических измерений (определений)	0.1	Закрепление отсутствует
15	378210.36	1543159.48	Метод спутниковых геодезических измерений (определений)	0.1	Закрепление отсутствует
16	378209.39	1543159.69	Метод спутниковых геодезических измерений (определений)	0.1	Закрепление отсутствует
13	378210.21	1543163.41	Метод спутниковых геодезических измерений (определений)	0.1	Закрепление отсутствует
17	378257.47	1543211.63	Метод спутниковых геодезических измерений (определений)	0.1	Закрепление отсутствует
18	378257.85	1543207.98	Метод спутниковых геодезических измерений (определений)	0.1	Закрепление отсутствует
19	378256.85	1543207.88	Метод спутниковых геодезических измерений (определений)	0.1	Закрепление отсутствует
20	378256.47	1543211.53	Метод спутниковых геодезических измерений (определений)	0.1	Закрепление отсутствует

2. Сведения о характерных точках границ объекта					
Обозначение характерных точек границ	**Координаты, м**		**Метод определения координат характерной точки**	**Средняя квадратическая погрешность положения характерной точки (Mt), м**	**Описание обозначения точки на местности (при наличии)**
	X	**Y**			
1	**2**	**3**	**4**	**5**	**6**
17	378257.47	1543211.63	Метод спутниковых геодезических измерений (определений)	0.1	Закрепление отсутствует
21	378462.18	1543052.97	Метод спутниковых геодезических измерений (определений)	0.1	Закрепление отсутствует
22	378464.49	1543050.94	Метод спутниковых геодезических измерений (определений)	0.1	Закрепление отсутствует
23	378463.84	1543050.19	Метод спутниковых геодезических измерений (определений)	0.1	Закрепление отсутствует
24	378461.53	1543052.22	Метод спутниковых геодезических измерений (определений)	0.1	Закрепление отсутствует
21	378462.18	1543052.97	Метод спутниковых геодезических измерений (определений)	0.1	Закрепление отсутствует
25	378233.10	1543185.50	Метод спутниковых геодезических измерений (определений)	0.1	Закрепление отсутствует
26	378233.84	1543184.82	Метод спутниковых геодезических измерений (определений)	0.1	Закрепление отсутствует
27	378233.16	1543184.08	Метод спутниковых геодезических измерений (определений)	0.1	Закрепление отсутствует
28	378232.42	1543184.76	Метод спутниковых геодезических измерений (определений)	0.1	Закрепление отсутствует
25	378233.10	1543185.50	Метод спутниковых геодезических измерений (определений)	0.1	Закрепление отсутствует
29	378329.12	1543154.81	Метод спутниковых геодезических измерений (определений)	0.1	Закрепление отсутствует
30	378329.93	1543154.22	Метод спутниковых геодезических измерений (определений)	0.1	Закрепление отсутствует

2. Сведения о характерных точках границ объекта					
Обозначение характерных точек границ	**Координаты, м**		**Метод определения координат характерной точки**	**Средняя квадратическая погрешность положения характерной точки (Mt), м**	**Описание обозначения точки на местности (при наличии)**
	X	**Y**			
1	**2**	**3**	**4**	**5**	**6**
31	378329.34	1543153.41	Метод спутниковых геодезических измерений (определений)	0.1	Закрепление отсутствует
32	378328.53	1543154.00	Метод спутниковых геодезических измерений (определений)	0.1	Закрепление отсутствует
29	378329.12	1543154.81	Метод спутниковых геодезических измерений (определений)	0.1	Закрепление отсутствует
33	378436.91	1543072.00	Метод спутниковых геодезических измерений (определений)	0.1	Закрепление отсутствует
34	378437.70	1543071.39	Метод спутниковых геодезических измерений (определений)	0.1	Закрепление отсутствует
35	378437.09	1543070.60	Метод спутниковых геодезических измерений (определений)	0.1	Закрепление отсутствует
36	378436.30	1543071.21	Метод спутниковых геодезических измерений (определений)	0.1	Закрепление отсутствует
33	378436.91	1543072.00	Метод спутниковых геодезических измерений (определений)	0.1	Закрепление отсутствует
37	378314.54	1543166.24	Метод спутниковых геодезических измерений (определений)	0.1	Закрепление отсутствует
38	378315.33	1543165.63	Метод спутниковых геодезических измерений (определений)	0.1	Закрепление отсутствует
39	378314.72	1543164.84	Метод спутниковых геодезических измерений (определений)	0.1	Закрепление отсутствует
40	378313.93	1543165.45	Метод спутниковых геодезических измерений (определений)	0.1	Закрепление отсутствует
37	378314.54	1543166.24	Метод спутниковых геодезических измерений (определений)	0.1	Закрепление отсутствует

2. Сведения о характерных точках границ объекта					
Обозначение характерных точек границ	**Координаты, м**		**Метод определения координат характерной точки**	**Средняя квадратическая погрешность положения характерной точки (Mt), м**	**Описание обозначения точки на местности (при наличии)**
	X	**Y**			
1	**2**	**3**	**4**	**5**	**6**
41	378405.38	1543096.03	Метод спутниковых геодезических измерений (определений)	0.1	Закрепление отсутствует
42	378406.17	1543095.42	Метод спутниковых геодезических измерений (определений)	0.1	Закрепление отсутствует
43	378405.56	1543094.63	Метод спутниковых геодезических измерений (определений)	0.1	Закрепление отсутствует
44	378404.77	1543095.24	Метод спутниковых геодезических измерений (определений)	0.1	Закрепление отсутствует
41	378405.38	1543096.03	Метод спутниковых геодезических измерений (определений)	0.1	Закрепление отсутствует
45	378349.39	1543140.21	Метод спутниковых геодезических измерений (определений)	0.1	Закрепление отсутствует
46	378350.17	1543139.59	Метод спутниковых геодезических измерений (определений)	0.1	Закрепление отсутствует
47	378349.55	1543138.81	Метод спутниковых геодезических измерений (определений)	0.1	Закрепление отсутствует
48	378348.77	1543139.43	Метод спутниковых геодезических измерений (определений)	0.1	Закрепление отсутствует
45	378349.39	1543140.21	Метод спутниковых геодезических измерений (определений)	0.1	Закрепление отсутствует
49	378289.70	1543185.84	Метод спутниковых геодезических измерений (определений)	0.1	Закрепление отсутствует
50	378290.48	1543185.22	Метод спутниковых геодезических измерений (определений)	0.1	Закрепление отсутствует
51	378289.86	1543184.44	Метод спутниковых геодезических измерений (определений)	0.1	Закрепление отсутствует

2. Сведения о характерных точках границ объекта					
Обозначение характерных точек границ	**Координаты, м**		**Метод определения координат характерной точки**	**Средняя квадратическая погрешность положения характерной точки (Mt), м**	**Описание обозначения точки на местности (при наличии)**
	X	**Y**			
1	**2**	**3**	**4**	**5**	**6**
52	378289.08	1543185.06	Метод спутниковых геодезических измерений (определений)	0.1	Закрепление отсутствует
49	378289.70	1543185.84	Метод спутниковых геодезических измерений (определений)	0.1	Закрепление отсутствует
53	378429.24	1543018.34	Метод спутниковых геодезических измерений (определений)	0.1	Закрепление отсутствует
54	378429.86	1543017.56	Метод спутниковых геодезических измерений (определений)	0.1	Закрепление отсутствует
55	378429.08	1543016.94	Метод спутниковых геодезических измерений (определений)	0.1	Закрепление отсутствует
56	378428.46	1543017.72	Метод спутниковых геодезических измерений (определений)	0.1	Закрепление отсутствует
53	378429.24	1543018.34	Метод спутниковых геодезических измерений (определений)	0.1	Закрепление отсутствует
57	378450.12	1543034.88	Метод спутниковых геодезических измерений (определений)	0.1	Закрепление отсутствует
58	378450.74	1543034.10	Метод спутниковых геодезических измерений (определений)	0.1	Закрепление отсутствует
59	378449.96	1543033.48	Метод спутниковых геодезических измерений (определений)	0.1	Закрепление отсутствует
60	378449.34	1543034.26	Метод спутниковых геодезических измерений (определений)	0.1	Закрепление отсутствует
57	378450.12	1543034.88	Метод спутниковых геодезических измерений (определений)	0.1	Закрепление отсутствует
61	378376.89	1543118.52	Метод спутниковых геодезических измерений (определений)	0.1	Закрепление отсутствует

2. Сведения о характерных точках границ объекта

Обозначение характерных точек границ	Координаты, м		Метод определения координат характерной точки	Средняя квадратическая погрешность положения характерной точки (Mt), м	Описание обозначения точки на местности (при наличии)
	X	Y			
1	2	3	4	5	6
62	378377.67	1543117.90	Метод спутниковых геодезических измерений (определений)	0.1	Закрепление отсутствует
63	378377.05	1543117.12	Метод спутниковых геодезических измерений (определений)	0.1	Закрепление отсутствует
64	378376.27	1543117.74	Метод спутниковых геодезических измерений (определений)	0.1	Закрепление отсутствует
61	378376.89	1543118.52	Метод спутниковых геодезических измерений (определений)	0.1	Закрепление отсутствует
65	378184.75	1543182.20	Метод спутниковых геодезических измерений (определений)	0.1	Закрепление отсутствует
66	378185.01	1543181.24	Метод спутниковых геодезических измерений (определений)	0.1	Закрепление отсутствует
67	378184.05	1543180.98	Метод спутниковых геодезических измерений (определений)	0.1	Закрепление отсутствует
68	378183.79	1543181.94	Метод спутниковых геодезических измерений (определений)	0.1	Закрепление отсутствует
65	378184.75	1543182.20	Метод спутниковых геодезических измерений (определений)	0.1	Закрепление отсутствует

3. Сведения о характерных точках части (частей) границы объекта

Обозначение характерных точек части границы	Координаты, м		Метод определения координат характерной точки	Средняя квадратическая погрешность положения характерной точки (Mt), м	Описание обозначения точки на местности (при наличии)
	X	Y			
1	2	3	4	5	6
-	-	-	-	-	-

Раздел 3

Сведения о местоположении измененных (уточненных) границ объекта

1. Система координат -

2. Сведения о характерных точках границ объекта

Обозначение характерных точек границ	Существующие координаты, м		Измененные (уточненные) координаты, м		Метод определения координат характерной точки	Средняя квадратическая погрешность положения характерной точки (Mt), м	Описание обозначения точки на местности (при наличии)
	X	Y	X	Y			
1	2	3	4	5	6	7	8
-	-	-	-	-	-	-	

3. Сведения о характерных точках части (частей) границы объекта

Обозначение характерных точек части границы	Существующие координаты, м		Измененные (уточненные) координаты, м		Метод определения координат характерной точки	Средняя квадратическая погрешность положения характерной точки (Mt), м	Описание обозначения точки на местности (при наличии)
	X	Y	X	Y			
1	2	3	4	5	6	7	8
-	-	-	-	-	-	-	

Сообщение №28
о возможном установлении публичного сервитута

Руководствуясь статьей 39.42 Земельного кодекса Российской Федерации, Администрация Сысертского муниципального округа сообщает о возможном установлении публичного сервитута сроком на 49 лет для эксплуатации объекта электросетевого хозяйства: «Линия электропередач ВЛ 0,4 кВ, литер: 5А, входящий в Электросетевой комплекс ПС «Шпагатная», находящегося в границах населенного пункта поселок Большой Исток Сысертского муниципального округа Свердловской области, в отношении следующих земель и частей земельных участков, общей площадью – 135 кв.м:

1) земель кадастровых кварталов 66:25:0101009, 66:25:0101011, площадью 122,85 кв.м, государственная собственность на которые не разграничена, расположенных в границах населенного пункта поселок Большой Исток Сысертского муниципального округа Свердловской области;

2) части земельного участка, площадью 0,37 кв.м, с кадастровым номером 66:25:0101009:823, площадью 752 кв.м, с видом разрешенного использования - для ведения личного подсобного хозяйства, с категорией земель - земли населенных пунктов, расположенного по адресу: Российская Федерация, Свердловская область, Сысертский городской округ, поселок Большой Исток, переулок Солнечный, земельный участок № 1Г/2;

3) части земельного участка, площадью 0,84 кв.м, с кадастровым номером 66:25:0101011:1964, площадью 1737 кв.м, с видом разрешенного использования - Для ведения подсобного хозяйства (приусадебный земельный участок), личное подсобное хозяйство, с категорией земель - земли населенных пунктов, расположенного по адресу: Сысертский городской округ, поселок Большой Исток, улица Народной Воли, земельный участок № 9;

4) части земельного участка, площадью 0,61 кв.м, с кадастровым номером 66:25:0101009:140, площадью 1319 кв.м, с видом разрешенного использования - под двухквартирный жилой дом, с категорией земель - земли населенных пунктов, расположенного по адресу: Свердловская область, Сысертский район, поселок Большой Исток, улица Ленина, дом 104;

5) части земельного участка, площадью 2,16 кв.м, с кадастровым номером 66:25:0101009:173, площадью 1345 кв.м, с видом разрешенного использования - для ведения личного подсобного хозяйства (приусадебный земельный участок), с категорией земель - земли населенных пунктов, расположенного по адресу: Свердловская область, Сысертский район, поселок Большой Исток, переулок Солнечный, дом 1в;

6) части земельного участка, площадью 0,95 кв.м, с кадастровым номером 66:25:0101009:681, площадью 916 кв.м, с видом разрешенного использования - для ведения личного подсобного хозяйства (приусадебный участок), с категорией земель - земли населенных пунктов, расположенного по адресу: Российская Федерация, Свердловская область, муниципальный округ Сысертский, поселок Большой Исток, улица Красноармейская, земельный участок 28;

7) части земельного участка, площадью 0,40 кв.м, с кадастровым номером 66:25:0101009:168, площадью 3767 кв.м, с видом разрешенного использования - под многоквартирный одноэтажный жилой дом, с категорией земель - земли населенных пунктов, расположенного по адресу: Свердловская область, Сысертский район, поселок Большой Исток, переулок Исетский, дом 4;

8) части земельного участка, площадью 1 кв.м, с кадастровым номером 66:25:0101009:281, площадью 1120 кв.м, с видом разрешенного использования - для ведения личного подсобного хозяйства (приусадебный земельный участок), с категорией земель - земли населенных пунктов, расположенного по адресу: Свердловская область, Сысертский район, поселок Большой Исток, переулок Исетский, дом 4-Б;

9) части земельного участка, площадью 0,54 кв.м, с кадастровым номером 66:25:0101009:280, площадью 815 кв.м, с видом разрешенного использования - для ведения личного подсобного хозяйства (приусадебный земельный участок), с категорией земель - земли населенных пунктов, расположенного по адресу: Свердловская область, Сысертский район, поселок Большой Исток, переулок Исетский, дом 4-Б;

10) части земельного участка, площадью 3,53 кв.м, с кадастровым номером 66:25:0101009:39, площадью 1741 кв.м, с видом разрешенного использования - для индивидуального жилищного строительства и ведения личного подсобного хозяйства, с категорией земель - земли населенных пунктов, расположенного по адресу: Свердловская область, Сысертский район, поселок Большой Исток, улица Красноармейская, дом 36;

11) части земельного участка, площадью 0,99 кв.м, с кадастровым номером 66:25:0101009:37, площадью 1620 кв.м, с видом разрешенного использования - для индивидуального жилищного строительства и ведения личного подсобного хозяйства, с категорией земель - земли населенных пунктов, расположенного по адресу: Свердловская область, Сысертский район, поселок Большой Исток, улица Красноармейская, дом 32;

12) части земельного участка, площадью 0,76 кв.м, с кадастровым номером 66:25:0101009:36, площадью 1696 кв.м, с видом разрешенного использования - для индивидуального жилищного строительства и ведения личного подсобного хозяйства, с категорией земель - земли населенных пунктов, расположенного по адресу: Свердловская область, Сысертский район, поселок Большой Исток, улица Красноармейская, дом 30.

Ознакомиться с ходатайством об установлении публичного сервитута и прилагаемым к нему описанием местоположения границ публичного сервитута можно по адресу: 624022, Свердловская область, город Сысерть, улица Ленина, дом 35, кабинет № 49, в приемное время: вторник, четверг с 15-00 до 17-00 часов, описание местоположения границ публичного сервитута размещено на сайте Сысертского муниципального округа в сети Интернет: https://admsysert.ru/administration/zemelno-imushchestvennye-otnosheniya/publichniy-servitut/message.

Правообладатели земельных участков, в отношении которых испрашивается публичный сервитут, если их права (обременения права) не зарегистрированы в Едином государственном реестре недвижимости, могут обратиться с заявлением об учете их прав (обременений права) на земельные участки с приложением копий документов, подтверждающих эти права (обременения права) в Администрацию Сысертского муниципального округа по адресу: 624022, Свердловская область, город Сысерть, улица Ленина, дом 35, кабинет № 3, в приемное время: понедельник – пятница с 08-00 до 17-00 часов. Срок подачи заявления - в течение 15 (пятнадцати) дней со дня опубликования данного извещения.

Схема расположения границ публичного сервитута



Масштаб 1:5000

Условные обозначения

- Проектная граница публичного сервитута
- Обозначение новой характерной точки
- Граница земельного участка, пересекающего сервитут
- Граница административного деления
- 66:25:0101004 - Номер кадастрового квартала
- Характерная точка границы публичного сервитута
- Ось объекта
- Граница кадастрового квартала
- Публичный сервитут 1 - Публичный сервитут для эксплуатации объекта электросетевого хозяйства "Линия электропередач ВЛ 0.4 кВ, литер: 5А", входящий в Электросетевой комплекс ПС "Шигагная"
- 66:25-4.132 поселок Большой Исток Сысертского городского округа Свердловской области - Реестровый номер границы населенного пункта

Подпись _____ Дата "_____" _____ _____г.

Место для оттиска печати (при наличии) лица, составившего описание местоположения границ объекта

Схема расположения границ публичного сервитута

Выносной лист 1



Масштаб 1:500

Условные обозначения

- Проектная граница публичного сервитута
- Характерная точка границы публичного сервитута
1 - Обозначение новой характерной точки
- Ось объекта
- Граница земельного участка, пересекающего сервитут
- Граница кадастрового квартала
- Граница административного деления
66:25:0101004 - Номер кадастрового квартала
66:25:0101009:140 - Кадастровый номер земельного участка

Подпись _____ Дата "_____" _____ _____г.

Место для оттиска печати (при наличии) лица, составившего описание местоположения границ объекта

Схема расположения границ публичного сервитута

Выносной лист 2



Масштаб 1:800

Условные обозначения

- Проектная граница публичного сервитута
- Обозначение новой характерной точки
- Граница земельного участка, пересекающего сервитут
- Граница административного деления
- Характерная точка границы публичного сервитута
- Ось объекта
- Граница кадастрового квартала
66:25:0101004 - Номер кадастрового квартала

Подпись _____ Дата "_____" _____ _____г.

Место для оттиска печати (при наличии) лица, составившего описание местоположения границ объекта

Схема расположения границ публичного сервитута

Выносной лист 3



Масштаб 1:800

Условные обозначения

- Проектная граница публичного сервитута
- Обозначение новой характерной точки
- Граница кадастрового квартала
66:25:0101004 - Номер кадастрового квартала
- Характерная точка границы публичного сервитута
- Ось объекта
- Граница административного деления

Подпись _____ Дата "_____" _____ _____г.

Место для оттиска печати (при наличии) лица, составившего описание местоположения границ объекта

Схема расположения границ публичного сервитута

Выносной лист 4



Масштаб 1:800

Условные обозначения

- Проектная граница публичного сервитута
- 1 - Обозначение новой характерной точки
- Граница земельного участка, пересекающего сервитут
- Граница административного деления
- 66:25:0101009:140 - Кадастровый номер земельного участка
- Характерная точка границы публичного сервитута
- Ось объекта
- Граница кадастрового квартала
- 66:25:0101004 - Номер кадастрового квартала

Подпись _____ Дата "_____" _____ _____г.

Место для оттиска печати (при наличии) лица, составившего описание местоположения границ объекта

Схема расположения границ публичного сервитута

Выносной лист 5



Масштаб 1:800

Условные обозначения

- Проектная граница публичного сервитута
- 1 - Обозначение новой характерной точки
- Граница кадастрового квартала
- 66:25:0101004 - Номер кадастрового квартала
- Характерная точка границы публичного сервитута
- Ось объекта
- Граница административного деления

Подпись _____ Дата "_____" _____ _____г.

Место для оттиска печати (при наличии) лица, составившего описание местоположения границ объекта

Схема расположения границ публичного сервитута

Выносной лист 6



Масштаб 1:800

Условные обозначения

- Проектная граница публичного сервитута
- Характерная точка границы публичного сервитута
1 - Обозначение новой характерной точки
- Ось объекта
- Граница земельного участка, пересекающего сервитут
- Граница кадастрового квартала
- Граница административного деления
66:25:0101004 - Номер кадастрового квартала
66:25:0101009:280 - Кадастровый номер земельного участка

Подпись _____ Дата "_____" _____ _____г.

Место для оттиска печати (при наличии) лица, составившего описание местоположения границ объекта

Схема расположения границ публичного сервитута

Выносной лист 7



Масштаб 1:800

Условные обозначения

- Проектная граница публичного сервитута
- Характерная точка границы публичного сервитута
1 - Обозначение новой характерной точки
- Ось объекта
- Граница земельного участка, пересекающего сервитут
- Граница кадастрового квартала
- Граница административного деления
66:25:0101004 - Номер кадастрового квартала
66:25:0101011:1964 - Кадастровый номер земельного участка

Подпись _____ Дата "_____" _____ _____г.

Место для оттиска печати (при наличии) лица, составившего описание местоположения границ объекта

Схема расположения границ публичного сервитута

Выносной лист 8



Масштаб 1:800

Условные обозначения

- Проектная граница публичного сервитута
- Характерная точка границы публичного сервитута
1 - Обозначение новой характерной точки
- Ось объекта
- Граница земельного участка, пересекающего сервитут
- Граница кадастрового квартала
- Граница административного деления
66:25:0101004 - Номер кадастрового квартала
66:25:0101009:681 - Кадастровый номер земельного участка

Подпись _____ Дата "_____" _____ _____г.

Место для оттиска печати (при наличии) лица, составившего описание местоположения границ объекта

Схема расположения границ публичного сервитута

Выносной лист 9



Масштаб 1:800

Условные обозначения

- Проектная граница публичного сервитута
- Характерная точка границы публичного сервитута
1 - Обозначение новой характерной точки
- Ось объекта
- Граница земельного участка, пересекающего сервитут
- Граница кадастрового квартала
- Граница административного деления
66:25:0101004 - Номер кадастрового квартала
66:25:0101009:39 - Кадастровый номер земельного участка

Подпись _____ Дата "_____" _____ _____г.

Место для оттиска печати (при наличии) лица, составившего описание местоположения границ объекта

Схема расположения границ публичного сервитута

Выносной лист 10



Масштаб 1:800

Условные обозначения

- Проектная граница публичного сервитута
- Характерная точка границы публичного сервитута
1 - Обозначение новой характерной точки
- Ось объекта
- Граница земельного участка, пересекающего сервитут
- Граница кадастрового квартала
- Граница административного деления
66:25:0101004 - Номер кадастрового квартала
66:25:0101009:168 - Кадастровый номер земельного участка

Подпись _____ Дата "_____" _____ _____г.

Место для оттиска печати (при наличии) лица, составившего описание местоположения границ объекта

Схема расположения границ публичного сервитута

Выносной лист 11



Масштаб 1:500

Условные обозначения

- Проектная граница публичного сервитута
- 1 - Обозначение новой характерной точки
- Граница земельного участка, пересекающего сервитут
- Граница административного деления
- Характерная точка границы публичного сервитута
- Ось объекта
- Граница кадастрового квартала
- 66:25:0101004 - Номер кадастрового квартала

Подпись _____ Дата "_____" _____ _____г.

Место для оттиска печати (при наличии) лица, составившего описание местоположения границ объекта

Схема расположения границ публичного сервитута

Выносной лист 12



Масштаб 1:800

Условные обозначения

- Проектная граница публичного сервитута
- 1 - Обозначение новой характерной точки
- Граница земельного участка, пересекающего сервитут
- Граница административного деления
- 66:25:0101011:1964 - Кадастровый номер земельного участка
- Характерная точка границы публичного сервитута
- Ось объекта
- Граница кадастрового квартала
- 66:25:0101004 - Номер кадастрового квартала

Подпись _____ Дата "_____" _____ _____г.

Место для оттиска печати (при наличии) лица, составившего описание местоположения границ объекта

Схема расположения границ публичного сервитута

Выносной лист 13



Масштаб 1:300

Условные обозначения

- Проектная граница публичного сервитута
- Характерная точка границы публичного сервитута
1 - Обозначение новой характерной точки
- Ось объекта
- Граница земельного участка, пересекающего сервитут
- Граница кадастрового квартала
- Граница административного деления
66:25:0101004 - Номер кадастрового квартала

Подпись _____ Дата "_____" _____ _____г.

Место для оттиска печати (при наличии) лица, составившего описание местоположения границ объекта

ГРАФИЧЕСКОЕ ОПИСАНИЕ
местоположения границ населенных пунктов, территориальных зон, особо охраняемых природных территорий, зон с особыми условиями использования территории

Публичный сервитут для эксплуатации объекта электросетевого хозяйства "Линия электропередач ВЛ 0.4 кВ, литер: 5А", входящий в Электросетевой комплекс ПС "Шпагатная"

(наименование объекта, местоположение границ которого описано (далее - объект))

Раздел 1

Сведения об объекте

№ п/п	Характеристики объекта	Описание характеристик
1	2	3
1.	Местоположение объекта	Свердловская область, г.о Сысертский, поселок Большой Исток
2.	Площадь объекта +/- величина погрешности определения площади (Р +/- Дельта Р)	135 +/- 4 м²
3.	Иные характеристики объекта	Публичный сервитут для эксплуатации объекта электросетевого хозяйства "Линия электропередач ВЛ 0.4 кВ, литер: 5А", входящий в Электросетевой комплекс ПС "Шпагатная", сроком действия на 49 лет для ПАО «Россети Урал», ИНН 6671163413, ОГРН 1056604000970, почтовый адрес: 620017, г. Екатеринбург, пр. Космонавтов, 17а, телефон: + 7 (343) 293-23-59, адрес электронной почты se@rosseti-ural.ru

Раздел 2

Сведения о местоположении границ объекта

1. Система координат МСК - 66, зона 1

2. Сведения о характерных точках границ объекта

Обозначение характерных точек границ	Координаты, м		Метод определения координат характерной точки	Средняя квадратическая погрешность положения характерной точки (Mt), м	Описание обозначения точки на местности (при наличии)
	X	Y			
1	2	3	4	5	6
1	377097.57	1545021.35	Метод спутниковых геодезических измерений (определений)	0.10	Закрепление отсутствует
2	377097.74	1545018.75	Метод спутниковых геодезических измерений (определений)	0.10	Закрепление отсутствует
3	377101.02	1545019.03	Метод спутниковых геодезических измерений (определений)	0.10	Закрепление отсутствует
4	377100.85	1545021.61	Метод спутниковых геодезических измерений (определений)	0.10	Закрепление отсутствует
1	377097.57	1545021.35	Метод спутниковых геодезических измерений (определений)	0.10	Закрепление отсутствует
5	377366.83	1544882.94	Метод спутниковых геодезических измерений (определений)	0.10	Закрепление отсутствует
6	377366.93	1544881.95	Метод спутниковых геодезических измерений (определений)	0.10	Закрепление отсутствует
7	377362.76	1544881.51	Метод спутниковых геодезических измерений (определений)	0.10	Закрепление отсутствует
8	377362.66	1544882.50	Метод спутниковых геодезических измерений (определений)	0.10	Закрепление отсутствует
5	377366.83	1544882.94	Метод спутниковых геодезических измерений (определений)	0.10	Закрепление отсутствует
9	377331.70	1544960.38	Метод спутниковых геодезических измерений (определений)	0.10	Закрепление отсутствует

2. Сведения о характерных точках границ объекта					
Обозначение характерных точек границ	**Координаты, м**		**Метод определения координат характерной точки**	**Средняя квадратическая погрешность положения характерной точки (Mt), м**	**Описание обозначения точки на местности (при наличии)**
	X	**Y**			
1	**2**	**3**	**4**	**5**	**6**
10	377332.43	1544956.79	Метод спутниковых геодезических измерений (определений)	0.10	Закрепление отсутствует
11	377331.45	1544956.59	Метод спутниковых геодезических измерений (определений)	0.10	Закрепление отсутствует
12	377330.72	1544960.18	Метод спутниковых геодезических измерений (определений)	0.10	Закрепление отсутствует
9	377331.70	1544960.38	Метод спутниковых геодезических измерений (определений)	0.10	Закрепление отсутствует
13	377371.12	1544647.87	Метод спутниковых геодезических измерений (определений)	0.10	Закрепление отсутствует
14	377374.41	1544646.32	Метод спутниковых геодезических измерений (определений)	0.10	Закрепление отсутствует
15	377373.99	1544645.41	Метод спутниковых геодезических измерений (определений)	0.10	Закрепление отсутствует
16	377370.70	1544646.96	Метод спутниковых геодезических измерений (определений)	0.10	Закрепление отсутствует
13	377371.12	1544647.87	Метод спутниковых геодезических измерений (определений)	0.10	Закрепление отсутствует
17	377125.63	1545024.08	Метод спутниковых геодезических измерений (определений)	0.10	Закрепление отсутствует
18	377126.03	1545020.45	Метод спутниковых геодезических измерений (определений)	0.10	Закрепление отсутствует
19	377125.04	1545020.34	Метод спутниковых геодезических измерений (определений)	0.10	Закрепление отсутствует
20	377124.64	1545023.97	Метод спутниковых геодезических измерений (определений)	0.10	Закрепление отсутствует

2. Сведения о характерных точках границ объекта					
Обозначение характерных точек границ	**Координаты, м**		**Метод определения координат характерной точки**	**Средняя квадратическая погрешность положения характерной точки (Mt), м**	**Описание обозначения точки на местности (при наличии)**
	X	**Y**			
1	**2**	**3**	**4**	**5**	**6**
17	377125.63	1545024.08	Метод спутниковых геодезических измерений (определений)	0.10	Закрепление отсутствует
21	377233.57	1545033.28	Метод спутниковых геодезических измерений (определений)	0.10	Закрепление отсутствует
22	377234.23	1545032.53	Метод спутниковых геодезических измерений (определений)	0.10	Закрепление отсутствует
23	377231.49	1545030.15	Метод спутниковых геодезических измерений (определений)	0.10	Закрепление отсутствует
24	377230.83	1545030.90	Метод спутниковых геодезических измерений (определений)	0.10	Закрепление отсутствует
21	377233.57	1545033.28	Метод спутниковых геодезических измерений (определений)	0.10	Закрепление отсутствует
25	377369.88	1544472.27	Метод спутниковых геодезических измерений (определений)	0.10	Закрепление отсутствует
26	377370.21	1544468.76	Метод спутниковых геодезических измерений (определений)	0.10	Закрепление отсутствует
27	377369.21	1544468.67	Метод спутниковых геодезических измерений (определений)	0.10	Закрепление отсутствует
28	377368.88	1544472.18	Метод спутниковых геодезических измерений (определений)	0.10	Закрепление отсутствует
25	377369.88	1544472.27	Метод спутниковых геодезических измерений (определений)	0.10	Закрепление отсутствует
29	377173.15	1545188.59	Метод спутниковых геодезических измерений (определений)	0.10	Закрепление отсутствует
30	377173.26	1545185.06	Метод спутниковых геодезических измерений (определений)	0.10	Закрепление отсутствует

2. Сведения о характерных точках границ объекта					
Обозначение характерных точек границ	**Координаты, м**		**Метод определения координат характерной точки**	**Средняя квадратическая погрешность положения характерной точки (Mt), м**	**Описание обозначения точки на местности (при наличии)**
	X	**Y**			
1	**2**	**3**	**4**	**5**	**6**
31	377172.26	1545185.03	Метод спутниковых геодезических измерений (определений)	0.10	Закрепление отсутствует
32	377172.15	1545188.56	Метод спутниковых геодезических измерений (определений)	0.10	Закрепление отсутствует
29	377173.15	1545188.59	Метод спутниковых геодезических измерений (определений)	0.10	Закрепление отсутствует
33	377190.57	1545416.65	Метод спутниковых геодезических измерений (определений)	0.10	Закрепление отсутствует
34	377190.76	1545415.68	Метод спутниковых геодезических измерений (определений)	0.10	Закрепление отсутствует
35	377187.49	1545415.04	Метод спутниковых геодезических измерений (определений)	0.10	Закрепление отсутствует
36	377187.30	1545416.01	Метод спутниковых геодезических измерений (определений)	0.10	Закрепление отсутствует
33	377190.57	1545416.65	Метод спутниковых геодезических измерений (определений)	0.10	Закрепление отсутствует
37	377320.39	1545246.63	Метод спутниковых геодезических измерений (определений)	0.10	Закрепление отсутствует
38	377320.42	1545243.36	Метод спутниковых геодезических измерений (определений)	0.10	Закрепление отсутствует
39	377319.42	1545243.35	Метод спутниковых геодезических измерений (определений)	0.10	Закрепление отсутствует
40	377319.39	1545246.62	Метод спутниковых геодезических измерений (определений)	0.10	Закрепление отсутствует
37	377320.39	1545246.63	Метод спутниковых геодезических измерений (определений)	0.10	Закрепление отсутствует

2. Сведения о характерных точках границ объекта					
Обозначение характерных точек границ	**Координаты, м**		**Метод определения координат характерной точки**	**Средняя квадратическая погрешность положения характерной точки (Mt), м**	**Описание обозначения точки на местности (при наличии)**
	X	**Y**			
1	**2**	**3**	**4**	**5**	**6**
41	377288.84	1545046.51	Метод спутниковых геодезических измерений (определений)	0.10	Закрепление отсутствует
42	377289.50	1545045.77	Метод спутниковых геодезических измерений (определений)	0.10	Закрепление отсутствует
43	377287.08	1545043.61	Метод спутниковых геодезических измерений (определений)	0.10	Закрепление отсутствует
44	377286.42	1545044.35	Метод спутниковых геодезических измерений (определений)	0.10	Закрепление отсутствует
41	377288.84	1545046.51	Метод спутниковых геодезических измерений (определений)	0.10	Закрепление отсутствует
45	377358.68	1544773.30	Метод спутниковых геодезических измерений (определений)	0.10	Закрепление отсутствует
46	377359.26	1544770.15	Метод спутниковых геодезических измерений (определений)	0.10	Закрепление отсутствует
47	377358.28	1544769.97	Метод спутниковых геодезических измерений (определений)	0.10	Закрепление отсутствует
48	377357.70	1544773.12	Метод спутниковых геодезических измерений (определений)	0.10	Закрепление отсутствует
45	377358.68	1544773.30	Метод спутниковых геодезических измерений (определений)	0.10	Закрепление отсутствует
49	377112.12	1545270.93	Метод спутниковых геодезических измерений (определений)	0.10	Закрепление отсутствует
50	377112.26	1545269.94	Метод спутниковых геодезических измерений (определений)	0.10	Закрепление отсутствует
51	377109.11	1545269.50	Метод спутниковых геодезических измерений (определений)	0.10	Закрепление отсутствует

2. Сведения о характерных точках границ объекта					
Обозначение характерных точек границ	**Координаты, м**		**Метод определения координат характерной точки**	**Средняя квадратическая погрешность положения характерной точки (Mt), м**	**Описание обозначения точки на местности (при наличии)**
	X	**Y**			
1	**2**	**3**	**4**	**5**	**6**
52	377108.97	1545270.49	Метод спутниковых геодезических измерений (определений)	0.10	Закрепление отсутствует
49	377112.12	1545270.93	Метод спутниковых геодезических измерений (определений)	0.10	Закрепление отсутствует
53	377167.92	1545237.09	Метод спутниковых геодезических измерений (определений)	0.10	Закрепление отсутствует
54	377168.70	1545236.47	Метод спутниковых геодезических измерений (определений)	0.10	Закрепление отсутствует
55	377166.84	1545234.13	Метод спутниковых геодезических измерений (определений)	0.10	Закрепление отсутствует
56	377166.47	1545234.14	Метод спутниковых геодезических измерений (определений)	0.10	Закрепление отсутствует
57	377165.92	1545234.57	Метод спутниковых геодезических измерений (определений)	0.10	Закрепление отсутствует
53	377167.92	1545237.09	Метод спутниковых геодезических измерений (определений)	0.10	Закрепление отсутствует
58	377100.25	1545344.02	Метод спутниковых геодезических измерений (определений)	0.10	Закрепление отсутствует
59	377100.60	1545340.98	Метод спутниковых геодезических измерений (определений)	0.10	Закрепление отсутствует
60	377099.60	1545340.86	Метод спутниковых геодезических измерений (определений)	0.10	Закрепление отсутствует
61	377099.25	1545343.90	Метод спутниковых геодезических измерений (определений)	0.10	Закрепление отсутствует
58	377100.25	1545344.02	Метод спутниковых геодезических измерений (определений)	0.10	Закрепление отсутствует

2. Сведения о характерных точках границ объекта					
Обозначение характерных точек границ	**Координаты, м**		**Метод определения координат характерной точки**	**Средняя квадратическая погрешность положения характерной точки (Mt), м**	**Описание обозначения точки на местности (при наличии)**
	X	**Y**			
1	**2**	**3**	**4**	**5**	**6**
62	377090.83	1545405.83	Метод спутниковых геодезических измерений (определений)	0.10	Закрепление отсутствует
63	377093.91	1545405.82	Метод спутниковых геодезических измерений (определений)	0.10	Закрепление отсутствует
64	377093.91	1545404.82	Метод спутниковых геодезических измерений (определений)	0.10	Закрепление отсутствует
65	377090.83	1545404.83	Метод спутниковых геодезических измерений (определений)	0.10	Закрепление отсутствует
62	377090.83	1545405.83	Метод спутниковых геодезических измерений (определений)	0.10	Закрепление отсутствует
66	377366.08	1544529.88	Метод спутниковых геодезических измерений (определений)	0.10	Закрепление отсутствует
67	377369.11	1544529.24	Метод спутниковых геодезических измерений (определений)	0.10	Закрепление отсутствует
68	377368.90	1544528.27	Метод спутниковых геодезических измерений (определений)	0.10	Закрепление отсутствует
69	377365.87	1544528.91	Метод спутниковых геодезических измерений (определений)	0.10	Закрепление отсутствует
66	377366.08	1544529.88	Метод спутниковых геодезических измерений (определений)	0.10	Закрепление отсутствует
70	377066.62	1545593.03	Метод спутниковых геодезических измерений (определений)	0.10	Закрепление отсутствует
71	377066.67	1545592.02	Метод спутниковых геодезических измерений (определений)	0.10	Закрепление отсутствует
72	377063.65	1545591.87	Метод спутниковых геодезических измерений (определений)	0.10	Закрепление отсутствует

2. Сведения о характерных точках границ объекта					
Обозначение характерных точек границ	**Координаты, м**		**Метод определения координат характерной точки**	**Средняя квадратическая погрешность положения характерной точки (Mt), м**	**Описание обозначения точки на местности (при наличии)**
	X	**Y**			
1	**2**	**3**	**4**	**5**	**6**
73	377063.60	1545592.88	Метод спутниковых геодезических измерений (определений)	0.10	Закрепление отсутствует
70	377066.62	1545593.03	Метод спутниковых геодезических измерений (определений)	0.10	Закрепление отсутствует
74	377435.59	1545079.17	Метод спутниковых геодезических измерений (определений)	0.10	Закрепление отсутствует
75	377435.86	1545078.22	Метод спутниковых геодезических измерений (определений)	0.10	Закрепление отсутствует
76	377433.02	1545077.42	Метод спутниковых геодезических измерений (определений)	0.10	Закрепление отсутствует
77	377432.75	1545078.37	Метод спутниковых геодезических измерений (определений)	0.10	Закрепление отсутствует
74	377435.59	1545079.17	Метод спутниковых геодезических измерений (определений)	0.10	Закрепление отсутствует
78	377168.20	1544835.29	Метод спутниковых геодезических измерений (определений)	0.10	Закрепление отсутствует
79	377169.14	1544834.95	Метод спутниковых геодезических измерений (определений)	0.10	Закрепление отсутствует
80	377168.18	1544832.28	Метод спутниковых геодезических измерений (определений)	0.10	Закрепление отсутствует
81	377167.24	1544832.62	Метод спутниковых геодезических измерений (определений)	0.10	Закрепление отсутствует
78	377168.20	1544835.29	Метод спутниковых геодезических измерений (определений)	0.10	Закрепление отсутствует
82	377157.57	1545308.02	Метод спутниковых геодезических измерений (определений)	0.10	Закрепление отсутствует

2. Сведения о характерных точках границ объекта					
Обозначение характерных точек границ	**Координаты, м**		**Метод определения координат характерной точки**	**Средняя квадратическая погрешность положения характерной точки (Mt), м**	**Описание обозначения точки на местности (при наличии)**
	X	**Y**			
1	**2**	**3**	**4**	**5**	**6**
83	377159.93	1545306.75	Метод спутниковых геодезических измерений (определений)	0.10	Закрепление отсутствует
84	377159.46	1545305.88	Метод спутниковых геодезических измерений (определений)	0.10	Закрепление отсутствует
85	377157.10	1545307.15	Метод спутниковых геодезических измерений (определений)	0.10	Закрепление отсутствует
82	377157.57	1545308.02	Метод спутниковых геодезических измерений (определений)	0.10	Закрепление отсутствует
86	377341.02	1545083.90	Метод спутниковых геодезических измерений (определений)	0.10	Закрепление отсутствует
87	377341.14	1545082.90	Метод спутниковых геодезических измерений (определений)	0.10	Закрепление отсутствует
88	377340.14	1545082.78	Метод спутниковых геодезических измерений (определений)	0.10	Закрепление отсутствует
89	377340.02	1545083.78	Метод спутниковых геодезических измерений (определений)	0.10	Закрепление отсутствует
86	377341.02	1545083.90	Метод спутниковых геодезических измерений (определений)	0.10	Закрепление отсутствует
90	377131.43	1545114.31	Метод спутниковых геодезических измерений (определений)	0.10	Закрепление отсутствует
91	377131.55	1545113.31	Метод спутниковых геодезических измерений (определений)	0.10	Закрепление отсутствует
92	377130.55	1545113.19	Метод спутниковых геодезических измерений (определений)	0.10	Закрепление отсутствует
93	377130.43	1545114.19	Метод спутниковых геодезических измерений (определений)	0.10	Закрепление отсутствует

2. Сведения о характерных точках границ объекта					
Обозначение характерных точек границ	**Координаты, м**		**Метод определения координат характерной точки**	**Средняя квадратическая погрешность положения характерной точки (Mt), м**	**Описание обозначения точки на местности (при наличии)**
	X	**Y**			
1	**2**	**3**	**4**	**5**	**6**
90	377131.43	1545114.31	Метод спутниковых геодезических измерений (определений)	0.10	Закрепление отсутствует
94	377336.86	1545118.00	Метод спутниковых геодезических измерений (определений)	0.10	Закрепление отсутствует
95	377336.98	1545117.00	Метод спутниковых геодезических измерений (определений)	0.10	Закрепление отсутствует
96	377335.98	1545116.88	Метод спутниковых геодезических измерений (определений)	0.10	Закрепление отсутствует
97	377335.86	1545117.88	Метод спутниковых геодезических измерений (определений)	0.10	Закрепление отсутствует
94	377336.86	1545118.00	Метод спутниковых геодезических измерений (определений)	0.10	Закрепление отсутствует
98	377328.03	1545187.77	Метод спутниковых геодезических измерений (определений)	0.10	Закрепление отсутствует
99	377328.15	1545186.77	Метод спутниковых геодезических измерений (определений)	0.10	Закрепление отсутствует
100	377327.15	1545186.65	Метод спутниковых геодезических измерений (определений)	0.10	Закрепление отсутствует
101	377327.03	1545187.65	Метод спутниковых геодезических измерений (определений)	0.10	Закрепление отсутствует
98	377328.03	1545187.77	Метод спутниковых геодезических измерений (определений)	0.10	Закрепление отсутствует
102	377127.03	1545409.48	Метод спутниковых геодезических измерений (определений)	0.10	Закрепление отсутствует
103	377127.15	1545408.48	Метод спутниковых геодезических измерений (определений)	0.10	Закрепление отсутствует

2. Сведения о характерных точках границ объекта					
Обозначение характерных точек границ	**Координаты, м**		**Метод определения координат характерной точки**	**Средняя квадратическая погрешность положения характерной точки (Mt), м**	**Описание обозначения точки на местности (при наличии)**
	X	**Y**			
1	**2**	**3**	**4**	**5**	**6**
104	377126.15	1545408.36	Метод спутниковых геодезических измерений (определений)	0.10	Закрепление отсутствует
105	377126.03	1545409.36	Метод спутниковых геодезических измерений (определений)	0.10	Закрепление отсутствует
102	377127.03	1545409.48	Метод спутниковых геодезических измерений (определений)	0.10	Закрепление отсутствует
106	377104.61	1545022.05	Метод спутниковых геодезических измерений (определений)	0.10	Закрепление отсутствует
107	377104.88	1545021.08	Метод спутниковых геодезических измерений (определений)	0.10	Закрепление отсутствует
108	377103.91	1545020.81	Метод спутниковых геодезических измерений (определений)	0.10	Закрепление отсутствует
109	377103.64	1545021.78	Метод спутниковых геодезических измерений (определений)	0.10	Закрепление отсутствует
106	377104.61	1545022.05	Метод спутниковых геодезических измерений (определений)	0.10	Закрепление отсутствует
110	377374.18	1545061.23	Метод спутниковых геодезических измерений (определений)	0.10	Закрепление отсутствует
111	377374.45	1545060.26	Метод спутниковых геодезических измерений (определений)	0.10	Закрепление отсутствует
112	377373.48	1545059.99	Метод спутниковых геодезических измерений (определений)	0.10	Закрепление отсутствует
113	377373.21	1545060.96	Метод спутниковых геодезических измерений (определений)	0.10	Закрепление отсутствует
110	377374.18	1545061.23	Метод спутниковых геодезических измерений (определений)	0.10	Закрепление отсутствует

2. Сведения о характерных точках границ объекта					
Обозначение характерных точек границ	**Координаты, м**		**Метод определения координат характерной точки**	**Средняя квадратическая погрешность положения характерной точки (Mt), м**	**Описание обозначения точки на местности (при наличии)**
	X	**Y**			
1	**2**	**3**	**4**	**5**	**6**
114	377376.46	1544786.04	Метод спутниковых геодезических измерений (определений)	0.10	Закрепление отсутствует
115	377376.56	1544785.04	Метод спутниковых геодезических измерений (определений)	0.10	Закрепление отсутствует
116	377375.56	1544784.94	Метод спутниковых геодезических измерений (определений)	0.10	Закрепление отсутствует
117	377375.46	1544785.94	Метод спутниковых геодезических измерений (определений)	0.10	Закрепление отсутствует
114	377376.46	1544786.04	Метод спутниковых геодезических измерений (определений)	0.10	Закрепление отсутствует
118	377158.51	1545413.32	Метод спутниковых геодезических измерений (определений)	0.10	Закрепление отсутствует
119	377158.61	1545412.32	Метод спутниковых геодезических измерений (определений)	0.10	Закрепление отсутствует
120	377157.61	1545412.22	Метод спутниковых геодезических измерений (определений)	0.10	Закрепление отсутствует
121	377157.51	1545413.22	Метод спутниковых геодезических измерений (определений)	0.10	Закрепление отсутствует
118	377158.51	1545413.32	Метод спутниковых геодезических измерений (определений)	0.10	Закрепление отсутствует
122	377320.54	1545049.48	Метод спутниковых геодезических измерений (определений)	0.10	Закрепление отсутствует
123	377320.62	1545048.48	Метод спутниковых геодезических измерений (определений)	0.10	Закрепление отсутствует
124	377319.62	1545048.40	Метод спутниковых геодезических измерений (определений)	0.10	Закрепление отсутствует

2. Сведения о характерных точках границ объекта					
Обозначение характерных точек границ	**Координаты, м**		**Метод определения координат характерной точки**	**Средняя квадратическая погрешность положения характерной точки (Mt), м**	**Описание обозначения точки на местности (при наличии)**
	X	**Y**			
1	**2**	**3**	**4**	**5**	**6**
125	377319.54	1545049.40	Метод спутниковых геодезических измерений (определений)	0.10	Закрепление отсутствует
122	377320.54	1545049.48	Метод спутниковых геодезических измерений (определений)	0.10	Закрепление отсутствует
126	377369.89	1544590.44	Метод спутниковых геодезических измерений (определений)	0.10	Закрепление отсутствует
127	377370.89	1544590.38	Метод спутниковых геодезических измерений (определений)	0.10	Закрепление отсутствует
128	377370.83	1544589.38	Метод спутниковых геодезических измерений (определений)	0.10	Закрепление отсутствует
129	377369.83	1544589.44	Метод спутниковых геодезических измерений (определений)	0.10	Закрепление отсутствует
126	377369.89	1544590.44	Метод спутниковых геодезических измерений (определений)	0.10	Закрепление отсутствует
130	377371.63	1544619.32	Метод спутниковых геодезических измерений (определений)	0.10	Закрепление отсутствует
131	377372.63	1544619.26	Метод спутниковых геодезических измерений (определений)	0.10	Закрепление отсутствует
132	377372.57	1544618.26	Метод спутниковых геодезических измерений (определений)	0.10	Закрепление отсутствует
133	377371.57	1544618.32	Метод спутниковых геодезических измерений (определений)	0.10	Закрепление отсутствует
130	377371.63	1544619.32	Метод спутниковых геодезических измерений (определений)	0.10	Закрепление отсутствует
134	377368.31	1544503.51	Метод спутниковых геодезических измерений (определений)	0.10	Закрепление отсутствует

2. Сведения о характерных точках границ объекта					
Обозначение характерных точек границ	**Координаты, м**		**Метод определения координат характерной точки**	**Средняя квадратическая погрешность положения характерной точки (Mt), м**	**Описание обозначения точки на местности (при наличии)**
	X	**Y**			
1	**2**	**3**	**4**	**5**	**6**
135	377368.37	1544502.51	Метод спутниковых геодезических измерений (определений)	0.10	Закрепление отсутствует
136	377367.37	1544502.45	Метод спутниковых геодезических измерений (определений)	0.10	Закрепление отсутствует
137	377367.31	1544503.45	Метод спутниковых геодезических измерений (определений)	0.10	Закрепление отсутствует
134	377368.31	1544503.51	Метод спутниковых геодезических измерений (определений)	0.10	Закрепление отсутствует
138	377375.43	1544680.64	Метод спутниковых геодезических измерений (определений)	0.10	Закрепление отсутствует
139	377376.43	1544680.58	Метод спутниковых геодезических измерений (определений)	0.10	Закрепление отсутствует
140	377376.37	1544679.58	Метод спутниковых геодезических измерений (определений)	0.10	Закрепление отсутствует
141	377375.37	1544679.64	Метод спутниковых геодезических измерений (определений)	0.10	Закрепление отсутствует
138	377375.43	1544680.64	Метод спутниковых геодезических измерений (определений)	0.10	Закрепление отсутствует
142	377377.27	1544711.77	Метод спутниковых геодезических измерений (определений)	0.10	Закрепление отсутствует
143	377378.27	1544711.71	Метод спутниковых геодезических измерений (определений)	0.10	Закрепление отсутствует
144	377378.21	1544710.71	Метод спутниковых геодезических измерений (определений)	0.10	Закрепление отсутствует
145	377377.21	1544710.77	Метод спутниковых геодезических измерений (определений)	0.10	Закрепление отсутствует

2. Сведения о характерных точках границ объекта					
Обозначение характерных точек границ	**Координаты, м**		**Метод определения координат характерной точки**	**Средняя квадратическая погрешность положения характерной точки (Mt), м**	**Описание обозначения точки на местности (при наличии)**
	X	**Y**			
1	**2**	**3**	**4**	**5**	**6**
142	377377.27	1544711.77	Метод спутниковых геодезических измерений (определений)	0.10	Закрепление отсутствует
146	377239.34	1545058.09	Метод спутниковых геодезических измерений (определений)	0.10	Закрепление отсутствует
147	377240.31	1545057.84	Метод спутниковых геодезических измерений (определений)	0.10	Закрепление отсутствует
148	377240.06	1545056.87	Метод спутниковых геодезических измерений (определений)	0.10	Закрепление отсутствует
149	377239.09	1545057.12	Метод спутниковых геодезических измерений (определений)	0.10	Закрепление отсутствует
146	377239.34	1545058.09	Метод спутниковых геодезических измерений (определений)	0.10	Закрепление отсутствует
150	377185.56	1545050.82	Метод спутниковых геодезических измерений (определений)	0.10	Закрепление отсутствует
151	377185.71	1545049.83	Метод спутниковых геодезических измерений (определений)	0.10	Закрепление отсутствует
152	377184.72	1545049.68	Метод спутниковых геодезических измерений (определений)	0.10	Закрепление отсутствует
153	377184.57	1545050.67	Метод спутниковых геодезических измерений (определений)	0.10	Закрепление отсутствует
150	377185.56	1545050.82	Метод спутниковых геодезических измерений (определений)	0.10	Закрепление отсутствует
154	377349.60	1544836.63	Метод спутниковых геодезических измерений (определений)	0.10	Закрепление отсутствует
155	377349.75	1544835.64	Метод спутниковых геодезических измерений (определений)	0.10	Закрепление отсутствует

2. Сведения о характерных точках границ объекта					
Обозначение характерных точек границ	**Координаты, м**		**Метод определения координат характерной точки**	**Средняя квадратическая погрешность положения характерной точки (Mt), м**	**Описание обозначения точки на местности (при наличии)**
	X	**Y**			
1	**2**	**3**	**4**	**5**	**6**
156	377348.76	1544835.49	Метод спутниковых геодезических измерений (определений)	0.10	Закрепление отсутствует
157	377348.61	1544836.48	Метод спутниковых геодезических измерений (определений)	0.10	Закрепление отсутствует
154	377349.60	1544836.63	Метод спутниковых геодезических измерений (определений)	0.10	Закрепление отсутствует
158	377338.50	1544913.95	Метод спутниковых геодезических измерений (определений)	0.10	Закрепление отсутствует
159	377338.65	1544912.96	Метод спутниковых геодезических измерений (определений)	0.10	Закрепление отсутствует
160	377337.66	1544912.81	Метод спутниковых геодезических измерений (определений)	0.10	Закрепление отсутствует
161	377337.51	1544913.80	Метод спутниковых геодезических измерений (определений)	0.10	Закрепление отсутствует
158	377338.50	1544913.95	Метод спутниковых геодезических измерений (определений)	0.10	Закрепление отсутствует
162	377353.35	1544810.89	Метод спутниковых геодезических измерений (определений)	0.10	Закрепление отсутствует
163	377353.50	1544809.90	Метод спутниковых геодезических измерений (определений)	0.10	Закрепление отсутствует
164	377352.51	1544809.75	Метод спутниковых геодезических измерений (определений)	0.10	Закрепление отсутствует
165	377352.36	1544810.74	Метод спутниковых геодезических измерений (определений)	0.10	Закрепление отсутствует
162	377353.35	1544810.89	Метод спутниковых геодезических измерений (определений)	0.10	Закрепление отсутствует

2. Сведения о характерных точках границ объекта					
Обозначение характерных точек границ	**Координаты, м**		**Метод определения координат характерной точки**	**Средняя квадратическая погрешность положения характерной точки (Mt), м**	**Описание обозначения точки на местности (при наличии)**
	X	**Y**			
1	**2**	**3**	**4**	**5**	**6**
166	377242.46	1545011.32	Метод спутниковых геодезических измерений (определений)	0.10	Закрепление отсутствует
167	377242.83	1545010.39	Метод спутниковых геодезических измерений (определений)	0.10	Закрепление отсутствует
168	377241.90	1545010.02	Метод спутниковых геодезических измерений (определений)	0.10	Закрепление отсутствует
169	377241.53	1545010.95	Метод спутниковых геодезических измерений (определений)	0.10	Закрепление отсутствует
166	377242.46	1545011.32	Метод спутниковых геодезических измерений (определений)	0.10	Закрепление отсутствует
170	377378.29	1544768.25	Метод спутниковых геодезических измерений (определений)	0.10	Закрепление отсутствует
171	377378.33	1544767.25	Метод спутниковых геодезических измерений (определений)	0.10	Закрепление отсутствует
172	377377.33	1544767.21	Метод спутниковых геодезических измерений (определений)	0.10	Закрепление отсутствует
173	377377.29	1544768.21	Метод спутниковых геодезических измерений (определений)	0.10	Закрепление отсутствует
170	377378.29	1544768.25	Метод спутниковых геодезических измерений (определений)	0.10	Закрепление отсутствует
174	377143.33	1545024.86	Метод спутниковых геодезических измерений (определений)	0.10	Закрепление отсутствует
175	377143.37	1545023.86	Метод спутниковых геодезических измерений (определений)	0.10	Закрепление отсутствует
176	377142.37	1545023.82	Метод спутниковых геодезических измерений (определений)	0.10	Закрепление отсутствует

2. Сведения о характерных точках границ объекта					
Обозначение характерных точек границ	**Координаты, м**		**Метод определения координат характерной точки**	**Средняя квадратическая погрешность положения характерной точки (Mt), м**	**Описание обозначения точки на местности (при наличии)**
	X	**Y**			
1	**2**	**3**	**4**	**5**	**6**
177	377142.33	1545024.82	Метод спутниковых геодезических измерений (определений)	0.10	Закрепление отсутствует
174	377143.33	1545024.86	Метод спутниковых геодезических измерений (определений)	0.10	Закрепление отсутствует
178	377140.78	1545044.65	Метод спутниковых геодезических измерений (определений)	0.10	Закрепление отсутствует
179	377140.82	1545043.65	Метод спутниковых геодезических измерений (определений)	0.10	Закрепление отсутствует
180	377139.82	1545043.61	Метод спутниковых геодезических измерений (определений)	0.10	Закрепление отсутствует
181	377139.78	1545044.61	Метод спутниковых геодезических измерений (определений)	0.10	Закрепление отсутствует
178	377140.78	1545044.65	Метод спутниковых геодезических измерений (определений)	0.10	Закрепление отсутствует
182	377162.57	1545280.94	Метод спутниковых геодезических измерений (определений)	0.10	Закрепление отсутствует
183	377162.77	1545279.96	Метод спутниковых геодезических измерений (определений)	0.10	Закрепление отсутствует
184	377161.79	1545279.76	Метод спутниковых геодезических измерений (определений)	0.10	Закрепление отсутствует
185	377161.59	1545280.74	Метод спутниковых геодезических измерений (определений)	0.10	Закрепление отсутствует
182	377162.57	1545280.94	Метод спутниковых геодезических измерений (определений)	0.10	Закрепление отсутствует
186	377190.76	1545286.64	Метод спутниковых геодезических измерений (определений)	0.10	Закрепление отсутствует

2. Сведения о характерных точках границ объекта					
Обозначение характерных точек границ	**Координаты, м**		**Метод определения координат характерной точки**	**Средняя квадратическая погрешность положения характерной точки (Mt), м**	**Описание обозначения точки на местности (при наличии)**
	X	**Y**			
1	**2**	**3**	**4**	**5**	**6**
187	377190.96	1545285.66	Метод спутниковых геодезических измерений (определений)	0.10	Закрепление отсутствует
188	377189.98	1545285.46	Метод спутниковых геодезических измерений (определений)	0.10	Закрепление отсутствует
189	377189.78	1545286.44	Метод спутниковых геодезических измерений (определений)	0.10	Закрепление отсутствует
186	377190.76	1545286.64	Метод спутниковых геодезических измерений (определений)	0.10	Закрепление отсутствует
190	377407.56	1545070.91	Метод спутниковых геодезических измерений (определений)	0.10	Закрепление отсутствует
191	377407.84	1545069.95	Метод спутниковых геодезических измерений (определений)	0.10	Закрепление отсутствует
192	377406.88	1545069.67	Метод спутниковых геодезических измерений (определений)	0.10	Закрепление отсутствует
193	377406.60	1545070.63	Метод спутниковых геодезических измерений (определений)	0.10	Закрепление отсутствует
190	377407.56	1545070.91	Метод спутниковых геодезических измерений (определений)	0.10	Закрепление отсутствует
194	377255.09	1545040.10	Метод спутниковых геодезических измерений (определений)	0.10	Закрепление отсутствует
195	377255.40	1545039.15	Метод спутниковых геодезических измерений (определений)	0.10	Закрепление отсутствует
196	377254.45	1545038.84	Метод спутниковых геодезических измерений (определений)	0.10	Закрепление отсутствует
197	377254.14	1545039.79	Метод спутниковых геодезических измерений (определений)	0.10	Закрепление отсутствует

2. Сведения о характерных точках границ объекта					
Обозначение характерных точек границ	**Координаты, м**		**Метод определения координат характерной точки**	**Средняя квадратическая погрешность положения характерной точки (Mt), м**	**Описание обозначения точки на местности (при наличии)**
	X	**Y**			
1	**2**	**3**	**4**	**5**	**6**
194	377255.09	1545040.10	Метод спутниковых геодезических измерений (определений)	0.10	Закрепление отсутствует
198	377349.28	1545019.28	Метод спутниковых геодезических измерений (определений)	0.10	Закрепление отсутствует
199	377349.41	1545018.29	Метод спутниковых геодезических измерений (определений)	0.10	Закрепление отсутствует
200	377348.42	1545018.16	Метод спутниковых геодезических измерений (определений)	0.10	Закрепление отсутствует
201	377348.29	1545019.15	Метод спутниковых геодезических измерений (определений)	0.10	Закрепление отсутствует
198	377349.28	1545019.28	Метод спутниковых геодезических измерений (определений)	0.10	Закрепление отсутствует
202	377164.15	1544861.91	Метод спутниковых геодезических измерений (определений)	0.10	Закрепление отсутствует
203	377164.28	1544860.92	Метод спутниковых геодезических измерений (определений)	0.10	Закрепление отсутствует
204	377163.29	1544860.79	Метод спутниковых геодезических измерений (определений)	0.10	Закрепление отсутствует
205	377163.16	1544861.78	Метод спутниковых геодезических измерений (определений)	0.10	Закрепление отсутствует
202	377164.15	1544861.91	Метод спутниковых геодезических измерений (определений)	0.10	Закрепление отсутствует
206	377133.61	1545096.53	Метод спутниковых геодезических измерений (определений)	0.10	Закрепление отсутствует
207	377133.74	1545095.54	Метод спутниковых геодезических измерений (определений)	0.10	Закрепление отсутствует

2. Сведения о характерных точках границ объекта					
Обозначение характерных точек границ	**Координаты, м**		**Метод определения координат характерной точки**	**Средняя квадратическая погрешность положения характерной точки (Mt), м**	**Описание обозначения точки на местности (при наличии)**
	X	**Y**			
1	**2**	**3**	**4**	**5**	**6**
208	377132.75	1545095.41	Метод спутниковых геодезических измерений (определений)	0.10	Закрепление отсутствует
209	377132.62	1545096.40	Метод спутниковых геодезических измерений (определений)	0.10	Закрепление отсутствует
206	377133.61	1545096.53	Метод спутниковых геодезических измерений (определений)	0.10	Закрепление отсутствует
210	377157.68	1544906.45	Метод спутниковых геодезических измерений (определений)	0.10	Закрепление отсутствует
211	377157.81	1544905.46	Метод спутниковых геодезических измерений (определений)	0.10	Закрепление отсутствует
212	377156.82	1544905.33	Метод спутниковых геодезических измерений (определений)	0.10	Закрепление отсутствует
213	377156.69	1544906.32	Метод спутниковых геодезических измерений (определений)	0.10	Закрепление отсутствует
210	377157.68	1544906.45	Метод спутниковых геодезических измерений (определений)	0.10	Закрепление отсутствует
214	377137.88	1545065.05	Метод спутниковых геодезических измерений (определений)	0.10	Закрепление отсутствует
215	377138.01	1545064.06	Метод спутниковых геодезических измерений (определений)	0.10	Закрепление отсутствует
216	377137.02	1545063.93	Метод спутниковых геодезических измерений (определений)	0.10	Закрепление отсутствует
217	377136.89	1545064.92	Метод спутниковых геодезических измерений (определений)	0.10	Закрепление отсутствует
214	377137.88	1545065.05	Метод спутниковых геодезических измерений (определений)	0.10	Закрепление отсутствует

2. Сведения о характерных точках границ объекта					
Обозначение характерных точек границ	**Координаты, м**		**Метод определения координат характерной точки**	**Средняя квадратическая погрешность положения характерной точки (Mt), м**	**Описание обозначения точки на местности (при наличии)**
	X	**Y**			
1	**2**	**3**	**4**	**5**	**6**
218	377332.29	1545152.87	Метод спутниковых геодезических измерений (определений)	0.10	Закрепление отсутствует
219	377332.42	1545151.88	Метод спутниковых геодезических измерений (определений)	0.10	Закрепление отсутствует
220	377331.43	1545151.75	Метод спутниковых геодезических измерений (определений)	0.10	Закрепление отсутствует
221	377331.30	1545152.74	Метод спутниковых геодезических измерений (определений)	0.10	Закрепление отсутствует
218	377332.29	1545152.87	Метод спутниковых геодезических измерений (определений)	0.10	Закрепление отсутствует
222	377125.17	1545160.59	Метод спутниковых геодезических измерений (определений)	0.10	Закрепление отсутствует
223	377125.30	1545159.60	Метод спутниковых геодезических измерений (определений)	0.10	Закрепление отсутствует
224	377124.31	1545159.47	Метод спутниковых геодезических измерений (определений)	0.10	Закрепление отсутствует
225	377124.18	1545160.46	Метод спутниковых геодезических измерений (определений)	0.10	Закрепление отсутствует
222	377125.17	1545160.59	Метод спутниковых геодезических измерений (определений)	0.10	Закрепление отсутствует
226	377362.02	1544918.12	Метод спутниковых геодезических измерений (определений)	0.10	Закрепление отсутствует
227	377362.15	1544917.13	Метод спутниковых геодезических измерений (определений)	0.10	Закрепление отсутствует
228	377361.16	1544917.00	Метод спутниковых геодезических измерений (определений)	0.10	Закрепление отсутствует

2. Сведения о характерных точках границ объекта					
Обозначение характерных точек границ	**Координаты, м**		**Метод определения координат характерной точки**	**Средняя квадратическая погрешность положения характерной точки (Mt), м**	**Описание обозначения точки на местности (при наличии)**
	X	**Y**			
1	**2**	**3**	**4**	**5**	**6**
229	377361.03	1544917.99	Метод спутниковых геодезических измерений (определений)	0.10	Закрепление отсутствует
226	377362.02	1544918.12	Метод спутниковых геодезических измерений (определений)	0.10	Закрепление отсутствует
230	377357.82	1544951.47	Метод спутниковых геодезических измерений (определений)	0.10	Закрепление отсутствует
231	377357.95	1544950.48	Метод спутниковых геодезических измерений (определений)	0.10	Закрепление отсутствует
232	377356.96	1544950.35	Метод спутниковых геодезических измерений (определений)	0.10	Закрепление отсутствует
233	377356.83	1544951.34	Метод спутниковых геодезических измерений (определений)	0.10	Закрепление отсутствует
230	377357.82	1544951.47	Метод спутниковых геодезических измерений (определений)	0.10	Закрепление отсутствует
234	377118.96	1545206.83	Метод спутниковых геодезических измерений (определений)	0.10	Закрепление отсутствует
235	377119.09	1545205.84	Метод спутниковых геодезических измерений (определений)	0.10	Закрепление отсутствует
236	377118.10	1545205.71	Метод спутниковых геодезических измерений (определений)	0.10	Закрепление отсутствует
237	377117.97	1545206.70	Метод спутниковых геодезических измерений (определений)	0.10	Закрепление отсутствует
234	377118.96	1545206.83	Метод спутниковых геодезических измерений (определений)	0.10	Закрепление отсутствует
238	377324.13	1545216.11	Метод спутниковых геодезических измерений (определений)	0.10	Закрепление отсутствует

2. Сведения о характерных точках границ объекта					
Обозначение характерных точек границ	**Координаты, м**		**Метод определения координат характерной точки**	**Средняя квадратическая погрешность положения характерной точки (Mt), м**	**Описание обозначения точки на местности (при наличии)**
	X	**Y**			
1	**2**	**3**	**4**	**5**	**6**
239	377324.26	1545215.12	Метод спутниковых геодезических измерений (определений)	0.10	Закрепление отсутствует
240	377323.27	1545214.99	Метод спутниковых геодезических измерений (определений)	0.10	Закрепление отсутствует
241	377323.14	1545215.98	Метод спутниковых геодезических измерений (определений)	0.10	Закрепление отсутствует
238	377324.13	1545216.11	Метод спутниковых геодезических измерений (определений)	0.10	Закрепление отсутствует
242	377321.07	1545042.76	Метод спутниковых геодезических измерений (определений)	0.10	Закрепление отсутствует
243	377321.20	1545041.77	Метод спутниковых геодезических измерений (определений)	0.10	Закрепление отсутствует
244	377320.21	1545041.64	Метод спутниковых геодезических измерений (определений)	0.10	Закрепление отсутствует
245	377320.08	1545042.63	Метод спутниковых геодезических измерений (определений)	0.10	Закрепление отсутствует
242	377321.07	1545042.76	Метод спутниковых геодезических измерений (определений)	0.10	Закрепление отсутствует
246	377113.19	1545251.18	Метод спутниковых геодезических измерений (определений)	0.10	Закрепление отсутствует
247	377113.32	1545250.19	Метод спутниковых геодезических измерений (определений)	0.10	Закрепление отсутствует
248	377112.33	1545250.06	Метод спутниковых геодезических измерений (определений)	0.10	Закрепление отсутствует
249	377112.20	1545251.05	Метод спутниковых геодезических измерений (определений)	0.10	Закрепление отсутствует

2. Сведения о характерных точках границ объекта					
Обозначение характерных точек границ	**Координаты, м**		**Метод определения координат характерной точки**	**Средняя квадратическая погрешность положения характерной точки (Mt), м**	**Описание обозначения точки на местности (при наличии)**
	X	**Y**			
1	**2**	**3**	**4**	**5**	**6**
246	377113.19	1545251.18	Метод спутниковых геодезических измерений (определений)	0.10	Закрепление отсутствует
250	377149.19	1544979.16	Метод спутниковых геодезических измерений (определений)	0.10	Закрепление отсутствует
251	377149.32	1544978.17	Метод спутниковых геодезических измерений (определений)	0.10	Закрепление отсутствует
252	377148.33	1544978.04	Метод спутниковых геодезических измерений (определений)	0.10	Закрепление отсутствует
253	377148.20	1544979.03	Метод спутниковых геодезических измерений (определений)	0.10	Закрепление отсутствует
250	377149.19	1544979.16	Метод спутниковых геодезических измерений (определений)	0.10	Закрепление отсутствует
254	377344.77	1545052.83	Метод спутниковых геодезических измерений (определений)	0.10	Закрепление отсутствует
255	377344.90	1545051.84	Метод спутниковых геодезических измерений (определений)	0.10	Закрепление отсутствует
256	377343.91	1545051.71	Метод спутниковых геодезических измерений (определений)	0.10	Закрепление отсутствует
257	377343.78	1545052.70	Метод спутниковых геодезических измерений (определений)	0.10	Закрепление отсутствует
254	377344.77	1545052.83	Метод спутниковых геодезических измерений (определений)	0.10	Закрепление отсутствует
258	377326.43	1545001.11	Метод спутниковых геодезических измерений (определений)	0.10	Закрепление отсутствует
259	377326.56	1545000.12	Метод спутниковых геодезических измерений (определений)	0.10	Закрепление отсутствует

2. Сведения о характерных точках границ объекта					
Обозначение характерных точек границ	**Координаты, м**		**Метод определения координат характерной точки**	**Средняя квадратическая погрешность положения характерной точки (Mt), м**	**Описание обозначения точки на местности (при наличии)**
	X	**Y**			
1	**2**	**3**	**4**	**5**	**6**
260	377325.57	1544999.99	Метод спутниковых геодезических измерений (определений)	0.10	Закрепление отсутствует
261	377325.44	1545000.98	Метод спутниковых геодезических измерений (определений)	0.10	Закрепление отсутствует
258	377326.43	1545001.11	Метод спутниковых геодезических измерений (определений)	0.10	Закрепление отсутствует
262	377105.16	1545306.74	Метод спутниковых геодезических измерений (определений)	0.10	Закрепление отсутствует
263	377105.29	1545305.75	Метод спутниковых геодезических измерений (определений)	0.10	Закрепление отсутствует
264	377104.30	1545305.62	Метод спутниковых геодезических измерений (определений)	0.10	Закрепление отсутствует
265	377104.17	1545306.61	Метод спутниковых геодезических измерений (определений)	0.10	Закрепление отсутствует
262	377105.16	1545306.74	Метод спутниковых геодезических измерений (определений)	0.10	Закрепление отсутствует
266	377161.98	1544881.58	Метод спутниковых геодезических измерений (определений)	0.10	Закрепление отсутствует
267	377162.11	1544880.59	Метод спутниковых геодезических измерений (определений)	0.10	Закрепление отсутствует
268	377161.12	1544880.46	Метод спутниковых геодезических измерений (определений)	0.10	Закрепление отсутствует
269	377160.99	1544881.45	Метод спутниковых геодезических измерений (определений)	0.10	Закрепление отсутствует
266	377161.98	1544881.58	Метод спутниковых геодезических измерений (определений)	0.10	Закрепление отсутствует

2. Сведения о характерных точках границ объекта					
Обозначение характерных точек границ	**Координаты, м**		**Метод определения координат характерной точки**	**Средняя квадратическая погрешность положения характерной точки (Mt), м**	**Описание обозначения точки на местности (при наличии)**
	X	**Y**			
1	**2**	**3**	**4**	**5**	**6**
270	377096.73	1545370.16	Метод спутниковых геодезических измерений (определений)	0.10	Закрепление отсутствует
271	377096.86	1545369.17	Метод спутниковых геодезических измерений (определений)	0.10	Закрепление отсутствует
272	377095.87	1545369.04	Метод спутниковых геодезических измерений (определений)	0.10	Закрепление отсутствует
273	377095.74	1545370.03	Метод спутниковых геодезических измерений (определений)	0.10	Закрепление отсутствует
270	377096.73	1545370.16	Метод спутниковых геодезических измерений (определений)	0.10	Закрепление отсутствует
274	377095.02	1545382.68	Метод спутниковых геодезических измерений (определений)	0.10	Закрепление отсутствует
275	377095.15	1545381.69	Метод спутниковых геодезических измерений (определений)	0.10	Закрепление отсутствует
276	377094.16	1545381.56	Метод спутниковых геодезических измерений (определений)	0.10	Закрепление отсутствует
277	377094.03	1545382.55	Метод спутниковых геодезических измерений (определений)	0.10	Закрепление отсутствует
274	377095.02	1545382.68	Метод спутниковых геодезических измерений (определений)	0.10	Закрепление отсутствует
278	377345.08	1544869.36	Метод спутниковых геодезических измерений (определений)	0.10	Закрепление отсутствует
279	377345.21	1544868.37	Метод спутниковых геодезических измерений (определений)	0.10	Закрепление отсутствует
280	377344.22	1544868.24	Метод спутниковых геодезических измерений (определений)	0.10	Закрепление отсутствует

2. Сведения о характерных точках границ объекта					
Обозначение характерных точек границ	**Координаты, м**		**Метод определения координат характерной точки**	**Средняя квадратическая погрешность положения характерной точки (Mt), м**	**Описание обозначения точки на местности (при наличии)**
	X	**Y**			
1	**2**	**3**	**4**	**5**	**6**
281	377344.09	1544869.23	Метод спутниковых геодезических измерений (определений)	0.10	Закрепление отсутствует
278	377345.08	1544869.36	Метод спутниковых геодезических измерений (определений)	0.10	Закрепление отсутствует
282	377155.26	1544932.64	Метод спутниковых геодезических измерений (определений)	0.10	Закрепление отсутствует
283	377155.39	1544931.65	Метод спутниковых геодезических измерений (определений)	0.10	Закрепление отсутствует
284	377154.40	1544931.52	Метод спутниковых геодезических измерений (определений)	0.10	Закрепление отсутствует
285	377154.27	1544932.51	Метод спутниковых геодезических измерений (определений)	0.10	Закрепление отсутствует
282	377155.26	1544932.64	Метод спутниковых геодезических измерений (определений)	0.10	Закрепление отсутствует
286	377353.62	1544984.37	Метод спутниковых геодезических измерений (определений)	0.10	Закрепление отсутствует
287	377353.75	1544983.38	Метод спутниковых геодезических измерений (определений)	0.10	Закрепление отсутствует
288	377352.76	1544983.25	Метод спутниковых геодезических измерений (определений)	0.10	Закрепление отсутствует
289	377352.63	1544984.24	Метод спутниковых геодезических измерений (определений)	0.10	Закрепление отсутствует
286	377353.62	1544984.37	Метод спутниковых геодезических измерений (определений)	0.10	Закрепление отсутствует
290	377086.94	1545441.40	Метод спутниковых геодезических измерений (определений)	0.10	Закрепление отсутствует

2. Сведения о характерных точках границ объекта

Обозначение характерных точек границ	Координаты, м		Метод определения координат характерной точки	Средняя квадратическая погрешность положения характерной точки (Mt), м	Описание обозначения точки на местности (при наличии)
	X	Y			
1	2	3	4	5	6
291	377087.07	1545440.41	Метод спутниковых геодезических измерений (определений)	0.10	Закрепление отсутствует
292	377086.08	1545440.28	Метод спутниковых геодезических измерений (определений)	0.10	Закрепление отсутствует
293	377085.95	1545441.27	Метод спутниковых геодезических измерений (определений)	0.10	Закрепление отсутствует
290	377086.94	1545441.40	Метод спутниковых геодезических измерений (определений)	0.10	Закрепление отсутствует
294	377081.69	1545479.78	Метод спутниковых геодезических измерений (определений)	0.10	Закрепление отсутствует
295	377081.82	1545478.79	Метод спутниковых геодезических измерений (определений)	0.10	Закрепление отсутствует
296	377080.83	1545478.66	Метод спутниковых геодезических измерений (определений)	0.10	Закрепление отсутствует
297	377080.70	1545479.65	Метод спутниковых геодезических измерений (определений)	0.10	Закрепление отсутствует
294	377081.69	1545479.78	Метод спутниковых геодезических измерений (определений)	0.10	Закрепление отсутствует
298	377076.52	1545518.21	Метод спутниковых геодезических измерений (определений)	0.10	Закрепление отсутствует
299	377076.65	1545517.22	Метод спутниковых геодезических измерений (определений)	0.10	Закрепление отсутствует
300	377075.66	1545517.09	Метод спутниковых геодезических измерений (определений)	0.10	Закрепление отсутствует
301	377075.53	1545518.08	Метод спутниковых геодезических измерений (определений)	0.10	Закрепление отсутствует

2. Сведения о характерных точках границ объекта					
Обозначение характерных точек границ	**Координаты, м**		**Метод определения координат характерной точки**	**Средняя квадратическая погрешность положения характерной точки (Mt), м**	**Описание обозначения точки на местности (при наличии)**
	X	**Y**			
1	**2**	**3**	**4**	**5**	**6**
298	377076.52	1545518.21	Метод спутниковых геодезических измерений (определений)	0.10	Закрепление отсутствует
302	377071.45	1545556.72	Метод спутниковых геодезических измерений (определений)	0.10	Закрепление отсутствует
303	377071.58	1545555.73	Метод спутниковых геодезических измерений (определений)	0.10	Закрепление отсутствует
304	377070.59	1545555.60	Метод спутниковых геодезических измерений (определений)	0.10	Закрепление отсутствует
305	377070.46	1545556.59	Метод спутниковых геодезических измерений (определений)	0.10	Закрепление отсутствует
302	377071.45	1545556.72	Метод спутниковых геодезических измерений (определений)	0.10	Закрепление отсутствует
306	377372.68	1544821.64	Метод спутниковых геодезических измерений (определений)	0.10	Закрепление отсутствует
307	377372.79	1544820.65	Метод спутниковых геодезических измерений (определений)	0.10	Закрепление отсутствует
308	377371.80	1544820.54	Метод спутниковых геодезических измерений (определений)	0.10	Закрепление отсутствует
309	377371.69	1544821.53	Метод спутниковых геодезических измерений (определений)	0.10	Закрепление отсутствует
306	377372.68	1544821.64	Метод спутниковых геодезических измерений (определений)	0.10	Закрепление отсутствует
310	377188.68	1545029.08	Метод спутниковых геодезических измерений (определений)	0.10	Закрепление отсутствует
311	377188.77	1545028.09	Метод спутниковых геодезических измерений (определений)	0.10	Закрепление отсутствует

2. Сведения о характерных точках границ объекта					
Обозначение характерных точек границ	**Координаты, м**		**Метод определения координат характерной точки**	**Средняя квадратическая погрешность положения характерной точки (Mt), м**	**Описание обозначения точки на местности (при наличии)**
	X	**Y**			
1	**2**	**3**	**4**	**5**	**6**
312	377187.78	1545028.00	Метод спутниковых геодезических измерений (определений)	0.10	Закрепление отсутствует
313	377187.69	1545028.99	Метод спутниковых геодезических измерений (определений)	0.10	Закрепление отсутствует
310	377188.68	1545029.08	Метод спутниковых геодезических измерений (определений)	0.10	Закрепление отсутствует
314	377164.36	1545259.85	Метод спутниковых геодезических измерений (определений)	0.10	Закрепление отсутствует
315	377164.45	1545258.86	Метод спутниковых геодезических измерений (определений)	0.10	Закрепление отсутствует
316	377163.46	1545258.77	Метод спутниковых геодезических измерений (определений)	0.10	Закрепление отсутствует
317	377163.37	1545259.76	Метод спутниковых геодезических измерений (определений)	0.10	Закрепление отсутствует
314	377164.36	1545259.85	Метод спутниковых геодезических измерений (определений)	0.10	Закрепление отсутствует
318	377369.83	1544852.56	Метод спутниковых геодезических измерений (определений)	0.10	Закрепление отсутствует
319	377369.92	1544851.57	Метод спутниковых геодезических измерений (определений)	0.10	Закрепление отсутствует
320	377368.93	1544851.48	Метод спутниковых геодезических измерений (определений)	0.10	Закрепление отсутствует
321	377368.84	1544852.47	Метод спутниковых геодезических измерений (определений)	0.10	Закрепление отсутствует
318	377369.83	1544852.56	Метод спутниковых геодезических измерений (определений)	0.10	Закрепление отсутствует

2. Сведения о характерных точках границ объекта

Обозначение характерных точек границ	Координаты, м		Метод определения координат характерной точки	Средняя квадратическая погрешность положения характерной точки (Mt), м	Описание обозначения точки на местности (при наличии)
	X	Y			
1	2	3	4	5	6
322	377368.19	1544561.88	Метод спутниковых геодезических измерений (определений)	0.10	Закрепление отсутствует
323	377369.18	1544561.81	Метод спутниковых геодезических измерений (определений)	0.10	Закрепление отсутствует
324	377369.11	1544560.82	Метод спутниковых геодезических измерений (определений)	0.10	Закрепление отсутствует
325	377368.12	1544560.89	Метод спутниковых геодезических измерений (определений)	0.10	Закрепление отсутствует
322	377368.19	1544561.88	Метод спутниковых геодезических измерений (определений)	0.10	Закрепление отсутствует
326	377378.87	1544734.79	Метод спутниковых геодезических измерений (определений)	0.10	Закрепление отсутствует
327	377379.86	1544734.72	Метод спутниковых геодезических измерений (определений)	0.10	Закрепление отсутствует
328	377379.79	1544733.73	Метод спутниковых геодезических измерений (определений)	0.10	Закрепление отсутствует
329	377378.80	1544733.80	Метод спутниковых геодезических измерений (определений)	0.10	Закрепление отсутствует
326	377378.87	1544734.79	Метод спутниковых геодезических измерений (определений)	0.10	Закрепление отсутствует

3. Сведения о характерных точках части (частей) границы объекта

Обозначение характерных точек части границы	Координаты, м		Метод определения координат характерной точки	Средняя квадратическая погрешность положения характерной точки (Mt), м	Описание обозначения точки на местности (при наличии)
	X	Y			
1	2	3	4	5	6
-	-	-	-	-	-

Раздел 3

Сведения о местоположении измененных (уточненных) границ объекта

1. Система координат -

2. Сведения о характерных точках границ объекта

Обозначение характерных точек границ	Существующие координаты, м		Измененные (уточненные) координаты, м		Метод определения координат характерной точки	Средняя квадратическая погрешность положения характерной точки (Mt), м	Описание обозначения точки на местности (при наличии)
	X	Y	X	Y			
1	2	3	4	5	6	7	8
-	-	-	-	-	-	-	

3. Сведения о характерных точках части (частей) границы объекта

Обозначение характерных точек части границы	Существующие координаты, м		Измененные (уточненные) координаты, м		Метод определения координат характерной точки	Средняя квадратическая погрешность положения характерной точки (Mt), м	Описание обозначения точки на местности (при наличии)
	X	Y	X	Y			
1	2	3	4	5	6	7	8
-	-	-	-	-	-	-	

Сообщение № 29
о возможном установлении публичного сервитута

Руководствуясь статьей 39.42 Земельного кодекса Российской Федерации, Администрация Сысертского муниципального округа сообщает о возможном установлении публичного сервитута сроком на 49 лет для эксплуатации объекта электросетевого хозяйства: «Линия электропередач КЛ 10 кВ, литер: 13, входящий в Электросетевой комплекс ПС «Сысерть», находящегося в границах населенного пункта город Сысерть Сысертского муниципального округа Свердловской области, в отношении следующих земель и частей земельных участков, общей площадью – 452 кв.м:

1) земель кадастровых кварталов 66:25:2901018, 66:25:2901019, площадью 284 кв.м, государственная собственность на которые не разграничена, расположенных в границах населенного пункта город Сысерть Сысертского муниципального округа Свердловской области;

2) части земельного участка, площадью 115 кв.м, с кадастровым номером 66:25:2901019:95, площадью 8069 кв.м, с видом разрешенного использования - под многоквартирный жилой дом, с категорией земель - земли населенных пунктов, расположенного по адресу: Свердловская область, Сысертский район, город Сысерть, улица Орджоникидзе, дом 19;

3) части земельного участка, площадью 1 кв.м, с кадастровым номером 66:25:2901019:1593, площадью 75 кв.м, с видом разрешенного использования - предоставление коммунальных услуг, с категорией земель - земли населенных пунктов, расположенного по адресу: Российская Федерация, Свердловская область, Сысертский городской округ, город Сысерть;


4) части земельного участка, площадью 10 кв.м, с кадастровым номером 66:25:2901018:102, площадью 4342 кв.м, с видом разрешенного использования - под многоквартирный жилой дом, с категорией земель - земли населенных пунктов, расположенного по адресу: Свердловская область, Сысертский район, город Сысерть, улица Орджоникидзе, дом 22;

5) части земельного участка, площадью 42 кв.м, с кадастровым номером 66:25:2901018:164, площадью 3103 кв.м, с видом разрешенного использования - под многоквартирный жилой дом, с категорией земель - земли населенных пунктов, расположенного по адресу: Свердловская область, Сысертский район, город Сысерть, улица Розы Люксембург, дом 21.

Ознакомиться с ходатайством об установлении публичного сервитута и прилагаемым к нему описанием местоположения границ публичного сервитута можно по адресу: 624022, Свердловская область, город Сысерть, улица Ленина, дом 35, кабинет № 49, в приемное время: вторник, четверг с 15-00 до 17-00 часов, описание местоположения границ публичного сервитута размещено на сайте Сысертского муниципального округа в сети Интернет: https://admsysert.ru/administration/zemelno-imushchestvennye-otnosheniya/publichniy-servitut/message.

Правообладатели земельных участков, в отношении которых испрашивается публичный сервитут, если их права (обременения права) не зарегистрированы в Едином государственном реестре недвижимости, могут обратиться с заявлением об учете их прав (обременений права) на земельные участки с приложением копий документов, подтверждающих эти права (обременения права) в Администрацию Сысертского муниципального округа по адресу: 624022, Свердловская область, город Сысерть, улица Ленина, дом 35, кабинет № 3, в приемное время: понедельник – пятница с 08-00 до 17-00 часов. Срок подачи заявления - в течение 15 (пятнадцати) дней со дня опубликования данного извещения.

Схема расположения границ публичного сервитута

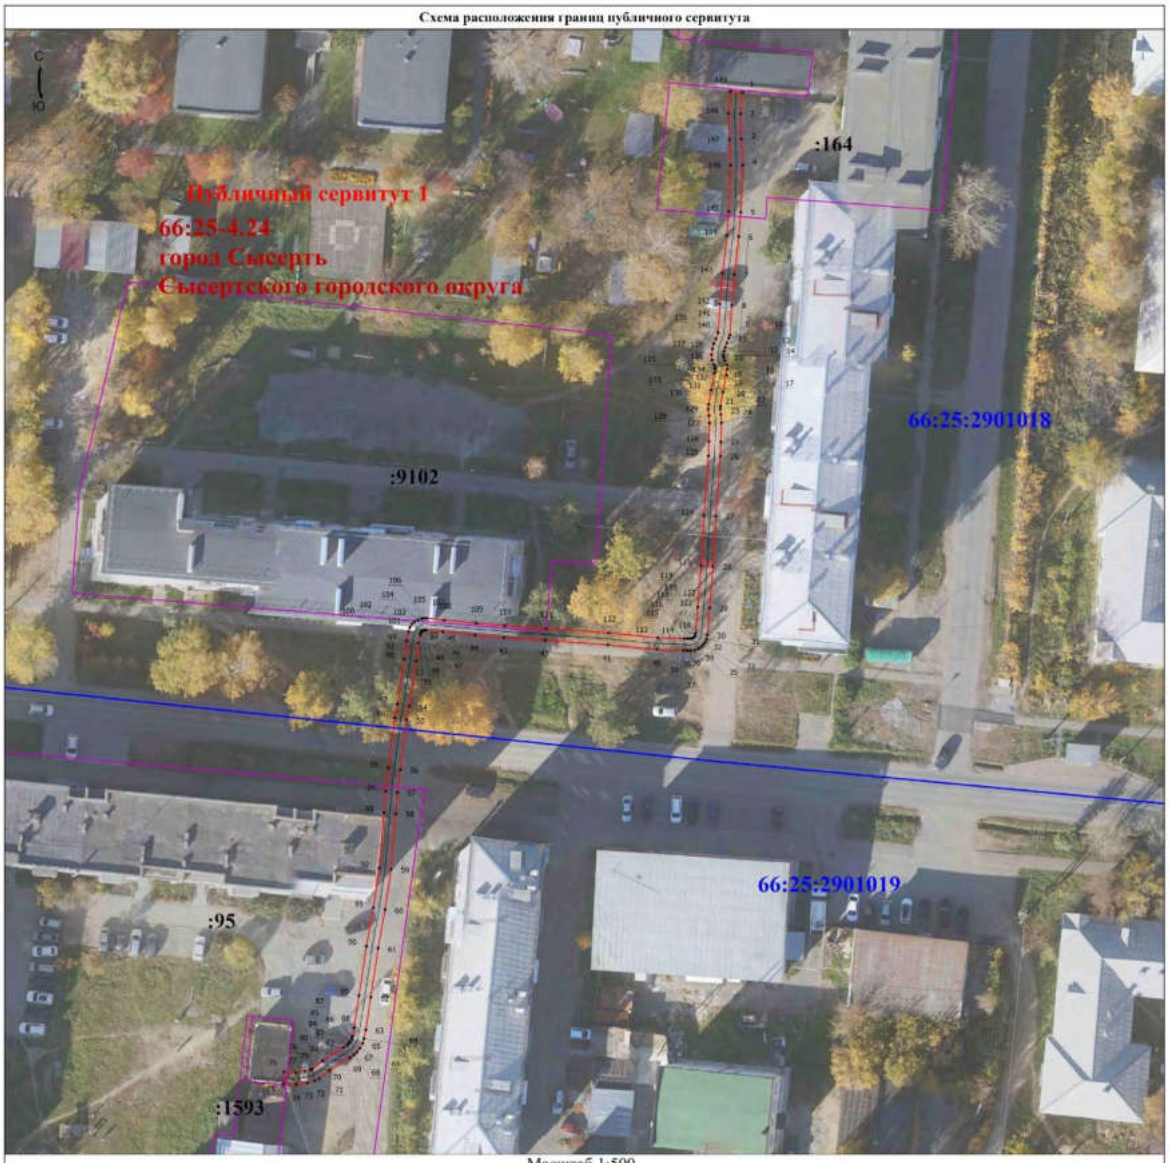

Масштаб 1:500

Условные обозначения

Выносной лист 1 - Обозначение выносного листа

1 - Обозначение новой характерной точки

:28 - Кадастровый номер земельного участка

Публичный сервитут 1 - Публичный сервитут для эксплуатации объекта электросетевого хозяйства Линия электропередач КЛ 10 кВ, литер: 13, входящий в Электросетевой комплекс ПС "Сысерть"

- Граница кадастрового квартала

66:00-3.4 Сысертский городской округ - реестровый номер и наименование границы административного деления

- Граница земельного участка, пересекающего сервитут

(1) - Номер контура публичного сервитута

• - Характерная точка границы, сведения о которой позволяют однозначно определить ее положение на местности

66:43:0101022 - Номер кадастрового квартала

- Проектная граница публичного сервитута

- Граница населенного пункта

- Граница лесничества

Подпись _____

Дата "____" _____ _____г.

Место для оттиска печати (при наличии) лица, составившего описание местоположения границ объекта

ГРАФИЧЕСКОЕ ОПИСАНИЕ
местоположения границ населенных пунктов, территориальных зон, особо охраняемых природных территорий, зон с особыми условиями использования территории

Публичный сервитут для эксплуатации объекта электросетевого хозяйства Линия электропередач КЛ 10 кВ, литер: 13, входящий в Электросетевой комплекс ПС "Сысерть"

(наименование объекта, местоположение границ которого описано (далее - объект))

Раздел 1

Сведения об объекте

№ п/п	Характеристики объекта	Описание характеристик
1	2	3
1.	Местоположение объекта	Свердловская область, г.о Сысертский, город Сысерть
2.	Площадь объекта +/- величина погрешности определения площади (Р +/- Дельта Р)	452 +/- 7 м²
3.	Иные характеристики объекта	Публичный сервитут для эксплуатации объекта электросетевого хозяйства Линия электропередач КЛ 10 кВ, литер: 13, входящий в Электросетевой комплекс ПС "Сысерть", сроком действия на 49 лет для ПАО «Россети Урал», ИНН 6671163413, ОГРН 1056604000970, почтовый адрес: 620017, г. Екатеринбург, пр. Космонавтов, 17а, телефон: + 7 (343) 293-23-59, адрес электронной почты se@rosseti-ural.ru

Раздел 2

Сведения о местоположении границ объекта

1. Система координат МСК-66, зона 1

2. Сведения о характерных точках границ объекта

Обозначение характерных точек границ	Координаты, м		Метод определения координат характерной точки	Средняя квадратическая погрешность положения характерной точки (Mt), м	Описание обозначения точки на местности (при наличии)
	X	Y			
1	2	3	4	5	6
1	353945.32	1547646.60	Метод спутниковых геодезических измерений (определений)	0.1	Закрепление отсутствует
2	353941.72	1547646.35	Метод спутниковых геодезических измерений (определений)	0.1	Закрепление отсутствует
3	353937.43	1547646.48	Метод спутниковых геодезических измерений (определений)	0.1	Закрепление отсутствует
4	353933.05	1547646.68	Метод спутниковых геодезических измерений (определений)	0.1	Закрепление отсутствует
5	353925.16	1547646.38	Метод спутниковых геодезических измерений (определений)	0.1	Закрепление отсутствует
6	353921.03	1547646.04	Метод спутниковых геодезических измерений (определений)	0.1	Закрепление отсутствует
7	353914.67	1547645.32	Метод спутниковых геодезических измерений (определений)	0.1	Закрепление отсутствует
8	353909.52	1547644.88	Метод спутниковых геодезических измерений (определений)	0.1	Закрепление отсутствует
9	353904.49	1547644.53	Метод спутниковых геодезических измерений (определений)	0.1	Закрепление отсутствует
10	353903.96	1547644.37	Метод спутниковых геодезических измерений (определений)	0.1	Закрепление отсутствует
11	353903.11	1547644.03	Метод спутниковых геодезических измерений (определений)	0.1	Закрепление отсутствует

2. Сведения о характерных точках границ объекта					
Обозначение характерных точек границ	**Координаты, м**		**Метод определения координат характерной точки**	**Средняя квадратическая погрешность положения характерной точки (Mt), м**	**Описание обозначения точки на местности (при наличии)**
	X	**Y**			
1	**2**	**3**	**4**	**5**	**6**
12	353902.41	1547643.74	Метод спутниковых геодезических измерений (определений)	0.1	Закрепление отсутствует
13	353901.76	1547643.59	Метод спутниковых геодезических измерений (определений)	0.1	Закрепление отсутствует
14	353901.10	1547643.48	Метод спутниковых геодезических измерений (определений)	0.1	Закрепление отсутствует
15	353900.75	1547643.51	Метод спутниковых геодезических измерений (определений)	0.1	Закрепление отсутствует
16	353900.23	1547643.72	Метод спутниковых геодезических измерений (определений)	0.1	Закрепление отсутствует
17	353899.49	1547644.03	Метод спутниковых геодезических измерений (определений)	0.1	Закрепление отсутствует
18	353898.72	1547644.08	Метод спутниковых геодезических измерений (определений)	0.1	Закрепление отсутствует
19	353897.73	1547643.95	Метод спутниковых геодезических измерений (определений)	0.1	Закрепление отсутствует
20	353894.86	1547643.38	Метод спутниковых геодезических измерений (определений)	0.1	Закрепление отсутствует
21	353892.52	1547642.97	Метод спутниковых геодезических измерений (определений)	0.1	Закрепление отсутствует
22	353892.05	1547642.92	Метод спутниковых геодезических измерений (определений)	0.1	Закрепление отсутствует
23	353891.10	1547643.03	Метод спутниковых геодезических измерений (определений)	0.1	Закрепление отсутствует
24	353889.73	1547643.13	Метод спутниковых геодезических измерений (определений)	0.1	Закрепление отсутствует

2. Сведения о характерных точках границ объекта					
Обозначение характерных точек границ	**Координаты, м**		**Метод определения координат характерной точки**	**Средняя квадратическая погрешность положения характерной точки (Mt), м**	**Описание обозначения точки на местности (при наличии)**
	X	**Y**			
1	**2**	**3**	**4**	**5**	**6**
25	353886.52	1547643.04	Метод спутниковых геодезических измерений (определений)	0.1	Закрепление отсутствует
26	353884.05	1547642.95	Метод спутниковых геодезических измерений (определений)	0.1	Закрепление отсутствует
27	353873.97	1547642.17	Метод спутниковых геодезических измерений (определений)	0.1	Закрепление отсутствует
28	353865.55	1547641.72	Метод спутниковых геодезических измерений (определений)	0.1	Закрепление отсутствует
29	353858.56	1547641.14	Метод спутниковых геодезических измерений (определений)	0.1	Закрепление отсутствует
30	353854.03	1547640.77	Метод спутниковых геодезических измерений (определений)	0.1	Закрепление отсутствует
31	353853.29	1547640.62	Метод спутниковых геодезических измерений (определений)	0.1	Закрепление отсутствует
32	353852.75	1547640.38	Метод спутниковых геодезических измерений (определений)	0.1	Закрепление отсутствует
33	353852.41	1547640.09	Метод спутниковых геодезических измерений (определений)	0.1	Закрепление отсутствует
34	353852.02	1547639.75	Метод спутниковых геодезических измерений (определений)	0.1	Закрепление отсутствует
35	353851.72	1547639.24	Метод спутниковых геодезических измерений (определений)	0.1	Закрепление отсутствует
36	353851.47	1547638.58	Метод спутниковых геодезических измерений (определений)	0.1	Закрепление отсутствует
37	353851.39	1547637.94	Метод спутниковых геодезических измерений (определений)	0.1	Закрепление отсутствует

2. Сведения о характерных точках границ объекта					
Обозначение характерных точек границ	**Координаты, м**		**Метод определения координат характерной точки**	**Средняя квадратическая погрешность положения характерной точки (Mt), м**	**Описание обозначения точки на местности (при наличии)**
	X	**Y**			
1	**2**	**3**	**4**	**5**	**6**
38	353851.38	1547637.37	Метод спутниковых геодезических измерений (определений)	0.1	Закрепление отсутствует
39	353851.43	1547636.78	Метод спутниковых геодезических измерений (определений)	0.1	Закрепление отсутствует
40	353851.56	1547632.32	Метод спутниковых геодезических измерений (определений)	0.1	Закрепление отсутствует
41	353852.37	1547624.02	Метод спутниковых геодезических измерений (определений)	0.1	Закрепление отсутствует
42	353853.12	1547613.50	Метод спутниковых геодезических измерений (определений)	0.1	Закрепление отсутствует
43	353853.57	1547606.53	Метод спутниковых геодезических измерений (определений)	0.1	Закрепление отсутствует
44	353854.01	1547601.71	Метод спутниковых геодезических измерений (определений)	0.1	Закрепление отсутствует
45	353854.51	1547596.32	Метод спутниковых геодезических измерений (определений)	0.1	Закрепление отсутствует
46	353854.84	1547593.45	Метод спутниковых геодезических измерений (определений)	0.1	Закрепление отсутствует
47	353854.82	1547593.21	Метод спутниковых геодезических измерений (определений)	0.1	Закрепление отсутствует
48	353854.71	1547592.88	Метод спутниковых геодезических измерений (определений)	0.1	Закрепление отсутствует
49	353854.61	1547592.68	Метод спутниковых геодезических измерений (определений)	0.1	Закрепление отсутствует
50	353854.50	1547592.59	Метод спутниковых геодезических измерений (определений)	0.1	Закрепление отсутствует

2. Сведения о характерных точках границ объекта					
Обозначение характерных точек границ	**Координаты, м**		**Метод определения координат характерной точки**	**Средняя квадратическая погрешность положения характерной точки (Mt), м**	**Описание обозначения точки на местности (при наличии)**
	X	**Y**			
1	**2**	**3**	**4**	**5**	**6**
51	353854.08	1547592.48	Метод спутниковых геодезических измерений (определений)	0.1	Закрепление отсутствует
52	353852.69	1547592.20	Метод спутниковых геодезических измерений (определений)	0.1	Закрепление отсутствует
53	353849.67	1547591.79	Метод спутниковых геодезических измерений (определений)	0.1	Закрепление отсутствует
54	353842.04	1547590.63	Метод спутниковых геодезических измерений (определений)	0.1	Закрепление отсутствует
55	353839.78	1547590.21	Метод спутниковых геодезических измерений (определений)	0.1	Закрепление отсутствует
56	353831.37	1547589.12	Метод спутниковых геодезических измерений (определений)	0.1	Закрепление отсутствует
57	353827.54	1547588.67	Метод спутниковых геодезических измерений (определений)	0.1	Закрепление отсутствует
58	353823.96	1547588.39	Метод спутниковых геодезических измерений (определений)	0.1	Закрепление отсутствует
59	353814.58	1547587.57	Метод спутниковых геодезических измерений (определений)	0.1	Закрепление отсутствует
60	353807.82	1547586.58	Метод спутниковых геодезических измерений (определений)	0.1	Закрепление отсутствует
61	353801.33	1547585.41	Метод спутниковых геодезических измерений (определений)	0.1	Закрепление отсутствует
62	353792.97	1547584.17	Метод спутниковых геодезических измерений (определений)	0.1	Закрепление отсутствует
63	353787.52	1547583.33	Метод спутниковых геодезических измерений (определений)	0.1	Закрепление отсутствует

2. Сведения о характерных точках границ объекта					
Обозначение характерных точек границ	**Координаты, м**		**Метод определения координат характерной точки**	**Средняя квадратическая погрешность положения характерной точки (Mt), м**	**Описание обозначения точки на местности (при наличии)**
	X	**Y**			
1	**2**	**3**	**4**	**5**	**6**
64	353786.02	1547583.03	Метод спутниковых геодезических измерений (определений)	0.1	Закрепление отсутствует
65	353785.24	1547582.83	Метод спутниковых геодезических измерений (определений)	0.1	Закрепление отсутствует
66	353784.40	1547582.37	Метод спутниковых геодезических измерений (определений)	0.1	Закрепление отсутствует
67	353783.77	1547581.87	Метод спутниковых геодезических измерений (определений)	0.1	Закрепление отсутствует
68	353783.32	1547581.33	Метод спутниковых геодезических измерений (определений)	0.1	Закрепление отсутствует
69	353782.87	1547580.66	Метод спутниковых геодезических измерений (определений)	0.1	Закрепление отсутствует
70	353780.64	1547577.24	Метод спутниковых геодезических измерений (определений)	0.1	Закрепление отсутствует
71	353779.29	1547575.48	Метод спутниковых геодезических измерений (определений)	0.1	Закрепление отсутствует
72	353778.92	1547574.79	Метод спутниковых геодезических измерений (определений)	0.1	Закрепление отсутствует
73	353778.59	1547573.51	Метод спутниковых геодезических измерений (определений)	0.1	Закрепление отсутствует
74	353778.32	1547571.61	Метод спутниковых геодезических измерений (определений)	0.1	Закрепление отсутствует
75	353778.45	1547569.45	Метод спутниковых геодезических измерений (определений)	0.1	Закрепление отсутствует
76	353780.45	1547569.57	Метод спутниковых геодезических измерений (определений)	0.1	Закрепление отсутствует

2. Сведения о характерных точках границ объекта					
Обозначение характерных точек границ	**Координаты, м**		**Метод определения координат характерной точки**	**Средняя квадратическая погрешность положения характерной точки (Mt), м**	**Описание обозначения точки на местности (при наличии)**
	X	**Y**			
1	**2**	**3**	**4**	**5**	**6**
77	353780.33	1547571.53	Метод спутниковых геодезических измерений (определений)	0.1	Закрепление отсутствует
78	353780.56	1547573.12	Метод спутниковых геодезических измерений (определений)	0.1	Закрепление отсутствует
79	353780.80	1547574.06	Метод спутниковых геодезических измерений (определений)	0.1	Закрепление отсутствует
80	353780.97	1547574.39	Метод спутниковых геодезических измерений (определений)	0.1	Закрепление отсутствует
81	353782.27	1547576.08	Метод спутниковых геодезических измерений (определений)	0.1	Закрепление отсутствует
82	353784.54	1547579.56	Метод спутниковых геодезических измерений (определений)	0.1	Закрепление отсутствует
83	353784.93	1547580.14	Метод спутниковых геодезических измерений (определений)	0.1	Закрепление отсутствует
84	353785.18	1547580.44	Метод спутниковых геодезических измерений (определений)	0.1	Закрепление отсутствует
85	353785.51	1547580.70	Метод спутниковых геодезических измерений (определений)	0.1	Закрепление отсутствует
86	353785.98	1547580.95	Метод спутниковых геодезических измерений (определений)	0.1	Закрепление отсутствует
87	353786.46	1547581.08	Метод спутниковых геодезических измерений (определений)	0.1	Закрепление отсутствует
88	353787.86	1547581.36	Метод спутниковых геодезических измерений (определений)	0.1	Закрепление отсутствует
89	353793.26	1547582.19	Метод спутниковых геодезических измерений (определений)	0.1	Закрепление отсутствует

2. Сведения о характерных точках границ объекта					
Обозначение характерных точек границ	**Координаты, м**		**Метод определения координат характерной точки**	**Средняя квадратическая погрешность положения характерной точки (Mt), м**	**Описание обозначения точки на местности (при наличии)**
	X	**Y**			
1	**2**	**3**	**4**	**5**	**6**
90	353801.66	1547583.44	Метод спутниковых геодезических измерений (определений)	0.1	Закрепление отсутствует
91	353808.14	1547584.60	Метод спутниковых геодезических измерений (определений)	0.1	Закрепление отсутствует
92	353814.81	1547585.58	Метод спутниковых геодезических измерений (определений)	0.1	Закрепление отсутствует
93	353824.13	1547586.39	Метод спутниковых геодезических измерений (определений)	0.1	Закрепление отсутствует
94	353827.73	1547586.68	Метод спутниковых геодезических измерений (определений)	0.1	Закрепление отсутствует
95	353831.62	1547587.14	Метод спутниковых геодезических измерений (определений)	0.1	Закрепление отсутствует
96	353840.09	1547588.24	Метод спутниковых геодезических измерений (определений)	0.1	Закрепление отсутствует
97	353842.37	1547588.66	Метод спутниковых геодезических измерений (определений)	0.1	Закрепление отсутствует
98	353849.96	1547589.81	Метод спутниковых геодезических измерений (определений)	0.1	Закрепление отсутствует
99	353853.03	1547590.22	Метод спутниковых геодезических измерений (определений)	0.1	Закрепление отсутствует
100	353854.55	1547590.53	Метод спутниковых геодезических измерений (определений)	0.1	Закрепление отсутствует
101	353855.32	1547590.75	Метод спутниковых геодезических измерений (определений)	0.1	Закрепление отсутствует
102	353855.90	1547591.12	Метод спутниковых геодезических измерений (определений)	0.1	Закрепление отсутствует

2. Сведения о характерных точках границ объекта					
Обозначение характерных точек границ	**Координаты, м**		**Метод определения координат характерной точки**	**Средняя квадратическая погрешность положения характерной точки (Mt), м**	**Описание обозначения точки на местности (при наличии)**
	X	**Y**			
1	**2**	**3**	**4**	**5**	**6**
103	353856.28	1547591.56	Метод спутниковых геодезических измерений (определений)	0.1	Закрепление отсутствует
104	353856.55	1547592.10	Метод спутниковых геодезических измерений (определений)	0.1	Закрепление отсутствует
105	353856.76	1547592.68	Метод спутниковых геодезических измерений (определений)	0.1	Закрепление отсутствует
106	353856.83	1547593.04	Метод спутниковых геодезических измерений (определений)	0.1	Закрепление отсутствует
107	353856.85	1547593.52	Метод спутниковых геодезических измерений (определений)	0.1	Закрепление отсутствует
108	353856.50	1547596.53	Метод спутниковых геодезических измерений (определений)	0.1	Закрепление отсутствует
109	353856.00	1547601.89	Метод спутниковых геодезических измерений (определений)	0.1	Закрепление отсутствует
110	353855.57	1547606.68	Метод спутниковых геодезических измерений (определений)	0.1	Закрепление отсутствует
111	353855.11	1547613.64	Метод спутниковых геодезических измерений (определений)	0.1	Закрепление отсутствует
112	353854.36	1547624.19	Метод спутниковых геодезических измерений (определений)	0.1	Закрепление отсутствует
113	353853.55	1547632.44	Метод спутниковых геодезических измерений (определений)	0.1	Закрепление отсутствует
114	353853.42	1547636.89	Метод спутниковых геодезических измерений (определений)	0.1	Закрепление отсутствует
115	353853.39	1547637.42	Метод спутниковых геодезических измерений (определений)	0.1	Закрепление отсутствует

2. Сведения о характерных точках границ объекта					
Обозначение характерных точек границ	**Координаты, м**		**Метод определения координат характерной точки**	**Средняя квадратическая погрешность положения характерной точки (Mt), м**	**Описание обозначения точки на местности (при наличии)**
	X	**Y**			
1	**2**	**3**	**4**	**5**	**6**
116	353853.39	1547637.80	Метод спутниковых геодезических измерений (определений)	0.1	Закрепление отсутствует
117	353853.43	1547638.10	Метод спутниковых геодезических измерений (определений)	0.1	Закрепление отсутствует
118	353853.53	1547638.37	Метод спутниковых геодезических измерений (определений)	0.1	Закрепление отсутствует
119	353853.72	1547638.57	Метод спутниковых геодезических измерений (определений)	0.1	Закрепление отсутствует
120	353853.90	1547638.70	Метод спутниковых геодезических измерений (определений)	0.1	Закрепление отсутствует
121	353854.30	1547638.78	Метод спутниковых геодезических измерений (определений)	0.1	Закрепление отсутствует
122	353858.72	1547639.14	Метод спутниковых геодезических измерений (определений)	0.1	Закрепление отсутствует
123	353865.68	1547639.73	Метод спутниковых геодезических измерений (определений)	0.1	Закрепление отсутствует
124	353874.10	1547640.18	Метод спутниковых геодезических измерений (определений)	0.1	Закрепление отсутствует
125	353884.16	1547640.95	Метод спутниковых геодезических измерений (определений)	0.1	Закрепление отсутствует
126	353886.58	1547641.04	Метод спутниковых геодезических измерений (определений)	0.1	Закрепление отсутствует
127	353889.68	1547641.13	Метод спутниковых геодезических измерений (определений)	0.1	Закрепление отсутствует
128	353890.91	1547641.04	Метод спутниковых геодезических измерений (определений)	0.1	Закрепление отсутствует

2. Сведения о характерных точках границ объекта					
Обозначение характерных точек границ	**Координаты, м**		**Метод определения координат характерной точки**	**Средняя квадратическая погрешность положения характерной точки (Mt), м**	**Описание обозначения точки на местности (при наличии)**
	X	**Y**			
1	**2**	**3**	**4**	**5**	**6**
129	353892.03	1547640.91	Метод спутниковых геодезических измерений (определений)	0.1	Закрепление отсутствует
130	353892.79	1547640.98	Метод спутниковых геодезических измерений (определений)	0.1	Закрепление отсутствует
131	353895.23	1547641.41	Метод спутниковых геодезических измерений (определений)	0.1	Закрепление отсутствует
132	353898.05	1547641.98	Метод спутниковых геодезических измерений (определений)	0.1	Закрепление отсутствует
133	353898.79	1547642.07	Метод спутниковых геодезических измерений (определений)	0.1	Закрепление отсутствует
134	353899.03	1547642.06	Метод спутниковых геодезических измерений (определений)	0.1	Закрепление отсутствует
135	353899.48	1547641.87	Метод спутниковых геодезических измерений (определений)	0.1	Закрепление отсутствует
136	353900.29	1547641.55	Метод спутниковых геодезических измерений (определений)	0.1	Закрепление отсутствует
137	353901.17	1547641.47	Метод спутниковых геодезических измерений (определений)	0.1	Закрепление отсутствует
138	353902.14	1547641.63	Метод спутниковых геодезических измерений (определений)	0.1	Закрепление отсутствует
139	353903.01	1547641.82	Метод спутниковых геодезических измерений (определений)	0.1	Закрепление отсутствует
140	353903.87	1547642.18	Метод спутниковых геодезических измерений (определений)	0.1	Закрепление отсутствует
141	353904.86	1547642.56	Метод спутниковых геодезических измерений (определений)	0.1	Закрепление отсутствует

2. Сведения о характерных точках границ объекта

Обозначение характерных точек границ	Координаты, м		Метод определения координат характерной точки	Средняя квадратическая погрешность положения характерной точки (Mt), м	Описание обозначения точки на местности (при наличии)
	X	Y			
1	2	3	4	5	6
142	353909.67	1547642.88	Метод спутниковых геодезических измерений (определений)	0.1	Закрепление отсутствует
143	353914.87	1547643.33	Метод спутниковых геодезических измерений (определений)	0.1	Закрепление отсутствует
144	353921.22	1547644.05	Метод спутниковых геодезических измерений (определений)	0.1	Закрепление отсутствует
145	353925.28	1547644.38	Метод спутниковых геодезических измерений (определений)	0.1	Закрепление отсутствует
146	353933.04	1547644.68	Метод спутниковых геодезических измерений (определений)	0.1	Закрепление отсутствует
147	353937.35	1547644.48	Метод спутниковых геодезических измерений (определений)	0.1	Закрепление отсутствует
148	353941.76	1547644.34	Метод спутниковых геодезических измерений (определений)	0.1	Закрепление отсутствует
149	353945.47	1547644.61	Метод спутниковых геодезических измерений (определений)	0.1	Закрепление отсутствует
1	353945.32	1547646.60	Метод спутниковых геодезических измерений (определений)	0.1	Закрепление отсутствует

3. Сведения о характерных точках части (частей) границы объекта

Обозначение характерных точек части границы	Координаты, м		Метод определения координат характерной точки	Средняя квадратическая погрешность положения характерной точки (Mt), м	Описание обозначения точки на местности (при наличии)
	X	Y			
1	2	3	4	5	6
-	-	-	-	-	-

Раздел 3

Сведения о местоположении измененных (уточненных) границ объекта

1. Система координат -

2. Сведения о характерных точках границ объекта

Обозначение характерных точек границ	Существующие координаты, м		Измененные (уточненные) координаты, м		Метод определения координат характерной точки	Средняя квадратическая погрешность положения характерной точки (Mt), м	Описание обозначения точки на местности (при наличии)
	X	Y	X	Y			
1	2	3	4	5	6	7	8
-	-	-	-	-	-	-	

3. Сведения о характерных точках части (частей) границы объекта

Обозначение характерных точек части границы	Существующие координаты, м		Измененные (уточненные) координаты, м		Метод определения координат характерной точки	Средняя квадратическая погрешность положения характерной точки (Mt), м	Описание обозначения точки на местности (при наличии)
	X	Y	X	Y			
1	2	3	4	5	6	7	8
-	-	-	-	-	-	-	

Сообщение № 30
о возможном установлении публичного сервитута

Руководствуясь статьей 39.42 Земельного кодекса Российской Федерации, Администрация Сысертского муниципального округа сообщает о возможном установлении публичного сервитута сроком на 49 лет для эксплуатации объекта электросетевого хозяйства: «Линия электропередач КЛ 10 кВ, литер: 12Е, входящий в Электросетевой комплекс ПС «Сысерть», находящегося в границах населенного пункта город Сысерть Сысертского муниципального округа Свердловской области, в отношении следующих земель и частей земельных участков, общей площадью – 205 кв.м:

1) земель кадастрового квартала 66:25:2901018, площадью 94 кв.м, государственная собственность на которые не разграничена, расположенных в границах населенного пункта город Сысерть Сысертского муниципального округа Свердловской области;

2) части земельного участка, площадью 4 кв.м, с кадастровым номером 66:25:2901018:2427, площадью 173 кв.м, с видом разрешенного использования - предоставление коммунальных услуг, с категорией земель - земли населенных пунктов, расположенного по адресу: Российская Федерация, Свердловская область, Сысертский городской округ, город Сысерть;

3) части земельного участка, площадью 2 кв.м, с кадастровым номером 66:25:2901018:1956, площадью 864 кв.м, с видом разрешенного использования - под объект энергоснабжения, с категорией земель - земли населенных пунктов, расположенного по адресу: Свердловская область, Сысертский район, город Сысерть, улица Орджоникидзе;


4) части земельного участка, площадью 2 кв.м, с кадастровым номером 66:25:2901018:110, площадью 1232 кв.м, с видом разрешенного использования - под многоквартирный жилой дом, с категорией земель - земли населенных пунктов, расположенного по адресу: Свердловская область, Сысертский район, город Сысерть, улица Розы Люксембург, дом 19;

5) части земельного участка, площадью 103 кв.м, с кадастровым номером 66:25:2901018:164, площадью 3103 кв.м, с видом разрешенного использования - под многоквартирный жилой дом, с категорией земель - земли населенных пунктов, расположенного по адресу: Свердловская область, Сысертский район, город Сысерть, улица Розы Люксембург, дом 21.

Ознакомиться с ходатайством об установлении публичного сервитута и прилагаемым к нему описанием местоположения границ публичного сервитута можно по адресу: 624022, Свердловская область, город Сысерть, улица Ленина, дом 35, кабинет № 49, в приемное время: вторник, четверг с 15-00 до 17-00 часов, описание местоположения границ публичного сервитута размещено на сайте Сысертского муниципального округа в сети Интернет: https://admsysert.ru/administration/zemelno-imushchestvennye-otnosheniya/publichniy-servitut/message.

Правообладатели земельных участков, в отношении которых испрашивается публичный сервитут, если их права (обременения права) не зарегистрированы в Едином государственном реестре недвижимости, могут обратиться с заявлением об учете их прав (обременений права) на земельные участки с приложением копий документов, подтверждающих эти права (обременения права) в Администрацию Сысертского муниципального округа по адресу: 624022, Свердловская область, город Сысерть, улица Ленина, дом 35, кабинет № 3, в приемное время: понедельник – пятница с 08-00 до 17-00 часов. Срок подачи заявления - в течение 15 (пятнадцати) дней со дня опубликования данного извещения.

Схема расположения границ публичного сервитута

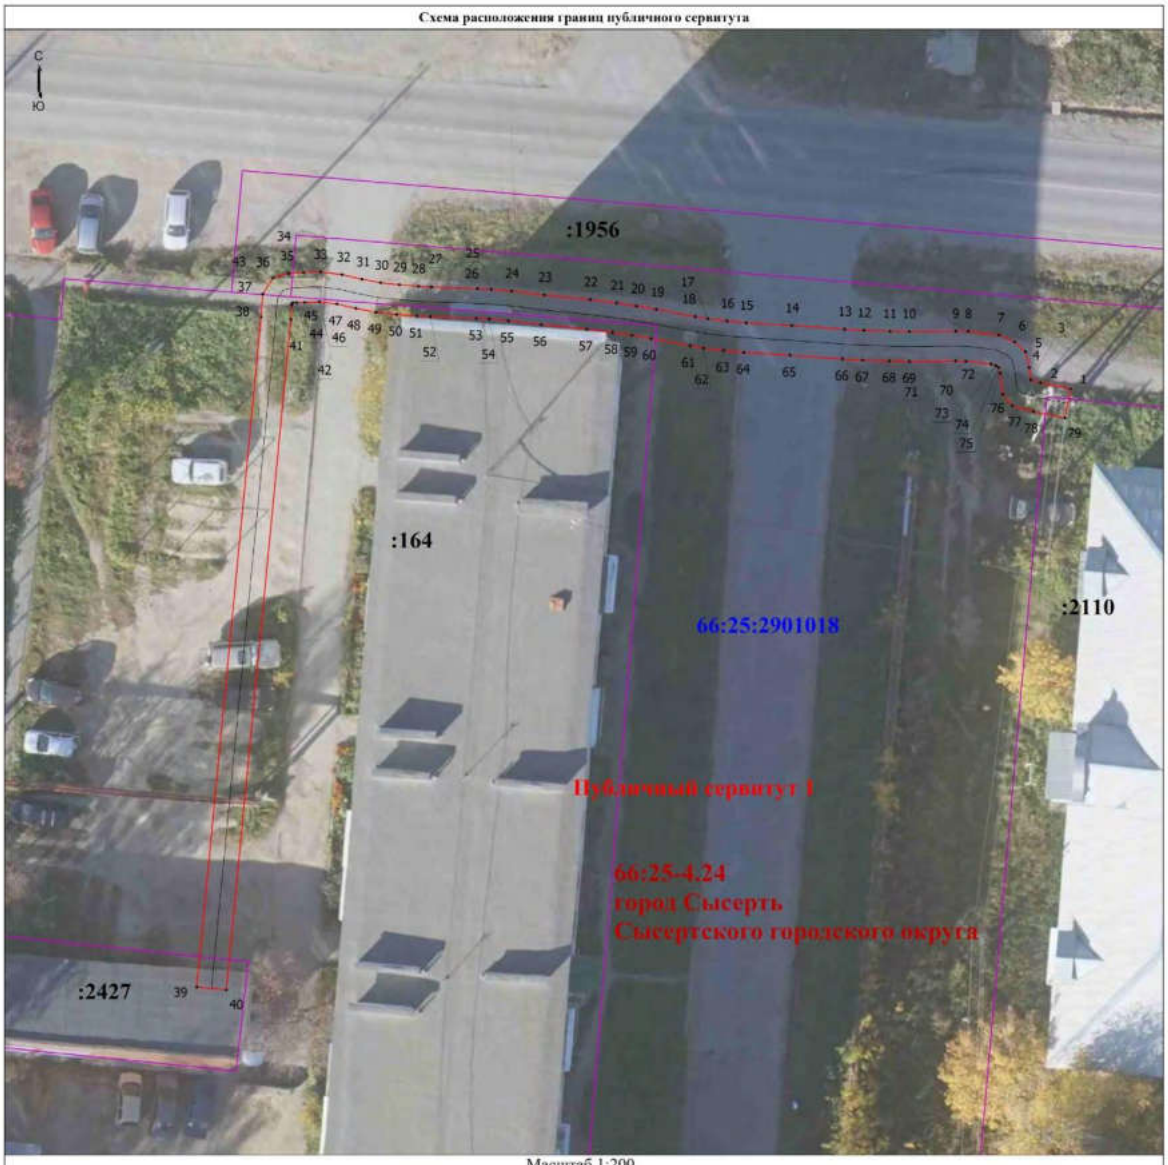

Масштаб 1:200

Условные обозначения

Выносной лист 1 - Обозначение выносного листа

1 - Обозначение новой характерной точки

:28 - Кадастровый номер земельного участка

Публичный сервитут 1 - Публичный сервитут для эксплуатации объекта электросетевого хозяйства Линия электропередач КЛ 10 кВ, литер: 12Е, входящий в Электросетевой комплекс ПС "Сысерть"

- Граница кадастрового квартала

66:00-3.4 Сысертский городской округ - реестровый номер и наименование границы административного деления

- Граница земельного участка, пересекающего сервитут

(1) - Номер контура публичного сервитута

• - Характерная точка границы, сведения о которой позволяют однозначно определить ее положение на местности

66:43:0101022 - Номер кадастрового квартала

- Проектная граница публичного сервитута

- Граница населенного пункта

- Граница лесничества

Подпись _____

Дата "____" _____ _____г.

Место для оттиска печати при наличии) лица, составившего описание местоположения границ объекта

ГРАФИЧЕСКОЕ ОПИСАНИЕ
местоположения границ населенных пунктов, территориальных зон, особо охраняемых природных территорий, зон с особыми условиями использования территории

Публичный сервитут для эксплуатации объекта электросетевого хозяйства Линия электропередач КЛ 10 кВ, литер: 12Е, входящий в Электросетевой комплекс ПС "Сысерть"

(наименование объекта, местоположение границ которого описано (далее - объект))

Раздел 1

Сведения об объекте

№ п/п	Характеристики объекта	Описание характеристик
1	2	3
1.	Местоположение объекта	Свердловская область, г.о Сысертский, город Сысерть
2.	Площадь объекта +/- величина погрешности определения площади (Р +/- Дельта Р)	205 +/- 5 м²
3.	Иные характеристики объекта	Публичный сервитут для эксплуатации объекта электросетевого хозяйства Линия электропередач КЛ 10 кВ, литер: 12Е, входящий в Электросетевой комплекс ПС "Сысерть", сроком действия на 49 лет для ПАО «Россети Урал», ИНН 6671163413, ОГРН 1056604000970, почтовый адрес: 620017, г. Екатеринбург, пр. Космонавтов, 17а, телефон: + 7 (343) 293-23-59, адрес электронной почты se@rosseti-ural.ru

Раздел 2

Сведения о местоположении границ объекта

1. Система координат МСК-66, зона 1

2. Сведения о характерных точках границ объекта

Обозначение характерных точек границ	Координаты, м		Метод определения координат характерной точки	Средняя квадратическая погрешность положения характерной точки (Mt), м	Описание обозначения точки на местности (при наличии)
	X	Y			
1	2	3	4	5	6
1	353990.51	1547713.81	Метод спутниковых геодезических измерений (определений)	0.1	Закрепление отсутствует
2	353990.91	1547711.78	Метод спутниковых геодезических измерений (определений)	0.1	Закрепление отсутствует
3	353991.10	1547711.13	Метод спутниковых геодезических измерений (определений)	0.1	Закрепление отсутствует
4	353991.93	1547711.03	Метод спутниковых геодезических измерений (определений)	0.1	Закрепление отсутствует
5	353992.99	1547710.77	Метод спутниковых геодезических измерений (определений)	0.1	Закрепление отсутствует
6	353993.66	1547710.04	Метод спутниковых геодезических измерений (определений)	0.1	Закрепление отсутствует
7	353994.11	1547708.99	Метод спутниковых геодезических измерений (определений)	0.1	Закрепление отсутствует
8	353994.36	1547706.91	Метод спутниковых геодезических измерений (определений)	0.1	Закрепление отсутствует
9	353994.38	1547706.09	Метод спутниковых геодезических измерений (определений)	0.1	Закрепление отсутствует
10	353994.35	1547702.97	Метод спутниковых геодезических измерений (определений)	0.1	Закрепление отсутствует
11	353994.37	1547701.66	Метод спутниковых геодезических измерений (определений)	0.1	Закрепление отсутствует

2. Сведения о характерных точках границ объекта

Обозначение характерных точек границ	Координаты, м		Метод определения координат характерной точки	Средняя квадратическая погрешность положения характерной точки (Mt), м	Описание обозначения точки на местности (при наличии)
	X	Y			
1	2	3	4	5	6
12	353994.43	1547699.91	Метод спутниковых геодезических измерений (определений)	0.1	Закрепление отсутствует
13	353994.51	1547698.60	Метод спутниковых геодезических измерений (определений)	0.1	Закрепление отсутствует
14	353994.76	1547695.06	Метод спутниковых геодезических измерений (определений)	0.1	Закрепление отсутствует
15	353994.94	1547691.97	Метод спутниковых геодезических измерений (определений)	0.1	Закрепление отсутствует
16	353995.06	1547690.68	Метод спутниковых геодезических измерений (определений)	0.1	Закрепление отсутствует
17	353995.22	1547689.39	Метод спутниковых геодезических измерений (определений)	0.1	Закрепление отсутствует
18	353995.36	1547688.55	Метод спутниковых геодезических измерений (определений)	0.1	Закрепление отсутствует
19	353995.85	1547685.93	Метод спутниковых геодезических измерений (определений)	0.1	Закрепление отсутствует
20	353996.07	1547684.60	Метод спутниковых геодезических измерений (определений)	0.1	Закрепление отсутствует
21	353996.28	1547683.26	Метод спутниковых геодезических измерений (определений)	0.1	Закрепление отсутствует
22	353996.50	1547681.48	Метод спутниковых геодезических измерений (определений)	0.1	Закрепление отсутствует
23	353996.81	1547678.39	Метод спутниковых геодезических измерений (определений)	0.1	Закрепление отсутствует
24	353997.08	1547676.18	Метод спутниковых геодезических измерений (определений)	0.1	Закрепление отсутствует

2. Сведения о характерных точках границ объекта

Обозначение характерных точек границ	Координаты, м		Метод определения координат характерной точки	Средняя квадратическая погрешность положения характерной точки (Mt), м	Описание обозначения точки на местности (при наличии)
	X	Y			
1	2	3	4	5	6
25	353997.19	1547674.82	Метод спутниковых геодезических измерений (определений)	0.1	Закрепление отсутствует
26	353997.24	1547673.90	Метод спутниковых геодезических измерений (определений)	0.1	Закрепление отсутствует
27	353997.35	1547670.80	Метод спутниковых геодезических измерений (определений)	0.1	Закрепление отсутствует
28	353997.40	1547669.93	Метод спутниковых геодезических измерений (определений)	0.1	Закрепление отсутствует
29	353997.50	1547668.64	Метод спутниковых геодезических измерений (определений)	0.1	Закрепление отсутствует
30	353997.64	1547667.37	Метод спутниковых геодезических измерений (определений)	0.1	Закрепление отсутствует
31	353997.87	1547666.11	Метод спутниковых геодезических измерений (определений)	0.1	Закрепление отсутствует
32	353998.18	1547664.79	Метод спутниковых геодезических измерений (определений)	0.1	Закрепление отсутствует
33	353998.36	1547663.34	Метод спутниковых геодезических измерений (определений)	0.1	Закрепление отсутствует
34	353998.32	1547662.18	Метод спутниковых геодезических измерений (определений)	0.1	Закрепление отсутствует
35	353998.27	1547661.18	Метод спутниковых геодезических измерений (определений)	0.1	Закрепление отсутствует
36	353997.96	1547660.14	Метод спутниковых геодезических измерений (определений)	0.1	Закрепление отсутствует
37	353996.87	1547659.44	Метод спутниковых геодезических измерений (определений)	0.1	Закрепление отсутствует

2. Сведения о характерных точках границ объекта					
Обозначение характерных точек границ	**Координаты, м**		**Метод определения координат характерной точки**	**Средняя квадратическая погрешность положения характерной точки (Mt), м**	**Описание обозначения точки на местности (при наличии)**
	X	**Y**			
1	**2**	**3**	**4**	**5**	**6**
38	353995.34	1547659.33	Метод спутниковых геодезических измерений (определений)	0.1	Закрепление отсутствует
39	353950.24	1547655.00	Метод спутниковых геодезических измерений (определений)	0.1	Закрепление отсутствует
40	353950.05	1547656.99	Метод спутниковых геодезических измерений (определений)	0.1	Закрепление отсутствует
41	353995.17	1547661.33	Метод спутниковых геодезических измерений (определений)	0.1	Закрепление отсутствует
42	353996.15	1547661.39	Метод спутниковых геодезических измерений (определений)	0.1	Закрепление отсутствует
43	353996.29	1547661.46	Метод спутниковых геодезических измерений (определений)	0.1	Закрепление отсутствует
44	353996.31	1547661.72	Метод спутниковых геодезических измерений (определений)	0.1	Закрепление отсутствует
45	353996.32	1547662.26	Метод спутниковых геодезических измерений (определений)	0.1	Закрепление отсутствует
46	353996.35	1547663.25	Метод спутниковых геодезических измерений (определений)	0.1	Закрепление отсутствует
47	353996.21	1547664.44	Метод спутниковых геодезических измерений (определений)	0.1	Закрепление отсутствует
48	353995.91	1547665.71	Метод спутниковых геодезических измерений (определений)	0.1	Закрепление отсутствует
49	353995.66	1547667.07	Метод спутниковых геодезических измерений (определений)	0.1	Закрепление отсутствует
50	353995.51	1547668.45	Метод спутниковых геодезических измерений (определений)	0.1	Закрепление отсутствует

2. Сведения о характерных точках границ объекта

Обозначение характерных точек границ	Координаты, м		Метод определения координат характерной точки	Средняя квадратическая погрешность положения характерной точки (Mt), м	Описание обозначения точки на местности (при наличии)
	X	Y			
1	2	3	4	5	6
51	353995.40	1547669.81	Метод спутниковых геодезических измерений (определений)	0.1	Закрепление отсутствует
52	353995.36	1547670.71	Метод спутниковых геодезических измерений (определений)	0.1	Закрепление отсутствует
53	353995.24	1547673.82	Метод спутниковых геодезических измерений (определений)	0.1	Закрепление отсутствует
54	353995.20	1547674.68	Метод спутниковых геодезических измерений (определений)	0.1	Закрепление отсутствует
55	353995.09	1547675.97	Метод спутниковых геодезических измерений (определений)	0.1	Закрепление отсутствует
56	353994.82	1547678.17	Метод спутниковых геодезических измерений (определений)	0.1	Закрепление отсутствует
57	353994.51	1547681.25	Метод спутниковых геодезических измерений (определений)	0.1	Закрепление отсутствует
58	353994.29	1547682.99	Метод спутниковых геодезических измерений (определений)	0.1	Закрепление отсутствует
59	353994.10	1547684.29	Метод спутниковых геодезических измерений (определений)	0.1	Закрепление отсутствует
60	353993.88	1547685.58	Метод спутниковых геодезических измерений (определений)	0.1	Закрепление отсутствует
61	353993.39	1547688.20	Метод спутниковых геодезических измерений (определений)	0.1	Закрепление отсутствует
62	353993.24	1547689.10	Метод спутниковых геодезических измерений (определений)	0.1	Закрепление отсутствует
63	353993.07	1547690.46	Метод спутниковых геодезических измерений (определений)	0.1	Закрепление отсутствует

2. Сведения о характерных точках границ объекта

Обозначение характерных точек границ	Координаты, м		Метод определения координат характерной точки	Средняя квадратическая погрешность положения характерной точки (Mt), м	Описание обозначения точки на местности (при наличии)
	X	Y			
1	2	3	4	5	6
64	353992.95	1547691.82	Метод спутниковых геодезических измерений (определений)	0.1	Закрепление отсутствует
65	353992.76	1547694.93	Метод спутниковых геодезических измерений (определений)	0.1	Закрепление отсутствует
66	353992.51	1547698.47	Метод спутниковых геодезических измерений (определений)	0.1	Закрепление отсутствует
67	353992.43	1547699.82	Метод спутниковых геодезических измерений (определений)	0.1	Закрепление отсутствует
68	353992.37	1547701.62	Метод спутниковых геодезических измерений (определений)	0.1	Закрепление отсутствует
69	353992.35	1547702.97	Метод спутниковых геодезических измерений (определений)	0.1	Закрепление отсутствует
70	353992.38	1547706.07	Метод спутниковых геодезических измерений (определений)	0.1	Закрепление отсутствует
71	353992.36	1547706.77	Метод спутниковых геодезических измерений (определений)	0.1	Закрепление отсутствует
72	353992.16	1547708.46	Метод спутниковых геодезических измерений (определений)	0.1	Закрепление отсутствует
73	353992.06	1547708.78	Метод спутниковых геодезических измерений (определений)	0.1	Закрепление отсутствует
74	353991.93	1547708.97	Метод спутниковых геодезических измерений (определений)	0.1	Закрепление отсутствует
75	353991.57	1547709.06	Метод спутниковых геодезических измерений (определений)	0.1	Закрепление отсутствует
76	353990.13	1547709.24	Метод спутниковых геодезических измерений (определений)	0.1	Закрепление отсутствует

2. Сведения о характерных точках границ объекта

Обозначение характерных точек границ	Координаты, м		Метод определения координат характерной точки	Средняя квадратическая погрешность положения характерной точки (Mt), м	Описание обозначения точки на местности (при наличии)
	X	Y			
1	2	3	4	5	6
77	353989.38	1547709.90	Метод спутниковых геодезических измерений (определений)	0.1	Закрепление отсутствует
78	353988.96	1547711.31	Метод спутниковых геодезических измерений (определений)	0.1	Закрепление отсутствует
79	353988.55	1547713.43	Метод спутниковых геодезических измерений (определений)	0.1	Закрепление отсутствует
1	353990.51	1547713.81	Метод спутниковых геодезических измерений (определений)	0.1	Закрепление отсутствует

3. Сведения о характерных точках части (частей) границы объекта

Обозначение характерных точек части границы	Координаты, м		Метод определения координат характерной точки	Средняя квадратическая погрешность положения характерной точки (Mt), м	Описание обозначения точки на местности (при наличии)
	X	Y			
1	2	3	4	5	6
-	-	-	-	-	-

Раздел 3

Сведения о местоположении измененных (уточненных) границ объекта

1. Система координат -

2. Сведения о характерных точках границ объекта

Обозначение характерных точек границ	Существующие координаты, м		Измененные (уточненные) координаты, м		Метод определения координат характерной точки	Средняя квадратическая погрешность положения характерной точки (Mt), м	Описание обозначения точки на местности (при наличии)
	X	Y	X	Y			
1	2	3	4	5	6	7	8
-	-	-	-	-	-	-	

3. Сведения о характерных точках части (частей) границы объекта

Обозначение характерных точек части границы	Существующие координаты, м		Измененные (уточненные) координаты, м		Метод определения координат характерной точки	Средняя квадратическая погрешность положения характерной точки (Mt), м	Описание обозначения точки на местности (при наличии)
	X	Y	X	Y			
1	2	3	4	5	6	7	8
-	-	-	-	-	-	-	