Сообщение № 31
о возможном установлении публичного сервитута

Руководствуясь статьей 39.42 Земельного кодекса Российской Федерации, Администрация Сысертского муниципального округа сообщает о возможном установлении публичного сервитута сроком на 49 лет для эксплуатации объекта электросетевого хозяйства: «Линия электропередач ВЛ-0,4 кВ, литера 18В, входящий в Электросетевой комплекс ПС «Монтажная», находящегося в границах населенного пункта поселок Большой Исток Сысертского муниципального округа Свердловской области, в отношении следующих земель и частей земельных участков, общей площадью – 163 кв.м:

1) земель кадастровых кварталов 66:25:0101001, 66:25:0101002, 66:25:0101003 площадью 120 кв.м, государственная собственность на которые не разграничена, расположенных в границах населенного пункта поселок Большой Исток Сысертского муниципального округа Свердловской области;

2) части земельного участка, площадью 5 кв.м, с кадастровым номером 66:25:0101002:11, площадью 630 кв.м, с видом разрешенного использования - для коллективного садоводства, с категорией земель - земли населенных пунктов, расположенного по адресу: Свердловская область, Сысертский район, поселок Большой Исток, коллективный сад № 1, участок, дом 1;

3) части земельного участка, площадью 1 кв.м, с кадастровым номером 66:25:0101002:31, площадью 629 кв.м, с видом разрешенного использования - для коллективного садоводства, с категорией земель - земли населенных пунктов, расположенного по адресу: Свердловская область, Сысертский район, поселок Большой Исток, коллективный сад № 1, участок 4;

4) части земельного участка, площадью 6 кв.м, с кадастровым номером 66:25:0101002:82, площадью 1597 кв.м, с видом разрешенного использования - Коммунальное обслуживание, с категорией земель - земли населенных пунктов, расположенного по адресу: Свердловская область, Сысертский район, поселок Большой Исток, коллективный сад № 1, восточнее участка 48;

5) части земельного участка, площадью 1 кв.м, с кадастровым номером 66:25:0101002:47, площадью 593 кв.м, с видом разрешенного использования - для садоводства, с категорией земель - земли населенных пунктов, расположенного по адресу: Свердловская область, Сысертский район, поселок Большой Исток, К/С №1, участок 2;

6) части земельного участка, площадью 2 кв.м, с кадастровым номером 66:25:0101002:75, площадью 161 кв.м, с видом разрешенного использования - коммунальное обслуживание, с категорией земель - земли населенных пунктов, расположенного по адресу: Свердловская область, Сысертский район, поселок Большой Исток, коллективный сад № 1;

7) части земельного участка, площадью 16 кв.м, с кадастровым номером 66:25:0101002:68, площадью 925 кв.м, с видом разрешенного использования - под объект энергоснабжения («Отпайка от ВЛ-0,4 кВ «Свердлова» до границ земельных участков заявителей Оганнисян Х.С., Гаипова Р.С., Свердловская область, Сысертский район, поселок Большой Исток, К/С №1, участки №8, №12, №20), с категорией земель - земли населенных пунктов, расположенного по адресу: Свердловская область, Сысертский район, поселок Большой Исток, коллективный сад № 1;

8) части земельного участка, площадью 1 кв.м, с кадастровым номером 66:25:0101001:891, площадью 1031 кв.м, с видом разрешенного использования - ведение садоводства (13.2), с категорией земель - земли населенных пунктов, расположенного по адресу: Российская Федерация, Свердловская область, городской округ Сысертский, поселок Большой Исток, улица Рябиновая, земельный участок 4А;

9) частей единого землепользования, площадью 11 кв.м, с кадастровым номером 66:25:0000000:67 (входящий кадастровый номер земельного участка 66:25:0101001:65, площадью 10 кв.м; 66:25:0101002:3, площадью 1 кв.м), площадью 121874 кв.м, с видом разрешенного использования - земельные участки занимаемые автомобильными дорогами, с категорией земель - земли населенных пунктов, расположенного по адресу: Свердловская область, Сысертский район, поселок Большой Исток.

Ознакомиться с ходатайством об установлении публичного сервитута и прилагаемым к нему описанием местоположения границ публичного сервитута можно по адресу: 624022, Свердловская область, город Сысерть, улица Ленина, дом 35, кабинет № 49, в приемное время: вторник, четверг с 15-00 до 17-00 часов, описание местоположения границ публичного сервитута размещено на сайте Сысертского муниципального округа в сети Интернет: https://admsysert.ru/administration/zemelno-imushchestvennye-otnosheniya/publichniy-servitut/message.

Правообладатели земельных участков, в отношении которых испрашивается публичный сервитут, если их права (обременения права) не зарегистрированы в Едином государственном реестре недвижимости, могут обратиться с заявлением об учете их прав (обременений права) на земельные участки с приложением копий документов, подтверждающих эти права (обременения права) в Администрацию Сысертского муниципального округа по адресу: 624022, Свердловская область, город Сысерть, улица Ленина, дом 35, кабинет № 3, в приемное время: понедельник – пятница с 08-00 до 17-00 часов. Срок подачи заявления - в течение 15 (пятнадцати) дней со дня опубликования данного извещения.


Схема расположения границ публичного сервитута
66:25:0101007
66:25:0101003
66:25:0101001
66:25:0101002
66:25:0104002
66:25:0101004
66:25:0101005
Масштаб 1:2200
Условные обозначения
- Обозначение выносного листа
- Обозначение новой характерной точки
- Кадастровый номер земельного участка
- Публичный сервитут для эксплуатации объекта электросетевого хозяйства Линия электропередач ВЛ -0,4 кВ, литера 18В, входящий в Электросетевой комплекс ПС "Монтажная"
- Граница кадастрового квартала
- реестровый номер и наименование границы административного деления
- Номер контура публичного сервитута
- Характерная точка границы, сведения о которой позволяют однозначно определить ее положение на местности
- Номер кадастрового квартала
- Проектная граница публичного сервитута
- Граница населенного пункта
Подпись
Дата

Схема расположения границ публичного сервитута

Выносной лист 1



Масштаб 1:500

Условные обозначения

Выносной лист 1 - Обозначение выносного листа

1 - Обозначение новой характерной точки

:28 - Кадастровый номер земельного участка

Публичный сервитут 1 - Публичный сервитут для эксплуатации объекта электросетевого хозяйства Линия электропередач ВЛ -0,4 кВ, литера 18В, входящий в Электросетевой комплекс ПС "Монтажная"

_____ - Граница кадастрового квартала

66:25-4.132 поселок Большой Исток Сысертского городского округа Свердловской области - реестровый номер и наименование границы административного деления

(1) - Номер контура публичного сервитута

• - Характерная точка границы, сведения о которой позволяют однозначно определить ее положение на местности

66:43:0101022 - Номер кадастрового квартала

_____ - Проектная граница публичного сервитута

_____ - Граница населенного пункта

Подпись _____

Дата "____" _____ _____г.

Место для оттиска печати (при наличии) лица, составившего описание местоположения границ объекта

Схема расположения границ публичного сервитута

Выносной лист 2



Масштаб 1:600

Условные обозначения

Выносной лист 1 - Обозначение выносного листа

1 - Обозначение новой характерной точки

(1) - Номер контура публичного сервитута

• - Характерная точка границы, сведения о которой позволяют однозначно определить ее положение на местности

:28 - Кадастровый номер земельного участка

66:43:0101022 - Номер кадастрового квартала

Публичный сервитут 1 - Публичный сервитут для эксплуатации объекта электросетевого хозяйства Линия электропередач ВЛ -0,4 кВ, литера 18В, входящий в Электросетевой комплекс ПС "Монтажная"

- Проектная граница публичного сервитута

- Граница кадастрового квартала

- Граница населенного пункта

66:25-4.132 поселок Большой Исток Сысертского городского округа Свердловской области - реестровый номер и наименование границы административного деления

Подпись _____

Дата "____" _____ _____г.

Место для оттиска печати (при наличии) лица, составившего описание местоположения границ объекта

Схема расположения границ публичного сервитута

Выносной лист 3



Масштаб 1:500

Условные обозначения

Выносной лист 1 - Обозначение выносного листа

1 - Обозначение новой характерной точки

:28 - Кадастровый номер земельного участка

Публичный сервитут 1 - Публичный сервитут для эксплуатации объекта электросетевого хозяйства Линия электропередач ВЛ -0,4 кВ, литера 18В, входящий в Электросетевой комплекс ПС "Монтажная"

_____ - Граница кадастрового квартала

66:25-4.132 поселок Большой Исток Сысертского городского округа Свердловской области - реестровый номер и наименование границы административного деления

(1) - Номер контура публичного сервитута

• - Характерная точка границы, сведения о которой позволяют однозначно определить ее положение на местности

66:43:0101022 - Номер кадастрового квартала

_____ - Проектная граница публичного сервитута

_____ - Граница населенного пункта

Подпись _____

Дата "____" _____ _____г.

Место для оттиска печати (при наличии) лица, составившего описание местоположения границ объекта

Схема расположения границ публичного сервитута

Выносной лист 4



Масштаб 1:600

Условные обозначения

Выносной лист 1 - Обозначение выносного листа

1 - Обозначение новой характерной точки

:28 - Кадастровый номер земельного участка

Публичный сервитут 1 - Публичный сервитут для эксплуатации объекта электросетевого хозяйства Линия электропередач ВЛ -0,4 кВ, литера 18В, входящий в Электросетевой комплекс ПС "Монтажная"

_____ - Граница кадастрового квартала

66:25-4.132 поселок Большой Исток Сысертского городского округа Свердловской области - реестровый номер и наименование границы административного деления

(1) - Номер контура публичного сервитута

• - Характерная точка границы, сведения о которой позволяют однозначно определить ее положение на местности

66:43:0101022 - Номер кадастрового квартала

_____ - Проектная граница публичного сервитута

_____ - Граница населенного пункта

Подпись _____

Дата "____" _____ _____ г.

Место для оттиска печати (при наличии) лица, составившего описание местоположения границ объекта

Схема расположения границ публичного сервитута

Выносной лист 5



Масштаб 1:700

Условные обозначения

- Обозначение выносного листа
- Обозначение новой характерной точки
- Кадастровый номер земельного участка
- Публичный сервитут для эксплуатации объекта электросетевого хозяйства Линия электропередач ВЛ -0,4 кВ, литера 18В, входящий в Электросетевой комплекс ПС "Монтажная"
- Граница кадастрового квартала
- реестровый номер и наименование границы административного деления
- Номер контура публичного сервитута
- Характерная точка границы, сведения о которой позволяют однозначно определить ее положение на местности
- Номер кадастрового квартала
- Проектная граница публичного сервитута
- Граница населенного пункта

Подпись _____ Дата "____" _____ г.

Схема расположения границ публичного сервитута

Выносной лист 6



Масштаб 1:600

Условные обозначения

- Обозначение выносного листа
- Обозначение новой характерной точки
- Кадастровый номер земельного участка
- Публичный сервитут для эксплуатации объекта электросетевого хозяйства Линия электропередач ВЛ -0,4 кВ, литера 18В, входящий в Электросетевой комплекс ПС "Монтажная"
- Граница кадастрового квартала
- реестровый номер и наименование границы административного деления
- Номер контура публичного сервитута
- Характерная точка границы, сведения о которой позволяют однозначно определить ее положение на местности
- Номер кадастрового квартала
- Проектная граница публичного сервитута
- Граница населенного пункта

Подпись _____ Дата "____" _____ г.

ГРАФИЧЕСКОЕ ОПИСАНИЕ
местоположения границ населенных пунктов, территориальных зон, особо охраняемых природных территорий, зон с особыми условиями использования территории

Публичный сервитут для эксплуатации объекта электросетевого хозяйства Линия электропередач ВЛ -0,4 кВ, литера 18В, входящий в Электросетевой комплекс ПС "Монтажная"

(наименование объекта, местоположение границ которого описано (далее - объект))

Раздел 1

Сведения об объекте

№ п/п	Характеристики объекта	Описание характеристик
1	2	3
1.	Местоположение объекта	Свердловская область, г.о Сысертский, поселок Большой Исток
2.	Площадь объекта +/- величина погрешности определения площади (Р +/- Дельта Р)	163 +/- 4 м²
3.	Иные характеристики объекта	Публичный сервитут для эксплуатации объекта электросетевого хозяйства Линия электропередач ВЛ -0,4 кВ, литера 18В, входящий в Электросетевой комплекс ПС "Монтажная", сроком действия на 49 лет для ПАО «Россети Урал», ИНН 6671163413, ОГРН 1056604000970, почтовый адрес: 620017, г. Екатеринбург, пр. Космонавтов, 17а, телефон: + 7 (343) 293-23-59, адрес электронной почты se@rosseti-ural.ru

Раздел 2

Сведения о местоположении границ объекта

1. Система координат МСК-66 зона 1

2. Сведения о характерных точках границ объекта

Обозначение характерных точек границ	Координаты, м		Метод определения координат характерной точки	Средняя квадратическая погрешность положения характерной точки (Mt), м	Описание обозначения точки на местности (при наличии)
	X	Y			
1	2	3	4	5	6
1	378011.08	1544158.65	Метод спутниковых геодезических измерений (определений)	0.1	Закрепление отсутствует
2	378011.68	1544154.68	Метод спутниковых геодезических измерений (определений)	0.1	Закрепление отсутствует
3	378010.69	1544154.53	Метод спутниковых геодезических измерений (определений)	0.1	Закрепление отсутствует
4	378010.72	1544154.18	Метод спутниковых геодезических измерений (определений)	0.1	Закрепление отсутствует
5	378006.56	1544153.78	Метод спутниковых геодезических измерений (определений)	0.1	Закрепление отсутствует
6	378006.47	1544154.77	Метод спутниковых геодезических измерений (определений)	0.1	Закрепление отсутствует
7	378010.59	1544155.17	Метод спутниковых геодезических измерений (определений)	0.1	Закрепление отсутствует
8	378010.09	1544158.50	Метод спутниковых геодезических измерений (определений)	0.1	Закрепление отсутствует
1	378011.08	1544158.65	Метод спутниковых геодезических измерений (определений)	0.1	Закрепление отсутствует
9	378248.97	1544354.50	Метод спутниковых геодезических измерений (определений)	0.1	Закрепление отсутствует
10	378249.14	1544353.51	Метод спутниковых геодезических измерений (определений)	0.1	Закрепление отсутствует

2. Сведения о характерных точках границ объекта					
Обозначение характерных точек границ	**Координаты, м**		**Метод определения координат характерной точки**	**Средняя квадратическая погрешность положения характерной точки (Mt), м**	**Описание обозначения точки на местности (при наличии)**
	X	**Y**			
1	**2**	**3**	**4**	**5**	**6**
11	378243.75	1544352.58	Метод спутниковых геодезических измерений (определений)	0.1	Закрепление отсутствует
12	378243.58	1544353.57	Метод спутниковых геодезических измерений (определений)	0.1	Закрепление отсутствует
9	378248.97	1544354.50	Метод спутниковых геодезических измерений (определений)	0.1	Закрепление отсутствует
13	377926.88	1544284.19	Метод спутниковых геодезических измерений (определений)	0.1	Закрепление отсутствует
14	377927.44	1544279.47	Метод спутниковых геодезических измерений (определений)	0.1	Закрепление отсутствует
15	377926.44	1544279.35	Метод спутниковых геодезических измерений (определений)	0.1	Закрепление отсутствует
16	377925.88	1544284.07	Метод спутниковых геодезических измерений (определений)	0.1	Закрепление отсутствует
13	377926.88	1544284.19	Метод спутниковых геодезических измерений (определений)	0.1	Закрепление отсутствует
17	378088.03	1544313.28	Метод спутниковых геодезических измерений (определений)	0.1	Закрепление отсутствует
18	378090.11	1544309.04	Метод спутниковых геодезических измерений (определений)	0.1	Закрепление отсутствует
19	378089.21	1544308.60	Метод спутниковых геодезических измерений (определений)	0.1	Закрепление отсутствует
20	378087.13	1544312.84	Метод спутниковых геодезических измерений (определений)	0.1	Закрепление отсутствует
17	378088.03	1544313.28	Метод спутниковых геодезических измерений (определений)	0.1	Закрепление отсутствует

2. Сведения о характерных точках границ объекта					
Обозначение характерных точек границ	**Координаты, м**		**Метод определения координат характерной точки**	**Средняя квадратическая погрешность положения характерной точки (Mt), м**	**Описание обозначения точки на местности (при наличии)**
	X	**Y**			
1	**2**	**3**	**4**	**5**	**6**
21	377834.72	1544799.53	Метод спутниковых геодезических измерений (определений)	0.1	Закрепление отсутствует
22	377834.81	1544798.54	Метод спутниковых геодезических измерений (определений)	0.1	Закрепление отсутствует
23	377830.22	1544798.10	Метод спутниковых геодезических измерений (определений)	0.1	Закрепление отсутствует
24	377830.13	1544799.09	Метод спутниковых геодезических измерений (определений)	0.1	Закрепление отсутствует
21	377834.72	1544799.53	Метод спутниковых геодезических измерений (определений)	0.1	Закрепление отсутствует
25	377836.42	1544782.85	Метод спутниковых геодезических измерений (определений)	0.1	Закрепление отсутствует
26	377836.58	1544781.86	Метод спутниковых геодезических измерений (определений)	0.1	Закрепление отсутствует
27	377832.13	1544781.12	Метод спутниковых геодезических измерений (определений)	0.1	Закрепление отсутствует
28	377831.97	1544782.11	Метод спутниковых геодезических измерений (определений)	0.1	Закрепление отсутствует
25	377836.42	1544782.85	Метод спутниковых геодезических измерений (определений)	0.1	Закрепление отсутствует
29	378006.22	1544181.50	Метод спутниковых геодезических измерений (определений)	0.1	Закрепление отсутствует
30	378007.39	1544177.24	Метод спутниковых геодезических измерений (определений)	0.1	Закрепление отсутствует
31	378006.43	1544176.97	Метод спутниковых геодезических измерений (определений)	0.1	Закрепление отсутствует

2. Сведения о характерных точках границ объекта					
Обозначение характерных точек границ	**Координаты, м**		**Метод определения координат характерной точки**	**Средняя квадратическая погрешность положения характерной точки (Mt), м**	**Описание обозначения точки на местности (при наличии)**
	X	**Y**			
1	**2**	**3**	**4**	**5**	**6**
32	378005.26	1544181.23	Метод спутниковых геодезических измерений (определений)	0.1	Закрепление отсутствует
29	378006.22	1544181.50	Метод спутниковых геодезических измерений (определений)	0.1	Закрепление отсутствует
33	377955.01	1544149.80	Метод спутниковых геодезических измерений (определений)	0.1	Закрепление отсутствует
34	377955.15	1544148.81	Метод спутниковых геодезических измерений (определений)	0.1	Закрепление отсутствует
35	377950.80	1544148.19	Метод спутниковых геодезических измерений (определений)	0.1	Закрепление отсутствует
36	377950.66	1544149.18	Метод спутниковых геодезических измерений (определений)	0.1	Закрепление отсутствует
33	377955.01	1544149.80	Метод спутниковых геодезических измерений (определений)	0.1	Закрепление отсутствует
37	377951.64	1544797.16	Метод спутниковых геодезических измерений (определений)	0.1	Закрепление отсутствует
38	377951.68	1544796.16	Метод спутниковых геодезических измерений (определений)	0.1	Закрепление отсутствует
39	377947.60	1544796.01	Метод спутниковых геодезических измерений (определений)	0.1	Закрепление отсутствует
40	377947.56	1544797.01	Метод спутниковых геодезических измерений (определений)	0.1	Закрепление отсутствует
37	377951.64	1544797.16	Метод спутниковых геодезических измерений (определений)	0.1	Закрепление отсутствует
41	377930.42	1544649.33	Метод спутниковых геодезических измерений (определений)	0.1	Закрепление отсутствует

2. Сведения о характерных точках границ объекта					
Обозначение характерных точек границ	**Координаты, м**		**Метод определения координат характерной точки**	**Средняя квадратическая погрешность положения характерной точки (Mt), м**	**Описание обозначения точки на местности (при наличии)**
	X	**Y**			
1	**2**	**3**	**4**	**5**	**6**
42	377930.45	1544648.33	Метод спутниковых геодезических измерений (определений)	0.1	Закрепление отсутствует
43	377926.49	1544648.21	Метод спутниковых геодезических измерений (определений)	0.1	Закрепление отсутствует
44	377926.46	1544649.21	Метод спутниковых геодезических измерений (определений)	0.1	Закрепление отсутствует
41	377930.42	1544649.33	Метод спутниковых геодезических измерений (определений)	0.1	Закрепление отсутствует
45	378089.08	1544303.54	Метод спутниковых геодезических измерений (определений)	0.1	Закрепление отсутствует
46	378089.84	1544299.61	Метод спутниковых геодезических измерений (определений)	0.1	Закрепление отсутствует
47	378088.87	1544299.42	Метод спутниковых геодезических измерений (определений)	0.1	Закрепление отсутствует
48	378088.11	1544303.35	Метод спутниковых геодезических измерений (определений)	0.1	Закрепление отсутствует
45	378089.08	1544303.54	Метод спутниковых геодезических измерений (определений)	0.1	Закрепление отсутствует
49	378298.42	1544833.49	Метод спутниковых геодезических измерений (определений)	0.1	Закрепление отсутствует
50	378298.49	1544832.50	Метод спутниковых геодезических измерений (определений)	0.1	Закрепление отсутствует
51	378294.60	1544832.24	Метод спутниковых геодезических измерений (определений)	0.1	Закрепление отсутствует
52	378294.53	1544833.23	Метод спутниковых геодезических измерений (определений)	0.1	Закрепление отсутствует

2. Сведения о характерных точках границ объекта					
Обозначение характерных точек границ	**Координаты, м**		**Метод определения координат характерной точки**	**Средняя квадратическая погрешность положения характерной точки (Mt), м**	**Описание обозначения точки на местности (при наличии)**
	X	**Y**			
1	**2**	**3**	**4**	**5**	**6**
49	378298.42	1544833.49	Метод спутниковых геодезических измерений (определений)	0.1	Закрепление отсутствует
53	378219.63	1544826.26	Метод спутниковых геодезических измерений (определений)	0.1	Закрепление отсутствует
54	378219.75	1544825.28	Метод спутниковых геодезических измерений (определений)	0.1	Закрепление отсутствует
55	378215.91	1544824.82	Метод спутниковых геодезических измерений (определений)	0.1	Закрепление отсутствует
56	378215.79	1544825.80	Метод спутниковых геодезических измерений (определений)	0.1	Закрепление отсутствует
53	378219.63	1544826.26	Метод спутниковых геодезических измерений (определений)	0.1	Закрепление отсутствует
57	377998.74	1544607.21	Метод спутниковых геодезических измерений (определений)	0.1	Закрепление отсутствует
58	377999.74	1544607.19	Метод спутниковых геодезических измерений (определений)	0.1	Закрепление отсутствует
59	377999.66	1544603.43	Метод спутниковых геодезических измерений (определений)	0.1	Закрепление отсутствует
60	377998.66	1544603.45	Метод спутниковых геодезических измерений (определений)	0.1	Закрепление отсутствует
57	377998.74	1544607.21	Метод спутниковых геодезических измерений (определений)	0.1	Закрепление отсутствует
61	378257.97	1544846.61	Метод спутниковых геодезических измерений (определений)	0.1	Закрепление отсутствует
62	378258.04	1544845.62	Метод спутниковых геодезических измерений (определений)	0.1	Закрепление отсутствует

2. Сведения о характерных точках границ объекта					
Обозначение характерных точек границ	**Координаты, м**		**Метод определения координат характерной точки**	**Средняя квадратическая погрешность положения характерной точки (Mt), м**	**Описание обозначения точки на местности (при наличии)**
	X	**Y**			
1	**2**	**3**	**4**	**5**	**6**
63	378254.36	1544845.37	Метод спутниковых геодезических измерений (определений)	0.1	Закрепление отсутствует
64	378254.29	1544846.36	Метод спутниковых геодезических измерений (определений)	0.1	Закрепление отсутствует
61	378257.97	1544846.61	Метод спутниковых геодезических измерений (определений)	0.1	Закрепление отсутствует
65	377889.43	1544290.66	Метод спутниковых геодезических измерений (определений)	0.1	Закрепление отсутствует
66	377890.25	1544290.09	Метод спутниковых геодезических измерений (определений)	0.1	Закрепление отсутствует
67	377888.18	1544287.07	Метод спутниковых геодезических измерений (определений)	0.1	Закрепление отсутствует
68	377887.36	1544287.64	Метод спутниковых геодезических измерений (определений)	0.1	Закрепление отсутствует
65	377889.43	1544290.66	Метод спутниковых геодезических измерений (определений)	0.1	Закрепление отсутствует
69	377855.39	1544569.91	Метод спутниковых геодезических измерений (определений)	0.1	Закрепление отсутствует
70	377855.92	1544566.37	Метод спутниковых геодезических измерений (определений)	0.1	Закрепление отсутствует
71	377854.93	1544566.22	Метод спутниковых геодезических измерений (определений)	0.1	Закрепление отсутствует
72	377854.40	1544569.76	Метод спутниковых геодезических измерений (определений)	0.1	Закрепление отсутствует
69	377855.39	1544569.91	Метод спутниковых геодезических измерений (определений)	0.1	Закрепление отсутствует

2. Сведения о характерных точках границ объекта					
Обозначение характерных точек границ	**Координаты, м**		**Метод определения координат характерной точки**	**Средняя квадратическая погрешность положения характерной точки (Mt), м**	**Описание обозначения точки на местности (при наличии)**
	X	**Y**			
1	**2**	**3**	**4**	**5**	**6**
73	377949.66	1544152.16	Метод спутниковых геодезических измерений (определений)	0.1	Закрепление отсутствует
74	377950.34	1544148.66	Метод спутниковых геодезических измерений (определений)	0.1	Закрепление отсутствует
75	377949.36	1544148.47	Метод спутниковых геодезических измерений (определений)	0.1	Закрепление отсутствует
76	377948.68	1544151.97	Метод спутниковых геодезических измерений (определений)	0.1	Закрепление отсутствует
73	377949.66	1544152.16	Метод спутниковых геодезических измерений (определений)	0.1	Закрепление отсутствует
77	377806.62	1545042.43	Метод спутниковых геодезических измерений (определений)	0.1	Закрепление отсутствует
78	377806.98	1545038.96	Метод спутниковых геодезических измерений (определений)	0.1	Закрепление отсутствует
79	377805.99	1545038.86	Метод спутниковых геодезических измерений (определений)	0.1	Закрепление отсутствует
80	377805.63	1545042.33	Метод спутниковых геодезических измерений (определений)	0.1	Закрепление отсутствует
77	377806.62	1545042.43	Метод спутниковых геодезических измерений (определений)	0.1	Закрепление отсутствует
81	377924.52	1544794.59	Метод спутниковых геодезических измерений (определений)	0.1	Закрепление отсутствует
82	377924.72	1544793.61	Метод спутниковых геодезических измерений (определений)	0.1	Закрепление отсутствует
83	377921.33	1544792.92	Метод спутниковых геодезических измерений (определений)	0.1	Закрепление отсутствует

2. Сведения о характерных точках границ объекта					
Обозначение характерных точек границ	**Координаты, м**		**Метод определения координат характерной точки**	**Средняя квадратическая погрешность положения характерной точки (Mt), м**	**Описание обозначения точки на местности (при наличии)**
	X	**Y**			
1	**2**	**3**	**4**	**5**	**6**
84	377921.13	1544793.90	Метод спутниковых геодезических измерений (определений)	0.1	Закрепление отсутствует
81	377924.52	1544794.59	Метод спутниковых геодезических измерений (определений)	0.1	Закрепление отсутствует
85	377856.35	1544583.74	Метод спутниковых геодезических измерений (определений)	0.1	Закрепление отсутствует
86	377857.00	1544582.99	Метод спутниковых геодезических измерений (определений)	0.1	Закрепление отсутствует
87	377854.49	1544580.78	Метод спутниковых геодезических измерений (определений)	0.1	Закрепление отсутствует
88	377853.84	1544581.53	Метод спутниковых геодезических измерений (определений)	0.1	Закрепление отсутствует
85	377856.35	1544583.74	Метод спутниковых геодезических измерений (определений)	0.1	Закрепление отсутствует
89	378100.72	1544188.93	Метод спутниковых геодезических измерений (определений)	0.1	Закрепление отсутствует
90	378100.82	1544185.67	Метод спутниковых геодезических измерений (определений)	0.1	Закрепление отсутствует
91	378099.82	1544185.63	Метод спутниковых геодезических измерений (определений)	0.1	Закрепление отсутствует
92	378099.72	1544188.89	Метод спутниковых геодезических измерений (определений)	0.1	Закрепление отсутствует
89	378100.72	1544188.93	Метод спутниковых геодезических измерений (определений)	0.1	Закрепление отсутствует
93	377876.21	1544805.49	Метод спутниковых геодезических измерений (определений)	0.1	Закрепление отсутствует

2. Сведения о характерных точках границ объекта					
Обозначение характерных точек границ	**Координаты, м**		**Метод определения координат характерной точки**	**Средняя квадратическая погрешность положения характерной точки (Mt), м**	**Описание обозначения точки на местности (при наличии)**
	X	**Y**			
1	**2**	**3**	**4**	**5**	**6**
94	377877.16	1544805.18	Метод спутниковых геодезических измерений (определений)	0.1	Закрепление отсутствует
95	377876.29	1544802.50	Метод спутниковых геодезических измерений (определений)	0.1	Закрепление отсутствует
96	377875.34	1544802.81	Метод спутниковых геодезических измерений (определений)	0.1	Закрепление отсутствует
93	377876.21	1544805.49	Метод спутниковых геодезических измерений (определений)	0.1	Закрепление отсутствует
97	377997.12	1544654.50	Метод спутниковых геодезических измерений (определений)	0.1	Закрепление отсутствует
98	377998.63	1544652.92	Метод спутниковых геодезических измерений (определений)	0.1	Закрепление отсутствует
99	377997.91	1544652.24	Метод спутниковых геодезических измерений (определений)	0.1	Закрепление отсутствует
100	377996.40	1544653.82	Метод спутниковых геодезических измерений (определений)	0.1	Закрепление отсутствует
97	377997.12	1544654.50	Метод спутниковых геодезических измерений (определений)	0.1	Закрепление отсутствует
101	378001.42	1544626.43	Метод спутниковых геодезических измерений (определений)	0.1	Закрепление отсутствует
102	378001.59	1544624.53	Метод спутниковых геодезических измерений (определений)	0.1	Закрепление отсутствует
103	378000.58	1544624.44	Метод спутниковых геодезических измерений (определений)	0.1	Закрепление отсутствует
104	378000.41	1544626.34	Метод спутниковых геодезических измерений (определений)	0.1	Закрепление отсутствует

2. Сведения о характерных точках границ объекта					
Обозначение характерных точек границ	**Координаты, м**		**Метод определения координат характерной точки**	**Средняя квадратическая погрешность положения характерной точки (Mt), м**	**Описание обозначения точки на местности (при наличии)**
	X	**Y**			
1	**2**	**3**	**4**	**5**	**6**
101	378001.42	1544626.43	Метод спутниковых геодезических измерений (определений)	0.1	Закрепление отсутствует
105	377866.40	1544465.00	Метод спутниковых геодезических измерений (определений)	0.1	Закрепление отсутствует
106	377866.52	1544464.00	Метод спутниковых геодезических измерений (определений)	0.1	Закрепление отсутствует
107	377865.52	1544463.88	Метод спутниковых геодезических измерений (определений)	0.1	Закрепление отсутствует
108	377865.40	1544464.88	Метод спутниковых геодезических измерений (определений)	0.1	Закрепление отсутствует
105	377866.40	1544465.00	Метод спутниковых геодезических измерений (определений)	0.1	Закрепление отсутствует
109	377858.67	1544537.53	Метод спутниковых геодезических измерений (определений)	0.1	Закрепление отсутствует
110	377858.79	1544536.53	Метод спутниковых геодезических измерений (определений)	0.1	Закрепление отсутствует
111	377857.79	1544536.41	Метод спутниковых геодезических измерений (определений)	0.1	Закрепление отсутствует
112	377857.67	1544537.41	Метод спутниковых геодезических измерений (определений)	0.1	Закрепление отсутствует
109	377858.67	1544537.53	Метод спутниковых геодезических измерений (определений)	0.1	Закрепление отсутствует
113	378207.58	1544840.86	Метод спутниковых геодезических измерений (определений)	0.1	Закрепление отсутствует
114	378207.70	1544839.86	Метод спутниковых геодезических измерений (определений)	0.1	Закрепление отсутствует

2. Сведения о характерных точках границ объекта					
Обозначение характерных точек границ	**Координаты, м**		**Метод определения координат характерной точки**	**Средняя квадратическая погрешность положения характерной точки (Mt), м**	**Описание обозначения точки на местности (при наличии)**
	X	**Y**			
1	**2**	**3**	**4**	**5**	**6**
115	378206.70	1544839.74	Метод спутниковых геодезических измерений (определений)	0.1	Закрепление отсутствует
116	378206.58	1544840.74	Метод спутниковых геодезических измерений (определений)	0.1	Закрепление отсутствует
113	378207.58	1544840.86	Метод спутниковых геодезических измерений (определений)	0.1	Закрепление отсутствует
117	378006.03	1544300.88	Метод спутниковых геодезических измерений (определений)	0.1	Закрепление отсутствует
118	378006.13	1544299.88	Метод спутниковых геодезических измерений (определений)	0.1	Закрепление отсутствует
119	378005.13	1544299.78	Метод спутниковых геодезических измерений (определений)	0.1	Закрепление отсутствует
120	378005.03	1544300.78	Метод спутниковых геодезических измерений (определений)	0.1	Закрепление отсутствует
117	378006.03	1544300.88	Метод спутниковых геодезических измерений (определений)	0.1	Закрепление отсутствует
121	378099.38	1544200.89	Метод спутниковых геодезических измерений (определений)	0.1	Закрепление отсутствует
122	378099.48	1544199.89	Метод спутниковых геодезических измерений (определений)	0.1	Закрепление отсутствует
123	378098.48	1544199.79	Метод спутниковых геодезических измерений (определений)	0.1	Закрепление отсутствует
124	378098.38	1544200.79	Метод спутниковых геодезических измерений (определений)	0.1	Закрепление отсутствует
121	378099.38	1544200.89	Метод спутниковых геодезических измерений (определений)	0.1	Закрепление отсутствует

2. Сведения о характерных точках границ объекта					
Обозначение характерных точек границ	**Координаты, м**		**Метод определения координат характерной точки**	**Средняя квадратическая погрешность положения характерной точки (Mt), м**	**Описание обозначения точки на местности (при наличии)**
	X	**Y**			
1	**2**	**3**	**4**	**5**	**6**
125	377851.71	1544607.16	Метод спутниковых геодезических измерений (определений)	0.1	Закрепление отсутствует
126	377851.81	1544606.16	Метод спутниковых геодезических измерений (определений)	0.1	Закрепление отсутствует
127	377850.81	1544606.06	Метод спутниковых геодезических измерений (определений)	0.1	Закрепление отсутствует
128	377850.71	1544607.06	Метод спутниковых геодезических измерений (определений)	0.1	Закрепление отсутствует
125	377851.71	1544607.16	Метод спутниковых геодезических измерений (определений)	0.1	Закрепление отсутствует
129	377848.03	1544642.20	Метод спутниковых геодезических измерений (определений)	0.1	Закрепление отсутствует
130	377848.13	1544641.20	Метод спутниковых геодезических измерений (определений)	0.1	Закрепление отсутствует
131	377847.13	1544641.10	Метод спутниковых геодезических измерений (определений)	0.1	Закрепление отсутствует
132	377847.03	1544642.10	Метод спутниковых геодезических измерений (определений)	0.1	Закрепление отсутствует
129	377848.03	1544642.20	Метод спутниковых геодезических измерений (определений)	0.1	Закрепление отсутствует
133	377836.41	1544752.15	Метод спутниковых геодезических измерений (определений)	0.1	Закрепление отсутствует
134	377836.51	1544751.15	Метод спутниковых геодезических измерений (определений)	0.1	Закрепление отсутствует
135	377835.51	1544751.05	Метод спутниковых геодезических измерений (определений)	0.1	Закрепление отсутствует

2. Сведения о характерных точках границ объекта					
Обозначение характерных точек границ	**Координаты, м**		**Метод определения координат характерной точки**	**Средняя квадратическая погрешность положения характерной точки (Mt), м**	**Описание обозначения точки на местности (при наличии)**
	X	**Y**			
1	**2**	**3**	**4**	**5**	**6**
136	377835.41	1544752.05	Метод спутниковых геодезических измерений (определений)	0.1	Закрепление отсутствует
133	377836.41	1544752.15	Метод спутниковых геодезических измерений (определений)	0.1	Закрепление отсутствует
137	377970.17	1544799.35	Метод спутниковых геодезических измерений (определений)	0.1	Закрепление отсутствует
138	377970.27	1544798.35	Метод спутниковых геодезических измерений (определений)	0.1	Закрепление отсутствует
139	377969.27	1544798.25	Метод спутниковых геодезических измерений (определений)	0.1	Закрепление отсутствует
140	377969.17	1544799.25	Метод спутниковых геодезических измерений (определений)	0.1	Закрепление отсутствует
137	377970.17	1544799.35	Метод спутниковых геодезических измерений (определений)	0.1	Закрепление отсутствует
141	378015.77	1544803.80	Метод спутниковых геодезических измерений (определений)	0.1	Закрепление отсутствует
142	378015.87	1544802.80	Метод спутниковых геодезических измерений (определений)	0.1	Закрепление отсутствует
143	378014.87	1544802.70	Метод спутниковых геодезических измерений (определений)	0.1	Закрепление отсутствует
144	378014.77	1544803.70	Метод спутниковых геодезических измерений (определений)	0.1	Закрепление отсутствует
141	378015.77	1544803.80	Метод спутниковых геодезических измерений (определений)	0.1	Закрепление отсутствует
145	378060.70	1544808.41	Метод спутниковых геодезических измерений (определений)	0.1	Закрепление отсутствует

2. Сведения о характерных точках границ объекта					
Обозначение характерных точек границ	**Координаты, м**		**Метод определения координат характерной точки**	**Средняя квадратическая погрешность положения характерной точки (Mt), м**	**Описание обозначения точки на местности (при наличии)**
	X	**Y**			
1	**2**	**3**	**4**	**5**	**6**
146	378060.80	1544807.41	Метод спутниковых геодезических измерений (определений)	0.1	Закрепление отсутствует
147	378059.80	1544807.31	Метод спутниковых геодезических измерений (определений)	0.1	Закрепление отсутствует
148	378059.70	1544808.31	Метод спутниковых геодезических измерений (определений)	0.1	Закрепление отсутствует
145	378060.70	1544808.41	Метод спутниковых геодезических измерений (определений)	0.1	Закрепление отсутствует
149	378125.20	1544815.93	Метод спутниковых геодезических измерений (определений)	0.1	Закрепление отсутствует
150	378125.30	1544814.93	Метод спутниковых геодезических измерений (определений)	0.1	Закрепление отсутствует
151	378124.30	1544814.83	Метод спутниковых геодезических измерений (определений)	0.1	Закрепление отсутствует
152	378124.20	1544815.83	Метод спутниковых геодезических измерений (определений)	0.1	Закрепление отсутствует
149	378125.20	1544815.93	Метод спутниковых геодезических измерений (определений)	0.1	Закрепление отсутствует
153	378193.78	1544823.47	Метод спутниковых геодезических измерений (определений)	0.1	Закрепление отсутствует
154	378193.88	1544822.47	Метод спутниковых геодезических измерений (определений)	0.1	Закрепление отсутствует
155	378192.88	1544822.37	Метод спутниковых геодезических измерений (определений)	0.1	Закрепление отсутствует
156	378192.78	1544823.37	Метод спутниковых геодезических измерений (определений)	0.1	Закрепление отсутствует

2. Сведения о характерных точках границ объекта					
Обозначение характерных точек границ	**Координаты, м**		**Метод определения координат характерной точки**	**Средняя квадратическая погрешность положения характерной точки (Mt), м**	**Описание обозначения точки на местности (при наличии)**
	X	**Y**			
1	**2**	**3**	**4**	**5**	**6**
153	378193.78	1544823.47	Метод спутниковых геодезических измерений (определений)	0.1	Закрепление отсутствует
157	378188.53	1544344.96	Метод спутниковых геодезических измерений (определений)	0.1	Закрепление отсутствует
158	378188.70	1544343.97	Метод спутниковых геодезических измерений (определений)	0.1	Закрепление отсутствует
159	378187.71	1544343.80	Метод спутниковых геодезических измерений (определений)	0.1	Закрепление отсутствует
160	378187.54	1544344.79	Метод спутниковых геодезических измерений (определений)	0.1	Закрепление отсутствует
157	378188.53	1544344.96	Метод спутниковых геодезических измерений (определений)	0.1	Закрепление отсутствует
161	378003.76	1544366.57	Метод спутниковых геодезических измерений (определений)	0.1	Закрепление отсутствует
162	378003.93	1544365.58	Метод спутниковых геодезических измерений (определений)	0.1	Закрепление отсутствует
163	378002.94	1544365.41	Метод спутниковых геодезических измерений (определений)	0.1	Закрепление отсутствует
164	378002.77	1544366.40	Метод спутниковых геодезических измерений (определений)	0.1	Закрепление отсутствует
161	378003.76	1544366.57	Метод спутниковых геодезических измерений (определений)	0.1	Закрепление отсутствует
165	377884.58	1544311.49	Метод спутниковых геодезических измерений (определений)	0.1	Закрепление отсутствует
166	377884.75	1544310.50	Метод спутниковых геодезических измерений (определений)	0.1	Закрепление отсутствует

2. Сведения о характерных точках границ объекта					
Обозначение характерных точек границ	**Координаты, м**		**Метод определения координат характерной точки**	**Средняя квадратическая погрешность положения характерной точки (Mt), м**	**Описание обозначения точки на местности (при наличии)**
	X	**Y**			
1	**2**	**3**	**4**	**5**	**6**
167	377883.76	1544310.33	Метод спутниковых геодезических измерений (определений)	0.1	Закрепление отсутствует
168	377883.59	1544311.32	Метод спутниковых геодезических измерений (определений)	0.1	Закрепление отсутствует
165	377884.58	1544311.49	Метод спутниковых геодезических измерений (определений)	0.1	Закрепление отсутствует
169	377882.34	1544324.71	Метод спутниковых геодезических измерений (определений)	0.1	Закрепление отсутствует
170	377882.51	1544323.72	Метод спутниковых геодезических измерений (определений)	0.1	Закрепление отсутствует
171	377881.52	1544323.55	Метод спутниковых геодезических измерений (определений)	0.1	Закрепление отсутствует
172	377881.35	1544324.54	Метод спутниковых геодезических измерений (определений)	0.1	Закрепление отсутствует
169	377882.34	1544324.71	Метод спутниковых геодезических измерений (определений)	0.1	Закрепление отсутствует
173	378171.36	1544342.02	Метод спутниковых геодезических измерений (определений)	0.1	Закрепление отсутствует
174	378171.53	1544341.03	Метод спутниковых геодезических измерений (определений)	0.1	Закрепление отсутствует
175	378170.54	1544340.86	Метод спутниковых геодезических измерений (определений)	0.1	Закрепление отсутствует
176	378170.37	1544341.85	Метод спутниковых геодезических измерений (определений)	0.1	Закрепление отсутствует
173	378171.36	1544342.02	Метод спутниковых геодезических измерений (определений)	0.1	Закрепление отсутствует

2. Сведения о характерных точках границ объекта

Обозначение характерных точек границ	Координаты, м		Метод определения координат характерной точки	Средняя квадратическая погрешность положения характерной точки (Mt), м	Описание обозначения точки на местности (при наличии)
	X	Y			
1	2	3	4	5	6
177	377938.58	1544591.34	Метод спутниковых геодезических измерений (определений)	0.1	Закрепление отсутствует
178	377939.55	1544591.09	Метод спутниковых геодезических измерений (определений)	0.1	Закрепление отсутствует
179	377939.30	1544590.12	Метод спутниковых геодезических измерений (определений)	0.1	Закрепление отсутствует
180	377938.33	1544590.37	Метод спутниковых геодезических измерений (определений)	0.1	Закрепление отсутствует
177	377938.58	1544591.34	Метод спутниковых геодезических измерений (определений)	0.1	Закрепление отсутствует
181	378141.73	1544336.76	Метод спутниковых геодезических измерений (определений)	0.1	Закрепление отсутствует
182	378141.88	1544335.77	Метод спутниковых геодезических измерений (определений)	0.1	Закрепление отсутствует
183	378140.89	1544335.62	Метод спутниковых геодезических измерений (определений)	0.1	Закрепление отсутствует
184	378140.74	1544336.61	Метод спутниковых геодезических измерений (определений)	0.1	Закрепление отсутствует
181	378141.73	1544336.76	Метод спутниковых геодезических измерений (определений)	0.1	Закрепление отсутствует
185	377944.62	1544186.87	Метод спутниковых геодезических измерений (определений)	0.1	Закрепление отсутствует
186	377944.77	1544185.88	Метод спутниковых геодезических измерений (определений)	0.1	Закрепление отсутствует
187	377943.78	1544185.73	Метод спутниковых геодезических измерений (определений)	0.1	Закрепление отсутствует

2. Сведения о характерных точках границ объекта					
Обозначение характерных точек границ	**Координаты, м**		**Метод определения координат характерной точки**	**Средняя квадратическая погрешность положения характерной точки (Mt), м**	**Описание обозначения точки на местности (при наличии)**
	X	**Y**			
1	**2**	**3**	**4**	**5**	**6**
188	377943.63	1544186.72	Метод спутниковых геодезических измерений (определений)	0.1	Закрепление отсутствует
185	377944.62	1544186.87	Метод спутниковых геодезических измерений (определений)	0.1	Закрепление отсутствует
189	377872.47	1544788.03	Метод спутниковых геодезических измерений (определений)	0.1	Закрепление отсутствует
190	377872.62	1544787.04	Метод спутниковых геодезических измерений (определений)	0.1	Закрепление отсутствует
191	377871.63	1544786.89	Метод спутниковых геодезических измерений (определений)	0.1	Закрепление отсутствует
192	377871.48	1544787.88	Метод спутниковых геодезических измерений (определений)	0.1	Закрепление отсутствует
189	377872.47	1544788.03	Метод спутниковых геодезических измерений (определений)	0.1	Закрепление отсутствует
193	377989.87	1544453.30	Метод спутниковых геодезических измерений (определений)	0.1	Закрепление отсутствует
194	377990.02	1544452.31	Метод спутниковых геодезических измерений (определений)	0.1	Закрепление отсутствует
195	377989.03	1544452.16	Метод спутниковых геодезических измерений (определений)	0.1	Закрепление отсутствует
196	377988.88	1544453.15	Метод спутниковых геодезических измерений (определений)	0.1	Закрепление отсутствует
193	377989.87	1544453.30	Метод спутниковых геодезических измерений (определений)	0.1	Закрепление отсутствует
197	377983.45	1544497.88	Метод спутниковых геодезических измерений (определений)	0.1	Закрепление отсутствует

2. Сведения о характерных точках границ объекта					
Обозначение характерных точек границ	**Координаты, м**		**Метод определения координат характерной точки**	**Средняя квадратическая погрешность положения характерной точки (Mt), м**	**Описание обозначения точки на местности (при наличии)**
	X	**Y**			
1	**2**	**3**	**4**	**5**	**6**
198	377983.60	1544496.89	Метод спутниковых геодезических измерений (определений)	0.1	Закрепление отсутствует
199	377982.61	1544496.74	Метод спутниковых геодезических измерений (определений)	0.1	Закрепление отсутствует
200	377982.46	1544497.73	Метод спутниковых геодезических измерений (определений)	0.1	Закрепление отсутствует
197	377983.45	1544497.88	Метод спутниковых геодезических измерений (определений)	0.1	Закрепление отсутствует
201	377931.67	1544249.72	Метод спутниковых геодезических измерений (определений)	0.1	Закрепление отсутствует
202	377931.82	1544248.73	Метод спутниковых геодезических измерений (определений)	0.1	Закрепление отсутствует
203	377930.83	1544248.58	Метод спутниковых геодезических измерений (определений)	0.1	Закрепление отсутствует
204	377930.68	1544249.57	Метод спутниковых геодезических измерений (определений)	0.1	Закрепление отсутствует
201	377931.67	1544249.72	Метод спутниковых геодезических измерений (определений)	0.1	Закрепление отсутствует
205	378217.83	1544349.30	Метод спутниковых геодезических измерений (определений)	0.1	Закрепление отсутствует
206	378217.98	1544348.31	Метод спутниковых геодезических измерений (определений)	0.1	Закрепление отсутствует
207	378216.99	1544348.16	Метод спутниковых геодезических измерений (определений)	0.1	Закрепление отсутствует
208	378216.84	1544349.15	Метод спутниковых геодезических измерений (определений)	0.1	Закрепление отсутствует

2. Сведения о характерных точках границ объекта					
Обозначение характерных точек границ	**Координаты, м**		**Метод определения координат характерной точки**	**Средняя квадратическая погрешность положения характерной точки (Mt), м**	**Описание обозначения точки на местности (при наличии)**
	X	**Y**			
1	**2**	**3**	**4**	**5**	**6**
205	378217.83	1544349.30	Метод спутниковых геодезических измерений (определений)	0.1	Закрепление отсутствует
209	377814.08	1544956.17	Метод спутниковых геодезических измерений (определений)	0.1	Закрепление отсутствует
210	377814.19	1544955.17	Метод спутниковых геодезических измерений (определений)	0.1	Закрепление отсутствует
211	377813.19	1544955.07	Метод спутниковых геодезических измерений (определений)	0.1	Закрепление отсутствует
212	377813.09	1544956.06	Метод спутниковых геодезических измерений (определений)	0.1	Закрепление отсутствует
209	377814.08	1544956.17	Метод спутниковых геодезических измерений (определений)	0.1	Закрепление отсутствует
213	378035.95	1544593.99	Метод спутниковых геодезических измерений (определений)	0.1	Закрепление отсутствует
214	378036.91	1544593.71	Метод спутниковых геодезических измерений (определений)	0.1	Закрепление отсутствует
215	378036.63	1544592.75	Метод спутниковых геодезических измерений (определений)	0.1	Закрепление отсутствует
216	378035.67	1544593.03	Метод спутниковых геодезических измерений (определений)	0.1	Закрепление отсутствует
213	378035.95	1544593.99	Метод спутниковых геодезических измерений (определений)	0.1	Закрепление отсутствует
217	377934.33	1544579.90	Метод спутниковых геодезических измерений (определений)	0.1	Закрепление отсутствует
218	377935.27	1544579.56	Метод спутниковых геодезических измерений (определений)	0.1	Закрепление отсутствует

2. Сведения о характерных точках границ объекта					
Обозначение характерных точек границ	**Координаты, м**		**Метод определения координат характерной точки**	**Средняя квадратическая погрешность положения характерной точки (Mt), м**	**Описание обозначения точки на местности (при наличии)**
	X	**Y**			
1	**2**	**3**	**4**	**5**	**6**
219	377934.93	1544578.62	Метод спутниковых геодезических измерений (определений)	0.1	Закрепление отсутствует
220	377933.99	1544578.96	Метод спутниковых геодезических измерений (определений)	0.1	Закрепление отсутствует
217	377934.33	1544579.90	Метод спутниковых геодезических измерений (определений)	0.1	Закрепление отсутствует
221	377963.97	1544651.43	Метод спутниковых геодезических измерений (определений)	0.1	Закрепление отсутствует
222	377964.05	1544650.43	Метод спутниковых геодезических измерений (определений)	0.1	Закрепление отсутствует
223	377963.06	1544650.35	Метод спутниковых геодезических измерений (определений)	0.1	Закрепление отсутствует
224	377962.97	1544651.34	Метод спутниковых геодезических измерений (определений)	0.1	Закрепление отсутствует
221	377963.97	1544651.43	Метод спутниковых геодезических измерений (определений)	0.1	Закрепление отсутствует
225	377977.81	1544539.20	Метод спутниковых геодезических измерений (определений)	0.1	Закрепление отсутствует
226	377977.94	1544538.21	Метод спутниковых геодезических измерений (определений)	0.1	Закрепление отсутствует
227	377976.95	1544538.08	Метод спутниковых геодезических измерений (определений)	0.1	Закрепление отсутствует
228	377976.82	1544539.07	Метод спутниковых геодезических измерений (определений)	0.1	Закрепление отсутствует
225	377977.81	1544539.20	Метод спутниковых геодезических измерений (определений)	0.1	Закрепление отсутствует

2. Сведения о характерных точках границ объекта					
Обозначение характерных точек границ	**Координаты, м**		**Метод определения координат характерной точки**	**Средняя квадратическая погрешность положения характерной точки (Mt), м**	**Описание обозначения точки на местности (при наличии)**
	X	**Y**			
1	**2**	**3**	**4**	**5**	**6**
229	377901.13	1544791.69	Метод спутниковых геодезических измерений (определений)	0.1	Закрепление отсутствует
230	377901.26	1544790.70	Метод спутниковых геодезических измерений (определений)	0.1	Закрепление отсутствует
231	377900.27	1544790.57	Метод спутниковых геодезических измерений (определений)	0.1	Закрепление отсутствует
232	377900.14	1544791.56	Метод спутниковых геодезических измерений (определений)	0.1	Закрепление отсутствует
229	377901.13	1544791.69	Метод спутниковых геодезических измерений (определений)	0.1	Закрепление отсутствует
233	377971.77	1544582.97	Метод спутниковых геодезических измерений (определений)	0.1	Закрепление отсутствует
234	377971.90	1544581.98	Метод спутниковых геодезических измерений (определений)	0.1	Закрепление отсутствует
235	377970.91	1544581.85	Метод спутниковых геодезических измерений (определений)	0.1	Закрепление отсутствует
236	377970.78	1544582.84	Метод спутниковых геодезических измерений (определений)	0.1	Закрепление отсутствует
233	377971.77	1544582.97	Метод спутниковых геодезических измерений (определений)	0.1	Закрепление отсутствует
237	378081.12	1544811.16	Метод спутниковых геодезических измерений (определений)	0.1	Закрепление отсутствует
238	378081.25	1544810.17	Метод спутниковых геодезических измерений (определений)	0.1	Закрепление отсутствует
239	378080.26	1544810.04	Метод спутниковых геодезических измерений (определений)	0.1	Закрепление отсутствует

2. Сведения о характерных точках границ объекта					
Обозначение характерных точек границ	**Координаты, м**		**Метод определения координат характерной точки**	**Средняя квадратическая погрешность положения характерной точки (Mt), м**	**Описание обозначения точки на местности (при наличии)**
	X	**Y**			
1	**2**	**3**	**4**	**5**	**6**
240	378080.13	1544811.03	Метод спутниковых геодезических измерений (определений)	0.1	Закрепление отсутствует
237	378081.12	1544811.16	Метод спутниковых геодезических измерений (определений)	0.1	Закрепление отсутствует
241	377877.76	1544361.43	Метод спутниковых геодезических измерений (определений)	0.1	Закрепление отсутствует
242	377877.89	1544360.44	Метод спутниковых геодезических измерений (определений)	0.1	Закрепление отсутствует
243	377876.90	1544360.31	Метод спутниковых геодезических измерений (определений)	0.1	Закрепление отсутствует
244	377876.77	1544361.30	Метод спутниковых геодезических измерений (определений)	0.1	Закрепление отсутствует
241	377877.76	1544361.43	Метод спутниковых геодезических измерений (определений)	0.1	Закрепление отсутствует
245	378119.16	1544333.66	Метод спутниковых геодезических измерений (определений)	0.1	Закрепление отсутствует
246	378119.78	1544332.88	Метод спутниковых геодезических измерений (определений)	0.1	Закрепление отсутствует
247	378119.00	1544332.26	Метод спутниковых геодезических измерений (определений)	0.1	Закрепление отсутствует
248	378118.38	1544333.04	Метод спутниковых геодезических измерений (определений)	0.1	Закрепление отсутствует
245	378119.16	1544333.66	Метод спутниковых геодезических измерений (определений)	0.1	Закрепление отсутствует
249	377870.53	1544430.03	Метод спутниковых геодезических измерений (определений)	0.1	Закрепление отсутствует

2. Сведения о характерных точках границ объекта					
Обозначение характерных точек границ	**Координаты, м**		**Метод определения координат характерной точки**	**Средняя квадратическая погрешность положения характерной точки (Mt), м**	**Описание обозначения точки на местности (при наличии)**
	X	**Y**			
1	**2**	**3**	**4**	**5**	**6**
250	377870.64	1544429.04	Метод спутниковых геодезических измерений (определений)	0.1	Закрепление отсутствует
251	377869.65	1544428.93	Метод спутниковых геодезических измерений (определений)	0.1	Закрепление отсутствует
252	377869.54	1544429.92	Метод спутниковых геодезических измерений (определений)	0.1	Закрепление отсутствует
249	377870.53	1544430.03	Метод спутниковых геодезических измерений (определений)	0.1	Закрепление отсутствует
253	377843.93	1544680.50	Метод спутниковых геодезических измерений (определений)	0.1	Закрепление отсутствует
254	377844.04	1544679.51	Метод спутниковых геодезических измерений (определений)	0.1	Закрепление отсутствует
255	377843.05	1544679.40	Метод спутниковых геодезических измерений (определений)	0.1	Закрепление отсутствует
256	377842.94	1544680.39	Метод спутниковых геодезических измерений (определений)	0.1	Закрепление отсутствует
253	377843.93	1544680.50	Метод спутниковых геодезических измерений (определений)	0.1	Закрепление отсутствует
257	377963.31	1544296.47	Метод спутниковых геодезических измерений (определений)	0.1	Закрепление отсутствует
258	377963.42	1544295.48	Метод спутниковых геодезических измерений (определений)	0.1	Закрепление отсутствует
259	377962.43	1544295.37	Метод спутниковых геодезических измерений (определений)	0.1	Закрепление отсутствует
260	377962.32	1544296.36	Метод спутниковых геодезических измерений (определений)	0.1	Закрепление отсутствует

2. Сведения о характерных точках границ объекта					
Обозначение характерных точек границ	**Координаты, м**		**Метод определения координат характерной точки**	**Средняя квадратическая погрешность положения характерной точки (Mt), м**	**Описание обозначения точки на местности (при наличии)**
	X	**Y**			
1	**2**	**3**	**4**	**5**	**6**
257	377963.31	1544296.47	Метод спутниковых геодезических измерений (определений)	0.1	Закрепление отсутствует
261	378008.79	1544332.33	Метод спутниковых геодезических измерений (определений)	0.1	Закрепление отсутствует
262	378009.78	1544332.22	Метод спутниковых геодезических измерений (определений)	0.1	Закрепление отсутствует
263	378009.67	1544331.23	Метод спутниковых геодезических измерений (определений)	0.1	Закрепление отсутствует
264	378008.68	1544331.34	Метод спутниковых геодезических измерений (определений)	0.1	Закрепление отсутствует
261	378008.79	1544332.33	Метод спутниковых геодезических измерений (определений)	0.1	Закрепление отсутствует
265	377924.69	1544808.45	Метод спутниковых геодезических измерений (определений)	0.1	Закрепление отсутствует
266	377924.80	1544807.46	Метод спутниковых геодезических измерений (определений)	0.1	Закрепление отсутствует
267	377923.81	1544807.35	Метод спутниковых геодезических измерений (определений)	0.1	Закрепление отсутствует
268	377923.70	1544808.34	Метод спутниковых геодезических измерений (определений)	0.1	Закрепление отсутствует
265	377924.69	1544808.45	Метод спутниковых геодезических измерений (определений)	0.1	Закрепление отсутствует
269	377966.83	1544813.00	Метод спутниковых геодезических измерений (определений)	0.1	Закрепление отсутствует
270	377966.94	1544812.01	Метод спутниковых геодезических измерений (определений)	0.1	Закрепление отсутствует

2. Сведения о характерных точках границ объекта					
Обозначение характерных точек границ	**Координаты, м**		**Метод определения координат характерной точки**	**Средняя квадратическая погрешность положения характерной точки (Mt), м**	**Описание обозначения точки на местности (при наличии)**
	X	**Y**			
1	**2**	**3**	**4**	**5**	**6**
271	377965.95	1544811.90	Метод спутниковых геодезических измерений (определений)	0.1	Закрепление отсутствует
272	377965.84	1544812.89	Метод спутниковых геодезических измерений (определений)	0.1	Закрепление отсутствует
269	377966.83	1544813.00	Метод спутниковых геодезических измерений (определений)	0.1	Закрепление отсутствует
273	378102.25	1544813.55	Метод спутниковых геодезических измерений (определений)	0.1	Закрепление отсутствует
274	378102.36	1544812.56	Метод спутниковых геодезических измерений (определений)	0.1	Закрепление отсутствует
275	378101.37	1544812.45	Метод спутниковых геодезических измерений (определений)	0.1	Закрепление отсутствует
276	378101.26	1544813.44	Метод спутниковых геодезических измерений (определений)	0.1	Закрепление отсутствует
273	378102.25	1544813.55	Метод спутниковых геодезических измерений (определений)	0.1	Закрепление отсутствует
277	377981.87	1544151.98	Метод спутниковых геодезических измерений (определений)	0.1	Закрепление отсутствует
278	377981.98	1544150.99	Метод спутниковых геодезических измерений (определений)	0.1	Закрепление отсутствует
279	377980.99	1544150.88	Метод спутниковых геодезических измерений (определений)	0.1	Закрепление отсутствует
280	377980.88	1544151.87	Метод спутниковых геодезических измерений (определений)	0.1	Закрепление отсутствует
277	377981.87	1544151.98	Метод спутниковых геодезических измерений (определений)	0.1	Закрепление отсутствует

2. Сведения о характерных точках границ объекта					
Обозначение характерных точек границ	**Координаты, м**		**Метод определения координат характерной точки**	**Средняя квадратическая погрешность положения характерной точки (Mt), м**	**Описание обозначения точки на местности (при наличии)**
	X	**Y**			
1	**2**	**3**	**4**	**5**	**6**
281	378016.51	1544818.61	Метод спутниковых геодезических измерений (определений)	0.1	Закрепление отсутствует
282	378016.62	1544817.62	Метод спутниковых геодезических измерений (определений)	0.1	Закрепление отсутствует
283	378015.63	1544817.51	Метод спутниковых геодезических измерений (определений)	0.1	Закрепление отсутствует
284	378015.52	1544818.50	Метод спутниковых геодезических измерений (определений)	0.1	Закрепление отсутствует
281	378016.51	1544818.61	Метод спутниковых геодезических измерений (определений)	0.1	Закрепление отсутствует
285	378169.37	1544821.02	Метод спутниковых геодезических измерений (определений)	0.1	Закрепление отсутствует
286	378169.48	1544820.03	Метод спутниковых геодезических измерений (определений)	0.1	Закрепление отсутствует
287	378168.49	1544819.92	Метод спутниковых геодезических измерений (определений)	0.1	Закрепление отсутствует
288	378168.38	1544820.91	Метод спутниковых геодезических измерений (определений)	0.1	Закрепление отсутствует
285	378169.37	1544821.02	Метод спутниковых геодезических измерений (определений)	0.1	Закрепление отсутствует
289	378058.85	1544823.39	Метод спутниковых геодезических измерений (определений)	0.1	Закрепление отсутствует
290	378058.96	1544822.40	Метод спутниковых геодезических измерений (определений)	0.1	Закрепление отсутствует
291	378057.97	1544822.29	Метод спутниковых геодезических измерений (определений)	0.1	Закрепление отсутствует

2. Сведения о характерных точках границ объекта					
Обозначение характерных точек границ	**Координаты, м**		**Метод определения координат характерной точки**	**Средняя квадратическая погрешность положения характерной точки (Mt), м**	**Описание обозначения точки на местности (при наличии)**
	X	**Y**			
1	**2**	**3**	**4**	**5**	**6**
292	378057.86	1544823.28	Метод спутниковых геодезических измерений (определений)	0.1	Закрепление отсутствует
289	378058.85	1544823.39	Метод спутниковых геодезических измерений (определений)	0.1	Закрепление отсутствует
293	378080.10	1544825.88	Метод спутниковых геодезических измерений (определений)	0.1	Закрепление отсутствует
294	378080.21	1544824.89	Метод спутниковых геодезических измерений (определений)	0.1	Закрепление отсутствует
295	378079.22	1544824.78	Метод спутниковых геодезических измерений (определений)	0.1	Закрепление отсутствует
296	378079.11	1544825.77	Метод спутниковых геодезических измерений (определений)	0.1	Закрепление отсутствует
293	378080.10	1544825.88	Метод спутниковых геодезических измерений (определений)	0.1	Закрепление отсутствует
297	377874.47	1544392.66	Метод спутниковых геодезических измерений (определений)	0.1	Закрепление отсутствует
298	377874.58	1544391.67	Метод спутниковых геодезических измерений (определений)	0.1	Закрепление отсутствует
299	377873.59	1544391.56	Метод спутниковых геодезических измерений (определений)	0.1	Закрепление отсутствует
300	377873.48	1544392.55	Метод спутниковых геодезических измерений (определений)	0.1	Закрепление отсутствует
297	377874.47	1544392.66	Метод спутниковых геодезических измерений (определений)	0.1	Закрепление отсутствует
301	378261.15	1544829.23	Метод спутниковых геодезических измерений (определений)	0.1	Закрепление отсутствует

2. Сведения о характерных точках границ объекта					
Обозначение характерных точек границ	**Координаты, м**		**Метод определения координат характерной точки**	**Средняя квадратическая погрешность положения характерной точки (Mt), м**	**Описание обозначения точки на местности (при наличии)**
	X	**Y**			
1	**2**	**3**	**4**	**5**	**6**
302	378261.26	1544828.24	Метод спутниковых геодезических измерений (определений)	0.1	Закрепление отсутствует
303	378260.27	1544828.13	Метод спутниковых геодезических измерений (определений)	0.1	Закрепление отсутствует
304	378260.16	1544829.12	Метод спутниковых геодезических измерений (определений)	0.1	Закрепление отсутствует
301	378261.15	1544829.23	Метод спутниковых геодезических измерений (определений)	0.1	Закрепление отсутствует
305	378125.65	1544831.22	Метод спутниковых геодезических измерений (определений)	0.1	Закрепление отсутствует
306	378125.76	1544830.23	Метод спутниковых геодезических измерений (определений)	0.1	Закрепление отсутствует
307	378124.77	1544830.12	Метод спутниковых геодезических измерений (определений)	0.1	Закрепление отсутствует
308	378124.66	1544831.11	Метод спутниковых геодезических измерений (определений)	0.1	Закрепление отсутствует
305	378125.65	1544831.22	Метод спутниковых геодезических измерений (определений)	0.1	Закрепление отсутствует
309	378093.27	1544265.55	Метод спутниковых геодезических измерений (определений)	0.1	Закрепление отсутствует
310	378093.38	1544264.56	Метод спутниковых геодезических измерений (определений)	0.1	Закрепление отсутствует
311	378092.39	1544264.45	Метод спутниковых геодезических измерений (определений)	0.1	Закрепление отсутствует
312	378092.28	1544265.44	Метод спутниковых геодезических измерений (определений)	0.1	Закрепление отсутствует

2. Сведения о характерных точках границ объекта					
Обозначение характерных точек границ	**Координаты, м**		**Метод определения координат характерной точки**	**Средняя квадратическая погрешность положения характерной точки (Mt), м**	**Описание обозначения точки на местности (при наличии)**
	X	**Y**			
1	**2**	**3**	**4**	**5**	**6**
309	378093.27	1544265.55	Метод спутниковых геодезических измерений (определений)	0.1	Закрепление отсутствует
313	378168.15	1544836.20	Метод спутниковых геодезических измерений (определений)	0.1	Закрепление отсутствует
314	378168.26	1544835.21	Метод спутниковых геодезических измерений (определений)	0.1	Закрепление отсутствует
315	378167.27	1544835.10	Метод спутниковых геодезических измерений (определений)	0.1	Закрепление отсутствует
316	378167.16	1544836.09	Метод спутниковых геодезических измерений (определений)	0.1	Закрепление отсутствует
313	378168.15	1544836.20	Метод спутниковых геодезических измерений (определений)	0.1	Закрепление отсутствует
317	377826.91	1544838.34	Метод спутниковых геодезических измерений (определений)	0.1	Закрепление отсутствует
318	377827.02	1544837.35	Метод спутниковых геодезических измерений (определений)	0.1	Закрепление отсутствует
319	377826.03	1544837.24	Метод спутниковых геодезических измерений (определений)	0.1	Закрепление отсутствует
320	377825.92	1544838.23	Метод спутниковых геодезических измерений (определений)	0.1	Закрепление отсутствует
317	377826.91	1544838.34	Метод спутниковых геодезических измерений (определений)	0.1	Закрепление отсутствует
321	377921.99	1544291.98	Метод спутниковых геодезических измерений (определений)	0.1	Закрепление отсутствует
322	377922.10	1544290.99	Метод спутниковых геодезических измерений (определений)	0.1	Закрепление отсутствует

2. Сведения о характерных точках границ объекта					
Обозначение характерных точек границ	**Координаты, м**		**Метод определения координат характерной точки**	**Средняя квадратическая погрешность положения характерной точки (Mt), м**	**Описание обозначения точки на местности (при наличии)**
	X	**Y**			
1	**2**	**3**	**4**	**5**	**6**
323	377921.11	1544290.88	Метод спутниковых геодезических измерений (определений)	0.1	Закрепление отсутствует
324	377921.00	1544291.87	Метод спутниковых геодезических измерений (определений)	0.1	Закрепление отсутствует
321	377921.99	1544291.98	Метод спутниковых геодезических измерений (определений)	0.1	Закрепление отсутствует
325	377822.30	1544880.39	Метод спутниковых геодезических измерений (определений)	0.1	Закрепление отсутствует
326	377822.41	1544879.40	Метод спутниковых геодезических измерений (определений)	0.1	Закрепление отсутствует
327	377821.42	1544879.29	Метод спутниковых геодезических измерений (определений)	0.1	Закрепление отсутствует
328	377821.31	1544880.28	Метод спутниковых геодезических измерений (определений)	0.1	Закрепление отсутствует
325	377822.30	1544880.39	Метод спутниковых геодезических измерений (определений)	0.1	Закрепление отсутствует
329	377817.87	1544920.11	Метод спутниковых геодезических измерений (определений)	0.1	Закрепление отсутствует
330	377817.98	1544919.12	Метод спутниковых геодезических измерений (определений)	0.1	Закрепление отсутствует
331	377816.99	1544919.01	Метод спутниковых геодезических измерений (определений)	0.1	Закрепление отсутствует
332	377816.88	1544920.00	Метод спутниковых геодезических измерений (определений)	0.1	Закрепление отсутствует
329	377817.87	1544920.11	Метод спутниковых геодезических измерений (определений)	0.1	Закрепление отсутствует

2. Сведения о характерных точках границ объекта					
Обозначение характерных точек границ	**Координаты, м**		**Метод определения координат характерной точки**	**Средняя квадратическая погрешность положения характерной точки (Mt), м**	**Описание обозначения точки на местности (при наличии)**
	X	**Y**			
1	**2**	**3**	**4**	**5**	**6**
333	377839.93	1544716.14	Метод спутниковых геодезических измерений (определений)	0.1	Закрепление отсутствует
334	377840.04	1544715.15	Метод спутниковых геодезических измерений (определений)	0.1	Закрепление отсутствует
335	377839.05	1544715.04	Метод спутниковых геодезических измерений (определений)	0.1	Закрепление отсутствует
336	377838.94	1544716.03	Метод спутниковых геодезических измерений (определений)	0.1	Закрепление отсутствует
333	377839.93	1544716.14	Метод спутниковых геодезических измерений (определений)	0.1	Закрепление отсутствует
337	377809.90	1544997.04	Метод спутниковых геодезических измерений (определений)	0.1	Закрепление отсутствует
338	377810.01	1544996.05	Метод спутниковых геодезических измерений (определений)	0.1	Закрепление отсутствует
339	377809.02	1544995.94	Метод спутниковых геодезических измерений (определений)	0.1	Закрепление отсутствует
340	377808.91	1544996.93	Метод спутниковых геодезических измерений (определений)	0.1	Закрепление отсутствует
337	377809.90	1544997.04	Метод спутниковых геодезических измерений (определений)	0.1	Закрепление отсутствует
341	378051.36	1544305.74	Метод спутниковых геодезических измерений (определений)	0.1	Закрепление отсутствует
342	378051.47	1544304.75	Метод спутниковых геодезических измерений (определений)	0.1	Закрепление отсутствует
343	378050.48	1544304.64	Метод спутниковых геодезических измерений (определений)	0.1	Закрепление отсутствует

2. Сведения о характерных точках границ объекта					
Обозначение характерных точек границ	**Координаты, м**		**Метод определения координат характерной точки**	**Средняя квадратическая погрешность положения характерной точки (Mt), м**	**Описание обозначения точки на местности (при наличии)**
	X	**Y**			
1	**2**	**3**	**4**	**5**	**6**
344	378050.37	1544305.63	Метод спутниковых геодезических измерений (определений)	0.1	Закрепление отсутствует
341	378051.36	1544305.74	Метод спутниковых геодезических измерений (определений)	0.1	Закрепление отсутствует
345	377936.08	1544216.43	Метод спутниковых геодезических измерений (определений)	0.1	Закрепление отсутствует
346	377936.34	1544215.47	Метод спутниковых геодезических измерений (определений)	0.1	Закрепление отсутствует
347	377935.38	1544215.21	Метод спутниковых геодезических измерений (определений)	0.1	Закрепление отсутствует
348	377935.12	1544216.17	Метод спутниковых геодезических измерений (определений)	0.1	Закрепление отсутствует
345	377936.08	1544216.43	Метод спутниковых геодезических измерений (определений)	0.1	Закрепление отсутствует
349	377863.19	1544500.41	Метод спутниковых геодезических измерений (определений)	0.1	Закрепление отсутствует
350	377863.28	1544499.42	Метод спутниковых геодезических измерений (определений)	0.1	Закрепление отсутствует
351	377862.29	1544499.33	Метод спутниковых геодезических измерений (определений)	0.1	Закрепление отсутствует
352	377862.20	1544500.32	Метод спутниковых геодезических измерений (определений)	0.1	Закрепление отсутствует
349	377863.19	1544500.41	Метод спутниковых геодезических измерений (определений)	0.1	Закрепление отсутствует
353	377996.66	1544410.29	Метод спутниковых геодезических измерений (определений)	0.1	Закрепление отсутствует

2. Сведения о характерных точках границ объекта

Обозначение характерных точек границ	Координаты, м		Метод определения координат характерной точки	Средняя квадратическая погрешность положения характерной точки (Mt), м	Описание обозначения точки на местности (при наличии)
	X	Y			
1	2	3	4	5	6
354	377996.82	1544409.31	Метод спутниковых геодезических измерений (определений)	0.1	Закрепление отсутствует
355	377995.84	1544409.15	Метод спутниковых геодезических измерений (определений)	0.1	Закрепление отсутствует
356	377995.68	1544410.13	Метод спутниковых геодезических измерений (определений)	0.1	Закрепление отсутствует
353	377996.66	1544410.29	Метод спутниковых геодезических измерений (определений)	0.1	Закрепление отсутствует
357	378096.74	1544235.58	Метод спутниковых геодезических измерений (определений)	0.1	Закрепление отсутствует
358	378096.84	1544234.59	Метод спутниковых геодезических измерений (определений)	0.1	Закрепление отсутствует
359	378095.87	1544234.48	Метод спутниковых геодезических измерений (определений)	0.1	Закрепление отсутствует
360	378095.76	1544235.47	Метод спутниковых геодезических измерений (определений)	0.1	Закрепление отсутствует
357	378096.74	1544235.58	Метод спутниковых геодезических измерений (определений)	0.1	Закрепление отсутствует

3. Сведения о характерных точках части (частей) границы объекта

Обозначение характерных точек части границы	Координаты, м		Метод определения координат характерной точки	Средняя квадратическая погрешность положения характерной точки (Mt), м	Описание обозначения точки на местности (при наличии)
	X	Y			
1	2	3	4	5	6
-	-	-	-	-	-

Раздел 3

Сведения о местоположении измененных (уточненных) границ объекта

1. Система координат -

2. Сведения о характерных точках границ объекта

Обозначение характерных точек границ	Существующие координаты, м		Измененные (уточненные) координаты, м		Метод определения координат характерной точки	Средняя квадратическая погрешность положения характерной точки (Mt), м	Описание обозначения точки на местности (при наличии)
	X	Y	X	Y			
1	2	3	4	5	6	7	8
-	-	-	-	-	-	-	

3. Сведения о характерных точках части (частей) границы объекта

Обозначение характерных точек части границы	Существующие координаты, м		Измененные (уточненные) координаты, м		Метод определения координат характерной точки	Средняя квадратическая погрешность положения характерной точки (Mt), м	Описание обозначения точки на местности (при наличии)
	X	Y	X	Y			
1	2	3	4	5	6	7	8
-	-	-	-	-	-	-	

Сообщение № 32
о возможном установлении публичного сервитута

Руководствуясь статьей 39.42 Земельного кодекса Российской Федерации, Администрация Сысертского муниципального округа сообщает о возможном установлении публичного сервитута сроком на 49 лет для эксплуатации объекта электросетевого хозяйства: «Линия электропередач ВЛ-0,4 кВ, литера 18Б, входящий в Электросетевой комплекс ПС «Монтажная», находящегося в границах населенного пункта поселок Большой Исток Сысертского муниципального округа Свердловской области, в отношении следующих земель и частей земельных участков, общей площадью – 25 кв.м:

1) земель кадастрового квартала 66:25:0101001, площадью 19,5 кв.м, государственная собственность на которые не разграничена, расположенных в границах населенного пункта поселок Большой Исток Сысертского муниципального округа Свердловской области;

2) части земельного участка, площадью 0,5 кв.м, с кадастровым номером 66:25:0101001:146, площадью 2103 кв.м, с видом разрешенного использования - под многоквартирный жилой дом, с категорией земель - земли населенных пунктов, расположенного по адресу: Свердловская область, Сысертский район, поселок Большой Исток, улица Гагарина, дом 2;

3) части земельного участка, площадью 1 кв.м, с кадастровым номером 66:25:0101001:147, площадью 1772 кв.м, с видом разрешенного использования - под многоквартирный жилой дом, с категорией земель - земли населенных пунктов, расположенного по адресу: Свердловская область, Сысертский район, поселок Большой Исток, улица Гагарина, дом 3;

4) части земельного участка, площадью 1 кв.м, с кадастровым номером 66:25:0101001:153, площадью 2425 кв.м, с видом разрешенного использования - под многоквартирный жилой дом, с категорией земель - земли населенных пунктов, расположенного по адресу: Свердловская область, Сысертский район, поселок Большой Исток, улица Гагарина, дом 12;

5) части земельного участка, площадью 2 кв.м, с кадастровым номером 66:25:0101001:144, площадью 2228 кв.м, с видом разрешенного использования - под многоквартирный жилой дом, с категорией земель - земли населенных пунктов, расположенного по адресу: Свердловская область, Сысертский район, поселок Большой Исток, улица Гагарина, дом 4;

6) части земельного участка, площадью 1 кв.м, с кадастровым номером 66:25:0101001:151, площадью 2481 кв.м, с видом разрешенного использования - под многоквартирный жилой дом, с категорией земель - земли населенных пунктов, расположенного по адресу: Свердловская область, Сысертский район, поселок Большой Исток, улица Гагарина, дом 8.

Ознакомиться с ходатайством об установлении публичного сервитута и прилагаемым к нему описанием местоположения границ публичного сервитута можно по адресу: 624022, Свердловская область, город Сысерть, улица Ленина, дом 35, кабинет № 49, в приемное время: вторник, четверг с 15-00 до 17-00 часов, описание местоположения границ публичного сервитута размещено на сайте Сысертского муниципального округа в сети Интернет: https://admsysert.ru/administration/zemelno-imushchestvennye-otnosheniya/publichniy-servitut/message.

Правообладатели земельных участков, в отношении которых испрашивается публичный сервитут, если их права (обременения права) не зарегистрированы в Едином государственном реестре недвижимости, могут обратиться с заявлением об учете их прав (обременений права) на земельные участки с приложением копий документов, подтверждающих эти права (обременения права) в Администрацию Сысертского муниципального округа по адресу: 624022, Свердловская область, город Сысерть, улица Ленина, дом 35, кабинет № 3, в приемное время: понедельник – пятница с 08-00 до 17-00 часов. Срок подачи заявления - в течение 15 (пятнадцати) дней со дня опубликования данного извещения.

Схема расположения границ публичного сервитута



Масштаб 1:700

Условные обозначения

- Обозначение выносного листа
- Обозначение новой характерной точки
- Кадастровый номер земельного участка
- Публичный сервитут для эксплуатации объекта электросетевого хозяйства Линия электропередач ВЛ -0,4 кВ, литера 18Б, входящий в Электросетевой комплекс ПС "Монтажная"
- Граница кадастрового квартала
- реестровый номер и наименование границы административного деления
- Номер контура публичного сервитута
- Характерная точка границы, сведения о которой позволяют однозначно определить ее положение на местности
- Номер кадастрового квартала
- Проектная граница публичного сервитута
- Граница населенного пункта
- Граница земельного участка, пересекающего сервитут

Подпись _____

Дата "____" _____ _____ г.

ГРАФИЧЕСКОЕ ОПИСАНИЕ
местоположения границ населенных пунктов, территориальных зон, особо охраняемых природных территорий, зон с особыми условиями использования территории

Публичный сервитут для эксплуатации объекта электросетевого хозяйства Линия электропередач ВЛ -0,4 кВ, литера 18Б, входящий в Электросетевой комплекс ПС "Монтажная"

(наименование объекта, местоположение границ которого описано (далее - объект))

Раздел 1

Сведения об объекте

№ п/п	Характеристики объекта	Описание характеристик
1	2	3
1.	Местоположение объекта	Свердловская область, г.о Сысертский, поселок Большой Исток
2.	Площадь объекта +/- величина погрешности определения площади (Р +/- Дельта Р)	25 +/- 2 м²
3.	Иные характеристики объекта	Публичный сервитут для эксплуатации объекта электросетевого хозяйства Линия электропередач ВЛ -0,4 кВ, литера 18Б, входящий в Электросетевой комплекс ПС "Монтажная", сроком действия на 49 лет для ПАО «Россети Урал», ИНН 6671163413, ОГРН 1056604000970, почтовый адрес: 620017, г. Екатеринбург, пр. Космонавтов, 17а, телефон: + 7 (343) 293-23-59, адрес электронной почты se@rosseti-ural.ru

Раздел 2

Сведения о местоположении границ объекта

1. Система координат МСК-66 зона 1

2. Сведения о характерных точках границ объекта

Обозначение характерных точек границ	Координаты, м		Метод определения координат характерной точки	Средняя квадратическая погрешность положения характерной точки (Mt), м	Описание обозначения точки на местности (при наличии)
	X	Y			
1	2	3	4	5	6
1	378253.08	1544355.81	Метод спутниковых геодезических измерений (определений)	0.1	Закрепление отсутствует
2	378253.35	1544354.86	Метод спутниковых геодезических измерений (определений)	0.1	Закрепление отсутствует
3	378249.43	1544353.75	Метод спутниковых геодезических измерений (определений)	0.1	Закрепление отсутствует
4	378249.16	1544354.70	Метод спутниковых геодезических измерений (определений)	0.1	Закрепление отсутствует
1	378253.08	1544355.81	Метод спутниковых геодезических измерений (определений)	0.1	Закрепление отсутствует
5	378300.25	1544539.15	Метод спутниковых геодезических измерений (определений)	0.1	Закрепление отсутствует
6	378300.81	1544535.61	Метод спутниковых геодезических измерений (определений)	0.1	Закрепление отсутствует
7	378299.83	1544535.45	Метод спутниковых геодезических измерений (определений)	0.1	Закрепление отсутствует
8	378299.27	1544538.99	Метод спутниковых геодезических измерений (определений)	0.1	Закрепление отсутствует
5	378300.25	1544539.15	Метод спутниковых геодезических измерений (определений)	0.1	Закрепление отсутствует
9	378303.19	1544331.71	Метод спутниковых геодезических измерений (определений)	0.1	Закрепление отсутствует

2. Сведения о характерных точках границ объекта					
Обозначение характерных точек границ	**Координаты, м**		**Метод определения координат характерной точки**	**Средняя квадратическая погрешность положения характерной точки (Mt), м**	**Описание обозначения точки на местности (при наличии)**
	X	**Y**			
1	**2**	**3**	**4**	**5**	**6**
10	378303.36	1544330.72	Метод спутниковых геодезических измерений (определений)	0.1	Закрепление отсутствует
11	378302.37	1544330.55	Метод спутниковых геодезических измерений (определений)	0.1	Закрепление отсутствует
12	378302.20	1544331.54	Метод спутниковых геодезических измерений (определений)	0.1	Закрепление отсутствует
9	378303.19	1544331.71	Метод спутниковых геодезических измерений (определений)	0.1	Закрепление отсутствует
13	378287.89	1544362.06	Метод спутниковых геодезических измерений (определений)	0.1	Закрепление отсутствует
14	378288.06	1544361.07	Метод спутниковых геодезических измерений (определений)	0.1	Закрепление отсутствует
15	378287.07	1544360.90	Метод спутниковых геодезических измерений (определений)	0.1	Закрепление отсутствует
16	378286.90	1544361.89	Метод спутниковых геодезических измерений (определений)	0.1	Закрепление отсутствует
13	378287.89	1544362.06	Метод спутниковых геодезических измерений (определений)	0.1	Закрепление отсутствует
17	378325.31	1544380.07	Метод спутниковых геодезических измерений (определений)	0.1	Закрепление отсутствует
18	378325.44	1544379.08	Метод спутниковых геодезических измерений (определений)	0.1	Закрепление отсутствует
19	378324.45	1544378.94	Метод спутниковых геодезических измерений (определений)	0.1	Закрепление отсутствует
20	378324.31	1544379.94	Метод спутниковых геодезических измерений (определений)	0.1	Закрепление отсутствует

2. Сведения о характерных точках границ объекта					
Обозначение характерных точек границ	**Координаты, м**		**Метод определения координат характерной точки**	**Средняя квадратическая погрешность положения характерной точки (Mt), м**	**Описание обозначения точки на местности (при наличии)**
	X	**Y**			
1	**2**	**3**	**4**	**5**	**6**
17	378325.31	1544380.07	Метод спутниковых геодезических измерений (определений)	0.1	Закрепление отсутствует
21	378283.60	1544463.14	Метод спутниковых геодезических измерений (определений)	0.1	Закрепление отсутствует
22	378283.85	1544462.17	Метод спутниковых геодезических измерений (определений)	0.1	Закрепление отсутствует
23	378282.88	1544461.92	Метод спутниковых геодезических измерений (определений)	0.1	Закрепление отсутствует
24	378282.63	1544462.89	Метод спутниковых геодезических измерений (определений)	0.1	Закрепление отсутствует
21	378283.60	1544463.14	Метод спутниковых геодезических измерений (определений)	0.1	Закрепление отсутствует
25	378350.82	1544202.48	Метод спутниковых геодезических измерений (определений)	0.1	Закрепление отсутствует
26	378350.97	1544201.49	Метод спутниковых геодезических измерений (определений)	0.1	Закрепление отсутствует
27	378349.98	1544201.34	Метод спутниковых геодезических измерений (определений)	0.1	Закрепление отсутствует
28	378349.83	1544202.33	Метод спутниковых геодезических измерений (определений)	0.1	Закрепление отсутствует
25	378350.82	1544202.48	Метод спутниковых геодезических измерений (определений)	0.1	Закрепление отсутствует
29	378331.43	1544336.46	Метод спутниковых геодезических измерений (определений)	0.1	Закрепление отсутствует
30	378331.58	1544335.47	Метод спутниковых геодезических измерений (определений)	0.1	Закрепление отсутствует

2. Сведения о характерных точках границ объекта					
Обозначение характерных точек границ	**Координаты, м**		**Метод определения координат характерной точки**	**Средняя квадратическая погрешность положения характерной точки (Mt), м**	**Описание обозначения точки на местности (при наличии)**
	X	**Y**			
1	**2**	**3**	**4**	**5**	**6**
31	378330.59	1544335.32	Метод спутниковых геодезических измерений (определений)	0.1	Закрепление отсутствует
32	378330.44	1544336.31	Метод спутниковых геодезических измерений (определений)	0.1	Закрепление отсутствует
29	378331.43	1544336.46	Метод спутниковых геодезических измерений (определений)	0.1	Закрепление отсутствует
33	378291.44	1544193.13	Метод спутниковых геодезических измерений (определений)	0.1	Закрепление отсутствует
34	378291.59	1544192.14	Метод спутниковых геодезических измерений (определений)	0.1	Закрепление отсутствует
35	378290.60	1544191.99	Метод спутниковых геодезических измерений (определений)	0.1	Закрепление отсутствует
36	378290.45	1544192.98	Метод спутниковых геодезических измерений (определений)	0.1	Закрепление отсутствует
33	378291.44	1544193.13	Метод спутниковых геодезических измерений (определений)	0.1	Закрепление отсутствует
37	378328.63	1544247.80	Метод спутниковых геодезических измерений (определений)	0.1	Закрепление отсутствует
38	378328.78	1544246.81	Метод спутниковых геодезических измерений (определений)	0.1	Закрепление отсутствует
39	378327.79	1544246.66	Метод спутниковых геодезических измерений (определений)	0.1	Закрепление отсутствует
40	378327.64	1544247.65	Метод спутниковых геодезических измерений (определений)	0.1	Закрепление отсутствует
37	378328.63	1544247.80	Метод спутниковых геодезических измерений (определений)	0.1	Закрепление отсутствует

2. Сведения о характерных точках границ объекта					
Обозначение характерных точек границ	**Координаты, м**		**Метод определения координат характерной точки**	**Средняя квадратическая погрешность положения характерной точки (Mt), м**	**Описание обозначения точки на местности (при наличии)**
	X	**Y**			
1	**2**	**3**	**4**	**5**	**6**
41	378343.93	1544250.06	Метод спутниковых геодезических измерений (определений)	0.1	Закрепление отсутствует
42	378344.08	1544249.07	Метод спутниковых геодезических измерений (определений)	0.1	Закрепление отсутствует
43	378343.09	1544248.92	Метод спутниковых геодезических измерений (определений)	0.1	Закрепление отсутствует
44	378342.94	1544249.91	Метод спутниковых геодезических измерений (определений)	0.1	Закрепление отсутствует
41	378343.93	1544250.06	Метод спутниковых геодезических измерений (определений)	0.1	Закрепление отсутствует
45	378310.43	1544470.03	Метод спутниковых геодезических измерений (определений)	0.1	Закрепление отсутствует
46	378310.58	1544469.04	Метод спутниковых геодезических измерений (определений)	0.1	Закрепление отсутствует
47	378309.59	1544468.89	Метод спутниковых геодезических измерений (определений)	0.1	Закрепление отсутствует
48	378309.44	1544469.88	Метод спутниковых геодезических измерений (определений)	0.1	Закрепление отсутствует
45	378310.43	1544470.03	Метод спутниковых геодезических измерений (определений)	0.1	Закрепление отсутствует
49	378305.73	1544500.85	Метод спутниковых геодезических измерений (определений)	0.1	Закрепление отсутствует
50	378305.88	1544499.86	Метод спутниковых геодезических измерений (определений)	0.1	Закрепление отсутствует
51	378304.89	1544499.71	Метод спутниковых геодезических измерений (определений)	0.1	Закрепление отсутствует

2. Сведения о характерных точках границ объекта					
Обозначение характерных точек границ	**Координаты, м**		**Метод определения координат характерной точки**	**Средняя квадратическая погрешность положения характерной точки (Mt), м**	**Описание обозначения точки на местности (при наличии)**
	X	**Y**			
1	**2**	**3**	**4**	**5**	**6**
52	378304.74	1544500.70	Метод спутниковых геодезических измерений (определений)	0.1	Закрепление отсутствует
49	378305.73	1544500.85	Метод спутниковых геодезических измерений (определений)	0.1	Закрепление отсутствует
53	378322.63	1544198.06	Метод спутниковых геодезических измерений (определений)	0.1	Закрепление отсутствует
54	378322.78	1544197.07	Метод спутниковых геодезических измерений (определений)	0.1	Закрепление отсутствует
55	378321.79	1544196.92	Метод спутниковых геодезических измерений (определений)	0.1	Закрепление отсутствует
56	378321.64	1544197.91	Метод спутниковых геодезических измерений (определений)	0.1	Закрепление отсутствует
53	378322.63	1544198.06	Метод спутниковых геодезических измерений (определений)	0.1	Закрепление отсутствует
57	378269.03	1544358.80	Метод спутниковых геодезических измерений (определений)	0.1	Закрепление отсутствует
58	378269.23	1544357.82	Метод спутниковых геодезических измерений (определений)	0.1	Закрепление отсутствует
59	378268.25	1544357.62	Метод спутниковых геодезических измерений (определений)	0.1	Закрепление отсутствует
60	378268.05	1544358.60	Метод спутниковых геодезических измерений (определений)	0.1	Закрепление отсутствует
57	378269.03	1544358.80	Метод спутниковых геодезических измерений (определений)	0.1	Закрепление отсутствует
61	378317.33	1544427.75	Метод спутниковых геодезических измерений (определений)	0.1	Закрепление отсутствует

2. Сведения о характерных точках границ объекта					
Обозначение характерных точек границ	**Координаты, м**		**Метод определения координат характерной точки**	**Средняя квадратическая погрешность положения характерной точки (Mt), м**	**Описание обозначения точки на местности (при наличии)**
	X	**Y**			
1	**2**	**3**	**4**	**5**	**6**
62	378317.49	1544426.77	Метод спутниковых геодезических измерений (определений)	0.1	Закрепление отсутствует
63	378316.51	1544426.60	Метод спутниковых геодезических измерений (определений)	0.1	Закрепление отсутствует
64	378316.34	1544427.59	Метод спутниковых геодезических измерений (определений)	0.1	Закрепление отсутствует
61	378317.33	1544427.75	Метод спутниковых геодезических измерений (определений)	0.1	Закрепление отсутствует
65	378326.88	1544368.95	Метод спутниковых геодезических измерений (определений)	0.1	Закрепление отсутствует
66	378327.01	1544367.96	Метод спутниковых геодезических измерений (определений)	0.1	Закрепление отсутствует
67	378326.02	1544367.83	Метод спутниковых геодезических измерений (определений)	0.1	Закрепление отсутствует
68	378325.89	1544368.82	Метод спутниковых геодезических измерений (определений)	0.1	Закрепление отсутствует
65	378326.88	1544368.95	Метод спутниковых геодезических измерений (определений)	0.1	Закрепление отсутствует
69	378337.91	1544294.38	Метод спутниковых геодезических измерений (определений)	0.1	Закрепление отсутствует
70	378338.04	1544293.39	Метод спутниковых геодезических измерений (определений)	0.1	Закрепление отсутствует
71	378337.05	1544293.26	Метод спутниковых геодезических измерений (определений)	0.1	Закрепление отсутствует
72	378336.92	1544294.25	Метод спутниковых геодезических измерений (определений)	0.1	Закрепление отсутствует

2. Сведения о характерных точках границ объекта

Обозначение характерных точек границ	Координаты, м		Метод определения координат характерной точки	Средняя квадратическая погрешность положения характерной точки (Mt), м	Описание обозначения точки на местности (при наличии)
	X	Y			
1	2	3	4	5	6
69	378337.91	1544294.38	Метод спутниковых геодезических измерений (определений)	0.1	Закрепление отсутствует
73	378295.03	1544424.47	Метод спутниковых геодезических измерений (определений)	0.1	Закрепление отсутствует
74	378295.16	1544423.48	Метод спутниковых геодезических измерений (определений)	0.1	Закрепление отсутствует
75	378294.17	1544423.35	Метод спутниковых геодезических измерений (определений)	0.1	Закрепление отсутствует
76	378294.04	1544424.34	Метод спутниковых геодезических измерений (определений)	0.1	Закрепление отсутствует
73	378295.03	1544424.47	Метод спутниковых геодезических измерений (определений)	0.1	Закрепление отсутствует

3. Сведения о характерных точках части (частей) границы объекта

Обозначение характерных точек части границы	Координаты, м		Метод определения координат характерной точки	Средняя квадратическая погрешность положения характерной точки (Mt), м	Описание обозначения точки на местности (при наличии)
	X	Y			
1	2	3	4	5	6
-	-	-	-	-	-

Раздел 3

Сведения о местоположении измененных (уточненных) границ объекта

1. Система координат -

2. Сведения о характерных точках границ объекта

Обозначение характерных точек границ	Существующие координаты, м		Измененные (уточненные) координаты, м		Метод определения координат характерной точки	Средняя квадратическая погрешность положения характерной точки (Mt), м	Описание обозначения точки на местности (при наличии)
	X	Y	X	Y			
1	2	3	4	5	6	7	8
-	-	-	-	-	-	-	

3. Сведения о характерных точках части (частей) границы объекта

Обозначение характерных точек части границы	Существующие координаты, м		Измененные (уточненные) координаты, м		Метод определения координат характерной точки	Средняя квадратическая погрешность положения характерной точки (Mt), м	Описание обозначения точки на местности (при наличии)
	X	Y	X	Y			
1	2	3	4	5	6	7	8
-	-	-	-	-	-	-	

Сообщение № 33
о возможном установлении публичного сервитута

Руководствуясь статьей 39.42 Земельного кодекса Российской Федерации, Администрация Сысертского муниципального округа сообщает о возможном установлении публичного сервитута сроком на 49 лет для строительства, реконструкции, эксплуатации, капитального ремонта линейного объекта электросетевого хозяйства: «Строительство ответвления от КВЛ 10 кВ Каменка ПС 110/10 Свобода на СТП-73285, СТП-73285, ВЛ 0,4 кВ Линия-1 от СТП-73285 с установкой узла учета (электроснабжение ЭПУ-0,4 кВ по адресу: Свердловская обл, район Сысертский, Территория СНТ Рассвет, участок 16, К/№ 66:25:1416003:16) (0,016 МВА, 1,38 км, 1 т.у.)», находящегося в границах Сысертского муниципального округа Свердловской области и согласно Акту натурного технического обследования лесного участка от 24.07.2025 № 26, подготовленного ГКУ СО «Сысертское лесничество», расположенных в лесах Сысертского лесничества Центрального участкового лесничества урочище Земли запаса СПТУ-105, квартал 1 (части выделов 1, 6) в отношении следующих земель и частей земельных участков, общей площадью – 8677 кв.м:

1) земель кадастрового квартала 66:25:1416001, площадью 2758 кв.м, государственная собственность на которые не разграничена, расположенных в границах Сысертского муниципального округа Свердловской области;

2) части земельного участка, площадью 440 кв.м, с кадастровым номером 66:25:1416001:9, площадью 2191 кв.м, с видом разрешенного использования - под объект энергоснабжения («Отпайка от ВЛ-10 кВ «Каменка». ТП «Урожай-1», ТП «Урожай-2». ВЛ-0,4 кВ» для электроснабжения садовых домов, находящихся по адресу: Свердловская обл., Сысертский район, ДПК «Урожай» участки № 7, 19, 21, 61, 70, 124, 125, 135, 139, 155, 156), по выбранному варианту, с категорией земель - земли сельскохозяйственного назначения, расположенного по адресу: Свердловская область, Сысертский район, ДПК «Урожай»;

3) части земельного участка, площадью 27 кв.м, с кадастровым номером 66:25:1416001:10, площадью 2191 кв.м, с видом разрешенного использования - запас, с категорией земель - земли запаса, расположенного по адресу: Свердловская область, Сысертский район;

4) части земельного участка, площадью 105 кв.м, с кадастровым номером 66:25:1416003:12, площадью 900 кв.м, с видом разрешенного использования - для коллективного садоводства, с категорией земель - земли сельскохозяйственного назначения, расположенного по адресу: Свердловская область, Сысертский район, С/Т «Рассвет», участок 12;

5) части земельного участка, площадью 88 кв.м, с кадастровым номером 66:25:1416003:14, площадью 900 кв.м, с видом разрешенного использования - для коллективного садоводства, с категорией земель - земли сельскохозяйственного назначения, расположенного по адресу: Свердловская область, Сысертский район, С/Т «Рассвет», участок 14;

6) части земельного участка, площадью 76 кв.м, с кадастровым номером 66:25:1416003:5, площадью 900 кв.м, с видом разрешенного использования - для коллективного садоводства, с категорией земель - земли сельскохозяйственного назначения, расположенного по адресу: Свердловская область, Сысертский район, С/Т «Рассвет», участок 5;

7) части земельного участка, площадью 77 кв.м, с кадастровым номером 66:25:1416003:11, площадью 800 кв.м, с видом разрешенного использования - для коллективного садоводства, с категорией земель - земли сельскохозяйственного

назначения, расположенного по адресу: Свердловская область, Сысертский район, С/Т «Рассвет», участок 11;

8) части земельного участка, площадью 98 кв.м, с кадастровым номером 66:25:1416003:13, площадью 800 кв.м, с видом разрешенного использования - для коллективного садоводства, с категорией земель - земли сельскохозяйственного назначения, расположенного по адресу: Свердловская область, Сысертский район, С/Т «Рассвет», участок 13;

9) части земельного участка, площадью 58 кв.м, с кадастровым номером 66:25:1416003:15, площадью 1100 кв.м, с видом разрешенного использования - для коллективного садоводства, с категорией земель - земли сельскохозяйственного назначения, расположенного по адресу: Свердловская область, Сысертский район, С/Т «Рассвет», участок 15;

10) части земельного участка, площадью 80 кв.м, с кадастровым номером 66:25:1416003:4, площадью 1100 кв.м, с видом разрешенного использования - для коллективного садоводства, с категорией земель - земли сельскохозяйственного назначения, расположенного по адресу: Свердловская область, Сысертский район, С/Т «Рассвет», участок 4;

11) части земельного участка, площадью 75 кв.м, с кадастровым номером 66:25:1416003:6, площадью 1100 кв.м, с видом разрешенного использования - для коллективного садоводства, с категорией земель - земли сельскохозяйственного назначения, расположенного по адресу: Свердловская область, Сысертский район, С/Т «Рассвет», участок 6;

12) части земельного участка, площадью 86 кв.м, с кадастровым номером 66:25:1416003:8, площадью 1100 кв.м, с видом разрешенного использования - для коллективного садоводства, с категорией земель - земли сельскохозяйственного назначения, расположенного по адресу: Свердловская область, Сысертский район, С/Т «Рассвет», участок 8;

13) части земельного участка, площадью 77 кв.м, с кадастровым номером 66:25:1416003:7, площадью 900 кв.м, с видом разрешенного использования - для коллективного садоводства, с категорией земель - земли сельскохозяйственного назначения, расположенного по адресу: Свердловская область, Сысертский район, садоводческое товарищество «Рассвет», участок 7;

14) части земельного участка, площадью 73 кв.м, с кадастровым номером 66:25:1416003:9, площадью 900 кв.м, с видом разрешенного использования - для коллективного садоводства, с категорией земель - земли сельскохозяйственного назначения, расположенного по адресу: Свердловская область, Сысертский район, С/Т «Рассвет», участок 9;

15) части земельного участка, площадью 79 кв.м, с кадастровым номером 66:25:1416003:10, площадью 1000 кв.м, с видом разрешенного использования - для коллективного садоводства, с категорией земель - земли сельскохозяйственного назначения, расположенного по адресу: Свердловская область, Сысертский район, С/Т «Рассвет», участок 10;

16) части земельного участка, площадью 53 кв.м, с кадастровым номером 66:25:1416004:10, площадью 933 кв.м, с видом разрешенного использования - для коллективного садоводства, с категорией земель - земли сельскохозяйственного назначения, расположенного по адресу: Российская Федерация, Свердловская область, Сысертский городской округ, село Кашино, территория садоводческого некоммерческого товарищества «Урожай», земельный участок № 126;

17) части земельного участка, площадью 2 кв.м, с кадастровым номером 66:25:1416004:9, площадью 1008 кв.м, с видом разрешенного использования - для

коллективного садоводства, с категорией земель - земли сельскохозяйственного назначения, расположенного по адресу: Свердловская область, Сысертский район, дачный потребительский кооператив «Урожай», участок 123;

18) части земельного участка, площадью 61 кв.м, с кадастровым номером 66:25:1416004:148, площадью 754 кв.м, с видом разрешенного использования - для коллективного садоводства, с категорией земель - земли сельскохозяйственного назначения, расположенного по адресу: Свердловская область, Сысертский район, дачный потребительский кооператив «Урожай», участок 115;

19) части земельного участка, площадью 71 кв.м, с кадастровым номером 66:25:1416004:150, площадью 1017 кв.м, с видом разрешенного использования - для коллективного садоводства, с категорией земель - земли сельскохозяйственного назначения, расположенного по адресу: Свердловская область, Сысертский район, дачный потребительский кооператив «Урожай», участок 117;

20) части земельного участка, площадью 36 кв.м, с кадастровым номером 66:25:1416004:109, площадью 801 кв.м, с видом разрешенного использования - для коллективного садоводства, с категорией земель - земли сельскохозяйственного назначения, расположенного по адресу: Свердловская область, Сысертский район, дачный потребительский кооператив «Урожай», участок 108;

21) части земельного участка, площадью 14 кв.м, с кадастровым номером 66:25:1416004:120, площадью 1081 кв.м, с видом разрешенного использования - для коллективного садоводства, с категорией земель - земли сельскохозяйственного назначения, расположенного по адресу: Свердловская область, Сысертский район, дачный потребительский кооператив «Урожай», участок 100;

22) части земельного участка, площадью 52 кв.м, с кадастровым номером 66:25:1416004:110, площадью 760 кв.м, с видом разрешенного использования - для коллективного садоводства, с категорией земель - земли сельскохозяйственного назначения, расположенного по адресу: Российская Федерация, Свердловская область, городской округ Сысертский, село Кашино, территория снт Урожай, земельный участок 110;

23) части земельного участка, площадью 37 кв.м, с кадастровым номером 66:25:1416004:141, площадью 860 кв.м, с видом разрешенного использования - для коллективного садоводства, с категорией земель - земли сельскохозяйственного назначения, расположенного по адресу: Свердловская область, Сысертский район, дачный потребительский кооператив «Урожай», участок 125;

24) части земельного участка, площадью 60 кв.м, с кадастровым номером 66:25:1416004:5, площадью 827 кв.м, с видом разрешенного использования - для коллективного садоводства, с категорией земель - земли сельскохозяйственного назначения, расположенного по адресу: Свердловская область, Сысертский район, дачный потребительский кооператив «Урожай», участок 114;

25) части земельного участка, площадью 178 кв.м, с кадастровым номером 66:25:1416004:92, площадью 830 кв.м, с видом разрешенного использования - для коллективного садоводства, с категорией земель - земли сельскохозяйственного назначения, расположенного по адресу: Свердловская область, Сысертский район, дачный потребительский кооператив «Урожай», участок 127;

25) части земельного участка, площадью 178 кв.м, с кадастровым номером 66:25:1416004:92, площадью 830 кв.м, с видом разрешенного использования - для коллективного садоводства, с категорией земель - земли сельскохозяйственного назначения, расположенного по адресу: Свердловская область, Сысертский район, дачный потребительский кооператив «Урожай», участок 127;

26) части земельного участка, площадью 24 кв.м, с кадастровым номером 66:25:1416004:138, площадью 697 кв.м, с видом разрешенного использования - для коллективного садоводства, с категорией земель - земли сельскохозяйственного назначения, расположенного по адресу: Свердловская область, Сысертский район, дачный потребительский кооператив «Урожай», участок 98;

27) части земельного участка, площадью 50 кв.м, с кадастровым номером 66:25:1416004:56, площадью 860 кв.м, с видом разрешенного использования - ведение садоводства, с категорией земель - земли сельскохозяйственного назначения, расположенного по адресу: Свердловская область, Сысертский район, дачный потребительский кооператив «Урожай», участок 96;

28) части земельного участка, площадью 60 кв.м, с кадастровым номером 66:25:1416004:73, площадью 848 кв.м, с видом разрешенного использования - для коллективного садоводства, с категорией земель - земли сельскохозяйственного назначения, расположенного по адресу: Свердловская область, Сысертский район, дачный потребительский кооператив «Урожай», участок 105;

29) земельного участка, площадью 349 кв.м, с кадастровым номером 66:25:1416004:168, с видом разрешенного использования - под объект энергоснабжения («Отпайка от ВЛ-10кВ «Каменка». ТП «Урожай-1», ТП «Урожай-2». ВЛ-0,4 кВ» для электроснабжения садовых домов, находящихся по адресу: Свердловская область, Сысертский район, ДПК «Урожай» участки № 7, 19, 21, 61, 70, 124, 125, 135, 139, 155, 156), с категорией земель - земли сельскохозяйственного назначения, расположенного по адресу: Свердловская область, Сысертский район, ДПК «Урожай»;

30) части земельного участка, площадью 56 кв.м, с кадастровым номером 66:25:1416004:81, площадью 769 кв.м, с видом разрешенного использования - для коллективного садоводства, с категорией земель - земли сельскохозяйственного назначения, расположенного по адресу: Свердловская область, Сысертский район, дачный потребительский кооператив «Урожай», участок 112;

30) части земельного участка, площадью 57 кв.м, с кадастровым номером 66:25:1416004:75, площадью 856 кв.м, с видом разрешенного использования - для коллективного садоводства, с категорией земель - земли сельскохозяйственного назначения, расположенного по адресу: Свердловская область, Сысертский район, дачный потребительский кооператив «Урожай», участок 109;

31) части земельного участка, площадью 61 кв.м, с кадастровым номером 66:25:1416004:6, площадью 816 кв.м, с видом разрешенного использования - для коллективного садоводства, с категорией земель - земли сельскохозяйственного назначения, расположенного по адресу: Свердловская область, Сысертский район, дачный потребительский кооператив «Урожай», участок 116;

32) части земельного участка, площадью 61 кв.м, с кадастровым номером 66:25:1416004:82, площадью 798 кв.м, с видом разрешенного использования - для коллективного садоводства, с категорией земель - земли сельскохозяйственного назначения, расположенного по адресу: Свердловская область, Сысертский район, дачный потребительский кооператив «Урожай», участок 113;

33) части земельного участка, площадью 59 кв.м, с кадастровым номером 66:25:1416004:76, площадью 890 кв.м, с видом разрешенного использования - для коллективного садоводства, с категорией земель - земли сельскохозяйственного назначения, расположенного по адресу: Свердловская область, Сысертский район, дачный потребительский кооператив «Урожай», участок 111;

34) части земельного участка, площадью 857 кв.м, с кадастровым номером 66:25:1416004:2, площадью 947 кв.м, с видом разрешенного использования - для коллективного садоводства (имущество общего пользования), с категорией земель -

земли сельскохозяйственного назначения, расположенного по адресу: Свердловская область, Сысертский район, ДПК «Урожай»;

35) части земельного участка, площадью 26 кв.м, с кадастровым номером 66:25:1416004:86, площадью 817 кв.м, с видом разрешенного использования - для коллективного садоводства, с категорией земель - земли сельскохозяйственного назначения, расположенного по адресу: Свердловская область, Сысертский район, дачный потребительский кооператив «Урожай», участок 97;

36) части земельного участка, площадью 31 кв.м, с кадастровым номером 66:25:1416004:57, площадью 733 кв.м, с видом разрешенного использования - для коллективного садоводства, с категорией земель - земли сельскохозяйственного назначения, расположенного по адресу: Свердловская область, Сысертский район, дачный потребительский кооператив «Урожай», участок 99;

37) части земельного участка, площадью 8 кв.м, с кадастровым номером 66:25:1416004:58, площадью 1207 кв.м, с видом разрешенного использования - для коллективного садоводства, с категорией земель - земли сельскохозяйственного назначения, расположенного по адресу: Свердловская область, Сысертский район, дачный потребительский кооператив «Урожай», участок 101;

38) части земельного участка, площадью 130 кв.м, с кадастровым номером 66:25:1416004:71, площадью 977 кв.м, с видом разрешенного использования - для коллективного садоводства, с категорией земель - земли сельскохозяйственного назначения, расположенного по адресу: Свердловская область, Сысертский район, дачный потребительский кооператив «Урожай», участок 103;

39) части земельного участка, площадью 53 кв.м, с кадастровым номером 66:25:1416004:74, площадью 827 кв.м, с видом разрешенного использования - для коллективного садоводства, с категорией земель - земли сельскохозяйственного назначения, расположенного по адресу: Свердловская область, Сысертский район, дачный потребительский кооператив «Урожай», участок 106;

40) части земельного участка, площадью 39 кв.м, с кадастровым номером 66:25:1416004:89, площадью 911 кв.м, с видом разрешенного использования - для коллективного садоводства, с категорией земель - земли сельскохозяйственного назначения, расположенного по адресу: Свердловская область, Сысертский район, дачный потребительский кооператив «Урожай», участок 124;

41) части земельного участка, площадью 79 кв.м, с кадастровым номером 66:25:1416004:72, площадью 764 кв.м, с видом разрешенного использования - для коллективного садоводства, с категорией земель - земли сельскохозяйственного назначения, расположенного по адресу: Свердловская область, Сысертский район, дачный потребительский кооператив «Урожай», участок 104;

42) части земельного участка, площадью 45 кв.м, с кадастровым номером 66:25:1416004:91, площадью 844 кв.м, с видом разрешенного использования - для коллективного садоводства, с категорией земель - земли сельскохозяйственного назначения, расположенного по адресу: Свердловская область, Сысертский район, дачный потребительский кооператив «Урожай», участок 107;

43) части земельного участка, площадью 31 кв.м, с кадастровым номером 66:25:1416004:121, площадью 881 кв.м, с видом разрешенного использования - для коллективного садоводства, с категорией земель - земли сельскохозяйственного назначения, расположенного по адресу: Свердловская область, Сысертский район, дачный потребительский кооператив «Урожай», участок 107.

Ознакомиться с ходатайством об установлении публичного сервитута и прилагаемым к нему описанием местоположения границ публичного сервитута можно по адресу: 624022, Свердловская область, город Сысерть, улица Ленина, дом 35,

кабинет № 49, в приемное время: вторник, четверг с 15-00 до 17-00 часов, описание местоположения границ публичного сервитута размещено на сайте Сысертского муниципального округа в сети Интернет: https://admsysert.ru/administration/zemelno-imushchestvennye-otnosheniya/publichniy-servitut/message.

Правообладатели земельных участков, в отношении которых испрашивается публичный сервитут, если их права (обременения права) не зарегистрированы в Едином государственном реестре недвижимости, могут обратиться с заявлением об учете их прав (обременений права) на земельные участки с приложением копий документов, подтверждающих эти права (обременения права) в Администрацию Сысертского муниципального округа по адресу: 624022, Свердловская область, город Сысерть, улица Ленина, дом 35, кабинет № 3, в приемное время: понедельник – пятница с 08-00 до 17-00 часов. Срок подачи заявления - в течение 15 (пятнадцати) дней со дня опубликования данного извещения.

ГРАФИЧЕСКОЕ ОПИСАНИЕ
местоположения границ населенных пунктов, территориальных зон, особо охраняемых природных территорий, зон с особыми условиями использования территории
«Строительство ответвления от КВЛ 10 кВ Каменка ПС 110/10 Свобода на СТП-73285, СТП-73285, ВЛ 0,4 кВ Линия-1 от СТП-73285 с установкой узла учета (электроснабжение ЭПУ-0,4 кВ по адресу: Свердловская обл, Район Сысертский, Территория СНТ Рассвет, участок 16, К/№ 66:25:1416003:16) (0,016 МВА, 1,38 км, 1 т.у.)»
(наименование объекта, местоположение границ которого описано (далее - объект)

Раздел 1

Сведения об объекте		
N п/п	Характеристики объекта	Описание характеристик
1	2	3
1	Местоположение объекта	Свердловская область, Сысертский м.о., Сысерть г
2	Площадь объекта ± величина погрешности определения площади (Р ± ΔР), м²	6837 ± 29 66:25:1416001:9 - 440 кв.м. 66:25:1416001: - 2758 кв.м. 66:25:1416001:10 - 27 кв.м. 66:25:1416003:12 - 105 кв.м. 66:25:1416003:14 - 88 кв.м. 66:25:1416003:5 - 76 кв.м. 66:25:1416003:11 - 77 кв.м. 66:25:1416003:13 - 98 кв.м. 66:25:1416003:15 - 58 кв.м. 66:25:1416003:4 - 80 кв.м. 66:25:1416003:6 - 75 кв.м. 66:25:1416003:8 - 86 кв.м. 66:25:1416003:7 - 77 кв.м. 66:25:1416003:9 - 73 кв.м. 66:25:1416003:10 - 79 кв.м. 66:25:1416004:10 - 53 кв.м. 66:25:1416004:9 - 2 кв.м. 66:25:1416004:148 - 61 кв.м. 66:25:1416004:150 - 71 кв.м. 66:25:1416004:109 - 36 кв.м. 66:25:1416004:120 - 14 кв.м. 66:25:1416004:110 - 52 кв.м. 66:25:1416004:141 - 37 кв.м. 66:25:1416004:5 - 60 кв.м. 66:25:1416004:92 - 178 кв.м. 66:25:1416004:138 - 24 кв.м. 66:25:1416004:56 - 50 кв.м. 66:25:1416004:73 - 60 кв.м. 66:25:1416004:168 - 349 кв.м. 66:25:1416004:81 - 56 кв.м. 66:25:1416004:75 - 57 кв.м. 66:25:1416004:6 - 61 кв.м. 66:25:1416004:82 - 61 кв.м. 66:25:1416004:76 - 59 кв.м. 66:25:1416004:2 - 857 кв.м. 66:25:1416004:86 - 26 кв.м. 66:25:1416004:57 - 31 кв.м. 66:25:1416004:58 - 8 кв.м. 66:25:1416004:71 - 130 кв.м. 66:25:1416004:74 - 53 кв.м. 66:25:1416004:89 - 39 кв.м. 66:25:1416004:72 - 79 кв.м. 66:25:1416004:91 - 45 кв.м. 66:25:1416004:121 - 31 кв.м.
3	Иные характеристики объекта	1. Цель установления публичного сервитута: Размещение объектов электросетевого хозяйства, тепловых сетей, водопроводных сетей, сетей водоотведения, линий и сооружений связи, линейных объектов системы газоснабжения, нефтепроводов и

Сведения об объекте		
N п/п	Характеристики объекта	Описание характеристик
		нефтепродуктопроводов, их неотъемлемых технологических частей, если указанные объекты являются объектами федерального, регионального или местного значения, либо необходимы для организации электро-, газо-, тепло-, водоснабжения населения и водоотведения, подключения (технологического присоединения) к сетям инженерно-технического обеспечения, либо переносятся в связи с изъятием земельных участков, на которых они ранее располагались, для государственных или муниципальных нужд (далее также - инженерные сооружения) 2. Срок публичного сервитута: Продолжительность: 49 лет

Раздел 2

Сведения о местоположении границ объекта					
1. Система координат МСК-66, зона 1					
2. Сведения о характерных точках границ объекта					
Обозначение характерных точек границ	Координаты, м		Метод определения координат характерной точки	Средняя квадратическая погрешность положения характерной точки (Mt), м	Описание обозначения точки на местности (при наличии)
	X	Y			
1	2	3	4	5	6
1	358612.38	1547048.43	Аналитический метод	0.1	-
2	358609.03	1547039.01	Аналитический метод	0.1	-
3	358626.16	1547032.91	Аналитический метод	0.1	-
4	358677.17	1547011.71	Аналитический метод	0.1	-
5	358704.47	1547004.44	Аналитический метод	0.1	-
6	358766.41	1546973.00	Аналитический метод	0.1	-
7	358787.82	1546964.32	Аналитический метод	0.1	-
8	358788.26	1546959.53	Аналитический метод	0.1	-
9	358886.39	1546916.81	Аналитический метод	0.1	-
10	358977.50	1546860.04	Аналитический метод	0.1	-
11	359030.80	1546833.82	Аналитический метод	0.1	-
12	359072.29	1546737.18	Аналитический метод	0.1	-
13	359145.79	1546747.99	Аналитический метод	0.1	-
14	359165.04	1546746.95	Аналитический метод	0.1	-
15	359204.64	1546751.34	Аналитический метод	0.1	-
16	359243.78	1546757.33	Аналитический метод	0.1	-
17	359262.55	1546775.78	Аналитический метод	0.1	-
18	359285.55	1546782.25	Аналитический метод	0.1	-
19	359321.83	1546787.33	Аналитический метод	0.1	-
20	359321.28	1546791.29	Аналитический метод	0.1	-
21	359284.73	1546786.18	Аналитический метод	0.1	-
22	359260.48	1546779.35	Аналитический метод	0.1	-
23	359241.89	1546761.09	Аналитический метод	0.1	-
24	359204.11	1546755.31	Аналитический метод	0.1	-
25	359164.93	1546750.97	Аналитический метод	0.1	-
26	359145.61	1546752.00	Аналитический метод	0.1	-
27	359080.89	1546742.49	Аналитический метод	0.1	-
28	359038.53	1546841.17	Аналитический метод	0.1	-


Сведения о местоположении границ объекта					
1. Система координат МСК-66, зона 1					
2. Сведения о характерных точках границ объекта					
Обозначение характерных точек границ	Координаты, м		Метод определения координат характерной точки	Средняя квадратическая погрешность положения характерной точки (Mt), м	Описание обозначения точки на местности (при наличии)
	X	Y			
29	358982.37	1546868.79	Аналитический метод	0.1	-
30	358891.06	1546925.68	Аналитический метод	0.1	-
31	358797.67	1546966.34	Аналитический метод	0.1	-
32	358797.21	1546971.30	Аналитический метод	0.1	-
33	358770.56	1546982.11	Аналитический метод	0.1	-
34	358708.07	1547013.83	Аналитический метод	0.1	-
35	358680.39	1547021.20	Аналитический метод	0.1	-
36	358629.75	1547042.25	Аналитический метод	0.1	-
1	358612.38	1547048.43	Аналитический метод	0.1	-
3. Сведения о характерных точках части (частей) границы объекта					
Обозначение характерных точек части границы	Координаты, м		Метод определения координат характерной точки	Средняя квадратическая погрешность положения характерной точки (Mt), м	Описание обозначения точки на местности (при наличии)
	X	Y			
1	2	3	4	5	6
-	-	-	-	-	-

Раздел 3

Сведения о местоположении измененных (уточненных) границ объекта							
1. Система координат МСК-66, зона 1							
2. Сведения о характерных точках границ объекта							
Обозначение характерных точек границ	Существующие координаты, м		Измененные (уточненные) координаты, м		Метод определения координат характерной точки	Средняя квадратическая погрешность положения характерной точки (Mt), м	Описание обозначения точки на местности (при наличии)
	X	Y	X	Y			
1	2	3	4	5	6	7	8
-	-	-	-	-	-	-	-
3. Сведения о характерных точках части (частей) границы объекта							
Обозначение характерных точек части границы	Существующие координаты, м		Измененные (уточненные) координаты, м		Метод определения координат характерной точки	Средняя квадратическая погрешность положения характерной точки (Mt), м	Описание обозначения точки на местности (при наличии)
	X	Y	X	Y			
1	2	3	4	5	6	7	8
-	-	-	-	-	-	-	-

Раздел 4

План границ объекта

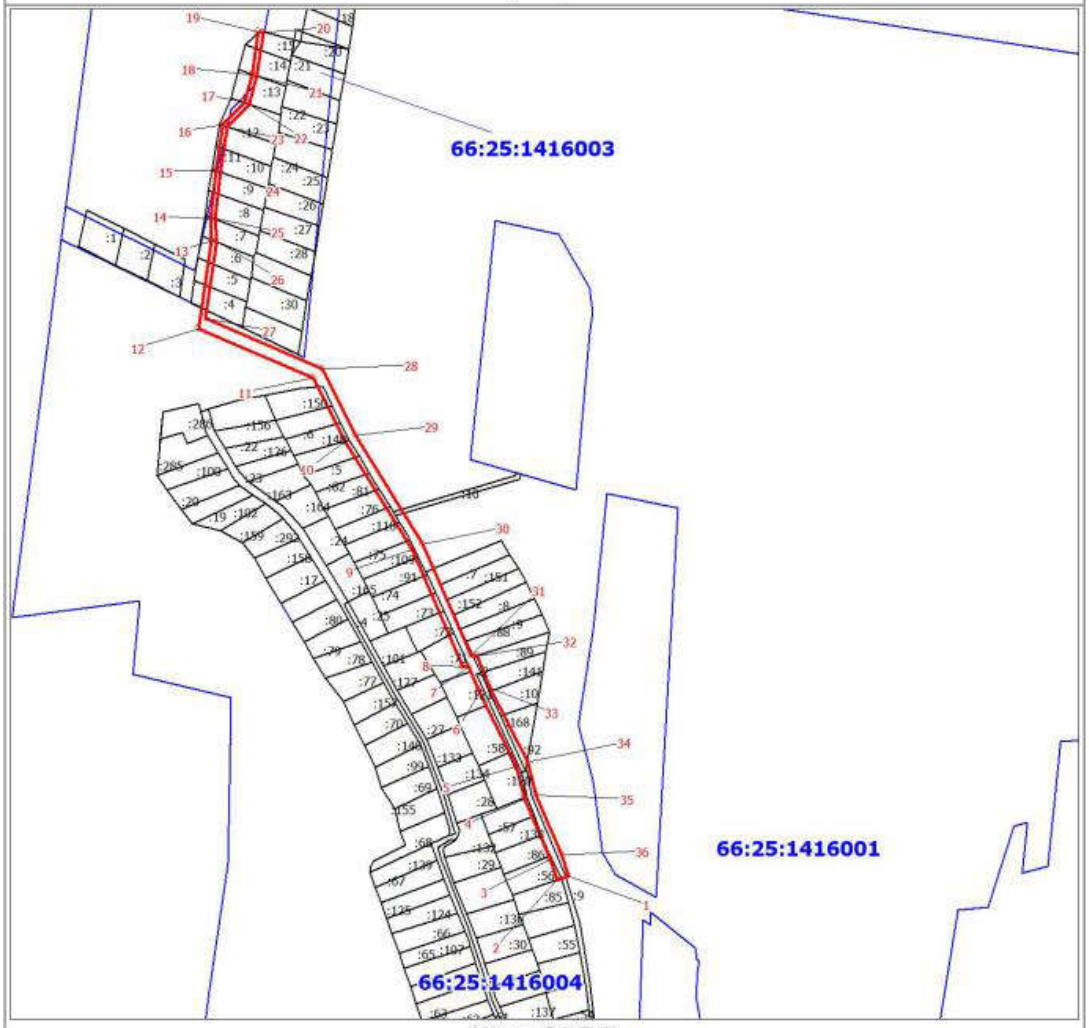

Масштаб 1:5000

Используемые условные знаки и обозначения:

КАДАСТРОВЫЙ ИНЖЕНЕР
Неволин
Сергей Сергеевич
СНИЛС 110-953-854 48

Дата "____"_____20 г.

Подпись_____ Неволин С.С.

Место для оттиска печати (при наличии) лица, составившего описание местоположения границ объекта

Текстовое описание местоположения границ объекта		
Прохождение границы		Описание прохождения границы
от точки	до точки	
1	2	3
-	-	-

Сообщение № 34
о возможном установлении публичного сервитута

Руководствуясь статьей 39.42 Земельного кодекса Российской Федерации, Администрация Сысертского муниципального округа сообщает о возможном установлении публичного сервитута сроком на 49 лет для строительства, реконструкции, эксплуатации, капитального ремонта линейного объекта электросетевого хозяйства: «Строительство отпайки ВЛ 10кВ Воробьевка, РП-7302, ПС 110/10 Сысерть на КТП-73277, КТП-73277, ВЛ 0,4 кВ МПК от КТП-73277 с установкой ШР и узла учета (электроснабжение ВРУ-0,4 кВ по адресу: Свердловская обл, Сысертский район, в 640 м по направлению на запад от ЗАО «ВИП», К/№ 66:25:2702001:2608) (0,16 МВА, 0,15 км, 1 т.у.)», находящегося в границах Сысертского муниципального округа Свердловской области и согласно Акту натурного технического обследования лесного участка от 24.07.2025 № 25, подготовленного ГКУ СО «Сысертское лесничество», расположенных в лесах Сысертского лесничества Сысертского участкового лесничества Сысертского участка, квартал 63 (часть выдела 8), квартал 69 (части выделов 3, 8) в отношении следующих земель и частей земельных участков, общей площадью – 8677 кв.м:

1) земель кадастрового квартала 66:25:2901032, площадью 590 кв.м, государственная собственность на которые не разграничена, расположенных в границах Сысертского муниципального округа Свердловской области;

2) части земельного участка, площадью 292 кв.м, с кадастровым номером 66:25:2702001:443, площадью 104222 кв.м, с видом разрешенного использования - земельные участки занимаемые автомобильными дорогами, с категорией земель - земли промышленности, энергетики, транспорта, связи, радиовещания, телевидения, информатики, земли для обеспечения космической деятельности, земли обороны, безопасности и земли иного специального назначения, расположенного по адресу: Свердловская область, Сысертский район, на земельном участке расположено сооружение автомобильная дорога Подъезд к городу Сысерть от км 160+322 а/д «Урал» Подъезд к городу Екатеринбургу»;

3) части единого землепользования, площадью 116 кв.м, с кадастровым номером 66:25:0000000:210 (входящий кадастровый номер земельного участка 66:25:2901032:144), площадью 8692 кв.м, с видом разрешенного использования - земельные участки, занимаемые автомобильными дорогами, с категорией земель - земли населенных пунктов, расположенного по адресу: Свердловская область, Сысертский район, город Сысерть, на земельном участке расположено сооружение автомобильная дорога Подъезд к городу Сысерть от км 160+322 а/д Подъезд к городу Екатеринбургу;

4) частей единого землепользования, площадью 7039 кв.м и 640 кв.м, с кадастровым номером 66:25:0000000:154 (входящие кадастровые номера земельных участков 66:25:2702001:485, 66:25:2702001:484), площадью 1090513803 кв.м, с видом разрешенного использования - для ведения лесного хозяйства, с категорией земель - земли лесного фонда, расположенного по адресу: Свердловская область, Сысертский район.

Ознакомиться с ходатайством об установлении публичного сервитута и прилагаемым к нему описанием местоположения границ публичного сервитута можно по адресу: 624022, Свердловская область, город Сысерть, улица Ленина, дом 35, кабинет № 49, в приемное время: вторник, четверг с 15-00 до 17-00 часов, описание местоположения границ публичного сервитута размещено на сайте Сысертского муниципального округа в сети Интернет:

https://admsysert.ru/administration/zemelno-imushchestvennye-otnosheniya/publichniy-servitut/message.

Правообладатели земельных участков, в отношении которых испрашивается публичный сервитут, если их права (обременения права) не зарегистрированы в Едином государственном реестре недвижимости, могут обратиться с заявлением об учете их прав (обременений права) на земельные участки с приложением копий документов, подтверждающих эти права (обременения права) в Администрацию Сысертского муниципального округа по адресу: 624022, Свердловская область, город Сысерть, улица Ленина, дом 35, кабинет № 3, в приемное время: понедельник – пятница с 08-00 до 17-00 часов. Срок подачи заявления - в течение 15 (пятнадцати) дней со дня опубликования данного извещения.

ГРАФИЧЕСКОЕ ОПИСАНИЕ
местоположения границ населенных пунктов, территориальных зон, особо охраняемых природных территорий, зон с особыми условиями использования территории
Строительство отпайки от ВЛ 10 кВ Воробьевка, РП-7302, ПС 110/10 Сысерть на КТП-73277, КТП-73277, ВЛ 0,4 кВ МПК от КТП-73277 с установкой ШР и узла учета электроснабжение ВРУ-0,4 кВ по адресу: Свердловская обл, Сысертский район, в 640 м по направлению на запад от ЗАО «ВИП», К/№ 66:25:2702001:2608) (0,16 МВА, 0,15 км, 1 т.у.)
(наименование объекта, местоположение границ которого описано (далее - объект)

Раздел 1

Сведения об объекте		
N п/п	Характеристики объекта	Описание характеристик
1	2	3
1	Местоположение объекта	Свердловская область, Сысертский м.о.
2	Площадь объекта ± величина погрешности определения площади (Р ± ΔР), м²	8677 ± 163
3	Иные характеристики объекта	1. Цель установления публичного сервитута: Размещение объектов электросетевого хозяйства, тепловых сетей, водопроводных сетей, сетей водоотведения, линий и сооружений связи, линейных объектов системы газоснабжения, нефтепроводов и нефтепродуктопроводов, их неотъемлемых технологических частей, если указанные объекты являются объектами федерального, регионального или местного значения, либо необходимы для организации электро-, газо-, тепло-, водоснабжения населения и водоотведения, подключения (технологического присоединения) к сетям инженерно-технического обеспечения, либо переносятся в связи с изъятием земельных участков, на которых они ранее располагались, для государственных или муниципальных нужд (далее также - инженерные сооружения) 2. Срок публичного сервитута: Продолжительность: 49 3. Расчёт площадей: 66:25:2702001:485 – 7039 кв.м. 66:25:2702001:443 – 292 кв.м. 66:25:2702001:484 – 640 кв.м. 66:25:2901032:144 – 116 кв.м. 66:25:2901032 – 590 кв.м.

Раздел 2

Сведения о местоположении границ объекта					
1. Система координат МСК-66, зона 1					
2. Сведения о характерных точках границ объекта					
Обозначение характерных точек границ	Координаты, м		Метод определения координат характерной точки	Средняя квадратическая погрешность положения характерной точки (Mt), м	Описание обозначения точки на местности (при наличии)
	X	Y			
1	2	3	4	5	6
1	352999.67	1548706.48	Картометрический метод	0.5	-
2	352995.94	1548719.08	Картометрический метод	0.5	-
3	352994.93	1548718.76	Картометрический метод	0.5	-
4	352969.65	1548804.40	Картометрический метод	0.5	-
5	352965.68	1548803.74	Картометрический метод	0.5	-
6	352991.09	1548717.63	Картометрический метод	0.5	-

Сведения о местоположении границ объекта					
1. Система координат МСК-66, зона 1					
2. Сведения о характерных точках границ объекта					
Обозначение характерных точек границ	Координаты, м		Метод определения координат характерной точки	Средняя квадратическая погрешность положения характерной точки (Mt), м	Описание обозначения точки на местности (при наличии)
	X	Y			
7	352988.23	1548716.74	Картометрический метод	0.5	-
8	352989.34	1548713.08	Картометрический метод	0.5	-
9	352401.54	1548475.88	Картометрический метод	0.5	-
10	352387.72	1548464.90	Картометрический метод	0.5	-
11	352345.09	1548456.26	Картометрический метод	0.5	-
12	352328.92	1548445.96	Картометрический метод	0.5	-
13	352327.22	1548376.23	Картометрический метод	0.5	-
14	352340.53	1548376.03	Картометрический метод	0.5	-
15	352344.06	1548347.56	Картометрический метод	0.5	-
16	352356.56	1548347.34	Картометрический метод	0.5	-
17	352356.56	1548357.34	Картометрический метод	0.5	-
18	352352.95	1548357.18	Картометрический метод	0.5	-
19	352349.38	1548385.90	Картометрический метод	0.5	-
20	352337.46	1548386.08	Картометрический метод	0.5	-
21	352338.79	1548440.39	Картометрический метод	0.5	-
22	352348.90	1548446.83	Картометрический метод	0.5	-
23	352392.13	1548455.59	Картометрический метод	0.5	-
24	352405.99	1548466.89	Картометрический метод	0.5	-
1	352999.67	1548706.48	Картометрический метод	0.5	-
3. Сведения о характерных точках части (частей) границы объекта					
Обозначение характерных точек части границы	Координаты, м		Метод определения координат характерной точки	Средняя квадратическая погрешность положения характерной точки (Mt), м	Описание обозначения точки на местности (при наличии)
	X	Y			
1	2	3	4	5	6
-	-	-	-	-	-


Раздел 3

Сведения о местоположении измененных (уточненных) границ объекта							
1. Система координат МСК-66, зона 1							
2. Сведения о характерных точках границ объекта							
Обозначение характерных точек границ	Существующие координаты, м		Измененные (уточненные) координаты, м		Метод определения координат характерной точки	Средняя квадратическая погрешность положения характерной точки (Mt), м	Описание обозначения точки на местности (при наличии)
	X	Y	X	Y			
1	2	3	4	5	6	7	8
-	-	-	-	-	-	-	-
3. Сведения о характерных точках части (частей) границы объекта							
Обозначение характерных точек части границы	Существующие координаты, м		Измененные (уточненные) координаты, м		Метод определения координат характерной точки	Средняя квадратическая погрешность положения характерной точки (Mt), м	Описание обозначения точки на местности (при наличии)
	X	Y	X	Y			

3. Сведения о характерных точках части (частей) границы объекта							
Обозначение характерных точек части границы	Существующие координаты, м		Измененные (уточненные) координаты, м		Метод определения координат характерной точки	Средняя квадратическая погрешность положения характерной точки (Mt), м	Описание обозначения точки на местности (при наличии)
	X	Y	X	Y			
1	2	3	4	5	6	7	8
-	-	-	-	-	-	-	-

Раздел 4

План границ объекта

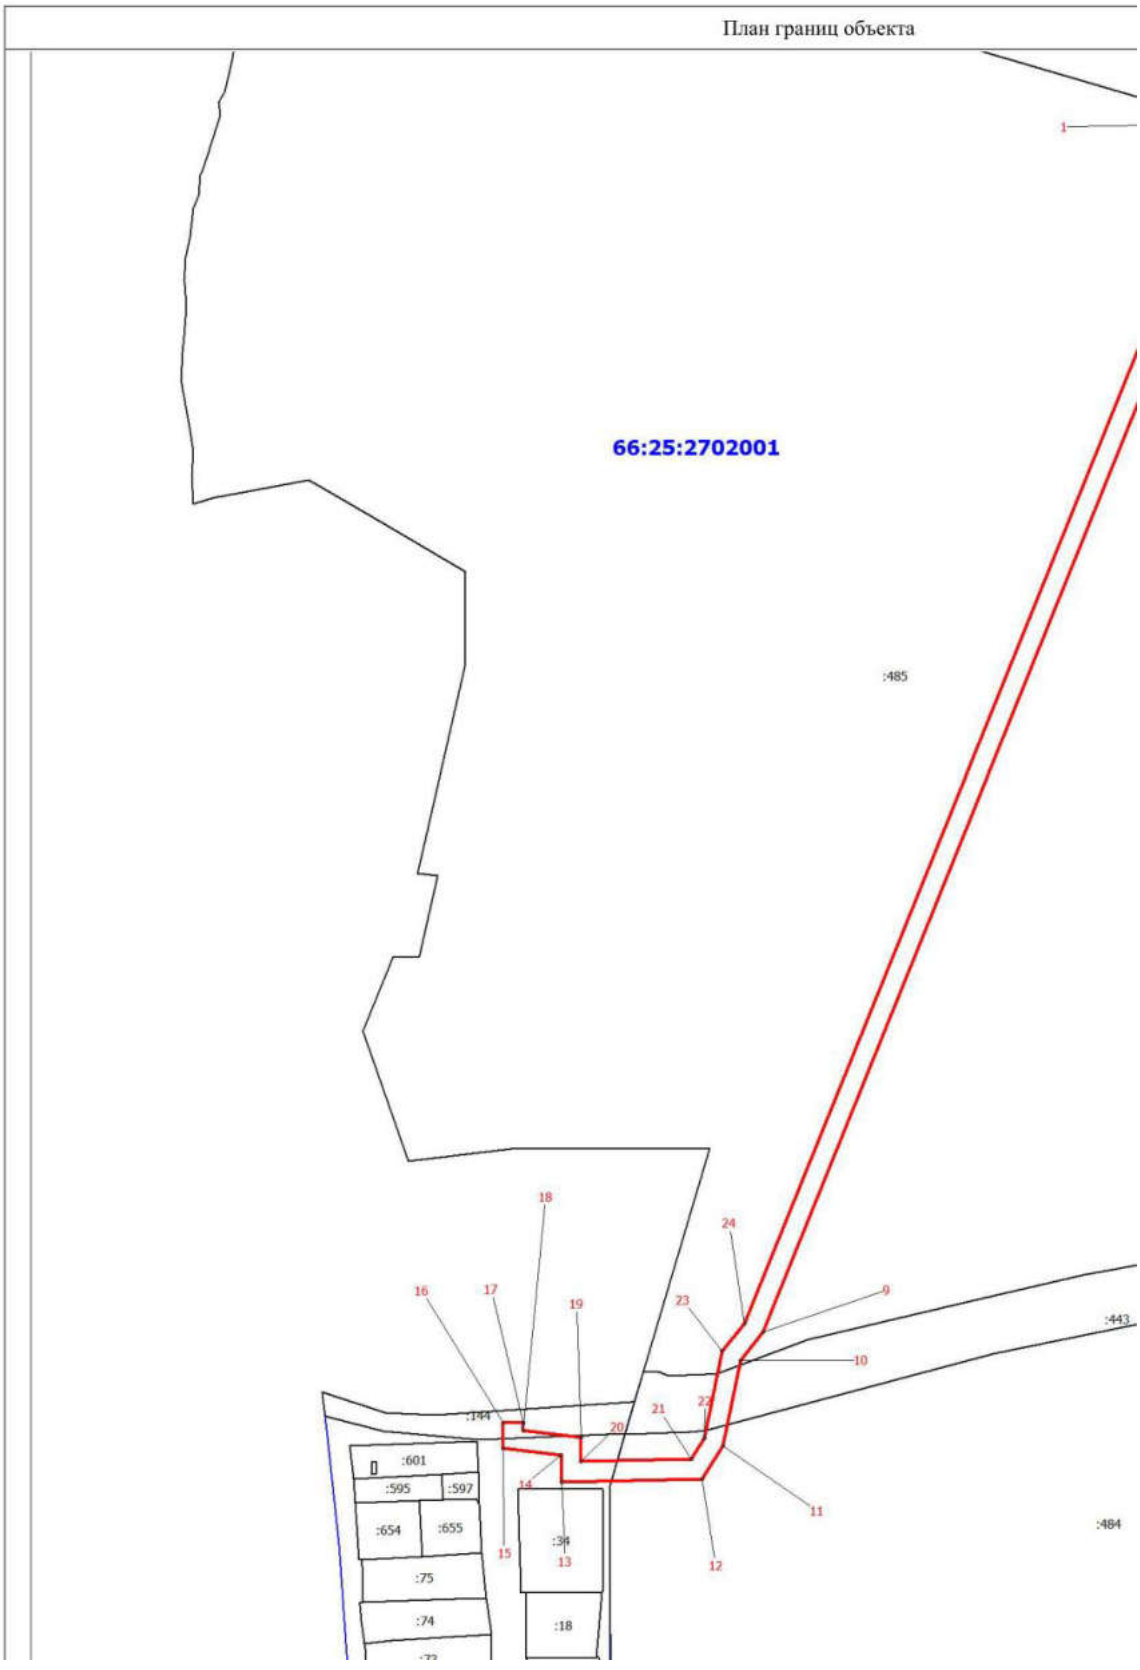

Текстовое описание местоположения границ объекта		
Прохождение границы		Описание прохождения границы
от точки	до точки	
1	2	3
-	-	-

Сообщение № 35

о возможном установлении публичного сервитута

Руководствуясь статьей 39.42 Земельного кодекса Российской Федерации, Администрация Сысертского муниципального округа сообщает о возможном установлении публичного сервитута сроком на 5 лет для строительства, реконструкции, эксплуатации, капитального ремонта линейного объекта электросетевого хозяйства: «Строительство ВЛ 0,4 кВ Линия-2 от ТП72606 с установкой ШР-0,4 кВ и узла учета (электроснабжение ВРУ-0,4 кВ, находящегося по адресу: Свердловская обл, Сысертский район, К/№ 66:25:1405001:1133) (0,02 км, 1 т.у.)», находящегося в границах Сысертского муниципального округа Свердловской области, в отношении следующих частей земельных участков, общей площадью – 107 кв.м:

1) части земельного участка, площадью 105 кв.м, с кадастровым номером 66:25:1405001:2271, площадью 53543 кв.м, с видом разрешенного использования - для общего пользования (уличная сеть), с категорией земель - земли населенных пунктов, расположенного по адресу: Свердловская область, Сысертский район;

2) части земельного участка, площадью 2 кв.м, с кадастровым номером 66:25:1405001:2272, площадью 1130 кв.м, с видом разрешенного использования - магазины, с категорией земель - земли населенных пунктов, расположенного по адресу: Российская Федерация, Свердловская область, Сысертский городской округ, территория товарищества собственников недвижимости «Первомайский Парк», улица Окружная, земельный участок № 1.

Ознакомиться с ходатайством об установлении публичного сервитута и прилагаемым к нему описанием местоположения границ публичного сервитута можно по адресу: 624022, Свердловская область, город Сысерть, улица Ленина, дом 35, кабинет № 49, в приемное время: вторник, четверг с 15-00 до 17-00 часов, описание

местоположения границ публичного сервитута размещено на сайте Сысертского муниципального округа в сети Интернет:

https://admsysert.ru/administration/zemelno-imushchestvennye-otnosheniya/publichniyservitut/message.

Правообладатели земельных участков, в отношении которых испрашивается публичный сервитут, если их права (обременения права) не зарегистрированы в Едином государственном реестре недвижимости, могут обратиться с заявлением об учете их прав (обременений права) на земельные участки с приложением копий документов, подтверждающих эти права (обременения права) в Администрацию Сысертского муниципального округа по адресу: 624022, Свердловская область, город Сысерть, улица Ленина, дом 35, кабинет № 3, в приемное время: понедельник – пятница с 08-00 до 17-00 часов. Срок подачи заявления - в течение 15 (пятнадцати) дней со дня опубликования данного извещения.

Раздел 1

Сведения об объекте		
N п/п	Характеристики объекта	Описание характеристик
1	2	3
1	Местоположение объекта	Свердловская область, Сысертский р-н
2	Площадь объекта ± величина погрешности определения площади (Р ± ΔР), м²	107 ± 4
3	Иные характеристики объекта	1. Цель установления публичного сервитута: Размещение объектов электросетевого хозяйства, тепловых сетей, водопроводных сетей, сетей водоотведения, линий и сооружений связи, линейных объектов системы газоснабжения, нефтепроводов и нефтепродуктопроводов, их неотъемлемых технологических частей, если указанные объекты являются объектами федерального, регионального или местного значения, либо необходимы для организации электро-, газо-, тепло-, водоснабжения населения и водоотведения, подключения (технологического присоединения) к сетям инженерно-технического обеспечения, либо переносятся в связи с изъятием земельных участков, на которых они ранее располагались, для государственных или муниципальных нужд (далее также - инженерные сооружения) 2. Срок публичного сервитута: Продолжительность: 5 лет 3. Описание иной цели: Публичный сервитут под размещение объекта электросетевого хозяйства (Строительство ВЛ 0,4 кВ Линия-2 от ТП72606 с установкой ШР-0,4 кВ и узла учета (электроснабжение ВРУ-0,4 кВ, находящегося по адресу: Свердловская обл, Сысертский район, К/№ 66:25:1405001:1133) (0,02 км, 1 т.у.))

Раздел 2

Сведения о местоположении границ объекта					
1. Система координат МСК-66, зона 1					
2. Сведения о характерных точках границ объекта					
Обозначение характерных точек границ	Координаты, м		Метод определения координат характерной точки	Средняя квадратическая погрешность положения характерной точки (Mt), м	Описание обозначения точки на местности (при наличии)
	X	Y			
1	2	3	4	5	6
1	366405.12	1546832.21	Геодезический метод	0.1	-
2	366414.41	1546837.10	Геодезический метод	0.1	-
3	366428.52	1546839.33	Геодезический метод	0.1	-
4	366429.25	1546842.66	Геодезический метод	0.1	-

Сведения о местоположении границ объекта					
1. Система координат МСК-66, зона 1					
2. Сведения о характерных точках границ объекта					
Обозначение характерных точек границ	Координаты, м		Метод определения координат характерной точки	Средняя квадратическая погрешность положения характерной точки (Mt), м	Описание обозначения точки на местности (при наличии)
	X	Y			
5	366428.93	1546844.07	Геодезический метод	0.1	-
6	366425.35	1546843.52	Геодезический метод	0.1	-
7	366425.21	1546842.86	Геодезический метод	0.1	-
8	366413.19	1546840.93	Геодезический метод	0.1	-
9	366403.03	1546835.66	Геодезический метод	0.1	-
1	366405.12	1546832.21	Геодезический метод	0.1	-
3. Сведения о характерных точках части (частей) границы объекта					
Обозначение характерных точек части границы	Координаты, м		Метод определения координат характерной точки	Средняя квадратическая погрешность положения характерной точки (Mt), м	Описание обозначения точки на местности (при наличии)
	X	Y			
1	2	3	4	5	6
-	-	-	-	-	-

Раздел 4

План границ публичного сервитута



Масштаб 1:1000

Используемые условные знаки и обозначения:

•	Характерная точка границы публичного сервитута
1	Надписи номеров характерных точек границы публичного сервитута
	Граница публичного сервитута
	Существующая часть границы земельного участка, сведения о которой внесены в ЕГРН
	Обозначение объекта электросетевого хозяйства
:1067	Надписи кадастрового номера земельного участка

Сообщение № 36
о возможном установлении публичного сервитута

Руководствуясь статьей 39.42 Земельного кодекса Российской Федерации, Администрация Сысертского муниципального округа сообщает о возможном установлении публичного сервитута сроком на 10 лет для строительства, реконструкции, эксплуатации, капитального ремонта линейного объекта системы газоснабжения, необходимого для организации газоснабжения населения, подключения (технологического присоединения) к сетям инженерно-технологического обеспечения: «Распределительный газопровод низкого давления к жилому дому № 1 по ул. Полевая, с. Бородулино», находящегося в границах Сысертского муниципального округа Свердловской области, в отношении следующих частей земельных участков, общей площадью – 1200 кв.м:

1) части земельного участка, площадью 1020 кв.м, с кадастровым номером 66:25:0307004:349, площадью 650559 кв.м, с видом разрешенного использования - для ведения сельскохозяйственного производства, с категорией земель - земли населенных пунктов, расположенного по адресу: Российская Федерация, Свердловская область, Сысертский район;

2) части земельного участка, площадью 180 кв.м, с кадастровым номером 66:25:0307004:385, площадью 461256 кв.м, с видом разрешенного использования - для ведения сельскохозяйственного производства, с категорией земель - земли населенных пунктов, расположенного по адресу: Свердловская область, Сысертский район.

Ознакомиться с ходатайством об установлении публичного сервитута и прилагаемым к нему описанием местоположения границ публичного сервитута можно по адресу: 624022, Свердловская область, город Сысерть, улица Ленина, дом 35, кабинет № 49, в приемное время: вторник, четверг с 15-00 до 17-00 часов, описание местоположения границ публичного сервитута размещено на сайте Сысертского муниципального округа в сети Интернет: https://admsysert.ru/administration/zemelno-imushchestvennye-otnosheniya/publichniy-servitut/message.

Правообладатели земельных участков, в отношении которых испрашивается публичный сервитут, если их права (обременения права) не зарегистрированы в Едином государственном реестре недвижимости, могут обратиться с заявлением об учете их прав (обременений права) на земельные участки с приложением копий документов, подтверждающих эти права (обременения права) в Администрацию Сысертского муниципального округа по адресу: 624022, Свердловская область, город Сысерть, улица Ленина, дом 35, кабинет № 3, в приемное время: понедельник – пятница с 08-00 до 17-00 часов. Срок подачи заявления - в течение 15 (пятнадцати) дней со дня опубликования данного извещения.

Раздел 1


Сведения об объекте		
N п/п	Характеристики объекта	Описание характеристик
1	2	3
1	Местоположение объекта	–
2	Площадь объекта +/- величина погрешности определения площади (Р +/- Дельта Р)	1200кв.м ± 12кв.м
3	Иные характеристики объекта	Публичный сервитут сроком на 10 (десять) лет в целях размещения линейного объекта системы газоснабжения, необходимого для организации газоснабжения населения, подключения (технологического присоединения) к сетям инженерно-технического обеспечения: "Распределительный газопровод низкого давления к жилому дому № 1 по ул. Полевая, с. Бородулино", находящегося по адресу: Свердловская область, Сысертский р-н, с. Бородулино в отношении части земельного участка 66:25:0307004:385 площадью 180 кв.м., 66:25:0307004:349 площадью 1020 кв.м., общей площадью 1200 кв.м.

Раздел 2

Сведения о местоположении границ объекта					
1. Система координат МСК-66, зона 1					
2. Сведения о характерных точках границ объекта					
Обозначение характерных точек границ	Координаты, м		Метод определения координат характерной точки	Средняя квадратическая погрешность положения характерной точки (Mt), м	Описание обозначения точки на местности (при наличии)
	X	Y			
1	2	3	4	5	6
1	371977,43	1546384,75	Метод спутниковых геодезических измерений (определений)	0,10	–
2	371978,05	1546389,45	Метод спутниковых геодезических измерений (определений)	0,10	–
3	371977,11	1546388,60	Метод спутниковых геодезических измерений (определений)	0,10	–
4	371971,71	1546391,92	Метод спутниковых геодезических измерений (определений)	0,10	–

5	371916,76	1546345,12	Метод спутниковых геодезических измерений (определений)	0,10	–
6	371907,74	1546355,19	Метод спутниковых геодезических измерений (определений)	0,10	–
7	371872,31	1546334,82	Метод спутниковых геодезических измерений (определений)	0,10	–
8	371849,13	1546319,01	Метод спутниковых геодезических измерений (определений)	0,10	–
9	371841,03	1546323,91	Метод спутниковых геодезических измерений (определений)	0,10	–
10	371823,96	1546334,22	Метод спутниковых геодезических измерений (определений)	0,10	–
11	371821,41	1546329,67	Метод спутниковых геодезических измерений (определений)	0,10	–
12	371849,72	1546312,47	Метод спутниковых геодезических измерений (определений)	0,10	–
13	371854,08	1546315,24	Метод спутниковых геодезических измерений (определений)	0,10	–
14	371906,44	1546348,44	Метод спутниковых геодезических измерений (определений)	0,10	–
15	371914,87	1546337,35	Метод спутниковых геодезических измерений (определений)	0,10	–
1	371977,43	1546384,75	Метод спутниковых геодезических измерений (определений)	0,10	–

Схема расположения границ публичного сервитута в отношении части земельного участка 66:25:0307004:349, части земельного участка 66:25:0307004:385 для размещения "Распределительный газопровод низкого давления к жилому дому № 1 по ул. Полевая, с. Бородулино"

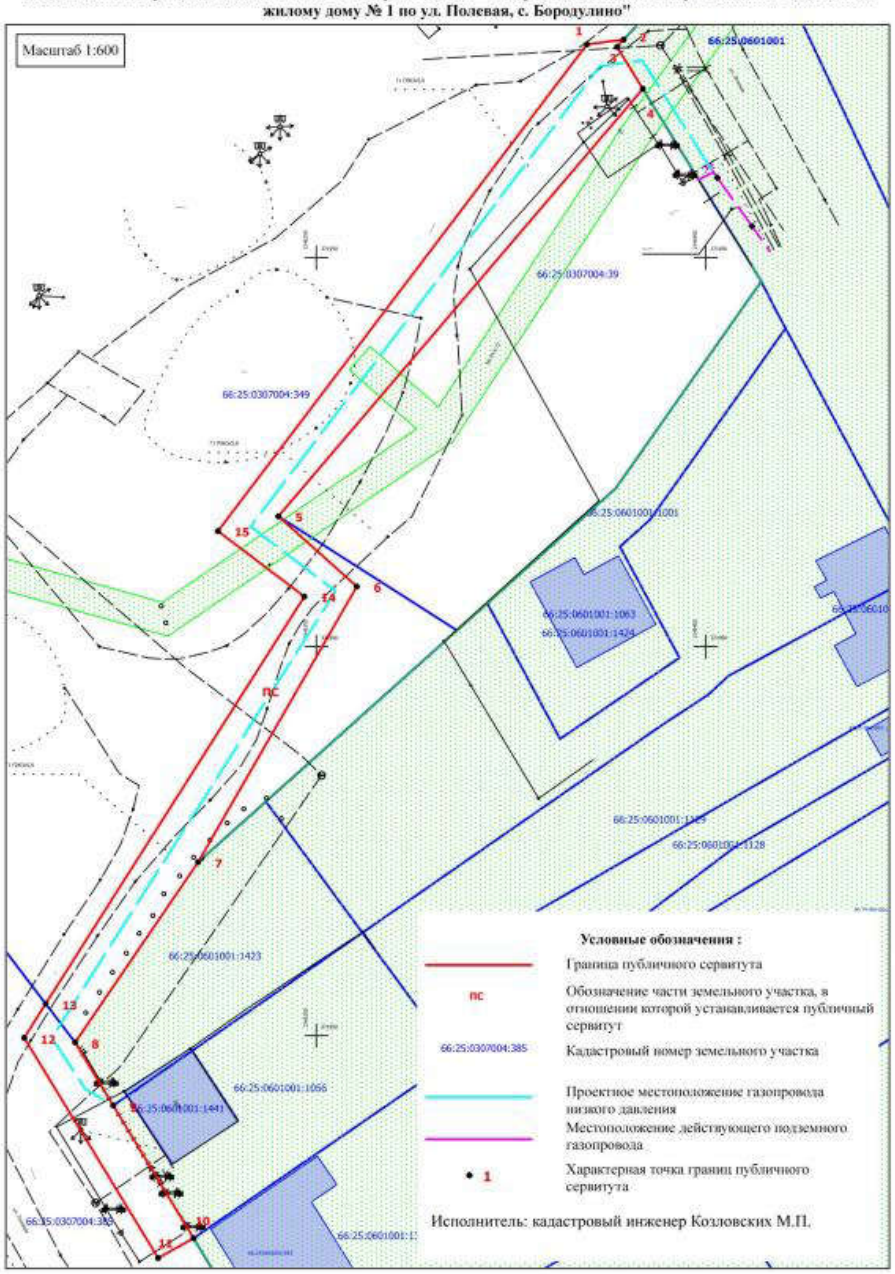

Сообщение № 37
о возможном установлении публичного сервитута

Руководствуясь статьей 39.42 Земельного кодекса Российской Федерации, Администрация Сысертского муниципального округа сообщает о возможном установлении публичного сервитута сроком на 10 лет для строительства, реконструкции, эксплуатации, капитального ремонта линейного объекта системы газоснабжения, необходимого для организации газоснабжения населения, подключения (технологического присоединения) к сетям инженерно-технологического обеспечения: «Газопровод высокого давления до границы земельного участка по адресу: Свердловская область, Сысертский р-он, п. Октябрьский, территория Промышленная зона Восточная, улица Базовая, земельный участок 27 (кад. № 66:25:1402001:646)», находящегося в границах Сысертского муниципального округа Свердловской области, в отношении части земельного участка, площадью 42 кв.м, с кадастровым номером 66:25:1402001:648, площадью 8329 кв.м, с видом разрешенного использования – для ведения сельского хозяйства и сельскохозяйственного производства, с категорией земель - земли сельскохозяйственного назначения, расположенного по адресу: Свердловская область, Сысертский район, поселок Октябрьский, территория Промышленная зона Восточная, улица Базовая, земельный участок 27А.

Ознакомиться с ходатайством об установлении публичного сервитута и прилагаемым к нему описанием местоположения границ публичного сервитута можно по адресу: 624022, Свердловская область, город Сысерть, улица Ленина, дом 35, кабинет № 49, в приемное время: вторник, четверг с 15-00 до 17-00 часов, описание местоположения границ публичного сервитута размещено на сайте Сысертского муниципального округа в сети Интернет: https://admsysert.ru/administration/zemelno-imushchestvennye-otnosheniya/publichniy-servitut/message.

Правообладатели земельных участков, в отношении которых испрашивается публичный сервитут, если их права (обременения права) не зарегистрированы в Едином государственном реестре недвижимости, могут обратиться с заявлением об учете их прав (обременений права) на земельные участки с приложением копий документов, подтверждающих эти права (обременения права) в Администрацию Сысертского муниципального округа по адресу: 624022, Свердловская область, город Сысерть, улица Ленина, дом 35, кабинет № 3, в приемное время: понедельник – пятница с 08-00 до 17-00 часов. Срок подачи заявления - в течение 15 (пятнадцати) дней со дня опубликования данного извещения.

Раздел 1

Сведения об объекте		
N п/п	Характеристики объекта	Описание характеристик
1	2	3
1	Местоположение объекта	–
2	Площадь объекта +/- величина погрешности определения площади (Р +/- Дельта Р)	42кв.м ± 57кв.м
3	Иные характеристики объекта	Публичный сервитут сроком на 10 (десять) лет в целях размещения линейного объекта системы газоснабжения, необходимого для организации газоснабжения населения, подключения (технологического присоединения) к сетям инженерно-технического обеспечения: "Газопровод высокого давления до границы земельного участка по адресу: Свердловская область, Сысертский р-он, п. Октябрьский, территория Промышленная зона Восточная, улица Базовая, земельный участок 27 (кад. № 66:25:1402001:646)", находящегося по адресу: Свердловская область, Сысертский р-н, п. Октябрьский, территория Промышленная зона Восточная, улица Базовая, земельный участок 27А в отношении части земельного участка 66:25:1402001:648 площадью 42 кв.м.

Раздел 2

Сведения о местоположении границ объекта					
1. Система координат МСК-66, зона 1					
2. Сведения о характерных точках границ объекта					
Обозначение характерных точек границ	Координаты, м		Метод определения координат характерной точки	Средняя квадратическая погрешность положения характерной точки (Mt), м	Описание обозначения точки на местности (при наличии)
	X	Y			
1	2	3	4	5	6
1	368559,08	1549538,18	Метод спутниковых геодезических измерений (определений)	2,50	–
2	368559,68	1549546,52	Метод спутниковых геодезических	2,50	–

			измерений (определений)		
3	368556,68	1549546,63	Метод спутниковых геодезических измерений (определений)	2,50	–
4	368554,68	1549546,70	Метод спутниковых геодезических измерений (определений)	2,50	–
5	368554,05	1549538,34	Метод спутниковых геодезических измерений (определений)	2,50	–
1	368559,08	1549538,18	Метод спутниковых геодезических измерений (определений)	2,50	–

Схема расположения границ публичного сервитута в отношении части земельного участка 66:25:1402001:648 для размещения "Газопровод высокого давления до границы земельного участка по адресу: Свердловская область, Сысертский р-он, п. Октябрьский, территория Промышленная зона Восточная, улица Базовая, земельный участок 27 (кад. № 66:25:1402001:646)"



Условные обозначения :

	Граница публичного сервитута
:648/чзу1	Обозначение части земельного участка, в отношении которой устанавливается публичный сервитут
66:25:1402001:648	Кадастровый номер земельного участка
	Проектное местоположение газопровода высокого давления
	Местоположение действующего подземного газопровода
• 1	Характерная точка границ публичного сервитута

Исполнитель: кадастровый инженер Козловских М.П.

Площадь части земель кадастрового квартала 66:25:1402001:648, в отношении которой устанавливается публичный сервитут - 42 кв.м.

Обозначение характерных точек границ	Координаты, м	
	X	Y
1	368559,08	1549538,18
2	368559,68	1549546,52
3	368556,68	1549546,63
4	368554,68	1549546,7
5	368554,05	1549538,34
1	368559,08	1549538,18

Система координат: МСК-66, зона 1

Кадастровый квартал 66:25:1402001

Сообщение № 38
о возможном установлении публичного сервитута

Руководствуясь статьей 39.42 Земельного кодекса Российской Федерации, Администрация Сысертского муниципального округа сообщает о возможном установлении публичного сервитута сроком на 5 лет для строительства, реконструкции, эксплуатации, капитального ремонта линейного объекта электросетевого хозяйства: «Строительство КЛ-0,4 кВ Карамышев от ТП-7657 с установкой ШР-0,4 кВ и узла учета (электроснабжение ВРУ-0,4 кВ по адресу: Свердловская обл, р-н Сысертский, участок находится примерно в 700 м по направлению на юг от ориентира д. Шайдурово, расположенного за пределами участка, К/№ 66:25:1401002:66) (0,03 км, 1 т.у.)», находящегося в границах Сысертского муниципального округа Свердловской области, в отношении следующих частей земельных участков, общей площадью – 63 кв.м:

1) части земельного участка, площадью 59 кв.м, с кадастровым номером 66:25:1401002:722, площадью 54477 кв.м, с видом разрешенного использования - объекты системы газоснабжения, инженерной инфраструктуры, улицы, проезды, с категорией земель - земли населенных пунктов, расположенного по адресу: Свердловская область, Сысертский район, участок находится примерно в 700 м по направлению на юг от ориентира деревня Шайдурово, расположенного за пределами участка;

2) части земельного участка, площадью 4 кв.м, с кадастровым номером 66:25:1401002:1178, площадью 2168 кв.м, с видом разрешенного использования - для размещения домов индивидуальной жилой застройки, с категорией земель - земли населенных пунктов, расположенного по адресу: Свердловская область, Сысертский район, участок находится примерно в 700 м по направлению на юг от ориентира деревня Шайдурово, расположенного за пределами участка.

Ознакомиться с ходатайством об установлении публичного сервитута и прилагаемым к нему описанием местоположения границ публичного сервитута можно по адресу: 624022, Свердловская область, город Сысерть, улица Ленина, дом 35, кабинет № 49, в приемное время: вторник, четверг с 15-00 до 17-00 часов, описание местоположения границ публичного сервитута размещено на сайте Сысертского муниципального округа в сети Интернет: https://admsysert.ru/administration/zemelno-imushchestvennye-otnosheniya/publichniy-servitut/message.

Правообладатели земельных участков, в отношении которых испрашивается публичный сервитут, если их права (обременения права) не зарегистрированы в Едином государственном реестре недвижимости, могут обратиться с заявлением об учете их прав (обременений права) на земельные участки с приложением копий документов, подтверждающих эти права (обременения права) в Администрацию Сысертского муниципального округа по адресу: 624022, Свердловская область, город Сысерть, улица Ленина, дом 35, кабинет № 3, в приемное время: понедельник – пятница с 08-00 до 17-00 часов. Срок подачи заявления - в течение 15 (пятнадцати) дней со дня опубликования данного извещения.

ГРАФИЧЕСКОЕ ОПИСАНИЕ
местоположения границ населенных пунктов, территориальных зон, особо охраняемых природных территорий, зон с особыми условиями использования территории

Публичный сервитут под размещение объекта электросетевого хозяйства (Строительство КЛ-0,4 кВ Карамышев от ТП-7657 с установкой ШР-0,4 кВ и узла учета (электроснабжение ВРУ-0,4 кВ по адресу: Свердловская обл, р-н Сысертский, участок находится примерно в 700 м по направлению на юг от ориентира д. Шайдурово, расположенного за пределами участка, К/№ 66:25:1401002:66) (0,03 км, 1 т.у.))

(наименование объекта, местоположение границ которого описано (далее - объект)

Раздел 1

Сведения об объекте		
N п/п	Характеристики объекта	Описание характеристик
1	2	3
1	Местоположение объекта	Свердловская область, Сысертский р-н
2	Площадь объекта ± величина погрешности определения площади (Р ± ΔР), м²	63 ± 3
3	Иные характеристики объекта	1. Цель установления публичного сервитута: Размещение объектов электросетевого хозяйства, тепловых сетей, водопроводных сетей, сетей водоотведения, линий и сооружений связи, линейных объектов системы газоснабжения, нефтепроводов и нефтепродуктопроводов, их неотъемлемых технологических частей, если указанные объекты являются объектами федерального, регионального или местного значения, либо необходимы для организации электро-, газо-, тепло-, водоснабжения населения и водоотведения, подключения (технологического присоединения) к сетям инженерно-технического обеспечения, либо переносятся в связи с изъятием земельных участков, на которых они ранее располагались, для государственных или муниципальных нужд (далее также - инженерные сооружения) 2. Срок публичного сервитута: Продолжительность: 5 лет 3. Описание иной цели: Публичный сервитут под размещение объекта электросетевого хозяйства (Строительство КЛ-0,4 кВ Карамышев от ТП-7657 с установкой ШР-0,4 кВ и узла учета (электроснабжение ВРУ-0,4 кВ по адресу: Свердловская обл, р-н Сысертский, участок находится примерно в 700 м по направлению на юг от ориентира д. Шайдурово, расположенного за пределами участка, К/№ 66:25:1401002:66) (0,03 км, 1 т.у.))

Раздел 2

Сведения о местоположении границ объекта					
1. Система координат МСК-66, зона 1					
2. Сведения о характерных точках границ объекта					
Обозначение характерных точек границ	Координаты, м		Метод определения координат характерной точки	Средняя квадратическая погрешность положения характерной точки (Mt), м	Описание обозначения точки на местности (при наличии)
	X	Y			

Сведения о местоположении границ объекта					
1. Система координат МСК-66, зона 1					
2. Сведения о характерных точках границ объекта					
Обозначение характерных точек границ	Координаты, м		Метод определения координат характерной точки	Средняя квадратическая погрешность положения характерной точки (Mt), м	Описание обозначения точки на местности (при наличии)
	X	Y			
1	2	3	4	5	6
1	365936.16	1552153.05	Геодезический метод	0.1	-
2	365937.80	1552153.98	Геодезический метод	0.1	-
3	365938.06	1552153.59	Геодезический метод	0.1	-
4	365938.15	1552153.64	Геодезический метод	0.1	-
5	365936.83	1552155.94	Геодезический метод	0.1	-
6	365935.37	1552155.08	Геодезический метод	0.1	-
7	365922.29	1552178.91	Геодезический метод	0.1	-
8	365920.55	1552177.91	Геодезический метод	0.1	-
9	365934.58	1552152.31	Геодезический метод	0.1	-
10	365936.09	1552153.17	Геодезический метод	0.1	-
1	365936.16	1552153.05	Геодезический метод	0.1	-
3. Сведения о характерных точках части (частей) границы объекта					
Обозначение характерных точек части границы	Координаты, м		Метод определения координат характерной точки	Средняя квадратическая погрешность положения характерной точки (Mt), м	Описание обозначения точки на местности (при наличии)
	X	Y			
1	2	3	4	5	6
-	-	-	-	-	-

Раздел 4

План границ публичного сервитута



Масштаб 1:500

Используемые условные знаки и обозначения:

•	Характерная точка границы публичного сервитута
1	Надписи номеров характерных точек границы публичного сервитута
	Граница публичного сервитута
	Существующая часть границы земельного участка, сведения о которой внесены в ЕГРН
	Обозначение объекта электросетевого хозяйства
:1067	Надписи кадастрового номера земельного участка

Сообщение № 39
о возможном установлении публичного сервитута

Руководствуясь статьей 39.42 Земельного кодекса Российской Федерации, Администрация Сысертского муниципального округа сообщает о возможном установлении публичного сервитута сроком на 10 лет для строительства, реконструкции, эксплуатации, капитального ремонта линейного объекта электросетевого хозяйства: «Строительство ВЛ 0,4 кВ Лаптев от ТП-71206-2 с установкой ШР-0,4 кВ и узла учета (электроснабжение ВРУ-0,4 кВ, находящегося по адресу: Свердловская обл, Сысертский рн, п. Большой Исток, К/№ 66:25:0102001:139) (0,07 км, 1 т.у.)», находящегося в границах Сысертского муниципального округа Свердловской области, в отношении части земельного участка, площадью 109 кв.м, с кадастровым номером 66:25:0104002:473, площадью 6890 кв.м, с видом разрешенного использования -для ведения крестьянского (фермерского) хозяйства, с категорией земель - земли населенных пунктов, расположенного по адресу: Свердловская область, Сысертский район, примерно в 800 метрах по направлению на северо-запад относительно ориентира жилой дом, расположенного за пределами участка, адрес ориентира: поселок Большой Исток, улица Западная, 8.

Ознакомиться с ходатайством об установлении публичного сервитута и прилагаемым к нему описанием местоположения границ публичного сервитута можно по адресу: 624022, Свердловская область, город Сысерть, улица Ленина, дом 35, кабинет № 49, в приемное время: вторник, четверг с 15-00 до 17-00 часов, описание местоположения границ публичного сервитута размещено на сайте Сысертского муниципального округа в сети Интернет: https://admsysert.ru/administration/zemelno-imushchestvennye-otnosheniya/publichniy-servitut/message.

Правообладатели земельных участков, в отношении которых испрашивается публичный сервитут, если их права (обременения права) не зарегистрированы в Едином государственном реестре недвижимости, могут обратиться с заявлением об учете их прав (обременений права) на земельные участки с приложением копий документов, подтверждающих эти права (обременения права) в Администрацию Сысертского муниципального округа по адресу: 624022, Свердловская область, город Сысерть, улица Ленина, дом 35, кабинет № 3, в приемное время: понедельник – пятница с 08-00 до 17-00 часов. Срок подачи заявления - в течение 15 (пятнадцати) дней со дня опубликования данного извещения.

ГРАФИЧЕСКОЕ ОПИСАНИЕ
местоположения границ населенных пунктов, территориальных зон, особо охраняемых природных территорий, зон с особыми условиями использования территории

Публичный сервитут

(наименование объекта, местоположение границ которого описано (далее - объект)

Раздел 1

Сведения об объекте		
N п/п	Характеристики объекта	Описание характеристик
1	2	3
1	Местоположение объекта	Свердловская область, Сысертский р-н
2	Площадь объекта ± величина погрешности определения площади (Р ± ΔР), м²	109 ± 4
3	Иные характеристики объекта	1. Цель установления публичного сервитута: Размещение объектов электросетевого хозяйства, тепловых сетей, водопроводных сетей, сетей водоотведения, линий и сооружений связи, линейных объектов системы газоснабжения, нефтепроводов и нефтепродуктопроводов, их неотъемлемых технологических частей, если указанные объекты являются объектами федерального, регионального или местного значения, либо необходимы для организации электро-, газо-, тепло-, водоснабжения населения и водоотведения, подключения (технологического присоединения) к сетям инженерно-технического обеспечения, либо переносятся в связи с изъятием земельных участков, на которых они ранее располагались, для государственных или муниципальных нужд (далее также - инженерные сооружения) 2. Срок публичного сервитута: Продолжительность: 10 3. писание иной цели: Строительство ВЛ 0,4 кВ Лаптев от ТП-71206-2 с установкой ШР-0,4 кВ и узла учета (электроснабжение ВРУ-0,4 кВ, находящегося по адресу: Свердловская обл, Сысертский р-н, п. Большой Исток, К/№ 66:25:0102001:139) (0,07 км, 1 т.у.)

Раздел 2

Сведения о местоположении границ объекта					
1. Система координат МСК-66, зона 1					
2. Сведения о характерных точках границ объекта					
Обозначение характерных точек границ	Координаты, м		Метод определения координат характерной точки	Средняя квадратическая погрешность положения характерной точки (Mt), м	Описание обозначения точки на местности (при наличии)
	X	Y			
1	2	3	4	5	6
1	378966.17	1543999.25	Геодезический метод	0.1	-
2	378964.96	1544001.82	Геодезический метод	0.1	-
3	378926.77	1543984.20	Геодезический метод	0.1	-
4	378927.76	1543982.07	Геодезический метод	0.1	-
1	378966.17	1543999.25	Геодезический метод	0.1	-


3. Сведения о характерных точках части (частей) границы объекта					
Обозначение характерных точек части границы	Координаты, м		Метод определения координат характерной точки	Средняя квадратическая погрешность положения характерной точки (Mt), м	Описание обозначения точки на местности (при наличии)
	X	Y			
1	2	3	4	5	6
-	-	-	-	-	-

Раздел 3

Сведения о местоположении измененных (уточненных) границ объекта							
1. Система координат МСК-66, зона 1							
2. Сведения о характерных точках границ объекта							
Обозначение характерных точек границ	Существующие координаты, м		Измененные (уточненные) координаты, м		Метод определения координат характерной точки	Средняя квадратическая погрешность положения характерной точки (Mt), м	Описание обозначения точки на местности (при наличии)
	X	Y	X	Y			
1	2	3	4	5	6	7	8
-	-	-	-	-	-	-	-
3. Сведения о характерных точках части (частей) границы объекта							
Обозначение характерных точек части границы	Существующие координаты, м		Измененные (уточненные) координаты, м		Метод определения координат характерной точки	Средняя квадратическая погрешность положения характерной точки (Mt), м	Описание обозначения точки на местности (при наличии)
	X	Y	X	Y			
1	2	3	4	5	6	7	8
-	-	-	-	-	-	-	-

Раздел 4

План границ объекта

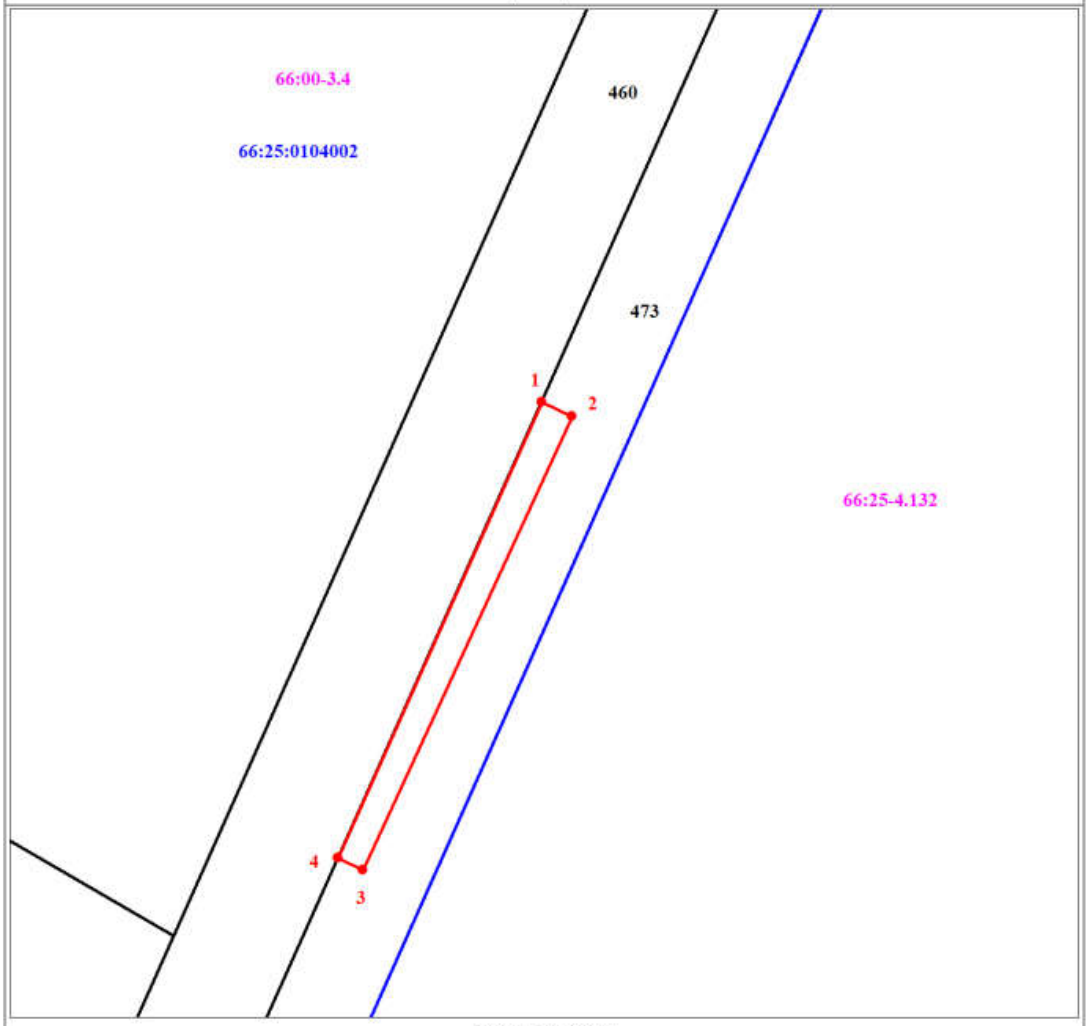

Масштаб 1:500

Используемые условные знаки и обозначения:

•	Характерная точка границы объекта
1	Надписи номеров характерных точек границы объекта
	Граница территориальной зоны
ипального	Обозначение границы территориальной зоны
	Часть границы, сведения ЕГРН о которой позволяют однозначно определить ее положение на местности
:10	Надписи кадастрового номера земельного участка
	Граница кадастрового квартала
25:1405001	Обозначение кадастрового квартала

Сообщение № 40
о возможном установлении публичного сервитута

Руководствуясь статьей 39.42 Земельного кодекса Российской Федерации, Администрация Сысертского муниципального округа сообщает о возможном установлении публичного сервитута сроком на 2 года для строительства, реконструкции, эксплуатации, капитального ремонта линейного объекта системы газоснабжения, необходимого для организации газоснабжения населения, подключения (технологического присоединения) к сетям инженерно-технологического обеспечения: «Реконструкция ГРС АРП Сысерть», находящегося в границах Сысертского муниципального округа Свердловской области, в отношении части единого землепользования, площадью 16167 кв.м, с кадастровым номером 66:25:0000000:154 (входящий кадастровый номер земельного участка 66:25:2703001:298), площадью 1090513803 кв.м, с видом разрешенного использования – для ведения лесного хозяйства, с категорией земель - земли лесного фонда, расположенного по адресу: Свердловская область, Сысертский район, согласно Акту натурного технического обследования лесного участка от 29.11.2024 № 24, подготовленного ГКУ СО «Сысертское лесничество», площадь земель лесного фонда составляет 16167 кв.м, располагается на территории Сысертского лесничества Кашинского участкового лесничества Кашинского участка в квартале 79 (части выделов 36,37,47) в защитных лесах(леса выполняющие функции защиты природных и иных объектов) – леса, расположенные в зеленых зонах.

На данной территории утверждена документация по планировке территории (постановление Администрации Сысертского муниципального округа от 08.07.2025 № 2401-ПА «Об утверждении документации по планировке территории для размещения объекта: «Реконструкция ГРС АРП Сысерть»), которая размещена в сетевом издании «Официальный интернет-портал правовой информации Сысертского городского округа» (сысерть-право.рф) в сети Интернет.

Ознакомиться с ходатайством об установлении публичного сервитута и прилагаемым к нему описанием местоположения границ публичного сервитута можно по адресу: 624022, Свердловская область, город Сысерть, улица Ленина, дом 35, кабинет № 49, в приемное время: вторник, четверг с 15-00 до 17-00 часов, описание местоположения границ публичного сервитута размещено на сайте Сысертского муниципального округа в сети Интернет: https://admsysert.ru/administration/zemelno-imushchestvennye-otnosheniya/publichniy-servitut/message.

Правообладатели земельных участков, в отношении которых испрашивается публичный сервитут, если их права (обременения права) не зарегистрированы в Едином государственном реестре недвижимости, могут обратиться с заявлением об учете их прав (обременений права) на земельные участки с приложением копий документов, подтверждающих эти права (обременения права) в Администрацию Сысертского муниципального округа по адресу: 624022, Свердловская область, город Сысерть, улица Ленина, дом 35, кабинет № 3, в приемное время: понедельник – пятница с 08-00 до 17-00 часов. Срок подачи заявления - в течение 15 (пятнадцати) дней со дня опубликования данного извещения.

ГРАФИЧЕСКОЕ ОПИСАНИЕ
местоположения границ населенных пунктов, территориальных зон,
особо охраняемых природных территорий,
зон с особыми условиями использования территории

Публичный сервитут в целях размещения объекта «Реконструкция ГРС АРП Сысерть»

(наименование объекта, местоположение границ которого описано (далее - объект))

Раздел 1

Сведения об объекте		
№ п/п	Характеристики объекта	Описание характеристик
1	2	3
1	Местоположение объекта	Российская Федерация, Свердловская область, Сысертский городской округ
2	Площадь объекта +/- величина погрешности определения площади (Р+/- Дельта Р)	16167 кв.м ± 2225 кв.м
3	Иные характеристики объекта	Публичный сервитут в целях размещения объекта «Реконструкция ГРС АРП Сысерть» , в интересах общества с ограниченной ответственностью «Газпром трансгаз Екатеринбург» (ОГРН 1026604947852, ИНН 6608007434) на земельный участок с кадастровым номером 66:25:0000000:154, адрес: Свердловская обл, р-н Сысертский

Раздел 2

Сведения о местоположении границ объекта					
1. Система координат МСК-66, зона 1					
2. Сведения о характерных точках границ объекта					
Обозначение характерных точек границ	Координаты, м		Метод определения координат характерной точки	Средняя квадратическая погрешность положения характерной точки (M_t), м	Описание обозначения точки на местности (при наличии)
	X	Y			
1	2	3	4	5	6
1	347331.57	1551924.52	Метод спутниковых геодезических измерений (определений)	5.00	–
2	347314.50	1551927.55	Метод спутниковых геодезических измерений (определений)	5.00	–
3	347243.04	1551952.93	Метод спутниковых геодезических измерений (определений)	5.00	–
4	347168.89	1551980.55	Метод спутниковых геодезических измерений (определений)	5.00	–
5	347142.63	1551995.41	Метод спутниковых геодезических измерений (определений)	5.00	–
6	347123.15	1552021.42	Метод спутниковых геодезических измерений (определений)	5.00	–
7	347118.31	1552050.48	Метод спутниковых геодезических измерений (определений)	5.00	–
8	347138.65	1552148.67	Метод спутниковых геодезических измерений (определений)	5.00	–
9	347168.42	1552264.67	Метод спутниковых геодезических измерений (определений)	5.00	–
10	347327.19	1552223.94	Метод спутниковых геодезических измерений (определений)	5.00	–
11	347328.01	1552228.86	Метод спутниковых геодезических измерений (определений)	5.00	–
12	347213.40	1552258.26	Метод спутниковых геодезических измерений (определений)	5.00	–
13	347216.32	1552269.24	Метод спутниковых геодезических	5.00	–

			измерений (определений)		
14	347140.39	1552289.19	Метод спутниковых геодезических измерений (определений)	5.00	–
15	347095.11	1552112.71	Метод спутниковых геодезических измерений (определений)	5.00	–
16	347102.65	1552037.52	Метод спутниковых геодезических измерений (определений)	5.00	–
17	347151.73	1551941.85	Метод спутниковых геодезических измерений (определений)	5.00	–
18	347173.60	1551936.25	Метод спутниковых геодезических измерений (определений)	5.00	–
19	347167.78	1551912.64	Метод спутниковых геодезических измерений (определений)	5.00	–
20	347186.80	1551907.42	Метод спутниковых геодезических измерений (определений)	5.00	–
21	347193.92	1551935.97	Метод спутниковых геодезических измерений (определений)	5.00	–
22	347216.50	1551944.63	Метод спутниковых геодезических измерений (определений)	5.00	–
23	347293.84	1551924.53	Метод спутниковых геодезических измерений (определений)	5.00	–
24	347283.15	1551889.18	Метод спутниковых геодезических измерений (определений)	5.00	–
25	347316.57	1551878.05	Метод спутниковых геодезических измерений (определений)	5.00	–
1	347331.57	1551924.52	Метод спутниковых геодезических измерений (определений)	5.00	–
26	347211.06	1551960.12	Метод спутниковых геодезических измерений (определений)	5.00	–
27	347210.45	1551958.21	Метод спутниковых геодезических измерений (определений)	5.00	–
28	347212.36	1551957.60	Метод спутниковых геодезических измерений (определений)	5.00	–
29	347212.97	1551959.50	Метод спутниковых геодезических	5.00	–

			измерений (определений)		
26	347211.06	1551960.12	Метод спутниковых геодезических измерений (определений)	5.00	–
30	347290.23	1551893.07	Метод спутниковых геодезических измерений (определений)	5.00	–
31	347289.62	1551891.16	Метод спутниковых геодезических измерений (определений)	5.00	–
32	347291.53	1551890.55	Метод спутниковых геодезических измерений (определений)	5.00	–
33	347292.14	1551892.45	Метод спутниковых геодезических измерений (определений)	5.00	–
30	347290.23	1551893.07	Метод спутниковых геодезических измерений (определений)	5.00	–
34	347187.09	1551953.18	Метод спутниковых геодезических измерений (определений)	5.00	–
35	347186.47	1551951.27	Метод спутниковых геодезических измерений (определений)	5.00	–
36	347188.38	1551950.66	Метод спутниковых геодезических измерений (определений)	5.00	–
37	347188.99	1551952.57	Метод спутниковых геодезических измерений (определений)	5.00	–
34	347187.09	1551953.18	Метод спутниковых геодезических измерений (определений)	5.00	–
38	347305.58	1551901.54	Метод спутниковых геодезических измерений (определений)	5.00	–
39	347304.97	1551899.64	Метод спутниковых геодезических измерений (определений)	5.00	–
40	347306.88	1551899.03	Метод спутниковых геодезических измерений (определений)	5.00	–
41	347307.49	1551900.93	Метод спутниковых геодезических измерений (определений)	5.00	–
38	347305.58	1551901.54	Метод спутниковых геодезических измерений	5.00	–

			(определений)		
42	347178.75	1551929.56	Метод спутниковых геодезических измерений (определений)	5.00	–
43	347178.14	1551927.65	Метод спутниковых геодезических измерений (определений)	5.00	–
44	347180.04	1551927.04	Метод спутниковых геодезических измерений (определений)	5.00	–
45	347180.66	1551928.95	Метод спутниковых геодезических измерений (определений)	5.00	–
42	347178.75	1551929.56	Метод спутниковых геодезических измерений (определений)	5.00	–
46	347305.82	1551910.47	Метод спутниковых геодезических измерений (определений)	5.00	–
47	347305.21	1551908.57	Метод спутниковых геодезических измерений (определений)	5.00	–
48	347307.12	1551907.96	Метод спутниковых геодезических измерений (определений)	5.00	–
49	347307.73	1551909.86	Метод спутниковых геодезических измерений (определений)	5.00	–
46	347305.82	1551910.47	Метод спутниковых геодезических измерений (определений)	5.00	–
50	347305.85	1551928.51	Метод спутниковых геодезических измерений (определений)	5.00	–
51	347305.24	1551926.61	Метод спутниковых геодезических измерений (определений)	5.00	–
52	347307.14	1551926.00	Метод спутниковых геодезических измерений (определений)	5.00	–
53	347307.75	1551927.90	Метод спутниковых геодезических измерений (определений)	5.00	–
50	347305.85	1551928.51	Метод спутниковых геодезических измерений (определений)	5.00	–
54	347311.12	1551915.50	Метод спутниковых геодезических	5.00	–

			измерений (определений)		
55	347310.51	1551913.59	Метод спутниковых геодезических измерений (определений)	5.00	–
56	347312.41	1551912.98	Метод спутниковых геодезических измерений (определений)	5.00	–
57	347313.02	1551914.89	Метод спутниковых геодезических измерений (определений)	5.00	–
54	347311.12	1551915.50	Метод спутниковых геодезических измерений (определений)	5.00	–


3. Сведения о характерных точках части (частей) границы объекта

Обозначение характерных точек части границы	Координаты, м		Метод определения координат характерной точки	Средняя квадратическая погрешность положения характерной точки (M_t), м	Описание обозначения точки на местности (при наличии)
	X	Y			
1	2	3	4	5	6
–	–	–	–	–	–

Раздел 3

Сведения о местоположении измененных (уточненных) границ объекта							
1. Система координат –							
2. Сведения о характерных точках границ объекта							
Обозначение характерных точек границ	Существующие координаты, м		Измененные (уточненные) координаты, м		Метод определения координат характерной точки	Средняя квадратическая погрешность положения характерной точки (Mt), м	Описание обозначения точки на местности (при наличии)
	X	Y	X	Y			
1	2	3	4	5	6	7	8
–	–	–	–	–	–	–	–
3. Сведения о характерных точках части (частей) границы объекта							
Часть N 1							
–	–	–	–	–	–	–	–

Схема расположения границ публичного сервитута

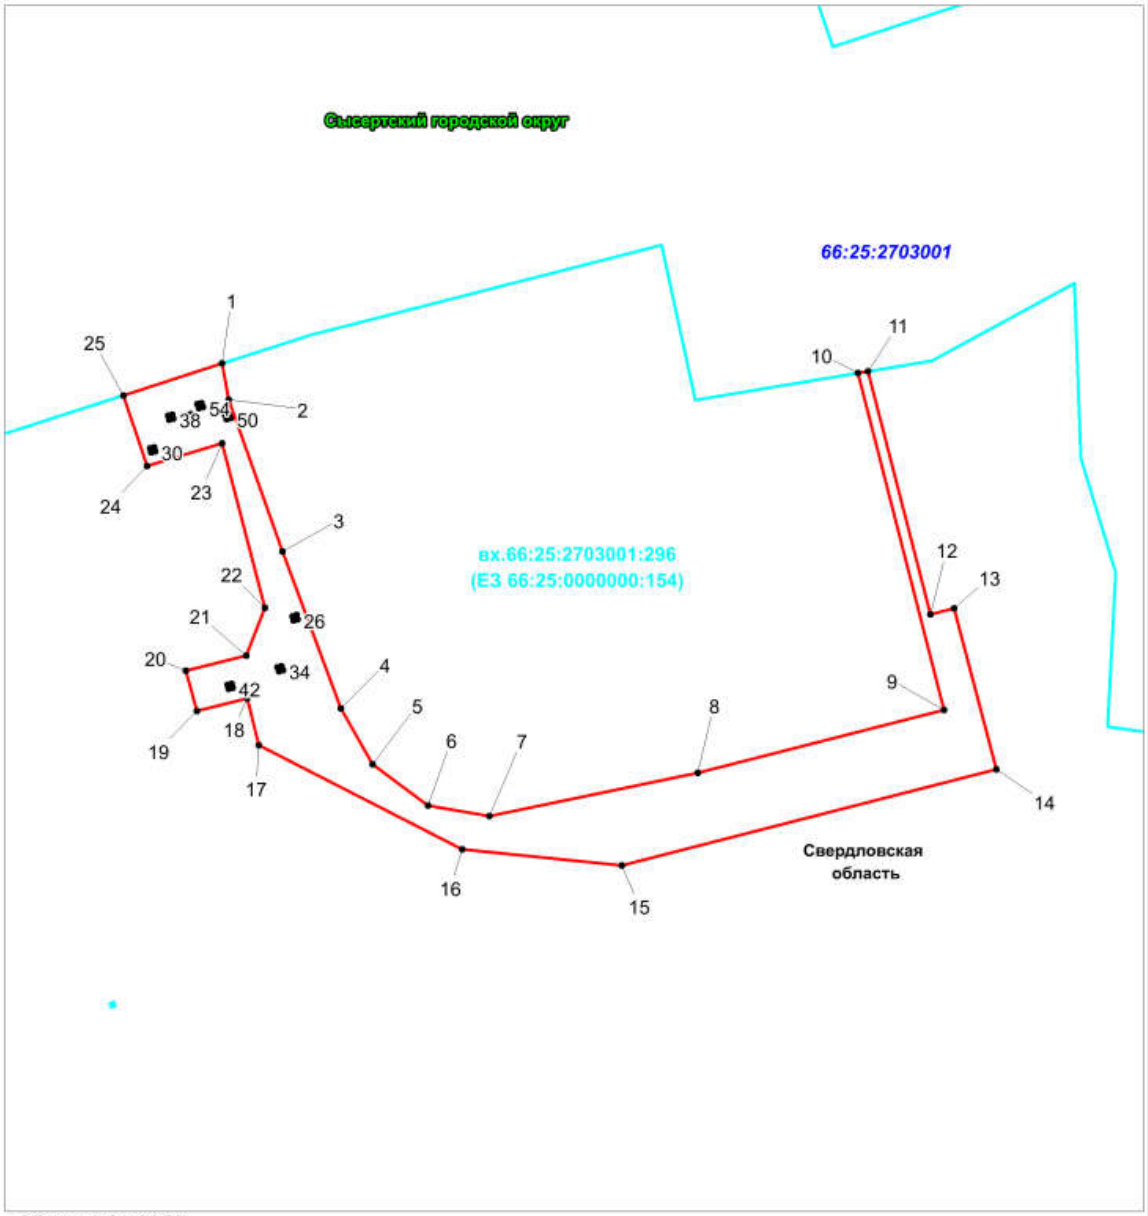

Масштаб 1:2800

Условные обозначения:

- Проектные границы публичного сервитута
- 1 - Характерные точки проектной границы публичного сервитута
- :1234 - Границы и кадастровые номера земельных участков, в отношении которых испрашивается публичный сервитут
- 66:25:2703001 - Границы и номера кадастровых кварталов, в отношении которых испрашивается публичный сервитут
- Сысертский городской округ - Границы и наименование -муниципального района, городского округа
- Свердловская область -Наименование субъекта

Сообщение № 41
о возможном установлении публичного сервитута

Руководствуясь статьей 39.42 Земельного кодекса Российской Федерации, Администрация Сысертского муниципального округа сообщает о возможном установлении публичного сервитута сроком на 10 лет для строительства, реконструкции, эксплуатации, капитального ремонта линейного объекта системы газоснабжения, необходимого для организации газоснабжения населения, подключения (технологического присоединения) к сетям инженерно-технологического обеспечения: «Газопровод высокого давления до границы земельного участка по адресу: Свердловская область, Сысертский городской округ, п. Октябрьский, территория «Промышленная зона «Восточная», земельный участок № 116 (кад. № 66:25:1402001:587)», находящегося в границах Сысертского муниципального округа Свердловской области, в отношении части земельного участка, площадью 120 кв.м, с кадастровым номером 66:25:0000000:15175, площадью 163191 кв.м, с видом разрешенного использования – для ведения сельского хозяйства и сельскохозяйственного производства, с категорией земель - земли сельскохозяйственного назначения, расположенного по адресу: Свердловская область, Сысертский район.

Ознакомиться с ходатайством об установлении публичного сервитута и прилагаемым к нему описанием местоположения границ публичного сервитута можно по адресу: 624022, Свердловская область, город Сысерть, улица Ленина, дом 35, кабинет № 49, в приемное время: вторник, четверг с 15-00 до 17-00 часов, описание местоположения границ публичного сервитута размещено на сайте Сысертского муниципального округа в сети Интернет: https://admsysert.ru/administration/zemelno-imushchestvennye-otnosheniya/publichniy-servitut/message.

Правообладатели земельных участков, в отношении которых испрашивается публичный сервитут, если их права (обременения права) не зарегистрированы в Едином государственном реестре недвижимости, могут обратиться с заявлением об учете их прав (обременений права) на земельные участки с приложением копий документов, подтверждающих эти права (обременения права) в Администрацию Сысертского муниципального округа по адресу: 624022, Свердловская область, город Сысерть, улица Ленина, дом 35, кабинет № 3, в приемное время: понедельник – пятница с 08-00 до 17-00 часов. Срок подачи заявления - в течение 15 (пятнадцати) дней со дня опубликования данного извещения.

Раздел 1

Сведения об объекте		
N п/п	Характеристики объекта	Описание характеристик
1	2	3
1	Местоположение объекта	–
2	Площадь объекта +/- величина погрешности определения площади (Р +/- Дельта Р)	120кв.м ± 96кв.м
3	Иные характеристики объекта	Публичный сервитут сроком на 10 (десять) лет в целях размещения линейного объекта системы газоснабжения, необходимого для организации газоснабжения населения, подключения (технологического присоединения) к сетям инженерно-технического обеспечения: "Газопровод высокого давления до границы земельного участка по адресу: Свердловская область, Сысертский городской округ, п. Октябрьский, территория "Промышленная зона " Восточная", земельный участок № 116 (кад. № 66:25:1402001:587)", находящегося по адресу: Свердловская область, Сысертский р-н в отношении части земельного участка 66:25:0000000:15175 площадью 120 кв.м.

Раздел 2


Сведения о местоположении границ объекта					
1. Система координат МСК-66, зона 1					
2. Сведения о характерных точках границ объекта					
Обозначение характерных точек границ	Координаты, м		Метод определения координат характерной точки	Средняя квадратическая погрешность положения характерной точки (Mt), м	Описание обозначения точки на местности (при наличии)
	X	Y			
1	2	3	4	5	6
1	368552,21	1549400,15	Метод спутниковых геодезических измерений (определений)	2,50	–
2	368551,60	1549403,16	Метод спутниковых геодезических измерений (определений)	2,50	–
3	368552,96	1549403,38	Метод спутниковых	2,50	–

			геодезических измерений (определений)		
4	368552,58	1549406,06	Метод спутниковых геодезических измерений (определений)	2,50	–
5	368532,84	1549404,90	Метод спутниковых геодезических измерений (определений)	2,50	–
6	368533,39	1549400,12	Метод спутниковых геодезических измерений (определений)	2,50	–
7	368533,77	1549398,28	Метод спутниковых геодезических измерений (определений)	2,50	–
1	368552,21	1549400,15	Метод спутниковых геодезических измерений (определений)	2,50	–

3. Сведения о характерных точках части (частей) границы объекта

Обозначение характерных точек части границы	Координаты, м		Метод определения координат характерной точки	Средняя квадратическая погрешность положения характерной точки (Mt), м	Описание обозначения точки на местности (при наличии)
	X	Y			
1	2	3	4	5	6
Часть № –					
–	–	–	–	–	–

Схема расположения границ публичного сервитута в отношении части земельного участка 66:25:0000000:15175 для размещения "Газопровод высокого давления до границы земельного участка по адресу: Свердловская область, Сысертский городской округ, п. Октябрьский, территория "Промышленная зона " Восточная", земельный участок № 116 (кад. № 66:25:1402001:587)"

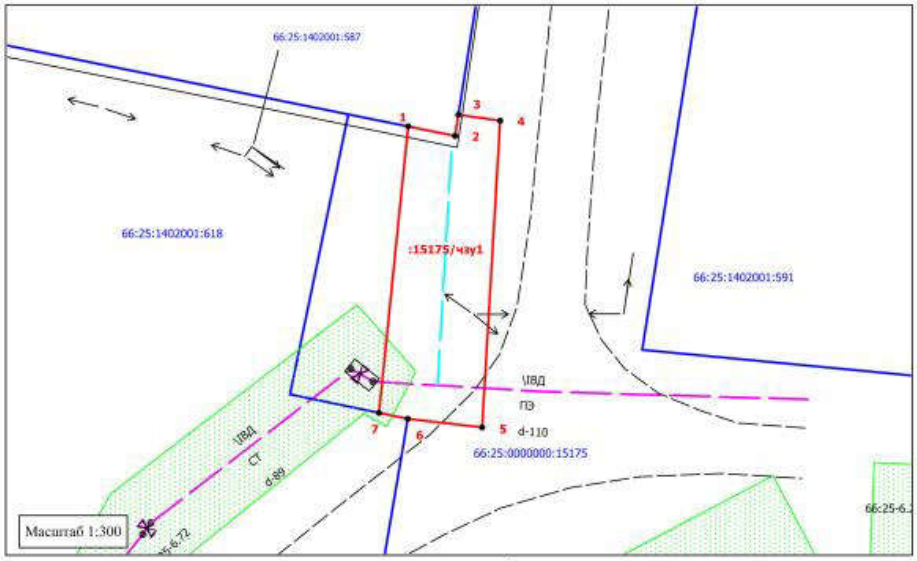

Условные обозначения :

	Граница публичного сервитута
:15175/чзу1	Обозначение части земельного участка, в отношении которой устанавливается публичный сервитут
66:25:1402001:591	Кадастровый номер земельного участка
	Проектное местоположение газопровода высокого давления
	Местоположение действующего подземного газопровода
• 1	Характерная точка границ публичного сервитута

Исполнитель: кадастровый инженер Козловских М.П.

Площадь части земель кадастрового квартала 66:25:0000000:15175, в отношении которой устанавливается публичный сервитут - 120 кв.м.

Обозначение характерных точек границ	Координаты, м	
	X	Y
1	368552,21	1549400,15
2	368551,6	1549403,16
3	368552,96	1549403,38
4	368552,58	1549406,06
5	368532,84	1549404,9
6	368533,39	1549400,12
7	368533,77	1549398,28
1	368552,21	1549400,15
Система координат: МСК-66, зона 1		
Кадастровый квартал 66:25:1402001		

Сообщение № 42
о возможном установлении публичного сервитута

Руководствуясь статьей 39.42 Земельного кодекса Российской Федерации, Администрация Сысертского муниципального округа сообщает о возможном установлении публичного сервитута сроком на 49 лет для эксплуатации объекта электросетевого хозяйства: «Линия электропередач КЛ 10 кВ: литер 15Б, входящий в Электросетевой комплекс ПС «Сысерть», находящегося в границах населенного пункта город Сысерть Сысертского муниципального округа Свердловской области, в отношении следующих земель и части земельного участка, общей площадью – 17 кв.м:

1) земель кадастрового квартала 66:25:2901025, площадью 3 кв.м, государственная собственность на которые не разграничена, расположенных в границах населенного пункта город Сысерть Сысертского муниципального округа Свердловской области;

2) части земельного участка, площадью 14 кв.м, с кадастровым номером 66:25:2901025:1236, площадью 2653 кв.м, с видом разрешенного использования - под объект административной застройки, с категорией земель - земли населенных пунктов, расположенного по адресу: Свердловская область, Сысертский район, город Сысерть, улица Трактовая, д. 2-В.

Ознакомиться с ходатайством об установлении публичного сервитута и прилагаемым к нему описанием местоположения границ публичного сервитута можно по адресу: 624022, Свердловская область, город Сысерть, улица Ленина, дом 35, кабинет № 49, в приемное время: вторник, четверг с 15-00 до 17-00 часов, описание местоположения границ публичного сервитута размещено на сайте Сысертского муниципального округа в сети Интернет: https://admsysert.ru/administration/zemelno-imushchestvennye-otnosheniya/publichniy-servitut/message.

Правообладатели земельных участков, в отношении которых испрашивается публичный сервитут, если их права (обременения права) не зарегистрированы в Едином государственном реестре недвижимости, могут обратиться с заявлением об учете их прав (обременений права) на земельные участки с приложением копий документов, подтверждающих эти права (обременения права) в Администрацию Сысертского муниципального округа по адресу: 624022, Свердловская область, город Сысерть, улица Ленина, дом 35, кабинет № 3, в приемное время: понедельник – пятница с 08-00 до 17-00 часов. Срок подачи заявления - в течение 15 (пятнадцати) дней со дня опубликования данного извещения.

Схема расположения границ публичного сервитута



Масштаб 1:100

Условные обозначения

Выносной лист 1 - Обозначение выносного листа

1 - Обозначение новой характерной точки

:28 - Кадастровый номер земельного участка

Публичный сервитут 1 - Публичный сервитут для эксплуатации объекта электросетевого хозяйства Линия электропередач КЛ 10 кВ, литер: 15Б, входящий в Электросетевой комплекс ПС "Сысерть"

- Граница кадастрового квартала

66:00-3.4 Сысертский городской округ - реестровый номер и наименование границы административного деления

- Граница земельного участка, пересекающего сервитут

(1) - Номер контура публичного сервитута

• - Характерная точка границы, сведения о которой позволяют однозначно определить ее положение на местности

66:43:0101022 - Номер кадастрового квартала

- Проектная граница публичного сервитута

- Граница населенного пункта

- Граница лесничества

Подпись _____

Дата "____" _____ _____г.

Место для оттиска печати (при наличии) лица, составившего описание местоположения границ объекта

ГРАФИЧЕСКОЕ ОПИСАНИЕ
местоположения границ населенных пунктов, территориальных зон, особо охраняемых природных территорий, зон с особыми условиями использования территории

Публичный сервитут для эксплуатации объекта электросетевого хозяйства Линия электропередач КЛ 10 кВ, литер: 15Б, входящий в Электросетевой комплекс ПС "Сысерть"

(наименование объекта, местоположение границ которого описано (далее - объект))

Раздел 1

Сведения об объекте

№ п/п	Характеристики объекта	Описание характеристик
1	2	3
1.	Местоположение объекта	Свердловская область, г.о Сысертский, город Сысерть
2.	Площадь объекта +/- величина погрешности определения площади (Р +/- Дельта Р)	17 +/- 1 м²
3.	Иные характеристики объекта	Публичный сервитут для эксплуатации объекта электросетевого хозяйства Линия электропередач КЛ 10 кВ, литер: 15Б, входящий в Электросетевой комплекс ПС "Сысерть", сроком действия на 49 лет для ПАО «Россети Урал», ИНН 6671163413, ОГРН 1056604000970, почтовый адрес: 620017, г. Екатеринбург, пр. Космонавтов, 17а, телефон: + 7 (343) 293-23-59, адрес электронной почты se@rosseti-ural.ru

Раздел 2

Сведения о местоположении границ объекта

1. Система координат МСК-66, зона 1

2. Сведения о характерных точках границ объекта

Обозначение характерных точек границ	Координаты, м		Метод определения координат характерной точки	Средняя квадратическая погрешность положения характерной точки (Mt), м	Описание обозначения точки на местности (при наличии)
	X	Y			
1	2	3	4	5	6
1	353024.08	1547725.21	Метод спутниковых геодезических измерений (определений)	0.1	Закрепление отсутствует
2	353022.87	1547723.62	Метод спутниковых геодезических измерений (определений)	0.1	Закрепление отсутствует
3	353021.03	1547725.02	Метод спутниковых геодезических измерений (определений)	0.1	Закрепление отсутствует
4	353019.31	1547726.31	Метод спутниковых геодезических измерений (определений)	0.1	Закрепление отсутствует
5	353017.80	1547727.09	Метод спутниковых геодезических измерений (определений)	0.1	Закрепление отсутствует
6	353016.78	1547727.52	Метод спутниковых геодезических измерений (определений)	0.1	Закрепление отсутствует
7	353016.01	1547727.78	Метод спутниковых геодезических измерений (определений)	0.1	Закрепление отсутствует
8	353016.66	1547729.67	Метод спутниковых геодезических измерений (определений)	0.1	Закрепление отсутствует
9	353017.48	1547729.39	Метод спутниковых геодезических измерений (определений)	0.1	Закрепление отсутствует
10	353018.64	1547728.91	Метод спутниковых геодезических измерений (определений)	0.1	Закрепление отсутствует
11	353020.38	1547728.01	Метод спутниковых геодезических измерений (определений)	0.1	Закрепление отсутствует

2. Сведения о характерных точках границ объекта

Обозначение характерных точек границ	Координаты, м		Метод определения координат характерной точки	Средняя квадратическая погрешность положения характерной точки (Mt), м	Описание обозначения точки на местности (при наличии)
	X	Y			
1	2	3	4	5	6
12	353022.24	1547726.61	Метод спутниковых геодезических измерений (определений)	0.1	Закрепление отсутствует
1	353024.08	1547725.21	Метод спутниковых геодезических измерений (определений)	0.1	Закрепление отсутствует

3. Сведения о характерных точках части (частей) границы объекта

Обозначение характерных точек части границы	Координаты, м		Метод определения координат характерной точки	Средняя квадратическая погрешность положения характерной точки (Mt), м	Описание обозначения точки на местности (при наличии)
	X	Y			
1	2	3	4	5	6
-	-	-	-	-	-

Раздел 3

Сведения о местоположении измененных (уточненных) границ объекта

1. Система координат -

2. Сведения о характерных точках границ объекта

Обозначение характерных точек границ	Существующие координаты, м		Измененные (уточненные) координаты, м		Метод определения координат характерной точки	Средняя квадратическая погрешность положения характерной точки (Mt), м	Описание обозначения точки на местности (при наличии)
	X	Y	X	Y			
1	2	3	4	5	6	7	8
-	-	-	-	-	-	-	

3. Сведения о характерных точках части (частей) границы объекта

Обозначение характерных точек части границы	Существующие координаты, м		Измененные (уточненные) координаты, м		Метод определения координат характерной точки	Средняя квадратическая погрешность положения характерной точки (Mt), м	Описание обозначения точки на местности (при наличии)
	X	Y	X	Y			
1	2	3	4	5	6	7	8
-	-	-	-	-	-	-	

Сообщение № 43
о возможном установлении публичного сервитута

Руководствуясь статьей 39.42 Земельного кодекса Российской Федерации, Администрация Сысертского муниципального округа сообщает о возможном установлении публичного сервитута сроком на 49 лет для эксплуатации объекта электросетевого хозяйства: «Линия электропередач КЛ 10 кВ: литер 6, входящий в Электросетевой комплекс ПС «Сысерть», находящегося в границах населенного пункта город Сысерть Сысертского муниципального округа Свердловской области, в отношении следующих земель и части земельного участка, общей площадью – 327 кв.м:

1) земель кадастрового квартала 66:25:2901010, площадью 4 кв.м, государственная собственность на которые не разграничена, расположенных в границах населенного пункта город Сысерть Сысертского муниципального округа Свердловской области;

2) части земельного участка, площадью 11 кв.м, с кадастровым номером 66:25:2901010:2480, площадью 77 кв.м, с видом разрешенного использования - предоставление коммунальных услуг, с категорией земель - земли населенных пунктов, расположенного по адресу: Российская Федерация, Свердловская область, Сысертский городской округ, город Сысерть;


3) части земельного участка, площадью 201 кв.м, с кадастровым номером 66:25:2901010:224, площадью 7144 кв.м, с видом разрешенного использования - под многоквартирный жилой дом, с категорией земель - земли населенных пунктов, расположенного по адресу: Свердловская область, Сысертский район, город Сысерть, улица Красноармейская, дом 43;

4) части земельного участка, площадью 111 кв.м, с кадастровым номером 66:25:2901010:332, площадью 5036 кв.м, с видом разрешенного использования - Под многоэтажный жилой дом, с категорией земель - земли населенных пунктов, расположенного по адресу: Свердловская область, Сысертский район, город Сысерть, улица Красноармейская, дом 44.

Ознакомиться с ходатайством об установлении публичного сервитута и прилагаемым к нему описанием местоположения границ публичного сервитута можно по адресу: 624022, Свердловская область, город Сысерть, улица Ленина, дом 35, кабинет № 49, в приемное время: вторник, четверг с 15-00 до 17-00 часов, описание местоположения границ публичного сервитута размещено на сайте Сысертского муниципального округа в сети Интернет: https://admsysert.ru/administration/zemelno-imushchestvennye-otnosheniya/publichniy-servitut/message.

Правообладатели земельных участков, в отношении которых испрашивается публичный сервитут, если их права (обременения права) не зарегистрированы в Едином государственном реестре недвижимости, могут обратиться с заявлением об учете их прав (обременений права) на земельные участки с приложением копий документов, подтверждающих эти права (обременения права) в Администрацию Сысертского муниципального округа по адресу: 624022, Свердловская область, город Сысерть, улица Ленина, дом 35, кабинет № 3, в приемное время: понедельник – пятница с 08-00 до 17-00 часов. Срок подачи заявления - в течение 15 (пятнадцати) дней со дня опубликования данного извещения.

Схема расположения границ публичного сервитута

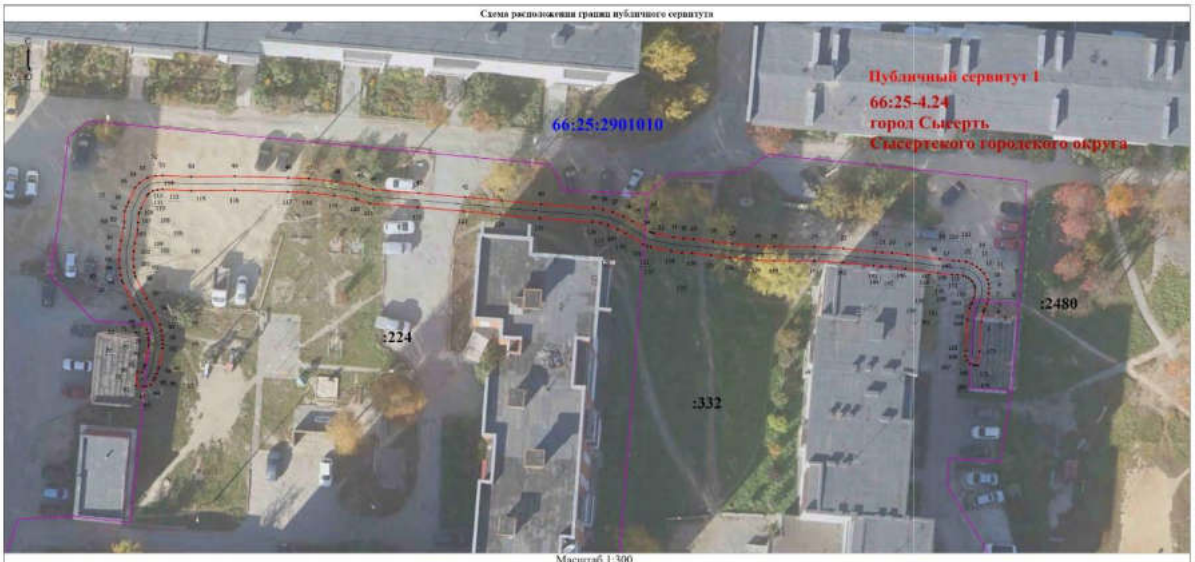

Масштаб 1:300

Условные обозначения

- Обозначение выносного листа
- Обозначение новой характерной точки
- Кадастровый номер земельного участка
- Публичный сервитут для эксплуатации объекта электросетевого хозяйства Линия электропередач КЛ 10 кВ, литер: 6, входящий в Электросетевой комплекс ПС "Сысерть"
- Граница кадастрового квартала
- реестровый номер и наименование границы административного деления
- Граница земельного участка, пересекаемого сервитут
- Номер контура публичного сервитута
- Характерная точка границы, сведения о которой позволяют однозначно определить ее положение на местности
- Номер кадастрового квартала
- Проектная граница публичного сервитута
- Граница населенного пункта
- Граница лесничества

Подпись _____

Дата "____" _____ _____ г.

ГРАФИЧЕСКОЕ ОПИСАНИЕ
местоположения границ населенных пунктов, территориальных зон, особо охраняемых природных территорий, зон с особыми условиями использования территории

Публичный сервитут для эксплуатации объекта электросетевого хозяйства Линия электропередач КЛ 10 кВ, литер: 6, входящий в Электросетевой комплекс ПС "Сысерть"

(наименование объекта, местоположение границ которого описано (далее - объект))

Раздел 1

Сведения об объекте

№ п/п	Характеристики объекта	Описание характеристик
1	2	3
1.	Местоположение объекта	Свердловская область, г.о Сысертский, город Сысерть
2.	Площадь объекта +/- величина погрешности определения площади (Р +/- Дельта Р)	327 +/- 6 м²
3.	Иные характеристики объекта	Публичный сервитут для эксплуатации объекта электросетевого хозяйства Линия электропередач КЛ 10 кВ, литер: 6, входящий в Электросетевой комплекс ПС "Сысерть", сроком действия на 49 лет для ПАО «Россети Урал», ИНН 6671163413, ОГРН 1056604000970, почтовый адрес: 620017, г. Екатеринбург, пр. Космонавтов, 17а, телефон: + 7 (343) 293-23-59, адрес электронной почты se@rosseti-ural.ru

Раздел 2

Сведения о местоположении границ объекта

1. Система координат МСК-66, зона 1

2. Сведения о характерных точках границ объекта

Обозначение характерных точек границ	Координаты, м		Метод определения координат характерной точки	Средняя квадратическая погрешность положения характерной точки (Mt), м	Описание обозначения точки на местности (при наличии)
	X	Y			
1	2	3	4	5	6
1	354140.96	1547111.04	Метод спутниковых геодезических измерений (определений)	0.1	Закрепление отсутствует
2	354142.26	1547111.29	Метод спутниковых геодезических измерений (определений)	0.1	Закрепление отсутствует
3	354142.43	1547111.35	Метод спутниковых геодезических измерений (определений)	0.1	Закрепление отсутствует
4	354142.69	1547111.52	Метод спутниковых геодезических измерений (определений)	0.1	Закрепление отсутствует
5	354143.49	1547111.86	Метод спутниковых геодезических измерений (определений)	0.1	Закрепление отсутствует
6	354144.08	1547112.04	Метод спутниковых геодезических измерений (определений)	0.1	Закрепление отсутствует
7	354144.91	1547112.13	Метод спутниковых геодезических измерений (определений)	0.1	Закрепление отсутствует
8	354145.64	1547112.16	Метод спутниковых геодезических измерений (определений)	0.1	Закрепление отсутствует
9	354146.25	1547112.09	Метод спутниковых геодезических измерений (определений)	0.1	Закрепление отсутствует
10	354146.92	1547111.92	Метод спутниковых геодезических измерений (определений)	0.1	Закрепление отсутствует
11	354147.77	1547111.43	Метод спутниковых геодезических измерений (определений)	0.1	Закрепление отсутствует

2. Сведения о характерных точках границ объекта					
Обозначение характерных точек границ	**Координаты, м**		**Метод определения координат характерной точки**	**Средняя квадратическая погрешность положения характерной точки (Mt), м**	**Описание обозначения точки на местности (при наличии)**
	X	**Y**			
1	**2**	**3**	**4**	**5**	**6**
12	354148.30	1547110.93	Метод спутниковых геодезических измерений (определений)	0.1	Закрепление отсутствует
13	354148.71	1547110.39	Метод спутниковых геодезических измерений (определений)	0.1	Закрепление отсутствует
14	354149.11	1547109.75	Метод спутниковых геодезических измерений (определений)	0.1	Закрепление отсутствует
15	354149.43	1547108.89	Метод спутниковых геодезических измерений (определений)	0.1	Закрепление отсутствует
16	354149.55	1547107.86	Метод спутниковых геодезических измерений (определений)	0.1	Закрепление отсутствует
17	354149.61	1547107.05	Метод спутниковых геодезических измерений (определений)	0.1	Закрепление отсутствует
18	354149.82	1547105.13	Метод спутниковых геодезических измерений (определений)	0.1	Закрепление отсутствует
19	354150.43	1547100.49	Метод спутниковых геодезических измерений (определений)	0.1	Закрепление отсутствует
20	354150.72	1547098.28	Метод спутниковых геодезических измерений (определений)	0.1	Закрепление отсутствует
21	354150.77	1547096.91	Метод спутниковых геодезических измерений (определений)	0.1	Закрепление отсутствует
22	354150.84	1547095.83	Метод спутниковых геодезических измерений (определений)	0.1	Закрепление отсутствует
23	354151.33	1547091.39	Метод спутниковых геодезических измерений (определений)	0.1	Закрепление отсутствует
24	354151.56	1547087.26	Метод спутниковых геодезических измерений (определений)	0.1	Закрепление отсутствует

2. Сведения о характерных точках границ объекта					
Обозначение характерных точек границ	**Координаты, м**		**Метод определения координат характерной точки**	**Средняя квадратическая погрешность положения характерной точки (Mt), м**	**Описание обозначения точки на местности (при наличии)**
	X	**Y**			
1	**2**	**3**	**4**	**5**	**6**
25	354151.56	1547081.48	Метод спутниковых геодезических измерений (определений)	0.1	Закрепление отсутствует
26	354151.64	1547079.15	Метод спутниковых геодезических измерений (определений)	0.1	Закрепление отсутствует
27	354152.02	1547075.46	Метод спутниковых геодезических измерений (определений)	0.1	Закрепление отсутствует
28	354152.33	1547072.76	Метод спутниковых геодезических измерений (определений)	0.1	Закрепление отсутствует
29	354152.65	1547069.96	Метод спутниковых геодезических измерений (определений)	0.1	Закрепление отсутствует
30	354152.73	1547068.54	Метод спутниковых геодезических измерений (определений)	0.1	Закрепление отсутствует
31	354152.93	1547067.13	Метод спутниковых геодезических измерений (определений)	0.1	Закрепление отсутствует
32	354153.52	1547064.32	Метод спутниковых геодезических измерений (определений)	0.1	Закрепление отсутствует
33	354153.59	1547064.02	Метод спутниковых геодезических измерений (определений)	0.1	Закрепление отсутствует
34	354153.71	1547063.77	Метод спутниковых геодезических измерений (определений)	0.1	Закрепление отсутствует
35	354155.25	1547061.27	Метод спутниковых геодезических измерений (определений)	0.1	Закрепление отсутствует
36	354155.88	1547060.00	Метод спутниковых геодезических измерений (определений)	0.1	Закрепление отсутствует
37	354156.53	1547058.47	Метод спутниковых геодезических измерений (определений)	0.1	Закрепление отсутствует

2. Сведения о характерных точках границ объекта					
Обозначение характерных точек границ	**Координаты, м**		**Метод определения координат характерной точки**	**Средняя квадратическая погрешность положения характерной точки (Mt), м**	**Описание обозначения точки на местности (при наличии)**
	X	**Y**			
1	**2**	**3**	**4**	**5**	**6**
38	354156.92	1547057.11	Метод спутниковых геодезических измерений (определений)	0.1	Закрепление отсутствует
39	354157.10	1547055.72	Метод спутниковых геодезических измерений (определений)	0.1	Закрепление отсутствует
40	354157.63	1547048.22	Метод спутниковых геодезических измерений (определений)	0.1	Закрепление отсутствует
41	354158.17	1547042.61	Метод спутниковых геодезических измерений (определений)	0.1	Закрепление отсутствует
42	354158.64	1547037.38	Метод спутниковых геодезических измерений (определений)	0.1	Закрепление отсутствует
43	354159.20	1547030.82	Метод спутниковых геодезических измерений (определений)	0.1	Закрепление отсутствует
44	354159.74	1547024.21	Метод спутниковых геодезических измерений (определений)	0.1	Закрепление отсутствует
45	354160.30	1547022.30	Метод спутниковых геодезических измерений (определений)	0.1	Закрепление отсутствует
46	354160.83	1547019.04	Метод спутниковых геодезических измерений (определений)	0.1	Закрепление отсутствует
47	354161.30	1547015.15	Метод спутниковых геодезических измерений (определений)	0.1	Закрепление отсутствует
48	354161.40	1547012.16	Метод спутниковых геодезических измерений (определений)	0.1	Закрепление отсутствует
49	354161.63	1547004.54	Метод спутниковых геодезических измерений (определений)	0.1	Закрепление отсутствует
50	354161.55	1546998.32	Метод спутниковых геодезических измерений (определений)	0.1	Закрепление отсутствует

2. Сведения о характерных точках границ объекта					
Обозначение характерных точек границ	**Координаты, м**		**Метод определения координат характерной точки**	**Средняя квадратическая погрешность положения характерной точки (Mt), м**	**Описание обозначения точки на местности (при наличии)**
	X	**Y**			
1	**2**	**3**	**4**	**5**	**6**
51	354161.74	1546994.22	Метод спутниковых геодезических измерений (определений)	0.1	Закрепление отсутствует
52	354161.67	1546993.21	Метод спутниковых геодезических измерений (определений)	0.1	Закрепление отсутствует
53	354161.41	1546992.08	Метод спутниковых геодезических измерений (определений)	0.1	Закрепление отсутствует
54	354160.66	1546990.93	Метод спутниковых геодезических измерений (определений)	0.1	Закрепление отсутствует
55	354160.00	1546990.34	Метод спутниковых геодезических измерений (определений)	0.1	Закрепление отсутствует
56	354157.93	1546989.37	Метод спутниковых геодезических измерений (определений)	0.1	Закрепление отсутствует
57	354157.32	1546989.09	Метод спутниковых геодезических измерений (определений)	0.1	Закрепление отсутствует
58	354156.66	1546988.84	Метод спутниковых геодезических измерений (определений)	0.1	Закрепление отсутствует
59	354155.13	1546988.75	Метод спутниковых геодезических измерений (определений)	0.1	Закрепление отсутствует
60	354154.27	1546988.70	Метод спутниковых геодезических измерений (определений)	0.1	Закрепление отсутствует
61	354152.44	1546988.31	Метод спутниковых геодезических измерений (определений)	0.1	Закрепление отсутствует
62	354151.12	1546988.11	Метод спутниковых геодезических измерений (определений)	0.1	Закрепление отсутствует
63	354149.78	1546988.07	Метод спутниковых геодезических измерений (определений)	0.1	Закрепление отсутствует

2. Сведения о характерных точках границ объекта					
Обозначение характерных точек границ	**Координаты, м**		**Метод определения координат характерной точки**	**Средняя квадратическая погрешность положения характерной точки (Mt), м**	**Описание обозначения точки на местности (при наличии)**
	X	**Y**			
1	**2**	**3**	**4**	**5**	**6**
64	354148.58	1546988.14	Метод спутниковых геодезических измерений (определений)	0.1	Закрепление отсутствует
65	354147.53	1546988.25	Метод спутниковых геодезических измерений (определений)	0.1	Закрепление отсутствует
66	354146.77	1546988.43	Метод спутниковых геодезических измерений (определений)	0.1	Закрепление отсутствует
67	354146.40	1546988.59	Метод спутниковых геодезических измерений (определений)	0.1	Закрепление отсутствует
68	354143.25	1546990.21	Метод спутниковых геодезических измерений (определений)	0.1	Закрепление отсутствует
69	354141.27	1546991.29	Метод спутниковых геодезических измерений (определений)	0.1	Закрепление отсутствует
70	354139.79	1546991.96	Метод спутниковых геодезических измерений (определений)	0.1	Закрепление отсутствует
71	354139.18	1546992.12	Метод спутниковых геодезических измерений (определений)	0.1	Закрепление отсутствует
72	354138.62	1546992.22	Метод спутниковых геодезических измерений (определений)	0.1	Закрепление отсутствует
73	354138.19	1546992.24	Метод спутниковых геодезических измерений (определений)	0.1	Закрепление отсутствует
74	354137.72	1546992.26	Метод спутниковых геодезических измерений (определений)	0.1	Закрепление отсутствует
75	354137.34	1546992.24	Метод спутниковых геодезических измерений (определений)	0.1	Закрепление отсутствует
76	354134.79	1546991.74	Метод спутниковых геодезических измерений (определений)	0.1	Закрепление отсутствует

2. Сведения о характерных точках границ объекта					
Обозначение характерных точек границ	**Координаты, м**		**Метод определения координат характерной точки**	**Средняя квадратическая погрешность положения характерной точки (Mt), м**	**Описание обозначения точки на местности (при наличии)**
	X	**Y**			
1	**2**	**3**	**4**	**5**	**6**
77	354134.60	1546991.70	Метод спутниковых геодезических измерений (определений)	0.1	Закрепление отсутствует
78	354134.27	1546991.59	Метод спутниковых геодезических измерений (определений)	0.1	Закрепление отсутствует
79	354133.69	1546991.29	Метод спутниковых геодезических измерений (определений)	0.1	Закрепление отсутствует
80	354133.76	1546990.61	Метод спутниковых геодезических измерений (определений)	0.1	Закрепление отсутствует
81	354131.78	1546990.40	Метод спутниковых геодезических измерений (определений)	0.1	Закрепление отсутствует
82	354131.66	1546991.45	Метод спутниковых геодезических измерений (определений)	0.1	Закрепление отсутствует
83	354131.69	1546991.88	Метод спутниковых геодезических измерений (определений)	0.1	Закрепление отсутствует
84	354131.87	1546992.55	Метод спутниковых геодезических измерений (определений)	0.1	Закрепление отсутствует
85	354132.56	1546993.02	Метод спутниковых геодезических измерений (определений)	0.1	Закрепление отсутствует
86	354132.93	1546993.14	Метод спутниковых геодезических измерений (определений)	0.1	Закрепление отсутствует
87	354133.47	1546993.42	Метод спутниковых геодезических измерений (определений)	0.1	Закрепление отсутствует
88	354134.06	1546993.63	Метод спутниковых геодезических измерений (определений)	0.1	Закрепление отсутствует
89	354134.39	1546993.70	Метод спутниковых геодезических измерений (определений)	0.1	Закрепление отсутствует

2. Сведения о характерных точках границ объекта					
Обозначение характерных точек границ	**Координаты, м**		**Метод определения координат характерной точки**	**Средняя квадратическая погрешность положения характерной точки (Mt), м**	**Описание обозначения точки на местности (при наличии)**
	X	**Y**			
1	**2**	**3**	**4**	**5**	**6**
90	354137.09	1546994.23	Метод спутниковых геодезических измерений (определений)	0.1	Закрепление отсутствует
91	354137.69	1546994.26	Метод спутниковых геодезических измерений (определений)	0.1	Закрепление отсутствует
92	354138.27	1546994.24	Метод спутниковых геодезических измерений (определений)	0.1	Закрепление отсутствует
93	354138.85	1546994.21	Метод спутниковых геодезических измерений (определений)	0.1	Закрепление отсутствует
94	354139.61	1546994.07	Метод спутниковых геодезических измерений (определений)	0.1	Закрепление отсутствует
95	354140.46	1546993.86	Метод спутниковых геодезических измерений (определений)	0.1	Закрепление отсутствует
96	354142.17	1546993.08	Метод спутниковых геодезических измерений (определений)	0.1	Закрепление отсутствует
97	354144.18	1546991.98	Метод спутниковых геодезических измерений (определений)	0.1	Закрепление отсутствует
98	354147.24	1546990.40	Метод спутниковых геодезических измерений (определений)	0.1	Закрепление отсутствует
99	354147.39	1546990.34	Метод спутниковых геодезических измерений (определений)	0.1	Закрепление отсутствует
100	354147.87	1546990.22	Метод спутниковых геодезических измерений (определений)	0.1	Закрепление отсутствует
101	354148.74	1546990.14	Метод спутниковых геодезических измерений (определений)	0.1	Закрепление отсутствует
102	354149.80	1546990.07	Метод спутниковых геодезических измерений (определений)	0.1	Закрепление отсутствует

2. Сведения о характерных точках границ объекта					
Обозначение характерных точек границ	**Координаты, м**		**Метод определения координат характерной точки**	**Средняя квадратическая погрешность положения характерной точки (Mt), м**	**Описание обозначения точки на местности (при наличии)**
	X	**Y**			
1	**2**	**3**	**4**	**5**	**6**
103	354150.93	1546990.11	Метод спутниковых геодезических измерений (определений)	0.1	Закрепление отсутствует
104	354152.08	1546990.28	Метод спутниковых геодезических измерений (определений)	0.1	Закрепление отсутствует
105	354154.00	1546990.68	Метод спутниковых геодезических измерений (определений)	0.1	Закрепление отсутствует
106	354155.01	1546990.75	Метод спутниковых геодезических измерений (определений)	0.1	Закрепление отсутствует
107	354156.24	1546990.82	Метод спутниковых геодезических измерений (определений)	0.1	Закрепление отсутствует
108	354156.54	1546990.93	Метод спутниковых геодезических измерений (определений)	0.1	Закрепление отсутствует
109	354157.08	1546991.18	Метод спутниковых геодезических измерений (определений)	0.1	Закрепление отсутствует
110	354158.88	1546992.03	Метод спутниковых геодезических измерений (определений)	0.1	Закрепление отсутствует
111	354159.14	1546992.25	Метод спутниковых геодезических измерений (определений)	0.1	Закрепление отсутствует
112	354159.55	1546992.88	Метод спутниковых геодезических измерений (определений)	0.1	Закрепление отсутствует
113	354159.69	1546993.50	Метод спутниковых геодезических измерений (определений)	0.1	Закрепление отсутствует
114	354159.74	1546994.24	Метод спутниковых геодезических измерений (определений)	0.1	Закрепление отсутствует
115	354159.55	1546998.29	Метод спутниковых геодезических измерений (определений)	0.1	Закрепление отсутствует

2. Сведения о характерных точках границ объекта					
Обозначение характерных точек границ	**Координаты, м**		**Метод определения координат характерной точки**	**Средняя квадратическая погрешность положения характерной точки (Mt), м**	**Описание обозначения точки на местности (при наличии)**
	X	**Y**			
1	**2**	**3**	**4**	**5**	**6**
116	354159.63	1547004.52	Метод спутниковых геодезических измерений (определений)	0.1	Закрепление отсутствует
117	354159.40	1547012.10	Метод спутниковых геодезических измерений (определений)	0.1	Закрепление отсутствует
118	354159.30	1547015.00	Метод спутниковых геодезических измерений (определений)	0.1	Закрепление отсутствует
119	354158.85	1547018.76	Метод спутниковых геодезических измерений (определений)	0.1	Закрепление отсутствует
120	354158.34	1547021.86	Метод спутниковых геодезических измерений (определений)	0.1	Закрепление отсутствует
121	354157.77	1547023.84	Метод спутниковых геодезических измерений (определений)	0.1	Закрепление отсутствует
122	354157.21	1547030.65	Метод спутниковых геодезических измерений (определений)	0.1	Закрепление отсутствует
123	354156.64	1547037.20	Метод спутниковых геодезических измерений (определений)	0.1	Закрепление отсутствует
124	354156.17	1547042.43	Метод спутниковых геодезических измерений (определений)	0.1	Закрепление отсутствует
125	354155.64	1547048.05	Метод спутниковых геодезических измерений (определений)	0.1	Закрепление отсутствует
126	354155.11	1547055.51	Метод спутниковых геодезических измерений (определений)	0.1	Закрепление отсутствует
127	354154.95	1547056.70	Метод спутниковых геодезических измерений (определений)	0.1	Закрепление отсутствует
128	354154.64	1547057.80	Метод спутниковых геодезических измерений (определений)	0.1	Закрепление отсутствует

2. Сведения о характерных точках границ объекта					
Обозначение характерных точек границ	**Координаты, м**		**Метод определения координат характерной точки**	**Средняя квадратическая погрешность положения характерной точки (Mt), м**	**Описание обозначения точки на местности (при наличии)**
	X	**Y**			
1	**2**	**3**	**4**	**5**	**6**
129	354154.06	1547059.16	Метод спутниковых геодезических измерений (определений)	0.1	Закрепление отсутствует
130	354153.50	1547060.30	Метод спутниковых геодезических измерений (определений)	0.1	Закрепление отсутствует
131	354151.94	1547062.82	Метод спутниковых геодезических измерений (определений)	0.1	Закрепление отсутствует
132	354151.70	1547063.35	Метод спутниковых геодезических измерений (определений)	0.1	Закрепление отсутствует
133	354151.57	1547063.87	Метод спутниковых геодезических измерений (определений)	0.1	Закрепление отсутствует
134	354150.96	1547066.79	Метод спутниковых геодезических измерений (определений)	0.1	Закрепление отсутствует
135	354150.73	1547068.34	Метод спутниковых геодезических измерений (определений)	0.1	Закрепление отсутствует
136	354150.66	1547069.79	Метод спутниковых геодезических измерений (определений)	0.1	Закрепление отсутствует
137	354150.34	1547072.53	Метод спутниковых геодезических измерений (определений)	0.1	Закрепление отсутствует
138	354150.03	1547075.25	Метод спутниковых геодезических измерений (определений)	0.1	Закрепление отсутствует
139	354149.65	1547079.02	Метод спутниковых геодезических измерений (определений)	0.1	Закрепление отсутствует
140	354149.56	1547081.45	Метод спутниковых геодезических измерений (определений)	0.1	Закрепление отсутствует
141	354149.56	1547087.20	Метод спутниковых геодезических измерений (определений)	0.1	Закрепление отсутствует

2. Сведения о характерных точках границ объекта					
Обозначение характерных точек границ	**Координаты, м**		**Метод определения координат характерной точки**	**Средняя квадратическая погрешность положения характерной точки (Mt), м**	**Описание обозначения точки на местности (при наличии)**
	X	**Y**			
1	**2**	**3**	**4**	**5**	**6**
142	354149.34	1547091.22	Метод спутниковых геодезических измерений (определений)	0.1	Закрепление отсутствует
143	354148.84	1547095.66	Метод спутниковых геодезических измерений (определений)	0.1	Закрепление отсутствует
144	354148.77	1547096.81	Метод спутниковых геодезических измерений (определений)	0.1	Закрепление отсутствует
145	354148.72	1547098.12	Метод спутниковых геодезических измерений (определений)	0.1	Закрепление отсутствует
146	354148.45	1547100.23	Метод спутниковых геодезических измерений (определений)	0.1	Закрепление отсутствует
147	354147.83	1547104.89	Метод спутниковых геодезических измерений (определений)	0.1	Закрепление отсутствует
148	354147.61	1547106.87	Метод спутниковых геодезических измерений (определений)	0.1	Закрепление отсутствует
149	354147.56	1547107.67	Метод спутниковых геодезических измерений (определений)	0.1	Закрепление отсутствует
150	354147.47	1547108.42	Метод спутниковых геодезических измерений (определений)	0.1	Закрепление отсутствует
151	354147.30	1547108.86	Метод спутниковых геодезических измерений (определений)	0.1	Закрепление отсутствует
152	354147.06	1547109.26	Метод спутниковых геодезических измерений (определений)	0.1	Закрепление отсутствует
153	354146.81	1547109.58	Метод спутниковых геодезических измерений (определений)	0.1	Закрепление отсутствует
154	354146.57	1547109.81	Метод спутниковых геодезических измерений (определений)	0.1	Закрепление отсутствует

2. Сведения о характерных точках границ объекта					
Обозначение характерных точек границ	**Координаты, м**		**Метод определения координат характерной точки**	**Средняя квадратическая погрешность положения характерной точки (Mt), м**	**Описание обозначения точки на местности (при наличии)**
	X	**Y**			
1	**2**	**3**	**4**	**5**	**6**
155	354146.15	1547110.05	Метод спутниковых геодезических измерений (определений)	0.1	Закрепление отсутствует
156	354145.89	1547110.12	Метод спутниковых геодезических измерений (определений)	0.1	Закрепление отсутствует
157	354145.57	1547110.16	Метод спутниковых геодезических измерений (определений)	0.1	Закрепление отсутствует
158	354145.07	1547110.14	Метод спутниковых геодезических измерений (определений)	0.1	Закрепление отсутствует
159	354144.49	1547110.07	Метод спутниковых геодезических измерений (определений)	0.1	Закрепление отсутствует
160	354144.18	1547109.98	Метод спутниковых геодезических измерений (определений)	0.1	Закрепление отсутствует
161	354143.63	1547109.74	Метод спутниковых геодезических измерений (определений)	0.1	Закрепление отсутствует
162	354143.34	1547109.56	Метод спутниковых геодезических измерений (определений)	0.1	Закрепление отсутствует
163	354142.81	1547109.35	Метод спутниковых геодезических измерений (определений)	0.1	Закрепление отсутствует
164	354141.20	1547109.05	Метод спутниковых геодезических измерений (определений)	0.1	Закрепление отсутствует
165	354136.77	1547108.80	Метод спутниковых геодезических измерений (определений)	0.1	Закрепление отсутствует
166	354135.95	1547108.75	Метод спутниковых геодезических измерений (определений)	0.1	Закрепление отсутствует
167	354135.33	1547109.00	Метод спутниковых геодезических измерений (определений)	0.1	Закрепление отсутствует

2. Сведения о характерных точках границ объекта

Обозначение характерных точек границ	Координаты, м		Метод определения координат характерной точки	Средняя квадратическая погрешность положения характерной точки (Mt), м	Описание обозначения точки на местности (при наличии)
	X	Y			
1	2	3	4	5	6
168	354134.88	1547109.46	Метод спутниковых геодезических измерений (определений)	0.1	Закрепление отсутствует
169	354134.75	1547109.90	Метод спутниковых геодезических измерений (определений)	0.1	Закрепление отсутствует
170	354134.69	1547110.17	Метод спутниковых геодезических измерений (определений)	0.1	Закрепление отсутствует
171	354134.66	1547110.53	Метод спутниковых геодезических измерений (определений)	0.1	Закрепление отсутствует
172	354136.66	1547110.79	Метод спутниковых геодезических измерений (определений)	0.1	Закрепление отсутствует
1	354140.96	1547111.04	Метод спутниковых геодезических измерений (определений)	0.1	Закрепление отсутствует

3. Сведения о характерных точках части (частей) границы объекта

Обозначение характерных точек части границы	Координаты, м		Метод определения координат характерной точки	Средняя квадратическая погрешность положения характерной точки (Mt), м	Описание обозначения точки на местности (при наличии)
	X	Y			
1	2	3	4	5	6
-	-	-	-	-	-

Раздел 3

Сведения о местоположении измененных (уточненных) границ объекта

1. Система координат -

2. Сведения о характерных точках границ объекта

Обозначение характерных точек границ	Существующие координаты, м		Измененные (уточненные) координаты, м		Метод определения координат характерной точки	Средняя квадратическая погрешность положения характерной точки (Mt), м	Описание обозначения точки на местности (при наличии)
	X	Y	X	Y			
1	2	3	4	5	6	7	8
-	-	-	-	-	-	-	

3. Сведения о характерных точках части (частей) границы объекта

Обозначение характерных точек части границы	Существующие координаты, м		Измененные (уточненные) координаты, м		Метод определения координат характерной точки	Средняя квадратическая погрешность положения характерной точки (Mt), м	Описание обозначения точки на местности (при наличии)
	X	Y	X	Y			
1	2	3	4	5	6	7	8
-	-	-	-	-	-	-	

Сообщение № 44
о возможном установлении публичного сервитута

Руководствуясь статьей 39.42 Земельного кодекса Российской Федерации, Администрация Сысертского муниципального округа сообщает о возможном установлении публичного сервитута сроком на 49 лет для эксплуатации объекта электросетевого хозяйства: «Линия электропередач КЛ 10 кВ: литер 1И, входящий в Электросетевой комплекс ПС «Сысерть», находящегося в границах населенного пункта город Сысерть Сысертского муниципального округа Свердловской области, в отношении следующих земель и части земельного участка, общей площадью – 6 кв.м:

1) земель кадастрового квартала 66:25:2901023, площадью 0,2 кв.м, государственная собственность на которые не разграничена, расположенных в границах населенного пункта город Сысерть Сысертского муниципального округа Свердловской области;

2) части земельного участка, площадью 6 кв.м, с кадастровым номером 66:25:2901023:69, площадью 4545 кв.м, с видом разрешенного использования - земельные участки (территории) общего пользования, с категорией земель - земли населенных пунктов, расположенного по адресу: Российская Федерация, Свердловская область, муниципальный округ Сысертский, город Сысерть, улица Чапаева, земельный участок 2А.

Ознакомиться с ходатайством об установлении публичного сервитута и прилагаемым к нему описанием местоположения границ публичного сервитута можно по адресу: 624022, Свердловская область, город Сысерть, улица Ленина, дом 35, кабинет № 49, в приемное время: вторник, четверг с 15-00 до 17-00 часов, описание местоположения границ публичного сервитута размещено на сайте Сысертского муниципального округа в сети Интернет: https://admsysert.ru/administration/zemelno-imushchestvennye-otnosheniya/publichniy-servitut/message.

Правообладатели земельных участков, в отношении которых испрашивается публичный сервитут, если их права (обременения права) не зарегистрированы в Едином государственном реестре недвижимости, могут обратиться с заявлением об учете их прав (обременений права) на земельные участки с приложением копий документов, подтверждающих эти права (обременения права) в Администрацию Сысертского муниципального округа по адресу: 624022, Свердловская область, город Сысерть, улица Ленина, дом 35, кабинет № 3, в приемное время: понедельник – пятница с 08-00 до 17-00 часов. Срок подачи заявления - в течение 15 (пятнадцати) дней со дня опубликования данного извещения.

Схема расположения границ публичного сервитута



Масштаб 1:100

Условные обозначения

Выносной лист 1 - Обозначение выносного листа

1 - Обозначение новой характерной точки

:28 - Кадастровый номер земельного участка

Публичный сервитут 1 - Публичный сервитут для эксплуатации объекта электросетевого хозяйства Линия электропередач КЛ 10 кВ, литер: 1И, входящий в Электросетевой комплекс ПС "Сысерть"

- Граница кадастрового квартала

66:00-3.4 Сысертский городской округ - реестровый номер и наименование границы административного деления

- Граница земельного участка, пересекающего сервитут

(1) - Номер контура публичного сервитута

• - Характерная точка границы, сведения о которой позволяют однозначно определить ее положение на местности

66:43:0101022 - Номер кадастрового квартала

- Проектная граница публичного сервитута

- Граница населенного пункта

- Граница лесничества

Подпись _____

Дата "____" _____ _____г.

Место для оттиска печати (при наличии) лица, составившего описание местоположения границ объекта

ГРАФИЧЕСКОЕ ОПИСАНИЕ
местоположения границ населенных пунктов, территориальных зон, особо охраняемых природных территорий, зон с особыми условиями использования территории

Публичный сервитут для эксплуатации объекта электросетевого хозяйства Линия электропередач КЛ 10 кВ, литер: 1И, входящий в Электросетевой комплекс ПС "Сысерть"

(наименование объекта, местоположение границ которого описано (далее - объект))

Раздел 1

Сведения об объекте

№ п/п	Характеристики объекта	Описание характеристик
1	2	3
1.	Местоположение объекта	Свердловская область, г.о Сысертский, город Сысерть
2.	Площадь объекта +/- величина погрешности определения площади (Р +/- Дельта Р)	6 +/- 1 м²
3.	Иные характеристики объекта	Публичный сервитут для эксплуатации объекта электросетевого хозяйства Линия электропередач КЛ 10 кВ, литер: 1И, входящий в Электросетевой комплекс ПС "Сысерть", сроком действия на 49 лет для ПАО «Россети Урал», ИНН 6671163413, ОГРН 1056604000970, почтовый адрес: 620017, г. Екатеринбург, пр. Космонавтов, 17а, телефон: + 7 (343) 293-23-59, адрес электронной почты se@rosseti-ural.ru

Раздел 2

Сведения о местоположении границ объекта

1. Система координат МСК-66, зона 1

2. Сведения о характерных точках границ объекта

Обозначение характерных точек границ	Координаты, м		Метод определения координат характерной точки	Средняя квадратическая погрешность положения характерной точки (Mt), м	Описание обозначения точки на местности (при наличии)
	X	Y			
1	2	3	4	5	6
1	353052.63	1545692.62	Метод спутниковых геодезических измерений (определений)	0.1	Закрепление отсутствует
2	353053.72	1545689.70	Метод спутниковых геодезических измерений (определений)	0.1	Закрепление отсутствует
3	353051.85	1545689.00	Метод спутниковых геодезических измерений (определений)	0.1	Закрепление отсутствует
4	353050.76	1545691.92	Метод спутниковых геодезических измерений (определений)	0.1	Закрепление отсутствует
1	353052.63	1545692.62	Метод спутниковых геодезических измерений (определений)	0.1	Закрепление отсутствует

3. Сведения о характерных точках части (частей) границы объекта

Обозначение характерных точек части границы	Координаты, м		Метод определения координат характерной точки	Средняя квадратическая погрешность положения характерной точки (Mt), м	Описание обозначения точки на местности (при наличии)
	X	Y			
1	2	3	4	5	6
-	-	-	-	-	-

Раздел 3

Сведения о местоположении измененных (уточненных) границ объекта

1. Система координат -

2. Сведения о характерных точках границ объекта

Обозначение характерных точек границ	Существующие координаты, м		Измененные (уточненные) координаты, м		Метод определения координат характерной точки	Средняя квадратическая погрешность положения характерной точки (Mt), м	Описание обозначения точки на местности (при наличии)
	X	Y	X	Y			
1	2	3	4	5	6	7	8
-	-	-	-	-	-	-	

3. Сведения о характерных точках части (частей) границы объекта

Обозначение характерных точек части границы	Существующие координаты, м		Измененные (уточненные) координаты, м		Метод определения координат характерной точки	Средняя квадратическая погрешность положения характерной точки (Mt), м	Описание обозначения точки на местности (при наличии)
	X	Y	X	Y			
1	2	3	4	5	6	7	8
-	-	-	-	-	-	-	

Сообщение № 45
о возможном установлении публичного сервитута

Руководствуясь статьей 39.42 Земельного кодекса Российской Федерации, Администрация Сысертского муниципального округа сообщает о возможном установлении публичного сервитута сроком на 49 лет для эксплуатации объекта электросетевого хозяйства: «Линия электропередач ВЛ-0,4 кВ, литера 15В, входящий в Электросетевой комплекс ПС «Монтажная», находящегося в границах населенного пункта поселок Большой Исток Сысертского муниципального округа Свердловской области, в отношении следующих частей земельных участков, общей площадью – 8 кв.м:


1) части земельного участка, площадью 3,5 кв.м, с кадастровым номером 66:25:0104002:21, площадью 6723 кв.м, с видом разрешенного использования - под многоэтажный жилой дом, с категорией земель - земли населенных пунктов, расположенного по адресу: Свердловская область, Сысертский район, поселок Большой Исток, улица Пушкина, дом 18;

2) части земельного участка, площадью 4,5 кв.м, с кадастровым номером 66:25:0104002:54, площадью 24905 кв.м, с видом разрешенного использования - под жилое строительство, с категорией земель - земли населенных пунктов, расположенного по адресу: Согласно правоустанавливающего документа приведено следующее местоположение земельного участка: Свердловская область, Сысертский район, в юго-западной части поселка Большой Исток (тарная).

Ознакомиться с ходатайством об установлении публичного сервитута и прилагаемым к нему описанием местоположения границ публичного сервитута можно по адресу: 624022, Свердловская область, город Сысерть, улица Ленина, дом 35, кабинет № 49, в приемное время: вторник, четверг с 15-00 до 17-00 часов, описание местоположения границ публичного сервитута размещено на сайте Сысертского муниципального округа в сети Интернет: https://admsysert.ru/administration/zemelno-imushchestvennye-otnosheniya/publichniy-servitut/message.

Правообладатели земельных участков, в отношении которых испрашивается публичный сервитут, если их права (обременения права) не зарегистрированы в Едином государственном реестре недвижимости, могут обратиться с заявлением об учете их прав (обременений права) на земельные участки с приложением копий документов, подтверждающих эти права (обременения права) в Администрацию Сысертского муниципального округа по адресу: 624022, Свердловская область, город Сысерть, улица Ленина, дом 35, кабинет № 3, в приемное время: понедельник – пятница с 08-00 до 17-00 часов. Срок подачи заявления - в течение 15 (пятнадцати) дней со дня опубликования данного извещения.

Схема расположения границ публичного сервитута

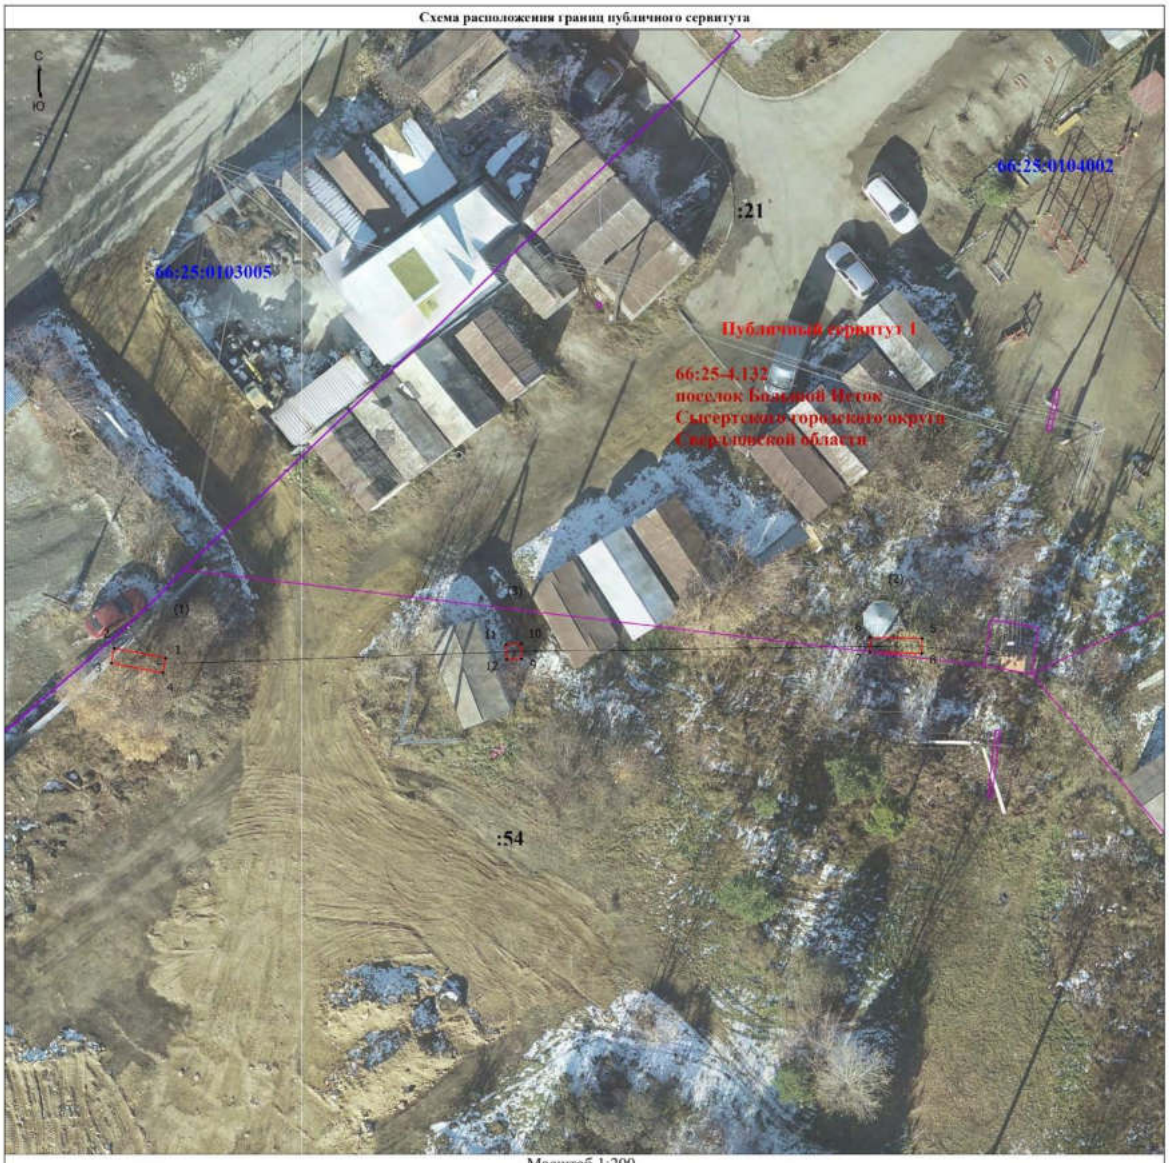

Масштаб 1:200

Условные обозначения

Выносной лист 1 - Обозначение выносного листа

1 - Обозначение новой характерной точки

:28 - Кадастровый номер земельного участка

Публичный сервитут 1 - Публичный сервитут для эксплуатации объекта электросетевого хозяйства Линия электропередач ВЛ -0,4 кВ, литера 15В, входящий в Электросетевой комплекс ПС "Монтажная"

- Граница кадастрового квартала

- Граница населенного пункта

- Граница земельного участка, пересекающего сервитут

(1) - Номер контура публичного сервитута

• - Характерная точка границы, сведения о которой позволяют однозначно определить ее положение на местности

66:43:0101022 - Номер кадастрового квартала

- Проектная граница публичного сервитута

- Ось объекта

66:25-4.132 поселок Большой Исток Сысертского городского округа Свердловской области - реестровый номер и наименование границы административного деления

Подпись _____

Дата "____" _____ _____г.

Место для оттиска печати (при наличии) лица, составившего описание местоположения границ объекта

ГРАФИЧЕСКОЕ ОПИСАНИЕ
местоположения границ населенных пунктов, территориальных зон, особо охраняемых природных территорий, зон с особыми условиями использования территории

Публичный сервитут для эксплуатации объекта электросетевого хозяйства Линия электропередач ВЛ -0,4 кВ, литера 15В, входящий в Электросетевой комплекс ПС "Монтажная"

(наименование объекта, местоположение границ которого описано (далее - объект))

Раздел 1

Сведения об объекте

№ п/п	Характеристики объекта	Описание характеристик
1	2	3
1.	Местоположение объекта	Свердловская область, г.о Сысертский, поселок Большой Исток
2.	Площадь объекта +/- величина погрешности определения площади (Р +/- Дельта Р)	8 +/- 1 м²
3.	Иные характеристики объекта	Публичный сервитут для эксплуатации объекта электросетевого хозяйства Линия электропередач ВЛ -0,4 кВ, литера 15В, входящий в Электросетевой комплекс ПС "Монтажная", сроком действия на 49 лет для ПАО «Россети Урал», ИНН 6671163413, ОГРН 1056604000970, почтовый адрес: 620017, г. Екатеринбург, пр. Космонавтов, 17а, телефон: + 7 (343) 293-23-59, адрес электронной почты se@rosseti-ural.ru

Раздел 2

Сведения о местоположении границ объекта

1. Система координат МСК-66, зона 1

2. Сведения о характерных точках границ объекта

Обозначение характерных точек границ	Координаты, м		Метод определения координат характерной точки	Средняя квадратическая погрешность положения характерной точки (Mt), м	Описание обозначения точки на местности (при наличии)
	X	Y			
1	2	3	4	5	6
1	378161.67	1543151.63	Метод спутниковых геодезических измерений (определений)	0.1	Закрепление отсутствует
2	378162.33	1543148.17	Метод спутниковых геодезических измерений (определений)	0.1	Закрепление отсутствует
3	378161.34	1543147.98	Метод спутниковых геодезических измерений (определений)	0.1	Закрепление отсутствует
4	378160.68	1543151.44	Метод спутниковых геодезических измерений (определений)	0.1	Закрепление отсутствует
1	378161.67	1543151.63	Метод спутниковых геодезических измерений (определений)	0.1	Закрепление отсутствует
5	378163.00	1543202.49	Метод спутниковых геодезических измерений (определений)	0.1	Закрепление отсутствует
6	378163.07	1543199.00	Метод спутниковых геодезических измерений (определений)	0.1	Закрепление отсутствует
7	378162.07	1543198.98	Метод спутниковых геодезических измерений (определений)	0.1	Закрепление отсутствует
8	378162.00	1543202.47	Метод спутниковых геодезических измерений (определений)	0.1	Закрепление отсутствует
5	378163.00	1543202.49	Метод спутниковых геодезических измерений (определений)	0.1	Закрепление отсутствует
9	378161.63	1543175.56	Метод спутниковых геодезических измерений (определений)	0.1	Закрепление отсутствует

2. Сведения о характерных точках границ объекта

Обозначение характерных точек границ	Координаты, м		Метод определения координат характерной точки	Средняя квадратическая погрешность положения характерной точки (Mt), м	Описание обозначения точки на местности (при наличии)
	X	Y			
1	2	3	4	5	6
10	378162.63	1543175.52	Метод спутниковых геодезических измерений (определений)	0.1	Закрепление отсутствует
11	378162.59	1543174.52	Метод спутниковых геодезических измерений (определений)	0.1	Закрепление отсутствует
12	378161.59	1543174.56	Метод спутниковых геодезических измерений (определений)	0.1	Закрепление отсутствует
9	378161.63	1543175.56	Метод спутниковых геодезических измерений (определений)	0.1	Закрепление отсутствует

3. Сведения о характерных точках части (частей) границы объекта

Обозначение характерных точек части границы	Координаты, м		Метод определения координат характерной точки	Средняя квадратическая погрешность положения характерной точки (Mt), м	Описание обозначения точки на местности (при наличии)
	X	Y			
1	2	3	4	5	6
-	-	-	-	-	-

Раздел 3

Сведения о местоположении измененных (уточненных) границ объекта

1. Система координат -

2. Сведения о характерных точках границ объекта

Обозначение характерных точек границ	Существующие координаты, м		Измененные (уточненные) координаты, м		Метод определения координат характерной точки	Средняя квадратическая погрешность положения характерной точки (Mt), м	Описание обозначения точки на местности (при наличии)
	X	Y	X	Y			
1	2	3	4	5	6	7	8
-	-	-	-	-	-	-	

3. Сведения о характерных точках части (частей) границы объекта

Обозначение характерных точек части границы	Существующие координаты, м		Измененные (уточненные) координаты, м		Метод определения координат характерной точки	Средняя квадратическая погрешность положения характерной точки (Mt), м	Описание обозначения точки на местности (при наличии)
	X	Y	X	Y			
1	2	3	4	5	6	7	8
-	-	-	-	-	-	-	

Сообщение № 46
о возможном установлении публичного сервитута

Руководствуясь статьей 39.42 Земельного кодекса Российской Федерации, Администрация Сысертского муниципального округа сообщает о возможном установлении публичного сервитута сроком на 49 лет для эксплуатации объекта электросетевого хозяйства: «Линия электропередач КЛ-6 кВ, литера 9А, входящий в Электросетевой комплекс ПС Ключи», находящегося в границах населенного пункта поселок Двуреченск Сысертского муниципального округа Свердловской области, в отношении следующих частей земельных участков, общей площадью – 1252 кв.м:

1) части земельного участка, площадью 505 кв.м, с кадастровым номером 66:25:2201006:498, площадью 36943 кв.м, с видом разрешенного использования - для производственных целей, с категорией земель - земли населенных пунктов, расположенного по адресу: Свердловская область, Сысертский район, северо-восточная часть поселок Двуреченск;

2) части земельного участка, площадью 213 кв.м, с кадастровым номером 66:25:2201006:38, площадью 12524 кв.м, с видом разрешенного использования - для ведения подсобного хозяйства, с категорией земель - земли населенных пунктов, расположенного по адресу: Свердловская область, Сысертский район, поселок Двуреченск, улица Ленина, дом 54

3) части земельного участка, площадью 534 кв.м, с кадастровым номером 66:25:2201006:78, площадью 463022 кв.м, с видом разрешенного использования - для производственных целей, с категорией земель - земли населенных пунктов, расположенного по адресу: Свердловская область, Сысертский район, северо-восточная часть поселка Двуреченск.

Ознакомиться с ходатайством об установлении публичного сервитута и прилагаемым к нему описанием местоположения границ публичного сервитута можно по адресу: 624022, Свердловская область, город Сысерть, улица Ленина, дом 35, кабинет № 49, в приемное время: вторник, четверг с 15-00 до 17-00 часов, описание местоположения границ публичного сервитута размещено на сайте Сысертского муниципального округа в сети Интернет: https://admsysert.ru/administration/zemelno-imushchestvennye-otnosheniya/publichniy-servitut/message.

Правообладатели земельных участков, в отношении которых испрашивается публичный сервитут, если их права (обременения права) не зарегистрированы в Едином государственном реестре недвижимости, могут обратиться с заявлением об учете их прав (обременений права) на земельные участки с приложением копий документов, подтверждающих эти права (обременения права) в Администрацию Сысертского муниципального округа по адресу: 624022, Свердловская область, город Сысерть, улица Ленина, дом 35, кабинет № 3, в приемное время: понедельник – пятница с 08-00 до 17-00 часов. Срок подачи заявления - в течение 15 (пятнадцати) дней со дня опубликования данного извещения.


Схема расположения границ публичного сервитута
Выносной лист 1
Публичный сервитут 1
66:00-4.6
поселок Двуреченск
Сысертского городского округа
66:25:2201006
498
38
Масштаб 1:700
Условные обозначения
- Проектная граница публичного сервитута
- Обозначение новой характерной точки
- Граница кадастрового квартала
- Граница муниципального образования
66:25:2201006 - Номер кадастрового квартала
Публичный сервитут 1 - Публичный сервитут для эксплуатации объекта электросетевого хозяйства "Линия электропередачи КЛ-6кВ, литера 9А, входящий в Электросетевой комплекс ПС Ключи"
- Характерная точка границы, сведения о которой позволяют однозначно определить ее положение на местности
- Ось объекта
- Граница между субъектами РФ
:65 - Кадастровый номер земельного участка
66:00-4.6 поселок Двуреченск Сысертского городского округа - реестровый номер и наименование административного деления
- Граница земельного участка, сведения о которой содержатся в ЕГРН
Подпись
Дата "____" _____ г.

Схема расположения границ публичного сервитута

Выносной лист 1



Масштаб 1:400

Условные обозначения

- Проектная граница публичного сервитута
- Обозначение новой характерной точки
- Граница кадастрового квартала
- Граница муниципального образования
- Номер кадастрового квартала
- Публичный сервитут для эксплуатации объекта электросетевого хозяйства "Линия электропередачи КЛ-6кВ, литера 9А, входящий в Электросетевой комплекс ПС Ключи"
- Характерная точка границы, сведения о которой позволяют однозначно определить ее положение на местности
- Ось объекта
- Граница между субъектами РФ
- Кадастровый номер земельного участка
- реестровый номер и наименование административного деления
- Граница земельного участка, сведения о которой содержаться в ЕГРН

Подпись _____

Дата "____" _____ г.

Схема расположения границ публичного сервитута

Выносной лист 2



Масштаб 1:300

Условные обозначения

- Проектная граница публичного сервитута
- Обозначение новой характерной точки
- Граница кадастрового квартала
- Граница муниципального образования
- Номер кадастрового квартала
- Публичный сервитут для эксплуатации объекта электросетевого хозяйства "Линия электропередач КЛ-6кВ, литера 9А, входящий в Электросетевой комплекс ПС Южная"
- Характерная точка границы, сведения о которой позволяют однозначно определить ее положение на местности
- Ось объекта
- Граница между субъектами РФ
- Кадастровый номер земельного участка
- реестровый номер и наименование административного деления
- Граница земельного участка, сведения о которой содержаться в ЕГРН

Подпись _____

Дата "____" _____ г.

ГРАФИЧЕСКОЕ ОПИСАНИЕ
местоположения границ населенных пунктов, территориальных зон, особо охраняемых природных территорий, зон с особыми условиями использования территории

Публичный сервитут для эксплуатации объекта электросетевого хозяйства "Линия электропередач КЛ-6кВ, литера 9А, входящий в Электросетевой комплекс ПС Ключи"

(наименование объекта, местоположение границ которого описано (далее - объект))

Раздел 1

Сведения об объекте

№ п/п	Характеристики объекта	Описание характеристик
1	2	3
1.	Местоположение объекта	Свердловская область, г.о Сысертский
2.	Площадь объекта +/- величина погрешности определения площади (Р +/- Дельта Р)	1252 +/- 12 м²
3.	Иные характеристики объекта	Публичный сервитут для эксплуатации объекта электросетевого хозяйства "Линия электропередач КЛ-6кВ, литера 9А, входящий в Электросетевой комплекс ПС Ключи", сроком действия на 49 лет для ПАО «Россети Урал», ИНН 6671163413, ОГРН 1056604000970, почтовый адрес: 620017, г. Екатеринбург, пр. Космонавтов, 17а, телефон: + 7 (343) 293-23-59, адрес электронной почты se@rosseti-ural.ru

Раздел 2

Сведения о местоположении границ объекта

1. Система координат МСК- 66, зона 1

2. Сведения о характерных точках границ объекта

Обозначение характерных точек границ	Координаты, м		Метод определения координат характерной точки	Средняя квадратическая погрешность положения характерной точки (Mt), м	Описание обозначения точки на местности (при наличии)
	X	Y			
1	2	3	4	5	6
1	364210.20	1565300.42	Метод спутниковых геодезических измерений (определений)	0.1	Закрепление отсутствует
2	364210.36	1565298.43	Метод спутниковых геодезических измерений (определений)	0.1	Закрепление отсутствует
3	364217.85	1565299.03	Метод спутниковых геодезических измерений (определений)	0.1	Закрепление отсутствует
4	364211.81	1565291.05	Метод спутниковых геодезических измерений (определений)	0.1	Закрепление отсутствует
5	364211.90	1565290.26	Метод спутниковых геодезических измерений (определений)	0.1	Закрепление отсутствует
6	364279.00	1565233.01	Метод спутниковых геодезических измерений (определений)	0.1	Закрепление отсутствует
7	364306.16	1565210.22	Метод спутниковых геодезических измерений (определений)	0.1	Закрепление отсутствует
8	364402.43	1565130.32	Метод спутниковых геодезических измерений (определений)	0.1	Закрепление отсутствует
9	364460.47	1565081.48	Метод спутниковых геодезических измерений (определений)	0.1	Закрепление отсутствует
10	364472.80	1565071.70	Метод спутниковых геодезических измерений (определений)	0.1	Закрепление отсутствует
11	364483.19	1565063.92	Метод спутниковых геодезических измерений (определений)	0.1	Закрепление отсутствует

2. Сведения о характерных точках границ объекта					
Обозначение характерных точек границ	**Координаты, м**		**Метод определения координат характерной точки**	**Средняя квадратическая погрешность положения характерной точки (Mt), м**	**Описание обозначения точки на местности (при наличии)**
	X	**Y**			
1	**2**	**3**	**4**	**5**	**6**
12	364483.97	1565063.99	Метод спутниковых геодезических измерений (определений)	0.1	Закрепление отсутствует
13	364495.72	1565077.10	Метод спутниковых геодезических измерений (определений)	0.1	Закрепление отсутствует
14	364502.90	1565081.16	Метод спутниковых геодезических измерений (определений)	0.1	Закрепление отсутствует
15	364506.39	1565085.35	Метод спутниковых геодезических измерений (определений)	0.1	Закрепление отсутствует
16	364509.44	1565093.65	Метод спутниковых геодезических измерений (определений)	0.1	Закрепление отсутствует
17	364550.11	1565141.94	Метод спутниковых геодезических измерений (определений)	0.1	Закрепление отсутствует
18	364557.80	1565146.92	Метод спутниковых геодезических измерений (определений)	0.1	Закрепление отсутствует
19	364562.58	1565152.89	Метод спутниковых геодезических измерений (определений)	0.1	Закрепление отсутствует
20	364565.27	1565160.62	Метод спутниковых геодезических измерений (определений)	0.1	Закрепление отсутствует
21	364573.39	1565170.04	Метод спутниковых геодезических измерений (определений)	0.1	Закрепление отсутствует
22	364595.40	1565196.34	Метод спутниковых геодезических измерений (определений)	0.1	Закрепление отсутствует
23	364603.83	1565206.89	Метод спутниковых геодезических измерений (определений)	0.1	Закрепление отсутствует
24	364604.70	1565211.66	Метод спутниковых геодезических измерений (определений)	0.1	Закрепление отсутствует

2. Сведения о характерных точках границ объекта					
Обозначение характерных точек границ	**Координаты, м**		**Метод определения координат характерной точки**	**Средняя квадратическая погрешность положения характерной точки (Mt), м**	**Описание обозначения точки на местности (при наличии)**
	X	**Y**			
1	**2**	**3**	**4**	**5**	**6**
25	364603.97	1565215.23	Метод спутниковых геодезических измерений (определений)	0.1	Закрепление отсутствует
26	364570.73	1565243.29	Метод спутниковых геодезических измерений (определений)	0.1	Закрепление отсутствует
27	364568.71	1565244.65	Метод спутниковых геодезических измерений (определений)	0.1	Закрепление отсутствует
28	364567.97	1565244.56	Метод спутниковых геодезических измерений (определений)	0.1	Закрепление отсутствует
29	364558.85	1565234.40	Метод спутниковых геодезических измерений (определений)	0.1	Закрепление отсутствует
30	364558.89	1565233.01	Метод спутниковых геодезических измерений (определений)	0.1	Закрепление отсутствует
31	364559.73	1565232.38	Метод спутниковых геодезических измерений (определений)	0.1	Закрепление отсутствует
32	364568.63	1565242.30	Метод спутниковых геодезических измерений (определений)	0.1	Закрепление отсутствует
33	364569.53	1565241.70	Метод спутниковых геодезических измерений (определений)	0.1	Закрепление отсутствует
34	364602.15	1565214.14	Метод спутниковых геодезических измерений (определений)	0.1	Закрепление отсутствует
35	364602.67	1565211.64	Метод спутниковых геодезических измерений (определений)	0.1	Закрепление отсутствует
36	364601.95	1565207.75	Метод спутниковых геодезических измерений (определений)	0.1	Закрепление отсутствует
37	364593.85	1565197.61	Метод спутниковых геодезических измерений (определений)	0.1	Закрепление отсутствует

2. Сведения о характерных точках границ объекта					
Обозначение характерных точек границ	**Координаты, м**		**Метод определения координат характерной точки**	**Средняя квадратическая погрешность положения характерной точки (Mt), м**	**Описание обозначения точки на местности (при наличии)**
	X	**Y**			
1	**2**	**3**	**4**	**5**	**6**
38	364571.86	1565171.34	Метод спутниковых геодезических измерений (определений)	0.1	Закрепление отсутствует
39	364563.50	1565161.64	Метод спутниковых геодезических измерений (определений)	0.1	Закрепление отсутствует
40	364560.80	1565153.87	Метод спутниковых геодезических измерений (определений)	0.1	Закрепление отсутствует
41	364556.44	1565148.42	Метод спутниковых геодезических измерений (определений)	0.1	Закрепление отсутствует
42	364548.78	1565143.45	Метод спутниковых геодезических измерений (определений)	0.1	Закрепление отсутствует
43	364507.68	1565094.67	Метод спутниковых геодезических измерений (определений)	0.1	Закрепление отсутствует
44	364504.63	1565086.36	Метод спутниковых геодезических измерений (определений)	0.1	Закрепление отсутствует
45	364501.59	1565082.72	Метод спутниковых геодезических измерений (определений)	0.1	Закрепление отсутствует
46	364494.45	1565078.68	Метод спутниковых геодезических измерений (определений)	0.1	Закрепление отсутствует
47	364483.35	1565066.30	Метод спутниковых геодезических измерений (определений)	0.1	Закрепление отсутствует
48	364474.02	1565073.29	Метод спутниковых геодезических измерений (определений)	0.1	Закрепление отсутствует
49	364461.73	1565083.03	Метод спутниковых геодезических измерений (определений)	0.1	Закрепление отсутствует
50	364403.71	1565131.85	Метод спутниковых геодезических измерений (определений)	0.1	Закрепление отсутствует

2. Сведения о характерных точках границ объекта

Обозначение характерных точек границ	Координаты, м		Метод определения координат характерной точки	Средняя квадратическая погрешность положения характерной точки (Mt), м	Описание обозначения точки на местности (при наличии)
	X	Y			
1	2	3	4	5	6
51	364307.44	1565211.75	Метод спутниковых геодезических измерений (определений)	0.1	Закрепление отсутствует
52	364280.29	1565234.54	Метод спутниковых геодезических измерений (определений)	0.1	Закрепление отсутствует
53	364214.21	1565290.91	Метод спутниковых геодезических измерений (определений)	0.1	Закрепление отсутствует
54	364219.88	1565298.40	Метод спутниковых геодезических измерений (определений)	0.1	Закрепление отсутствует
55	364220.15	1565299.15	Метод спутниковых геодезических измерений (определений)	0.1	Закрепление отсутствует
56	364220.04	1565300.05	Метод спутниковых геодезических измерений (определений)	0.1	Закрепление отсутствует
57	364219.47	1565300.75	Метод спутниковых геодезических измерений (определений)	0.1	Закрепление отсутствует
58	364218.57	1565301.09	Метод спутниковых геодезических измерений (определений)	0.1	Закрепление отсутствует
1	364210.20	1565300.42	Метод спутниковых геодезических измерений (определений)	0.1	Закрепление отсутствует

3. Сведения о характерных точках части (частей) границы объекта

Обозначение характерных точек части границы	Координаты, м		Метод определения координат характерной точки	Средняя квадратическая погрешность положения характерной точки (Mt), м	Описание обозначения точки на местности (при наличии)
	X	Y			
1	2	3	4	5	6
-	-	-	-	-	-

Раздел 3

Сведения о местоположении измененных (уточненных) границ объекта

1. Система координат -

2. Сведения о характерных точках границ объекта

Обозначение характерных точек границ	Существующие координаты, м		Измененные (уточненные) координаты, м		Метод определения координат характерной точки	Средняя квадратическая погрешность положения характерной точки (Mt), м	Описание обозначения точки на местности (при наличии)
	X	Y	X	Y			
1	2	3	4	5	6	7	8
-	-	-	-	-	-	-	

3. Сведения о характерных точках части (частей) границы объекта

Обозначение характерных точек части границы	Существующие координаты, м		Измененные (уточненные) координаты, м		Метод определения координат характерной точки	Средняя квадратическая погрешность положения характерной точки (Mt), м	Описание обозначения точки на местности (при наличии)
	X	Y	X	Y			
1	2	3	4	5	6	7	8
-	-	-	-	-	-	-	

Сообщение № 47
о возможном установлении публичного сервитута

Руководствуясь статьей 39.42 Земельного кодекса Российской Федерации, Администрация Сысертского муниципального округа сообщает о возможном установлении публичного сервитута сроком на 49 лет для эксплуатации объекта электросетевого хозяйства: «Линия электропередач КЛ-0,4 кВ, литера 35А, входящий в Электросетевой комплекс ПС Ключи», находящегося в границах населенного пункта поселок Двуреченск Сысертского муниципального округа Свердловской области, в отношении следующих частей земельных участков, общей площадью – 322 кв.м:

1) части земельного участка, площадью 6 кв.м, с кадастровым номером 66:25:2201006:76, площадью 4128 кв.м, с видом разрешенного использования - для производственных целей, с категорией земель - земли населенных пунктов, расположенного по адресу: Свердловская область, Сысертский район, поселок Двуреченск, улица Заводская, дом 5 «а»;

2) части земельного участка, площадью 16 кв.м, с кадастровым номером 66:25:2201006:8, площадью 1990 кв.м, с видом разрешенного использования - земли под зданиями (строениями), сооружениями, с категорией земель - земли населенных пунктов, расположенного по адресу: Свердловская область, Сысертский район, поселок Двуреченск, улица Заводская;

3) части земельного участка, площадью 128,5 кв.м, с кадастровым номером 66:25:2201006:79, площадью 1942 кв.м, с видом разрешенного использования - под жилой дом многоэтажной застройки, с категорией земель - земли населенных пунктов, расположенного по адресу: Свердловская область, Сысертский район, поселок Двуреченск, улица Заводская, дом 5;

4) части земельного участка, площадью 171,5 кв.м, с кадастровым номером 66:25:2201006:77, площадью 12704 кв.м, с видом разрешенного использования - для производственных целей, с категорией земель - земли населенных пунктов, расположенного по адресу: Свердловская область, Сысертский район, северо-восточная часть поселок Двуреченск.

Ознакомиться с ходатайством об установлении публичного сервитута и прилагаемым к нему описанием местоположения границ публичного сервитута можно по адресу: 624022, Свердловская область, город Сысерть, улица Ленина, дом 35, кабинет № 49, в приемное время: вторник, четверг с 15-00 до 17-00 часов, описание местоположения границ публичного сервитута размещено на сайте Сысертского муниципального округа в сети Интернет: https://admsysert.ru/administration/zemelno-imushchestvennye-otnosheniya/publichniy-servitut/message.

Правообладатели земельных участков, в отношении которых испрашивается публичный сервитут, если их права (обременения права) не зарегистрированы в Едином государственном реестре недвижимости, могут обратиться с заявлением об учете их прав (обременений права) на земельные участки с приложением копий документов, подтверждающих эти права (обременения права) в Администрацию Сысертского муниципального округа по адресу: 624022, Свердловская область, город Сысерть, улица Ленина, дом 35, кабинет № 3, в приемное время: понедельник – пятница с 08-00 до 17-00 часов. Срок подачи заявления - в течение 15 (пятнадцати) дней со дня опубликования данного извещения.

Схема расположения границ публичного сервитута



Масштаб 1:300

Условные обозначения

- Проектная граница публичного сервитута
1 - Обозначение новой характерной точки
- Граница кадастрового квартала
- Граница муниципального образования
66:25:2201006 - Номер кадастрового квартала
Публичный сервитут 1 - Публичный сервитут для эксплуатации объекта электросетевого хозяйства "Линия электропередач КЛ-0,4 кВ, литера 35А, входящий в Электросетевой комплекс ПС Клюкин"
- Характерная точка границы, сведения о которой позволяют однозначно определить ее положение на местности
- Ось объекта
- Граница между субъектами РФ
:65 - Кадастровый номер земельного участка
66:00:4.6 поселок Двуреченск Кысертского городского округа - реестровый номер и наименование административного деления
- Граница земельного участка, сведения о которой содержаться в ЕГРН

Подпись _____ Дата "____" _____ г.

ГРАФИЧЕСКОЕ ОПИСАНИЕ
местоположения границ населенных пунктов, территориальных зон, особо охраняемых природных территорий, зон с особыми условиями использования территории

Публичный сервитут для эксплуатации объекта электросетевого хозяйства "Линия электропередач КЛ-0,4 кВ, литера 35А, входящий в Электросетевой комплекс ПС Ключи"

(наименование объекта, местоположение границ которого описано (далее - объект))

Раздел 1

Сведения об объекте

№ п/п	Характеристики объекта	Описание характеристик
1	2	3
1.	Местоположение объекта	Свердловская область, г.о Сысертский, поселок Двуреченск
2.	Площадь объекта +/- величина погрешности определения площади (Р +/- Дельта Р)	322 +/- 6 м²
3.	Иные характеристики объекта	Публичный сервитут для эксплуатации объекта электросетевого хозяйства "Линия электропередач КЛ-0,4 кВ, литера 35А, входящий в Электросетевой комплекс ПС Ключи", сроком действия на 49 лет для ПАО «Россети Урал», ИНН 6671163413, ОГРН 1056604000970, почтовый адрес: 620017, г. Екатеринбург, пр. Космонавтов, 17а, телефон: + 7 (343) 293-23-59, адрес электронной почты se@rosseti-ural.ru

Раздел 2

Сведения о местоположении границ объекта

1. Система координат МСК- 66, зона 1

2. Сведения о характерных точках границ объекта

Обозначение характерных точек границ	Координаты, м		Метод определения координат характерной точки	Средняя квадратическая погрешность положения характерной точки (Mt), м	Описание обозначения точки на местности (при наличии)
	X	Y			
1	2	3	4	5	6
1	364754.24	1564886.41	Метод спутниковых геодезических измерений (определений)	0.1	Закрепление отсутствует
2	364759.71	1564881.84	Метод спутниковых геодезических измерений (определений)	0.1	Закрепление отсутствует
3	364759.59	1564881.70	Метод спутниковых геодезических измерений (определений)	0.1	Закрепление отсутствует
4	364762.74	1564879.35	Метод спутниковых геодезических измерений (определений)	0.1	Закрепление отсутствует
5	364774.68	1564868.75	Метод спутниковых геодезических измерений (определений)	0.1	Закрепление отсутствует
6	364794.81	1564854.19	Метод спутниковых геодезических измерений (определений)	0.1	Закрепление отсутствует
7	364796.44	1564853.49	Метод спутниковых геодезических измерений (определений)	0.1	Закрепление отсутствует
8	364811.14	1564846.09	Метод спутниковых геодезических измерений (определений)	0.1	Закрепление отсутствует
9	364811.65	1564845.98	Метод спутниковых геодезических измерений (определений)	0.1	Закрепление отсутствует
10	364819.98	1564845.49	Метод спутниковых геодезических измерений (определений)	0.1	Закрепление отсутствует
11	364831.36	1564845.17	Метод спутниковых геодезических измерений (определений)	0.1	Закрепление отсутствует

2. Сведения о характерных точках границ объекта					
Обозначение характерных точек границ	**Координаты, м**		**Метод определения координат характерной точки**	**Средняя квадратическая погрешность положения характерной точки (Mt), м**	**Описание обозначения точки на местности (при наличии)**
	X	**Y**			
1	**2**	**3**	**4**	**5**	**6**
12	364844.53	1564844.60	Метод спутниковых геодезических измерений (определений)	0.1	Закрепление отсутствует
13	364846.81	1564843.92	Метод спутниковых геодезических измерений (определений)	0.1	Закрепление отсутствует
14	364849.36	1564843.02	Метод спутниковых геодезических измерений (определений)	0.1	Закрепление отсутствует
15	364851.69	1564842.25	Метод спутниковых геодезических измерений (определений)	0.1	Закрепление отсутствует
16	364855.00	1564841.11	Метод спутниковых геодезических измерений (определений)	0.1	Закрепление отсутствует
17	364858.06	1564840.20	Метод спутниковых геодезических измерений (определений)	0.1	Закрепление отсутствует
18	364863.69	1564838.44	Метод спутниковых геодезических измерений (определений)	0.1	Закрепление отсутствует
19	364868.92	1564837.22	Метод спутниковых геодезических измерений (определений)	0.1	Закрепление отсутствует
20	364871.80	1564836.34	Метод спутниковых геодезических измерений (определений)	0.1	Закрепление отсутствует
21	364875.21	1564835.42	Метод спутниковых геодезических измерений (определений)	0.1	Закрепление отсутствует
22	364876.96	1564835.08	Метод спутниковых геодезических измерений (определений)	0.1	Закрепление отсутствует
23	364876.57	1564833.12	Метод спутниковых геодезических измерений (определений)	0.1	Закрепление отсутствует
24	364874.76	1564833.47	Метод спутниковых геодезических измерений (определений)	0.1	Закрепление отсутствует

2. Сведения о характерных точках границ объекта					
Обозначение характерных точек границ	**Координаты, м**		**Метод определения координат характерной точки**	**Средняя квадратическая погрешность положения характерной точки (Mt), м**	**Описание обозначения точки на местности (при наличии)**
	X	**Y**			
1	**2**	**3**	**4**	**5**	**6**
25	364871.24	1564834.42	Метод спутниковых геодезических измерений (определений)	0.1	Закрепление отсутствует
26	364868.40	1564835.29	Метод спутниковых геодезических измерений (определений)	0.1	Закрепление отсутствует
27	364863.17	1564836.51	Метод спутниковых геодезических измерений (определений)	0.1	Закрепление отсутствует
28	364857.47	1564838.29	Метод спутниковых геодезических измерений (определений)	0.1	Закрепление отсутствует
29	364854.39	1564839.20	Метод спутниковых геодезических измерений (определений)	0.1	Закрепление отсутствует
30	364851.05	1564840.36	Метод спутниковых геодезических измерений (определений)	0.1	Закрепление отсутствует
31	364848.72	1564841.13	Метод спутниковых геодезических измерений (определений)	0.1	Закрепление отсутствует
32	364846.20	1564842.01	Метод спутниковых геодезических измерений (определений)	0.1	Закрепление отсутствует
33	364844.19	1564842.61	Метод спутниковых геодезических измерений (определений)	0.1	Закрепление отсутствует
34	364831.29	1564843.17	Метод спутниковых геодезических измерений (определений)	0.1	Закрепление отсутствует
35	364819.90	1564843.49	Метод спутниковых геодезических измерений (определений)	0.1	Закрепление отсутствует
36	364811.29	1564844.01	Метод спутниковых геодезических измерений (определений)	0.1	Закрепление отсутствует
37	364810.68	1564844.15	Метод спутниковых геодезических измерений (определений)	0.1	Закрепление отсутствует

2. Сведения о характерных точках границ объекта					
Обозначение характерных точек границ	**Координаты, м**		**Метод определения координат характерной точки**	**Средняя квадратическая погрешность положения характерной точки (Mt), м**	**Описание обозначения точки на местности (при наличии)**
	X	**Y**			
1	**2**	**3**	**4**	**5**	**6**
38	364810.37	1564844.23	Метод спутниковых геодезических измерений (определений)	0.1	Закрепление отсутствует
39	364795.59	1564851.67	Метод спутниковых геодезических измерений (определений)	0.1	Закрепление отсутствует
40	364793.81	1564852.44	Метод спутниковых геодезических измерений (определений)	0.1	Закрепление отсутствует
41	364773.42	1564867.19	Метод спутниковых геодезических измерений (определений)	0.1	Закрепление отсутствует
42	364761.47	1564877.80	Метод спутниковых геодезических измерений (определений)	0.1	Закрепление отсутствует
43	364758.64	1564879.91	Метод спутниковых геодезических измерений (определений)	0.1	Закрепление отсутствует
44	364758.41	1564879.86	Метод спутниковых геодезических измерений (определений)	0.1	Закрепление отсутствует
45	364758.22	1564879.89	Метод спутниковых геодезических измерений (определений)	0.1	Закрепление отсутствует
46	364758.10	1564879.91	Метод спутниковых геодезических измерений (определений)	0.1	Закрепление отсутствует
47	364754.28	1564875.32	Метод спутниковых геодезических измерений (определений)	0.1	Закрепление отсутствует
48	364748.80	1564879.89	Метод спутниковых геодезических измерений (определений)	0.1	Закрепление отсутствует
1	364754.24	1564886.41	Метод спутниковых геодезических измерений (определений)	0.1	Закрепление отсутствует

3. Сведения о характерных точках части (частей) границы объекта

Обозначение характерных точек части границы	Координаты, м		Метод определения координат характерной точки	Средняя квадратическая погрешность положения характерной точки (Mt), м	Описание обозначения точки на местности (при наличии)
	X	Y			
1	2	3	4	5	6
-	-	-	-	-	-

Раздел 3

Сведения о местоположении измененных (уточненных) границ объекта

1. Система координат -

2. Сведения о характерных точках границ объекта

Обозначение характерных точек границ	Существующие координаты, м		Измененные (уточненные) координаты, м		Метод определения координат характерной точки	Средняя квадратическая погрешность положения характерной точки (Mt), м	Описание обозначения точки на местности (при наличии)
	X	Y	X	Y			
1	2	3	4	5	6	7	8
-	-	-	-	-	-	-	

3. Сведения о характерных точках части (частей) границы объекта

Обозначение характерных точек части границы	Существующие координаты, м		Измененные (уточненные) координаты, м		Метод определения координат характерной точки	Средняя квадратическая погрешность положения характерной точки (Mt), м	Описание обозначения точки на местности (при наличии)
	X	Y	X	Y			
1	2	3	4	5	6	7	8
-	-	-	-	-	-	-	

Сообщение № 48
о возможном установлении публичного сервитута

Руководствуясь статьей 39.42 Земельного кодекса Российской Федерации, Администрация Сысертского муниципального округа сообщает о возможном установлении публичного сервитута сроком на 49 лет для эксплуатации объекта электросетевого хозяйства: «Линия электропередач ВЛ-0,4 кВ, литера 36Б, входящий в Электросетевой комплекс ПС Ключи», находящегося в границах населенного пункта поселок Двуреченск Сысертского муниципального округа Свердловской области, в отношении следующих земель и частей земельных участков, общей площадью – 155 кв.м:

1) земель кадастрового квартала 66:25:2201014, площадью 143 кв.м, государственная собственность на которые не разграничена, расположенных в границах населенного пункта поселок Двуреченск Сысертского муниципального округа Свердловской области;

2) части земельного участка, площадью 0,5 кв.м, с кадастровым номером 66:25:2201014:66, площадью 2165 кв.м, с видом разрешенного использования - для индивидуального жилищного строительства, с категорией земель - земли населенных пунктов, расположенного по адресу: Свердловская область, Сысертский район, поселок Двуреченск, улица Уральская, дом 18;

3) части земельного участка, площадью 2 кв.м, с кадастровым номером 66:25:2201014:173, площадью 104 кв.м, с видом разрешенного использования - под объект энергоснабжения, с категорией земель - земли населенных пунктов, расположенного по адресу: Свердловская область, Сысертский район, поселок Двуреченск, улица Центральная;

4) части земельного участка, площадью 3 кв.м, с кадастровым номером 66:25:2201014:91, площадью 2542 кв.м, с видом разрешенного использования - для индивидуального жилищного строительства, с категорией земель - земли населенных пунктов, расположенного по адресу: Свердловская область, Сысертский район, поселок Двуреченск, улица Центральная, дом 22;

5) части земельного участка, площадью 1 кв.м, с кадастровым номером 66:25:2201014:361, площадью 2377 кв.м, с видом разрешенного использования - для ведения личного подсобного хозяйства, с категорией земель - земли населенных пунктов, расположенного по адресу: Свердловская область, Сысертский район, поселок Двуреченск, улица Центральная, 6;

6) части земельного участка, площадью 0,5 кв.м, с кадастровым номером 66:25:2201014:126, площадью 2160 кв.м, с видом разрешенного использования - для ведения личного подсобного хозяйства (приусадебный земельный участок), с категорией земель - земли населенных пунктов, расположенного по адресу: Свердловская область, Сысертский район, поселок Двуреченск, улица Уральская, дом 14;

7) части земельного участка, площадью 1 кв.м, с кадастровым номером 66:25:2201014:67, площадью 2459 кв.м, с видом разрешенного использования - для индивидуального жилищного строительства, с категорией земель - земли населенных пунктов, расположенного по адресу: Свердловская область, Сысертский район, поселок Двуреченск, улица Уральская, дом 10;

8) части земельного участка, площадью 1 кв.м, с кадастровым номером 66:25:2201014:68, площадью 2205 кв.м, с видом разрешенного использования - для индивидуального жилищного строительства, с категорией земель - земли населенных пунктов, расположенного по адресу: Свердловская область, Сысертский район, поселок Двуреченск, улица Уральская, дом 20;

9) части земельного участка, площадью 1 кв.м, с кадастровым номером 66:25:2201014:372, площадью 2319 кв.м, с видом разрешенного использования - для ведения личного подсобного хозяйства, с категорией земель - земли населенных пунктов, расположенного по адресу: Свердловская область, Сысертский район, поселок Двуреченск, улица Уральская, 17 А;

10) части земельного участка, площадью 1 кв.м, с кадастровым номером 66:25:2201014:13, площадью 2414 кв.м, с видом разрешенного использования - для ведения

личного подсобного хозяйства (приусадебный земельный участок), с категорией земель - земли населенных пунктов, расположенного по адресу: Свердловская область, Сысертский район, поселок Двуреченск, улица Уральская, дом 31;

11) части земельного участка, площадью 1 кв.м, с кадастровым номером 66:25:2201014:376, площадью 3122 кв.м, с видом разрешенного использования - для ведения личного подсобного хозяйства, с категорией земель - земли населенных пунктов, расположенного по адресу: Свердловская область, Сысертский район, поселок Двуреченск, улица Центральная, 32.

Ознакомиться с ходатайством об установлении публичного сервитута и прилагаемым к нему описанием местоположения границ публичного сервитута можно по адресу: 624022, Свердловская область, город Сысерть, улица Ленина, дом 35, кабинет № 49, в приемное время: вторник, четверг с 15-00 до 17-00 часов, описание местоположения границ публичного сервитута размещено на сайте Сысертского муниципального округа в сети Интернет: https://admsysert.ru/administration/zemelno-imushchestvennye-otnosheniya/publichniy-servitut/message.

Правообладатели земельных участков, в отношении которых испрашивается публичный сервитут, если их права (обременения права) не зарегистрированы в Едином государственном реестре недвижимости, могут обратиться с заявлением об учете их прав (обременений права) на земельные участки с приложением копий документов, подтверждающих эти права (обременения права) в Администрацию Сысертского муниципального округа по адресу: 624022, Свердловская область, город Сысерть, улица Ленина, дом 35, кабинет № 3, в приемное время: понедельник – пятница с 08-00 до 17-00 часов. Срок подачи заявления - в течение 15 (пятнадцати) дней со дня опубликования данного извещения.


Схема расположения границ публичного сервитута
С
Ю
Публичный сервитут 3
66:00-4.6
поселок Двуреченск Сысертского
городского округа
Масштаб 1:1500
Условные обозначения
- Проектная граница публичного сервитута
- Ось объекта
- Граница кадастрового квартала
- Граница муниципального образования
1 - Обозначение новой характерной точки
66:25:2702004 - Номер кадастрового квартала
410 - Кадастровый номер земельного участка
- Обозначение выносного листа
+ - Характерная точка границы, сведения о которой позволяют однозначно определить ее положение на местности
- Граница населенного пункта
- Граница лесничества
Публичный сервитут - Публичный сервитут для эксплуатации объекта электросетевого хозяйства "Линия электропередачи ВЛ-0,4-кВ, литера 36Б, входящий в 'Электросетевой комплекс ПС Кленчи'"
288 - Кадастровый номер земельного участка
66:00-2.4 Сысертский городской округ Свердловской области - реестровый номер и наименование границы административного деления
Подпись _____
Дата "____" _____ г.

Схема расположения границ публичного сервитута

Выкопировка лист 1



Масштаб 1:500

Условные обозначения

- Проектная граница публичного сервитута
- Ось объекта
- Граница кадастрового квартала
- Граница муниципального образования
1 - Обозначение новой характерной точки
66:25:2702004 - Номер кадастрового квартала
:410 - Кадастровый номер земельного участка
Выкопировка лист 1 - Обозначение выкопировки листа
\+ - Характерная точка границы, сведения о которой позволяют однозначно определить ее положение на местности
- Граница населенного пункта
- Граница лесничества
Публичный сервитут - Публичный сервитут для эксплуатации объекта электросетевого хозяйства "Линия электропередач ВЛ-0,4-кВ, литера 36Б, входящий в 'Электросетевой комплекс ПС Клевки"
288 - Кадастровый номер земельного участка
66:00-2.4 Самарский городской округ Самарской области - реестровый номер и наименование границы административного деления

Подпись _____

Дата "____" _____ г.

Схема расположения границ публичного сервитута

Выносной лист 2



Масштаб 1:500

Условные обозначения

- Проектная граница публичного сервитута
- Ось объекта
- Граница кадастрового квартала
- Граница муниципального образования
- Обозначение новой характерной точки
- Номер кадастрового квартала
- Кадастровый номер земельного участка
- Обозначение выносного листа
- Характерная точка границы, сведения о которой позволяют однозначно определить ее положение на местности
- Граница населенного пункта
- Граница лесничества
- Публичный сервитут для эксплуатации объекта электросетевого хозяйства "Линия электропередач ВЛ-0,4-кВ, литера 36Б, входящий в 'Электросетевой комплекс ПС Кинги"
- Кадастровый номер земельного участка
- реестровый номер и наименование границы административного деления

Подпись _____

Дата "____" _____ г.

Схема расположения границ публичного сервитута

Выносной лист 3



Масштаб 1:500

Условные обозначения

- Проектная граница публичного сервитута
- Ось объекта
- Граница кадастрового квартала
- Граница муниципального образования
1 - Обозначение новой характерной точки
66:25:2702004 - Номер кадастрового квартала
:418 - Кадастровый номер земельного участка

Выносной лист 3 - Обозначение выносного листа
\+ - Характерная точка границы, сведения о которой позволяют однозначно определить ее положение на местности
- Граница населенного пункта
- Граница лесничества
Публичный сервитут - Публичный сервитут для эксплуатации объекта электросетевого хозяйства "Линия электропередач ВЛ-0,4-кВ, литера 36Б, входящий в 'Электросетевой комплекс ПС Кинги"
288 - Кадастровый номер земельного участка
66:00-5.4 Самарский городской округ Самарской области - реестровый номер и наименование границы административного деления

Подпись _____

Дата "____" _____ г.

Обычная (без электронной подписи) форма, скан, с изображением и текстовым описанием границ публичного



Схема расположения границ публичного сервитута

Выносной лист 5



Масштаб 1:500

Условные обозначения

- Проектная граница публичного сервитута
- Ось объекта
- Граница кадастрового квартала
- Граница муниципального образования
1 - Обозначение новой характерной точки
00:25:2702004 - Номер кадастрового квартала
:410 - Кадастровый номер земельного участка
Выносной лист 5 - Обозначение выносного листа
\+ - Характерная точка границы, сведения о которой позволяют однозначно определить ее положение на местности
- Граница населенного пункта
- Граница лесничества
Публичный сервитут - Публичный сервитут для эксплуатации объекта электросетевого хозяйства "Линия электропередач ВЛ-0,4-кВ, литера 36Б, входящий в 'Электросетевой комплекс ПС Кинги"
288 - Кадастровый номер земельного участка
66:00-5.4 Самарский городской округ Самарской области - реестровый номер и наименование границы административного деления

Подпись _____

Дата "____" _____ г.

Обычно сети электросетевого хозяйства, будь то ЛЭП, кабель, с соблюдением охранных зон относятся к линейным объектам.





Схема расположения границ публичного сервитута

Выносной лист 8



Масштаб 1:500

Условные обозначения

- Проектная граница публичного сервитута
- Ось объекта
- Граница кадастрового квартала
- Граница муниципального образования
1 - Обозначение новой характерной точки
66:25:2702004 - Номер кадастрового квартала
:468 - Кадастровый номер земельного участка
Выносной лист 1 - Обозначение выносного листа
\+ - Характерная точка границы, сведения о которой позволяют однозначно определить ее положение на местности
- Граница населенного пункта
- Граница лесничества
Публичный сервитут - Публичный сервитут для эксплуатации объекта электросетевого хозяйства "Линия электропередач ВЛ-0,4-кВ, литера 36Б, входящий в 'Электросетевой комплекс ПС Кинги"
288 - Кадастровый номер земельного участка
66:00-2.4 Самарский городской округ Самарской области - реестровый номер и наименование границы административного деления

Подпись _____

Дата "____" _____ г.

Обычно здесь описаны начало, конец, углы поворота, сведения о местоположении описываемых границ объекта



ГРАФИЧЕСКОЕ ОПИСАНИЕ
местоположения границ населенных пунктов, территориальных зон, особо охраняемых природных территорий, зон с особыми условиями использования территории

Публичный сервитут для эксплуатации объекта электросетевого хозяйства "Линия электропередач ВЛ-0,4-кВ, литера 36Б, входящий в Электросетевой комплекс ПС Ключи"

(наименование объекта, местоположение границ которого описано (далее - объект))

Раздел 1

Сведения об объекте

№ п/п	Характеристики объекта	Описание характеристик
1	2	3
1.	Местоположение объекта	Свердловская область, м.о Сысертский, поселок Двуреченск
2.	Площадь объекта +/- величина погрешности определения площади (Р +/- Дельта Р)	155 +/- 7 м²
3.	Иные характеристики объекта	Публичный сервитут для эксплуатации объекта электросетевого хозяйства "Линия электропередач ВЛ-0,4-кВ, литера 36Б, входящий в Электросетевой комплекс ПС Ключи", сроком действия на 49 лет для ПАО «Россети Урал», ИНН 6671163413, ОГРН 1056604000970, почтовый адрес: 620017, г. Екатеринбург, пр. Космонавтов, 17а, телефон: + 7 (343) 293-23-59, адрес электронной почты se@rosseti-ural.ru

Раздел 2

Сведения о местоположении границ объекта

1. Система координат МСК-66, зона 1

2. Сведения о характерных точках границ объекта

Обозначение характерных точек границ	Координаты, м		Метод определения координат характерной точки	Средняя квадратическая погрешность положения характерной точки (Mt), м	Описание обозначения точки на местности (при наличии)
	X	Y			
1	2	3	4	5	6
1	363786.93	1563756.62	Метод спутниковых геодезических измерений (определений)	0.10	Закрепление отсутствует
2	363787.12	1563755.63	Метод спутниковых геодезических измерений (определений)	0.10	Закрепление отсутствует
3	363784.06	1563755.05	Метод спутниковых геодезических измерений (определений)	0.10	Закрепление отсутствует
4	363781.70	1563754.53	Метод спутниковых геодезических измерений (определений)	0.10	Закрепление отсутствует
5	363781.49	1563755.51	Метод спутниковых геодезических измерений (определений)	0.10	Закрепление отсутствует
6	363783.86	1563756.03	Метод спутниковых геодезических измерений (определений)	0.10	Закрепление отсутствует
1	363786.93	1563756.62	Метод спутниковых геодезических измерений (определений)	0.10	Закрепление отсутствует
7	363428.77	1563969.65	Метод спутниковых геодезических измерений (определений)	0.10	Закрепление отсутствует
8	363429.03	1563968.69	Метод спутниковых геодезических измерений (определений)	0.10	Закрепление отсутствует
9	363423.86	1563967.33	Метод спутниковых геодезических измерений (определений)	0.10	Закрепление отсутствует
10	363423.60	1563968.29	Метод спутниковых геодезических измерений (определений)	0.10	Закрепление отсутствует

2. Сведения о характерных точках границ объекта					
Обозначение характерных точек границ	**Координаты, м**		**Метод определения координат характерной точки**	**Средняя квадратическая погрешность положения характерной точки (Mt), м**	**Описание обозначения точки на местности (при наличии)**
	X	**Y**			
1	**2**	**3**	**4**	**5**	**6**
7	363428.77	1563969.65	Метод спутниковых геодезических измерений (определений)	0.10	Закрепление отсутствует
11	363441.22	1563557.62	Метод спутниковых геодезических измерений (определений)	0.10	Закрепление отсутствует
12	363441.87	1563556.86	Метод спутниковых геодезических измерений (определений)	0.10	Закрепление отсутствует
13	363438.12	1563553.61	Метод спутниковых геодезических измерений (определений)	0.10	Закрепление отсутствует
14	363437.47	1563554.37	Метод спутниковых геодезических измерений (определений)	0.10	Закрепление отсутствует
11	363441.22	1563557.62	Метод спутниковых геодезических измерений (определений)	0.10	Закрепление отсутствует
15	363378.30	1563957.73	Метод спутниковых геодезических измерений (определений)	0.10	Закрепление отсутствует
16	363378.59	1563956.76	Метод спутниковых геодезических измерений (определений)	0.10	Закрепление отсутствует
17	363373.90	1563955.34	Метод спутниковых геодезических измерений (определений)	0.10	Закрепление отсутствует
18	363373.61	1563956.31	Метод спутниковых геодезических измерений (определений)	0.10	Закрепление отсутствует
15	363378.30	1563957.73	Метод спутниковых геодезических измерений (определений)	0.10	Закрепление отсутствует
19	363571.52	1563638.86	Метод спутниковых геодезических измерений (определений)	0.10	Закрепление отсутствует
20	363575.80	1563636.57	Метод спутниковых геодезических измерений (определений)	0.10	Закрепление отсутствует

2. Сведения о характерных точках границ объекта					
Обозначение характерных точек границ	**Координаты, м**		**Метод определения координат характерной точки**	**Средняя квадратическая погрешность положения характерной точки (Mt), м**	**Описание обозначения точки на местности (при наличии)**
	X	**Y**			
1	**2**	**3**	**4**	**5**	**6**
21	363575.34	1563635.69	Метод спутниковых геодезических измерений (определений)	0.10	Закрепление отсутствует
22	363571.06	1563637.98	Метод спутниковых геодезических измерений (определений)	0.10	Закрепление отсутствует
19	363571.52	1563638.86	Метод спутниковых геодезических измерений (определений)	0.10	Закрепление отсутствует
23	363580.42	1563668.15	Метод спутниковых геодезических измерений (определений)	0.10	Закрепление отсутствует
24	363582.00	1563663.57	Метод спутниковых геодезических измерений (определений)	0.10	Закрепление отсутствует
25	363581.06	1563663.25	Метод спутниковых геодезических измерений (определений)	0.10	Закрепление отсутствует
26	363579.48	1563667.83	Метод спутниковых геодезических измерений (определений)	0.10	Закрепление отсутствует
23	363580.42	1563668.15	Метод спутниковых геодезических измерений (определений)	0.10	Закрепление отсутствует
27	363687.11	1563463.64	Метод спутниковых геодезических измерений (определений)	0.10	Закрепление отсутствует
28	363688.25	1563459.03	Метод спутниковых геодезических измерений (определений)	0.10	Закрепление отсутствует
29	363687.28	1563458.79	Метод спутниковых геодезических измерений (определений)	0.10	Закрепление отсутствует
30	363686.14	1563463.40	Метод спутниковых геодезических измерений (определений)	0.10	Закрепление отсутствует
27	363687.11	1563463.64	Метод спутниковых геодезических измерений (определений)	0.10	Закрепление отсутствует

2. Сведения о характерных точках границ объекта					
Обозначение характерных точек границ	**Координаты, м**		**Метод определения координат характерной точки**	**Средняя квадратическая погрешность положения характерной точки (Mt), м**	**Описание обозначения точки на местности (при наличии)**
	X	**Y**			
1	**2**	**3**	**4**	**5**	**6**
31	363556.88	1563648.77	Метод спутниковых геодезических измерений (определений)	0.10	Закрепление отсутствует
32	363557.24	1563647.85	Метод спутниковых геодезических измерений (определений)	0.10	Закрепление отсутствует
33	363552.77	1563646.11	Метод спутниковых геодезических измерений (определений)	0.10	Закрепление отсутствует
34	363552.41	1563647.03	Метод спутниковых геодезических измерений (определений)	0.10	Закрепление отсутствует
31	363556.88	1563648.77	Метод спутниковых геодезических измерений (определений)	0.10	Закрепление отсутствует
35	363429.12	1563622.10	Метод спутниковых геодезических измерений (определений)	0.10	Закрепление отсутствует
36	363429.48	1563621.16	Метод спутниковых геодезических измерений (определений)	0.10	Закрепление отсутствует
37	363425.56	1563619.67	Метод спутниковых геодезических измерений (определений)	0.10	Закрепление отсутствует
38	363425.20	1563620.61	Метод спутниковых геодезических измерений (определений)	0.10	Закрепление отсутствует
35	363429.12	1563622.10	Метод спутниковых геодезических измерений (определений)	0.10	Закрепление отсутствует
39	363515.16	1563978.93	Метод спутниковых геодезических измерений (определений)	0.10	Закрепление отсутствует
40	363516.05	1563974.86	Метод спутниковых геодезических измерений (определений)	0.10	Закрепление отсутствует
41	363515.08	1563974.65	Метод спутниковых геодезических измерений (определений)	0.10	Закрепление отсутствует

2. Сведения о характерных точках границ объекта					
Обозначение характерных точек границ	**Координаты, м**		**Метод определения координат характерной точки**	**Средняя квадратическая погрешность положения характерной точки (Mt), м**	**Описание обозначения точки на местности (при наличии)**
	X	**Y**			
1	**2**	**3**	**4**	**5**	**6**
42	363514.19	1563978.72	Метод спутниковых геодезических измерений (определений)	0.10	Закрепление отсутствует
39	363515.16	1563978.93	Метод спутниковых геодезических измерений (определений)	0.10	Закрепление отсутствует
43	363531.30	1563895.97	Метод спутниковых геодезических измерений (определений)	0.10	Закрепление отсутствует
44	363531.97	1563891.95	Метод спутниковых геодезических измерений (определений)	0.10	Закрепление отсутствует
45	363530.99	1563891.79	Метод спутниковых геодезических измерений (определений)	0.10	Закрепление отсутствует
46	363530.32	1563895.81	Метод спутниковых геодезических измерений (определений)	0.10	Закрепление отсутствует
43	363531.30	1563895.97	Метод спутниковых геодезических измерений (определений)	0.10	Закрепление отсутствует
47	363539.56	1563858.31	Метод спутниковых геодезических измерений (определений)	0.10	Закрепление отсутствует
48	363540.13	1563854.78	Метод спутниковых геодезических измерений (определений)	0.10	Закрепление отсутствует
49	363539.13	1563854.62	Метод спутниковых геодезических измерений (определений)	0.10	Закрепление отсутствует
50	363538.56	1563858.15	Метод спутниковых геодезических измерений (определений)	0.10	Закрепление отсутствует
47	363539.56	1563858.31	Метод спутниковых геодезических измерений (определений)	0.10	Закрепление отсутствует
51	363528.71	1563782.54	Метод спутниковых геодезических измерений (определений)	0.10	Закрепление отсутствует

2. Сведения о характерных точках границ объекта					
Обозначение характерных точек границ	**Координаты, м**		**Метод определения координат характерной точки**	**Средняя квадратическая погрешность положения характерной точки (Mt), м**	**Описание обозначения точки на местности (при наличии)**
	X	**Y**			
1	**2**	**3**	**4**	**5**	**6**
52	363528.71	1563779.04	Метод спутниковых геодезических измерений (определений)	0.10	Закрепление отсутствует
53	363527.71	1563779.04	Метод спутниковых геодезических измерений (определений)	0.10	Закрепление отсутствует
54	363527.71	1563782.54	Метод спутниковых геодезических измерений (определений)	0.10	Закрепление отсутствует
51	363528.71	1563782.54	Метод спутниковых геодезических измерений (определений)	0.10	Закрепление отсутствует
55	363552.36	1563493.91	Метод спутниковых геодезических измерений (определений)	0.10	Закрепление отсутствует
56	363554.46	1563491.11	Метод спутниковых геодезических измерений (определений)	0.10	Закрепление отсутствует
57	363553.66	1563490.51	Метод спутниковых геодезических измерений (определений)	0.10	Закрепление отсутствует
58	363551.56	1563493.31	Метод спутниковых геодезических измерений (определений)	0.10	Закрепление отсутствует
55	363552.36	1563493.91	Метод спутниковых геодезических измерений (определений)	0.10	Закрепление отсутствует
59	363327.42	1564091.27	Метод спутниковых геодезических измерений (определений)	0.10	Закрепление отсутствует
60	363328.21	1564087.84	Метод спутниковых геодезических измерений (определений)	0.10	Закрепление отсутствует
61	363327.24	1564087.62	Метод спутниковых геодезических измерений (определений)	0.10	Закрепление отсутствует
62	363326.45	1564091.03	Метод спутниковых геодезических измерений (определений)	0.10	Закрепление отсутствует

2. Сведения о характерных точках границ объекта					
Обозначение характерных точек границ	**Координаты, м**		**Метод определения координат характерной точки**	**Средняя квадратическая погрешность положения характерной точки (Mt), м**	**Описание обозначения точки на местности (при наличии)**
	X	**Y**			
1	**2**	**3**	**4**	**5**	**6**
59	363327.42	1564091.27	Метод спутниковых геодезических измерений (определений)	0.10	Закрепление отсутствует
63	363458.09	1563976.28	Метод спутниковых геодезических измерений (определений)	0.10	Закрепление отсутствует
64	363458.30	1563975.31	Метод спутниковых геодезических измерений (определений)	0.10	Закрепление отсутствует
65	363454.95	1563974.58	Метод спутниковых геодезических измерений (определений)	0.10	Закрепление отсутствует
66	363454.74	1563975.55	Метод спутниковых геодезических измерений (определений)	0.10	Закрепление отсутствует
63	363458.09	1563976.28	Метод спутниковых геодезических измерений (определений)	0.10	Закрепление отсутствует
67	363530.05	1563931.70	Метод спутниковых геодезических измерений (определений)	0.10	Закрепление отсутствует
68	363530.37	1563930.76	Метод спутниковых геодезических измерений (определений)	0.10	Закрепление отсутствует
69	363527.23	1563929.71	Метод спутниковых геодезических измерений (определений)	0.10	Закрепление отсутствует
70	363526.91	1563930.65	Метод спутниковых геодезических измерений (определений)	0.10	Закрепление отсутствует
67	363530.05	1563931.70	Метод спутниковых геодезических измерений (определений)	0.10	Закрепление отсутствует
71	363588.15	1563944.69	Метод спутниковых геодезических измерений (определений)	0.10	Закрепление отсутствует
72	363588.31	1563943.71	Метод спутниковых геодезических измерений (определений)	0.10	Закрепление отсутствует

2. Сведения о характерных точках границ объекта					
Обозначение характерных точек границ	**Координаты, м**		**Метод определения координат характерной точки**	**Средняя квадратическая погрешность положения характерной точки (Mt), м**	**Описание обозначения точки на местности (при наличии)**
	X	**Y**			
1	**2**	**3**	**4**	**5**	**6**
73	363585.22	1563943.19	Метод спутниковых геодезических измерений (определений)	0.10	Закрепление отсутствует
74	363585.06	1563944.17	Метод спутниковых геодезических измерений (определений)	0.10	Закрепление отсутствует
71	363588.15	1563944.69	Метод спутниковых геодезических измерений (определений)	0.10	Закрепление отсутствует
75	363681.97	1563762.01	Метод спутниковых геодезических измерений (определений)	0.10	Закрепление отсутствует
76	363681.99	1563761.01	Метод спутниковых геодезических измерений (определений)	0.10	Закрепление отсутствует
77	363678.88	1563760.95	Метод спутниковых геодезических измерений (определений)	0.10	Закрепление отсутствует
78	363678.86	1563761.95	Метод спутниковых геодезических измерений (определений)	0.10	Закрепление отсутствует
75	363681.97	1563762.01	Метод спутниковых геодезических измерений (определений)	0.10	Закрепление отсутствует
79	363576.58	1563476.69	Метод спутниковых геодезических измерений (определений)	0.10	Закрепление отсутствует
80	363579.12	1563475.63	Метод спутниковых геодезических измерений (определений)	0.10	Закрепление отсутствует
81	363578.73	1563474.70	Метод спутниковых геодезических измерений (определений)	0.10	Закрепление отсутствует
82	363576.19	1563475.76	Метод спутниковых геодезических измерений (определений)	0.10	Закрепление отсутствует
79	363576.58	1563476.69	Метод спутниковых геодезических измерений (определений)	0.10	Закрепление отсутствует

2. Сведения о характерных точках границ объекта					
Обозначение характерных точек границ	**Координаты, м**		**Метод определения координат характерной точки**	**Средняя квадратическая погрешность положения характерной точки (Mt), м**	**Описание обозначения точки на местности (при наличии)**
	X	**Y**			
1	**2**	**3**	**4**	**5**	**6**
83	363542.75	1563484.54	Метод спутниковых геодезических измерений (определений)	0.10	Закрепление отсутствует
84	363544.73	1563483.48	Метод спутниковых геодезических измерений (определений)	0.10	Закрепление отсутствует
85	363544.26	1563482.61	Метод спутниковых геодезических измерений (определений)	0.10	Закрепление отсутствует
86	363542.28	1563483.67	Метод спутниковых геодезических измерений (определений)	0.10	Закрепление отсутствует
83	363542.75	1563484.54	Метод спутниковых геодезических измерений (определений)	0.10	Закрепление отсутствует
87	363408.03	1563711.48	Метод спутниковых геодезических измерений (определений)	0.10	Закрепление отсутствует
88	363408.22	1563710.49	Метод спутниковых геодезических измерений (определений)	0.10	Закрепление отсутствует
89	363407.23	1563710.30	Метод спутниковых геодезических измерений (определений)	0.10	Закрепление отсутствует
90	363407.04	1563711.29	Метод спутниковых геодезических измерений (определений)	0.10	Закрепление отсутствует
87	363408.03	1563711.48	Метод спутниковых геодезических измерений (определений)	0.10	Закрепление отсутствует
91	363667.92	1563823.64	Метод спутниковых геодезических измерений (определений)	0.10	Закрепление отсутствует
92	363668.11	1563822.65	Метод спутниковых геодезических измерений (определений)	0.10	Закрепление отсутствует
93	363667.12	1563822.46	Метод спутниковых геодезических измерений (определений)	0.10	Закрепление отсутствует

2. Сведения о характерных точках границ объекта					
Обозначение характерных точек границ	**Координаты, м**		**Метод определения координат характерной точки**	**Средняя квадратическая погрешность положения характерной точки (Mt), м**	**Описание обозначения точки на местности (при наличии)**
	X	**Y**			
1	**2**	**3**	**4**	**5**	**6**
94	363666.93	1563823.45	Метод спутниковых геодезических измерений (определений)	0.10	Закрепление отсутствует
91	363667.92	1563823.64	Метод спутниковых геодезических измерений (определений)	0.10	Закрепление отсутствует
95	363525.95	1563923.10	Метод спутниковых геодезических измерений (определений)	0.10	Закрепление отсутствует
96	363526.14	1563922.11	Метод спутниковых геодезических измерений (определений)	0.10	Закрепление отсутствует
97	363525.15	1563921.92	Метод спутниковых геодезических измерений (определений)	0.10	Закрепление отсутствует
98	363524.96	1563922.91	Метод спутниковых геодезических измерений (определений)	0.10	Закрепление отсутствует
95	363525.95	1563923.10	Метод спутниковых геодезических измерений (определений)	0.10	Закрепление отсутствует
99	363355.19	1563961.66	Метод спутниковых геодезических измерений (определений)	0.10	Закрепление отсутствует
100	363355.38	1563960.67	Метод спутниковых геодезических измерений (определений)	0.10	Закрепление отсутствует
101	363354.39	1563960.48	Метод спутниковых геодезических измерений (определений)	0.10	Закрепление отсутствует
102	363354.20	1563961.47	Метод спутниковых геодезических измерений (определений)	0.10	Закрепление отсутствует
99	363355.19	1563961.66	Метод спутниковых геодезических измерений (определений)	0.10	Закрепление отсутствует
103	363333.70	1564068.74	Метод спутниковых геодезических измерений (определений)	0.10	Закрепление отсутствует

2. Сведения о характерных точках границ объекта					
Обозначение характерных точек границ	**Координаты, м**		**Метод определения координат характерной точки**	**Средняя квадратическая погрешность положения характерной точки (Mt), м**	**Описание обозначения точки на местности (при наличии)**
	X	**Y**			
1	**2**	**3**	**4**	**5**	**6**
104	363333.89	1564067.75	Метод спутниковых геодезических измерений (определений)	0.10	Закрепление отсутствует
105	363332.90	1564067.56	Метод спутниковых геодезических измерений (определений)	0.10	Закрепление отсутствует
106	363332.71	1564068.54	Метод спутниковых геодезических измерений (определений)	0.10	Закрепление отсутствует
103	363333.70	1564068.74	Метод спутниковых геодезических измерений (определений)	0.10	Закрепление отсутствует
107	363506.62	1563888.69	Метод спутниковых геодезических измерений (определений)	0.10	Закрепление отсутствует
108	363506.79	1563887.70	Метод спутниковых геодезических измерений (определений)	0.10	Закрепление отсутствует
109	363505.80	1563887.53	Метод спутниковых геодезических измерений (определений)	0.10	Закрепление отсутствует
110	363505.63	1563888.52	Метод спутниковых геодезических измерений (определений)	0.10	Закрепление отсутствует
107	363506.62	1563888.69	Метод спутниковых геодезических измерений (определений)	0.10	Закрепление отсутствует
111	363498.18	1563528.74	Метод спутниковых геодезических измерений (определений)	0.10	Закрепление отсутствует
112	363498.87	1563528.01	Метод спутниковых геодезических измерений (определений)	0.10	Закрепление отсутствует
113	363498.14	1563527.32	Метод спутниковых геодезических измерений (определений)	0.10	Закрепление отсутствует
114	363497.45	1563528.05	Метод спутниковых геодезических измерений (определений)	0.10	Закрепление отсутствует

2. Сведения о характерных точках границ объекта					
Обозначение характерных точек границ	**Координаты, м**		**Метод определения координат характерной точки**	**Средняя квадратическая погрешность положения характерной точки (Mt), м**	**Описание обозначения точки на местности (при наличии)**
	X	**Y**			
1	**2**	**3**	**4**	**5**	**6**
111	363498.18	1563528.74	Метод спутниковых геодезических измерений (определений)	0.10	Закрепление отсутствует
115	363775.92	1563479.75	Метод спутниковых геодезических измерений (определений)	0.10	Закрепление отсутствует
116	363776.14	1563478.77	Метод спутниковых геодезических измерений (определений)	0.10	Закрепление отсутствует
117	363775.16	1563478.55	Метод спутниковых геодезических измерений (определений)	0.10	Закрепление отсутствует
118	363774.94	1563479.53	Метод спутниковых геодезических измерений (определений)	0.10	Закрепление отсутствует
115	363775.92	1563479.75	Метод спутниковых геодезических измерений (определений)	0.10	Закрепление отсутствует
119	363522.90	1563641.00	Метод спутниковых геодезических измерений (определений)	0.10	Закрепление отсутствует
120	363523.12	1563640.02	Метод спутниковых геодезических измерений (определений)	0.10	Закрепление отсутствует
121	363522.14	1563639.80	Метод спутниковых геодезических измерений (определений)	0.10	Закрепление отсутствует
122	363521.92	1563640.78	Метод спутниковых геодезических измерений (определений)	0.10	Закрепление отсутствует
119	363522.90	1563641.00	Метод спутниковых геодезических измерений (определений)	0.10	Закрепление отсутствует
123	363541.49	1563728.31	Метод спутниковых геодезических измерений (определений)	0.10	Закрепление отсутствует
124	363541.71	1563727.33	Метод спутниковых геодезических измерений (определений)	0.10	Закрепление отсутствует

2. Сведения о характерных точках границ объекта					
Обозначение характерных точек границ	**Координаты, м**		**Метод определения координат характерной точки**	**Средняя квадратическая погрешность положения характерной точки (Mt), м**	**Описание обозначения точки на местности (при наличии)**
	X	**Y**			
1	**2**	**3**	**4**	**5**	**6**
125	363540.73	1563727.11	Метод спутниковых геодезических измерений (определений)	0.10	Закрепление отсутствует
126	363540.51	1563728.09	Метод спутниковых геодезических измерений (определений)	0.10	Закрепление отсутствует
123	363541.49	1563728.31	Метод спутниковых геодезических измерений (определений)	0.10	Закрепление отсутствует
127	363566.54	1563734.07	Метод спутниковых геодезических измерений (определений)	0.10	Закрепление отсутствует
128	363566.76	1563733.09	Метод спутниковых геодезических измерений (определений)	0.10	Закрепление отсутствует
129	363565.78	1563732.87	Метод спутниковых геодезических измерений (определений)	0.10	Закрепление отсутствует
130	363565.56	1563733.85	Метод спутниковых геодезических измерений (определений)	0.10	Закрепление отсутствует
127	363566.54	1563734.07	Метод спутниковых геодезических измерений (определений)	0.10	Закрепление отсутствует
131	363805.08	1563486.34	Метод спутниковых геодезических измерений (определений)	0.10	Закрепление отсутствует
132	363805.30	1563485.36	Метод спутниковых геодезических измерений (определений)	0.10	Закрепление отсутствует
133	363804.32	1563485.14	Метод спутниковых геодезических измерений (определений)	0.10	Закрепление отсутствует
134	363804.10	1563486.12	Метод спутниковых геодезических измерений (определений)	0.10	Закрепление отсутствует
131	363805.08	1563486.34	Метод спутниковых геодезических измерений (определений)	0.10	Закрепление отсутствует

2. Сведения о характерных точках границ объекта					
Обозначение характерных точек границ	**Координаты, м**		**Метод определения координат характерной точки**	**Средняя квадратическая погрешность положения характерной точки (Mt), м**	**Описание обозначения точки на местности (при наличии)**
	X	**Y**			
1	**2**	**3**	**4**	**5**	**6**
135	363743.26	1563472.37	Метод спутниковых геодезических измерений (определений)	0.10	Закрепление отсутствует
136	363743.48	1563471.39	Метод спутниковых геодезических измерений (определений)	0.10	Закрепление отсутствует
137	363742.50	1563471.17	Метод спутниковых геодезических измерений (определений)	0.10	Закрепление отсутствует
138	363742.28	1563472.15	Метод спутниковых геодезических измерений (определений)	0.10	Закрепление отсутствует
135	363743.26	1563472.37	Метод спутниковых геодезических измерений (определений)	0.10	Закрепление отсутствует
139	363836.98	1563493.32	Метод спутниковых геодезических измерений (определений)	0.10	Закрепление отсутствует
140	363837.20	1563492.34	Метод спутниковых геодезических измерений (определений)	0.10	Закрепление отсутствует
141	363836.22	1563492.12	Метод спутниковых геодезических измерений (определений)	0.10	Закрепление отсутствует
142	363836.00	1563493.10	Метод спутниковых геодезических измерений (определений)	0.10	Закрепление отсутствует
139	363836.98	1563493.32	Метод спутниковых геодезических измерений (определений)	0.10	Закрепление отсутствует
143	363362.16	1563925.74	Метод спутниковых геодезических измерений (определений)	0.10	Закрепление отсутствует
144	363362.38	1563924.76	Метод спутниковых геодезических измерений (определений)	0.10	Закрепление отсутствует
145	363361.40	1563924.54	Метод спутниковых геодезических измерений (определений)	0.10	Закрепление отсутствует

2. Сведения о характерных точках границ объекта					
Обозначение характерных точек границ	**Координаты, м**		**Метод определения координат характерной точки**	**Средняя квадратическая погрешность положения характерной точки (Mt), м**	**Описание обозначения точки на местности (при наличии)**
	X	**Y**			
1	**2**	**3**	**4**	**5**	**6**
146	363361.18	1563925.52	Метод спутниковых геодезических измерений (определений)	0.10	Закрепление отсутствует
143	363362.16	1563925.74	Метод спутниковых геодезических измерений (определений)	0.10	Закрепление отсутствует
147	363558.29	1563937.83	Метод спутниковых геодезических измерений (определений)	0.10	Закрепление отсутствует
148	363558.51	1563936.85	Метод спутниковых геодезических измерений (определений)	0.10	Закрепление отсутствует
149	363557.53	1563936.63	Метод спутниковых геодезических измерений (определений)	0.10	Закрепление отсутствует
150	363557.31	1563937.61	Метод спутниковых геодезических измерений (определений)	0.10	Закрепление отсутствует
147	363558.29	1563937.83	Метод спутниковых геодезических измерений (определений)	0.10	Закрепление отсутствует
151	363717.82	1563466.34	Метод спутниковых геодезических измерений (определений)	0.10	Закрепление отсутствует
152	363718.04	1563465.36	Метод спутниковых геодезических измерений (определений)	0.10	Закрепление отсутствует
153	363717.06	1563465.14	Метод спутниковых геодезических измерений (определений)	0.10	Закрепление отсутствует
154	363716.84	1563466.12	Метод спутниковых геодезических измерений (определений)	0.10	Закрепление отсутствует
151	363717.82	1563466.34	Метод спутниковых геодезических измерений (определений)	0.10	Закрепление отсутствует
155	363438.95	1563622.78	Метод спутниковых геодезических измерений (определений)	0.10	Закрепление отсутствует

2. Сведения о характерных точках границ объекта					
Обозначение характерных точек границ	**Координаты, м**		**Метод определения координат характерной точки**	**Средняя квадратическая погрешность положения характерной точки (Mt), м**	**Описание обозначения точки на местности (при наличии)**
	X	**Y**			
1	**2**	**3**	**4**	**5**	**6**
156	363439.17	1563621.80	Метод спутниковых геодезических измерений (определений)	0.10	Закрепление отсутствует
157	363438.19	1563621.58	Метод спутниковых геодезических измерений (определений)	0.10	Закрепление отсутствует
158	363437.97	1563622.56	Метод спутниковых геодезических измерений (определений)	0.10	Закрепление отсутствует
155	363438.95	1563622.78	Метод спутниковых геодезических измерений (определений)	0.10	Закрепление отсутствует
159	363465.49	1563553.90	Метод спутниковых геодезических измерений (определений)	0.10	Закрепление отсутствует
160	363466.41	1563553.50	Метод спутниковых геодезических измерений (определений)	0.10	Закрепление отсутствует
161	363466.01	1563552.58	Метод спутниковых геодезических измерений (определений)	0.10	Закрепление отсутствует
162	363465.09	1563552.98	Метод спутниковых геодезических измерений (определений)	0.10	Закрепление отсутствует
159	363465.49	1563553.90	Метод спутниковых геодезических измерений (определений)	0.10	Закрепление отсутствует
163	363521.00	1563513.38	Метод спутниковых геодезических измерений (определений)	0.10	Закрепление отсутствует
164	363521.88	1563512.90	Метод спутниковых геодезических измерений (определений)	0.10	Закрепление отсутствует
165	363521.40	1563512.02	Метод спутниковых геодезических измерений (определений)	0.10	Закрепление отсутствует
166	363520.52	1563512.50	Метод спутниковых геодезических измерений (определений)	0.10	Закрепление отсутствует

2. Сведения о характерных точках границ объекта					
Обозначение характерных точек границ	**Координаты, м**		**Метод определения координат характерной точки**	**Средняя квадратическая погрешность положения характерной точки (Mt), м**	**Описание обозначения точки на местности (при наличии)**
	X	**Y**			
1	**2**	**3**	**4**	**5**	**6**
163	363521.00	1563513.38	Метод спутниковых геодезических измерений (определений)	0.10	Закрепление отсутствует
167	363716.70	1563742.54	Метод спутниковых геодезических измерений (определений)	0.10	Закрепление отсутствует
168	363717.60	1563742.10	Метод спутниковых геодезических измерений (определений)	0.10	Закрепление отсутствует
169	363717.16	1563741.20	Метод спутниковых геодезических измерений (определений)	0.10	Закрепление отсутствует
170	363716.26	1563741.64	Метод спутниковых геодезических измерений (определений)	0.10	Закрепление отсутствует
167	363716.70	1563742.54	Метод спутниковых геодезических измерений (определений)	0.10	Закрепление отсутствует
171	363497.08	1563935.45	Метод спутниковых геодезических измерений (определений)	0.10	Закрепление отсутствует
172	363498.07	1563935.30	Метод спутниковых геодезических измерений (определений)	0.10	Закрепление отсутствует
173	363497.92	1563934.31	Метод спутниковых геодезических измерений (определений)	0.10	Закрепление отсутствует
174	363496.93	1563934.46	Метод спутниковых геодезических измерений (определений)	0.10	Закрепление отсутствует
171	363497.08	1563935.45	Метод спутниковых геодезических измерений (определений)	0.10	Закрепление отсутствует
175	363564.99	1563647.07	Метод спутниковых геодезических измерений (определений)	0.10	Закрепление отсутствует
176	363565.99	1563647.03	Метод спутниковых геодезических измерений (определений)	0.10	Закрепление отсутствует

2. Сведения о характерных точках границ объекта					
Обозначение характерных точек границ	**Координаты, м**		**Метод определения координат характерной точки**	**Средняя квадратическая погрешность положения характерной точки (Mt), м**	**Описание обозначения точки на местности (при наличии)**
	X	**Y**			
1	**2**	**3**	**4**	**5**	**6**
177	363565.95	1563646.03	Метод спутниковых геодезических измерений (определений)	0.10	Закрепление отсутствует
178	363564.95	1563646.07	Метод спутниковых геодезических измерений (определений)	0.10	Закрепление отсутствует
175	363564.99	1563647.07	Метод спутниковых геодезических измерений (определений)	0.10	Закрепление отсутствует
179	363754.44	1563749.90	Метод спутниковых геодезических измерений (определений)	0.10	Закрепление отсутствует
180	363754.64	1563748.92	Метод спутниковых геодезических измерений (определений)	0.10	Закрепление отсутствует
181	363753.66	1563748.72	Метод спутниковых геодезических измерений (определений)	0.10	Закрепление отсутствует
182	363753.46	1563749.70	Метод спутниковых геодезических измерений (определений)	0.10	Закрепление отсутствует
179	363754.44	1563749.90	Метод спутниковых геодезических измерений (определений)	0.10	Закрепление отсутствует
183	363466.44	1563628.91	Метод спутниковых геодезических измерений (определений)	0.10	Закрепление отсутствует
184	363466.64	1563627.93	Метод спутниковых геодезических измерений (определений)	0.10	Закрепление отсутствует
185	363465.66	1563627.73	Метод спутниковых геодезических измерений (определений)	0.10	Закрепление отсутствует
186	363465.46	1563628.71	Метод спутниковых геодезических измерений (определений)	0.10	Закрепление отсутствует
183	363466.44	1563628.91	Метод спутниковых геодезических измерений (определений)	0.10	Закрепление отсутствует

2. Сведения о характерных точках границ объекта					
Обозначение характерных точек границ	**Координаты, м**		**Метод определения координат характерной точки**	**Средняя квадратическая погрешность положения характерной точки (Mt), м**	**Описание обозначения точки на местности (при наличии)**
	X	**Y**			
1	**2**	**3**	**4**	**5**	**6**
187	363394.81	1563771.91	Метод спутниковых геодезических измерений (определений)	0.10	Закрепление отсутствует
188	363395.01	1563770.93	Метод спутниковых геодезических измерений (определений)	0.10	Закрепление отсутствует
189	363394.03	1563770.73	Метод спутниковых геодезических измерений (определений)	0.10	Закрепление отсутствует
190	363393.83	1563771.71	Метод спутниковых геодезических измерений (определений)	0.10	Закрепление отсутствует
187	363394.81	1563771.91	Метод спутниковых геодезических измерений (определений)	0.10	Закрепление отсутствует
191	363388.66	1563802.57	Метод спутниковых геодезических измерений (определений)	0.10	Закрепление отсутствует
192	363388.86	1563801.59	Метод спутниковых геодезических измерений (определений)	0.10	Закрепление отсутствует
193	363387.88	1563801.39	Метод спутниковых геодезических измерений (определений)	0.10	Закрепление отсутствует
194	363387.68	1563802.37	Метод спутниковых геодезических измерений (определений)	0.10	Закрепление отсутствует
191	363388.66	1563802.57	Метод спутниковых геодезических измерений (определений)	0.10	Закрепление отсутствует
195	363546.47	1563828.83	Метод спутниковых геодезических измерений (определений)	0.10	Закрепление отсутствует
196	363546.67	1563827.85	Метод спутниковых геодезических измерений (определений)	0.10	Закрепление отсутствует
197	363545.69	1563827.65	Метод спутниковых геодезических измерений (определений)	0.10	Закрепление отсутствует

2. Сведения о характерных точках границ объекта					
Обозначение характерных точек границ	**Координаты, м**		**Метод определения координат характерной точки**	**Средняя квадратическая погрешность положения характерной точки (Mt), м**	**Описание обозначения точки на местности (при наличии)**
	X	**Y**			
1	**2**	**3**	**4**	**5**	**6**
198	363545.49	1563828.63	Метод спутниковых геодезических измерений (определений)	0.10	Закрепление отсутствует
195	363546.47	1563828.83	Метод спутниковых геодезических измерений (определений)	0.10	Закрепление отсутствует
199	363382.31	1563832.53	Метод спутниковых геодезических измерений (определений)	0.10	Закрепление отсутствует
200	363382.51	1563831.55	Метод спутниковых геодезических измерений (определений)	0.10	Закрепление отсутствует
201	363381.53	1563831.35	Метод спутниковых геодезических измерений (определений)	0.10	Закрепление отсутствует
202	363381.33	1563832.33	Метод спутниковых геодезических измерений (определений)	0.10	Закрепление отсутствует
199	363382.31	1563832.53	Метод спутниковых геодезических измерений (определений)	0.10	Закрепление отсутствует
203	363630.90	1563846.64	Метод спутниковых геодезических измерений (определений)	0.10	Закрепление отсутствует
204	363631.10	1563845.66	Метод спутниковых геодезических измерений (определений)	0.10	Закрепление отсутствует
205	363630.12	1563845.46	Метод спутниковых геодезических измерений (определений)	0.10	Закрепление отсутствует
206	363629.92	1563846.44	Метод спутниковых геодезических измерений (определений)	0.10	Закрепление отсутствует
203	363630.90	1563846.64	Метод спутниковых геодезических измерений (определений)	0.10	Закрепление отсутствует
207	363662.26	1563853.05	Метод спутниковых геодезических измерений (определений)	0.10	Закрепление отсутствует

2. Сведения о характерных точках границ объекта					
Обозначение характерных точек границ	**Координаты, м**		**Метод определения координат характерной точки**	**Средняя квадратическая погрешность положения характерной точки (Mt), м**	**Описание обозначения точки на местности (при наличии)**
	X	**Y**			
1	**2**	**3**	**4**	**5**	**6**
208	363662.46	1563852.07	Метод спутниковых геодезических измерений (определений)	0.10	Закрепление отсутствует
209	363661.48	1563851.87	Метод спутниковых геодезических измерений (определений)	0.10	Закрепление отсутствует
210	363661.28	1563852.85	Метод спутниковых геодезических измерений (определений)	0.10	Закрепление отсутствует
207	363662.26	1563853.05	Метод спутниковых геодезических измерений (определений)	0.10	Закрепление отсутствует
211	363375.57	1563864.60	Метод спутниковых геодезических измерений (определений)	0.10	Закрепление отсутствует
212	363375.77	1563863.62	Метод спутниковых геодезических измерений (определений)	0.10	Закрепление отсутствует
213	363374.79	1563863.42	Метод спутниковых геодезических измерений (определений)	0.10	Закрепление отсутствует
214	363374.59	1563864.40	Метод спутниковых геодезических измерений (определений)	0.10	Закрепление отсутствует
211	363375.57	1563864.60	Метод спутниковых геодезических измерений (определений)	0.10	Закрепление отсутствует
215	363754.42	1563598.75	Метод спутниковых геодезических измерений (определений)	0.10	Закрепление отсутствует
216	363754.62	1563597.77	Метод спутниковых геодезических измерений (определений)	0.10	Закрепление отсутствует
217	363753.64	1563597.57	Метод спутниковых геодезических измерений (определений)	0.10	Закрепление отсутствует
218	363753.44	1563598.55	Метод спутниковых геодезических измерений (определений)	0.10	Закрепление отсутствует

2. Сведения о характерных точках границ объекта					
Обозначение характерных точек границ	**Координаты, м**		**Метод определения координат характерной точки**	**Средняя квадратическая погрешность положения характерной точки (Mt), м**	**Описание обозначения точки на местности (при наличии)**
	X	**Y**			
1	**2**	**3**	**4**	**5**	**6**
215	363754.42	1563598.75	Метод спутниковых геодезических измерений (определений)	0.10	Закрепление отсутствует
219	363375.26	1563928.50	Метод спутниковых геодезических измерений (определений)	0.10	Закрепление отсутствует
220	363375.46	1563927.52	Метод спутниковых геодезических измерений (определений)	0.10	Закрепление отсутствует
221	363374.48	1563927.32	Метод спутниковых геодезических измерений (определений)	0.10	Закрепление отсутствует
222	363374.28	1563928.30	Метод спутниковых геодезических измерений (определений)	0.10	Закрепление отсутствует
219	363375.26	1563928.50	Метод спутниковых геодезических измерений (определений)	0.10	Закрепление отсутствует
223	363420.23	1563649.18	Метод спутниковых геодезических измерений (определений)	0.10	Закрепление отсутствует
224	363420.43	1563648.20	Метод спутниковых геодезических измерений (определений)	0.10	Закрепление отсутствует
225	363419.45	1563648.00	Метод спутниковых геодезических измерений (определений)	0.10	Закрепление отсутствует
226	363419.25	1563648.98	Метод спутниковых геодезических измерений (определений)	0.10	Закрепление отсутствует
223	363420.23	1563649.18	Метод спутниковых геодезических измерений (определений)	0.10	Закрепление отсутствует
227	363414.01	1563681.77	Метод спутниковых геодезических измерений (определений)	0.10	Закрепление отсутствует
228	363414.21	1563680.79	Метод спутниковых геодезических измерений (определений)	0.10	Закрепление отсутствует

2. Сведения о характерных точках границ объекта					
Обозначение характерных точек границ	**Координаты, м**		**Метод определения координат характерной точки**	**Средняя квадратическая погрешность положения характерной точки (Mt), м**	**Описание обозначения точки на местности (при наличии)**
	X	**Y**			
1	**2**	**3**	**4**	**5**	**6**
229	363413.23	1563680.59	Метод спутниковых геодезических измерений (определений)	0.10	Закрепление отсутствует
230	363413.03	1563681.57	Метод спутниковых геодезических измерений (определений)	0.10	Закрепление отсутствует
227	363414.01	1563681.77	Метод спутниковых геодезических измерений (определений)	0.10	Закрепление отсутствует
231	363368.77	1563959.33	Метод спутниковых геодезических измерений (определений)	0.10	Закрепление отсутствует
232	363368.97	1563958.35	Метод спутниковых геодезических измерений (определений)	0.10	Закрепление отсутствует
233	363367.99	1563958.15	Метод спутниковых геодезических измерений (определений)	0.10	Закрепление отсутствует
234	363367.79	1563959.13	Метод спутниковых геодезических измерений (определений)	0.10	Закрепление отсутствует
231	363368.77	1563959.33	Метод спутниковых геодезических измерений (определений)	0.10	Закрепление отсутствует
235	363361.14	1563996.50	Метод спутниковых геодезических измерений (определений)	0.10	Закрепление отсутствует
236	363361.34	1563995.52	Метод спутниковых геодезических измерений (определений)	0.10	Закрепление отсутствует
237	363360.36	1563995.32	Метод спутниковых геодезических измерений (определений)	0.10	Закрепление отсутствует
238	363360.16	1563996.30	Метод спутниковых геодезических измерений (определений)	0.10	Закрепление отсутствует
235	363361.14	1563996.50	Метод спутниковых геодезических измерений (определений)	0.10	Закрепление отсутствует

2. Сведения о характерных точках границ объекта					
Обозначение характерных точек границ	**Координаты, м**		**Метод определения координат характерной точки**	**Средняя квадратическая погрешность положения характерной точки (Mt), м**	**Описание обозначения точки на местности (при наличии)**
	X	**Y**			
1	**2**	**3**	**4**	**5**	**6**
239	363348.25	1563996.97	Метод спутниковых геодезических измерений (определений)	0.10	Закрепление отсутствует
240	363348.45	1563995.99	Метод спутниковых геодезических измерений (определений)	0.10	Закрепление отсутствует
241	363347.47	1563995.79	Метод спутниковых геодезических измерений (определений)	0.10	Закрепление отсутствует
242	363347.27	1563996.77	Метод спутниковых геодезических измерений (определений)	0.10	Закрепление отсутствует
239	363348.25	1563996.97	Метод спутниковых геодезических измерений (определений)	0.10	Закрепление отсутствует
243	363355.84	1564022.24	Метод спутниковых геодезических измерений (определений)	0.10	Закрепление отсутствует
244	363356.04	1564021.26	Метод спутниковых геодезических измерений (определений)	0.10	Закрепление отсутствует
245	363355.06	1564021.06	Метод спутниковых геодезических измерений (определений)	0.10	Закрепление отсутствует
246	363354.86	1564022.04	Метод спутниковых геодезических измерений (определений)	0.10	Закрепление отсутствует
243	363355.84	1564022.24	Метод спутниковых геодезических измерений (определений)	0.10	Закрепление отсутствует
247	363339.94	1564037.53	Метод спутниковых геодезических измерений (определений)	0.10	Закрепление отсутствует
248	363340.14	1564036.55	Метод спутниковых геодезических измерений (определений)	0.10	Закрепление отсутствует
249	363339.16	1564036.35	Метод спутниковых геодезических измерений (определений)	0.10	Закрепление отсутствует

2. Сведения о характерных точках границ объекта					
Обозначение характерных точек границ	**Координаты, м**		**Метод определения координат характерной точки**	**Средняя квадратическая погрешность положения характерной точки (Mt), м**	**Описание обозначения точки на местности (при наличии)**
	X	**Y**			
1	**2**	**3**	**4**	**5**	**6**
250	363338.96	1564037.33	Метод спутниковых геодезических измерений (определений)	0.10	Закрепление отсутствует
247	363339.94	1564037.53	Метод спутниковых геодезических измерений (определений)	0.10	Закрепление отсутствует
251	363348.36	1564059.11	Метод спутниковых геодезических измерений (определений)	0.10	Закрепление отсутствует
252	363348.56	1564058.13	Метод спутниковых геодезических измерений (определений)	0.10	Закрепление отсутствует
253	363347.58	1564057.93	Метод спутниковых геодезических измерений (определений)	0.10	Закрепление отсутствует
254	363347.38	1564058.91	Метод спутниковых геодезических измерений (определений)	0.10	Закрепление отсутствует
251	363348.36	1564059.11	Метод спутниковых геодезических измерений (определений)	0.10	Закрепление отсутствует
255	363689.32	1563585.29	Метод спутниковых геодезических измерений (определений)	0.10	Закрепление отсутствует
256	363689.52	1563584.31	Метод спутниковых геодезических измерений (определений)	0.10	Закрепление отсутствует
257	363688.54	1563584.11	Метод спутниковых геодезических измерений (определений)	0.10	Закрепление отсутствует
258	363688.34	1563585.09	Метод спутниковых геодезических измерений (определений)	0.10	Закрепление отсутствует
255	363689.32	1563585.29	Метод спутниковых геодезических измерений (определений)	0.10	Закрепление отсутствует
259	363637.11	1563627.07	Метод спутниковых геодезических измерений (определений)	0.10	Закрепление отсутствует

2. Сведения о характерных точках границ объекта					
Обозначение характерных точек границ	**Координаты, м**		**Метод определения координат характерной точки**	**Средняя квадратическая погрешность положения характерной точки (Mt), м**	**Описание обозначения точки на местности (при наличии)**
	X	**Y**			
1	**2**	**3**	**4**	**5**	**6**
260	363637.95	1563626.53	Метод спутниковых геодезических измерений (определений)	0.10	Закрепление отсутствует
261	363637.41	1563625.69	Метод спутниковых геодезических измерений (определений)	0.10	Закрепление отсутствует
262	363636.57	1563626.23	Метод спутниковых геодезических измерений (определений)	0.10	Закрепление отсутствует
259	363637.11	1563627.07	Метод спутниковых геодезических измерений (определений)	0.10	Закрепление отсутствует
263	363515.22	1563502.58	Метод спутниковых геодезических измерений (определений)	0.10	Закрепление отсутствует
264	363516.06	1563502.04	Метод спутниковых геодезических измерений (определений)	0.10	Закрепление отсутствует
265	363515.52	1563501.20	Метод спутниковых геодезических измерений (определений)	0.10	Закрепление отсутствует
266	363514.68	1563501.74	Метод спутниковых геодезических измерений (определений)	0.10	Закрепление отсутствует
263	363515.22	1563502.58	Метод спутниковых геодезических измерений (определений)	0.10	Закрепление отсутствует
267	363629.18	1563600.85	Метод спутниковых геодезических измерений (определений)	0.10	Закрепление отсутствует
268	363630.02	1563600.31	Метод спутниковых геодезических измерений (определений)	0.10	Закрепление отсутствует
269	363629.48	1563599.47	Метод спутниковых геодезических измерений (определений)	0.10	Закрепление отсутствует
270	363628.64	1563600.01	Метод спутниковых геодезических измерений (определений)	0.10	Закрепление отсутствует

2. Сведения о характерных точках границ объекта					
Обозначение характерных точек границ	**Координаты, м**		**Метод определения координат характерной точки**	**Средняя квадратическая погрешность положения характерной точки (Mt), м**	**Описание обозначения точки на местности (при наличии)**
	X	**Y**			
1	**2**	**3**	**4**	**5**	**6**
267	363629.18	1563600.85	Метод спутниковых геодезических измерений (определений)	0.10	Закрепление отсутствует
271	363607.80	1563646.22	Метод спутниковых геодезических измерений (определений)	0.10	Закрепление отсутствует
272	363608.64	1563645.68	Метод спутниковых геодезических измерений (определений)	0.10	Закрепление отсутствует
273	363608.10	1563644.84	Метод спутниковых геодезических измерений (определений)	0.10	Закрепление отсутствует
274	363607.26	1563645.38	Метод спутниковых геодезических измерений (определений)	0.10	Закрепление отсутствует
271	363607.80	1563646.22	Метод спутниковых геодезических измерений (определений)	0.10	Закрепление отсутствует
275	363601.11	1563618.63	Метод спутниковых геодезических измерений (определений)	0.10	Закрепление отсутствует
276	363601.95	1563618.09	Метод спутниковых геодезических измерений (определений)	0.10	Закрепление отсутствует
277	363601.41	1563617.25	Метод спутниковых геодезических измерений (определений)	0.10	Закрепление отсутствует
278	363600.57	1563617.79	Метод спутниковых геодезических измерений (определений)	0.10	Закрепление отсутствует
275	363601.11	1563618.63	Метод спутниковых геодезических измерений (определений)	0.10	Закрепление отсутствует
279	363696.81	1563752.21	Метод спутниковых геодезических измерений (определений)	0.10	Закрепление отсутствует
280	363697.68	1563751.72	Метод спутниковых геодезических измерений (определений)	0.10	Закрепление отсутствует

2. Сведения о характерных точках границ объекта					
Обозначение характерных точек границ	**Координаты, м**		**Метод определения координат характерной точки**	**Средняя квадратическая погрешность положения характерной точки (Mt), м**	**Описание обозначения точки на местности (при наличии)**
	X	**Y**			
1	**2**	**3**	**4**	**5**	**6**
281	363697.19	1563750.85	Метод спутниковых геодезических измерений (определений)	0.10	Закрепление отсутствует
282	363696.32	1563751.34	Метод спутниковых геодезических измерений (определений)	0.10	Закрепление отсутствует
279	363696.81	1563752.21	Метод спутниковых геодезических измерений (определений)	0.10	Закрепление отсутствует
283	363572.35	1563651.58	Метод спутниковых геодезических измерений (определений)	0.10	Закрепление отсутствует
284	363573.22	1563651.09	Метод спутниковых геодезических измерений (определений)	0.10	Закрепление отсутствует
285	363572.73	1563650.22	Метод спутниковых геодезических измерений (определений)	0.10	Закрепление отсутствует
286	363571.86	1563650.71	Метод спутниковых геодезических измерений (определений)	0.10	Закрепление отсутствует
283	363572.35	1563651.58	Метод спутниковых геодезических измерений (определений)	0.10	Закрепление отсутствует
287	363722.90	1563592.53	Метод спутниковых геодезических измерений (определений)	0.10	Закрепление отсутствует
288	363723.11	1563591.55	Метод спутниковых геодезических измерений (определений)	0.10	Закрепление отсутствует
289	363722.14	1563591.34	Метод спутниковых геодезических измерений (определений)	0.10	Закрепление отсутствует
290	363721.92	1563592.31	Метод спутниковых геодезических измерений (определений)	0.10	Закрепление отсутствует
287	363722.90	1563592.53	Метод спутниковых геодезических измерений (определений)	0.10	Закрепление отсутствует

2. Сведения о характерных точках границ объекта					
Обозначение характерных точек границ	**Координаты, м**		**Метод определения координат характерной точки**	**Средняя квадратическая погрешность положения характерной точки (Mt), м**	**Описание обозначения точки на местности (при наличии)**
	X	**Y**			
1	**2**	**3**	**4**	**5**	**6**
291	363574.37	1563834.92	Метод спутниковых геодезических измерений (определений)	0.10	Закрепление отсутствует
292	363574.58	1563833.94	Метод спутниковых геодезических измерений (определений)	0.10	Закрепление отсутствует
293	363573.61	1563833.73	Метод спутниковых геодезических измерений (определений)	0.10	Закрепление отсутствует
294	363573.39	1563834.70	Метод спутниковых геодезических измерений (определений)	0.10	Закрепление отсутствует
291	363574.37	1563834.92	Метод спутниковых геодезических измерений (определений)	0.10	Закрепление отсутствует
295	363368.92	1563895.06	Метод спутниковых геодезических измерений (определений)	0.10	Закрепление отсутствует
296	363369.13	1563894.09	Метод спутниковых геодезических измерений (определений)	0.10	Закрепление отсутствует
297	363368.16	1563893.87	Метод спутниковых геодезических измерений (определений)	0.10	Закрепление отсутствует
298	363367.94	1563894.85	Метод спутниковых геодезических измерений (определений)	0.10	Закрепление отсутствует
295	363368.92	1563895.06	Метод спутниковых геодезических измерений (определений)	0.10	Закрепление отсутствует
299	363400.87	1563742.40	Метод спутниковых геодезических измерений (определений)	0.10	Закрепление отсутствует
300	363401.10	1563741.43	Метод спутниковых геодезических измерений (определений)	0.10	Закрепление отсутствует
301	363400.13	1563741.20	Метод спутниковых геодезических измерений (определений)	0.10	Закрепление отсутствует

2. Сведения о характерных точках границ объекта					
Обозначение характерных точек границ	**Координаты, м**		**Метод определения координат характерной точки**	**Средняя квадратическая погрешность положения характерной точки (Mt), м**	**Описание обозначения точки на местности (при наличии)**
	X	**Y**			
1	**2**	**3**	**4**	**5**	**6**
302	363399.90	1563742.17	Метод спутниковых геодезических измерений (определений)	0.10	Закрепление отсутствует
299	363400.87	1563742.40	Метод спутниковых геодезических измерений (определений)	0.10	Закрепление отсутствует
303	363662.25	1563579.83	Метод спутниковых геодезических измерений (определений)	0.10	Закрепление отсутствует
304	363662.48	1563578.86	Метод спутниковых геодезических измерений (определений)	0.10	Закрепление отсутствует
305	363661.51	1563578.63	Метод спутниковых геодезических измерений (определений)	0.10	Закрепление отсутствует
306	363661.28	1563579.60	Метод спутниковых геодезических измерений (определений)	0.10	Закрепление отсутствует
303	363662.25	1563579.83	Метод спутниковых геодезических измерений (определений)	0.10	Закрепление отсутствует
307	363399.47	1563962.51	Метод спутниковых геодезических измерений (определений)	0.10	Закрепление отсутствует
308	363399.70	1563961.54	Метод спутниковых геодезических измерений (определений)	0.10	Закрепление отсутствует
309	363398.73	1563961.31	Метод спутниковых геодезических измерений (определений)	0.10	Закрепление отсутствует
310	363398.50	1563962.28	Метод спутниковых геодезических измерений (определений)	0.10	Закрепление отсутствует
307	363399.47	1563962.51	Метод спутниковых геодезических измерений (определений)	0.10	Закрепление отсутствует
311	363534.45	1563759.22	Метод спутниковых геодезических измерений (определений)	0.10	Закрепление отсутствует

2. Сведения о характерных точках границ объекта					
Обозначение характерных точек границ	**Координаты, м**		**Метод определения координат характерной точки**	**Средняя квадратическая погрешность положения характерной точки (Mt), м**	**Описание обозначения точки на местности (при наличии)**
	X	**Y**			
1	**2**	**3**	**4**	**5**	**6**
312	363534.68	1563758.25	Метод спутниковых геодезических измерений (определений)	0.10	Закрепление отсутствует
313	363533.71	1563758.02	Метод спутниковых геодезических измерений (определений)	0.10	Закрепление отсутствует
314	363533.48	1563758.99	Метод спутниковых геодезических измерений (определений)	0.10	Закрепление отсутствует
311	363534.45	1563759.22	Метод спутниковых геодезических измерений (определений)	0.10	Закрепление отсутствует
315	363669.30	1563550.23	Метод спутниковых геодезических измерений (определений)	0.10	Закрепление отсутствует
316	363669.53	1563549.26	Метод спутниковых геодезических измерений (определений)	0.10	Закрепление отсутствует
317	363668.56	1563549.03	Метод спутниковых геодезических измерений (определений)	0.10	Закрепление отсутствует
318	363668.33	1563550.00	Метод спутниковых геодезических измерений (определений)	0.10	Закрепление отсутствует
315	363669.30	1563550.23	Метод спутниковых геодезических измерений (определений)	0.10	Закрепление отсутствует
319	363682.45	1563489.33	Метод спутниковых геодезических измерений (определений)	0.10	Закрепление отсутствует
320	363682.63	1563488.35	Метод спутниковых геодезических измерений (определений)	0.10	Закрепление отсутствует
321	363681.65	1563488.17	Метод спутниковых геодезических измерений (определений)	0.10	Закрепление отсутствует
322	363681.47	1563489.15	Метод спутниковых геодезических измерений (определений)	0.10	Закрепление отсутствует

2. Сведения о характерных точках границ объекта					
Обозначение характерных точек границ	**Координаты, м**		**Метод определения координат характерной точки**	**Средняя квадратическая погрешность положения характерной точки (Mt), м**	**Описание обозначения точки на местности (при наличии)**
	X	**Y**			
1	**2**	**3**	**4**	**5**	**6**
319	363682.45	1563489.33	Метод спутниковых геодезических измерений (определений)	0.10	Закрепление отсутствует
323	363676.80	1563518.96	Метод спутниковых геодезических измерений (определений)	0.10	Закрепление отсутствует
324	363676.98	1563517.98	Метод спутниковых геодезических измерений (определений)	0.10	Закрепление отсутствует
325	363676.00	1563517.80	Метод спутниковых геодезических измерений (определений)	0.10	Закрепление отсутствует
326	363675.82	1563518.78	Метод спутниковых геодезических измерений (определений)	0.10	Закрепление отсутствует
323	363676.80	1563518.96	Метод спутниковых геодезических измерений (определений)	0.10	Закрепление отсутствует
327	363521.44	1563947.90	Метод спутниковых геодезических измерений (определений)	0.10	Закрепление отсутствует
328	363521.62	1563946.92	Метод спутниковых геодезических измерений (определений)	0.10	Закрепление отсутствует
329	363520.64	1563946.74	Метод спутниковых геодезических измерений (определений)	0.10	Закрепление отсутствует
330	363520.46	1563947.72	Метод спутниковых геодезических измерений (определений)	0.10	Закрепление отсутствует
327	363521.44	1563947.90	Метод спутниковых геодезических измерений (определений)	0.10	Закрепление отсутствует
331	363673.32	1563794.26	Метод спутниковых геодезических измерений (определений)	0.10	Закрепление отсутствует
332	363673.50	1563793.28	Метод спутниковых геодезических измерений (определений)	0.10	Закрепление отсутствует

2. Сведения о характерных точках границ объекта					
Обозначение характерных точек границ	**Координаты, м**		**Метод определения координат характерной точки**	**Средняя квадратическая погрешность положения характерной точки (Mt), м**	**Описание обозначения точки на местности (при наличии)**
	X	**Y**			
1	**2**	**3**	**4**	**5**	**6**
333	363672.52	1563793.10	Метод спутниковых геодезических измерений (определений)	0.10	Закрепление отсутствует
334	363672.34	1563794.08	Метод спутниковых геодезических измерений (определений)	0.10	Закрепление отсутствует
331	363673.32	1563794.26	Метод спутниковых геодезических измерений (определений)	0.10	Закрепление отсутствует
335	363459.37	1563539.74	Метод спутниковых геодезических измерений (определений)	0.10	Закрепление отсутствует
336	363460.20	1563539.19	Метод спутниковых геодезических измерений (определений)	0.10	Закрепление отсутствует
337	363459.65	1563538.36	Метод спутниковых геодезических измерений (определений)	0.10	Закрепление отсутствует
338	363458.82	1563538.91	Метод спутниковых геодезических измерений (определений)	0.10	Закрепление отсутствует
335	363459.37	1563539.74	Метод спутниковых геодезических измерений (определений)	0.10	Закрепление отсутствует
339	363488.99	1563520.16	Метод спутниковых геодезических измерений (определений)	0.10	Закрепление отсутствует
340	363489.82	1563519.61	Метод спутниковых геодезических измерений (определений)	0.10	Закрепление отсутствует
341	363489.27	1563518.78	Метод спутниковых геодезических измерений (определений)	0.10	Закрепление отсутствует
342	363488.44	1563519.33	Метод спутниковых геодезических измерений (определений)	0.10	Закрепление отсутствует
339	363488.99	1563520.16	Метод спутниковых геодезических измерений (определений)	0.10	Закрепление отсутствует

2. Сведения о характерных точках границ объекта					
Обозначение характерных точек границ	**Координаты, м**		**Метод определения координат характерной точки**	**Средняя квадратическая погрешность положения характерной точки (Mt), м**	**Описание обозначения точки на местности (при наличии)**
	X	**Y**			
1	**2**	**3**	**4**	**5**	**6**
343	363402.51	1563882.78	Метод спутниковых геодезических измерений (определений)	0.10	Закрепление отсутствует
344	363403.06	1563881.95	Метод спутниковых геодезических измерений (определений)	0.10	Закрепление отсутствует
345	363402.23	1563881.40	Метод спутниковых геодезических измерений (определений)	0.10	Закрепление отсутствует
346	363401.68	1563882.23	Метод спутниковых геодезических измерений (определений)	0.10	Закрепление отсутствует
343	363402.51	1563882.78	Метод спутниковых геодезических измерений (определений)	0.10	Закрепление отсутствует
347	363492.55	1563634.38	Метод спутниковых геодезических измерений (определений)	0.10	Закрепление отсутствует
348	363492.77	1563633.41	Метод спутниковых геодезических измерений (определений)	0.10	Закрепление отсутствует
349	363491.79	1563633.20	Метод спутниковых геодезических измерений (определений)	0.10	Закрепление отсутствует
350	363491.58	1563634.17	Метод спутниковых геодезических измерений (определений)	0.10	Закрепление отсутствует
347	363492.55	1563634.38	Метод спутниковых геодезических измерений (определений)	0.10	Закрепление отсутствует
351	363431.19	1563590.71	Метод спутниковых геодезических измерений (определений)	0.10	Закрепление отсутствует
352	363431.40	1563589.74	Метод спутниковых геодезических измерений (определений)	0.10	Закрепление отсутствует
353	363430.43	1563589.53	Метод спутниковых геодезических измерений (определений)	0.10	Закрепление отсутствует

2. Сведения о характерных точках границ объекта					
Обозначение характерных точек границ	**Координаты, м**		**Метод определения координат характерной точки**	**Средняя квадратическая погрешность положения характерной точки (Mt), м**	**Описание обозначения точки на местности (при наличии)**
	X	**Y**			
1	**2**	**3**	**4**	**5**	**6**
354	363430.22	1563590.50	Метод спутниковых геодезических измерений (определений)	0.10	Закрепление отсутствует
351	363431.19	1563590.71	Метод спутниковых геодезических измерений (определений)	0.10	Закрепление отсутствует
355	363601.99	1563840.90	Метод спутниковых геодезических измерений (определений)	0.10	Закрепление отсутствует
356	363602.20	1563839.93	Метод спутниковых геодезических измерений (определений)	0.10	Закрепление отсутствует
357	363601.23	1563839.72	Метод спутниковых геодезических измерений (определений)	0.10	Закрепление отсутствует
358	363601.02	1563840.69	Метод спутниковых геодезических измерений (определений)	0.10	Закрепление отсутствует
355	363601.99	1563840.90	Метод спутниковых геодезических измерений (определений)	0.10	Закрепление отсутствует
359	363574.02	1563700.62	Метод спутниковых геодезических измерений (определений)	0.10	Закрепление отсутствует
360	363574.23	1563699.65	Метод спутниковых геодезических измерений (определений)	0.10	Закрепление отсутствует
361	363573.26	1563699.44	Метод спутниковых геодезических измерений (определений)	0.10	Закрепление отсутствует
362	363573.05	1563700.41	Метод спутниковых геодезических измерений (определений)	0.10	Закрепление отсутствует
359	363574.02	1563700.62	Метод спутниковых геодезических измерений (определений)	0.10	Закрепление отсутствует
363	363552.94	1563797.07	Метод спутниковых геодезических измерений (определений)	0.10	Закрепление отсутствует

2. Сведения о характерных точках границ объекта

Обозначение характерных точек границ	Координаты, м		Метод определения координат характерной точки	Средняя квадратическая погрешность положения характерной точки (Mt), м	Описание обозначения точки на местности (при наличии)
	X	Y			
1	2	3	4	5	6
364	363553.15	1563796.10	Метод спутниковых геодезических измерений (определений)	0.10	Закрепление отсутствует
365	363552.18	1563795.89	Метод спутниковых геодезических измерений (определений)	0.10	Закрепление отсутствует
366	363551.97	1563796.86	Метод спутниковых геодезических измерений (определений)	0.10	Закрепление отсутствует
363	363552.94	1563797.07	Метод спутниковых геодезических измерений (определений)	0.10	Закрепление отсутствует
367	363559.08	1563768.47	Метод спутниковых геодезических измерений (определений)	0.10	Закрепление отсутствует
368	363559.29	1563767.50	Метод спутниковых геодезических измерений (определений)	0.10	Закрепление отсутствует
369	363558.32	1563767.29	Метод спутниковых геодезических измерений (определений)	0.10	Закрепление отсутствует
370	363558.11	1563768.26	Метод спутниковых геодезических измерений (определений)	0.10	Закрепление отсутствует
367	363559.08	1563768.47	Метод спутниковых геодезических измерений (определений)	0.10	Закрепление отсутствует

3. Сведения о характерных точках части (частей) границы объекта

Обозначение характерных точек части границы	Координаты, м		Метод определения координат характерной точки	Средняя квадратическая погрешность положения характерной точки (Mt), м	Описание обозначения точки на местности (при наличии)
	X	Y			
1	2	3	4	5	6
-	-	-	-	-	-

Раздел 3

Сведения о местоположении измененных (уточненных) границ объекта

1. Система координат -

2. Сведения о характерных точках границ объекта

Обозначение характерных точек границ	Существующие координаты, м		Измененные (уточненные) координаты, м		Метод определения координат характерной точки	Средняя квадратическая погрешность положения характерной точки (Mt), м	Описание обозначения точки на местности (при наличии)
	X	Y	X	Y			
1	2	3	4	5	6	7	8
-	-	-	-	-	-	-	

3. Сведения о характерных точках части (частей) границы объекта

Обозначение характерных точек части границы	Существующие координаты, м		Измененные (уточненные) координаты, м		Метод определения координат характерной точки	Средняя квадратическая погрешность положения характерной точки (Mt), м	Описание обозначения точки на местности (при наличии)
	X	Y	X	Y			
1	2	3	4	5	6	7	8
-	-	-	-	-	-	-	

Сообщение № 50
о возможном установлении публичного сервитута

Руководствуясь статьей 39.42 Земельного кодекса Российской Федерации, Администрация Сысертского муниципального округа сообщает о возможном установлении публичного сервитута сроком на 49 лет для эксплуатации объекта электросетевого хозяйства: «Линия электропередач ВЛ-0,4 кВ, литера 37, входящий в Электросетевой комплекс ПС Ключи», находящегося в границах населенного пункта поселок Двуреченск Сысертского муниципального округа Свердловской области, в отношении следующих земель и частей земельных участков, общей площадью – 174 кв.м:

1) земель кадастрового квартала 66:25:2201014, площадью 122 кв.м, государственная собственность на которые не разграничена, расположенных в границах населенного пункта поселок Двуреченск Сысертского муниципального округа Свердловской области;

2) части земельного участка, площадью 1 кв.м, с кадастровым номером 66:25:2201014:402, площадью 2698 кв.м, с видом разрешенного использования - для индивидуального жилищного строительства, с категорией земель - земли населенных пунктов, расположенного по адресу: Российская Федерация, Свердловская область, Сысертский городской округ, поселок Двуреченск, улица Центральная, земельный участок № 40;

3) части земельного участка, площадью 1 кв.м, с кадастровым номером 66:25:2201014:31, площадью 2477 кв.м, с видом разрешенного использования - для индивидуального жилищного строительства, с категорией земель - земли населенных пунктов, расположенного по адресу: Свердловская область, Сысертский район, поселок Двуреченск, улица Уральская, дом 50;

4) части земельного участка, площадью 1 кв.м, с кадастровым номером 66:25:2201014:349, площадью 181 кв.м, с видом разрешенного использования - коммунальное обслуживание, с категорией земель - земли населенных пунктов, расположенного по адресу: Свердловская область, Сысертский район, поселок Двуреченск, участок находится примерно в 0,5 м по направлению на запад от дома № 56 по улице Уральская;

5) части земельного участка, площадью 1 кв.м, с кадастровым номером 66:25:2201014:103, площадью 2436 кв.м, с видом разрешенного использования - для индивидуального жилищного строительства, с категорией земель - земли населенных пунктов, расположенного по адресу: Свердловская область, Сысертский район, поселок Двуреченск, улица Уральская, дом 51;

6) части земельного участка, площадью 3 кв.м, с кадастровым номером 66:25:2201014:163, площадью 988 кв.м, с видом разрешенного использования - для индивидуального жилищного строительства, с категорией земель - земли населенных пунктов, расположенного по адресу: Свердловская область, Сысертский район, участок находится примерно в 30 м по направлению на северо-восток от ориентира дом, расположенного за пределами участка, адрес ориентира: поселок Двуреченск, улица Уральская, 501;

7) части земельного участка, площадью 1 кв.м, с кадастровым номером 66:25:2201014:552, площадью 2846 кв.м, с видом разрешенного использования - для ведения личного подсобного хозяйства (приусадебный земельный участок), с категорией земель - земли населенных пунктов, расположенного по адресу: Российская Федерация, Свердловская область, Сысертский городской округ, поселок Двуреченск, улица Центральная, земельный участок № 42;

8) части земельного участка, площадью 3,5 кв.м, с кадастровым номером 66:25:2201014:121, площадью 2094 кв.м, с видом разрешенного использования - для ведения личного подсобного хозяйства (приусадебный земельный участок), с категорией земель - земли населенных пунктов, расположенного по адресу: Свердловская область, Сысертский район, поселок Двуреченск, улица Ясная, дом 7;

9) части земельного участка, площадью 3 кв.м, с кадастровым номером 66:25:2201014:99, площадью 2207 кв.м, с видом разрешенного использования - для индивидуального жилищного строительства, с категорией земель - земли населенных пунктов,

расположенного по адресу: Свердловская область, Сысертский район, поселок Двуреченск, улица Центральная, дом 44;

10) части земельного участка, площадью 1 кв.м, с кадастровым номером 66:25:2201014:72, площадью 2687 кв.м, с видом разрешенного использования - для индивидуального жилищного строительства, с категорией земель - земли населенных пунктов, расположенного по адресу: Свердловская область, Сысертский район, поселок Двуреченск, улица Центральная, дом 31;

11) части земельного участка, площадью 0,5 кв.м, с кадастровым номером 66:25:2201014:74, площадью 2706 кв.м, с видом разрешенного использования - для индивидуального жилищного строительства, с категорией земель - земли населенных пунктов, расположенного по адресу: Свердловская область, Сысертский район, поселок Двуреченск, улица Рассветная, дом 5;


12) части земельного участка, площадью 8 кв.м, с кадастровым номером 66:25:2201014:571, площадью 4757 кв.м, с видом разрешенного использования - земельные участки (территории) общего пользования, с категорией земель - земли населенных пунктов, расположенного по адресу: Российская Федерация, Свердловская область, Сысертский городской округ, поселок Двуреченск;

13) части земельного участка, площадью 28 кв.м, с кадастровым номером 66:25:2201014:291, площадью 1124 кв.м, с видом разрешенного использования - под объект энергетики («Отпайка от ВЛ - 0,4 кВ «Рассветная – Уральская» для электроснабжения РТПС «Двуреченск»), с категорией земель - земли населенных пунктов, расположенного по адресу: Российская Федерация, Свердловская область, Сысертский городской округ, поселок Двуреченск.

Ознакомиться с ходатайством об установлении публичного сервитута и прилагаемым к нему описанием местоположения границ публичного сервитута можно по адресу: 624022, Свердловская область, город Сысерть, улица Ленина, дом 35, кабинет № 49, в приемное время: вторник, четверг с 15-00 до 17-00 часов, описание местоположения границ публичного сервитута размещено на сайте Сысертского муниципального округа в сети Интернет: https://admsysert.ru/administration/zemelno-imushchestvennye-otnosheniya/publichniy-servitut/message.

Правообладатели земельных участков, в отношении которых испрашивается публичный сервитут, если их права (обременения права) не зарегистрированы в Едином государственном реестре недвижимости, могут обратиться с заявлением об учете их прав (обременений права) на земельные участки с приложением копий документов, подтверждающих эти права (обременения права) в Администрацию Сысертского муниципального округа по адресу: 624022, Свердловская область, город Сысерть, улица Ленина, дом 35, кабинет № 3, в приемное время: понедельник – пятница с 08-00 до 17-00 часов. Срок подачи заявления - в течение 15 (пятнадцати) дней со дня опубликования данного извещения.

Схема расположения границ публичного сервитута

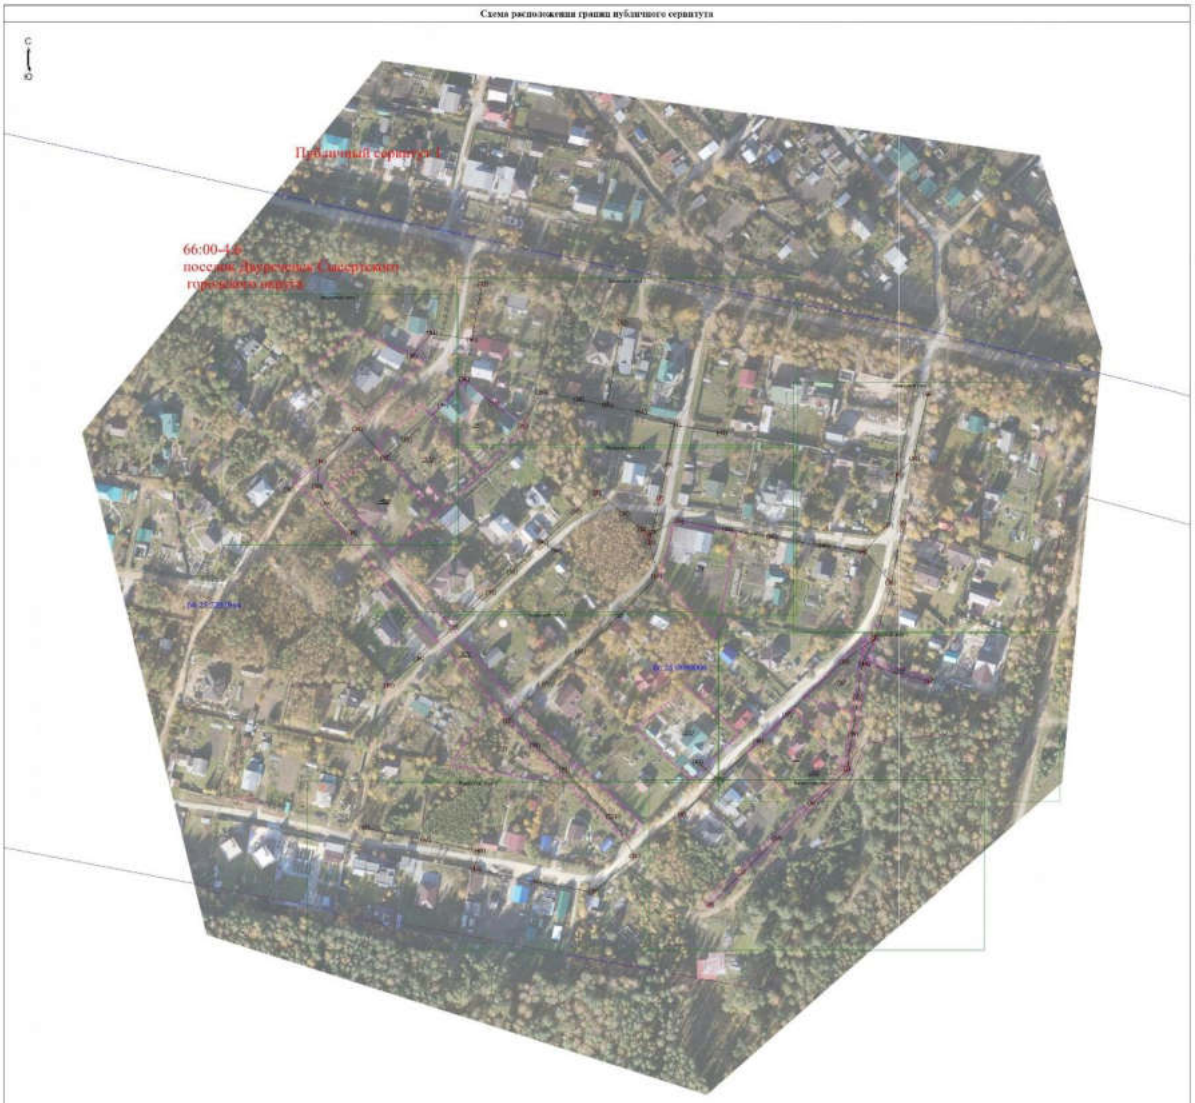

Масштаб 1:1500

Условные обозначения

- Проектная граница публичного сервитута
- Ось объекта
- Граница кадастрового квартала
- Граница муниципального образования
- Обозначение новой характерной точки
- Номер кадастрового квартала
- реестровый номер и наименование границы административного деления
- Обозначение выносного листа
- Характерная точка границы, сведения о которой позволяют однозначно определить ее положение на местности
- Граница населенного пункта
- Граница лесничества
- Публичный сервитут для эксплуатации объекта электросетевого хозяйства "Линия электропередач ВЛ-0,4-кВ, литера 37, входящий в Электросетевой комплекс ПС Клевки"
- Кадастровый номер земельного участка
- Граница земельного участка, пересекаемого сервитутом

Подпись _____

Дата "____" _____ г.



Схема расположения границ публичного сервитута

Выкопировка лист 2



Масштаб 1:500

Условные обозначения

- Проектная граница публичного сервитута
- Ось объекта
- Граница кадастрового квартала
- Граница муниципального образования
- Обозначение новой характерной точки
- Номер кадастрового квартала
- Кадастровый номер земельного участка
- Обозначение выкопировки листа
- Характерная точка границы, сведения о которой позволяют однозначно определить ее положение на местности
- Граница населенного пункта
- Граница лесничества
- Публичный сервитут для эксплуатации объекта электросетевого хозяйства "Линия электропередач ВЛ-0,4-кВ, литера 37, входящий в Электросетевой комплекс ПС Клюки"
- Кадастровый номер земельного участка
- реестровый номер и наименование границы административного деления

Подпись _____

Дата "____" _____ г.

Схема расположения границ публичного сервитута

Выкопировка листа 3



Масштаб 1:500

Условные обозначения

- Проектная граница публичного сервитута
- Ось объекта
- Граница кадастрового квартала
- Граница муниципального образования
1 - Обозначение новой характерной точки
66:25:2702004 - Номер кадастрового квартала
:418 - Кадастровый номер земельного участка

Выкопировка лист 3 - Обозначение выкопировки листа
\+ - Характерная точка границы, сведения о которой позволяют однозначно определить ее положение на местности
- Граница населенного пункта
- Граница лесничества
Публичный сервитут - Публичный сервитут для эксплуатации объекта электросетевого хозяйства "Линия электропередач ВЛ-0,4-кВ, литера 37, входящий в Электросетевой комплекс ПС Клевки"
288 - Кадастровый номер земельного участка
66:00-5.4 Сысертский городской округ Свердловской области - реестровый номер и наименование границы административного деления

Подпись _____

Дата "____" _____ г.

Обозначение характерных точек границ, сведения о которых позволяют однозначно определить их положение











ГРАФИЧЕСКОЕ ОПИСАНИЕ
местоположения границ населенных пунктов, территориальных зон, особо охраняемых природных территорий, зон с особыми условиями использования территории

Публичный сервитут для эксплуатации объекта электросетевого хозяйства "Линия электропередач ВЛ-0,4-кВ, литера 37, входящий в Электросетевой комплекс ПС Ключи"

(наименование объекта, местоположение границ которого описано (далее - объект))

Раздел 1

Сведения об объекте

№ п/п	Характеристики объекта	Описание характеристик
1	2	3
1.	Местоположение объекта	Свердловская область, м.о Сысертский, поселок Двуреченск
2.	Площадь объекта +/- величина погрешности определения площади (Р +/- Дельта Р)	174 +/- 7 м²
3.	Иные характеристики объекта	Публичный сервитут для эксплуатации объекта электросетевого хозяйства "Линия электропередач ВЛ-0,4-кВ, литера 37, входящий в Электросетевой комплекс ПС Ключи", сроком действия на 49 лет для ПАО «Россети Урал», ИНН 6671163413, ОГРН 1056604000970, почтовый адрес: 620017, г. Екатеринбург, пр. Космонавтов, 17а, телефон: + 7 (343) 293-23-59, адрес электронной почты se@rosseti-ural.ru

Раздел 2

Сведения о местоположении границ объекта

1. Система координат МСК-66, зона 1

2. Сведения о характерных точках границ объекта

Обозначение характерных точек границ	Координаты, м		Метод определения координат характерной точки	Средняя квадратическая погрешность положения характерной точки (Mt), м	Описание обозначения точки на местности (при наличии)
	X	Y			
1	2	3	4	5	6
1	363549.97	1564305.69	Метод спутниковых геодезических измерений (определений)	0.10	Закрепление отсутствует
2	363551.07	1564301.59	Метод спутниковых геодезических измерений (определений)	0.10	Закрепление отсутствует
3	363546.09	1564300.21	Метод спутниковых геодезических измерений (определений)	0.10	Закрепление отсутствует
4	363544.80	1564304.14	Метод спутниковых геодезических измерений (определений)	0.10	Закрепление отсутствует
1	363549.97	1564305.69	Метод спутниковых геодезических измерений (определений)	0.10	Закрепление отсутствует
5	363380.95	1564446.61	Метод спутниковых геодезических измерений (определений)	0.10	Закрепление отсутствует
6	363385.59	1564446.37	Метод спутниковых геодезических измерений (определений)	0.10	Закрепление отсутствует
7	363378.70	1564442.68	Метод спутниковых геодезических измерений (определений)	0.10	Закрепление отсутствует
5	363380.95	1564446.61	Метод спутниковых геодезических измерений (определений)	0.10	Закрепление отсутствует
8	363477.13	1564466.88	Метод спутниковых геодезических измерений (определений)	0.10	Закрепление отсутствует
9	363477.41	1564465.92	Метод спутниковых геодезических измерений (определений)	0.10	Закрепление отсутствует

2. Сведения о характерных точках границ объекта					
Обозначение характерных точек границ	**Координаты, м**		**Метод определения координат характерной точки**	**Средняя квадратическая погрешность положения характерной точки (Mt), м**	**Описание обозначения точки на местности (при наличии)**
	X	**Y**			
1	**2**	**3**	**4**	**5**	**6**
10	363474.87	1564465.20	Метод спутниковых геодезических измерений (определений)	0.10	Закрепление отсутствует
11	363472.60	1564462.69	Метод спутниковых геодезических измерений (определений)	0.10	Закрепление отсутствует
12	363471.86	1564463.37	Метод спутниковых геодезических измерений (определений)	0.10	Закрепление отсутствует
13	363474.33	1564466.08	Метод спутниковых геодезических измерений (определений)	0.10	Закрепление отсутствует
8	363477.13	1564466.88	Метод спутниковых геодезических измерений (определений)	0.10	Закрепление отсутствует
14	363536.78	1564459.08	Метод спутниковых геодезических измерений (определений)	0.10	Закрепление отсутствует
15	363537.64	1564454.66	Метод спутниковых геодезических измерений (определений)	0.10	Закрепление отсутствует
16	363536.67	1564454.47	Метод спутниковых геодезических измерений (определений)	0.10	Закрепление отсутствует
17	363535.81	1564458.89	Метод спутниковых геодезических измерений (определений)	0.10	Закрепление отсутствует
14	363536.78	1564459.08	Метод спутниковых геодезических измерений (определений)	0.10	Закрепление отсутствует
18	363580.60	1564267.82	Метод спутниковых геодезических измерений (определений)	0.10	Закрепление отсутствует
19	363580.79	1564266.84	Метод спутниковых геодезических измерений (определений)	0.10	Закрепление отсутствует
20	363576.48	1564266.00	Метод спутниковых геодезических измерений (определений)	0.10	Закрепление отсутствует

2. Сведения о характерных точках границ объекта					
Обозначение характерных точек границ	**Координаты, м**		**Метод определения координат характерной точки**	**Средняя квадратическая погрешность положения характерной точки (Mt), м**	**Описание обозначения точки на местности (при наличии)**
	X	**Y**			
1	**2**	**3**	**4**	**5**	**6**
21	363576.29	1564266.98	Метод спутниковых геодезических измерений (определений)	0.10	Закрепление отсутствует
18	363580.60	1564267.82	Метод спутниковых геодезических измерений (определений)	0.10	Закрепление отсутствует
22	363559.12	1564486.11	Метод спутниковых геодезических измерений (определений)	0.10	Закрепление отсутствует
23	363559.36	1564485.13	Метод спутниковых геодезических измерений (определений)	0.10	Закрепление отсутствует
24	363555.23	1564484.13	Метод спутниковых геодезических измерений (определений)	0.10	Закрепление отсутствует
25	363554.99	1564485.11	Метод спутниковых геодезических измерений (определений)	0.10	Закрепление отсутствует
22	363559.12	1564486.11	Метод спутниковых геодезических измерений (определений)	0.10	Закрепление отсутствует
26	363576.84	1564313.00	Метод спутниковых геодезических измерений (определений)	0.10	Закрепление отсутствует
27	363577.02	1564312.02	Метод спутниковых геодезических измерений (определений)	0.10	Закрепление отсутствует
28	363572.81	1564311.25	Метод спутниковых геодезических измерений (определений)	0.10	Закрепление отсутствует
29	363572.63	1564312.23	Метод спутниковых геодезических измерений (определений)	0.10	Закрепление отсутствует
26	363576.84	1564313.00	Метод спутниковых геодезических измерений (определений)	0.10	Закрепление отсутствует
30	363350.02	1564329.38	Метод спутниковых геодезических измерений (определений)	0.10	Закрепление отсутствует

2. Сведения о характерных точках границ объекта					
Обозначение характерных точек границ	**Координаты, м**		**Метод определения координат характерной точки**	**Средняя квадратическая погрешность положения характерной точки (Mt), м**	**Описание обозначения точки на местности (при наличии)**
	X	**Y**			
1	**2**	**3**	**4**	**5**	**6**
31	363350.73	1564328.69	Метод спутниковых геодезических измерений (определений)	0.10	Закрепление отсутствует
32	363347.84	1564325.67	Метод спутниковых геодезических измерений (определений)	0.10	Закрепление отсутствует
33	363347.13	1564326.36	Метод спутниковых геодезических измерений (определений)	0.10	Закрепление отсутствует
30	363350.02	1564329.38	Метод спутниковых геодезических измерений (определений)	0.10	Закрепление отсутствует
34	363285.40	1564349.86	Метод спутниковых геодезических измерений (определений)	0.10	Закрепление отсутствует
35	363286.18	1564349.24	Метод спутниковых геодезических измерений (определений)	0.10	Закрепление отсутствует
36	363283.70	1564346.08	Метод спутниковых геодезических измерений (определений)	0.10	Закрепление отсутствует
37	363282.92	1564346.70	Метод спутниковых геодезических измерений (определений)	0.10	Закрепление отсутствует
34	363285.40	1564349.86	Метод спутниковых геодезических измерений (определений)	0.10	Закрепление отсутствует
38	363513.89	1564478.37	Метод спутниковых геодезических измерений (определений)	0.10	Закрепление отсутствует
39	363516.48	1564475.38	Метод спутниковых геодезических измерений (определений)	0.10	Закрепление отсутствует
40	363515.72	1564474.73	Метод спутниковых геодезических измерений (определений)	0.10	Закрепление отсутствует
41	363513.13	1564477.72	Метод спутниковых геодезических измерений (определений)	0.10	Закрепление отсутствует

2. Сведения о характерных точках границ объекта					
Обозначение характерных точек границ	**Координаты, м**		**Метод определения координат характерной точки**	**Средняя квадратическая погрешность положения характерной точки (Mt), м**	**Описание обозначения точки на местности (при наличии)**
	X	**Y**			
1	**2**	**3**	**4**	**5**	**6**
38	363513.89	1564478.37	Метод спутниковых геодезических измерений (определений)	0.10	Закрепление отсутствует
42	363601.94	1564071.82	Метод спутниковых геодезических измерений (определений)	0.10	Закрепление отсутствует
43	363602.67	1564071.15	Метод спутниковых геодезических измерений (определений)	0.10	Закрепление отсутствует
44	363600.18	1564068.44	Метод спутниковых геодезических измерений (определений)	0.10	Закрепление отсутствует
45	363599.45	1564069.11	Метод спутниковых геодезических измерений (определений)	0.10	Закрепление отсутствует
42	363601.94	1564071.82	Метод спутниковых геодезических измерений (определений)	0.10	Закрепление отсутствует
46	363625.21	1564098.00	Метод спутниковых геодезических измерений (определений)	0.10	Закрепление отсутствует
47	363625.96	1564097.34	Метод спутниковых геодезических измерений (определений)	0.10	Закрепление отсутствует
48	363623.58	1564094.60	Метод спутниковых геодезических измерений (определений)	0.10	Закрепление отсутствует
49	363622.83	1564095.26	Метод спутниковых геодезических измерений (определений)	0.10	Закрепление отсутствует
46	363625.21	1564098.00	Метод спутниковых геодезических измерений (определений)	0.10	Закрепление отсутствует
50	363310.09	1564182.44	Метод спутниковых геодезических измерений (определений)	0.10	Закрепление отсутствует
51	363311.15	1564179.00	Метод спутниковых геодезических измерений (определений)	0.10	Закрепление отсутствует

2. Сведения о характерных точках границ объекта					
Обозначение характерных точек границ	**Координаты, м**		**Метод определения координат характерной точки**	**Средняя квадратическая погрешность положения характерной точки (Mt), м**	**Описание обозначения точки на местности (при наличии)**
	X	**Y**			
1	**2**	**3**	**4**	**5**	**6**
52	363310.19	1564178.71	Метод спутниковых геодезических измерений (определений)	0.10	Закрепление отсутствует
53	363309.13	1564182.15	Метод спутниковых геодезических измерений (определений)	0.10	Закрепление отсутствует
50	363310.09	1564182.44	Метод спутниковых геодезических измерений (определений)	0.10	Закрепление отсутствует
54	363456.54	1564459.69	Метод спутниковых геодезических измерений (определений)	0.10	Закрепление отсутствует
55	363457.51	1564456.28	Метод спутниковых геодезических измерений (определений)	0.10	Закрепление отсутствует
56	363456.54	1564456.01	Метод спутниковых геодезических измерений (определений)	0.10	Закрепление отсутствует
57	363455.57	1564459.42	Метод спутниковых геодезических измерений (определений)	0.10	Закрепление отсутствует
54	363456.54	1564459.69	Метод спутниковых геодезических измерений (определений)	0.10	Закрепление отсутствует
58	363415.99	1564205.66	Метод спутниковых геодезических измерений (определений)	0.10	Закрепление отсутствует
59	363416.93	1564205.34	Метод спутниковых геодезических измерений (определений)	0.10	Закрепление отсутствует
60	363415.77	1564201.98	Метод спутниковых геодезических измерений (определений)	0.10	Закрепление отсутствует
61	363414.83	1564202.30	Метод спутниковых геодезических измерений (определений)	0.10	Закрепление отсутствует
58	363415.99	1564205.66	Метод спутниковых геодезических измерений (определений)	0.10	Закрепление отсутствует

2. Сведения о характерных точках границ объекта					
Обозначение характерных точек границ	**Координаты, м**		**Метод определения координат характерной точки**	**Средняя квадратическая погрешность положения характерной точки (Mt), м**	**Описание обозначения точки на местности (при наличии)**
	X	**Y**			
1	**2**	**3**	**4**	**5**	**6**
62	363593.31	1564482.48	Метод спутниковых геодезических измерений (определений)	0.10	Закрепление отсутствует
63	363593.47	1564481.50	Метод спутниковых геодезических измерений (определений)	0.10	Закрепление отсутствует
64	363590.06	1564480.96	Метод спутниковых геодезических измерений (определений)	0.10	Закрепление отсутствует
65	363589.90	1564481.94	Метод спутниковых геодезических измерений (определений)	0.10	Закрепление отсутствует
62	363593.31	1564482.48	Метод спутниковых геодезических измерений (определений)	0.10	Закрепление отсутствует
66	363444.26	1564505.98	Метод спутниковых геодезических измерений (определений)	0.10	Закрепление отсутствует
67	363444.95	1564502.92	Метод спутниковых геодезических измерений (определений)	0.10	Закрепление отсутствует
68	363443.97	1564502.70	Метод спутниковых геодезических измерений (определений)	0.10	Закрепление отсутствует
69	363443.28	1564505.76	Метод спутниковых геодезических измерений (определений)	0.10	Закрепление отсутствует
66	363444.26	1564505.98	Метод спутниковых геодезических измерений (определений)	0.10	Закрепление отсутствует
70	363519.71	1564311.10	Метод спутниковых геодезических измерений (определений)	0.10	Закрепление отсутствует
71	363519.72	1564307.95	Метод спутниковых геодезических измерений (определений)	0.10	Закрепление отсутствует
72	363518.72	1564307.95	Метод спутниковых геодезических измерений (определений)	0.10	Закрепление отсутствует

2. Сведения о характерных точках границ объекта					
Обозначение характерных точек границ	**Координаты, м**		**Метод определения координат характерной точки**	**Средняя квадратическая погрешность положения характерной точки (Mt), м**	**Описание обозначения точки на местности (при наличии)**
	X	**Y**			
1	**2**	**3**	**4**	**5**	**6**
73	363518.71	1564311.10	Метод спутниковых геодезических измерений (определений)	0.10	Закрепление отсутствует
70	363519.71	1564311.10	Метод спутниковых геодезических измерений (определений)	0.10	Закрепление отсутствует
74	363442.04	1564120.00	Метод спутниковых геодезических измерений (определений)	0.10	Закрепление отсутствует
75	363442.77	1564119.33	Метод спутниковых геодезических измерений (определений)	0.10	Закрепление отсутствует
76	363440.65	1564116.99	Метод спутниковых геодезических измерений (определений)	0.10	Закрепление отсутствует
77	363439.92	1564117.66	Метод спутниковых геодезических измерений (определений)	0.10	Закрепление отсутствует
74	363442.04	1564120.00	Метод спутниковых геодезических измерений (определений)	0.10	Закрепление отсутствует
78	363551.62	1564308.66	Метод спутниковых геодезических измерений (определений)	0.10	Закрепление отсутствует
79	363552.27	1564307.90	Метод спутниковых геодезических измерений (определений)	0.10	Закрепление отсутствует
80	363549.90	1564305.86	Метод спутниковых геодезических измерений (определений)	0.10	Закрепление отсутствует
81	363549.25	1564306.62	Метод спутниковых геодезических измерений (определений)	0.10	Закрепление отсутствует
78	363551.62	1564308.66	Метод спутниковых геодезических измерений (определений)	0.10	Закрепление отсутствует
82	363551.91	1564301.39	Метод спутниковых геодезических измерений (определений)	0.10	Закрепление отсутствует

2. Сведения о характерных точках границ объекта					
Обозначение характерных точек границ	**Координаты, м**		**Метод определения координат характерной точки**	**Средняя квадратическая погрешность положения характерной точки (Mt), м**	**Описание обозначения точки на местности (при наличии)**
	X	**Y**			
1	**2**	**3**	**4**	**5**	**6**
83	363553.95	1564299.11	Метод спутниковых геодезических измерений (определений)	0.10	Закрепление отсутствует
84	363553.21	1564298.45	Метод спутниковых геодезических измерений (определений)	0.10	Закрепление отсутствует
85	363551.17	1564300.73	Метод спутниковых геодезических измерений (определений)	0.10	Закрепление отсутствует
82	363551.91	1564301.39	Метод спутниковых геодезических измерений (определений)	0.10	Закрепление отсутствует
86	363319.37	1564295.49	Метод спутниковых геодезических измерений (определений)	0.10	Закрепление отсутствует
87	363320.31	1564292.61	Метод спутниковых геодезических измерений (определений)	0.10	Закрепление отсутствует
88	363319.36	1564292.30	Метод спутниковых геодезических измерений (определений)	0.10	Закрепление отсутствует
89	363318.42	1564295.18	Метод спутниковых геодезических измерений (определений)	0.10	Закрепление отсутствует
86	363319.37	1564295.49	Метод спутниковых геодезических измерений (определений)	0.10	Закрепление отсутствует
90	363542.01	1564306.01	Метод спутниковых геодезических измерений (определений)	0.10	Закрепление отсутствует
91	363544.85	1564305.16	Метод спутниковых геодезических измерений (определений)	0.10	Закрепление отсутствует
92	363544.56	1564304.21	Метод спутниковых геодезических измерений (определений)	0.10	Закрепление отсутствует
93	363541.72	1564305.06	Метод спутниковых геодезических измерений (определений)	0.10	Закрепление отсутствует

2. Сведения о характерных точках границ объекта					
Обозначение характерных точек границ	**Координаты, м**		**Метод определения координат характерной точки**	**Средняя квадратическая погрешность положения характерной точки (Mt), м**	**Описание обозначения точки на местности (при наличии)**
	X	**Y**			
1	**2**	**3**	**4**	**5**	**6**
90	363542.01	1564306.01	Метод спутниковых геодезических измерений (определений)	0.10	Закрепление отсутствует
94	363457.04	1564444.94	Метод спутниковых геодезических измерений (определений)	0.10	Закрепление отсутствует
95	363459.08	1564442.98	Метод спутниковых геодезических измерений (определений)	0.10	Закрепление отсутствует
96	363458.39	1564442.27	Метод спутниковых геодезических измерений (определений)	0.10	Закрепление отсутствует
97	363456.35	1564444.23	Метод спутниковых геодезических измерений (определений)	0.10	Закрепление отсутствует
94	363457.04	1564444.94	Метод спутниковых геодезических измерений (определений)	0.10	Закрепление отсутствует
98	363549.72	1564094.11	Метод спутниковых геодезических измерений (определений)	0.10	Закрепление отсутствует
99	363551.52	1564092.17	Метод спутниковых геодезических измерений (определений)	0.10	Закрепление отсутствует
100	363550.79	1564091.50	Метод спутниковых геодезических измерений (определений)	0.10	Закрепление отсутствует
101	363548.99	1564093.44	Метод спутниковых геодезических измерений (определений)	0.10	Закрепление отсутствует
98	363549.72	1564094.11	Метод спутниковых геодезических измерений (определений)	0.10	Закрепление отсутствует
102	363557.28	1564325.84	Метод спутниковых геодезических измерений (определений)	0.10	Закрепление отсутствует
103	363559.75	1564325.58	Метод спутниковых геодезических измерений (определений)	0.10	Закрепление отсутствует

2. Сведения о характерных точках границ объекта					
Обозначение характерных точек границ	**Координаты, м**		**Метод определения координат характерной точки**	**Средняя квадратическая погрешность положения характерной точки (Mt), м**	**Описание обозначения точки на местности (при наличии)**
	X	**Y**			
1	**2**	**3**	**4**	**5**	**6**
104	363559.65	1564324.58	Метод спутниковых геодезических измерений (определений)	0.10	Закрепление отсутствует
105	363557.18	1564324.84	Метод спутниковых геодезических измерений (определений)	0.10	Закрепление отсутствует
102	363557.28	1564325.84	Метод спутниковых геодезических измерений (определений)	0.10	Закрепление отсутствует
106	363555.27	1564475.84	Метод спутниковых геодезических измерений (определений)	0.10	Закрепление отсутствует
107	363556.48	1564474.32	Метод спутниковых геодезических измерений (определений)	0.10	Закрепление отсутствует
108	363555.69	1564473.69	Метод спутниковых геодезических измерений (определений)	0.10	Закрепление отсутствует
109	363554.48	1564475.21	Метод спутниковых геодезических измерений (определений)	0.10	Закрепление отсутствует
106	363555.27	1564475.84	Метод спутниковых геодезических измерений (определений)	0.10	Закрепление отсутствует
110	363645.80	1564254.80	Метод спутниковых геодезических измерений (определений)	0.10	Закрепление отсутствует
111	363645.99	1564253.81	Метод спутниковых геодезических измерений (определений)	0.10	Закрепление отсутствует
112	363645.00	1564253.62	Метод спутниковых геодезических измерений (определений)	0.10	Закрепление отсутствует
113	363644.81	1564254.61	Метод спутниковых геодезических измерений (определений)	0.10	Закрепление отсутствует
110	363645.80	1564254.80	Метод спутниковых геодезических измерений (определений)	0.10	Закрепление отсутствует

2. Сведения о характерных точках границ объекта					
Обозначение характерных точек границ	**Координаты, м**		**Метод определения координат характерной точки**	**Средняя квадратическая погрешность положения характерной точки (Mt), м**	**Описание обозначения точки на местности (при наличии)**
	X	**Y**			
1	**2**	**3**	**4**	**5**	**6**
114	363552.87	1564360.71	Метод спутниковых геодезических измерений (определений)	0.10	Закрепление отсутствует
115	363553.06	1564359.72	Метод спутниковых геодезических измерений (определений)	0.10	Закрепление отсутствует
116	363552.07	1564359.53	Метод спутниковых геодезических измерений (определений)	0.10	Закрепление отсутствует
117	363551.88	1564360.52	Метод спутниковых геодезических измерений (определений)	0.10	Закрепление отсутствует
114	363552.87	1564360.71	Метод спутниковых геодезических измерений (определений)	0.10	Закрепление отсутствует
118	363563.92	1564286.96	Метод спутниковых геодезических измерений (определений)	0.10	Закрепление отсутствует
119	363564.58	1564286.20	Метод спутниковых геодезических измерений (определений)	0.10	Закрепление отсутствует
120	363563.82	1564285.54	Метод спутниковых геодезических измерений (определений)	0.10	Закрепление отсутствует
121	363563.16	1564286.30	Метод спутниковых геодезических измерений (определений)	0.10	Закрепление отсутствует
118	363563.92	1564286.96	Метод спутниковых геодезических измерений (определений)	0.10	Закрепление отсутствует
122	363627.43	1564323.58	Метод спутниковых геодезических измерений (определений)	0.10	Закрепление отсутствует
123	363627.79	1564322.64	Метод спутниковых геодезических измерений (определений)	0.10	Закрепление отсутствует
124	363626.85	1564322.28	Метод спутниковых геодезических измерений (определений)	0.10	Закрепление отсутствует

2. Сведения о характерных точках границ объекта					
Обозначение характерных точек границ	**Координаты, м**		**Метод определения координат характерной точки**	**Средняя квадратическая погрешность положения характерной точки (Mt), м**	**Описание обозначения точки на местности (при наличии)**
	X	**Y**			
1	**2**	**3**	**4**	**5**	**6**
125	363626.49	1564323.22	Метод спутниковых геодезических измерений (определений)	0.10	Закрепление отсутствует
122	363627.43	1564323.58	Метод спутниковых геодезических измерений (определений)	0.10	Закрепление отсутствует
126	363603.38	1564116.77	Метод спутниковых геодезических измерений (определений)	0.10	Закрепление отсутствует
127	363604.14	1564116.11	Метод спутниковых геодезических измерений (определений)	0.10	Закрепление отсутствует
128	363603.48	1564115.35	Метод спутниковых геодезических измерений (определений)	0.10	Закрепление отсутствует
129	363602.72	1564116.01	Метод спутниковых геодезических измерений (определений)	0.10	Закрепление отсутствует
126	363603.38	1564116.77	Метод спутниковых геодезических измерений (определений)	0.10	Закрепление отсутствует
130	363616.52	1564131.77	Метод спутниковых геодезических измерений (определений)	0.10	Закрепление отсутствует
131	363617.28	1564131.11	Метод спутниковых геодезических измерений (определений)	0.10	Закрепление отсутствует
132	363616.62	1564130.35	Метод спутниковых геодезических измерений (определений)	0.10	Закрепление отсутствует
133	363615.86	1564131.01	Метод спутниковых геодезических измерений (определений)	0.10	Закрепление отсутствует
130	363616.52	1564131.77	Метод спутниковых геодезических измерений (определений)	0.10	Закрепление отсутствует
134	363460.14	1564140.83	Метод спутниковых геодезических измерений (определений)	0.10	Закрепление отсутствует

2. Сведения о характерных точках границ объекта					
Обозначение характерных точек границ	**Координаты, м**		**Метод определения координат характерной точки**	**Средняя квадратическая погрешность положения характерной точки (Mt), м**	**Описание обозначения точки на местности (при наличии)**
	X	**Y**			
1	**2**	**3**	**4**	**5**	**6**
135	363460.90	1564140.17	Метод спутниковых геодезических измерений (определений)	0.10	Закрепление отсутствует
136	363460.24	1564139.41	Метод спутниковых геодезических измерений (определений)	0.10	Закрепление отсутствует
137	363459.48	1564140.07	Метод спутниковых геодезических измерений (определений)	0.10	Закрепление отсутствует
134	363460.14	1564140.83	Метод спутниковых геодезических измерений (определений)	0.10	Закрепление отсутствует
138	363602.95	1564494.18	Метод спутниковых геодезических измерений (определений)	0.10	Закрепление отсутствует
139	363603.71	1564493.52	Метод спутниковых геодезических измерений (определений)	0.10	Закрепление отсутствует
140	363603.05	1564492.76	Метод спутниковых геодезических измерений (определений)	0.10	Закрепление отсутствует
141	363602.29	1564493.42	Метод спутниковых геодезических измерений (определений)	0.10	Закрепление отсутствует
138	363602.95	1564494.18	Метод спутниковых геодезических измерений (определений)	0.10	Закрепление отсутствует
142	363580.85	1564048.09	Метод спутниковых геодезических измерений (определений)	0.10	Закрепление отсутствует
143	363581.60	1564047.42	Метод спутниковых геодезических измерений (определений)	0.10	Закрепление отсутствует
144	363580.93	1564046.67	Метод спутниковых геодезических измерений (определений)	0.10	Закрепление отсутствует
145	363580.18	1564047.34	Метод спутниковых геодезических измерений (определений)	0.10	Закрепление отсутствует

2. Сведения о характерных точках границ объекта					
Обозначение характерных точек границ	**Координаты, м**		**Метод определения координат характерной точки**	**Средняя квадратическая погрешность положения характерной точки (Mt), м**	**Описание обозначения точки на местности (при наличии)**
	X	**Y**			
1	**2**	**3**	**4**	**5**	**6**
142	363580.85	1564048.09	Метод спутниковых геодезических измерений (определений)	0.10	Закрепление отсутствует
146	363442.12	1564229.74	Метод спутниковых геодезических измерений (определений)	0.10	Закрепление отсутствует
147	363442.87	1564229.07	Метод спутниковых геодезических измерений (определений)	0.10	Закрепление отсутствует
148	363442.20	1564228.32	Метод спутниковых геодезических измерений (определений)	0.10	Закрепление отсутствует
149	363441.45	1564228.99	Метод спутниковых геодезических измерений (определений)	0.10	Закрепление отсутствует
146	363442.12	1564229.74	Метод спутниковых геодезических измерений (определений)	0.10	Закрепление отсутствует
150	363676.24	1564135.56	Метод спутниковых геодезических измерений (определений)	0.10	Закрепление отсутствует
151	363676.91	1564134.81	Метод спутниковых геодезических измерений (определений)	0.10	Закрепление отсутствует
152	363676.16	1564134.14	Метод спутниковых геодезических измерений (определений)	0.10	Закрепление отсутствует
153	363675.49	1564134.89	Метод спутниковых геодезических измерений (определений)	0.10	Закрепление отсутствует
150	363676.24	1564135.56	Метод спутниковых геодезических измерений (определений)	0.10	Закрепление отсутствует
154	363482.68	1564165.97	Метод спутниковых геодезических измерений (определений)	0.10	Закрепление отсутствует
155	363483.43	1564165.30	Метод спутниковых геодезических измерений (определений)	0.10	Закрепление отсутствует

2. Сведения о характерных точках границ объекта					
Обозначение характерных точек границ	**Координаты, м**		**Метод определения координат характерной точки**	**Средняя квадратическая погрешность положения характерной точки (Mt), м**	**Описание обозначения точки на местности (при наличии)**
	X	**Y**			
1	**2**	**3**	**4**	**5**	**6**
156	363482.76	1564164.55	Метод спутниковых геодезических измерений (определений)	0.10	Закрепление отсутствует
157	363482.01	1564165.22	Метод спутниковых геодезических измерений (определений)	0.10	Закрепление отсутствует
154	363482.68	1564165.97	Метод спутниковых геодезических измерений (определений)	0.10	Закрепление отсутствует
158	363465.41	1564255.76	Метод спутниковых геодезических измерений (определений)	0.10	Закрепление отсутствует
159	363466.15	1564255.08	Метод спутниковых геодезических измерений (определений)	0.10	Закрепление отсутствует
160	363465.47	1564254.34	Метод спутниковых геодезических измерений (определений)	0.10	Закрепление отсутствует
161	363464.73	1564255.02	Метод спутниковых геодезических измерений (определений)	0.10	Закрепление отсутствует
158	363465.41	1564255.76	Метод спутниковых геодезических измерений (определений)	0.10	Закрепление отсутствует
162	363543.42	1564229.29	Метод спутниковых геодезических измерений (определений)	0.10	Закрепление отсутствует
163	363544.15	1564228.60	Метод спутниковых геодезических измерений (определений)	0.10	Закрепление отсутствует
164	363543.46	1564227.87	Метод спутниковых геодезических измерений (определений)	0.10	Закрепление отсутствует
165	363542.73	1564228.56	Метод спутниковых геодезических измерений (определений)	0.10	Закрепление отсутствует
162	363543.42	1564229.29	Метод спутниковых геодезических измерений (определений)	0.10	Закрепление отсутствует

2. Сведения о характерных точках границ объекта					
Обозначение характерных точек границ	**Координаты, м**		**Метод определения координат характерной точки**	**Средняя квадратическая погрешность положения характерной точки (Mt), м**	**Описание обозначения точки на местности (при наличии)**
	X	**Y**			
1	**2**	**3**	**4**	**5**	**6**
166	363507.77	1564192.25	Метод спутниковых геодезических измерений (определений)	0.10	Закрепление отсутствует
167	363508.50	1564191.56	Метод спутниковых геодезических измерений (определений)	0.10	Закрепление отсутствует
168	363507.81	1564190.83	Метод спутниковых геодезических измерений (определений)	0.10	Закрепление отсутствует
169	363507.08	1564191.52	Метод спутниковых геодезических измерений (определений)	0.10	Закрепление отсутствует
166	363507.77	1564192.25	Метод спутниковых геодезических измерений (определений)	0.10	Закрепление отсутствует
170	363386.44	1564339.47	Метод спутниковых геодезических измерений (определений)	0.10	Закрепление отсутствует
171	363387.17	1564338.78	Метод спутниковых геодезических измерений (определений)	0.10	Закрепление отсутствует
172	363386.48	1564338.05	Метод спутниковых геодезических измерений (определений)	0.10	Закрепление отсутствует
173	363385.75	1564338.74	Метод спутниковых геодезических измерений (определений)	0.10	Закрепление отсутствует
170	363386.44	1564339.47	Метод спутниковых геодезических измерений (определений)	0.10	Закрепление отсутствует
174	363374.33	1564354.68	Метод спутниковых геодезических измерений (определений)	0.10	Закрепление отсутствует
175	363375.06	1564353.99	Метод спутниковых геодезических измерений (определений)	0.10	Закрепление отсутствует
176	363374.37	1564353.26	Метод спутниковых геодезических измерений (определений)	0.10	Закрепление отсутствует

2. Сведения о характерных точках границ объекта					
Обозначение характерных точек границ	**Координаты, м**		**Метод определения координат характерной точки**	**Средняя квадратическая погрешность положения характерной точки (Mt), м**	**Описание обозначения точки на местности (при наличии)**
	X	**Y**			
1	**2**	**3**	**4**	**5**	**6**
177	363373.64	1564353.95	Метод спутниковых геодезических измерений (определений)	0.10	Закрепление отсутствует
174	363374.33	1564354.68	Метод спутниковых геодезических измерений (определений)	0.10	Закрепление отсутствует
178	363621.95	1564356.97	Метод спутниковых геодезических измерений (определений)	0.10	Закрепление отсутствует
179	363622.12	1564355.98	Метод спутниковых геодезических измерений (определений)	0.10	Закрепление отсутствует
180	363621.13	1564355.81	Метод спутниковых геодезических измерений (определений)	0.10	Закрепление отсутствует
181	363620.96	1564356.80	Метод спутниковых геодезических измерений (определений)	0.10	Закрепление отсутствует
178	363621.95	1564356.97	Метод спутниковых геодезических измерений (определений)	0.10	Закрепление отсутствует
182	363401.52	1564382.85	Метод спутниковых геодезических измерений (определений)	0.10	Закрепление отсутствует
183	363402.25	1564382.16	Метод спутниковых геодезических измерений (определений)	0.10	Закрепление отсутствует
184	363401.56	1564381.43	Метод спутниковых геодезических измерений (определений)	0.10	Закрепление отсутствует
185	363400.83	1564382.12	Метод спутниковых геодезических измерений (определений)	0.10	Закрепление отсутствует
182	363401.52	1564382.85	Метод спутниковых геодезических измерений (определений)	0.10	Закрепление отсутствует
186	363420.52	1564403.52	Метод спутниковых геодезических измерений (определений)	0.10	Закрепление отсутствует

2. Сведения о характерных точках границ объекта					
Обозначение характерных точек границ	**Координаты, м**		**Метод определения координат характерной точки**	**Средняя квадратическая погрешность положения характерной точки (Mt), м**	**Описание обозначения точки на местности (при наличии)**
	X	**Y**			
1	**2**	**3**	**4**	**5**	**6**
187	363421.25	1564402.83	Метод спутниковых геодезических измерений (определений)	0.10	Закрепление отсутствует
188	363420.56	1564402.10	Метод спутниковых геодезических измерений (определений)	0.10	Закрепление отсутствует
189	363419.83	1564402.79	Метод спутниковых геодезических измерений (определений)	0.10	Закрепление отсутствует
186	363420.52	1564403.52	Метод спутниковых геодезических измерений (определений)	0.10	Закрепление отсутствует
190	363541.46	1564429.78	Метод спутниковых геодезических измерений (определений)	0.10	Закрепление отсутствует
191	363541.63	1564428.79	Метод спутниковых геодезических измерений (определений)	0.10	Закрепление отсутствует
192	363540.64	1564428.62	Метод спутниковых геодезических измерений (определений)	0.10	Закрепление отсутствует
193	363540.47	1564429.61	Метод спутниковых геодезических измерений (определений)	0.10	Закрепление отсутствует
190	363541.46	1564429.78	Метод спутниковых геодезических измерений (определений)	0.10	Закрепление отсутствует
194	363641.31	1564158.08	Метод спутниковых геодезических измерений (определений)	0.10	Закрепление отсутствует
195	363642.04	1564157.39	Метод спутниковых геодезических измерений (определений)	0.10	Закрепление отсутствует
196	363641.35	1564156.66	Метод спутниковых геодезических измерений (определений)	0.10	Закрепление отсутствует
197	363640.62	1564157.35	Метод спутниковых геодезических измерений (определений)	0.10	Закрепление отсутствует

2. Сведения о характерных точках границ объекта					
Обозначение характерных точек границ	**Координаты, м**		**Метод определения координат характерной точки**	**Средняя квадратическая погрешность положения характерной точки (Mt), м**	**Описание обозначения точки на местности (при наличии)**
	X	**Y**			
1	**2**	**3**	**4**	**5**	**6**
194	363641.31	1564158.08	Метод спутниковых геодезических измерений (определений)	0.10	Закрепление отсутствует
198	363565.36	1564252.68	Метод спутниковых геодезических измерений (определений)	0.10	Закрепление отсутствует
199	363566.09	1564251.99	Метод спутниковых геодезических измерений (определений)	0.10	Закрепление отсутствует
200	363565.40	1564251.26	Метод спутниковых геодезических измерений (определений)	0.10	Закрепление отсутствует
201	363564.67	1564251.95	Метод спутниковых геодезических измерений (определений)	0.10	Закрепление отсутствует
198	363565.36	1564252.68	Метод спутниковых геодезических измерений (определений)	0.10	Закрепление отсутствует
202	363301.28	1564224.02	Метод спутниковых геодезических измерений (определений)	0.10	Закрепление отсутствует
203	363301.45	1564223.03	Метод спутниковых геодезических измерений (определений)	0.10	Закрепление отсутствует
204	363300.46	1564222.86	Метод спутниковых геодезических измерений (определений)	0.10	Закрепление отсутствует
205	363300.29	1564223.85	Метод спутниковых геодезических измерений (определений)	0.10	Закрепление отсутствует
202	363301.28	1564224.02	Метод спутниковых геодезических измерений (определений)	0.10	Закрепление отсутствует
206	363490.76	1564283.63	Метод спутниковых геодезических измерений (определений)	0.10	Закрепление отсутствует
207	363491.46	1564282.91	Метод спутниковых геодезических измерений (определений)	0.10	Закрепление отсутствует

2. Сведения о характерных точках границ объекта					
Обозначение характерных точек границ	**Координаты, м**		**Метод определения координат характерной точки**	**Средняя квадратическая погрешность положения характерной точки (Mt), м**	**Описание обозначения точки на местности (при наличии)**
	X	**Y**			
1	**2**	**3**	**4**	**5**	**6**
208	363490.74	1564282.21	Метод спутниковых геодезических измерений (определений)	0.10	Закрепление отсутствует
209	363490.04	1564282.93	Метод спутниковых геодезических измерений (определений)	0.10	Закрепление отсутствует
206	363490.76	1564283.63	Метод спутниковых геодезических измерений (определений)	0.10	Закрепление отсутствует
210	363307.75	1564372.00	Метод спутниковых геодезических измерений (определений)	0.10	Закрепление отсутствует
211	363308.47	1564371.30	Метод спутниковых геодезических измерений (определений)	0.10	Закрепление отсутствует
212	363307.77	1564370.58	Метод спутниковых геодезических измерений (определений)	0.10	Закрепление отсутствует
213	363307.05	1564371.28	Метод спутниковых геодезических измерений (определений)	0.10	Закрепление отсутствует
210	363307.75	1564372.00	Метод спутниковых геодезических измерений (определений)	0.10	Закрепление отсутствует
214	363331.78	1564396.41	Метод спутниковых геодезических измерений (определений)	0.10	Закрепление отсутствует
215	363332.50	1564395.71	Метод спутниковых геодезических измерений (определений)	0.10	Закрепление отсутствует
216	363331.80	1564394.99	Метод спутниковых геодезических измерений (определений)	0.10	Закрепление отсутствует
217	363331.08	1564395.69	Метод спутниковых геодезических измерений (определений)	0.10	Закрепление отсутствует
214	363331.78	1564396.41	Метод спутниковых геодезических измерений (определений)	0.10	Закрепление отсутствует

2. Сведения о характерных точках границ объекта					
Обозначение характерных точек границ	**Координаты, м**		**Метод определения координат характерной точки**	**Средняя квадратическая погрешность положения характерной точки (Mt), м**	**Описание обозначения точки на местности (при наличии)**
	X	**Y**			
1	**2**	**3**	**4**	**5**	**6**
218	363347.36	1564277.76	Метод спутниковых геодезических измерений (определений)	0.10	Закрепление отсутствует
219	363348.08	1564277.06	Метод спутниковых геодезических измерений (определений)	0.10	Закрепление отсутствует
220	363347.38	1564276.34	Метод спутниковых геодезических измерений (определений)	0.10	Закрепление отсутствует
221	363346.66	1564277.04	Метод спутниковых геодезических измерений (определений)	0.10	Закрепление отсутствует
218	363347.36	1564277.76	Метод спутниковых геодезических измерений (определений)	0.10	Закрепление отсутствует
222	363522.33	1564207.24	Метод спутниковых геодезических измерений (определений)	0.10	Закрепление отсутствует
223	363523.05	1564206.54	Метод спутниковых геодезических измерений (определений)	0.10	Закрепление отсутствует
224	363522.35	1564205.82	Метод спутниковых геодезических измерений (определений)	0.10	Закрепление отсутствует
225	363521.63	1564206.52	Метод спутниковых геодезических измерений (определений)	0.10	Закрепление отсутствует
222	363522.33	1564207.24	Метод спутниковых геодезических измерений (определений)	0.10	Закрепление отсутствует
226	363357.01	1564421.74	Метод спутниковых геодезических измерений (определений)	0.10	Закрепление отсутствует
227	363357.72	1564421.03	Метод спутниковых геодезических измерений (определений)	0.10	Закрепление отсутствует
228	363357.01	1564420.32	Метод спутниковых геодезических измерений (определений)	0.10	Закрепление отсутствует

2. Сведения о характерных точках границ объекта					
Обозначение характерных точек границ	**Координаты, м**		**Метод определения координат характерной точки**	**Средняя квадратическая погрешность положения характерной точки (Mt), м**	**Описание обозначения точки на местности (при наличии)**
	X	**Y**			
1	**2**	**3**	**4**	**5**	**6**
229	363356.30	1564421.03	Метод спутниковых геодезических измерений (определений)	0.10	Закрепление отсутствует
226	363357.01	1564421.74	Метод спутниковых геодезических измерений (определений)	0.10	Закрепление отсутствует
230	363583.75	1564068.31	Метод спутниковых геодезических измерений (определений)	0.10	Закрепление отсутствует
231	363583.83	1564067.31	Метод спутниковых геодезических измерений (определений)	0.10	Закрепление отсутствует
232	363582.83	1564067.23	Метод спутниковых геодезических измерений (определений)	0.10	Закрепление отсутствует
233	363582.75	1564068.23	Метод спутниковых геодезических измерений (определений)	0.10	Закрепление отсутствует
230	363583.75	1564068.31	Метод спутниковых геодезических измерений (определений)	0.10	Закрепление отсутствует
234	363650.85	1564227.85	Метод спутниковых геодезических измерений (определений)	0.10	Закрепление отсутствует
235	363651.33	1564226.97	Метод спутниковых геодезических измерений (определений)	0.10	Закрепление отсутствует
236	363650.45	1564226.49	Метод спутниковых геодезических измерений (определений)	0.10	Закрепление отсутствует
237	363649.97	1564227.37	Метод спутниковых геодезических измерений (определений)	0.10	Закрепление отсутствует
234	363650.85	1564227.85	Метод спутниковых геодезических измерений (определений)	0.10	Закрепление отсутствует
238	363537.45	1564239.14	Метод спутниковых геодезических измерений (определений)	0.10	Закрепление отсутствует

2. Сведения о характерных точках границ объекта					
Обозначение характерных точек границ	**Координаты, м**		**Метод определения координат характерной точки**	**Средняя квадратическая погрешность положения характерной точки (Mt), м**	**Описание обозначения точки на местности (при наличии)**
	X	**Y**			
1	**2**	**3**	**4**	**5**	**6**
239	363537.98	1564238.29	Метод спутниковых геодезических измерений (определений)	0.10	Закрепление отсутствует
240	363537.13	1564237.76	Метод спутниковых геодезических измерений (определений)	0.10	Закрепление отсутствует
241	363536.60	1564238.61	Метод спутниковых геодезических измерений (определений)	0.10	Закрепление отсутствует
238	363537.45	1564239.14	Метод спутниковых геодезических измерений (определений)	0.10	Закрепление отсутствует
242	363636.86	1564299.25	Метод спутниковых геодезических измерений (определений)	0.10	Закрепление отсутствует
243	363637.06	1564298.27	Метод спутниковых геодезических измерений (определений)	0.10	Закрепление отсутствует
244	363636.08	1564298.07	Метод спутниковых геодезических измерений (определений)	0.10	Закрепление отсутствует
245	363635.88	1564299.05	Метод спутниковых геодезических измерений (определений)	0.10	Закрепление отсутствует
242	363636.86	1564299.25	Метод спутниковых геодезических измерений (определений)	0.10	Закрепление отсутствует
246	363331.16	1564145.48	Метод спутниковых геодезических измерений (определений)	0.10	Закрепление отсутствует
247	363331.36	1564144.50	Метод спутниковых геодезических измерений (определений)	0.10	Закрепление отсутствует
248	363330.38	1564144.30	Метод спутниковых геодезических измерений (определений)	0.10	Закрепление отсутствует
249	363330.18	1564145.28	Метод спутниковых геодезических измерений (определений)	0.10	Закрепление отсутствует

2. Сведения о характерных точках границ объекта					
Обозначение характерных точек границ	**Координаты, м**		**Метод определения координат характерной точки**	**Средняя квадратическая погрешность положения характерной точки (Mt), м**	**Описание обозначения точки на местности (при наличии)**
	X	**Y**			
1	**2**	**3**	**4**	**5**	**6**
246	363331.16	1564145.48	Метод спутниковых геодезических измерений (определений)	0.10	Закрепление отсутствует
250	363323.44	1564184.25	Метод спутниковых геодезических измерений (определений)	0.10	Закрепление отсутствует
251	363323.64	1564183.27	Метод спутниковых геодезических измерений (определений)	0.10	Закрепление отсутствует
252	363322.66	1564183.07	Метод спутниковых геодезических измерений (определений)	0.10	Закрепление отсутствует
253	363322.46	1564184.05	Метод спутниковых геодезических измерений (определений)	0.10	Закрепление отсутствует
250	363323.44	1564184.25	Метод спутниковых геодезических измерений (определений)	0.10	Закрепление отсутствует
254	363599.16	1564317.95	Метод спутниковых геодезических измерений (определений)	0.10	Закрепление отсутствует
255	363599.36	1564316.97	Метод спутниковых геодезических измерений (определений)	0.10	Закрепление отсутствует
256	363598.38	1564316.77	Метод спутниковых геодезических измерений (определений)	0.10	Закрепление отсутствует
257	363598.18	1564317.75	Метод спутниковых геодезических измерений (определений)	0.10	Закрепление отсутствует
254	363599.16	1564317.95	Метод спутниковых геодезических измерений (определений)	0.10	Закрепление отсутствует
258	363641.69	1564275.22	Метод спутниковых геодезических измерений (определений)	0.10	Закрепление отсутствует
259	363641.89	1564274.24	Метод спутниковых геодезических измерений (определений)	0.10	Закрепление отсутствует

2. Сведения о характерных точках границ объекта					
Обозначение характерных точек границ	**Координаты, м**		**Метод определения координат характерной точки**	**Средняя квадратическая погрешность положения характерной точки (Mt), м**	**Описание обозначения точки на местности (при наличии)**
	X	**Y**			
1	**2**	**3**	**4**	**5**	**6**
260	363640.91	1564274.04	Метод спутниковых геодезических измерений (определений)	0.10	Закрепление отсутствует
261	363640.71	1564275.02	Метод спутниковых геодезических измерений (определений)	0.10	Закрепление отсутствует
258	363641.69	1564275.22	Метод спутниковых геодезических измерений (определений)	0.10	Закрепление отсутствует
262	363688.54	1564178.69	Метод спутниковых геодезических измерений (определений)	0.10	Закрепление отсутствует
263	363688.74	1564177.71	Метод спутниковых геодезических измерений (определений)	0.10	Закрепление отсутствует
264	363687.76	1564177.51	Метод спутниковых геодезических измерений (определений)	0.10	Закрепление отсутствует
265	363687.56	1564178.49	Метод спутниковых геодезических измерений (определений)	0.10	Закрепление отсутствует
262	363688.54	1564178.69	Метод спутниковых геодезических измерений (определений)	0.10	Закрепление отсутствует
266	363340.00	1564101.46	Метод спутниковых геодезических измерений (определений)	0.10	Закрепление отсутствует
267	363340.20	1564100.48	Метод спутниковых геодезических измерений (определений)	0.10	Закрепление отсутствует
268	363339.22	1564100.28	Метод спутниковых геодезических измерений (определений)	0.10	Закрепление отсутствует
269	363339.02	1564101.26	Метод спутниковых геодезических измерений (определений)	0.10	Закрепление отсутствует
266	363340.00	1564101.46	Метод спутниковых геодезических измерений (определений)	0.10	Закрепление отсутствует

2. Сведения о характерных точках границ объекта					
Обозначение характерных точек границ	**Координаты, м**		**Метод определения координат характерной точки**	**Средняя квадратическая погрешность положения характерной точки (Mt), м**	**Описание обозначения точки на местности (при наличии)**
	X	**Y**			
1	**2**	**3**	**4**	**5**	**6**
270	363649.48	1564503.86	Метод спутниковых геодезических измерений (определений)	0.10	Закрепление отсутствует
271	363649.68	1564502.88	Метод спутниковых геодезических измерений (определений)	0.10	Закрепление отсутствует
272	363648.70	1564502.68	Метод спутниковых геодезических измерений (определений)	0.10	Закрепление отсутствует
273	363648.50	1564503.66	Метод спутниковых геодезических измерений (определений)	0.10	Закрепление отсутствует
270	363649.48	1564503.86	Метод спутниковых геодезических измерений (определений)	0.10	Закрепление отсутствует
274	363406.87	1564450.12	Метод спутниковых геодезических измерений (определений)	0.10	Закрепление отсутствует
275	363407.00	1564449.13	Метод спутниковых геодезических измерений (определений)	0.10	Закрепление отсутствует
276	363406.01	1564449.00	Метод спутниковых геодезических измерений (определений)	0.10	Закрепление отсутствует
277	363405.88	1564449.99	Метод спутниковых геодезических измерений (определений)	0.10	Закрепление отсутствует
274	363406.87	1564450.12	Метод спутниковых геодезических измерений (определений)	0.10	Закрепление отсутствует
278	363432.98	1564453.79	Метод спутниковых геодезических измерений (определений)	0.10	Закрепление отсутствует
279	363433.11	1564452.80	Метод спутниковых геодезических измерений (определений)	0.10	Закрепление отсутствует
280	363432.12	1564452.67	Метод спутниковых геодезических измерений (определений)	0.10	Закрепление отсутствует

2. Сведения о характерных точках границ объекта					
Обозначение характерных точек границ	**Координаты, м**		**Метод определения координат характерной точки**	**Средняя квадратическая погрешность положения характерной точки (Mt), м**	**Описание обозначения точки на местности (при наличии)**
	X	**Y**			
1	**2**	**3**	**4**	**5**	**6**
281	363431.99	1564453.66	Метод спутниковых геодезических измерений (определений)	0.10	Закрепление отсутствует
278	363432.98	1564453.79	Метод спутниковых геодезических измерений (определений)	0.10	Закрепление отсутствует
282	363626.22	1564214.60	Метод спутниковых геодезических измерений (определений)	0.10	Закрепление отсутствует
283	363626.84	1564213.82	Метод спутниковых геодезических измерений (определений)	0.10	Закрепление отсутствует
284	363626.06	1564213.20	Метод спутниковых геодезических измерений (определений)	0.10	Закрепление отсутствует
285	363625.44	1564213.98	Метод спутниковых геодезических измерений (определений)	0.10	Закрепление отсутствует
282	363626.22	1564214.60	Метод спутниковых геодезических измерений (определений)	0.10	Закрепление отсутствует
286	363700.38	1564285.93	Метод спутниковых геодезических измерений (определений)	0.10	Закрепление отсутствует
287	363700.56	1564284.95	Метод спутниковых геодезических измерений (определений)	0.10	Закрепление отсутствует
288	363699.58	1564284.77	Метод спутниковых геодезических измерений (определений)	0.10	Закрепление отсутствует
289	363699.40	1564285.75	Метод спутниковых геодезических измерений (определений)	0.10	Закрепление отсутствует
286	363700.38	1564285.93	Метод спутниковых геодезических измерений (определений)	0.10	Закрепление отсутствует
290	363728.05	1564186.15	Метод спутниковых геодезических измерений (определений)	0.10	Закрепление отсутствует

2. Сведения о характерных точках границ объекта					
Обозначение характерных точек границ	**Координаты, м**		**Метод определения координат характерной точки**	**Средняя квадратическая погрешность положения характерной точки (Mt), м**	**Описание обозначения точки на местности (при наличии)**
	X	**Y**			
1	**2**	**3**	**4**	**5**	**6**
291	363728.23	1564185.17	Метод спутниковых геодезических измерений (определений)	0.10	Закрепление отсутствует
292	363727.25	1564184.99	Метод спутниковых геодезических измерений (определений)	0.10	Закрепление отсутствует
293	363727.07	1564185.97	Метод спутниковых геодезических измерений (определений)	0.10	Закрепление отсутствует
290	363728.05	1564186.15	Метод спутниковых геодезических измерений (определений)	0.10	Закрепление отсутствует
294	363381.13	1564244.55	Метод спутниковых геодезических измерений (определений)	0.10	Закрепление отсутствует
295	363381.76	1564243.78	Метод спутниковых геодезических измерений (определений)	0.10	Закрепление отсутствует
296	363380.99	1564243.15	Метод спутниковых геодезических измерений (определений)	0.10	Закрепление отсутствует
297	363380.36	1564243.92	Метод спутниковых геодезических измерений (определений)	0.10	Закрепление отсутствует
294	363381.13	1564244.55	Метод спутниковых геодезических измерений (определений)	0.10	Закрепление отсутствует
298	363642.20	1564194.40	Метод спутниковых геодезических измерений (определений)	0.10	Закрепление отсутствует
299	363642.83	1564193.63	Метод спутниковых геодезических измерений (определений)	0.10	Закрепление отсутствует
300	363642.06	1564193.00	Метод спутниковых геодезических измерений (определений)	0.10	Закрепление отсутствует
301	363641.43	1564193.77	Метод спутниковых геодезических измерений (определений)	0.10	Закрепление отсутствует

2. Сведения о характерных точках границ объекта					
Обозначение характерных точек границ	**Координаты, м**		**Метод определения координат характерной точки**	**Средняя квадратическая погрешность положения характерной точки (Mt), м**	**Описание обозначения точки на местности (при наличии)**
	X	**Y**			
1	**2**	**3**	**4**	**5**	**6**
298	363642.20	1564194.40	Метод спутниковых геодезических измерений (определений)	0.10	Закрепление отсутствует
302	363659.68	1564172.95	Метод спутниковых геодезических измерений (определений)	0.10	Закрепление отсутствует
303	363660.31	1564172.18	Метод спутниковых геодезических измерений (определений)	0.10	Закрепление отсутствует
304	363659.54	1564171.55	Метод спутниковых геодезических измерений (определений)	0.10	Закрепление отсутствует
305	363658.91	1564172.32	Метод спутниковых геодезических измерений (определений)	0.10	Закрепление отсутствует
302	363659.68	1564172.95	Метод спутниковых геодезических измерений (определений)	0.10	Закрепление отсутствует
306	363293.63	1564265.52	Метод спутниковых геодезических измерений (определений)	0.10	Закрепление отсутствует
307	363294.39	1564264.88	Метод спутниковых геодезических измерений (определений)	0.10	Закрепление отсутствует
308	363293.75	1564264.12	Метод спутниковых геодезических измерений (определений)	0.10	Закрепление отсутствует
309	363292.99	1564264.76	Метод спутниковых геодезических измерений (определений)	0.10	Закрепление отсутствует
306	363293.63	1564265.52	Метод спутниковых геодезических измерений (определений)	0.10	Закрепление отсутствует
310	363398.39	1564223.45	Метод спутниковых геодезических измерений (определений)	0.10	Закрепление отсутствует
311	363399.03	1564222.69	Метод спутниковых геодезических измерений (определений)	0.10	Закрепление отсутствует

2. Сведения о характерных точках границ объекта					
Обозначение характерных точек границ	**Координаты, м**		**Метод определения координат характерной точки**	**Средняя квадратическая погрешность положения характерной точки (Mt), м**	**Описание обозначения точки на местности (при наличии)**
	X	**Y**			
1	**2**	**3**	**4**	**5**	**6**
312	363398.27	1564222.05	Метод спутниковых геодезических измерений (определений)	0.10	Закрепление отсутствует
313	363397.63	1564222.81	Метод спутниковых геодезических измерений (определений)	0.10	Закрепление отсутствует
310	363398.39	1564223.45	Метод спутниковых геодезических измерений (определений)	0.10	Закрепление отсутствует
314	363570.56	1564074.20	Метод спутниковых геодезических измерений (определений)	0.10	Закрепление отсутствует
315	363571.46	1564073.78	Метод спутниковых геодезических измерений (определений)	0.10	Закрепление отсутствует
316	363571.04	1564072.88	Метод спутниковых геодезических измерений (определений)	0.10	Закрепление отсутствует
317	363570.14	1564073.30	Метод спутниковых геодезических измерений (определений)	0.10	Закрепление отсутствует
314	363570.56	1564074.20	Метод спутниковых геодезических измерений (определений)	0.10	Закрепление отсутствует
318	363547.81	1564392.31	Метод спутниковых геодезических измерений (определений)	0.10	Закрепление отсутствует
319	363547.97	1564391.33	Метод спутниковых геодезических измерений (определений)	0.10	Закрепление отсутствует
320	363546.99	1564391.17	Метод спутниковых геодезических измерений (определений)	0.10	Закрепление отсутствует
321	363546.83	1564392.15	Метод спутниковых геодезических измерений (определений)	0.10	Закрепление отсутствует
318	363547.81	1564392.31	Метод спутниковых геодезических измерений (определений)	0.10	Закрепление отсутствует

2. Сведения о характерных точках границ объекта

Обозначение характерных точек границ	Координаты, м		Метод определения координат характерной точки	Средняя квадратическая погрешность положения характерной точки (Mt), м	Описание обозначения точки на местности (при наличии)
	X	Y			
1	2	3	4	5	6
322	363693.21	1564150.14	Метод спутниковых геодезических измерений (определений)	0.10	Закрепление отсутствует
323	363693.37	1564149.16	Метод спутниковых геодезических измерений (определений)	0.10	Закрепление отсутствует
324	363692.39	1564149.00	Метод спутниковых геодезических измерений (определений)	0.10	Закрепление отсутствует
325	363692.23	1564149.98	Метод спутниковых геодезических измерений (определений)	0.10	Закрепление отсутствует
322	363693.21	1564150.14	Метод спутниковых геодезических измерений (определений)	0.10	Закрепление отсутствует

3. Сведения о характерных точках части (частей) границы объекта

Обозначение характерных точек части границы	Координаты, м		Метод определения координат характерной точки	Средняя квадратическая погрешность положения характерной точки (Mt), м	Описание обозначения точки на местности (при наличии)
	X	Y			
1	2	3	4	5	6
-	-	-	-	-	-

Раздел 3

Сведения о местоположении измененных (уточненных) границ объекта

1. Система координат -

2. Сведения о характерных точках границ объекта

Обозначение характерных точек границ	Существующие координаты, м		Измененные (уточненные) координаты, м		Метод определения координат характерной точки	Средняя квадратическая погрешность положения характерной точки (Mt), м	Описание обозначения точки на местности (при наличии)
	X	Y	X	Y			
1	2	3	4	5	6	7	8
-	-	-	-	-	-	-	

3. Сведения о характерных точках части (частей) границы объекта

Обозначение характерных точек части границы	Существующие координаты, м		Измененные (уточненные) координаты, м		Метод определения координат характерной точки	Средняя квадратическая погрешность положения характерной точки (Mt), м	Описание обозначения точки на местности (при наличии)
	X	Y	X	Y			
1	2	3	4	5	6	7	8
-	-	-	-	-	-	-	

Сообщение
о возможном установлении публичного сервитута

Руководствуясь статьей 39.42 Земельного кодекса Российской Федерации, Администрация Сысертского муниципального округа сообщает о возможном установлении публичного сервитута сроком на 49 лет для эксплуатации объекта электросетевого хозяйства: «Линия электропередач КЛ-6 кВ, литера 10, входящий в Электросетевой комплекс ПС Ключи», находящегося в границах населенного пункта поселок Двуреченск Сысертского муниципального округа Свердловской области, в отношении следующих земель и части земельного участка, общей площадью – 1226 кв.м:

1) земель кадастровых кварталов 66:25:0000000, 66:25:2201009, 66:25:2201011, 66:25:2201012, 66:25:2201013, площадью 1217,53 кв.м, государственная собственность на которые не разграничена, расположенных в границах населенного пункта поселок Двуреченск Сысертского муниципального округа Свердловской области;

2) части земельного участка, площадью 8,47 кв.м, с кадастровым номером 66:25:2201011:45, площадью 2249 кв.м, с видом разрешенного использования - под многоквартирный жилой дом, с категорией земель - земли населенных пунктов, расположенного по адресу: Свердловская область, Сысертский район, поселок Двуреченск, улица Кольцевая, дом 10.

Ознакомиться с ходатайством об установлении публичного сервитута и прилагаемым к нему описанием местоположения границ публичного сервитута можно по адресу: 624022, Свердловская область, город Сысерть, улица Ленина, дом 35, кабинет № 49, в приемное время: вторник, четверг с 15-00 до 17-00 часов, описание местоположения границ публичного сервитута размещено на сайте Сысертского муниципального округа в сети Интернет: https://admsysert.ru/administration/zemelno-imushchestvennye-otnosheniya/publichniy-servitut/message.

Правообладатели земельных участков, в отношении которых испрашивается публичный сервитут, если их права (обременения права) не зарегистрированы в Едином государственном реестре недвижимости, могут обратиться с заявлением об учете их прав (обременений права) на земельные участки с приложением копий документов, подтверждающих эти права (обременения права) в Администрацию Сысертского муниципального округа по адресу: 624022, Свердловская область, город Сысерть, улица Ленина, дом 35, кабинет № 3, в приемное время: понедельник – пятница с 08-00 до 17-00 часов. Срок подачи заявления - в течение 15 (пятнадцати) дней со дня опубликования данного извещения.

Схема расположения границ публичного сервитута



Масштаб 1:100

Условные обозначения

Выносной лист 1 - Обозначение выносного листа

1 - Обозначение новой характерной точки

:28 - Кадастровый номер земельного участка

Публичный сервитут 1 - Публичный сервитут для эксплуатации объекта электросетевого хозяйства Линия электропередач КЛ 10 кВ, литер: 1И, входящий в Электросетевой комплекс ПС "Сысерть"

- Граница кадастрового квартала

66:00-3.4 Сысертский городской округ - реестровый номер и наименование границы административного деления

- Граница земельного участка, пересекающего сервитут

(1) - Номер контура публичного сервитута

• - Характерная точка границы, сведения о которой позволяют однозначно определить ее положение на местности

66:43:0101022 - Номер кадастрового квартала

- Проектная граница публичного сервитута

- Граница населенного пункта

- Граница лесничества

Подпись _____

Дата "____" _____ _____г.

Место для оттиска печати (при наличии) лица, составившего описание местоположения границ объекта

ГРАФИЧЕСКОЕ ОПИСАНИЕ
местоположения границ населенных пунктов, территориальных зон, особо охраняемых природных территорий, зон с особыми условиями использования территории

Публичный сервитут для эксплуатации объекта электросетевого хозяйства Линия электропередач КЛ 10 кВ, литер: 1И, входящий в Электросетевой комплекс ПС "Сысерть"

(наименование объекта, местоположение границ которого описано (далее - объект))

Раздел 1

Сведения об объекте

№ п/п	Характеристики объекта	Описание характеристик
1	2	3
1.	Местоположение объекта	Свердловская область, г.о Сысертский, город Сысерть
2.	Площадь объекта +/- величина погрешности определения площади (Р +/- Дельта Р)	6 +/- 1 м²
3.	Иные характеристики объекта	Публичный сервитут для эксплуатации объекта электросетевого хозяйства Линия электропередач КЛ 10 кВ, литер: 1И, входящий в Электросетевой комплекс ПС "Сысерть", сроком действия на 49 лет для ПАО «Россети Урал», ИНН 6671163413, ОГРН 1056604000970, почтовый адрес: 620017, г. Екатеринбург, пр. Космонавтов, 17а, телефон: + 7 (343) 293-23-59, адрес электронной почты se@rosseti-ural.ru

Раздел 2

Сведения о местоположении границ объекта

1. Система координат МСК-66, зона 1

2. Сведения о характерных точках границ объекта

Обозначение характерных точек границ	Координаты, м		Метод определения координат характерной точки	Средняя квадратическая погрешность положения характерной точки (Mt), м	Описание обозначения точки на местности (при наличии)
	X	Y			
1	2	3	4	5	6
1	353052.63	1545692.62	Метод спутниковых геодезических измерений (определений)	0.1	Закрепление отсутствует
2	353053.72	1545689.70	Метод спутниковых геодезических измерений (определений)	0.1	Закрепление отсутствует
3	353051.85	1545689.00	Метод спутниковых геодезических измерений (определений)	0.1	Закрепление отсутствует
4	353050.76	1545691.92	Метод спутниковых геодезических измерений (определений)	0.1	Закрепление отсутствует
1	353052.63	1545692.62	Метод спутниковых геодезических измерений (определений)	0.1	Закрепление отсутствует

3. Сведения о характерных точках части (частей) границы объекта

Обозначение характерных точек части границы	Координаты, м		Метод определения координат характерной точки	Средняя квадратическая погрешность положения характерной точки (Mt), м	Описание обозначения точки на местности (при наличии)
	X	Y			
1	2	3	4	5	6
-	-	-	-	-	-

Раздел 3

Сведения о местоположении измененных (уточненных) границ объекта

1. Система координат -

2. Сведения о характерных точках границ объекта

Обозначение характерных точек границ	Существующие координаты, м		Измененные (уточненные) координаты, м		Метод определения координат характерной точки	Средняя квадратическая погрешность положения характерной точки (Mt), м	Описание обозначения точки на местности (при наличии)
	X	Y	X	Y			
1	2	3	4	5	6	7	8
-	-	-	-	-	-	-	

3. Сведения о характерных точках части (частей) границы объекта

Обозначение характерных точек части границы	Существующие координаты, м		Измененные (уточненные) координаты, м		Метод определения координат характерной точки	Средняя квадратическая погрешность положения характерной точки (Mt), м	Описание обозначения точки на местности (при наличии)
	X	Y	X	Y			
1	2	3	4	5	6	7	8
-	-	-	-	-	-	-	

Сообщение № 51
о возможном установлении публичного сервитута

Руководствуясь статьей 39.42 Земельного кодекса Российской Федерации, Администрация Сысертского муниципального округа сообщает о возможном установлении публичного сервитута сроком на 49 лет для эксплуатации объекта электросетевого хозяйства: «Линия электропередач КЛ-6 кВ, литера 13, входящий в Электросетевой комплекс ПС Ключи», находящегося в границах населенного пункта поселок Двуреченск Сысертского муниципального округа Свердловской области, в отношении следующих земель и части земельного участка, общей площадью – 488 кв.м:

1) земель кадастрового квартала 66:25:2201007, площадью 448 кв.м, государственная собственность на которые не разграничена, расположенных в границах населенного пункта поселок Двуреченск Сысертского муниципального округа Свердловской области;

2) части земельного участка, площадью 40 кв.м, с кадастровым номером 66:25:2201007:14, площадью 1916 кв.м, с видом разрешенного использования - под многоквартирный жилой дом, с категорией земель - земли населенных пунктов, расположенного по адресу: Свердловская область, Сысертский район, поселок Двуреченск, улица Озерная, дом 8.

Ознакомиться с ходатайством об установлении публичного сервитута и прилагаемым к нему описанием местоположения границ публичного сервитута можно по адресу: 624022, Свердловская область, город Сысерть, улица Ленина, дом 35, кабинет № 49, в приемное время: вторник, четверг с 15-00 до 17-00 часов, описание местоположения границ публичного сервитута размещено на сайте Сысертского муниципального округа в сети Интернет: https://admsysert.ru/administration/zemelno-imushchestvennye-otnosheniya/publichniy-servitut/message.

Правообладатели земельных участков, в отношении которых испрашивается публичный сервитут, если их права (обременения права) не зарегистрированы в Едином государственном реестре недвижимости, могут обратиться с заявлением об учете их прав (обременений права) на земельные участки с приложением копий документов, подтверждающих эти права (обременения права) в Администрацию Сысертского муниципального округа по адресу: 624022, Свердловская область, город Сысерть, улица Ленина, дом 35, кабинет № 3, в приемное время: понедельник – пятница с 08-00 до 17-00 часов. Срок подачи заявления - в течение 15 (пятнадцати) дней со дня опубликования данного извещения.


Схема расположения границ публичного сервитута
Публичный сервитут 1
14
Масштаб 1:500
Условные обозначения
Подпись _____
Дата "___" _____ г.

ГРАФИЧЕСКОЕ ОПИСАНИЕ
местоположения границ населенных пунктов, территориальных зон, особо охраняемых природных территорий, зон с особыми условиями использования территории

Публичный сервитут для эксплуатации объекта электросетевого хозяйства "Линия электропередач КЛ-6кВ, литера 13, входящий в Электросетевой комплекс ПС Ключи"

(наименование объекта, местоположение границ которого описано (далее - объект))

Раздел 1

Сведения об объекте

№ п/п	Характеристики объекта	Описание характеристик
1	2	3
1.	Местоположение объекта	Свердловская область, м.о Сысертский, поселок Двуреченск
2.	Площадь объекта +/- величина погрешности определения площади (Р +/- Дельта Р)	448 +/- 7 м²
3.	Иные характеристики объекта	Публичный сервитут для эксплуатации объекта электросетевого хозяйства "Линия электропередач КЛ-6кВ, литера 13, входящий в Электросетевой комплекс ПС Ключи", сроком действия на 49 лет для ПАО «Россети Урал», ИНН 6671163413, ОГРН 1056604000970, почтовый адрес: 620017, г. Екатеринбург, пр. Космонавтов, 17а, телефон: + 7 (343) 293-23-59, адрес электронной почты se@rosseti-ural.ru

Раздел 2

Сведения о местоположении границ объекта

1. Система координат МСК-66, зона 1

2. Сведения о характерных точках границ объекта

Обозначение характерных точек границ	Координаты, м		Метод определения координат характерной точки	Средняя квадратическая погрешность положения характерной точки (Mt), м	Описание обозначения точки на местности (при наличии)
	X	Y			
1	2	3	4	5	6
1	364483.11	1563981.27	Метод спутниковых геодезических измерений (определений)	0.10	Закрепление отсутствует
2	364483.30	1563983.26	Метод спутниковых геодезических измерений (определений)	0.10	Закрепление отсутствует
3	364482.76	1563983.32	Метод спутниковых геодезических измерений (определений)	0.10	Закрепление отсутствует
4	364481.93	1563983.34	Метод спутниковых геодезических измерений (определений)	0.10	Закрепление отсутствует
5	364481.17	1563983.34	Метод спутниковых геодезических измерений (определений)	0.10	Закрепление отсутствует
6	364480.16	1563983.26	Метод спутниковых геодезических измерений (определений)	0.10	Закрепление отсутствует
7	364478.90	1563983.06	Метод спутниковых геодезических измерений (определений)	0.10	Закрепление отсутствует
8	364477.73	1563982.85	Метод спутниковых геодезических измерений (определений)	0.10	Закрепление отсутствует
9	364477.62	1563982.80	Метод спутниковых геодезических измерений (определений)	0.10	Закрепление отсутствует
10	364476.88	1563982.46	Метод спутниковых геодезических измерений (определений)	0.10	Закрепление отсутствует
11	364476.39	1563981.86	Метод спутниковых геодезических измерений (определений)	0.10	Закрепление отсутствует

2. Сведения о характерных точках границ объекта					
Обозначение характерных точек границ	**Координаты, м**		**Метод определения координат характерной точки**	**Средняя квадратическая погрешность положения характерной точки (Mt), м**	**Описание обозначения точки на местности (при наличии)**
	X	**Y**			
1	**2**	**3**	**4**	**5**	**6**
12	364476.27	1563981.50	Метод спутниковых геодезических измерений (определений)	0.10	Закрепление отсутствует
13	364476.10	1563981.08	Метод спутниковых геодезических измерений (определений)	0.10	Закрепление отсутствует
14	364476.09	1563980.33	Метод спутниковых геодезических измерений (определений)	0.10	Закрепление отсутствует
15	364476.08	1563979.68	Метод спутниковых геодезических измерений (определений)	0.10	Закрепление отсутствует
16	364475.65	1563974.19	Метод спутниковых геодезических измерений (определений)	0.10	Закрепление отсутствует
17	364475.17	1563968.33	Метод спутниковых геодезических измерений (определений)	0.10	Закрепление отсутствует
18	364475.08	1563961.48	Метод спутниковых геодезических измерений (определений)	0.10	Закрепление отсутствует
19	364475.00	1563956.76	Метод спутниковых геодезических измерений (определений)	0.10	Закрепление отсутствует
20	364475.25	1563950.96	Метод спутниковых геодезических измерений (определений)	0.10	Закрепление отсутствует
21	364475.23	1563943.10	Метод спутниковых геодезических измерений (определений)	0.10	Закрепление отсутствует
22	364475.01	1563933.67	Метод спутниковых геодезических измерений (определений)	0.10	Закрепление отсутствует
23	364474.55	1563924.20	Метод спутниковых геодезических измерений (определений)	0.10	Закрепление отсутствует
24	364474.16	1563916.94	Метод спутниковых геодезических измерений (определений)	0.10	Закрепление отсутствует

2. Сведения о характерных точках границ объекта					
Обозначение характерных точек границ	**Координаты, м**		**Метод определения координат характерной точки**	**Средняя квадратическая погрешность положения характерной точки (Mt), м**	**Описание обозначения точки на местности (при наличии)**
	X	**Y**			
1	**2**	**3**	**4**	**5**	**6**
25	364473.84	1563910.22	Метод спутниковых геодезических измерений (определений)	0.10	Закрепление отсутствует
26	364473.56	1563906.70	Метод спутниковых геодезических измерений (определений)	0.10	Закрепление отсутствует
27	364473.53	1563905.37	Метод спутниковых геодезических измерений (определений)	0.10	Закрепление отсутствует
28	364473.82	1563903.46	Метод спутниковых геодезических измерений (определений)	0.10	Закрепление отсутствует
29	364473.92	1563902.95	Метод спутниковых геодезических измерений (определений)	0.10	Закрепление отсутствует
30	364474.13	1563902.37	Метод спутниковых геодезических измерений (определений)	0.10	Закрепление отсутствует
31	364474.29	1563902.00	Метод спутниковых геодезических измерений (определений)	0.10	Закрепление отсутствует
32	364474.58	1563901.47	Метод спутниковых геодезических измерений (определений)	0.10	Закрепление отсутствует
33	364475.05	1563900.77	Метод спутниковых геодезических измерений (определений)	0.10	Закрепление отсутствует
34	364476.55	1563898.68	Метод спутниковых геодезических измерений (определений)	0.10	Закрепление отсутствует
35	364478.98	1563895.93	Метод спутниковых геодезических измерений (определений)	0.10	Закрепление отсутствует
36	364481.44	1563893.09	Метод спутниковых геодезических измерений (определений)	0.10	Закрепление отсутствует
37	364482.81	1563891.51	Метод спутниковых геодезических измерений (определений)	0.10	Закрепление отсутствует

2. Сведения о характерных точках границ объекта					
Обозначение характерных точек границ	**Координаты, м**		**Метод определения координат характерной точки**	**Средняя квадратическая погрешность положения характерной точки (Mt), м**	**Описание обозначения точки на местности (при наличии)**
	X	**Y**			
1	**2**	**3**	**4**	**5**	**6**
38	364483.46	1563890.68	Метод спутниковых геодезических измерений (определений)	0.10	Закрепление отсутствует
39	364483.84	1563890.09	Метод спутниковых геодезических измерений (определений)	0.10	Закрепление отсутствует
40	364484.06	1563889.66	Метод спутниковых геодезических измерений (определений)	0.10	Закрепление отсутствует
41	364484.23	1563889.02	Метод спутниковых геодезических измерений (определений)	0.10	Закрепление отсутствует
42	364484.25	1563888.78	Метод спутниковых геодезических измерений (определений)	0.10	Закрепление отсутствует
43	364484.29	1563888.37	Метод спутниковых геодезических измерений (определений)	0.10	Закрепление отсутствует
44	364484.25	1563887.61	Метод спутниковых геодезических измерений (определений)	0.10	Закрепление отсутствует
45	364484.21	1563886.73	Метод спутниковых геодезических измерений (определений)	0.10	Закрепление отсутствует
46	364482.49	1563868.12	Метод спутниковых геодезических измерений (определений)	0.10	Закрепление отсутствует
47	364481.92	1563859.12	Метод спутниковых геодезических измерений (определений)	0.10	Закрепление отсутствует
48	364481.05	1563849.74	Метод спутниковых геодезических измерений (определений)	0.10	Закрепление отсутствует
49	364480.32	1563842.91	Метод спутниковых геодезических измерений (определений)	0.10	Закрепление отсутствует
50	364479.95	1563838.68	Метод спутниковых геодезических измерений (определений)	0.10	Закрепление отсутствует

2. Сведения о характерных точках границ объекта					
Обозначение характерных точек границ	**Координаты, м**		**Метод определения координат характерной точки**	**Средняя квадратическая погрешность положения характерной точки (Mt), м**	**Описание обозначения точки на местности (при наличии)**
	X	**Y**			
1	**2**	**3**	**4**	**5**	**6**
51	364479.82	1563836.92	Метод спутниковых геодезических измерений (определений)	0.10	Закрепление отсутствует
52	364479.76	1563836.23	Метод спутниковых геодезических измерений (определений)	0.10	Закрепление отсутствует
53	364479.84	1563835.57	Метод спутниковых геодезических измерений (определений)	0.10	Закрепление отсутствует
54	364480.03	1563834.97	Метод спутниковых геодезических измерений (определений)	0.10	Закрепление отсутствует
55	364480.41	1563834.18	Метод спутниковых геодезических измерений (определений)	0.10	Закрепление отсутствует
56	364480.96	1563833.46	Метод спутниковых геодезических измерений (определений)	0.10	Закрепление отсутствует
57	364481.53	1563832.92	Метод спутниковых геодезических измерений (определений)	0.10	Закрепление отсутствует
58	364482.37	1563832.47	Метод спутниковых геодезических измерений (определений)	0.10	Закрепление отсутствует
59	364483.21	1563832.19	Метод спутниковых геодезических измерений (определений)	0.10	Закрепление отсутствует
60	364484.06	1563831.97	Метод спутниковых геодезических измерений (определений)	0.10	Закрепление отсутствует
61	364485.12	1563831.77	Метод спутниковых геодезических измерений (определений)	0.10	Закрепление отсутствует
62	364491.28	1563830.70	Метод спутниковых геодезических измерений (определений)	0.10	Закрепление отсутствует
63	364497.68	1563829.94	Метод спутниковых геодезических измерений (определений)	0.10	Закрепление отсутствует

2. Сведения о характерных точках границ объекта					
Обозначение характерных точек границ	**Координаты, м**		**Метод определения координат характерной точки**	**Средняя квадратическая погрешность положения характерной точки (Mt), м**	**Описание обозначения точки на местности (при наличии)**
	X	**Y**			
1	**2**	**3**	**4**	**5**	**6**
64	364505.26	1563828.80	Метод спутниковых геодезических измерений (определений)	0.10	Закрепление отсутствует
65	364515.35	1563827.47	Метод спутниковых геодезических измерений (определений)	0.10	Закрепление отсутствует
66	364522.45	1563826.70	Метод спутниковых геодезических измерений (определений)	0.10	Закрепление отсутствует
67	364523.78	1563826.61	Метод спутниковых геодезических измерений (определений)	0.10	Закрепление отсутствует
68	364525.19	1563826.51	Метод спутниковых геодезических измерений (определений)	0.10	Закрепление отсутствует
69	364526.43	1563826.33	Метод спутниковых геодезических измерений (определений)	0.10	Закрепление отсутствует
70	364527.66	1563826.05	Метод спутниковых геодезических измерений (определений)	0.10	Закрепление отсутствует
71	364530.82	1563825.44	Метод спутниковых геодезических измерений (определений)	0.10	Закрепление отсутствует
72	364533.19	1563824.87	Метод спутниковых геодезических измерений (определений)	0.10	Закрепление отсутствует
73	364536.58	1563824.27	Метод спутниковых геодезических измерений (определений)	0.10	Закрепление отсутствует
74	364539.46	1563823.70	Метод спутниковых геодезических измерений (определений)	0.10	Закрепление отсутствует
75	364541.78	1563823.26	Метод спутниковых геодезических измерений (определений)	0.10	Закрепление отсутствует
76	364544.36	1563823.16	Метод спутниковых геодезических измерений (определений)	0.10	Закрепление отсутствует

2. Сведения о характерных точках границ объекта					
Обозначение характерных точек границ	**Координаты, м**		**Метод определения координат характерной точки**	**Средняя квадратическая погрешность положения характерной точки (Mt), м**	**Описание обозначения точки на местности (при наличии)**
	X	**Y**			
1	**2**	**3**	**4**	**5**	**6**
77	364547.43	1563822.97	Метод спутниковых геодезических измерений (определений)	0.10	Закрепление отсутствует
78	364547.55	1563824.97	Метод спутниковых геодезических измерений (определений)	0.10	Закрепление отсутствует
79	364544.46	1563825.15	Метод спутниковых геодезических измерений (определений)	0.10	Закрепление отсутствует
80	364542.00	1563825.25	Метод спутниковых геодезических измерений (определений)	0.10	Закрепление отсутствует
81	364539.84	1563825.66	Метод спутниковых геодезических измерений (определений)	0.10	Закрепление отсутствует
82	364536.95	1563826.23	Метод спутниковых геодезических измерений (определений)	0.10	Закрепление отсутствует
83	364533.60	1563826.82	Метод спутниковых геодезических измерений (определений)	0.10	Закрепление отсутствует
84	364531.24	1563827.39	Метод спутниковых геодезических измерений (определений)	0.10	Закрепление отсутствует
85	364528.07	1563828.01	Метод спутниковых геодезических измерений (определений)	0.10	Закрепление отсутствует
86	364526.80	1563828.30	Метод спутниковых геодезических измерений (определений)	0.10	Закрепление отсутствует
87	364525.41	1563828.50	Метод спутниковых геодезических измерений (определений)	0.10	Закрепление отсутствует
88	364523.92	1563828.61	Метод спутниковых геодезических измерений (определений)	0.10	Закрепление отсутствует
89	364522.63	1563828.69	Метод спутниковых геодезических измерений (определений)	0.10	Закрепление отсутствует

2. Сведения о характерных точках границ объекта					
Обозначение характерных точек границ	**Координаты, м**		**Метод определения координат характерной точки**	**Средняя квадратическая погрешность положения характерной точки (Mt), м**	**Описание обозначения точки на местности (при наличии)**
	X	**Y**			
1	**2**	**3**	**4**	**5**	**6**
90	364515.59	1563829.45	Метод спутниковых геодезических измерений (определений)	0.10	Закрепление отсутствует
91	364505.53	1563830.78	Метод спутниковых геодезических измерений (определений)	0.10	Закрепление отсутствует
92	364497.94	1563831.92	Метод спутниковых геодезических измерений (определений)	0.10	Закрепление отсутствует
93	364491.57	1563832.68	Метод спутниковых геодезических измерений (определений)	0.10	Закрепление отсутствует
94	364485.48	1563833.73	Метод спутниковых геодезических измерений (определений)	0.10	Закрепление отсутствует
95	364484.50	1563833.92	Метод спутниковых геодезических измерений (определений)	0.10	Закрепление отсутствует
96	364483.77	1563834.11	Метод спутниковых геодезических измерений (определений)	0.10	Закрепление отсутствует
97	364483.16	1563834.31	Метод спутниковых геодезических измерений (определений)	0.10	Закрепление отсутствует
98	364482.71	1563834.55	Метод спутниковых геодезических измерений (определений)	0.10	Закрепление отсутствует
99	364482.45	1563834.80	Метод спутниковых геодезических измерений (определений)	0.10	Закрепление отсутствует
100	364482.12	1563835.23	Метод спутниковых геодезических измерений (определений)	0.10	Закрепление отсутствует
101	364481.89	1563835.71	Метод спутниковых геодезических измерений (определений)	0.10	Закрепление отсутствует
102	364481.80	1563835.99	Метод спутниковых геодезических измерений (определений)	0.10	Закрепление отсутствует

2. Сведения о характерных точках границ объекта					
Обозначение характерных точек границ	**Координаты, м**		**Метод определения координат характерной точки**	**Средняя квадратическая погрешность положения характерной точки (Mt), м**	**Описание обозначения точки на местности (при наличии)**
	X	**Y**			
1	**2**	**3**	**4**	**5**	**6**
103	364481.77	1563836.27	Метод спутниковых геодезических измерений (определений)	0.10	Закрепление отсутствует
104	364481.81	1563836.77	Метод спутниковых геодезических измерений (определений)	0.10	Закрепление отсутствует
105	364481.95	1563838.52	Метод спутниковых геодезических измерений (определений)	0.10	Закрепление отсутствует
106	364482.31	1563842.72	Метод спутниковых геодезических измерений (определений)	0.10	Закрепление отсутствует
107	364483.04	1563849.54	Метод спутниковых геодезических измерений (определений)	0.10	Закрепление отсутствует
108	364483.91	1563858.96	Метод спутниковых геодезических измерений (определений)	0.10	Закрепление отсутствует
109	364484.49	1563867.97	Метод спутниковых геодезических измерений (определений)	0.10	Закрепление отсутствует
110	364486.20	1563886.58	Метод спутниковых геодезических измерений (определений)	0.10	Закрепление отсутствует
111	364486.25	1563887.50	Метод спутниковых геодезических измерений (определений)	0.10	Закрепление отсутствует
112	364486.30	1563888.41	Метод спутниковых геодезических измерений (определений)	0.10	Закрепление отсутствует
113	364486.24	1563888.98	Метод спутниковых геодезических измерений (определений)	0.10	Закрепление отсутствует
114	364486.20	1563889.40	Метод спутниковых геодезических измерений (определений)	0.10	Закрепление отсутствует
115	364485.93	1563890.38	Метод спутниковых геодезических измерений (определений)	0.10	Закрепление отсутствует

2. Сведения о характерных точках границ объекта					
Обозначение характерных точек границ	**Координаты, м**		**Метод определения координат характерной точки**	**Средняя квадратическая погрешность положения характерной точки (Mt), м**	**Описание обозначения точки на местности (при наличии)**
	X	**Y**			
1	**2**	**3**	**4**	**5**	**6**
116	364485.58	1563891.08	Метод спутниковых геодезических измерений (определений)	0.10	Закрепление отсутствует
117	364485.09	1563891.84	Метод спутниковых геодезических измерений (определений)	0.10	Закрепление отсутствует
118	364484.35	1563892.78	Метод спутниковых геодезических измерений (определений)	0.10	Закрепление отсутствует
119	364482.96	1563894.40	Метод спутниковых геодезических измерений (определений)	0.10	Закрепление отсутствует
120	364480.49	1563897.25	Метод спутниковых геодезических измерений (определений)	0.10	Закрепление отсутствует
121	364478.12	1563899.93	Метод спутниковых геодезических измерений (определений)	0.10	Закрепление отсутствует
122	364476.69	1563901.91	Метод спутниковых геодезических измерений (определений)	0.10	Закрепление отсутствует
123	364476.29	1563902.51	Метод спутниковых геодезических измерений (определений)	0.10	Закрепление отсутствует
124	364476.08	1563902.90	Метод спутниковых геодезических измерений (определений)	0.10	Закрепление отсутствует
125	364475.98	1563903.11	Метод спутниковых геодезических измерений (определений)	0.10	Закрепление отсутствует
126	364475.86	1563903.47	Метод спутниковых геодезических измерений (определений)	0.10	Закрепление отсутствует
127	364475.80	1563903.80	Метод спутниковых геодезических измерений (определений)	0.10	Закрепление отсутствует
128	364475.54	1563905.50	Метод спутниковых геодезических измерений (определений)	0.10	Закрепление отсутствует

2. Сведения о характерных точках границ объекта					
Обозначение характерных точек границ	**Координаты, м**		**Метод определения координат характерной точки**	**Средняя квадратическая погрешность положения характерной точки (Mt), м**	**Описание обозначения точки на местности (при наличии)**
	X	**Y**			
1	**2**	**3**	**4**	**5**	**6**
129	364475.56	1563906.60	Метод спутниковых геодезических измерений (определений)	0.10	Закрепление отсутствует
130	364475.83	1563910.09	Метод спутниковых геодезических измерений (определений)	0.10	Закрепление отсутствует
131	364476.15	1563916.84	Метод спутниковых геодезических измерений (определений)	0.10	Закрепление отсутствует
132	364476.55	1563924.09	Метод спутниковых геодезических измерений (определений)	0.10	Закрепление отсутствует
133	364477.01	1563933.60	Метод спутниковых геодезических измерений (определений)	0.10	Закрепление отсутствует
134	364477.23	1563943.07	Метод спутниковых геодезических измерений (определений)	0.10	Закрепление отсутствует
135	364477.25	1563951.00	Метод спутниковых геодезических измерений (определений)	0.10	Закрепление отсутствует
136	364477.01	1563956.78	Метод спутниковых геодезических измерений (определений)	0.10	Закрепление отсутствует
137	364477.08	1563961.45	Метод спутниковых геодезических измерений (определений)	0.10	Закрепление отсутствует
138	364477.17	1563968.24	Метод спутниковых геодезических измерений (определений)	0.10	Закрепление отсутствует
139	364477.64	1563974.03	Метод спутниковых геодезических измерений (определений)	0.10	Закрепление отсутствует
140	364478.08	1563979.58	Метод спутниковых геодезических измерений (определений)	0.10	Закрепление отсутствует
141	364478.09	1563980.30	Метод спутниковых геодезических измерений (определений)	0.10	Закрепление отсутствует

2. Сведения о характерных точках границ объекта

Обозначение характерных точек границ	Координаты, м		Метод определения координат характерной точки	Средняя квадратическая погрешность положения характерной точки (Mt), м	Описание обозначения точки на местности (при наличии)
	X	Y			
1	2	3	4	5	6
142	364478.10	1563980.68	Метод спутниковых геодезических измерений (определений)	0.10	Закрепление отсутствует
143	364478.15	1563980.81	Метод спутниковых геодезических измерений (определений)	0.10	Закрепление отсутствует
144	364478.33	1563980.92	Метод спутниковых геодезических измерений (определений)	0.10	Закрепление отсутствует
145	364479.24	1563981.09	Метод спутниковых геодезических измерений (определений)	0.10	Закрепление отсутствует
146	364480.40	1563981.27	Метод спутниковых геодезических измерений (определений)	0.10	Закрепление отсутствует
147	364481.25	1563981.34	Метод спутниковых геодезических измерений (определений)	0.10	Закрепление отсутствует
148	364481.88	1563981.34	Метод спутниковых геодезических измерений (определений)	0.10	Закрепление отсутствует
149	364482.64	1563981.32	Метод спутниковых геодезических измерений (определений)	0.10	Закрепление отсутствует
1	364483.11	1563981.27	Метод спутниковых геодезических измерений (определений)	0.10	Закрепление отсутствует

3. Сведения о характерных точках части (частей) границы объекта

Обозначение характерных точек части границы	Координаты, м		Метод определения координат характерной точки	Средняя квадратическая погрешность положения характерной точки (Mt), м	Описание обозначения точки на местности (при наличии)
	X	Y			
1	2	3	4	5	6
-	-	-	-	-	-

Раздел 3

Сведения о местоположении измененных (уточненных) границ объекта

1. Система координат -

2. Сведения о характерных точках границ объекта

Обозначение характерных точек границ	Существующие координаты, м		Измененные (уточненные) координаты, м		Метод определения координат характерной точки	Средняя квадратическая погрешность положения характерной точки (Mt), м	Описание обозначения точки на местности (при наличии)
	X	Y	X	Y			
1	2	3	4	5	6	7	8
-	-	-	-	-	-	-	

3. Сведения о характерных точках части (частей) границы объекта

Обозначение характерных точек части границы	Существующие координаты, м		Измененные (уточненные) координаты, м		Метод определения координат характерной точки	Средняя квадратическая погрешность положения характерной точки (Mt), м	Описание обозначения точки на местности (при наличии)
	X	Y	X	Y			
1	2	3	4	5	6	7	8
-	-	-	-	-	-	-	

Сообщение № 52
о возможном установлении публичного сервитута

Руководствуясь статьей 39.42 Земельного кодекса Российской Федерации, Администрация Сысертского муниципального округа сообщает о возможном установлении публичного сервитута сроком на 49 лет для эксплуатации объекта электросетевого хозяйства: «Линия электропередач КЛ-0,4 кВ, литера 28А, входящий в Электросетевой комплекс ПС Ключи», находящегося в границах населенного пункта поселок Двуреченск Сысертского муниципального округа Свердловской области, в отношении следующих земель и частей земельных участков, общей площадью – 94 кв.м:

1) земель кадастрового квартала 66:25:2201009, площадью 81 кв.м, государственная собственность на которые не разграничена, расположенных в границах населенного пункта поселок Двуреченск Сысертского муниципального округа Свердловской области;


2) части земельного участка, площадью 0,5 кв.м, с кадастровым номером 66:25:2201009:36, площадью 1730 кв.м, с видом разрешенного использования - под многоквартирный жилой дом, с категорией земель - земли населенных пунктов, расположенного по адресу: Свердловская область, Сысертский район, поселок Двуреченск, улица Набережная, дом 68;

3) части земельного участка, площадью 12,5 кв.м, с кадастровым номером 66:25:2201009:32, площадью 1813 кв.м, с видом разрешенного использования - под многоквартирный жилой дом, с категорией земель - земли населенных пунктов, расположенного по адресу: Свердловская область, Сысертский район, поселок Двуреченск, улица Набережная, дом 66.

Ознакомиться с ходатайством об установлении публичного сервитута и прилагаемым к нему описанием местоположения границ публичного сервитута можно по адресу: 624022, Свердловская область, город Сысерть, улица Ленина, дом 35, кабинет № 49, в приемное время: вторник, четверг с 15-00 до 17-00 часов, описание местоположения границ публичного сервитута размещено на сайте Сысертского муниципального округа в сети Интернет: https://admsysert.ru/administration/zemelno-imushchestvennye-otnosheniya/publichniy-servitut/message.

Правообладатели земельных участков, в отношении которых испрашивается публичный сервитут, если их права (обременения права) не зарегистрированы в Едином государственном реестре недвижимости, могут обратиться с заявлением об учете их прав (обременений права) на земельные участки с приложением копий документов, подтверждающих эти права (обременения права) в Администрацию Сысертского муниципального округа по адресу: 624022, Свердловская область, город Сысерть, улица Ленина, дом 35, кабинет № 3, в приемное время: понедельник – пятница с 08-00 до 17-00 часов. Срок подачи заявления - в течение 15 (пятнадцати) дней со дня опубликования данного извещения.

Схема расположения границ публичного сервитута

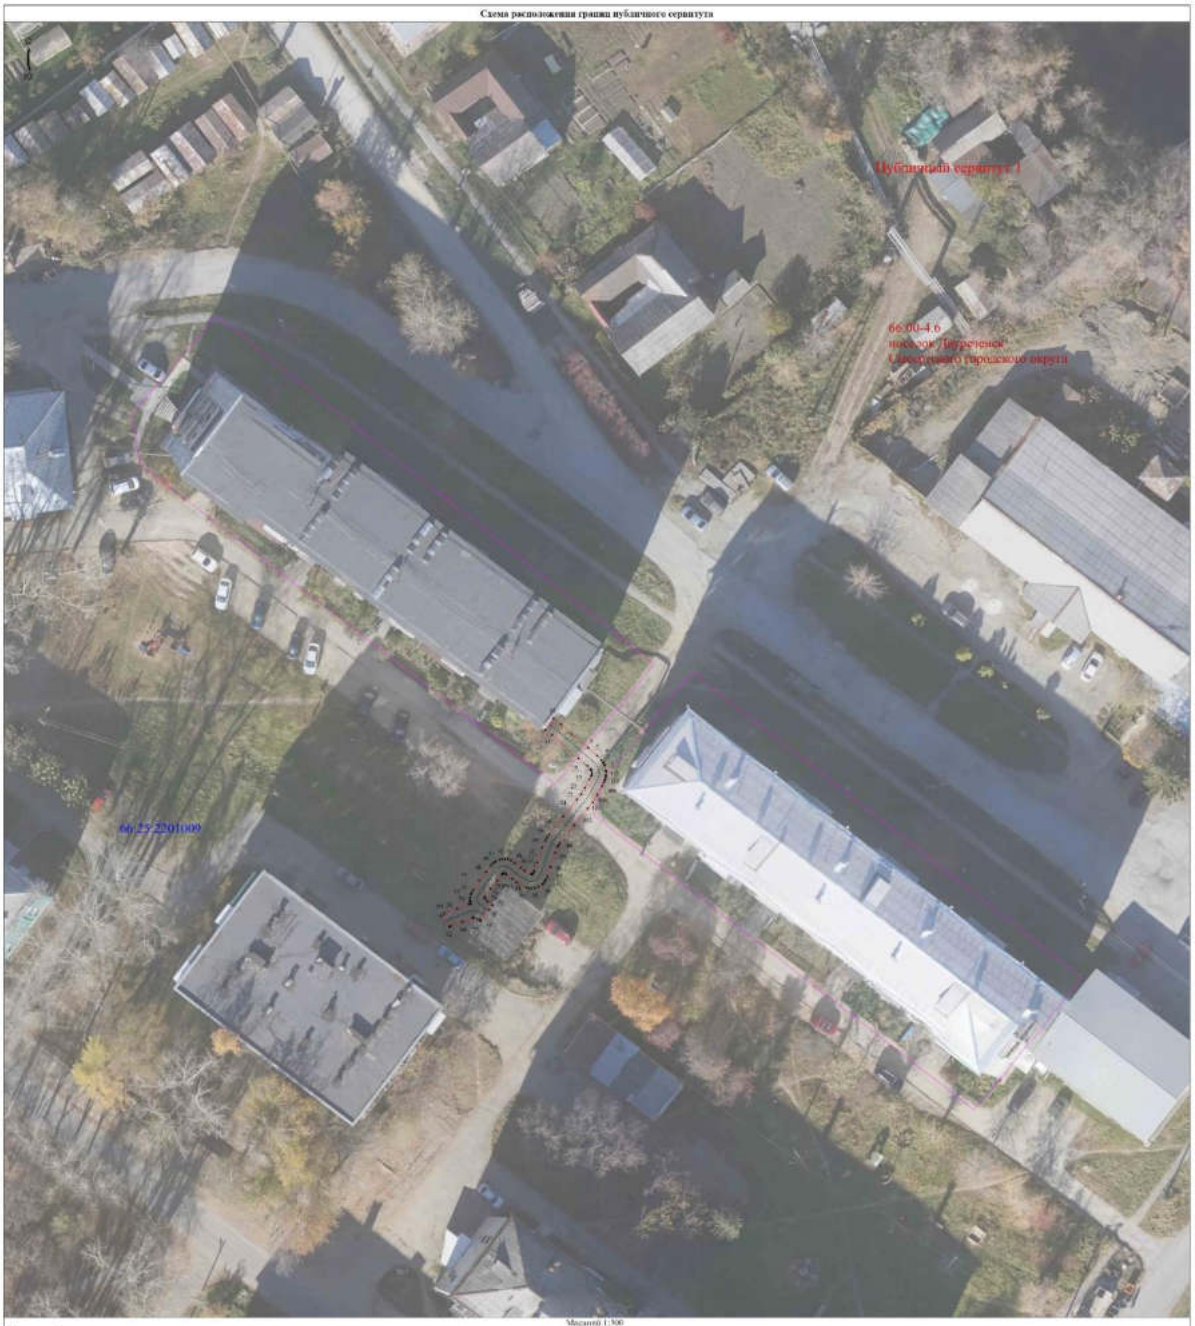

Масштаб 1:300

Условные обозначения

- Проектная граница публичного сервитута
- Обозначение новой характерной точки
- Граница кадастрового квартала
- Граница муниципального образования
- Номер кадастрового квартала
- Публичный сервитут для эксплуатации объекта электросетевого хозяйства "Линия электропередач КЛ-0,4 кВ, литеры 28А, входящий в Электросетевой комплекс ПС Ключи"
- Характерная точка границы, сведения о которой позволяют однозначно определить ее положение на местности
- Ось объекта
- Граница между субъектами РФ
- Кадастровый номер земельного участка
- реестровый номер и наименование административного деления
- Граница земельного участка, сведения о которой содержатся в ЕГРН

Подпись _____

Дата "____" _____ г.

ГРАФИЧЕСКОЕ ОПИСАНИЕ
местоположения границ населенных пунктов, территориальных зон, особо охраняемых природных территорий, зон с особыми условиями использования территории

Публичный сервитут для эксплуатации объекта электросетевого хозяйства "Линия электропередач КЛ-0,4 кВ, литера 28А, входящий в Электросетевой комплекс ПС Ключи"

(наименование объекта, местоположение границ которого описано (далее - объект))

Раздел 1

Сведения об объекте

№ п/п	Характеристики объекта	Описание характеристик
1	2	3
1.	Местоположение объекта	Свердловская область, г.о Сысертский, поселок Двуреченск
2.	Площадь объекта +/- величина погрешности определения площади (Р +/- Дельта Р)	94 +/- 3 м²
3.	Иные характеристики объекта	Публичный сервитут для эксплуатации объекта электросетевого хозяйства "Линия электропередач КЛ-0,4 кВ, литера 28А, входящий в Электросетевой комплекс ПС Ключи", сроком действия на 49 лет для ПАО «Россети Урал», ИНН 6671163413, ОГРН 1056604000970, почтовый адрес: 620017, г. Екатеринбург, пр. Космонавтов, 17а, телефон: + 7 (343) 293-23-59, адрес электронной почты se@rosseti-ural.ru

Раздел 2

Сведения о местоположении границ объекта

1. Система координат МСК- 66, зона 1

2. Сведения о характерных точках границ объекта

Обозначение характерных точек границ	Координаты, м		Метод определения координат характерной точки	Средняя квадратическая погрешность положения характерной точки (Mt), м	Описание обозначения точки на местности (при наличии)
	X	Y			
1	2	3	4	5	6
1	364422.06	1564484.55	Метод спутниковых геодезических измерений (определений)	0.1	Закрепление отсутствует
2	364422.17	1564484.52	Метод спутниковых геодезических измерений (определений)	0.1	Закрепление отсутствует
3	364422.83	1564484.37	Метод спутниковых геодезических измерений (определений)	0.1	Закрепление отсутствует
4	364422.94	1564484.31	Метод спутниковых геодезических измерений (определений)	0.1	Закрепление отсутствует
5	364423.25	1564484.16	Метод спутниковых геодезических измерений (определений)	0.1	Закрепление отсутствует
6	364423.61	1564483.91	Метод спутниковых геодезических измерений (определений)	0.1	Закрепление отсутствует
7	364424.27	1564483.28	Метод спутниковых геодезических измерений (определений)	0.1	Закрепление отсутствует
8	364425.39	1564481.97	Метод спутниковых геодезических измерений (определений)	0.1	Закрепление отсутствует
9	364428.75	1564478.13	Метод спутниковых геодезических измерений (определений)	0.1	Закрепление отсутствует
10	364429.56	1564477.05	Метод спутниковых геодезических измерений (определений)	0.1	Закрепление отсутствует
11	364427.95	1564475.85	Метод спутниковых геодезических измерений (определений)	0.1	Закрепление отсутствует

2. Сведения о характерных точках границ объекта					
Обозначение характерных точек границ	**Координаты, м**		**Метод определения координат характерной точки**	**Средняя квадратическая погрешность положения характерной точки (Mt), м**	**Описание обозначения точки на местности (при наличии)**
	X	**Y**			
1	**2**	**3**	**4**	**5**	**6**
12	364427.20	1564476.87	Метод спутниковых геодезических измерений (определений)	0.1	Закрепление отсутствует
13	364423.87	1564480.66	Метод спутниковых геодезических измерений (определений)	0.1	Закрепление отсутствует
14	364422.81	1564481.91	Метод спутниковых геодезических измерений (определений)	0.1	Закрепление отсутствует
15	364422.35	1564482.35	Метод спутниковых геодезических измерений (определений)	0.1	Закрепление отсутствует
16	364422.24	1564482.43	Метод спутниковых геодезических измерений (определений)	0.1	Закрепление отсутствует
17	364422.14	1564482.47	Метод спутниковых геодезических измерений (определений)	0.1	Закрепление отсутствует
18	364421.82	1564482.55	Метод спутниковых геодезических измерений (определений)	0.1	Закрепление отсутствует
19	364421.55	1564482.53	Метод спутниковых геодезических измерений (определений)	0.1	Закрепление отсутствует
20	364421.33	1564482.43	Метод спутниковых геодезических измерений (определений)	0.1	Закрепление отсутствует
21	364420.88	1564482.19	Метод спутниковых геодезических измерений (определений)	0.1	Закрепление отсутствует
22	364419.67	1564481.53	Метод спутниковых геодезических измерений (определений)	0.1	Закрепление отсутствует
23	364418.74	1564480.99	Метод спутниковых геодезических измерений (определений)	0.1	Закрепление отсутствует
24	364418.01	1564480.39	Метод спутниковых геодезических измерений (определений)	0.1	Закрепление отсутствует

2. Сведения о характерных точках границ объекта					
Обозначение характерных точек границ	**Координаты, м**		**Метод определения координат характерной точки**	**Средняя квадратическая погрешность положения характерной точки (Mt), м**	**Описание обозначения точки на местности (при наличии)**
	X	**Y**			
1	**2**	**3**	**4**	**5**	**6**
25	364415.59	1564478.41	Метод спутниковых геодезических измерений (определений)	0.1	Закрепление отсутствует
26	364412.95	1564476.39	Метод спутниковых геодезических измерений (определений)	0.1	Закрепление отсутствует
27	364412.56	1564476.10	Метод спутниковых геодезических измерений (определений)	0.1	Закрепление отсутствует
28	364412.15	1564475.87	Метод спутниковых геодезических измерений (определений)	0.1	Закрепление отсутствует
29	364411.13	1564475.43	Метод спутниковых геодезических измерений (определений)	0.1	Закрепление отсутствует
30	364409.01	1564474.72	Метод спутниковых геодезических измерений (определений)	0.1	Закрепление отсутствует
31	364407.79	1564474.32	Метод спутниковых геодезических измерений (определений)	0.1	Закрепление отсутствует
32	364407.49	1564474.18	Метод спутниковых геодезических измерений (определений)	0.1	Закрепление отсутствует
33	364407.40	1564474.11	Метод спутниковых геодезических измерений (определений)	0.1	Закрепление отсутствует
34	364407.36	1564473.98	Метод спутниковых геодезических измерений (определений)	0.1	Закрепление отсутствует
35	364407.35	1564473.86	Метод спутниковых геодезических измерений (определений)	0.1	Закрепление отсутствует
36	364407.86	1564472.90	Метод спутниковых геодезических измерений (определений)	0.1	Закрепление отсутствует
37	364408.25	1564472.39	Метод спутниковых геодезических измерений (определений)	0.1	Закрепление отсутствует

2. Сведения о характерных точках границ объекта					
Обозначение характерных точек границ	**Координаты, м**		**Метод определения координат характерной точки**	**Средняя квадратическая погрешность положения характерной точки (Mt), м**	**Описание обозначения точки на местности (при наличии)**
	X	**Y**			
1	**2**	**3**	**4**	**5**	**6**
38	364408.95	1564471.52	Метод спутниковых геодезических измерений (определений)	0.1	Закрепление отсутствует
39	364409.31	1564470.99	Метод спутниковых геодезических измерений (определений)	0.1	Закрепление отсутствует
40	364409.49	1564470.58	Метод спутниковых геодезических измерений (определений)	0.1	Закрепление отсутствует
41	364409.51	1564470.14	Метод спутниковых геодезических измерений (определений)	0.1	Закрепление отсутствует
42	364409.48	1564469.75	Метод спутниковых геодезических измерений (определений)	0.1	Закрепление отсутствует
43	364409.41	1564469.35	Метод спутниковых геодезических измерений (определений)	0.1	Закрепление отсутствует
44	364409.20	1564468.80	Метод спутниковых геодезических измерений (определений)	0.1	Закрепление отсутствует
45	364409.09	1564468.68	Метод спутниковых геодезических измерений (определений)	0.1	Закрепление отсутствует
46	364408.90	1564468.44	Метод спутниковых геодезических измерений (определений)	0.1	Закрепление отсутствует
47	364408.60	1564468.14	Метод спутниковых геодезических измерений (определений)	0.1	Закрепление отсутствует
48	364407.66	1564467.44	Метод спутниковых геодезических измерений (определений)	0.1	Закрепление отсутствует
49	364406.47	1564466.45	Метод спутниковых геодезических измерений (определений)	0.1	Закрепление отсутствует
50	364405.04	1564465.54	Метод спутниковых геодезических измерений (определений)	0.1	Закрепление отсутствует

2. Сведения о характерных точках границ объекта					
Обозначение характерных точек границ	**Координаты, м**		**Метод определения координат характерной точки**	**Средняя квадратическая погрешность положения характерной точки (Mt), м**	**Описание обозначения точки на местности (при наличии)**
	X	**Y**			
1	**2**	**3**	**4**	**5**	**6**
51	364404.63	1564465.34	Метод спутниковых геодезических измерений (определений)	0.1	Закрепление отсутствует
52	364404.47	1564465.28	Метод спутниковых геодезических измерений (определений)	0.1	Закрепление отсутствует
53	364403.98	1564465.14	Метод спутниковых геодезических измерений (определений)	0.1	Закрепление отсутствует
54	364403.59	1564465.15	Метод спутниковых геодезических измерений (определений)	0.1	Закрепление отсутствует
55	364403.42	1564465.15	Метод спутниковых геодезических измерений (определений)	0.1	Закрепление отсутствует
56	364403.25	1564465.21	Метод спутниковых геодезических измерений (определений)	0.1	Закрепление отсутствует
57	364403.10	1564465.27	Метод спутниковых геодезических измерений (определений)	0.1	Закрепление отсутствует
58	364403.03	1564464.93	Метод спутниковых геодезических измерений (определений)	0.1	Закрепление отсутствует
59	364402.39	1564463.33	Метод спутниковых геодезических измерений (определений)	0.1	Закрепление отсутствует
60	364401.73	1564461.41	Метод спутниковых геодезических измерений (определений)	0.1	Закрепление отсутствует
61	364401.39	1564460.98	Метод спутниковых геодезических измерений (определений)	0.1	Закрепление отсутствует
62	364399.82	1564462.23	Метод спутниковых геодезических измерений (определений)	0.1	Закрепление отсутствует
63	364399.95	1564462.39	Метод спутниковых геодезических измерений (определений)	0.1	Закрепление отсутствует

2. Сведения о характерных точках границ объекта					
Обозначение характерных точек границ	**Координаты, м**		**Метод определения координат характерной точки**	**Средняя квадратическая погрешность положения характерной точки (Mt), м**	**Описание обозначения точки на местности (при наличии)**
	X	**Y**			
1	**2**	**3**	**4**	**5**	**6**
64	364400.51	1564464.02	Метод спутниковых геодезических измерений (определений)	0.1	Закрепление отсутствует
65	364401.11	1564465.52	Метод спутниковых геодезических измерений (определений)	0.1	Закрепление отсутствует
66	364401.14	1564465.66	Метод спутниковых геодезических измерений (определений)	0.1	Закрепление отсутствует
67	364401.01	1564466.10	Метод спутниковых геодезических измерений (определений)	0.1	Закрепление отсутствует
68	364400.83	1564466.48	Метод спутниковых геодезических измерений (определений)	0.1	Закрепление отсутствует
69	364400.75	1564466.59	Метод спутниковых геодезических измерений (определений)	0.1	Закрепление отсутствует
70	364400.68	1564466.69	Метод спутниковых геодезических измерений (определений)	0.1	Закрепление отсутствует
71	364402.27	1564467.90	Метод спутниковых геодезических измерений (определений)	0.1	Закрепление отсутствует
72	364402.90	1564468.37	Метод спутниковых геодезических измерений (определений)	0.1	Закрепление отсутствует
73	364403.48	1564467.59	Метод спутниковых геодезических измерений (определений)	0.1	Закрепление отсутствует
74	364403.85	1564467.18	Метод спутниковых геодезических измерений (определений)	0.1	Закрепление отсутствует
75	364404.08	1564467.29	Метод спутниковых геодезических измерений (определений)	0.1	Закрепление отсутствует
76	364405.29	1564468.07	Метод спутниковых геодезических измерений (определений)	0.1	Закрепление отсутствует

2. Сведения о характерных точках границ объекта					
Обозначение характерных точек границ	**Координаты, м**		**Метод определения координат характерной точки**	**Средняя квадратическая погрешность положения характерной точки (Mt), м**	**Описание обозначения точки на местности (при наличии)**
	X	**Y**			
1	**2**	**3**	**4**	**5**	**6**
77	364406.43	1564469.01	Метод спутниковых геодезических измерений (определений)	0.1	Закрепление отсутствует
78	364407.28	1564469.65	Метод спутниковых геодезических измерений (определений)	0.1	Закрепление отсутствует
79	364407.41	1564469.78	Метод спутниковых геодезических измерений (определений)	0.1	Закрепление отсутствует
80	364407.47	1564469.89	Метод спутниковых геодезических измерений (определений)	0.1	Закрепление отсутствует
81	364407.50	1564470.09	Метод спутниковых геодезических измерений (определений)	0.1	Закрепление отсутствует
82	364407.34	1564470.32	Метод спутниковых геодезических измерений (определений)	0.1	Закрепление отсутствует
83	364406.68	1564471.15	Метод спутниковых геодезических измерений (определений)	0.1	Закрепление отсутствует
84	364406.17	1564471.81	Метод спутниковых геодезических измерений (определений)	0.1	Закрепление отсутствует
85	364405.45	1564473.18	Метод спутниковых геодезических измерений (определений)	0.1	Закрепление отсутствует
86	364405.35	1564473.52	Метод спутниковых геодезических измерений (определений)	0.1	Закрепление отсутствует
87	364405.34	1564473.90	Метод спутниковых геодезических измерений (определений)	0.1	Закрепление отсутствует
88	364405.39	1564474.37	Метод спутниковых геодезических измерений (определений)	0.1	Закрепление отсутствует
89	364405.55	1564474.90	Метод спутниковых геодезических измерений (определений)	0.1	Закрепление отсутствует

2. Сведения о характерных точках границ объекта					
Обозначение характерных точек границ	**Координаты, м**		**Метод определения координат характерной точки**	**Средняя квадратическая погрешность положения характерной точки (Mt), м**	**Описание обозначения точки на местности (при наличии)**
	X	**Y**			
1	**2**	**3**	**4**	**5**	**6**
90	364405.87	1564475.47	Метод спутниковых геодезических измерений (определений)	0.1	Закрепление отсутствует
91	364406.00	1564475.58	Метод спутниковых геодезических измерений (определений)	0.1	Закрепление отсутствует
92	364406.24	1564475.78	Метод спутниковых геодезических измерений (определений)	0.1	Закрепление отсутствует
93	364406.34	1564475.83	Метод спутниковых геодезических измерений (определений)	0.1	Закрепление отсутствует
94	364406.61	1564475.97	Метод спутниковых геодезических измерений (определений)	0.1	Закрепление отсутствует
95	364407.06	1564476.18	Метод спутниковых геодезических измерений (определений)	0.1	Закрепление отсутствует
96	364408.37	1564476.62	Метод спутниковых геодезических измерений (определений)	0.1	Закрепление отсутствует
97	364410.42	1564477.30	Метод спутниковых геодезических измерений (определений)	0.1	Закрепление отсутствует
98	364411.26	1564477.66	Метод спутниковых геодезических измерений (определений)	0.1	Закрепление отсутствует
99	364411.47	1564477.78	Метод спутниковых геодезических измерений (определений)	0.1	Закрепление отсутствует
100	364411.75	1564477.98	Метод спутниковых геодезических измерений (определений)	0.1	Закрепление отсутствует
101	364414.34	1564479.98	Метод спутниковых геодезических измерений (определений)	0.1	Закрепление отсутствует
102	364416.74	1564481.94	Метод спутниковых геодезических измерений (определений)	0.1	Закрепление отсутствует

2. Сведения о характерных точках границ объекта					
Обозначение характерных точек границ	**Координаты, м**		**Метод определения координат характерной точки**	**Средняя квадратическая погрешность положения характерной точки (Mt), м**	**Описание обозначения точки на местности (при наличии)**
	X	**Y**			
1	**2**	**3**	**4**	**5**	**6**
103	364417.59	1564482.64	Метод спутниковых геодезических измерений (определений)	0.1	Закрепление отсутствует
104	364418.69	1564483.28	Метод спутниковых геодезических измерений (определений)	0.1	Закрепление отсутствует
105	364419.94	1564483.96	Метод спутниковых геодезических измерений (определений)	0.1	Закрепление отсутствует
106	364420.46	1564484.22	Метод спутниковых геодезических измерений (определений)	0.1	Закрепление отсутствует
107	364420.76	1564484.37	Метод спутниковых геодезических измерений (определений)	0.1	Закрепление отсутствует
108	364420.91	1564484.43	Метод спутниковых геодезических измерений (определений)	0.1	Закрепление отсутствует
109	364421.21	1564484.51	Метод спутниковых геодезических измерений (определений)	0.1	Закрепление отсутствует
110	364421.34	1564484.55	Метод спутниковых геодезических измерений (определений)	0.1	Закрепление отсутствует
111	364421.49	1564484.55	Метод спутниковых геодезических измерений (определений)	0.1	Закрепление отсутствует
112	364421.94	1564484.55	Метод спутниковых геодезических измерений (определений)	0.1	Закрепление отсутствует
1	364422.06	1564484.55	Метод спутниковых геодезических измерений (определений)	0.1	Закрепление отсутствует

3. Сведения о характерных точках части (частей) границы объекта

Обозначение характерных точек части границы	Координаты, м		Метод определения координат характерной точки	Средняя квадратическая погрешность положения характерной точки (Mt), м	Описание обозначения точки на местности (при наличии)
	X	Y			
1	2	3	4	5	6
-	-	-	-	-	-

Раздел 3

Сведения о местоположении измененных (уточненных) границ объекта

1. Система координат -

2. Сведения о характерных точках границ объекта

Обозначение характерных точек границ	Существующие координаты, м		Измененные (уточненные) координаты, м		Метод определения координат характерной точки	Средняя квадратическая погрешность положения характерной точки (Mt), м	Описание обозначения точки на местности (при наличии)
	X	Y	X	Y			
1	2	3	4	5	6	7	8
-	-	-	-	-	-	-	

3. Сведения о характерных точках части (частей) границы объекта

Обозначение характерных точек части границы	Существующие координаты, м		Измененные (уточненные) координаты, м		Метод определения координат характерной точки	Средняя квадратическая погрешность положения характерной точки (Mt), м	Описание обозначения точки на местности (при наличии)
	X	Y	X	Y			
1	2	3	4	5	6	7	8
-	-	-	-	-	-	-	

Сообщение № 53
о возможном установлении публичного сервитута

Руководствуясь статьей 39.42 Земельного кодекса Российской Федерации, Администрация Сысертского муниципального округа сообщает о возможном установлении публичного сервитута сроком на 49 лет для эксплуатации объекта электросетевого хозяйства: «Линия электропередач КЛ-6 кВ, литера 7А, входящий в Электросетевой комплекс ПС Ключи», находящегося в границах населенного пункта поселок Двуреченск Сысертского муниципального округа Свердловской области, в отношении следующих земель и частей земельных участков, общей площадью – 1735 кв.м:

1) земель кадастровых кварталов 66:25:0000000, 66:25:2201006, 66:25:2201009, 66:25:2201011, 66:25:2201012, 66:25:2201013, площадью 1148 кв.м, государственная собственность на которые не разграничена, расположенных в границах населенного пункта поселок Двуреченск Сысертского муниципального округа Свердловской области;


2) части земельного участка, площадью 20 кв.м, с кадастровым номером 66:25:2201011:45, площадью 2249 кв.м, с видом разрешенного использования - под многоквартирный жилой дом, с категорией земель - земли населенных пунктов, расположенного по адресу: Свердловская область, Сысертский район, поселок Двуреченск, улица Кольцевая, дом 10;

3) части земельного участка, площадью 567 кв.м, с кадастровым номером 66:25:2201006:78, площадью 463022 кв.м, с видом разрешенного использования - для производственных целей, с категорией земель - земли населенных пунктов, расположенного по адресу: Свердловская область, Сысертский район, северо-восточная часть поселок Двуреченск.

Ознакомиться с ходатайством об установлении публичного сервитута и прилагаемым к нему описанием местоположения границ публичного сервитута можно по адресу: 624022, Свердловская область, город Сысерть, улица Ленина, дом 35, кабинет № 49, в приемное время: вторник, четверг с 15-00 до 17-00 часов, описание местоположения границ публичного сервитута размещено на сайте Сысертского муниципального округа в сети Интернет: https://admsysert.ru/administration/zemelno-imushchestvennye-otnosheniya/publichniy-servitut/message.

Правообладатели земельных участков, в отношении которых испрашивается публичный сервитут, если их права (обременения права) не зарегистрированы в Едином государственном реестре недвижимости, могут обратиться с заявлением об учете их прав (обременений права) на земельные участки с приложением копий документов, подтверждающих эти права (обременения права) в Администрацию Сысертского муниципального округа по адресу: 624022, Свердловская область, город Сысерть, улица Ленина, дом 35, кабинет № 3, в приемное время: понедельник – пятница с 08-00 до 17-00 часов. Срок подачи заявления - в течение 15 (пятнадцати) дней со дня опубликования данного извещения.

Схема расположения границ публичного сервитута

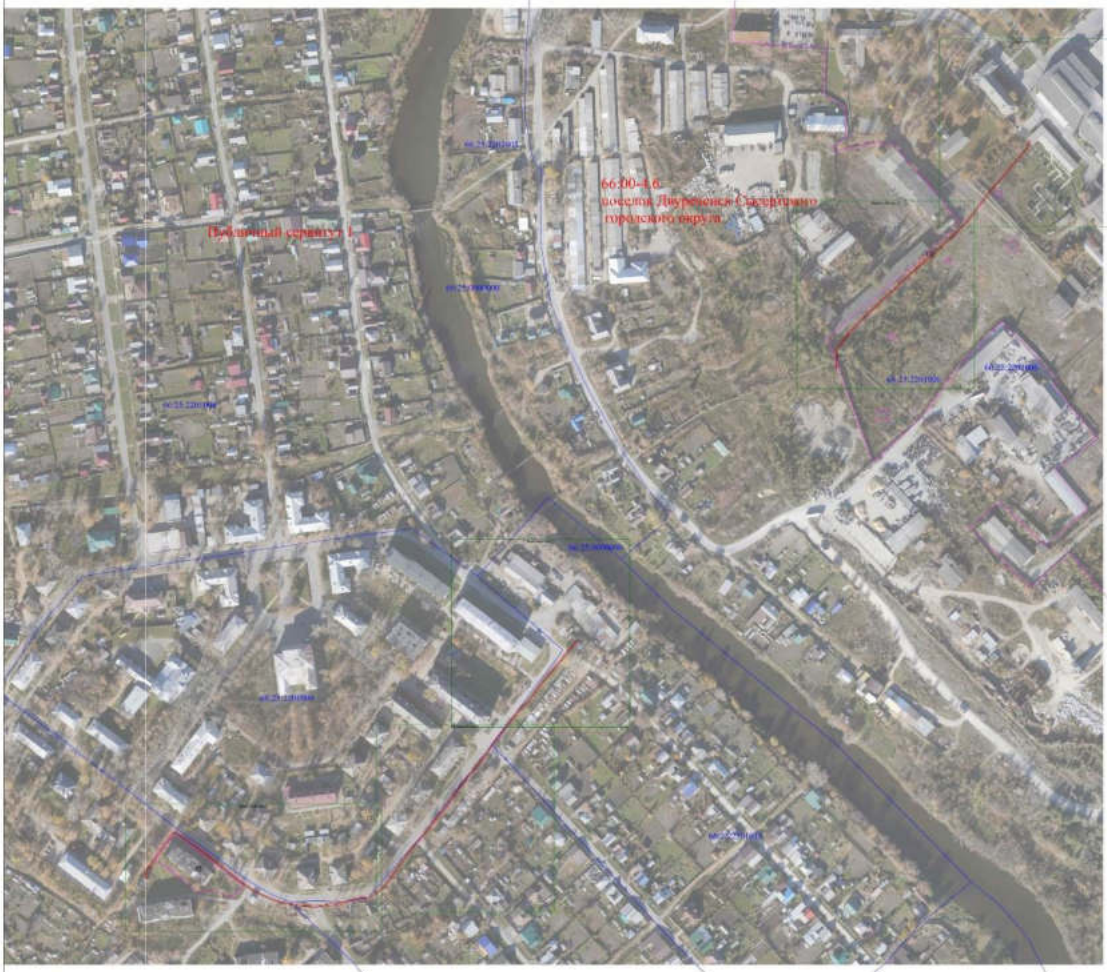

Масштаб 1:2000

Условные обозначения

- Проектная граница публичного сервитута
- Ось объекта
- Граница кадастрового квартала
- Граница муниципального образования
1 - Обозначение новой характерной точки
66:25:2703004 - Номер кадастрового квартала
66:00-3.4 Сысертский городской округ Свердловской области - реестровый номер и наименование границы административного деления
Выносной лист - Обозначение выносного листа
\+ - Характерная точка границы, сведения о которой позволяют однозначно определить ее положение на местности
- Граница населенного пункта
- Граница лесничества
Публичный сервитут - Публичный сервитут для эксплуатации объекта электросетевого хозяйства "Линия электропередач КЛ-6кВ, литера 7А, входящий в Электросетевой комплекс ПС Клевки"
:435 - Кадастровый номер земельного участка
- Граница земельного участка, пересекаемого сервитутом


Подпись _____

Дата "____" _____ г.

Обозначение земельного участка, сведения о местоположении которого подлежат уточнению

Схема расположения границ публичного сервитута

Выкопной лист 1

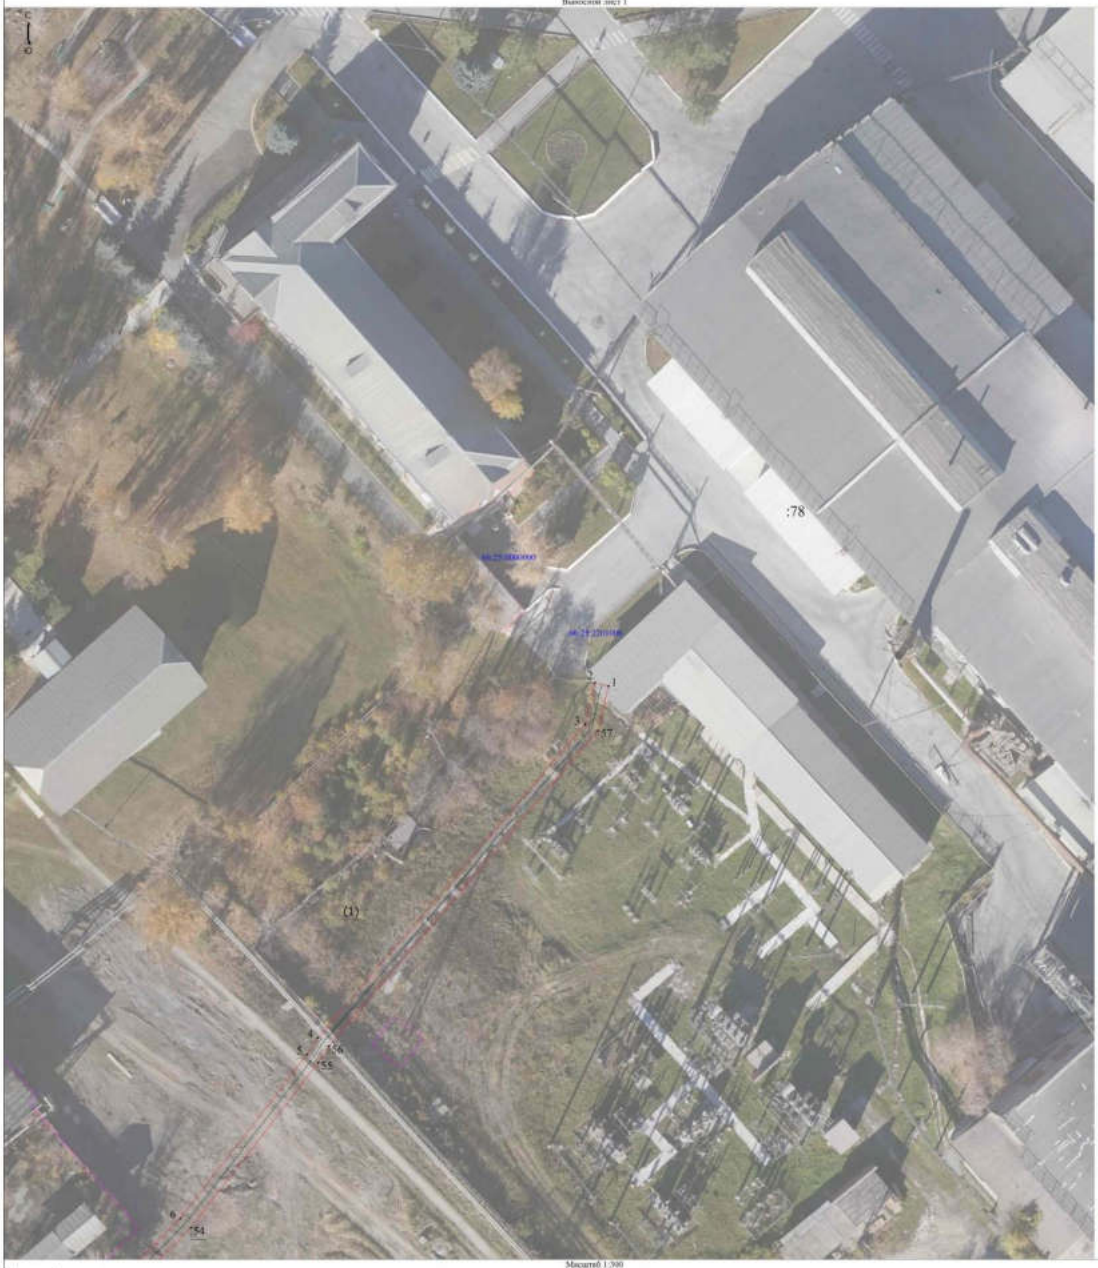

Масштаб 1:500

Условные обозначения

- Проектная граница публичного сервитута
- Ось объекта
- Граница кадастрового квартала
- Граница муниципального образования
- Обозначение новой характерной точки
- Номер кадастрового квартала
- реестровый номер и наименование границы административного деления
- Обозначение выкопного листа
- Характерная точка границы, сведения о которой позволяют однозначно определить ее положение на местности
- Граница населенного пункта
- Граница лесничества
- Публичный сервитут для эксплуатации объекта электросетевого хозяйства "Линия электропередач КЛ-6кВ, литера 7А, входящий в Электросетевой комплекс ПС Южная"
- Кадастровый номер земельного участка
- Граница земельного участка, пересекаемого сервитутом

Подпись _____

Дата "____" _____ г.

Схема расположения границ публичного сервитута

Выносной лист 2



Масштаб 1:500

Условные обозначения

- Проектная граница публичного сервитута
- Ось объекта
- Граница кадастрового квартала
- Граница муниципального образования
1 - Обозначение новой характерной точки
00:25:2702001 - Номер кадастрового квартала
00:00:3:3 Самарский городской округ Самарской области - реестровый номер и наименование границы административного деления
Выносной лист 2 - Обозначение выносного листа
\+ - Характерная точка границы, сведения о которой позволяют однозначно определить ее положение на местности
- Граница населенного пункта
- Граница лесничества
Публичный сервитут - Публичный сервитут для эксплуатации объекта электросетевого хозяйства "Линия электропередач КЛ-6кВ, литера 7А, входящий в Электросетевой комплекс ПС Кинель"
435 - Кадастровый номер земельного участка
- Граница земельного участка, пересекаемого сервитутом


Подпись _____

Дата "____" _____ г.

Обозначение земельного участка, сведения о местоположении которого подлежат уточнению

Схема расположения границ публичного сервитута

Выкопной лист 3

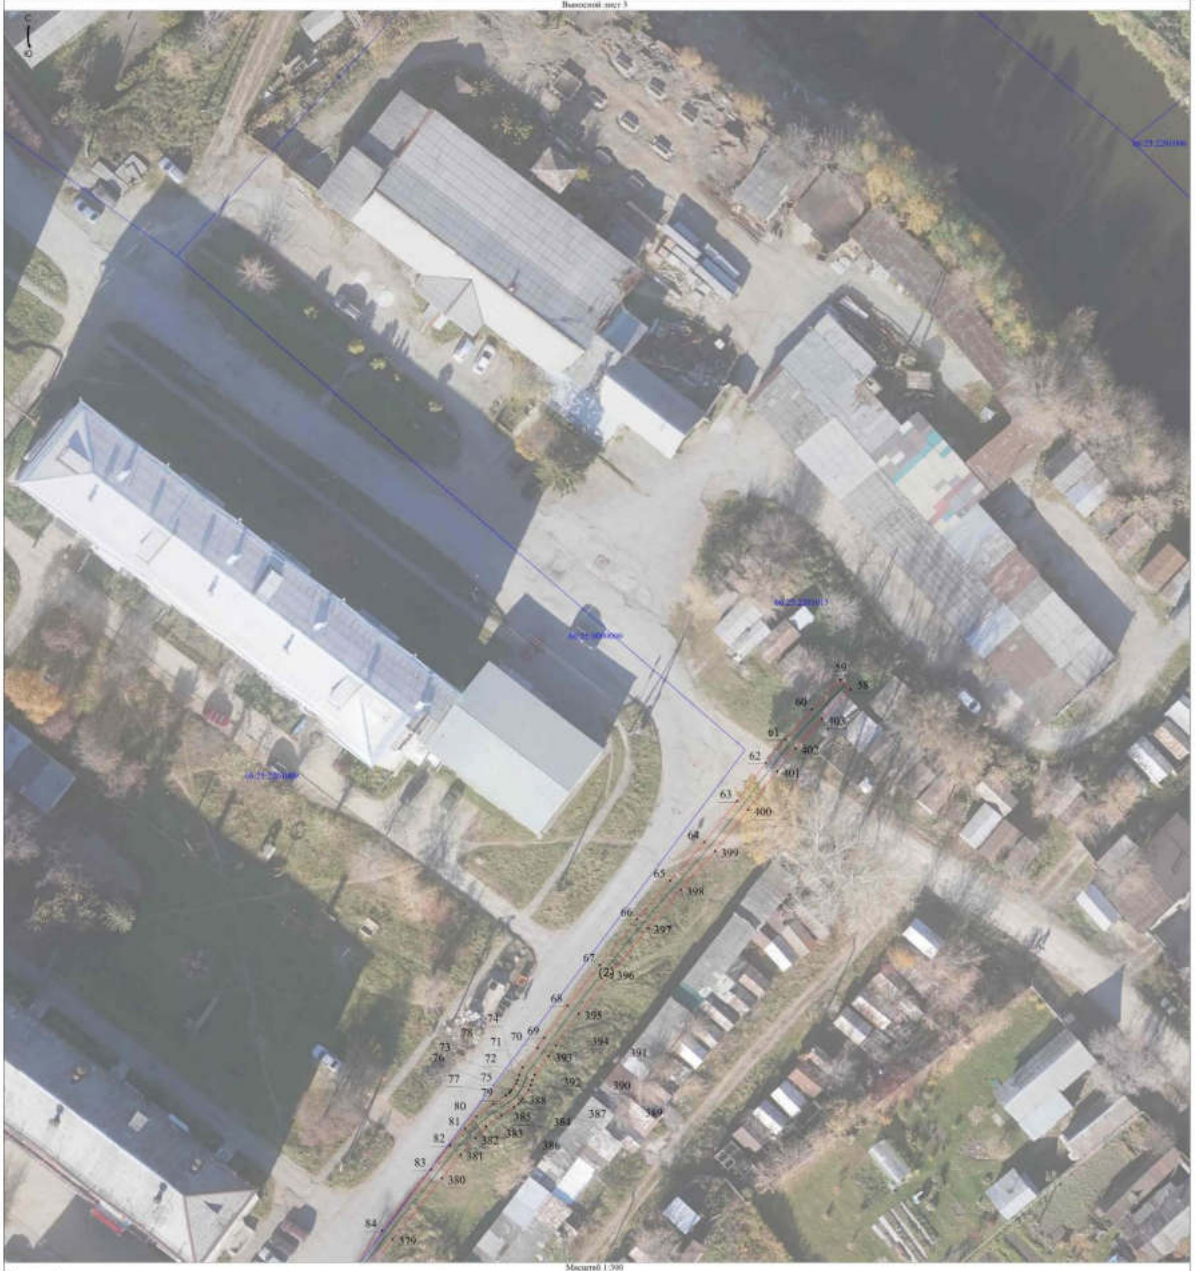

Масштаб 1:500

Условные обозначения

- Проектная граница публичного сервитута
- Ось объекта
- Граница кадастрового квартала
- Граница муниципального образования
1 - Обозначение новой характерной точки
00:25:2702001 - Номер кадастрового квартала
00:00:0:0 Сыктывкарский городской округ Свердловской области - реестровый номер и наименование границы административного деления
Выкопной лист 3 - Обозначение выкопного листа
+ - Характерная точка границы, сведения о которой позволяют однозначно определить ее положение на местности
- Граница населенного пункта
- Граница лесничества
Публичный сервитут - Публичный сервитут для эксплуатации объекта электросетевого хозяйства "Линия электропередач КЛ-6кВ, литера 7А, входящий в Электросетевой комплекс ПС Елвин"
435 - Кадастровый номер земельного участка
- Граница земельного участка, пересекаемого сервитутом

Подпись _____

Дата "____" _____ г.

Обозначение характерных точек границ, сведения о которых позволяют однозначно определить положение

Схема расположения границ публичного сервитута

Выкопной лист 4



Масштаб 1:500

Условные обозначения

- Проектная граница публичного сервитута
- Ось объекта
- Граница кадастрового квартала
- Граница муниципального образования
- Обозначение новой характерной точки
- Номер кадастрового квартала
- реестровый номер и наименование границы административного деления
- Обозначение выкопного листа
- Характерная точка границы, сведения о которой позволяют однозначно определить ее положение на местности
- Граница населенного пункта
- Граница лесничества
- Публичный сервитут для эксплуатации объекта электросетевого хозяйства "Линия электропередач КЛ-6кВ, литера 7А, входящий в Электросетевой комплекс ПС Клюки"
- Кадастровый номер земельного участка
- Граница земельного участка, пересекаемого сервитутом

Подпись _____

Дата "____" _____ г.



ГРАФИЧЕСКОЕ ОПИСАНИЕ
местоположения границ населенных пунктов, территориальных зон, особо охраняемых природных территорий, зон с особыми условиями использования территории

Публичный сервитут для эксплуатации объекта электросетевого хозяйства "Линия электропередач КЛ-6кВ, литера 7А, входящий в Электросетевой комплекс ПС Ключи"

(наименование объекта, местоположение границ которого описано (далее - объект))

Раздел 1

Сведения об объекте

№ п/п	Характеристики объекта	Описание характеристик
1	2	3
1.	Местоположение объекта	Свердловская область, м.о Сысертский, поселок Двуреченск
2.	Площадь объекта +/- величина погрешности определения площади (Р +/- Дельта Р)	1735 +/- 7 м²
3.	Иные характеристики объекта	Публичный сервитут для эксплуатации объекта электросетевого хозяйства "Линия электропередач КЛ-6кВ, литера 7А, входящий в Электросетевой комплекс ПС Ключи", сроком действия на 49 лет для ПАО «Россети Урал», ИНН 6671163413, ОГРН 1056604000970, почтовый адрес: 620017, г. Екатеринбург, пр. Космонавтов, 17а, телефон: + 7 (343) 293-23-59, адрес электронной почты se@rosseti-ural.ru

Раздел 2

Сведения о местоположении границ объекта

1. Система координат МСК-66, зона 1

2. Сведения о характерных точках границ объекта

Обозначение характерных точек границ	Координаты, м		Метод определения координат характерной точки	Средняя квадратическая погрешность положения характерной точки (Mt), м	Описание обозначения точки на местности (при наличии)
	X	Y			
1	2	3	4	5	6
1	364865.88	1565035.59	Метод спутниковых геодезических измерений (определений)	0.10	Закрепление отсутствует
2	364866.34	1565033.64	Метод спутниковых геодезических измерений (определений)	0.10	Закрепление отсутствует
3	364860.43	1565032.25	Метод спутниковых геодезических измерений (определений)	0.10	Закрепление отсутствует
4	364815.64	1564994.10	Метод спутниковых геодезических измерений (определений)	0.10	Закрепление отсутствует
5	364813.27	1564992.57	Метод спутниковых геодезических измерений (определений)	0.10	Закрепление отсутствует
6	364789.85	1564974.48	Метод спутниковых геодезических измерений (определений)	0.10	Закрепление отсутствует
7	364776.80	1564961.70	Метод спутниковых геодезических измерений (определений)	0.10	Закрепление отсутствует
8	364772.63	1564957.32	Метод спутниковых геодезических измерений (определений)	0.10	Закрепление отсутствует
9	364757.43	1564940.48	Метод спутниковых геодезических измерений (определений)	0.10	Закрепление отсутствует
10	364744.90	1564926.31	Метод спутниковых геодезических измерений (определений)	0.10	Закрепление отсутствует
11	364736.81	1564917.18	Метод спутниковых геодезических измерений (определений)	0.10	Закрепление отсутствует

2. Сведения о характерных точках границ объекта					
Обозначение характерных точек границ	**Координаты, м**		**Метод определения координат характерной точки**	**Средняя квадратическая погрешность положения характерной точки (Mt), м**	**Описание обозначения точки на местности (при наличии)**
	X	**Y**			
1	**2**	**3**	**4**	**5**	**6**
12	364698.59	1564876.88	Метод спутниковых геодезических измерений (определений)	0.10	Закрепление отсутствует
13	364682.79	1564861.77	Метод спутниковых геодезических измерений (определений)	0.10	Закрепление отсутствует
14	364672.34	1564854.23	Метод спутниковых геодезических измерений (определений)	0.10	Закрепление отсутствует
15	364668.62	1564851.56	Метод спутниковых геодезических измерений (определений)	0.10	Закрепление отсутствует
16	364667.52	1564850.82	Метод спутниковых геодезических измерений (определений)	0.10	Закрепление отсутствует
17	364666.26	1564850.35	Метод спутниковых геодезических измерений (определений)	0.10	Закрепление отсутствует
18	364665.21	1564850.20	Метод спутниковых геодезических измерений (определений)	0.10	Закрепление отсутствует
19	364663.26	1564850.43	Метод спутниковых геодезических измерений (определений)	0.10	Закрепление отсутствует
20	364661.45	1564850.67	Метод спутниковых геодезических измерений (определений)	0.10	Закрепление отсутствует
21	364660.09	1564850.77	Метод спутниковых геодезических измерений (определений)	0.10	Закрепление отсутствует
22	364658.95	1564850.69	Метод спутниковых геодезических измерений (определений)	0.10	Закрепление отсутствует
23	364657.50	1564850.34	Метод спутниковых геодезических измерений (определений)	0.10	Закрепление отсутствует
24	364655.55	1564849.79	Метод спутниковых геодезических измерений (определений)	0.10	Закрепление отсутствует

2. Сведения о характерных точках границ объекта					
Обозначение характерных точек границ	**Координаты, м**		**Метод определения координат характерной точки**	**Средняя квадратическая погрешность положения характерной точки (Mt), м**	**Описание обозначения точки на местности (при наличии)**
	X	**Y**			
1	**2**	**3**	**4**	**5**	**6**
25	364654.50	1564849.54	Метод спутниковых геодезических измерений (определений)	0.10	Закрепление отсутствует
26	364654.39	1564849.51	Метод спутниковых геодезических измерений (определений)	0.10	Закрепление отсутствует
27	364653.32	1564849.48	Метод спутниковых геодезических измерений (определений)	0.10	Закрепление отсутствует
28	364653.18	1564849.49	Метод спутниковых геодезических измерений (определений)	0.10	Закрепление отсутствует
29	364652.58	1564849.55	Метод спутниковых геодезических измерений (определений)	0.10	Закрепление отсутствует
30	364651.51	1564849.72	Метод спутниковых геодезических измерений (определений)	0.10	Закрепление отсутствует
31	364649.08	1564850.10	Метод спутниковых геодезических измерений (определений)	0.10	Закрепление отсутствует
32	364649.39	1564852.08	Метод спутниковых геодезических измерений (определений)	0.10	Закрепление отсутствует
33	364651.82	1564851.69	Метод спутниковых геодезических измерений (определений)	0.10	Закрепление отсутствует
34	364652.85	1564851.54	Метод спутниковых геодезических измерений (определений)	0.10	Закрепление отсутствует
35	364653.33	1564851.48	Метод спутниковых геодезических измерений (определений)	0.10	Закрепление отсутствует
36	364654.12	1564851.50	Метод спутниковых геодезических измерений (определений)	0.10	Закрепление отсутствует
37	364655.04	1564851.73	Метод спутниковых геодезических измерений (определений)	0.10	Закрепление отсутствует

2. Сведения о характерных точках границ объекта					
Обозначение характерных точек границ	**Координаты, м**		**Метод определения координат характерной точки**	**Средняя квадратическая погрешность положения характерной точки (Mt), м**	**Описание обозначения точки на местности (при наличии)**
	X	**Y**			
1	**2**	**3**	**4**	**5**	**6**
38	364656.99	1564852.28	Метод спутниковых геодезических измерений (определений)	0.10	Закрепление отсутствует
39	364658.64	1564852.68	Метод спутниковых геодезических измерений (определений)	0.10	Закрепление отсутствует
40	364660.09	1564852.78	Метод спутниковых геодезических измерений (определений)	0.10	Закрепление отсутствует
41	364661.66	1564852.66	Метод спутниковых геодезических измерений (определений)	0.10	Закрепление отсутствует
42	364663.51	1564852.41	Метод спутниковых геодезических измерений (определений)	0.10	Закрепление отсутствует
43	364665.19	1564852.22	Метод спутниковых геодезических измерений (определений)	0.10	Закрепление отсутствует
44	364665.77	1564852.30	Метод спутниковых геодезических измерений (определений)	0.10	Закрепление отсутствует
45	364666.60	1564852.61	Метод спутниковых геодезических измерений (определений)	0.10	Закрепление отсутствует
46	364667.47	1564853.20	Метод спутниковых геодезических измерений (определений)	0.10	Закрепление отсутствует
47	364681.51	1564863.31	Метод спутниковых геодезических измерений (определений)	0.10	Закрепление отсутствует
48	364697.17	1564878.30	Метод спутниковых геодезических измерений (определений)	0.10	Закрепление отсутствует
49	364735.33	1564918.53	Метод спутниковых геодезических измерений (определений)	0.10	Закрепление отсутствует
50	364743.40	1564927.63	Метод спутниковых геодезических измерений (определений)	0.10	Закрепление отсутствует

2. Сведения о характерных точках границ объекта					
Обозначение характерных точек границ	**Координаты, м**		**Метод определения координат характерной точки**	**Средняя квадратическая погрешность положения характерной точки (Mt), м**	**Описание обозначения точки на местности (при наличии)**
	X	**Y**			
1	**2**	**3**	**4**	**5**	**6**
51	364755.94	1564941.81	Метод спутниковых геодезических измерений (определений)	0.10	Закрепление отсутствует
52	364771.16	1564958.68	Метод спутниковых геодезических измерений (определений)	0.10	Закрепление отсутствует
53	364775.38	1564963.10	Метод спутниковых геодезических измерений (определений)	0.10	Закрепление отсутствует
54	364788.54	1564976.00	Метод спутниковых геодезических измерений (определений)	0.10	Закрепление отсутствует
55	364812.11	1564994.20	Метод спутниковых геодезических измерений (определений)	0.10	Закрепление отсутствует
56	364814.44	1564995.71	Метод спутниковых геодезических измерений (определений)	0.10	Закрепление отсутствует
57	364859.50	1565034.09	Метод спутниковых геодезических измерений (определений)	0.10	Закрепление отсутствует
1	364865.88	1565035.59	Метод спутниковых геодезических измерений (определений)	0.10	Закрепление отсутствует
58	364389.82	1564606.09	Метод спутниковых геодезических измерений (определений)	0.10	Закрепление отсутствует
59	364391.21	1564604.65	Метод спутниковых геодезических измерений (определений)	0.10	Закрепление отсутствует
60	364386.98	1564600.58	Метод спутниковых геодезических измерений (определений)	0.10	Закрепление отсутствует
61	364382.71	1564596.71	Метод спутниковых геодезических измерений (определений)	0.10	Закрепление отсутствует
62	364379.35	1564594.03	Метод спутниковых геодезических измерений (определений)	0.10	Закрепление отсутствует

2. Сведения о характерных точках границ объекта					
Обозначение характерных точек границ	**Координаты, м**		**Метод определения координат характерной точки**	**Средняя квадратическая погрешность положения характерной точки (Mt), м**	**Описание обозначения точки на местности (при наличии)**
	X	**Y**			
1	**2**	**3**	**4**	**5**	**6**
63	364373.85	1564589.90	Метод спутниковых геодезических измерений (определений)	0.10	Закрепление отсутствует
64	364368.02	1564585.27	Метод спутниковых геодезических измерений (определений)	0.10	Закрепление отсутствует
65	364362.54	1564580.38	Метод спутниковых геодезических измерений (определений)	0.10	Закрепление отсутствует
66	364357.03	1564575.69	Метод спутниковых геодезических измерений (определений)	0.10	Закрепление отсутствует
67	364350.47	1564570.36	Метод спутниковых геодезических измерений (определений)	0.10	Закрепление отсутствует
68	364344.71	1564565.75	Метод спутниковых геодезических измерений (определений)	0.10	Закрепление отсутствует
69	364340.12	1564562.43	Метод спутниковых геодезических измерений (определений)	0.10	Закрепление отсутствует
70	364338.64	1564561.45	Метод спутниковых геодезических измерений (определений)	0.10	Закрепление отсутствует
71	364335.85	1564559.34	Метод спутниковых геодезических измерений (определений)	0.10	Закрепление отсутствует
72	364334.78	1564558.84	Метод спутниковых геодезических измерений (определений)	0.10	Закрепление отсутствует
73	364334.02	1564558.58	Метод спутниковых геодезических измерений (определений)	0.10	Закрепление отсутствует
74	364333.55	1564558.40	Метод спутниковых геодезических измерений (определений)	0.10	Закрепление отсутствует
75	364332.58	1564557.76	Метод спутниковых геодезических измерений (определений)	0.10	Закрепление отсутствует

2. Сведения о характерных точках границ объекта					
Обозначение характерных точек границ	**Координаты, м**		**Метод определения координат характерной точки**	**Средняя квадратическая погрешность положения характерной точки (Mt), м**	**Описание обозначения точки на местности (при наличии)**
	X	**Y**			
1	**2**	**3**	**4**	**5**	**6**
76	364332.36	1564557.58	Метод спутниковых геодезических измерений (определений)	0.10	Закрепление отсутствует
77	364332.16	1564557.41	Метод спутниковых геодезических измерений (определений)	0.10	Закрепление отсутствует
78	364331.83	1564556.97	Метод спутниковых геодезических измерений (определений)	0.10	Закрепление отсутствует
79	364330.61	1564555.08	Метод спутниковых геодезических измерений (определений)	0.10	Закрепление отсутствует
80	364328.85	1564552.78	Метод спутниковых геодезических измерений (определений)	0.10	Закрепление отсутствует
81	364327.12	1564551.14	Метод спутниковых геодезических измерений (определений)	0.10	Закрепление отсутствует
82	364324.74	1564548.96	Метод спутниковых геодезических измерений (определений)	0.10	Закрепление отсутствует
83	364321.28	1564546.26	Метод спутниковых геодезических измерений (определений)	0.10	Закрепление отсутствует
84	364312.56	1564539.25	Метод спутниковых геодезических измерений (определений)	0.10	Закрепление отсутствует
85	364304.41	1564532.82	Метод спутниковых геодезических измерений (определений)	0.10	Закрепление отсутствует
86	364297.33	1564527.36	Метод спутниковых геодезических измерений (определений)	0.10	Закрепление отсутствует
87	364291.23	1564522.97	Метод спутниковых геодезических измерений (определений)	0.10	Закрепление отсутствует
88	364287.37	1564520.27	Метод спутниковых геодезических измерений (определений)	0.10	Закрепление отсутствует

2. Сведения о характерных точках границ объекта					
Обозначение характерных точек границ	**Координаты, м**		**Метод определения координат характерной точки**	**Средняя квадратическая погрешность положения характерной точки (Mt), м**	**Описание обозначения точки на местности (при наличии)**
	X	**Y**			
1	**2**	**3**	**4**	**5**	**6**
89	364283.40	1564517.56	Метод спутниковых геодезических измерений (определений)	0.10	Закрепление отсутствует
90	364281.03	1564515.96	Метод спутниковых геодезических измерений (определений)	0.10	Закрепление отсутствует
91	364279.00	1564514.47	Метод спутниковых геодезических измерений (определений)	0.10	Закрепление отсутствует
92	364274.18	1564510.46	Метод спутниковых геодезических измерений (определений)	0.10	Закрепление отсутствует
93	364266.12	1564504.29	Метод спутниковых геодезических измерений (определений)	0.10	Закрепление отсутствует
94	364265.53	1564503.77	Метод спутниковых геодезических измерений (определений)	0.10	Закрепление отсутствует
95	364264.62	1564502.84	Метод спутниковых геодезических измерений (определений)	0.10	Закрепление отсутствует
96	364262.74	1564501.08	Метод спутниковых геодезических измерений (определений)	0.10	Закрепление отсутствует
97	364260.90	1564499.46	Метод спутниковых геодезических измерений (определений)	0.10	Закрепление отсутствует
98	364249.14	1564490.39	Метод спутниковых геодезических измерений (определений)	0.10	Закрепление отсутствует
99	364243.57	1564486.88	Метод спутниковых геодезических измерений (определений)	0.10	Закрепление отсутствует
100	364240.16	1564484.43	Метод спутниковых геодезических измерений (определений)	0.10	Закрепление отсутствует
101	364237.02	1564482.13	Метод спутниковых геодезических измерений (определений)	0.10	Закрепление отсутствует

2. Сведения о характерных точках границ объекта					
Обозначение характерных точек границ	**Координаты, м**		**Метод определения координат характерной точки**	**Средняя квадратическая погрешность положения характерной точки (Mt), м**	**Описание обозначения точки на местности (при наличии)**
	X	**Y**			
1	**2**	**3**	**4**	**5**	**6**
102	364233.97	1564480.10	Метод спутниковых геодезических измерений (определений)	0.10	Закрепление отсутствует
103	364229.10	1564476.21	Метод спутниковых геодезических измерений (определений)	0.10	Закрепление отсутствует
104	364221.95	1564470.53	Метод спутниковых геодезических измерений (определений)	0.10	Закрепление отсутствует
105	364211.80	1564462.49	Метод спутниковых геодезических измерений (определений)	0.10	Закрепление отсутствует
106	364206.83	1564458.42	Метод спутниковых геодезических измерений (определений)	0.10	Закрепление отсутствует
107	364202.97	1564455.07	Метод спутниковых геодезических измерений (определений)	0.10	Закрепление отсутствует
108	364202.15	1564454.45	Метод спутниковых геодезических измерений (определений)	0.10	Закрепление отсутствует
109	364199.11	1564451.78	Метод спутниковых геодезических измерений (определений)	0.10	Закрепление отсутствует
110	364197.27	1564450.11	Метод спутниковых геодезических измерений (определений)	0.10	Закрепление отсутствует
111	364191.27	1564445.49	Метод спутниковых геодезических измерений (определений)	0.10	Закрепление отсутствует
112	364182.15	1564439.00	Метод спутниковых геодезических измерений (определений)	0.10	Закрепление отсутствует
113	364172.92	1564431.92	Метод спутниковых геодезических измерений (определений)	0.10	Закрепление отсутствует
114	364166.79	1564427.57	Метод спутниковых геодезических измерений (определений)	0.10	Закрепление отсутствует

2. Сведения о характерных точках границ объекта					
Обозначение характерных точек границ	**Координаты, м**		**Метод определения координат характерной точки**	**Средняя квадратическая погрешность положения характерной точки (Mt), м**	**Описание обозначения точки на местности (при наличии)**
	X	**Y**			
1	**2**	**3**	**4**	**5**	**6**
115	364161.51	1564423.48	Метод спутниковых геодезических измерений (определений)	0.10	Закрепление отсутствует
116	364157.04	1564420.07	Метод спутниковых геодезических измерений (определений)	0.10	Закрепление отсутствует
117	364155.14	1564418.66	Метод спутниковых геодезических измерений (определений)	0.10	Закрепление отсутствует
118	364154.78	1564418.32	Метод спутниковых геодезических измерений (определений)	0.10	Закрепление отсутствует
119	364147.35	1564408.19	Метод спутниковых геодезических измерений (определений)	0.10	Закрепление отсутствует
120	364146.89	1564407.18	Метод спутниковых геодезических измерений (определений)	0.10	Закрепление отсутствует
121	364146.61	1564406.45	Метод спутниковых геодезических измерений (определений)	0.10	Закрепление отсутствует
122	364146.39	1564405.75	Метод спутниковых геодезических измерений (определений)	0.10	Закрепление отсутствует
123	364146.29	1564405.01	Метод спутниковых геодезических измерений (определений)	0.10	Закрепление отсутствует
124	364146.23	1564404.21	Метод спутниковых геодезических измерений (определений)	0.10	Закрепление отсутствует
125	364146.18	1564403.38	Метод спутниковых геодезических измерений (определений)	0.10	Закрепление отсутствует
126	364146.12	1564402.54	Метод спутниковых геодезических измерений (определений)	0.10	Закрепление отсутствует
127	364146.05	1564401.69	Метод спутниковых геодезических измерений (определений)	0.10	Закрепление отсутствует

2. Сведения о характерных точках границ объекта					
Обозначение характерных точек границ	**Координаты, м**		**Метод определения координат характерной точки**	**Средняя квадратическая погрешность положения характерной точки (Mt), м**	**Описание обозначения точки на местности (при наличии)**
	X	**Y**			
1	**2**	**3**	**4**	**5**	**6**
128	364145.96	1564400.85	Метод спутниковых геодезических измерений (определений)	0.10	Закрепление отсутствует
129	364145.85	1564400.01	Метод спутниковых геодезических измерений (определений)	0.10	Закрепление отсутствует
130	364145.74	1564399.18	Метод спутниковых геодезических измерений (определений)	0.10	Закрепление отсутствует
131	364145.62	1564398.35	Метод спутниковых геодезических измерений (определений)	0.10	Закрепление отсутствует
132	364145.50	1564397.52	Метод спутниковых геодезических измерений (определений)	0.10	Закрепление отсутствует
133	364145.37	1564396.69	Метод спутниковых геодезических измерений (определений)	0.10	Закрепление отсутствует
134	364145.24	1564395.86	Метод спутниковых геодезических измерений (определений)	0.10	Закрепление отсутствует
135	364145.10	1564395.04	Метод спутниковых геодезических измерений (определений)	0.10	Закрепление отсутствует
136	364144.95	1564394.21	Метод спутниковых геодезических измерений (определений)	0.10	Закрепление отсутствует
137	364144.79	1564393.38	Метод спутниковых геодезических измерений (определений)	0.10	Закрепление отсутствует
138	364144.61	1564392.55	Метод спутниковых геодезических измерений (определений)	0.10	Закрепление отсутствует
139	364144.42	1564391.72	Метод спутниковых геодезических измерений (определений)	0.10	Закрепление отсутствует
140	364144.22	1564390.90	Метод спутниковых геодезических измерений (определений)	0.10	Закрепление отсутствует

2. Сведения о характерных точках границ объекта					
Обозначение характерных точек границ	**Координаты, м**		**Метод определения координат характерной точки**	**Средняя квадратическая погрешность положения характерной точки (Mt), м**	**Описание обозначения точки на местности (при наличии)**
	X	**Y**			
1	**2**	**3**	**4**	**5**	**6**
141	364144.00	1564390.08	Метод спутниковых геодезических измерений (определений)	0.10	Закрепление отсутствует
142	364143.77	1564389.27	Метод спутниковых геодезических измерений (определений)	0.10	Закрепление отсутствует
143	364143.32	1564387.67	Метод спутниковых геодезических измерений (определений)	0.10	Закрепление отсутствует
144	364143.10	1564386.88	Метод спутниковых геодезических измерений (определений)	0.10	Закрепление отсутствует
145	364142.89	1564386.08	Метод спутниковых геодезических измерений (определений)	0.10	Закрепление отсутствует
146	364142.69	1564385.28	Метод спутниковых геодезических измерений (определений)	0.10	Закрепление отсутствует
147	364142.49	1564384.48	Метод спутниковых геодезических измерений (определений)	0.10	Закрепление отсутствует
148	364142.31	1564383.67	Метод спутниковых геодезических измерений (определений)	0.10	Закрепление отсутствует
149	364141.93	1564382.05	Метод спутниковых геодезических измерений (определений)	0.10	Закрепление отсутствует
150	364141.75	1564381.23	Метод спутниковых геодезических измерений (определений)	0.10	Закрепление отсутствует
151	364141.55	1564380.41	Метод спутниковых геодезических измерений (определений)	0.10	Закрепление отсутствует
152	364141.35	1564379.60	Метод спутниковых геодезических измерений (определений)	0.10	Закрепление отсутствует
153	364141.14	1564378.79	Метод спутниковых геодезических измерений (определений)	0.10	Закрепление отсутствует

2. Сведения о характерных точках границ объекта					
Обозначение характерных точек границ	**Координаты, м**		**Метод определения координат характерной точки**	**Средняя квадратическая погрешность положения характерной точки (Mt), м**	**Описание обозначения точки на местности (при наличии)**
	X	**Y**			
1	**2**	**3**	**4**	**5**	**6**
154	364140.93	1564377.98	Метод спутниковых геодезических измерений (определений)	0.10	Закрепление отсутствует
155	364140.72	1564377.19	Метод спутниковых геодезических измерений (определений)	0.10	Закрепление отсутствует
156	364140.54	1564376.39	Метод спутниковых геодезических измерений (определений)	0.10	Закрепление отсутствует
157	364140.38	1564375.60	Метод спутниковых геодезических измерений (определений)	0.10	Закрепление отсутствует
158	364140.24	1564374.80	Метод спутниковых геодезических измерений (определений)	0.10	Закрепление отсутствует
159	364140.13	1564374.00	Метод спутниковых геодезических измерений (определений)	0.10	Закрепление отсутствует
160	364140.03	1564373.19	Метод спутниковых геодезических измерений (определений)	0.10	Закрепление отсутствует
161	364139.95	1564372.38	Метод спутниковых геодезических измерений (определений)	0.10	Закрепление отсутствует
162	364139.89	1564371.56	Метод спутниковых геодезических измерений (определений)	0.10	Закрепление отсутствует
163	364139.84	1564370.73	Метод спутниковых геодезических измерений (определений)	0.10	Закрепление отсутствует
164	364139.79	1564369.90	Метод спутниковых геодезических измерений (определений)	0.10	Закрепление отсутствует
165	364139.74	1564369.07	Метод спутниковых геодезических измерений (определений)	0.10	Закрепление отсутствует
166	364139.67	1564368.22	Метод спутниковых геодезических измерений (определений)	0.10	Закрепление отсутствует

2. Сведения о характерных точках границ объекта					
Обозначение характерных точек границ	**Координаты, м**		**Метод определения координат характерной точки**	**Средняя квадратическая погрешность положения характерной точки (Mt), м**	**Описание обозначения точки на местности (при наличии)**
	X	**Y**			
1	**2**	**3**	**4**	**5**	**6**
167	364139.59	1564367.37	Метод спутниковых геодезических измерений (определений)	0.10	Закрепление отсутствует
168	364139.48	1564366.51	Метод спутниковых геодезических измерений (определений)	0.10	Закрепление отсутствует
169	364139.33	1564365.67	Метод спутниковых геодезических измерений (определений)	0.10	Закрепление отсутствует
170	364139.17	1564364.83	Метод спутниковых геодезических измерений (определений)	0.10	Закрепление отсутствует
171	364138.99	1564364.01	Метод спутниковых геодезических измерений (определений)	0.10	Закрепление отсутствует
172	364138.82	1564363.23	Метод спутниковых геодезических измерений (определений)	0.10	Закрепление отсутствует
173	364138.39	1564359.89	Метод спутниковых геодезических измерений (определений)	0.10	Закрепление отсутствует
174	364138.18	1564356.52	Метод спутниковых геодезических измерений (определений)	0.10	Закрепление отсутствует
175	364138.19	1564353.13	Метод спутниковых геодезических измерений (определений)	0.10	Закрепление отсутствует
176	364138.41	1564347.22	Метод спутниковых геодезических измерений (определений)	0.10	Закрепление отсутствует
177	364138.73	1564342.81	Метод спутниковых геодезических измерений (определений)	0.10	Закрепление отсутствует
178	364138.92	1564340.69	Метод спутниковых геодезических измерений (определений)	0.10	Закрепление отсутствует
179	364139.18	1564338.81	Метод спутниковых геодезических измерений (определений)	0.10	Закрепление отсутствует

2. Сведения о характерных точках границ объекта					
Обозначение характерных точек границ	**Координаты, м**		**Метод определения координат характерной точки**	**Средняя квадратическая погрешность положения характерной точки (Mt), м**	**Описание обозначения точки на местности (при наличии)**
	X	**Y**			
1	**2**	**3**	**4**	**5**	**6**
180	364139.57	1564336.95	Метод спутниковых геодезических измерений (определений)	0.10	Закрепление отсутствует
181	364139.99	1564334.41	Метод спутниковых геодезических измерений (определений)	0.10	Закрепление отсутствует
182	364140.66	1564330.39	Метод спутниковых геодезических измерений (определений)	0.10	Закрепление отсутствует
183	364141.55	1564326.44	Метод спутниковых геодезических измерений (определений)	0.10	Закрепление отсутствует
184	364142.63	1564322.55	Метод спутниковых геодезических измерений (определений)	0.10	Закрепление отсутствует
185	364144.22	1564318.00	Метод спутниковых геодезических измерений (определений)	0.10	Закрепление отсутствует
186	364145.47	1564314.58	Метод спутниковых геодезических измерений (определений)	0.10	Закрепление отсутствует
187	364147.47	1564309.53	Метод спутниковых геодезических измерений (определений)	0.10	Закрепление отсутствует
188	364148.92	1564305.80	Метод спутниковых геодезических измерений (определений)	0.10	Закрепление отсутствует
189	364150.56	1564302.17	Метод спутниковых геодезических измерений (определений)	0.10	Закрепление отсутствует
190	364152.40	1564298.66	Метод спутниковых геодезических измерений (определений)	0.10	Закрепление отсутствует
191	364155.12	1564294.24	Метод спутниковых геодезических измерений (определений)	0.10	Закрепление отсутствует
192	364157.85	1564290.02	Метод спутниковых геодезических измерений (определений)	0.10	Закрепление отсутствует

2. Сведения о характерных точках границ объекта					
Обозначение характерных точек границ	**Координаты, м**		**Метод определения координат характерной точки**	**Средняя квадратическая погрешность положения характерной точки (Mt), м**	**Описание обозначения точки на местности (при наличии)**
	X	**Y**			
1	**2**	**3**	**4**	**5**	**6**
193	364162.44	1564283.99	Метод спутниковых геодезических измерений (определений)	0.10	Закрепление отсутствует
194	364166.73	1564278.33	Метод спутниковых геодезических измерений (определений)	0.10	Закрепление отсутствует
195	364168.33	1564276.31	Метод спутниковых геодезических измерений (определений)	0.10	Закрепление отсутствует
196	364172.05	1564271.72	Метод спутниковых геодезических измерений (определений)	0.10	Закрепление отсутствует
197	364178.39	1564264.08	Метод спутниковых геодезических измерений (определений)	0.10	Закрепление отсутствует
198	364187.32	1564252.88	Метод спутниковых геодезических измерений (определений)	0.10	Закрепление отсутствует
199	364197.67	1564237.84	Метод спутниковых геодезических измерений (определений)	0.10	Закрепление отсутствует
200	364205.50	1564227.39	Метод спутниковых геодезических измерений (определений)	0.10	Закрепление отсутствует
201	364208.27	1564223.75	Метод спутниковых геодезических измерений (определений)	0.10	Закрепление отсутствует
202	364208.47	1564223.30	Метод спутниковых геодезических измерений (определений)	0.10	Закрепление отсутствует
203	364208.58	1564222.85	Метод спутниковых геодезических измерений (определений)	0.10	Закрепление отсутствует
204	364208.65	1564222.35	Метод спутниковых геодезических измерений (определений)	0.10	Закрепление отсутствует
205	364208.65	1564221.59	Метод спутниковых геодезических измерений (определений)	0.10	Закрепление отсутствует

2. Сведения о характерных точках границ объекта					
Обозначение характерных точек границ	**Координаты, м**		**Метод определения координат характерной точки**	**Средняя квадратическая погрешность положения характерной точки (Mt), м**	**Описание обозначения точки на местности (при наличии)**
	X	**Y**			
1	**2**	**3**	**4**	**5**	**6**
206	364208.59	1564220.86	Метод спутниковых геодезических измерений (определений)	0.10	Закрепление отсутствует
207	364208.04	1564219.98	Метод спутниковых геодезических измерений (определений)	0.10	Закрепление отсутствует
208	364207.13	1564219.07	Метод спутниковых геодезических измерений (определений)	0.10	Закрепление отсутствует
209	364205.70	1564217.77	Метод спутниковых геодезических измерений (определений)	0.10	Закрепление отсутствует
210	364203.92	1564216.34	Метод спутниковых геодезических измерений (определений)	0.10	Закрепление отсутствует
211	364199.85	1564213.65	Метод спутниковых геодезических измерений (определений)	0.10	Закрепление отсутствует
212	364192.48	1564208.59	Метод спутниковых геодезических измерений (определений)	0.10	Закрепление отсутствует
213	364185.51	1564203.88	Метод спутниковых геодезических измерений (определений)	0.10	Закрепление отсутствует
214	364178.97	1564199.33	Метод спутниковых геодезических измерений (определений)	0.10	Закрепление отсутствует
215	364173.56	1564195.40	Метод спутниковых геодезических измерений (определений)	0.10	Закрепление отсутствует
216	364172.99	1564195.15	Метод спутниковых геодезических измерений (определений)	0.10	Закрепление отсутствует
217	364172.43	1564194.88	Метод спутниковых геодезических измерений (определений)	0.10	Закрепление отсутствует
218	364171.92	1564194.56	Метод спутниковых геодезических измерений (определений)	0.10	Закрепление отсутствует

2. Сведения о характерных точках границ объекта					
Обозначение характерных точек границ	**Координаты, м**		**Метод определения координат характерной точки**	**Средняя квадратическая погрешность положения характерной точки (Mt), м**	**Описание обозначения точки на местности (при наличии)**
	X	**Y**			
1	**2**	**3**	**4**	**5**	**6**
219	364170.84	1564193.84	Метод спутниковых геодезических измерений (определений)	0.10	Закрепление отсутствует
220	364170.06	1564193.42	Метод спутниковых геодезических измерений (определений)	0.10	Закрепление отсутствует
221	364169.70	1564193.27	Метод спутниковых геодезических измерений (определений)	0.10	Закрепление отсутствует
222	364168.87	1564193.11	Метод спутниковых геодезических измерений (определений)	0.10	Закрепление отсутствует
223	364168.02	1564193.15	Метод спутниковых геодезических измерений (определений)	0.10	Закрепление отсутствует
224	364167.31	1564193.25	Метод спутниковых геодезических измерений (определений)	0.10	Закрепление отсутствует
225	364166.43	1564193.50	Метод спутниковых геодезических измерений (определений)	0.10	Закрепление отсутствует
226	364165.79	1564193.66	Метод спутниковых геодезических измерений (определений)	0.10	Закрепление отсутствует
227	364165.47	1564193.72	Метод спутниковых геодезических измерений (определений)	0.10	Закрепление отсутствует
228	364165.27	1564193.71	Метод спутниковых геодезических измерений (определений)	0.10	Закрепление отсутствует
229	364165.13	1564193.68	Метод спутниковых геодезических измерений (определений)	0.10	Закрепление отсутствует
230	364164.16	1564193.08	Метод спутниковых геодезических измерений (определений)	0.10	Закрепление отсутствует
231	364163.09	1564194.76	Метод спутниковых геодезических измерений (определений)	0.10	Закрепление отсутствует

2. Сведения о характерных точках границ объекта					
Обозначение характерных точек границ	**Координаты, м**		**Метод определения координат характерной точки**	**Средняя квадратическая погрешность положения характерной точки (Mt), м**	**Описание обозначения точки на местности (при наличии)**
	X	**Y**			
1	**2**	**3**	**4**	**5**	**6**
232	364164.37	1564195.56	Метод спутниковых геодезических измерений (определений)	0.10	Закрепление отсутствует
233	364164.94	1564195.68	Метод спутниковых геодезических измерений (определений)	0.10	Закрепление отсутствует
234	364165.11	1564195.71	Метод спутниковых геодезических измерений (определений)	0.10	Закрепление отсутствует
235	364165.51	1564195.72	Метод спутниковых геодезических измерений (определений)	0.10	Закрепление отсутствует
236	364165.73	1564195.70	Метод спутниковых геодезических измерений (определений)	0.10	Закрепление отсутствует
237	364166.21	1564195.61	Метод спутниковых геодезических измерений (определений)	0.10	Закрепление отсутствует
238	364166.96	1564195.43	Метод спутниковых геодезических измерений (определений)	0.10	Закрепление отсутствует
239	364167.73	1564195.21	Метод спутниковых геодезических измерений (определений)	0.10	Закрепление отсутствует
240	364168.21	1564195.14	Метод спутниковых геодезических измерений (определений)	0.10	Закрепление отсутствует
241	364168.72	1564195.12	Метод спутниковых геодезических измерений (определений)	0.10	Закрепление отсутствует
242	364169.12	1564195.20	Метод спутниковых геодезических измерений (определений)	0.10	Закрепление отсутствует
243	364169.24	1564195.25	Метод спутниковых геодезических измерений (определений)	0.10	Закрепление отсутствует
244	364169.80	1564195.55	Метод спутниковых геодезических измерений (определений)	0.10	Закрепление отсутствует

2. Сведения о характерных точках границ объекта					
Обозначение характерных точек границ	**Координаты, м**		**Метод определения координат характерной точки**	**Средняя квадратическая погрешность положения характерной точки (Mt), м**	**Описание обозначения точки на местности (при наличии)**
	X	**Y**			
1	**2**	**3**	**4**	**5**	**6**
245	364170.84	1564196.25	Метод спутниковых геодезических измерений (определений)	0.10	Закрепление отсутствует
246	364171.46	1564196.63	Метод спутниковых геодезических измерений (определений)	0.10	Закрепление отсутствует
247	364172.16	1564196.97	Метод спутниковых геодезических измерений (определений)	0.10	Закрепление отсутствует
248	364172.55	1564197.15	Метод спутниковых геодезических измерений (определений)	0.10	Закрепление отсутствует
249	364177.81	1564200.96	Метод спутниковых геодезических измерений (определений)	0.10	Закрепление отсутствует
250	364184.38	1564205.53	Метод спутниковых геодезических измерений (определений)	0.10	Закрепление отсутствует
251	364191.35	1564210.24	Метод спутниковых геодезических измерений (определений)	0.10	Закрепление отсутствует
252	364198.74	1564215.31	Метод спутниковых геодезических измерений (определений)	0.10	Закрепление отсутствует
253	364202.74	1564217.95	Метод спутниковых геодезических измерений (определений)	0.10	Закрепление отсутствует
254	364204.41	1564219.29	Метод спутниковых геодезических измерений (определений)	0.10	Закрепление отсутствует
255	364205.75	1564220.51	Метод спутниковых геодезических измерений (определений)	0.10	Закрепление отсутствует
256	364206.46	1564221.23	Метод спутниковых геодезических измерений (определений)	0.10	Закрепление отсутствует
257	364206.64	1564221.51	Метод спутниковых геодезических измерений (определений)	0.10	Закрепление отсутствует

2. Сведения о характерных точках границ объекта					
Обозначение характерных точек границ	**Координаты, м**		**Метод определения координат характерной точки**	**Средняя квадратическая погрешность положения характерной точки (Mt), м**	**Описание обозначения точки на местности (при наличии)**
	X	**Y**			
1	**2**	**3**	**4**	**5**	**6**
258	364206.65	1564221.67	Метод спутниковых геодезических измерений (определений)	0.10	Закрепление отсутствует
259	364206.65	1564222.22	Метод спутниковых геодезических измерений (определений)	0.10	Закрепление отсутствует
260	364206.61	1564222.49	Метод спутниковых геодезических измерений (определений)	0.10	Закрепление отсутствует
261	364206.54	1564222.72	Метод спутниковых геодезических измерений (определений)	0.10	Закрепление отсутствует
262	364203.90	1564226.18	Метод спутниковых геодезических измерений (определений)	0.10	Закрепление отсутствует
263	364196.05	1564236.67	Метод спутниковых геодезических измерений (определений)	0.10	Закрепление отсутствует
264	364185.71	1564251.69	Метод спутниковых геодезических измерений (определений)	0.10	Закрепление отсутствует
265	364176.84	1564262.82	Метод спутниковых геодезических измерений (определений)	0.10	Закрепление отсутствует
266	364170.50	1564270.45	Метод спутниковых геодезических измерений (определений)	0.10	Закрепление отсутствует
267	364166.77	1564275.06	Метод спутниковых геодезических измерений (определений)	0.10	Закрепление отсутствует
268	364165.14	1564277.11	Метод спутниковых геодезических измерений (определений)	0.10	Закрепление отсутствует
269	364160.85	1564282.78	Метод спутниковых геодезических измерений (определений)	0.10	Закрепление отсутствует
270	364156.21	1564288.87	Метод спутниковых геодезических измерений (определений)	0.10	Закрепление отсутствует

2. Сведения о характерных точках границ объекта					
Обозначение характерных точек границ	**Координаты, м**		**Метод определения координат характерной точки**	**Средняя квадратическая погрешность положения характерной точки (Mt), м**	**Описание обозначения точки на местности (при наличии)**
	X	**Y**			
1	**2**	**3**	**4**	**5**	**6**
271	364153.43	1564293.17	Метод спутниковых геодезических измерений (определений)	0.10	Закрепление отсутствует
272	364150.66	1564297.67	Метод спутниковых геодезических измерений (определений)	0.10	Закрепление отсутствует
273	364148.76	1564301.30	Метод спутниковых геодезических измерений (определений)	0.10	Закрепление отсутствует
274	364147.08	1564305.02	Метод спутниковых геодезических измерений (определений)	0.10	Закрепление отсутствует
275	364145.61	1564308.80	Метод спутниковых геодезических измерений (определений)	0.10	Закрепление отсутствует
276	364143.60	1564313.87	Метод спутниковых геодезических измерений (определений)	0.10	Закрепление отсутствует
277	364142.33	1564317.33	Метод спутниковых геодезических измерений (определений)	0.10	Закрепление отсутствует
278	364140.72	1564321.95	Метод спутниковых геодезических измерений (определений)	0.10	Закрепление отсутствует
279	364139.61	1564325.96	Метод спутниковых геодезических измерений (определений)	0.10	Закрепление отсутствует
280	364138.70	1564330.01	Метод спутниковых геодезических измерений (определений)	0.10	Закрепление отсутствует
281	364138.01	1564334.08	Метод спутниковых геодезических измерений (определений)	0.10	Закрепление отсутствует
282	364137.60	1564336.58	Метод спутниковых геодезических измерений (определений)	0.10	Закрепление отсутствует
283	364137.21	1564338.46	Метод спутниковых геодезических измерений (определений)	0.10	Закрепление отсутствует

2. Сведения о характерных точках границ объекта					
Обозначение характерных точек границ	**Координаты, м**		**Метод определения координат характерной точки**	**Средняя квадратическая погрешность положения характерной точки (Mt), м**	**Описание обозначения точки на местности (при наличии)**
	X	**Y**			
1	**2**	**3**	**4**	**5**	**6**
284	364136.93	1564340.47	Метод спутниковых геодезических измерений (определений)	0.10	Закрепление отсутствует
285	364136.73	1564342.65	Метод спутниковых геодезических измерений (определений)	0.10	Закрепление отсутствует
286	364136.41	1564347.12	Метод спутниковых геодезических измерений (определений)	0.10	Закрепление отсутствует
287	364136.19	1564353.09	Метод спутниковых геодезических измерений (определений)	0.10	Закрепление отсутствует
288	364136.18	1564356.58	Метод спутниковых геодезических измерений (определений)	0.10	Закрепление отсутствует
289	364136.40	1564360.08	Метод спутниковых геодезических измерений (определений)	0.10	Закрепление отсутствует
290	364136.85	1564363.58	Метод спутниковых геодезических измерений (определений)	0.10	Закрепление отсутствует
291	364137.04	1564364.43	Метод спутниковых геодезических измерений (определений)	0.10	Закрепление отсутствует
292	364137.21	1564365.23	Метод спутниковых геодезических измерений (определений)	0.10	Закрепление отсутствует
293	364137.37	1564366.03	Метод спутниковых геодезических измерений (определений)	0.10	Закрепление отсутствует
294	364137.50	1564366.81	Метод спутниковых геодезических измерений (определений)	0.10	Закрепление отсутствует
295	364137.60	1564367.60	Метод спутниковых геодезических измерений (определений)	0.10	Закрепление отсутствует
296	364137.68	1564368.39	Метод спутниковых геодезических измерений (определений)	0.10	Закрепление отсутствует

2. Сведения о характерных точках границ объекта					
Обозначение характерных точек границ	**Координаты, м**		**Метод определения координат характерной точки**	**Средняя квадратическая погрешность положения характерной точки (Mt), м**	**Описание обозначения точки на местности (при наличии)**
	X	**Y**			
1	**2**	**3**	**4**	**5**	**6**
297	364137.74	1564369.20	Метод спутниковых геодезических измерений (определений)	0.10	Закрепление отсутствует
298	364137.79	1564370.02	Метод спутниковых геодезических измерений (определений)	0.10	Закрепление отсутствует
299	364137.84	1564370.86	Метод спутниковых геодезических измерений (определений)	0.10	Закрепление отсутствует
300	364137.90	1564371.70	Метод спутниковых геодезических измерений (определений)	0.10	Закрепление отсутствует
301	364137.96	1564372.55	Метод спутниковых геодезических измерений (определений)	0.10	Закрепление отсутствует
302	364138.04	1564373.40	Метод спутниковых геодезических измерений (определений)	0.10	Закрепление отсутствует
303	364138.14	1564374.26	Метод спутниковых геодезических измерений (определений)	0.10	Закрепление отсутствует
304	364138.27	1564375.11	Метод спутниковых геодезических измерений (определений)	0.10	Закрепление отсутствует
305	364138.41	1564375.97	Метод спутниковых геодезических измерений (определений)	0.10	Закрепление отсутствует
306	364138.59	1564376.82	Метод спутниковых геодезических измерений (определений)	0.10	Закрепление отсутствует
307	364138.78	1564377.66	Метод спутниковых геодезических измерений (определений)	0.10	Закрепление отсутствует
308	364138.99	1564378.48	Метод спутниковых геодезических измерений (определений)	0.10	Закрепление отсутствует
309	364139.20	1564379.29	Метод спутниковых геодезических измерений (определений)	0.10	Закрепление отсутствует

2. Сведения о характерных точках границ объекта					
Обозначение характерных точек границ	**Координаты, м**		**Метод определения координат характерной точки**	**Средняя квадратическая погрешность положения характерной точки (Mt), м**	**Описание обозначения точки на местности (при наличии)**
	X	**Y**			
1	**2**	**3**	**4**	**5**	**6**
310	364139.41	1564380.09	Метод спутниковых геодезических измерений (определений)	0.10	Закрепление отсутствует
311	364139.61	1564380.89	Метод спутниковых геодезических измерений (определений)	0.10	Закрепление отсутствует
312	364139.80	1564381.69	Метод спутниковых геодезических измерений (определений)	0.10	Закрепление отсутствует
313	364139.99	1564382.50	Метод спутниковых геодезических измерений (определений)	0.10	Закрепление отсутствует
314	364140.17	1564383.31	Метод спутниковых геодезических измерений (определений)	0.10	Закрепление отсутствует
315	364140.36	1564384.12	Метод спутниковых геодезических измерений (определений)	0.10	Закрепление отсутствует
316	364140.55	1564384.94	Метод спутниковых геодезических измерений (определений)	0.10	Закрепление отсутствует
317	364140.75	1564385.76	Метод спутниковых геодезических измерений (определений)	0.10	Закрепление отсутствует
318	364140.95	1564386.58	Метод спутниковых геодезических измерений (определений)	0.10	Закрепление отсутствует
319	364141.17	1564387.40	Метод спутниковых геодезических измерений (определений)	0.10	Закрепление отсутствует
320	364141.40	1564388.21	Метод спутниковых геодезических измерений (определений)	0.10	Закрепление отсутствует
321	364141.62	1564389.02	Метод спутниковых геодезических измерений (определений)	0.10	Закрепление отсутствует
322	364141.85	1564389.82	Метод спутниковых геодезических измерений (определений)	0.10	Закрепление отсутствует

2. Сведения о характерных точках границ объекта					
Обозначение характерных точек границ	**Координаты, м**		**Метод определения координат характерной точки**	**Средняя квадратическая погрешность положения характерной точки (Mt), м**	**Описание обозначения точки на местности (при наличии)**
	X	**Y**			
1	**2**	**3**	**4**	**5**	**6**
323	364142.07	1564390.61	Метод спутниковых геодезических измерений (определений)	0.10	Закрепление отсутствует
324	364142.28	1564391.40	Метод спутниковых геодезических измерений (определений)	0.10	Закрепление отсутствует
325	364142.48	1564392.19	Метод спутниковых геодезических измерений (определений)	0.10	Закрепление отсутствует
326	364142.66	1564392.98	Метод спутниковых геодезических измерений (определений)	0.10	Закрепление отсутствует
327	364142.83	1564393.77	Метод спутниковых геодезических измерений (определений)	0.10	Закрепление отсутствует
328	364142.98	1564394.57	Метод спутниковых геодезических измерений (определений)	0.10	Закрепление отсутствует
329	364143.13	1564395.38	Метод спутниковых геодезических измерений (определений)	0.10	Закрепление отсутствует
330	364143.26	1564396.19	Метод спутниковых геодезических измерений (определений)	0.10	Закрепление отсутствует
331	364143.39	1564397.00	Метод спутниковых геодезических измерений (определений)	0.10	Закрепление отсутствует
332	364143.52	1564397.82	Метод спутниковых геодезических измерений (определений)	0.10	Закрепление отсутствует
333	364143.64	1564398.64	Метод спутниковых геодезических измерений (определений)	0.10	Закрепление отсутствует
334	364143.76	1564399.46	Метод спутниковых геодезических измерений (определений)	0.10	Закрепление отсутствует
335	364143.87	1564400.27	Метод спутниковых геодезических измерений (определений)	0.10	Закрепление отсутствует

2. Сведения о характерных точках границ объекта					
Обозначение характерных точек границ	**Координаты, м**		**Метод определения координат характерной точки**	**Средняя квадратическая погрешность положения характерной точки (Mt), м**	**Описание обозначения точки на местности (при наличии)**
	X	**Y**			
1	**2**	**3**	**4**	**5**	**6**
336	364143.97	1564401.08	Метод спутниковых геодезических измерений (определений)	0.10	Закрепление отсутствует
337	364144.06	1564401.89	Метод спутниковых геодезических измерений (определений)	0.10	Закрепление отсутствует
338	364144.13	1564402.69	Метод спутниковых геодезических измерений (определений)	0.10	Закрепление отсутствует
339	364144.18	1564403.51	Метод спутниковых геодезических измерений (определений)	0.10	Закрепление отсутствует
340	364144.23	1564404.34	Метод спутниковых геодезических измерений (определений)	0.10	Закрепление отсутствует
341	364144.30	1564405.22	Метод спутниковых геодезических измерений (определений)	0.10	Закрепление отсутствует
342	364144.43	1564406.18	Метод спутниковых геодезических измерений (определений)	0.10	Закрепление отсутствует
343	364144.72	1564407.11	Метод спутниковых геодезических измерений (определений)	0.10	Закрепление отсутствует
344	364145.05	1564407.96	Метод спутниковых геодезических измерений (определений)	0.10	Закрепление отсутствует
345	364145.62	1564409.21	Метод спутниковых геодезических измерений (определений)	0.10	Закрепление отсутствует
346	364153.28	1564419.65	Метод спутниковых геодезических измерений (определений)	0.10	Закрепление отсутствует
347	364153.85	1564420.19	Метод спутниковых геодезических измерений (определений)	0.10	Закрепление отсутствует
348	364155.83	1564421.67	Метод спутниковых геодезических измерений (определений)	0.10	Закрепление отсутствует

2. Сведения о характерных точках границ объекта					
Обозначение характерных точек границ	**Координаты, м**		**Метод определения координат характерной точки**	**Средняя квадратическая погрешность положения характерной точки (Mt), м**	**Описание обозначения точки на местности (при наличии)**
	X	**Y**			
1	**2**	**3**	**4**	**5**	**6**
349	364160.29	1564425.07	Метод спутниковых геодезических измерений (определений)	0.10	Закрепление отсутствует
350	364165.60	1564429.18	Метод спутниковых геодезических измерений (определений)	0.10	Закрепление отсутствует
351	364171.73	1564433.53	Метод спутниковых геодезических измерений (определений)	0.10	Закрепление отсутствует
352	364180.96	1564440.61	Метод спутниковых геодезических измерений (определений)	0.10	Закрепление отсутствует
353	364190.08	1564447.10	Метод спутниковых геодезических измерений (определений)	0.10	Закрепление отсутствует
354	364195.99	1564451.64	Метод спутниковых геодезических измерений (определений)	0.10	Закрепление отсутствует
355	364197.78	1564453.27	Метод спутниковых геодезических измерений (определений)	0.10	Закрепление отсутствует
356	364200.88	1564456.00	Метод спутниковых геодезических измерений (определений)	0.10	Закрепление отсутствует
357	364201.71	1564456.63	Метод спутниковых геодезических измерений (определений)	0.10	Закрепление отсутствует
358	364205.54	1564459.95	Метод спутниковых геодезических измерений (определений)	0.10	Закрепление отсутствует
359	364210.55	1564464.05	Метод спутниковых геодезических измерений (определений)	0.10	Закрепление отсутствует
360	364227.86	1564477.77	Метод спутниковых геодезических измерений (определений)	0.10	Закрепление отсутствует
361	364232.79	1564481.72	Метод спутниковых геодезических измерений (определений)	0.10	Закрепление отсутствует

2. Сведения о характерных точках границ объекта					
Обозначение характерных точек границ	**Координаты, м**		**Метод определения координат характерной точки**	**Средняя квадратическая погрешность положения характерной точки (Mt), м**	**Описание обозначения точки на местности (при наличии)**
	X	**Y**			
1	**2**	**3**	**4**	**5**	**6**
362	364235.88	1564483.77	Метод спутниковых геодезических измерений (определений)	0.10	Закрепление отсутствует
363	364238.99	1564486.05	Метод спутниковых геодезических измерений (определений)	0.10	Закрепление отсутствует
364	364242.45	1564488.54	Метод спутниковых геодезических измерений (определений)	0.10	Закрепление отсутствует
365	364247.99	1564492.03	Метод спутниковых геодезических измерений (определений)	0.10	Закрепление отсутствует
366	364259.63	1564501.01	Метод спутниковых геодезических измерений (определений)	0.10	Закрепление отсутствует
367	364261.40	1564502.56	Метод спутниковых геодезических измерений (определений)	0.10	Закрепление отсутствует
368	364263.22	1564504.27	Метод спутниковых геодезических измерений (определений)	0.10	Закрепление отсутствует
369	364264.15	1564505.22	Метод спутниковых геодезических измерений (определений)	0.10	Закрепление отсутствует
370	364264.84	1564505.83	Метод спутниковых геодезических измерений (определений)	0.10	Закрепление отсутствует
371	364272.93	1564512.02	Метод спутниковых геодезических измерений (определений)	0.10	Закрепление отсутствует
372	364277.77	1564516.05	Метод спутниковых геодезических измерений (определений)	0.10	Закрепление отсутствует
373	364279.88	1564517.59	Метод спутниковых геодезических измерений (определений)	0.10	Закрепление отсутствует
374	364282.28	1564519.22	Метод спутниковых геодезических измерений (определений)	0.10	Закрепление отсутствует

2. Сведения о характерных точках границ объекта					
Обозначение характерных точек границ	**Координаты, м**		**Метод определения координат характерной точки**	**Средняя квадратическая погрешность положения характерной точки (Mt), м**	**Описание обозначения точки на местности (при наличии)**
	X	**Y**			
1	**2**	**3**	**4**	**5**	**6**
375	364286.23	1564521.92	Метод спутниковых геодезических измерений (определений)	0.10	Закрепление отсутствует
376	364290.07	1564524.60	Метод спутниковых геодезических измерений (определений)	0.10	Закрепление отсутствует
377	364296.13	1564528.97	Метод спутниковых геодезических измерений (определений)	0.10	Закрепление отсутствует
378	364303.19	1564534.40	Метод спутниковых геодезических измерений (определений)	0.10	Закрепление отсутствует
379	364311.32	1564540.82	Метод спутниковых геодезических измерений (определений)	0.10	Закрепление отсутствует
380	364320.04	1564547.82	Метод спутниковых геодезических измерений (определений)	0.10	Закрепление отсутствует
381	364323.45	1564550.49	Метод спутниковых геодезических измерений (определений)	0.10	Закрепление отсутствует
382	364325.76	1564552.61	Метод спутниковых геодезических измерений (определений)	0.10	Закрепление отсутствует
383	364327.36	1564554.12	Метод спутниковых геодезических измерений (определений)	0.10	Закрепление отсутствует
384	364328.97	1564556.23	Метод спутниковых геодезических измерений (определений)	0.10	Закрепление отсутствует
385	364330.19	1564558.12	Метод спутниковых геодезических измерений (определений)	0.10	Закрепление отсутствует
386	364330.70	1564558.79	Метод спутниковых геодезических измерений (определений)	0.10	Закрепление отсутствует
387	364331.07	1564559.11	Метод спутниковых геодезических измерений (определений)	0.10	Закрепление отсутствует

2. Сведения о характерных точках границ объекта					
Обозначение характерных точек границ	**Координаты, м**		**Метод определения координат характерной точки**	**Средняя квадратическая погрешность положения характерной точки (Mt), м**	**Описание обозначения точки на местности (при наличии)**
	X	**Y**			
1	**2**	**3**	**4**	**5**	**6**
388	364331.39	1564559.37	Метод спутниковых геодезических измерений (определений)	0.10	Закрепление отсутствует
389	364332.63	1564560.19	Метод спутниковых геодезических измерений (определений)	0.10	Закрепление отсутствует
390	364333.34	1564560.46	Метод спутниковых геодезических измерений (определений)	0.10	Закрепление отсутствует
391	364334.04	1564560.70	Метод спутниковых геодезических измерений (определений)	0.10	Закрепление отсутствует
392	364334.81	1564561.06	Метод спутниковых геодезических измерений (определений)	0.10	Закрепление отсутствует
393	364337.48	1564563.09	Метод спутниковых геодезических измерений (определений)	0.10	Закрепление отсутствует
394	364338.99	1564564.08	Метод спутниковых геодезических измерений (определений)	0.10	Закрепление отсутствует
395	364343.50	1564567.34	Метод спутниковых геодезических измерений (определений)	0.10	Закрепление отсутствует
396	364349.21	1564571.92	Метод спутниковых геодезических измерений (определений)	0.10	Закрепление отсутствует
397	364355.75	1564577.23	Метод спутниковых геодезических измерений (определений)	0.10	Закрепление отсутствует
398	364361.23	1564581.89	Метод спутниковых геодезических измерений (определений)	0.10	Закрепление отсутствует
399	364366.73	1564586.80	Метод спутниковых геодезических измерений (определений)	0.10	Закрепление отсутствует
400	364372.63	1564591.48	Метод спутниковых геодезических измерений (определений)	0.10	Закрепление отсутствует

2. Сведения о характерных точках границ объекта

Обозначение характерных точек границ	Координаты, м		Метод определения координат характерной точки	Средняя квадратическая погрешность положения характерной точки (Mt), м	Описание обозначения точки на местности (при наличии)
	X	Y			
1	2	3	4	5	6
401	364378.12	1564595.61	Метод спутниковых геодезических измерений (определений)	0.10	Закрепление отсутствует
402	364381.41	1564598.24	Метод спутниковых геодезических измерений (определений)	0.10	Закрепление отсутствует
403	364385.62	1564602.04	Метод спутниковых геодезических измерений (определений)	0.10	Закрепление отсутствует
58	364389.82	1564606.09	Метод спутниковых геодезических измерений (определений)	0.10	Закрепление отсутствует

3. Сведения о характерных точках части (частей) границы объекта

Обозначение характерных точек части границы	Координаты, м		Метод определения координат характерной точки	Средняя квадратическая погрешность положения характерной точки (Mt), м	Описание обозначения точки на местности (при наличии)
	X	Y			
1	2	3	4	5	6
-	-	-	-	-	-

Раздел 3

Сведения о местоположении измененных (уточненных) границ объекта

1. Система координат -

2. Сведения о характерных точках границ объекта

Обозначение характерных точек границ	Существующие координаты, м		Измененные (уточненные) координаты, м		Метод определения координат характерной точки	Средняя квадратическая погрешность положения характерной точки (Mt), м	Описание обозначения точки на местности (при наличии)
	X	Y	X	Y			
1	2	3	4	5	6	7	8
-	-	-	-	-	-	-	

3. Сведения о характерных точках части (частей) границы объекта

Обозначение характерных точек части границы	Существующие координаты, м		Измененные (уточненные) координаты, м		Метод определения координат характерной точки	Средняя квадратическая погрешность положения характерной точки (Mt), м	Описание обозначения точки на местности (при наличии)
	X	Y	X	Y			
1	2	3	4	5	6	7	8
-	-	-	-	-	-	-	

Сообщение № 54
о возможном установлении публичного сервитута

Руководствуясь статьей 39.42 Земельного кодекса Российской Федерации, Администрация Сысертского муниципального округа сообщает о возможном установлении публичного сервитута сроком на 49 лет для эксплуатации объекта электросетевого хозяйства: «Линия электропередач ВЛ-0,4 кВ, литера 18Д, входящий в Электросетевой комплекс ПС «Монтажная», находящегося в границах населенного пункта поселок Большой Исток Сысертского муниципального округа Свердловской области, в отношении следующих земель и частей земельных участков, общей площадью – 80 кв.м:

1) земель кадастровых кварталов 66:25:0101001, 66:25:0101002, 66:25:0101003, площадью 74,5 кв.м, государственная собственность на которые не разграничена, расположенных в границах населенного пункта поселок Большой Исток Сысертского муниципального округа Свердловской области;

2) части земельного участка, площадью 3,5 кв.м, с кадастровым номером 66:25:0101001:243, площадью 76 кв.м, с видом разрешенного использования - под объект торговли (торговый павильон), с категорией земель - земли населенных пунктов, расположенного по адресу: Российская Федерация, Свердловская область, городской округ Сысертский, поселок Большой Исток, улица Октябрьская, земельный участок 48А;

3) части земельного участка, площадью 1 кв.м, с кадастровым номером 66:25:0101003:832, площадью 1017 кв.м, с видом разрешенного использования - для ведения личного подсобного хозяйства (приусадебный земельный участок), с категорией земель - земли населенных пунктов, расположенного по адресу: Российская Федерация, Свердловская область, Сысертский городской округ, п. Большой Исток, ул. Октябрьская, земельный участок № 7А;

4) части земельного участка, площадью 1 кв.м, с кадастровым номером 66:25:0101003:825, площадью 600 кв.м, с видом разрешенного использования - для ведения личного подсобного хозяйства (приусадебный земельный участок), с категорией земель - земли населенных пунктов, расположенного по адресу: Свердловская область, Сысертский район, поселок Большой Исток, улица Колхозная, 31, улица Колхозная, 33.

Ознакомиться с ходатайством об установлении публичного сервитута и прилагаемым к нему описанием местоположения границ публичного сервитута можно по адресу: 624022, Свердловская область, город Сысерть, улица Ленина, дом 35, кабинет № 49, в приемное время: вторник, четверг с 15-00 до 17-00 часов, описание местоположения границ публичного сервитута размещено на сайте Сысертского муниципального округа в сети Интернет: https://admsysert.ru/administration/zemelno-imushchestvennye-otnosheniya/publichniy-servitut/message.

Правообладатели земельных участков, в отношении которых испрашивается публичный сервитут, если их права (обременения права) не зарегистрированы в Едином государственном реестре недвижимости, могут обратиться с заявлением об учете их прав (обременений права) на земельные участки с приложением копий документов, подтверждающих эти права (обременения права) в Администрацию Сысертского муниципального округа по адресу: 624022, Свердловская область, город Сысерть, улица Ленина, дом 35, кабинет № 3, в приемное время: понедельник – пятница с 08-00 до 17-00 часов. Срок подачи заявления - в течение 15 (пятнадцати) дней со дня опубликования данного извещения.

Схема расположения границ публичного сервитута



Масштаб 1:1300

Условные обозначения

- Обозначение выносного листа
- Обозначение новой характерной точки
- Кадастровый номер земельного участка
- Публичный сервитут для эксплуатации объекта электросетевого хозяйства Линия электропередач ВЛ -0,4 кВ, литера 18Д, входящий в Электросетевой комплекс ПС "Монтажная"
- Граница кадастрового квартала
- реестровый номер и наименование границы административного деления
- Номер контура публичного сервитута
- Характерная точка границы, сведения о которой позволяют однозначно определить ее положение на местности
- Номер кадастрового квартала
- Проектная граница публичного сервитута
- Граница населенного пункта
- Граница земельного участка, пересекающего сервитут

Подпись _____

Дата "____" _____ _____г.

Схема расположения границ публичного сервитута

Выносной лист 1



Масштаб 1:600

Условные обозначения

Выносной лист 1 - Обозначение выносного листа

1 - Обозначение новой характерной точки

(1) - Номер контура публичного сервитута

• - Характерная точка границы, сведения о которой позволяют однозначно определить ее положение на местности

:28 - Кадастровый номер земельного участка

66:43:0101022 - Номер кадастрового квартала

Публичный сервитут 1 - Публичный сервитут для эксплуатации объекта электросетевого хозяйства Линия электропередач ВЛ -0,4 кВ, литера 18Д, входящий в Электросетевой комплекс ПС "Монтажная"

- Проектная граница публичного сервитута

- Граница кадастрового квартала

- Граница населенного пункта

66:25-4.132 поселок Большой Исток Сысертского городского округа Свердловской области - реестровый номер и наименование границы административного деления

- Граница земельного участка, пересекающего сервитут

Подпись _____

Дата "____" _____ _____г.

Место для оттиска печати (при наличии) лица, составившего описание местоположения границ объекта

Схема расположения границ публичного сервитута

Выносной лист 2



Масштаб 1:600

Условные обозначения

- Обозначение выносного листа
- Обозначение новой характерной точки
- Кадастровый номер земельного участка
- Публичный сервитут для эксплуатации объекта электросетевого хозяйства Линия электропередач ВЛ -0,4 кВ, литера 18Д, входящий в Электросетевой комплекс ПС "Монтажная"
- Граница кадастрового квартала
- реестровый номер и наименование границы административного деления
- Номер контура публичного сервитута
- Характерная точка границы, сведения о которой позволяют однозначно определить ее положение на местности
- Номер кадастрового квартала
- Проектная граница публичного сервитута
- Граница населенного пункта
- Граница земельного участка, пересекающего сервитут

Подпись _____ Дата "___" _____ г.

Схема расположения границ публичного сервитута

Выносной лист 3



Масштаб 1:200

Условные обозначения

- Обозначение выносного листа
- Обозначение новой характерной точки
- Кадастровый номер земельного участка
- Публичный сервитут для эксплуатации объекта электросетевого хозяйства Линия электропередач ВЛ -0,4 кВ, литера 18Д, входящий в Электросетевой комплекс ПС "Монтажная"
- Граница кадастрового квартала
- реестровый номер и наименование границы административного деления
- Номер контура публичного сервитута
- Характерная точка границы, сведения о которой позволяют однозначно определить ее положение на местности
- Номер кадастрового квартала
- Проектная граница публичного сервитута
- Граница населенного пункта
- Граница земельного участка, пересекающего сервитут

Подпись _____ Дата "___" _____ г.

ГРАФИЧЕСКОЕ ОПИСАНИЕ
местоположения границ населенных пунктов, территориальных зон, особо охраняемых природных территорий, зон с особыми условиями использования территории

Публичный сервитут для эксплуатации объекта электросетевого хозяйства Линия электропередач ВЛ -0,4 кВ, литера 18Д, входящий в Электросетевой комплекс ПС "Монтажная"

(наименование объекта, местоположение границ которого описано (далее - объект))

Раздел 1

Сведения об объекте

№ п/п	Характеристики объекта	Описание характеристик
1	2	3
1.	Местоположение объекта	Свердловская область, г.о Сысертский, поселок Большой Исток
2.	Площадь объекта +/- величина погрешности определения площади (Р +/- Дельта Р)	80 +/- 3 м²
3.	Иные характеристики объекта	Публичный сервитут для эксплуатации объекта электросетевого хозяйства Линия электропередач ВЛ -0,4 кВ, литера 18Д, входящий в Электросетевой комплекс ПС "Монтажная", сроком действия на 49 лет для ПАО «Россети Урал», ИНН 6671163413, ОГРН 1056604000970, почтовый адрес: 620017, г. Екатеринбург, пр. Космонавтов, 17а, телефон: + 7 (343) 293-23-59, адрес электронной почты se@rosseti-ural.ru

Раздел 2

Сведения о местоположении границ объекта

1. Система координат МСК-66 зона 1

2. Сведения о характерных точках границ объекта

Обозначение характерных точек границ	Координаты, м		Метод определения координат характерной точки	Средняя квадратическая погрешность положения характерной точки (Mt), м	Описание обозначения точки на местности (при наличии)
	X	Y			
1	2	3	4	5	6
1	378099.91	1544491.96	Метод спутниковых геодезических измерений (определений)	0.1	Закрепление отсутствует
2	378100.45	1544486.30	Метод спутниковых геодезических измерений (определений)	0.1	Закрепление отсутствует
3	378099.46	1544486.21	Метод спутниковых геодезических измерений (определений)	0.1	Закрепление отсутствует
4	378098.92	1544491.87	Метод спутниковых геодезических измерений (определений)	0.1	Закрепление отсутствует
1	378099.91	1544491.96	Метод спутниковых геодезических измерений (определений)	0.1	Закрепление отсутствует
5	378248.97	1544354.50	Метод спутниковых геодезических измерений (определений)	0.1	Закрепление отсутствует
6	378249.14	1544353.51	Метод спутниковых геодезических измерений (определений)	0.1	Закрепление отсутствует
7	378243.75	1544352.58	Метод спутниковых геодезических измерений (определений)	0.1	Закрепление отсутствует
8	378243.58	1544353.57	Метод спутниковых геодезических измерений (определений)	0.1	Закрепление отсутствует
5	378248.97	1544354.50	Метод спутниковых геодезических измерений (определений)	0.1	Закрепление отсутствует
9	378116.83	1544349.53	Метод спутниковых геодезических измерений (определений)	0.1	Закрепление отсутствует

2. Сведения о характерных точках границ объекта					
Обозначение характерных точек границ	**Координаты, м**		**Метод определения координат характерной точки**	**Средняя квадратическая погрешность положения характерной точки (Mt), м**	**Описание обозначения точки на местности (при наличии)**
	X	**Y**			
1	**2**	**3**	**4**	**5**	**6**
10	378117.00	1544348.55	Метод спутниковых геодезических измерений (определений)	0.1	Закрепление отсутствует
11	378112.67	1544347.78	Метод спутниковых геодезических измерений (определений)	0.1	Закрепление отсутствует
12	378112.50	1544348.76	Метод спутниковых геодезических измерений (определений)	0.1	Закрепление отсутствует
9	378116.83	1544349.53	Метод спутниковых геодезических измерений (определений)	0.1	Закрепление отсутствует
13	378066.04	1544341.99	Метод спутниковых геодезических измерений (определений)	0.1	Закрепление отсутствует
14	378066.24	1544341.01	Метод спутниковых геодезических измерений (определений)	0.1	Закрепление отсутствует
15	378061.97	1544340.14	Метод спутниковых геодезических измерений (определений)	0.1	Закрепление отсутствует
16	378061.77	1544341.12	Метод спутниковых геодезических измерений (определений)	0.1	Закрепление отсутствует
13	378066.04	1544341.99	Метод спутниковых геодезических измерений (определений)	0.1	Закрепление отсутствует
17	378041.65	1544964.53	Метод спутниковых геодезических измерений (определений)	0.1	Закрепление отсутствует
18	378044.80	1544962.16	Метод спутниковых геодезических измерений (определений)	0.1	Закрепление отсутствует
19	378044.20	1544961.36	Метод спутниковых геодезических измерений (определений)	0.1	Закрепление отсутствует
20	378041.05	1544963.73	Метод спутниковых геодезических измерений (определений)	0.1	Закрепление отсутствует

2. Сведения о характерных точках границ объекта					
Обозначение характерных точек границ	**Координаты, м**		**Метод определения координат характерной точки**	**Средняя квадратическая погрешность положения характерной точки (Mt), м**	**Описание обозначения точки на местности (при наличии)**
	X	**Y**			
1	**2**	**3**	**4**	**5**	**6**
17	378041.65	1544964.53	Метод спутниковых геодезических измерений (определений)	0.1	Закрепление отсутствует
21	378075.61	1544422.70	Метод спутниковых геодезических измерений (определений)	0.1	Закрепление отсутствует
22	378075.82	1544421.71	Метод спутниковых геодезических измерений (определений)	0.1	Закрепление отсутствует
23	378072.20	1544420.93	Метод спутниковых геодезических измерений (определений)	0.1	Закрепление отсутствует
24	378071.99	1544421.92	Метод спутниковых геодезических измерений (определений)	0.1	Закрепление отсутствует
21	378075.61	1544422.70	Метод спутниковых геодезических измерений (определений)	0.1	Закрепление отсутствует
25	378065.54	1544766.75	Метод спутниковых геодезических измерений (определений)	0.1	Закрепление отсутствует
26	378066.33	1544763.31	Метод спутниковых геодезических измерений (определений)	0.1	Закрепление отсутствует
27	378065.36	1544763.09	Метод спутниковых геодезических измерений (определений)	0.1	Закрепление отсутствует
28	378064.57	1544766.53	Метод спутниковых геодезических измерений (определений)	0.1	Закрепление отсутствует
25	378065.54	1544766.75	Метод спутниковых геодезических измерений (определений)	0.1	Закрепление отсутствует
29	378071.13	1544897.61	Метод спутниковых геодезических измерений (определений)	0.1	Закрепление отсутствует
30	378071.70	1544894.20	Метод спутниковых геодезических измерений (определений)	0.1	Закрепление отсутствует

2. Сведения о характерных точках границ объекта					
Обозначение характерных точек границ	**Координаты, м**		**Метод определения координат характерной точки**	**Средняя квадратическая погрешность положения характерной точки (Mt), м**	**Описание обозначения точки на местности (при наличии)**
	X	**Y**			
1	**2**	**3**	**4**	**5**	**6**
31	378070.71	1544894.04	Метод спутниковых геодезических измерений (определений)	0.1	Закрепление отсутствует
32	378070.14	1544897.45	Метод спутниковых геодезических измерений (определений)	0.1	Закрепление отсутствует
29	378071.13	1544897.61	Метод спутниковых геодезических измерений (определений)	0.1	Закрепление отсутствует
33	378041.23	1544944.01	Метод спутниковых геодезических измерений (определений)	0.1	Закрепление отсутствует
34	378044.60	1544943.72	Метод спутниковых геодезических измерений (определений)	0.1	Закрепление отсутствует
35	378044.51	1544942.72	Метод спутниковых геодезических измерений (определений)	0.1	Закрепление отсутствует
36	378041.14	1544943.01	Метод спутниковых геодезических измерений (определений)	0.1	Закрепление отсутствует
33	378041.23	1544944.01	Метод спутниковых геодезических измерений (определений)	0.1	Закрепление отсутствует
37	378035.42	1545027.00	Метод спутниковых геодезических измерений (определений)	0.1	Закрепление отсутствует
38	378035.95	1545023.70	Метод спутниковых геодезических измерений (определений)	0.1	Закрепление отсутствует
39	378034.95	1545023.54	Метод спутниковых геодезических измерений (определений)	0.1	Закрепление отсутствует
40	378034.42	1545026.84	Метод спутниковых геодезических измерений (определений)	0.1	Закрепление отсутствует
37	378035.42	1545027.00	Метод спутниковых геодезических измерений (определений)	0.1	Закрепление отсутствует

2. Сведения о характерных точках границ объекта					
Обозначение характерных точек границ	**Координаты, м**		**Метод определения координат характерной точки**	**Средняя квадратическая погрешность положения характерной точки (Mt), м**	**Описание обозначения точки на местности (при наличии)**
	X	**Y**			
1	**2**	**3**	**4**	**5**	**6**
41	378090.54	1544745.27	Метод спутниковых геодезических измерений (определений)	0.1	Закрепление отсутствует
42	378090.97	1544742.06	Метод спутниковых геодезических измерений (определений)	0.1	Закрепление отсутствует
43	378089.98	1544741.93	Метод спутниковых геодезических измерений (определений)	0.1	Закрепление отсутствует
44	378089.55	1544745.14	Метод спутниковых геодезических измерений (определений)	0.1	Закрепление отсутствует
41	378090.54	1544745.27	Метод спутниковых геодезических измерений (определений)	0.1	Закрепление отсутствует
45	378085.16	1544784.47	Метод спутниковых геодезических измерений (определений)	0.1	Закрепление отсутствует
46	378085.80	1544783.69	Метод спутниковых геодезических измерений (определений)	0.1	Закрепление отсутствует
47	378083.46	1544781.78	Метод спутниковых геодезических измерений (определений)	0.1	Закрепление отсутствует
48	378082.82	1544782.56	Метод спутниковых геодезических измерений (определений)	0.1	Закрепление отсутствует
45	378085.16	1544784.47	Метод спутниковых геодезических измерений (определений)	0.1	Закрепление отсутствует
49	378095.13	1544531.78	Метод спутниковых геодезических измерений (определений)	0.1	Закрепление отсутствует
50	378095.25	1544530.78	Метод спутниковых геодезических измерений (определений)	0.1	Закрепление отсутствует
51	378094.25	1544530.66	Метод спутниковых геодезических измерений (определений)	0.1	Закрепление отсутствует

2. Сведения о характерных точках границ объекта					
Обозначение характерных точек границ	**Координаты, м**		**Метод определения координат характерной точки**	**Средняя квадратическая погрешность положения характерной точки (Mt), м**	**Описание обозначения точки на местности (при наличии)**
	X	**Y**			
1	**2**	**3**	**4**	**5**	**6**
52	378094.13	1544531.66	Метод спутниковых геодезических измерений (определений)	0.1	Закрепление отсутствует
49	378095.13	1544531.78	Метод спутниковых геодезических измерений (определений)	0.1	Закрепление отсутствует
53	378090.01	1544574.34	Метод спутниковых геодезических измерений (определений)	0.1	Закрепление отсутствует
54	378090.13	1544573.34	Метод спутниковых геодезических измерений (определений)	0.1	Закрепление отсутствует
55	378089.13	1544573.22	Метод спутниковых геодезических измерений (определений)	0.1	Закрепление отсутствует
56	378089.01	1544574.22	Метод спутниковых геодезических измерений (определений)	0.1	Закрепление отсутствует
53	378090.01	1544574.34	Метод спутниковых геодезических измерений (определений)	0.1	Закрепление отсутствует
57	378070.37	1544729.47	Метод спутниковых геодезических измерений (определений)	0.1	Закрепление отсутствует
58	378070.49	1544728.47	Метод спутниковых геодезических измерений (определений)	0.1	Закрепление отсутствует
59	378069.49	1544728.35	Метод спутниковых геодезических измерений (определений)	0.1	Закрепление отсутствует
60	378069.37	1544729.35	Метод спутниковых геодезических измерений (определений)	0.1	Закрепление отсутствует
57	378070.37	1544729.47	Метод спутниковых геодезических измерений (определений)	0.1	Закрепление отсутствует
61	378060.69	1544808.42	Метод спутниковых геодезических измерений (определений)	0.1	Закрепление отсутствует

2. Сведения о характерных точках границ объекта					
Обозначение характерных точек границ	**Координаты, м**		**Метод определения координат характерной точки**	**Средняя квадратическая погрешность положения характерной точки (Mt), м**	**Описание обозначения точки на местности (при наличии)**
	X	**Y**			
1	**2**	**3**	**4**	**5**	**6**
62	378060.81	1544807.42	Метод спутниковых геодезических измерений (определений)	0.1	Закрепление отсутствует
63	378059.81	1544807.30	Метод спутниковых геодезических измерений (определений)	0.1	Закрепление отсутствует
64	378059.69	1544808.30	Метод спутниковых геодезических измерений (определений)	0.1	Закрепление отсутствует
61	378060.69	1544808.42	Метод спутниковых геодезических измерений (определений)	0.1	Закрепление отсутствует
65	378058.85	1544823.40	Метод спутниковых геодезических измерений (определений)	0.1	Закрепление отсутствует
66	378058.97	1544822.40	Метод спутниковых геодезических измерений (определений)	0.1	Закрепление отсутствует
67	378057.97	1544822.28	Метод спутниковых геодезических измерений (определений)	0.1	Закрепление отсутствует
68	378057.85	1544823.28	Метод спутниковых геодезических измерений (определений)	0.1	Закрепление отсутствует
65	378058.85	1544823.40	Метод спутниковых геодезических измерений (определений)	0.1	Закрепление отсутствует
69	378056.05	1544846.67	Метод спутниковых геодезических измерений (определений)	0.1	Закрепление отсутствует
70	378056.17	1544845.67	Метод спутниковых геодезических измерений (определений)	0.1	Закрепление отсутствует
71	378055.17	1544845.55	Метод спутниковых геодезических измерений (определений)	0.1	Закрепление отсутствует
72	378055.05	1544846.55	Метод спутниковых геодезических измерений (определений)	0.1	Закрепление отсутствует

2. Сведения о характерных точках границ объекта					
Обозначение характерных точек границ	**Координаты, м**		**Метод определения координат характерной точки**	**Средняя квадратическая погрешность положения характерной точки (Mt), м**	**Описание обозначения точки на местности (при наличии)**
	X	**Y**			
1	**2**	**3**	**4**	**5**	**6**
69	378056.05	1544846.67	Метод спутниковых геодезических измерений (определений)	0.1	Закрепление отсутствует
73	378111.65	1544393.60	Метод спутниковых геодезических измерений (определений)	0.1	Закрепление отсутствует
74	378111.77	1544392.60	Метод спутниковых геодезических измерений (определений)	0.1	Закрепление отсутствует
75	378110.77	1544392.48	Метод спутниковых геодезических измерений (определений)	0.1	Закрепление отсутствует
76	378110.65	1544393.48	Метод спутниковых геодезических измерений (определений)	0.1	Закрепление отсутствует
73	378111.65	1544393.60	Метод спутниковых геодезических измерений (определений)	0.1	Закрепление отсутствует
77	378171.36	1544342.02	Метод спутниковых геодезических измерений (определений)	0.1	Закрепление отсутствует
78	378171.53	1544341.03	Метод спутниковых геодезических измерений (определений)	0.1	Закрепление отсутствует
79	378170.54	1544340.86	Метод спутниковых геодезических измерений (определений)	0.1	Закрепление отсутствует
80	378170.37	1544341.85	Метод спутниковых геодезических измерений (определений)	0.1	Закрепление отсутствует
77	378171.36	1544342.02	Метод спутниковых геодезических измерений (определений)	0.1	Закрепление отсутствует
81	378119.49	1544333.54	Метод спутниковых геодезических измерений (определений)	0.1	Закрепление отсутствует
82	378119.66	1544332.55	Метод спутниковых геодезических измерений (определений)	0.1	Закрепление отсутствует

2. Сведения о характерных точках границ объекта					
Обозначение характерных точек границ	**Координаты, м**		**Метод определения координат характерной точки**	**Средняя квадратическая погрешность положения характерной точки (Mt), м**	**Описание обозначения точки на местности (при наличии)**
	X	**Y**			
1	**2**	**3**	**4**	**5**	**6**
83	378118.67	1544332.38	Метод спутниковых геодезических измерений (определений)	0.1	Закрепление отсутствует
84	378118.50	1544333.37	Метод спутниковых геодезических измерений (определений)	0.1	Закрепление отсутствует
81	378119.49	1544333.54	Метод спутниковых геодезических измерений (определений)	0.1	Закрепление отсутствует
85	378188.53	1544344.96	Метод спутниковых геодезических измерений (определений)	0.1	Закрепление отсутствует
86	378188.70	1544343.97	Метод спутниковых геодезических измерений (определений)	0.1	Закрепление отсутствует
87	378187.71	1544343.80	Метод спутниковых геодезических измерений (определений)	0.1	Закрепление отсутствует
88	378187.54	1544344.79	Метод спутниковых геодезических измерений (определений)	0.1	Закрепление отсутствует
85	378188.53	1544344.96	Метод спутниковых геодезических измерений (определений)	0.1	Закрепление отсутствует
89	378136.04	1544350.89	Метод спутниковых геодезических измерений (определений)	0.1	Закрепление отсутствует
90	378136.76	1544350.19	Метод спутниковых геодезических измерений (определений)	0.1	Закрепление отсутствует
91	378136.06	1544349.47	Метод спутниковых геодезических измерений (определений)	0.1	Закрепление отсутствует
92	378135.34	1544350.17	Метод спутниковых геодезических измерений (определений)	0.1	Закрепление отсутствует
89	378136.04	1544350.89	Метод спутниковых геодезических измерений (определений)	0.1	Закрепление отсутствует

2. Сведения о характерных точках границ объекта					
Обозначение характерных точек границ	**Координаты, м**		**Метод определения координат характерной точки**	**Средняя квадратическая погрешность положения характерной точки (Mt), м**	**Описание обозначения точки на местности (при наличии)**
	X	**Y**			
1	**2**	**3**	**4**	**5**	**6**
93	378217.83	1544349.30	Метод спутниковых геодезических измерений (определений)	0.1	Закрепление отсутствует
94	378217.98	1544348.31	Метод спутниковых геодезических измерений (определений)	0.1	Закрепление отсутствует
95	378216.99	1544348.16	Метод спутниковых геодезических измерений (определений)	0.1	Закрепление отсутствует
96	378216.84	1544349.15	Метод спутниковых геодезических измерений (определений)	0.1	Закрепление отсутствует
93	378217.83	1544349.30	Метод спутниковых геодезических измерений (определений)	0.1	Закрепление отсутствует
97	378141.73	1544336.76	Метод спутниковых геодезических измерений (определений)	0.1	Закрепление отсутствует
98	378141.88	1544335.77	Метод спутниковых геодезических измерений (определений)	0.1	Закрепление отсутствует
99	378140.89	1544335.62	Метод спутниковых геодезических измерений (определений)	0.1	Закрепление отсутствует
100	378140.74	1544336.61	Метод спутниковых геодезических измерений (определений)	0.1	Закрепление отсутствует
97	378141.73	1544336.76	Метод спутниковых геодезических измерений (определений)	0.1	Закрепление отсутствует
101	378098.32	1544695.48	Метод спутниковых геодезических измерений (определений)	0.1	Закрепление отсутствует
102	378098.66	1544694.54	Метод спутниковых геодезических измерений (определений)	0.1	Закрепление отсутствует
103	378097.72	1544694.20	Метод спутниковых геодезических измерений (определений)	0.1	Закрепление отсутствует

2. Сведения о характерных точках границ объекта					
Обозначение характерных точек границ	**Координаты, м**		**Метод определения координат характерной точки**	**Средняя квадратическая погрешность положения характерной точки (Mt), м**	**Описание обозначения точки на местности (при наличии)**
	X	**Y**			
1	**2**	**3**	**4**	**5**	**6**
104	378097.38	1544695.14	Метод спутниковых геодезических измерений (определений)	0.1	Закрепление отсутствует
101	378098.32	1544695.48	Метод спутниковых геодезических измерений (определений)	0.1	Закрепление отсутствует
105	378093.60	1544708.60	Метод спутниковых геодезических измерений (определений)	0.1	Закрепление отсутствует
106	378093.94	1544707.66	Метод спутниковых геодезических измерений (определений)	0.1	Закрепление отсутствует
107	378093.00	1544707.32	Метод спутниковых геодезических измерений (определений)	0.1	Закрепление отсутствует
108	378092.66	1544708.26	Метод спутниковых геодезических измерений (определений)	0.1	Закрепление отсутствует
105	378093.60	1544708.60	Метод спутниковых геодезических измерений (определений)	0.1	Закрепление отсутствует
109	378102.74	1544467.15	Метод спутниковых геодезических измерений (определений)	0.1	Закрепление отсутствует
110	378102.87	1544466.16	Метод спутниковых геодезических измерений (определений)	0.1	Закрепление отсутствует
111	378101.88	1544466.03	Метод спутниковых геодезических измерений (определений)	0.1	Закрепление отсутствует
112	378101.75	1544467.02	Метод спутниковых геодезических измерений (определений)	0.1	Закрепление отсутствует
109	378102.74	1544467.15	Метод спутниковых геодезических измерений (определений)	0.1	Закрепление отсутствует
113	378081.77	1544811.23	Метод спутниковых геодезических измерений (определений)	0.1	Закрепление отсутствует

2. Сведения о характерных точках границ объекта					
Обозначение характерных точек границ	**Координаты, м**		**Метод определения координат характерной точки**	**Средняя квадратическая погрешность положения характерной точки (Mt), м**	**Описание обозначения точки на местности (при наличии)**
	X	**Y**			
1	**2**	**3**	**4**	**5**	**6**
114	378081.90	1544810.24	Метод спутниковых геодезических измерений (определений)	0.1	Закрепление отсутствует
115	378080.91	1544810.11	Метод спутниковых геодезических измерений (определений)	0.1	Закрепление отсутствует
116	378080.78	1544811.10	Метод спутниковых геодезических измерений (определений)	0.1	Закрепление отсутствует
113	378081.77	1544811.23	Метод спутниковых геодезических измерений (определений)	0.1	Закрепление отсутствует
117	378085.11	1544612.58	Метод спутниковых геодезических измерений (определений)	0.1	Закрепление отсутствует
118	378085.24	1544611.59	Метод спутниковых геодезических измерений (определений)	0.1	Закрепление отсутствует
119	378084.25	1544611.46	Метод спутниковых геодезических измерений (определений)	0.1	Закрепление отсутствует
120	378084.12	1544612.45	Метод спутниковых геодезических измерений (определений)	0.1	Закрепление отсутствует
117	378085.11	1544612.58	Метод спутниковых геодезических измерений (определений)	0.1	Закрепление отсутствует
121	378077.15	1544851.96	Метод спутниковых геодезических измерений (определений)	0.1	Закрепление отсутствует
122	378077.28	1544850.97	Метод спутниковых геодезических измерений (определений)	0.1	Закрепление отсутствует
123	378076.29	1544850.84	Метод спутниковых геодезических измерений (определений)	0.1	Закрепление отсутствует
124	378076.16	1544851.83	Метод спутниковых геодезических измерений (определений)	0.1	Закрепление отсутствует

2. Сведения о характерных точках границ объекта					
Обозначение характерных точек границ	**Координаты, м**		**Метод определения координат характерной точки**	**Средняя квадратическая погрешность положения характерной точки (Mt), м**	**Описание обозначения точки на местности (при наличии)**
	X	**Y**			
1	**2**	**3**	**4**	**5**	**6**
121	378077.15	1544851.96	Метод спутниковых геодезических измерений (определений)	0.1	Закрепление отсутствует
125	378050.36	1544892.37	Метод спутниковых геодезических измерений (определений)	0.1	Закрепление отсутствует
126	378050.49	1544891.38	Метод спутниковых геодезических измерений (определений)	0.1	Закрепление отсутствует
127	378049.50	1544891.25	Метод спутниковых геодезических измерений (определений)	0.1	Закрепление отсутствует
128	378049.37	1544892.24	Метод спутниковых геодезических измерений (определений)	0.1	Закрепление отсутствует
125	378050.36	1544892.37	Метод спутниковых геодезических измерений (определений)	0.1	Закрепление отсутствует
129	378066.62	1544933.95	Метод спутниковых геодезических измерений (определений)	0.1	Закрепление отсутствует
130	378066.75	1544932.96	Метод спутниковых геодезических измерений (определений)	0.1	Закрепление отсутствует
131	378065.76	1544932.83	Метод спутниковых геодезических измерений (определений)	0.1	Закрепление отсутствует
132	378065.63	1544933.82	Метод спутниковых геодезических измерений (определений)	0.1	Закрепление отсутствует
129	378066.62	1544933.95	Метод спутниковых геодезических измерений (определений)	0.1	Закрепление отсутствует
133	378088.24	1544762.10	Метод спутниковых геодезических измерений (определений)	0.1	Закрепление отсутствует
134	378088.37	1544761.11	Метод спутниковых геодезических измерений (определений)	0.1	Закрепление отсутствует

2. Сведения о характерных точках границ объекта					
Обозначение характерных точек границ	**Координаты, м**		**Метод определения координат характерной точки**	**Средняя квадратическая погрешность положения характерной точки (Mt), м**	**Описание обозначения точки на местности (при наличии)**
	X	**Y**			
1	**2**	**3**	**4**	**5**	**6**
135	378087.38	1544760.98	Метод спутниковых геодезических измерений (определений)	0.1	Закрепление отсутствует
136	378087.25	1544761.97	Метод спутниковых геодезических измерений (определений)	0.1	Закрепление отсутствует
133	378088.24	1544762.10	Метод спутниковых геодезических измерений (определений)	0.1	Закрепление отсутствует
137	378062.57	1544966.47	Метод спутниковых геодезических измерений (определений)	0.1	Закрепление отсутствует
138	378062.70	1544965.48	Метод спутниковых геодезических измерений (определений)	0.1	Закрепление отсутствует
139	378061.71	1544965.35	Метод спутниковых геодезических измерений (определений)	0.1	Закрепление отсутствует
140	378061.58	1544966.34	Метод спутниковых геодезических измерений (определений)	0.1	Закрепление отсутствует
137	378062.57	1544966.47	Метод спутниковых геодезических измерений (определений)	0.1	Закрепление отсутствует
141	378058.16	1545003.76	Метод спутниковых геодезических измерений (определений)	0.1	Закрепление отсутствует
142	378058.29	1545002.77	Метод спутниковых геодезических измерений (определений)	0.1	Закрепление отсутствует
143	378057.30	1545002.64	Метод спутниковых геодезических измерений (определений)	0.1	Закрепление отсутствует
144	378057.17	1545003.63	Метод спутниковых геодезических измерений (определений)	0.1	Закрепление отсутствует
141	378058.16	1545003.76	Метод спутниковых геодезических измерений (определений)	0.1	Закрепление отсутствует

2. Сведения о характерных точках границ объекта					
Обозначение характерных точек границ	**Координаты, м**		**Метод определения координат характерной точки**	**Средняя квадратическая погрешность положения характерной точки (Mt), м**	**Описание обозначения точки на местности (при наличии)**
	X	**Y**			
1	**2**	**3**	**4**	**5**	**6**
145	378079.10	1544655.35	Метод спутниковых геодезических измерений (определений)	0.1	Закрепление отсутствует
146	378079.23	1544654.36	Метод спутниковых геодезических измерений (определений)	0.1	Закрепление отсутствует
147	378078.24	1544654.23	Метод спутниковых геодезических измерений (определений)	0.1	Закрепление отсутствует
148	378078.11	1544655.22	Метод спутниковых геодезических измерений (определений)	0.1	Закрепление отсутствует
145	378079.10	1544655.35	Метод спутниковых геодезических измерений (определений)	0.1	Закрепление отсутствует
149	378110.51	1544523.65	Метод спутниковых геодезических измерений (определений)	0.1	Закрепление отсутствует
150	378111.40	1544523.20	Метод спутниковых геодезических измерений (определений)	0.1	Закрепление отсутствует
151	378110.95	1544522.31	Метод спутниковых геодезических измерений (определений)	0.1	Закрепление отсутствует
152	378110.06	1544522.76	Метод спутниковых геодезических измерений (определений)	0.1	Закрепление отсутствует
149	378110.51	1544523.65	Метод спутниковых геодезических измерений (определений)	0.1	Закрепление отсутствует
153	378075.52	1544686.68	Метод спутниковых геодезических измерений (определений)	0.1	Закрепление отсутствует
154	378075.63	1544685.69	Метод спутниковых геодезических измерений (определений)	0.1	Закрепление отсутствует
155	378074.64	1544685.58	Метод спутниковых геодезических измерений (определений)	0.1	Закрепление отсутствует

2. Сведения о характерных точках границ объекта					
Обозначение характерных точек границ	**Координаты, м**		**Метод определения координат характерной точки**	**Средняя квадратическая погрешность положения характерной точки (Mt), м**	**Описание обозначения точки на местности (при наличии)**
	X	**Y**			
1	**2**	**3**	**4**	**5**	**6**
156	378074.53	1544686.57	Метод спутниковых геодезических измерений (определений)	0.1	Закрепление отсутствует
153	378075.52	1544686.68	Метод спутниковых геодезических измерений (определений)	0.1	Закрепление отсутствует
157	378107.51	1544429.03	Метод спутниковых геодезических измерений (определений)	0.1	Закрепление отсутствует
158	378107.62	1544428.04	Метод спутниковых геодезических измерений (определений)	0.1	Закрепление отсутствует
159	378106.63	1544427.93	Метод спутниковых геодезических измерений (определений)	0.1	Закрепление отсутствует
160	378106.52	1544428.92	Метод спутниковых геодезических измерений (определений)	0.1	Закрепление отсутствует
157	378107.51	1544429.03	Метод спутниковых геодезических измерений (определений)	0.1	Закрепление отсутствует
161	378080.10	1544825.88	Метод спутниковых геодезических измерений (определений)	0.1	Закрепление отсутствует
162	378080.21	1544824.89	Метод спутниковых геодезических измерений (определений)	0.1	Закрепление отсутствует
163	378079.22	1544824.78	Метод спутниковых геодезических измерений (определений)	0.1	Закрепление отсутствует
164	378079.11	1544825.77	Метод спутниковых геодезических измерений (определений)	0.1	Закрепление отсутствует
161	378080.10	1544825.88	Метод спутниковых геодезических измерений (определений)	0.1	Закрепление отсутствует
165	378038.82	1544995.11	Метод спутниковых геодезических измерений (определений)	0.1	Закрепление отсутствует

2. Сведения о характерных точках границ объекта					
Обозначение характерных точек границ	**Координаты, м**		**Метод определения координат характерной точки**	**Средняя квадратическая погрешность положения характерной точки (Mt), м**	**Описание обозначения точки на местности (при наличии)**
	X	**Y**			
1	**2**	**3**	**4**	**5**	**6**
166	378038.93	1544994.12	Метод спутниковых геодезических измерений (определений)	0.1	Закрепление отсутствует
167	378037.94	1544994.01	Метод спутниковых геодезических измерений (определений)	0.1	Закрепление отсутствует
168	378037.83	1544995.00	Метод спутниковых геодезических измерений (определений)	0.1	Закрепление отсутствует
165	378038.82	1544995.11	Метод спутниковых геодезических измерений (определений)	0.1	Закрепление отсутствует
169	378046.52	1544925.18	Метод спутниковых геодезических измерений (определений)	0.1	Закрепление отсутствует
170	378046.63	1544924.19	Метод спутниковых геодезических измерений (определений)	0.1	Закрепление отсутствует
171	378045.64	1544924.08	Метод спутниковых геодезических измерений (определений)	0.1	Закрепление отсутствует
172	378045.53	1544925.07	Метод спутниковых геодезических измерений (определений)	0.1	Закрепление отсутствует
169	378046.52	1544925.18	Метод спутниковых геодезических измерений (определений)	0.1	Закрепление отсутствует
173	378038.99	1544799.46	Метод спутниковых геодезических измерений (определений)	0.1	Закрепление отсутствует
174	378039.37	1544798.54	Метод спутниковых геодезических измерений (определений)	0.1	Закрепление отсутствует
175	378038.45	1544798.16	Метод спутниковых геодезических измерений (определений)	0.1	Закрепление отсутствует
176	378038.07	1544799.08	Метод спутниковых геодезических измерений (определений)	0.1	Закрепление отсутствует

2. Сведения о характерных точках границ объекта

Обозначение характерных точек границ	Координаты, м		Метод определения координат характерной точки	Средняя квадратическая погрешность положения характерной точки (Mt), м	Описание обозначения точки на местности (при наличии)
	X	Y			
1	2	3	4	5	6
173	378038.99	1544799.46	Метод спутниковых геодезических измерений (определений)	0.1	Закрепление отсутствует

3. Сведения о характерных точках части (частей) границы объекта

Обозначение характерных точек части границы	Координаты, м		Метод определения координат характерной точки	Средняя квадратическая погрешность положения характерной точки (Mt), м	Описание обозначения точки на местности (при наличии)
	X	Y			
1	2	3	4	5	6
-	-	-	-	-	-

Раздел 3

Сведения о местоположении измененных (уточненных) границ объекта

1. Система координат -

2. Сведения о характерных точках границ объекта

Обозначение характерных точек границ	Существующие координаты, м		Измененные (уточненные) координаты, м		Метод определения координат характерной точки	Средняя квадратическая погрешность положения характерной точки (Mt), м	Описание обозначения точки на местности (при наличии)
	X	Y	X	Y			
1	2	3	4	5	6	7	8
-	-	-	-	-	-	-	

3. Сведения о характерных точках части (частей) границы объекта

Обозначение характерных точек части границы	Существующие координаты, м		Измененные (уточненные) координаты, м		Метод определения координат характерной точки	Средняя квадратическая погрешность положения характерной точки (Mt), м	Описание обозначения точки на местности (при наличии)
	X	Y	X	Y			
1	2	3	4	5	6	7	8
-	-	-	-	-	-	-	

Сообщение № 55
о возможном установлении публичного сервитута

Руководствуясь статьей 39.42 Земельного кодекса Российской Федерации, Администрация Сысертского муниципального округа сообщает о возможном установлении публичного сервитута сроком на 49 лет для эксплуатации объекта электросетевого хозяйства: «Линия электропередач ВЛ-10 кВ, литера 3Б, входящий в Электросетевой комплекс ПС «Монтажная», находящегося в границах населенного пункта поселок Большой Исток Сысертского муниципального округа Свердловской области, в отношении следующих земель и частей земельных участков, общей площадью – 19 кв.м:


1) земель кадастровых кварталов 66:25:0103003, 66:25:0103002, 66:25:0103005, площадью 13 кв.м, государственная собственность на которые не разграничена, расположенных в границах населенного пункта поселок Большой Исток Сысертского муниципального округа Свердловской области;

2) части земельного участка, площадью 1 кв.м, с кадастровым номером 66:25:0103005:304, площадью 21699 кв.м, с видом разрешенного использования - для сельскохозяйственного производства (строительство трассы подземного газопровода высокого давления с установкой ГРПШ), с категорией земель - земли населенных пунктов, расположенного по адресу: Свердловская область, Сысертский район, поселок Большой Исток, улица Садовая, левый берег реки Исеть;

3) части земельного участка, площадью 5 кв.м, с кадастровым номером 66:25:0103005:257, площадью 22702 кв.м, с видом разрешенного использования - обеспечение сельскохозяйственного производства, с категорией земель - земли населенных пунктов, расположенного по адресу: Свердловская область, Сысертский район, поселок Большой Исток, участок примыкает с юго-западной стороны земельного участка, расположенного по улице Победы, 2.

Ознакомиться с ходатайством об установлении публичного сервитута и прилагаемым к нему описанием местоположения границ публичного сервитута можно по адресу: 624022, Свердловская область, город Сысерть, улица Ленина, дом 35, кабинет № 49, в приемное время: вторник, четверг с 15-00 до 17-00 часов, описание местоположения границ публичного сервитута размещено на сайте Сысертского муниципального округа в сети Интернет: https://admsysert.ru/administration/zemelno-imushchestvennye-otnosheniya/publichniy-servitut/message.

Правообладатели земельных участков, в отношении которых испрашивается публичный сервитут, если их права (обременения права) не зарегистрированы в Едином государственном реестре недвижимости, могут обратиться с заявлением об учете их прав (обременений права) на земельные участки с приложением копий документов, подтверждающих эти права (обременения права) в Администрацию Сысертского муниципального округа по адресу: 624022, Свердловская область, город Сысерть, улица Ленина, дом 35, кабинет № 3, в приемное время: понедельник – пятница с 08-00 до 17-00 часов. Срок подачи заявления - в течение 15 (пятнадцати) дней со дня опубликования данного извещения.

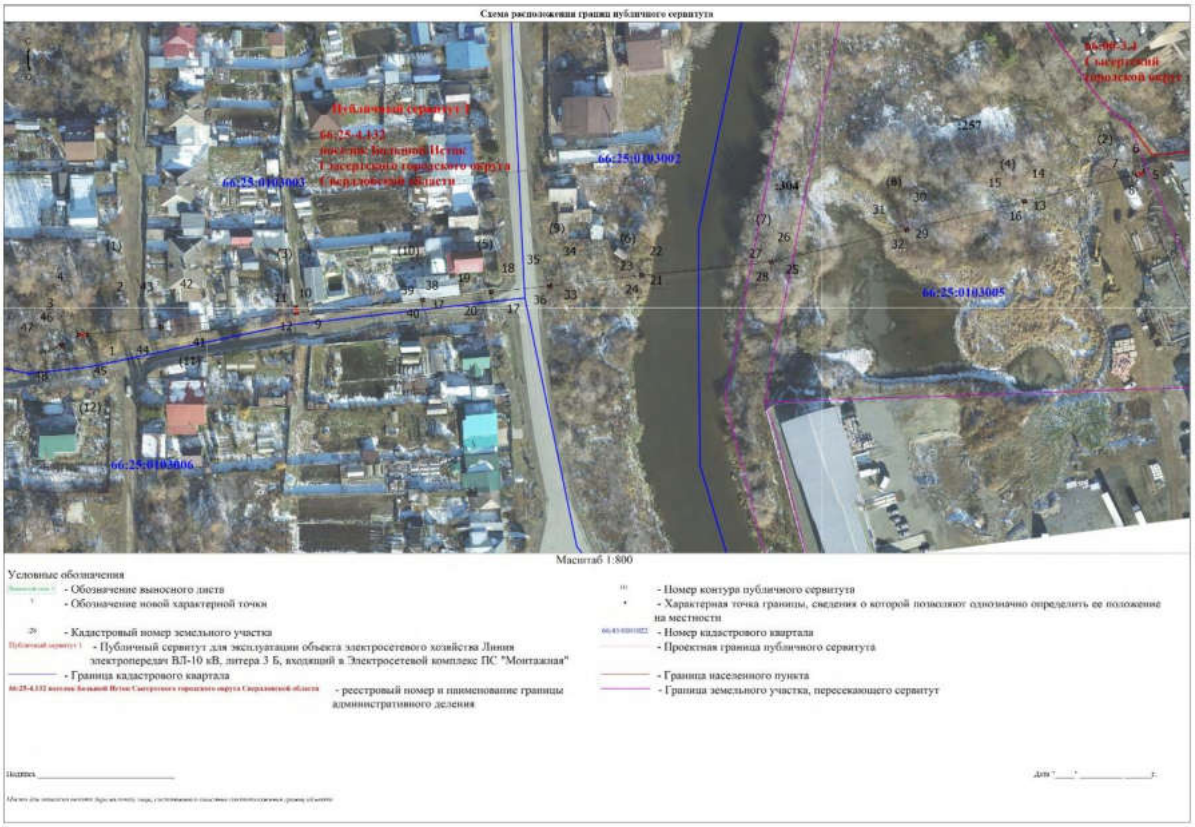
Схема расположения границ публичного сервитута
Публичный сервитут 1
66:25:4132
поселок Большой Исток
Сысертского городского округа
Свердловской области
66:25:0103003
66:25:0103002
66:25:0103005
66:25:0103006
66:00:3.4
Сысертский
городской округ
Масштаб 1:800
Условные обозначения
- Обозначение выносного листа
- Обозначение новой характерной точки
- Кадастровый номер земельного участка
- Публичный сервитут для эксплуатации объекта электросетевого хозяйства Линия электропередач ВЛ-10 кВ, литера 3 Б, входящий в Электросетевой комплекс ПС "Монтажная"
- Граница кадастрового квартала
- реестровый номер и наименование границы административного деления
- Номер контура публичного сервитута
- Характерная точка границы, сведения о которой позволяют однозначно определить ее положение на местности
- Номер кадастрового квартала
- Проектная граница публичного сервитута
- Граница населенного пункта
- Граница земельного участка, пересекающего сервитут
Подпись
Дата

2. Сведения о характерных точках границ объекта					
Обозначение характерных точек границ	**Координаты, м**		**Метод определения координат характерной точки**	**Средняя квадратическая погрешность положения характерной точки (Mt), м**	**Описание обозначения точки на местности (при наличии)**
	X	**Y**			
1	**2**	**3**	**4**	**5**	**6**
17	378729.36	1542348.34	Метод спутниковых геодезических измерений (определений)	0.1	Закрепление отсутствует
21	378735.72	1542405.59	Метод спутниковых геодезических измерений (определений)	0.1	Закрепление отсутствует
22	378736.72	1542405.49	Метод спутниковых геодезических измерений (определений)	0.1	Закрепление отсутствует
23	378736.62	1542404.49	Метод спутниковых геодезических измерений (определений)	0.1	Закрепление отсутствует
24	378735.62	1542404.59	Метод спутниковых геодезических измерений (определений)	0.1	Закрепление отсутствует
21	378735.72	1542405.59	Метод спутниковых геодезических измерений (определений)	0.1	Закрепление отсутствует
25	378740.83	1542454.87	Метод спутниковых геодезических измерений (определений)	0.1	Закрепление отсутствует
26	378741.80	1542454.64	Метод спутниковых геодезических измерений (определений)	0.1	Закрепление отсутствует
27	378741.57	1542453.67	Метод спутниковых геодезических измерений (определений)	0.1	Закрепление отсутствует
28	378740.60	1542453.90	Метод спутниковых геодезических измерений (определений)	0.1	Закрепление отсутствует
25	378740.83	1542454.87	Метод спутниковых геодезических измерений (определений)	0.1	Закрепление отсутствует
29	378753.14	1542506.42	Метод спутниковых геодезических измерений (определений)	0.1	Закрепление отсутствует
30	378754.11	1542506.19	Метод спутниковых геодезических измерений (определений)	0.1	Закрепление отсутствует

2. Сведения о характерных точках границ объекта					
Обозначение характерных точек границ	**Координаты, м**		**Метод определения координат характерной точки**	**Средняя квадратическая погрешность положения характерной точки (Mt), м**	**Описание обозначения точки на местности (при наличии)**
	X	**Y**			
1	**2**	**3**	**4**	**5**	**6**
31	378753.88	1542505.22	Метод спутниковых геодезических измерений (определений)	0.1	Закрепление отсутствует
32	378752.91	1542505.45	Метод спутниковых геодезических измерений (определений)	0.1	Закрепление отсутствует
29	378753.14	1542506.42	Метод спутниковых геодезических измерений (определений)	0.1	Закрепление отсутствует
33	378731.69	1542370.57	Метод спутниковых геодезических измерений (определений)	0.1	Закрепление отсутствует
34	378732.68	1542370.46	Метод спутниковых геодезических измерений (определений)	0.1	Закрепление отсутствует
35	378732.57	1542369.47	Метод спутниковых геодезических измерений (определений)	0.1	Закрепление отсутствует
36	378731.58	1542369.58	Метод спутниковых геодезических измерений (определений)	0.1	Закрепление отсутствует
33	378731.69	1542370.57	Метод спутниковых геодезических измерений (определений)	0.1	Закрепление отсутствует
37	378726.41	1542322.30	Метод спутниковых геодезических измерений (определений)	0.1	Закрепление отсутствует
38	378727.40	1542322.19	Метод спутниковых геодезических измерений (определений)	0.1	Закрепление отсутствует
39	378727.29	1542321.20	Метод спутниковых геодезических измерений (определений)	0.1	Закрепление отсутствует
40	378726.30	1542321.31	Метод спутниковых геодезических измерений (определений)	0.1	Закрепление отсутствует
37	378726.41	1542322.30	Метод спутниковых геодезических измерений (определений)	0.1	Закрепление отсутствует

2. Сведения о характерных точках границ объекта

Обозначение характерных точек границ	Координаты, м		Метод определения координат характерной точки	Средняя квадратическая погрешность положения характерной точки (Mt), м	Описание обозначения точки на местности (при наличии)
	X	Y			
1	2	3	4	5	6
41	378715.99	1542222.90	Метод спутниковых геодезических измерений (определений)	0.1	Закрепление отсутствует
42	378716.98	1542222.79	Метод спутниковых геодезических измерений (определений)	0.1	Закрепление отсутствует
43	378716.87	1542221.80	Метод спутниковых геодезических измерений (определений)	0.1	Закрепление отсутствует
44	378715.88	1542221.91	Метод спутниковых геодезических измерений (определений)	0.1	Закрепление отсутствует
41	378715.99	1542222.90	Метод спутниковых геодезических измерений (определений)	0.1	Закрепление отсутствует
45	378709.59	1542185.26	Метод спутниковых геодезических измерений (определений)	0.1	Закрепление отсутствует
46	378710.45	1542184.76	Метод спутниковых геодезических измерений (определений)	0.1	Закрепление отсутствует
47	378709.95	1542183.90	Метод спутниковых геодезических измерений (определений)	0.1	Закрепление отсутствует
48	378709.09	1542184.40	Метод спутниковых геодезических измерений (определений)	0.1	Закрепление отсутствует
45	378709.59	1542185.26	Метод спутниковых геодезических измерений (определений)	0.1	Закрепление отсутствует

3. Сведения о характерных точках части (частей) границы объекта

Обозначение характерных точек части границы	Координаты, м		Метод определения координат характерной точки	Средняя квадратическая погрешность положения характерной точки (Mt), м	Описание обозначения точки на местности (при наличии)
	X	Y			
1	2	3	4	5	6
-	-	-	-	-	-

Раздел 3

Сведения о местоположении измененных (уточненных) границ объекта

1. Система координат -

2. Сведения о характерных точках границ объекта

Обозначение характерных точек границ	Существующие координаты, м		Измененные (уточненные) координаты, м		Метод определения координат характерной точки	Средняя квадратическая погрешность положения характерной точки (Mt), м	Описание обозначения точки на местности (при наличии)
	X	Y	X	Y			
1	2	3	4	5	6	7	8
-	-	-	-	-	-	-	

3. Сведения о характерных точках части (частей) границы объекта

Обозначение характерных точек части границы	Существующие координаты, м		Измененные (уточненные) координаты, м		Метод определения координат характерной точки	Средняя квадратическая погрешность положения характерной точки (Mt), м	Описание обозначения точки на местности (при наличии)
	X	Y	X	Y			
1	2	3	4	5	6	7	8
-	-	-	-	-	-	-	

ГРАФИЧЕСКОЕ ОПИСАНИЕ
местоположения границ населенных пунктов, территориальных зон, особо охраняемых природных территорий, зон с особыми условиями использования территории

Публичный сервитут для эксплуатации объекта электросетевого хозяйства Линия электропередач ВЛ-10 кВ, литера 3 Б, входящий в Электросетевой комплекс ПС "Монтажная"

(наименование объекта, местоположение границ которого описано (далее - объект))

Раздел 1

Сведения об объекте

№ п/п	Характеристики объекта	Описание характеристик
1	2	3
1.	Местоположение объекта	Свердловская область, г.о Сысертский, поселок Большой Исток
2.	Площадь объекта +/- величина погрешности определения площади (Р +/- Дельта Р)	19 +/- 2 м²
3.	Иные характеристики объекта	Публичный сервитут для эксплуатации объекта электросетевого хозяйства Линия электропередач ВЛ-10 кВ, литера 3 Б, входящий в Электросетевой комплекс ПС "Монтажная", сроком действия на 49 лет для ПАО «Россети Урал», ИНН 6671163413, ОГРН 1056604000970, почтовый адрес: 620017, г. Екатеринбург, пр. Космонавтов, 17а, телефон: + 7 (343) 293-23-59, адрес электронной почты se@rosseti-ural.ru

Раздел 2

Сведения о местоположении границ объекта

1. Система координат МСК-66, зона 1

2. Сведения о характерных точках границ объекта

Обозначение характерных точек границ	Координаты, м		Метод определения координат характерной точки	Средняя квадратическая погрешность положения характерной точки (Mt), м	Описание обозначения точки на местности (при наличии)
	X	Y			
1	2	3	4	5	6
1	378713.09	1542194.02	Метод спутниковых геодезических измерений (определений)	0.1	Закрепление отсутствует
2	378714.09	1542194.01	Метод спутниковых геодезических измерений (определений)	0.1	Закрепление отсутствует
3	378714.05	1542190.53	Метод спутниковых геодезических измерений (определений)	0.1	Закрепление отсутствует
4	378713.05	1542190.54	Метод спутниковых геодезических измерений (определений)	0.1	Закрепление отсутствует
1	378713.09	1542194.02	Метод спутниковых геодезических измерений (определений)	0.1	Закрепление отсутствует
5	378775.08	1542596.35	Метод спутниковых геодезических измерений (определений)	0.1	Закрепление отсутствует
6	378775.99	1542595.94	Метод спутниковых геодезических измерений (определений)	0.1	Закрепление отсутствует
7	378774.64	1542592.93	Метод спутниковых геодезических измерений (определений)	0.1	Закрепление отсутствует
8	378773.73	1542593.34	Метод спутниковых геодезических измерений (определений)	0.1	Закрепление отсутствует
5	378775.08	1542596.35	Метод спутниковых геодезических измерений (определений)	0.1	Закрепление отсутствует
9	378721.50	1542274.11	Метод спутниковых геодезических измерений (определений)	0.1	Закрепление отсутствует

2. Сведения о характерных точках границ объекта					
Обозначение характерных точек границ	**Координаты, м**		**Метод определения координат характерной точки**	**Средняя квадратическая погрешность положения характерной точки (Mt), м**	**Описание обозначения точки на местности (при наличии)**
	X	**Y**			
1	**2**	**3**	**4**	**5**	**6**
10	378724.44	1542273.89	Метод спутниковых геодезических измерений (определений)	0.1	Закрепление отсутствует
11	378724.37	1542272.90	Метод спутниковых геодезических измерений (определений)	0.1	Закрепление отсутствует
12	378721.43	1542273.12	Метод спутниковых геодезических измерений (определений)	0.1	Закрепление отсутствует
9	378721.50	1542274.11	Метод спутниковых геодезических измерений (определений)	0.1	Закрепление отсутствует
13	378763.86	1542551.23	Метод спутниковых геодезических измерений (определений)	0.1	Закрепление отсутствует
14	378764.84	1542550.99	Метод спутниковых геодезических измерений (определений)	0.1	Закрепление отсутствует
15	378764.60	1542550.01	Метод спутниковых геодезических измерений (определений)	0.1	Закрепление отсутствует
16	378763.63	1542550.25	Метод спутниковых геодезических измерений (определений)	0.1	Закрепление отсутствует
13	378763.86	1542551.23	Метод спутниковых геодезических измерений (определений)	0.1	Закрепление отсутствует
17	378729.36	1542348.34	Метод спутниковых геодезических измерений (определений)	0.1	Закрепление отсутствует
18	378730.36	1542348.24	Метод спутниковых геодезических измерений (определений)	0.1	Закрепление отсутствует
19	378730.26	1542347.24	Метод спутниковых геодезических измерений (определений)	0.1	Закрепление отсутствует
20	378729.26	1542347.34	Метод спутниковых геодезических измерений (определений)	0.1	Закрепление отсутствует

Сообщение № 56
о возможном установлении публичного сервитута

Руководствуясь статьей 39.42 Земельного кодекса Российской Федерации, Администрация Сысертского муниципального округа сообщает о возможном установлении публичного сервитута сроком на 49 лет для эксплуатации объекта электросетевого хозяйства: «Линия электропередач ВЛ-10 кВ, литера 6Д, входящий в Электросетевой комплекс ПС «Монтажная», находящегося в границах населенного пункта поселок Большой Исток Сысертского муниципального округа Свердловской области, в отношении следующих земель и частей земельных участков, общей площадью – 7 кв.м:

1) земель кадастрового квартала 66:25:0101001, площадью 6 кв.м, государственная собственность на которые не разграничена, расположенных в границах населенного пункта поселок Большой Исток Сысертского муниципального округа Свердловской области;

2) части земельного участка, площадью 1 кв.м, с кадастровым номером 66:25:0101001:371, площадью 1267 кв.м, с видом разрешенного использования - для ведения личного подсобного хозяйства (приусадебный участок), с категорией земель - земли населенных пунктов, расположенного по адресу: Свердловская область, Сысертский район, поселок Большой Исток, улица Рябиновая, 20-2.

Ознакомиться с ходатайством об установлении публичного сервитута и прилагаемым к нему описанием местоположения границ публичного сервитута можно по адресу: 624022, Свердловская область, город Сысерть, улица Ленина, дом 35, кабинет № 49, в приемное время: вторник, четверг с 15-00 до 17-00 часов, описание местоположения границ публичного сервитута размещено на сайте Сысертского муниципального округа в сети Интернет: https://admsysert.ru/administration/zemelno-imushchestvennye-otnosheniya/publichniy-servitut/message.

Правообладатели земельных участков, в отношении которых испрашивается публичный сервитут, если их права (обременения права) не зарегистрированы в Едином государственном реестре недвижимости, могут обратиться с заявлением об учете их прав (обременений права) на земельные участки с приложением копий документов, подтверждающих эти права (обременения права) в Администрацию Сысертского муниципального округа по адресу: 624022, Свердловская область, город Сысерть, улица Ленина, дом 35, кабинет № 3, в приемное время: понедельник – пятница с 08-00 до 17-00 часов. Срок подачи заявления - в течение 15 (пятнадцати) дней со дня опубликования данного извещения.

ГРАФИЧЕСКОЕ ОПИСАНИЕ
местоположения границ населенных пунктов, территориальных зон, особо охраняемых природных территорий, зон с особыми условиями использования территории

Публичный сервитут для эксплуатации объекта электросетевого хозяйства Линия электропередач ВЛ-10 кВ, литера 6Д, входящий в Электросетевой комплекс ПС "Монтажная"

(наименование объекта, местоположение границ которого описано (далее - объект))

Раздел 1

Сведения об объекте

№ п/п	Характеристики объекта	Описание характеристик
1	2	3
1.	Местоположение объекта	Свердловская область, г.о Сысертский, поселок Большой Исток
2.	Площадь объекта +/- величина погрешности определения площади (Р +/- Дельта Р)	7 +/- 1 м²
3.	Иные характеристики объекта	Публичный сервитут для эксплуатации объекта электросетевого хозяйства Линия электропередач ВЛ-10 кВ, литера 6Д, входящий в Электросетевой комплекс ПС "Монтажная", сроком действия на 49 лет для ПАО «Россети Урал», ИНН 6671163413, ОГРН 1056604000970, почтовый адрес: 620017, г. Екатеринбург, пр. Космонавтов, 17а, телефон: + 7 (343) 293-23-59, адрес электронной почты se@rosseti-ural.ru

Раздел 2

Сведения о местоположении границ объекта

1. Система координат МСК-66 зона 1

2. Сведения о характерных точках границ объекта

Обозначение характерных точек границ	Координаты, м		Метод определения координат характерной точки	Средняя квадратическая погрешность положения характерной точки (Mt), м	Описание обозначения точки на местности (при наличии)
	X	Y			
1	2	3	4	5	6
1	378303.35	1544094.76	Метод спутниковых геодезических измерений (определений)	0.1	Закрепление отсутствует
2	378303.57	1544093.78	Метод спутниковых геодезических измерений (определений)	0.1	Закрепление отсутствует
3	378302.59	1544093.56	Метод спутниковых геодезических измерений (определений)	0.1	Закрепление отсутствует
4	378302.37	1544094.54	Метод спутниковых геодезических измерений (определений)	0.1	Закрепление отсутствует
1	378303.35	1544094.76	Метод спутниковых геодезических измерений (определений)	0.1	Закрепление отсутствует
5	378299.35	1544112.30	Метод спутниковых геодезических измерений (определений)	0.1	Закрепление отсутствует
6	378299.57	1544111.32	Метод спутниковых геодезических измерений (определений)	0.1	Закрепление отсутствует
7	378298.59	1544111.10	Метод спутниковых геодезических измерений (определений)	0.1	Закрепление отсутствует
8	378298.37	1544112.08	Метод спутниковых геодезических измерений (определений)	0.1	Закрепление отсутствует
5	378299.35	1544112.30	Метод спутниковых геодезических измерений (определений)	0.1	Закрепление отсутствует
9	378269.21	1544254.37	Метод спутниковых геодезических измерений (определений)	0.1	Закрепление отсутствует

2. Сведения о характерных точках границ объекта					
Обозначение характерных точек границ	**Координаты, м**		**Метод определения координат характерной точки**	**Средняя квадратическая погрешность положения характерной точки (Mt), м**	**Описание обозначения точки на местности (при наличии)**
	X	**Y**			
1	**2**	**3**	**4**	**5**	**6**
10	378269.41	1544253.39	Метод спутниковых геодезических измерений (определений)	0.1	Закрепление отсутствует
11	378268.43	1544253.19	Метод спутниковых геодезических измерений (определений)	0.1	Закрепление отсутствует
12	378268.23	1544254.17	Метод спутниковых геодезических измерений (определений)	0.1	Закрепление отсутствует
9	378269.21	1544254.37	Метод спутниковых геодезических измерений (определений)	0.1	Закрепление отсутствует
13	378279.49	1544205.12	Метод спутниковых геодезических измерений (определений)	0.1	Закрепление отсутствует
14	378279.70	1544204.15	Метод спутниковых геодезических измерений (определений)	0.1	Закрепление отсутствует
15	378278.73	1544203.94	Метод спутниковых геодезических измерений (определений)	0.1	Закрепление отсутствует
16	378278.52	1544204.91	Метод спутниковых геодезических измерений (определений)	0.1	Закрепление отсутствует
13	378279.49	1544205.12	Метод спутниковых геодезических измерений (определений)	0.1	Закрепление отсутствует
17	378289.20	1544159.91	Метод спутниковых геодезических измерений (определений)	0.1	Закрепление отсутствует
18	378289.41	1544158.94	Метод спутниковых геодезических измерений (определений)	0.1	Закрепление отсутствует
19	378288.44	1544158.73	Метод спутниковых геодезических измерений (определений)	0.1	Закрепление отсутствует
20	378288.23	1544159.70	Метод спутниковых геодезических измерений (определений)	0.1	Закрепление отсутствует

2. Сведения о характерных точках границ объекта

Обозначение характерных точек границ	Координаты, м		Метод определения координат характерной точки	Средняя квадратическая погрешность положения характерной точки (Mt), м	Описание обозначения точки на местности (при наличии)
	X	Y			
1	2	3	4	5	6
17	378289.20	1544159.91	Метод спутниковых геодезических измерений (определений)	0.1	Закрепление отсутствует
21	378258.62	1544303.49	Метод спутниковых геодезических измерений (определений)	0.1	Закрепление отсутствует
22	378258.83	1544302.52	Метод спутниковых геодезических измерений (определений)	0.1	Закрепление отсутствует
23	378257.86	1544302.31	Метод спутниковых геодезических измерений (определений)	0.1	Закрепление отсутствует
24	378257.65	1544303.28	Метод спутниковых геодезических измерений (определений)	0.1	Закрепление отсутствует
21	378258.62	1544303.49	Метод спутниковых геодезических измерений (определений)	0.1	Закрепление отсутствует
25	378250.99	1544339.30	Метод спутниковых геодезических измерений (определений)	0.1	Закрепление отсутствует
26	378251.20	1544338.33	Метод спутниковых геодезических измерений (определений)	0.1	Закрепление отсутствует
27	378250.23	1544338.12	Метод спутниковых геодезических измерений (определений)	0.1	Закрепление отсутствует
28	378250.02	1544339.09	Метод спутниковых геодезических измерений (определений)	0.1	Закрепление отсутствует
25	378250.99	1544339.30	Метод спутниковых геодезических измерений (определений)	0.1	Закрепление отсутствует

3. Сведения о характерных точках части (частей) границы объекта

Обозначение характерных точек части границы	Координаты, м		Метод определения координат характерной точки	Средняя квадратическая погрешность положения характерной точки (Mt), м	Описание обозначения точки на местности (при наличии)
	X	Y			
1	2	3	4	5	6
-	-	-	-	-	-

Раздел 3

Сведения о местоположении измененных (уточненных) границ объекта

1. Система координат -

2. Сведения о характерных точках границ объекта

Обозначение характерных точек границ	Существующие координаты, м		Измененные (уточненные) координаты, м		Метод определения координат характерной точки	Средняя квадратическая погрешность положения характерной точки (Mt), м	Описание обозначения точки на местности (при наличии)
	X	Y	X	Y			
1	2	3	4	5	6	7	8
-	-	-	-	-	-	-	

3. Сведения о характерных точках части (частей) границы объекта

Обозначение характерных точек части границы	Существующие координаты, м		Измененные (уточненные) координаты, м		Метод определения координат характерной точки	Средняя квадратическая погрешность положения характерной точки (Mt), м	Описание обозначения точки на местности (при наличии)
	X	Y	X	Y			
1	2	3	4	5	6	7	8
-	-	-	-	-	-	-	

Схема расположения границ публичного сервитута



Масштаб 1:500

Условные обозначения

- Обозначение выносного листа
- Обозначение новой характерной точки
- Кадастровый номер земельного участка
- Публичный сервитут для эксплуатации объекта электросетевого хозяйства Линия электропередач ВЛ-10 кВ, литера 6Д, входящий в Электросетевой комплекс ПС "Монтажная"
- Граница кадастрового квартала
- реестровый номер и наименование границы административного деления
- Номер контура публичного сервитута
- Характерная точка границы, сведения о которой позволяют однозначно определить ее положение на местности
- Номер кадастрового квартала
- Проектная граница публичного сервитута
- Граница населенного пункта
- Граница земельного участка, пересекающего сервитут

Подпись _____

Дата "____" _____ _____ г.

Сообщение № 57
о возможном установлении публичного сервитута

Руководствуясь статьей 39.42 Земельного кодекса Российской Федерации, Администрация Сысертского муниципального округа сообщает о возможном установлении публичного сервитута сроком на 49 лет для эксплуатации объекта электросетевого хозяйства: «Линия электропередач ВЛ-10 кВ, литера 7, входящий в Электросетевой комплекс ПС «Монтажная», находящегося в границах населенного пункта поселок Большой Исток Сысертского муниципального округа Свердловской области, в отношении следующих земель и частей земельных участков, общей площадью – 142 кв.м:

1) земель кадастровых кварталов 66:25:0104002, 66:25:0101004, 66:25:0101006, 66:25:0101009, площадью 133 кв.м, государственная собственность на которые не разграничена, расположенных в границах населенного пункта поселок Большой Исток Сысертского муниципального округа Свердловской области;


2) части земельного участка, площадью 7 кв.м, с кадастровым номером 66:25:0101006:617, площадью 17124 кв.м, с видом разрешенного использования - строительная промышленность, Склады, с категорией земель - земли населенных пунктов, расположенного по адресу: Свердловская область, Сысертский городской округ, поселок Большой Исток, улица Каменный Карьер;

3) части земельного участка, площадью 2 кв.м, с кадастровым номером 66:25:0101006:416, площадью 7037 кв.м, с видом разрешенного использования - для устройства водозаборной скважины, с категорией земель - земли населенных пунктов, расположенного по адресу: Свердловская область, Сысертский район, поселок Большой Исток, участок расположен примерно в 50 м южнее земельного участка по улице Ленина, 161.

Ознакомиться с ходатайством об установлении публичного сервитута и прилагаемым к нему описанием местоположения границ публичного сервитута можно по адресу: 624022, Свердловская область, город Сысерть, улица Ленина, дом 35, кабинет № 49, в приемное время: вторник, четверг с 15-00 до 17-00 часов, описание местоположения границ публичного сервитута размещено на сайте Сысертского муниципального округа в сети Интернет: https://admsysert.ru/administration/zemelno-imushchestvennye-otnosheniya/publichniy-servitut/message.

Правообладатели земельных участков, в отношении которых испрашивается публичный сервитут, если их права (обременения права) не зарегистрированы в Едином государственном реестре недвижимости, могут обратиться с заявлением об учете их прав (обременений права) на земельные участки с приложением копий документов, подтверждающих эти права (обременения права) в Администрацию Сысертского муниципального округа по адресу: 624022, Свердловская область, город Сысерть, улица Ленина, дом 35, кабинет № 3, в приемное время: понедельник – пятница с 08-00 до 17-00 часов. Срок подачи заявления - в течение 15 (пятнадцати) дней со дня опубликования данного извещения.

Схема расположения границ публичного сервитута

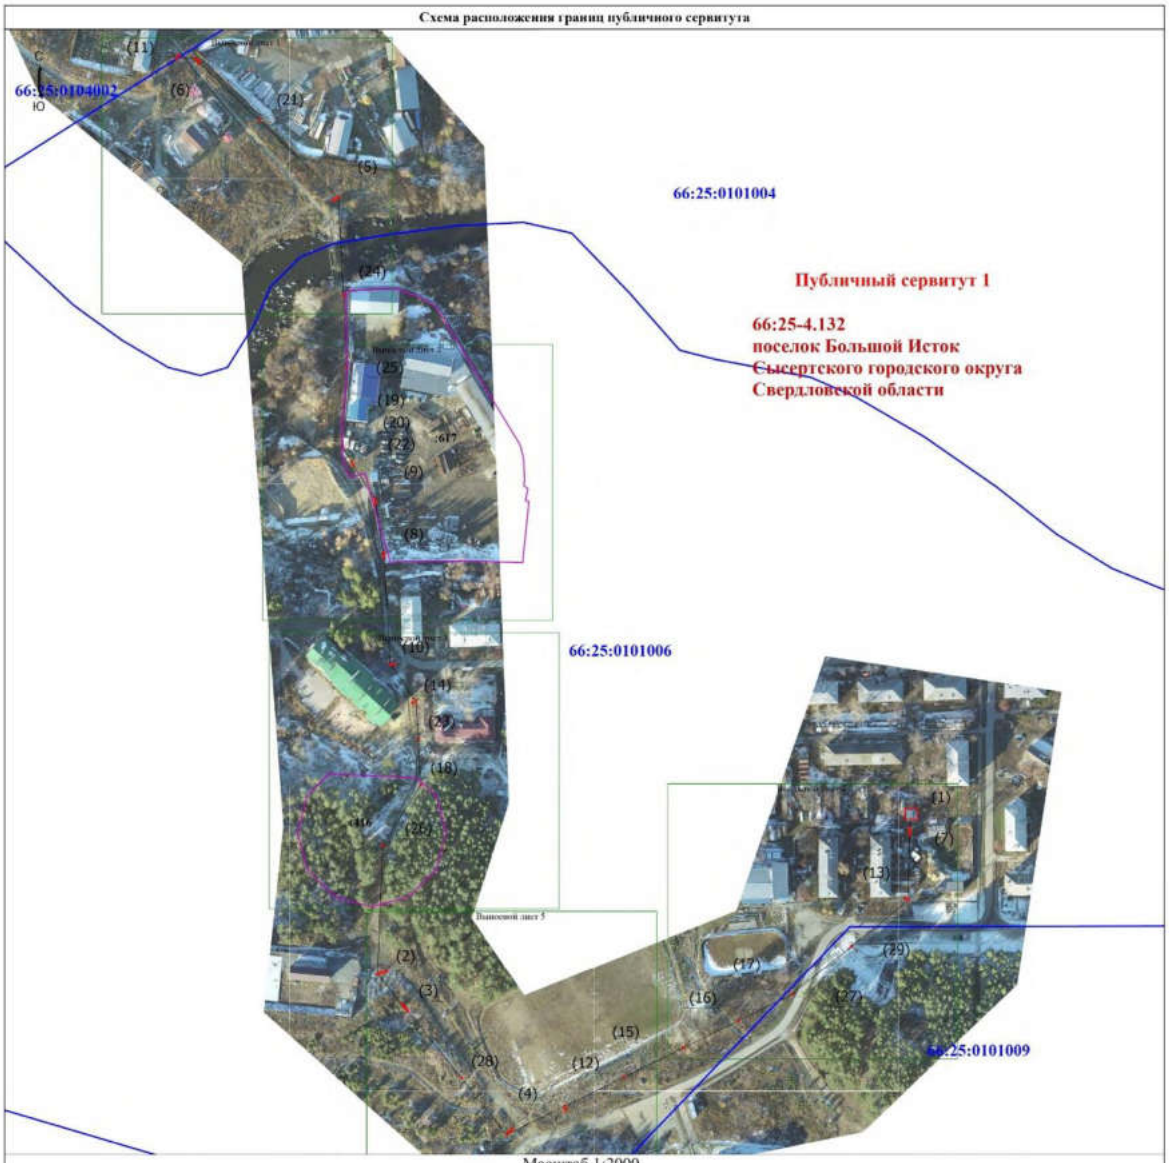

Масштаб 1:2000

Условные обозначения

Выносной лист 1 - Обозначение выносного листа

1 - Обозначение новой характерной точки

:28 - Кадастровый номер земельного участка

Публичный сервитут 1 - Публичный сервитут для эксплуатации объекта электросетевого хозяйства Линия электропередач ВЛ-10 кВ, литера 7, входящий в Электросетевой комплекс ПС "Монтажная"

- Граница кадастрового квартала

66:25-4.132 поселок Большой Исток Сысертского городского округа Свердловской области - реестровый номер и наименование границы административного деления

(1) - Номер контура публичного сервитута

• - Характерная точка границы, сведения о которой позволяют однозначно определить ее положение на местности

66:43:0101022 - Номер кадастрового квартала

- Проектная граница публичного сервитута

- Граница населенного пункта

- Граница земельного участка, пересекающего сервитут

Подпись _____

Дата "____" _____ _____г.

Место для оттиска печати (при наличии) лица, составившего описание местоположения границ объекта

Схема расположения границ публичного сервитута

Выносной лист 1



Масштаб 1:500

Условные обозначения

Выносной лист 1 - Обозначение выносного листа

1 - Обозначение новой характерной точки

:28 - Кадастровый номер земельного участка

Публичный сервитут 1 - Публичный сервитут для эксплуатации объекта электросетевого хозяйства Линия электропередач ВЛ-10 кВ, литера 7, входящий в Электросетевой комплекс ПС "Монтажная"

- Граница кадастрового квартала

66:25-4.132 поселок Большой Исток Сысертского городского округа Свердловской области - реестровый номер и наименование границы административного деления

(1) - Номер контура публичного сервитута

• - Характерная точка границы, сведения о которой позволяют однозначно определить ее положение на местности

66:43:0101022 - Номер кадастрового квартала

- Проектная граница публичного сервитута

- Граница населенного пункта

- Граница земельного участка, пересекающего сервитут

Подпись _____ Дата "____" _____ _____г.

Место для оттиска печати (при наличии) лица, составившего описание местоположения границ объекта

Схема расположения границ публичного сервитута

Выносной лист 2



Масштаб 1:500

Условные обозначения

Выносной лист 1 - Обозначение выносного листа

1 - Обозначение новой характерной точки

:28 - Кадастровый номер земельного участка

Публичный сервитут 1 - Публичный сервитут для эксплуатации объекта электросетевого хозяйства Линия электропередач ВЛ-10 кВ, литера 7, входящий в Электросетевой комплекс ПС "Монтажная"

- Граница кадастрового квартала

66:25-4.132 поселок Большой Исток Сысертского городского округа Свердловской области - реестровый номер и наименование границы административного деления

(1) - Номер контура публичного сервитута

• - Характерная точка границы, сведения о которой позволяют однозначно определить ее положение на местности

66:43:0101022 - Номер кадастрового квартала

- Проектная граница публичного сервитута

- Граница населенного пункта

- Граница земельного участка, пересекающего сервитут

Подпись _____

Дата "____" _____ _____г.

Место для оттиска печати (при наличии) лица, составившего описание местоположения границ объекта

Схема расположения границ публичного сервитута

Выносной лист 3



Масштаб 1:500

Условные обозначения

Выносной лист 1 - Обозначение выносного листа

1 - Обозначение новой характерной точки

:28 - Кадастровый номер земельного участка

Публичный сервитут 1 - Публичный сервитут для эксплуатации объекта электросетевого хозяйства Линия электропередач ВЛ-10 кВ, литера 7, входящий в Электросетевой комплекс ПС "Монтажная"

- Граница кадастрового квартала

66:25-4.132 поселок Большой Исток Сысертского городского округа Свердловской области - реестровый номер и наименование границы административного деления

(1) - Номер контура публичного сервитута

• - Характерная точка границы, сведения о которой позволяют однозначно определить ее положение на местности

66:43:0101022 - Номер кадастрового квартала

- Проектная граница публичного сервитута

- Граница населенного пункта

- Граница земельного участка, пересекающего сервитут


Подпись _____

Дата "____" _____ _____г.

Место для оттиска печати (при наличии) лица, составившего описание местоположения границ объекта

Схема расположения границ публичного сервитута

Выносной лист 4

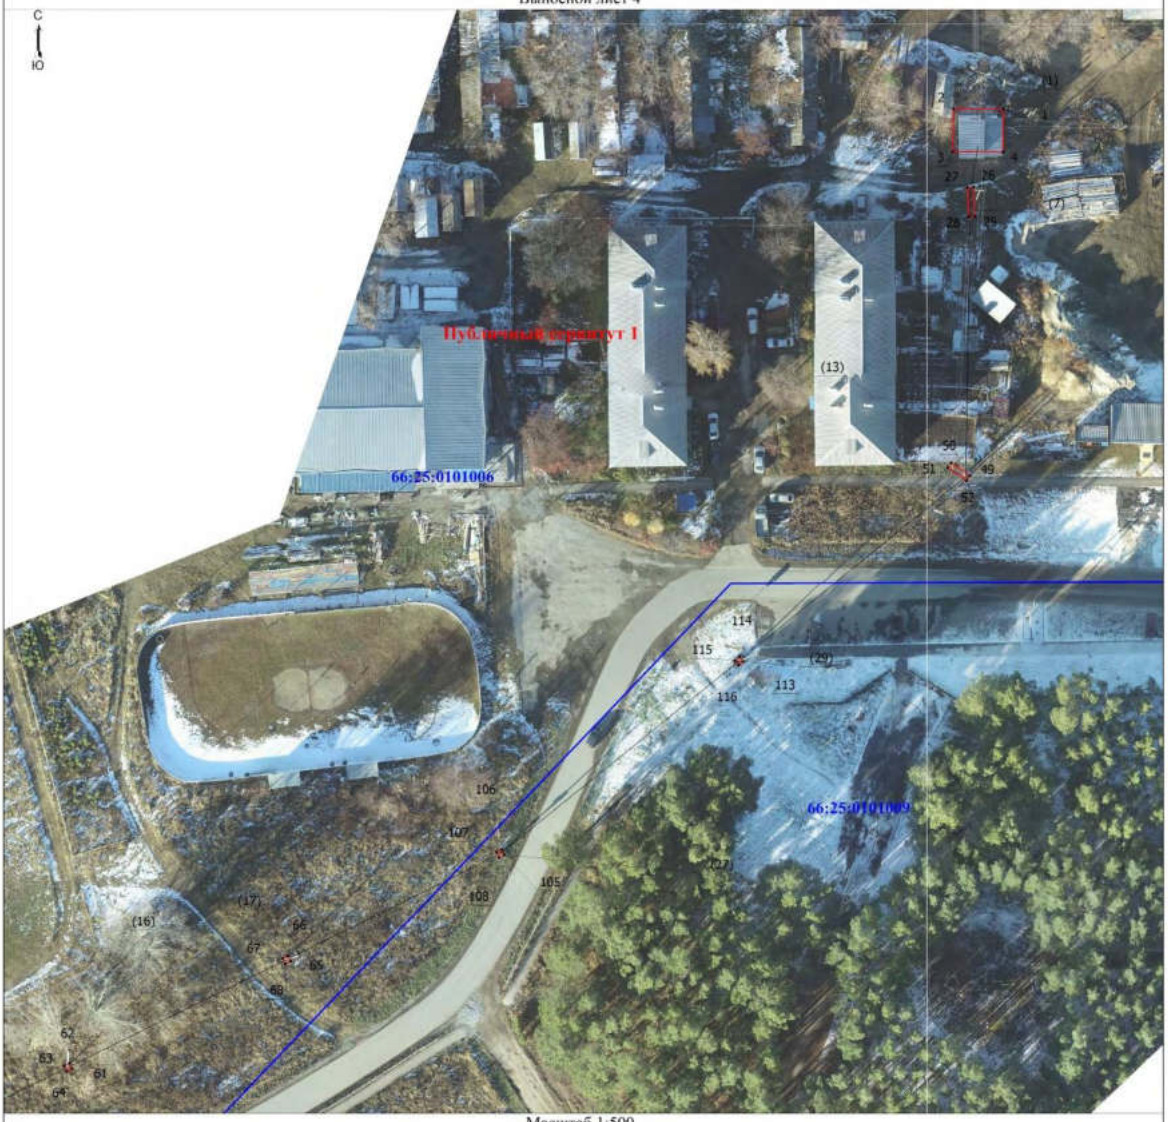

Масштаб 1:500

Условные обозначения

Выносной лист 1 - Обозначение выносного листа

1 - Обозначение новой характерной точки

:28 - Кадастровый номер земельного участка

Публичный сервитут 1 - Публичный сервитут для эксплуатации объекта электросетевого хозяйства Линия электропередач ВЛ-10 кВ, литера 7, входящий в Электросетевой комплекс ПС "Монтажная"

- Граница кадастрового квартала

66:25-4.132 поселок Большой Исток Сысертского городского округа Свердловской области - реестровый номер и наименование границы административного деления

(1) - Номер контура публичного сервитута

• - Характерная точка границы, сведения о которой позволяют однозначно определить ее положение на местности

66:43:0101022 - Номер кадастрового квартала

- Проектная граница публичного сервитута

- Граница населенного пункта

- Граница земельного участка, пересекающего сервитут


Подпись _____

Дата "____" _____ _____г.

Место для оттиска печати (при наличии) лица, составившего описание местоположения границ объекта

Схема расположения границ публичного сервитута

Выносной лист 5

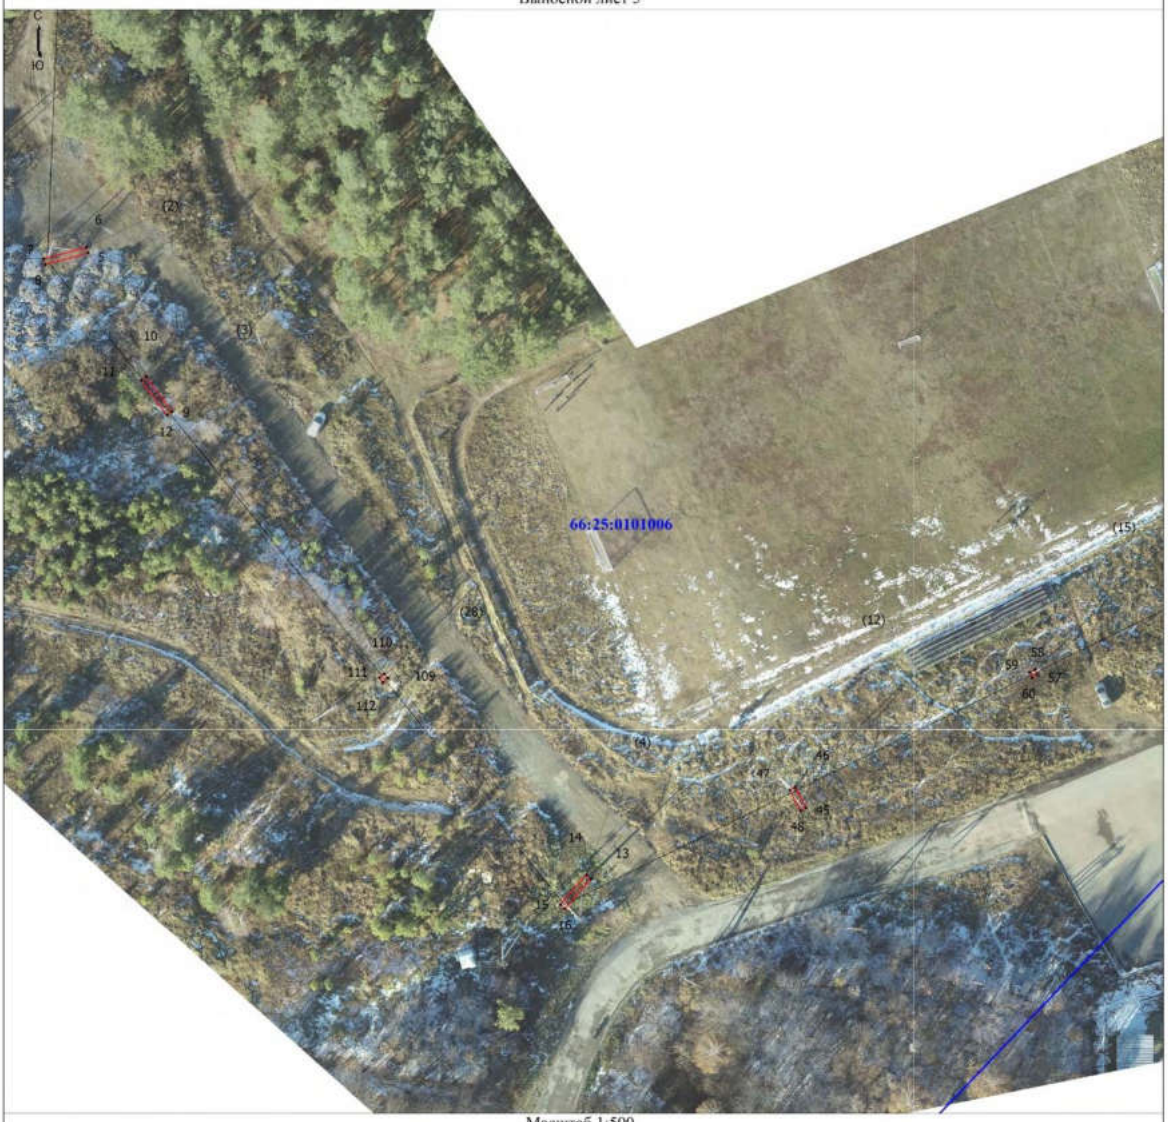

Масштаб 1:500

Условные обозначения

Выносной лист 1 - Обозначение выносного листа

1 - Обозначение новой характерной точки

(1) - Номер контура публичного сервитута

• - Характерная точка границы, сведения о которой позволяют однозначно определить ее положение на местности

:28 - Кадастровый номер земельного участка

66:43:0101022 - Номер кадастрового квартала

Публичный сервитут 1 - Публичный сервитут для эксплуатации объекта электросетевого хозяйства Линия электропередач ВЛ-10 кВ, литера 7, входящий в Электросетевой комплекс ПС "Монтажная"

- Проектная граница публичного сервитута

- Граница кадастрового квартала

- Граница населенного пункта

- Граница земельного участка, пересекающего сервитут

66:25-4.132 поселок Большой Исток Сысертского городского округа Свердловской области - реестровый номер и наименование границы административного деления

Подпись _____

Дата "____" _____ _____г.

Место для оттиска печати (при наличии) лица, составившего описание местоположения границ объекта

ГРАФИЧЕСКОЕ ОПИСАНИЕ
местоположения границ населенных пунктов, территориальных зон, особо охраняемых природных территорий, зон с особыми условиями использования территории

Публичный сервитут для эксплуатации объекта электросетевого хозяйства Линия электропередач ВЛ-10 кВ, литера 7, входящий в Электросетевой комплекс ПС "Монтажная"

(наименование объекта, местоположение границ которого описано (далее - объект))

Раздел 1

Сведения об объекте

№ п/п	Характеристики объекта	Описание характеристик
1	2	3
1.	Местоположение объекта	Свердловская область, г.о Сысертский, поселок Большой Исток
2.	Площадь объекта +/- величина погрешности определения площади (Р +/- Дельта Р)	142 +/- 4 м²
3.	Иные характеристики объекта	Публичный сервитут для эксплуатации объекта электросетевого хозяйства Линия электропередач ВЛ-10 кВ, литера 7, входящий в Электросетевой комплекс ПС "Монтажная", сроком действия на 49 лет для ПАО «Россети Урал», ИНН 6671163413, ОГРН 1056604000970, почтовый адрес: 620017, г. Екатеринбург, пр. Космонавтов, 17а, телефон: + 7 (343) 293-23-59, адрес электронной почты se@rosseti-ural.ru

Раздел 2

Сведения о местоположении границ объекта

1. Система координат МСК-66 зона 1

2. Сведения о характерных точках границ объекта

Обозначение характерных точек границ	Координаты, м		Метод определения координат характерной точки	Средняя квадратическая погрешность положения характерной точки (Mt), м	Описание обозначения точки на местности (при наличии)
	X	Y			
1	2	3	4	5	6
1	377299.38	1544111.04	Метод спутниковых геодезических измерений (определений)	0.1	Закрепление отсутствует
2	377299.48	1544102.63	Метод спутниковых геодезических измерений (определений)	0.1	Закрепление отсутствует
3	377292.27	1544102.54	Метод спутниковых геодезических измерений (определений)	0.1	Закрепление отсутствует
4	377292.18	1544110.96	Метод спутниковых геодезических измерений (определений)	0.1	Закрепление отсутствует
1	377299.38	1544111.04	Метод спутниковых геодезических измерений (определений)	0.1	Закрепление отсутствует
5	377189.21	1543754.67	Метод спутниковых геодезических измерений (определений)	0.1	Закрепление отсутствует
6	377190.18	1543754.40	Метод спутниковых геодезических измерений (определений)	0.1	Закрепление отсутствует
7	377188.20	1543747.22	Метод спутниковых геодезических измерений (определений)	0.1	Закрепление отсутствует
8	377187.23	1543747.49	Метод спутниковых геодезических измерений (определений)	0.1	Закрепление отсутствует
5	377189.21	1543754.67	Метод спутниковых геодезических измерений (определений)	0.1	Закрепление отсутствует
9	377162.54	1543768.76	Метод спутниковых геодезических измерений (определений)	0.1	Закрепление отсутствует

2. Сведения о характерных точках границ объекта					
Обозначение характерных точек границ	**Координаты, м**		**Метод определения координат характерной точки**	**Средняя квадратическая погрешность положения характерной точки (Mt), м**	**Описание обозначения точки на местности (при наличии)**
	X	**Y**			
1	**2**	**3**	**4**	**5**	**6**
10	377168.38	1543764.39	Метод спутниковых геодезических измерений (определений)	0.1	Закрепление отсутствует
11	377167.78	1543763.59	Метод спутниковых геодезических измерений (определений)	0.1	Закрепление отсутствует
12	377161.94	1543767.96	Метод спутниковых геодезических измерений (определений)	0.1	Закрепление отсутствует
9	377162.54	1543768.76	Метод спутниковых геодезических измерений (определений)	0.1	Закрепление отсутствует
13	377083.92	1543839.20	Метод спутниковых геодезических измерений (определений)	0.1	Закрепление отсутствует
14	377084.58	1543838.46	Метод спутниковых геодезических измерений (определений)	0.1	Закрепление отсутствует
15	377079.56	1543834.05	Метод спутниковых геодезических измерений (определений)	0.1	Закрепление отсутствует
16	377078.90	1543834.79	Метод спутниковых геодезических измерений (определений)	0.1	Закрепление отсутствует
13	377083.92	1543839.20	Метод спутниковых геодезических измерений (определений)	0.1	Закрепление отсутствует
17	377710.79	1543722.22	Метод спутниковых геодезических измерений (определений)	0.1	Закрепление отсутствует
18	377711.65	1543721.71	Метод спутниковых геодезических измерений (определений)	0.1	Закрепление отсутствует
19	377708.74	1543716.79	Метод спутниковых геодезических измерений (определений)	0.1	Закрепление отсутствует
20	377707.88	1543717.30	Метод спутниковых геодезических измерений (определений)	0.1	Закрепление отсутствует

2. Сведения о характерных точках границ объекта					
Обозначение характерных точек границ	**Координаты, м**		**Метод определения координат характерной точки**	**Средняя квадратическая погрешность положения характерной точки (Mt), м**	**Описание обозначения точки на местности (при наличии)**
	X	**Y**			
1	**2**	**3**	**4**	**5**	**6**
17	377710.79	1543722.22	Метод спутниковых геодезических измерений (определений)	0.1	Закрепление отсутствует
21	377800.93	1543629.03	Метод спутниковых геодезических измерений (определений)	0.1	Закрепление отсутствует
22	377805.02	1543624.99	Метод спутниковых геодезических измерений (определений)	0.1	Закрепление отсутствует
23	377804.32	1543624.29	Метод спутниковых геодезических измерений (определений)	0.1	Закрепление отсутствует
24	377800.23	1543628.33	Метод спутниковых геодезических измерений (определений)	0.1	Закрепление отсутствует
21	377800.93	1543629.03	Метод спутниковых геодезических измерений (определений)	0.1	Закрепление отсутствует
25	377281.36	1544106.23	Метод спутниковых геодезических измерений (определений)	0.1	Закрепление отсутствует
26	377286.28	1544106.00	Метод спутниковых геодезических измерений (определений)	0.1	Закрепление отсутствует
27	377286.23	1544105.01	Метод спутниковых геодезических измерений (определений)	0.1	Закрепление отсутствует
28	377281.31	1544105.24	Метод спутниковых геодезических измерений (определений)	0.1	Закрепление отсутствует
25	377281.36	1544106.23	Метод спутниковых геодезических измерений (определений)	0.1	Закрепление отсутствует
29	377467.41	1543752.88	Метод спутниковых геодезических измерений (определений)	0.1	Закрепление отсутствует
30	377472.19	1543752.12	Метод спутниковых геодезических измерений (определений)	0.1	Закрепление отсутствует

2. Сведения о характерных точках границ объекта					
Обозначение характерных точек границ	**Координаты, м**		**Метод определения координат характерной точки**	**Средняя квадратическая погрешность положения характерной точки (Mt), м**	**Описание обозначения точки на местности (при наличии)**
	X	**Y**			
1	**2**	**3**	**4**	**5**	**6**
31	377472.03	1543751.14	Метод спутниковых геодезических измерений (определений)	0.1	Закрепление отсутствует
32	377467.25	1543751.90	Метод спутниковых геодезических измерений (определений)	0.1	Закрепление отсутствует
29	377467.41	1543752.88	Метод спутниковых геодезических измерений (определений)	0.1	Закрепление отсутствует
33	377504.29	1543747.06	Метод спутниковых геодезических измерений (определений)	0.1	Закрепление отсутствует
34	377508.42	1543746.38	Метод спутниковых геодезических измерений (определений)	0.1	Закрепление отсутствует
35	377508.26	1543745.40	Метод спутниковых геодезических измерений (определений)	0.1	Закрепление отсутствует
36	377504.13	1543746.08	Метод спутниковых геодезических измерений (определений)	0.1	Закрепление отсутствует
33	377504.29	1543747.06	Метод спутниковых геодезических измерений (определений)	0.1	Закрепление отсутствует
37	377396.87	1543759.92	Метод спутниковых геодезических измерений (определений)	0.1	Закрепление отсутствует
38	377397.14	1543755.82	Метод спутниковых геодезических измерений (определений)	0.1	Закрепление отсутствует
39	377396.15	1543755.75	Метод спутниковых геодезических измерений (определений)	0.1	Закрепление отсутствует
40	377395.88	1543759.85	Метод спутниковых геодезических измерений (определений)	0.1	Закрепление отсутствует
37	377396.87	1543759.92	Метод спутниковых геодезических измерений (определений)	0.1	Закрепление отсутствует

2. Сведения о характерных точках границ объекта					
Обозначение характерных точек границ	**Координаты, м**		**Метод определения координат характерной точки**	**Средняя квадратическая погрешность положения характерной точки (Mt), м**	**Описание обозначения точки на местности (при наличии)**
	X	**Y**			
1	**2**	**3**	**4**	**5**	**6**
41	377806.66	1543615.00	Метод спутниковых геодезических измерений (определений)	0.1	Закрепление отсутствует
42	377807.22	1543614.18	Метод спутниковых геодезических измерений (определений)	0.1	Закрепление отсутствует
43	377803.91	1543611.88	Метод спутниковых геодезических измерений (определений)	0.1	Закрепление отсутствует
44	377803.35	1543612.70	Метод спутниковых геодезических измерений (определений)	0.1	Закрепление отсутствует
41	377806.66	1543615.00	Метод спутниковых геодезических измерений (определений)	0.1	Закрепление отсутствует
45	377095.84	1543875.32	Метод спутниковых геодезических измерений (определений)	0.1	Закрепление отсутствует
46	377099.29	1543873.54	Метод спутниковых геодезических измерений (определений)	0.1	Закрепление отсутствует
47	377098.83	1543872.64	Метод спутниковых геодезических измерений (определений)	0.1	Закрепление отсутствует
48	377095.38	1543874.42	Метод спутниковых геодезических измерений (определений)	0.1	Закрепление отсутствует
45	377095.84	1543875.32	Метод спутниковых геодезических измерений (определений)	0.1	Закрепление отсутствует
49	377237.71	1544105.42	Метод спутниковых геодезических измерений (определений)	0.1	Закрепление отсутствует
50	377239.89	1544102.23	Метод спутниковых геодезических измерений (определений)	0.1	Закрепление отсутствует
51	377239.07	1544101.66	Метод спутниковых геодезических измерений (определений)	0.1	Закрепление отсутствует

2. Сведения о характерных точках границ объекта					
Обозначение характерных точек границ	**Координаты, м**		**Метод определения координат характерной точки**	**Средняя квадратическая погрешность положения характерной точки (Mt), м**	**Описание обозначения точки на местности (при наличии)**
	X	**Y**			
1	**2**	**3**	**4**	**5**	**6**
52	377236.89	1544104.85	Метод спутниковых геодезических измерений (определений)	0.1	Закрепление отсутствует
49	377237.71	1544105.42	Метод спутниковых геодезических измерений (определений)	0.1	Закрепление отсутствует
53	377371.28	1543774.20	Метод спутниковых геодезических измерений (определений)	0.1	Закрепление отсутствует
54	377372.19	1543773.79	Метод спутниковых геодезических измерений (определений)	0.1	Закрепление отсутствует
55	377370.78	1543770.65	Метод спутниковых геодезических измерений (определений)	0.1	Закрепление отсутствует
56	377369.87	1543771.06	Метод спутниковых геодезических измерений (определений)	0.1	Закрепление отсутствует
53	377371.28	1543774.20	Метод спутниковых геодезических измерений (определений)	0.1	Закрепление отсутствует
57	377118.21	1543914.28	Метод спутниковых геодезических измерений (определений)	0.1	Закрепление отсутствует
58	377119.11	1543913.84	Метод спутниковых геодезических измерений (определений)	0.1	Закрепление отсутствует
59	377118.67	1543912.94	Метод спутниковых геодезических измерений (определений)	0.1	Закрепление отсутствует
60	377117.77	1543913.38	Метод спутниковых геодезических измерений (определений)	0.1	Закрепление отсутствует
57	377118.21	1543914.28	Метод спутниковых геодезических измерений (определений)	0.1	Закрепление отсутствует
61	377137.91	1543954.43	Метод спутниковых геодезических измерений (определений)	0.1	Закрепление отсутствует

2. Сведения о характерных точках границ объекта					
Обозначение характерных точек границ	**Координаты, м**		**Метод определения координат характерной точки**	**Средняя квадратическая погрешность положения характерной точки (Mt), м**	**Описание обозначения точки на местности (при наличии)**
	X	**Y**			
1	**2**	**3**	**4**	**5**	**6**
62	377138.81	1543953.99	Метод спутниковых геодезических измерений (определений)	0.1	Закрепление отсутствует
63	377138.37	1543953.09	Метод спутниковых геодезических измерений (определений)	0.1	Закрепление отсутствует
64	377137.47	1543953.53	Метод спутниковых геодезических измерений (определений)	0.1	Закрепление отсутствует
61	377137.91	1543954.43	Метод спутниковых геодезических измерений (определений)	0.1	Закрепление отсутствует
65	377155.99	1543991.21	Метод спутниковых геодезических измерений (определений)	0.1	Закрепление отсутствует
66	377156.89	1543990.77	Метод спутниковых геодезических измерений (определений)	0.1	Закрепление отсутствует
67	377156.45	1543989.87	Метод спутниковых геодезических измерений (определений)	0.1	Закрепление отсутствует
68	377155.55	1543990.31	Метод спутниковых геодезических измерений (определений)	0.1	Закрепление отсутствует
65	377155.99	1543991.21	Метод спутниковых геодезических измерений (определений)	0.1	Закрепление отсутствует
69	377315.88	1543777.26	Метод спутниковых геодезических измерений (определений)	0.1	Закрепление отсутствует
70	377315.92	1543776.26	Метод спутниковых геодезических измерений (определений)	0.1	Закрепление отсутствует
71	377314.92	1543776.22	Метод спутниковых геодезических измерений (определений)	0.1	Закрепление отсутствует
72	377314.88	1543777.22	Метод спутниковых геодезических измерений (определений)	0.1	Закрепление отсутствует

2. Сведения о характерных точках границ объекта					
Обозначение характерных точек границ	**Координаты, м**		**Метод определения координат характерной точки**	**Средняя квадратическая погрешность положения характерной точки (Mt), м**	**Описание обозначения точки на местности (при наличии)**
	X	**Y**			
1	**2**	**3**	**4**	**5**	**6**
69	377315.88	1543777.26	Метод спутниковых геодезических измерений (определений)	0.1	Закрепление отсутствует
73	377542.63	1543724.89	Метод спутниковых геодезических измерений (определений)	0.1	Закрепление отсутствует
74	377542.67	1543723.89	Метод спутниковых геодезических измерений (определений)	0.1	Закрепление отсутствует
75	377541.67	1543723.85	Метод спутниковых геодезических измерений (определений)	0.1	Закрепление отсутствует
76	377541.63	1543724.85	Метод спутниковых геодезических измерений (определений)	0.1	Закрепление отсутствует
73	377542.63	1543724.89	Метод спутниковых геодезических измерений (определений)	0.1	Закрепление отсутствует
77	377533.11	1543730.92	Метод спутниковых геодезических измерений (определений)	0.1	Закрепление отсутствует
78	377533.15	1543729.92	Метод спутниковых геодезических измерений (определений)	0.1	Закрепление отсутствует
79	377532.15	1543729.88	Метод спутниковых геодезических измерений (определений)	0.1	Закрепление отсутствует
80	377532.11	1543730.88	Метод спутниковых геодезических измерений (определений)	0.1	Закрепление отсутствует
77	377533.11	1543730.92	Метод спутниковых геодезических измерений (определений)	0.1	Закрепление отсутствует
81	377763.16	1543668.63	Метод спутниковых геодезических измерений (определений)	0.1	Закрепление отсутствует
82	377763.20	1543667.63	Метод спутниковых геодезических измерений (определений)	0.1	Закрепление отсутствует

2. Сведения о характерных точках границ объекта					
Обозначение характерных точек границ	**Координаты, м**		**Метод определения координат характерной точки**	**Средняя квадратическая погрешность положения характерной точки (Mt), м**	**Описание обозначения точки на местности (при наличии)**
	X	**Y**			
1	**2**	**3**	**4**	**5**	**6**
83	377762.20	1543667.59	Метод спутниковых геодезических измерений (определений)	0.1	Закрепление отсутствует
84	377762.16	1543668.59	Метод спутниковых геодезических измерений (определений)	0.1	Закрепление отсутствует
81	377763.16	1543668.63	Метод спутниковых геодезических измерений (определений)	0.1	Закрепление отсутствует
85	377531.00	1543731.81	Метод спутниковых геодезических измерений (определений)	0.1	Закрепление отсутствует
86	377531.04	1543730.81	Метод спутниковых геодезических измерений (определений)	0.1	Закрепление отсутствует
87	377530.04	1543730.77	Метод спутниковых геодезических измерений (определений)	0.1	Закрепление отсутствует
88	377530.00	1543731.77	Метод спутниковых геодезических измерений (определений)	0.1	Закрепление отсутствует
85	377531.00	1543731.81	Метод спутниковых геодезических измерений (определений)	0.1	Закрепление отсутствует
89	377347.10	1543775.72	Метод спутниковых геодезических измерений (определений)	0.1	Закрепление отсутствует
90	377347.14	1543774.72	Метод спутниковых геодезических измерений (определений)	0.1	Закрепление отсутствует
91	377346.14	1543774.68	Метод спутниковых геодезических измерений (определений)	0.1	Закрепление отсутствует
92	377346.10	1543775.68	Метод спутниковых геодезических измерений (определений)	0.1	Закрепление отсутствует
89	377347.10	1543775.72	Метод спутниковых геодезических измерений (определений)	0.1	Закрепление отсутствует

2. Сведения о характерных точках границ объекта					
Обозначение характерных точек границ	**Координаты, м**		**Метод определения координат характерной точки**	**Средняя квадратическая погрешность положения характерной точки (Mt), м**	**Описание обозначения точки на местности (при наличии)**
	X	**Y**			
1	**2**	**3**	**4**	**5**	**6**
93	377645.02	1543725.39	Метод спутниковых геодезических измерений (определений)	0.1	Закрепление отсутствует
94	377645.06	1543724.39	Метод спутниковых геодезических измерений (определений)	0.1	Закрепление отсутствует
95	377644.06	1543724.35	Метод спутниковых геодезических измерений (определений)	0.1	Закрепление отсутствует
96	377644.02	1543725.35	Метод спутниковых геодезических измерений (определений)	0.1	Закрепление отсутствует
93	377645.02	1543725.39	Метод спутниковых геодезических измерений (определений)	0.1	Закрепление отсутствует
97	377596.69	1543727.70	Метод спутниковых геодезических измерений (определений)	0.1	Закрепление отсутствует
98	377596.73	1543726.70	Метод спутниковых геодезических измерений (определений)	0.1	Закрепление отсутствует
99	377595.73	1543726.66	Метод спутниковых геодезических измерений (определений)	0.1	Закрепление отсутствует
100	377595.69	1543727.66	Метод спутниковых геодезических измерений (определений)	0.1	Закрепление отсутствует
97	377596.69	1543727.70	Метод спутниковых геодезических измерений (определений)	0.1	Закрепление отсутствует
101	377275.13	1543751.75	Метод спутниковых геодезических измерений (определений)	0.1	Закрепление отсутствует
102	377275.17	1543750.75	Метод спутниковых геодезических измерений (определений)	0.1	Закрепление отсутствует
103	377274.17	1543750.71	Метод спутниковых геодезических измерений (определений)	0.1	Закрепление отсутствует

2. Сведения о характерных точках границ объекта					
Обозначение характерных точек границ	**Координаты, м**		**Метод определения координат характерной точки**	**Средняя квадратическая погрешность положения характерной точки (Mt), м**	**Описание обозначения точки на местности (при наличии)**
	X	**Y**			
1	**2**	**3**	**4**	**5**	**6**
104	377274.13	1543751.71	Метод спутниковых геодезических измерений (определений)	0.1	Закрепление отсутствует
101	377275.13	1543751.75	Метод спутниковых геодезических измерений (определений)	0.1	Закрепление отсутствует
105	377173.97	1544027.16	Метод спутниковых геодезических измерений (определений)	0.1	Закрепление отсутствует
106	377174.86	1544026.71	Метод спутниковых геодезических измерений (определений)	0.1	Закрепление отсутствует
107	377174.41	1544025.82	Метод спутниковых геодезических измерений (определений)	0.1	Закрепление отсутствует
108	377173.52	1544026.27	Метод спутниковых геодезических измерений (определений)	0.1	Закрепление отсутствует
105	377173.97	1544027.16	Метод спутниковых геодезических измерений (определений)	0.1	Закрепление отсутствует
109	377117.62	1543805.05	Метод спутниковых геодезических измерений (определений)	0.1	Закрепление отсутствует
110	377118.39	1543804.42	Метод спутниковых геодезических измерений (определений)	0.1	Закрепление отсутствует
111	377117.76	1543803.65	Метод спутниковых геодезических измерений (определений)	0.1	Закрепление отсутствует
112	377116.99	1543804.27	Метод спутниковых геодезических измерений (определений)	0.1	Закрепление отсутствует
109	377117.62	1543805.05	Метод спутниковых геодезических измерений (определений)	0.1	Закрепление отсутствует
113	377206.49	1544067.28	Метод спутниковых геодезических измерений (определений)	0.1	Закрепление отсутствует

2. Сведения о характерных точках границ объекта

Обозначение характерных точек границ	Координаты, м		Метод определения координат характерной точки	Средняя квадратическая погрешность положения характерной точки (Mt), м	Описание обозначения точки на местности (при наличии)
	X	Y			
1	2	3	4	5	6
114	377207.26	1544066.65	Метод спутниковых геодезических измерений (определений)	0.1	Закрепление отсутствует
115	377206.63	1544065.88	Метод спутниковых геодезических измерений (определений)	0.1	Закрепление отсутствует
116	377205.86	1544066.51	Метод спутниковых геодезических измерений (определений)	0.1	Закрепление отсутствует
113	377206.49	1544067.28	Метод спутниковых геодезических измерений (определений)	0.1	Закрепление отсутствует

3. Сведения о характерных точках части (частей) границы объекта

Обозначение характерных точек части границы	Координаты, м		Метод определения координат характерной точки	Средняя квадратическая погрешность положения характерной точки (Mt), м	Описание обозначения точки на местности (при наличии)
	X	Y			
1	2	3	4	5	6
-	-	-	-	-	-

Раздел 3

Сведения о местоположении измененных (уточненных) границ объекта

1. Система координат -

2. Сведения о характерных точках границ объекта

Обозначение характерных точек границ	Существующие координаты, м		Измененные (уточненные) координаты, м		Метод определения координат характерной точки	Средняя квадратическая погрешность положения характерной точки (Mt), м	Описание обозначения точки на местности (при наличии)
	X	Y	X	Y			
1	2	3	4	5	6	7	8
-	-	-	-	-	-	-	

3. Сведения о характерных точках части (частей) границы объекта

Обозначение характерных точек части границы	Существующие координаты, м		Измененные (уточненные) координаты, м		Метод определения координат характерной точки	Средняя квадратическая погрешность положения характерной точки (Mt), м	Описание обозначения точки на местности (при наличии)
	X	Y	X	Y			
1	2	3	4	5	6	7	8
-	-	-	-	-	-	-	

Сообщение № 58
о возможном установлении публичного сервитута

Руководствуясь статьей 39.42 Земельного кодекса Российской Федерации, Администрация Сысертского муниципального округа сообщает о возможном установлении публичного сервитута сроком на 49 лет для эксплуатации объекта электросетевого хозяйства: «Линия электропередач ВЛ-10 кВ, литера 9, входящий в Электросетевой комплекс

ПС «Монтажная», находящегося в границах населенного пункта поселок Большой Исток Сысертского муниципального округа Свердловской области, в отношении следующих земель и части земельного участка, общей площадью – 23 кв.м:

1) земель кадастрового квартала 66:25:0101006, площадью 12 кв.м, государственная собственность на которые не разграничена, расположенных в границах населенного пункта поселок Большой Исток Сысертского муниципального округа Свердловской области;

2) части земельного участка, площадью 11 кв.м, с кадастровым номером 66:25:0101006:150, площадью 20000 кв.м, с видом разрешенного использования - под объект промышленности (расширение производственной базы), с категорией земель - земли населенных пунктов, расположенного по адресу: Свердловская область, Сысертский район, поселок Большой Исток, улица Ленина, дом 171.

Ознакомиться с ходатайством об установлении публичного сервитута и прилагаемым к нему описанием местоположения границ публичного сервитута можно по адресу: 624022, Свердловская область, город Сысерть, улица Ленина, дом 35, кабинет № 49, в приемное время: вторник, четверг с 15-00 до 17-00 часов, описание местоположения границ публичного сервитута размещено на сайте Сысертского муниципального округа в сети Интернет: https://admsysert.ru/administration/zemelno-imushchestvennye-otnosheniya/publichniyservitut/message.

Правообладатели земельных участков, в отношении которых испрашивается публичный сервитут, если их права (обременения права) не зарегистрированы в Едином государственном реестре недвижимости, могут обратиться с заявлением об учете их прав (обременений права) на земельные участки с приложением копий документов, подтверждающих эти права (обременения права) в Администрацию Сысертского муниципального округа по адресу: 624022, Свердловская область, город Сысерть, улица Ленина, дом 35, кабинет № 3, в приемное время: понедельник – пятница с 08-00 до 17-00 часов. Срок подачи заявления - в течение 15 (пятнадцати) дней со дня опубликования данного извещения.

Схема расположения границ публичного сервитута



Масштаб 1:150

Условные обозначения

Выносной лист 1 - Обозначение выносного листа

1 - Обозначение новой характерной точки

:28 - Кадастровый номер земельного участка

Публичный сервитут 1 - Публичный сервитут для эксплуатации объекта электросетевого хозяйства Линия электропередач ВЛ-10 кВ, литера 9, входящий в Электросетевой комплекс ПС "Монтажная"

- Граница кадастрового квартала

66:25-4.132 поселок Большой Исток Сысертского городского округа Свердловской области - реестровый номер и наименование границы административного деления

(1) - Номер контура публичного сервитута

• - Характерная точка границы, сведения о которой позволяют однозначно определить ее положение на местности

66:43:0101022 - Номер кадастрового квартала

- Проектная граница публичного сервитута

- Граница населенного пункта

- Граница земельного участка, пересекающего сервитут

Подпись _____

Дата "____" _____ _____г.

Место для оттиска печати (при наличии) лица, составившего описание местоположения границ объекта

ГРАФИЧЕСКОЕ ОПИСАНИЕ
местоположения границ населенных пунктов, территориальных зон, особо охраняемых природных территорий, зон с особыми условиями использования территории

Публичный сервитут для эксплуатации объекта электросетевого хозяйства Линия электропередач ВЛ-10 кВ, литера 9, входящий в Электросетевой комплекс ПС "Монтажная"

(наименование объекта, местоположение границ которого описано (далее - объект))

Раздел 1

Сведения об объекте

№ п/п	Характеристики объекта	Описание характеристик
1	2	3
1.	Местоположение объекта	Свердловская область, г.о Сысертский, поселок Большой Исток
2.	Площадь объекта +/- величина погрешности определения площади (Р +/- Дельта Р)	23 +/- 2 м²
3.	Иные характеристики объекта	Публичный сервитут для эксплуатации объекта электросетевого хозяйства Линия электропередач ВЛ-10 кВ, литера 9, входящий в Электросетевой комплекс ПС "Монтажная", сроком действия на 49 лет для ПАО «Россети Урал», ИНН 6671163413, ОГРН 1056604000970, почтовый адрес: 620017, г. Екатеринбург, пр. Космонавтов, 17а, телефон: + 7 (343) 293-23-59, адрес электронной почты se@rosseti-ural.ru

Раздел 2

Сведения о местоположении границ объекта

1. Система координат МСК-66 зона 1

2. Сведения о характерных точках границ объекта

Обозначение характерных точек границ	Координаты, м		Метод определения координат характерной точки	Средняя квадратическая погрешность положения характерной точки (Mt), м	Описание обозначения точки на местности (при наличии)
	X	Y			
1	2	3	4	5	6
1	377412.43	1543597.62	Метод спутниковых геодезических измерений (определений)	0.1	Закрепление отсутствует
2	377406.62	1543590.38	Метод спутниковых геодезических измерений (определений)	0.1	Закрепление отсутствует
3	377406.04	1543597.17	Метод спутниковых геодезических измерений (определений)	0.1	Закрепление отсутствует
1	377412.43	1543597.62	Метод спутниковых геодезических измерений (определений)	0.1	Закрепление отсутствует
4	377400.23	1543593.17	Метод спутниковых геодезических измерений (определений)	0.1	Закрепление отсутствует
5	377400.76	1543592.32	Метод спутниковых геодезических измерений (определений)	0.1	Закрепление отсутствует
6	377399.91	1543591.79	Метод спутниковых геодезических измерений (определений)	0.1	Закрепление отсутствует
7	377399.38	1543592.64	Метод спутниковых геодезических измерений (определений)	0.1	Закрепление отсутствует
4	377400.23	1543593.17	Метод спутниковых геодезических измерений (определений)	0.1	Закрепление отсутствует

3. Сведения о характерных точках части (частей) границы объекта					
Обозначение характерных точек части границы	**Координаты, м**		**Метод определения координат характерной точки**	**Средняя квадратическая погрешность положения характерной точки (Mt), м**	**Описание обозначения точки на местности (при наличии)**
	X	**Y**			
1	**2**	**3**	**4**	**5**	**6**
-	-	-	-	-	-

Раздел 3

Сведения о местоположении измененных (уточненных) границ объекта

1. Система координат -

2. Сведения о характерных точках границ объекта

Обозначение характерных точек границ	Существующие координаты, м		Измененные (уточненные) координаты, м		Метод определения координат характерной точки	Средняя квадратическая погрешность положения характерной точки (Mt), м	Описание обозначения точки на местности (при наличии)
	X	Y	X	Y			
1	2	3	4	5	6	7	8
-	-	-	-	-	-	-	

3. Сведения о характерных точках части (частей) границы объекта

Обозначение характерных точек части границы	Существующие координаты, м		Измененные (уточненные) координаты, м		Метод определения координат характерной точки	Средняя квадратическая погрешность положения характерной точки (Mt), м	Описание обозначения точки на местности (при наличии)
	X	Y	X	Y			
1	2	3	4	5	6	7	8
-	-	-	-	-	-	-	

Сообщение № 59
о возможном установлении публичного сервитута

Руководствуясь статьей 39.42 Земельного кодекса Российской Федерации, Администрация Сысертского муниципального округа сообщает о возможном установлении публичного сервитута сроком на 49 лет для эксплуатации объекта электросетевого хозяйства: «Линия электропередач ВЛ-0,4 кВ, литера 17, входящий в Электросетевой комплекс ПС «Монтажная», находящегося в границах населенного пункта поселок Большой Исток Сысертского муниципального округа Свердловской области, в отношении следующих земель и части земельного участка, общей площадью – 26 кв.м:

1) земель кадастрового квартала 66:25:0101001, площадью 24 кв.м, государственная собственность на которые не разграничена, расположенных в границах населенного пункта поселок Большой Исток Сысертского муниципального округа Свердловской области;

2) части земельного участка, площадью 1 кв.м, с кадастровым номером 66:25:0101001:228, площадью 489 кв.м, с видом разрешенного использования - для размещения магазина, с категорией земель - земли населенных пунктов, расположенного по адресу: Российская Федерация, Свердловская область, городской округ Сысертский, поселок Большой Исток, улица Гагарина, земельный участок 3А;

3) части земельного участка, площадью 1 кв.м, с кадастровым номером 66:25:0101001:169, площадью 2227 кв.м, с видом разрешенного использования - под многоквартирный жилой дом, с категорией земель - земли населенных пунктов, расположенного по адресу: Свердловская область, Сысертский район, поселок Большой Исток, улица Гагарина, дом 5.

Ознакомиться с ходатайством об установлении публичного сервитута и прилагаемым к нему описанием местоположения границ публичного сервитута можно по адресу: 624022, Свердловская область, город Сысерть, улица Ленина, дом 35, кабинет № 49, в приемное время: вторник, четверг с 15-00 до 17-00 часов, описание местоположения границ публичного сервитута размещено на сайте Сысертского муниципального округа в сети Интернет: https://admsysert.ru/administration/zemelno-imushchestvennye-otnosheniya/publichniy-servitut/message.

Правообладатели земельных участков, в отношении которых испрашивается публичный сервитут, если их права (обременения права) не зарегистрированы в Едином государственном реестре недвижимости, могут обратиться с заявлением об учете их прав (обременений права) на земельные участки с приложением копий документов, подтверждающих эти права (обременения права) в Администрацию Сысертского муниципального округа по адресу: 624022, Свердловская область, город Сысерть, улица Ленина, дом 35, кабинет № 3, в приемное время: понедельник – пятница с 08-00 до 17-00 часов. Срок подачи заявления - в течение 15 (пятнадцати) дней со дня опубликования данного извещения.

Схема расположения границ публичного сервитута



Масштаб 1:700

Условные обозначения

- Обозначение выносного листа
- Обозначение новой характерной точки
- Кадастровый номер земельного участка
- Публичный сервитут для эксплуатации объекта электросетевого хозяйства Линия электропередач ВЛ -0,4 кВ, литера 17, входящий в Электросетевой комплекс ПС "Монтажная"
- Граница кадастрового квартала
- реестровый номер и наименование границы административного деления
- Номер контура публичного сервитута
- Характерная точка границы, сведения о которой позволяют однозначно определить ее положение на местности
- Номер кадастрового квартала
- Проектная граница публичного сервитута
- Граница населенного пункта
- Граница земельного участка, пересекающего сервитут

Подпись _____

Дата "____" _____ г.

ГРАФИЧЕСКОЕ ОПИСАНИЕ
местоположения границ населенных пунктов, территориальных зон, особо охраняемых природных территорий, зон с особыми условиями использования территории

Публичный сервитут для эксплуатации объекта электросетевого хозяйства Линия электропередач ВЛ -0,4 кВ, литера 17, входящий в Электросетевой комплекс ПС "Монтажная"

(наименование объекта, местоположение границ которого описано (далее - объект))

Раздел 1

Сведения об объекте

№ п/п	Характеристики объекта	Описание характеристик
1	2	3
1.	Местоположение объекта	Свердловская область, г.о Сысертский, поселок Большой Исток
2.	Площадь объекта +/- величина погрешности определения площади (Р +/- Дельта Р)	26 +/- 2 м²
3.	Иные характеристики объекта	Публичный сервитут для эксплуатации объекта электросетевого хозяйства Линия электропередач ВЛ -0,4 кВ, литера 17, входящий в Электросетевой комплекс ПС "Монтажная", сроком действия на 49 лет для ПАО «Россети Урал», ИНН 6671163413, ОГРН 1056604000970, почтовый адрес: 620017, г. Екатеринбург, пр. Космонавтов, 17а, телефон: + 7 (343) 293-23-59, адрес электронной почты se@rosseti-ural.ru

Раздел 2

Сведения о местоположении границ объекта

1. Система координат МСК-66 зона 1

2. Сведения о характерных точках границ объекта

Обозначение характерных точек границ	Координаты, м		Метод определения координат характерной точки	Средняя квадратическая погрешность положения характерной точки (Mt), м	Описание обозначения точки на местности (при наличии)
	X	Y			
1	2	3	4	5	6
1	378295.82	1544180.20	Метод спутниковых геодезических измерений (определений)	0.1	Закрепление отсутствует
2	378296.21	1544176.86	Метод спутниковых геодезических измерений (определений)	0.1	Закрепление отсутствует
3	378293.21	1544176.51	Метод спутниковых геодезических измерений (определений)	0.1	Закрепление отсутствует
4	378292.82	1544179.85	Метод спутниковых геодезических измерений (определений)	0.1	Закрепление отсутствует
1	378295.82	1544180.20	Метод спутниковых геодезических измерений (определений)	0.1	Закрепление отсутствует
5	378247.65	1544187.85	Метод спутниковых геодезических измерений (определений)	0.1	Закрепление отсутствует
6	378247.77	1544186.85	Метод спутниковых геодезических измерений (определений)	0.1	Закрепление отсутствует
7	378246.77	1544186.73	Метод спутниковых геодезических измерений (определений)	0.1	Закрепление отсутствует
8	378246.65	1544187.73	Метод спутниковых геодезических измерений (определений)	0.1	Закрепление отсутствует
5	378247.65	1544187.85	Метод спутниковых геодезических измерений (определений)	0.1	Закрепление отсутствует
9	378291.46	1544193.12	Метод спутниковых геодезических измерений (определений)	0.1	Закрепление отсутствует

2. Сведения о характерных точках границ объекта					
Обозначение характерных точек границ	**Координаты, м**		**Метод определения координат характерной точки**	**Средняя квадратическая погрешность положения характерной точки (Mt), м**	**Описание обозначения точки на местности (при наличии)**
	X	**Y**			
1	**2**	**3**	**4**	**5**	**6**
10	378291.58	1544192.12	Метод спутниковых геодезических измерений (определений)	0.1	Закрепление отсутствует
11	378290.58	1544192.00	Метод спутниковых геодезических измерений (определений)	0.1	Закрепление отсутствует
12	378290.46	1544193.00	Метод спутниковых геодезических измерений (определений)	0.1	Закрепление отсутствует
9	378291.46	1544193.12	Метод спутниковых геодезических измерений (определений)	0.1	Закрепление отсутствует
13	378232.89	1544269.60	Метод спутниковых геодезических измерений (определений)	0.1	Закрепление отсутствует
14	378233.01	1544268.60	Метод спутниковых геодезических измерений (определений)	0.1	Закрепление отсутствует
15	378232.01	1544268.48	Метод спутниковых геодезических измерений (определений)	0.1	Закрепление отсутствует
16	378231.89	1544269.48	Метод спутниковых геодезических измерений (определений)	0.1	Закрепление отсутствует
13	378232.89	1544269.60	Метод спутниковых геодезических измерений (определений)	0.1	Закрепление отсутствует
17	378223.85	1544321.68	Метод спутниковых геодезических измерений (определений)	0.1	Закрепление отсутствует
18	378224.18	1544320.73	Метод спутниковых геодезических измерений (определений)	0.1	Закрепление отсутствует
19	378223.23	1544320.40	Метод спутниковых геодезических измерений (определений)	0.1	Закрепление отсутствует
20	378222.90	1544321.35	Метод спутниковых геодезических измерений (определений)	0.1	Закрепление отсутствует

2. Сведения о характерных точках границ объекта

Обозначение характерных точек границ	Координаты, м		Метод определения координат характерной точки	Средняя квадратическая погрешность положения характерной точки (Mt), м	Описание обозначения точки на местности (при наличии)
	X	Y			
1	2	3	4	5	6
17	378223.85	1544321.68	Метод спутниковых геодезических измерений (определений)	0.1	Закрепление отсутствует
21	378160.55	1544544.48	Метод спутниковых геодезических измерений (определений)	0.1	Закрепление отсутствует
22	378160.70	1544543.48	Метод спутниковых геодезических измерений (определений)	0.1	Закрепление отсутствует
23	378159.70	1544543.34	Метод спутниковых геодезических измерений (определений)	0.1	Закрепление отсутствует
24	378159.56	1544544.33	Метод спутниковых геодезических измерений (определений)	0.1	Закрепление отсутствует
21	378160.55	1544544.48	Метод спутниковых геодезических измерений (определений)	0.1	Закрепление отсутствует
25	378193.23	1544310.86	Метод спутниковых геодезических измерений (определений)	0.1	Закрепление отсутствует
26	378193.38	1544309.87	Метод спутниковых геодезических измерений (определений)	0.1	Закрепление отсутствует
27	378192.39	1544309.72	Метод спутниковых геодезических измерений (определений)	0.1	Закрепление отсутствует
28	378192.24	1544310.71	Метод спутниковых геодезических измерений (определений)	0.1	Закрепление отсутствует
25	378193.23	1544310.86	Метод спутниковых геодезических измерений (определений)	0.1	Закрепление отсутствует
29	378186.81	1544356.66	Метод спутниковых геодезических измерений (определений)	0.1	Закрепление отсутствует
30	378186.96	1544355.67	Метод спутниковых геодезических измерений (определений)	0.1	Закрепление отсутствует

2. Сведения о характерных точках границ объекта					
Обозначение характерных точек границ	**Координаты, м**		**Метод определения координат характерной точки**	**Средняя квадратическая погрешность положения характерной точки (Mt), м**	**Описание обозначения точки на местности (при наличии)**
	X	**Y**			
1	**2**	**3**	**4**	**5**	**6**
31	378185.97	1544355.52	Метод спутниковых геодезических измерений (определений)	0.1	Закрепление отсутствует
32	378185.82	1544356.51	Метод спутниковых геодезических измерений (определений)	0.1	Закрепление отсутствует
29	378186.81	1544356.66	Метод спутниковых геодезических измерений (определений)	0.1	Закрепление отсутствует
33	378198.69	1544273.07	Метод спутниковых геодезических измерений (определений)	0.1	Закрепление отсутствует
34	378198.82	1544272.08	Метод спутниковых геодезических измерений (определений)	0.1	Закрепление отсутствует
35	378197.83	1544271.95	Метод спутниковых геодезических измерений (определений)	0.1	Закрепление отсутствует
36	378197.70	1544272.94	Метод спутниковых геодезических измерений (определений)	0.1	Закрепление отсутствует
33	378198.69	1544273.07	Метод спутниковых геодезических измерений (определений)	0.1	Закрепление отсутствует
37	378236.59	1544238.79	Метод спутниковых геодезических измерений (определений)	0.1	Закрепление отсутствует
38	378236.72	1544237.80	Метод спутниковых геодезических измерений (определений)	0.1	Закрепление отсутствует
39	378235.73	1544237.67	Метод спутниковых геодезических измерений (определений)	0.1	Закрепление отсутствует
40	378235.60	1544238.66	Метод спутниковых геодезических измерений (определений)	0.1	Закрепление отсутствует
37	378236.59	1544238.79	Метод спутниковых геодезических измерений (определений)	0.1	Закрепление отсутствует

2. Сведения о характерных точках границ объекта

Обозначение характерных точек границ	Координаты, м		Метод определения координат характерной точки	Средняя квадратическая погрешность положения характерной точки (Mt), м	Описание обозначения точки на местности (при наличии)
	X	Y			
1	2	3	4	5	6
41	378188.55	1544344.94	Метод спутниковых геодезических измерений (определений)	0.1	Закрепление отсутствует
42	378188.68	1544343.95	Метод спутниковых геодезических измерений (определений)	0.1	Закрепление отсутствует
43	378187.69	1544343.82	Метод спутниковых геодезических измерений (определений)	0.1	Закрепление отсутствует
44	378187.56	1544344.81	Метод спутниковых геодезических измерений (определений)	0.1	Закрепление отсутствует
41	378188.55	1544344.94	Метод спутниковых геодезических измерений (определений)	0.1	Закрепление отсутствует
45	378178.76	1544414.34	Метод спутниковых геодезических измерений (определений)	0.1	Закрепление отсутствует
46	378178.89	1544413.35	Метод спутниковых геодезических измерений (определений)	0.1	Закрепление отсутствует
47	378177.90	1544413.22	Метод спутниковых геодезических измерений (определений)	0.1	Закрепление отсутствует
48	378177.77	1544414.21	Метод спутниковых геодезических измерений (определений)	0.1	Закрепление отсутствует
45	378178.76	1544414.34	Метод спутниковых геодезических измерений (определений)	0.1	Закрепление отсутствует
49	378172.97	1544455.59	Метод спутниковых геодезических измерений (определений)	0.1	Закрепление отсутствует
50	378173.10	1544454.60	Метод спутниковых геодезических измерений (определений)	0.1	Закрепление отсутствует
51	378172.11	1544454.47	Метод спутниковых геодезических измерений (определений)	0.1	Закрепление отсутствует

2. Сведения о характерных точках границ объекта					
Обозначение характерных точек границ	**Координаты, м**		**Метод определения координат характерной точки**	**Средняя квадратическая погрешность положения характерной точки (Mt), м**	**Описание обозначения точки на местности (при наличии)**
	X	**Y**			
1	**2**	**3**	**4**	**5**	**6**
52	378171.98	1544455.46	Метод спутниковых геодезических измерений (определений)	0.1	Закрепление отсутствует
49	378172.97	1544455.59	Метод спутниковых геодезических измерений (определений)	0.1	Закрепление отсутствует
53	378166.75	1544500.75	Метод спутниковых геодезических измерений (определений)	0.1	Закрепление отсутствует
54	378166.88	1544499.76	Метод спутниковых геодезических измерений (определений)	0.1	Закрепление отсутствует
55	378165.89	1544499.63	Метод спутниковых геодезических измерений (определений)	0.1	Закрепление отсутствует
56	378165.76	1544500.62	Метод спутниковых геодезических измерений (определений)	0.1	Закрепление отсутствует
53	378166.75	1544500.75	Метод спутниковых геодезических измерений (определений)	0.1	Закрепление отсутствует
57	378203.78	1544234.65	Метод спутниковых геодезических измерений (определений)	0.1	Закрепление отсутствует
58	378203.91	1544233.66	Метод спутниковых геодезических измерений (определений)	0.1	Закрепление отсутствует
59	378202.92	1544233.53	Метод спутниковых геодезических измерений (определений)	0.1	Закрепление отсутствует
60	378202.79	1544234.52	Метод спутниковых геодезических измерений (определений)	0.1	Закрепление отсутствует
57	378203.78	1544234.65	Метод спутниковых геодезических измерений (определений)	0.1	Закрепление отсутствует
61	378210.52	1544183.40	Метод спутниковых геодезических измерений (определений)	0.1	Закрепление отсутствует

2. Сведения о характерных точках границ объекта

Обозначение характерных точек границ	Координаты, м		Метод определения координат характерной точки	Средняя квадратическая погрешность положения характерной точки (Mt), м	Описание обозначения точки на местности (при наличии)
	X	Y			
1	2	3	4	5	6
62	378210.57	1544182.41	Метод спутниковых геодезических измерений (определений)	0.1	Закрепление отсутствует
63	378209.58	1544182.36	Метод спутниковых геодезических измерений (определений)	0.1	Закрепление отсутствует
64	378209.53	1544183.35	Метод спутниковых геодезических измерений (определений)	0.1	Закрепление отсутствует
61	378210.52	1544183.40	Метод спутниковых геодезических измерений (определений)	0.1	Закрепление отсутствует
65	378168.12	1544181.27	Метод спутниковых геодезических измерений (определений)	0.1	Закрепление отсутствует
66	378168.17	1544180.28	Метод спутниковых геодезических измерений (определений)	0.1	Закрепление отсутствует
67	378167.18	1544180.23	Метод спутниковых геодезических измерений (определений)	0.1	Закрепление отсутствует
68	378167.13	1544181.22	Метод спутниковых геодезических измерений (определений)	0.1	Закрепление отсутствует
65	378168.12	1544181.27	Метод спутниковых геодезических измерений (определений)	0.1	Закрепление отсутствует

3. Сведения о характерных точках части (частей) границы объекта

Обозначение характерных точек части границы	Координаты, м		Метод определения координат характерной точки	Средняя квадратическая погрешность положения характерной точки (Mt), м	Описание обозначения точки на местности (при наличии)
	X	Y			
1	2	3	4	5	6
-	-	-	-	-	-

Раздел 3

Сведения о местоположении измененных (уточненных) границ объекта

1. Система координат -

2. Сведения о характерных точках границ объекта

Обозначение характерных точек границ	Существующие координаты, м		Измененные (уточненные) координаты, м		Метод определения координат характерной точки	Средняя квадратическая погрешность положения характерной точки (Mt), м	Описание обозначения точки на местности (при наличии)
	X	Y	X	Y			
1	2	3	4	5	6	7	8
-	-	-	-	-	-	-	

3. Сведения о характерных точках части (частей) границы объекта

Обозначение характерных точек части границы	Существующие координаты, м		Измененные (уточненные) координаты, м		Метод определения координат характерной точки	Средняя квадратическая погрешность положения характерной точки (Mt), м	Описание обозначения точки на местности (при наличии)
	X	Y	X	Y			
1	2	3	4	5	6	7	8
-	-	-	-	-	-	-	

Сообщение № 60
о возможном установлении публичного сервитута

Руководствуясь статьей 39.42 Земельного кодекса Российской Федерации, Администрация Сысертского муниципального округа сообщает о возможном установлении публичного сервитута сроком на 49 лет для эксплуатации объекта электросетевого хозяйства: «Линия электропередач ВЛ-0,4 кВ, литера 18А, входящий в Электросетевой комплекс ПС «Монтажная», находящегося в границах населенного пункта поселок Большой Исток Сысертского муниципального округа Свердловской области, в отношении следующих земель и части земельного участка, общей площадью – 84 кв.м:

1) земель кадастрового квартала 66:25:0101001, 66:25:0101003, площадью 75 кв.м, государственная собственность на которые не разграничена, расположенных в границах населенного пункта поселок Большой Исток Сысертского муниципального округа Свердловской области;

2) части земельного участка, площадью 2 кв.м, с кадастровым номером 66:25:0101001:1039, площадью 447 кв.м, с видом разрешенного использования - коммунальное обслуживание, с категорией земель - земли населенных пунктов, расположенного по адресу: Свердловская область, Сысертский район, поселок Большой Исток, улица Демьяна Бедного, улица 1 Мая;

3) части земельного участка, площадью 3 кв.м, с кадастровым номером 66:25:0101001:1046, площадью 43 кв.м, с видом разрешенного использования - коммунальное обслуживание, с категорией земель - земли населенных пунктов, расположенного по адресу: Свердловская область, Сысертский район, поселок Большой Исток, улица Демьяна Бедного, улица 1 Мая;

4) части земельного участка, площадью 1 кв.м, с кадастровым номером 66:25:0101003:681, площадью 556 кв.м, с видом разрешенного использования - коммунальное обслуживание, с категорией земель - земли населенных пунктов, расположенного по адресу: Свердловская область, Сысертский район, поселок Большой Исток, улица Демьяна Бедного, улица 1 Мая;

5) части земельного участка, площадью 1 кв.м, с кадастровым номером 66:25:0101001:1082, площадью 805 кв.м, с видом разрешенного использования - для ведения личного подсобного хозяйства (приусадебный земельный участок), с категорией земель - земли населенных пунктов, расположенного по адресу: Свердловская область, Сысертский район, поселок Большой Исток, улица 1 Мая, 18-2;

6) части земельного участка, площадью 1 кв.м, с кадастровым номером 66:25:0101001:94, площадью 1609 кв.м, с видом разрешенного использования - для ведения личного подсобного хозяйства (приусадебный земельный участок), с категорией земель - земли населенных пунктов, расположенного по адресу: Свердловская область, Сысертский район, поселок Большой Исток, 1 Мая, дом 18;

7) части земельного участка, площадью 1 кв.м, с кадастровым номером 66:25:0101001:130, площадью 1337 кв.м, с видом разрешенного использования - для ведения личного подсобного хозяйства (приусадебный земельный участок), с категорией земель - земли населенных пунктов, расположенного по адресу: Свердловская область, Сысертский район, поселок Большой Исток, улица Демьяна Бедного, дом 22.

Ознакомиться с ходатайством об установлении публичного сервитута и прилагаемым к нему описанием местоположения границ публичного сервитута можно по адресу: 624022, Свердловская область, город Сысерть, улица Ленина, дом 35, кабинет № 49, в приемное время: вторник, четверг с 15-00 до 17-00 часов, описание местоположения границ публичного сервитута размещено на сайте Сысертского муниципального округа в сети Интернет: https://admsysert.ru/administration/zemelno-imushchestvennye-otnosheniya/publichniy-servitut/message.

Правообладатели земельных участков, в отношении которых испрашивается публичный сервитут, если их права (обременения права) не зарегистрированы в Едином государственном реестре недвижимости, могут обратиться с заявлением об учете их прав (обременений права)

на земельные участки с приложением копий документов, подтверждающих эти права (обременения права) в Администрацию Сысертского муниципального округа по адресу: 624022, Свердловская область, город Сысерть, улица Ленина, дом 35, кабинет № 3, в приемное время: понедельник – пятница с 08-00 до 17-00 часов. Срок подачи заявления - в течение 15 (пятнадцати) дней со дня опубликования данного извещения.

Схема расположения границ публичного сервитута



Масштаб 1:1500

Условные обозначения


- Обозначение выносного листа
- Обозначение новой характерной точки
- Кадастровый номер земельного участка
- Публичный сервитут для эксплуатации объекта электросетевого хозяйства Линия электропередач ВЛ -0,4 кВ, литера 18А, входящий в Электросетевой комплекс ПС "Монтажная"
- Граница кадастрового квартала
- реестровый номер и наименование границы административного деления
- Номер контура публичного сервитута
- Характерная точка границы, сведения о которой позволяют однозначно определить ее положение на местности
- Номер кадастрового квартала
- Проектная граница публичного сервитута
- Граница населенного пункта
- Граница земельного участка, пересекающего сервитут

Подпись _____

Дата "____" _____ _____ г.

Схема расположения границ публичного сервитута

Выносной лист 1

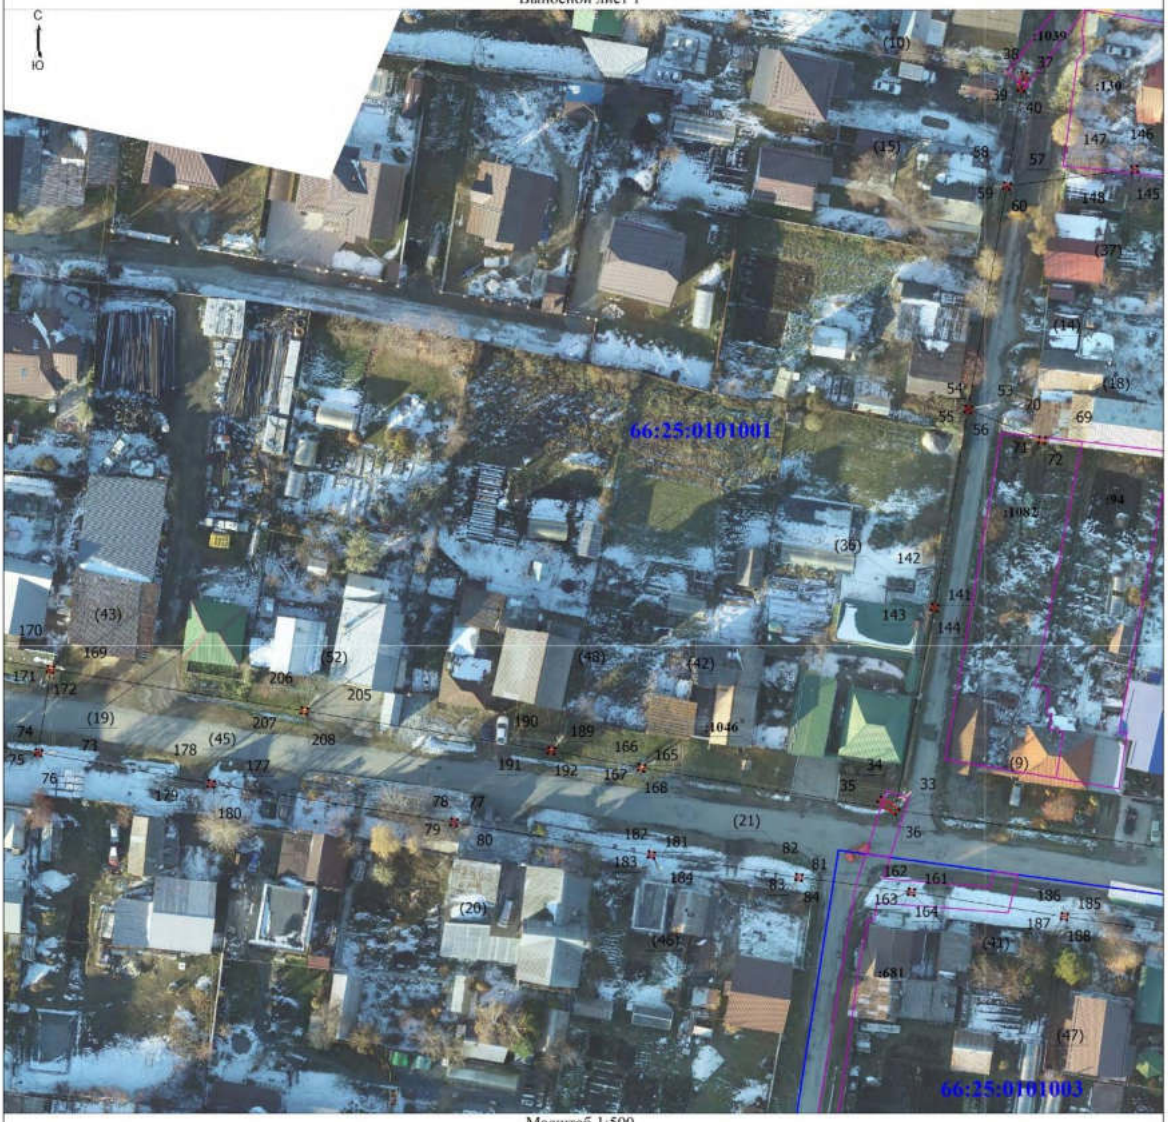

Масштаб 1:500

Условные обозначения

Выносной лист 1 - Обозначение выносного листа

1 - Обозначение новой характерной точки

:28 - Кадастровый номер земельного участка

Публичный сервитут 1 - Публичный сервитут для эксплуатации объекта электросетевого хозяйства Линия электропередач ВЛ -0,4 кВ, литера 18А, входящий в Электросетевой комплекс ПС "Монтажная"

- Граница кадастрового квартала

66:25-4.132 поселок Большой Исток Сысертского городского округа Свердловской области - реестровый номер и наименование границы административного деления

(1) - Номер контура публичного сервитута

• - Характерная точка границы, сведения о которой позволяют однозначно определить ее положение на местности

66:43:0101022 - Номер кадастрового квартала

- Проектная граница публичного сервитута

- Граница населенного пункта

- Граница земельного участка, пересекающего сервитут

Подпись _____

Дата "____" _____ _____г.

Место для оттиска печати (при наличии) лица, составившего описание местоположения границ объекта

Схема расположения границ публичного сервитута

Выносной лист 2



Масштаб 1:300

Условные обозначения

- Обозначение выносного листа
- Обозначение новой характерной точки
- Кадастровый номер земельного участка
- Публичный сервитут для эксплуатации объекта электросетевого хозяйства Линия электропередач ВЛ -0,4 кВ, литера 18А, входящий в Электросетевой комплекс ПС "Монтажная"
- Граница кадастрового квартала
- реестровый номер и наименование границы административного деления
- Номер контура публичного сервитута
- Характерная точка границы, сведения о которой позволяют однозначно определить ее положение на местности
- Номер кадастрового квартала
- Проектная граница публичного сервитута
- Граница населенного пункта
- Граница земельного участка, пересекающего сервитут

Подпись _____

Дата "____" _____ _____ г.

Схема расположения границ публичного сервитута

Выносной лист 3



Масштаб 1:500

Условные обозначения

Выносной лист 1 - Обозначение выносного листа

1 - Обозначение новой характерной точки

:28 - Кадастровый номер земельного участка

Публичный сервитут 1 - Публичный сервитут для эксплуатации объекта электросетевого хозяйства Линия электропередач ВЛ -0,4 кВ, литера 18А, входящий в Электросетевой комплекс ПС "Монтажная"

- Граница кадастрового квартала

66:25:4.132 поселок Большой Исток Сысертского городского округа Свердловской области - реестровый номер и наименование границы административного деления

(1) - Номер контура публичного сервитута

• - Характерная точка границы, сведения о которой позволяют однозначно определить ее положение на местности

66:43:0101022 - Номер кадастрового квартала

- Проектная граница публичного сервитута

- Граница населенного пункта

- Граница земельного участка, пересекающего сервитут


Подпись _____

Дата "____" _____ _____г.

Место для оттиска печати (при наличии) лица, составившего описание местоположения границ объекта

Схема расположения границ публичного сервитута

Выносной лист 4

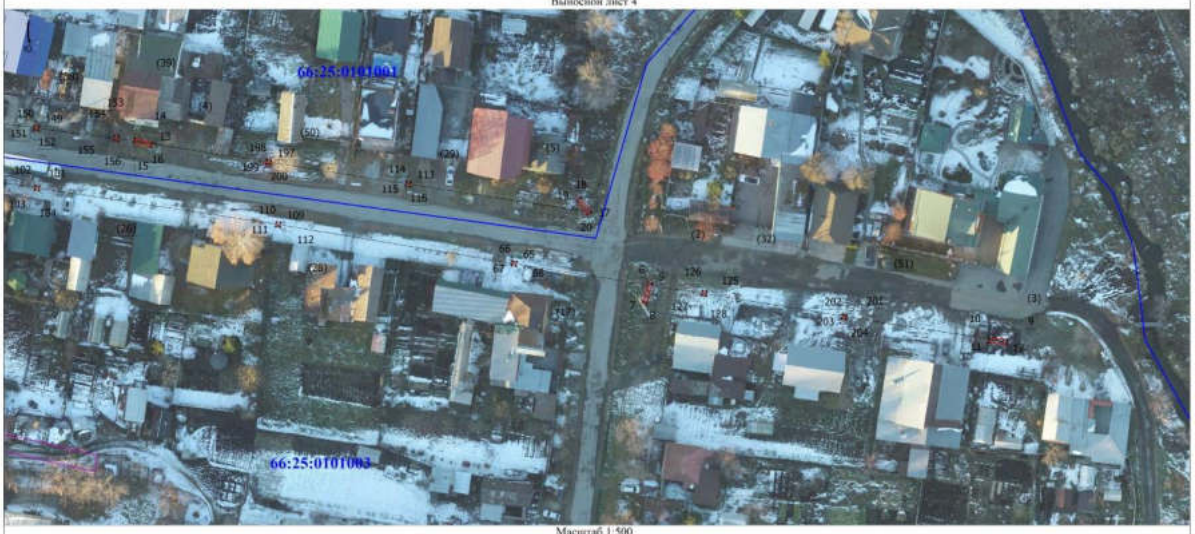

Масштаб 1:500

Условные обозначения

- Обозначение выносного листа
- Обозначение новой характерной точки
- Кадастровый номер земельного участка
- Публичный сервитут для эксплуатации объекта электросетевого хозяйства Линия электропередач ВЛ -0,4 кВ, литера 18А, входящий в Электросетевой комплекс ПС "Монтажная"
- Граница кадастрового квартала
- реестровый номер и наименование границы административного деления
- Номер контура публичного сервитута
- Характерная точка границы, сведения о которой позволяют однозначно определить ее положение на местности
- Номер кадастрового квартала
- Проектная граница публичного сервитута
- Граница населенного пункта
- Граница земельного участка, пересекающего сервитут

Подпись _____

Дата "____" _____ _____ г.

ГРАФИЧЕСКОЕ ОПИСАНИЕ
местоположения границ населенных пунктов, территориальных зон, особо охраняемых природных территорий, зон с особыми условиями использования территории

Публичный сервитут для эксплуатации объекта электросетевого хозяйства Линия электропередач ВЛ -0,4 кВ, литера 18А, входящий в Электросетевой комплекс ПС "Монтажная"

(наименование объекта, местоположение границ которого описано (далее - объект))

Раздел 1

Сведения об объекте

№ п/п	Характеристики объекта	Описание характеристик
1	2	3
1.	Местоположение объекта	Свердловская область, г.о Сысертский, поселок Большой Исток
2.	Площадь объекта +/- величина погрешности определения площади (Р +/- Дельта Р)	84 +/- 3 м²
3.	Иные характеристики объекта	Публичный сервитут для эксплуатации объекта электросетевого хозяйства Линия электропередач ВЛ -0,4 кВ, литера 18А, входящий в Электросетевой комплекс ПС "Монтажная", сроком действия на 49 лет для ПАО «Россети Урал», ИНН 6671163413, ОГРН 1056604000970, почтовый адрес: 620017, г. Екатеринбург, пр. Космонавтов, 17а, телефон: + 7 (343) 293-23-59, адрес электронной почты se@rosseti-ural.ru

Раздел 2

Сведения о местоположении границ объекта

1. Система координат МСК-66 зона 1

2. Сведения о характерных точках границ объекта

Обозначение характерных точек границ	Координаты, м		Метод определения координат характерной точки	Средняя квадратическая погрешность положения характерной точки (Mt), м	Описание обозначения точки на местности (при наличии)
	X	Y			
1	2	3	4	5	6
1	378383.94	1544378.80	Метод спутниковых геодезических измерений (определений)	0.1	Закрепление отсутствует
2	378384.06	1544377.80	Метод спутниковых геодезических измерений (определений)	0.1	Закрепление отсутствует
3	378378.87	1544377.15	Метод спутниковых геодезических измерений (определений)	0.1	Закрепление отсутствует
4	378378.75	1544378.15	Метод спутниковых геодезических измерений (определений)	0.1	Закрепление отсутствует
1	378383.94	1544378.80	Метод спутниковых геодезических измерений (определений)	0.1	Закрепление отсутствует
5	378308.04	1544852.12	Метод спутниковых геодезических измерений (определений)	0.1	Закрепление отсутствует
6	378308.28	1544851.14	Метод спутниковых геодезических измерений (определений)	0.1	Закрепление отсутствует
7	378303.57	1544850.00	Метод спутниковых геодезических измерений (определений)	0.1	Закрепление отсутствует
8	378303.33	1544850.98	Метод спутниковых геодезических измерений (определений)	0.1	Закрепление отсутствует
5	378308.04	1544852.12	Метод спутниковых геодезических измерений (определений)	0.1	Закрепление отсутствует
9	378294.77	1544936.63	Метод спутниковых геодезических измерений (определений)	0.1	Закрепление отсутствует

2. Сведения о характерных точках границ объекта					
Обозначение характерных точек границ	**Координаты, м**		**Метод определения координат характерной точки**	**Средняя квадратическая погрешность положения характерной точки (Mt), м**	**Описание обозначения точки на местности (при наличии)**
	X	**Y**			
1	**2**	**3**	**4**	**5**	**6**
10	378295.01	1544932.19	Метод спутниковых геодезических измерений (определений)	0.1	Закрепление отсутствует
11	378294.02	1544932.14	Метод спутниковых геодезических измерений (определений)	0.1	Закрепление отсутствует
12	378293.78	1544936.58	Метод спутниковых геодезических измерений (определений)	0.1	Закрепление отсутствует
9	378294.77	1544936.63	Метод спутниковых геодезических измерений (определений)	0.1	Закрепление отсутствует
13	378341.39	1544733.31	Метод спутниковых геодезических измерений (определений)	0.1	Закрепление отсутствует
14	378342.54	1544729.11	Метод спутниковых геодезических измерений (определений)	0.1	Закрепление отсутствует
15	378341.57	1544728.84	Метод спутниковых геодезических измерений (определений)	0.1	Закрепление отсутствует
16	378340.42	1544733.04	Метод спутниковых геодезических измерений (определений)	0.1	Закрепление отсутствует
13	378341.39	1544733.31	Метод спутниковых геодезических измерений (определений)	0.1	Закрепление отсутствует
17	378325.00	1544837.60	Метод спутниковых геодезических измерений (определений)	0.1	Закрепление отсутствует
18	378328.37	1544835.11	Метод спутниковых геодезических измерений (определений)	0.1	Закрепление отсутствует
19	378327.78	1544834.31	Метод спутниковых геодезических измерений (определений)	0.1	Закрепление отсутствует
20	378324.41	1544836.80	Метод спутниковых геодезических измерений (определений)	0.1	Закрепление отсутствует

2. Сведения о характерных точках границ объекта					
Обозначение характерных точек границ	**Координаты, м**		**Метод определения координат характерной точки**	**Средняя квадратическая погрешность положения характерной точки (Mt), м**	**Описание обозначения точки на местности (при наличии)**
	X	**Y**			
1	**2**	**3**	**4**	**5**	**6**
17	378325.00	1544837.60	Метод спутниковых геодезических измерений (определений)	0.1	Закрепление отсутствует
21	378253.08	1544355.81	Метод спутниковых геодезических измерений (определений)	0.1	Закрепление отсутствует
22	378253.35	1544354.86	Метод спутниковых геодезических измерений (определений)	0.1	Закрепление отсутствует
23	378249.43	1544353.75	Метод спутниковых геодезических измерений (определений)	0.1	Закрепление отсутствует
24	378249.16	1544354.70	Метод спутниковых геодезических измерений (определений)	0.1	Закрепление отсутствует
21	378253.08	1544355.81	Метод спутниковых геодезических измерений (определений)	0.1	Закрепление отсутствует
25	378426.74	1544172.59	Метод спутниковых геодезических измерений (определений)	0.1	Закрепление отсутствует
26	378430.23	1544170.72	Метод спутниковых геодезических измерений (определений)	0.1	Закрепление отсутствует
27	378429.76	1544169.85	Метод спутниковых геодезических измерений (определений)	0.1	Закрепление отсутствует
28	378426.27	1544171.72	Метод спутниковых геодезических измерений (определений)	0.1	Закрепление отсутствует
25	378426.74	1544172.59	Метод спутниковых геодезических измерений (определений)	0.1	Закрепление отсутствует
29	378397.65	1544381.21	Метод спутниковых геодезических измерений (определений)	0.1	Закрепление отсутствует
30	378400.45	1544378.50	Метод спутниковых геодезических измерений (определений)	0.1	Закрепление отсутствует

2. Сведения о характерных точках границ объекта					
Обозначение характерных точек границ	**Координаты, м**		**Метод определения координат характерной точки**	**Средняя квадратическая погрешность положения характерной точки (Mt), м**	**Описание обозначения точки на местности (при наличии)**
	X	**Y**			
1	**2**	**3**	**4**	**5**	**6**
31	378399.76	1544377.79	Метод спутниковых геодезических измерений (определений)	0.1	Закрепление отсутствует
32	378396.96	1544380.50	Метод спутниковых геодезических измерений (определений)	0.1	Закрепление отсутствует
29	378397.65	1544381.21	Метод спутниковых геодезических измерений (определений)	0.1	Закрепление отсутствует
33	378351.65	1544659.05	Метод спутниковых геодезических измерений (определений)	0.1	Закрепление отсутствует
34	378353.77	1544656.04	Метод спутниковых геодезических измерений (определений)	0.1	Закрепление отсутствует
35	378352.96	1544655.47	Метод спутниковых геодезических измерений (определений)	0.1	Закрепление отсутствует
36	378350.84	1544658.48	Метод спутниковых геодезических измерений (определений)	0.1	Закрепление отсутствует
33	378351.65	1544659.05	Метод спутниковых геодезических измерений (определений)	0.1	Закрепление отсутствует
37	378475.56	1544680.64	Метод спутниковых геодезических измерений (определений)	0.1	Закрепление отсутствует
38	378475.75	1544679.65	Метод спутниковых геодезических измерений (определений)	0.1	Закрепление отсутствует
39	378472.65	1544679.06	Метод спутниковых геодезических измерений (определений)	0.1	Закрепление отсутствует
40	378472.46	1544680.05	Метод спутниковых геодезических измерений (определений)	0.1	Закрепление отсутствует
37	378475.56	1544680.64	Метод спутниковых геодезических измерений (определений)	0.1	Закрепление отсутствует

2. Сведения о характерных точках границ объекта					
Обозначение характерных точек границ	**Координаты, м**		**Метод определения координат характерной точки**	**Средняя квадратическая погрешность положения характерной точки (Mt), м**	**Описание обозначения точки на местности (при наличии)**
	X	**Y**			
1	**2**	**3**	**4**	**5**	**6**
41	378383.84	1544471.10	Метод спутниковых геодезических измерений (определений)	0.1	Закрепление отсутствует
42	378384.03	1544470.11	Метод спутниковых геодезических измерений (определений)	0.1	Закрепление отсутствует
43	378383.04	1544469.92	Метод спутниковых геодезических измерений (определений)	0.1	Закрепление отсутствует
44	378382.85	1544470.91	Метод спутниковых геодезических измерений (определений)	0.1	Закрепление отсутствует
41	378383.84	1544471.10	Метод спутниковых геодезических измерений (определений)	0.1	Закрепление отсутствует
45	378287.89	1544362.06	Метод спутниковых геодезических измерений (определений)	0.1	Закрепление отсутствует
46	378288.06	1544361.07	Метод спутниковых геодезических измерений (определений)	0.1	Закрепление отсутствует
47	378287.07	1544360.90	Метод спутниковых геодезических измерений (определений)	0.1	Закрепление отсутствует
48	378286.90	1544361.89	Метод спутниковых геодезических измерений (определений)	0.1	Закрепление отсутствует
45	378287.89	1544362.06	Метод спутниковых геодезических измерений (определений)	0.1	Закрепление отсутствует
49	378355.31	1544374.00	Метод спутниковых геодезических измерений (определений)	0.1	Закрепление отсутствует
50	378355.48	1544373.01	Метод спутниковых геодезических измерений (определений)	0.1	Закрепление отсутствует
51	378354.49	1544372.84	Метод спутниковых геодезических измерений (определений)	0.1	Закрепление отсутствует

2. Сведения о характерных точках границ объекта					
Обозначение характерных точек границ	**Координаты, м**		**Метод определения координат характерной точки**	**Средняя квадратическая погрешность положения характерной точки (Mt), м**	**Описание обозначения точки на местности (при наличии)**
	X	**Y**			
1	**2**	**3**	**4**	**5**	**6**
52	378354.32	1544373.83	Метод спутниковых геодезических измерений (определений)	0.1	Закрепление отсутствует
49	378355.31	1544374.00	Метод спутниковых геодезических измерений (определений)	0.1	Закрепление отсутствует
53	378419.36	1544671.26	Метод спутниковых геодезических измерений (определений)	0.1	Закрепление отсутствует
54	378419.53	1544670.27	Метод спутниковых геодезических измерений (определений)	0.1	Закрепление отсутствует
55	378418.54	1544670.10	Метод спутниковых геодезических измерений (определений)	0.1	Закрепление отсутствует
56	378418.37	1544671.09	Метод спутниковых геодезических измерений (определений)	0.1	Закрепление отсутствует
53	378419.36	1544671.26	Метод спутниковых геодезических измерений (определений)	0.1	Закрепление отсутствует
57	378456.95	1544677.74	Метод спутниковых геодезических измерений (определений)	0.1	Закрепление отсутствует
58	378457.12	1544676.75	Метод спутниковых геодезических измерений (определений)	0.1	Закрепление отсутствует
59	378456.13	1544676.58	Метод спутниковых геодезических измерений (определений)	0.1	Закрепление отсутствует
60	378455.96	1544677.57	Метод спутниковых геодезических измерений (определений)	0.1	Закрепление отсутствует
57	378456.95	1544677.74	Метод спутниковых геодезических измерений (определений)	0.1	Закрепление отсутствует
61	378405.65	1544239.99	Метод спутниковых геодезических измерений (определений)	0.1	Закрепление отсутствует

2. Сведения о характерных точках границ объекта					
Обозначение характерных точек границ	**Координаты, м**		**Метод определения координат характерной точки**	**Средняя квадратическая погрешность положения характерной точки (Mt), м**	**Описание обозначения точки на местности (при наличии)**
	X	**Y**			
1	**2**	**3**	**4**	**5**	**6**
62	378405.82	1544239.00	Метод спутниковых геодезических измерений (определений)	0.1	Закрепление отсутствует
63	378404.83	1544238.83	Метод спутниковых геодезических измерений (определений)	0.1	Закрепление отсутствует
64	378404.66	1544239.82	Метод спутниковых геодезических измерений (определений)	0.1	Закрепление отсутствует
61	378405.65	1544239.99	Метод спутниковых геодезических измерений (определений)	0.1	Закрепление отсутствует
65	378313.19	1544819.97	Метод спутниковых геодезических измерений (определений)	0.1	Закрепление отсутствует
66	378313.36	1544818.98	Метод спутниковых геодезических измерений (определений)	0.1	Закрепление отсутствует
67	378312.37	1544818.81	Метод спутниковых геодезических измерений (определений)	0.1	Закрепление отсутствует
68	378312.20	1544819.80	Метод спутниковых геодезических измерений (определений)	0.1	Закрепление отсутствует
65	378313.19	1544819.97	Метод спутниковых геодезических измерений (определений)	0.1	Закрепление отсутствует
69	378414.22	1544683.66	Метод спутниковых геодезических измерений (определений)	0.1	Закрепление отсутствует
70	378414.34	1544682.65	Метод спутниковых геодезических измерений (определений)	0.1	Закрепление отсутствует
71	378413.36	1544682.52	Метод спутниковых геодезических измерений (определений)	0.1	Закрепление отсутствует
72	378413.22	1544683.52	Метод спутниковых геодезических измерений (определений)	0.1	Закрепление отсутствует

2. Сведения о характерных точках границ объекта					
Обозначение характерных точек границ	**Координаты, м**		**Метод определения координат характерной точки**	**Средняя квадратическая погрешность положения характерной точки (Mt), м**	**Описание обозначения точки на местности (при наличии)**
	X	**Y**			
1	**2**	**3**	**4**	**5**	**6**
69	378414.22	1544683.66	Метод спутниковых геодезических измерений (определений)	0.1	Закрепление отсутствует
73	378361.64	1544514.94	Метод спутниковых геодезических измерений (определений)	0.1	Закрепление отсутствует
74	378361.79	1544513.95	Метод спутниковых геодезических измерений (определений)	0.1	Закрепление отсутствует
75	378360.80	1544513.80	Метод спутниковых геодезических измерений (определений)	0.1	Закрепление отсутствует
76	378360.65	1544514.79	Метод спутниковых геодезических измерений (определений)	0.1	Закрепление отсутствует
73	378361.64	1544514.94	Метод спутниковых геодезических измерений (определений)	0.1	Закрепление отсутствует
77	378349.92	1544584.83	Метод спутниковых геодезических измерений (определений)	0.1	Закрепление отсутствует
78	378350.07	1544583.84	Метод спутниковых геодезических измерений (определений)	0.1	Закрепление отсутствует
79	378349.08	1544583.69	Метод спутниковых геодезических измерений (определений)	0.1	Закрепление отсутствует
80	378348.93	1544584.68	Метод спутниковых геодезических измерений (определений)	0.1	Закрепление отсутствует
77	378349.92	1544584.83	Метод спутниковых геодезических измерений (определений)	0.1	Закрепление отсутствует
81	378340.66	1544642.80	Метод спутниковых геодезических измерений (определений)	0.1	Закрепление отсутствует
82	378340.81	1544641.81	Метод спутниковых геодезических измерений (определений)	0.1	Закрепление отсутствует

2. Сведения о характерных точках границ объекта					
Обозначение характерных точек границ	**Координаты, м**		**Метод определения координат характерной точки**	**Средняя квадратическая погрешность положения характерной точки (Mt), м**	**Описание обозначения точки на местности (при наличии)**
	X	**Y**			
1	**2**	**3**	**4**	**5**	**6**
83	378339.82	1544641.66	Метод спутниковых геодезических измерений (определений)	0.1	Закрепление отсутствует
84	378339.67	1544642.65	Метод спутниковых геодезических измерений (определений)	0.1	Закрепление отсутствует
81	378340.66	1544642.80	Метод спутниковых геодезических измерений (определений)	0.1	Закрепление отсутствует
85	378419.53	1544154.24	Метод спутниковых геодезических измерений (определений)	0.1	Закрепление отсутствует
86	378419.68	1544153.25	Метод спутниковых геодезических измерений (определений)	0.1	Закрепление отсутствует
87	378418.69	1544153.10	Метод спутниковых геодезических измерений (определений)	0.1	Закрепление отсутствует
88	378418.54	1544154.09	Метод спутниковых геодезических измерений (определений)	0.1	Закрепление отсутствует
85	378419.53	1544154.24	Метод спутниковых геодезических измерений (определений)	0.1	Закрепление отсутствует
89	378406.65	1544324.30	Метод спутниковых геодезических измерений (определений)	0.1	Закрепление отсутствует
90	378406.80	1544323.31	Метод спутниковых геодезических измерений (определений)	0.1	Закрепление отсутствует
91	378405.81	1544323.16	Метод спутниковых геодезических измерений (определений)	0.1	Закрепление отсутствует
92	378405.66	1544324.15	Метод спутниковых геодезических измерений (определений)	0.1	Закрепление отсутствует
89	378406.65	1544324.30	Метод спутниковых геодезических измерений (определений)	0.1	Закрепление отсутствует

2. Сведения о характерных точках границ объекта					
Обозначение характерных точек границ	**Координаты, м**		**Метод определения координат характерной точки**	**Средняя квадратическая погрешность положения характерной точки (Mt), м**	**Описание обозначения точки на местности (при наличии)**
	X	**Y**			
1	**2**	**3**	**4**	**5**	**6**
93	378398.92	1544286.22	Метод спутниковых геодезических измерений (определений)	0.1	Закрепление отсутствует
94	378399.07	1544285.23	Метод спутниковых геодезических измерений (определений)	0.1	Закрепление отсутствует
95	378398.08	1544285.08	Метод спутниковых геодезических измерений (определений)	0.1	Закрепление отсутствует
96	378397.93	1544286.07	Метод спутниковых геодезических измерений (определений)	0.1	Закрепление отсутствует
93	378398.92	1544286.22	Метод спутниковых геодезических измерений (определений)	0.1	Закрепление отсутствует
97	378377.66	1544419.71	Метод спутниковых геодезических измерений (определений)	0.1	Закрепление отсутствует
98	378377.81	1544418.72	Метод спутниковых геодезических измерений (определений)	0.1	Закрепление отсутствует
99	378376.82	1544418.57	Метод спутниковых геодезических измерений (определений)	0.1	Закрепление отсутствует
100	378376.67	1544419.56	Метод спутниковых геодезических измерений (определений)	0.1	Закрепление отсутствует
97	378377.66	1544419.71	Метод спутниковых геодезических измерений (определений)	0.1	Закрепление отсутствует
101	378331.19	1544706.54	Метод спутниковых геодезических измерений (определений)	0.1	Закрепление отсутствует
102	378331.34	1544705.55	Метод спутниковых геодезических измерений (определений)	0.1	Закрепление отсутствует
103	378330.35	1544705.40	Метод спутниковых геодезических измерений (определений)	0.1	Закрепление отсутствует

2. Сведения о характерных точках границ объекта					
Обозначение характерных точек границ	**Координаты, м**		**Метод определения координат характерной точки**	**Средняя квадратическая погрешность положения характерной точки (Mt), м**	**Описание обозначения точки на местности (при наличии)**
	X	**Y**			
1	**2**	**3**	**4**	**5**	**6**
104	378330.20	1544706.39	Метод спутниковых геодезических измерений (определений)	0.1	Закрепление отсутствует
101	378331.19	1544706.54	Метод спутниковых геодезических измерений (определений)	0.1	Закрепление отсутствует
105	378391.43	1544334.44	Метод спутниковых геодезических измерений (определений)	0.1	Закрепление отсутствует
106	378391.58	1544333.45	Метод спутниковых геодезических измерений (определений)	0.1	Закрепление отсутствует
107	378390.59	1544333.30	Метод спутниковых геодезических измерений (определений)	0.1	Закрепление отсутствует
108	378390.44	1544334.29	Метод спутниковых геодезических измерений (определений)	0.1	Закрепление отсутствует
105	378391.43	1544334.44	Метод спутниковых геодезических измерений (определений)	0.1	Закрепление отсутствует
109	378322.51	1544763.84	Метод спутниковых геодезических измерений (определений)	0.1	Закрепление отсутствует
110	378322.66	1544762.85	Метод спутниковых геодезических измерений (определений)	0.1	Закрепление отсутствует
111	378321.67	1544762.70	Метод спутниковых геодезических измерений (определений)	0.1	Закрепление отсутствует
112	378321.52	1544763.69	Метод спутниковых геодезических измерений (определений)	0.1	Закрепление отсутствует
109	378322.51	1544763.84	Метод спутниковых геодезических измерений (определений)	0.1	Закрепление отсутствует
113	378332.13	1544794.78	Метод спутниковых геодезических измерений (определений)	0.1	Закрепление отсутствует

2. Сведения о характерных точках границ объекта					
Обозначение характерных точек границ	**Координаты, м**		**Метод определения координат характерной точки**	**Средняя квадратическая погрешность положения характерной точки (Mt), м**	**Описание обозначения точки на местности (при наличии)**
	X	**Y**			
1	**2**	**3**	**4**	**5**	**6**
114	378332.28	1544793.79	Метод спутниковых геодезических измерений (определений)	0.1	Закрепление отсутствует
115	378331.29	1544793.64	Метод спутниковых геодезических измерений (определений)	0.1	Закрепление отсутствует
116	378331.14	1544794.63	Метод спутниковых геодезических измерений (определений)	0.1	Закрепление отсутствует
113	378332.13	1544794.78	Метод спутниковых геодезических измерений (определений)	0.1	Закрепление отсутствует
117	378414.86	1544269.06	Метод спутниковых геодезических измерений (определений)	0.1	Закрепление отсутствует
118	378415.01	1544268.07	Метод спутниковых геодезических измерений (определений)	0.1	Закрепление отсутствует
119	378414.02	1544267.92	Метод спутниковых геодезических измерений (определений)	0.1	Закрепление отсутствует
120	378413.87	1544268.91	Метод спутниковых геодезических измерений (определений)	0.1	Закрепление отсутствует
117	378414.86	1544269.06	Метод спутниковых геодезических измерений (определений)	0.1	Закрепление отсутствует
121	378413.61	1544192.54	Метод спутниковых геодезических измерений (определений)	0.1	Закрепление отсутствует
122	378413.76	1544191.55	Метод спутниковых геодезических измерений (определений)	0.1	Закрепление отсутствует
123	378412.77	1544191.40	Метод спутниковых геодезических измерений (определений)	0.1	Закрепление отсутствует
124	378412.62	1544192.39	Метод спутниковых геодезических измерений (определений)	0.1	Закрепление отсутствует

2. Сведения о характерных точках границ объекта					
Обозначение характерных точек границ	**Координаты, м**		**Метод определения координат характерной точки**	**Средняя квадратическая погрешность положения характерной точки (Mt), м**	**Описание обозначения точки на местности (при наличии)**
	X	**Y**			
1	**2**	**3**	**4**	**5**	**6**
121	378413.61	1544192.54	Метод спутниковых геодезических измерений (определений)	0.1	Закрепление отсутствует
125	378306.13	1544865.14	Метод спутниковых геодезических измерений (определений)	0.1	Закрепление отсутствует
126	378306.28	1544864.15	Метод спутниковых геодезических измерений (определений)	0.1	Закрепление отсутствует
127	378305.29	1544864.00	Метод спутниковых геодезических измерений (определений)	0.1	Закрепление отсутствует
128	378305.14	1544864.99	Метод спутниковых геодезических измерений (определений)	0.1	Закрепление отсутствует
125	378306.13	1544865.14	Метод спутниковых геодезических измерений (определений)	0.1	Закрепление отсутствует
129	378423.29	1544215.42	Метод спутниковых геодезических измерений (определений)	0.1	Закрепление отсутствует
130	378423.44	1544214.43	Метод спутниковых геодезических измерений (определений)	0.1	Закрепление отсутствует
131	378422.45	1544214.28	Метод спутниковых геодезических измерений (определений)	0.1	Закрепление отсутствует
132	378422.30	1544215.27	Метод спутниковых геодезических измерений (определений)	0.1	Закрепление отсутствует
129	378423.29	1544215.42	Метод спутниковых геодезических измерений (определений)	0.1	Закрепление отсутствует
133	378326.85	1544368.97	Метод спутниковых геодезических измерений (определений)	0.1	Закрепление отсутствует
134	378327.03	1544367.99	Метод спутниковых геодезических измерений (определений)	0.1	Закрепление отсутствует

2. Сведения о характерных точках границ объекта					
Обозначение характерных точек границ	**Координаты, м**		**Метод определения координат характерной точки**	**Средняя квадратическая погрешность положения характерной точки (Mt), м**	**Описание обозначения точки на местности (при наличии)**
	X	**Y**			
1	**2**	**3**	**4**	**5**	**6**
135	378326.04	1544367.81	Метод спутниковых геодезических измерений (определений)	0.1	Закрепление отсутствует
136	378325.87	1544368.80	Метод спутниковых геодезических измерений (определений)	0.1	Закрепление отсутствует
133	378326.85	1544368.97	Метод спутниковых геодезических измерений (определений)	0.1	Закрепление отсутствует
137	378269.03	1544358.80	Метод спутниковых геодезических измерений (определений)	0.1	Закрепление отсутствует
138	378269.23	1544357.82	Метод спутниковых геодезических измерений (определений)	0.1	Закрепление отсутствует
139	378268.25	1544357.62	Метод спутниковых геодезических измерений (определений)	0.1	Закрепление отсутствует
140	378268.05	1544358.60	Метод спутниковых геодезических измерений (определений)	0.1	Закрепление отсутствует
137	378269.03	1544358.80	Метод спутниковых геодезических измерений (определений)	0.1	Закрепление отсутствует
141	378386.02	1544665.61	Метод спутниковых геодезических измерений (определений)	0.1	Закрепление отсутствует
142	378386.22	1544664.63	Метод спутниковых геодезических измерений (определений)	0.1	Закрепление отсутствует
143	378385.24	1544664.43	Метод спутниковых геодезических измерений (определений)	0.1	Закрепление отсутствует
144	378385.04	1544665.41	Метод спутниковых геодезических измерений (определений)	0.1	Закрепление отсутствует
141	378386.02	1544665.61	Метод спутниковых геодезических измерений (определений)	0.1	Закрепление отсутствует

2. Сведения о характерных точках границ объекта					
Обозначение характерных точек границ	**Координаты, м**		**Метод определения координат характерной точки**	**Средняя квадратическая погрешность положения характерной точки (Mt), м**	**Описание обозначения точки на местности (при наличии)**
	X	**Y**			
1	**2**	**3**	**4**	**5**	**6**
145	378458.92	1544699.22	Метод спутниковых геодезических измерений (определений)	0.1	Закрепление отсутствует
146	378459.91	1544699.09	Метод спутниковых геодезических измерений (определений)	0.1	Закрепление отсутствует
147	378459.78	1544698.10	Метод спутниковых геодезических измерений (определений)	0.1	Закрепление отсутствует
148	378458.79	1544698.23	Метод спутниковых геодезических измерений (определений)	0.1	Закрепление отсутствует
145	378458.92	1544699.22	Метод спутниковых геодезических измерений (определений)	0.1	Закрепление отсутствует
149	378345.41	1544706.37	Метод спутниковых геодезических измерений (определений)	0.1	Закрепление отсутствует
150	378345.54	1544705.38	Метод спутниковых геодезических измерений (определений)	0.1	Закрепление отсутствует
151	378344.55	1544705.25	Метод спутниковых геодезических измерений (определений)	0.1	Закрепление отсутствует
152	378344.42	1544706.24	Метод спутниковых геодезических измерений (определений)	0.1	Закрепление отсутствует
149	378345.41	1544706.37	Метод спутниковых геодезических измерений (определений)	0.1	Закрепление отсутствует
153	378342.96	1544725.31	Метод спутниковых геодезических измерений (определений)	0.1	Закрепление отсутствует
154	378343.09	1544724.32	Метод спутниковых геодезических измерений (определений)	0.1	Закрепление отсутствует
155	378342.10	1544724.19	Метод спутниковых геодезических измерений (определений)	0.1	Закрепление отсутствует

2. Сведения о характерных точках границ объекта					
Обозначение характерных точек границ	**Координаты, м**		**Метод определения координат характерной точки**	**Средняя квадратическая погрешность положения характерной точки (Mt), м**	**Описание обозначения точки на местности (при наличии)**
	X	**Y**			
1	**2**	**3**	**4**	**5**	**6**
156	378341.97	1544725.18	Метод спутниковых геодезических измерений (определений)	0.1	Закрепление отсутствует
153	378342.96	1544725.31	Метод спутниковых геодезических измерений (определений)	0.1	Закрепление отсутствует
157	378393.28	1544418.89	Метод спутниковых геодезических измерений (определений)	0.1	Закрепление отсутствует
158	378393.41	1544417.90	Метод спутниковых геодезических измерений (определений)	0.1	Закрепление отсутствует
159	378392.42	1544417.77	Метод спутниковых геодезических измерений (определений)	0.1	Закрепление отсутствует
160	378392.29	1544418.76	Метод спутниковых геодезических измерений (определений)	0.1	Закрепление отсутствует
157	378393.28	1544418.89	Метод спутниковых геодезических измерений (определений)	0.1	Закрепление отсутствует
161	378338.20	1544661.70	Метод спутниковых геодезических измерений (определений)	0.1	Закрепление отсутствует
162	378338.33	1544660.71	Метод спутниковых геодезических измерений (определений)	0.1	Закрепление отсутствует
163	378337.34	1544660.58	Метод спутниковых геодезических измерений (определений)	0.1	Закрепление отсутствует
164	378337.21	1544661.57	Метод спутниковых геодезических измерений (определений)	0.1	Закрепление отсутствует
161	378338.20	1544661.70	Метод спутниковых геодезических измерений (определений)	0.1	Закрепление отсутствует
165	378359.07	1544616.33	Метод спутниковых геодезических измерений (определений)	0.1	Закрепление отсутствует

2. Сведения о характерных точках границ объекта					
Обозначение характерных точек границ	**Координаты, м**		**Метод определения координат характерной точки**	**Средняя квадратическая погрешность положения характерной точки (Mt), м**	**Описание обозначения точки на местности (при наличии)**
	X	**Y**			
1	**2**	**3**	**4**	**5**	**6**
166	378359.25	1544615.35	Метод спутниковых геодезических измерений (определений)	0.1	Закрепление отсутствует
167	378358.27	1544615.17	Метод спутниковых геодезических измерений (определений)	0.1	Закрепление отсутствует
168	378358.09	1544616.15	Метод спутниковых геодезических измерений (определений)	0.1	Закрепление отсутствует
165	378359.07	1544616.33	Метод спутниковых геодезических измерений (определений)	0.1	Закрепление отсутствует
169	378375.63	1544516.97	Метод спутниковых геодезических измерений (определений)	0.1	Закрепление отсутствует
170	378375.81	1544515.99	Метод спутниковых геодезических измерений (определений)	0.1	Закрепление отсутствует
171	378374.83	1544515.81	Метод спутниковых геодезических измерений (определений)	0.1	Закрепление отсутствует
172	378374.65	1544516.79	Метод спутниковых геодезических измерений (определений)	0.1	Закрепление отсутствует
169	378375.63	1544516.97	Метод спутниковых геодезических измерений (определений)	0.1	Закрепление отсутствует
173	378369.10	1544466.68	Метод спутниковых геодезических измерений (определений)	0.1	Закрепление отсутствует
174	378369.28	1544465.70	Метод спутниковых геодезических измерений (определений)	0.1	Закрепление отсутствует
175	378368.30	1544465.52	Метод спутниковых геодезических измерений (определений)	0.1	Закрепление отсутствует
176	378368.12	1544466.50	Метод спутниковых геодезических измерений (определений)	0.1	Закрепление отсутствует

2. Сведения о характерных точках границ объекта					
Обозначение характерных точек границ	**Координаты, м**		**Метод определения координат характерной точки**	**Средняя квадратическая погрешность положения характерной точки (Mt), м**	**Описание обозначения точки на местности (при наличии)**
	X	**Y**			
1	**2**	**3**	**4**	**5**	**6**
173	378369.10	1544466.68	Метод спутниковых геодезических измерений (определений)	0.1	Закрепление отсутствует
177	378356.36	1544543.97	Метод спутниковых геодезических измерений (определений)	0.1	Закрепление отсутствует
178	378356.54	1544542.99	Метод спутниковых геодезических измерений (определений)	0.1	Закрепление отсутствует
179	378355.56	1544542.81	Метод спутниковых геодезических измерений (определений)	0.1	Закрепление отсутствует
180	378355.38	1544543.79	Метод спутниковых геодезических измерений (определений)	0.1	Закрепление отсутствует
177	378356.36	1544543.97	Метод спутниковых геодезических измерений (определений)	0.1	Закрепление отсутствует
181	378344.43	1544618.00	Метод спутниковых геодезических измерений (определений)	0.1	Закрепление отсутствует
182	378344.59	1544617.02	Метод спутниковых геодезических измерений (определений)	0.1	Закрепление отсутствует
183	378343.61	1544616.86	Метод спутниковых геодезических измерений (определений)	0.1	Закрепление отсутствует
184	378343.45	1544617.84	Метод спутниковых геодезических измерений (определений)	0.1	Закрепление отсутствует
181	378344.43	1544618.00	Метод спутниковых геодезических измерений (определений)	0.1	Закрепление отсутствует
185	378334.05	1544687.43	Метод спутниковых геодезических измерений (определений)	0.1	Закрепление отсутствует
186	378334.21	1544686.45	Метод спутниковых геодезических измерений (определений)	0.1	Закрепление отсутствует

2. Сведения о характерных точках границ объекта					
Обозначение характерных точек границ	**Координаты, м**		**Метод определения координат характерной точки**	**Средняя квадратическая погрешность положения характерной точки (Mt), м**	**Описание обозначения точки на местности (при наличии)**
	X	**Y**			
1	**2**	**3**	**4**	**5**	**6**
187	378333.23	1544686.29	Метод спутниковых геодезических измерений (определений)	0.1	Закрепление отсутствует
188	378333.07	1544687.27	Метод спутниковых геодезических измерений (определений)	0.1	Закрепление отсутствует
185	378334.05	1544687.43	Метод спутниковых геодезических измерений (определений)	0.1	Закрепление отсутствует
189	378361.97	1544601.15	Метод спутниковых геодезических измерений (определений)	0.1	Закрепление отсутствует
190	378362.13	1544600.17	Метод спутниковых геодезических измерений (определений)	0.1	Закрепление отсутствует
191	378361.15	1544600.01	Метод спутниковых геодезических измерений (определений)	0.1	Закрепление отсутствует
192	378360.99	1544600.99	Метод спутниковых геодезических измерений (определений)	0.1	Закрепление отсутствует
189	378361.97	1544601.15	Метод спутниковых геодезических измерений (определений)	0.1	Закрепление отсутствует
193	378389.58	1544441.17	Метод спутниковых геодезических измерений (определений)	0.1	Закрепление отсутствует
194	378389.74	1544440.19	Метод спутниковых геодезических измерений (определений)	0.1	Закрепление отсутствует
195	378388.76	1544440.03	Метод спутниковых геодезических измерений (определений)	0.1	Закрепление отсутствует
196	378388.60	1544441.01	Метод спутниковых геодезических измерений (определений)	0.1	Закрепление отсутствует
193	378389.58	1544441.17	Метод спутниковых геодезических измерений (определений)	0.1	Закрепление отсутствует

2. Сведения о характерных точках границ объекта					
Обозначение характерных точек границ	**Координаты, м**		**Метод определения координат характерной точки**	**Средняя квадратическая погрешность положения характерной точки (Mt), м**	**Описание обозначения точки на местности (при наличии)**
	X	**Y**			
1	**2**	**3**	**4**	**5**	**6**
197	378337.29	1544761.59	Метод спутниковых геодезических измерений (определений)	0.1	Закрепление отсутствует
198	378337.45	1544760.61	Метод спутниковых геодезических измерений (определений)	0.1	Закрепление отсутствует
199	378336.47	1544760.45	Метод спутниковых геодезических измерений (определений)	0.1	Закрепление отсутствует
200	378336.31	1544761.43	Метод спутниковых геодезических измерений (определений)	0.1	Закрепление отсутствует
197	378337.29	1544761.59	Метод спутниковых геодезических измерений (определений)	0.1	Закрепление отсутствует
201	378300.62	1544898.39	Метод спутниковых геодезических измерений (определений)	0.1	Закрепление отсутствует
202	378300.78	1544897.41	Метод спутниковых геодезических измерений (определений)	0.1	Закрепление отсутствует
203	378299.80	1544897.25	Метод спутниковых геодезических измерений (определений)	0.1	Закрепление отсутствует
204	378299.64	1544898.23	Метод спутниковых геодезических измерений (определений)	0.1	Закрепление отсутствует
201	378300.62	1544898.39	Метод спутниковых геодезических измерений (определений)	0.1	Закрепление отсутствует
205	378368.65	1544559.63	Метод спутниковых геодезических измерений (определений)	0.1	Закрепление отсутствует
206	378368.81	1544558.65	Метод спутниковых геодезических измерений (определений)	0.1	Закрепление отсутствует
207	378367.83	1544558.49	Метод спутниковых геодезических измерений (определений)	0.1	Закрепление отсутствует

2. Сведения о характерных точках границ объекта

Обозначение характерных точек границ	Координаты, м		Метод определения координат характерной точки	Средняя квадратическая погрешность положения характерной точки (Mt), м	Описание обозначения точки на местности (при наличии)
	X	Y			
1	2	3	4	5	6
208	378367.67	1544559.47	Метод спутниковых геодезических измерений (определений)	0.1	Закрепление отсутствует
205	378368.65	1544559.63	Метод спутниковых геодезических измерений (определений)	0.1	Закрепление отсутствует

3. Сведения о характерных точках части (частей) границы объекта

Обозначение характерных точек части границы	Координаты, м		Метод определения координат характерной точки	Средняя квадратическая погрешность положения характерной точки (Mt), м	Описание обозначения точки на местности (при наличии)
	X	Y			
1	2	3	4	5	6
-	-	-	-	-	-

Раздел 3

Сведения о местоположении измененных (уточненных) границ объекта

1. Система координат -

2. Сведения о характерных точках границ объекта

Обозначение характерных точек границ	Существующие координаты, м		Измененные (уточненные) координаты, м		Метод определения координат характерной точки	Средняя квадратическая погрешность положения характерной точки (Mt), м	Описание обозначения точки на местности (при наличии)
	X	Y	X	Y			
1	2	3	4	5	6	7	8
-	-	-	-	-	-	-	

3. Сведения о характерных точках части (частей) границы объекта

Обозначение характерных точек части границы	Существующие координаты, м		Измененные (уточненные) координаты, м		Метод определения координат характерной точки	Средняя квадратическая погрешность положения характерной точки (Mt), м	Описание обозначения точки на местности (при наличии)
	X	Y	X	Y			
1	2	3	4	5	6	7	8
-	-	-	-	-	-	-	

Сообщение № 61
о возможном установлении публичного сервитута

Руководствуясь статьей 39.42 Земельного кодекса Российской Федерации, Администрация Сысертского муниципального округа сообщает о возможном установлении публичного сервитута сроком на 49 лет для эксплуатации объекта электросетевого хозяйства: «Линия электропередач ВЛ-0,4 кВ, литера 20А, входящий в Электросетевой комплекс ПС «Монтажная», находящегося в границах населенного пункта поселок Большой Исток Сысертского муниципального округа Свердловской области, в отношении следующих земель и части земельного участка, общей площадью – 14 кв.м:

1) земель кадастрового квартала 66:25:0101003, площадью 7,5 кв.м, государственная собственность на которые не разграничена, расположенных в границах населенного пункта поселок Большой Исток Сысертского муниципального округа Свердловской области;


2) части земельного участка, площадью 5 кв.м, с кадастровым номером 66:25:0101003:140, площадью 1806 кв.м, с видом разрешенного использования - под многоквартирный жилой дом, с категорией земель - земли населенных пунктов, расположенного по адресу: Свердловская область, Сысертский район, поселок Большой Исток, улица Колхозная, дом 41-а;

3) части земельного участка, площадью 1 кв.м, с кадастровым номером 66:25:0101003:142, площадью 1689 кв.м, с видом разрешенного использования - под многоквартирный жилой дом, с категорией земель - земли населенных пунктов, расположенного по адресу: Свердловская область, Сысертский район, поселок Большой Исток, улица Колхозная, дом 39.

Ознакомиться с ходатайством об установлении публичного сервитута и прилагаемым к нему описанием местоположения границ публичного сервитута можно по адресу: 624022, Свердловская область, город Сысерть, улица Ленина, дом 35, кабинет № 49, в приемное время: вторник, четверг с 15-00 до 17-00 часов, описание местоположения границ публичного сервитута размещено на сайте Сысертского муниципального округа в сети Интернет: https://admsysert.ru/administration/zemelno-imushchestvennye-otnosheniya/publichniy-servitut/message.

Правообладатели земельных участков, в отношении которых испрашивается публичный сервитут, если их права (обременения права) не зарегистрированы в Едином государственном реестре недвижимости, могут обратиться с заявлением об учете их прав (обременений права) на земельные участки с приложением копий документов, подтверждающих эти права (обременения права) в Администрацию Сысертского муниципального округа по адресу: 624022, Свердловская область, город Сысерть, улица Ленина, дом 35, кабинет № 3, в приемное время: понедельник – пятница с 08-00 до 17-00 часов. Срок подачи заявления - в течение 15 (пятнадцати) дней со дня опубликования данного извещения.

Схема расположения границ публичного сервитута

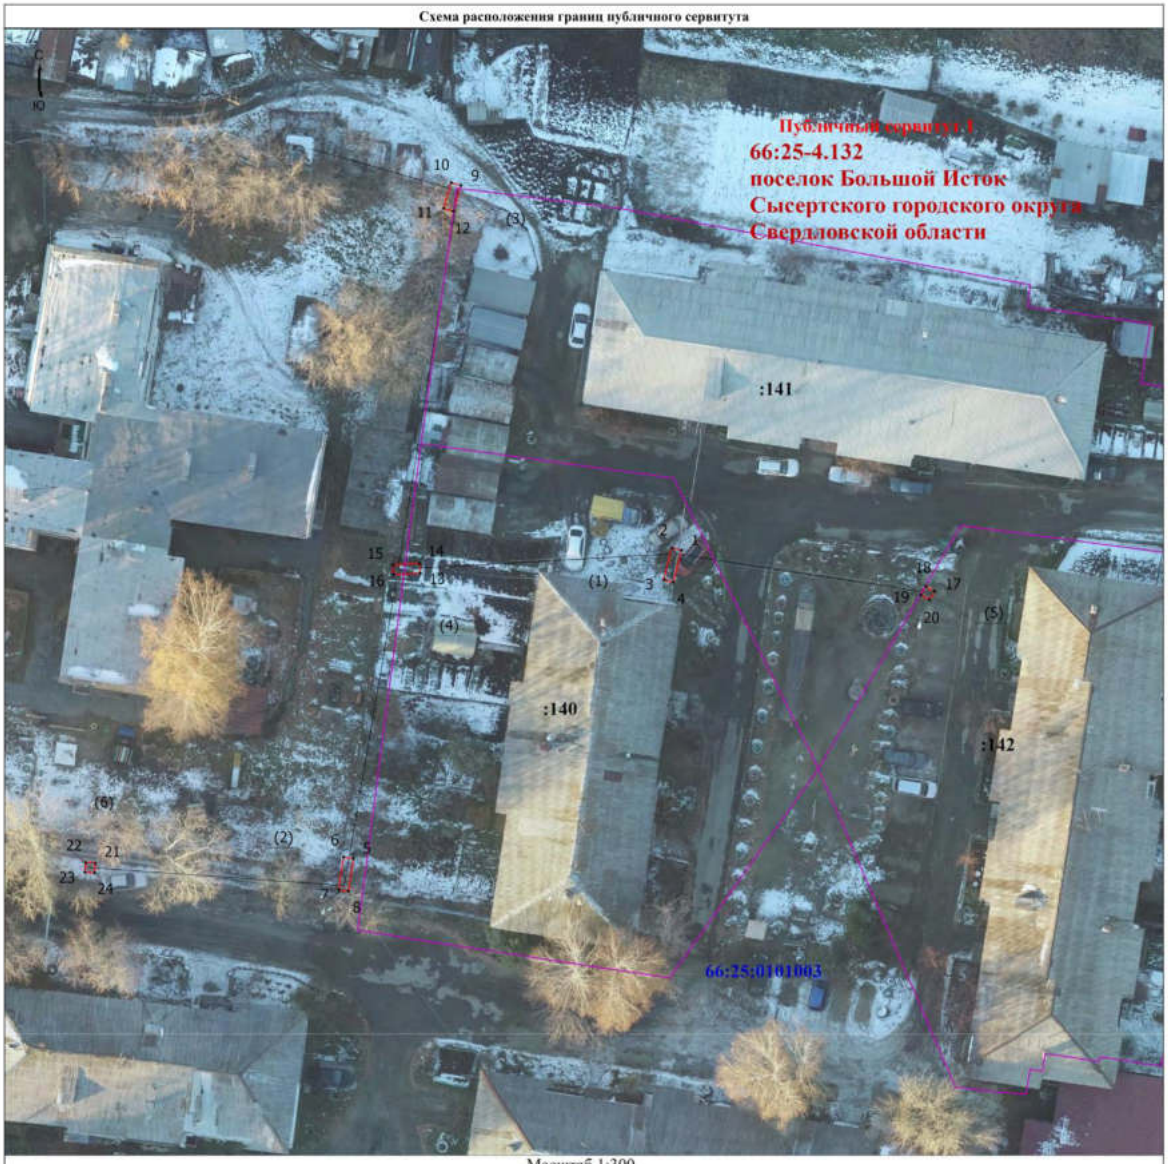

Масштаб 1:300

Условные обозначения

- Обозначение выносного листа
- Обозначение новой характерной точки
- Кадастровый номер земельного участка
- Публичный сервитут для эксплуатации объекта электросетевого хозяйства Линия электропередач ВЛ -0,4 кВ, литера 20А, входящий в Электросетевой комплекс ПС "Монтажная"
- Граница кадастрового квартала
- реестровый номер и наименование границы административного деления
- Номер контура публичного сервитута
- Характерная точка границы, сведения о которой позволяют однозначно определить ее положение на местности
- Номер кадастрового квартала
- Проектная граница публичного сервитута
- Граница населенного пункта
- Граница земельного участка, пересекающего сервитут

Подпись _____

Дата "____" _____ _____г.

Место для оттиска печати (при наличии) лица, составившего описание местоположения границ объекта

ГРАФИЧЕСКОЕ ОПИСАНИЕ
местоположения границ населенных пунктов, территориальных зон, особо охраняемых природных территорий, зон с особыми условиями использования территории

Публичный сервитут для эксплуатации объекта электросетевого хозяйства Линия электропередач ВЛ -0,4 кВ, литера 20А, входящий в Электросетевой комплекс ПС "Монтажная"

(наименование объекта, местоположение границ которого описано (далее - объект))

Раздел 1

Сведения об объекте

№ п/п	Характеристики объекта	Описание характеристик
1	2	3
1.	Местоположение объекта	Свердловская область, г.о Сысертский, поселок Большой Исток
2.	Площадь объекта +/- величина погрешности определения площади (Р +/- Дельта Р)	14 +/- 1 м²
3.	Иные характеристики объекта	Публичный сервитут для эксплуатации объекта электросетевого хозяйства Линия электропередач ВЛ -0,4 кВ, литера 20А, входящий в Электросетевой комплекс ПС "Монтажная", сроком действия на 49 лет для ПАО «Россети Урал», ИНН 6671163413, ОГРН 1056604000970, почтовый адрес: 620017, г. Екатеринбург, пр. Космонавтов, 17а, телефон: + 7 (343) 293-23-59, адрес электронной почты se@rosseti-ural.ru

Раздел 2

Сведения о местоположении границ объекта

1. Система координат МСК-66 зона 1

2. Сведения о характерных точках границ объекта

Обозначение характерных точек границ	Координаты, м		Метод определения координат характерной точки	Средняя квадратическая погрешность положения характерной точки (Mt), м	Описание обозначения точки на местности (при наличии)
	X	Y			
1	2	3	4	5	6
1	378223.29	1544761.98	Метод спутниковых геодезических измерений (определений)	0.1	Закрепление отсутствует
2	378223.53	1544761.01	Метод спутниковых геодезических измерений (определений)	0.1	Закрепление отсутствует
3	378220.28	1544760.20	Метод спутниковых геодезических измерений (определений)	0.1	Закрепление отсутствует
4	378220.04	1544761.17	Метод спутниковых геодезических измерений (определений)	0.1	Закрепление отсутствует
1	378223.29	1544761.98	Метод спутниковых геодезических измерений (определений)	0.1	Закрепление отсутствует
5	378192.17	1544728.87	Метод спутниковых геодезических измерений (определений)	0.1	Закрепление отсутствует
6	378192.32	1544727.88	Метод спутниковых геодезических измерений (определений)	0.1	Закрепление отсутствует
7	378189.04	1544727.38	Метод спутниковых геодезических измерений (определений)	0.1	Закрепление отсутствует
8	378188.89	1544728.37	Метод спутниковых геодезических измерений (определений)	0.1	Закрепление отсутствует
5	378192.17	1544728.87	Метод спутниковых геодезических измерений (определений)	0.1	Закрепление отсутствует
9	378260.01	1544739.72	Метод спутниковых геодезических измерений (определений)	0.1	Закрепление отсутствует

2. Сведения о характерных точках границ объекта					
Обозначение характерных точек границ	**Координаты, м**		**Метод определения координат характерной точки**	**Средняя квадратическая погрешность положения характерной точки (Mt), м**	**Описание обозначения точки на местности (при наличии)**
	X	**Y**			
1	**2**	**3**	**4**	**5**	**6**
10	378260.29	1544738.76	Метод спутниковых геодезических измерений (определений)	0.1	Закрепление отсутствует
11	378257.69	1544737.98	Метод спутниковых геодезических измерений (определений)	0.1	Закрепление отсутствует
12	378257.41	1544738.94	Метод спутниковых геодезических измерений (определений)	0.1	Закрепление отсутствует
9	378260.01	1544739.72	Метод спутниковых геодезических измерений (определений)	0.1	Закрепление отсутствует
13	378220.95	1544735.61	Метод спутниковых геодезических измерений (определений)	0.1	Закрепление отсутствует
14	378221.95	1544735.56	Метод спутниковых геодезических измерений (определений)	0.1	Закрепление отсутствует
15	378221.82	1544732.87	Метод спутниковых геодезических измерений (определений)	0.1	Закрепление отсутствует
16	378220.82	1544732.92	Метод спутниковых геодезических измерений (определений)	0.1	Закрепление отсутствует
13	378220.95	1544735.61	Метод спутниковых геодезических измерений (определений)	0.1	Закрепление отсутствует
17	378219.13	1544787.51	Метод спутниковых геодезических измерений (определений)	0.1	Закрепление отсутствует
18	378219.63	1544786.65	Метод спутниковых геодезических измерений (определений)	0.1	Закрепление отсутствует
19	378218.77	1544786.15	Метод спутниковых геодезических измерений (определений)	0.1	Закрепление отсутствует
20	378218.27	1544787.01	Метод спутниковых геодезических измерений (определений)	0.1	Закрепление отсутствует

2. Сведения о характерных точках границ объекта

Обозначение характерных точек границ	Координаты, м		Метод определения координат характерной точки	Средняя квадратическая погрешность положения характерной точки (Mt), м	Описание обозначения точки на местности (при наличии)
	X	Y			
1	2	3	4	5	6
17	378219.13	1544787.51	Метод спутниковых геодезических измерений (определений)	0.1	Закрепление отсутствует
21	378191.72	1544702.83	Метод спутниковых геодезических измерений (определений)	0.1	Закрепление отсутствует
22	378191.79	1544701.84	Метод спутниковых геодезических измерений (определений)	0.1	Закрепление отсутствует
23	378190.80	1544701.77	Метод спутниковых геодезических измерений (определений)	0.1	Закрепление отсутствует
24	378190.73	1544702.76	Метод спутниковых геодезических измерений (определений)	0.1	Закрепление отсутствует
21	378191.72	1544702.83	Метод спутниковых геодезических измерений (определений)	0.1	Закрепление отсутствует

3. Сведения о характерных точках части (частей) границы объекта

Обозначение характерных точек части границы	Координаты, м		Метод определения координат характерной точки	Средняя квадратическая погрешность положения характерной точки (Mt), м	Описание обозначения точки на местности (при наличии)
	X	Y			
1	2	3	4	5	6
-	-	-	-	-	-

Раздел 3

Сведения о местоположении измененных (уточненных) границ объекта

1. Система координат -

2. Сведения о характерных точках границ объекта

Обозначение характерных точек границ	Существующие координаты, м		Измененные (уточненные) координаты, м		Метод определения координат характерной точки	Средняя квадратическая погрешность положения характерной точки (Mt), м	Описание обозначения точки на местности (при наличии)
	X	Y	X	Y			
1	2	3	4	5	6	7	8
-	-	-	-	-	-	-	

3. Сведения о характерных точках части (частей) границы объекта

Обозначение характерных точек части границы	Существующие координаты, м		Измененные (уточненные) координаты, м		Метод определения координат характерной точки	Средняя квадратическая погрешность положения характерной точки (Mt), м	Описание обозначения точки на местности (при наличии)
	X	Y	X	Y			
1	2	3	4	5	6	7	8
-	-	-	-	-	-	-	