


КАРТА ОТОБРАЖЕНИЯ СПРАВОЧНЫХ ЗОН ДЕЙСТВИЯ ОГРАНИЧЕНИЙ ПО УСЛОВИЯМ ОХРАНЫ ОБЪЕКТОВ КУЛЬТУРНОГО НАСЛЕДИЯ (ПАМЯТНИКОВ ИСТОРИИ И КУЛЬТУРЫ) НА ТЕРРИТОРИИ СЫСЕРТСКОГО ГОРОДСКОГО ОКРУГА

г. Сысерть, М 1:10 000

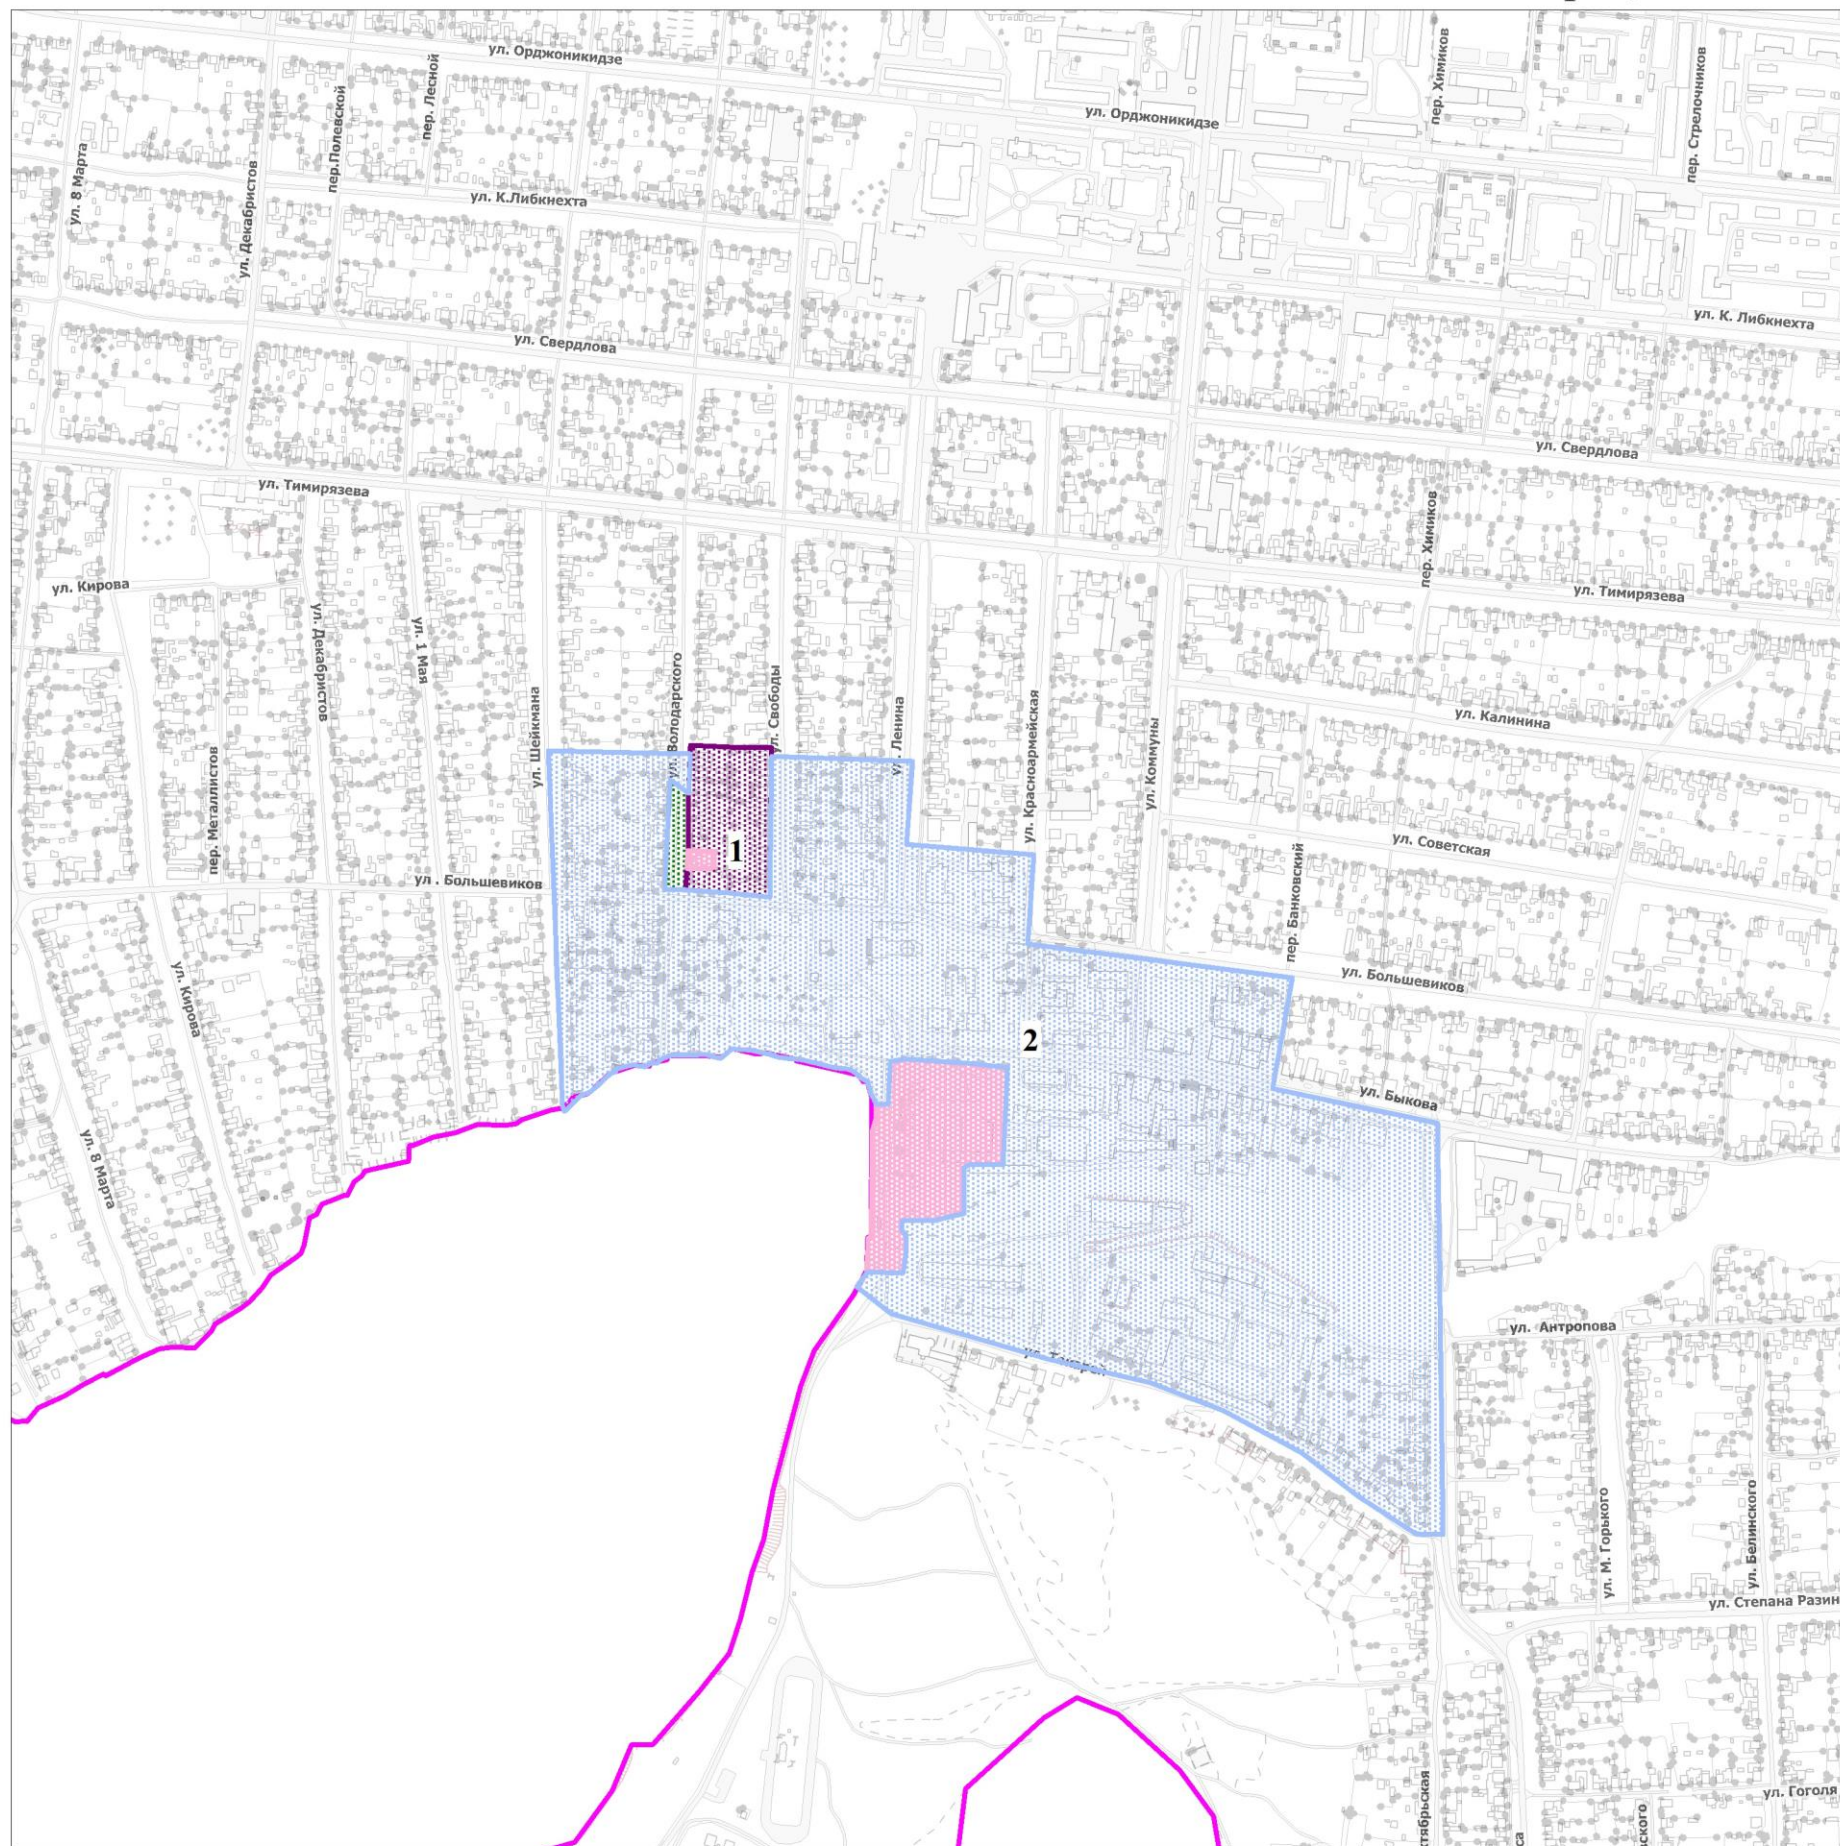


Условные обозначения

- Территория объектов культурного наследия
- Зона «А» - зона регулирования застройки и хозяйственной деятельности
- Зона «ЗРЗ-1» - зона регулирования застройки и хозяйственной деятельности объекта культурного наследия 1
- Зона «ЗРЗ-2» - зона регулирования застройки и хозяйственной деятельности объекта культурного наследия 2

Экспликация объектов

- 1 - Дом, в котором в 1879 г. родился и провел детские годы писатель П.П. Бажов
- 2 - Комплекс сооружений Сысертского завода: корпус доменных печей; литейный двор; эстакада; плотина с прорезами (водосливами); плотина с облицованной подпоркой стенкой; водопроводное сооружение

Сысертский городской округ,
примерно 220 м западнее п. Бобровский, М 1:2 500

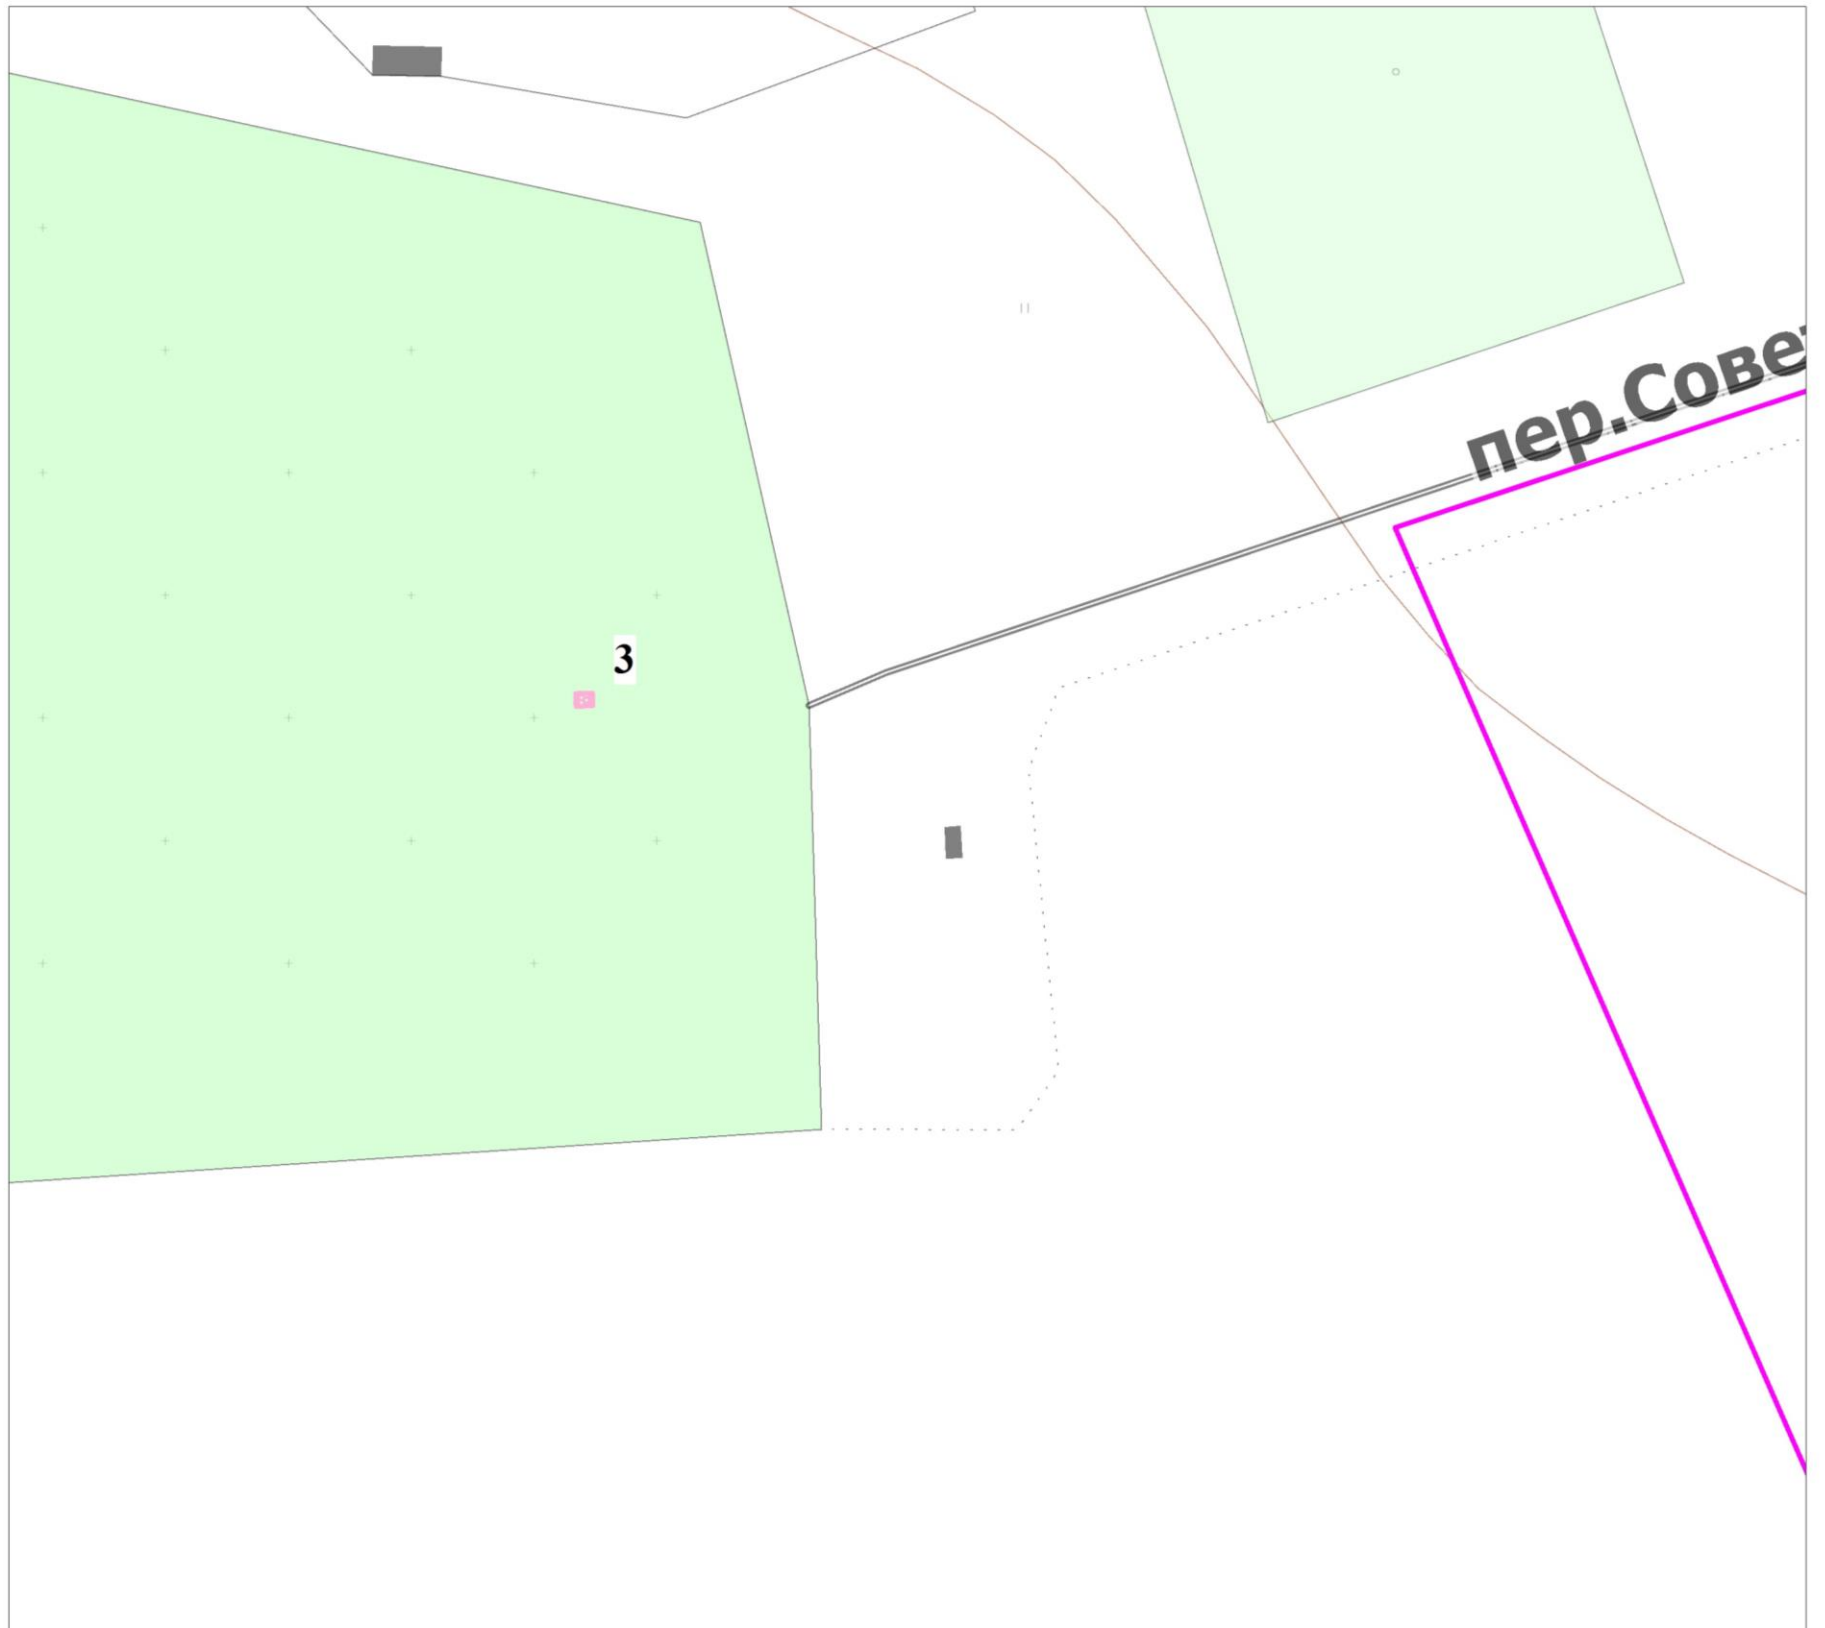

Условные обозначения

 Территория объектов культурного наследия

Экспликация объектов

3 - Могила летчика дважды Героя Советского Союза Г.А. Речкалова

**Сысертский городской округ,
примерно 2,17 км юго-западнее п. Верхняя Сысерть, М 1:5 000**



Условные обозначения

 Территория объектов культурного наследия

Экспликация объектов

4 - Рагозинская часовня (деревянная)