

Условные обозначения

Границы

- Граница проектирования
- Красные линии
- Границы земельных участков

Функциональное зонирование территории

- Зона размещения усадебной жилой застройки
- Зона размещения древесно-кустарниковой растительности
- Зона размещения земель, покрытых поверхностными водами
- Общественно-деловая зона (О)
- Зона общего пользования

Здания и сооружения

- Здания жилые (существующие)
- Здания капитальные нежилые (существующие)
- Здания общественные капитальные (существующие)
- Здания общественные капитальные (проектные)
- Здания некапитальная нежилые, строения (существующие)

Улично-дорожная сеть

- Проезжая часть с твердым покрытием (капитальная)
- Тротуар
- Мост пешеходный
- А

Остановка общественного транспорта

Экспликация существующих объектов

- Детское общеобразовательное учреждение

Экспликация объектов планируемых к размещению


- Детское дошкольное учреждение
- Плоскостные сортивные сооружения
- КБО

Отделение связи
- Учреждение культуры клубного типа
- Учреждение дополнительного образования детей

Объекты инженерной инфраструктуры

- Трансформаторный пункт 10 кВ/0,4 кВ (существующий)
- Воздушные линии электропередач (существующие)
- Воздушные линии связи (существующие)
- Надземный газопровод (существующий)
- Подземный газопровод (существующий)
- Закрытая ливневая канализация, дренаж (проектная)

ПРОЕКТ ПЛАНИРОВКИ ТЕРРИТОРИИ,
расположенной в южной части поселка Верхняя Сысерть,
ограниченной улицей Ленина и левым берегом реки Сысерть
(кадастровые кварталы 66:25:3401019, 66:25:3401020)

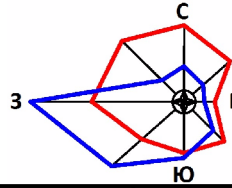


Лист	1
Листов	1

Основной чертеж проекта планировки территории, М 1:2000



ПРОЕКТ ПЛАНИРОВКИ ТЕРРИТОРИИ,
расположенной в южной части поселка Верхняя Сысерть,
ограниченной улицей Ленина и левым берегом реки Сысерть
(кадастровые кварталы 66:25:3401019, 66:25:3401020)

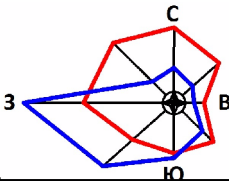


Основной чертеж проекта межевания территории, М 1:2000

Лист	1
Листов	1

Условные обозначения

	Граница проектирования
	Граница кадастрового квартала
	Красные линии
	Новые земельные участки
	Новые земельные участки (формируемые под зону общего пользования)
	Сохраняемые земельные участки
	Ликвидируемые земельные участки
	Номер квартала красных линий
	Линия градостроительного регулирования
	Поворотные точки красных линий
	Водоохранная зона
	Береговая полоса общего пользования
	Прибрежная защитная полоса
	Район возможного возникновения подтопления
	Охранная зона линий и объектов электросетевого хозяйства
	Охранная зона линий и объектов связи
	Охранная зона линий и объектов газоснабжения
	Санитарно-защитная зона от локальных очистных сооружений
	Неблагоприятная для строительства территория
	Здания жилые
	Здания капитальные нежилые
	Здания общественные капитальные (существующие)
	Здания общественные капитальные (проектные)
	Здания некапитальные нежилые, строения

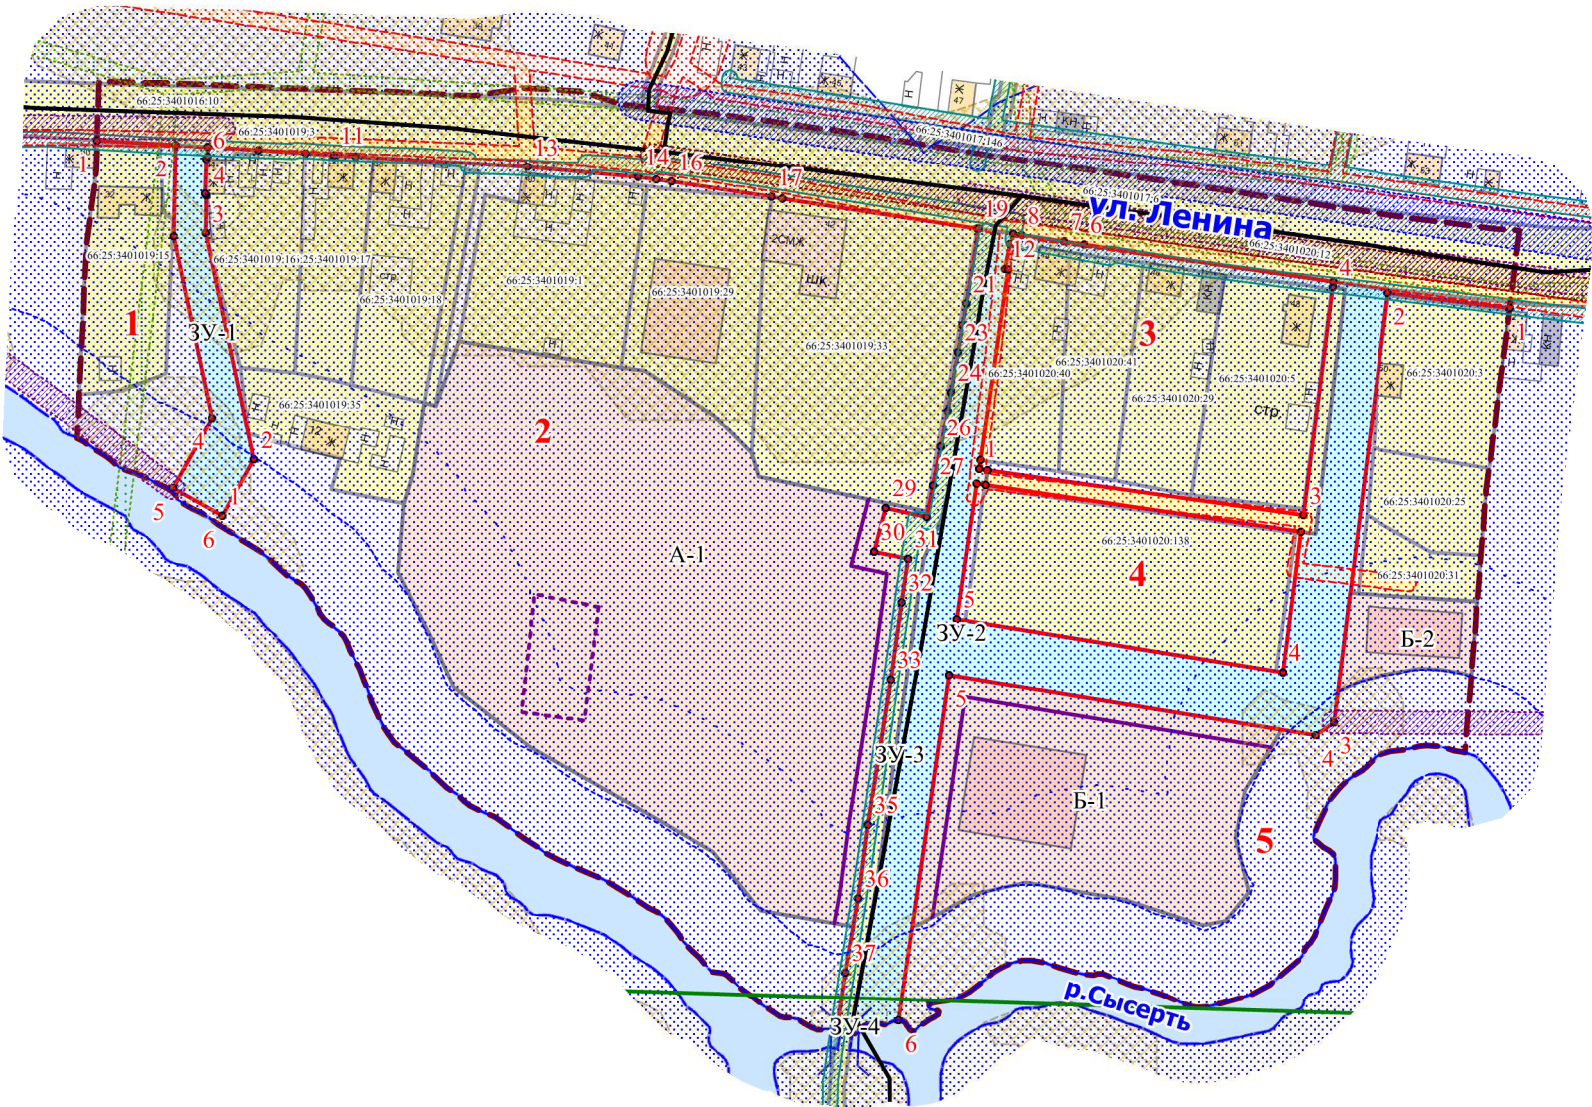

Примечание:
Для существующих земельных участков линия градостроительного регулирования совпадает с красными линиями