

Утверждена

(наименование документа об утверждении, включая наименования органов государственной власти или

органов местного самоуправления, принявших решение об утверждении схемы или

подписавших соглашение о перераспределении земельных участков)

от _____ № _____


Схема расположения земельного участка или земельных участков на кадастровом плане территории

Площадь земельного участка	1 754 м ²	
Обозначение характерных точек границ	Координаты, м	
	X	Y
1	2	3
696	325 830,44	1 564 700,30
7717	325 855,72	1 564 716,42
7716	325 823,24	1 564 765,86
697	325 798,80	1 564 747,57
696	325 830,44	1 564 700,30

Администрация Сысертского городского
округа
04.08.2020
Вх.№ 14429

С
Ю

Лист 1

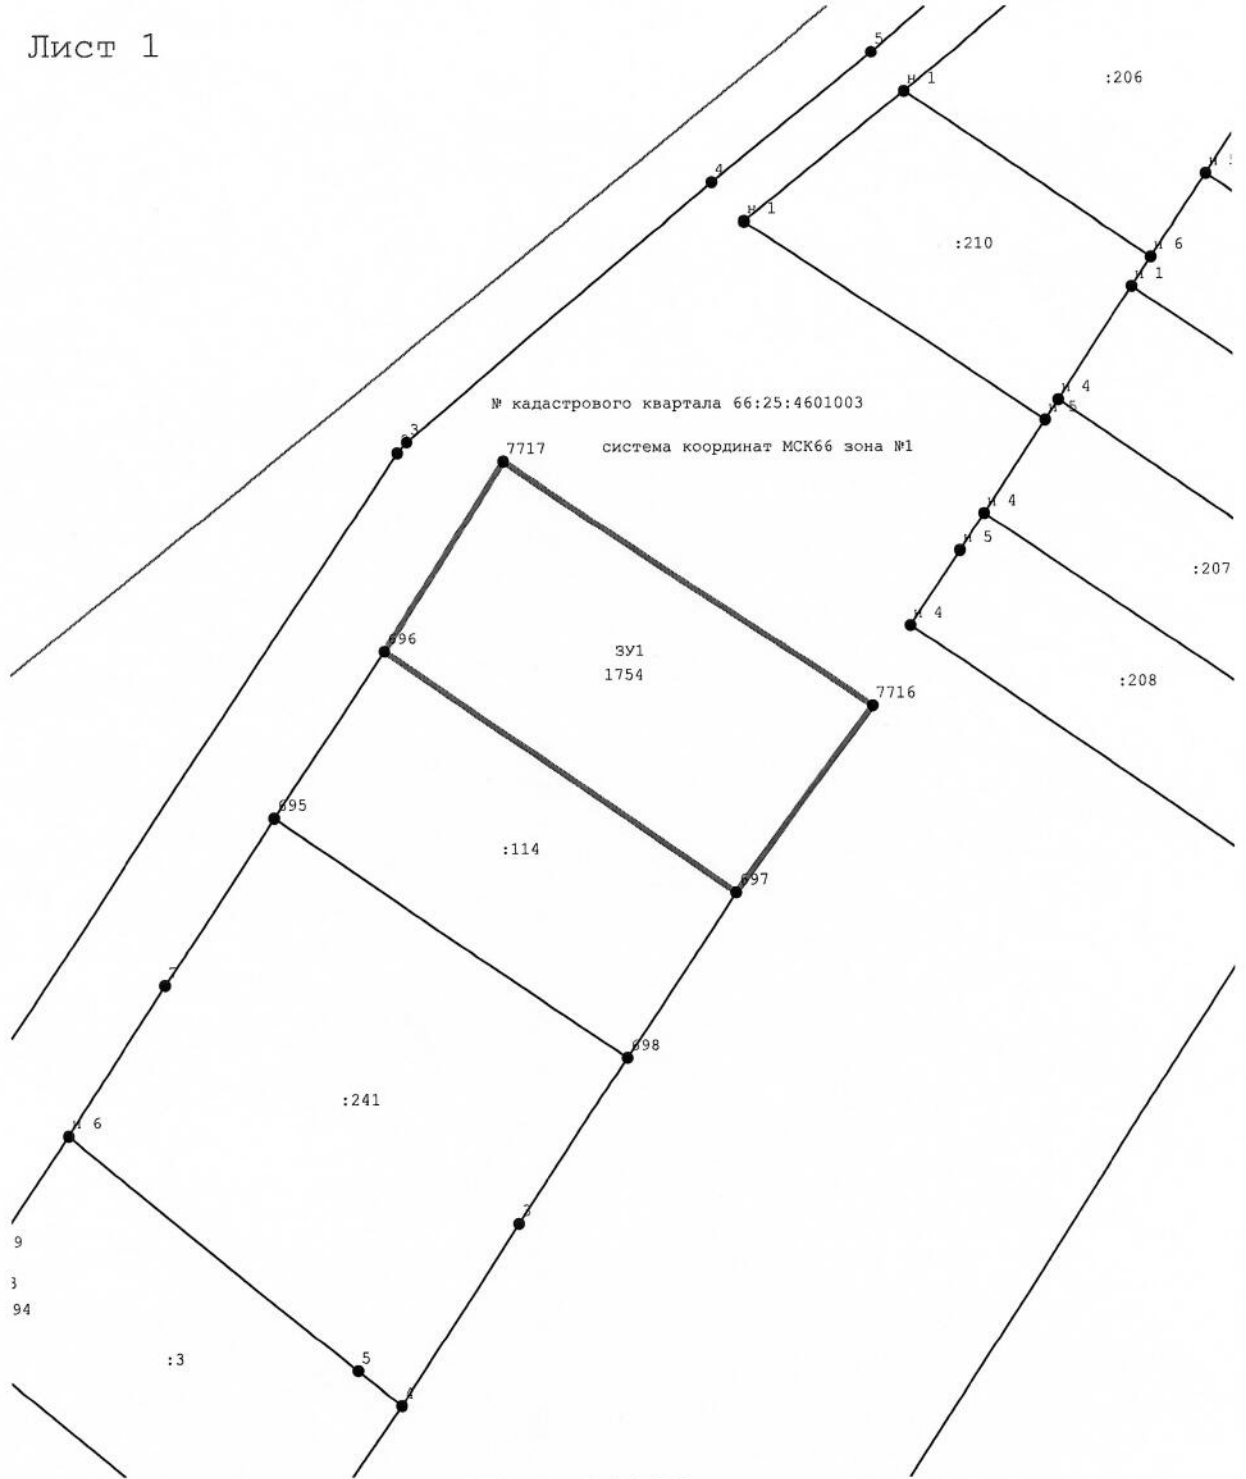

Масштаб 1:1 000

Условные обозначения:

- ЗУ1 - ОБРАЗУЕМЫЙ ЗЕМЕЛЬНЫЙ УЧАСТОК
- 30 - обозначение характерных точек
- 4 - границы образуемого земельного участка
- :24 - кадастровый номер земельного участка
- граница кадастрового квартала

Администрация Сысертского городского
округа
04.08.2020
Вх.№ 14429