

## Утверждена

(наименование документа об утверждении, включая наименования органов государственной власти или

органов местного самоуправления, принявших решение об утверждении схемы или


подписавших соглашение о перераспределении земельных участков)

от \_\_\_\_\_ № \_\_\_\_\_

### Схема расположения земельного участка или земельных участков на кадастровом плане территории

Площадь земельного участка		1 311 м <sup>2</sup>	
Обозначение характерных точек границ	Координаты, м		
	X	Y	
1	2	3	
525	325 482,52	1 563 031,34	
108	325 475,79	1 563 037,98	
1	325 461,66	1 563 058,28	
1751	325 491,07	1 563 081,94	
524	325 512,55	1 563 057,87	
525	325 482,52	1 563 031,34	

Администрация Сысертского городского округа  
03.08.2020  
Вх.№ 14378

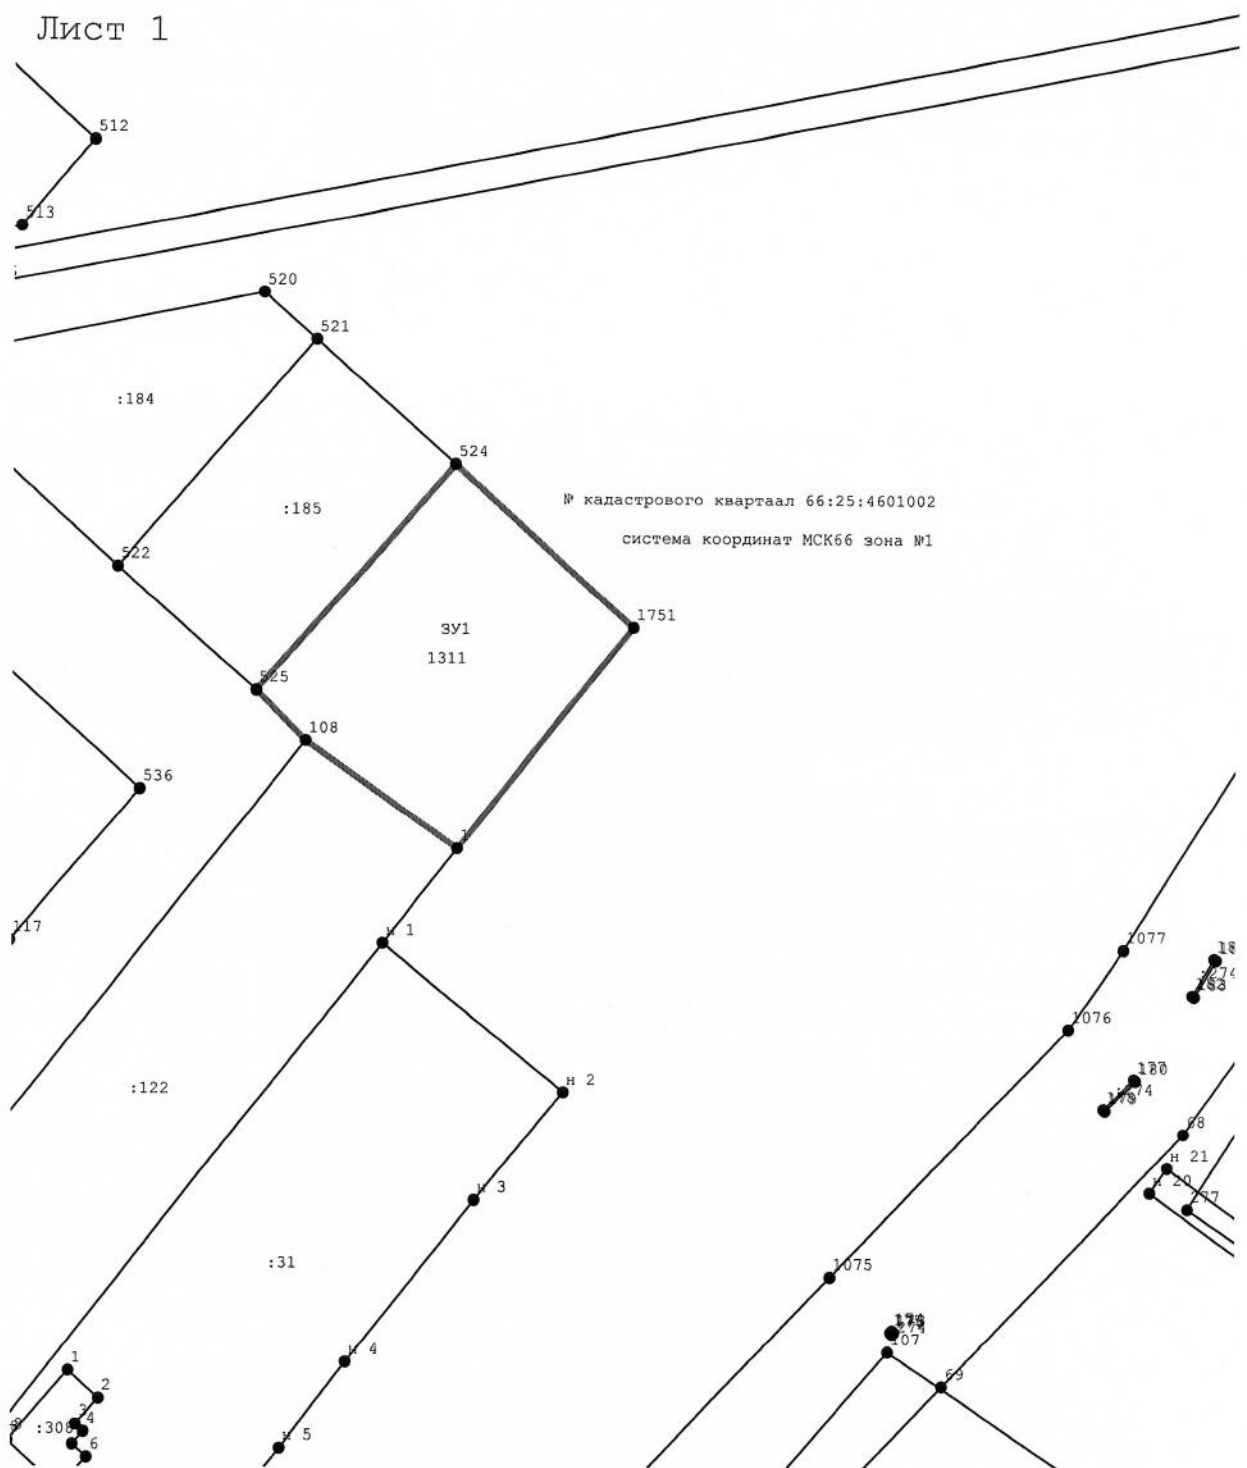

№ кадастрового квартала 66:25:4601002  
система координат МСК66 зона №1

Масштаб 1:1 000

**Условные обозначения:**

- ЗУ1 - ОБРАЗУЕМЫЙ ЗЕМЕЛЬНЫЙ УЧАСТОК
- обозначение характерных точек
- границы образуемого земельного участка
- кадастровый номер земельного участка
- граница кадастрового квартала

Администрация Сысертского городского  
округа  
03.08.2020  
Вх.№ 14378