

Утверждена

(наименование документа об утверждении, включая наименования органов государственной власти или

органов местного самоуправления, принявших решение об утверждении схемы или

подписавших соглашение о перераспределении земельных участков)


от _____ № _____

Схема расположения земельного участка или земельных участков на кадастровом плане территории

Площадь земельного участка		1 965 м ²	
Обозначение характерных точек границ	Координаты, м		
	X	Y	
1	2	3	
504	325 708,12	1 564 262,53	
1751	325 727,31	1 564 287,38	
1752	325 686,05	1 564 329,51	
505	325 662,66	1 564 305,51	
504	325 708,12	1 564 262,53	

Администрация Сысертского городского округа
04.08.2020
Вх.№ 14417

С
Лист 1
Ю

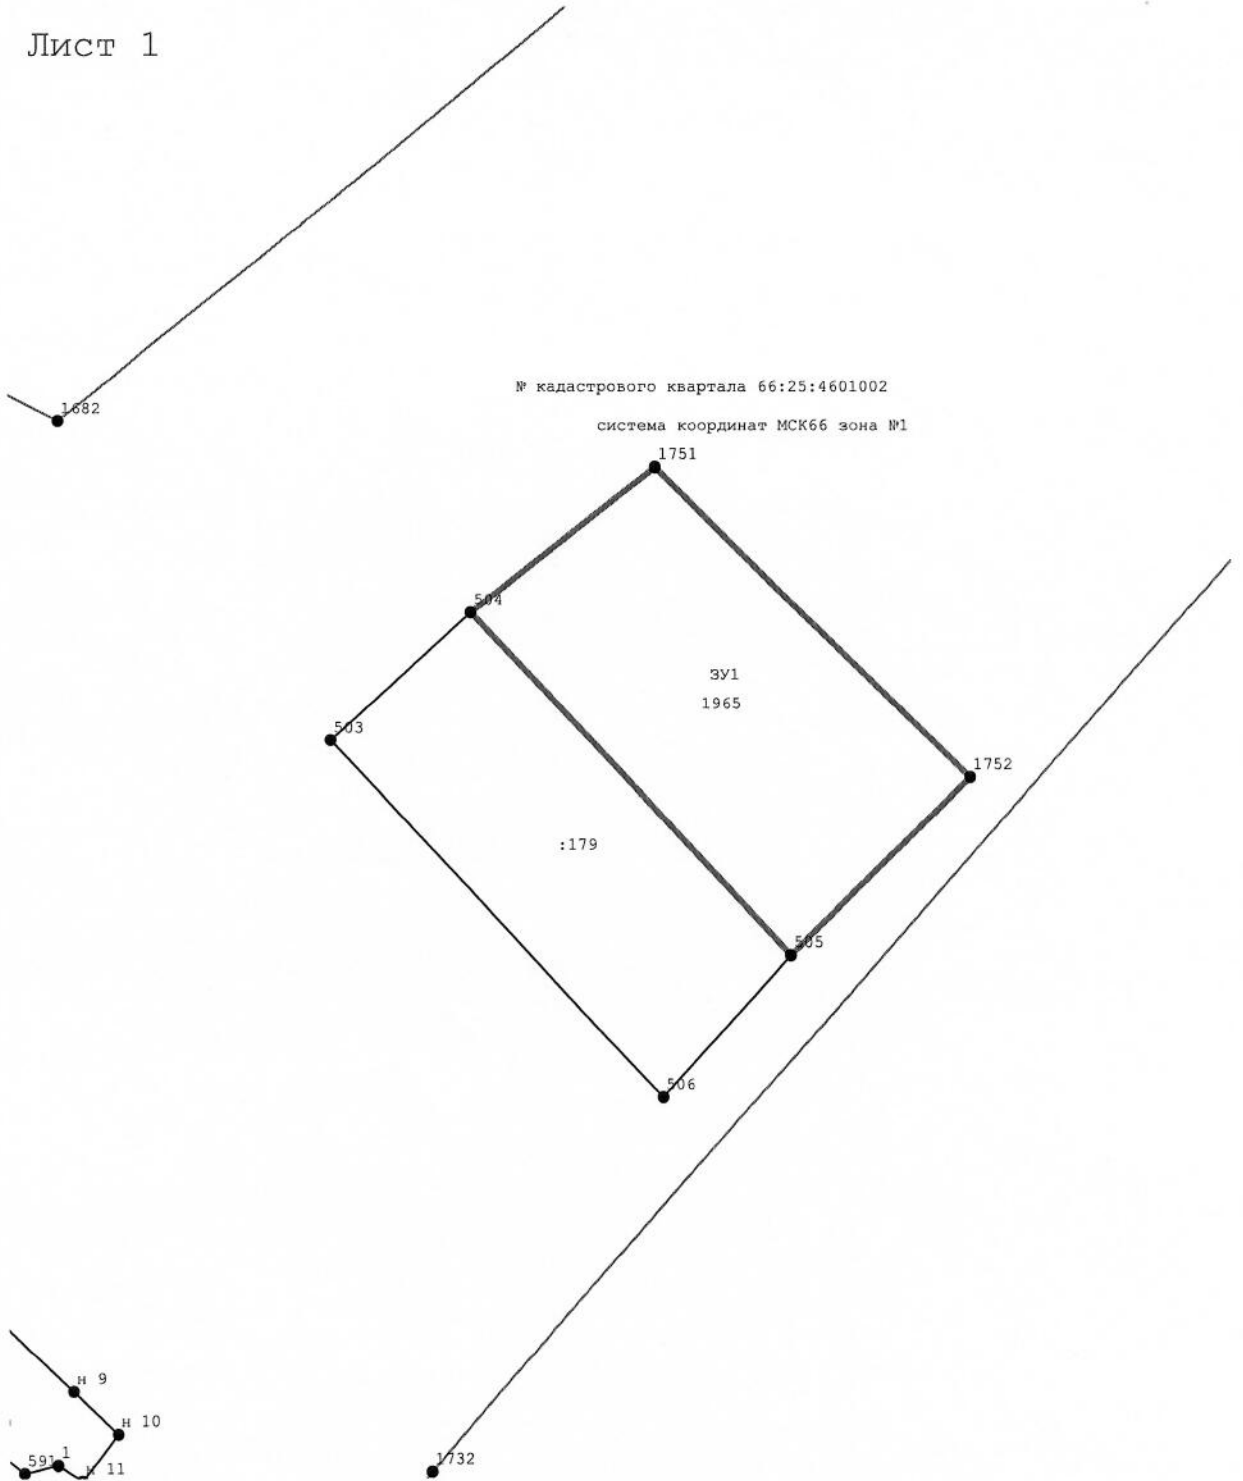

Масштаб 1:1 000

Условные обозначения:

3 3У1 - ОБРАЗУЕМЫЙ ЗЕМЕЛЬНЫЙ УЧАСТОК

30 - обозначение характерных точек

4 - границы образуемого земельного участка

:24 - кадастровый номер земельного участка

5.7 - граница кадастрового квартала

Администрация Сысертского городского округа
04.08.2020
Вх.№ 14417