

## Утверждена

(наименование документа об утверждении, включая наименования органов государственной власти или

органов местного самоуправления, принявших решение об утверждении схемы или

подписавших соглашение о перераспределении земельных участков)

от \_\_\_\_\_ № \_\_\_\_\_


### Схема расположения земельного участка или земельных участков на кадастровом плане территории

Площадь земельного участка _____ 2 357 м <sup>2</sup>		
Обозначение характерных точек границ	Координаты, м	
	X	Y
1	2	3
605	325 094,62	1 564 594,14
7022	325 100,20	1 564 597,49
7023	325 119,35	1 564 627,57
7718	325 107,12	1 564 644,21
7717	325 061,29	1 564 654,92
608	325 047,27	1 564 640,29
607	325 078,71	1 564 610,40
606	325 081,12	1 564 604,30
605	325 094,62	1 564 594,14

Администрация Сысертского городского округа  
04.08.2020  
Вх.№ 14425

С  
Ю

ЛИСТ 1

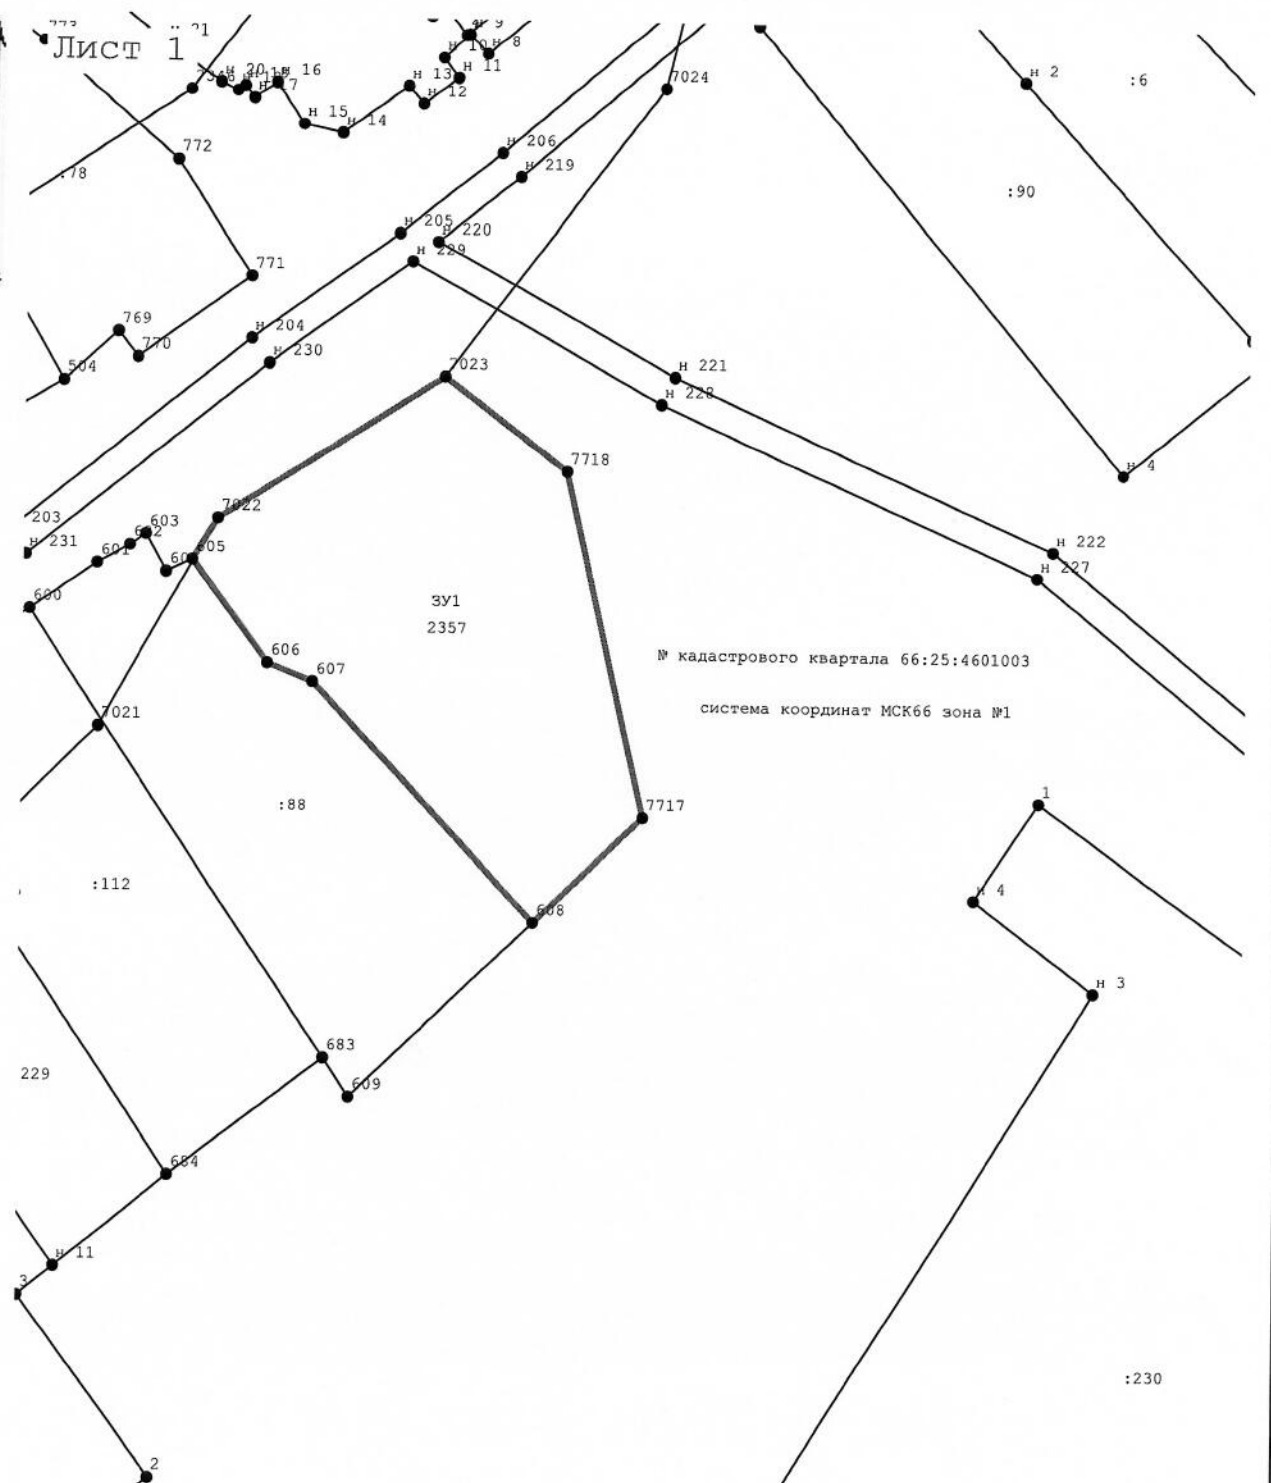

**Условные обозначения:**

- 301 - ОБРАЗУЕМЫЙ ЗЕМЕЛЬНЫЙ УЧАСТОК
- обозначение характерных точек
- границы образуемого земельного участка
- кадастровый номер земельного участка
- граница кадастрового квартала

Администрация Сысертского городского округа  
04.08.2020  
Вх.№ 14425