

Утверждена

(наименование документа об утверждении, включая

наименования органов государственной власти или


органов местного самоуправления, принявших решение об утверждении
схемы или подписавших соглашение о перераспределении земельных
участков)

от _____ № _____

СХЕМА

расположения земельного участка или земельных участков на кадастровом
плане территории

Условный номер земельного участка - (указывается в случае, если предусматривается образование двух и более земельных участков)		
Площадь земельного участка <u>824 м²</u> (указывается проектная площадь образуемого земельного участка, вычисленная с использованием технологических и программных средств, в том числе размещенных на официальном сайте федерального органа исполнительной власти, уполномоченного Правительством Российской Федерации на осуществление государственного кадастрового учета, государственной регистрации прав, ведение Единого государственного реестра недвижимости и предоставление сведений, содержащихся в Едином государственном реестре недвижимости, в информационно-телекоммуникационной сети "Интернет" (далее - официальный сайт), с округлением до 1 квадратного метра. Указанное значение площади земельного участка может быть уточнено при проведении кадастровых работ не более чем на десять процентов)		
Обозначение характерных точек границ	Координаты, м (указываются в случае подготовки схемы расположения земельного участка с использованием технологических и программных средств, в том числе размещенных на официальном сайте. Значения координат, полученные с использованием указанных технологических и программных средств, указываются с округлением до 0,01 метра)	
	X	Y
1	2	3
1	347301.96	1543971.20
2	347302.26	1543992.89
3	347262.39	1543986.58
4	347261.86	1543966.95
1	347301.96	1543971.20

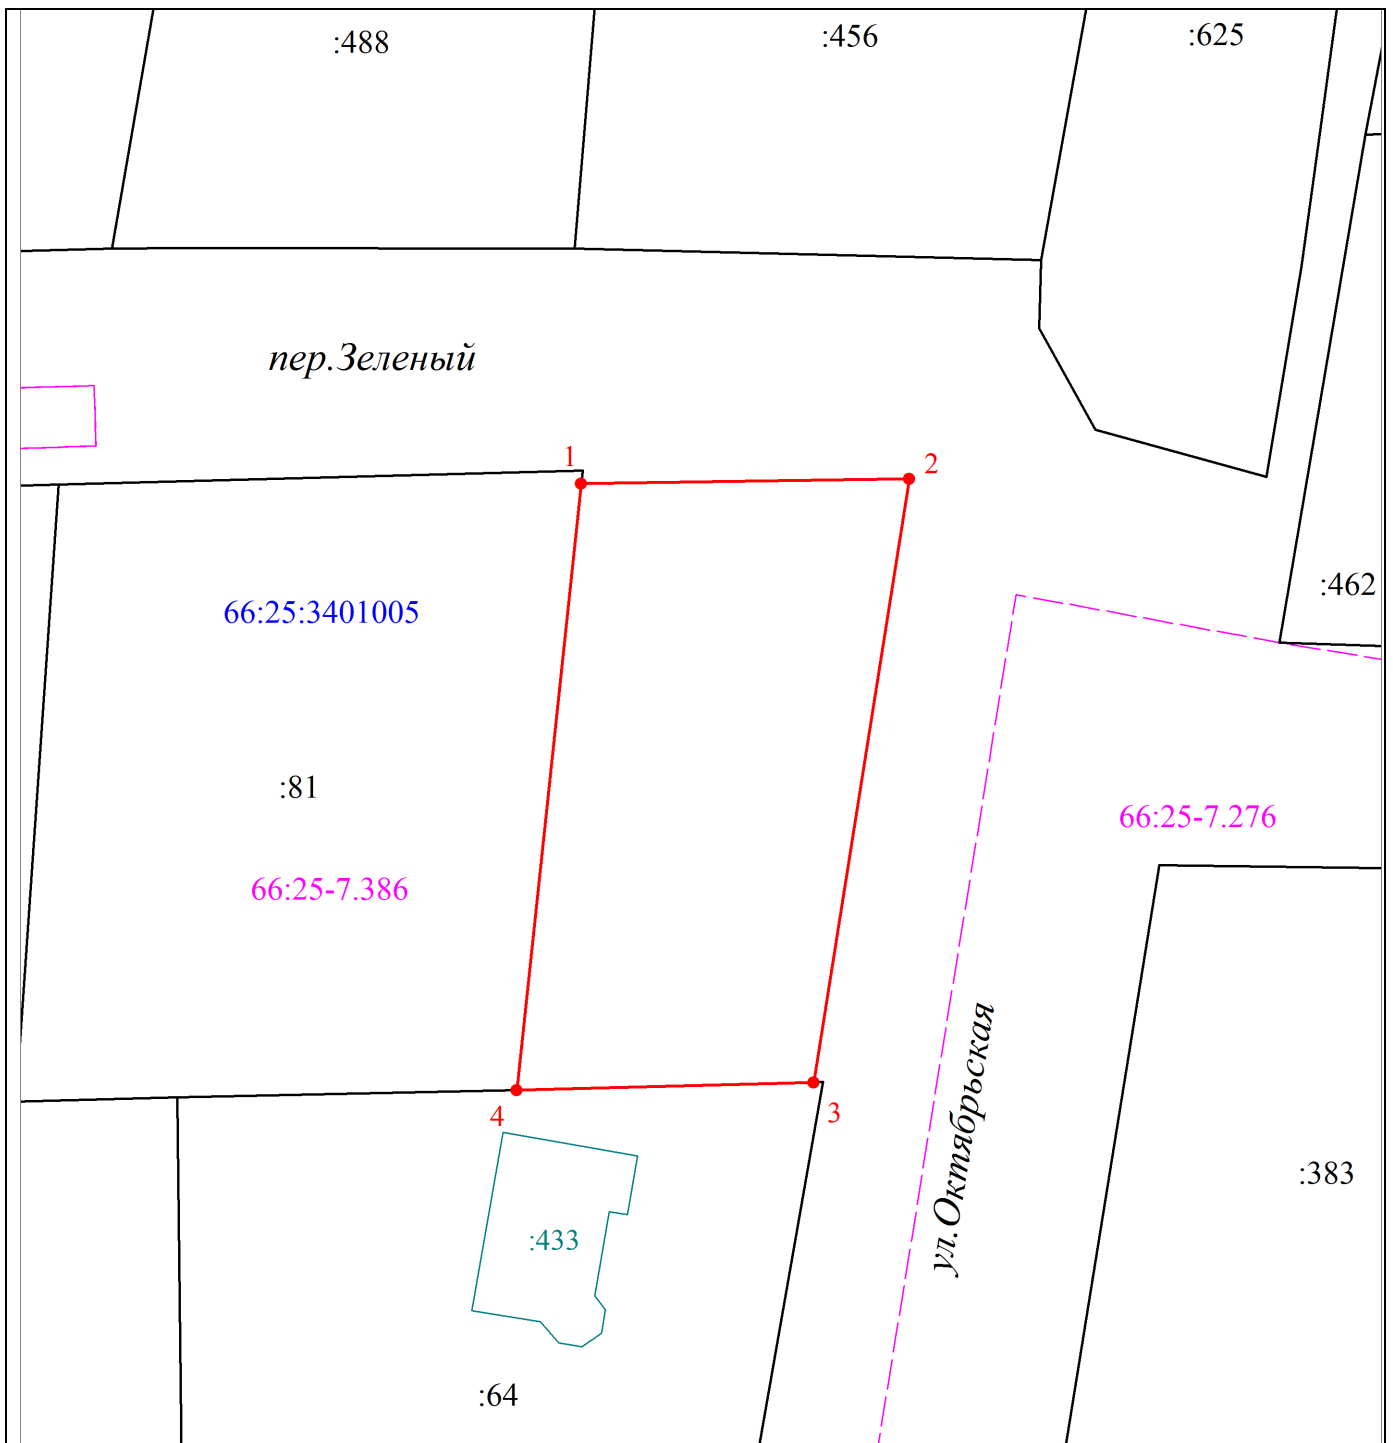

МСК-66, зона 1

Масштаб 1:500

Условные обозначения:

● 1
—
:10
:433
66:25:3401005
66:25-7.386

- Описание характерной точки границы образуемого земельного участка
- Границы образуемого земельного участка
- Границы и обозначение земельных участков по сведениям ЕГРН
- Объект капитального строительства по сведениям ЕГРН
- Граница и обозначение кадастрового квартала
- Границы и обозначение территориальной зоны, ЗОУИТ