

Утверждена

(наименование документа об утверждении, включая

наименования органов государственной власти или


органов местного самоуправления, принявших
решение об утверждении схемы или подписавших
соглашение о перераспределении земельных участков)
от _____ N _____

Схема
расположения земельного участка или земельных участков на кадастровом плане
территории

Условный номер земельного участка: 66:25:1324001:ЗУ1

Площадь земельного участка: 1508 кв.м.

Обозначение характерных точек границ	Координаты, м	
	X	Y
1	2	3
1	367323.02	1555370.69
2	367341.59	1555321.20
3	367316.96	1555309.30
4	367295.94	1555356.47

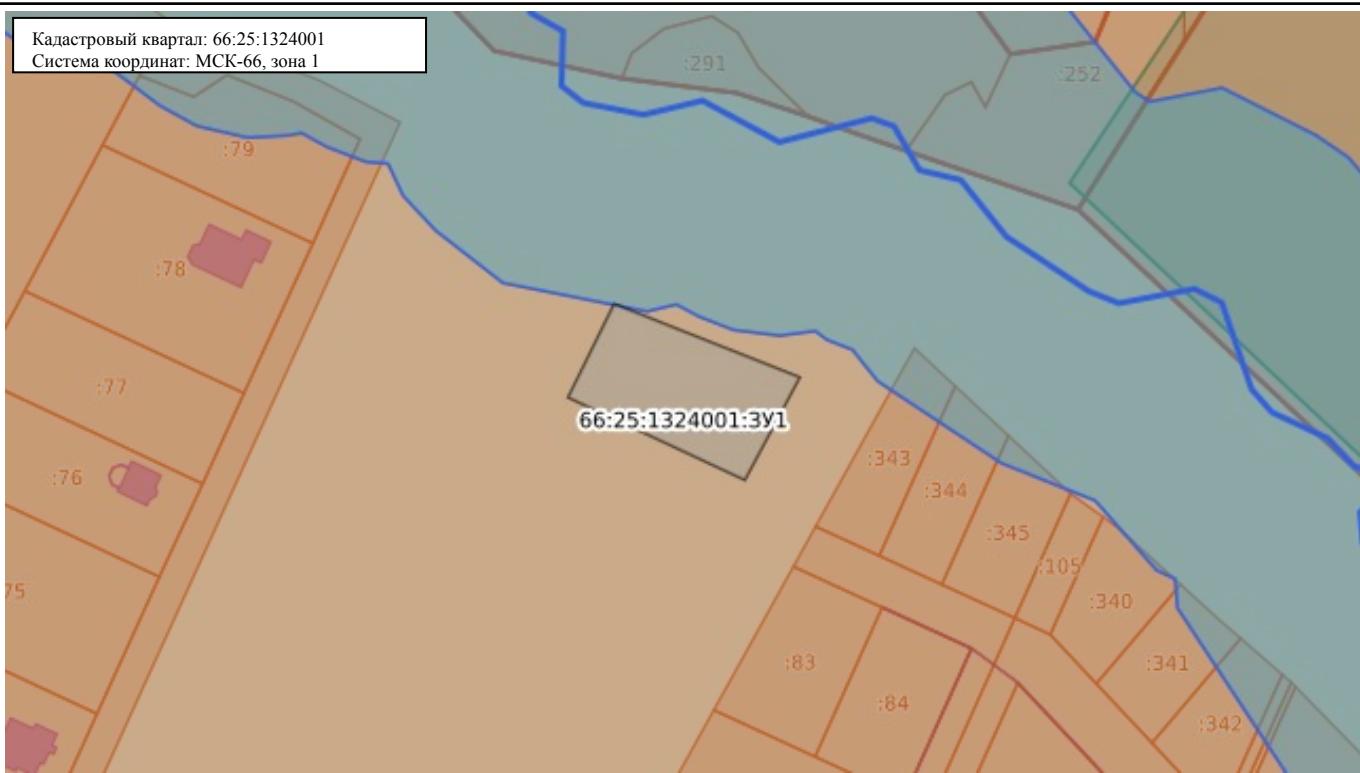

Масштаб: 1:11919

Условные обозначения:

— 0.00	Государственная граница Российской Федерации	— 00:00-00.00	00:00-00.00	Территория опережающего развития
— 00.00-00.00	Границы между субъектами Российской Федерации	— 00:00-00.00	00:00-00.00	Зоны территориального развития Российской Федерации
— 00:00-00.00	Границы муниципальных образований	— 00:00-00.00	00:00-00.00	Игорная зона
— 00:00-00.00	Границы населённых пунктов	— 00:00-00.00	00.00.0000000.00	Лесничество
— 00:00:0000000	Кадастровые кварталы	— 00:00-00.00	00:00-00.00	Утвержденный проект межевания территории
— 00:00:0000000:00	Сооружения	— 00:00-00.00	00:00-00.00	Границы территории, в отношении которой устанавливается публичный серверут
— 00:00:0000000:00	Объекты незавершенного строительства	— 00:00-00.00	00:00-00.00	Байкальская природная территория и ее экологические зоны
— 00:00:0000000:00	Здания	— 00:00-00.00	00:00-00.00	Территория, в отношении которой принято решение о резервировании земель для государственных и муниципальных нужд
— 00:00-00.00	Земельные участки	— 00:00-00.00	00:00-00.00	Образуемые ЗУ
— 00:00-00.00	Зоны с особыми условиями использования территории	— 00:00-00.00	00:00-00.00	
— 00:00-00.00	Территориальная зона			
— 00:00-00.00	Территория объекта культурного наследия			
— 00:00-00.00	Особо охраняемая природная территория			
— 00:00-00.00	Особая экономическая зона			
— 00:00-00.00	Охотничьи угодья			