

Утверждена

---

(наименование документа об утверждении, включая

---

наименования органов государственной власти или

---

органов местного самоуправления, принявших  
решение об утверждении схемы или подписавших  
соглашение о перераспределении земельных участков)  
от N

Схема


расположения земельного участка или земельных участков на кадастровом плане  
территорий

Условный номер земельного участка: 66:25:2601029:3У1

Площадь земельного участка: 639 кв.м.

Обозначение характерных точек границ	Координаты, м	
	X	Y
1	2	3
1	357205.97	1549880.83
2	357165.58	1549885.26
3	357184.89	1549860.77
4	357198.09	1549855.58

Кадастровый квартал: 66:25:2601029  
Система координат: МСК-66, зона 1

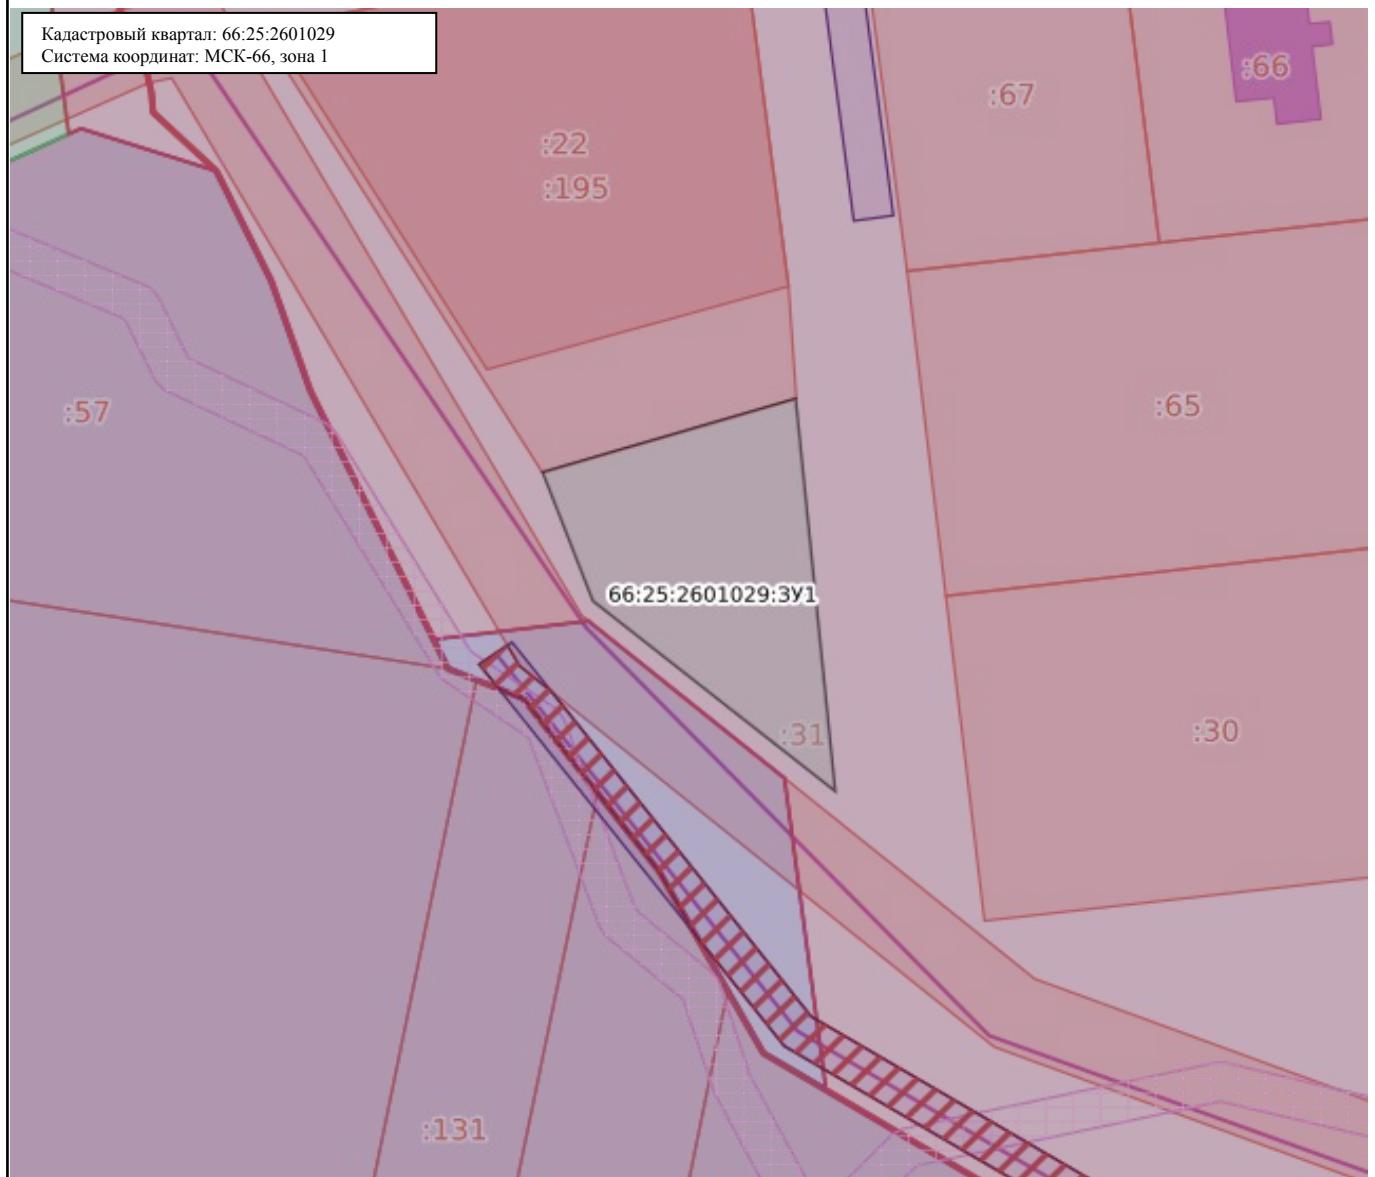

Масштаб: 1:7000

Условные обозначения:

<span style="color: red;">—</span> 0.00	Государственная граница Российской Федерации	<span style="color: green;">—</span> 00:00-00.00	Территория опережающего развития
<span style="color: purple;">—</span> 00.00-00.00	Границы между субъектами Российской Федерации	<span style="color: green;">—</span> 00:00-00.00	Зоны территориального развития Российской Федерации
<span style="color: red;">—</span> 00:00-00.00	Границы муниципальных образований	<span style="color: pink;">—</span> 00:00-00.00	Игорная зона
<span style="color: blue;">—</span> 00:00-00.00	Границы населённых пунктов	<span style="color: teal;">—</span> 00:00-00.00	Лесничество
<span style="color: red;">—</span> 00:00:0000000	Кадастровые кварталы	<span style="color: green;">—</span> 00.00.0000000.00	Утвержденный проект межевания территории
<span style="color: pink;">—</span> 00:00:0000000:00	Сооружения	<span style="color: red;">—</span> 00:00-00.00	Границы территории, в отношении которой устанавливается публичный сервертут
<span style="color: purple;">—</span> 00:00:0000000:00	Объекты незавершенного строительства	<span style="color: blue;">—</span> 00:00-00.00	Байкальская природная территория и ее экологические зоны
<span style="color: pink;">—</span> 00:00:0000000:00	Здания	<span style="color: brown;">—</span> 00:00-00.00	Территория, в отношении которой принято решение о резервировании земель для государственных и муниципальных нужд
<span style="color: red;">—</span> 00:00:0000000:00	Земельные участки	<span style="color: grey;">—</span> 00:00:0000000:3У0	Образуемые ЗУ
<span style="color: purple;">—</span> 00:00-00.00	Зоны с особыми условиями использования территории		
<span style="color: blue;">—</span> 00:00-00.00	Территориальная зона		
<span style="color: lightblue;">—</span> 00:00-00.00	Территория объекта культурного наследия		
<span style="color: purple;">—</span> 00:00-00.00	Особо охраняемая природная территория		
<span style="color: red;">—</span> 00:00-00.00	Особая экономическая зона		
<span style="color: brown;">—</span> 00:00-00.00	Охотничьи угодья		